


ПЛАН НА ВІДМІТЦІ ±0,000

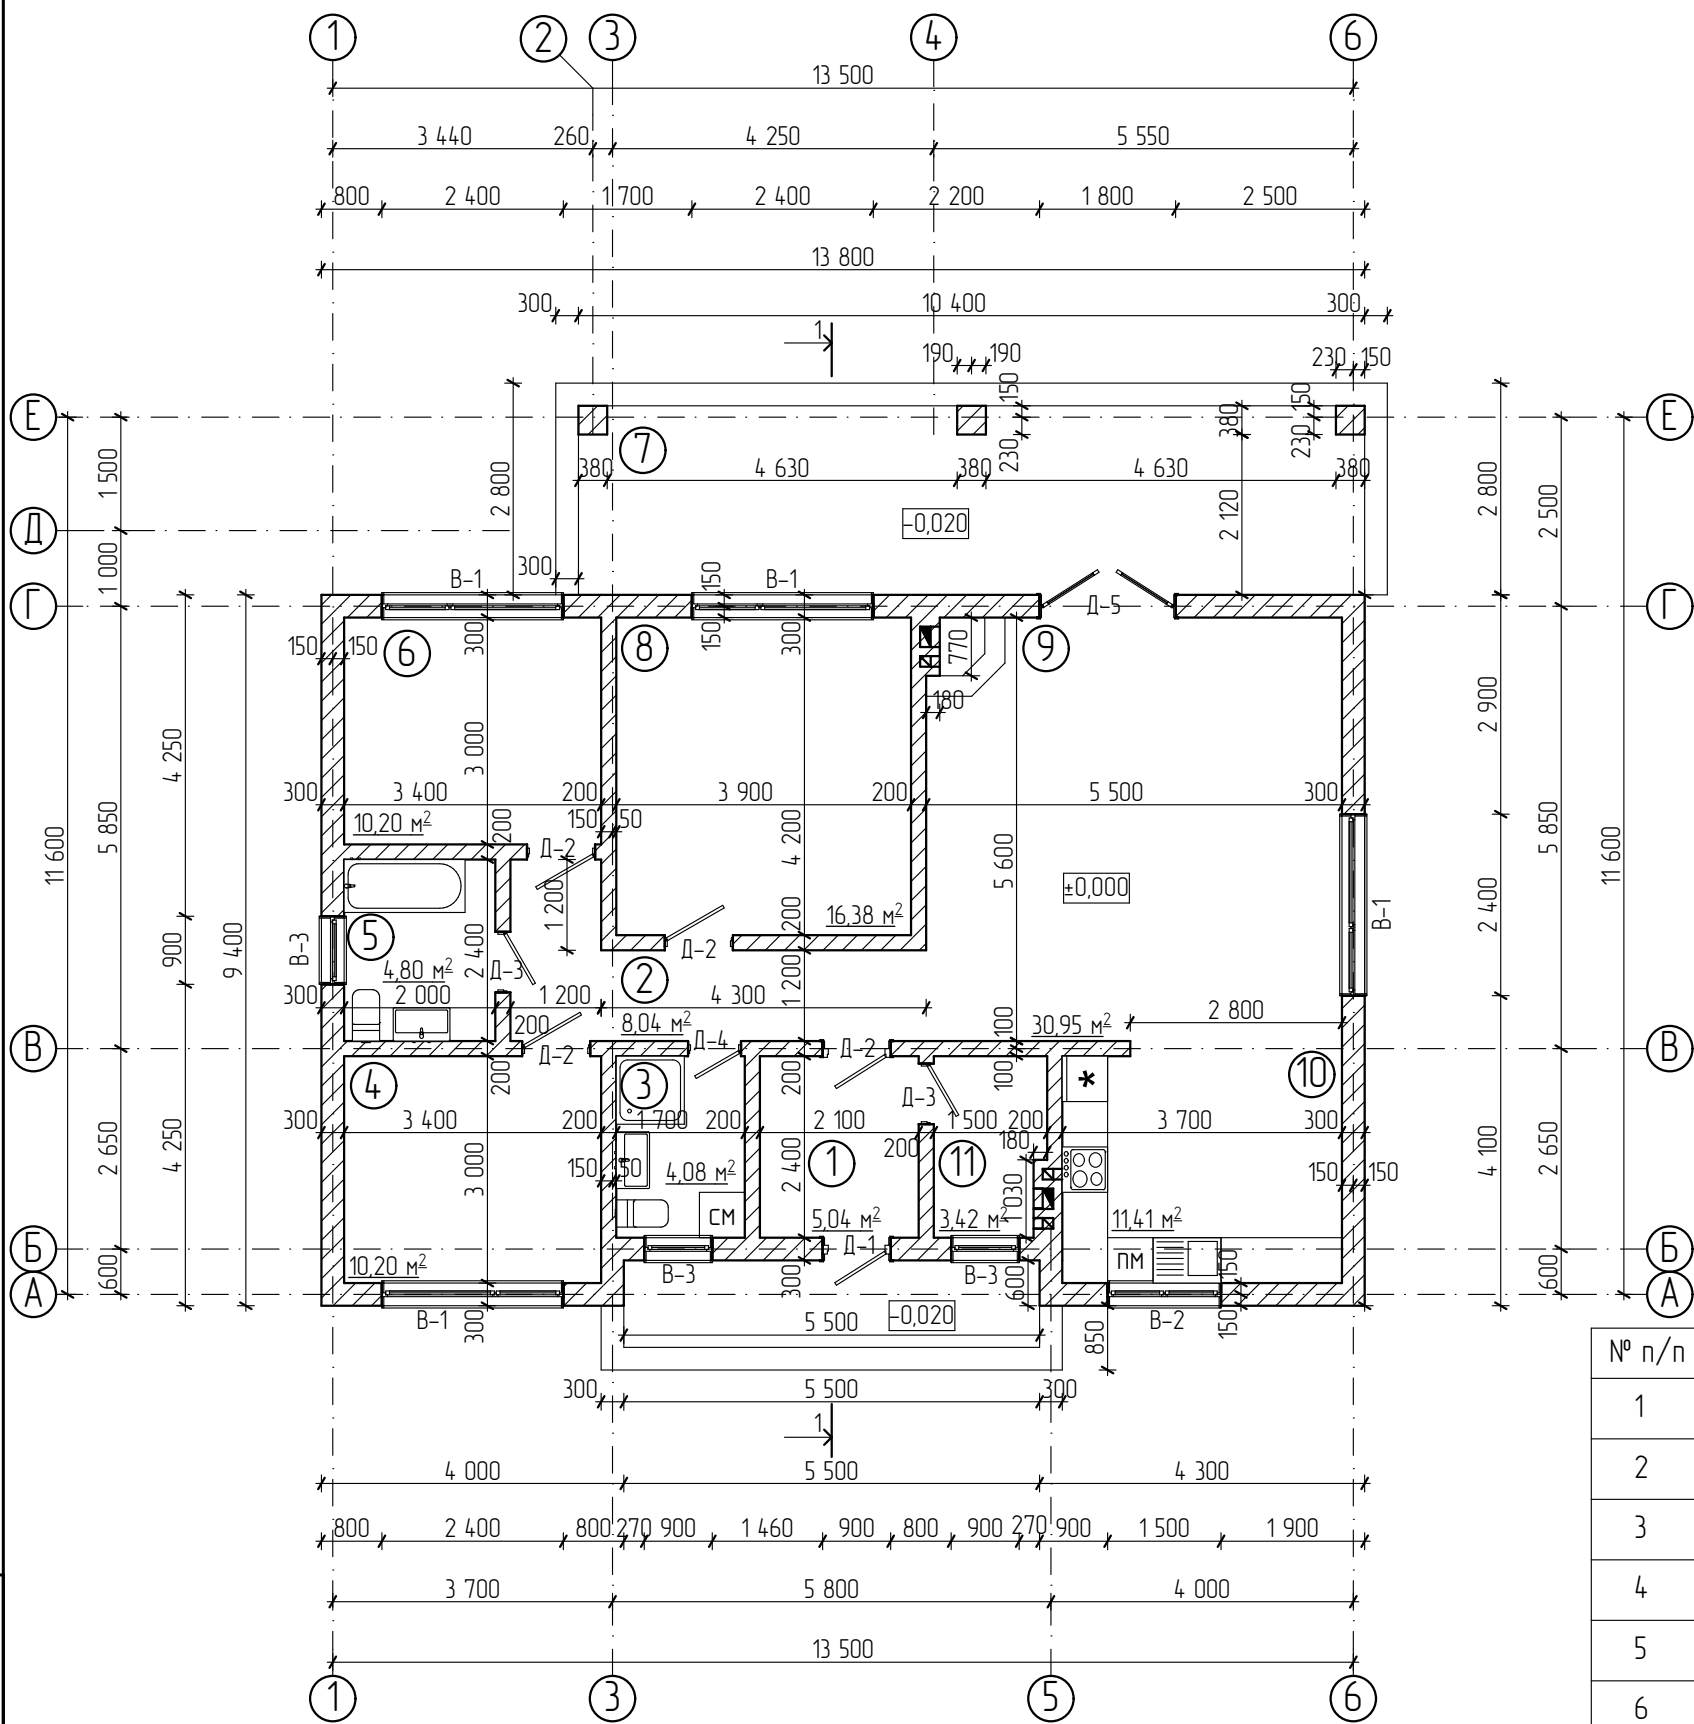

ЕКСПЛІКАЦІЯ ПРИМІЩЕНЬ

№ п/п	Назва приміщення	Площа, м²
1	Тамбур	5,04
2	Коридор	8,04
3	Санвузол	4,08
4	Житлова кімната	10,20
5	Санвузол	4,80
6	Житлова кімната	10,20
7	Тераса	--
8	Житлова кімната	16,38
9	Вітальня	30,95
10	Кухня	11,41
11	Котельня	3,42
	Всього по будинку	104,52