


VANKEVICH

i n t e r i o r d e s i g n

Проект 2-кімнатної квартири
в ЖК "Orange Park"
Розробив: Ванькевич Р. В.
Розробив: Ткаченко М. Д.

Зміст проекту		
Лист	Креслення	Примітки
	Титульна сторінка	
01	Загальні дані	
02	Обмірний план	
03	План демонтажу	
04	План монтажу	
05	Планування	
06	План прив'язки інженерних мереж	
07	Схема вентиляції та кондиціонування	
08	План електрики	
09	План освітлення	
10	Відомість освітлювальних приладів та електрофурнітури	
11	План стелі	
12	План підлоги	
13	План розгортки	
14	Розгортки Оупенспейс (101-107)	
15	Розгортки Оупенспейс (108-110)	
16	Розгортки Оупенспейс (111-114)	
17	Розгортки Кухня (115-120)	
18	Розгортки Кухня (121-123)	
19	Розгортки Спальня (201-202)	
20	Розгортки Спальня (203-204)	
21	Розгортки Санвузла (301-308)	
22	Розгортки Пральня (401-406)	
23	Відомості опорядження стін, стелі та покриттів підлоги	
24	Візуалізації	
25	Візуалізації	
26	Візуалізації	
27	Візуалізації	
28	Візуалізації	

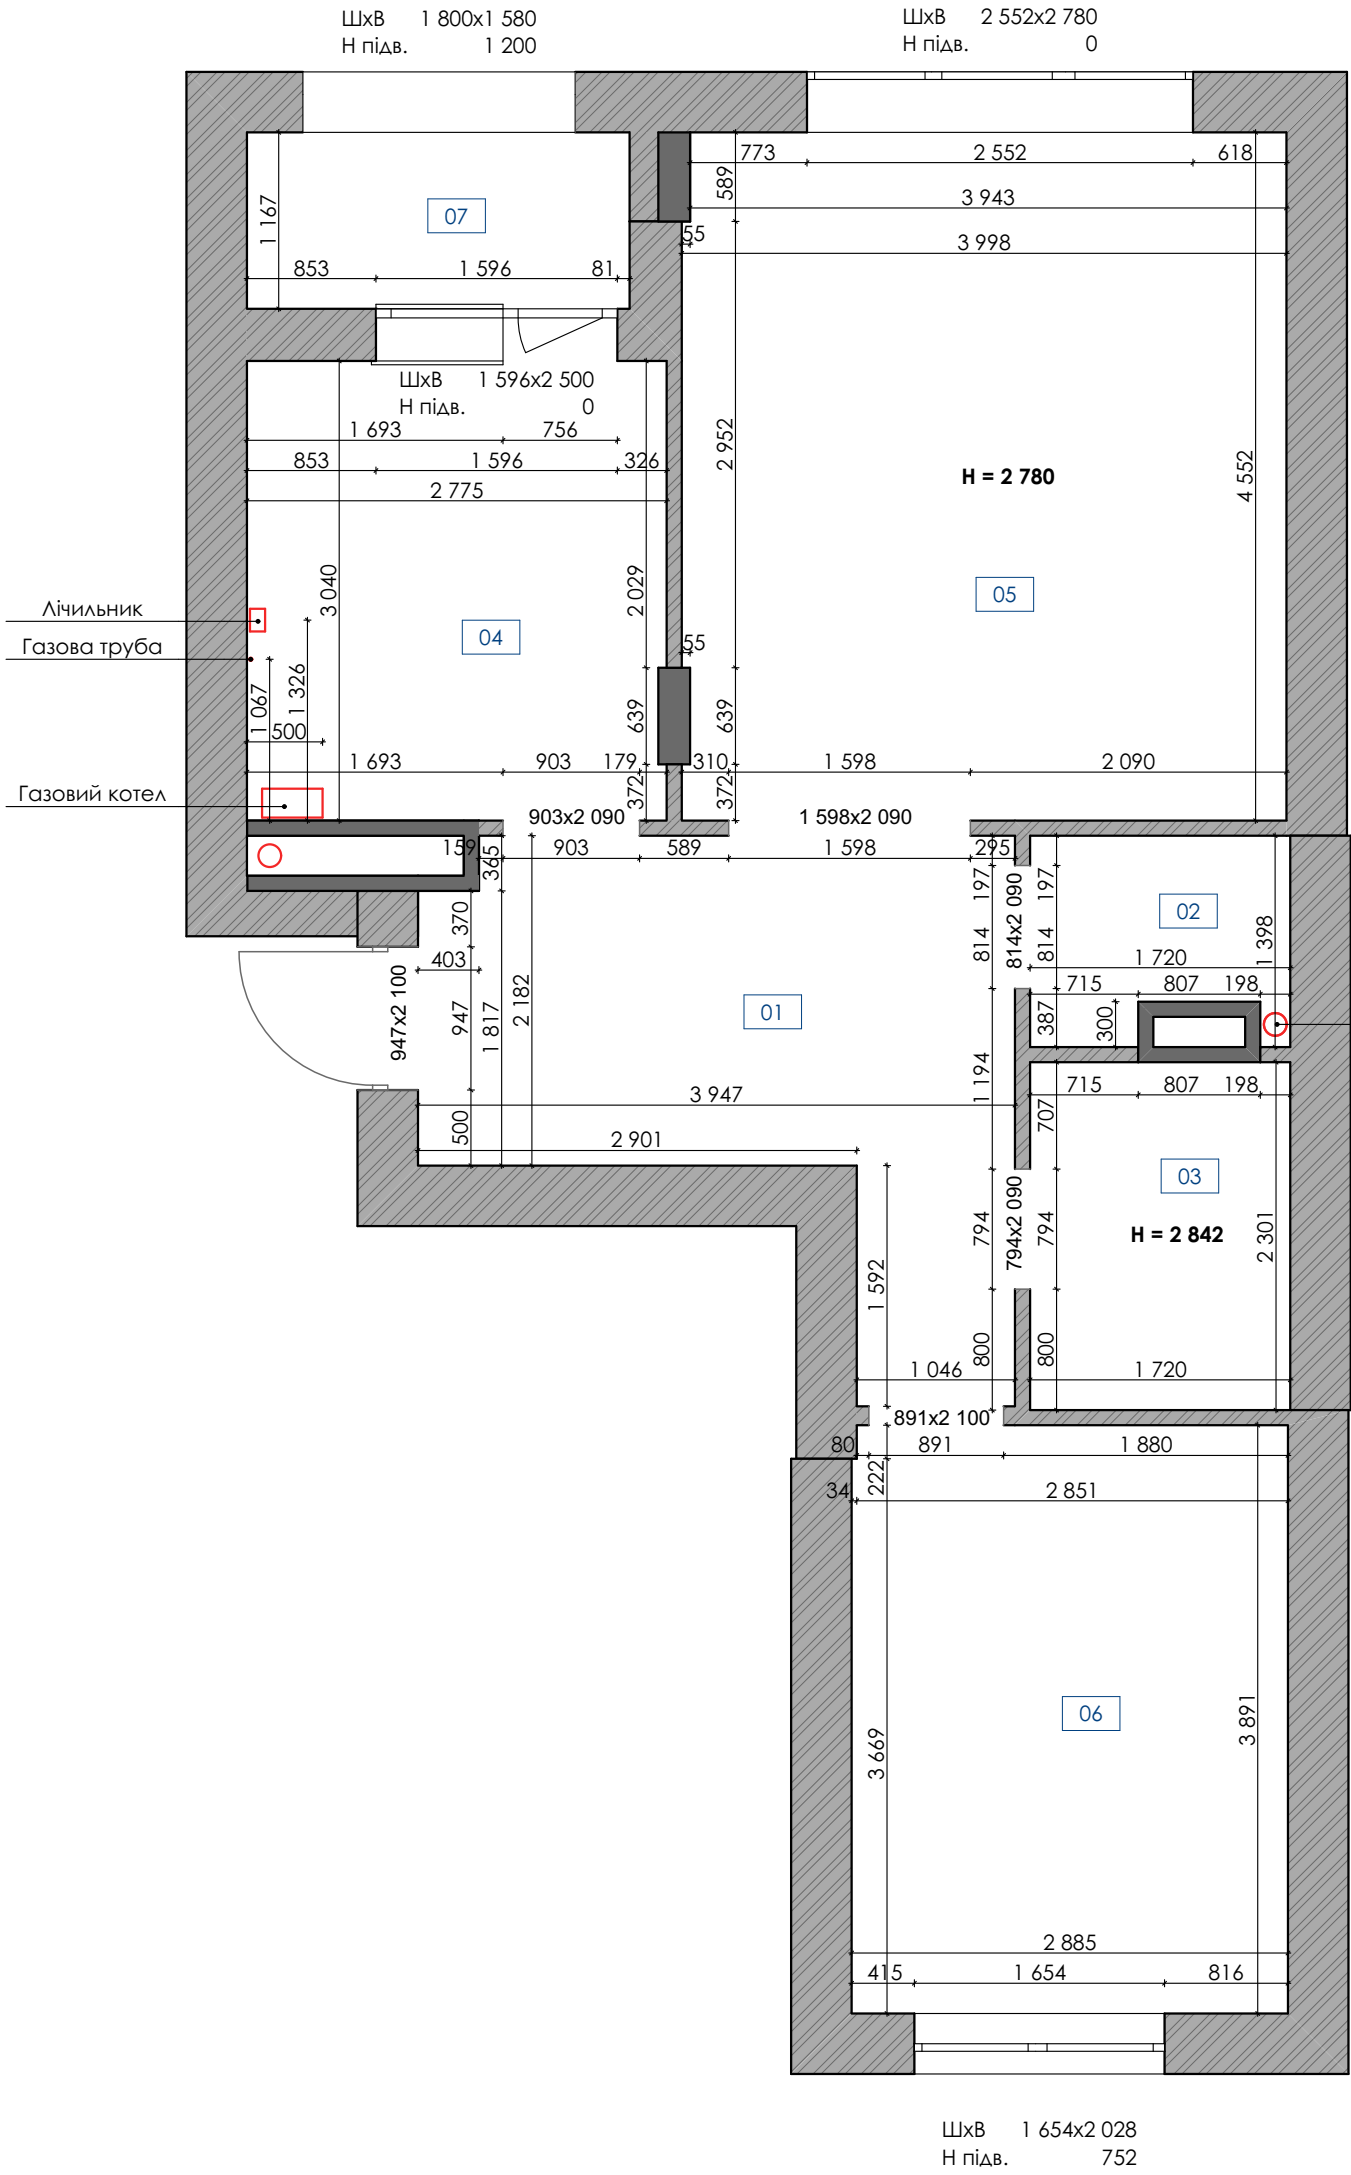

Експлікація приміщень


№	Приміщення	Площа
01	Передпокій	10,13
02	Санвузол 1	2,10
03	Санвузол 2	3,96
04	Кухня	8,40
05	Кімната 1	18,64
06	Кімната 2	11,22
07	Лоджія	2,95
		57,40 м²

Умовні позначення

- Несучі конструкції (монолітний залізобетон)
- Огороджуючі конструкції
- Ненесучі конструкції (газоблок)
- Вентиляційний блок

Стояк
каналізаційний

Примітки:
1.За відмітку 0.000 прийнято рівень існуючої стяжки
2.Усі розміри вказані в міліметрах
3.Усі розміри підлягають перевірці та узгодженню під час реалізації дизайн-проекту

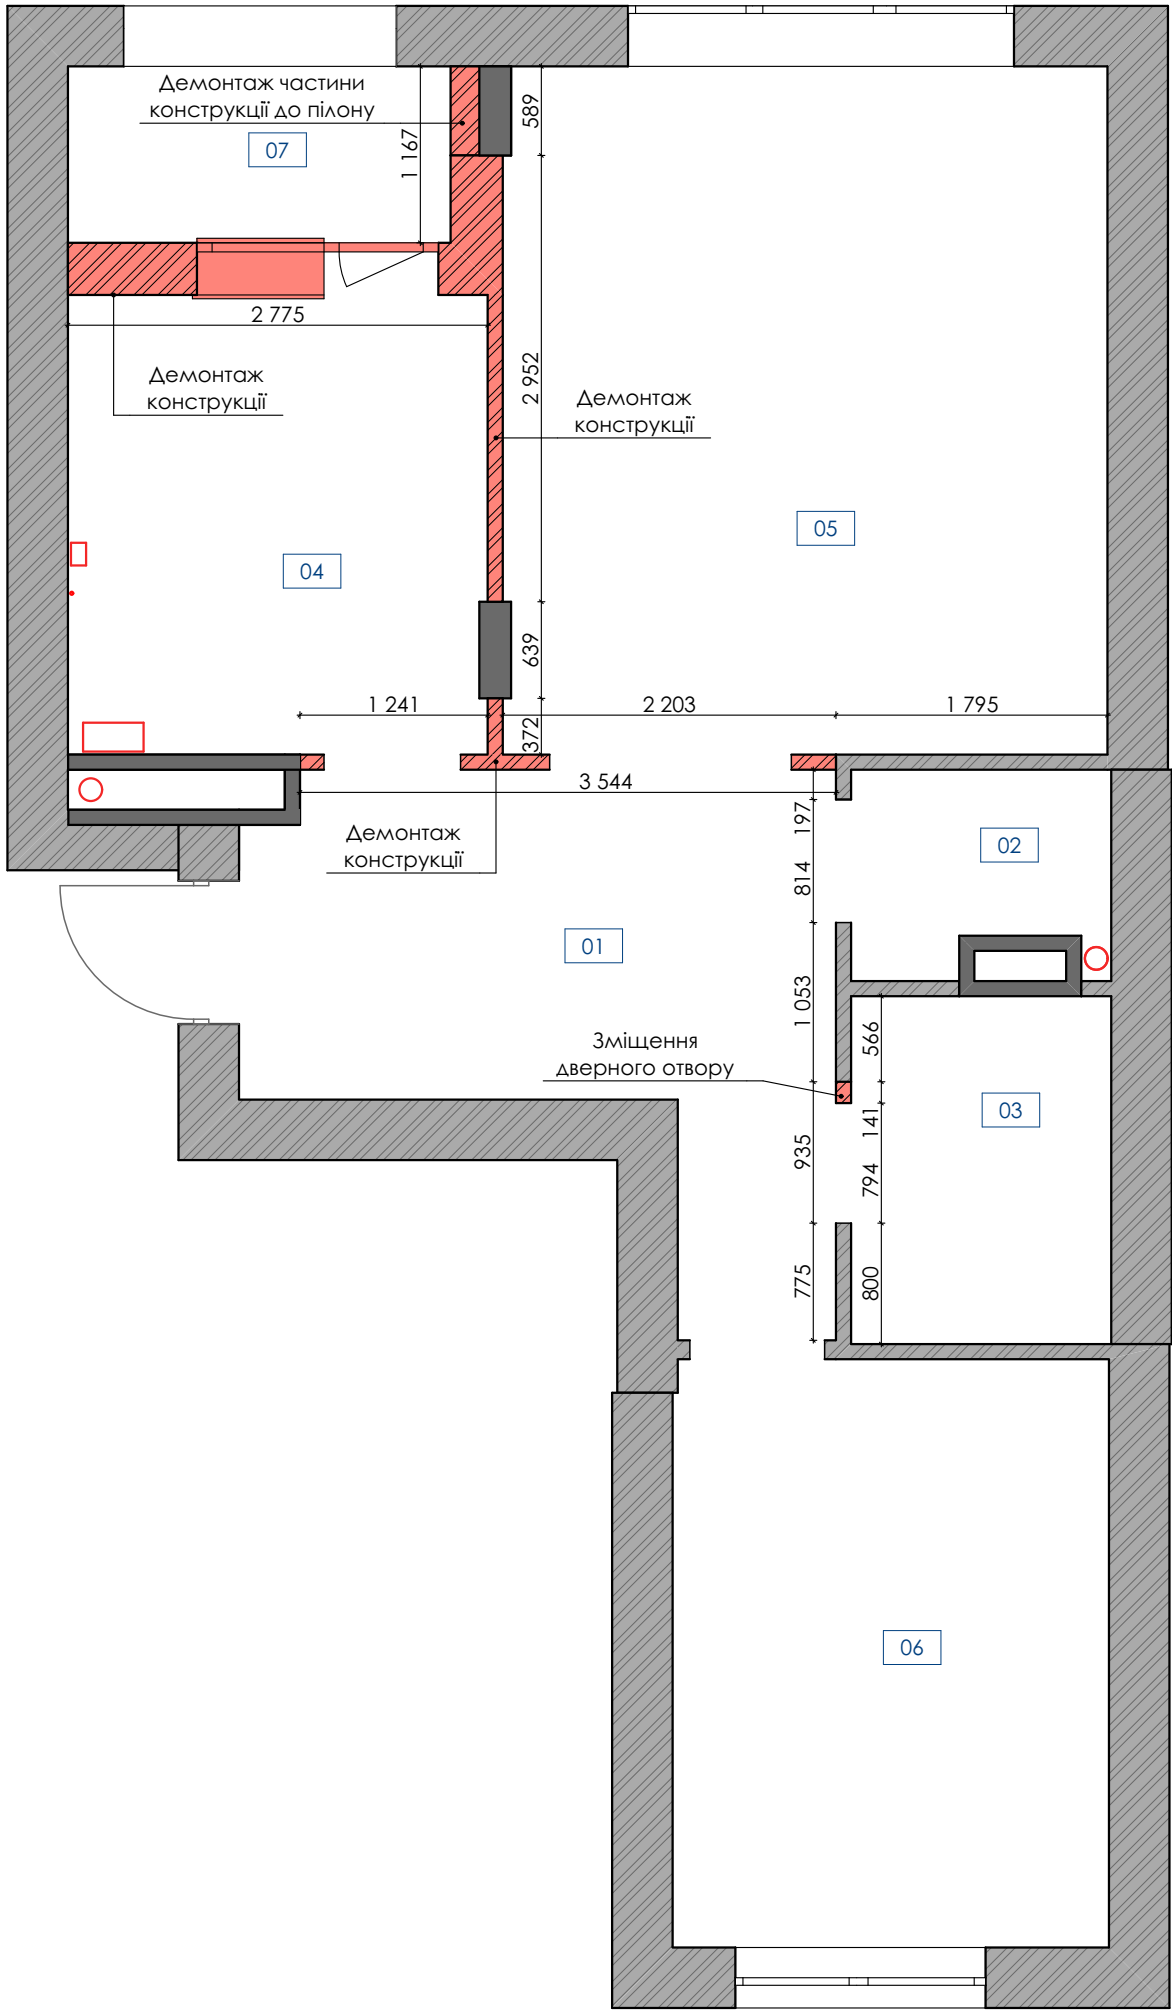


Експлікація приміщень

№	Приміщення	Площа
01	Передпокій	10,13
02	Санвузол 1	2,10
03	Санвузол 2	3,96
04	Кухня	8,40
05	Кімната 1	18,64
06	Кімната 2	11,22
07	Лоджія	2,95
		57,40 м²

Умовні позначення

- Несучі конструкції (монолітний залізобетон)
- Огороджуючі конструкції
- Ненесучі конструкції (газоблок)
- Вентиляційний блок
- Конструкції, що підлягають демонтажу

Примітки:
1. За відмітку 0.000 прийнято відмітку чистої підлоги
2. Усі розміри вказані в міліметрах
3. Усі розміри підлягають перевірці та узгодженню під час реалізації дизайн-проекту

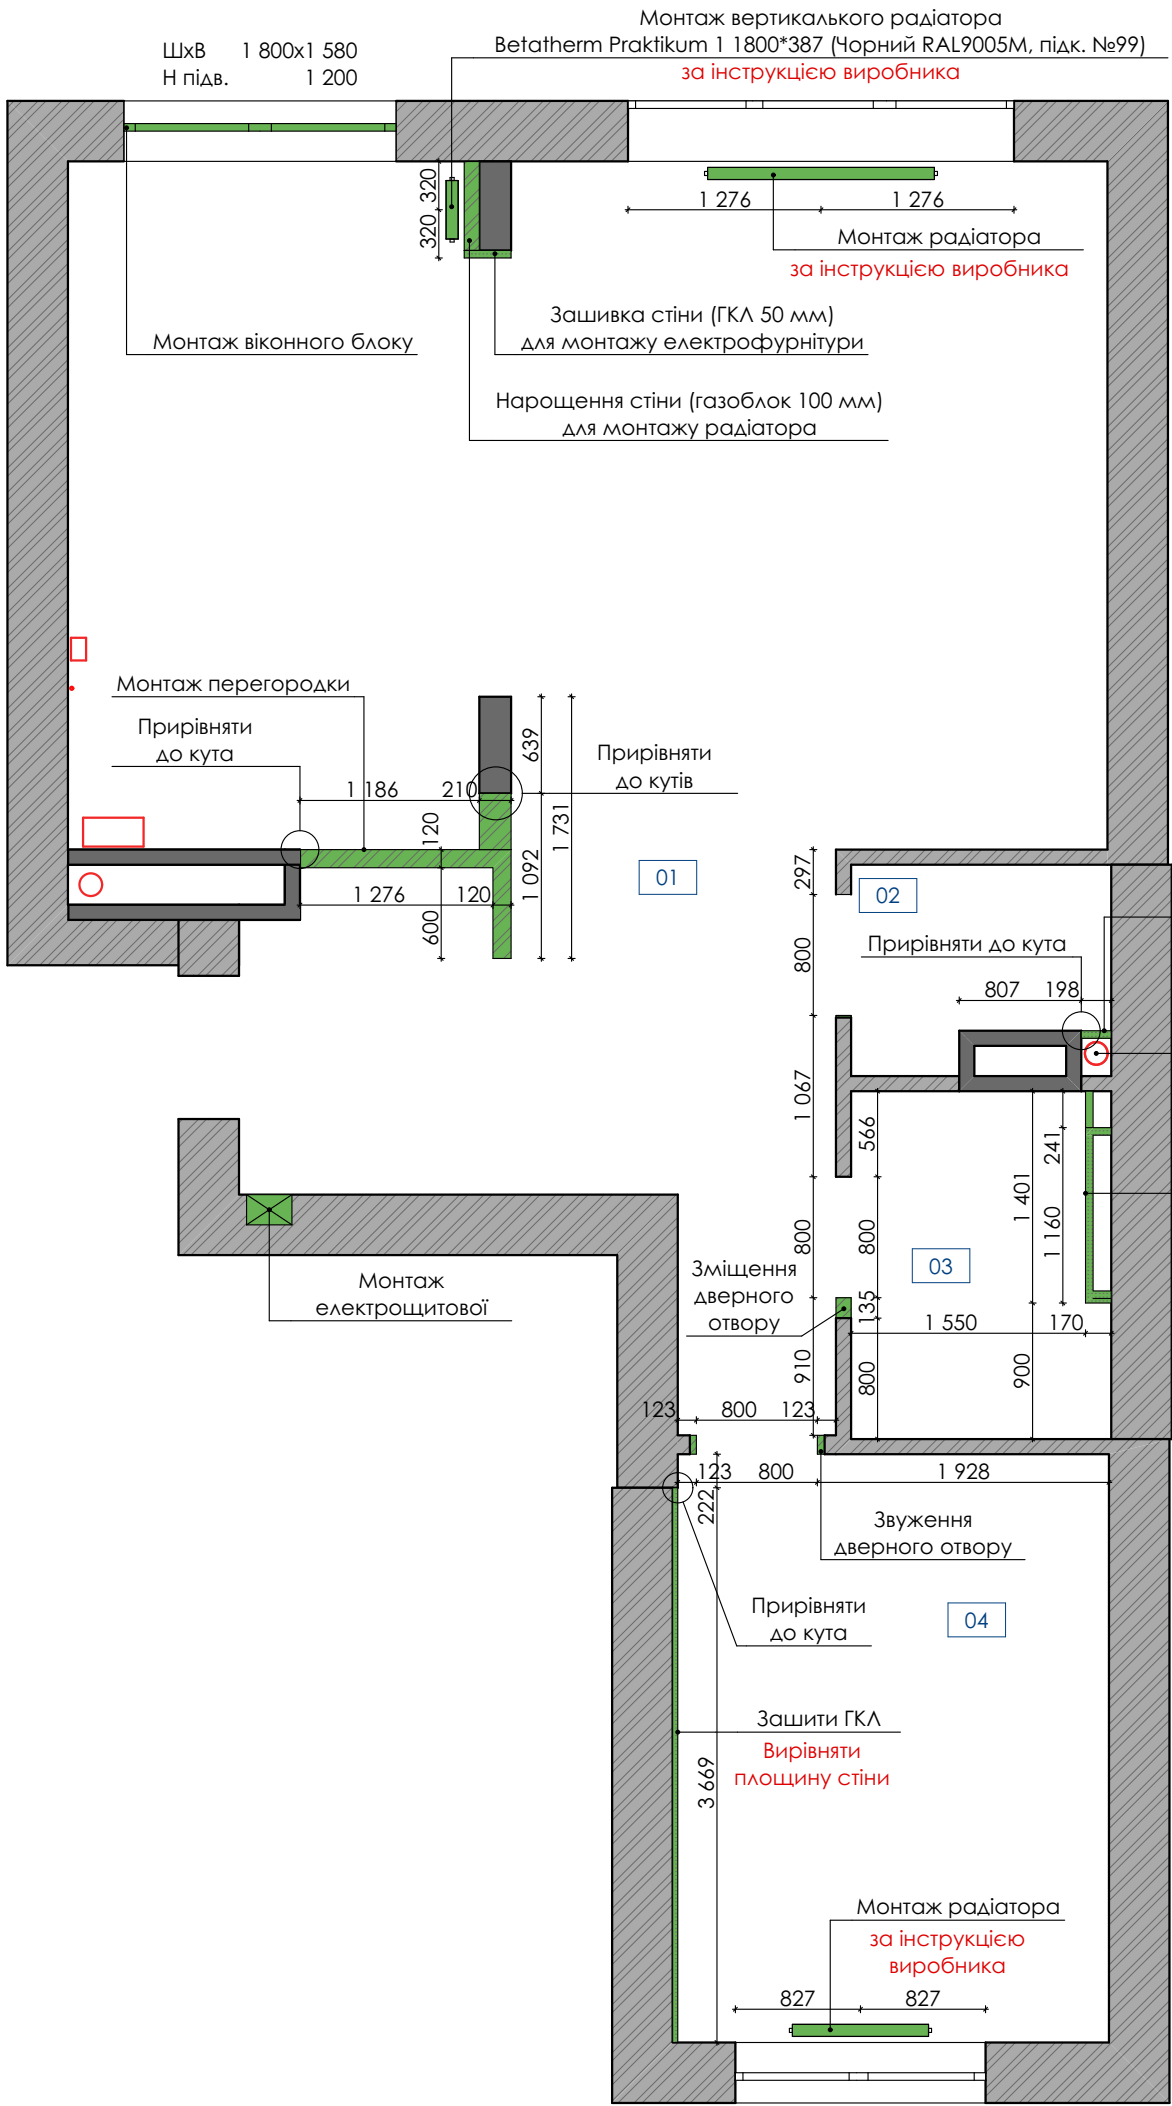


Експлікація приміщень

№	Приміщення	Площа
01	Оупенспейс	41,70
02	Пральня	2,10
03	Санвузол	3,96
04	Спальня	11,09
		58,85 м²

Умовні позначення

- Несучі конструкції (монолітний залізобетон)
- Огороджуючі конструкції
- Ненесучі конструкції (газоблок)
- Вентиляційний блок
- Конструкції, що підлягають монтажу (газоблок)
- Конструкції, що підлягають монтажу (гіпсокартон)

Примітки:
1. За відмітку 0.000 прийнято відмітку чистої підлоги
2. Усі розміри вказані в міліметрах
3. Усі розміри підлягають перевірці та узгодженню під час реалізації дизайн-проекту

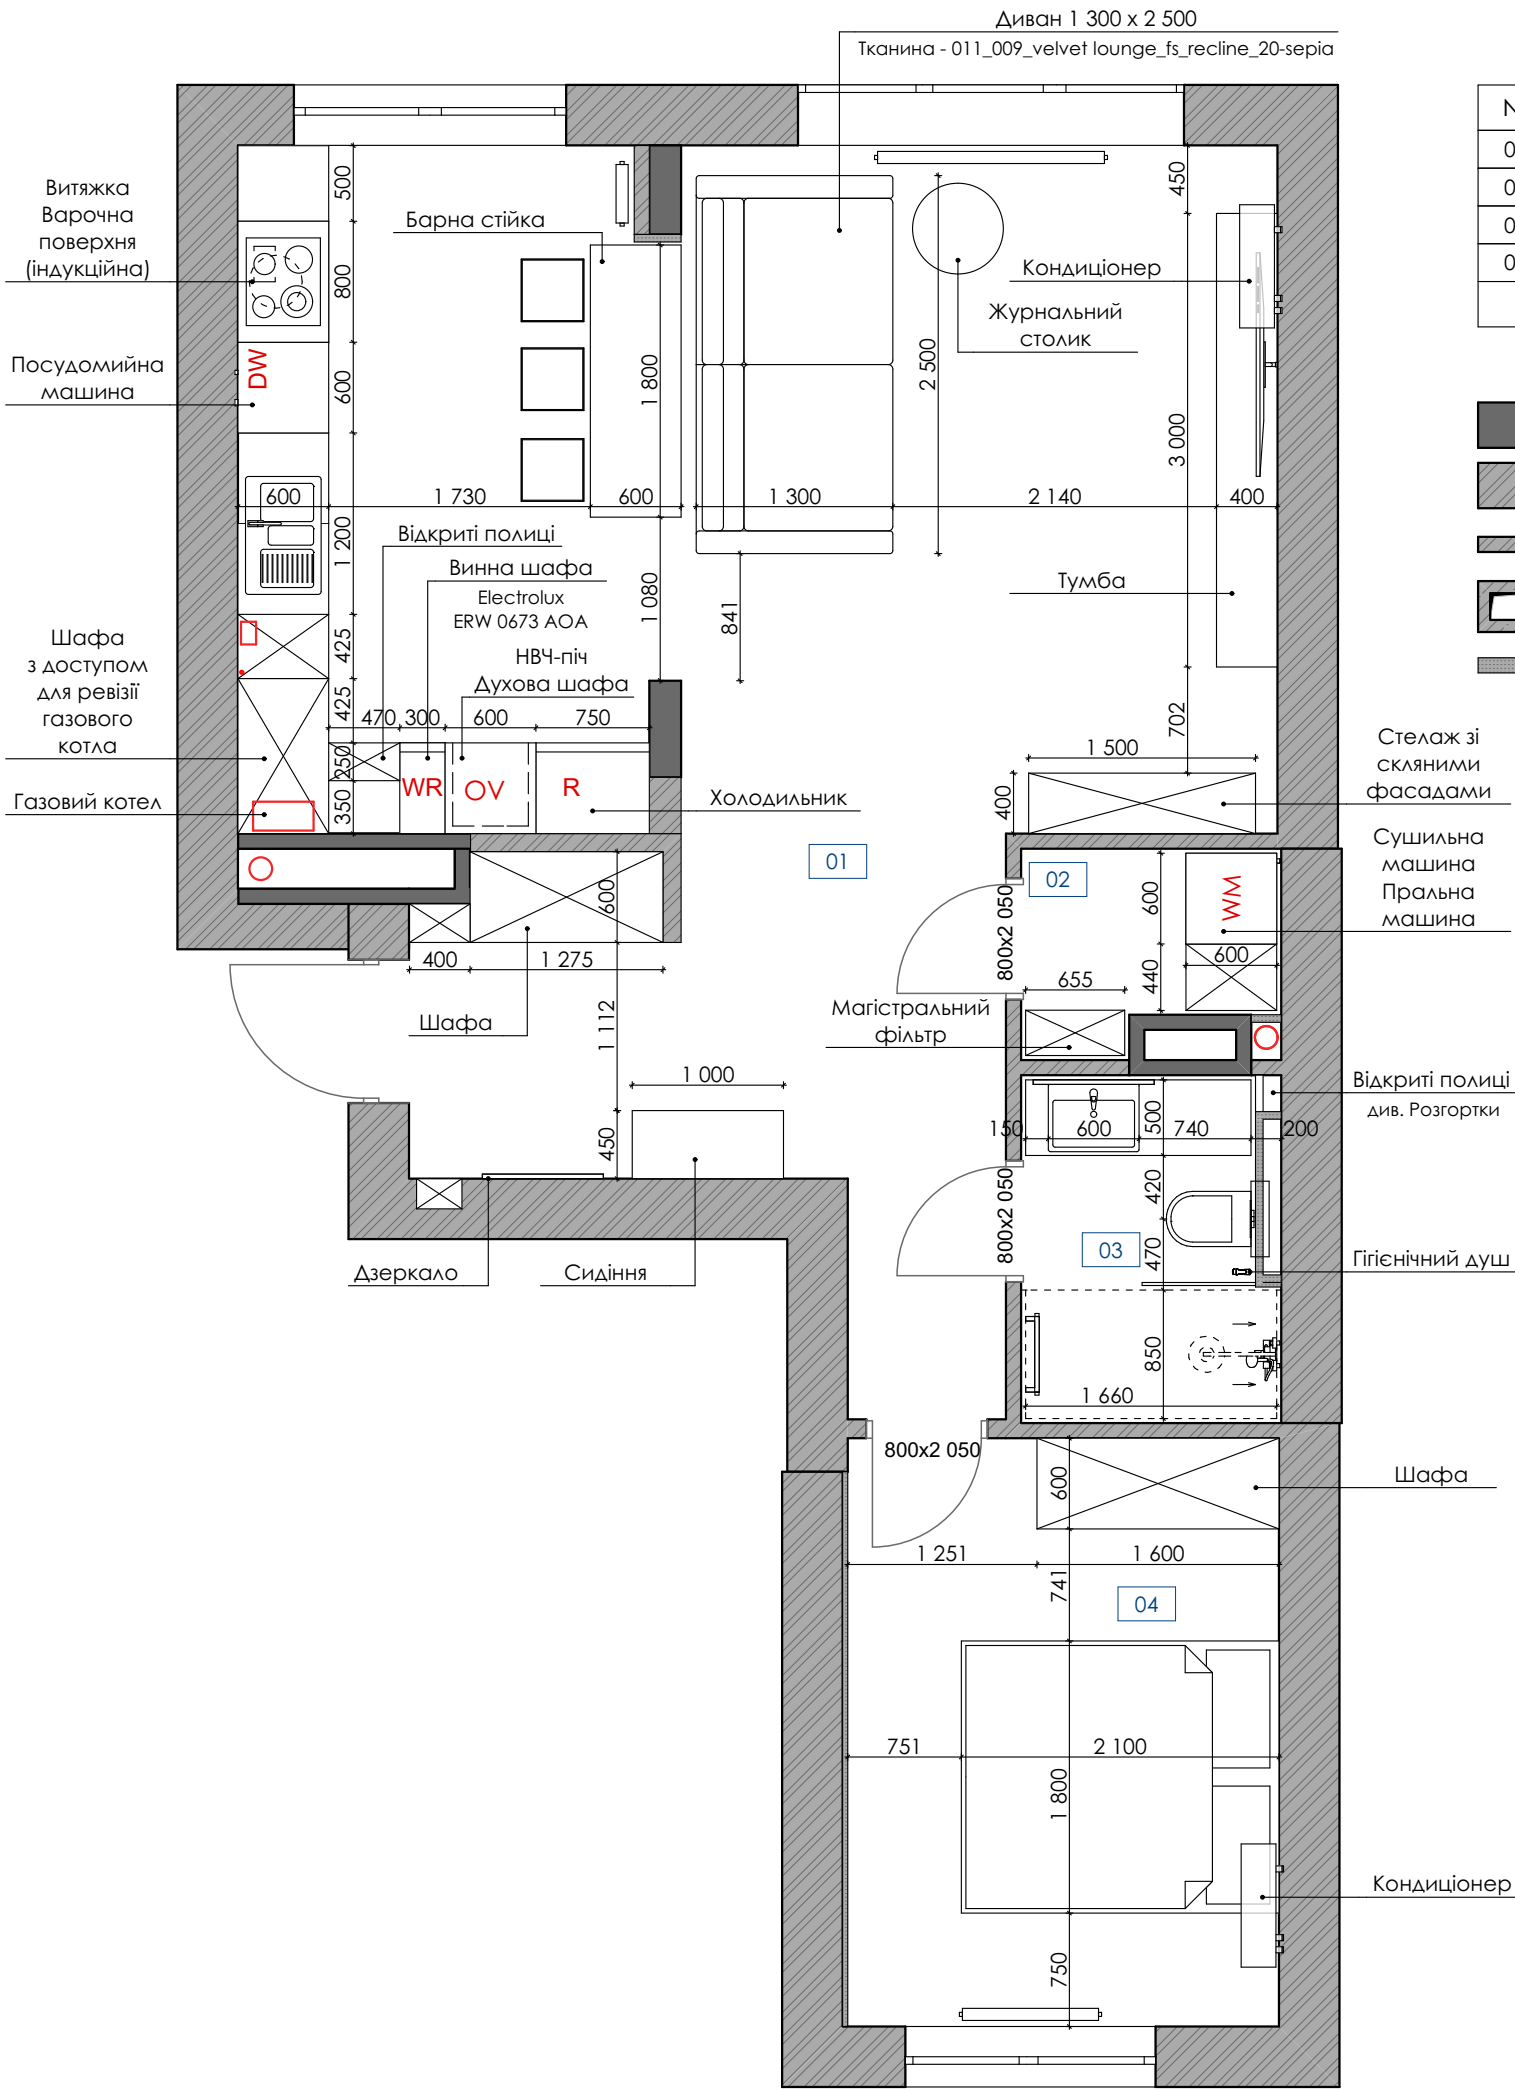

Експлікація приміщень

№	Приміщення	Площа
01	Оупенспейс	41,70
02	Пральня	2,10
03	Санвузол	3,96
04	Спальня	11,09
		58,85 м²

Умовні позначення

- Несучі конструкції (монолітний залізобетон)
- Огороджуючі конструкції
- Ненесучі конструкції (газоблок)
- Вентиляційний блок
- Ненесучі конструкції (гіпсокартон вологостійкий)

Стелаж зі
скляними
фасадами

Сушильна
машина
Пральна
машина

Відкриті полиці
див. Розгортки

Гігієнічний душ

Шкафа

Кондиціонер

Примітки:
1. За відмітку 0.000 прийнято відмітку чистої підлоги
2. Усі розміри вказані в міліметрах
3. Усі розміри підлягають перевірці та узгодженню під час реалізації дизайн-проекту

Експлікація приміщень

№	Приміщення	Площа
01	Оупенспейс	41,70
02	Пральня	2,10
03	Санвузол	3,96
04	Спальня	11,09
		58,85 м²

Умовні позначення

- Несучі конструкції
(монолітний залізобетон)
- Огороджуючі конструкції
- Ненесучі конструкції
(газоблок)
- Вентиляційний блок
- Ненесучі конструкції
(гіпсокартон вологостійкий)
- Вивід гарячої води
- Вивід холодної води
- Каналізація

Вивід води h=400*
За інструкцією до пральної машини


Прихована система
зливу з фронтальною
кнопкою h=1 120

Гігієнічний душ h=600

Змішувач h=1100 (1200)
Душова система вбудована (зі стіни)

Трап душовий щілинний Viega
Прив'язка монтажу згідно
з інструкцією до виробу
Трубу каналізації прокласти в товщині
стяжки з дотриманням нормативного
ухилу, за необхідності переробити
(опустити) вузол примикання до стояка,
погодити з підрядником.

- Примітки:**
- Бетон не штрибити.
 - Розміри вказані в мм.
 - Перед проведенням ремонтних робіт, уточнити фактичні розміри змонтованих конструкцій.
 - Передбачити закладні для кріплення сантехніки.
 - Розташування виводів звірити з інструкціями до обраних моделей обладнання.
 - Порядок монтажу обладнання погодити з замовником та виконавцями робіт.

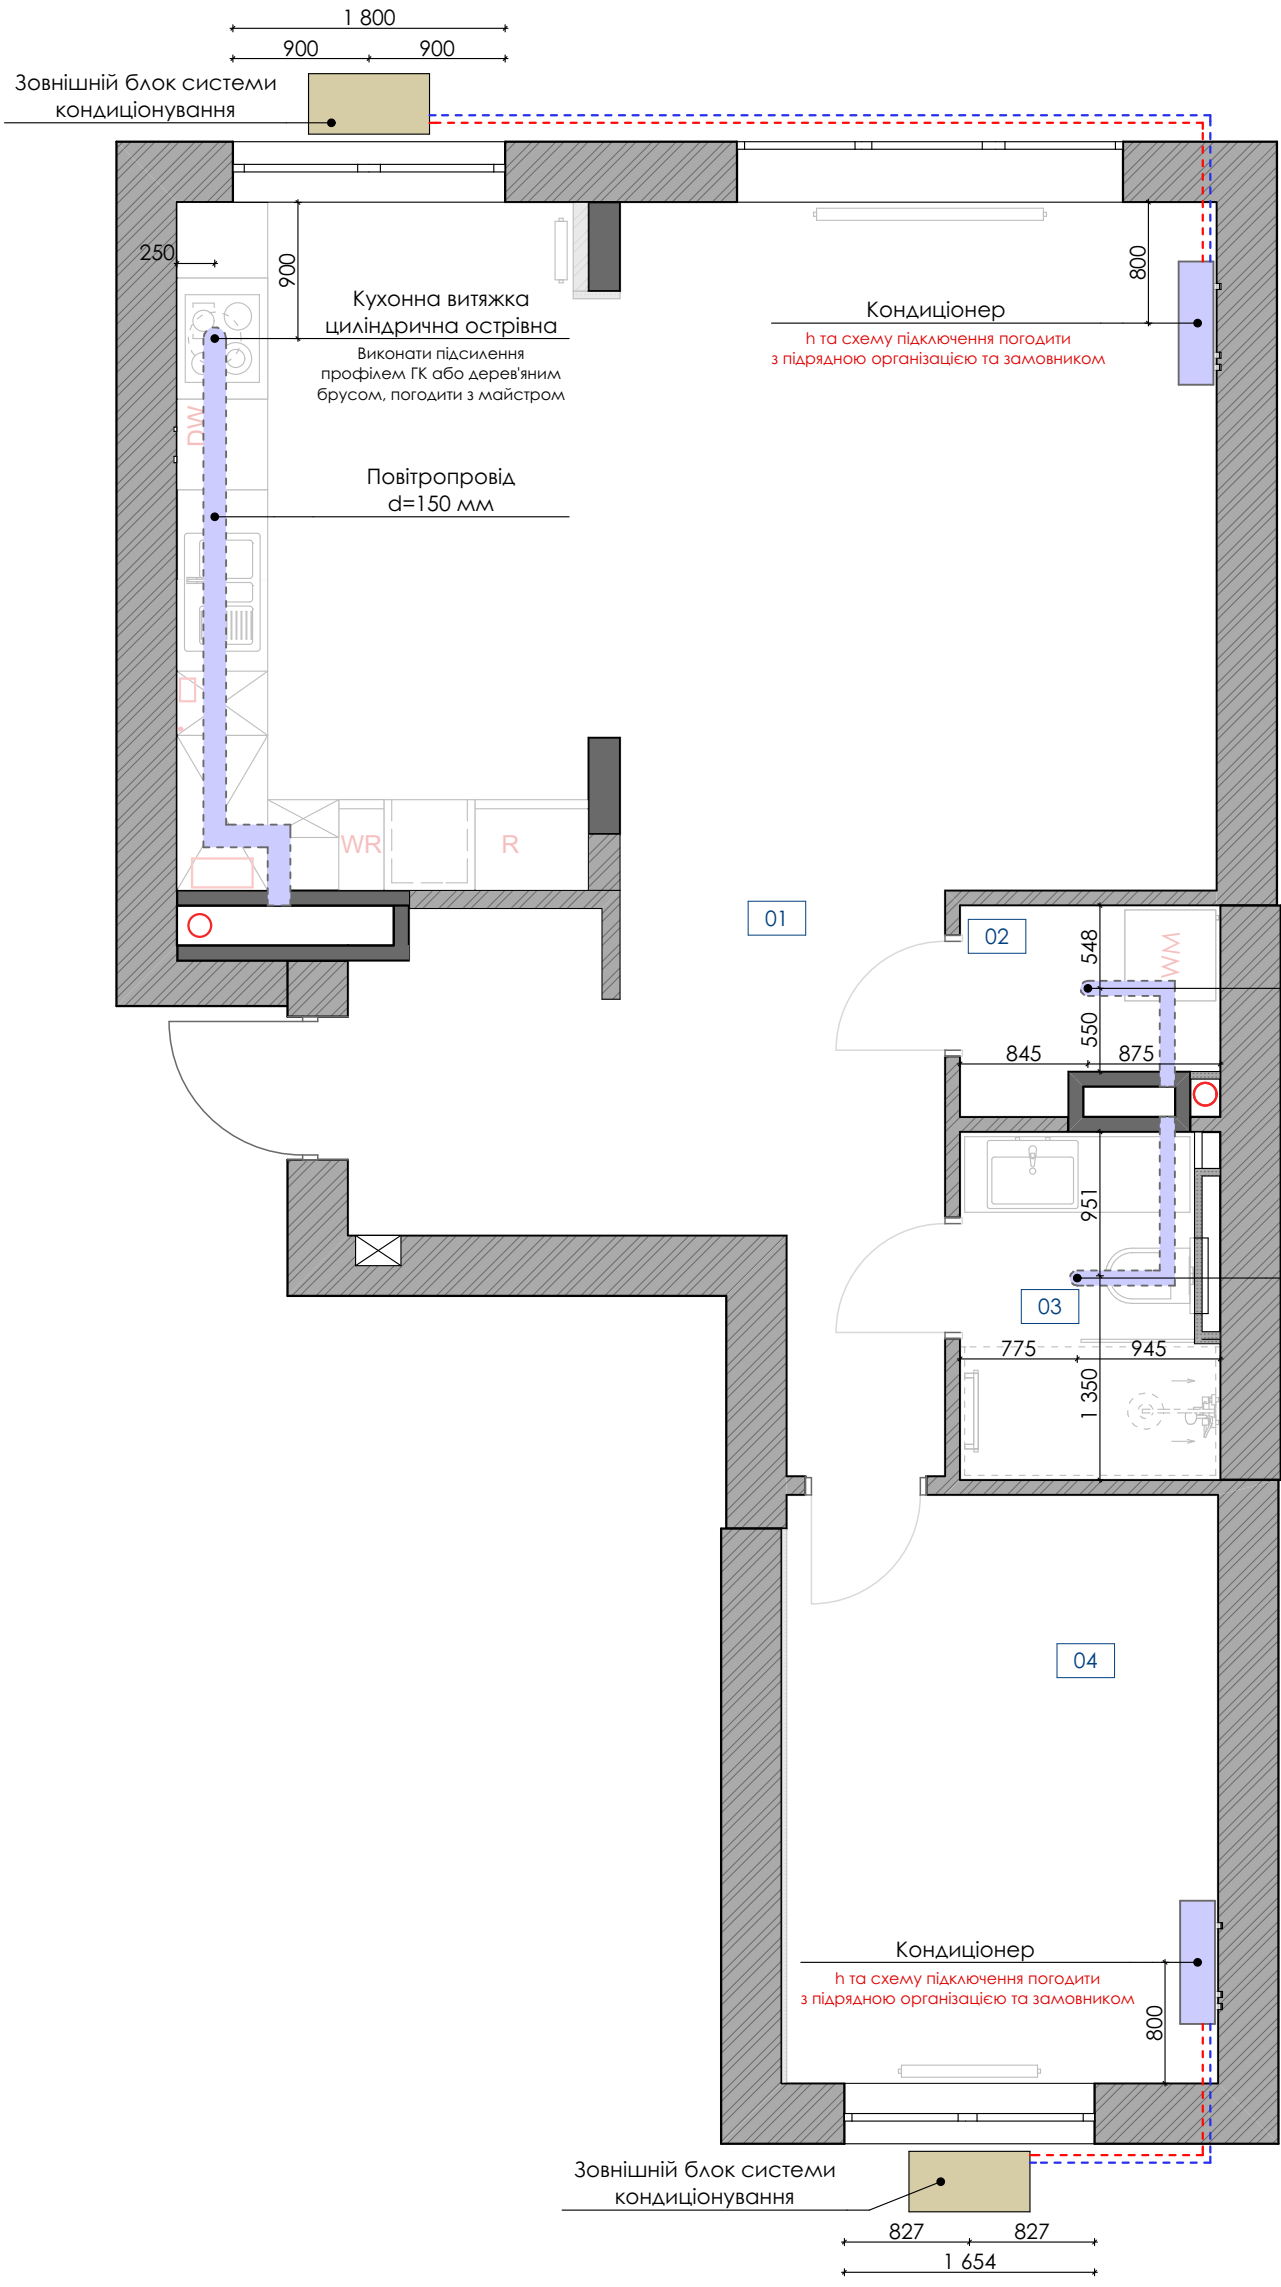

Експлікація приміщень

№	Приміщення	Площа
01	Оупенспейс	41,70
02	Пральня	2,10
03	Санвузол	3,96
04	Спальня	11,09
		58,85 м²

Умовні позначення

- Несучі конструкції (монолітний залізобетон)
- Огороджуючі конструкції
- Несучі конструкції (газоблок)
- Вентиляційний блок
- Несучі конструкції (гіпсокартон вологостійкий)
- Фреон
- Дренаж
- Повітропровід


Кухонна витяжка Günter & Hauer MARGARETE



- Примітки:
- 1.Бетон не штробити.
 - 2.Розміри вказані в мм.
 - 3.Перед проведенням ремонтних робіт, провести уточнення фактичних розмірів змонтованих конструкцій.
 - 4.В місці кріплення кондиціонера передбачити закладні.
 - 5.Порядок монтажу обладнання погодити з замовником та виконавцями робіт.

Експлікація приміщень

№	Приміщення	Площа
01	Оупенспейс	41,70
02	Пральня	2,10
03	Санвузол	3,96
04	Спальня	11,09
		58,85 м²

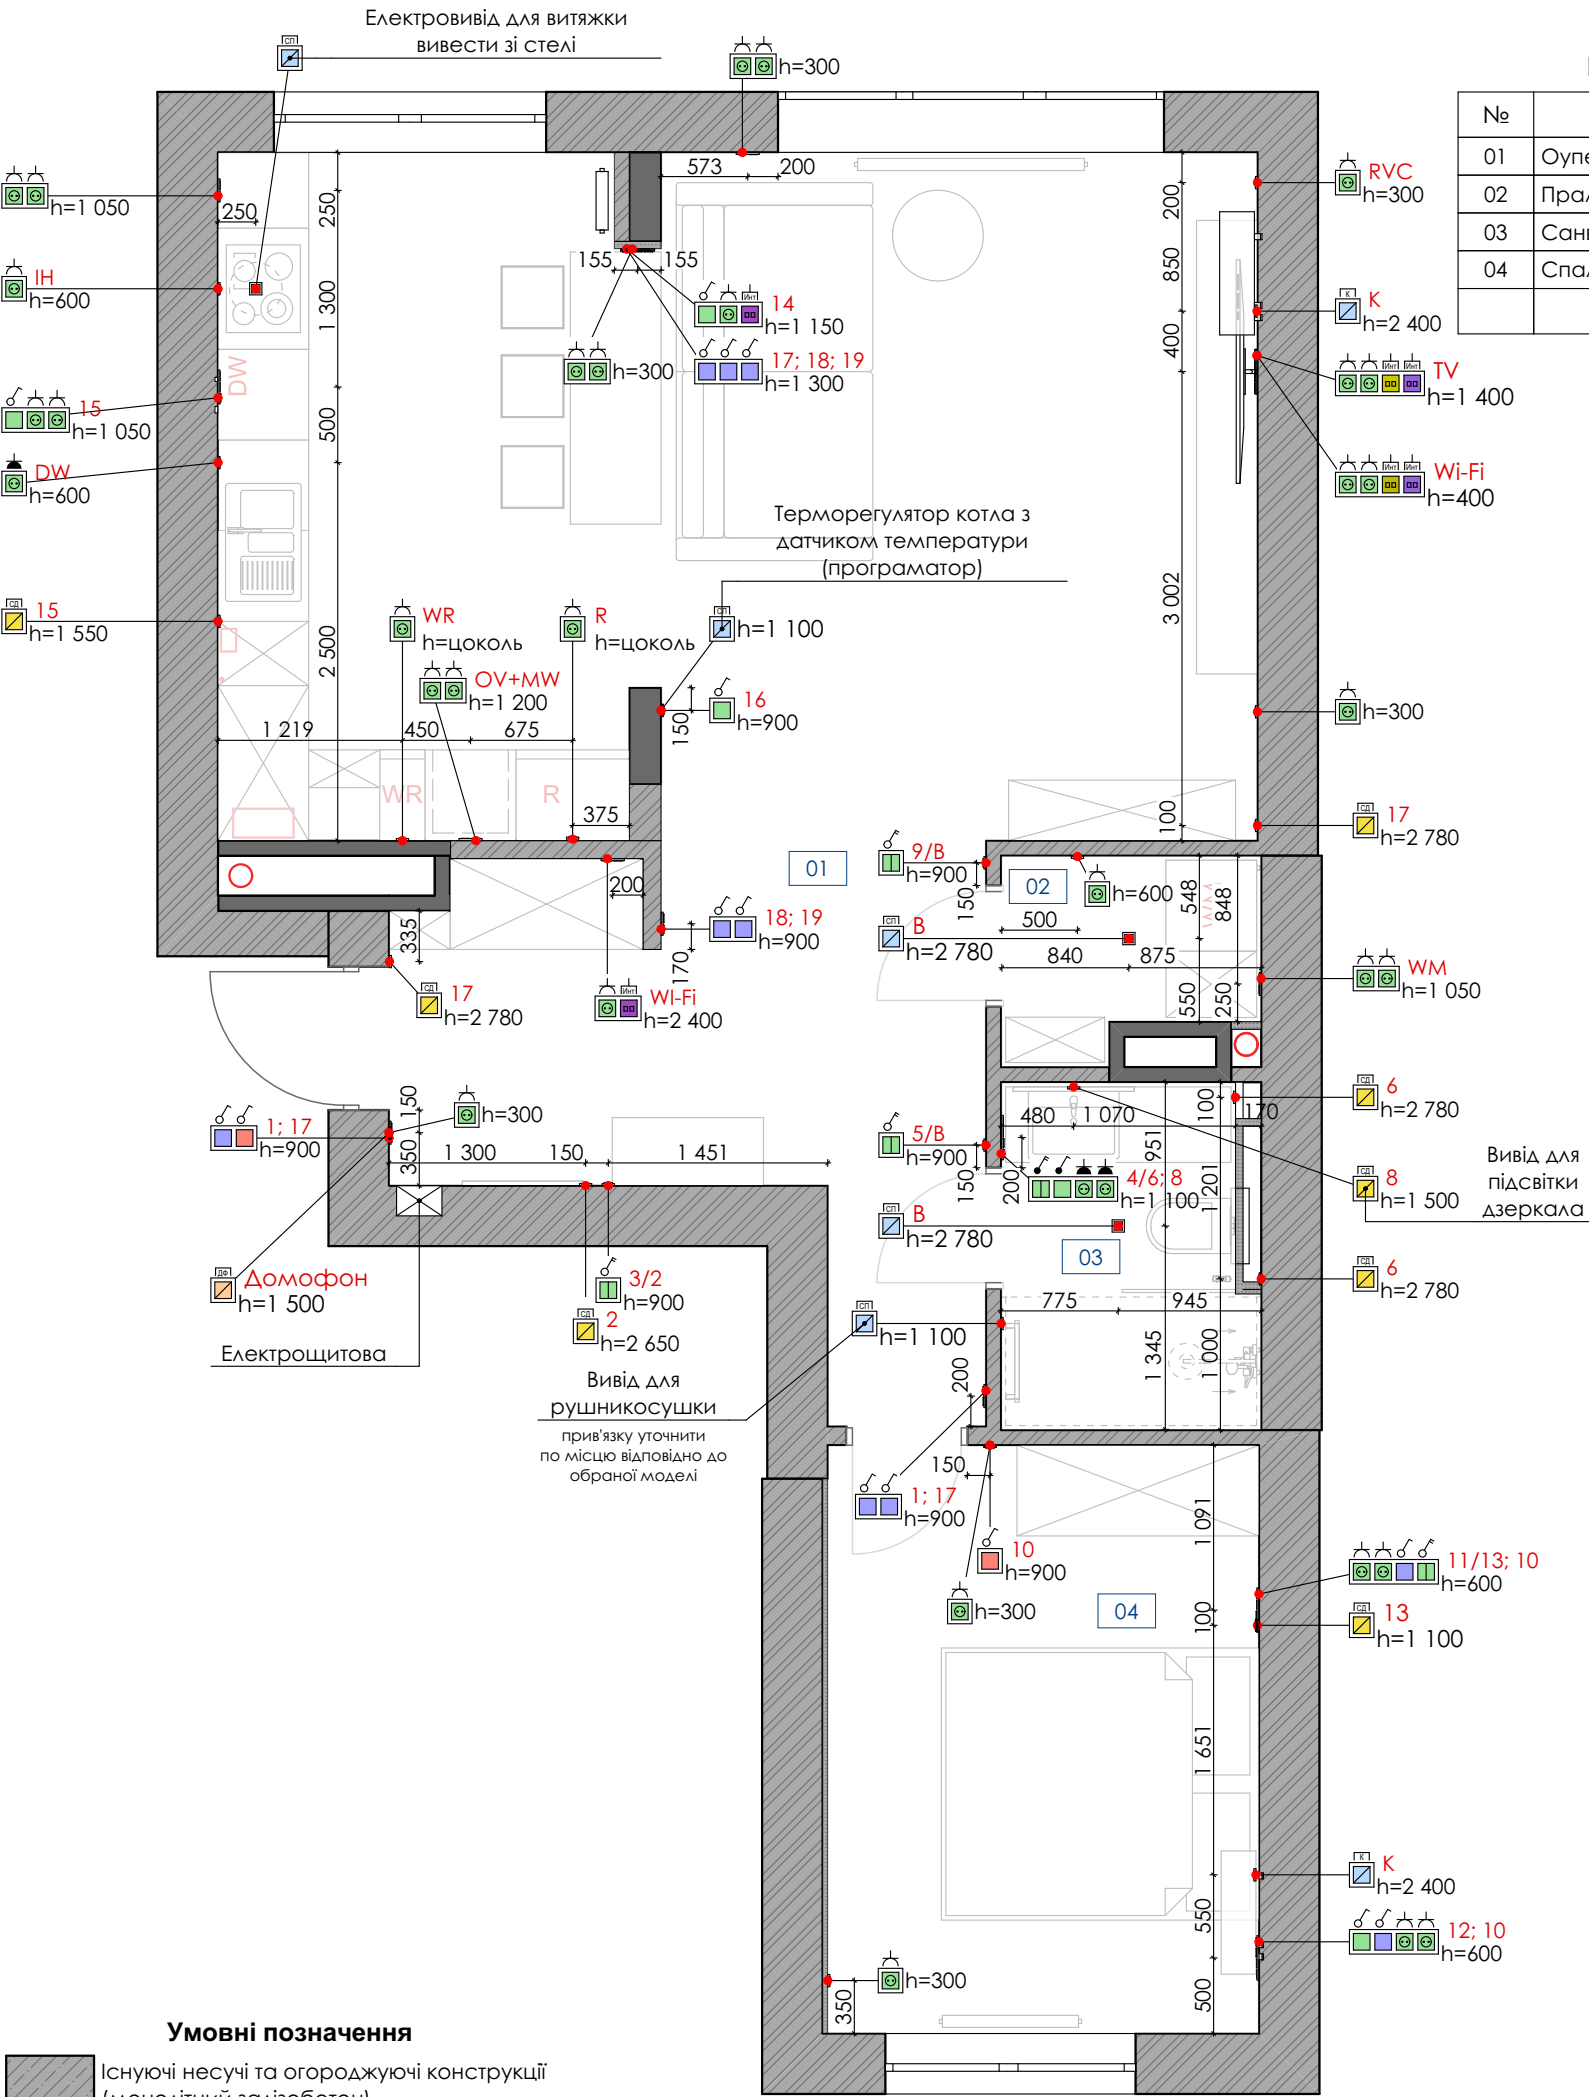

Умовні позначення

- Існуючі несучі та огорожуючі конструкції (монолітний залізобетон)
- Перегородки, що підлягають монтажу (газоблок 100)
- Конструкції, що підлягають монтажу (вологостійкий ГКЛ)


- WM Пральня машина
- DW Посудомийка
- R Холодильник
- OV Духова шафа
- CH Витяжка кухонна
- WR Винна шафа
- RVC Робот-пилосос

- Витяжка примусова
- Вимикач 1-кл.
- прохідний
- перехресний
- Розетка 220V
- Вивід 220V
- Вивід для домофона
- Розетка RJ45 (інтернет)
- Група освітлення
- Вимикач 2-кл.
- вологозахищений
- вологозахищена
- Вивід для LED
- Розетка HDMI (кабель-канал)

Примітки:
1.Бетон не штробити.
2.За відмітку 0,000 прийнято відмітку чистої підлоги
3.Розміри вказані в міліметрах.
4.Усі розміри та прив'язки уточнювати по місцю.
5.Усі прив'язки вимикачів, розеток та електровиводів, розміщені за або на меблях узгодити з виробниками меблів.

Експлікація приміщень

№	Приміщення	Площа
01	Оупенспейс	41,70
02	Пральня	2,10
03	Санвузол	3,96
04	Спальня	11,09
		58,85 м²

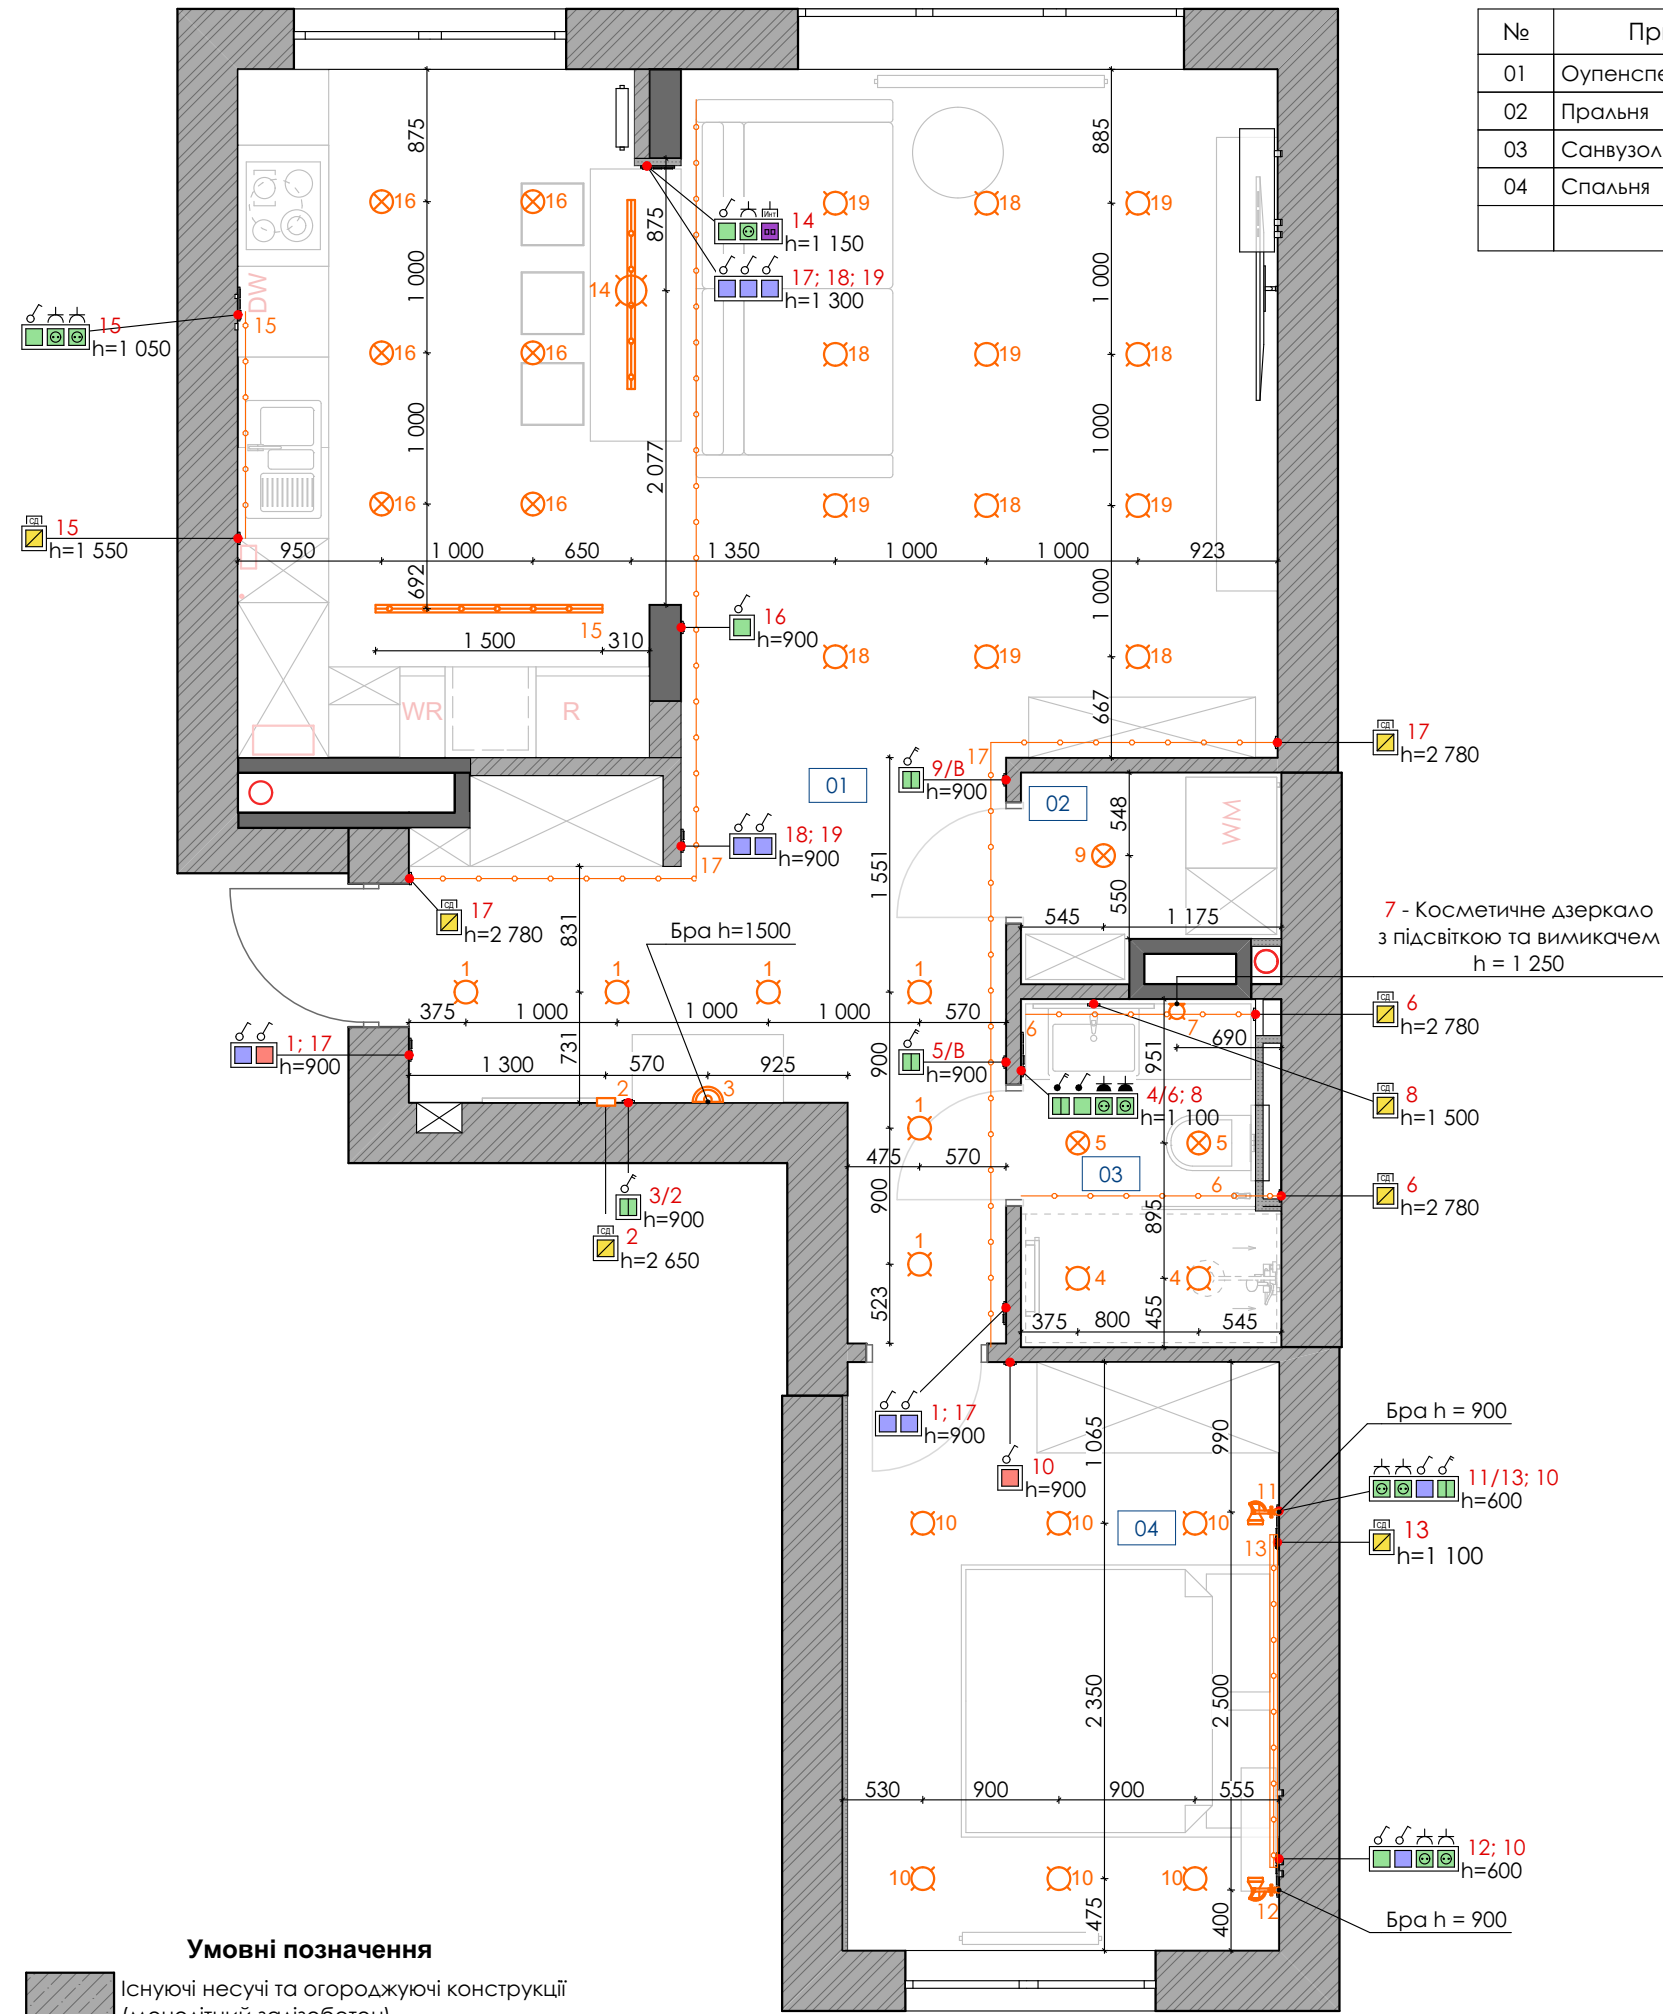

Умовні позначення


- Існуючі несучі та огорожуючі конструкції (монолітний залізобетон)
- Перегородки, що підлягають монтажу (газоблок 100)
- Конструкції, що підлягають монтажу (вологостійкий ГКЛ)
- Точковий врізний світильник
- Точковий накладний світильник
- Люстра
- LED-профіль врізний
- LED-підсвітка
- Дзеркало косметичне з підсвіткою
- Бра
- Бра спрямованого світла
- Витяжка примусова
- Група освітлення
- Вимикач 1-кл.
- Вимикач 2-кл.
- прохідний
- вологозахисний
- перехресний
- Розетка 220V
- вологозахисна
- Вивід 220V
- Вивід для LED
- Вивід для домофона
- Розетка RJ45 (інтернет)
- Розетка HDMI (кабель-канал)

Примітки:
1.Бетон не штробити.
2.За відмітку 0,000 прийнято відмітку чистої підлоги
3.Розміри вказані в міліметрах.
4.Усі розміри та прив'язки уточнювати по місцю.
5.Усі прив'язки вимикачів, розеток та електровиводів, розміщені за або на меблях узгодити з виробниками меблів.

Відомість освітлювальних приладів					
Найменування приміщення	№ групи	Тип світильників	Виробник	Кількість / Довжина	Серія / Артикул
Оупенспейс (передпокій)	1	Точкові накладні	MAYTONI	6 шт.	17587
Оупенспейс (передпокій)	2	LED-стрічка (врізний профіль)	погодити з замовником	2 600 мм	погодити з замовником
Оупенспейс (передпокій)	3	Бра	MAYTONI	1 шт.	14558
Санвузол	4	Точкові накладні	MAYTONI	2 шт.	17587
Санвузол	5	Точкові врізні	MAYTONI	2 шт.	17519
Санвузол	6	LED-стрічка (кутовий профіль)	погодити з замовником	3 260 мм	погодити з замовником
Санвузол	7	Дзеркало косметичне LED	погодити з замовником	1 шт.	погодити з замовником
Санвузол	8	Дзеркало з LED-підсвіткою	погодити з замовником	1 шт.	погодити з замовником
Пральня	9	Точкові врізні	MAYTONI	1 шт.	17519
Спальня	10	Точкові накладні	MAYTONI	6 шт.	17587
Спальня	11	Бра напрямленого світла	IDEAL LUX	1 шт.	81213
Спальня	12	Бра напрямленого світла	IDEAL LUX	1 шт.	81213
Спальня	13	Лінійний бра	погодити з замовником	1 шт.	погодити з замовником
Оупенспейс (кухня)	14	Люстра	MAYTONI	1 шт.	18826
Оупенспейс (кухня)	15	LED-стрічка (врізний профіль)	погодити з замовником	1 500 мм	погодити з замовником
Оупенспейс (кухня)	15	LED-стрічка (кутовий профіль)	погодити з замовником	1 500 мм	погодити з замовником
Оупенспейс (кухня)	16	Точкові врізні	MAYTONI	6 шт.	17519
Оупенспейс	17	LED-стрічка (кутовий профіль)	погодити з замовником	13 000 мм	погодити з замовником
Оупенспейс (вітальня)	18	Точкові накладні	MAYTONI	6 шт.	17587
Оупенспейс (вітальня)	19	Точкові накладні	MAYTONI	6 шт.	17587




Відомість вимикачів				
Найменування приміщення	Тип вимикачів		Виробник	Серія / Артикул
Оупенспейс	Одноклавішний		Schneider Electric	Unica New
Оупенспейс	Двоклавішний		Schneider Electric	Unica New
Оупенспейс	Одноклавішний перехресний		Schneider Electric	Unica New
Оупенспейс	Одноклавішний прохідний		Schneider Electric	Unica New
Санвузол	Одноклавішний вологозахищений		Schneider Electric	Unica New
Санвузол	Двоклавішний вологозахищений		Schneider Electric	Unica New
Спальня	Одноклавішний		Schneider Electric	Unica New
Спальня	Двоклавішний		Schneider Electric	Unica New
Спальня	Одноклавішний перехресний		Schneider Electric	Unica New
Спальня	Одноклавішний прохідний		Schneider Electric	Unica New

Відомість розеток				
Найменування приміщення	Тип Розеток		Виробник	Серія / Артикул
Оупенспейс	220V		Schneider Electric	Unica New
Оупенспейс	220V вологозахищені		Schneider Electric	Unica New
Оупенспейс	Розетка RJ45 (інтернет)		Schneider Electric	Unica New
Оупенспейс	Розетка HDMI (кабель-канал)		Schneider Electric	Unica New
Санвузол	220V вологозахищені		Schneider Electric	Unica New
Пральня	220V		Schneider Electric	Unica New
Спальня	220V		Schneider Electric	Unica New

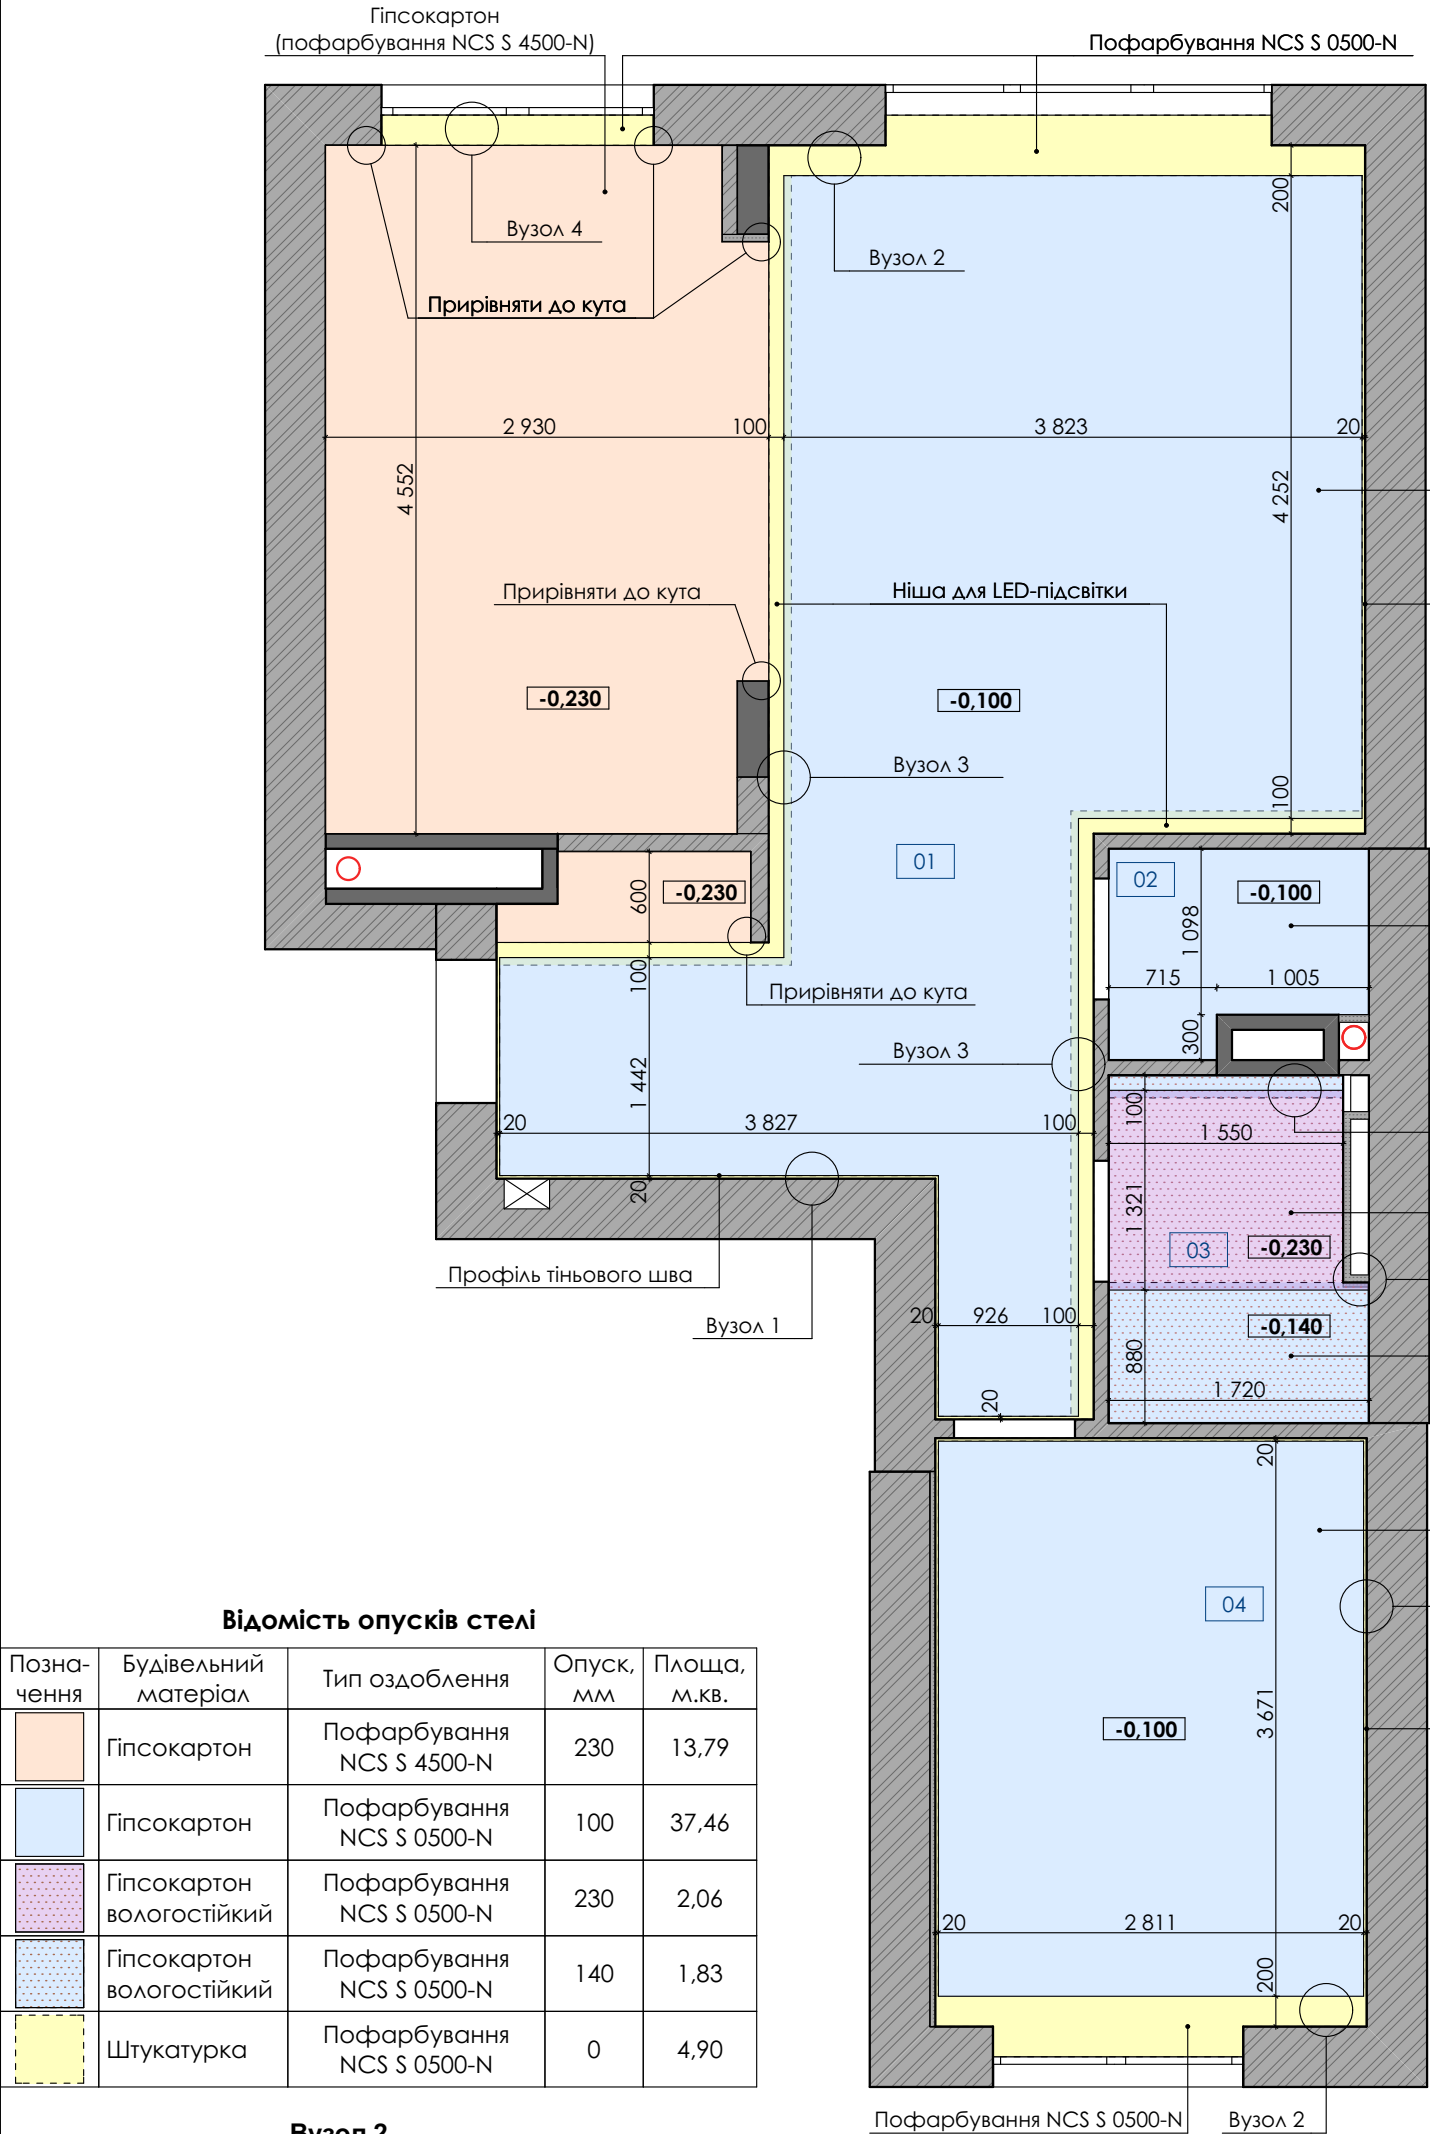


Експлікація приміщень		
№	Приміщення	Площа
01	Оупенспейс	41,70
02	Пральня	2,10
03	Санвузол	3,96
04	Спальня	11,09
		58,85 м²

Відомість опусків стелі				
Позначення	Будівельний матеріал	Тип оздоблення	Опуск, мм	Площа, м.кв.
	Гіпсокартон	Пофарбування NCS S 4500-N	230	13,79
	Гіпсокартон	Пофарбування NCS S 0500-N	100	37,46
	Гіпсокартон вологостійкий	Пофарбування NCS S 0500-N	230	2,06
	Гіпсокартон вологостійкий	Пофарбування NCS S 0500-N	140	1,83
	Штукатурка	Пофарбування NCS S 0500-N	0	4,90

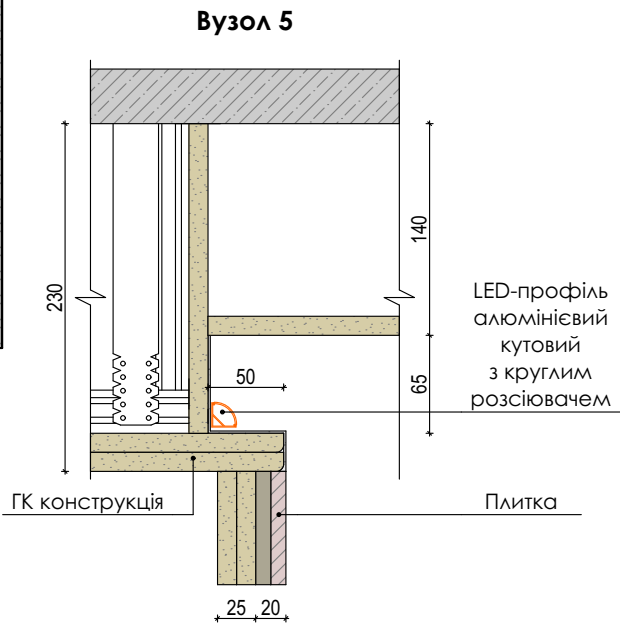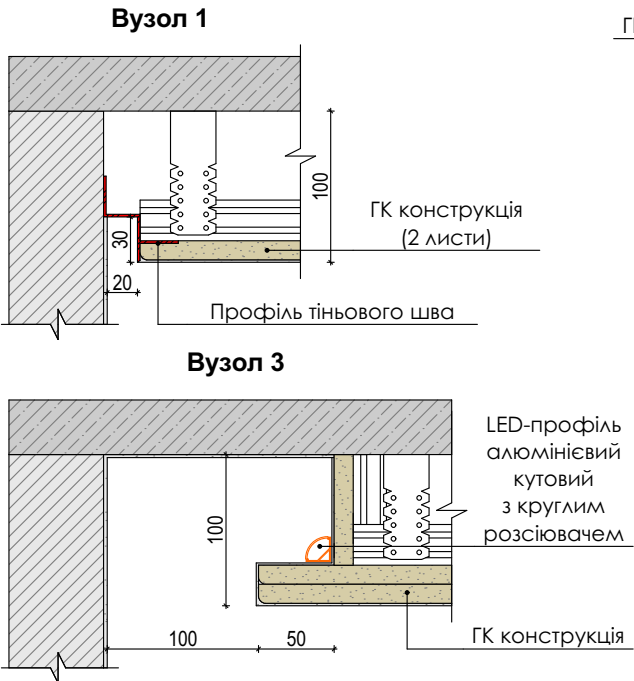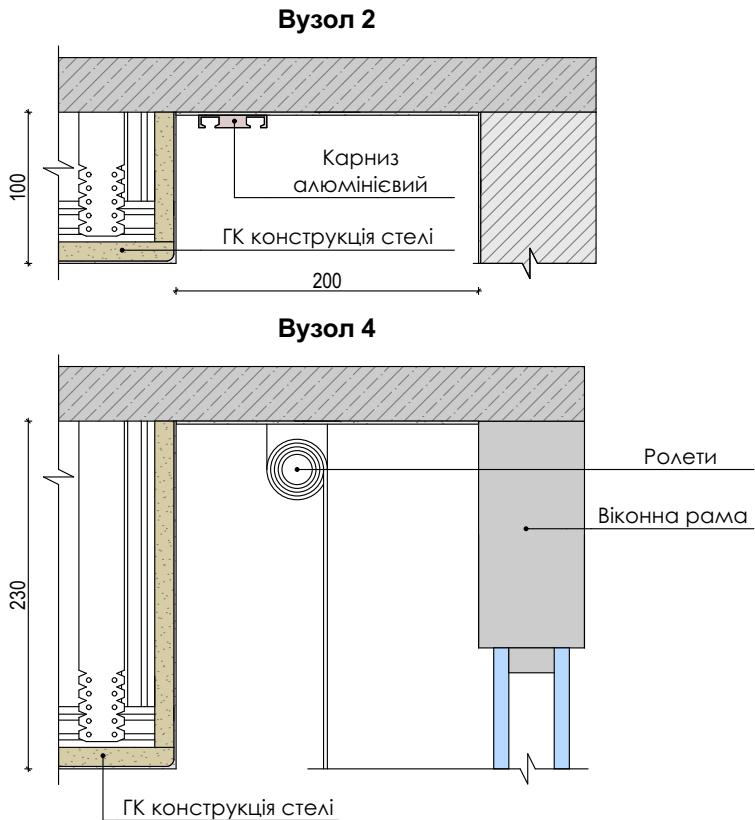

- Умовні позначення**
- Несучі конструкції (монолітний залізобетон)
 - Огороджуючі конструкції
 - Ненесучі конструкції (газоблок)
 - Вентиляційний блок
 - Ненесучі конструкції (гіпсокартон вологостійкий)

Примітки:
1.Бетон не штробити
2.За відмітку 0,000 прийнято відмітку плити перекриття
2.Розміри вказані в мм.
3.Перед проведенням ремонтних робіт, провести уточнення фактичних розмірів змонтованих конструкцій.

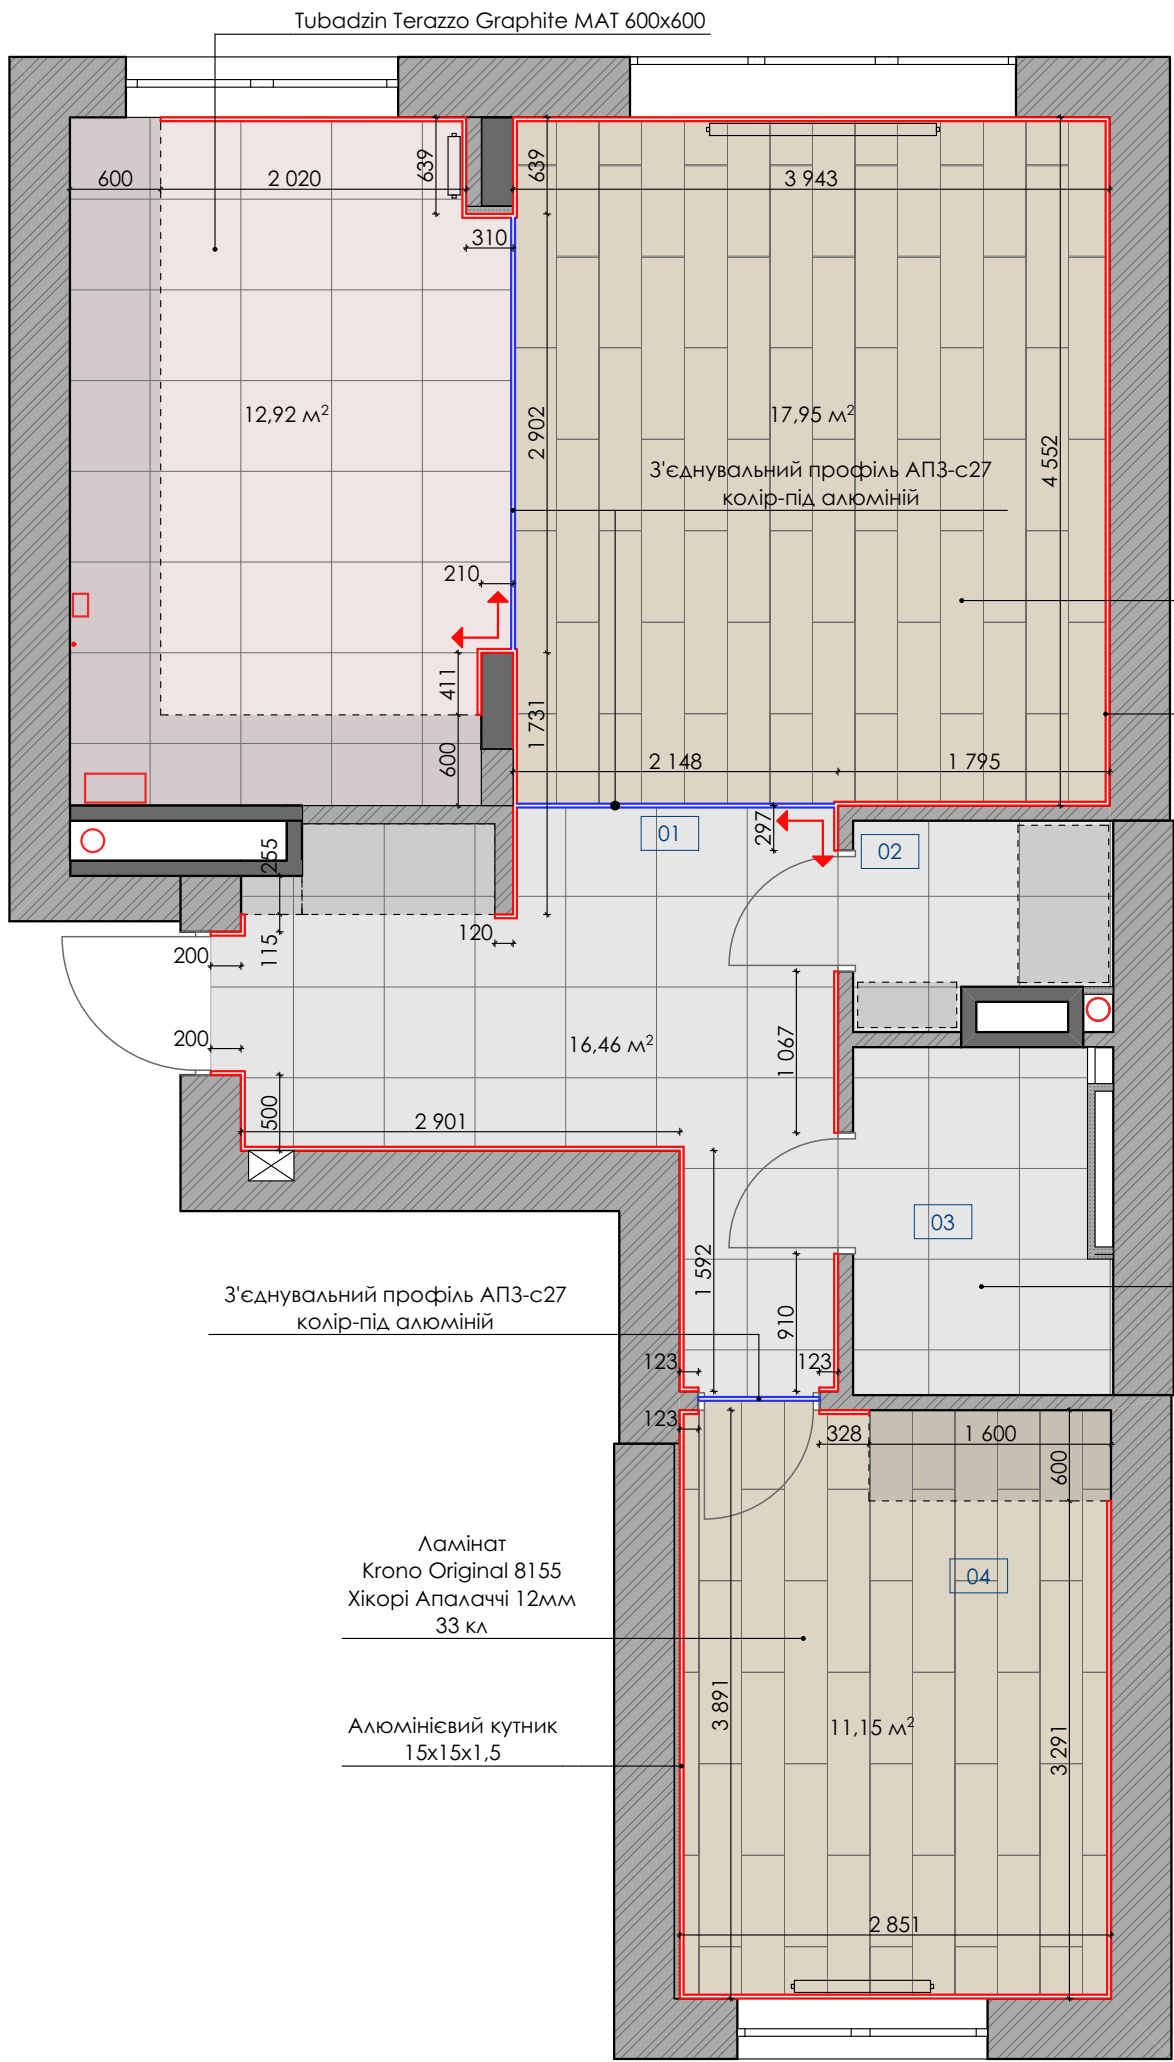

Експлікація приміщень		
№	Приміщення	Площа
01	Оупенспейс	41,70
02	Пральня	2,10
03	Санвузол	3,96
04	Спальня	11,09
		58,85 м ²

Ламінат
Krono Original 8155
Хікорі Апалаччі
12мм 33 кл

Алюмінієвий кутник
15x15x1,5

Tubadzin
Terazzo Grey MAT
600x600

3'єднувальний профіль АП3-с27
колір-під алюміній

Ламінат
Krono Original 8155
Хікорі Апалаччі 12мм
33 кл

Алюмінієвий кутник
15x15x1,5

Умовні позначення

- Несучі конструкції (монолітний залізобетон)
- Огороджуючі конструкції
- Ненесучі конструкції (газоблок)
- Вентиляційний блок
- Ненесучі конструкції (гіпсокартон вологостійкий)


Примітки:
1. За відмітку 0,000 прийнято відмітку чистої підлоги
2. Розміри вказані в мм.
3. Перед проведенням ремонтних робіт, провести уточнення фактичних розмірів змонтованих конструкцій.
4. Стикування різних покриттів підлог виконати за допомогою Z-подібного алюмінієвого профілю (порогу).
5. Перехід плитки на піддон душової та підйом лоджії виконати зі збереженням напрямку розкладки.
6. Підрахунок площі покриттів підлоги виконано без врахування відсотку на запас та прирізку.

Відомість плінтусів та порогів

Тип плінтусу / порогу	Довжина, мм
3'єднувальний профіль АП3-с27	5 750
Кутник металевий 15x15 мм	34 831

Відомість покриттів підлоги

Зразок	Назва покриття	Площа, м.кв.
	Tubadzin Terazzo Graphite MAT 600x600	12,92
	Tubadzin Terazzo Grey MAT 600x600	16,46
	Ламінат Krono Original 8155 Хікорі Апалаччі 12мм 33 кл	29,10

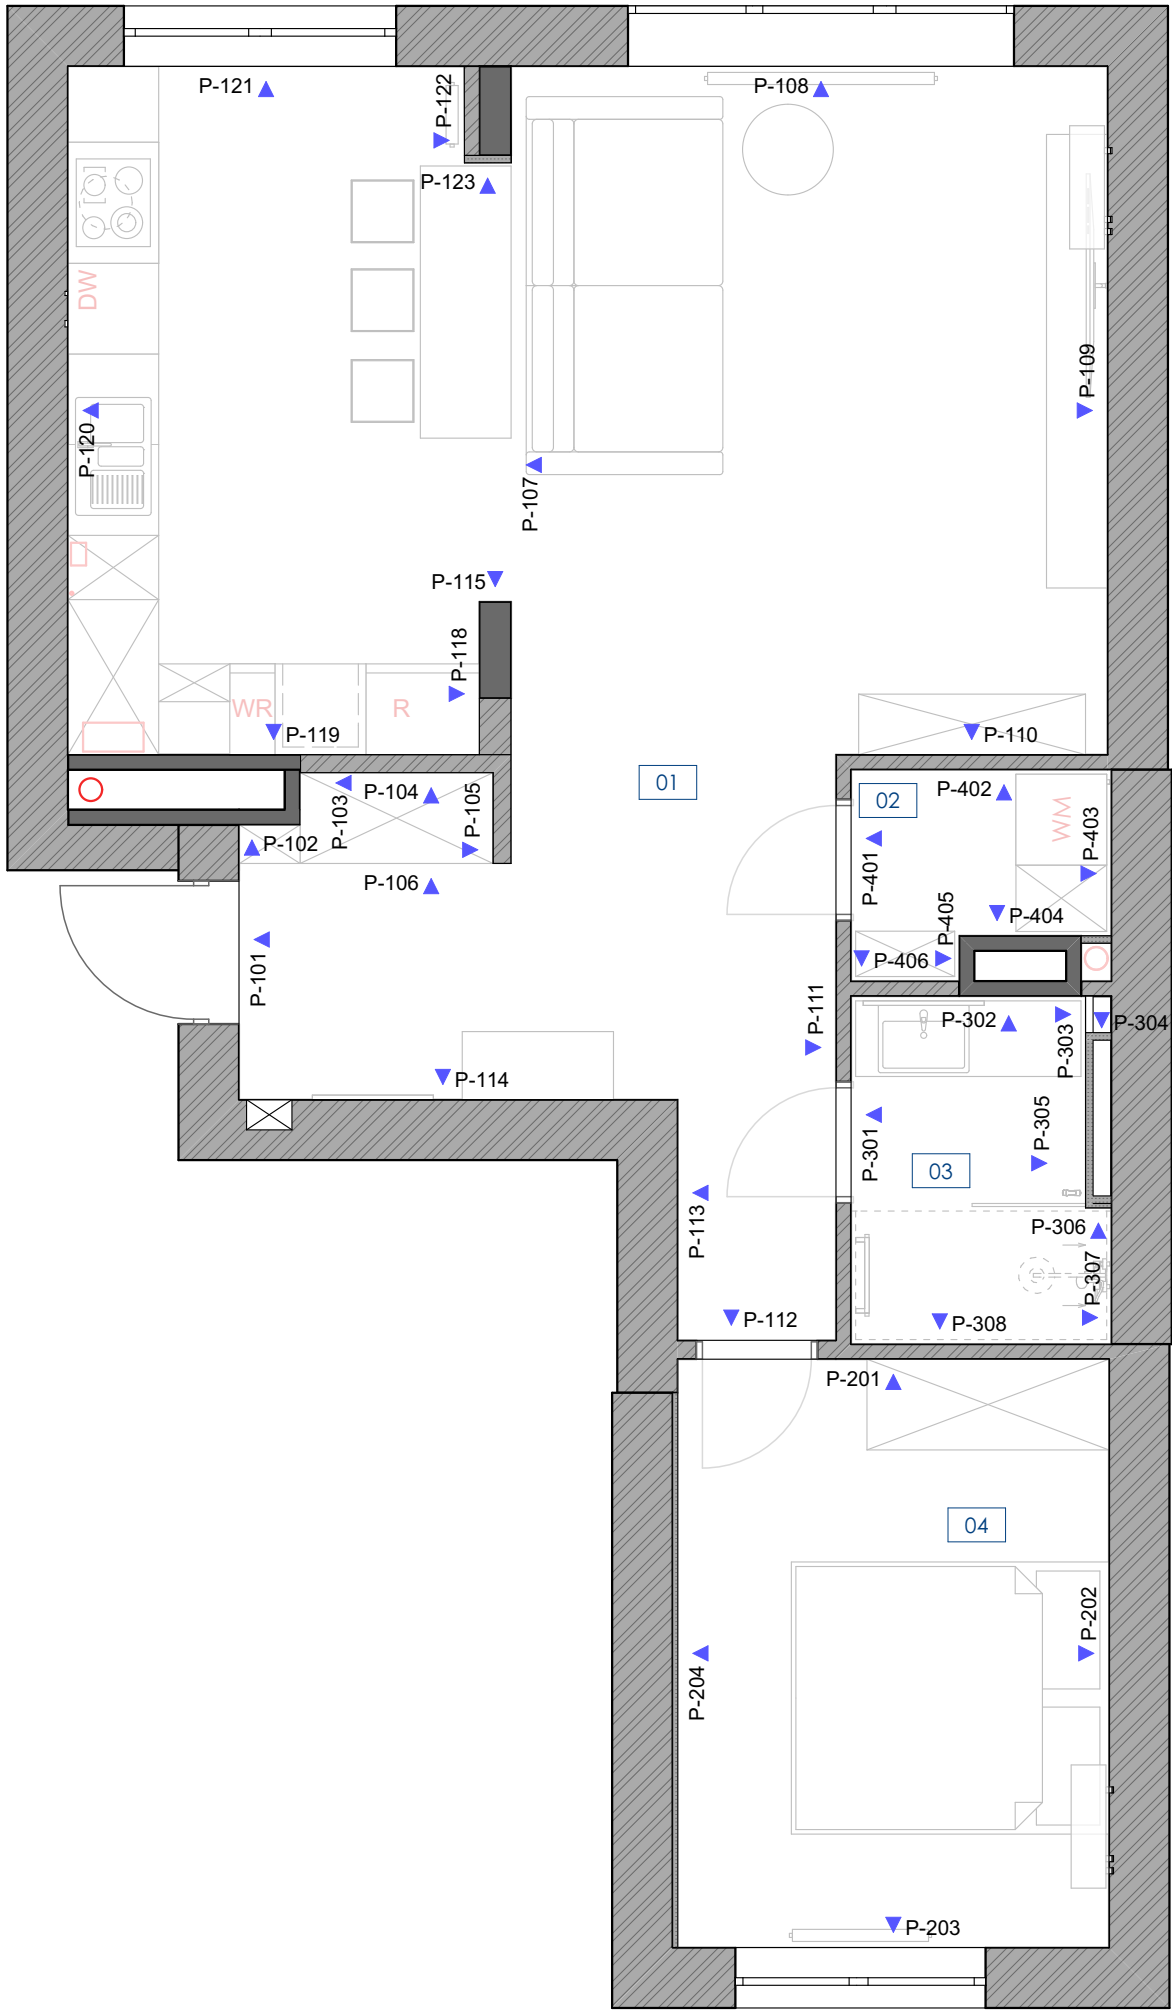







Експлікація приміщень

№	Приміщення	Площа
01	Оупенспейс	41,70
02	Пральня	2,10
03	Санвузол	3,96
04	Спальня	11,09
		58,85 м ²


Умовні позначення

- Несучі конструкції (монолітний залізобетон)
- Огороджуючі конструкції
- Ненесучі конструкції (газоблок)
- Вентиляційний блок
- Ненесучі конструкції (гіпсокартон вологостійкий)


Примітки:
1.Розгортки стін по приміщенням дивитись на аркушах 14 - 22

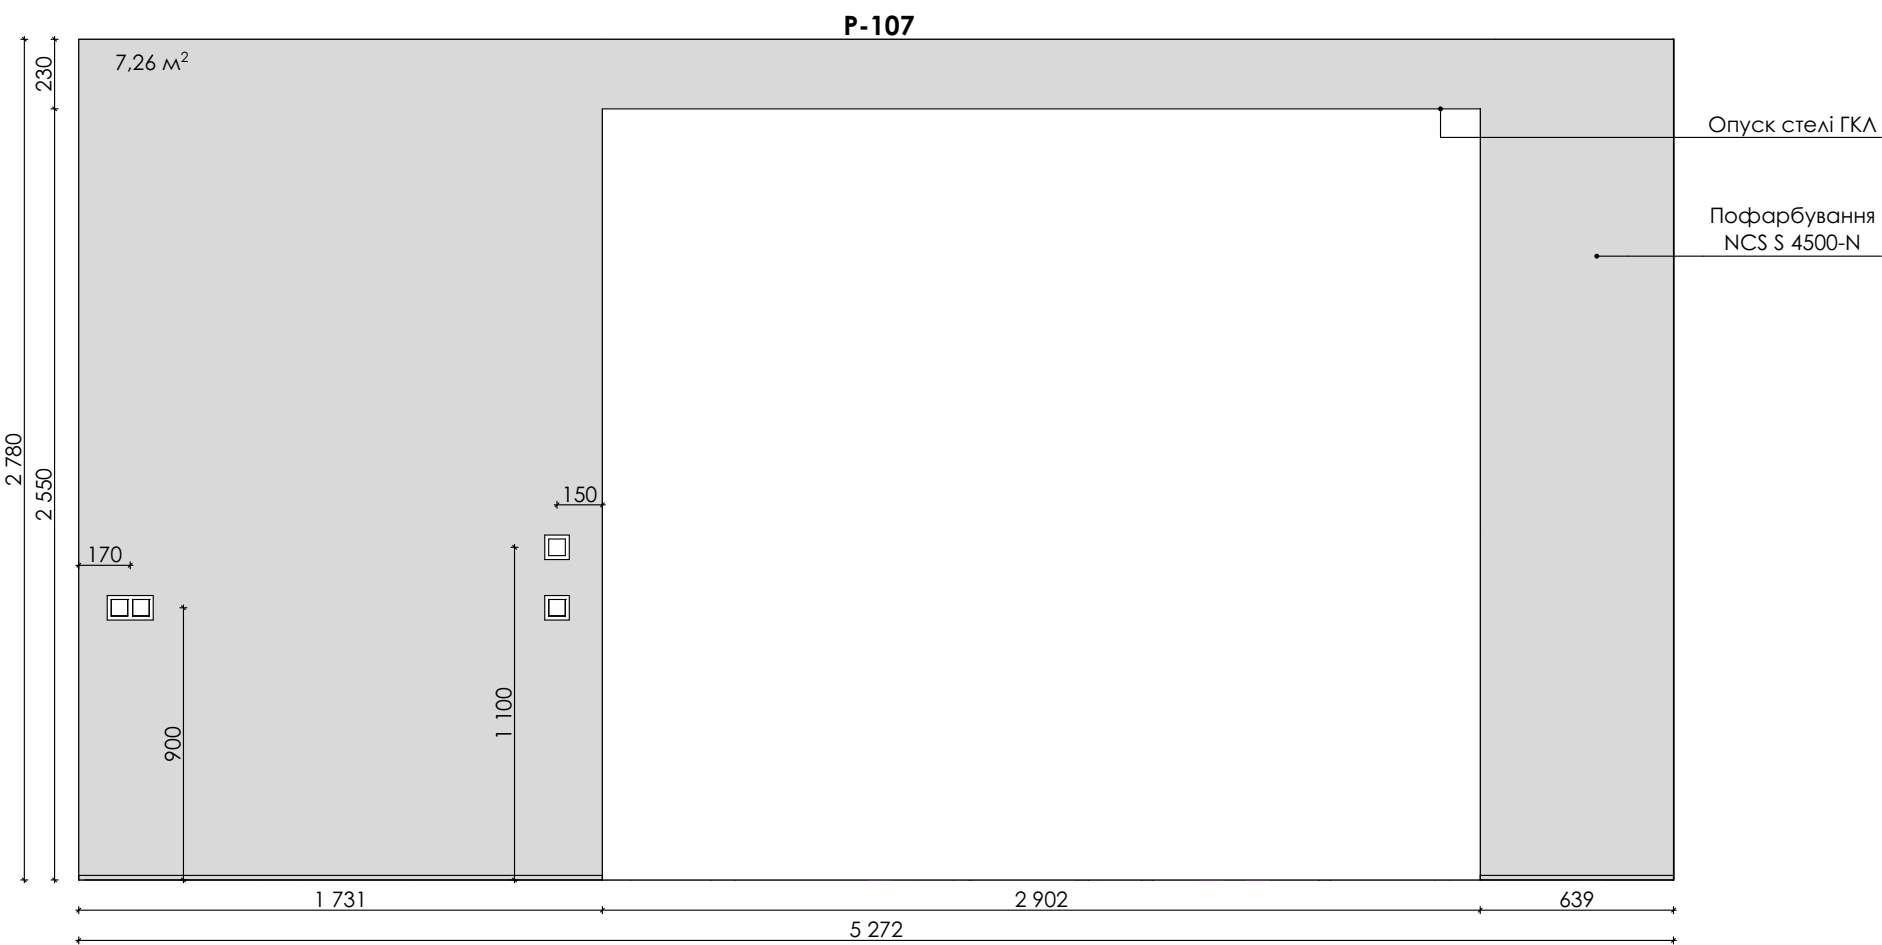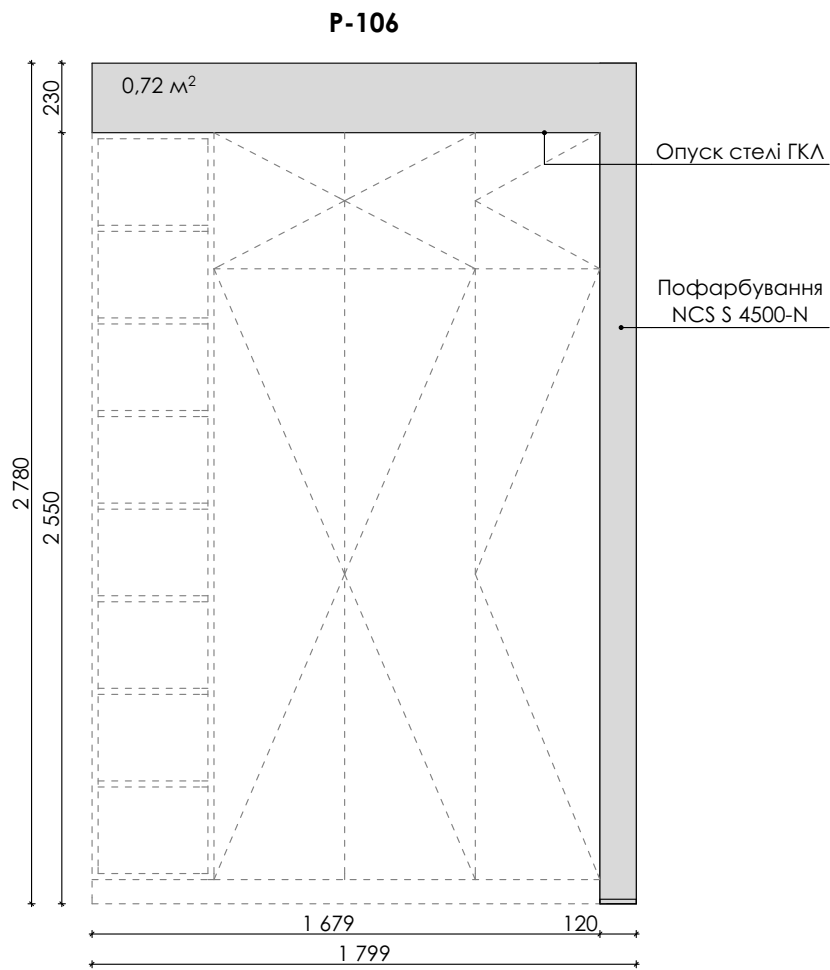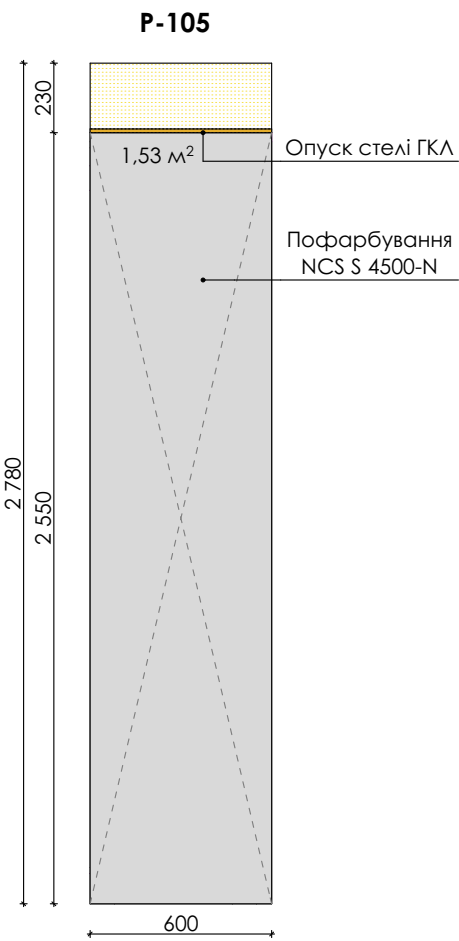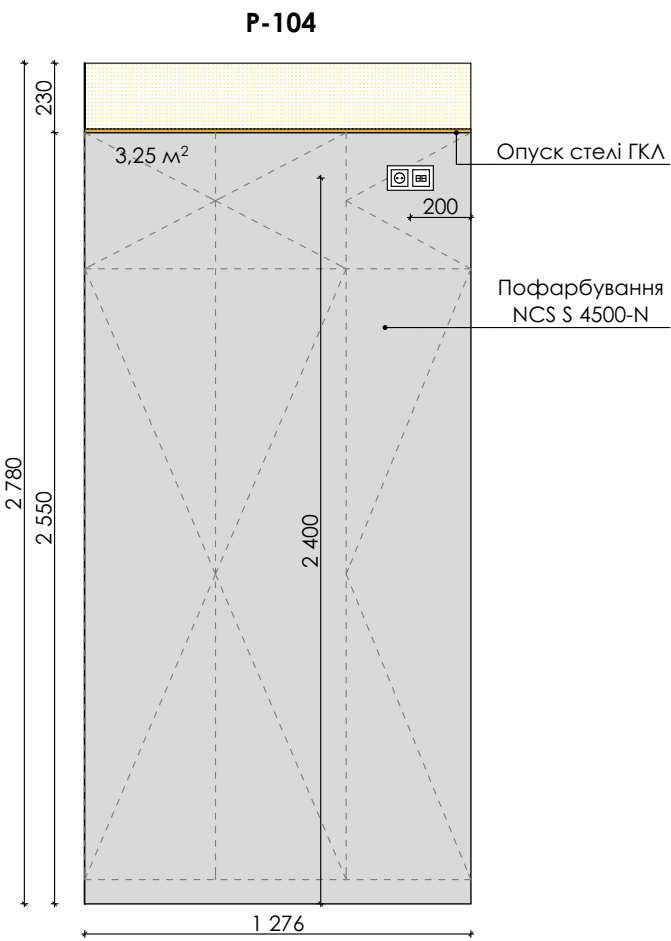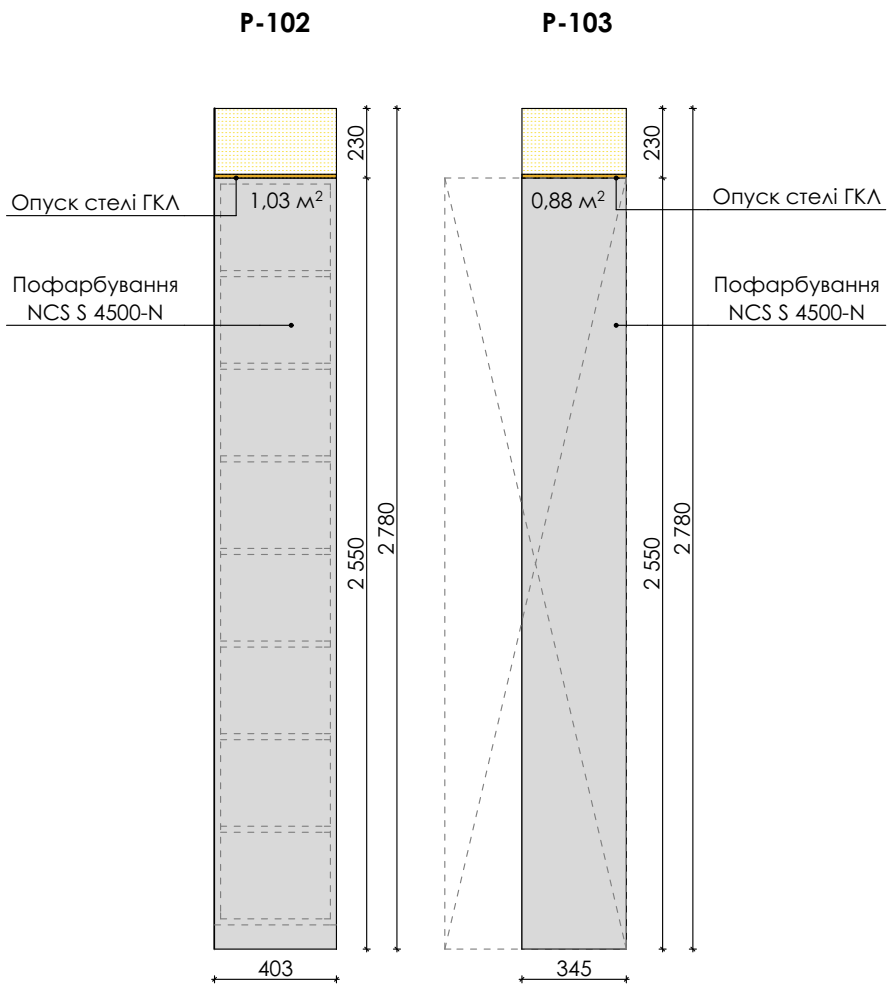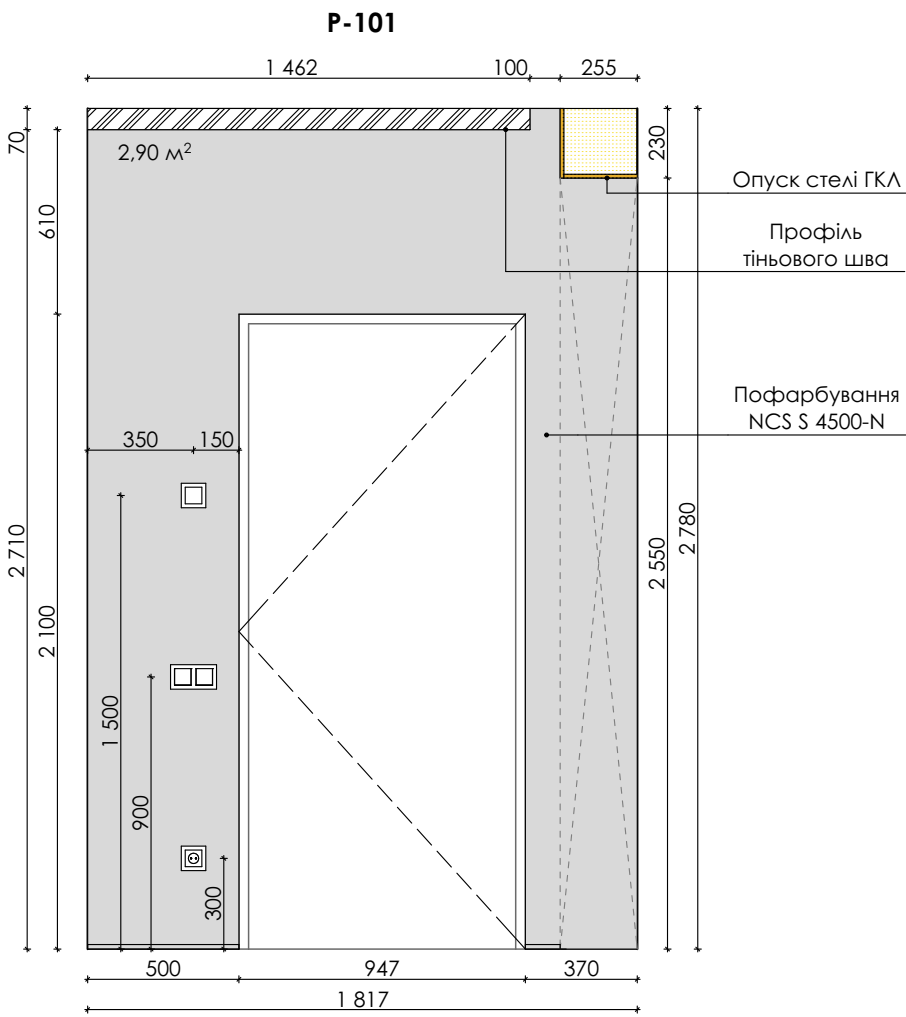


P-108

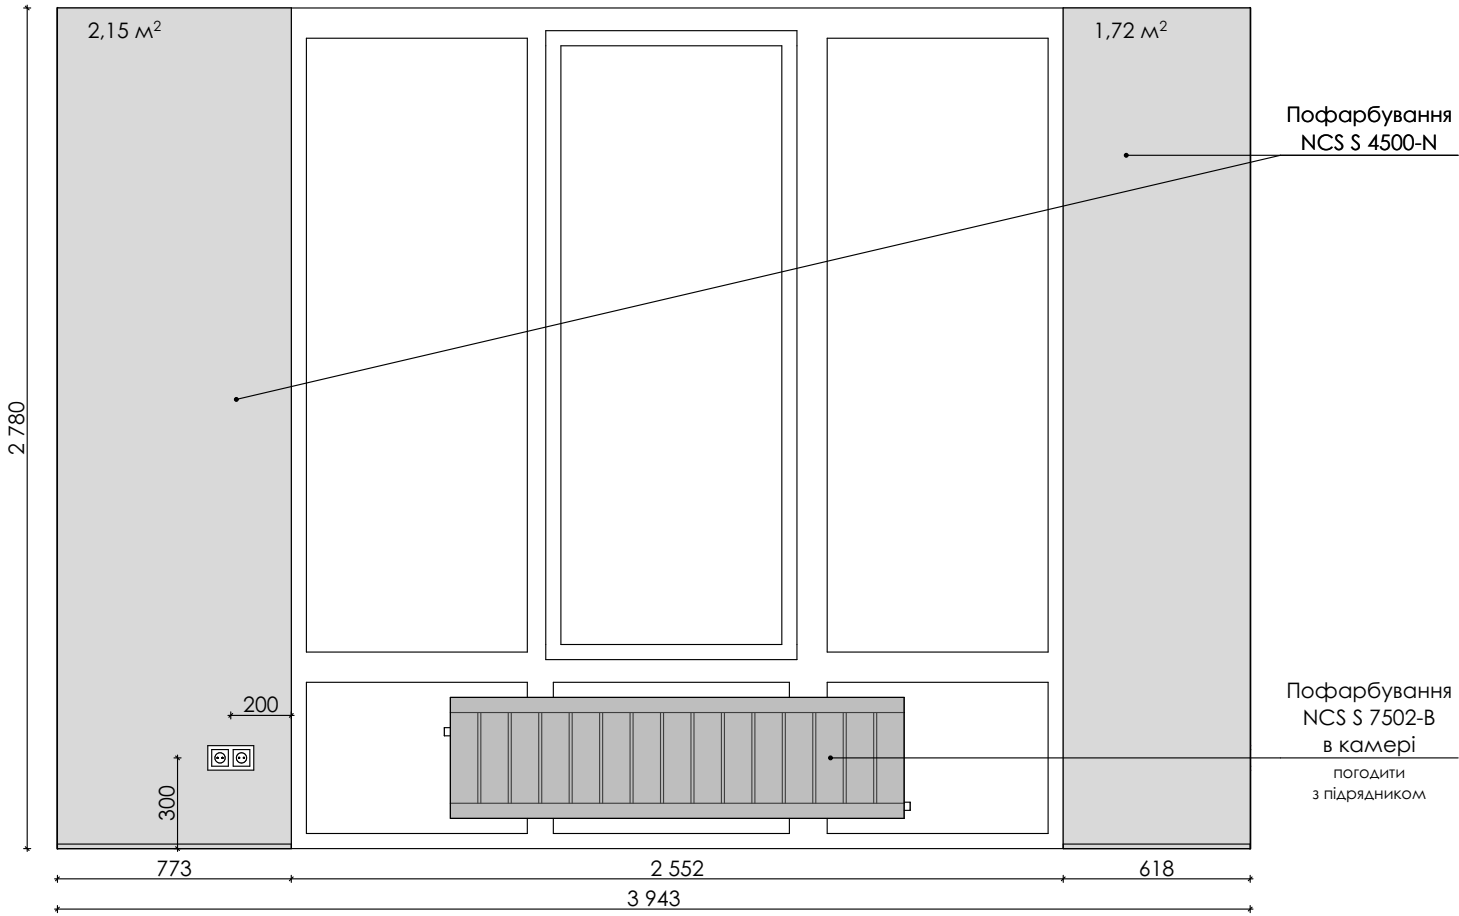


P-109
4 252

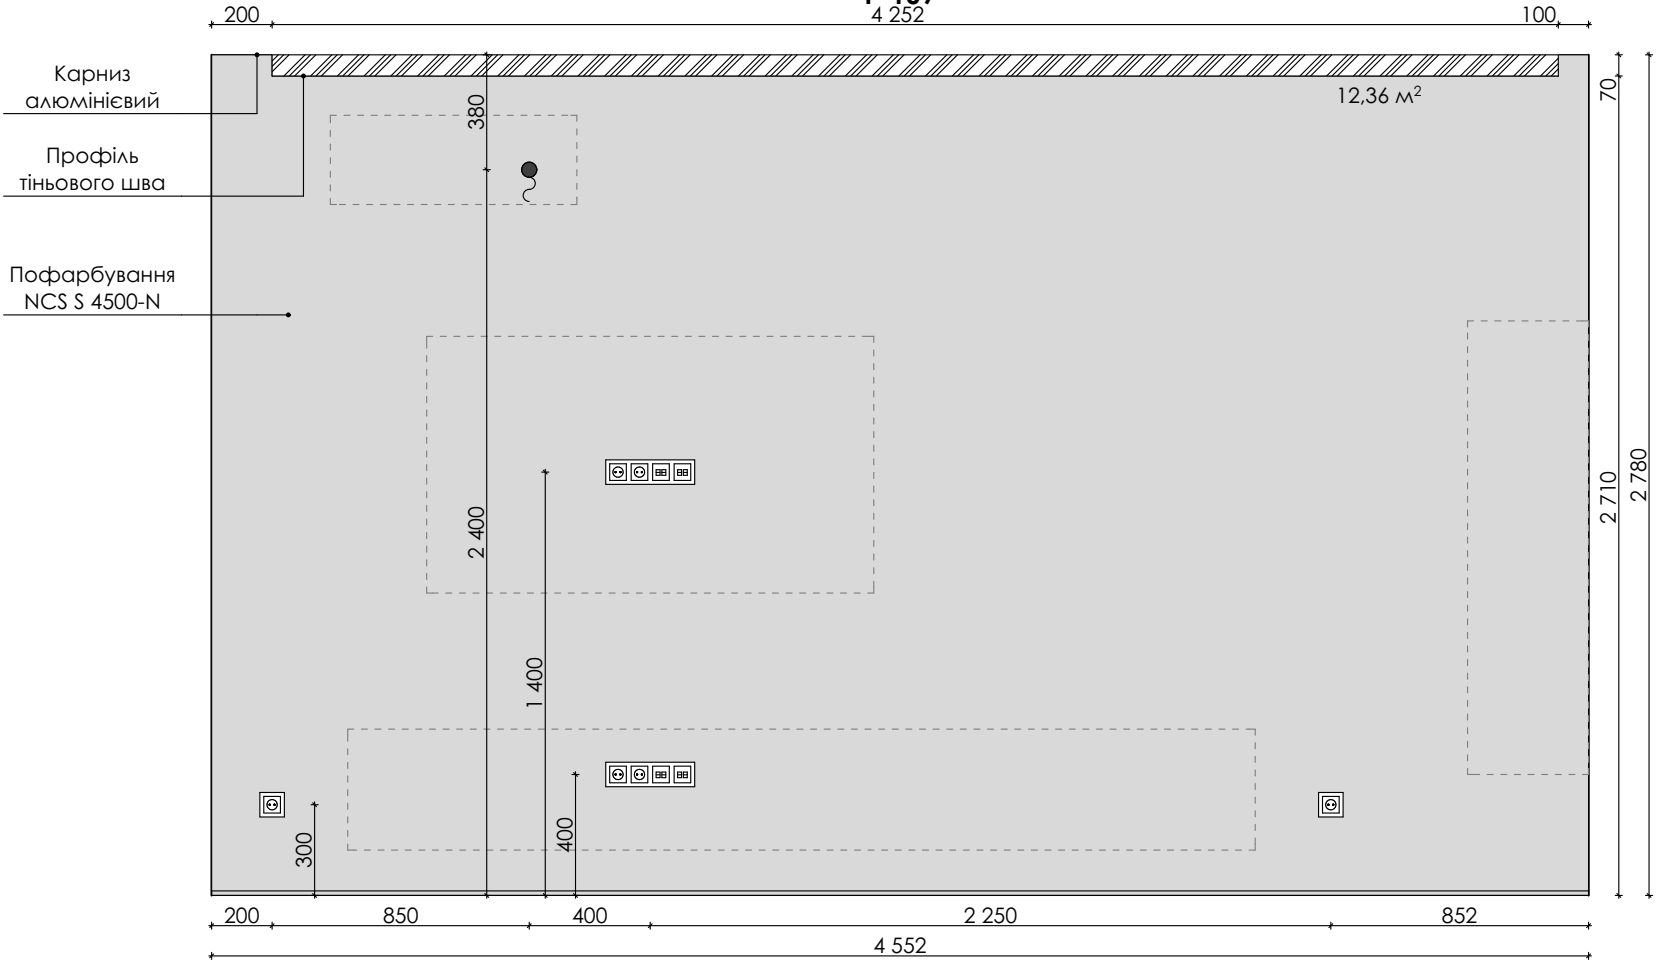


P-110

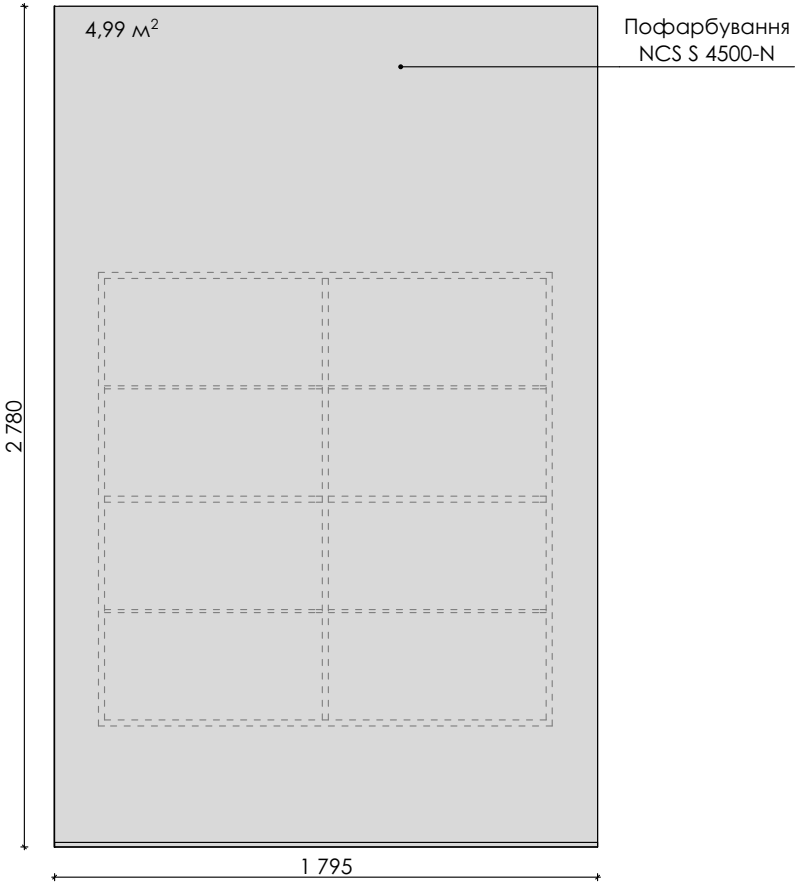


P-111

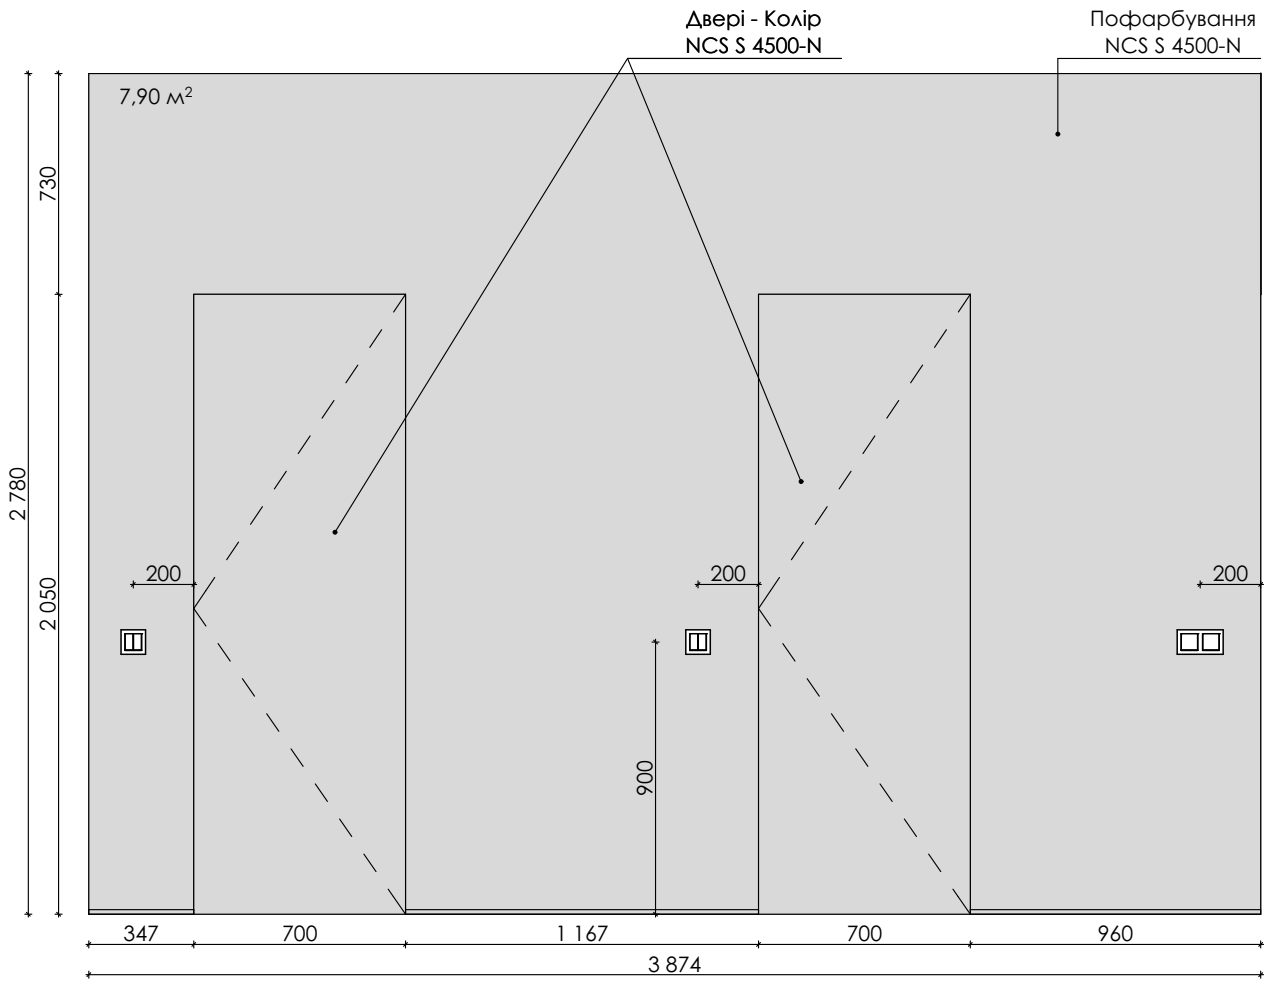


P-112

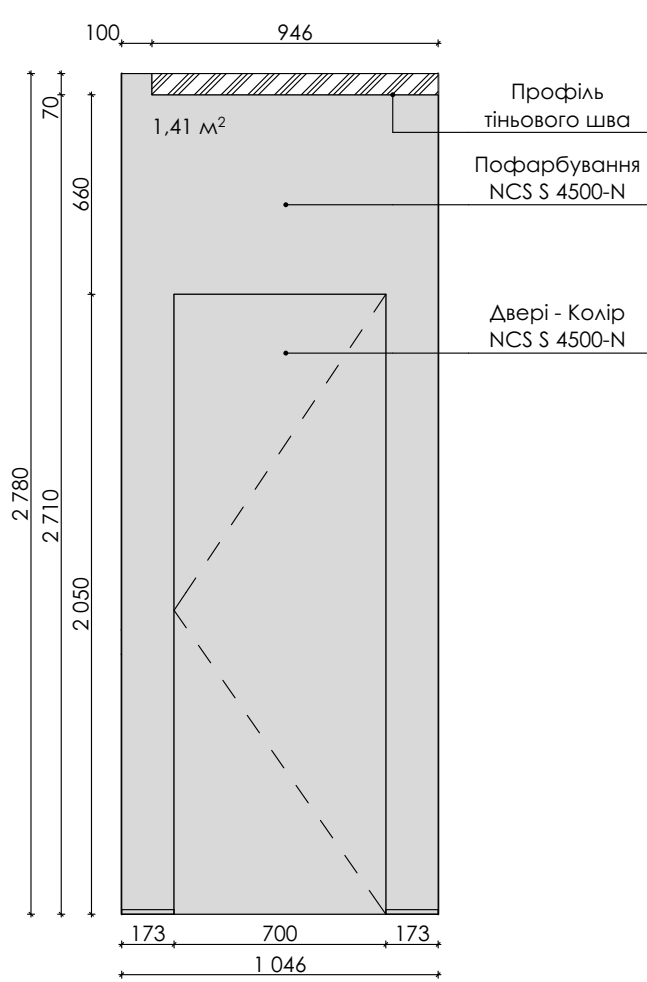

P-113

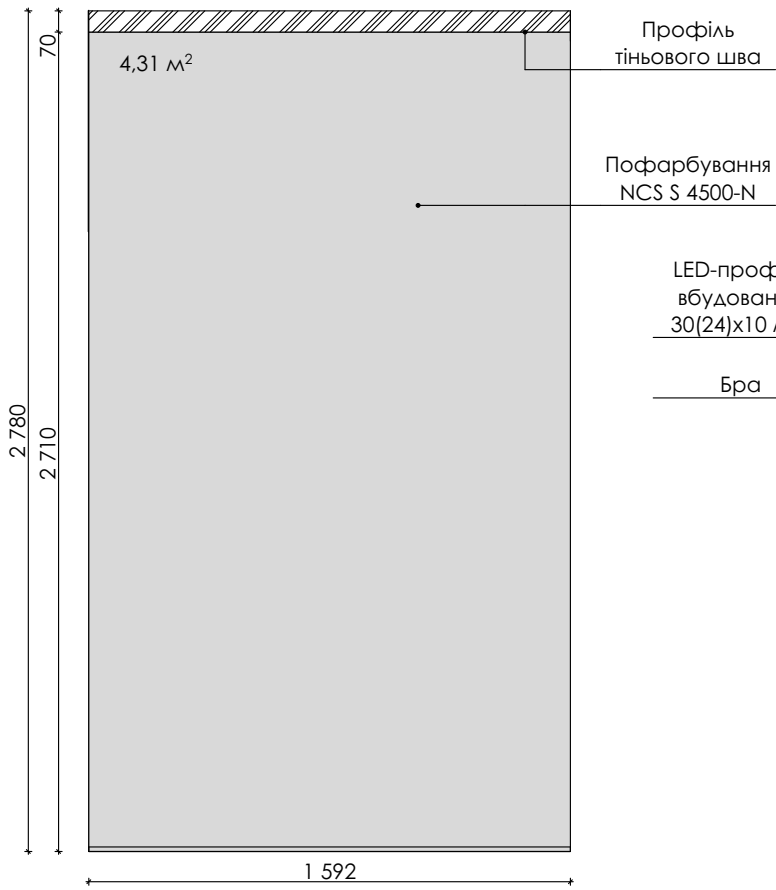


P-114

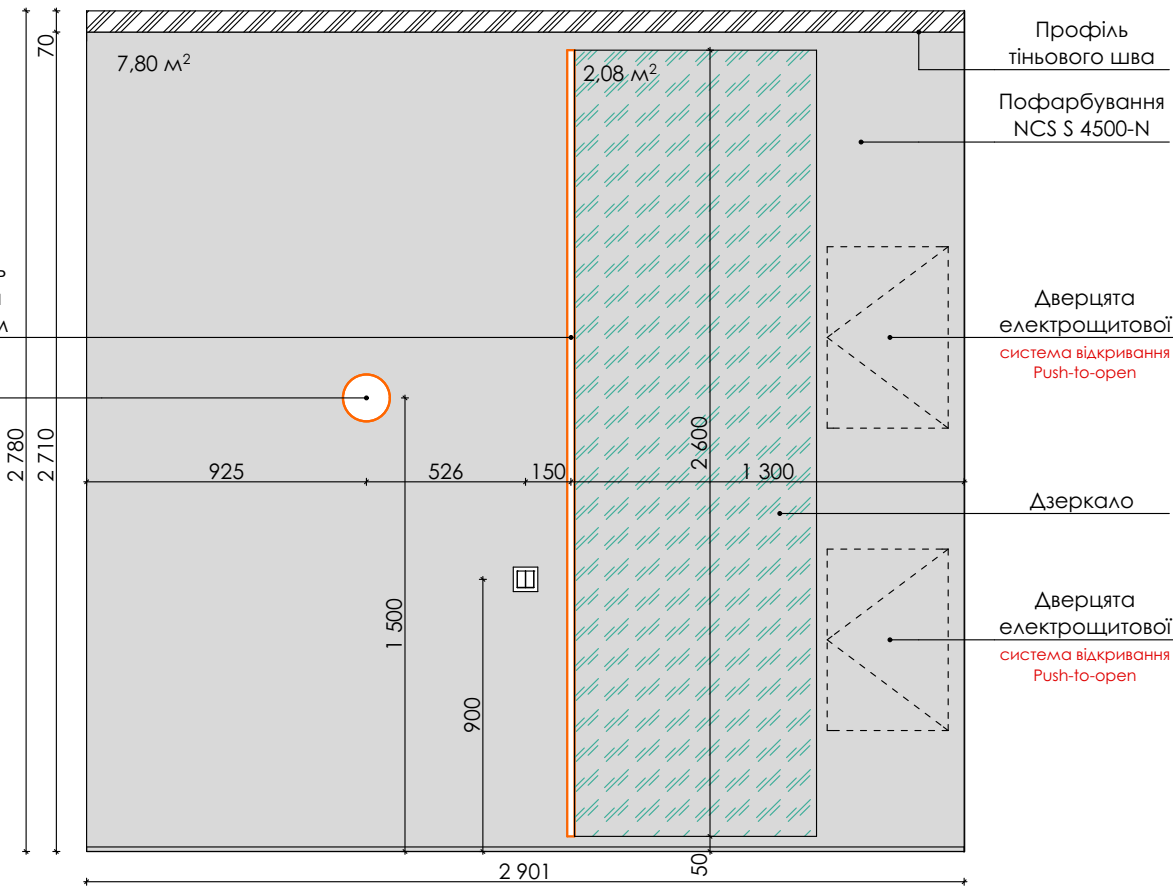


Аналог електрощитової, прихованої за ДСП на системі відкриття Push-to-open


P-115

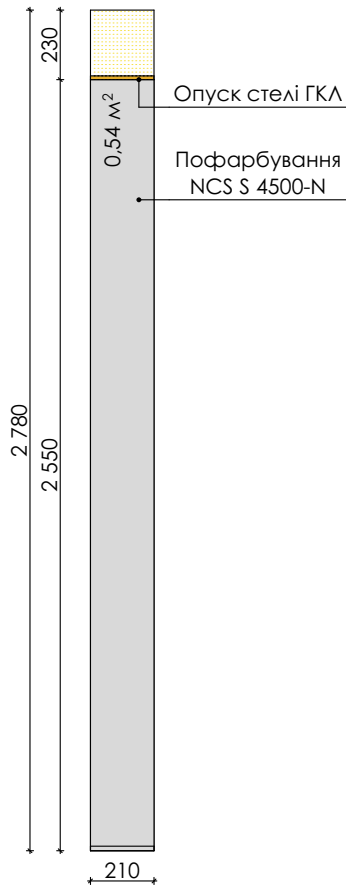


P-118

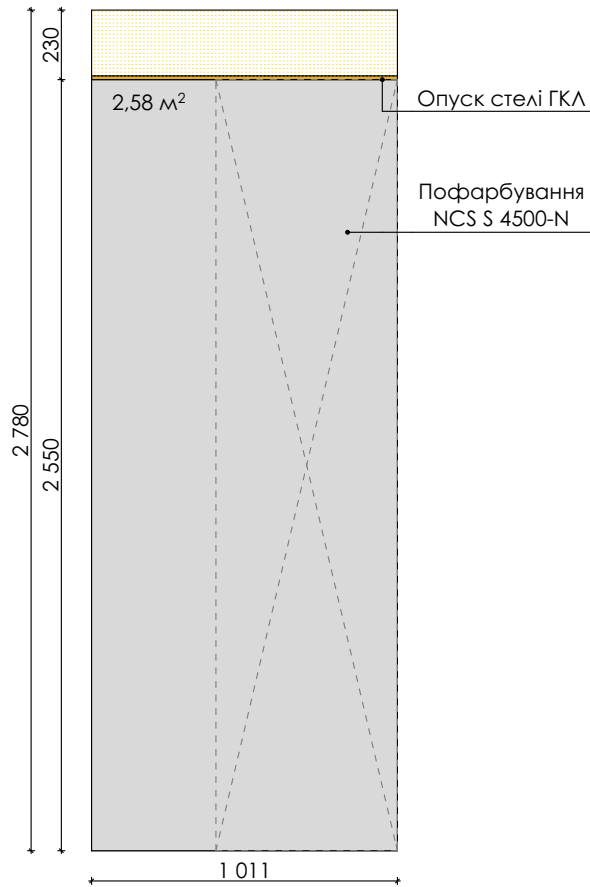


P-119

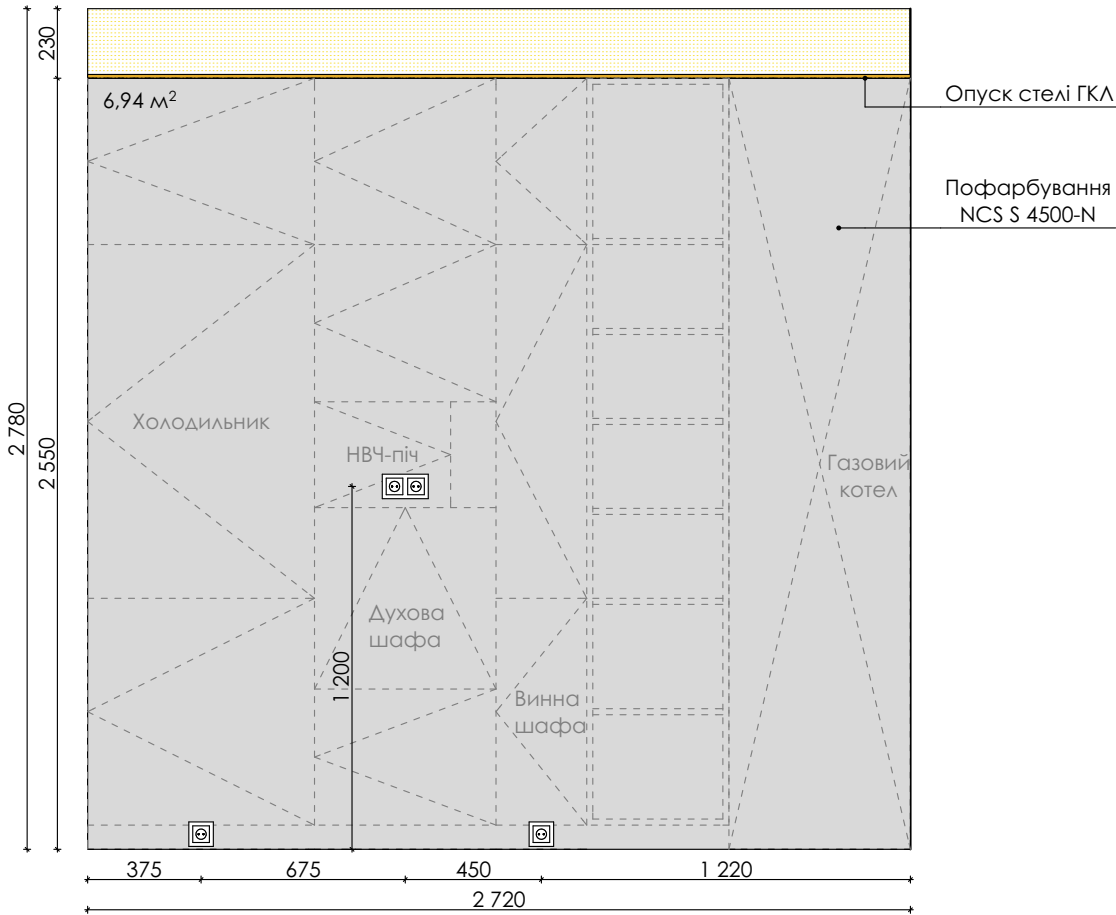


P-120

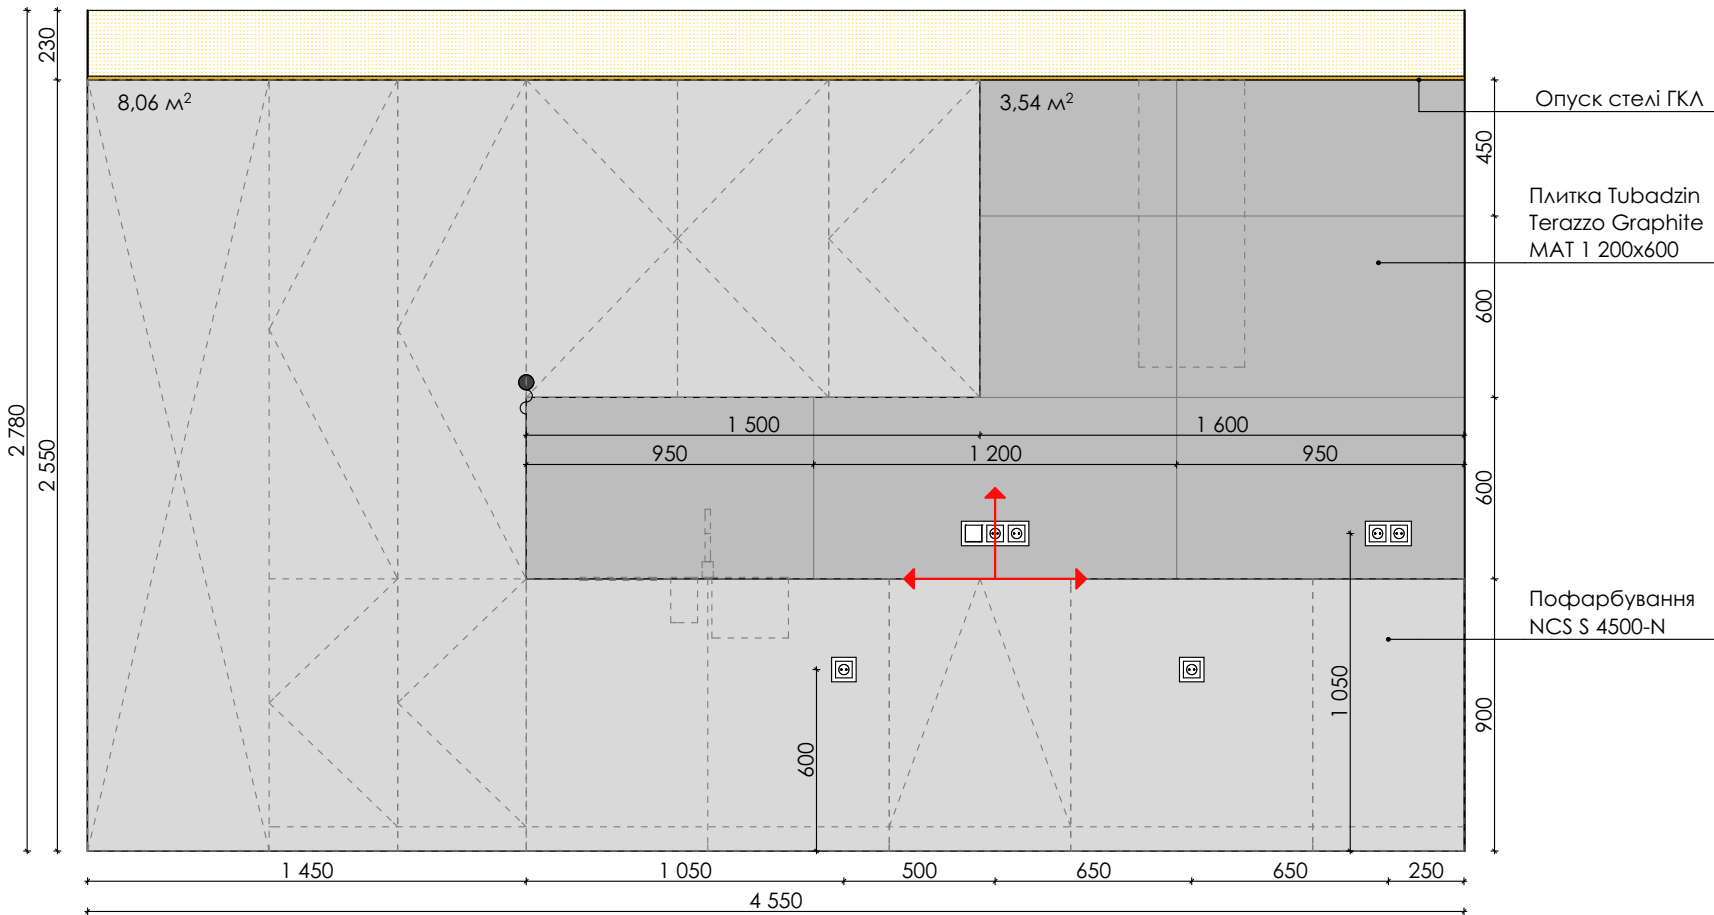


P-121

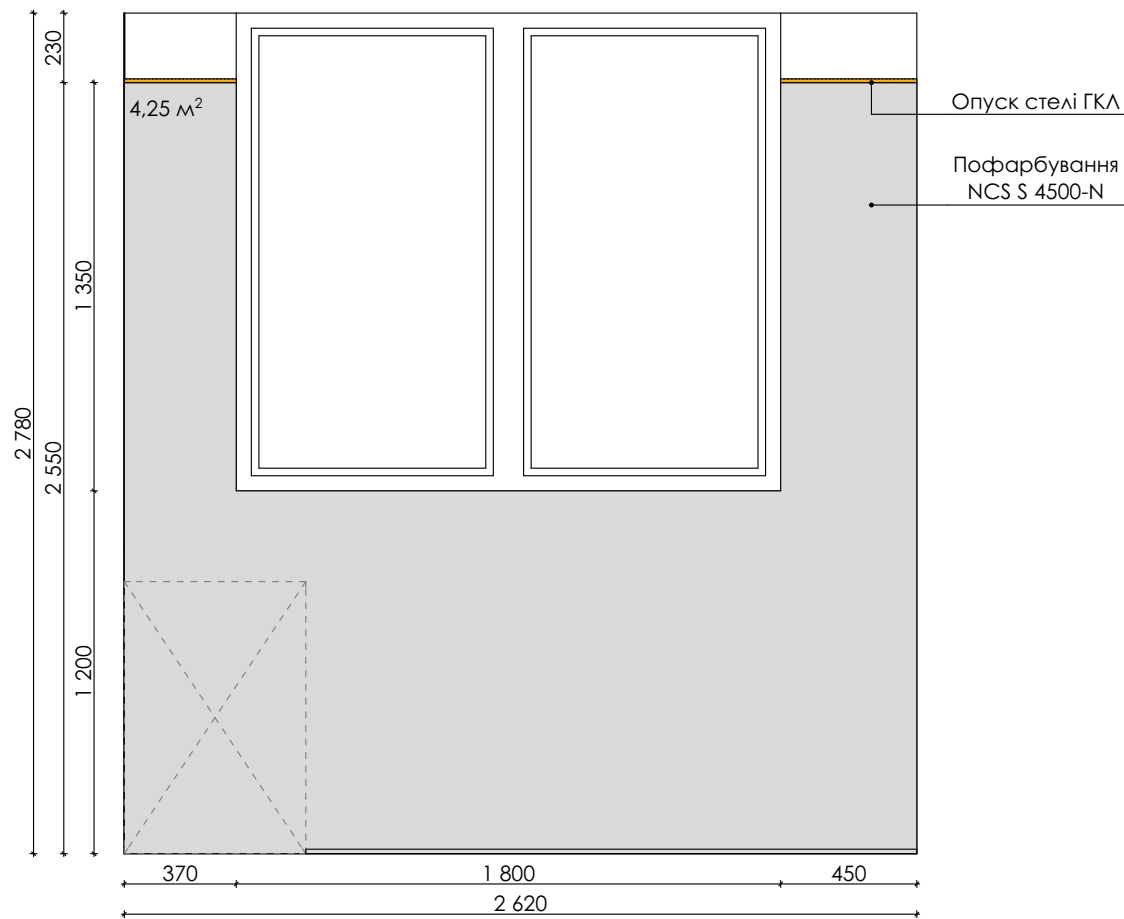


P-122

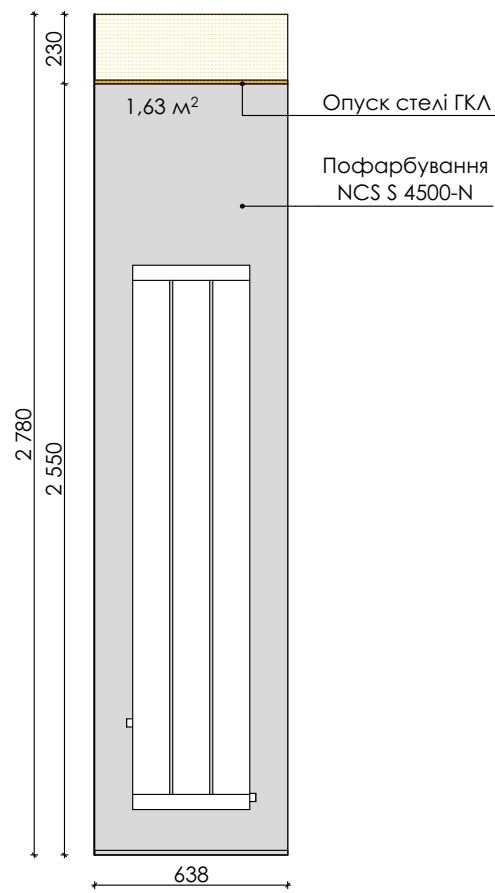


P-123

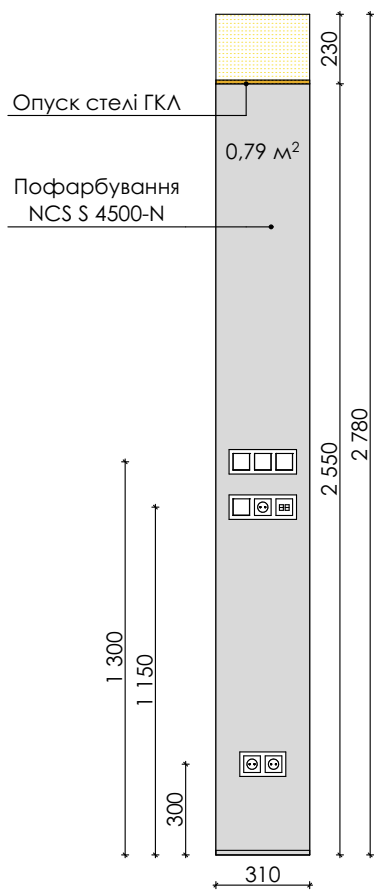


P-201

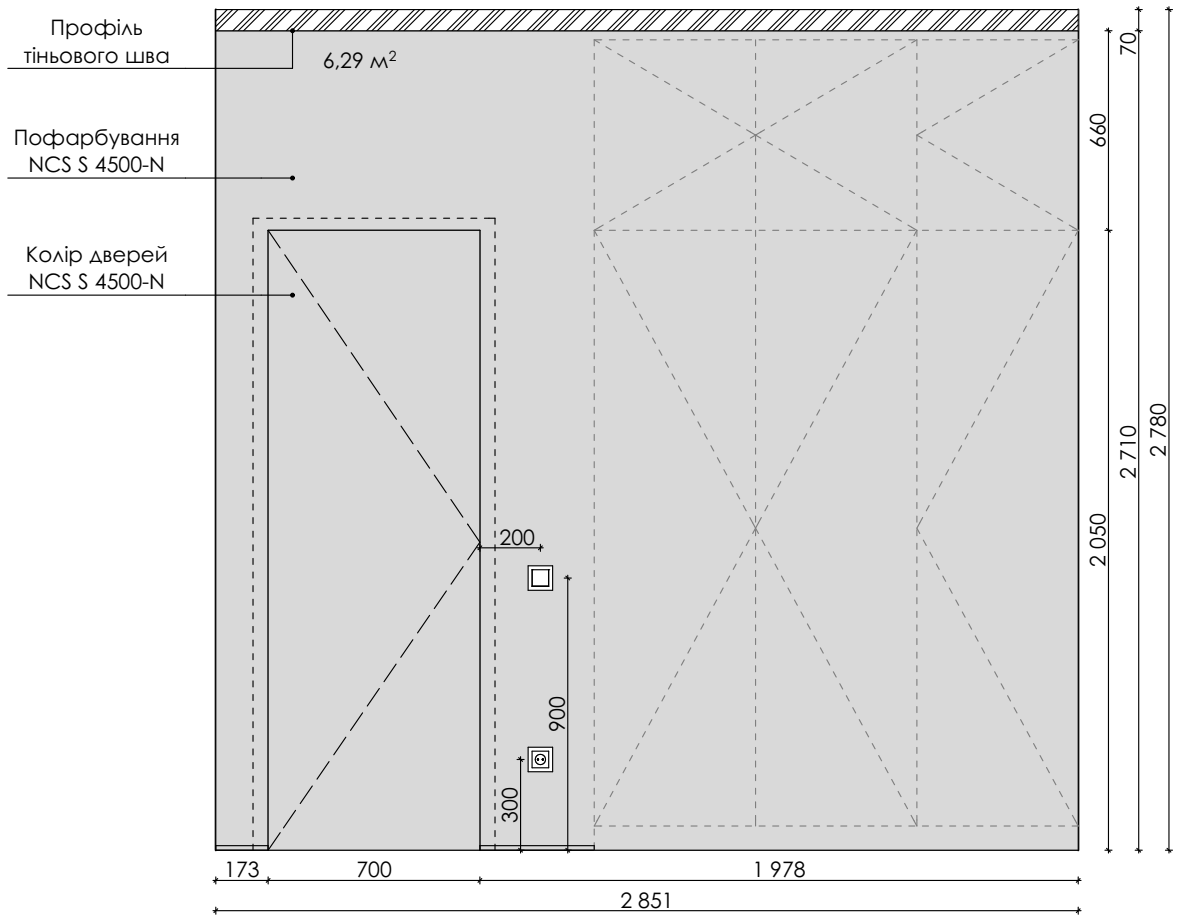


P-202

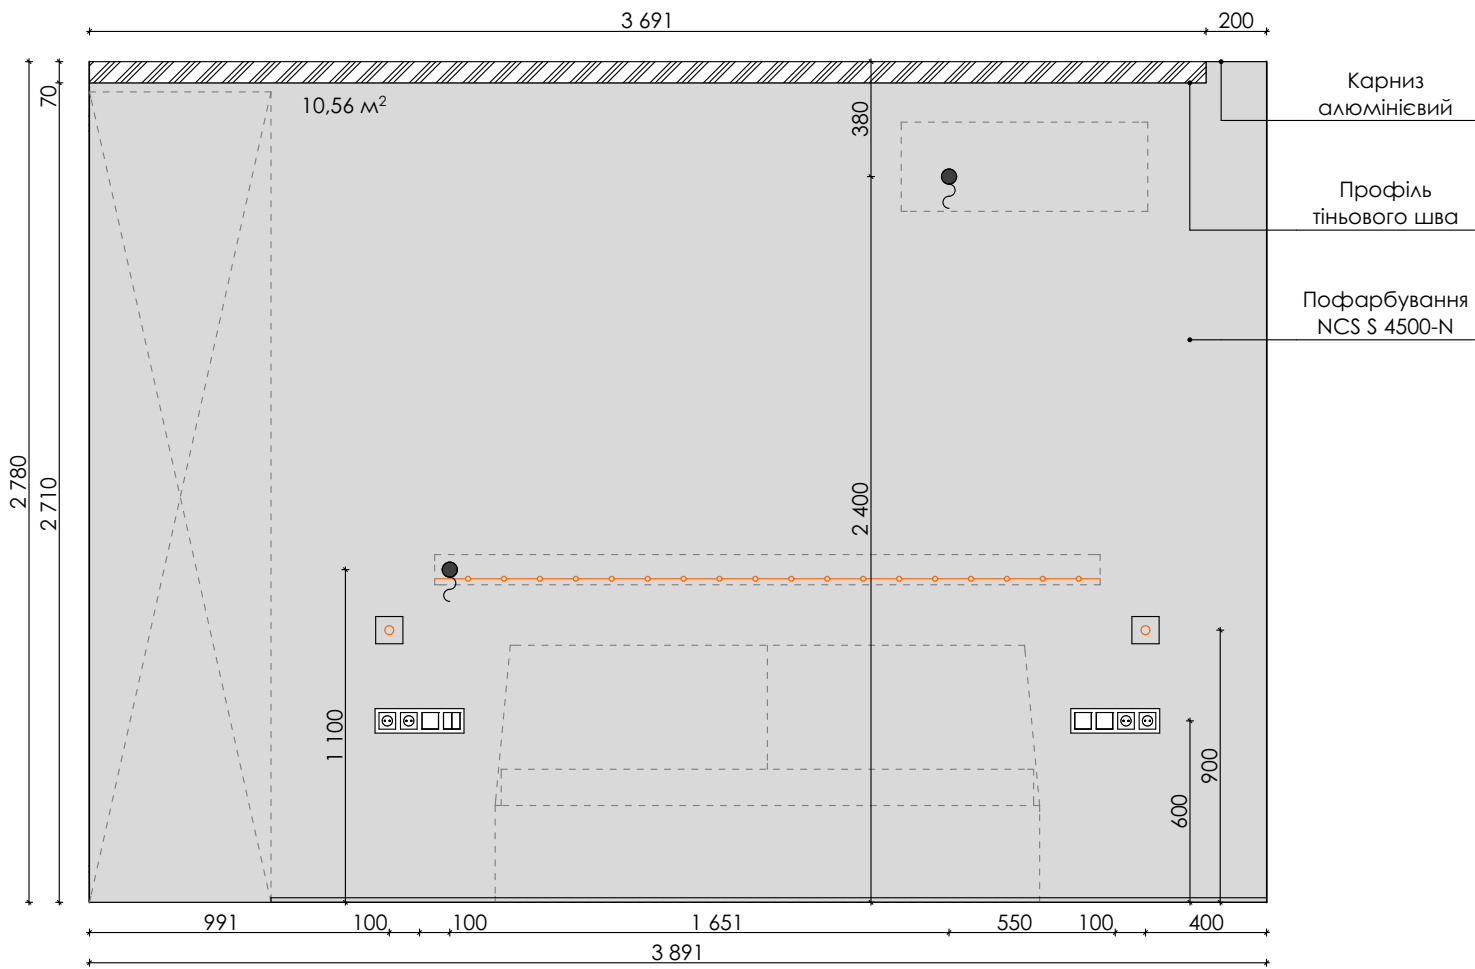


P-203






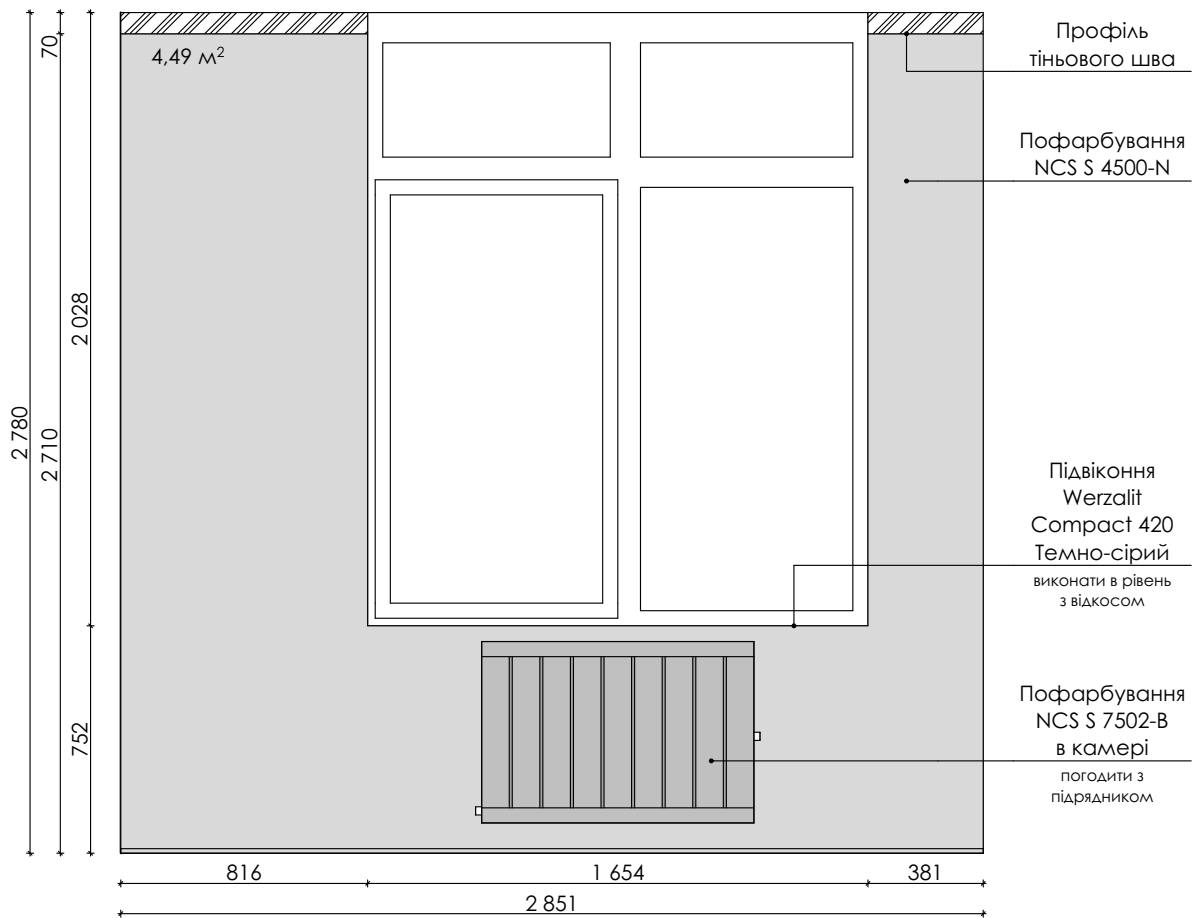


P-204

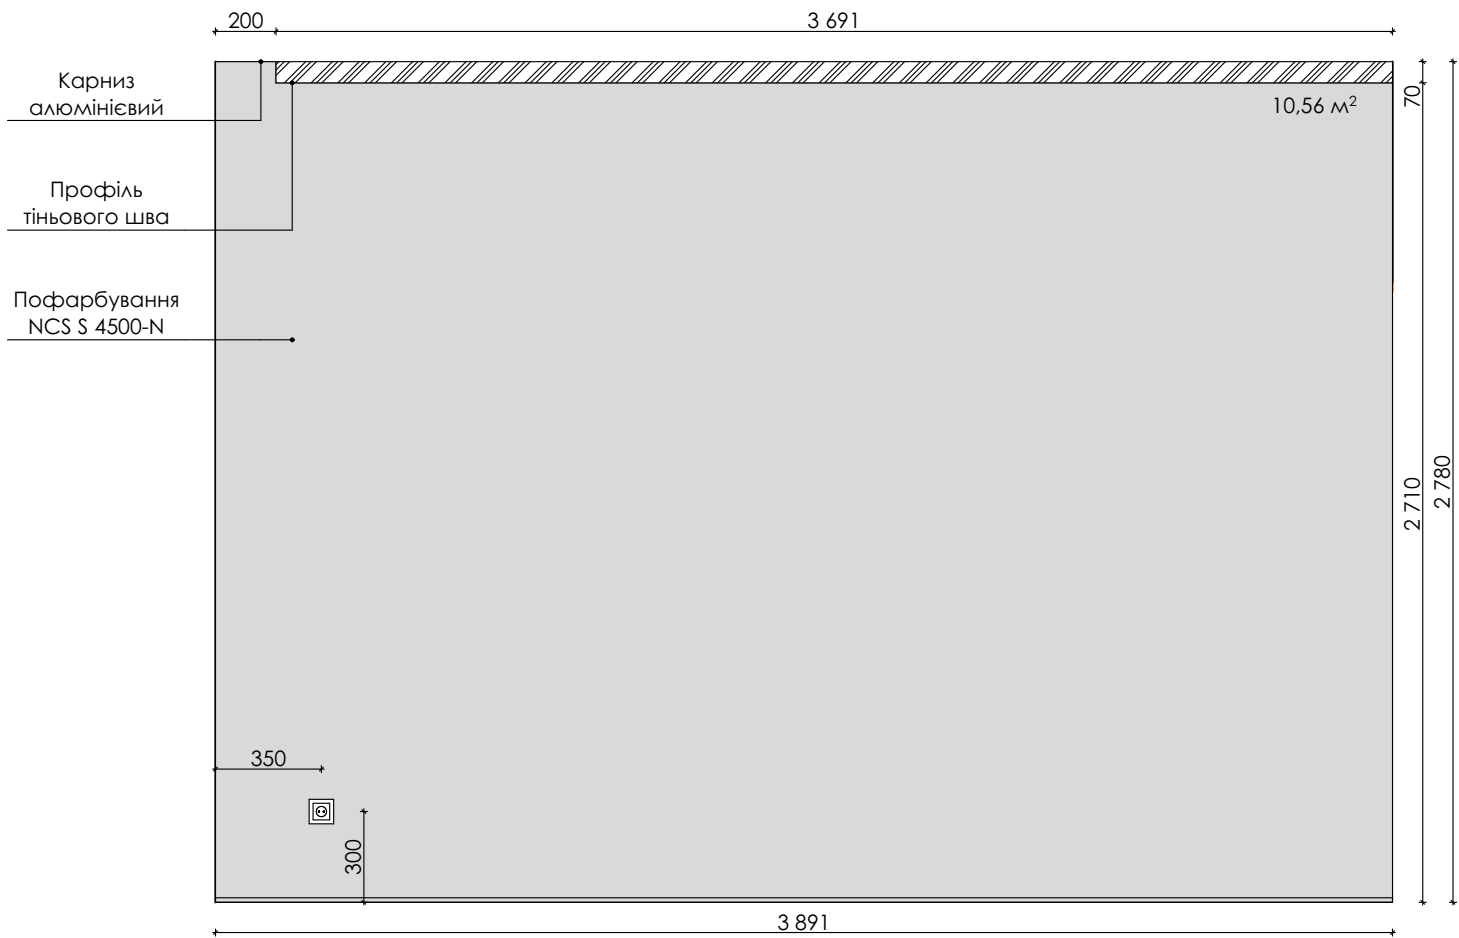

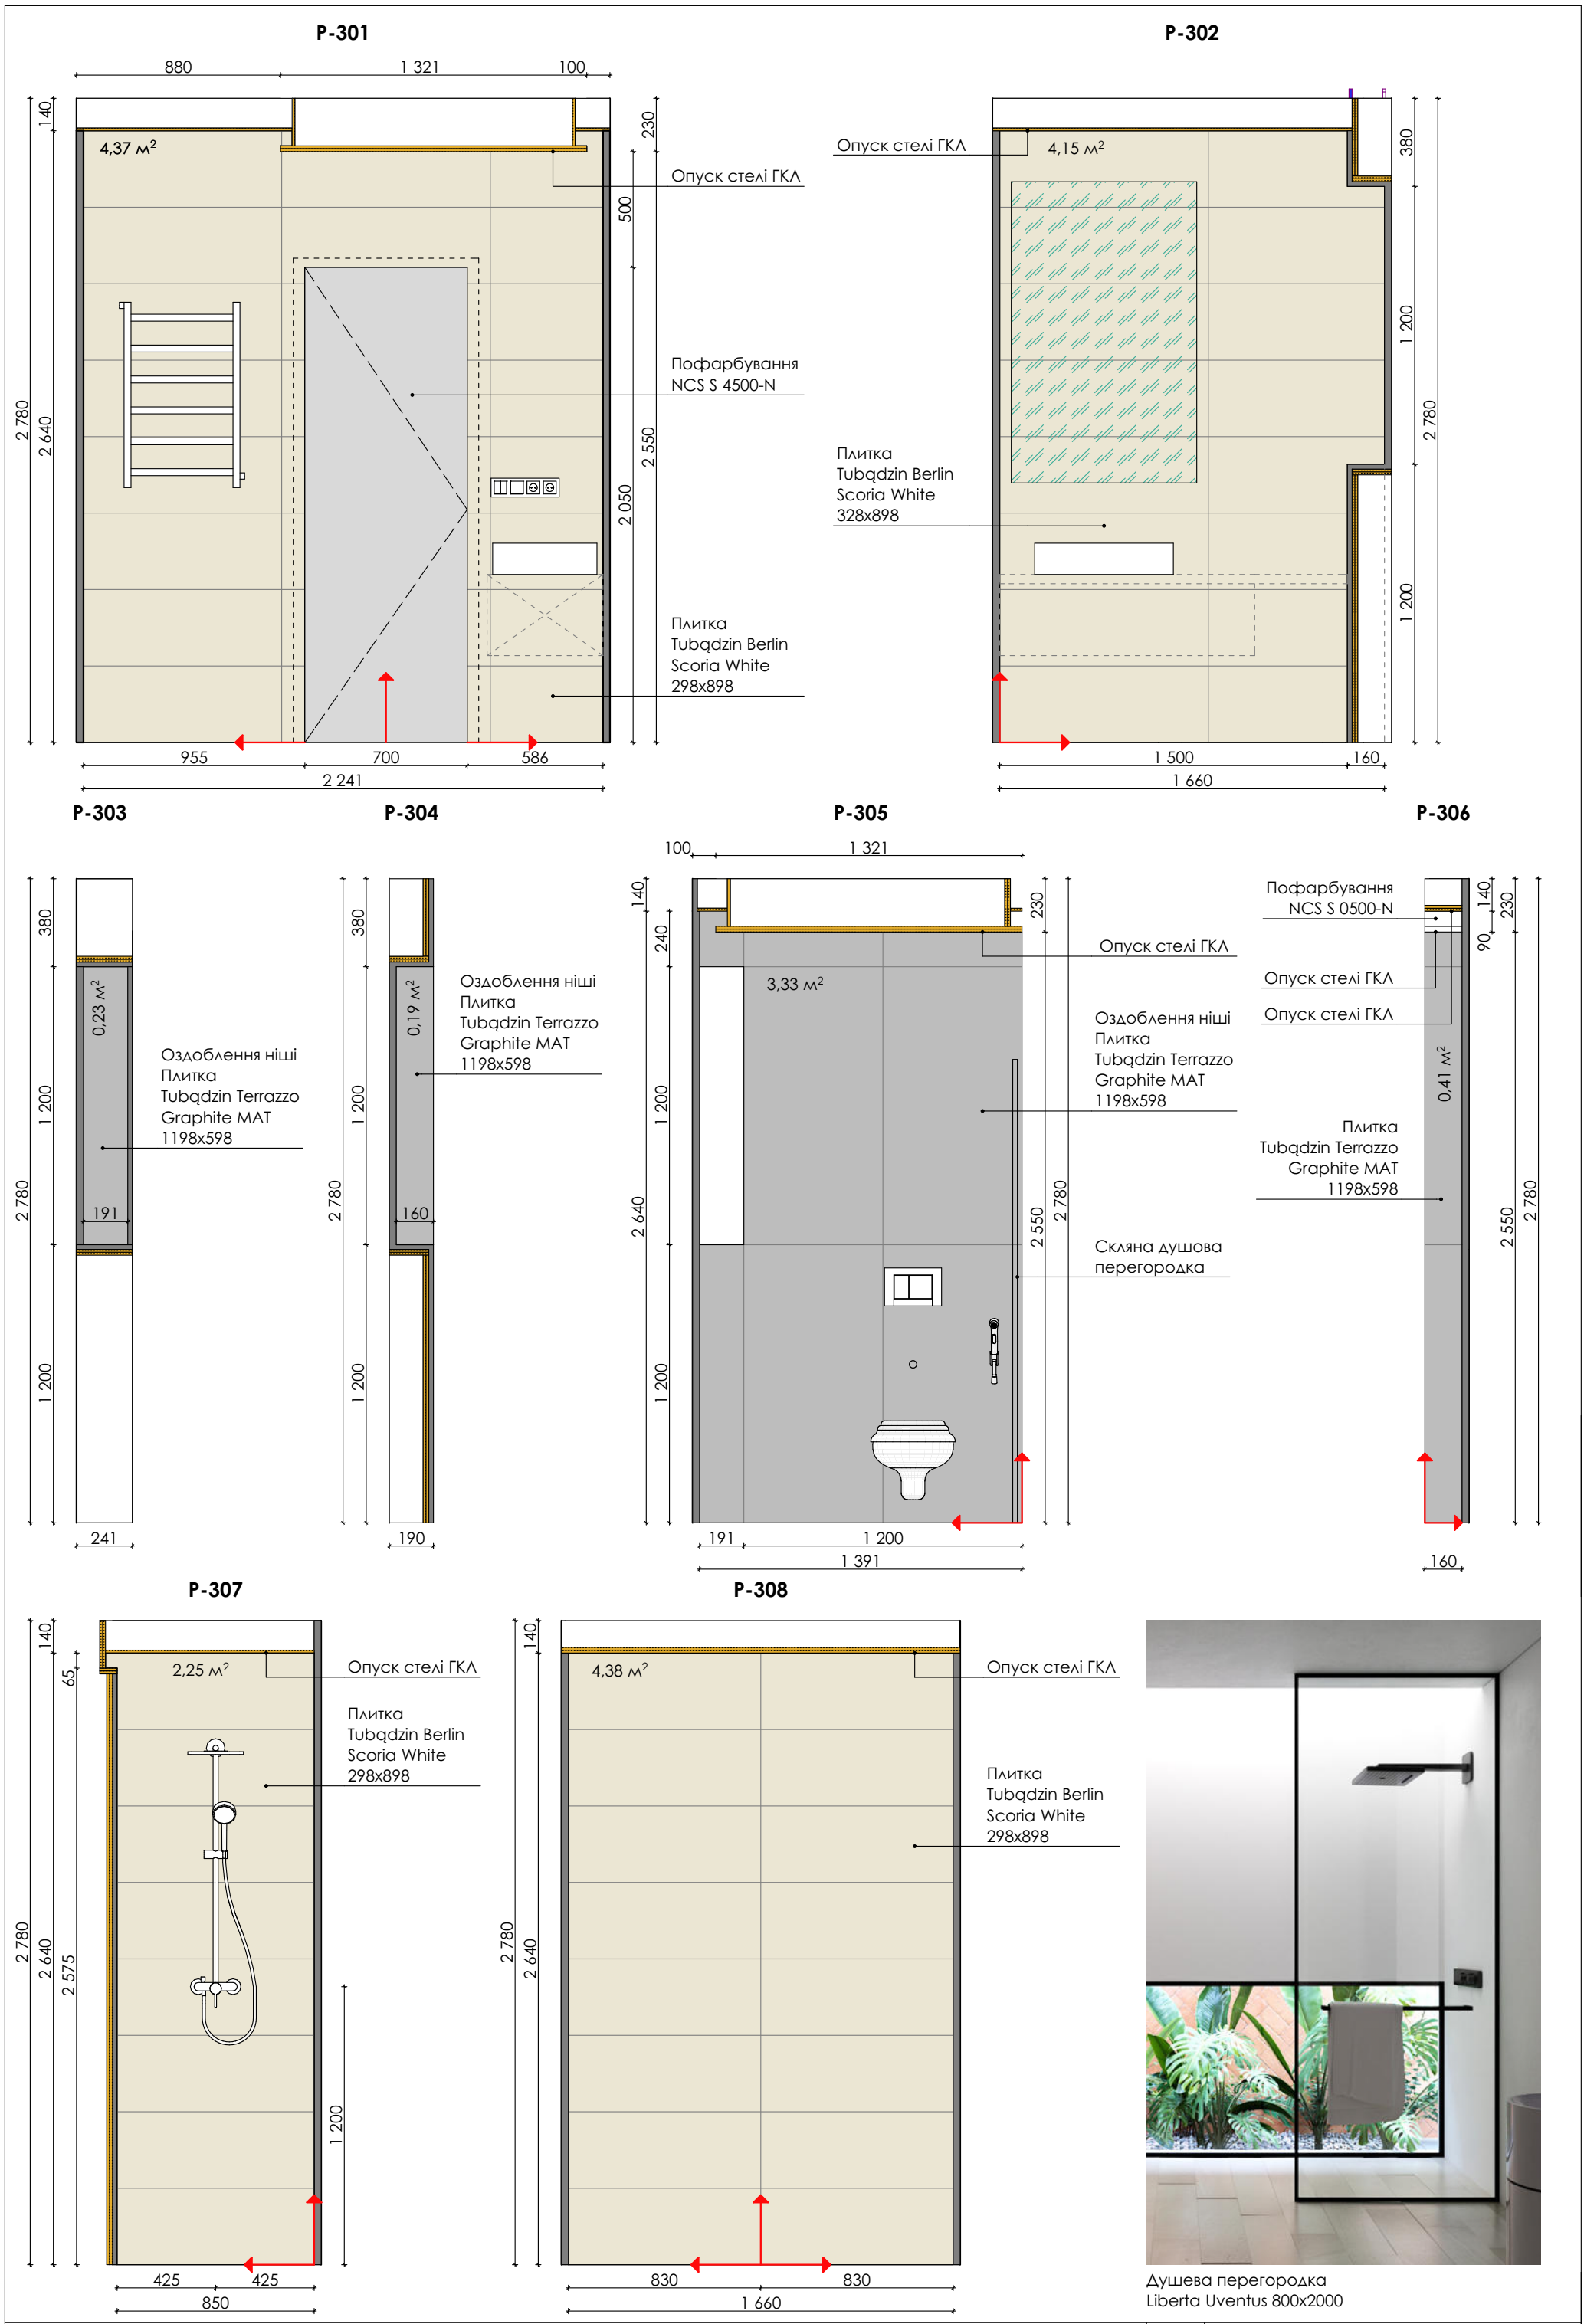

Душева перегородка
Liberta Uventus 800x2000

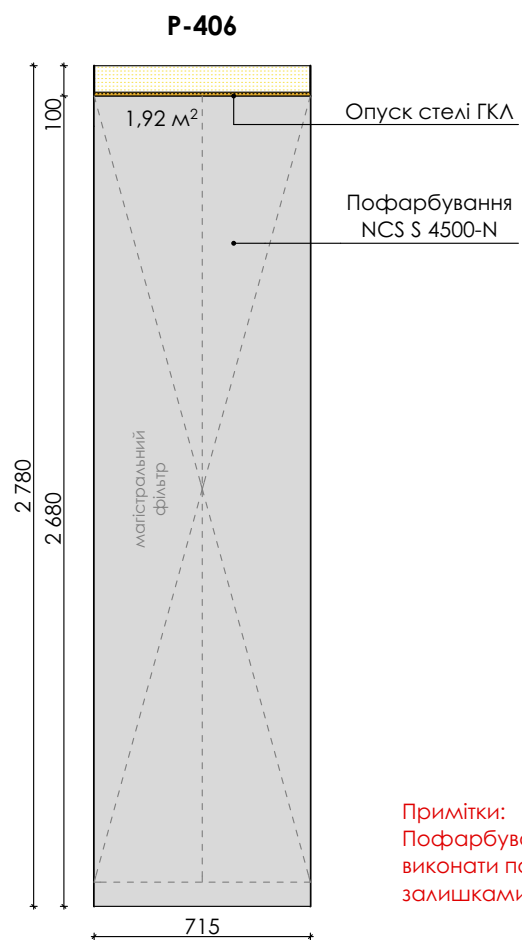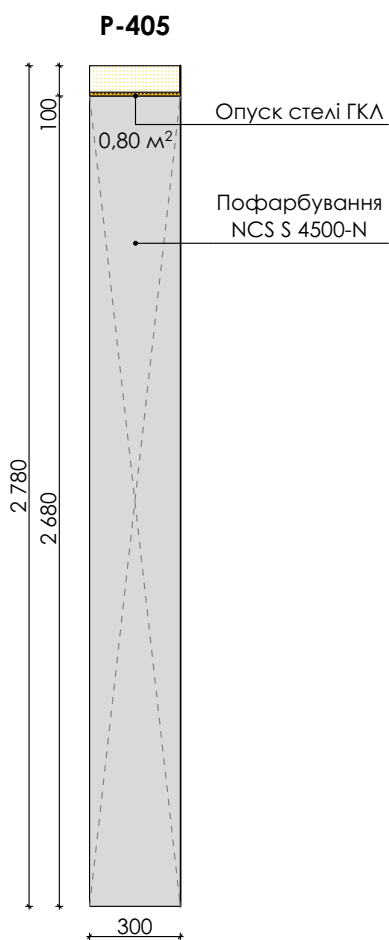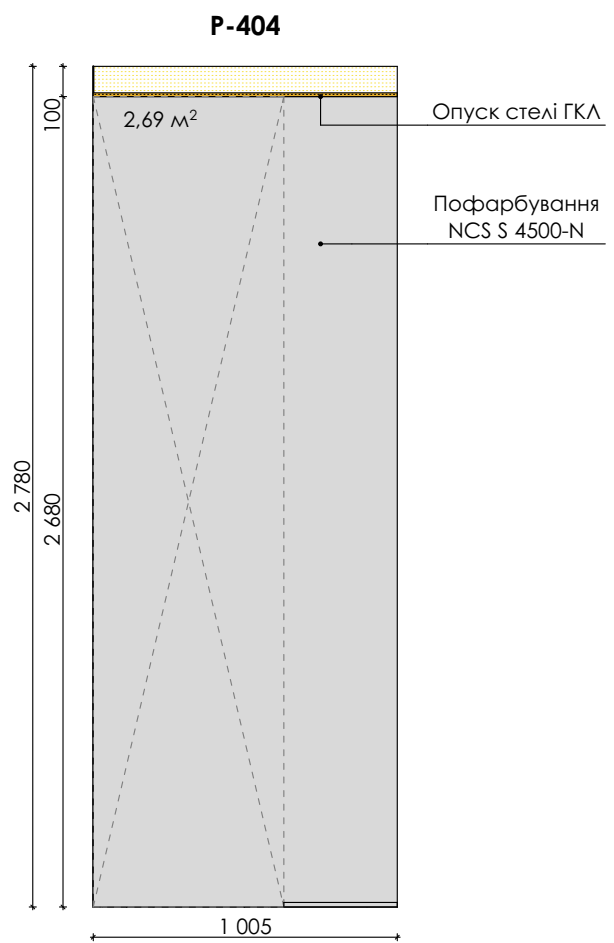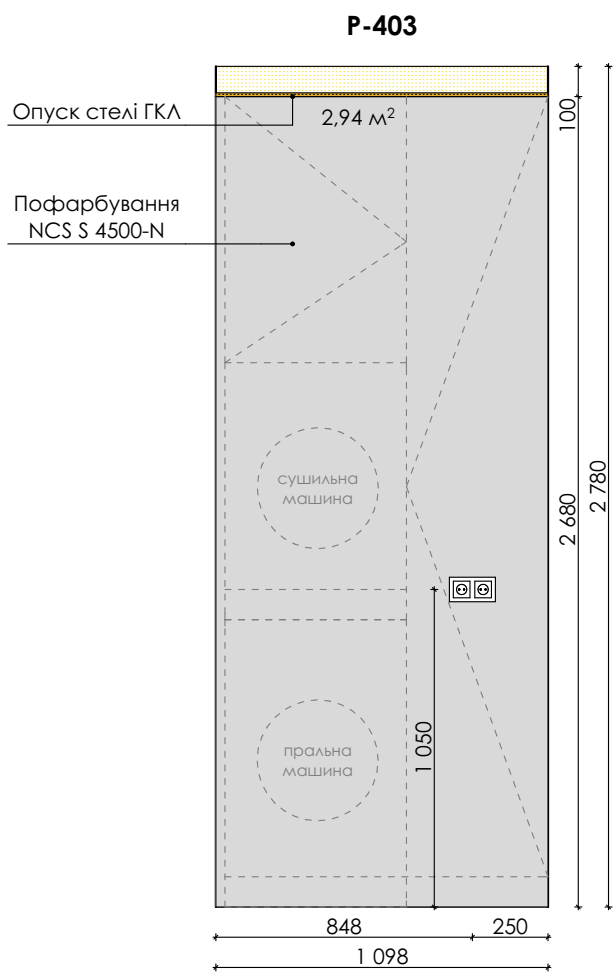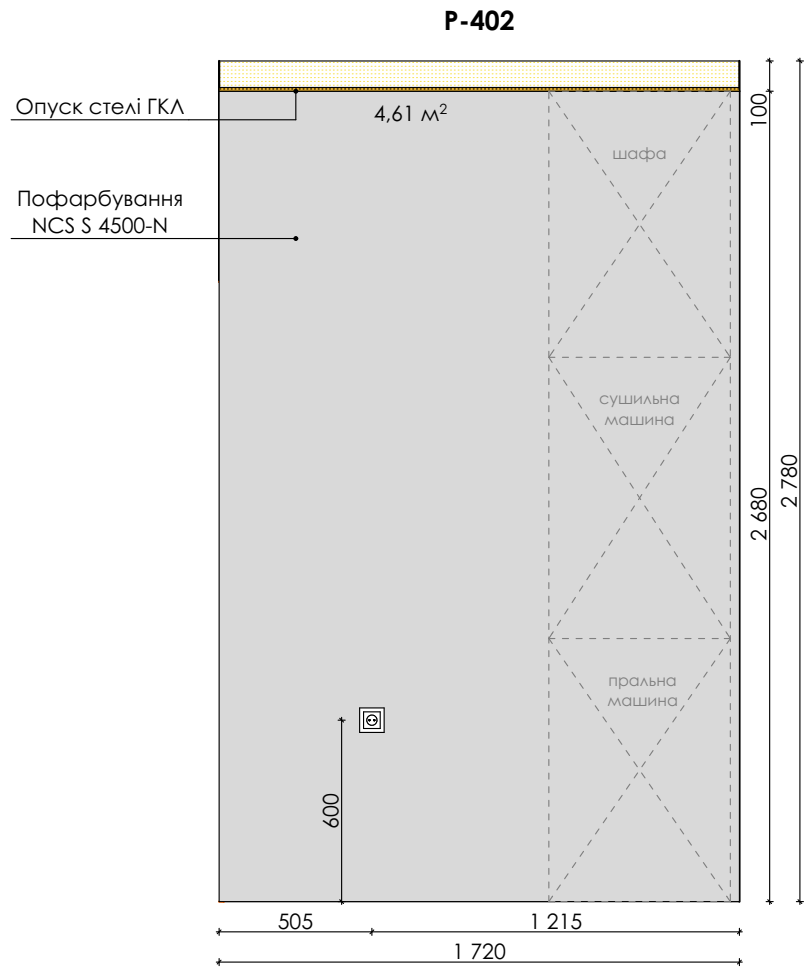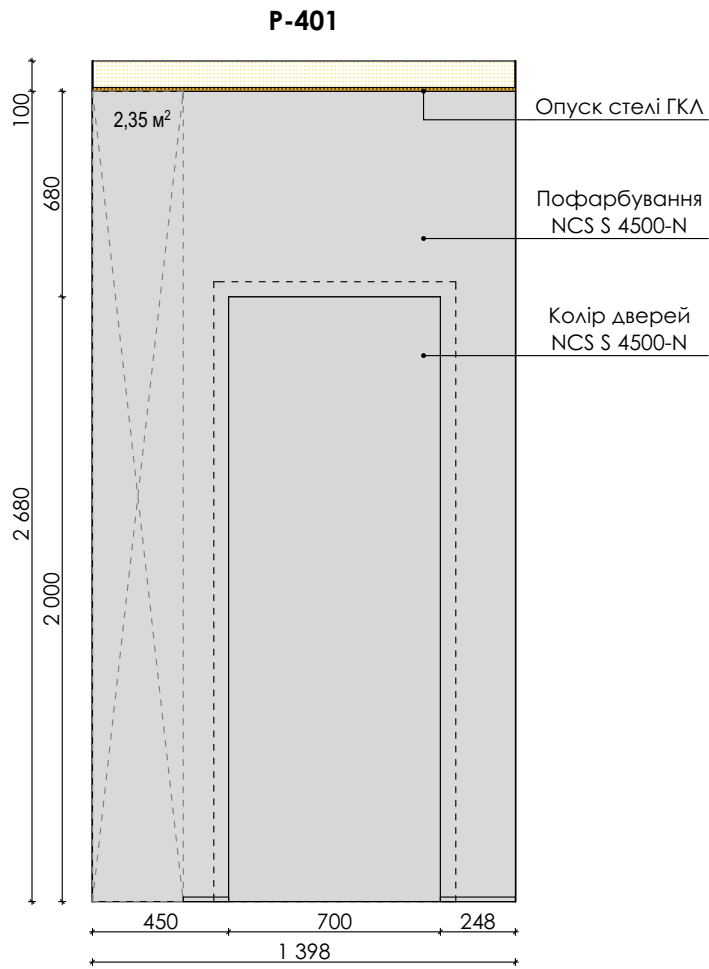

Примітки:
Пофарбування стін пральні
виконати по штукатурці
залишками фарби

Відомість опорядження стелі			
Найменування приміщення	Вид опорядження	Колір	Площа, м²
Оупенспейс	Пофарбування	NCSS 4500-N	13,79
Оупенспейс	Пофарбування	NCSS 0500-N	28,84
Спальня	Пофарбування	NCSS 0500-N	11,42
Пральня	Пофарбування	NCSS 0500-N	2,10
Санвузол	Пофарбування	NCSS 0500-N	3,89
Відомість опорядження стін			
Найменування приміщення	Вид опорядження	Колір	Площа, м²
Спальня	Пофарбування	NCS S 4500-N	31,90
Оупенспейс	Пофарбування	NCS S 4500-N	85,00
Пральня	Пофарбування	NCS S 4500-N	15,31
Оупенспейс	Плитка	Плитка Tubadzin Terazzo Graphite MAT 1 198x598	3,54
Санвузол	Плитка	Плитка Tubadzin Terazzo Graphite MAT 1 198x598	4,22
Санвузол	Плитка	Плитка Tubqdzin Berlin Scoria White 298x898	15,15
Відомість покриттів підлоги			
Найменування приміщення	Вид покриття	Виробник, назва та формат	Площа, м²
Передпокій, спальня та санвузол	Плитка	Tubadzin Terazzo Grey MAT 600x600	16,46
Оупенспейс (кухня)	Плитка	Tubadzin Terazzo Graphite MAT 600x600	12,92
Оупенспейс (вітальня)	Ламінат	Ламінат Krono Original 8155 Хікорі Апалаччі 12мм 33 кл	17,95
Спальня	Ламінат	Ламінат Krono Original 8155 Хікорі Апалаччі 12мм 33 кл	11,15