


Продолжено			


						00-21-АБ			
						Херсонська область, Генічеський район, с. Стрілкове, вул. Чорноморська, 3			
Изм.	Колуч.	Аркуш	№Док.	Підп.	Дата				
ГАП		Каменєв І.І.			2021		Стадія	Аркуш	Аркуші
Розроб.		Каменєв І.І.			2021		Р	1	
Перевір					2021				
Норм.Контр.					2021	Відомість листів основного комплекту			

				Загальні дані	
				1.Даний проект розроблений на підставі завдання на проектування 2.За відносну відм.0,000, відм.+3000 прийнятий рівень чистої підлоги будинку 3.Ступінь відповідальності І 4.Ступінь вознесіюкості ІІІ 5.У проекті застосовані в якості озоруджувальних конструкцій: Наружние,внутрішні стіни, з газобетонних блоків UDK Block 500 ДСТУ Б В.2.7-137:2008 γ = 500 кг/м³ -400мм на клею (товщина шару-2 мм) с армуванням Ø А-ІІІ 8 в прорізаных штрабах (через 4 ряди кладки). 2.Внутрішні перегородки , з газобетонних блоків ДСТУ Б В.2.7-137:2008 γ = 500 кг/м³ -150,200мм на клею (товщина шару-2 мм) Облицювання фасаду – система Baumit Фундамент з монолітного бетону-350мм, з подальшим утепленням і облицюванням епс Техноніколь XPS Carbon 36кг/м3 -30мм, (нижче рівня землі -0,500) – 30мм 6.Горизонтальну гідроізоляцію на отм -0.030, виконати з шару цементного розчину М50 товщиною 20мм з ущільнюючими добавками 7.Покриття покрівлі – дітумна черепиця по дерев'яних кроквах 8.Покриття підлоги в приміщеннях по дизайну 9.Проектом передбачається будівництво в літній час 10.Антикорозійний захист всіх металевих елементів і конструкцій виконати відповідно до вимог ДСТУ Б А.2.4-15:2008 11.На придбані конструктивні елементи повинен бути протокол випробування на вознесіюкість згідно діючих норм, методів випробувань УкрНДІПБ МНС України, сертифікати відповідності МЗУ 12.При виробництві всіх видів робіт керуватися вказівками ДБН А.3.2-2-2009 "Охорона праці і промислова безпека в будівництві" 13.Технічні рішення ,прийняті в робочих кресленнях, відповідає вимогам екологічних, санітарно-гігієнічних, протипажарних норм і правил і забезпечують безпеку для життя і здоров'я людей експлуатацію при дотриманні передбачених робочими кресленнями заходів 14.Перелік видів робіт, для яких необхідно скласти акти огляду прихованих робіт: - Гідроізоляція і пароізоляція (ДСТУ-Н Б А.3.1-23:2013) -Огляд армування цегляної кладки (ДБН В.2.6-162:2010) - Приховувані в подальшому роботи по влаштуванню елементів підлоги 15. Всі елементи з деревини обробити спецсоставами яки забезпечують першу групу вогнезахисної ефективності згідно з ГОСТ 16363.	
				Відомість основних комплектів робочих креслень	
				<table><tr><td colspan="2">Позначення</td><td colspan="2">Найменування</td><td colspan="2">Примітка</td></tr><tr><td colspan="2">ГП</td><td colspan="2">Генплан</td><td colspan="2"></td></tr><tr><td colspan="2">АР</td><td colspan="2">Архітектурні рішення</td><td colspan="2"></td></tr><tr><td colspan="2">КЗ</td><td colspan="2">Залізобетонні конструкції</td><td colspan="2"></td></tr></table>										Позначення		Найменування		Примітка		ГП		Генплан				АР		Архітектурні рішення				КЗ		Залізобетонні конструкції	
Позначення		Найменування		Примітка	
ГП		Генплан	
АР		Архітектурні рішення	
КЗ		Залізобетонні конструкції	
				Відомість специфікацій	
				<table><tr><td>Аркуш</td><td colspan="2">Найменування</td><td colspan="2">Примітка</td></tr><tr><td>23</td><td colspan="2">Специфікація елементів перемичок</td><td colspan="2"></td></tr><tr><td>26</td><td colspan="2">Специфікація заповнення віконних прорізів</td><td colspan="2"></td></tr><tr><td>27</td><td colspan="2">Специфікація заповнення дверних прорізів</td><td colspan="2"></td></tr></table>										Аркуш	Найменування		Примітка		23	Специфікація елементів перемичок				26	Специфікація заповнення віконних прорізів				27	Специфікація заповнення дверних прорізів	
Аркуш	Найменування		Примітка	
23	Специфікація елементів перемичок	
26	Специфікація заповнення віконних прорізів	
27	Специфікація заповнення дверних прорізів	
				<table><tr><td></td><td></td><td></td><td></td><td></td><td></td><td colspan="4">00-21-АБ</td></tr><tr><td></td><td></td><td></td><td></td><td></td><td></td><td colspan="4" rowspan="4">Херсонська область, Генічеський район, с. Стрілкове, вул. Чорноморська, 3</td></tr><tr><td></td><td></td><td></td><td></td><td></td><td></td></tr><tr><td></td><td></td><td></td><td></td><td></td><td></td></tr><tr><td>Изм.</td><td>Колуч</td><td>Аркуш</td><td>№Док.</td><td>Підп.</td><td>Дата</td></tr><tr><td colspan="2">ГАП</td><td colspan="2">Каменев І.І.</td><td></td><td>2021</td><td colspan="2" rowspan="3"></td><td>Стадія</td><td>Аркуш</td><td>Аркуші</td></tr><tr><td colspan="2">Розроб.</td><td colspan="2">Каменев І.І.</td><td></td><td>2021</td><td>Р</td><td>2</td><td></td></tr><tr><td colspan="2">Перебір</td><td colspan="2"></td><td></td><td>2021</td></tr><tr><td colspan="2">Норм.Контр.</td><td colspan="2"></td><td></td><td>2021</td><td colspan="2" rowspan="3">Загальні дані</td><td colspan="3" rowspan="3"></td></tr><tr><td colspan="2"></td><td colspan="2"></td><td></td><td></td></tr><tr><td colspan="2"></td><td colspan="2"></td><td></td><td></td></tr></table>																00-21-АБ										Херсонська область, Генічеський район, с. Стрілкове, вул. Чорноморська, 3																Изм.	Колуч	Аркуш	№Док.	Підп.	Дата	ГАП		Каменев І.І.			2021			Стадія	Аркуш	Аркуші	Розроб.		Каменев І.І.			2021	Р	2		Перебір					2021	Норм.Контр.					2021	Загальні дані																
						00-21-АБ	
						Херсонська область, Генічеський район, с. Стрілкове, вул. Чорноморська, 3	
Изм.	Колуч	Аркуш	№Док.	Підп.	Дата	
ГАП		Каменев І.І.			2021			Стадія	Аркуш	Аркуші	
Розроб.		Каменев І.І.			2021			Р	2	
Перебір					2021	
Норм.Контр.					2021	Загальні дані	

План на відм. +0.000

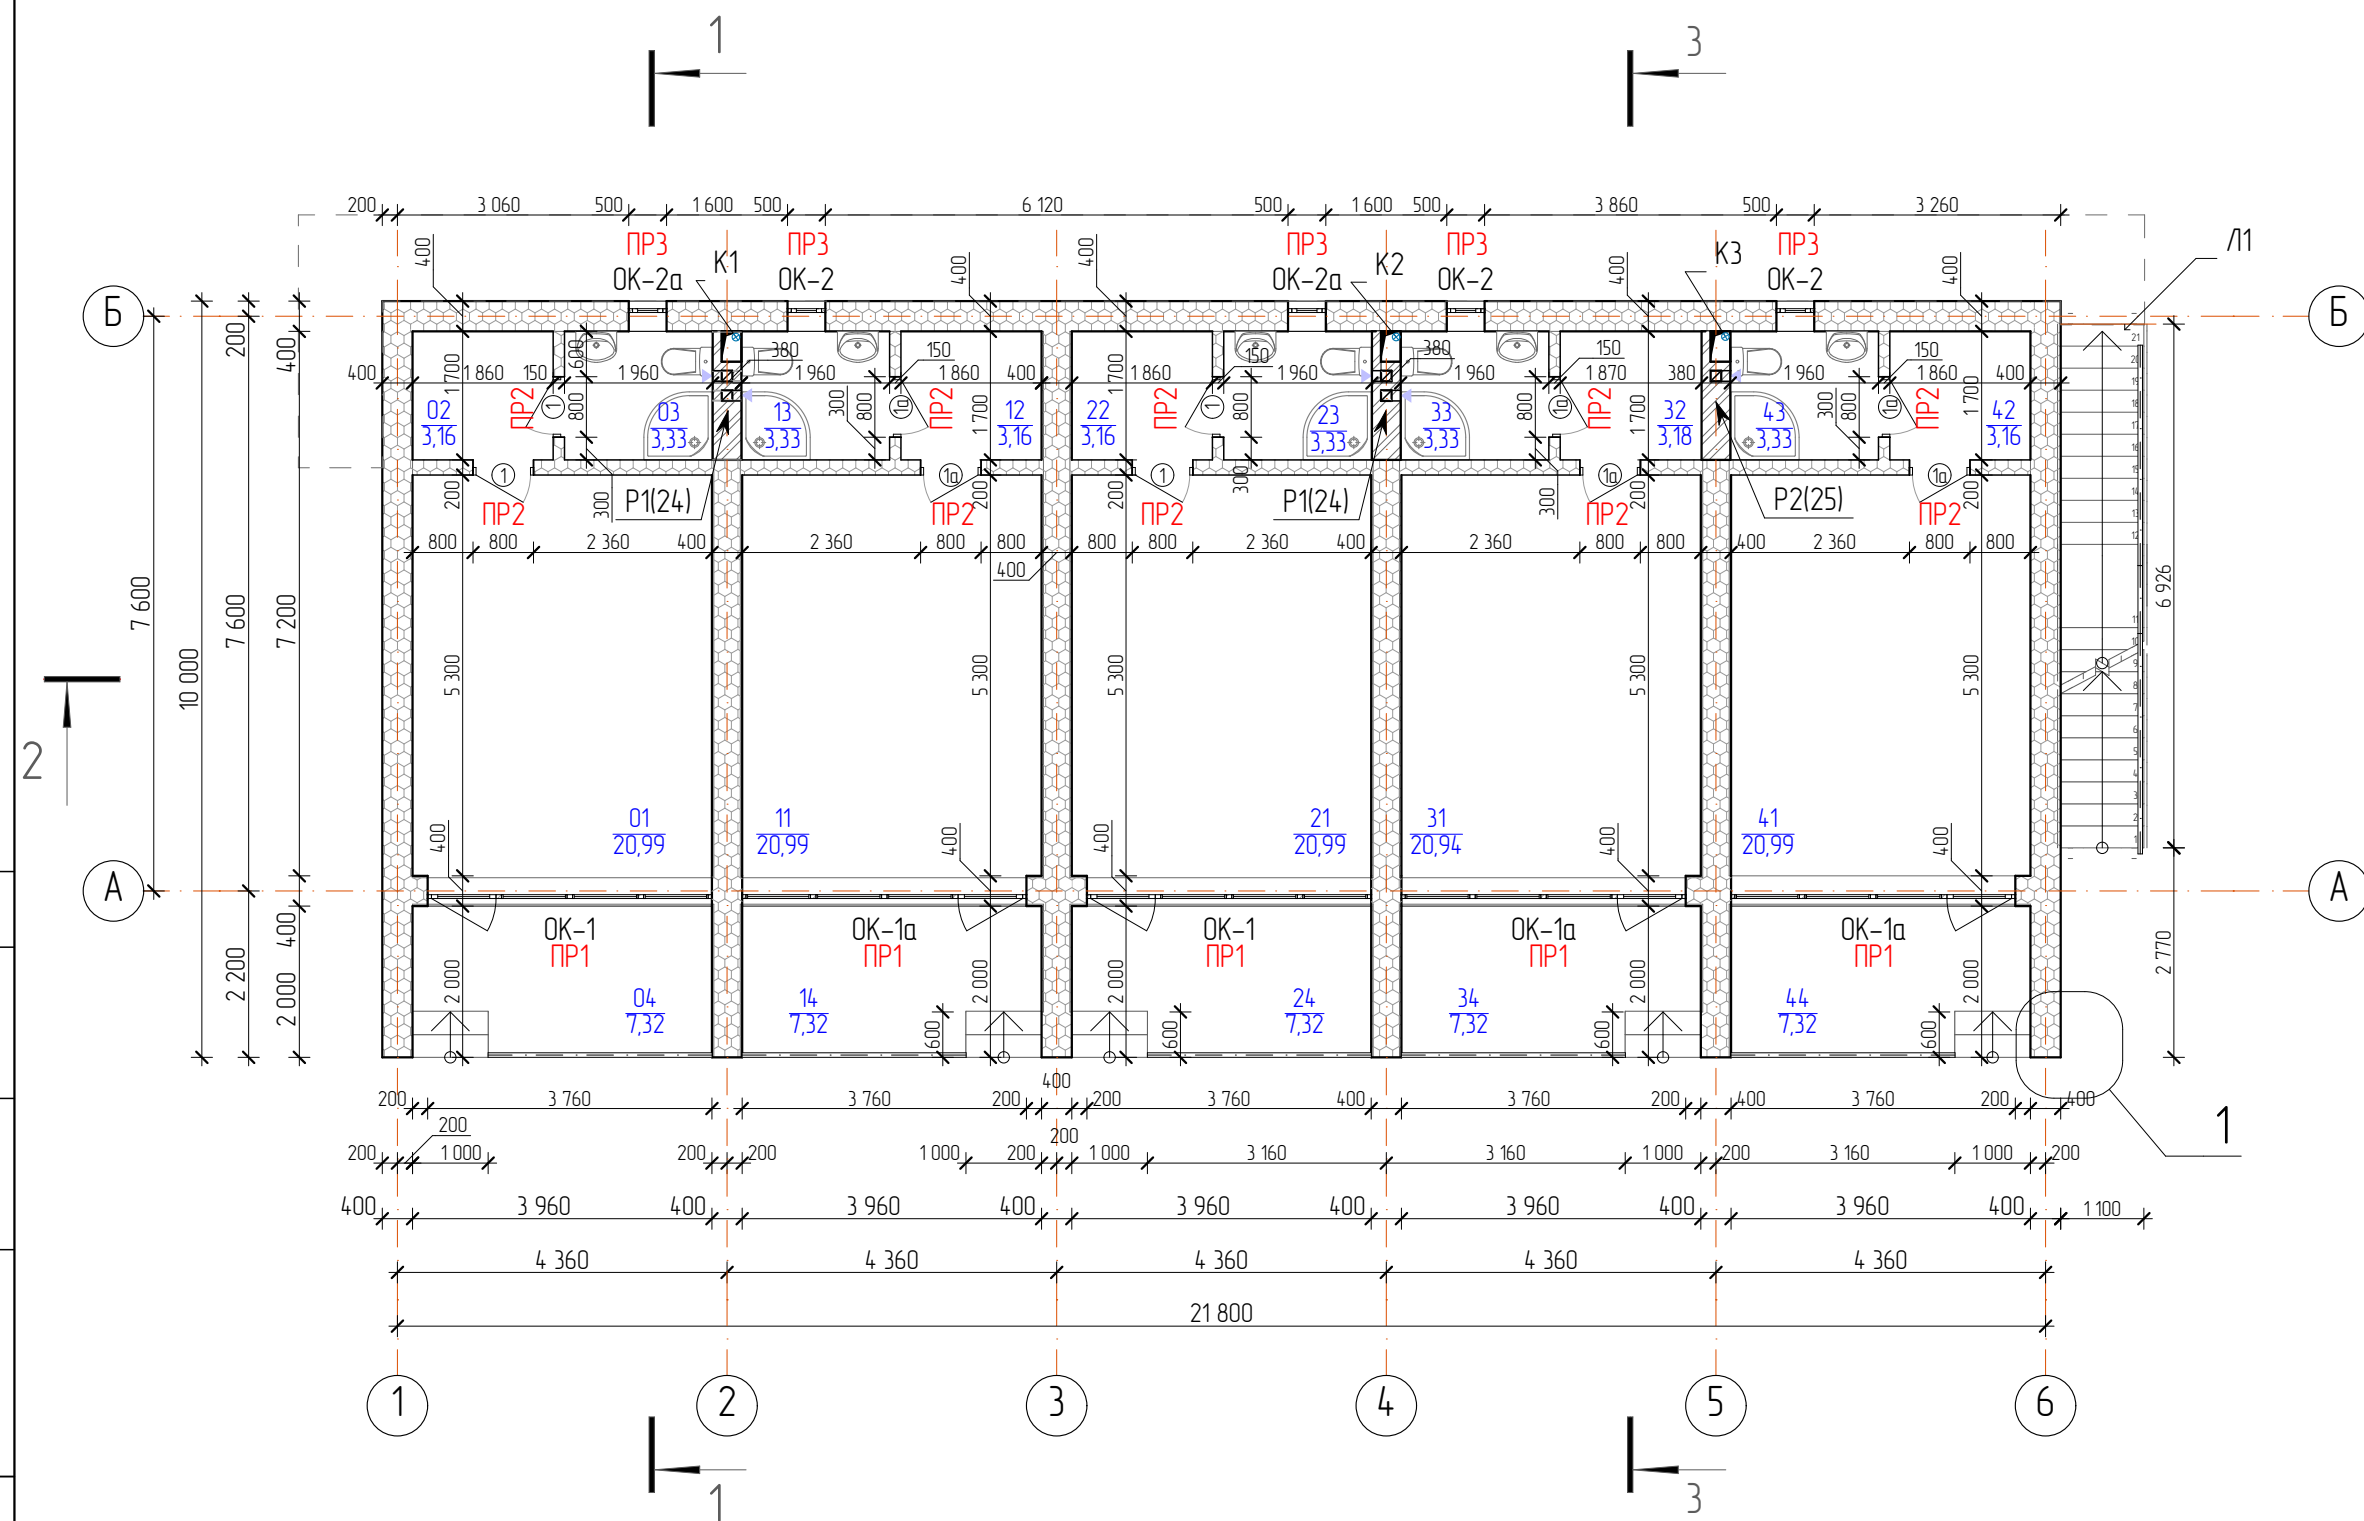

Вузол 1

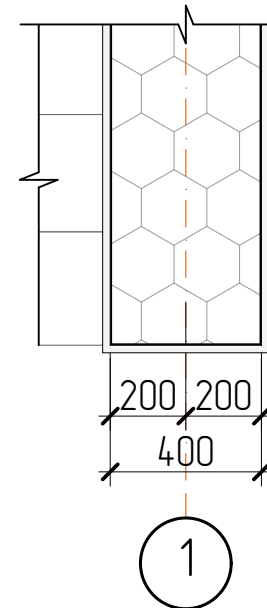

Силикатна фарба Baumit SilikatColor
Декоративна силикатна штукатурка SilikatTop
Грунтовка Baumit UniPrimer
Сітка зі скловолокна
Тонкошарова штукатурка Baumit Artoplast
Грунтовка Baumit Artoplast
UDK Block 500 ДСТУ Б В.2.7-137:2008 -400мм

Експлікація 1-ї поверх

№	Найменування	Площа
01	Кімната відпочинку	20,99
02	Тамбур	3,16
03	Санвузол	3,33
04	Тераса	7,32
11	Кімната відпочинку	20,99
12	Тамбур	3,16
13	Санвузол	3,33
14	Тераса	7,32
21	Кімната відпочинку	20,99
22	Тамбур	3,16
23	Санвузол	3,33
24	Тераса	7,32
31	Кімната відпочинку	20,94
32	Тамбур	3,18
33	Санвузол	3,33
34	Тераса	7,32
41	Кімната відпочинку	20,99
42	Тамбур	3,16
43	Санвузол	3,33
44	Тераса	7,32
		173,97 м²

1. Наружні стіни, з газобетонних блоків UDK Block 500 ДСТУ Б В.2.7-137:2008 $\gamma = 500 \text{ кг/м}^3$ – 400мм на клею (товщина шару–2 мм) с армуванням $\varnothing$ А-III 8 в прорізаних штрабах (через 4 ряди кладки). Місія примикання блоків до залізобетону заповнюється цементно–піщаним розчином, з'єднання стіни зовнішньої з колоною залізобетонної виконуються за допомогою металевих зв'язків, наявних через кожні 4 шару блоків, при цьому одна частина зв'язку поміщається в шві кладки з блоків і кріпиться спеціальними цвяхами, а друга частина кріпиться до бічної поверхні колони двобілями.

2. Внутрішні перегородки , з газобетонних блоків ДСТУ Б В.2.7-137:2008 $\gamma = 500 \text{ кг/м}^3$ –150мм,200мм на клею (товщина шару–2 мм)

3. Проектируемые перегородки товщ. 150 мм, 200 мм не доводити до несучих конструкцій на 20мм з подальшим заповненням зазору мінеральною ватою з наступною зачеканенням розчином

4. Ділянки стін з вентиляційними каналами виконати з подігрітої керамічної цегли М75 на розчині М50.

						00-21-АБ			
						Херсонська область, Генічеський район, с. Стрілкове, вул. Чорномарська, 3			
Изм.	Колуч.	Аркуш	№Док.	Підп.	Дата				
ГАП		Каменєв І.Л.			2021	Стадія		Аркуш	Аркушів
Розроб.		Каменєв І.Л.			2021	Р		3	
Перевір					2021				
Норм.Контр.					2021	План на відм. +0.000, Експлікація 1-ї поверх, Вузол 1			

План на відм. +3.000

1Наружніє стіни, з газобетонних блоків UDK Block 500 ДСТУ Б В.2.7-137:2008 $\gamma = 500 \text{ кг/м}^3$ -400мм на клею (товщина шару-2 мм) с армуванням $\varnothing$ А-III 8 в прорізаних штрабах (через 4 ряди кладки). Місця примикання блоків до залізобетону заповнюються цементно-піщаним розчином, з'єднання стіни зовнішньої з колоною залізобетонної виконується за допомогою металевих зв'язків, наявних через кожні 4 шару блоків, при цьому одна частина зв'язку поміщається в шві кладки з блоків і кріпиться спеціальними цвяхами, а друга частина кріпиться до дічної поверхні колони дюбелями. 2Внутрішні перегородки, з газобетонних блоків ДСТУ Б В.2.7-137:2008 $\gamma = 500 \text{ кг/м}^3$ -150мм,200мм на клею (товщина шару-2 мм) 3Проектуємо перегородки товщ. 150 мм, 200 мм не доводити до несучих конструкцій на 20мм з подальшим заповненням зазору мінеральною ватою з наступною зачеканенням розчином 4Ділянки стін з вентиляційними каналами виконати з повнотілої керамічної цегли М75 на розчині М50.

Експлікація 2-й поверх

№	Найменування	Площадь
201	Кімната відпочинку	20,99
202	Тамбур	3,16
203	Санвузол	3,33
204	Лоджія	7,92
211	Кімната відпочинку	20,99
212	Тамбур	3,16
213	Санвузол	3,33
214	Лоджія	7,92
221	Кімната відпочинку	20,99
222	Тамбур	3,16
223	Санвузол	3,33
224	Лоджія	7,92
231	Кімната відпочинку	20,94
232	Тамбур	3,18
233	Санвузол	3,33
234	Лоджія	7,92
241	Кімната відпочинку	20,99
242	Тамбур	3,16
243	Санвузол	3,33
244	Лоджія	7,92
		176,97 м²

Изм.	Колуч.	Аркуш	№Док.	Підп.	Дата
Г.АП.		Каменєв І.І.			2021
Розроб.		Каменєв І.І.			2021
Перевір.					2021
Норм.Контр.					2021

00-21-АБ

Херсонська область, Генічеський район, с. Стрілкове, вул. Чорномарська, 3

План на відм. +3.000,
Експлікація 2-й поверх,
План на відм. +0.000

Стадія


Р

Аркуш

4

Аркушів

Формат А3+А4

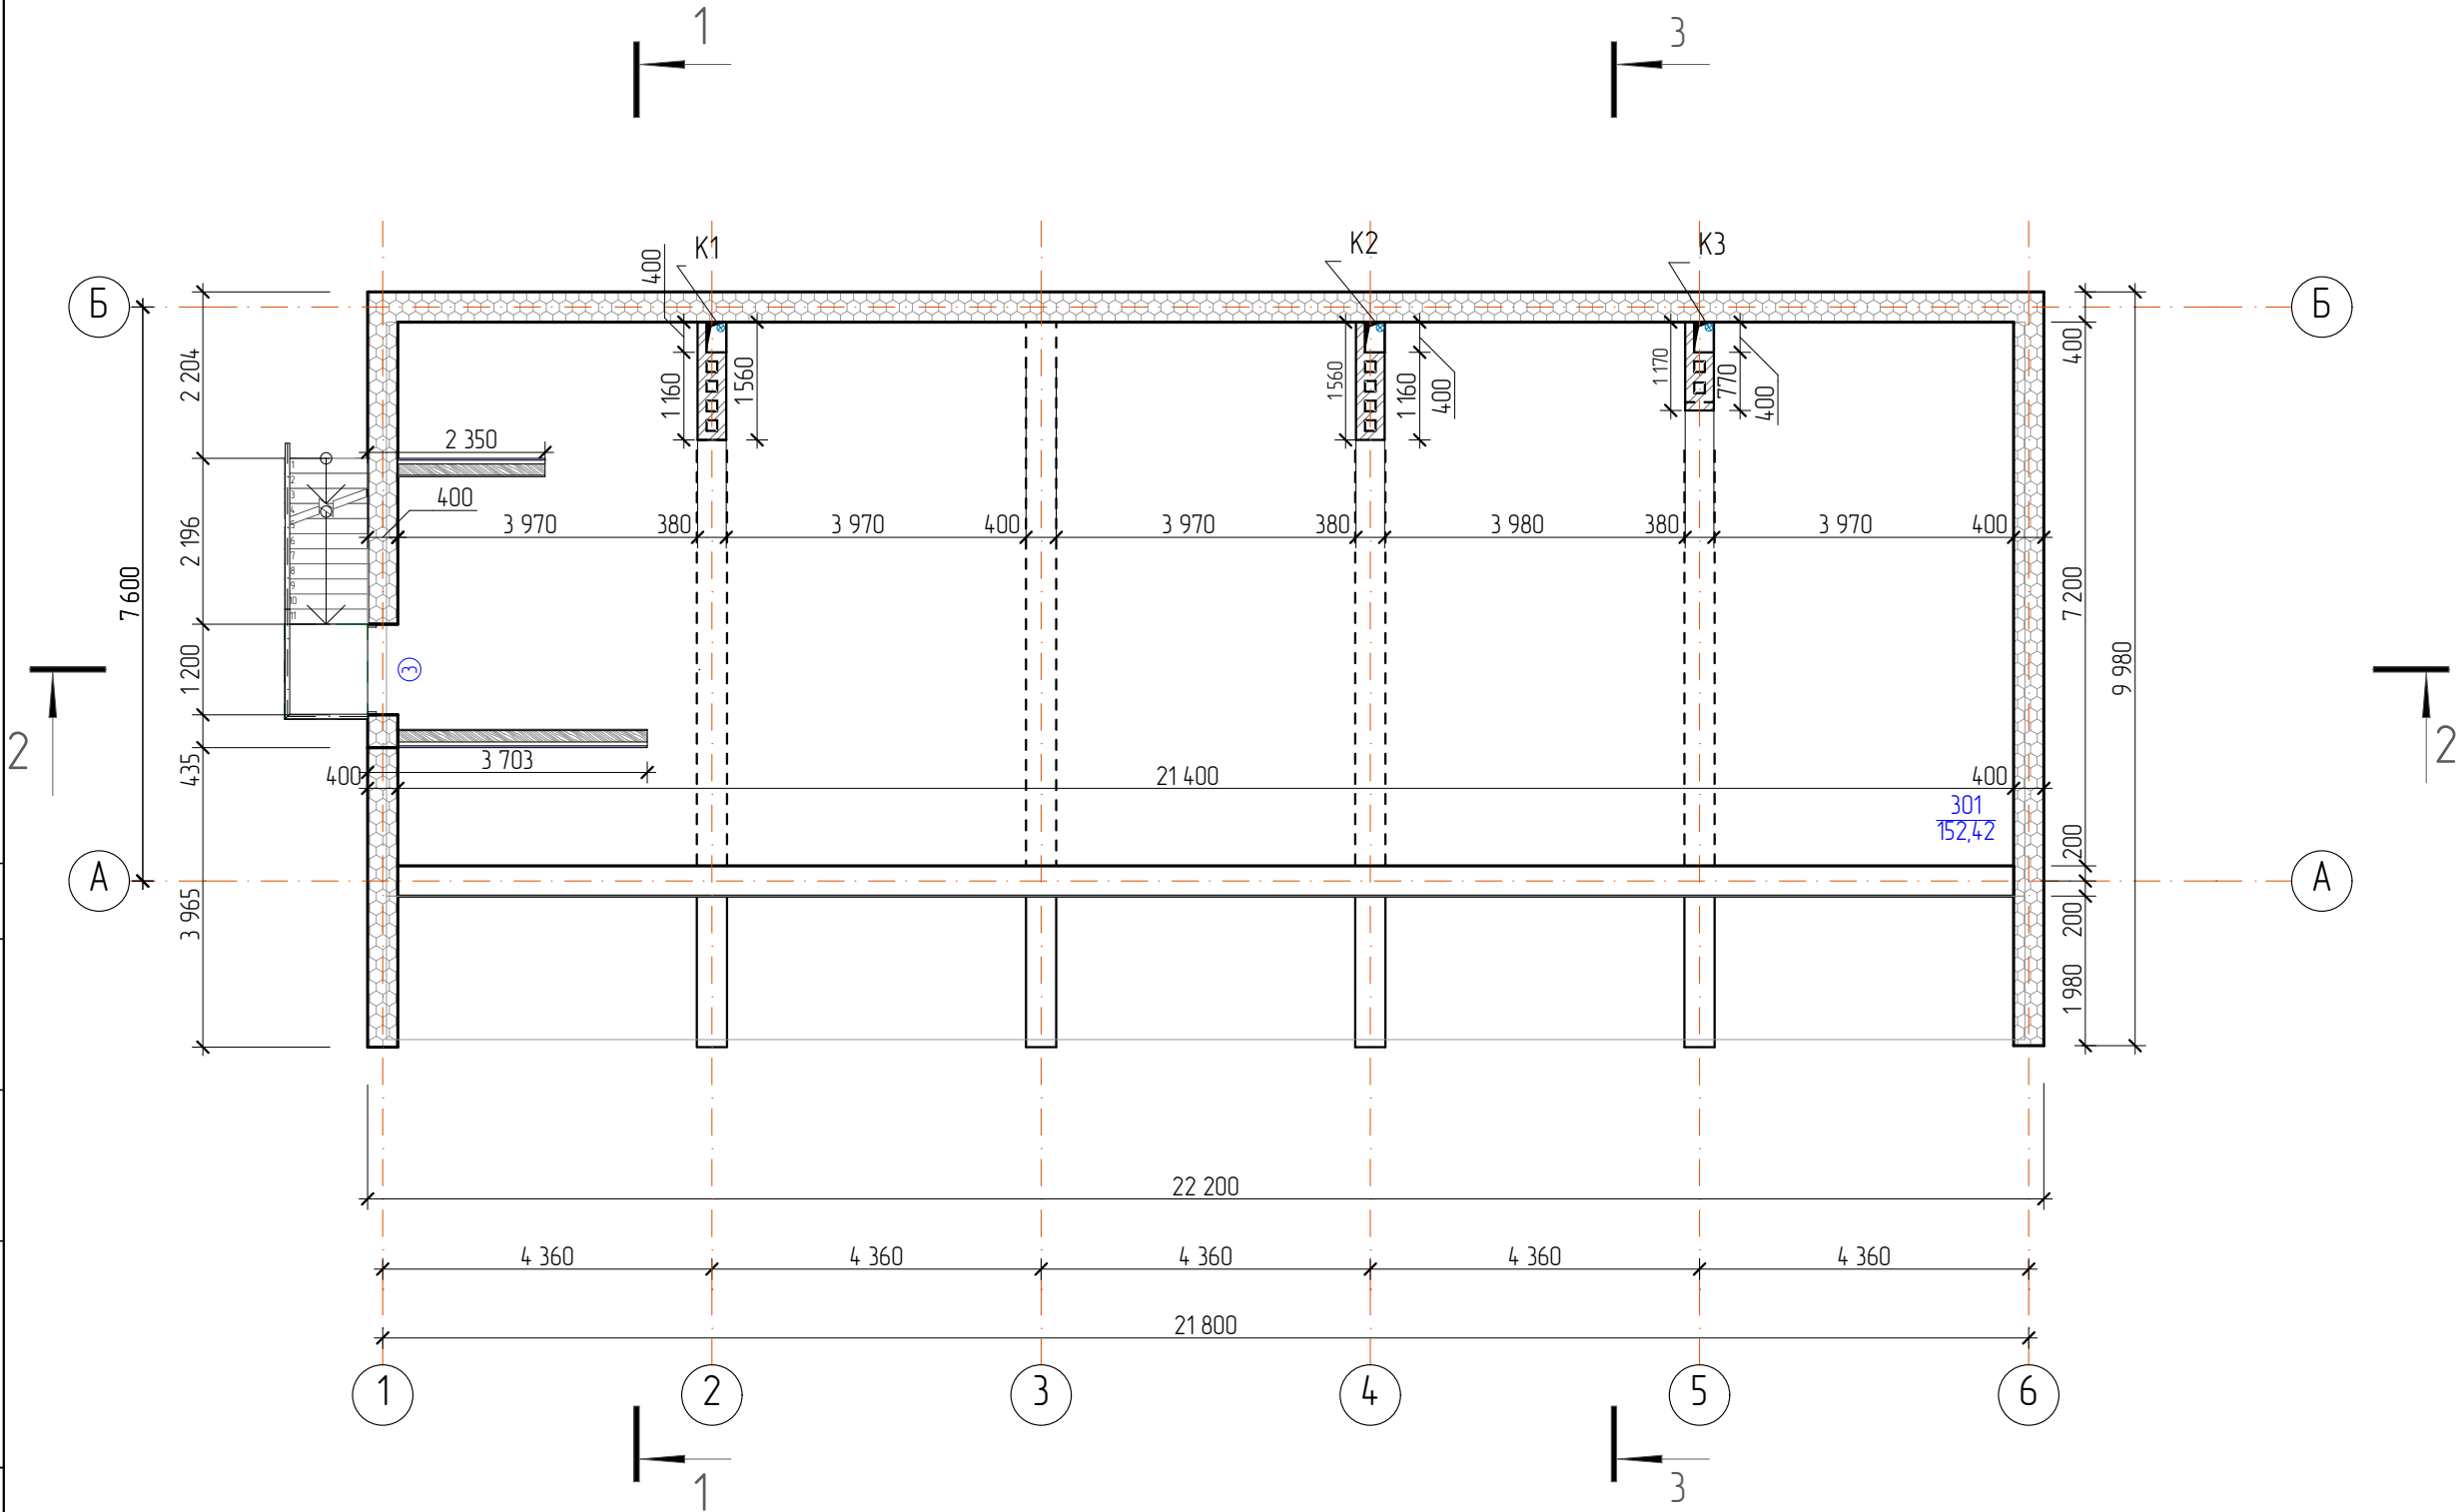


Експлікація

№	Назва Зони	Площа
301	Горище	152,42
		152,42 м²

						00-21-АБ			
						Херсонська область, Генічеський район, с. Стрілкове, вул. Чорноморська, 3			
Изм.	Колуч	Аркуш	№Док.	Підп.	Дата	План на відм. +6.085, Експлікація	Стадія	Аркуш	Аркушів
ГАП		Каменев І.І.			2021		Р	5	
Розроб.		Каменев І.І.			2021				
Перевір					2021				
Норм.Контр.									

План покрівлі

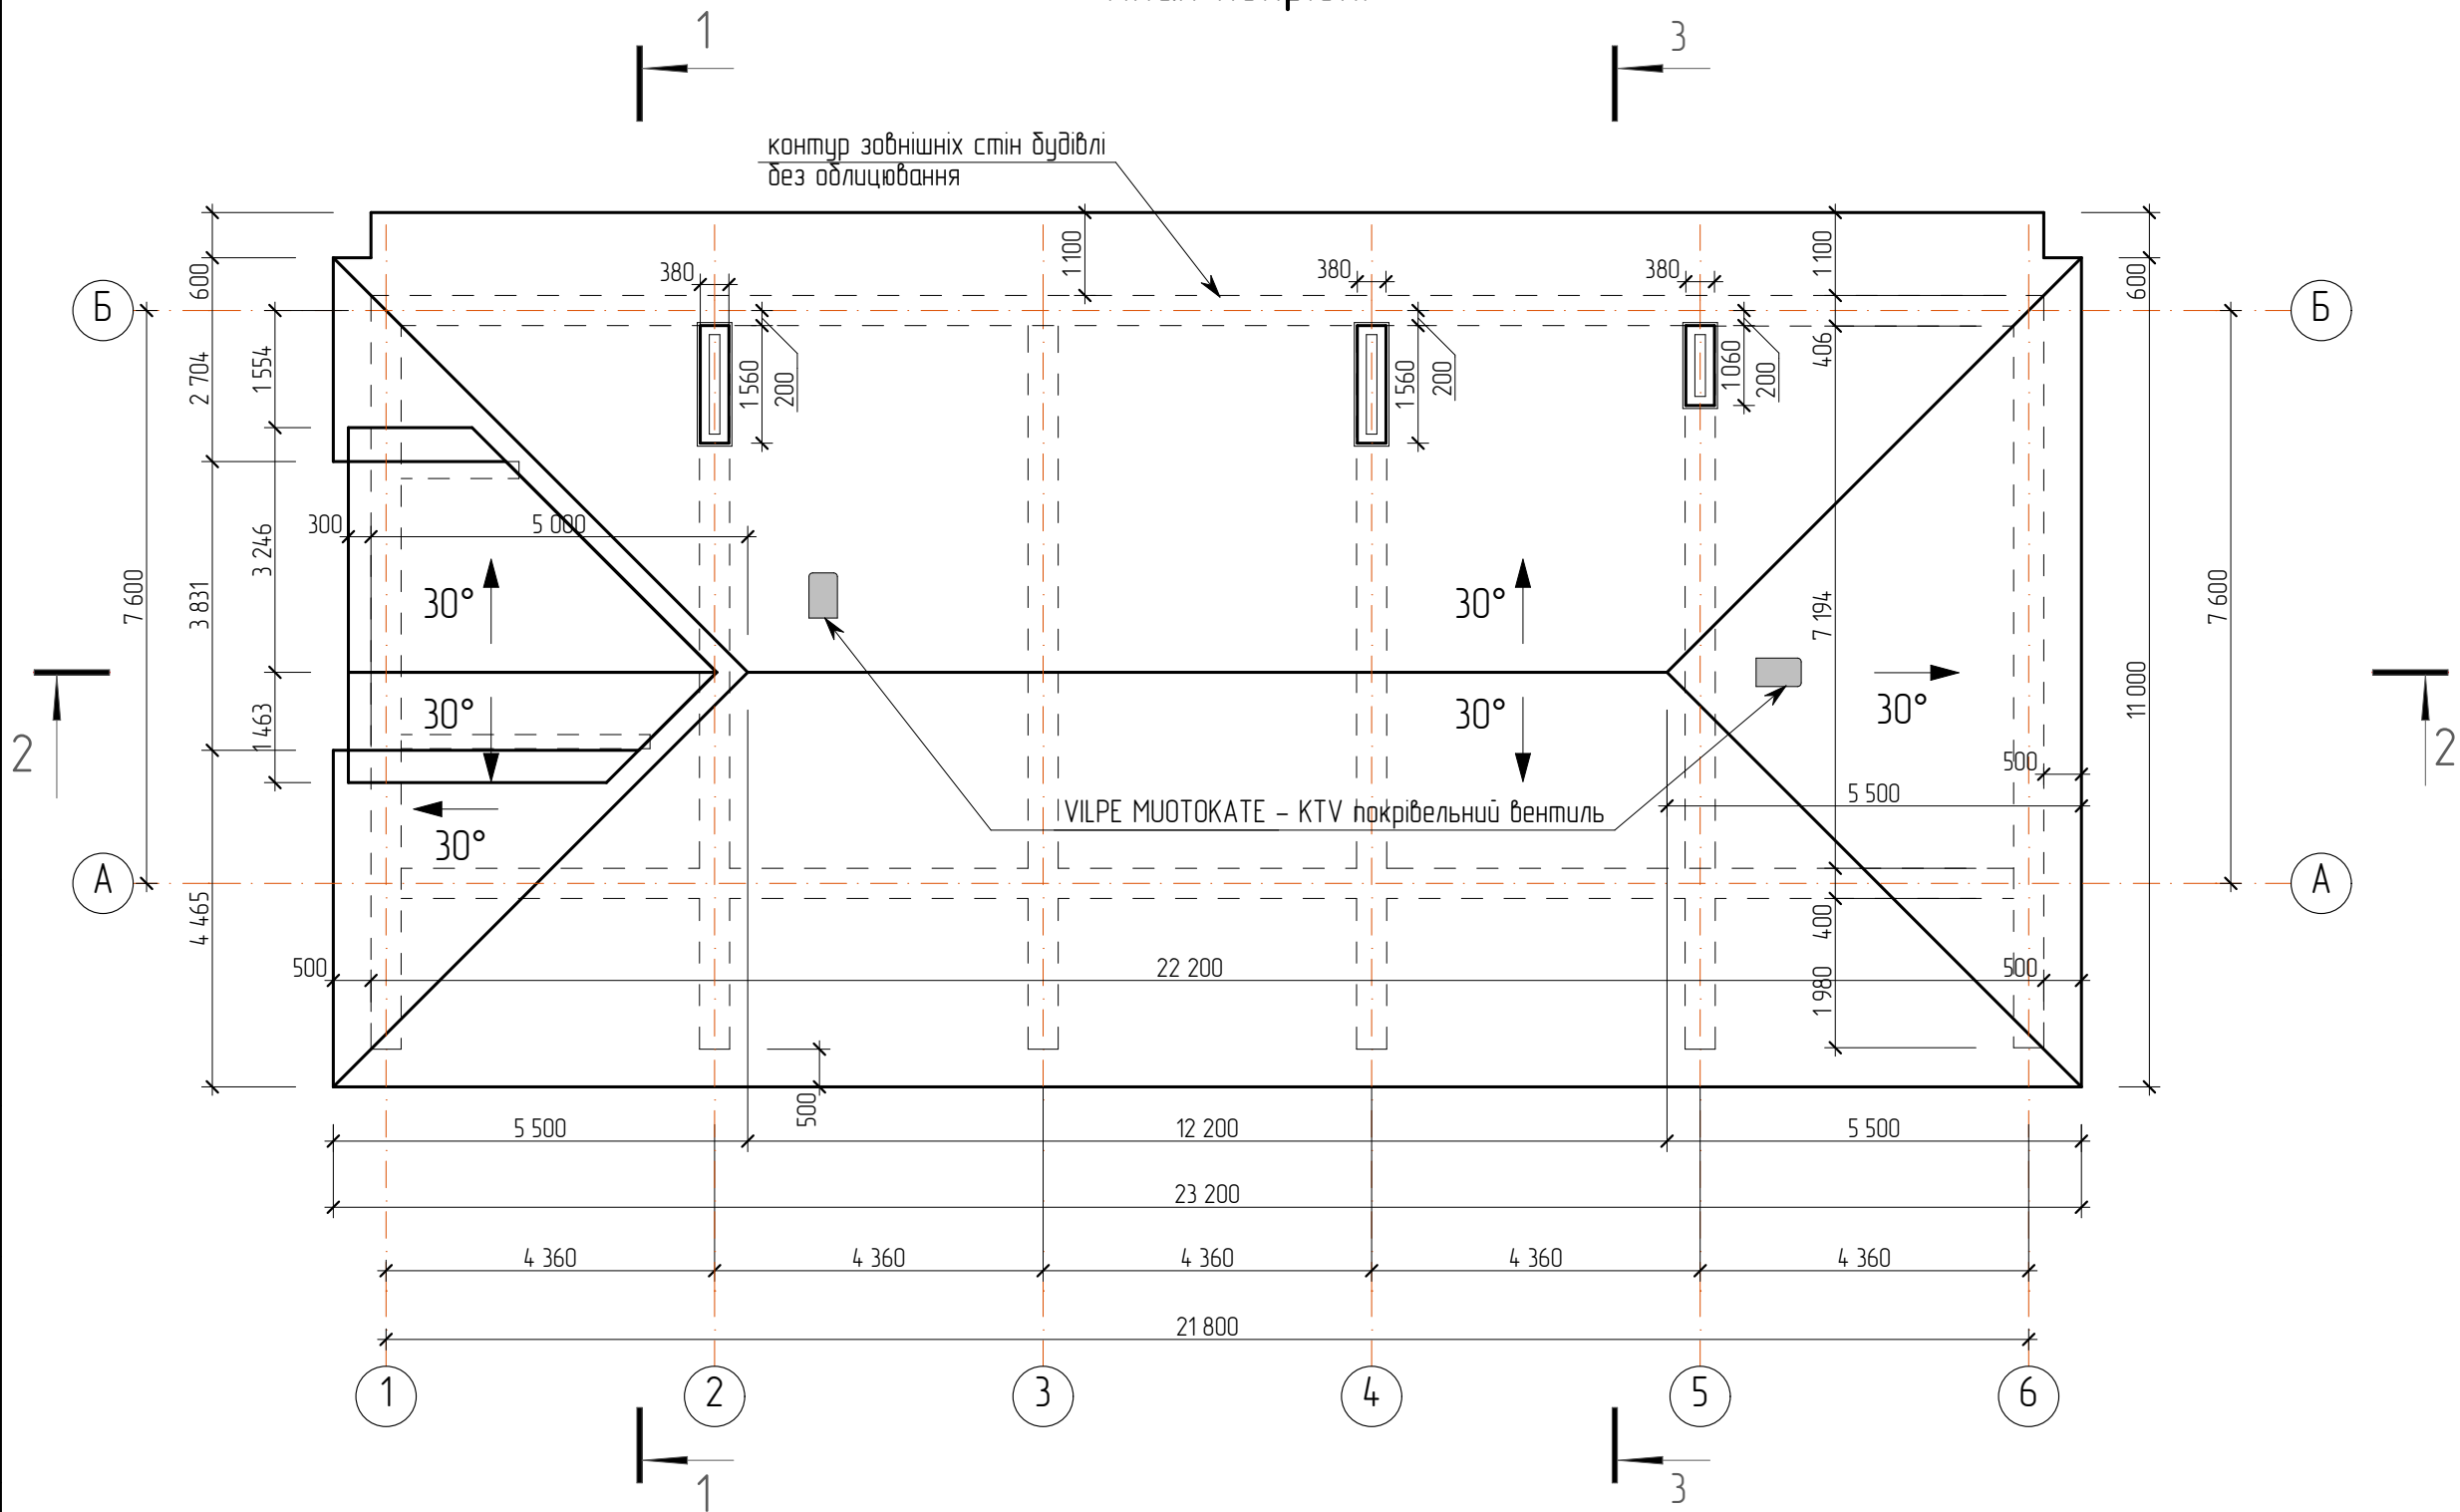

Погоджено:			

Напомясть №Б. N


Підпис і дата

№б. N подл.

- 1.Колісество, софітних планок, вентиляційних елементів, снегозадержателей приймати за паспортами підприємств виробників
Сумарне перетин вхідних вентиляційних отворів по карнизу повинна становити не менее200см² / пог.м карниза
2.Водосточную систему прийняти Ø87 мм з системою антиобледеніння
3. Огородження покрівлі згідно з ДСТУ Б В. 2.6-49:2008 умовно не показано.
4.Установка одного аератора на кожні 100 м2 площі покрівлі.


						00-21-АБ			
						Херсонська область, Генічеський район, с. Стрілкове, вул. Чорномарська, 3			
Изм.	Колуч.	Аркуш	№Док.	Підп.	Дата				
ГАП		Каменєв І.І.			2021	Стадія		Аркуш	Аркушів
Розроб.		Каменєв І.І.			2021	Р		6	
Перевір					2021				
Норм.Контр.					2021	План покрівлі			

Розріз 1-1

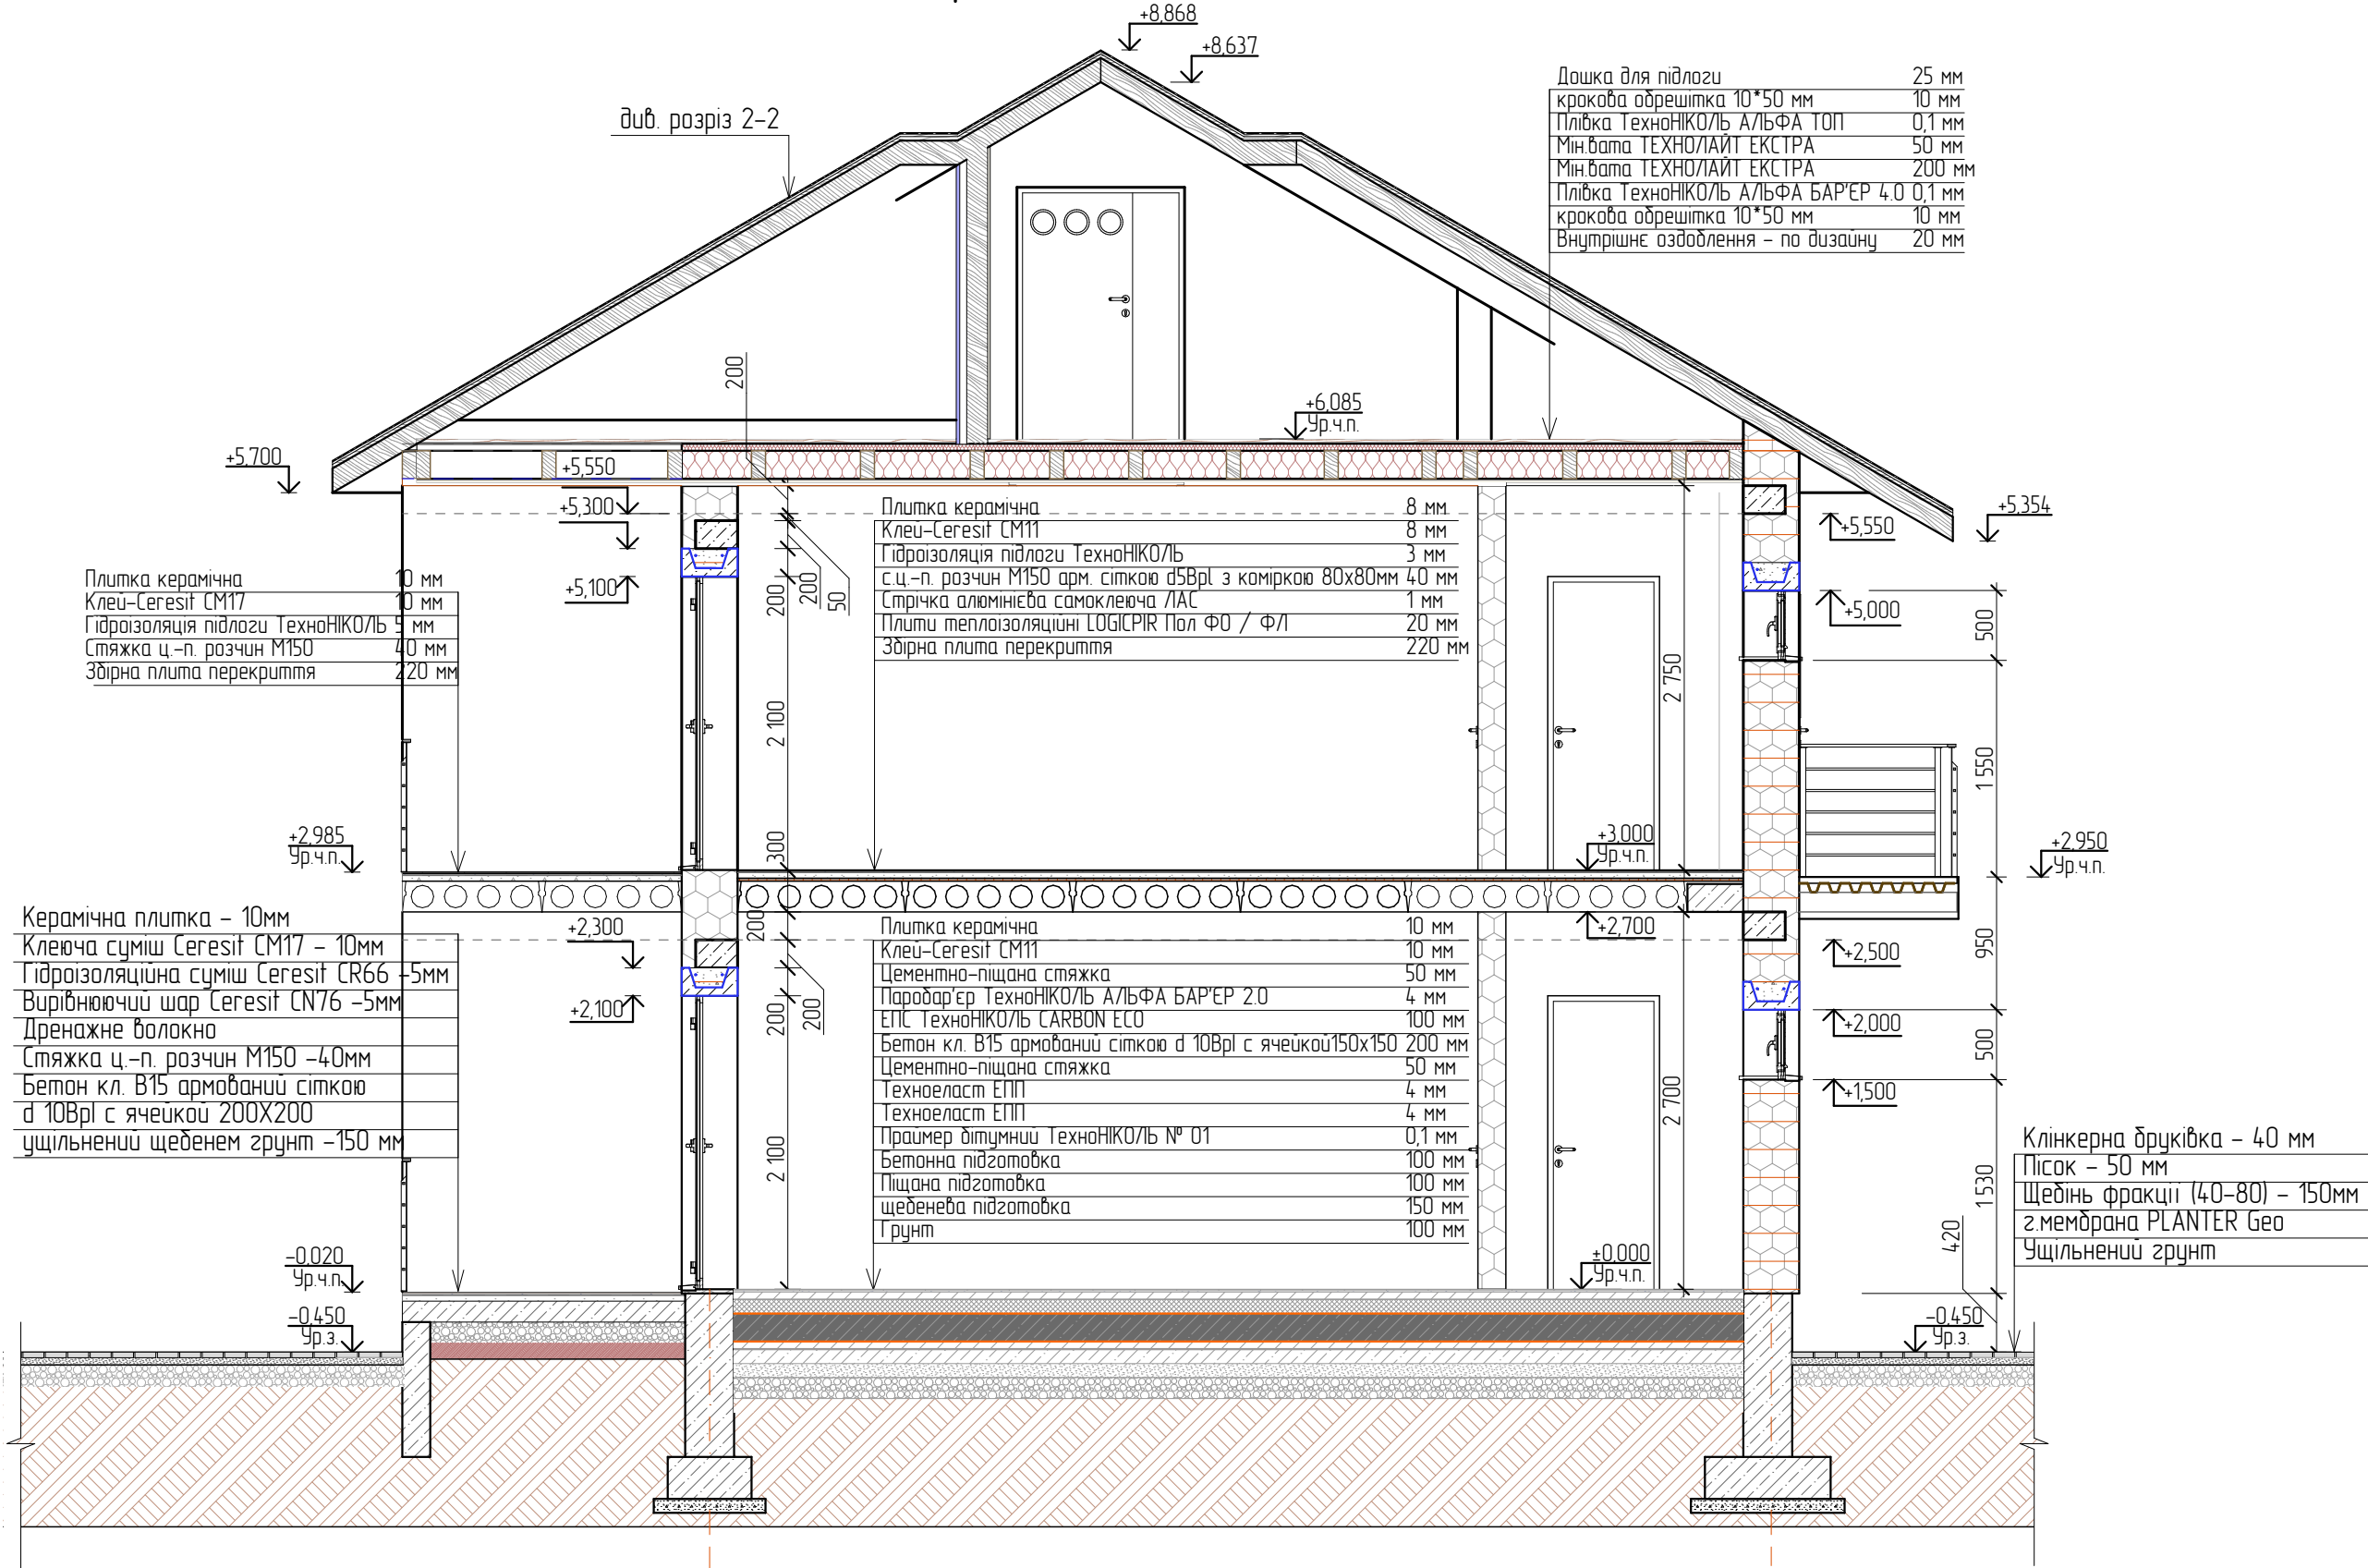

						00-21-АБ			
						Херсонська область, Генічеський район, с. Стрілкове, вул. Чорноморська, 3			
Изм.	Колуч	Аркуш	№Док.	Підп.	Дата		Стадія	Аркуш	Аркушів
ГАП		Каменев І.І.			2021				
Розроб.		Каменев І.І.			2021		Р	7	
Перевір					2021				
Норм.Контр.					2021	Розріз 1-1			

Розріз 2-2

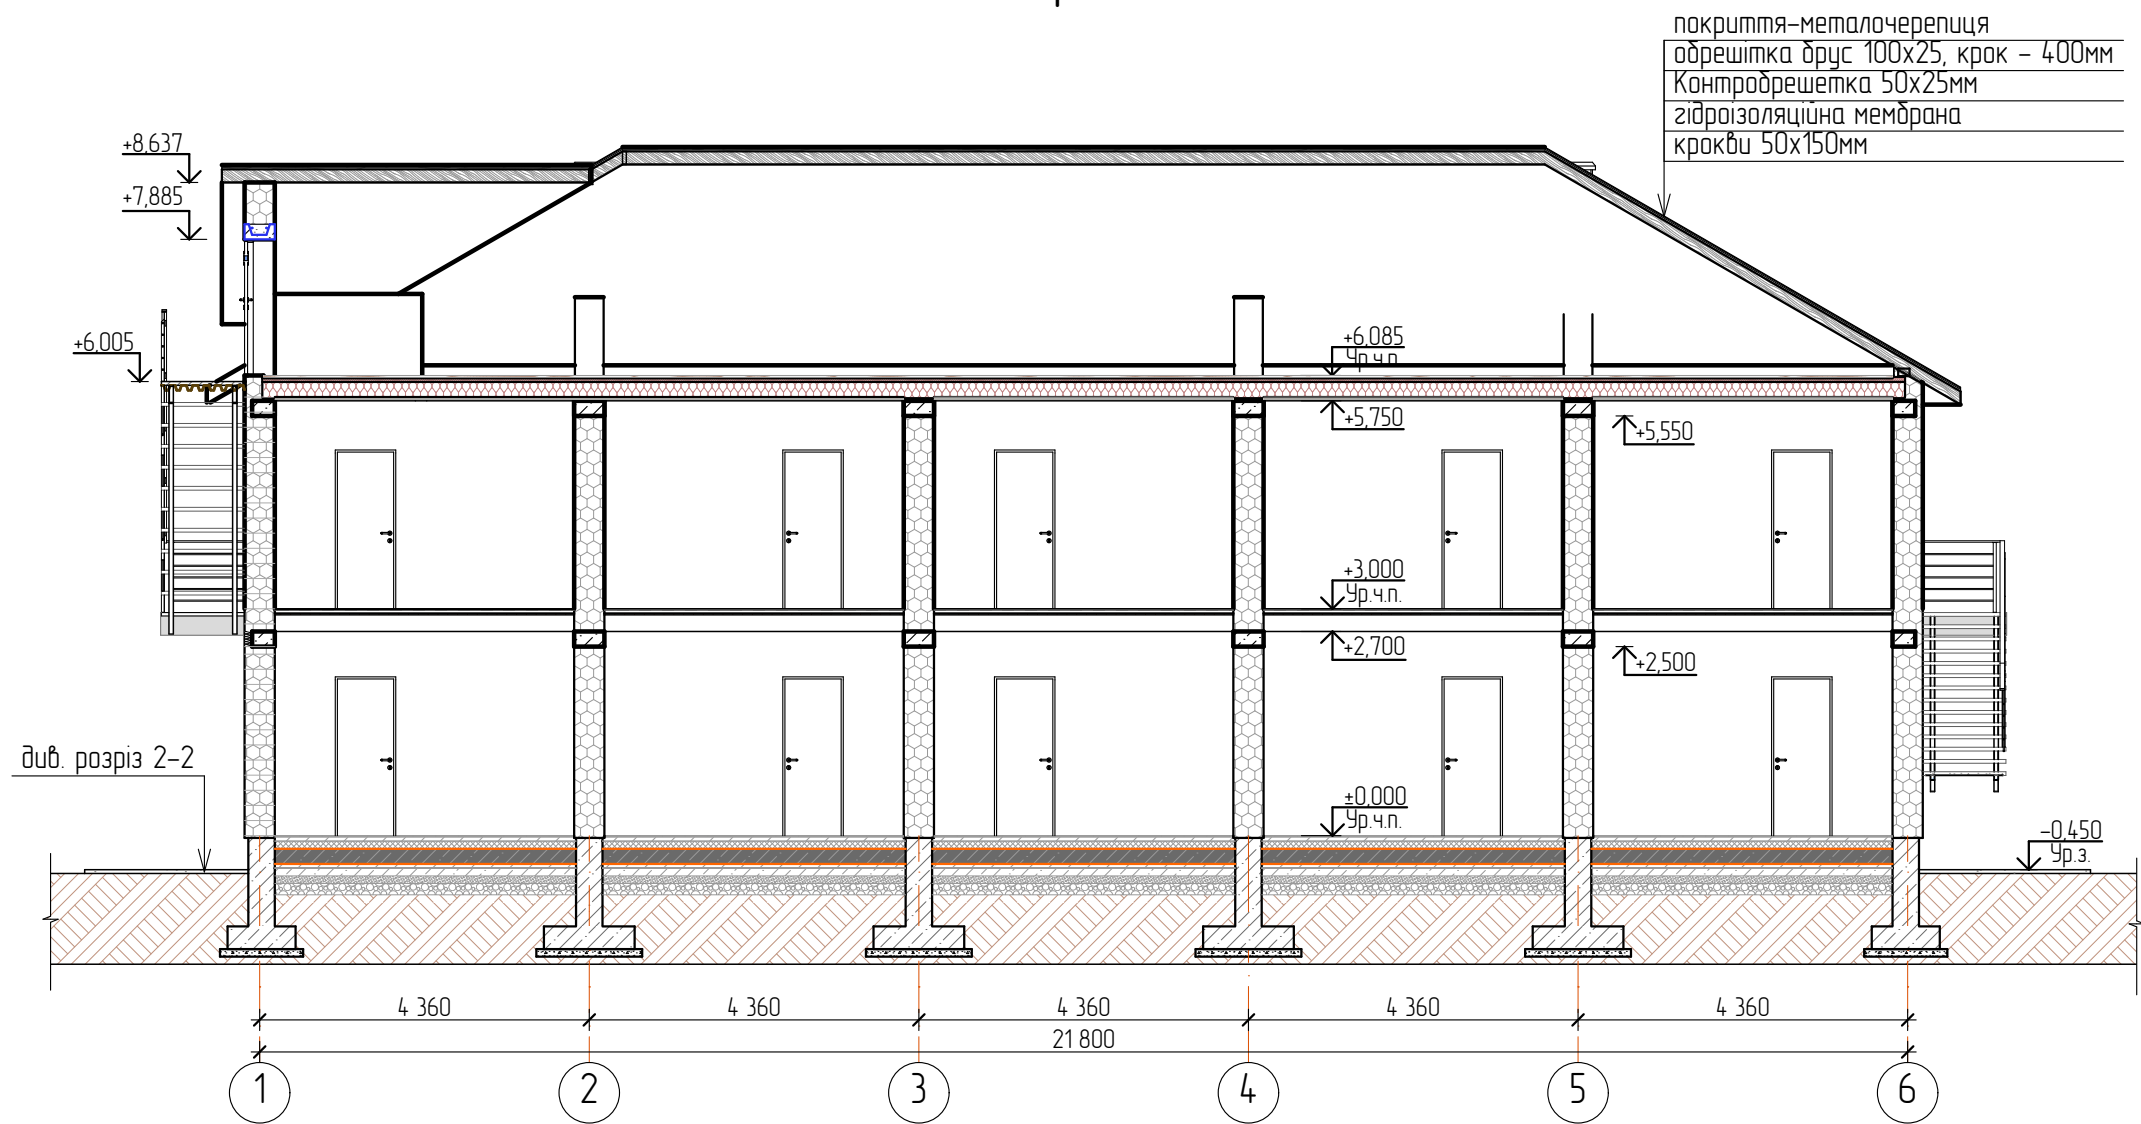


Погоджено:				
Напоминість №0 N				
Підпис і дата				
№0 N подл.				


						00-21-АБ			
						Херсонська область, Генічеський район, с. Стрілкове, вул. Чорномарська, 3			
Изм.	Колуч.	Аркуш	№Док.	Підп.	Дата	Розріз 2-2	Стадія	Аркуш	Аркушів
ГАП		Каменєв І.І.			2021		Р	8	
Розроб.		Каменєв І.І.			2021				
Перевір					2021				
Норм.Контр.					2021				

Погоджено:					
Напомигність №Б. N					
Підпис і дата					
Інв. N поділ.					

Розріз 3-3

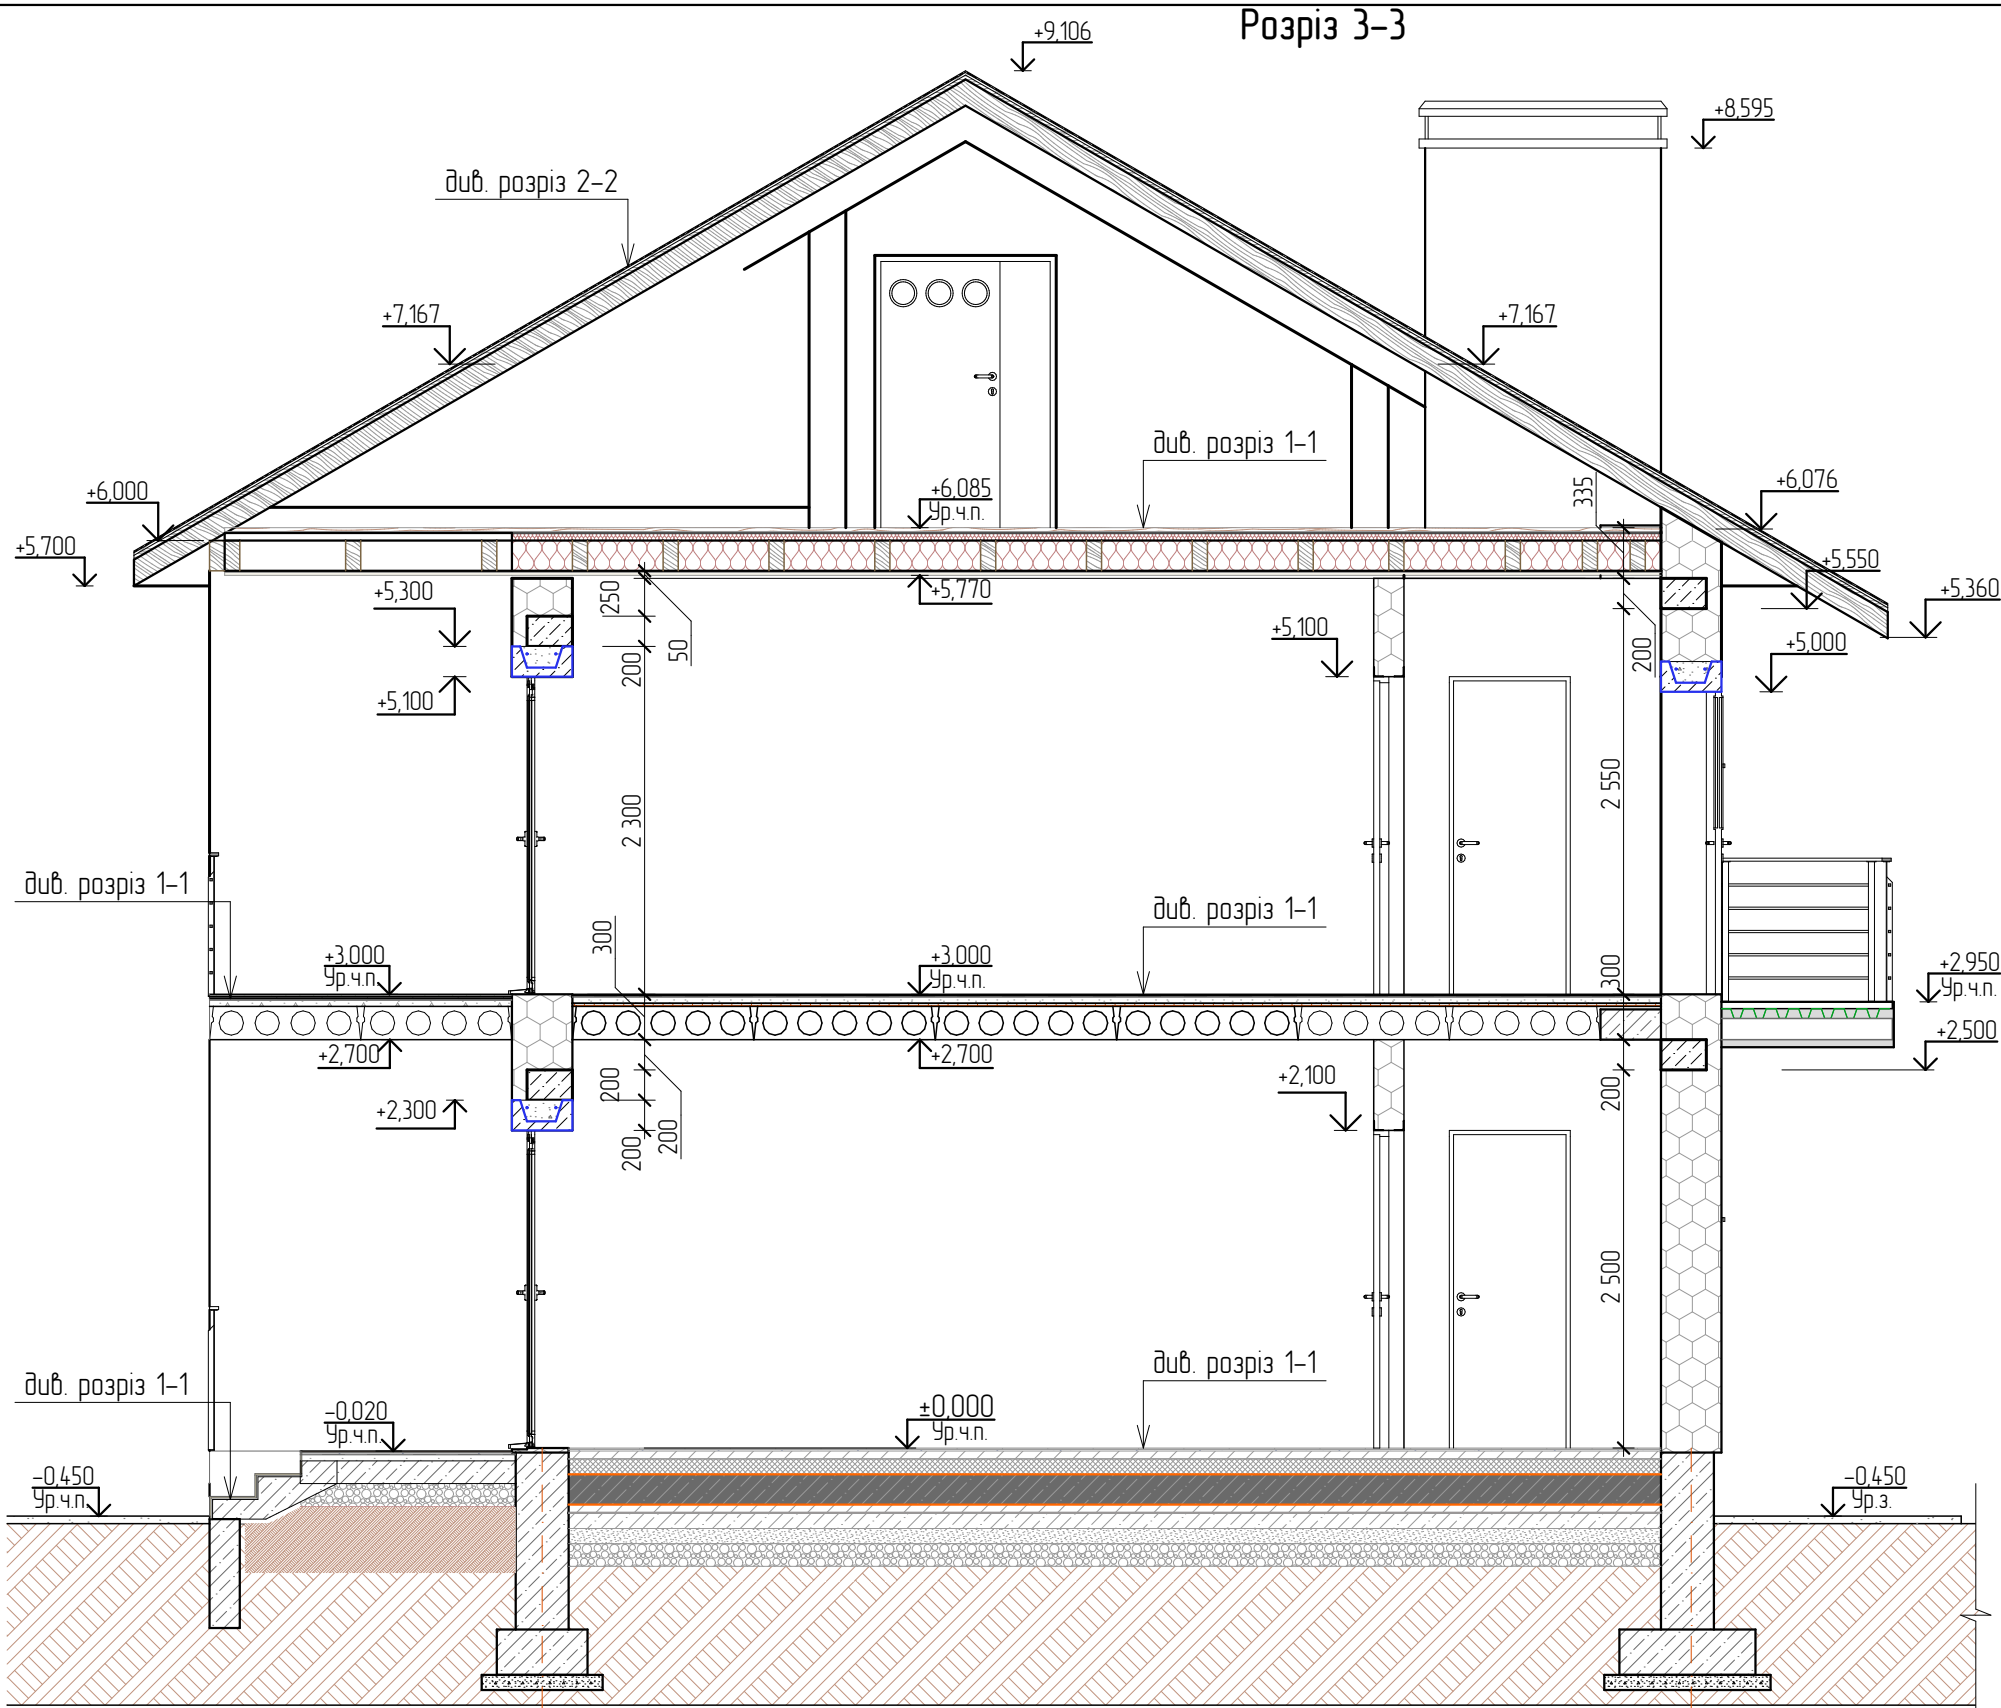


Деталь влаштування фундаменту під перегородку

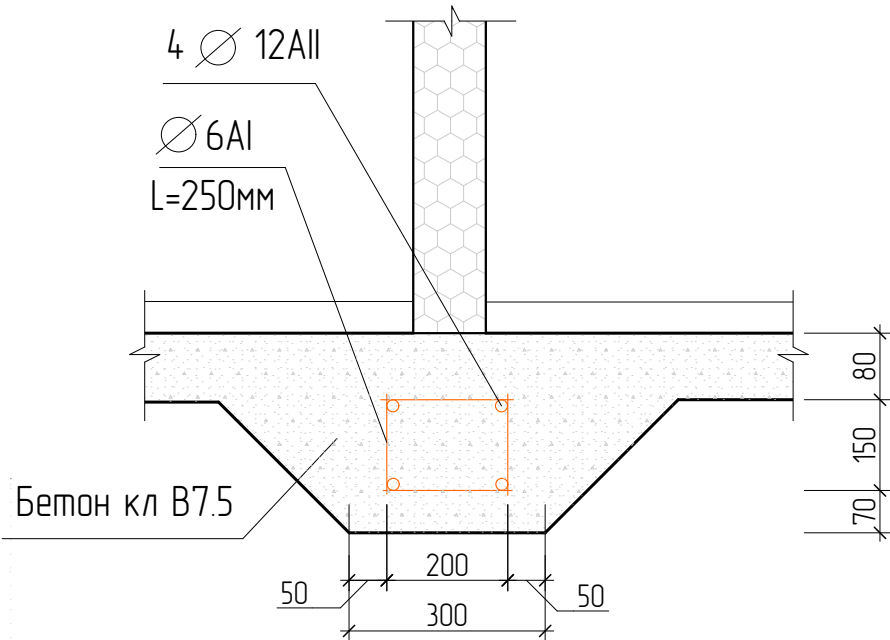


						00-21-АБ			
						Херсонська область, Генічеський район, с. Стрілкове, вул. Чорноморська, 3			
Изм.	Колуч	Аркуш	№Док.	Підп.	Дата	Розріз 3-3, Деталь влаштування фундаменту під перегородку	Стадія	Аркуш	Аркушів
ГАП		Каменєв І.І.			2021		Р	9	
Розроб.		Каменєв І.І.			2021				
Перевір					2021				
Норм.Контр.					2021				

Погоджено:				
Напомигання №8 N				
Підпис і дата				
Інв. N подл.				

Фасад 1-6

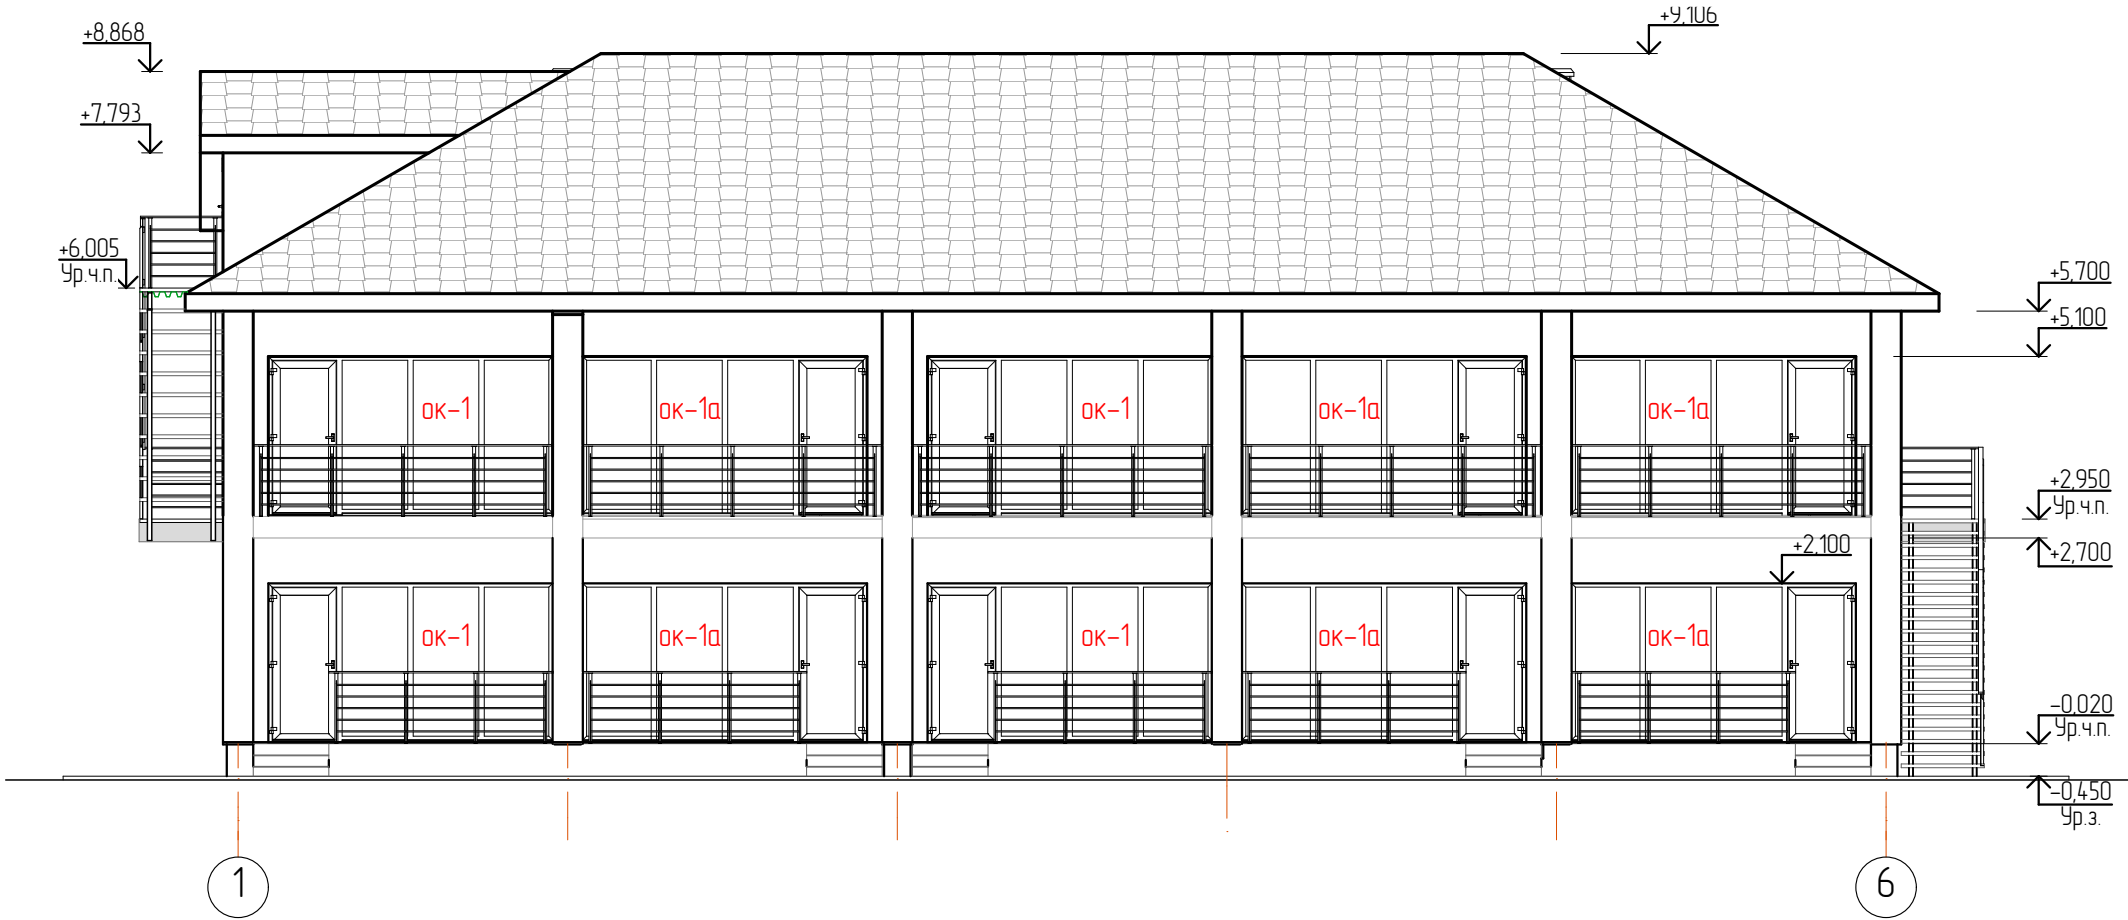


Фасад Б-А

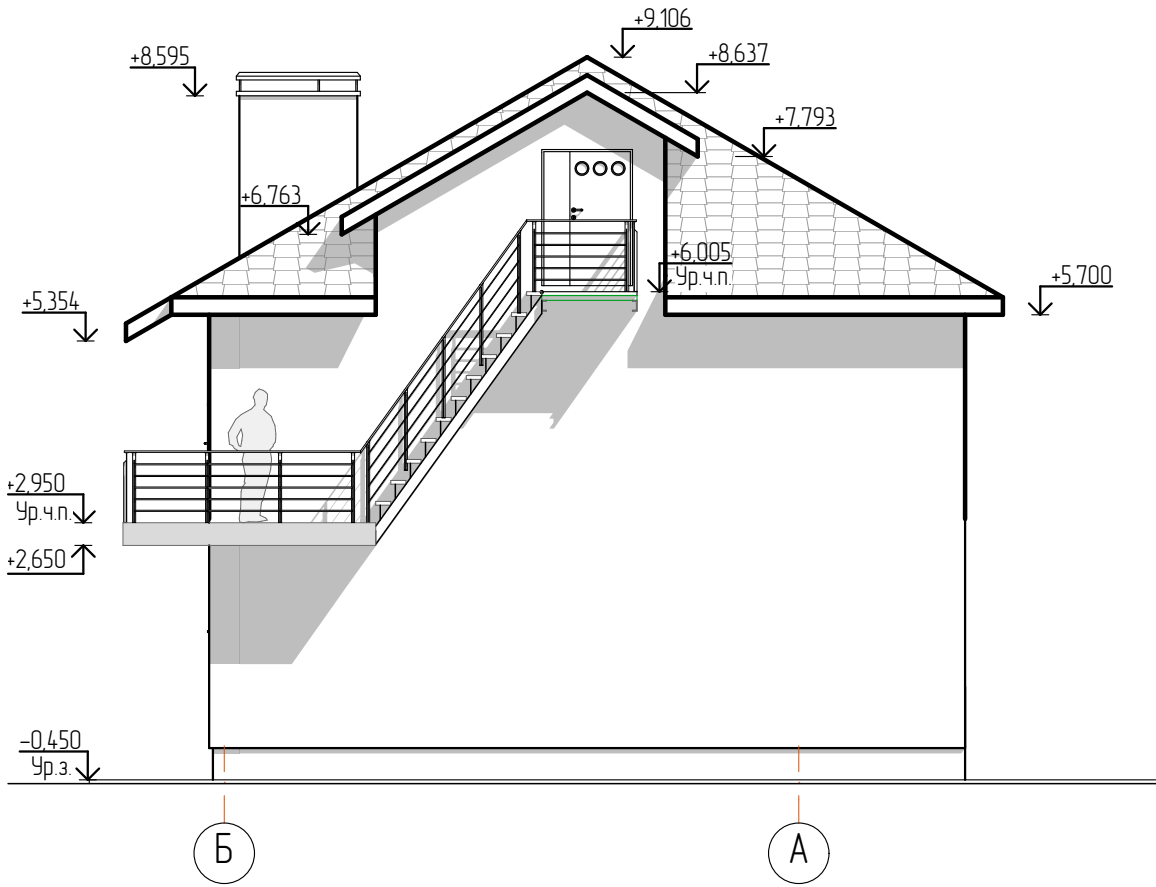


						00-21-АБ			
						Херсонська область, Генічеський район, с. Стрілкове, вул. Чорномарська, 3			
Изм.	Колуч.	Аркуш	№Док.	Підп.	Дата		Стадія	Аркуш	Аркушів
ГАП		Каменєв І.І.			2021		Р	10	
Розроб.		Каменєв І.І.			2021				
Перевір					2021				
Норм.Контр.					2021	Фасад 1-6, Фасад Б-А			

Погоджено:			
Напомигність №0 N			
Підпис і дата			
№0 N подл.			

Фасад 6-1


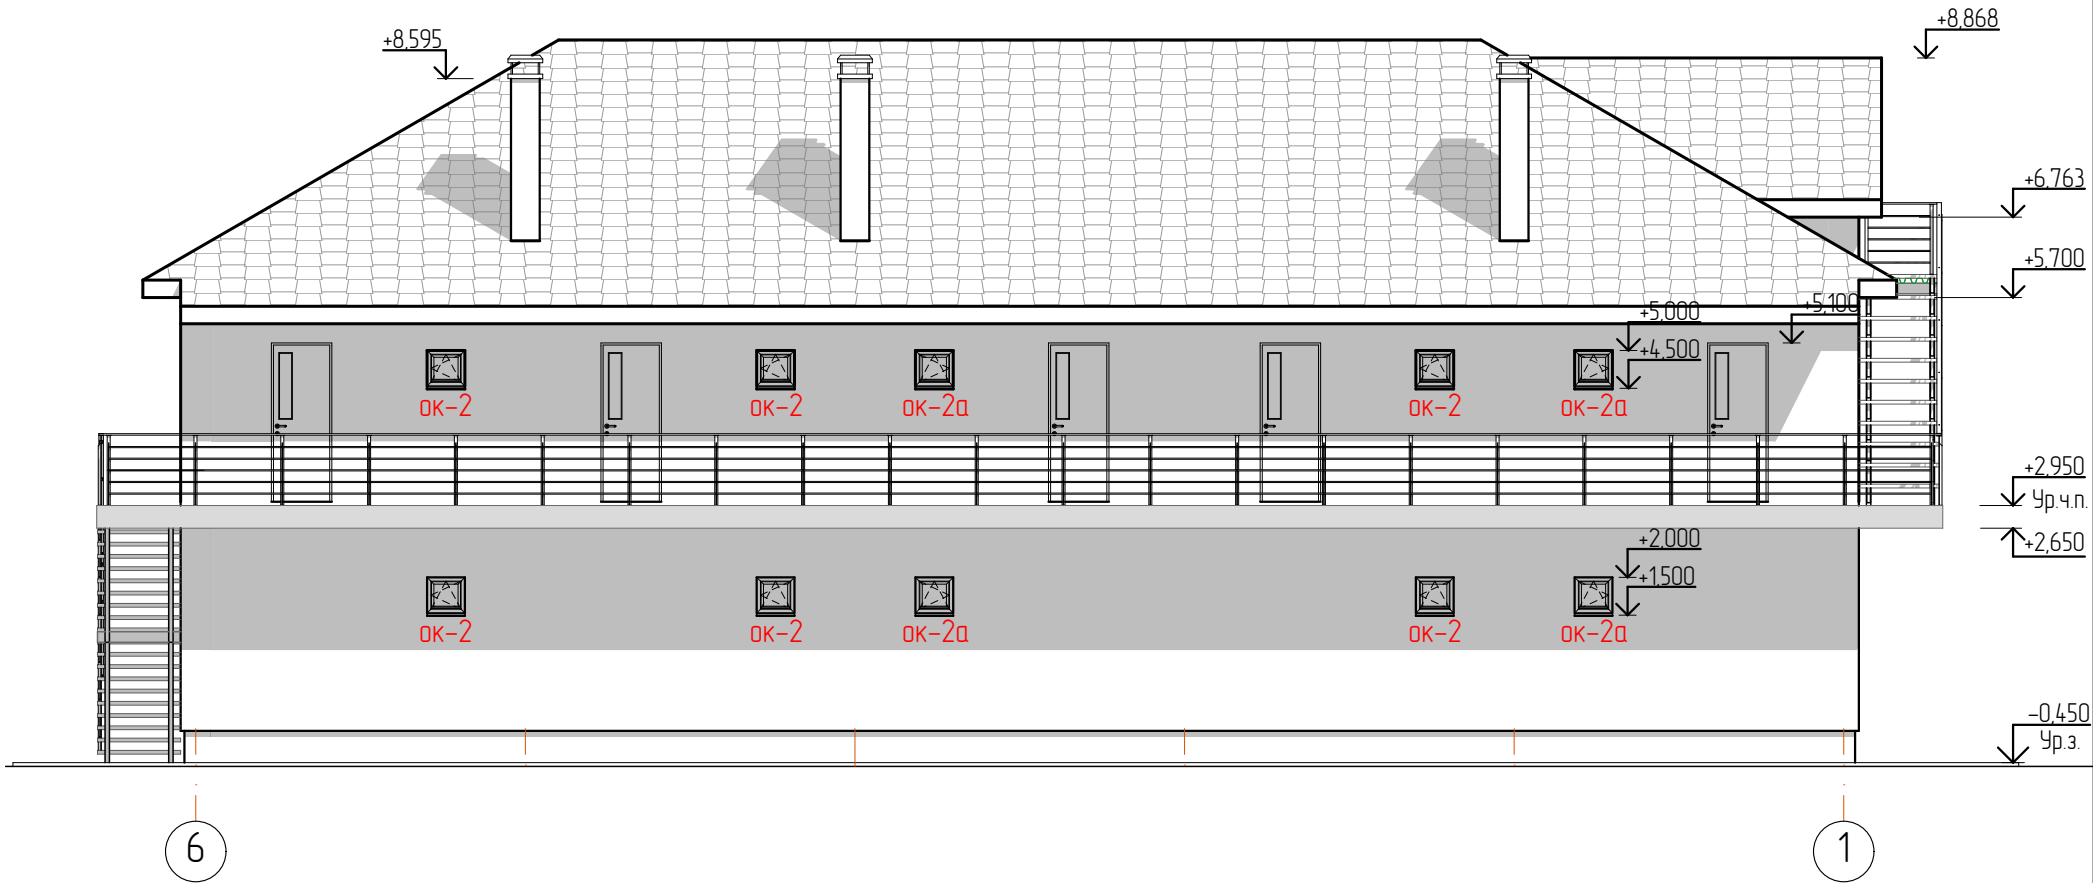


Фасад А-Б

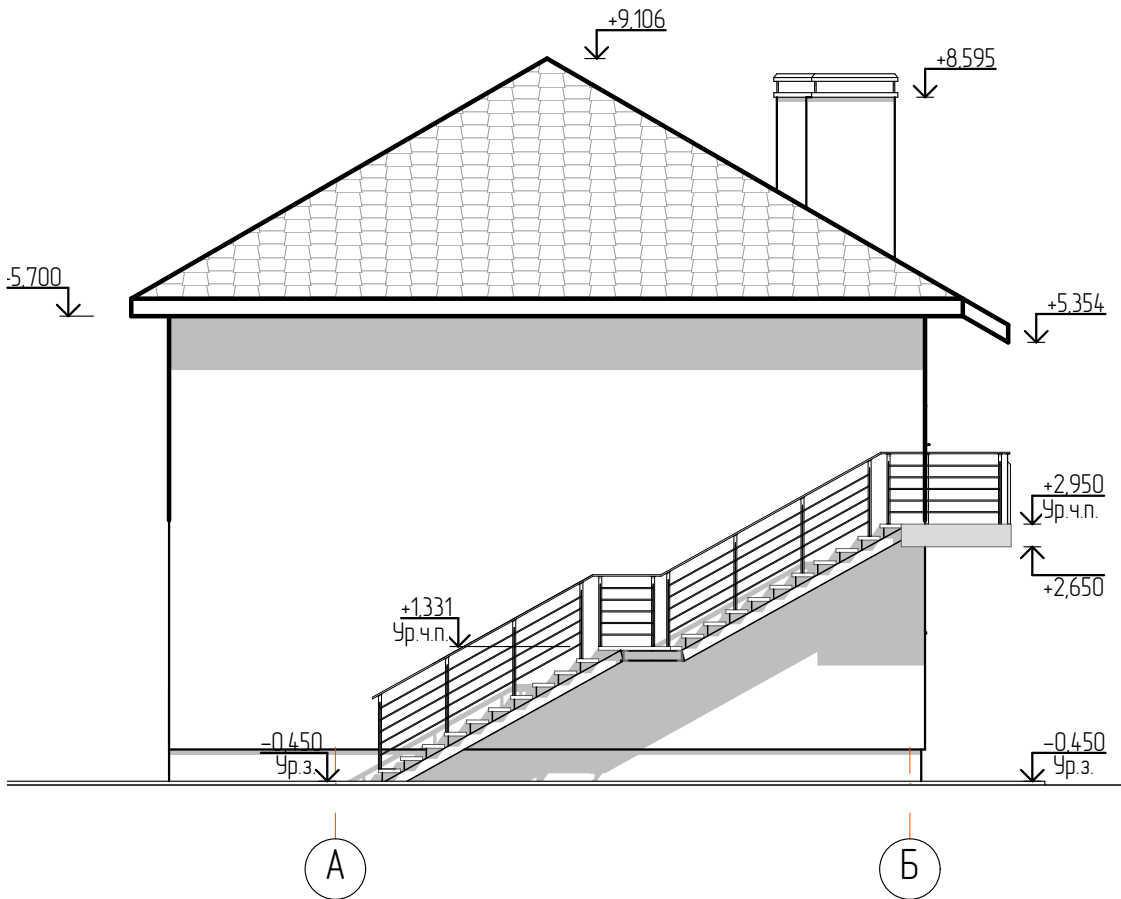

						00-21-АБ			
						Херсонська область, Генічеський район, с. Стрілкове, вул. Чорноморська, 3			
Изм.	Колуч.	Аркуш	№Док.	Підп.	Дата		Стадія	Аркуш	Аркушів
ГАП		Каменєв І.І.			2021		Р	11	
Розроб.		Каменєв І.І.			2021				
Перевір					2021				
Норм.Контр.					2021	Фасад А-Б, Фасад 6-1			

Схема розташування монолітного поясу на відм. низу +2.500


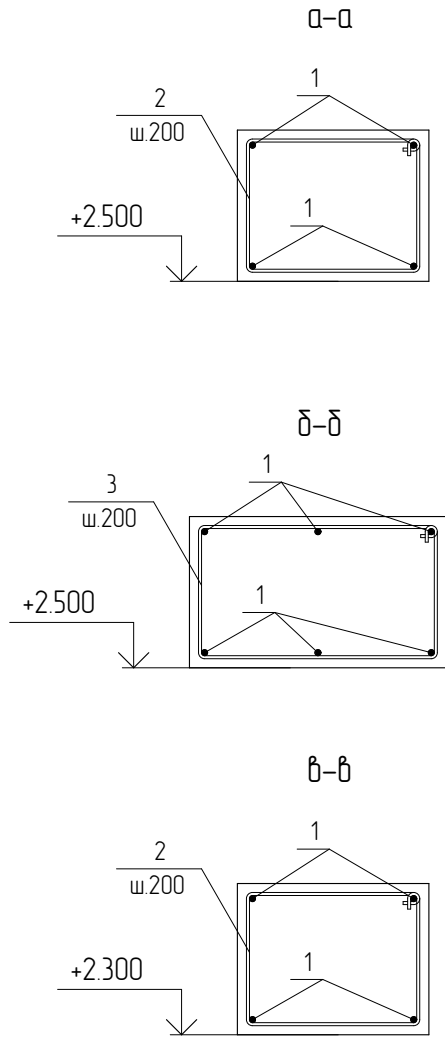
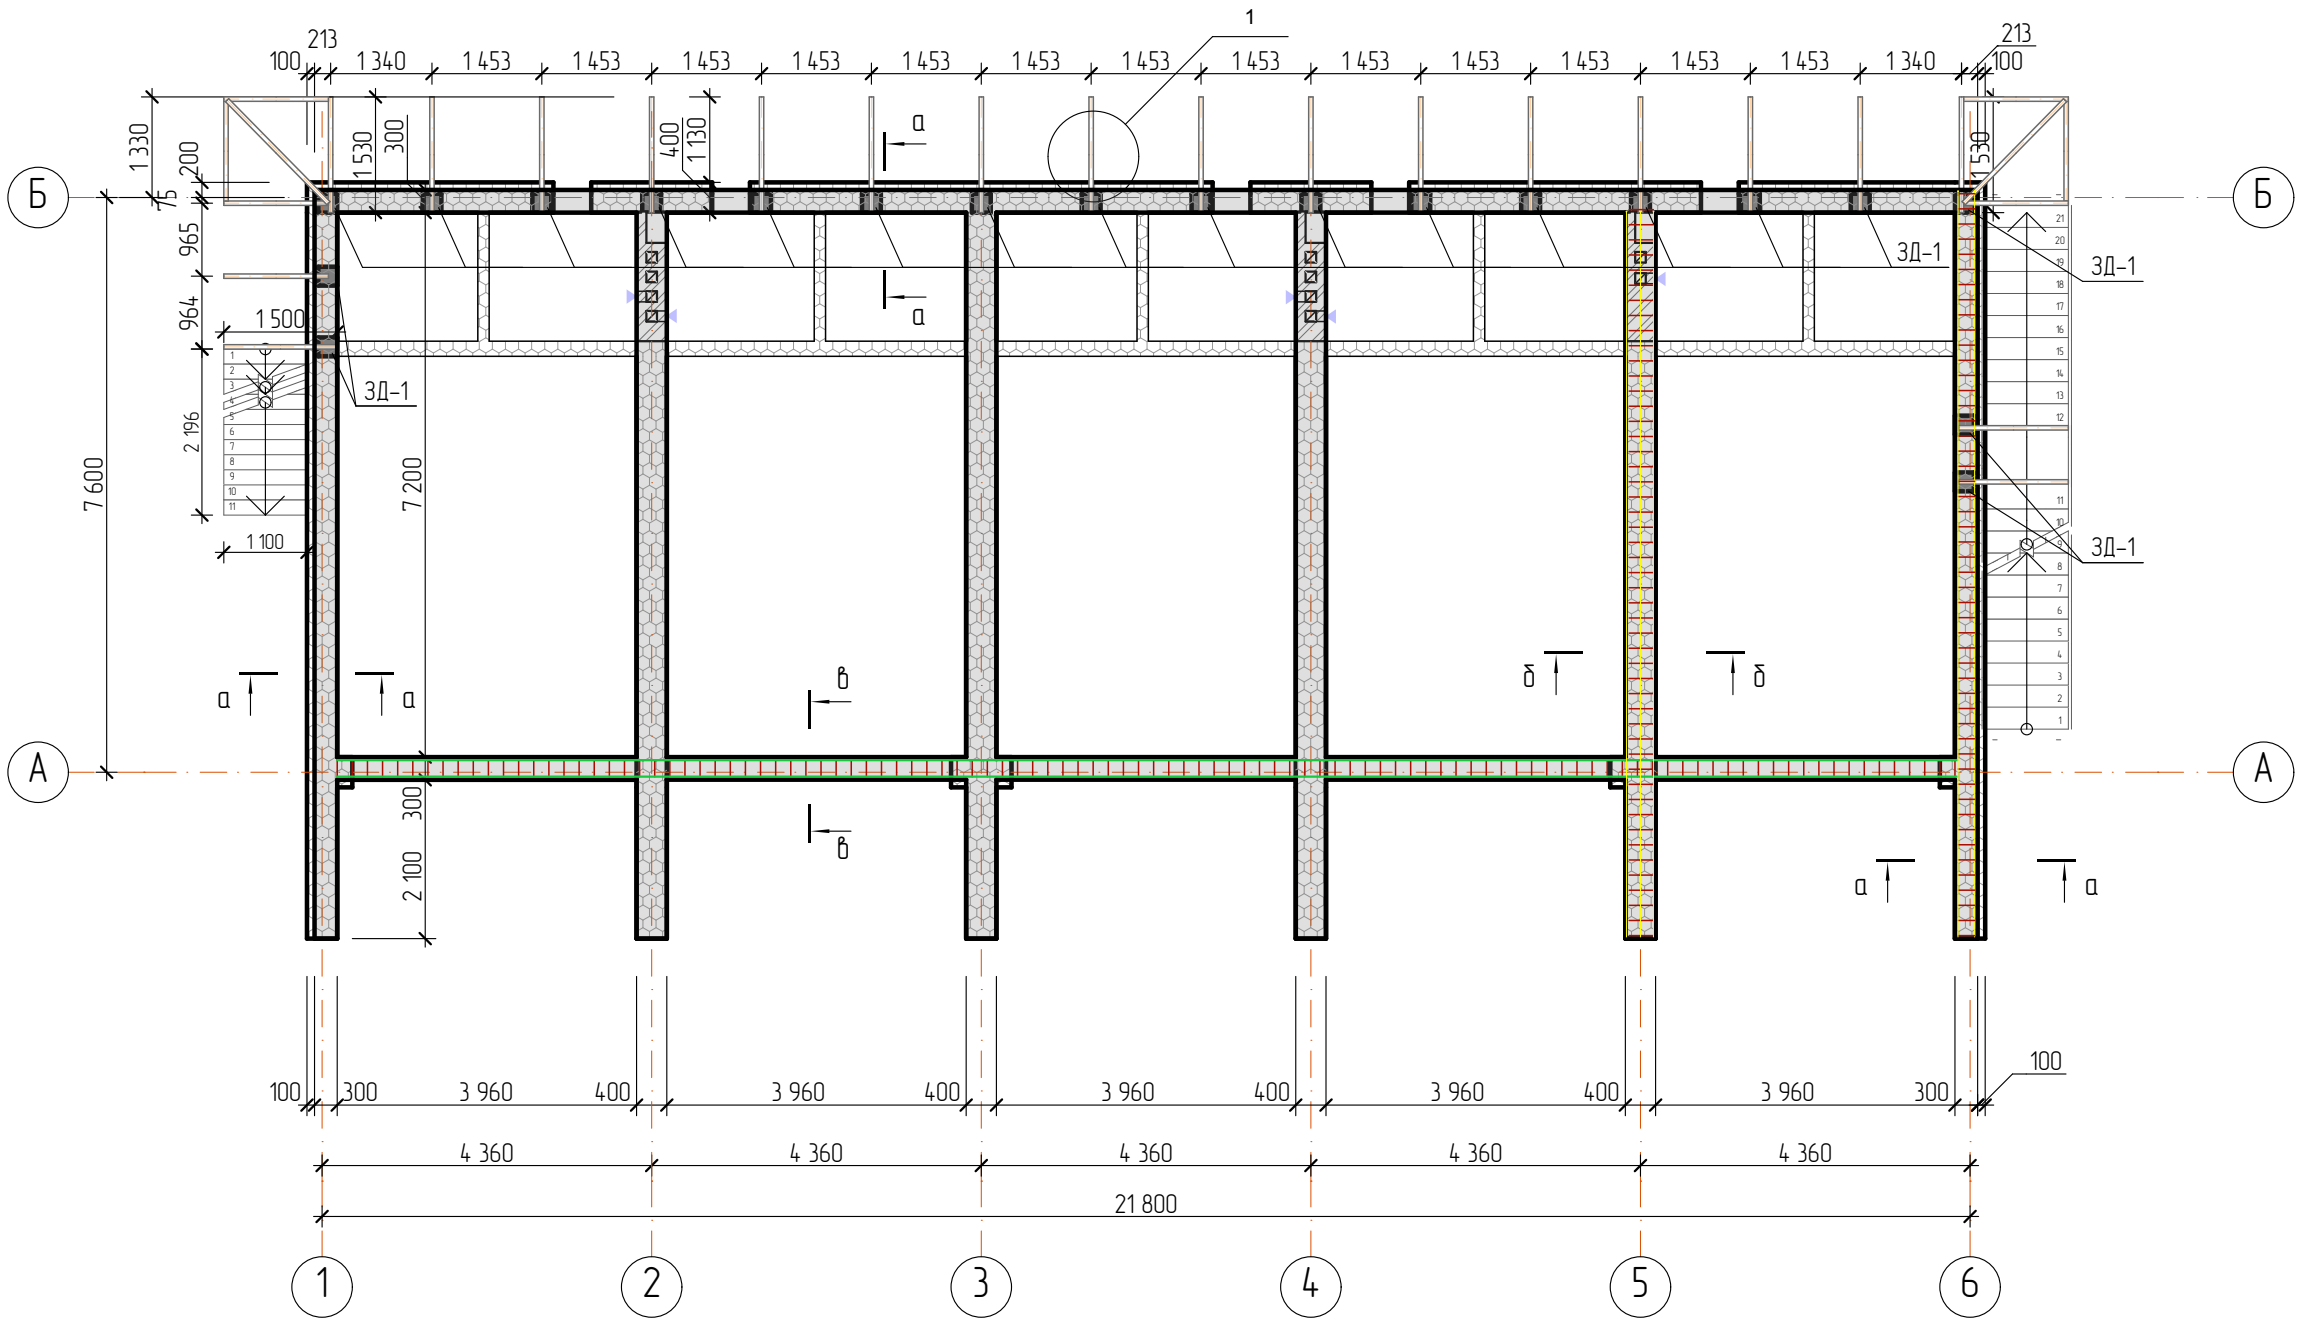


Специфікація армування монолітного поясу на відм. низу +2.500

Поз.	Позначення	Найменування	Кіл. п.м.	Маса, од., кг	Примітка
Деталі					
1		D12A400C ДСТУ 3760:2006	481	0,888	
2*		D8A240C ДСТУ 3760:2006	266	0,395	
3*		D8A240C ДСТУ 3760:2006	212	0,395	
4*		D8A240C ДСТУ 3760:2006			
Матеріали					
		Бетон C16/20, F150 ,м3			


						00-21-АБ			
						Херсонська область, Генічеський район, с. Стрілкове, вул. Чорноморська, 3			
Изм.	Колуч	Аркуш	№Док.	Підп.	Дата	Схема розташування монолітного поясу на відм. низу +2.500	Стадія	Аркуш	Аркушів
ГАП		Каменєв І.І.			2021		Р	12	
Розроб.		Каменєв І.І.			2021				
Перевір					2021				
Норм.Контр.					2021				

Погоджено:					
Напомигати №8 N					
Підпис і дата					
№8 N поділ					

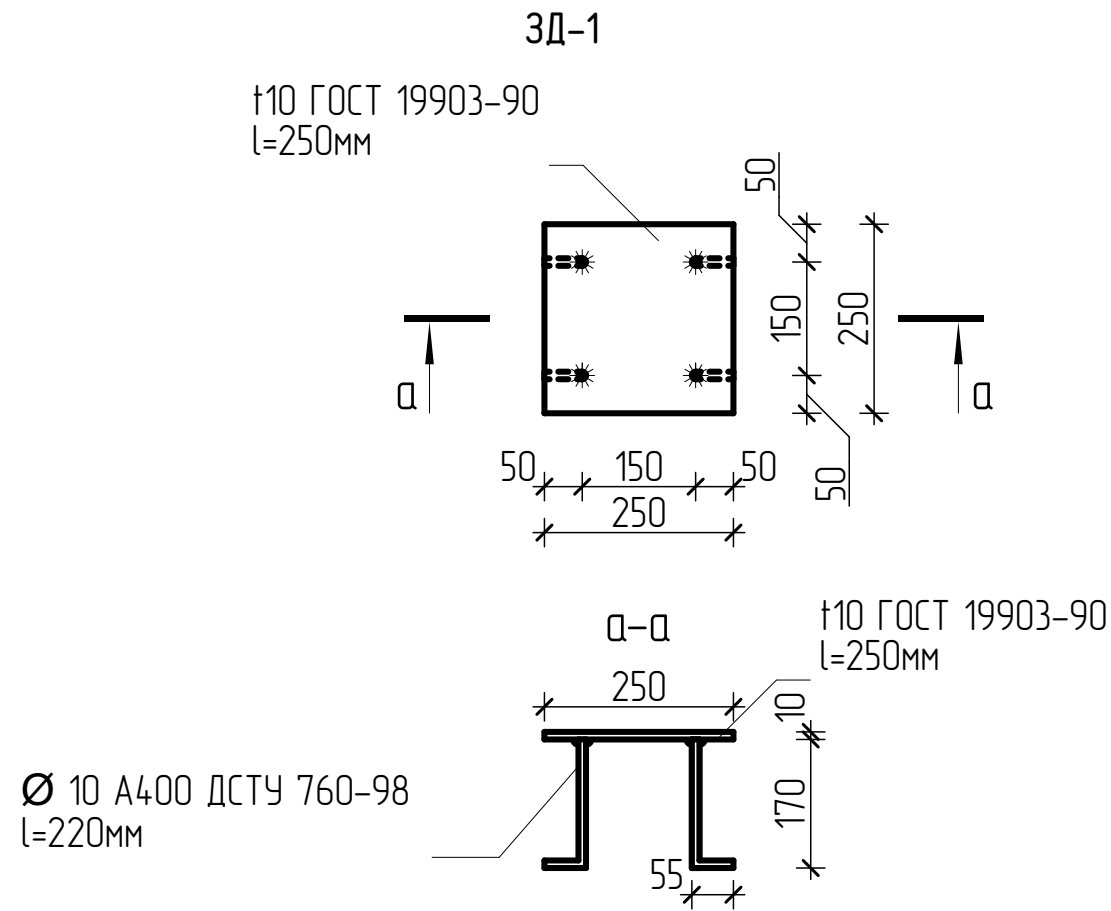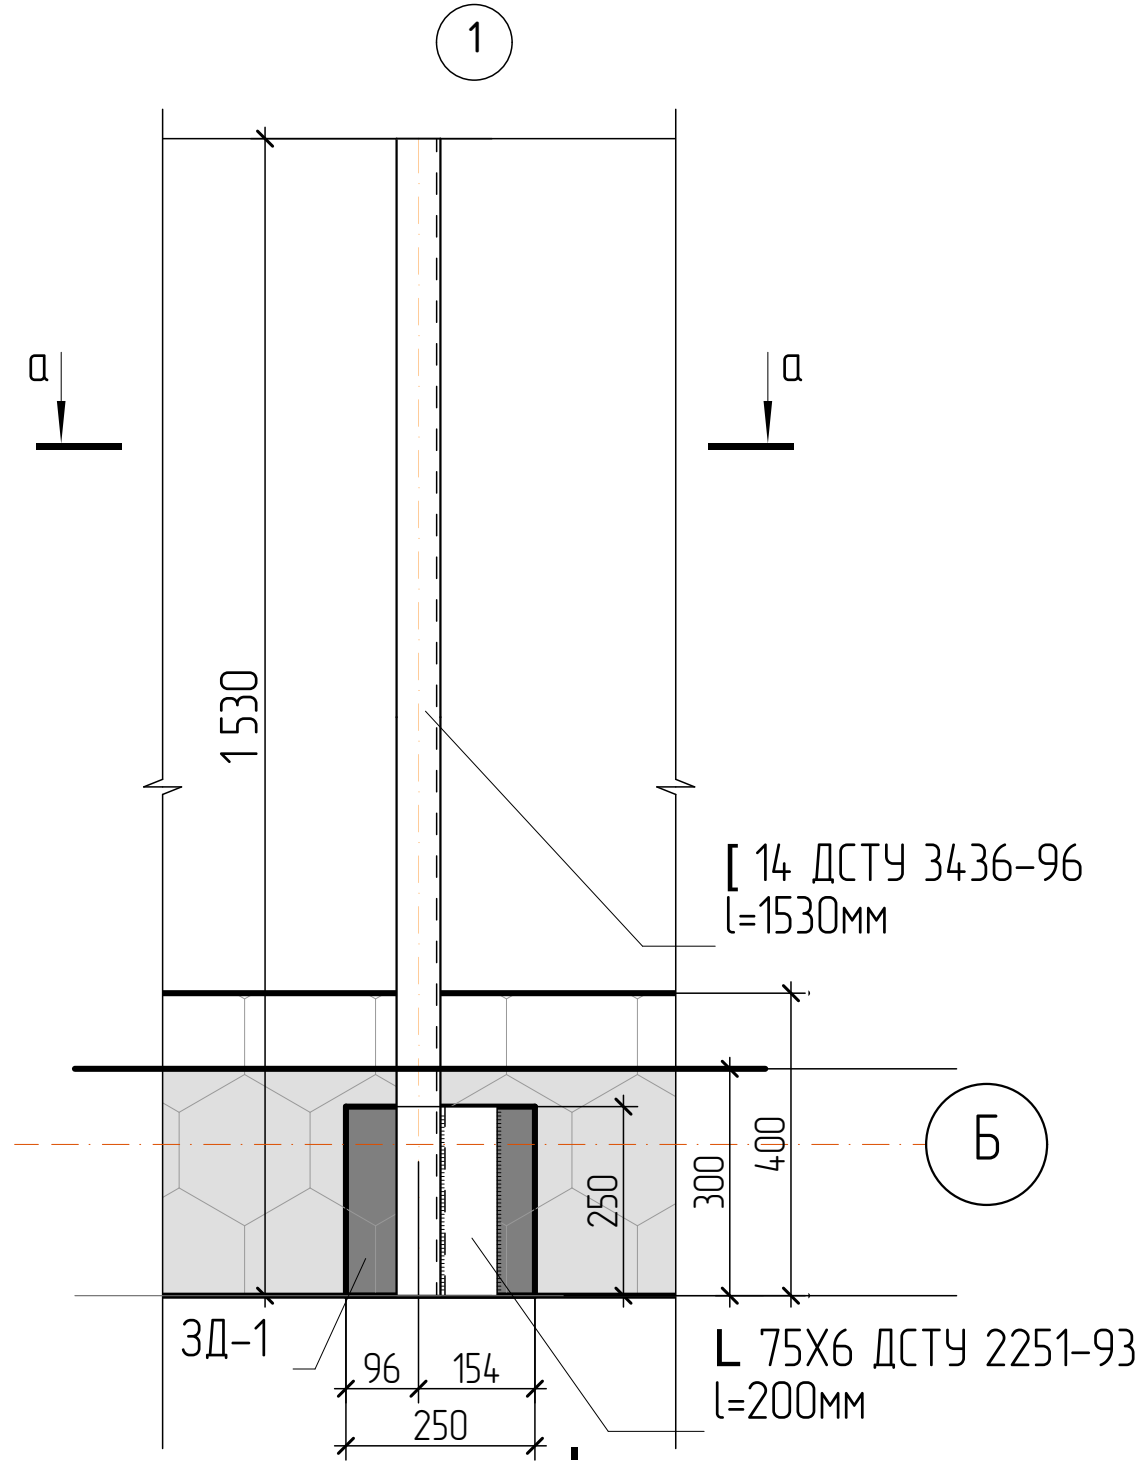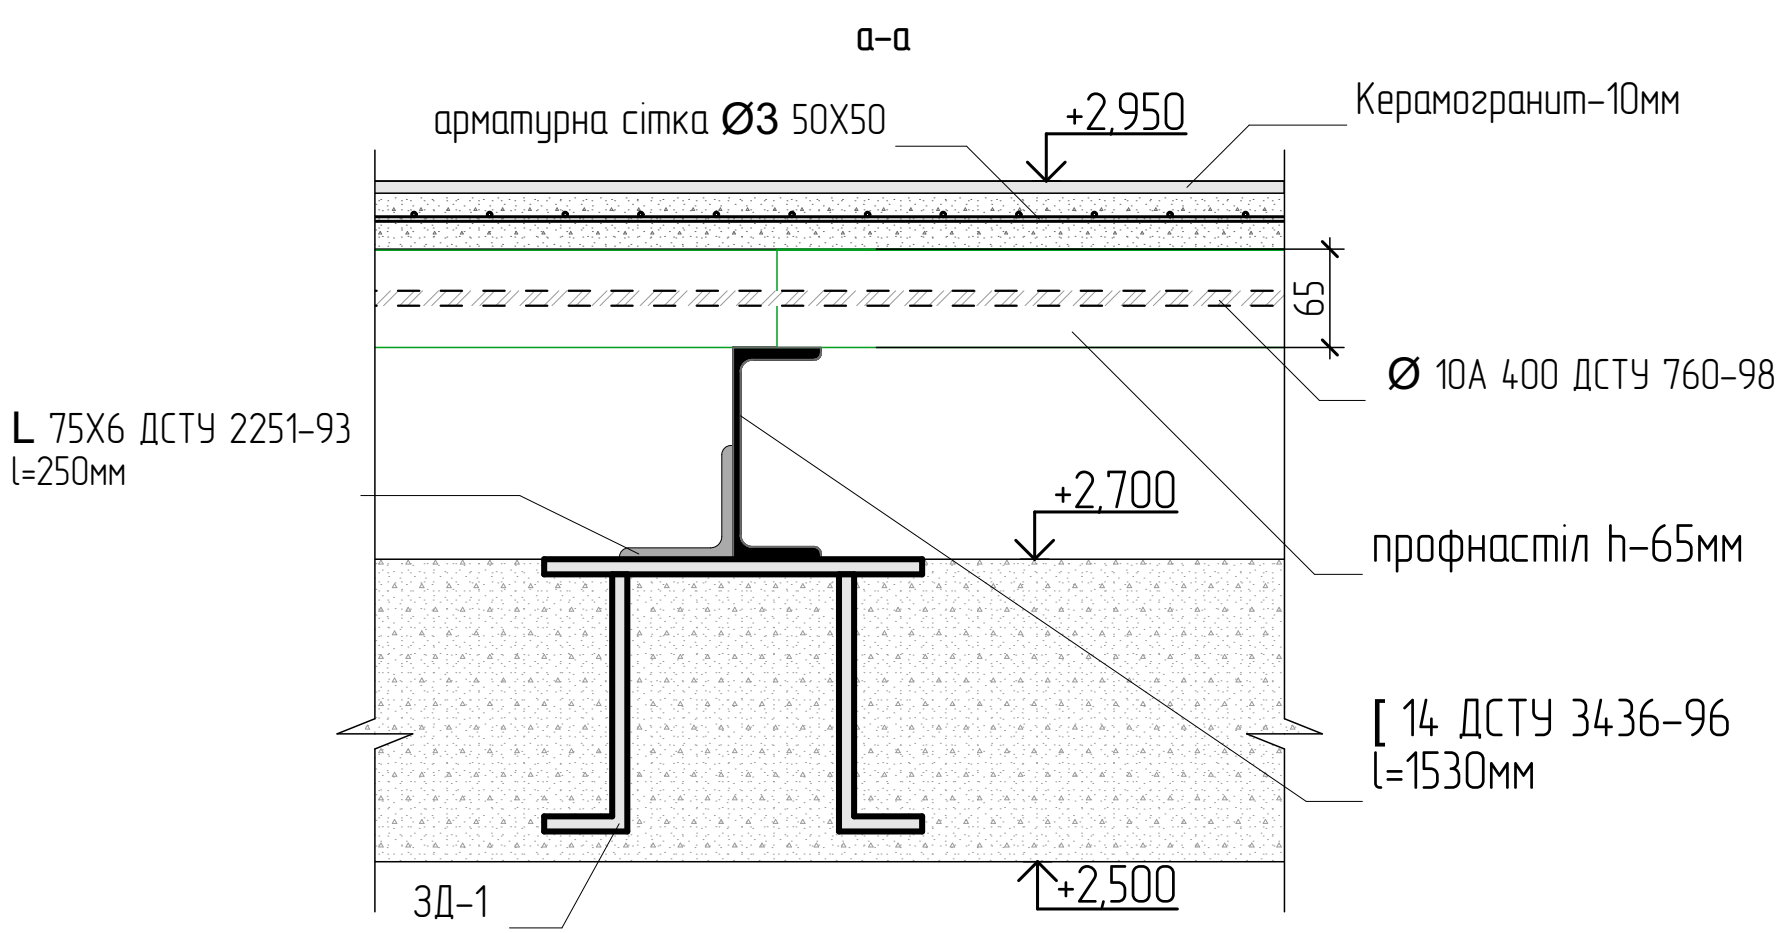

						00-21-АБ			
						Херсонська область, Генічеський район, с. Стрілкове, вул. Чорноморська, 3			
Изм.	Колуч	Аркуш	№Док.	Підп.	Дата		Стадія	Аркуш	Аркушів
ГАП		Каменев І.І.			2021		Р	13	
Розроб.		Каменев І.І.			2021				
Перевір					2021				
Норм.Контр.					2021	Деталь1, 3Д-1, а-а			

Схема розташування плит перекриття на відм. +2.500

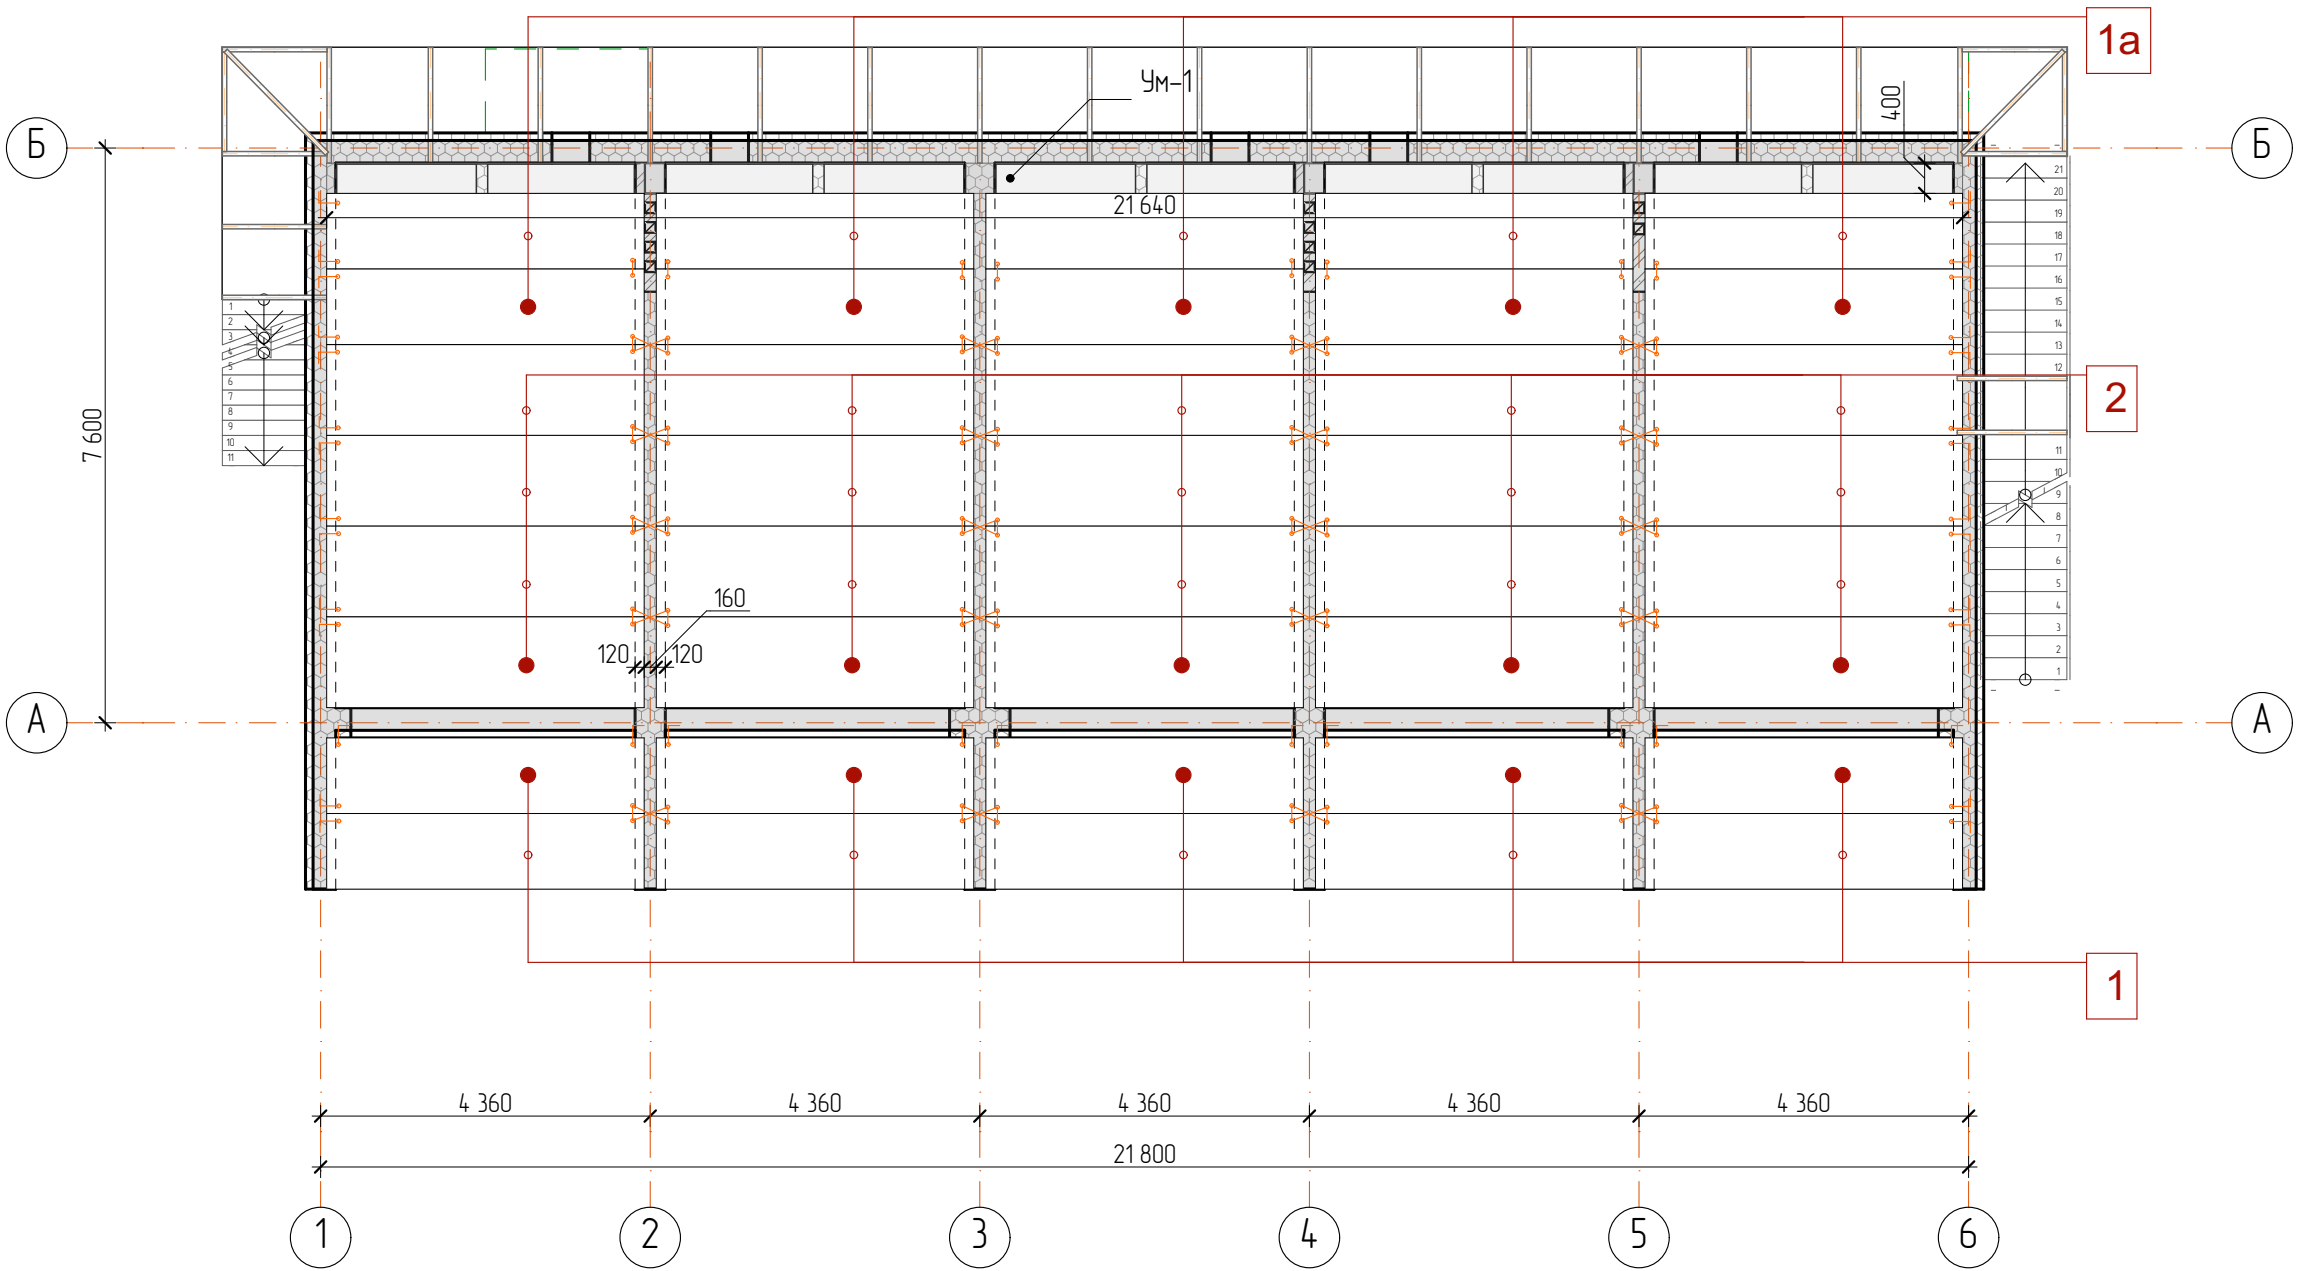


Специфікація до схеми розташування плит перекриття на відм. +2.500

Поз.	Позначення	Найменування	Кіл.	Вага, од., кг	Примітки
1	Серия 1.141-1 дополнение к в.6	ПК42-10-8	10		
1а	Серия 1.141-1 дополнение к в.6	ПК42-10-8	10		
2	Серия 1.141-1 дополнение к в.6	ПК42-12-8	20		

1. Плити монтувати по шару свіжеуложенного цементного розчину М100 товщиною 20мм
2. анкеруванням плит між собою і цегляними стінами виконати за допомогою скруток з Ø 8 А-І за монтажні петлі через одну плиту.
3. Шви між плитами зачеканити цементним розчином М100



						00-21-АБ			
						Херсонська область, Генічеський район, с. Стрілкове, вул. Чорноморська, 3			
Изм.	Колуч.	Аркуш	№Док.	Підп.	Дата	Схема розташування плит перекриття на відм. + 2500, Специфікація до схеми розташування плит перекриття на відм. +2500	Стадія	Аркуш	Аркушів
ГАП		Каменєв І.І.			2021		Р	14	
Розроб.		Каменєв І.І.			2021				
Перевір					2021				
Норм.Контр.					2021				

Погоджено:			
Інв. N подл.	Підпис і дата	Напоминість інв. N	

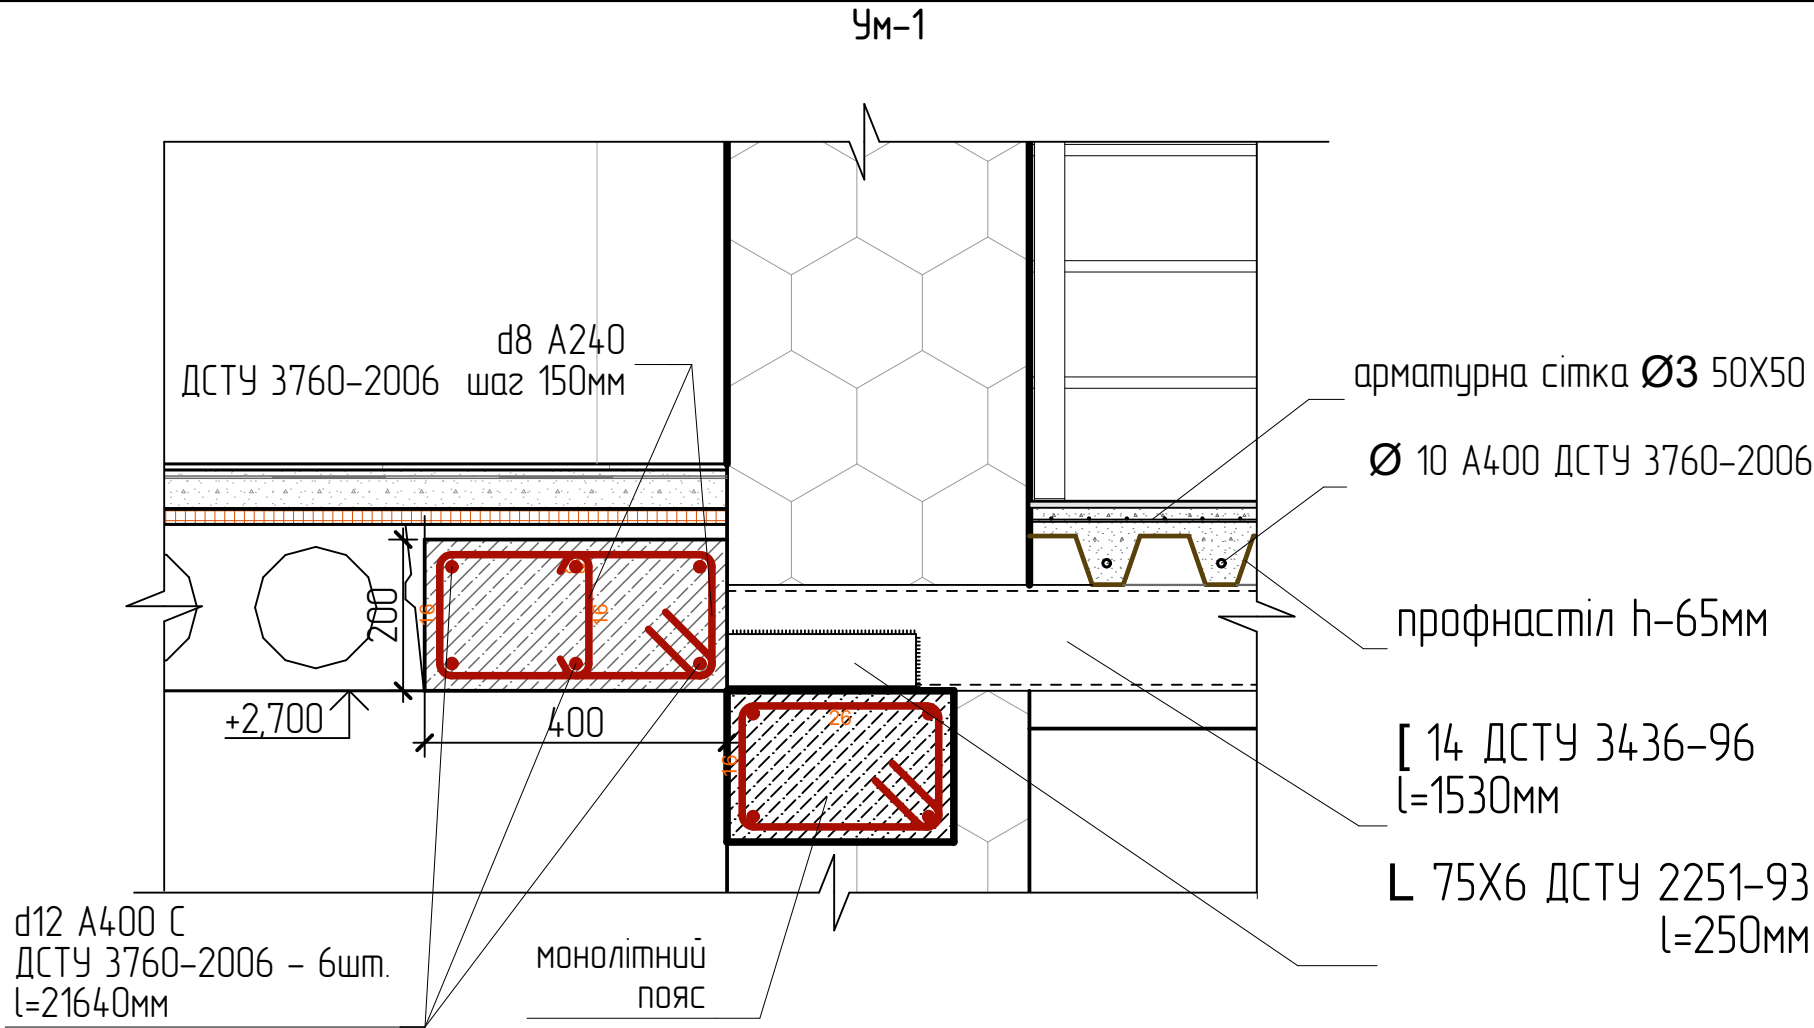

						00-21-АБ			
						Херсонська область, Генічеський район, с. Стрілкове, вул. Чорноморська, 3			
Изм.	Колуч.	Аркуш	№Док.	Підп.	Дата				
ГАП		Каменєв І.І.			2021	Стадія	Аркуш	Аркушів	
Розроб.		Каменєв І.І.			2021		Р	15	
Перевір					2021				
Норм.Контр.					2021	Ум-1			

Схема розташування монолітного поясу на відм. низу +5.550

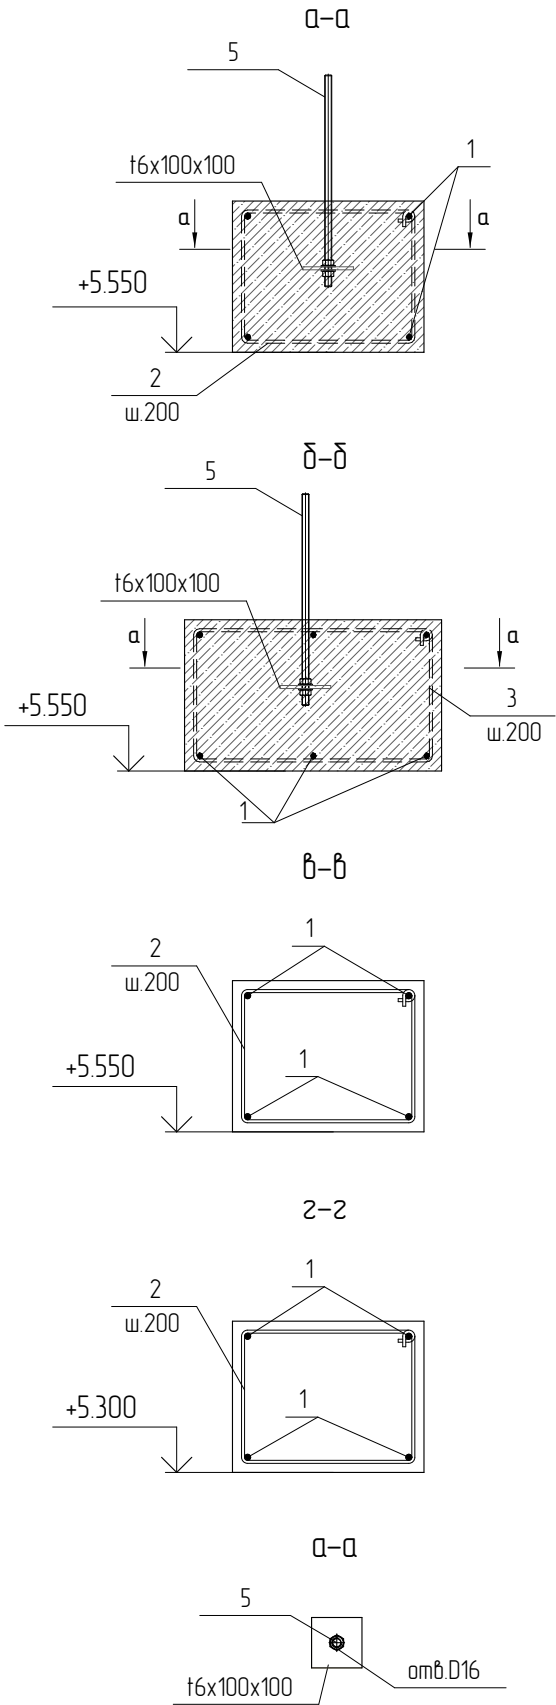
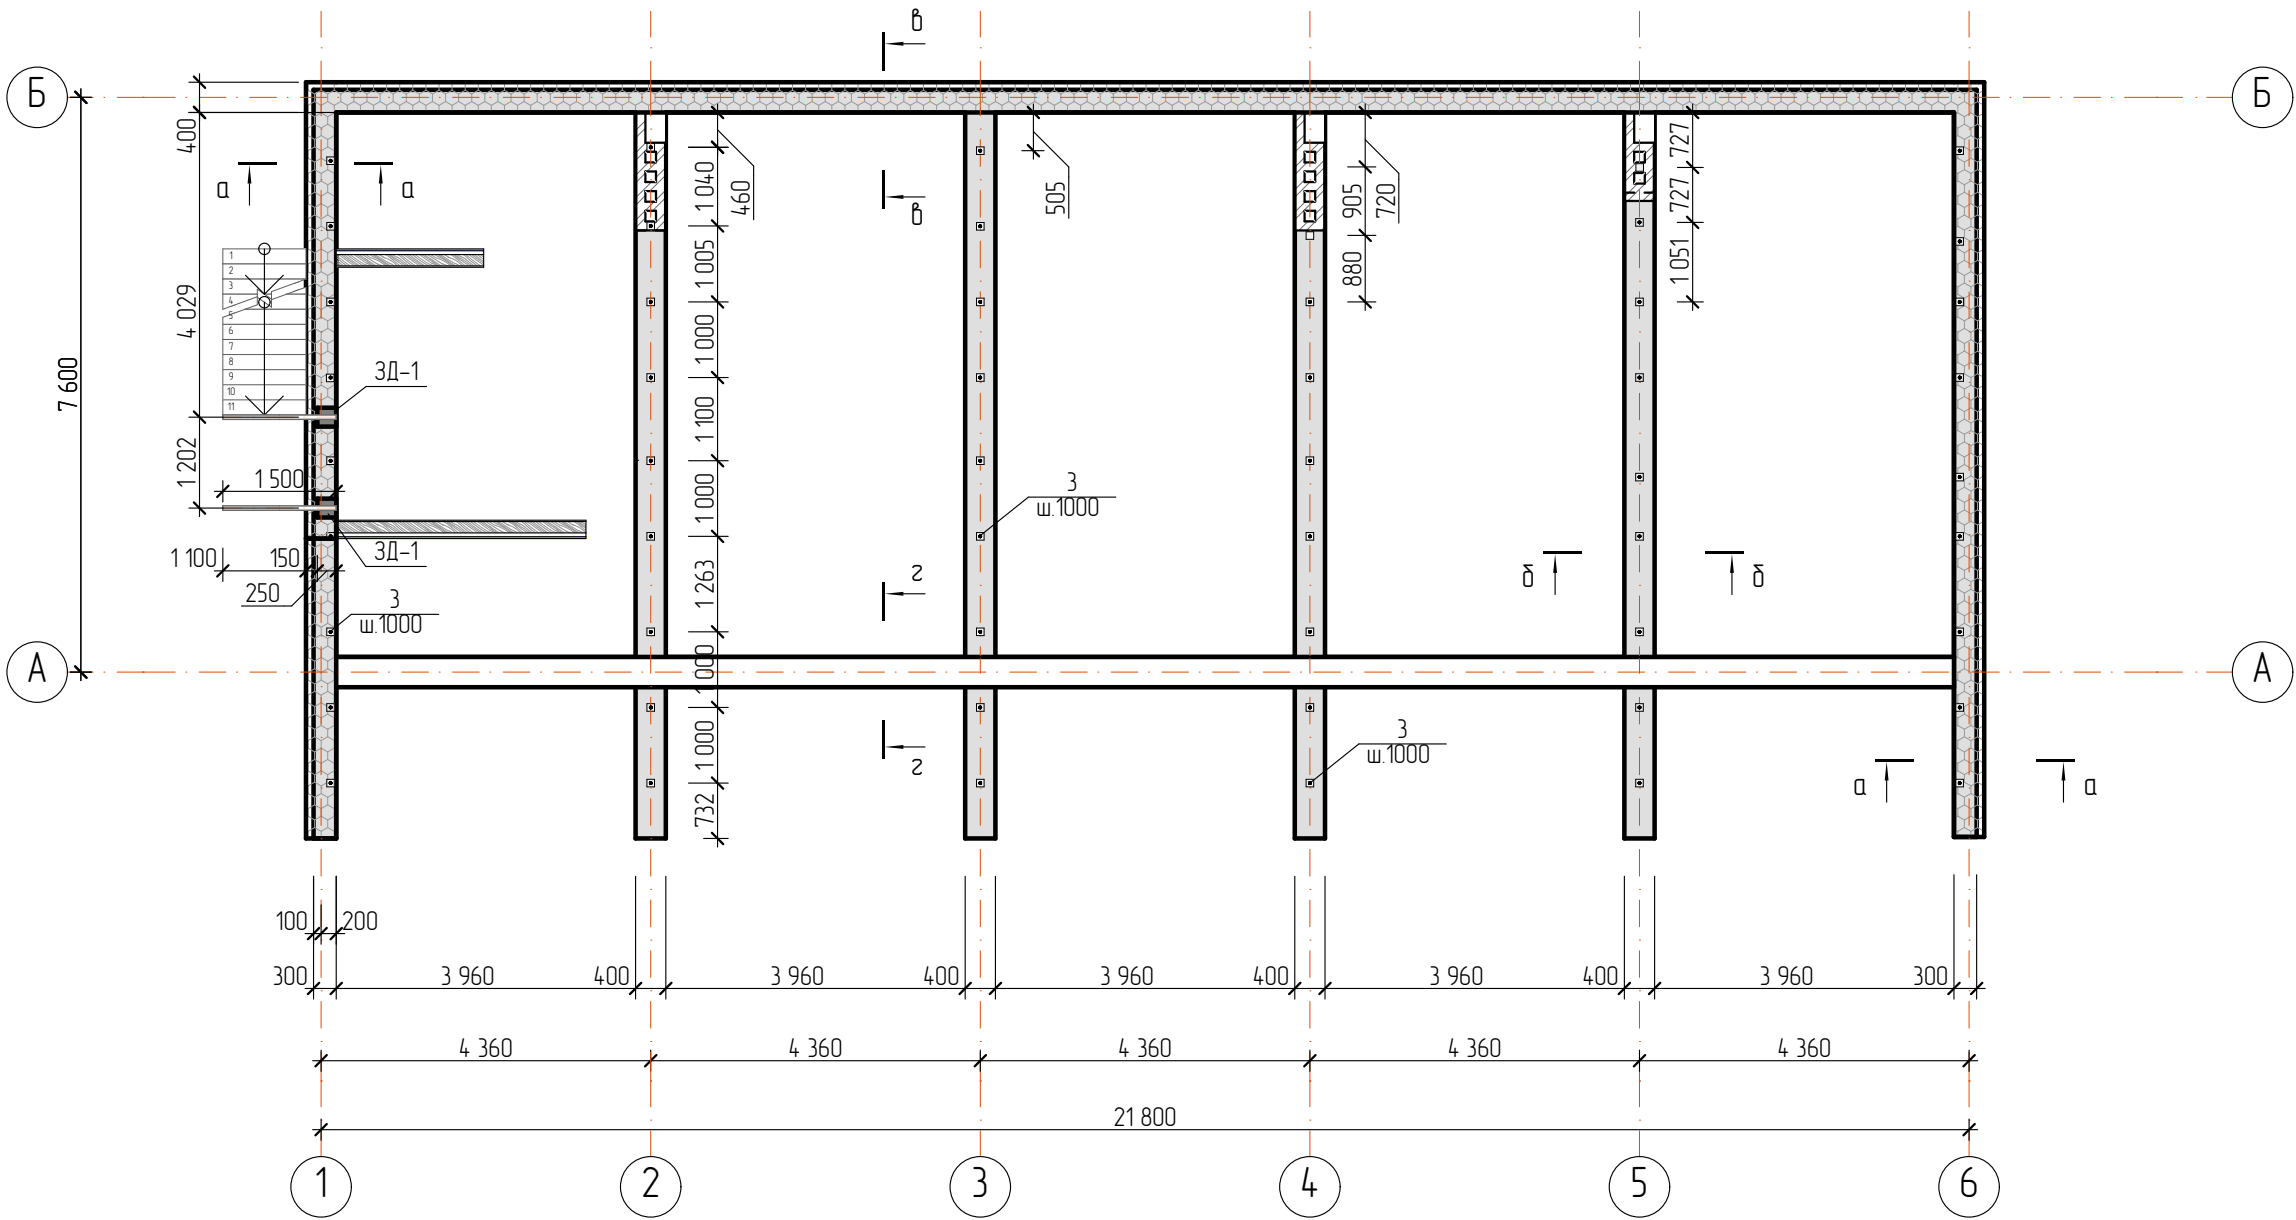


Специфікація армування монолітного поясу на відм. низу +5.550

Поз.	Позначення	Найменування	Кіл. п.м.	Маса, од., кг	Примітка
Деталі					
1		D12A400C ДСТУ 3760:2006	481	0,888	
2*		D8A240C ДСТУ 3760:2006	266	0,395	
3*		D8A240C ДСТУ 3760:2006	212	0,395	
4*		D8A240C ДСТУ 3760:2006			
5	ГОСТ 22032-76	Шпилька M14x420, ДСТУ 4484:2005 см3кп2	54		
	ДСТУ 8540:2015	t6x100x100, ДСТУ 4484:2005 см3кп2	54		
Матеріали					
		Бетон C16/20, F150 ,м3			

						00-21-АБ			
						Херсонська область, Генічеський район, с. Стрілкове, вул. Чорноморська, 3			
Изм.	Колуч	Аркуш	№Док.	Підп.	Дата	Схема розташування монолітного поясу на відм. низу +5.550	Стадія	Аркуш	Аркушів
ГАП		Каменєв І.І.			2021		Р	16	
Розроб.		Каменєв І.І.			2021				
Перевір					2021				
Норм.Контр.					2021				

Схема розташування мауерлата, балок перекриття на відм. +5.750

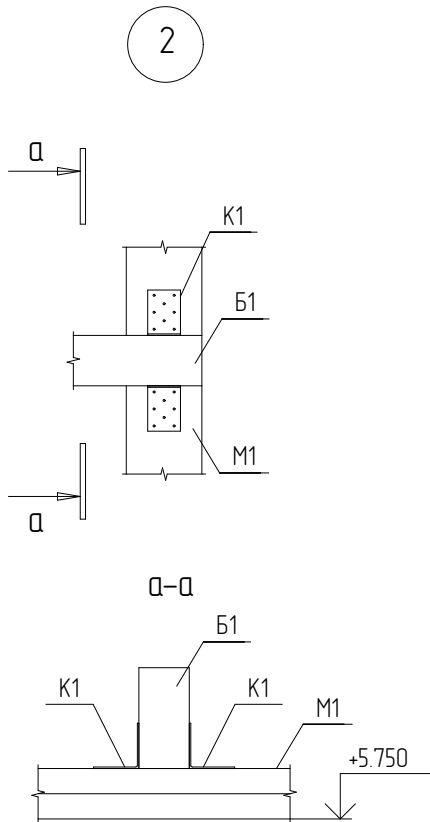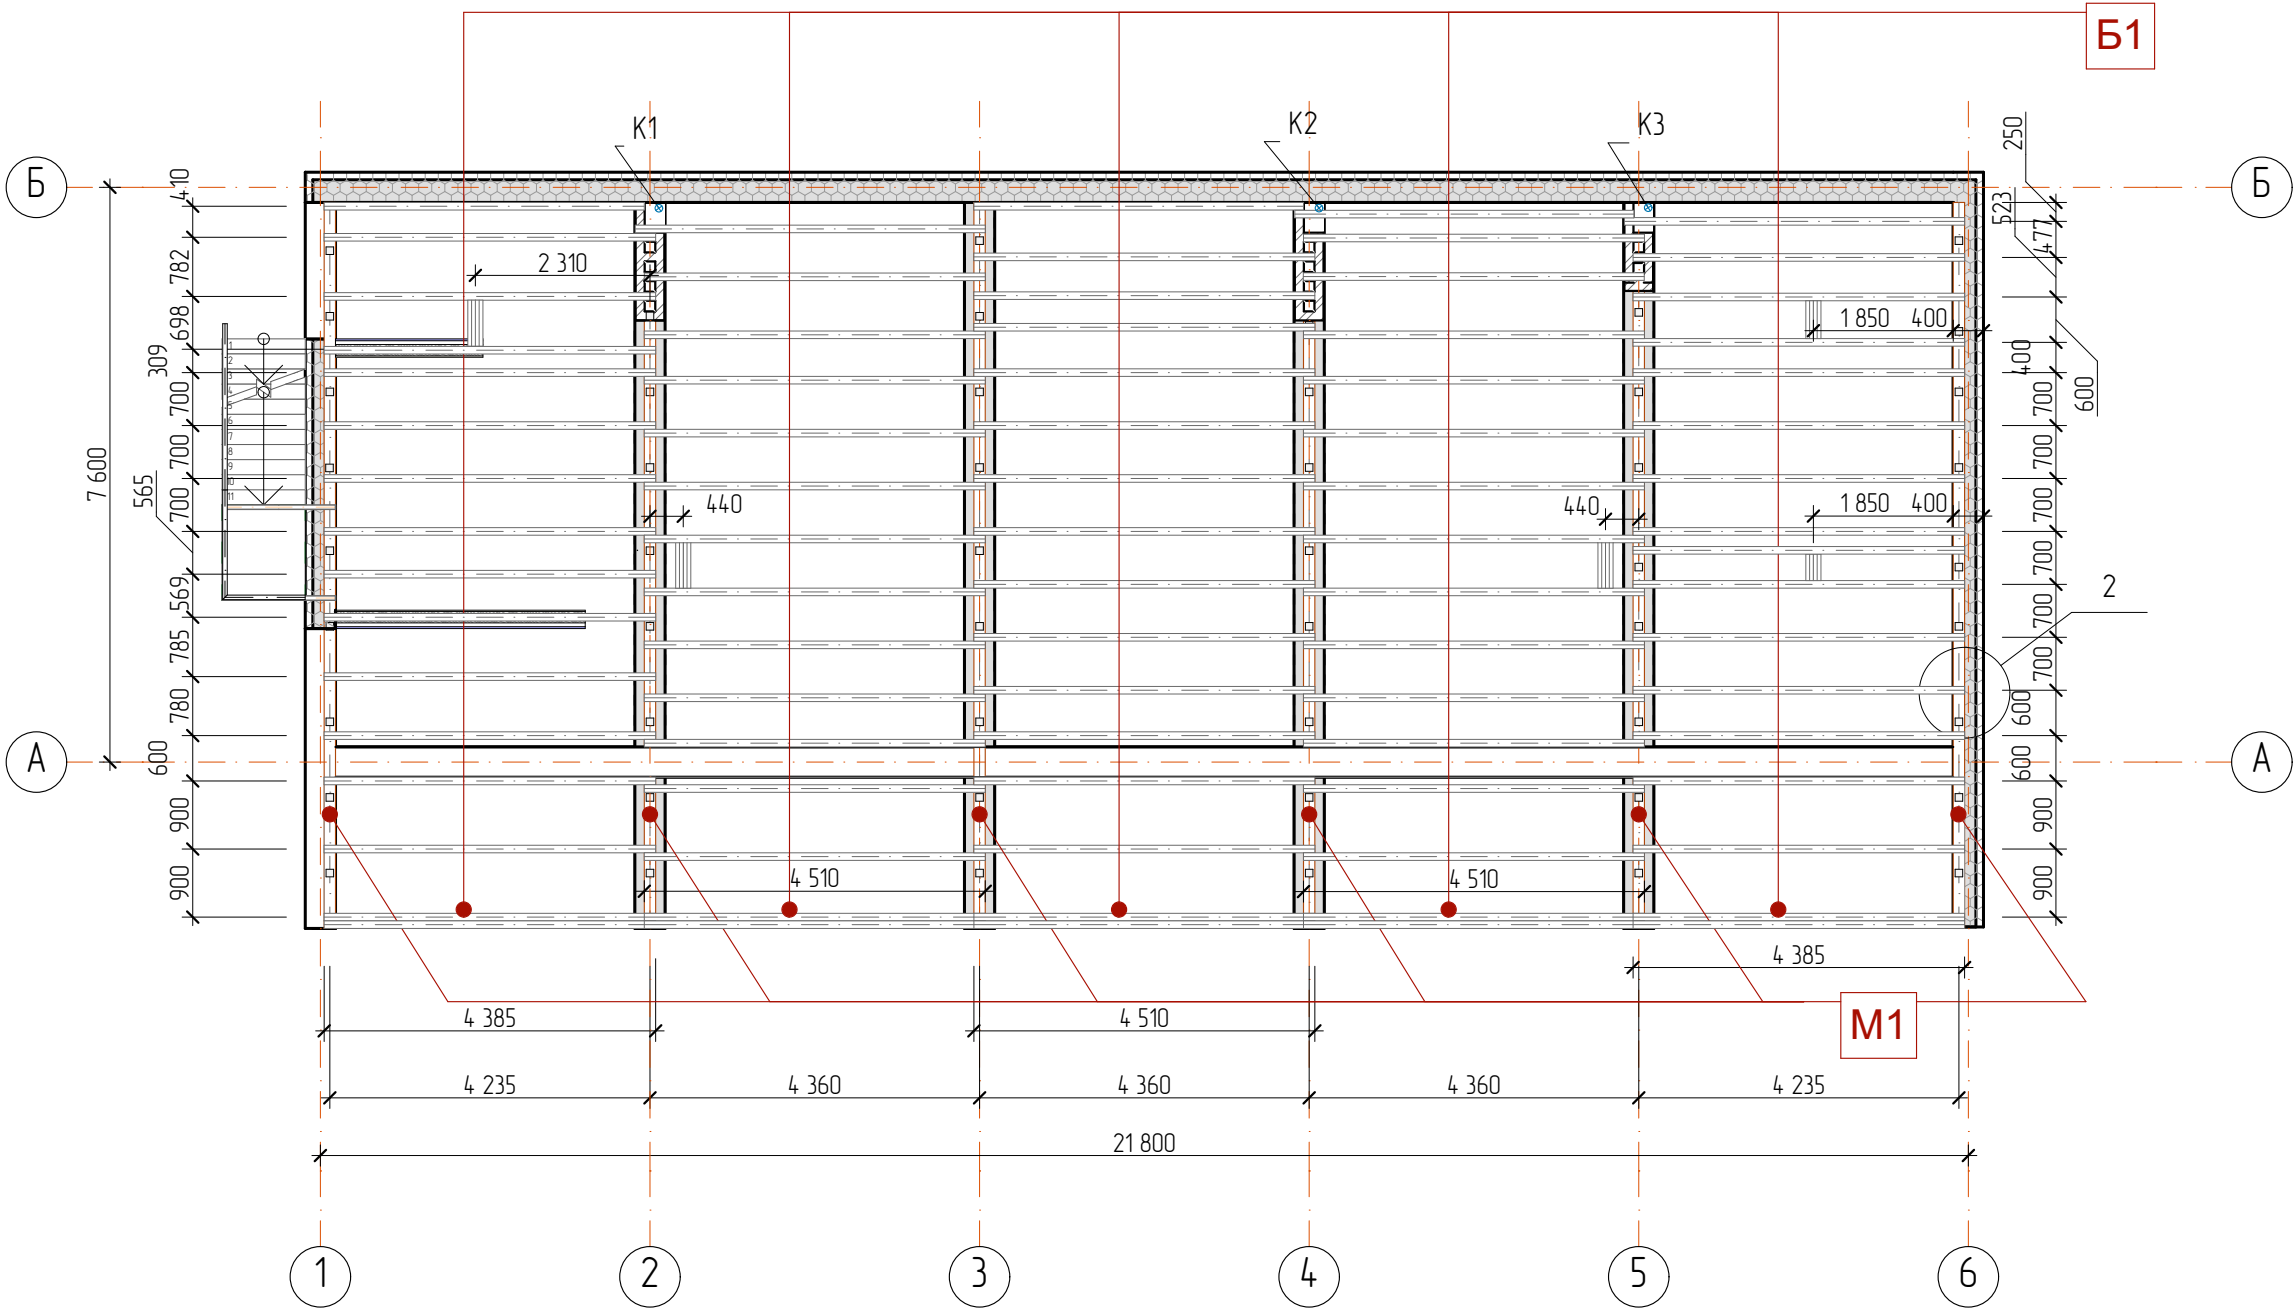


Специфікація до схеми розташування мауерлата, балок перекриття

Поз.	Позначення	Найменування	Кіл.	Об'єм	Примітка
M1	ДСТУ EN 336:2003	Мауерлат 150 x h50мм	6	0,39	
B1	ДСТУ EN 336:2003	Балка брус 100x h200мм	90	7,29	
				7,68 м³	

00-21-АБ					
Херсонська область, Генічеський район, с. Стрілкове, вул. Чорноморська, 3					
Изм.	Колуч	Аркуш	№Док.	Підп.	Дата
ГАП		Каменєв І.Л.			2021
Розроб.		Каменєв І.Л.			2021
Перевір					2021
Норм.Контр.					2021
Схема розташування мауерлата, балок перекриття на відм. +5.750, Специфікація до схеми розташування мауерлата, балок перекриття					
				Стадія	Аркуш
				Р	17
				Аркушів	


Схема розташування крокв

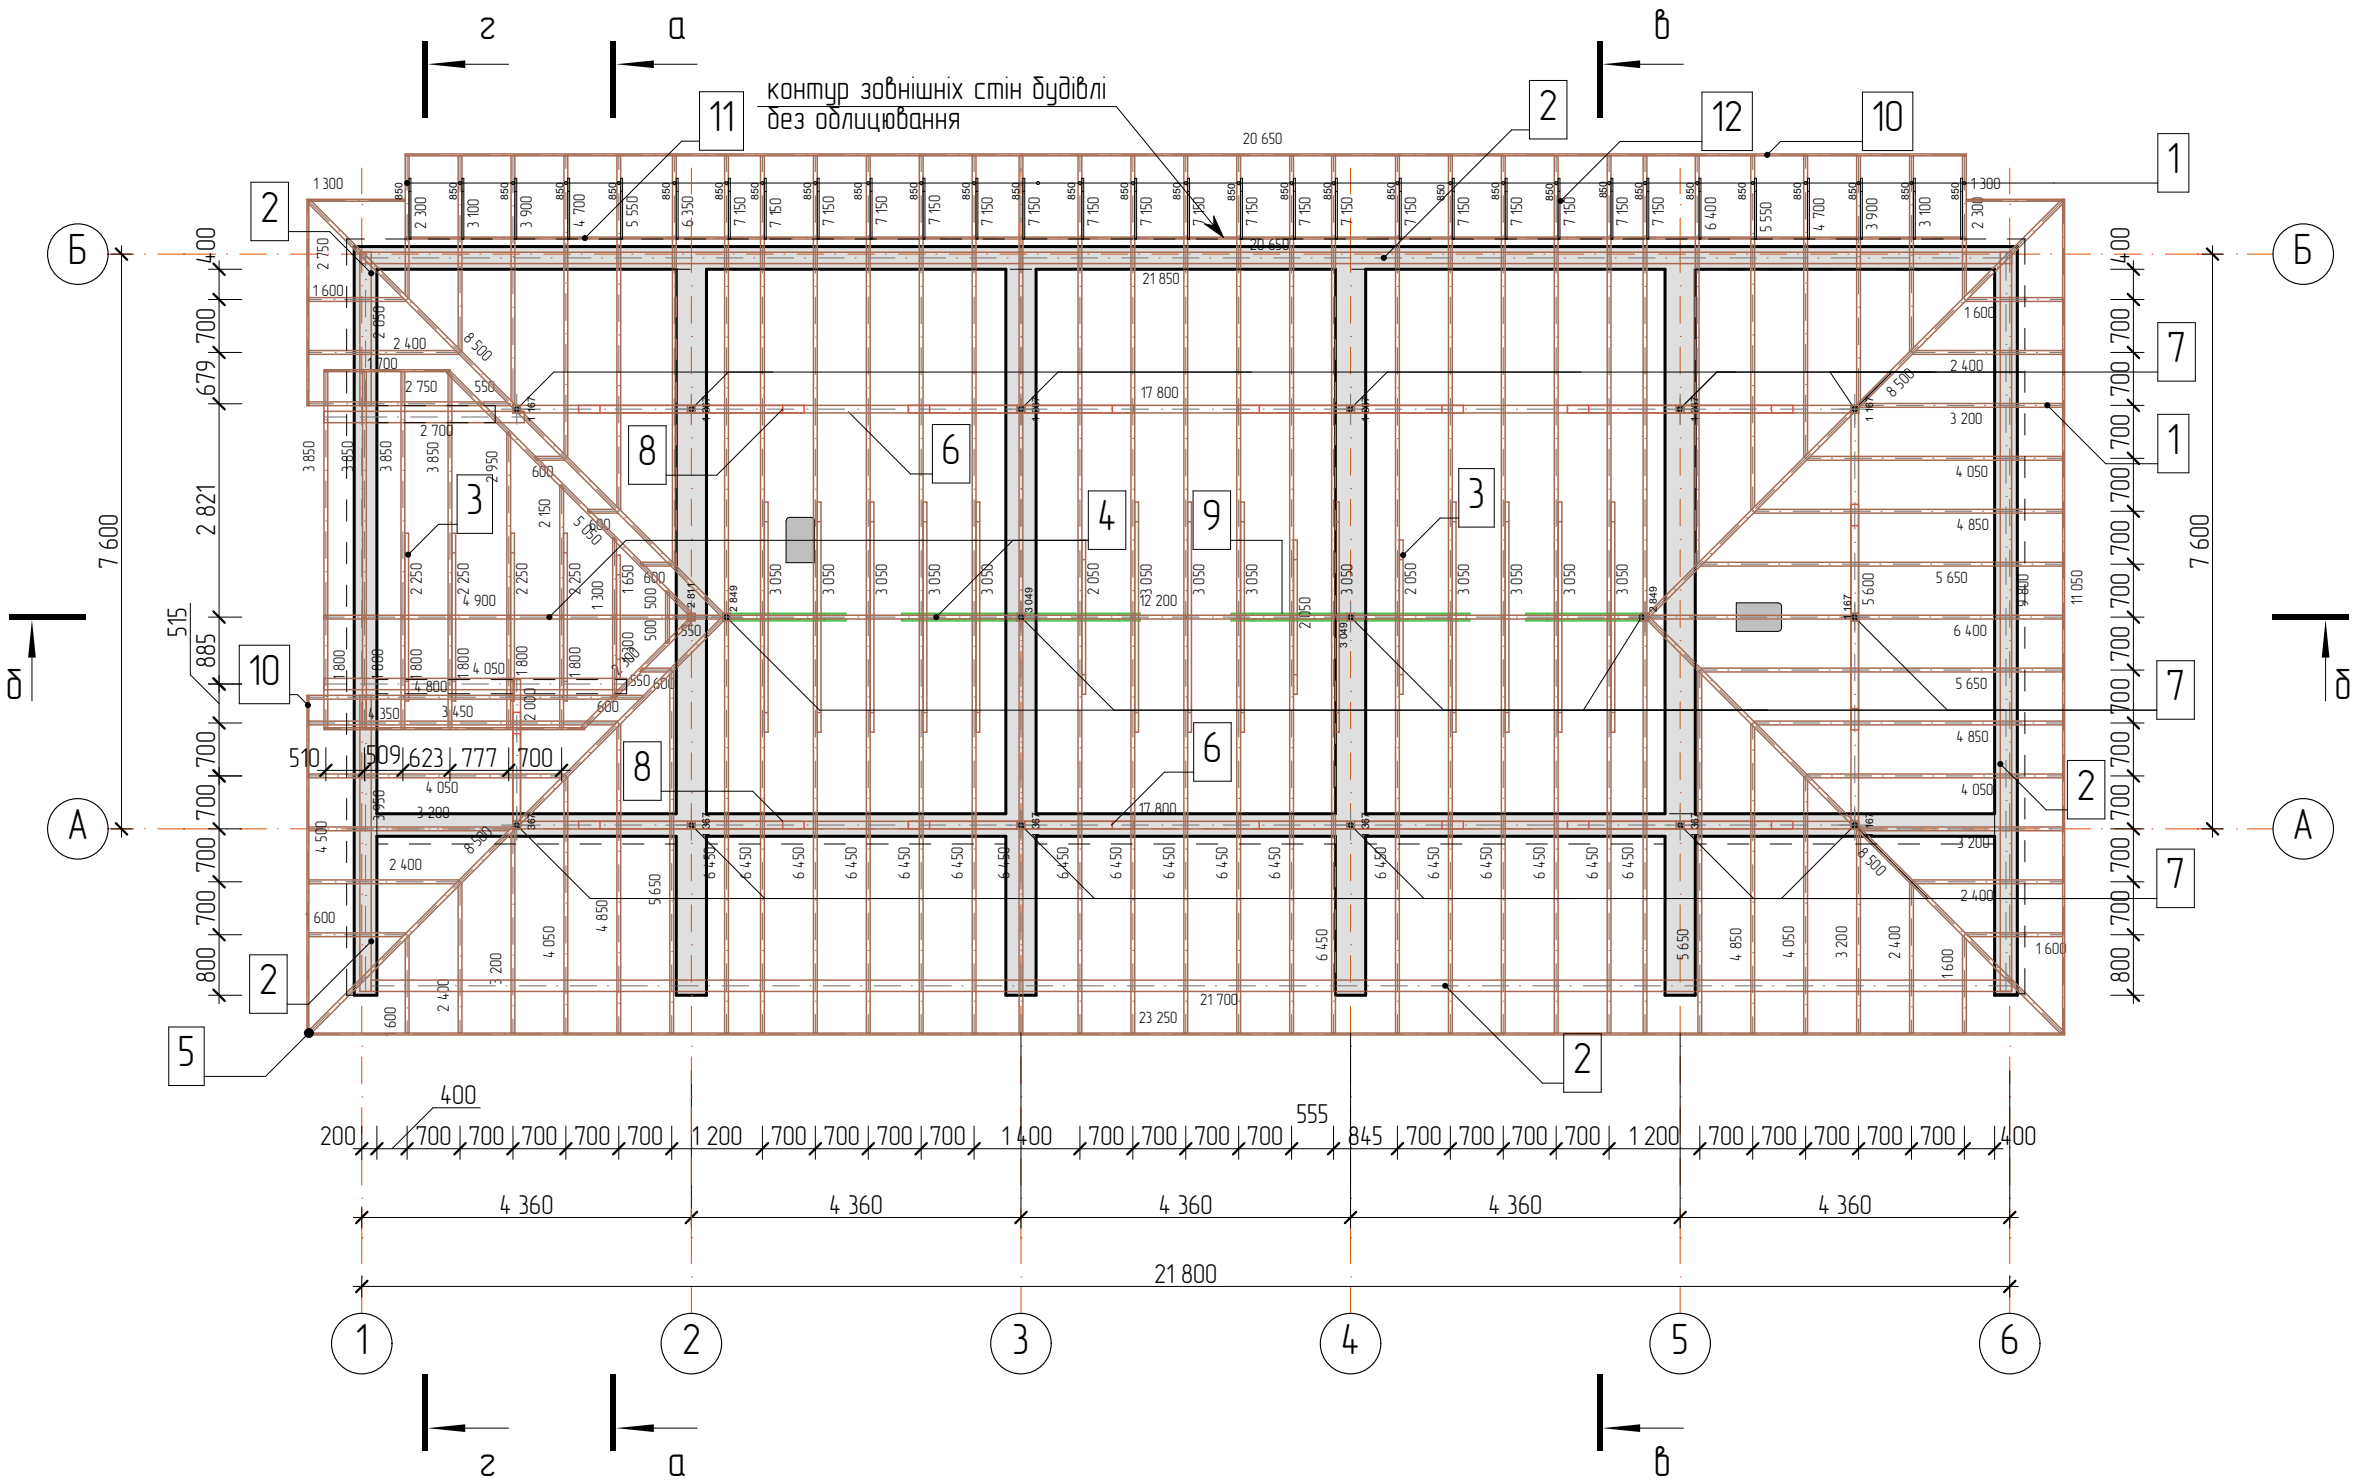

						00-21-АБ			
						Херсонська область, Генічеський район, с. Стрілкове, вул. Чорномарська, 3			
Изм.	Колуч.	Аркуш	№Док.	Підп.	Дата				
ГАП		Каменєв І.Л.			2021	Стадія		Аркуш	Аркушів
Розроб.		Каменєв І.Л.			2021	Р		18	
Перевір					2021				
Норм.Контр.					2021	Схема розташування крокв			

1. Дерев'яні елементи виконати з пиляного лісу хвойних порід II-III категорії з вологістю не більше 20%.
2. Дерев'яні елементи дотичні з бетоном антисептувати 2% розчином фтористого натрію і відокремити від вище – зазначених матеріалів прокладками з 2-х шарів "лінохрома".
- Усі дерев'яні елементи даху обробити антисептиком з подальшим покриттям вогнезахисним складом (с барвником) за 2 рази.
3. Цвяхи для кріплення елементів застосовувати дротяні по ГОСТ 4028-63 діаметром 4-5 мм.
4. Розміри всіх елементів покрівлі уточнювати за місцем
5. Кладку фронтонів вести після встановлення крокв.
6. Огородження покрівлі згідно з ДСТУ Б В. 2.6-49:2008 умовно не показано.



3D-Схема розташування крокв

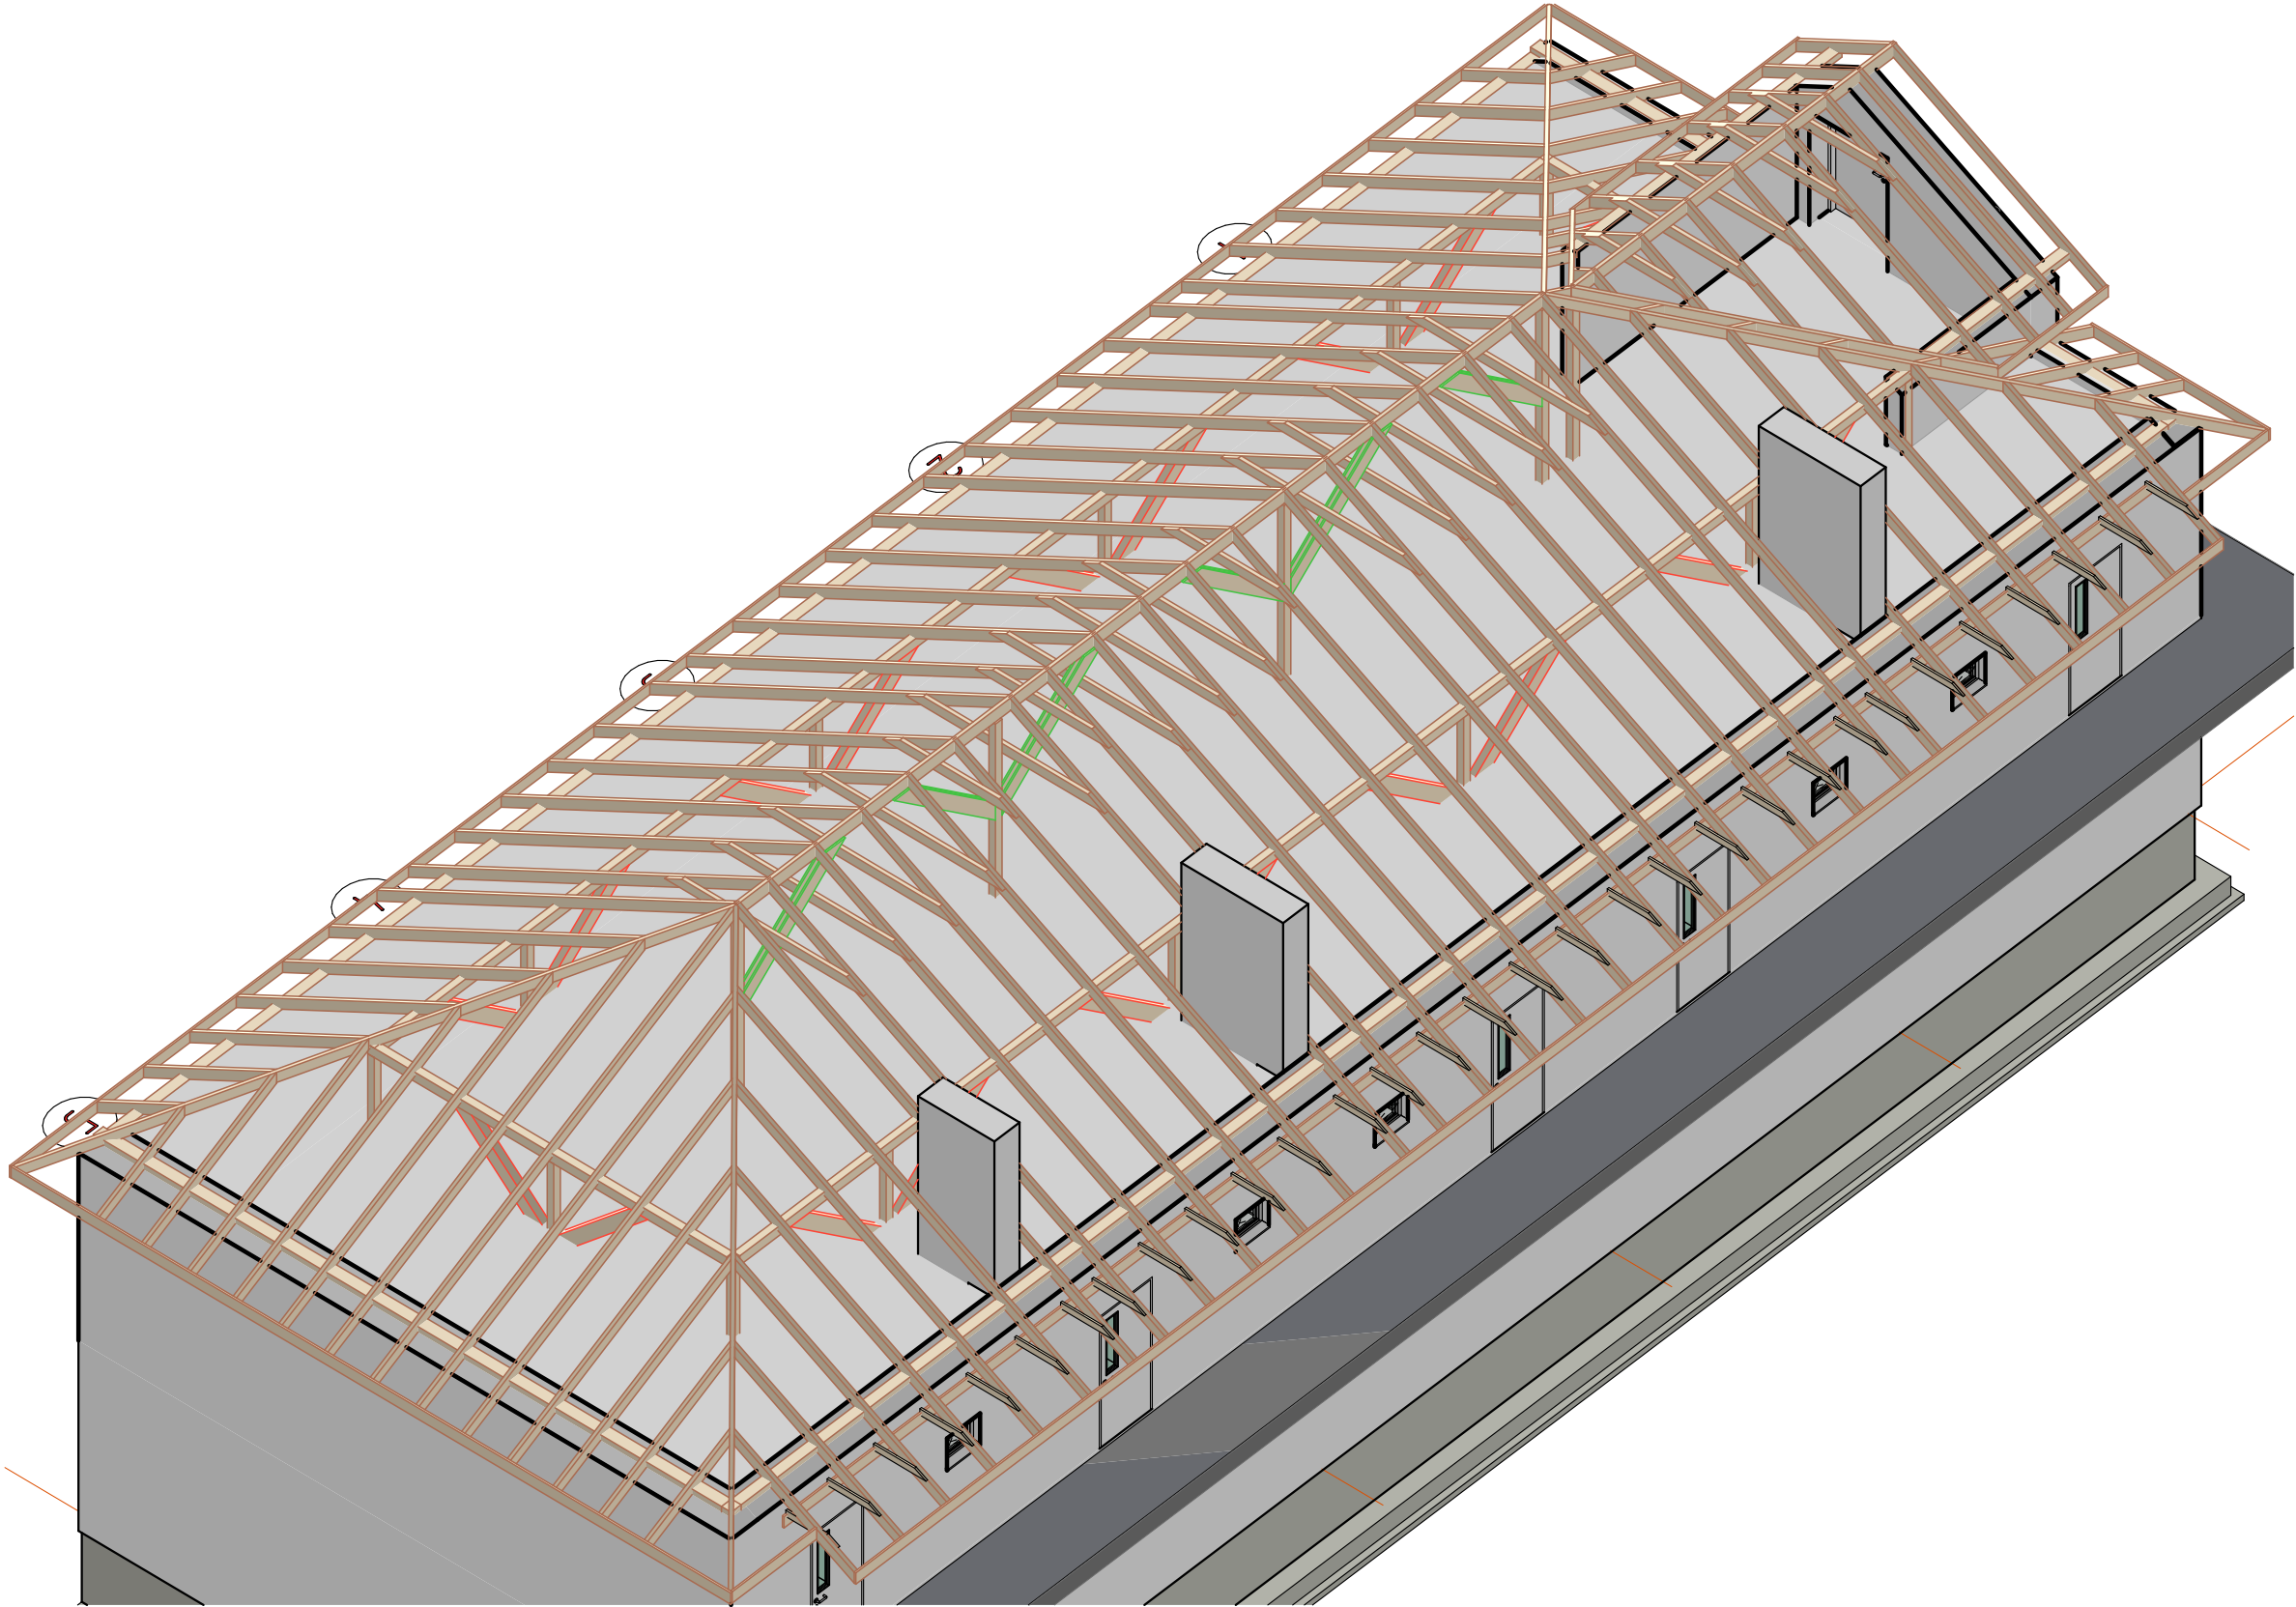

Погоджено:			
Напомість №8 N			
Підпис і дата			
№8 N подл.			

						00-21-АБ				
						Херсонська область, Генічеський район, с. Стрілкове, вул. Чорноморська, 3				
Изм.	Колуч.	Аркуш	№Док.	Підп.	Дата		Стадія	Аркуш	Аркушів	
ГАП		Каменєв І.І.		2021	Р		19			
Розроб.		Каменєв І.І.		2021						
Перевір				2021						
Норм.Контр.				2021	3D-Схема розташування кроків					

Погоджено:					
Напомигання №8 N					
Підпис і дата					
Інв. N подл.					

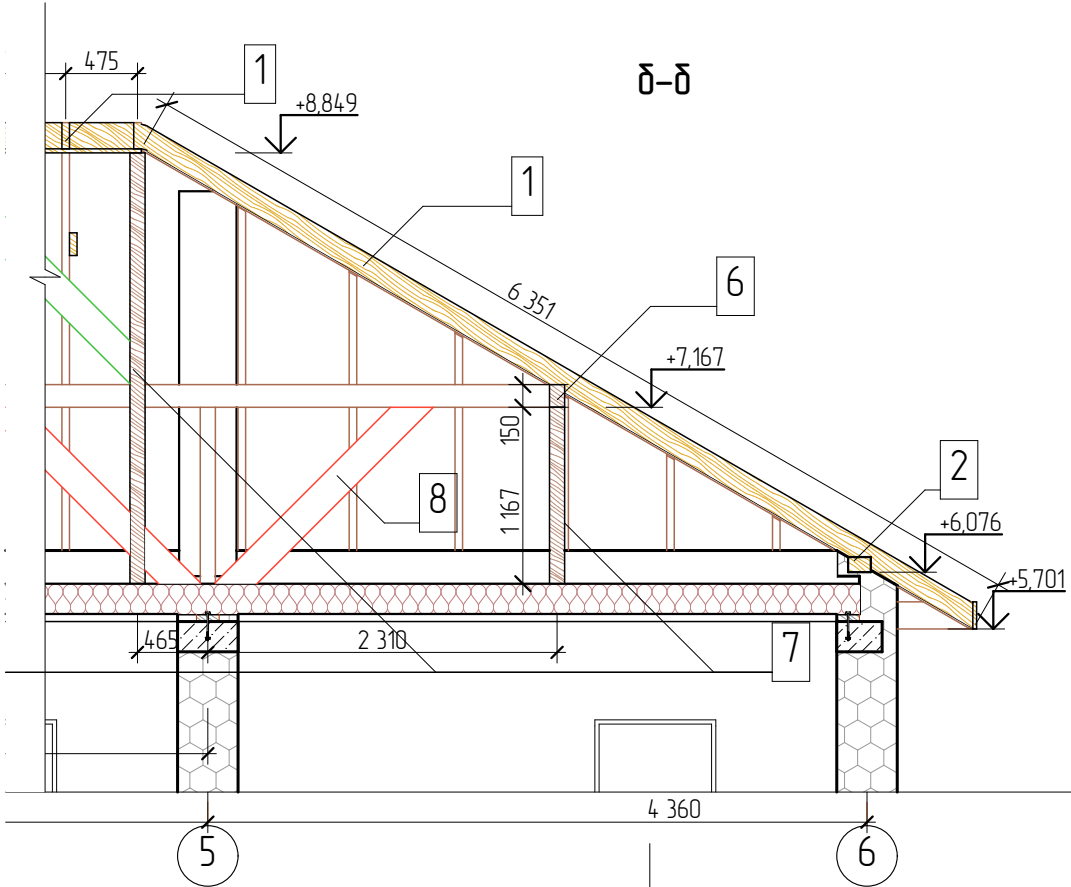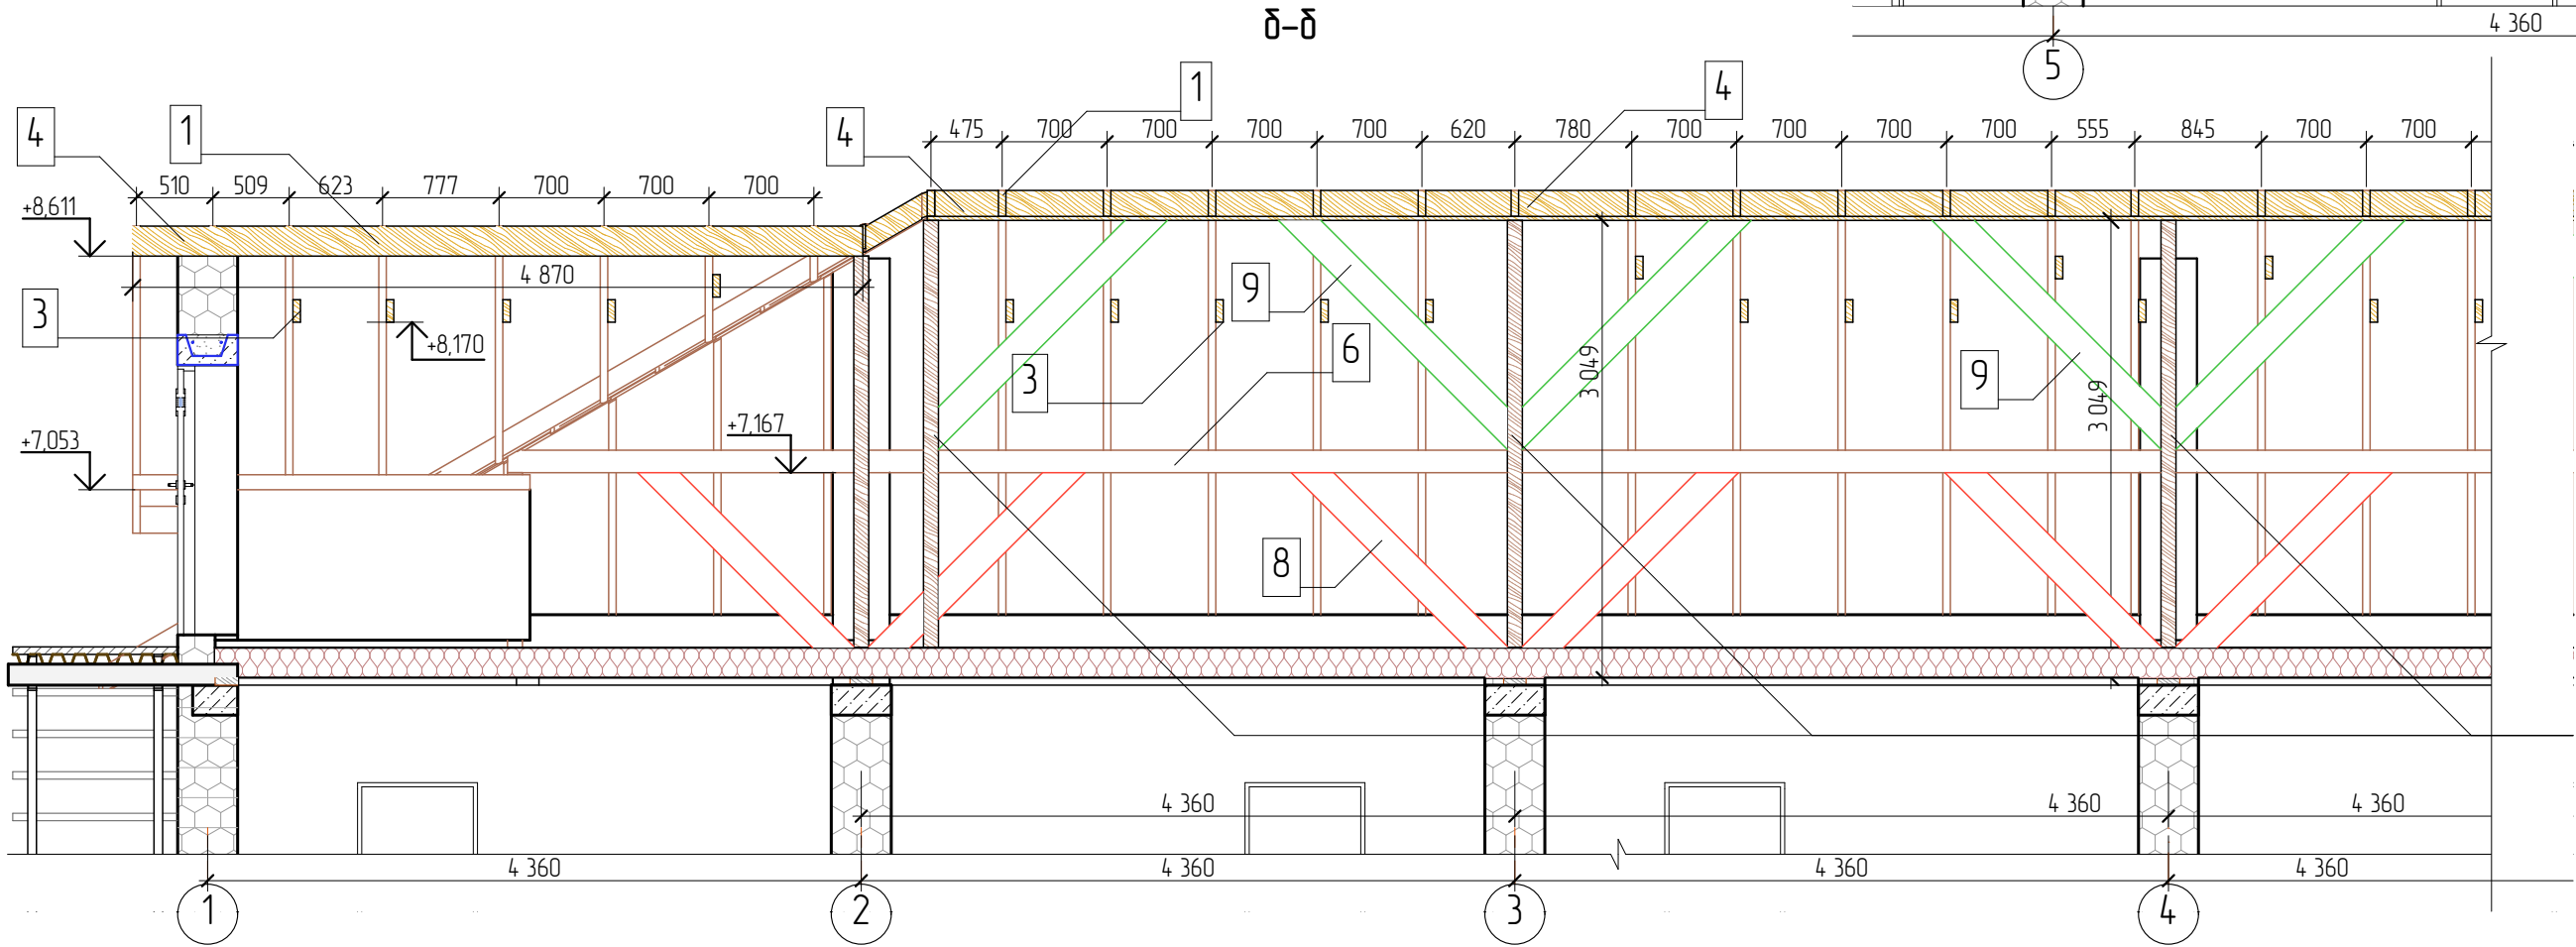

						00-21-АБ			
						Херсонська область, Генічеський район, с. Стрілкове, вул. Чорноморська, 3			
Изм.	Колуч	Аркуш	№Док.	Підп.	Дата		Стадія	Аркуш	Аркушів
ГАП		Каменєв І.І.			2021		Р	20	
Розроб.		Каменєв І.І.			2021				
Перевір					2021				
Норм.Контр.					2021	δ-δ			

Продужено:

00-21-AB



Херсонська область, Генічеський район, с. Стрілкове, вул. Чорноморська, 3

a-a, b-b


Погоджено:			
Напоминість №Д. Н			
Підпис і дата			
Інв. N подл.			

Специфікація до схем розташування мауерлата, крокв, стійок

Поз.	Позначення	Найменування	Кіл.	Об'єм	Примітка
1	ДСТУ EN 336:2003	Кроква друс 150х50мм	108	3,40	
10	ДСТУ EN 336:2003	Лобова дошка друс 200х25мм	9	0,32	
11	ДСТУ EN 336:2003	Дошка 150х25мм	1	0,09	
12	ДСТУ EN 336:2003	Дошка підпірна 150х25мм	31	0,00	
2	ДСТУ EN 336:2003	Мауерлат друс 100х150мм	7	1,00	
3	ДСТУ EN 336:2003	Затяжка друс 100х50мм	21	0,34	
4	ДСТУ EN 336:2003	Коньковий прогін друс 200х50мм	2	0,17	
5	ДСТУ EN 336:2003	Наражнік 2х200х50мм	6	0,30	
6	ДСТУ EN 336:2003	Прогін друс 150х100мм	4	0,65	
7	ДСТУ EN 336:2003	Стійка друс 100х100мм	18	0,28	
8	---	Підкіс друс 2Х50х150мм	16	0,64	
9	---	Підкіс друс 2Х25х150мм	10	0,10	
				7,29 м³	

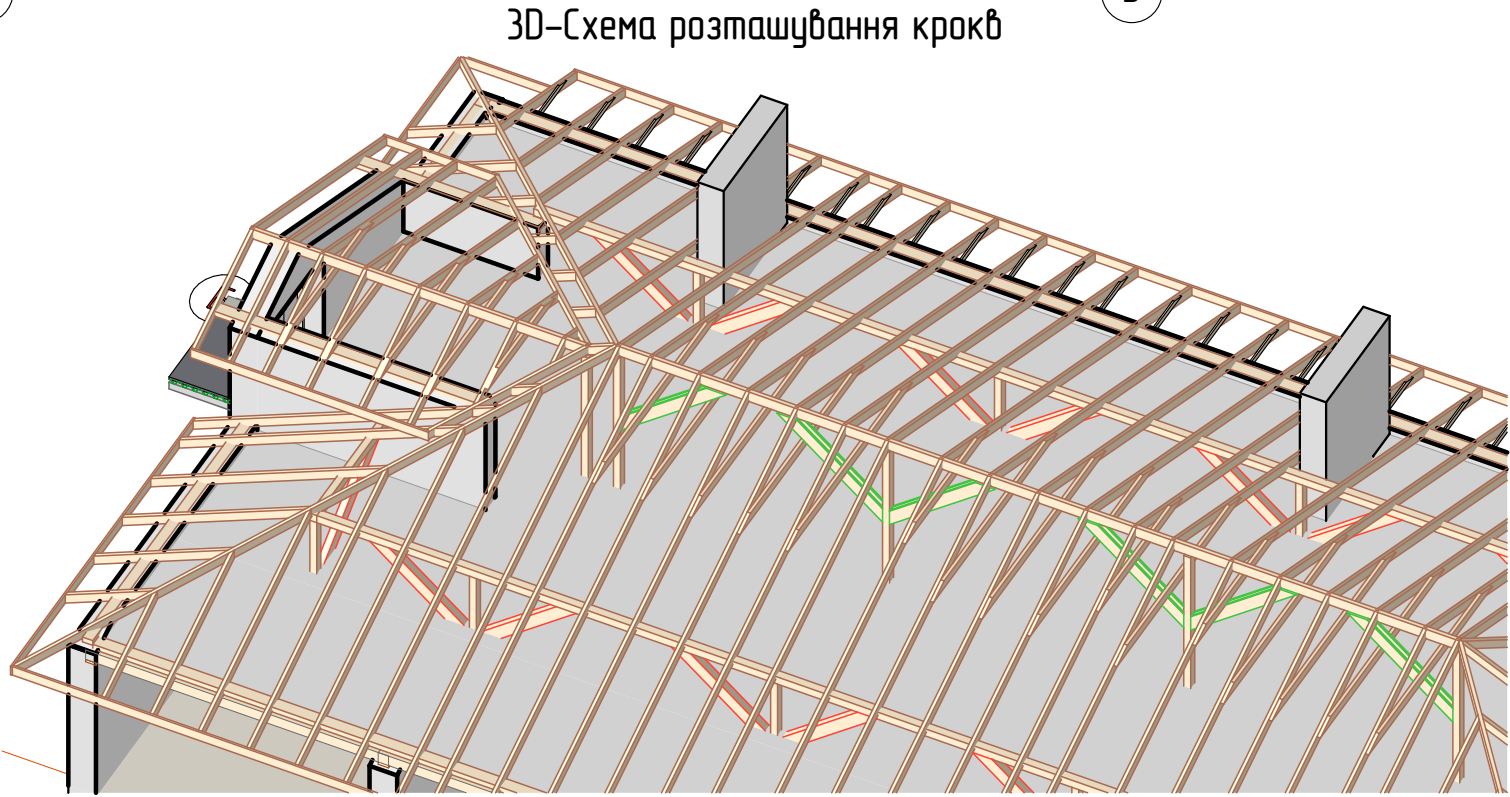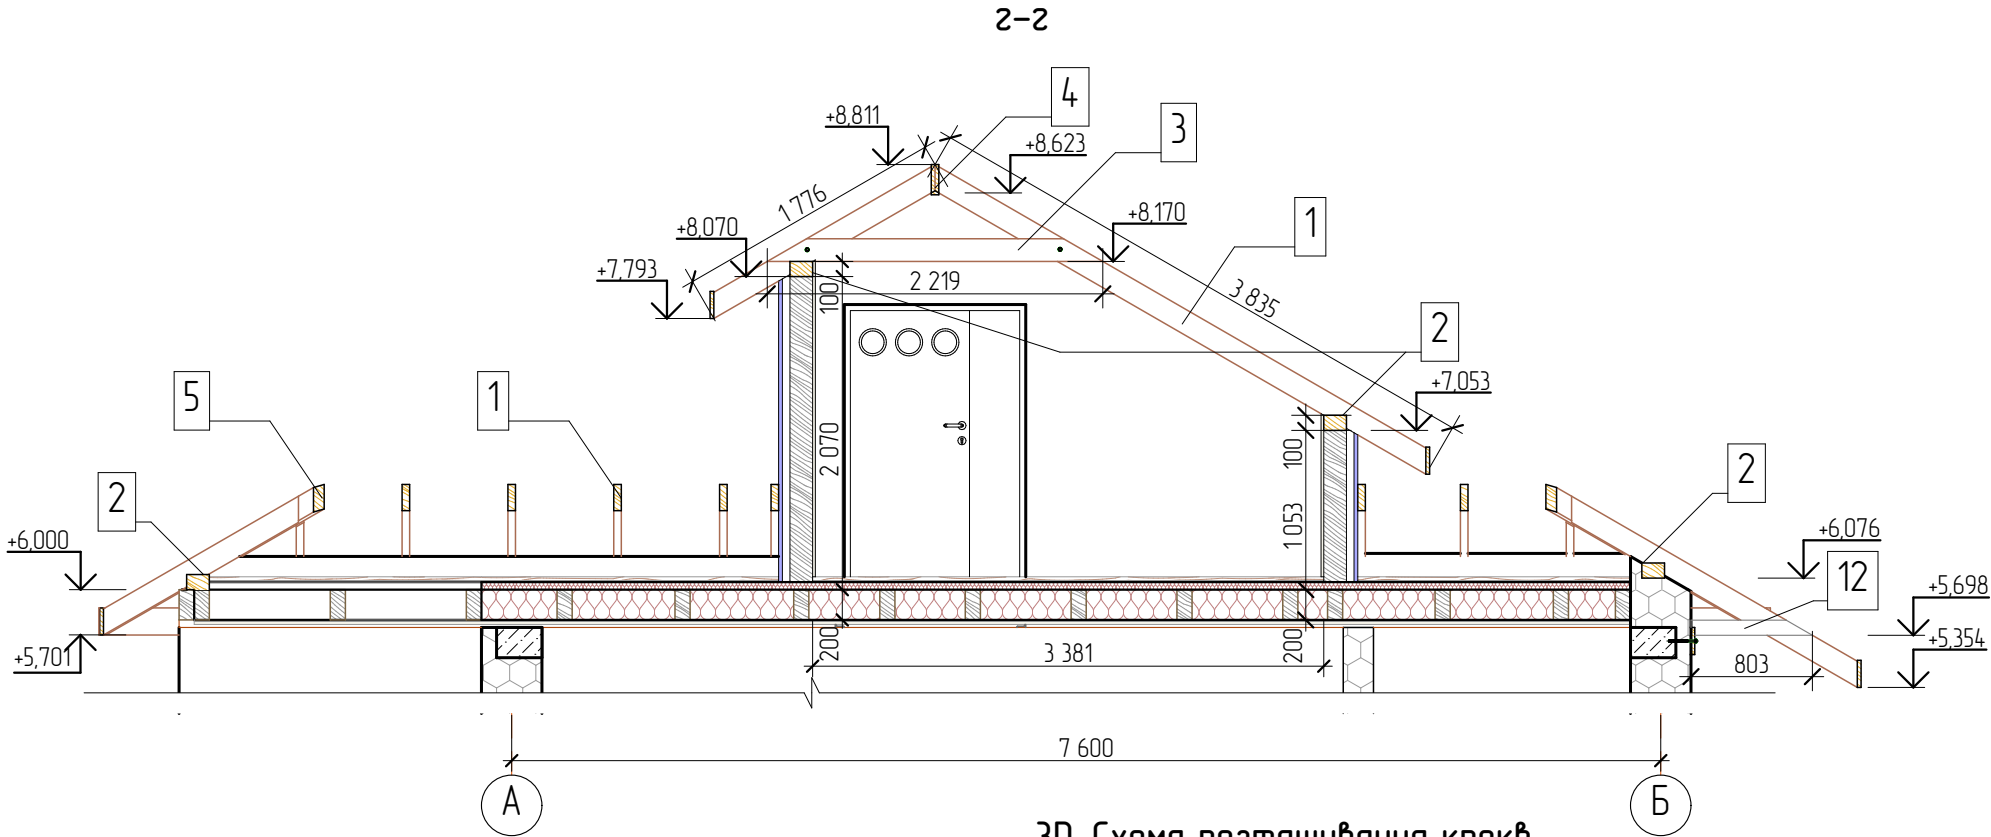

						00-21-АБ			
						Херсонська область, Генічеський район, с. Стрілкове, вул. Чорноморська, 3			
Изм.	Колуч	Аркуш	№Док.	Підп.	Дата	2-2, 3D-Схема розташування крокв, а-а, Специфікація до схем розташування мауерлата, крокв, стійок	Стадія	Аркуш	Аркушів
ГАП		Каменев І.І.			2021		Р	22	
Розроб.		Каменев І.І.			2021				
Перевір					2021				
Норм.Контр.					2021				

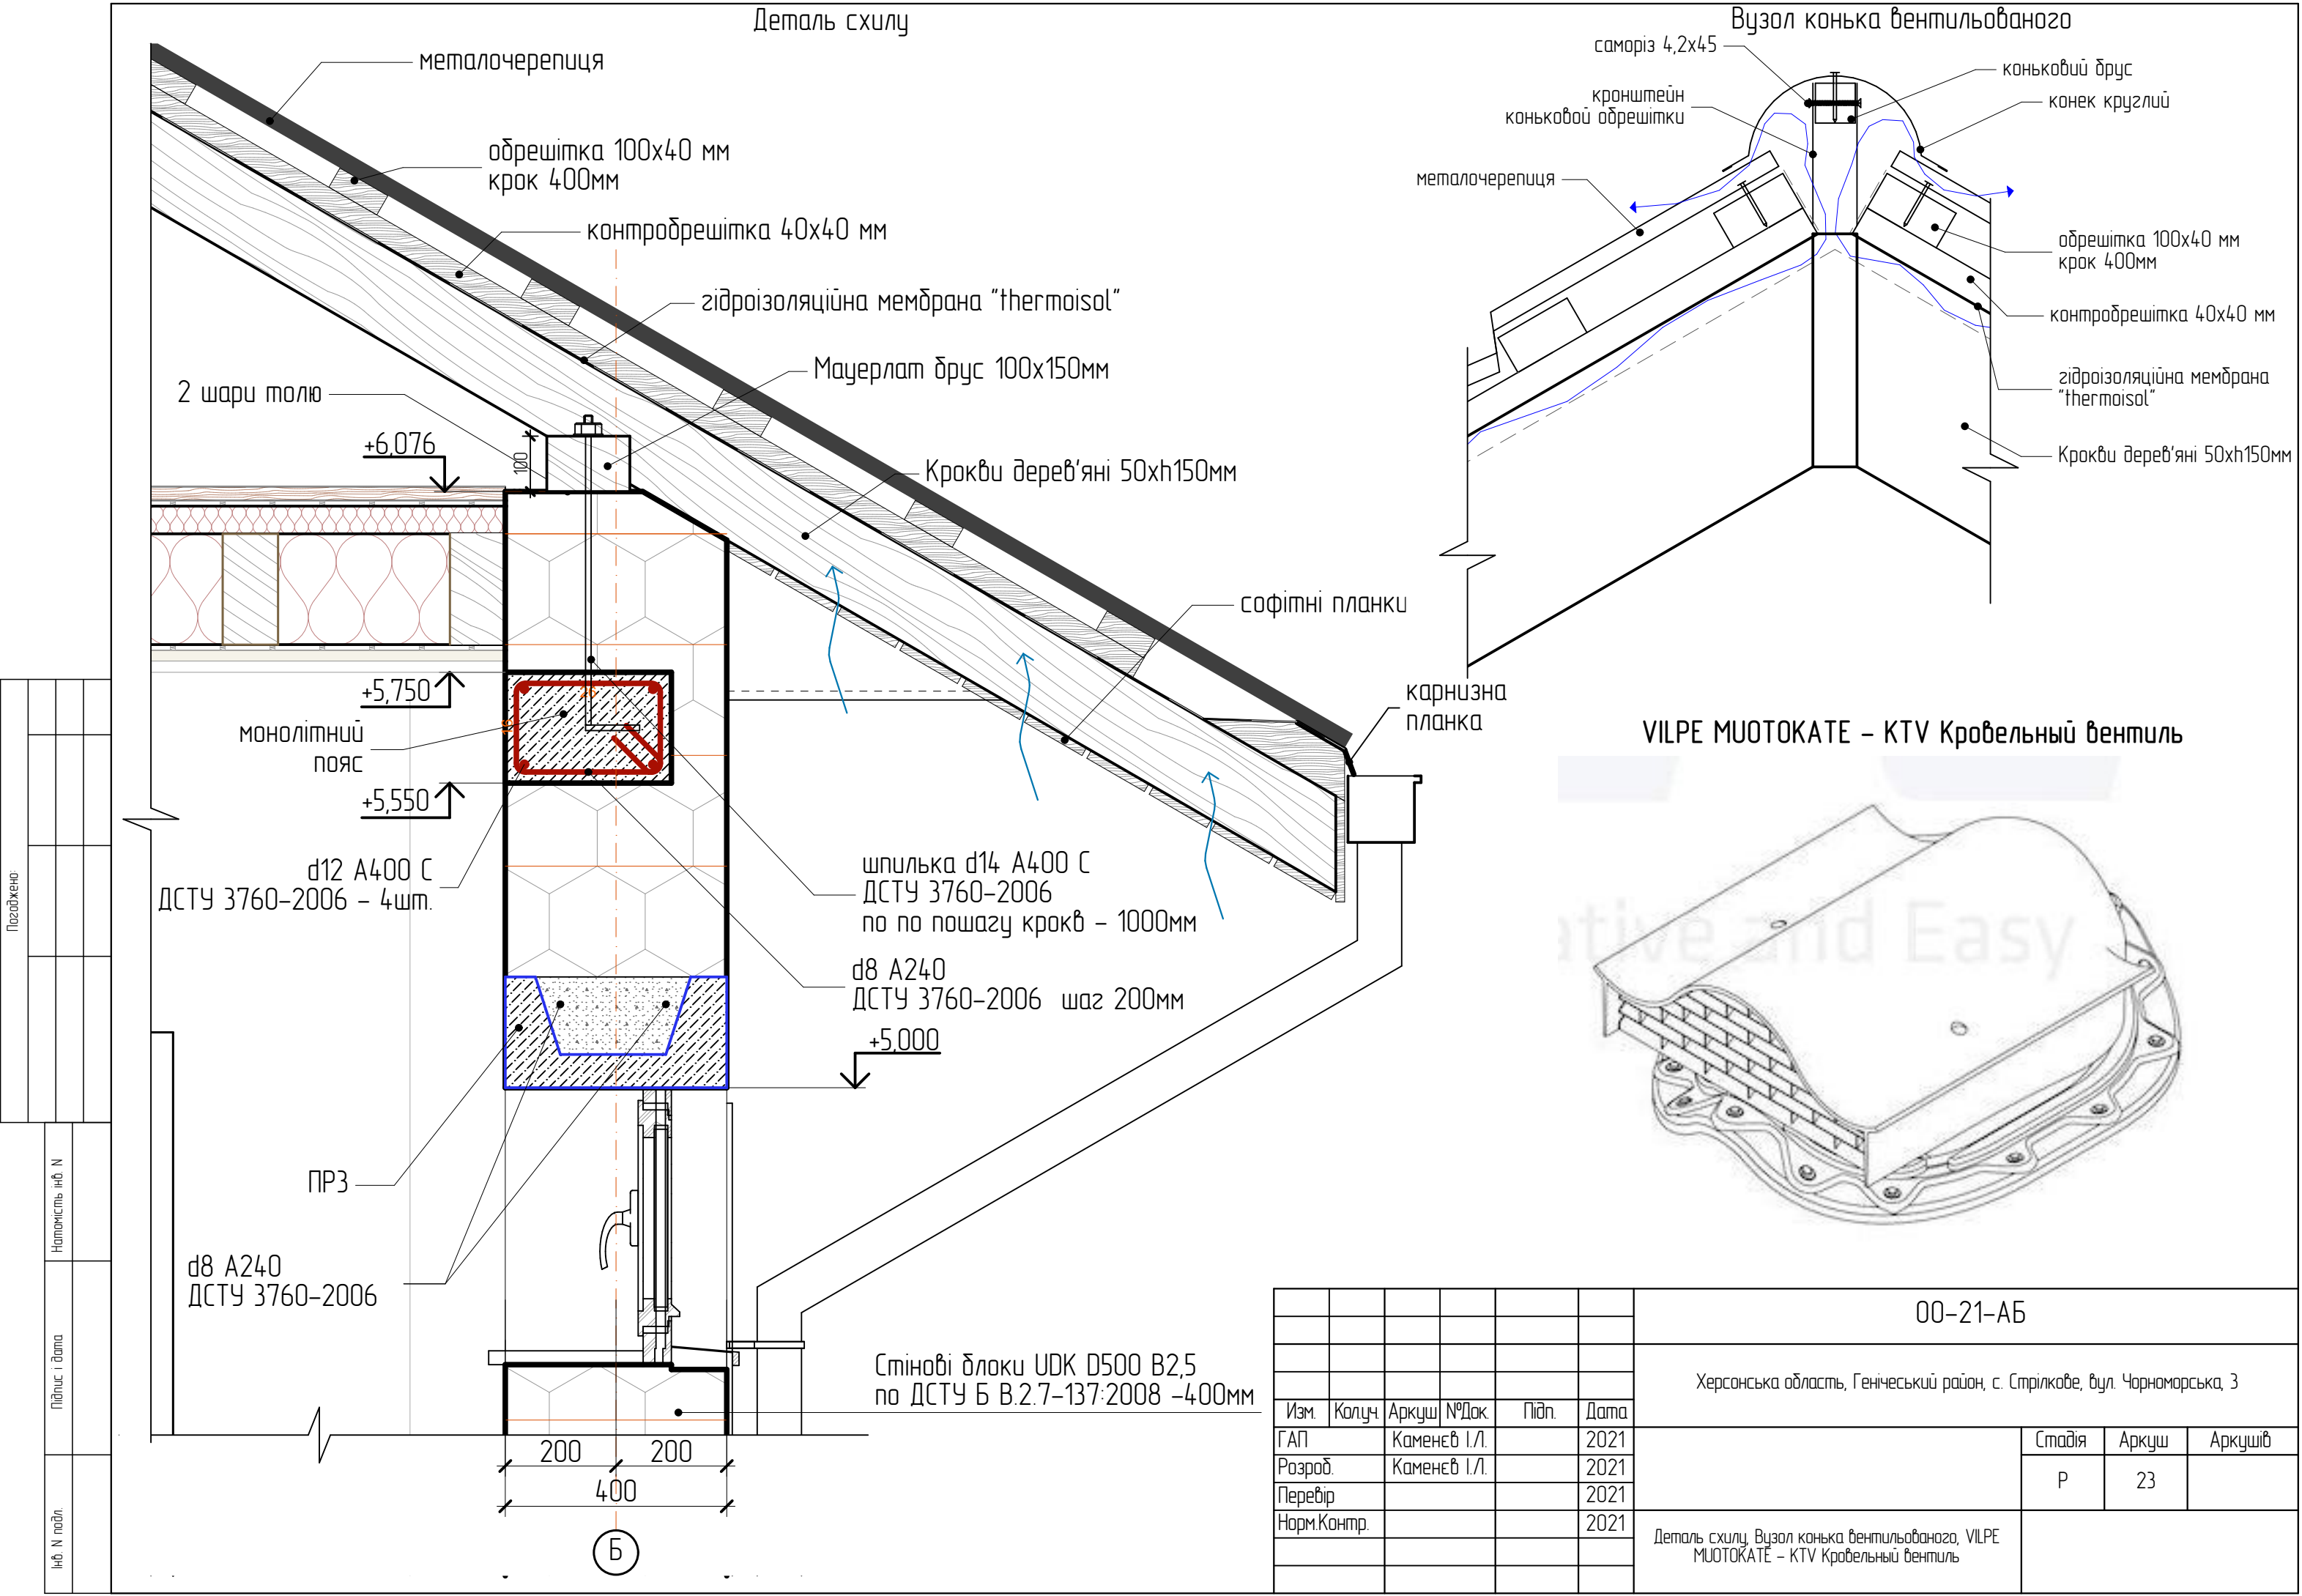

Погоджено					
Напоминість №Б N					
Підпис і дата					
№Б N подл.					

						00-21-АБ			
						Херсонська область, Генічеський район, с. Стрілкове, вул. Чорноморська, 3			
Изм.	Колуч.	Аркуш	№Док.	Підп.	Дата	Деталь схилу, Вузол конька вентиляованого, VILPE MUOTOKATE – KTV Кровельный вентиль	Стадія	Аркуш	Аркушів
ГАП		Каменєв І.І.			2021		Р	23	
Розроб.		Каменєв І.І.			2021				
Перевір					2021				
Норм.Контр.					2021				

Погоджено:

Напоминість №0 N

Підпис і дата

№0 N поділ

Відомість перемичок

Марка поз.

Схема сечення

Пр1

Армування
Ø8AIII (A400) ДСТУ 3760-2006- 175 м.п.

1

+5,100

+2,100

200

400

Пр2

2

150

Пр3

Армування
Ø8AIII (A400) ДСТУ 3760-2006- 175 м.п.

1

200

400

перем.

Специфікація елементів перемичок

Поз.	Позначення	Найменування	Кол.на этаж			Маса од.,кг	Примітка
			0 пов.	1 пов.	2 пов.		
		Збірні елементи					
1		Збірні елементи UDK 400					
		металеві елементи					
2	ГОСТ 8509-93	L 65X6		24,00	24,00	48,00	5,91

00-21-АБ

Херсонська область, Генічеський район, с. Стрілкове, вул. Чорноморська, 3

Изм.

Колуч

Аркуш

№Док.

Підп.

Дата

ГАП

Розроб.

Перевір

Норм.Контр.

Каменєв І.І.

Каменєв І.І.

2021

2021

2021

2021

Відомість перемичок , Специфікація елементів перемичок

Стадія

Аркуш


Аркушів

Р


24

Формат А3

Погоджено:					
Напомість №Б. N					
Підпис і дата					
№. N подл.					

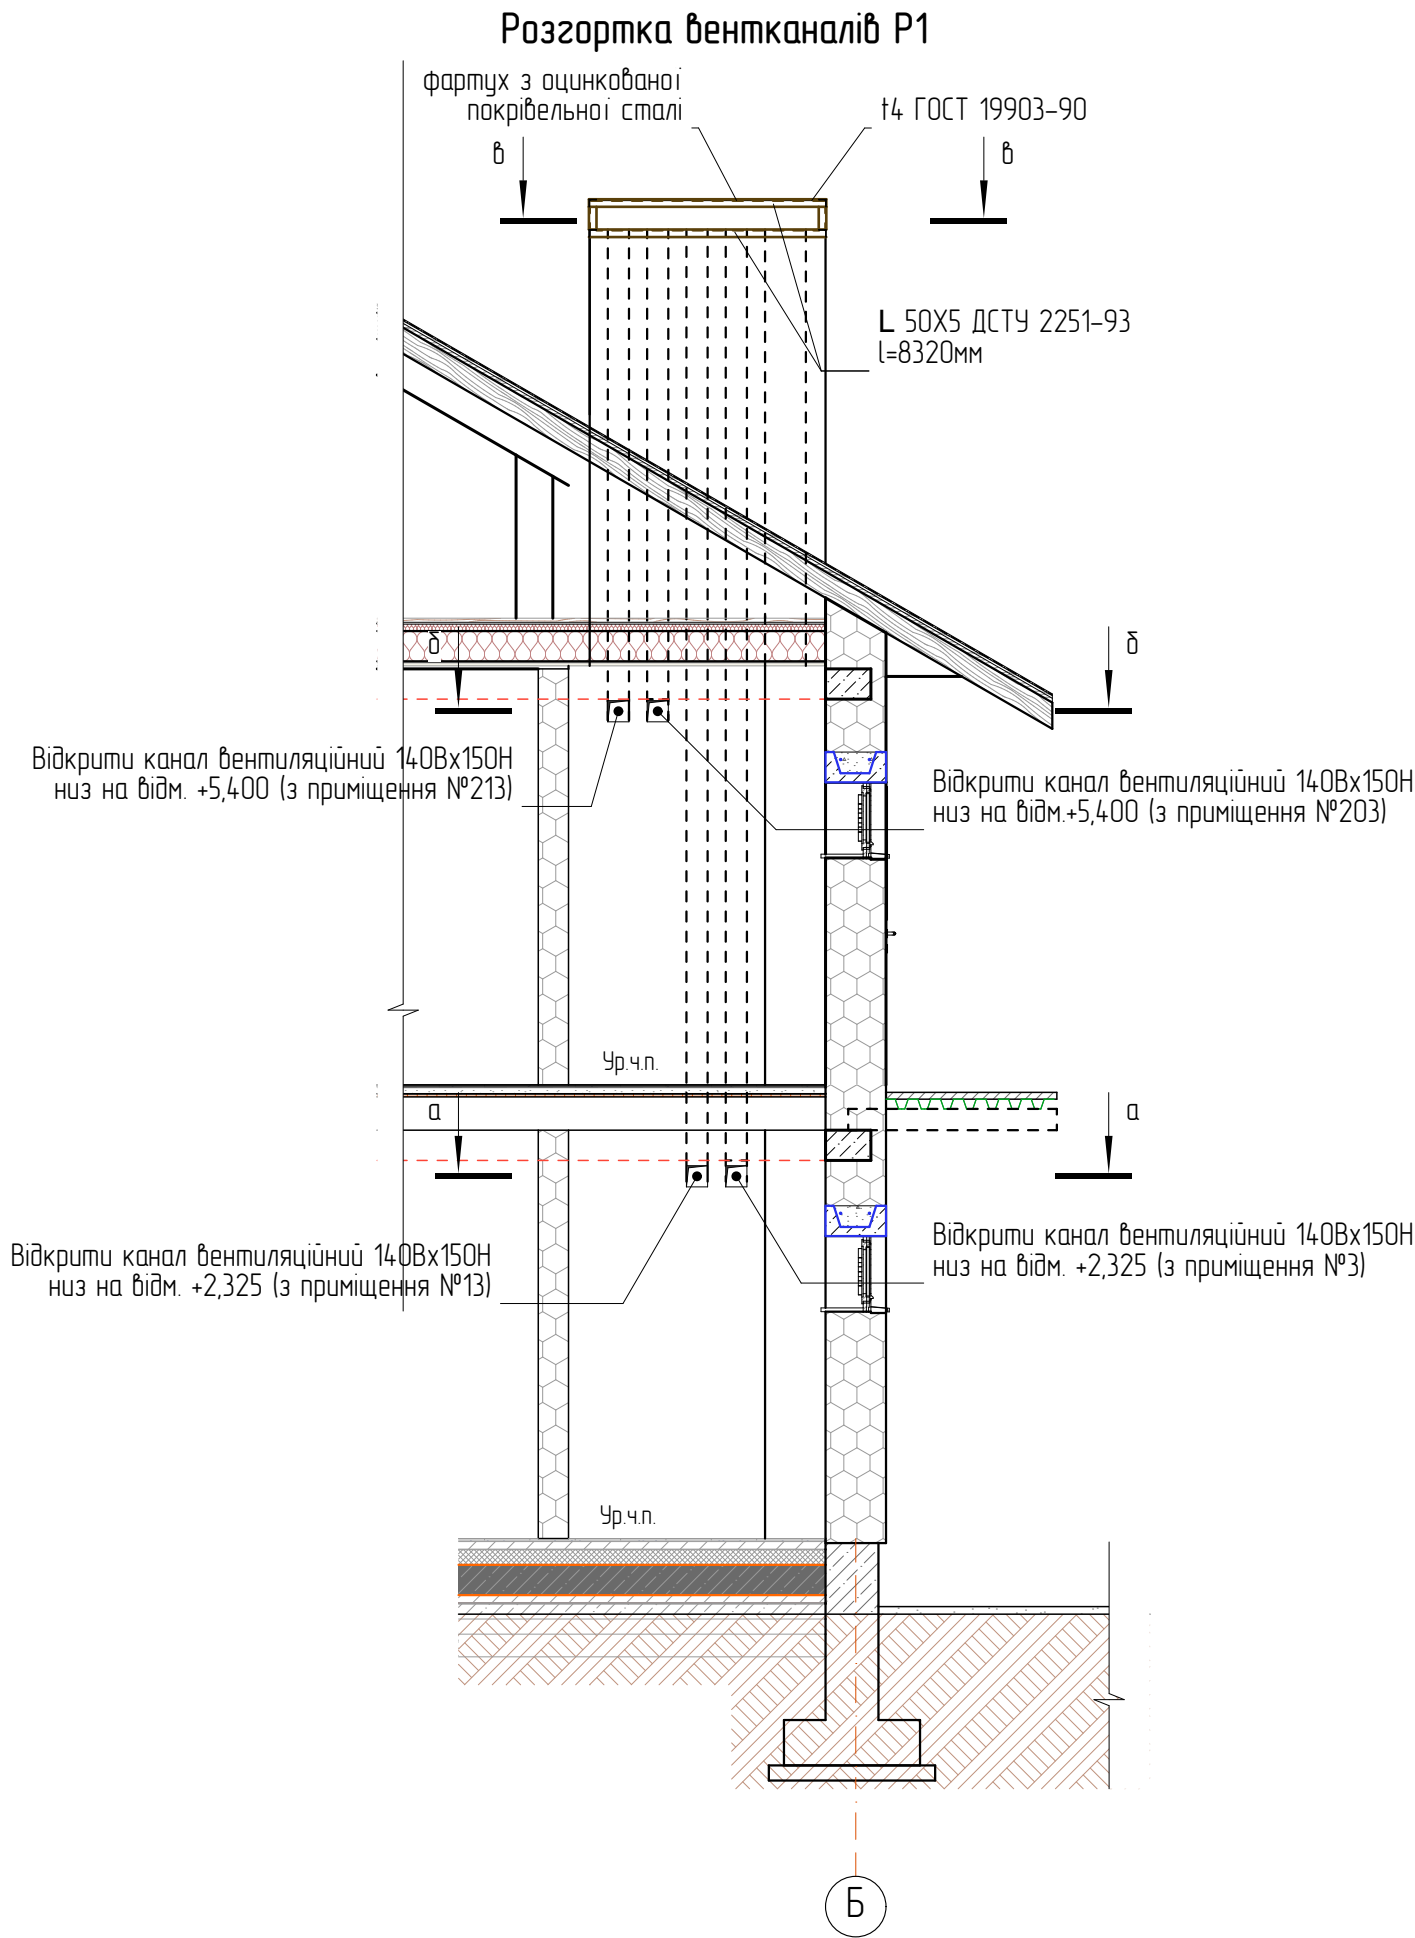


Переріз а-а, δ-δ, в-в

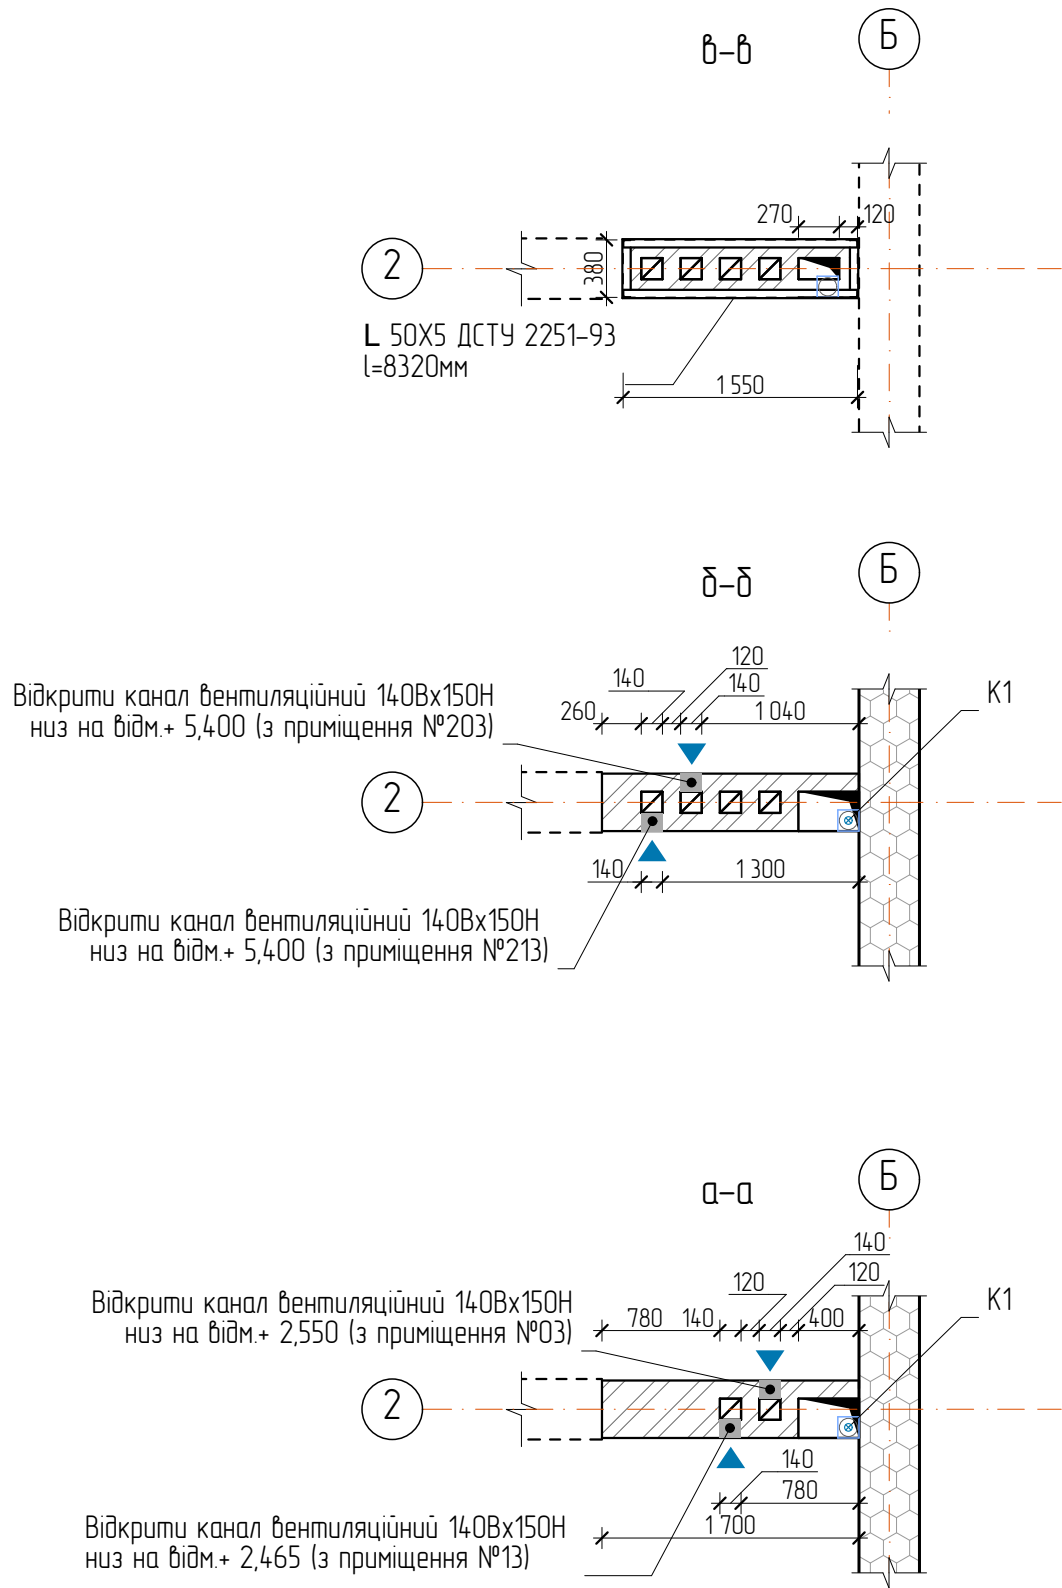


						00-21-АБ			
						Херсонська область, Генічеський район, с. Стрілкове, вул. Чорноморська, 3			
Изм.	Колуч	Аркуш	№Док.	Підп.	Дата	Розгортка вентканалів Р1, Переріз а-а, δ-δ, в-в	Стадія	Аркуш	Аркушів
ГАП		Каменєв І.І.			2021		Р	25	
Розроб.		Каменєв І.І.			2021				
Перевір					2021				
Норм.Контр.					2021				

Погоджено:					
Напомигати № N					
Підпис і дата					
№ N подл.					

Розгортка вентканалів Р2

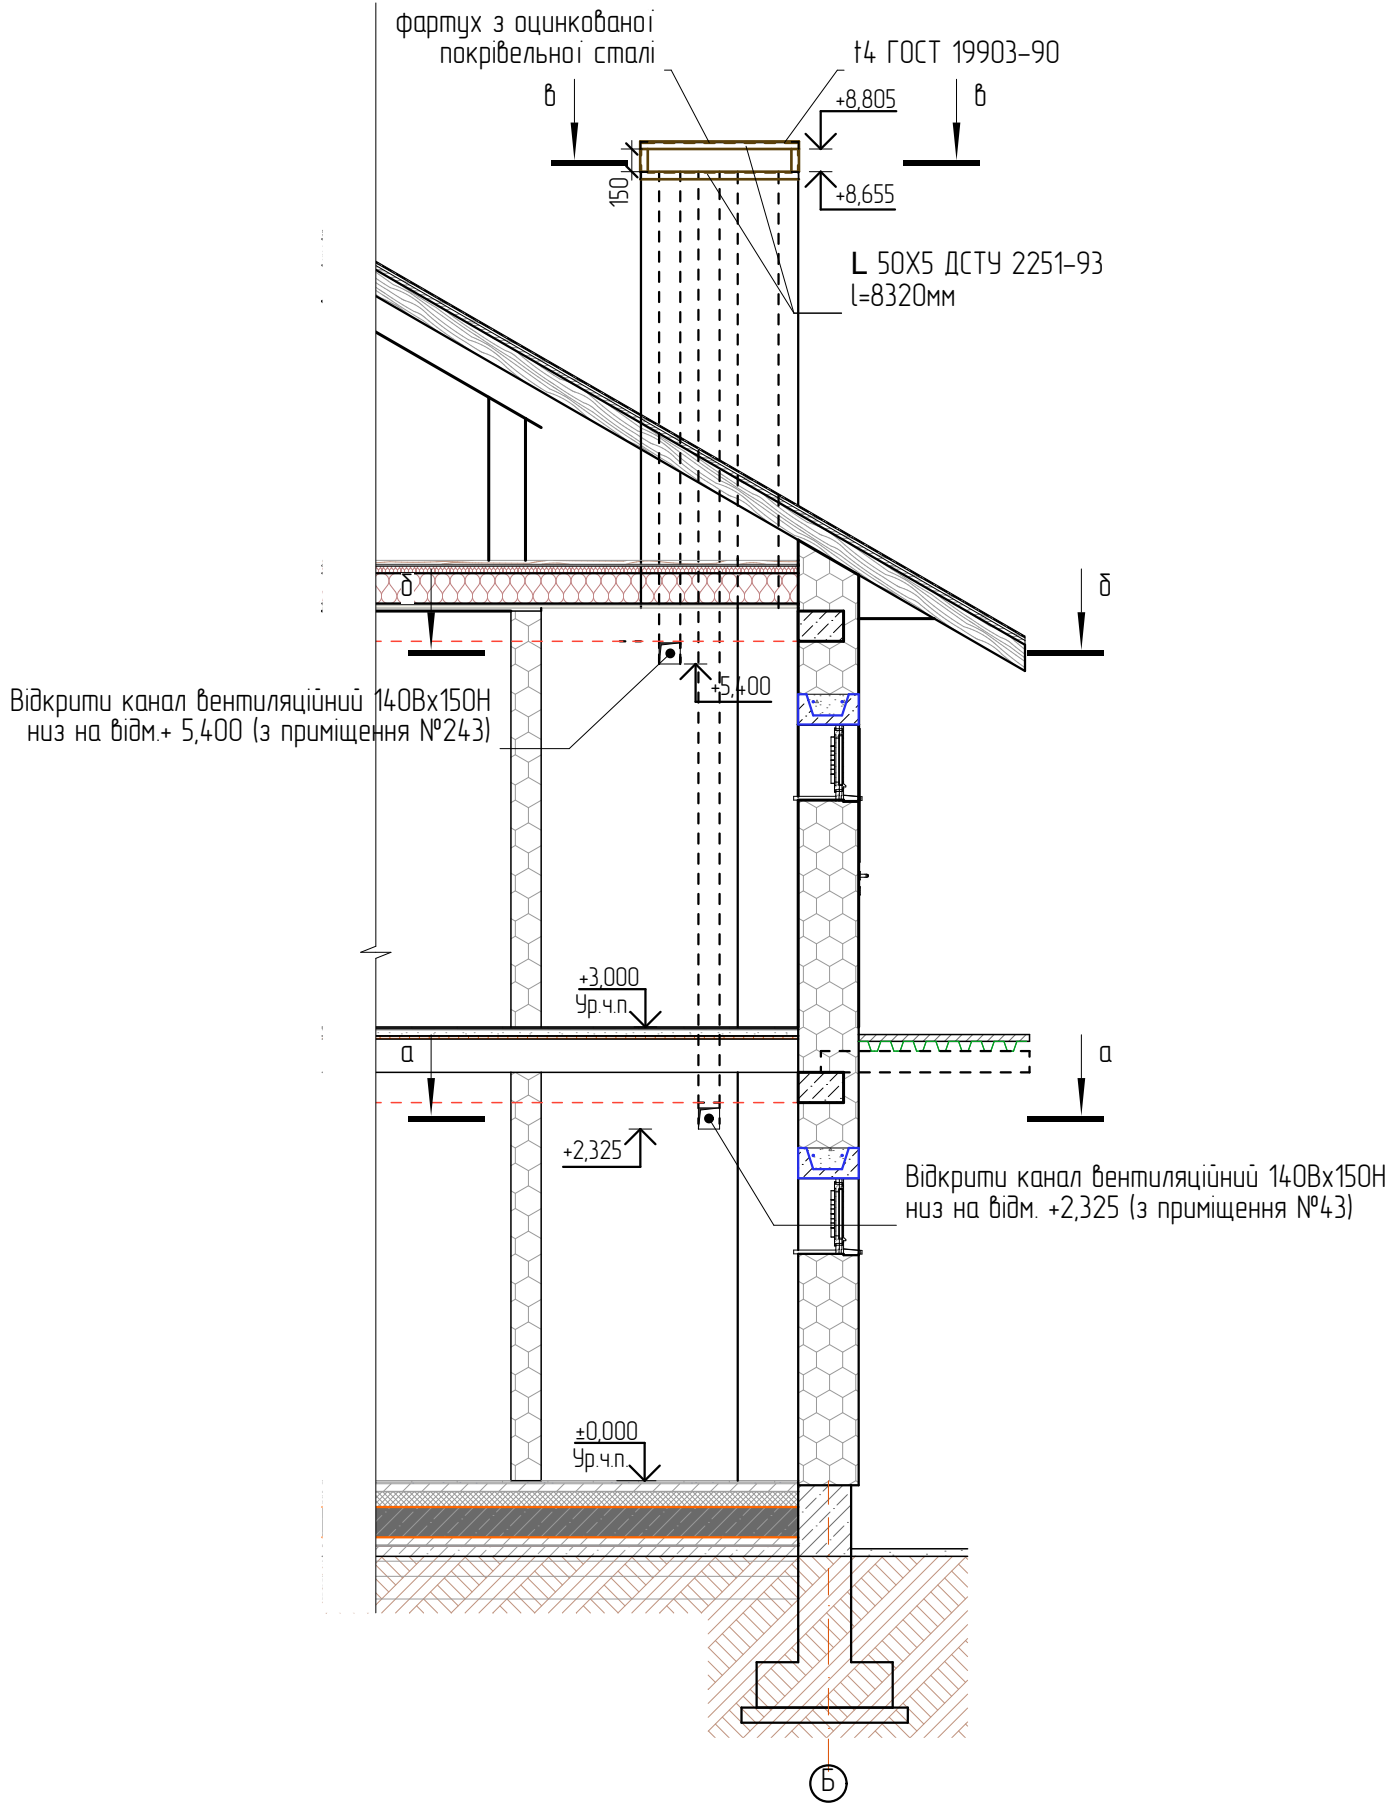

Переріз а-а, б-б, в-в

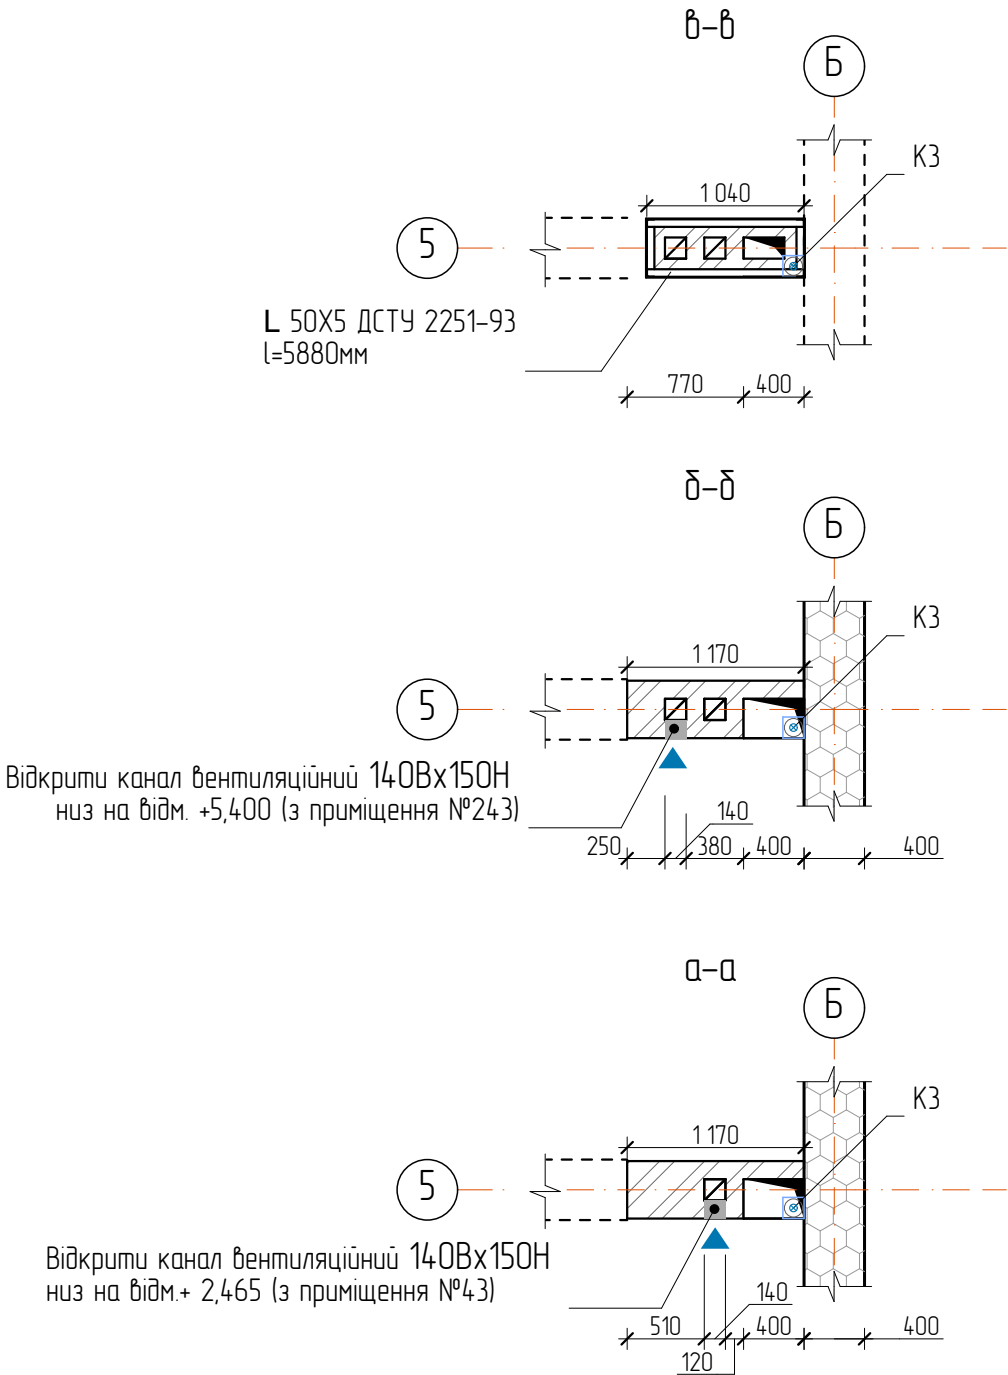



						00-21-АБ			
						Херсонська область, Генічеський район, с. Стрілкове, вул. Чорноморська, 3			
Изм.	Колуч	Аркуш	№Док.	Підп.	Дата	Розгортка вентканалів Р2, Переріз а-а, б-б, в-в	Стадія	Аркуш	Аркушів
ГАП		Каменєв І.І.			2021		Р	26	
Розроб.		Каменєв І.І.			2021				
Перевір					2021				
Норм.Контр.					2021				

Погоджено:			
	Напоминість №Ф. N		
	Підпис і дата		
№ N подл.			




Специфікація заповнення віконних прорізів					
Поз.	Вид	Найменування	Розмір Ш x В	Кількість	Примітка
ОК-1		вітражна система	3 760×2 100	4	
ОК-1а		вітражна система	3 760×2 100	6	
ОК-2		одностворчатое вікно	500×500	6	
ОК-2а		одностворчатое вікно	500×500	4	

- 1.Розміри кожного отвору уточнити за місцем.(Розміри без поправки на монтаж)
- 2.Блоки віконні та дверні виконати за загальними технічними умовами ДСТУ Б В.2.6-23:2009

						00-21-АБ			
						Херсонська область, Генічеський район, с. Стрілкове, вул. Чорноморська, 3			
Изм.	Колуч	Аркуш	№Док.	Підп.	Дата				
ГАП		Каменєв І.І.			2021				
Розроб.		Каменєв І.І.			2021				
Перевір					2021				
Норм.Контр.					2021				
						Специфікація заповнення віконних прорізів			

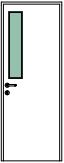
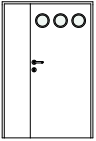
				Специфікація заповнення дверних прорізів									
				Поз.	Найменування	Вид	Кіл-ть	Розмір Ш х В	Висота отвору				
				1	ДГ 21-8л		8	800×2 100	2 100				
				1а	ДГ 21-8		12	800×2 100	2 100				
				2	ДГн 21-8		5	800×2 100	2				
				3	ДГ 18-12		1	1 200×1 800	1 885				
			26										
				1.Розміри кожного отвору уточнити за місцем.(Розміри без поправки на монтаж) 2.Блоки віконні та дверні виконати за загальними технічними умовами ДСТУ Б В.2.6-23:2009									
				00-21-АБ									
				Херсонська область, Генічеський район, с. Стрілкове, вул. Чорноморська, 3									
				Изм.	Колуч	Аркуш	№Док.	Підп.	Дата				
				ГАП		Каменєв І.І.			2021	Стадія		Аркуш	Аркушів
				Розроб.		Каменєв І.І.			2021	Р		28	
				Перевір					2021				
				Норм.Контр.					2021	Специфікація заповнення дверних прорізів			

Погоджено:			
Напоминість №Б.Н.			
Підпис і дата			
Інв. N подл.			

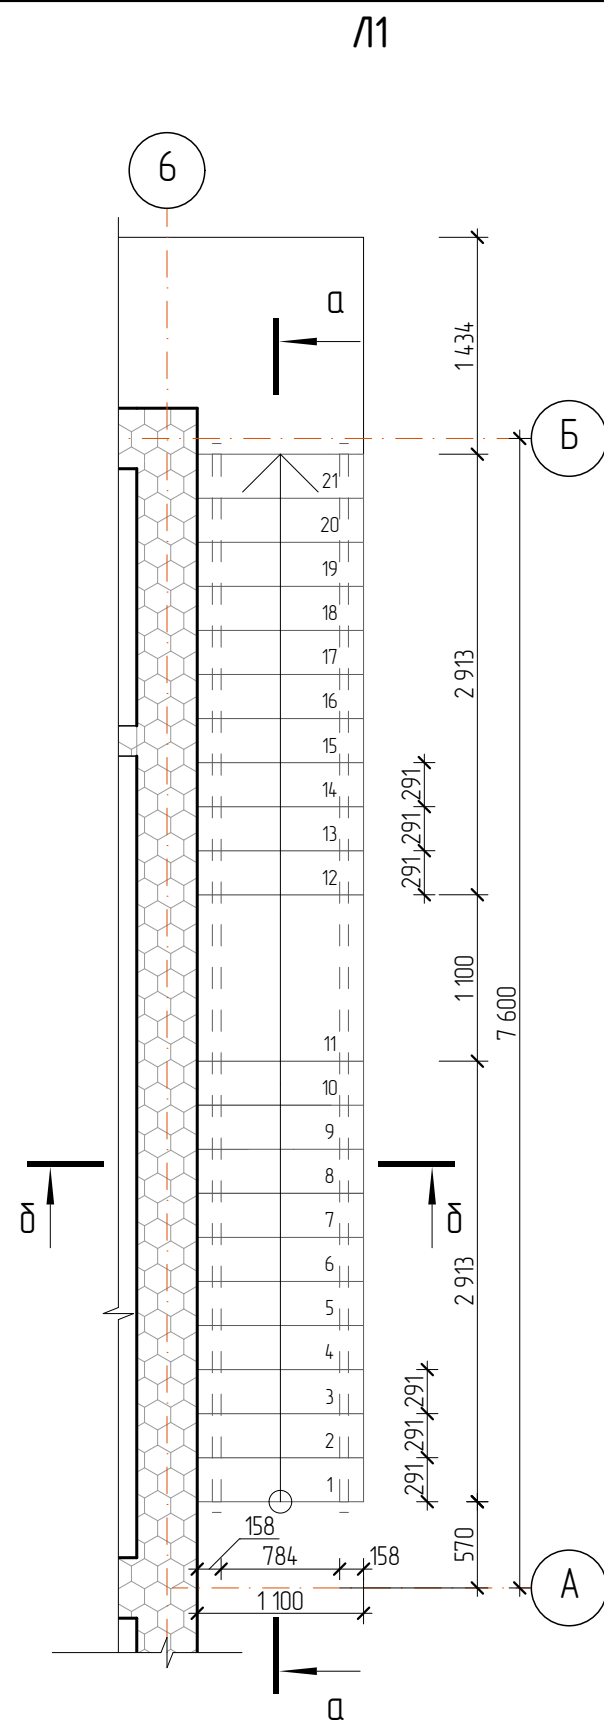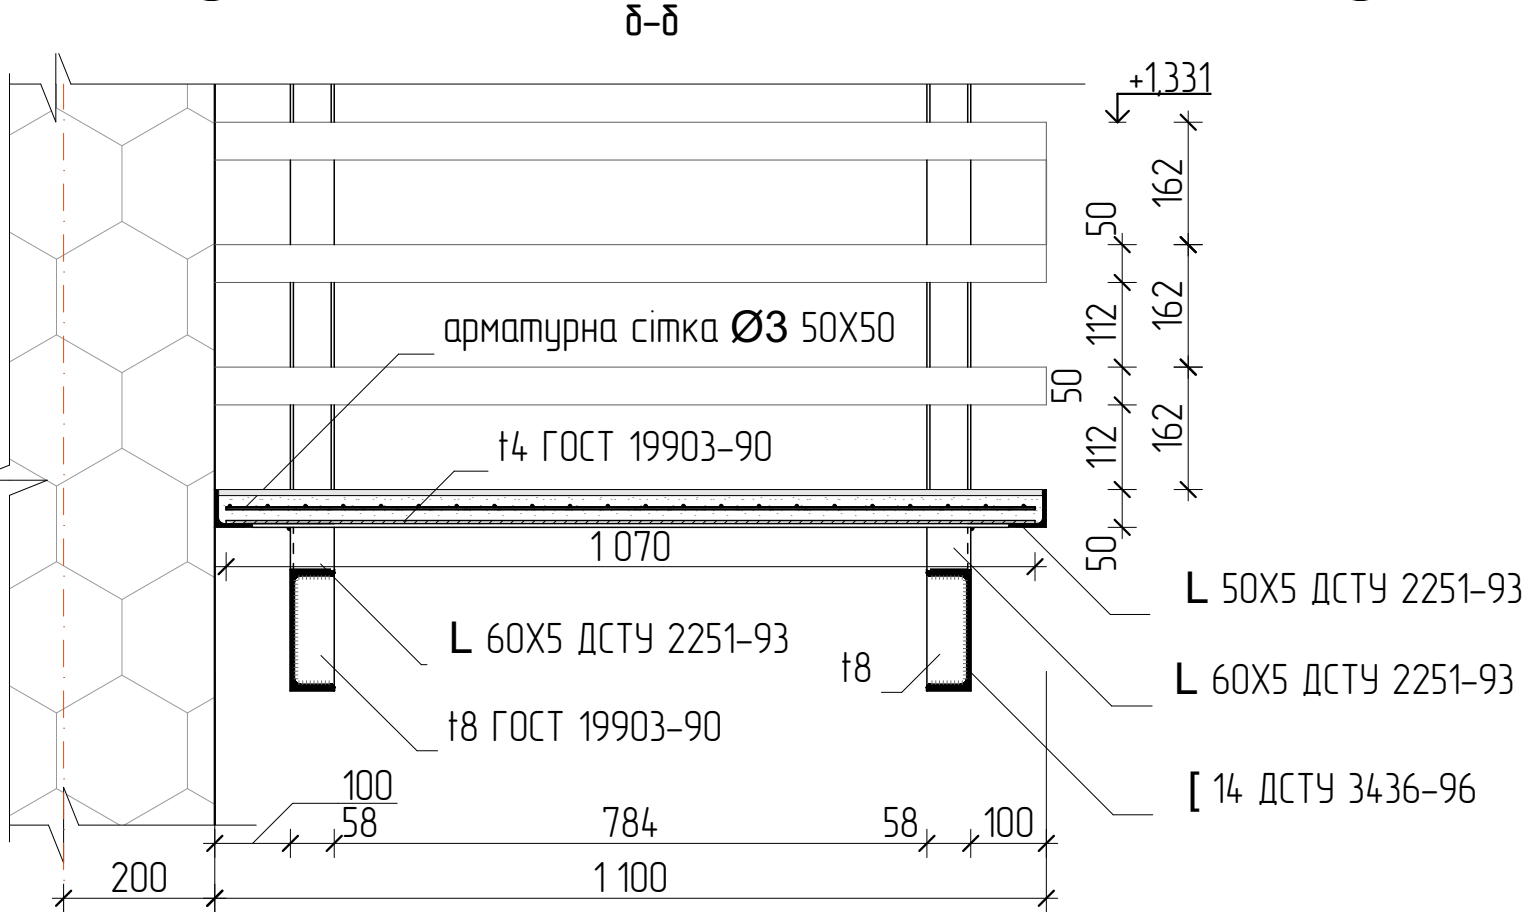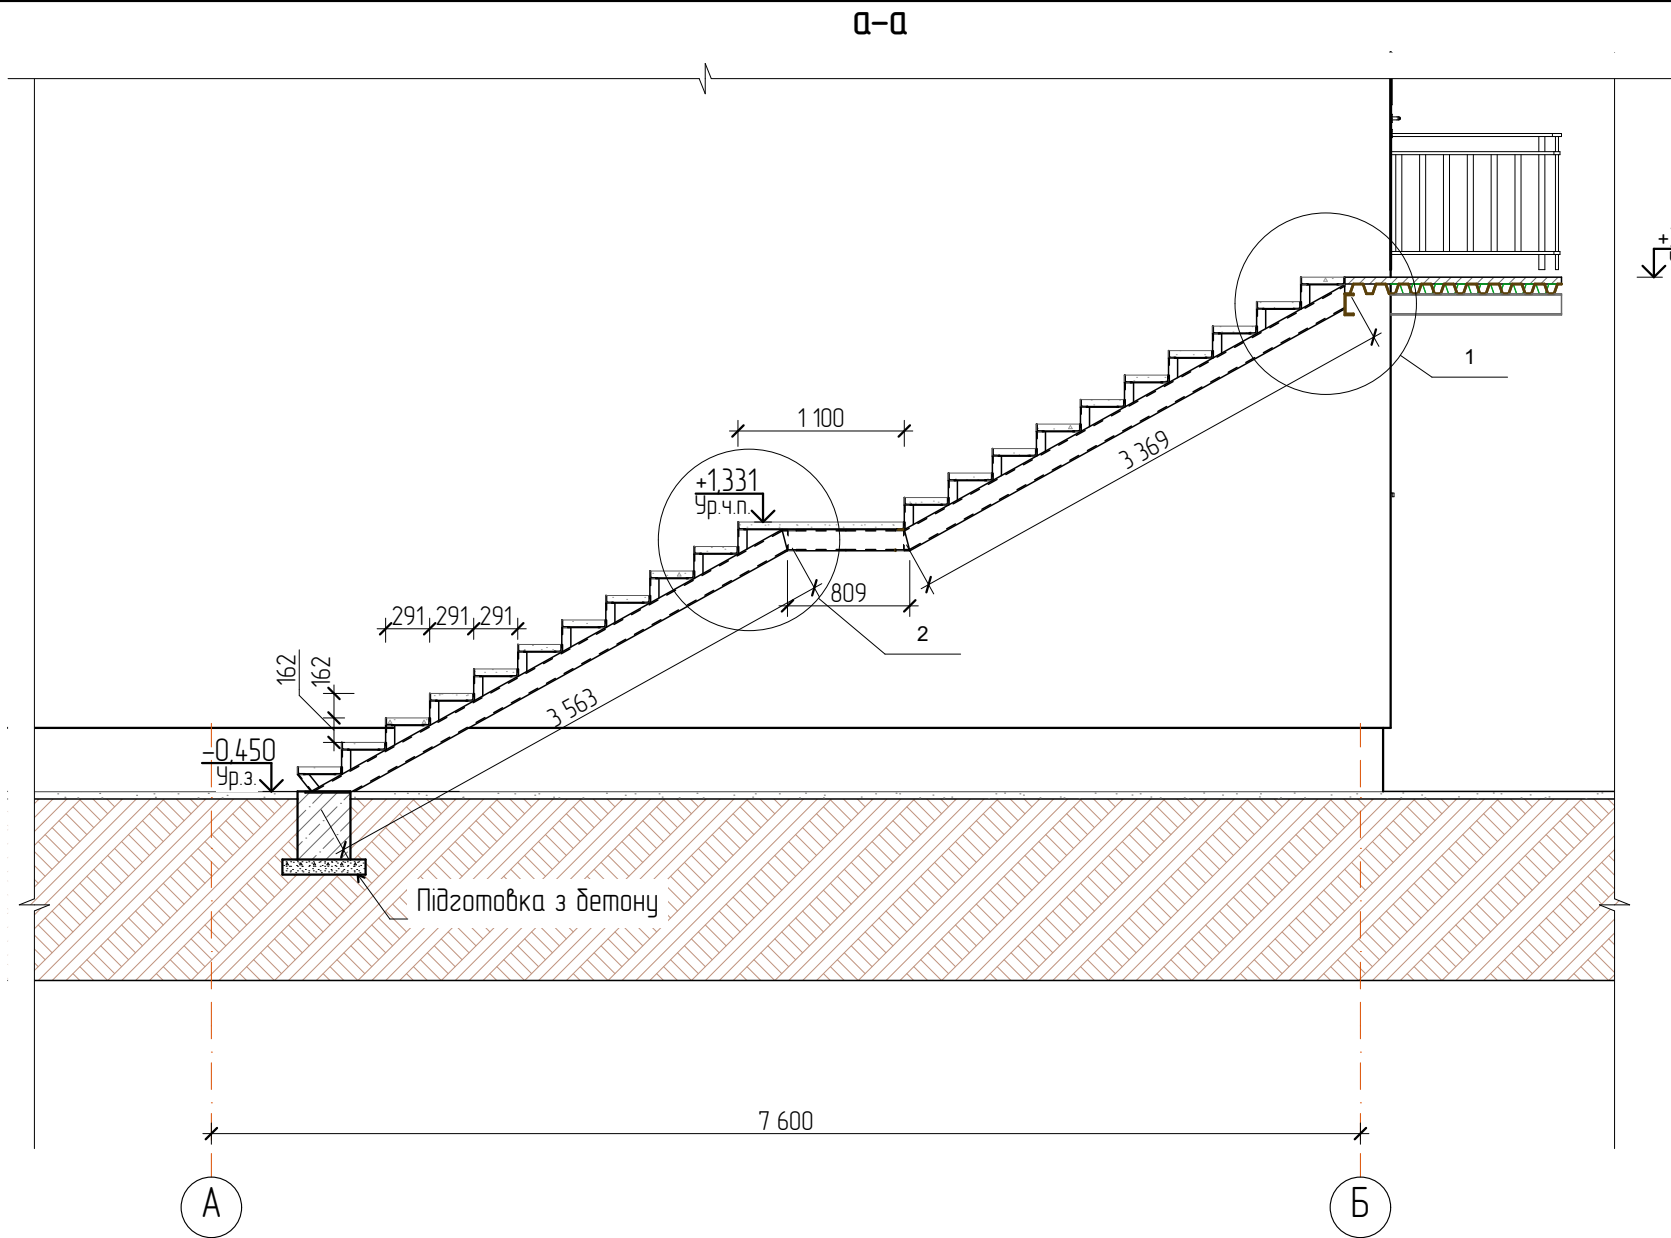



						00-21-АБ					
						Херсонська область, Генічеський район, с. Стрілкове, вул. Чорноморська, 3					
Изм.	Колуч	Аркуш	№Док.	Підп.	Дата		Стадія	Аркуш	Аркушів		
ГАП		Каменєв І.І.			2021		Р	29			
Розроб.		Каменєв І.І.			2021						
Перевір					2021						
Норм.Контр.					2021						
						/1, а-а, б-б					

Погоджено:			
Напомигати № N			
Підпис і дата			
№ N подл.			

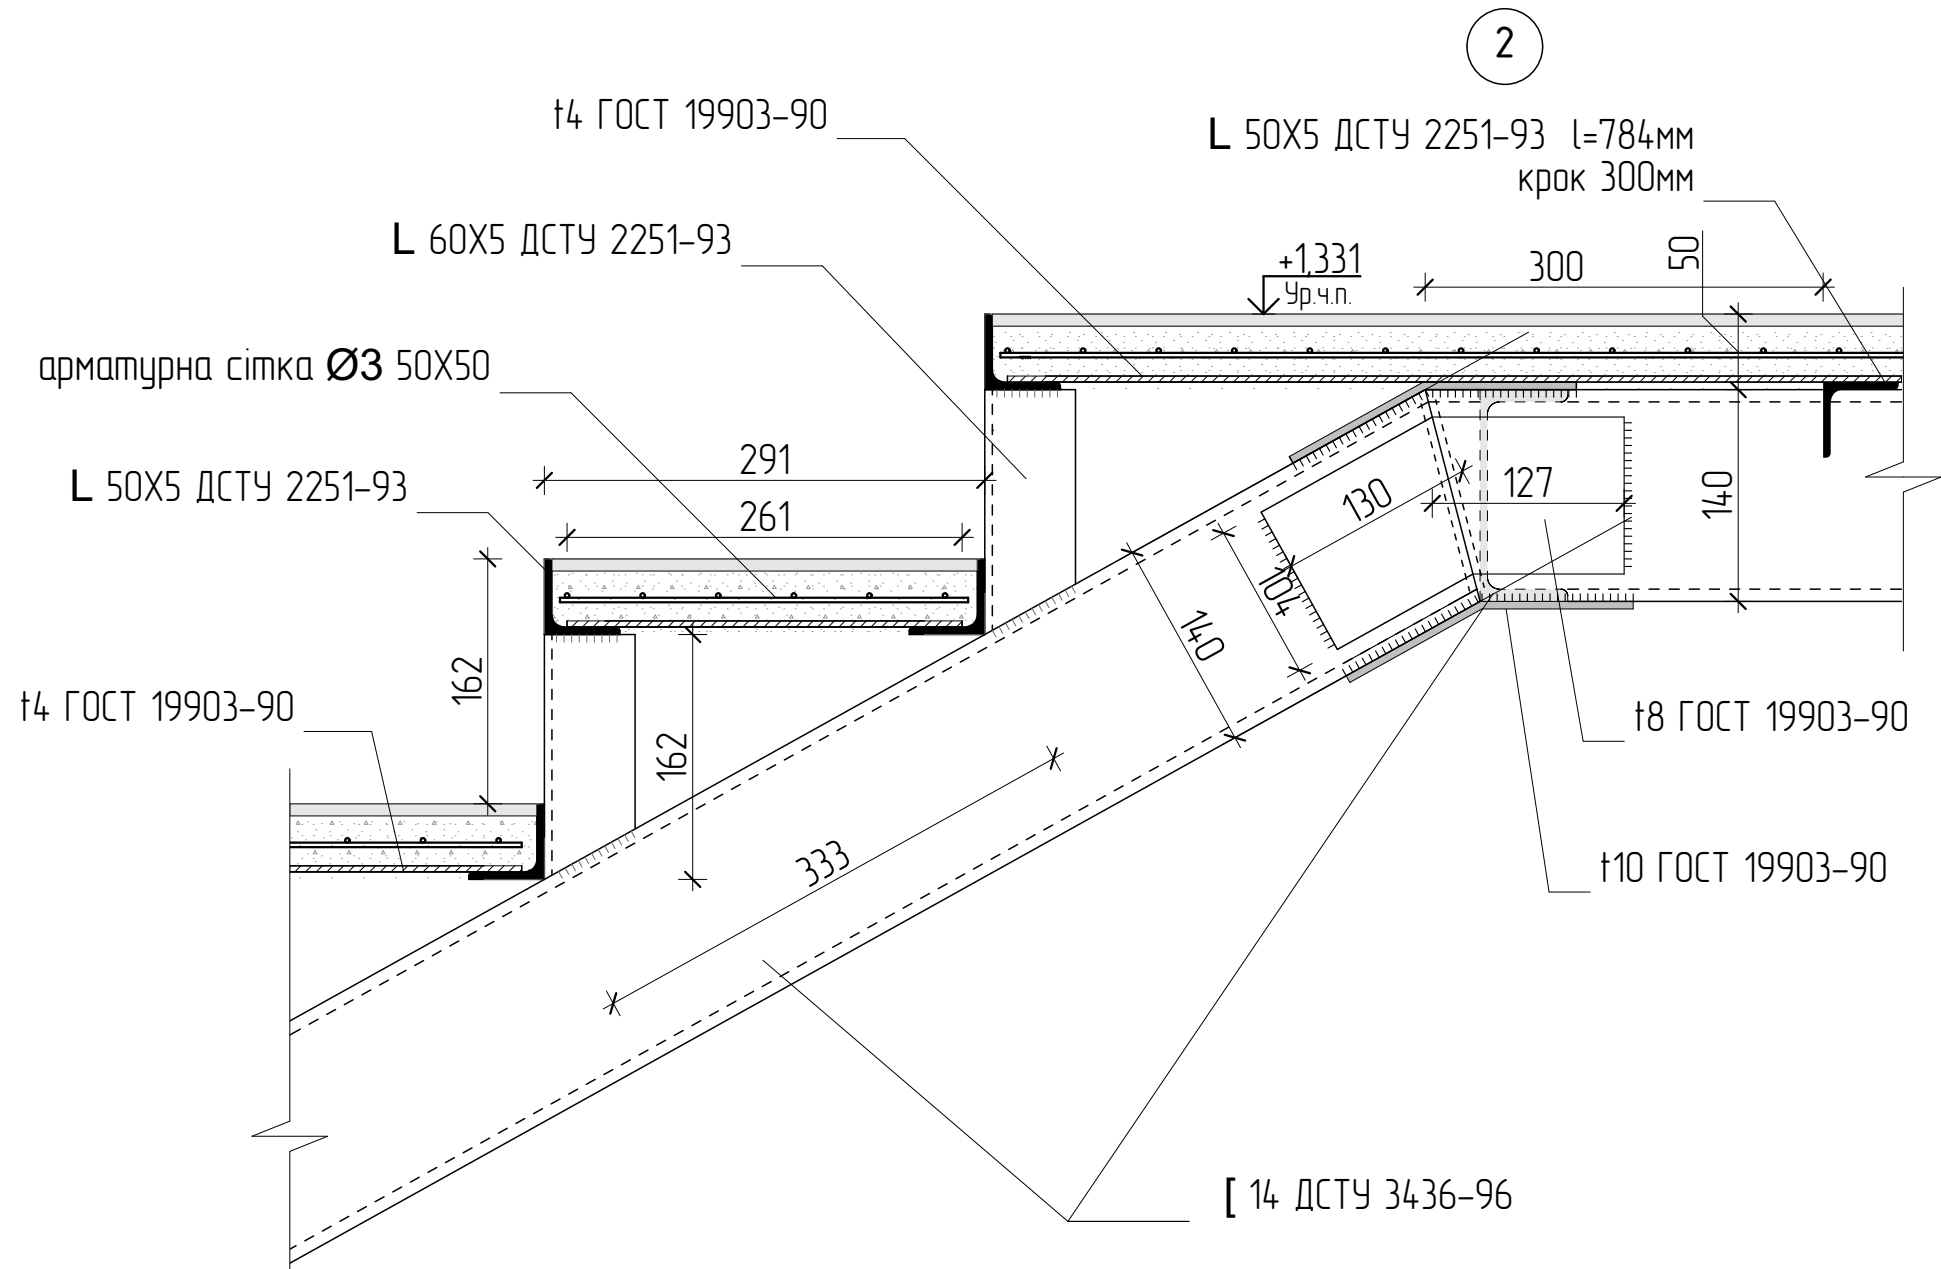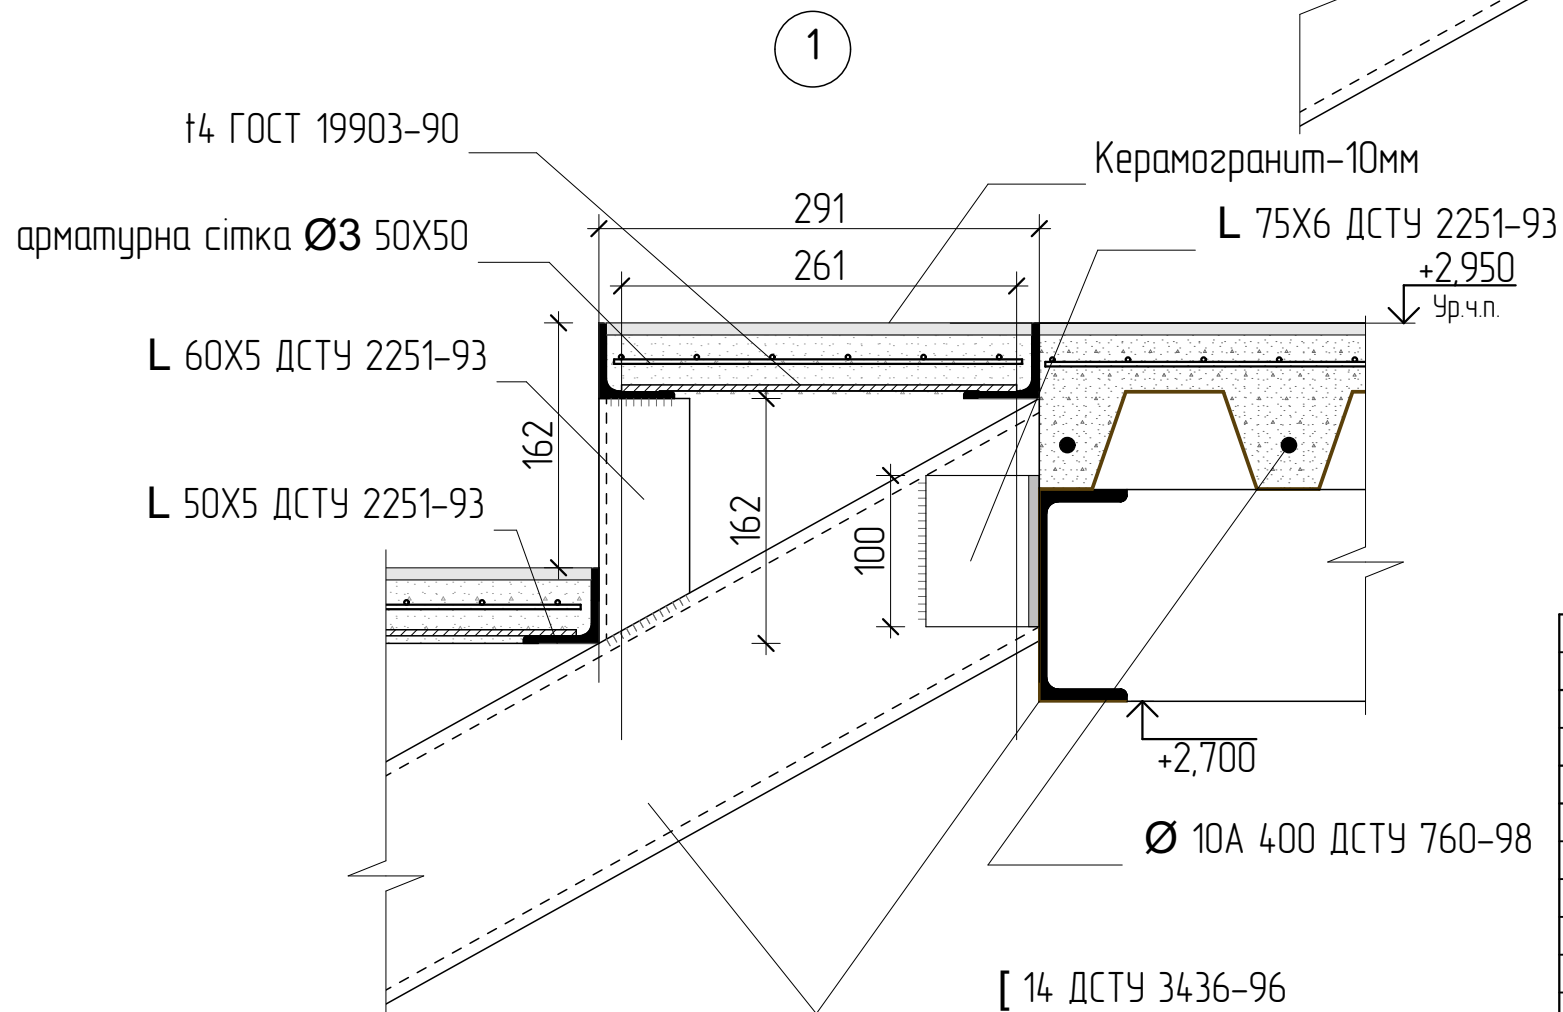


						00-21-АБ				
						Херсонська область, Генічеський район, с. Стрілкове, вул. Чорноморська, 3				
Изм.	Колуч	Аркуш	№Док.	Підп.	Дата			Стадія	Аркуш	Аркушів
ГАП		Каменєв І.І.			2021			Р	30	
Розроб.		Каменєв І.І.			2021					
Перевір					2021					
Норм.Контр.					2021					
						Деталь1, Деталь2				

Погоджено:					
Напомигати № N					
Підпис і дата					
№ N подл.					

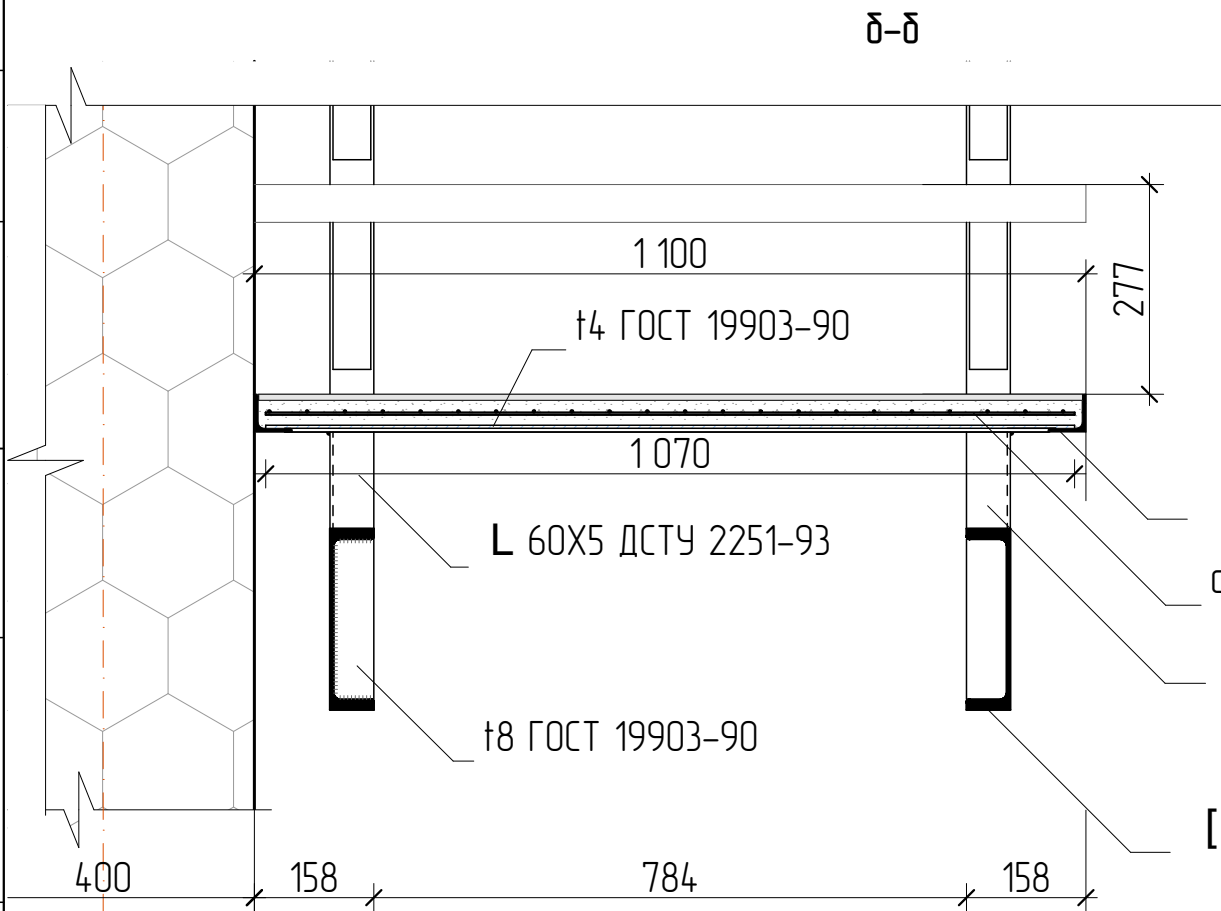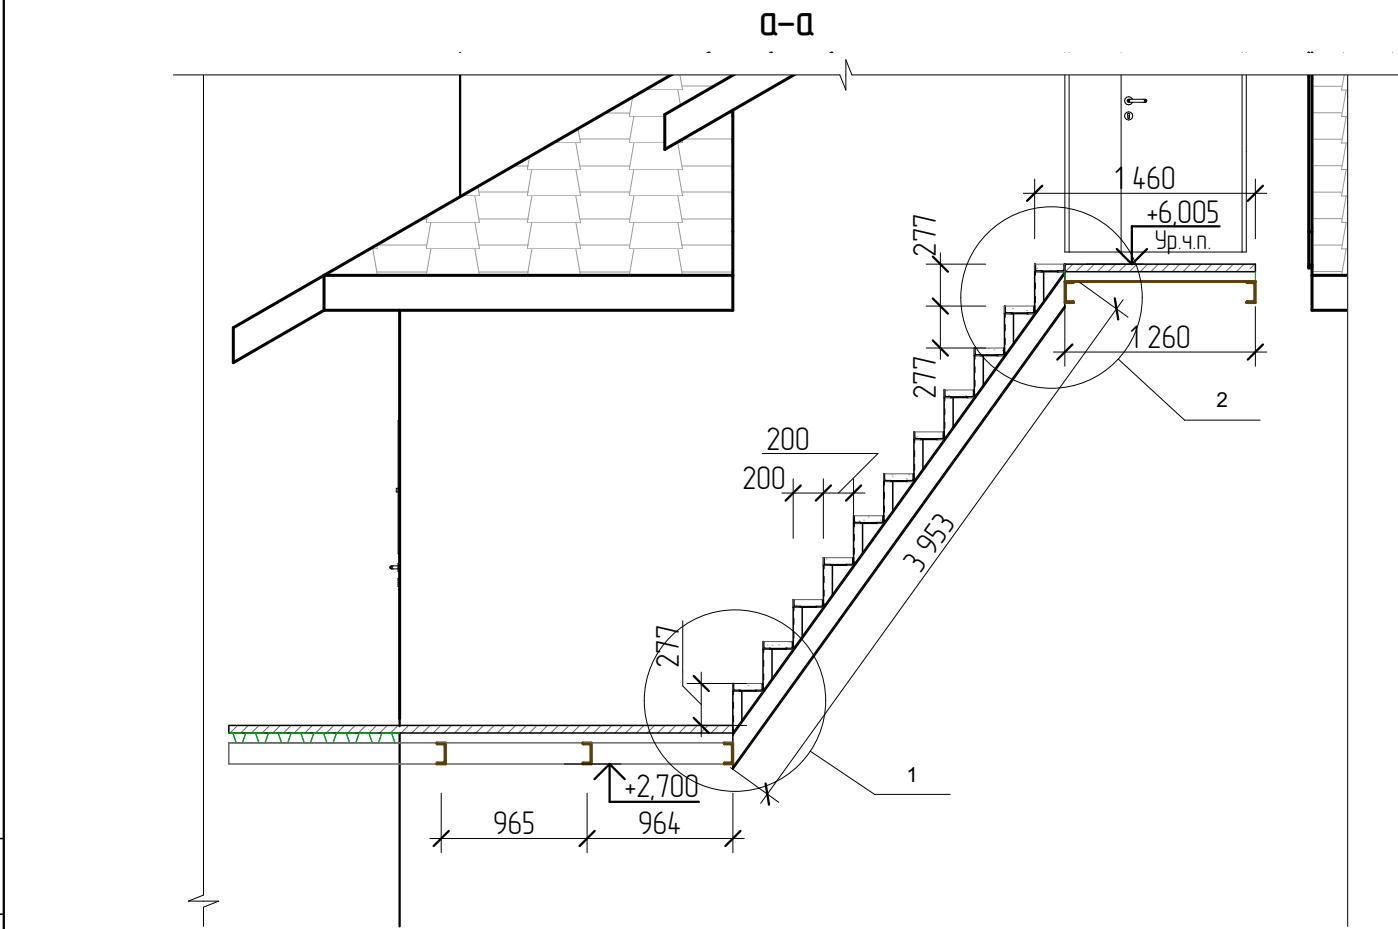


- L 50X5 ДСТУ 2251-93
- арматурна сітка Ø3 50X50
- L 60X5 ДСТУ 2251-93
- [14 ДСТУ 3436-96

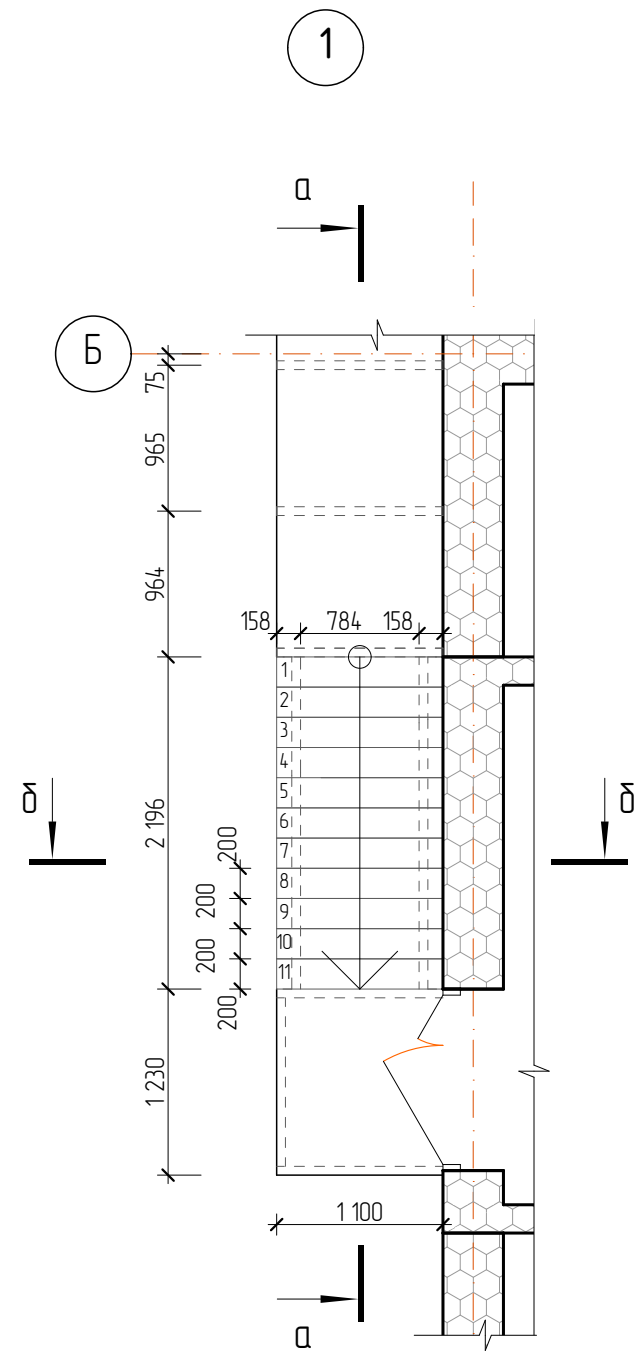


						00-21-АБ			
						Херсонська область, Генічеський район, с. Стрілкове, вул. Чорномарська, 3			
Изм.	Колуч.	Аркуш	№Док.	Підп.	Дата				
ГАП		Каменєв І.І.			2021	Стадія		Аркуш	Аркушів
Розроб.		Каменєв І.І.			2021	Р		31	
Перевір					2021				
Норм.Контр.					2021	/12, а-а, б-б			

Погоджено:				
Напомигання №8 N				
Підпис і дата				
№8 N поділ				

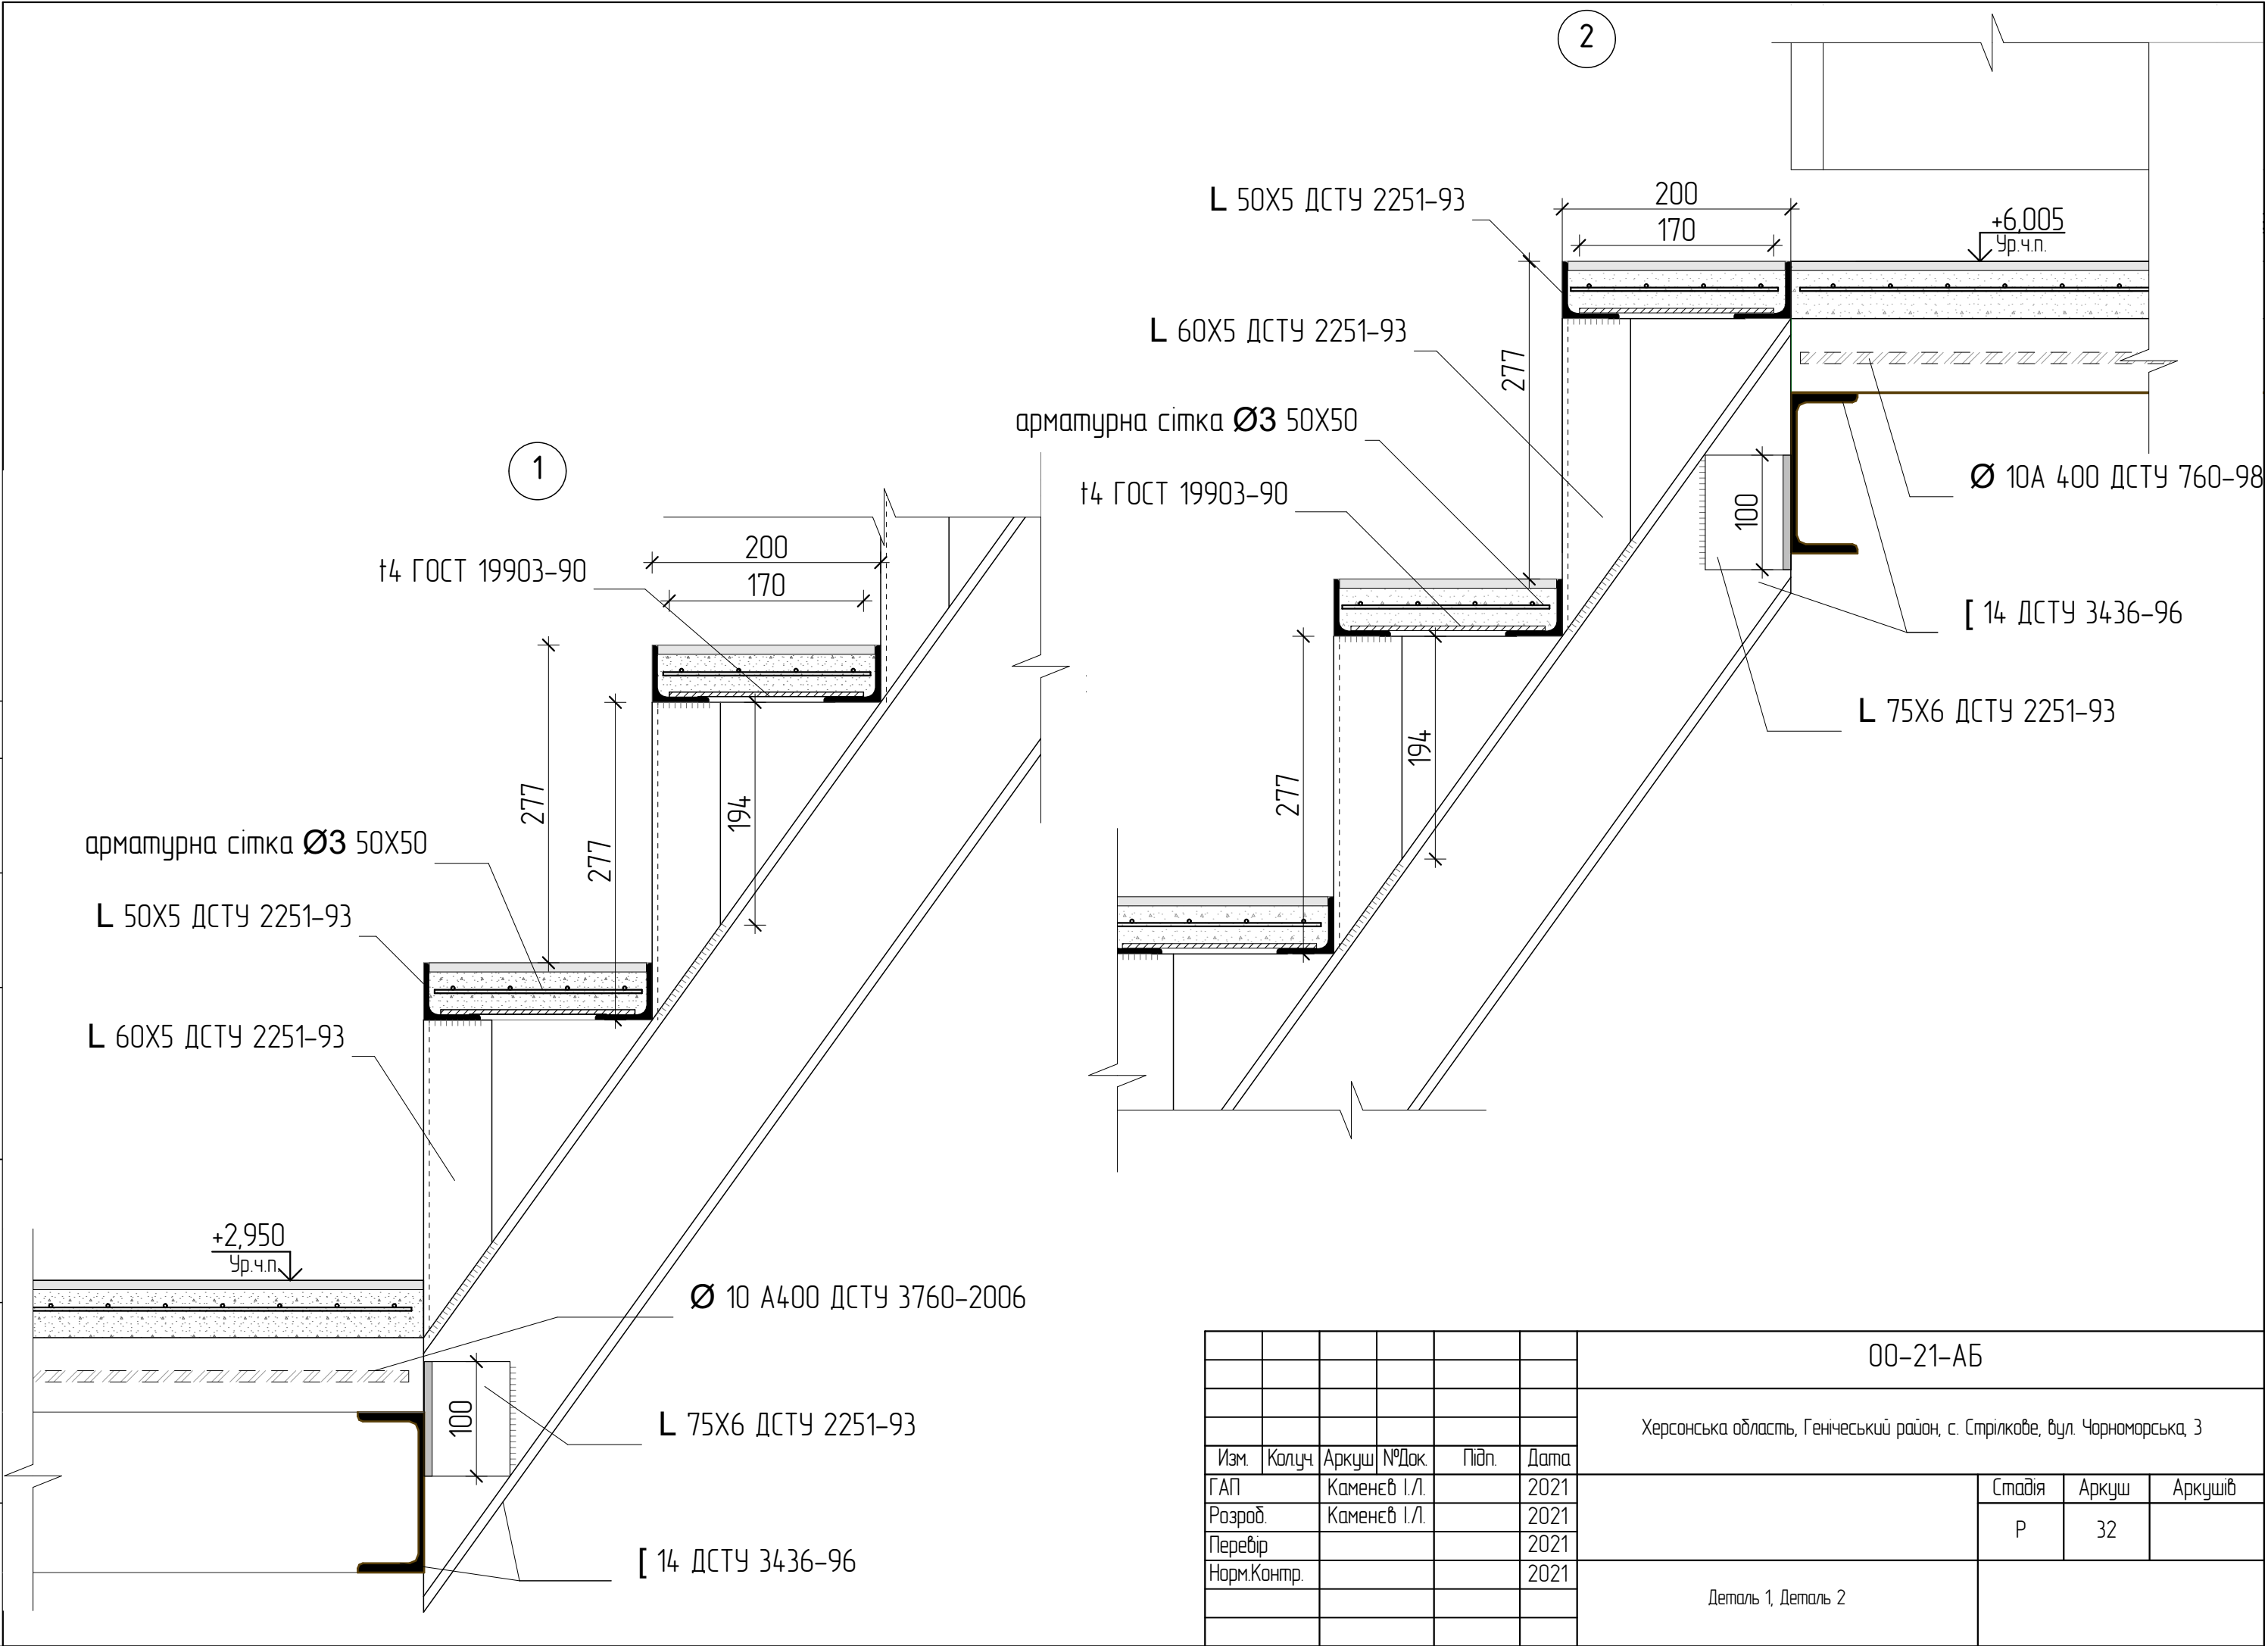


						00-21-АБ			
						Херсонська область, Генічеський район, с. Стрілкове, вул. Чорноморська, 3			
Изм.	Колуч.	Аркуш	№Док.	Підп.	Дата				
ГАП		Каменєв І.І.			2021	Стадія		Аркуш	Аркушів
Розроб.		Каменєв І.І.			2021	Р		32	
Перевір					2021				
Норм.Контр.					2021	Деталь 1, Деталь 2			

Деталь вимощення

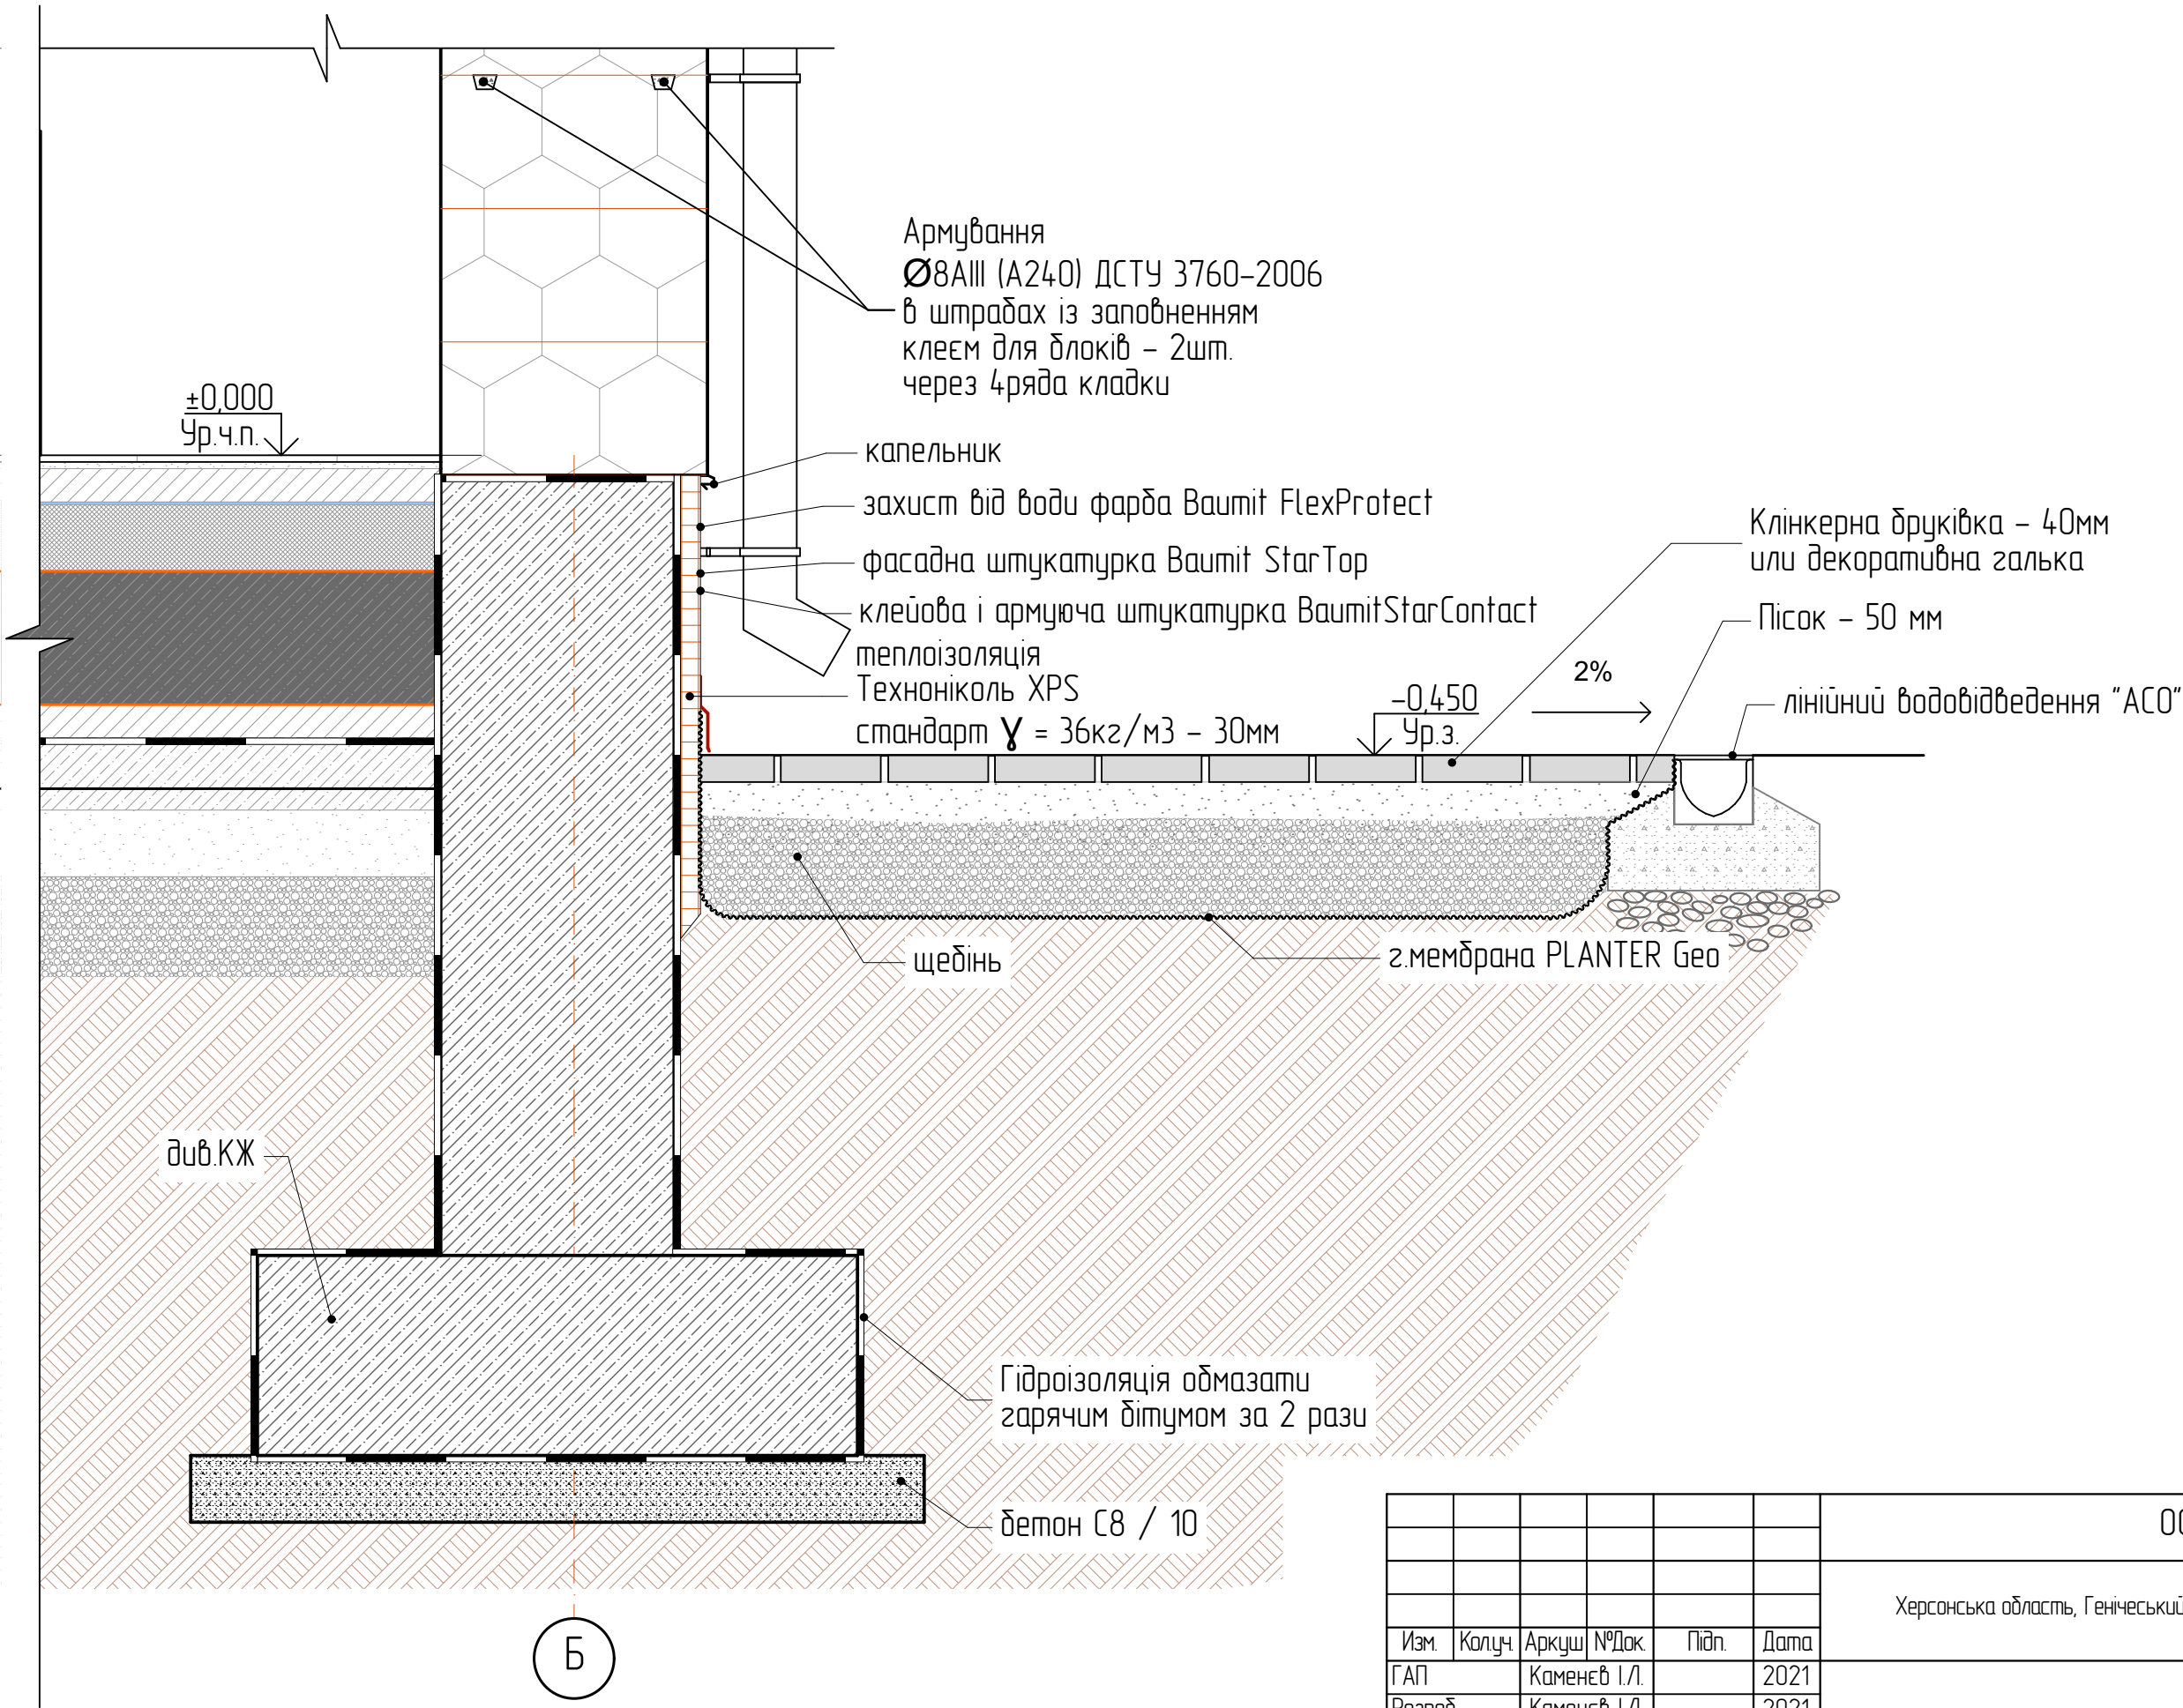

						00-21-АБ			
						Херсонська область, Генічеський район, с. Стрілкове, вул. Чорноморська, 3			
Изм.	Колуч	Аркуш	№Док.	Підп.	Дата	ГАП Розроб. Перевір Норм.Контр.	Стадія	Аркуш	Аркушів
							Р	33	
							Деталь вимощення		

Погоджено			
Інв. N подл.	Підпис і дата	Напомість інв. N	

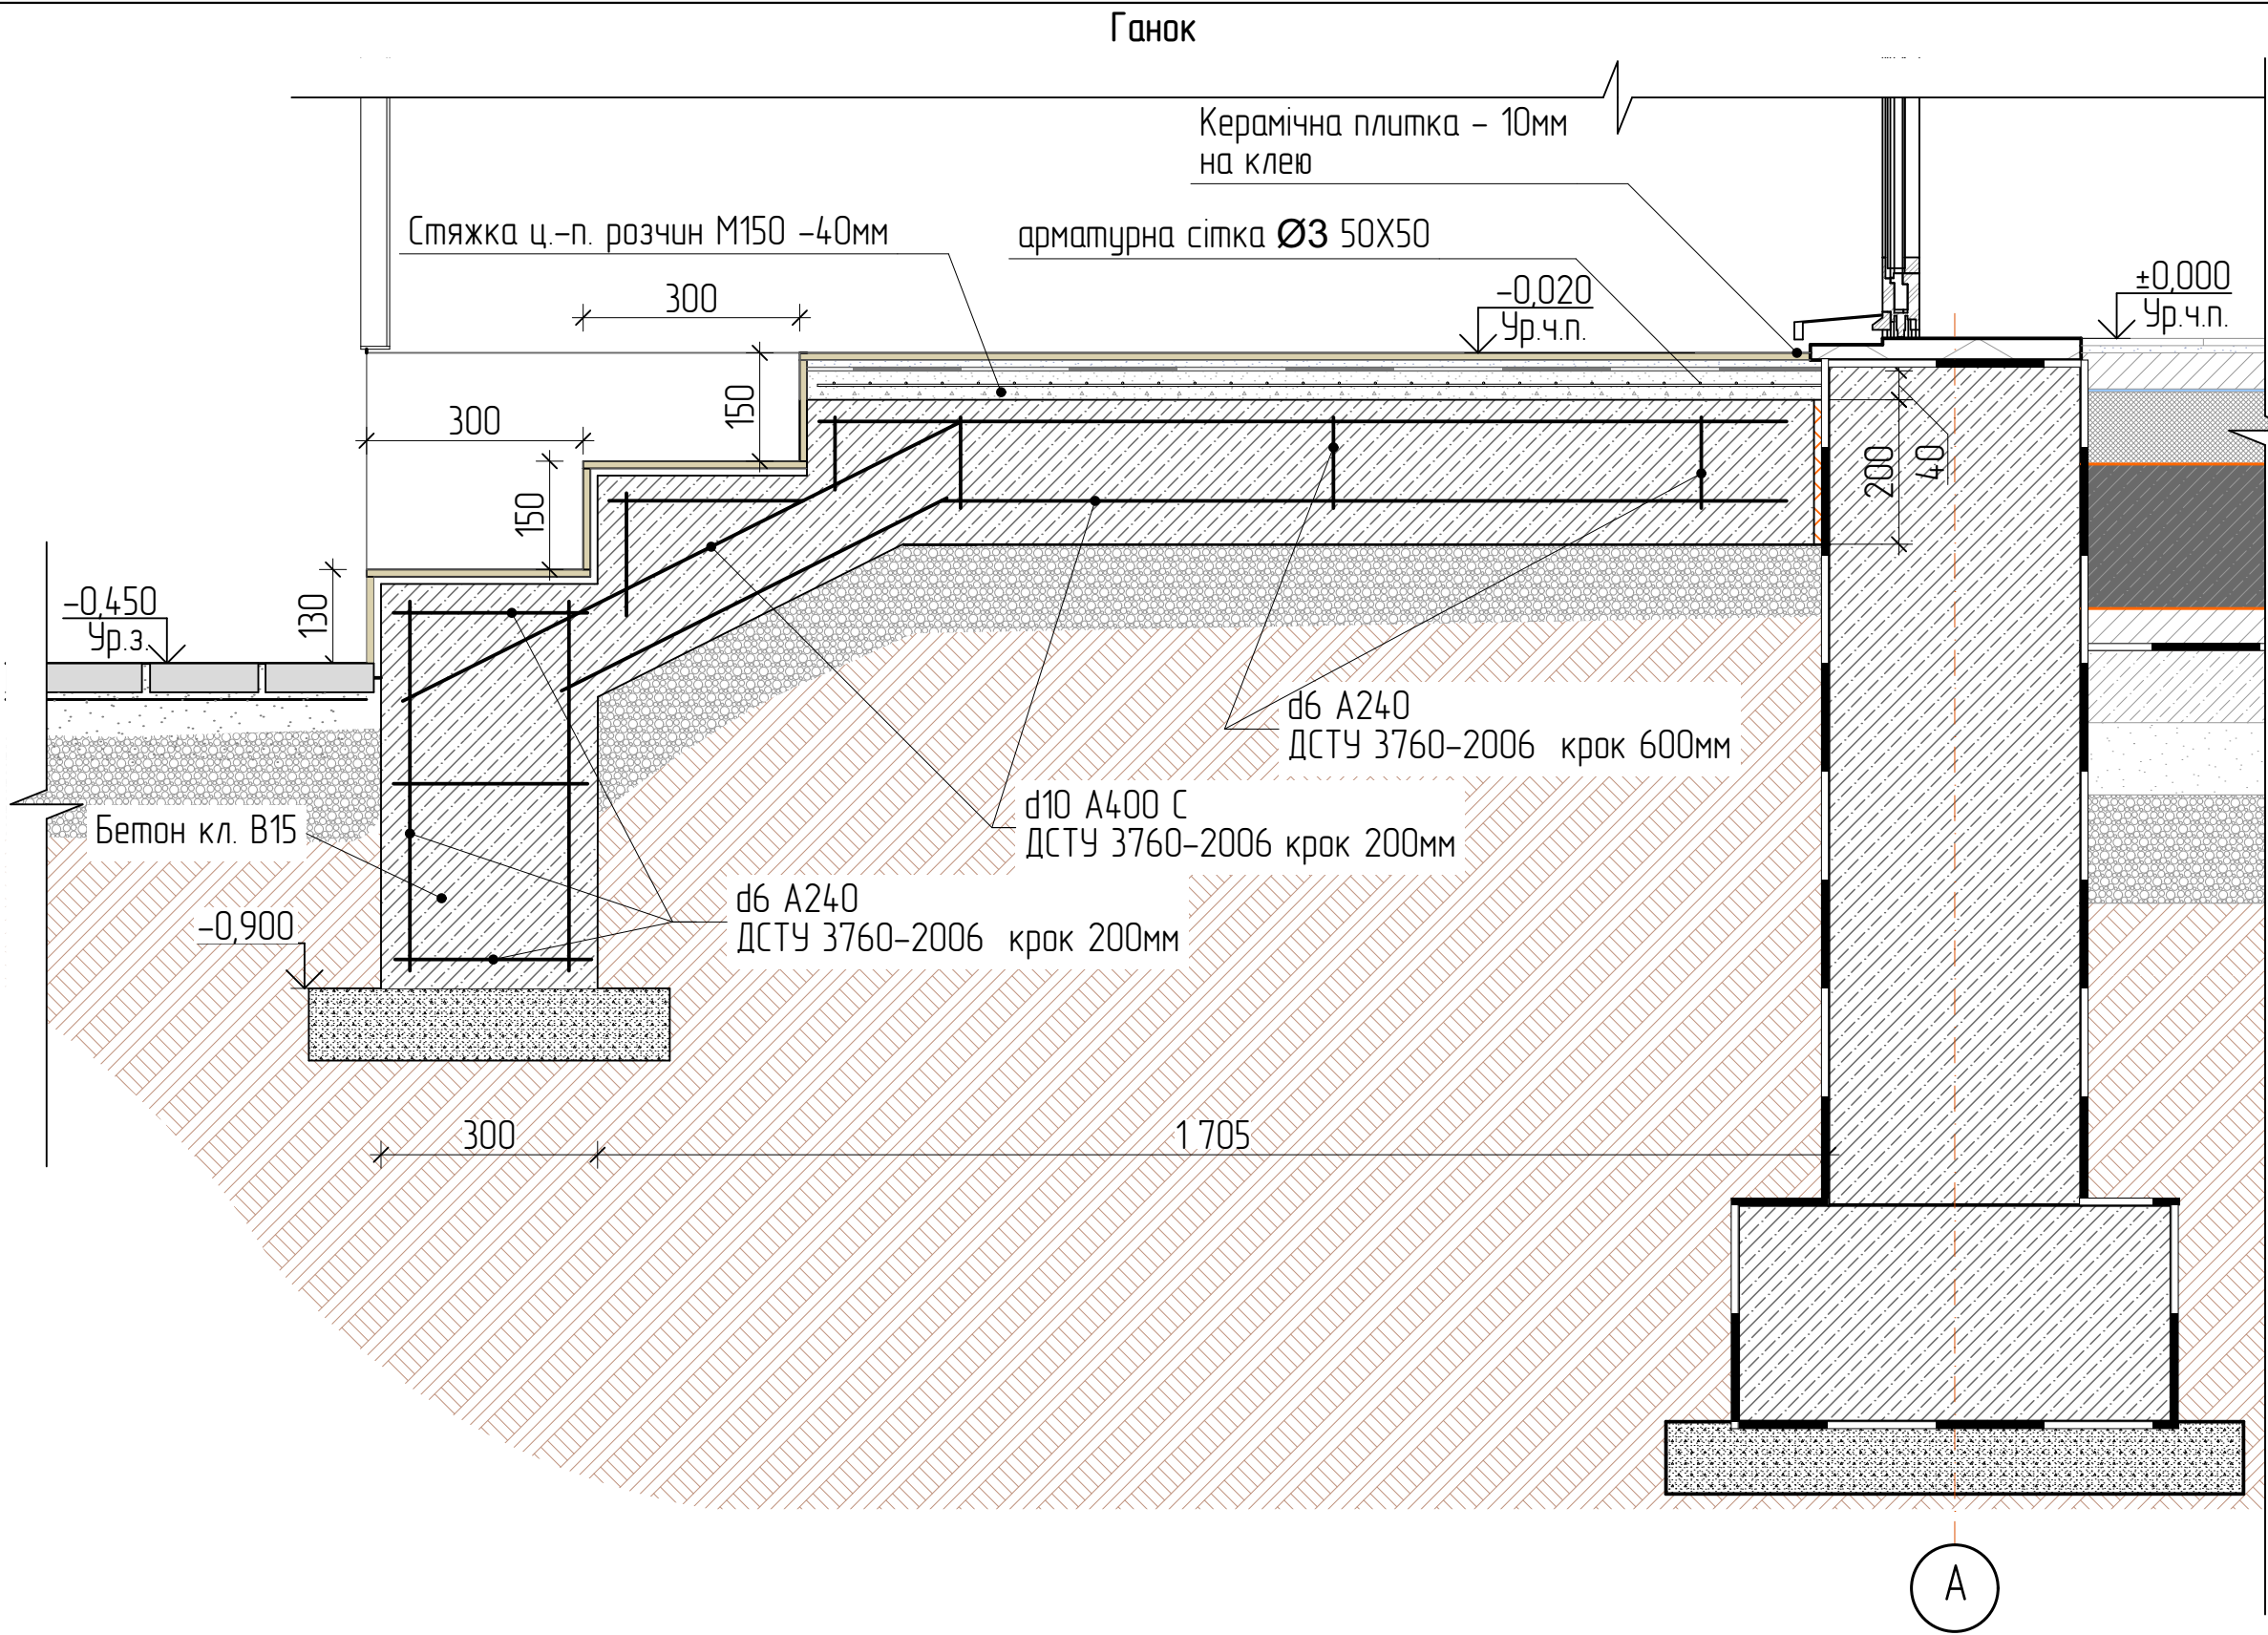

						00-21-АБ			
						Херсонська область, Генічеський район, с. Стрілкове, вул. Чорномарська, 3			
Изм.	Колуч.	Аркуш	№Док.	Підп.	Дата				
ГАП		Каменєв І.І.			2021	Стадія		Аркуш	Аркушів
Розроб.		Каменєв І.І.			2021	Р		34	
Перевір					2021				
Норм.Контр.					2021	Ганок			