

				Відомість листів основного комплекту									
				Лист	Наименование	Примечание							
Погоджено:					1	Загальні дані							
					1/A	Загальні дані							
					2	План на відм. +0.000							
					3	План на відм. +3.000							
					4	План на відм. +6.085 , Деталь1, а-а							
					5	План покрівлі							
					6	Розріз 1-1							
					7	Розріз 2-2							
					8	Розріз 3-3							
					9	Фасад 1-2, Фасад Б-А							
					10	Фасад 2-1, Фасад А-Б							
					11	Схема розташування монолитного поясу на відм. низу +2.500							
					12	Деталь1,3Д-1,а-а							
					13	Схема розташування плит перекриття на відм. +2.500							
					14	Дм-1,Дм-2							
					15	Дм-3							
					16	Схема розташування монолитного поясу на відм. низу +5.550							
					17	Схема розташування мауэрлата, балок перекриття на відм. +5.750							
					18	Схема розташування крокв							
					19	3D-Схема розташування крокв							
	20	Сечение а-а,б-б,в-в											
	21	Деталь схилу, Аератор капелюшного типу											
	Напомясть інв. N					22	Відомість перемичок ,Специфікація елементів перемичок						
						23	Специфікація заповнення віконних прорізів						
						24	Специфікація заповнення дверних прорізів						
						25	Л1, сечение а-а,б-б,в-в						
						Підпис і дата					26	Деталь1,Деталь2	
											27	сечение з-з	
											28	Стійка .сечение в-в	
29											Навіс		
Інв. N поділ													

Загальні дані

1. Даний проект розроблений на підставі завдання на проектування
2. За відносну відм. 0,000, відм. +3000 прийнятий рівень чистої підлоги будинку
3. Ступінь відповідальності I
4. Ступінь вогнестійкості III
5. У проекті застосовані в якості озгороджувальних конструкцій:
Наружні, внутрішні стіни, з газобетонних блоків UDK Block 500 ДСТУ Б В.2.7-137:2008 $\gamma = 500 \text{ кг/м}^3$ - 400мм на клею (товщина шару - 2 мм) с армуванням $\varnothing$ А-III 8 в прорізаних штрабах (через 4 ряди кладки).
6. Внутрішні перегородки, з газобетонних блоків ДСТУ Б В.2.7-137:2008 $\gamma = 500 \text{ кг/м}^3$ - 150, 200мм на клею (товщина шару - 2 мм)
- Облицювання фасаду - система Baumit
- Фундамент з монолітного бетону - 350мм, з подальшим утепленням і облицюванням епс Техноніколь XPS Carbon 36кг/м³ - 30мм, (нижче рівня землі - 0,500) - 30мм
6. Горизонтальну гідроізоляцію на отм - 0.030, виконати з шару цементного розчину М50 товщиною 20мм з ущільнюючими добавками
7. Покриття покрівлі - металева черепиця по дерев'яних кроквах
8. Покриття підлоги в приміщеннях по дизайну
9. Проектом передбачається будівництво в літній час
10. Антикорозійний захист всіх металевих елементів і конструкцій виконати відповідно до вимог ДСТУ Б А.2.4-15:2008
11. На придбані конструктивні елементи повинен бути протокол випробування на вогнестійкість згідно діючих норм, методів випробувань УкрНДІПБ МНС України, сертифікати відповідності МЗУ
12. При виробництві всіх видів робіт керуватися вказівками ДБН А.3.2-2-2009 "Охорона праці і промислова безпека в будівництві"
13. Технічні рішення, прийняті в робочих кресленнях, відповідає вимогам екологічних, санітарно-гігієнічних, протипажарних норм і правил і забезпечують безпеку для життя і здоров'я людей експлуатацію при дотриманні передбачених робочими кресленнями заходів
14. Перелік видів робіт, для яких необхідно складати акти огляду прихованих робіт:
 - Гідроізоляція і пароізоляція (ДСТУ-Н Б А.3.1-23:2013)
 - Огляд армування цегляної кладки (ДБН В.2.6-162:2010)
 - Приховувані в подальшій роботі по влаштуванню елементів підлоги
15. Всі елементи з деревини обробити спецсоставами які забезпечують першу групу вогнезахисної ефективності згідно з ГОСТ 16363.


Відомість основних комплектів робочих креслень

Позначення	Найменування	Примітка
ГП	Генплан	
АР	Архітектурні рішення	
КЗ	Залізобетонні конструкції	

Відомість специфікації


Аркуш	Найменування	Примітка
22	Специфікація елементів перемичок	
23	Специфікація заповнення віконних прорізів	
24	Специфікація заповнення дверних прорізів	

						01-21-АБ			
						Херсонська область, Генічеський район, с. Стрілкове, вул. Чорноморська, 3 буд.2			
Изм.	Колуч	Аркуш	№Док	Підп.	Дата		Стадія	Аркуш	Аркушів
ГАП		Каменєв І.Л.			2021		Р	1/А	
Розроб.		Каменєв І.Л.			2021				
Перевір					2021				
Норм.Контр.					2021	Загальні дані			

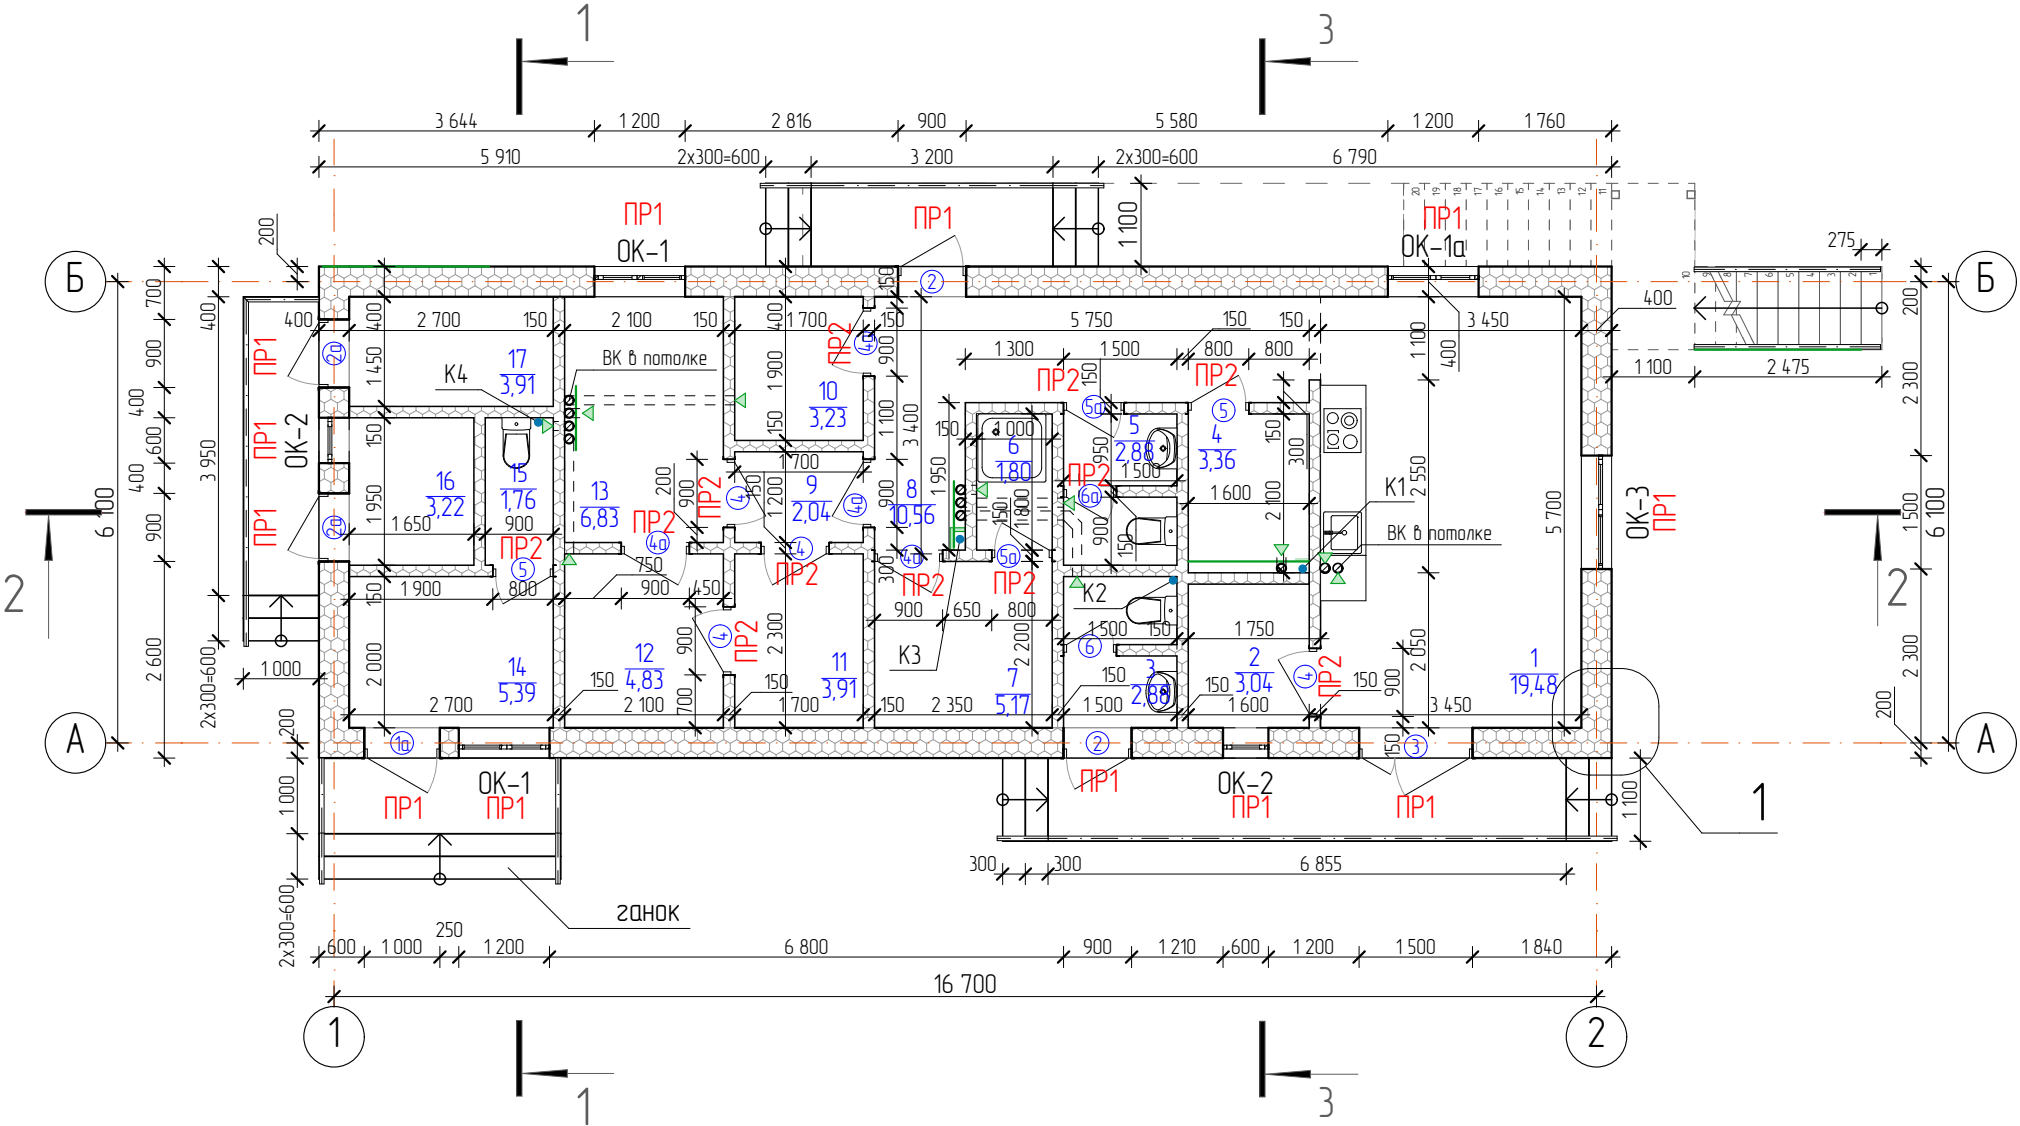

№	Найменування	Площа
1	Кухня-Вітальня	19,48
2	Технічне приміщення	3,04
3	Санвузол	2,88
4	Технічне приміщення	3,36
5	Санвузол	2,88
6	Душова	1,80
7	Технічне приміщення	5,17
8	Коридор	10,56
9	Коридор	2,04
10	Гардеробна	3,23
11	Технічне приміщення	3,91
12	Гардеробна	4,83
13	Технічне приміщення	6,83
14	кабінет	5,39
15	Санвузол	1,76
16	кабінет	3,22
17	Кімната зберігання інвентарю	3,91
		84,29 м²

Вузол 1

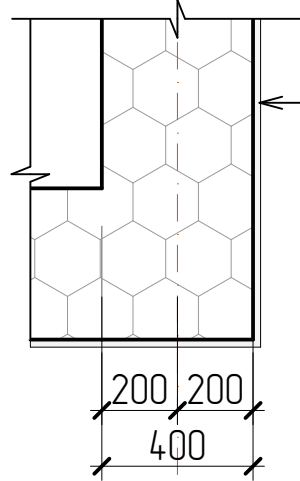

- Силікатна фарба Baumit SilikatColor
- Декоративна силікатна штукатурка SilikatTop
- Грунтовка Baumit UniPrimer
- Сітка зі скловолока
- Тонкошарова штукатурка Baumit Artoplast
- Грунтовка Baumit Artoplast
- UDK Block 500 ДСТУ Б В.2.7-137:2008 -400мм

1.Наружние стіни, з газобетонних блоків UDK Block 500 ДСТУ Б В.2.7-137:2008 $\gamma = 500 \text{ кг/м}^3$ -400мм на клею (товщина шару-2 мм) с армуванням $\varnothing$ А-III 8 в прорізаних штрабах (через 4 ряди кладки). Місця примикання блоків до залізобетону заповнюються цементно-піщаним розчином, з'єднання стіни зовнішньої з колоною залізобетонної виконується за допомогою металевих зв'язків, наявних через кожні 4 шару блоків, при цьому одна частина зв'язку поміщається в шві кладки з блоків і кріпиться спеціальними цвяхами, а друга частина кріпиться до дічної поверхні колони дюделями.


2.Внутрішні перегородки, з газобетонних блоків ДСТУ Б В.2.7-137:2008 $\gamma = 500 \text{ кг/м}^3$ -150мм,200мм на клею (товщина шару-2 мм)

3.Проектіруемые перегородки товщ. 150 мм, 200 мм не доводити до несучих конструкцій на 20мм з подальшим заповненням зазору мінеральною ватою з наступною зачеканенням розчином

						01-21-АБ			
						Херсонська область, Генічеський район, с. Стрілкове, вул. Чорноморська, 3 буд.2			
Изм.	Колуч.	Аркуш	№Док.	Підп.	Дата		Стадія	Аркуш	Аркушів
ГАП		Каменєв І.І.			2021		Р	2	
Розроб.		Каменєв І.І.			2021				
Перевір					2021				
Норм.Контр.					2021	План на відм. +0.000, Експлікація 1-ї поверх, Вузол 1			

План на відм. +3.000

Експлікація 2-ї поверх



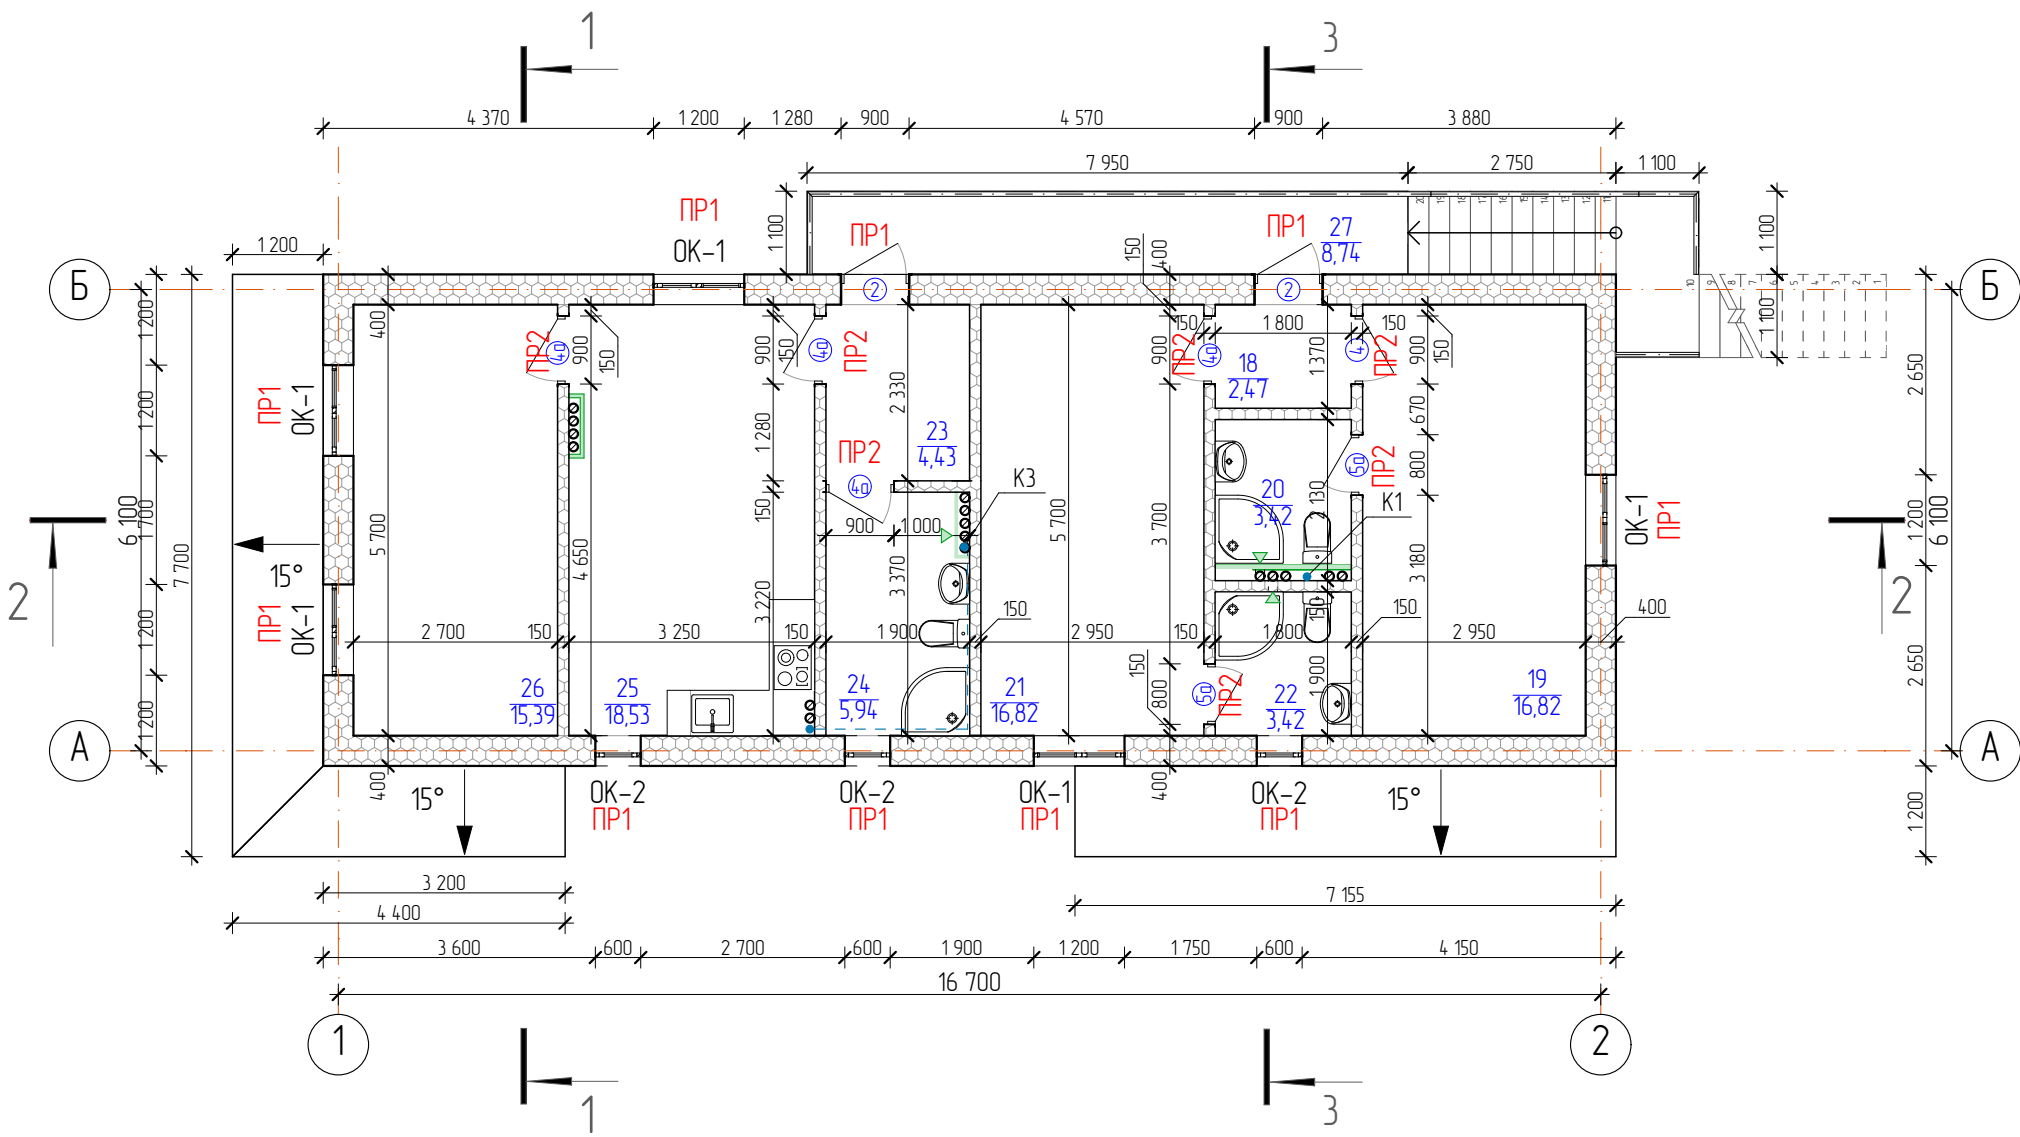


№	Найменування	Площадь
18	Передпокії	2,47
19	Кімната відпочинку	16,82
20	Санвузол	3,42
21	Кімната відпочинку	16,82
22	Санвузол	3,42
23	Передпокії	4,43
24	Санвузол	5,94
25	Кухня-Вітальня	18,53
26	Кімната відпочинку	15,39
27	Балкон	8,74
		95,98 м²

Погоджено:			
Надомість № Н			
Підпис і дата			
№ Н подл.			

1.Наружние стіни, з газобетонних блоків UDK Block 500 ДСТУ Б В.2.7-137:2008 $\gamma = 500 \text{ кг/м}^3$ -400мм на клею (товщина шару-2 мм) с армуванням $\varnothing$ А-III 8 в прорізаних штрабах (через 4 ряди кладки). Місця примикання блоків до залізобетону заповнюються цементно-піщаним розчином, з'єднання стіни зовнішньої з колоною залізобетонної виконується за допомогою металевих зв'язків, наявних через кожні 4 шару блоків, при цьому одна частина зв'язку поміщається в шві кладки з блоків і кріпиться спеціальними цвяхами, а друга частина кріпиться до дічної поверхні колони дюбелями.
2.Внутрішні перегородки, з газобетонних блоків ДСТУ Б В.2.7-137:2008 $\gamma = 500 \text{ кг/м}^3$ -150мм,200мм на клею (товщина шару-2 мм)
3.Проектіруемые перегородки товщ. 150 мм, 200 мм не доводити до несучих конструкцій на 20мм з подальшим заповненням зазору мінеральною ватою з наступною зачеканенням розчином

						01-21-АБ			
						Херсонська область, Генічеський район, с. Стрілкове, вул. Чорноморська, 3 буд.2			
Изм.	Колуч	Аркуш	№Док.	Підп.	Дата				
ГАП		Каменев І.І.			2021		Стадія	Аркуш	Аркушів
Розроб.		Каменев І.І.			2021		Р	3	
Перевір					2021				
Норм.Контр.					2021	План на відм. +3.000, Експлікація 2-ї поверх			

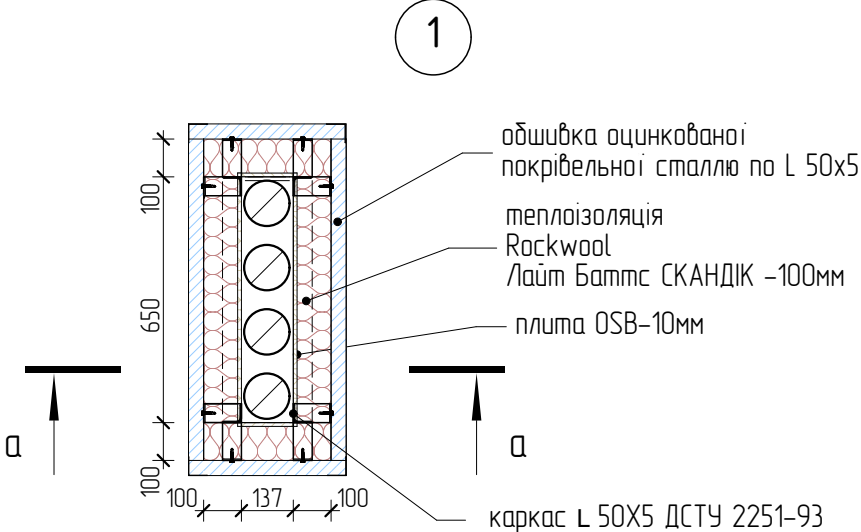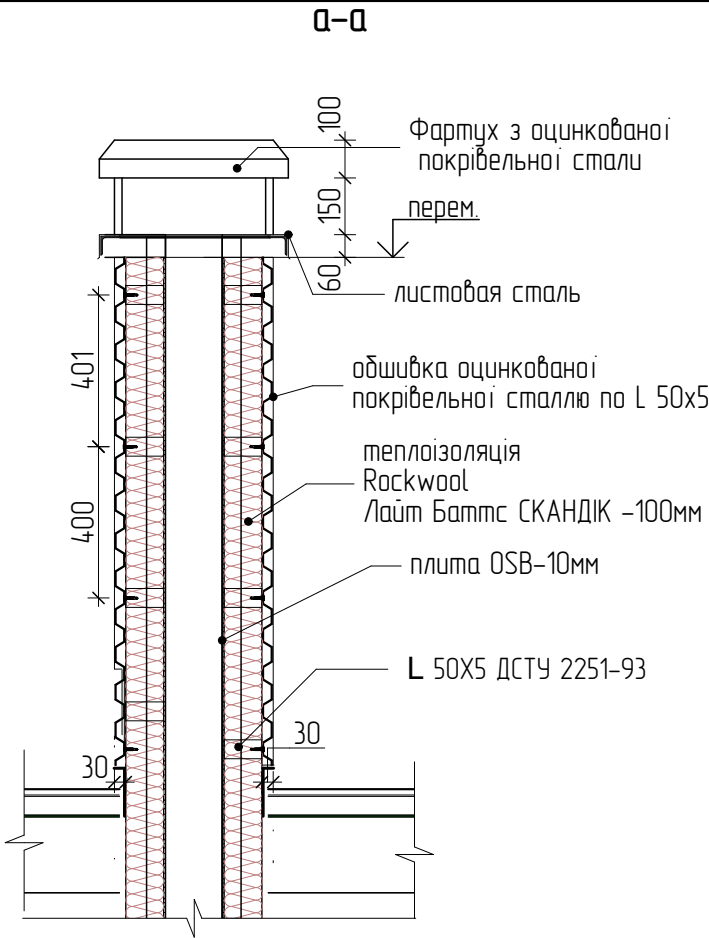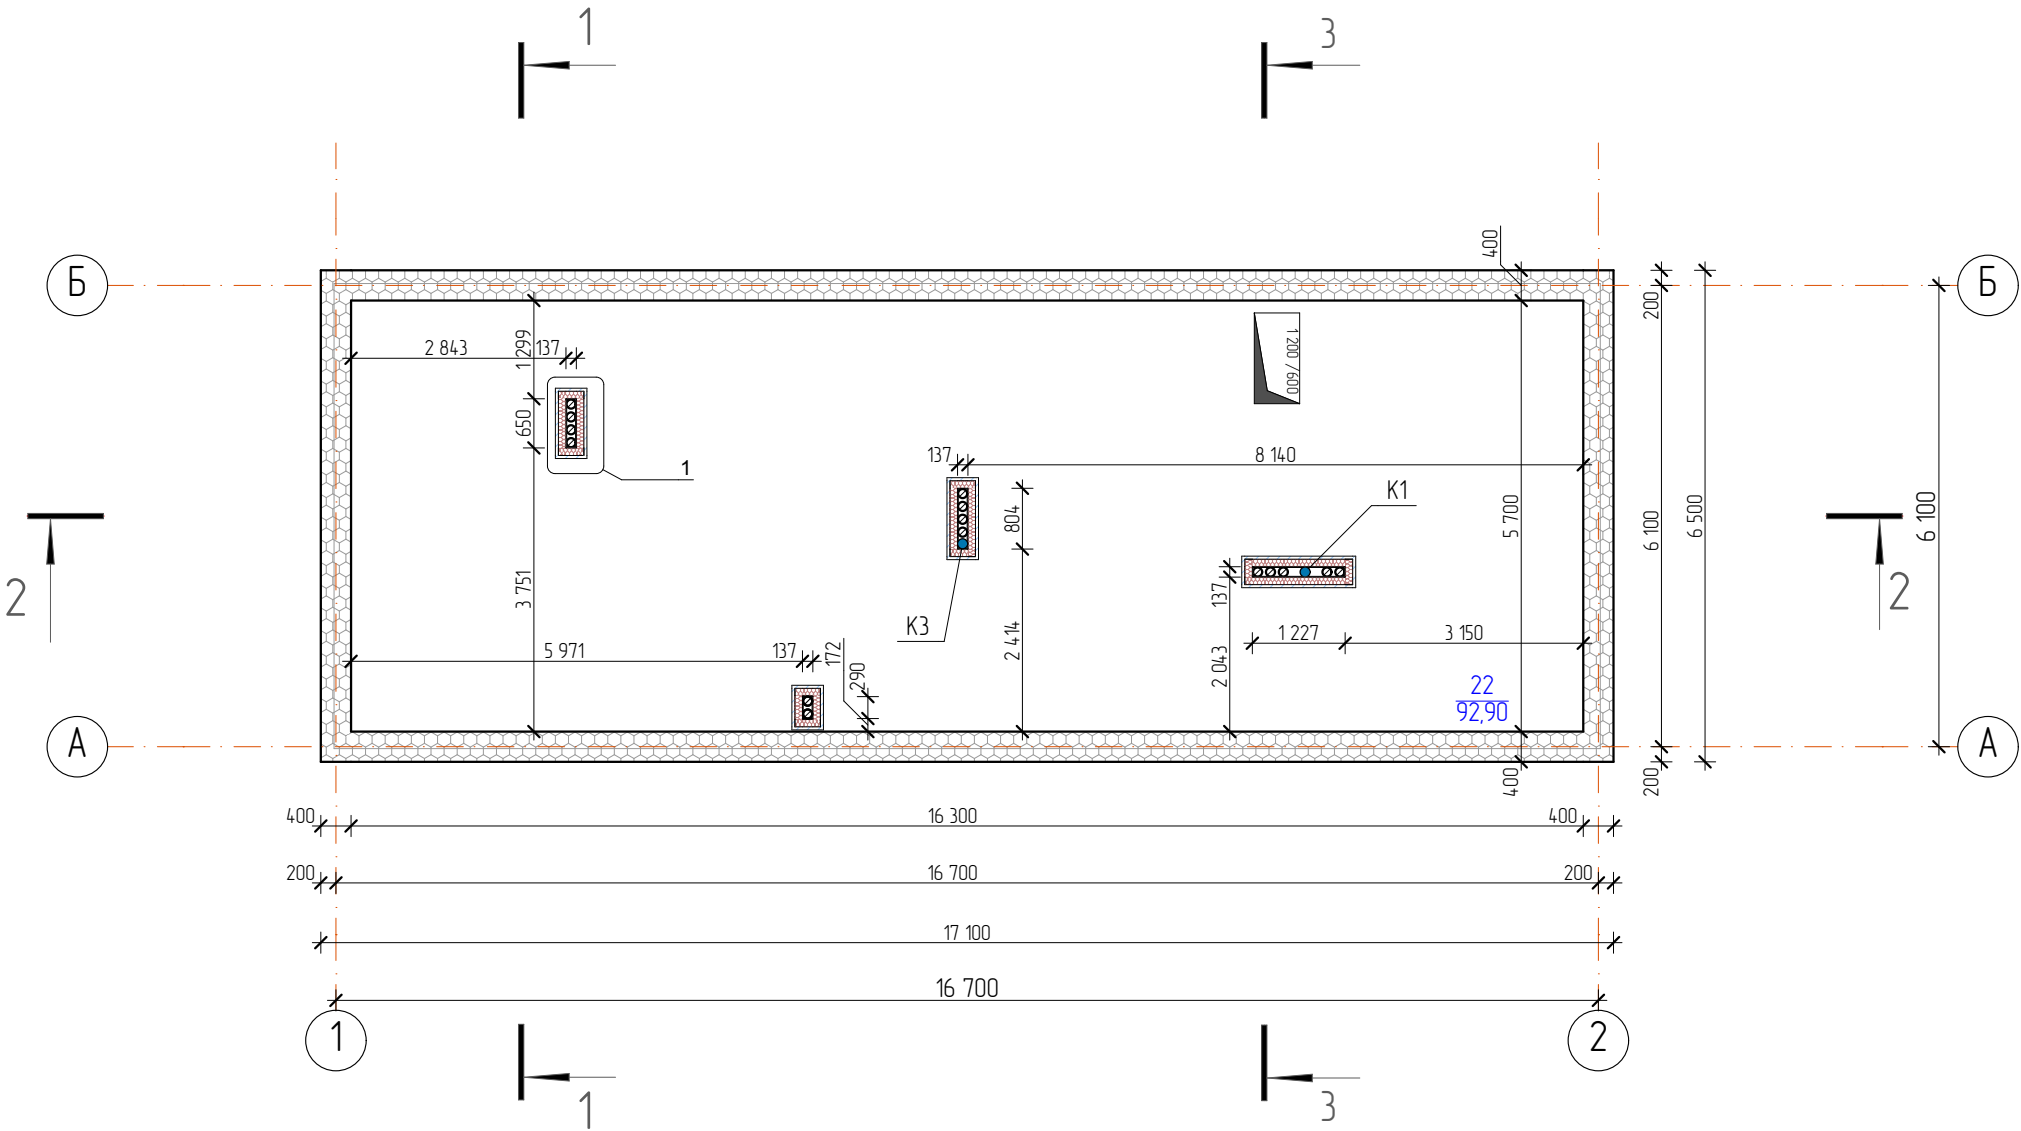


1.Обшивку вент.труб виконати профнастилом по металевому каркасу, з утеплювачем "rockwool"

Экспликация горище

№	Название Зоны	Площадь
22	Горище	92,90
		92,90 м²

						01-21-АБ			
						Херсонська область, Генічеський район, с. Стрілкове, вул. Чорноморська, 3 буд.2			
Изм.	Колуч	Аркуш	№Док.	Підп.	Дата	План на відм. +6.085, Экспликация горище , Деталь1, а-а	Стадія	Аркуш	Аркушів
ГАП		Каменев І.І.			2021		Р	4	
Розроб.		Каменев І.І.			2021				
Перевір					2021				
Норм.Контр.					2021				

План покрівлі

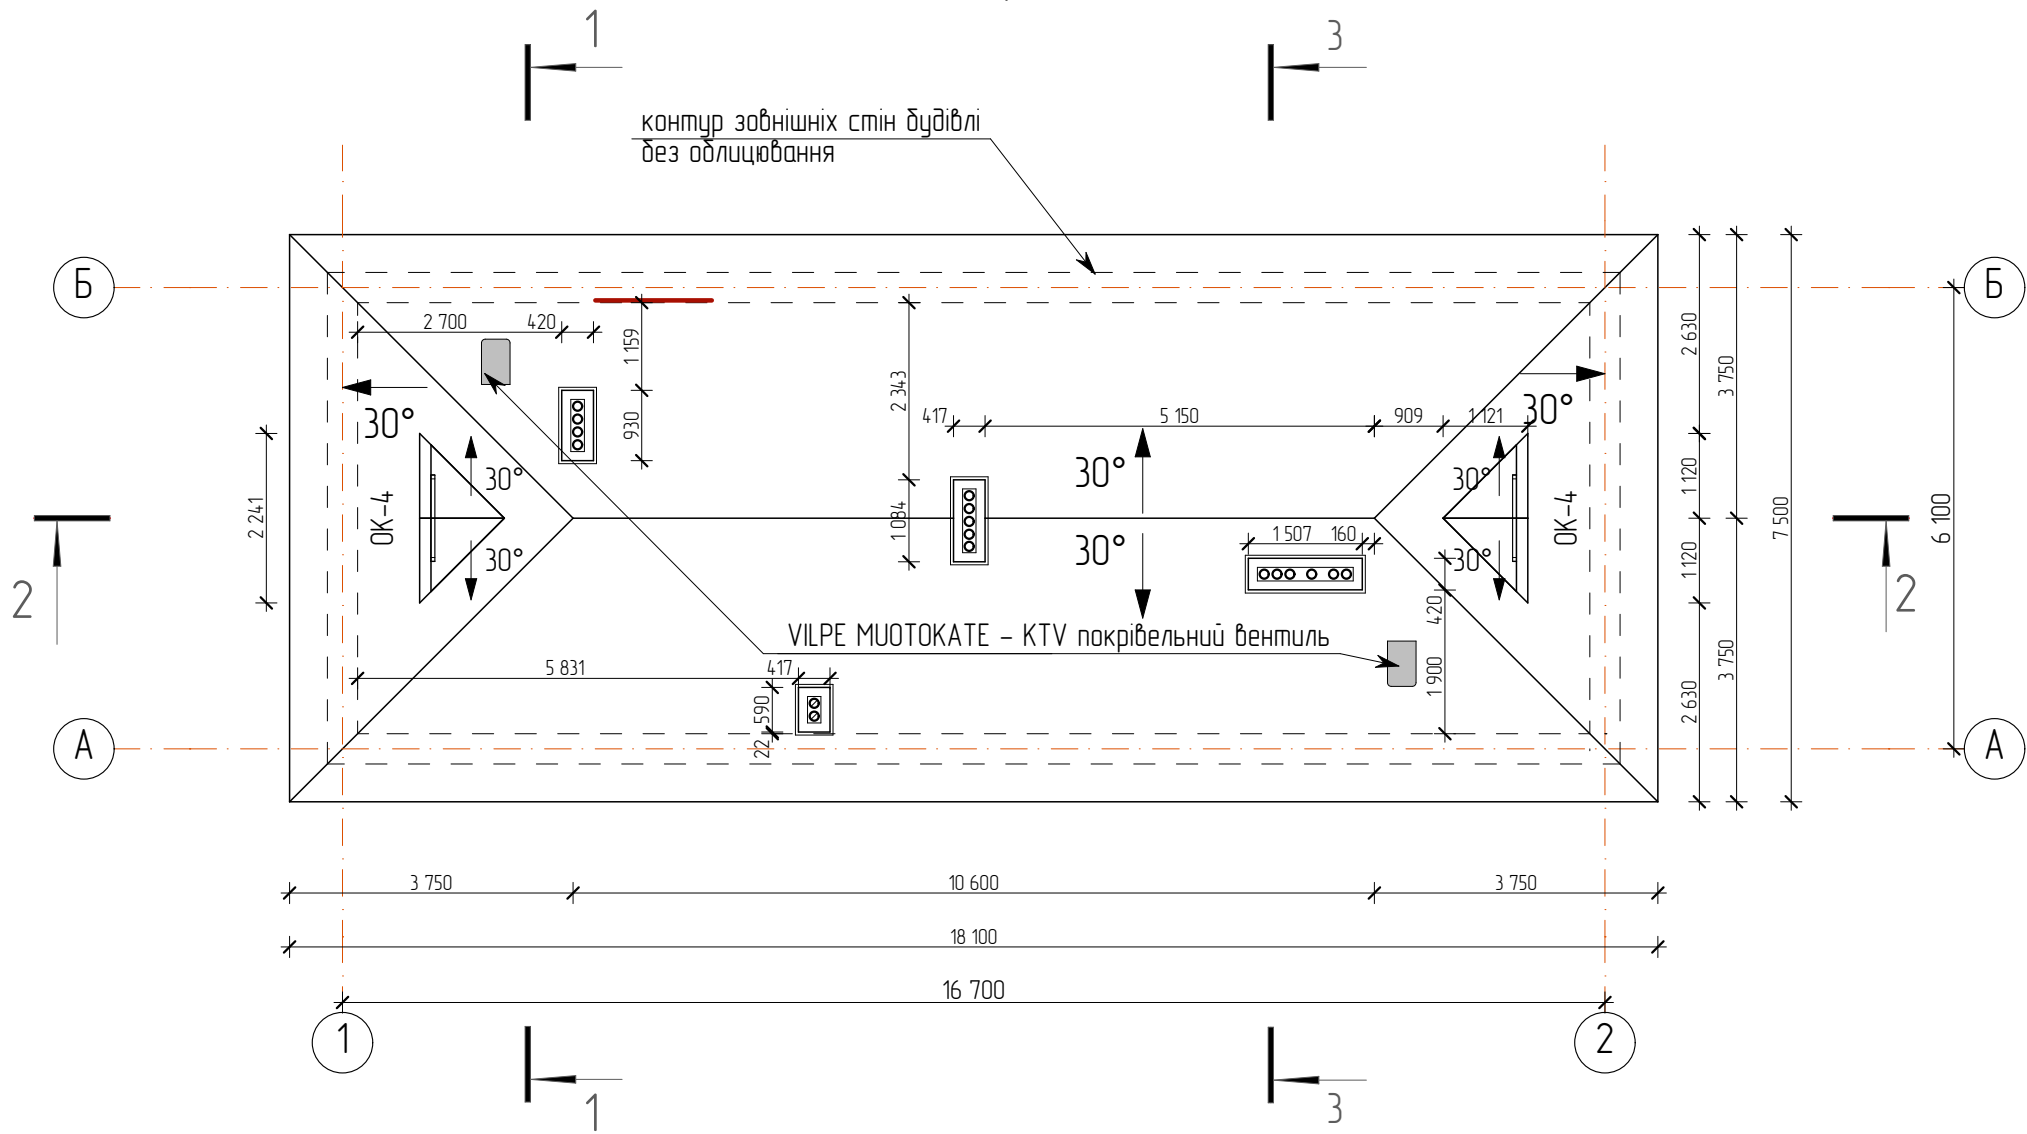

Погоджено:			

Напомість №8 N


Підпис і дата

№8 N подл.

- 1.Колісество, софітних планок, вентиляційних елементів, снегозадержателів приймати за паспортами підприємств виробників
Сумарне перетин входних вентиляційних отворів по карнизу повинна становити не менее200см² / поз.м карниза
2.Водосточную систему прийняти Ø87 мм з системою антиобледеніння
3. Огородження покрівлі згідно з ДСТУ Б В. 2.6-49:2008 умовно не показано.
4.Установка одного аератора на кожні 100 м2 площі покрівлі.

						01-21-АБ			
						Херсонська область, Генічеський район, с. Стрілкове, вул. Чорноморська, 3 буд.2			
Изм.	Колуч.	Аркуш	№Док.	Підп.	Дата				
ГАП		Каменєв І.І.			2021	Стадія	Аркуш	Аркушів	
Розроб.		Каменєв І.І.			2021				
Перевір					2021				
Норм.Контр.					2021	План покрівлі			

Розріз 1-1

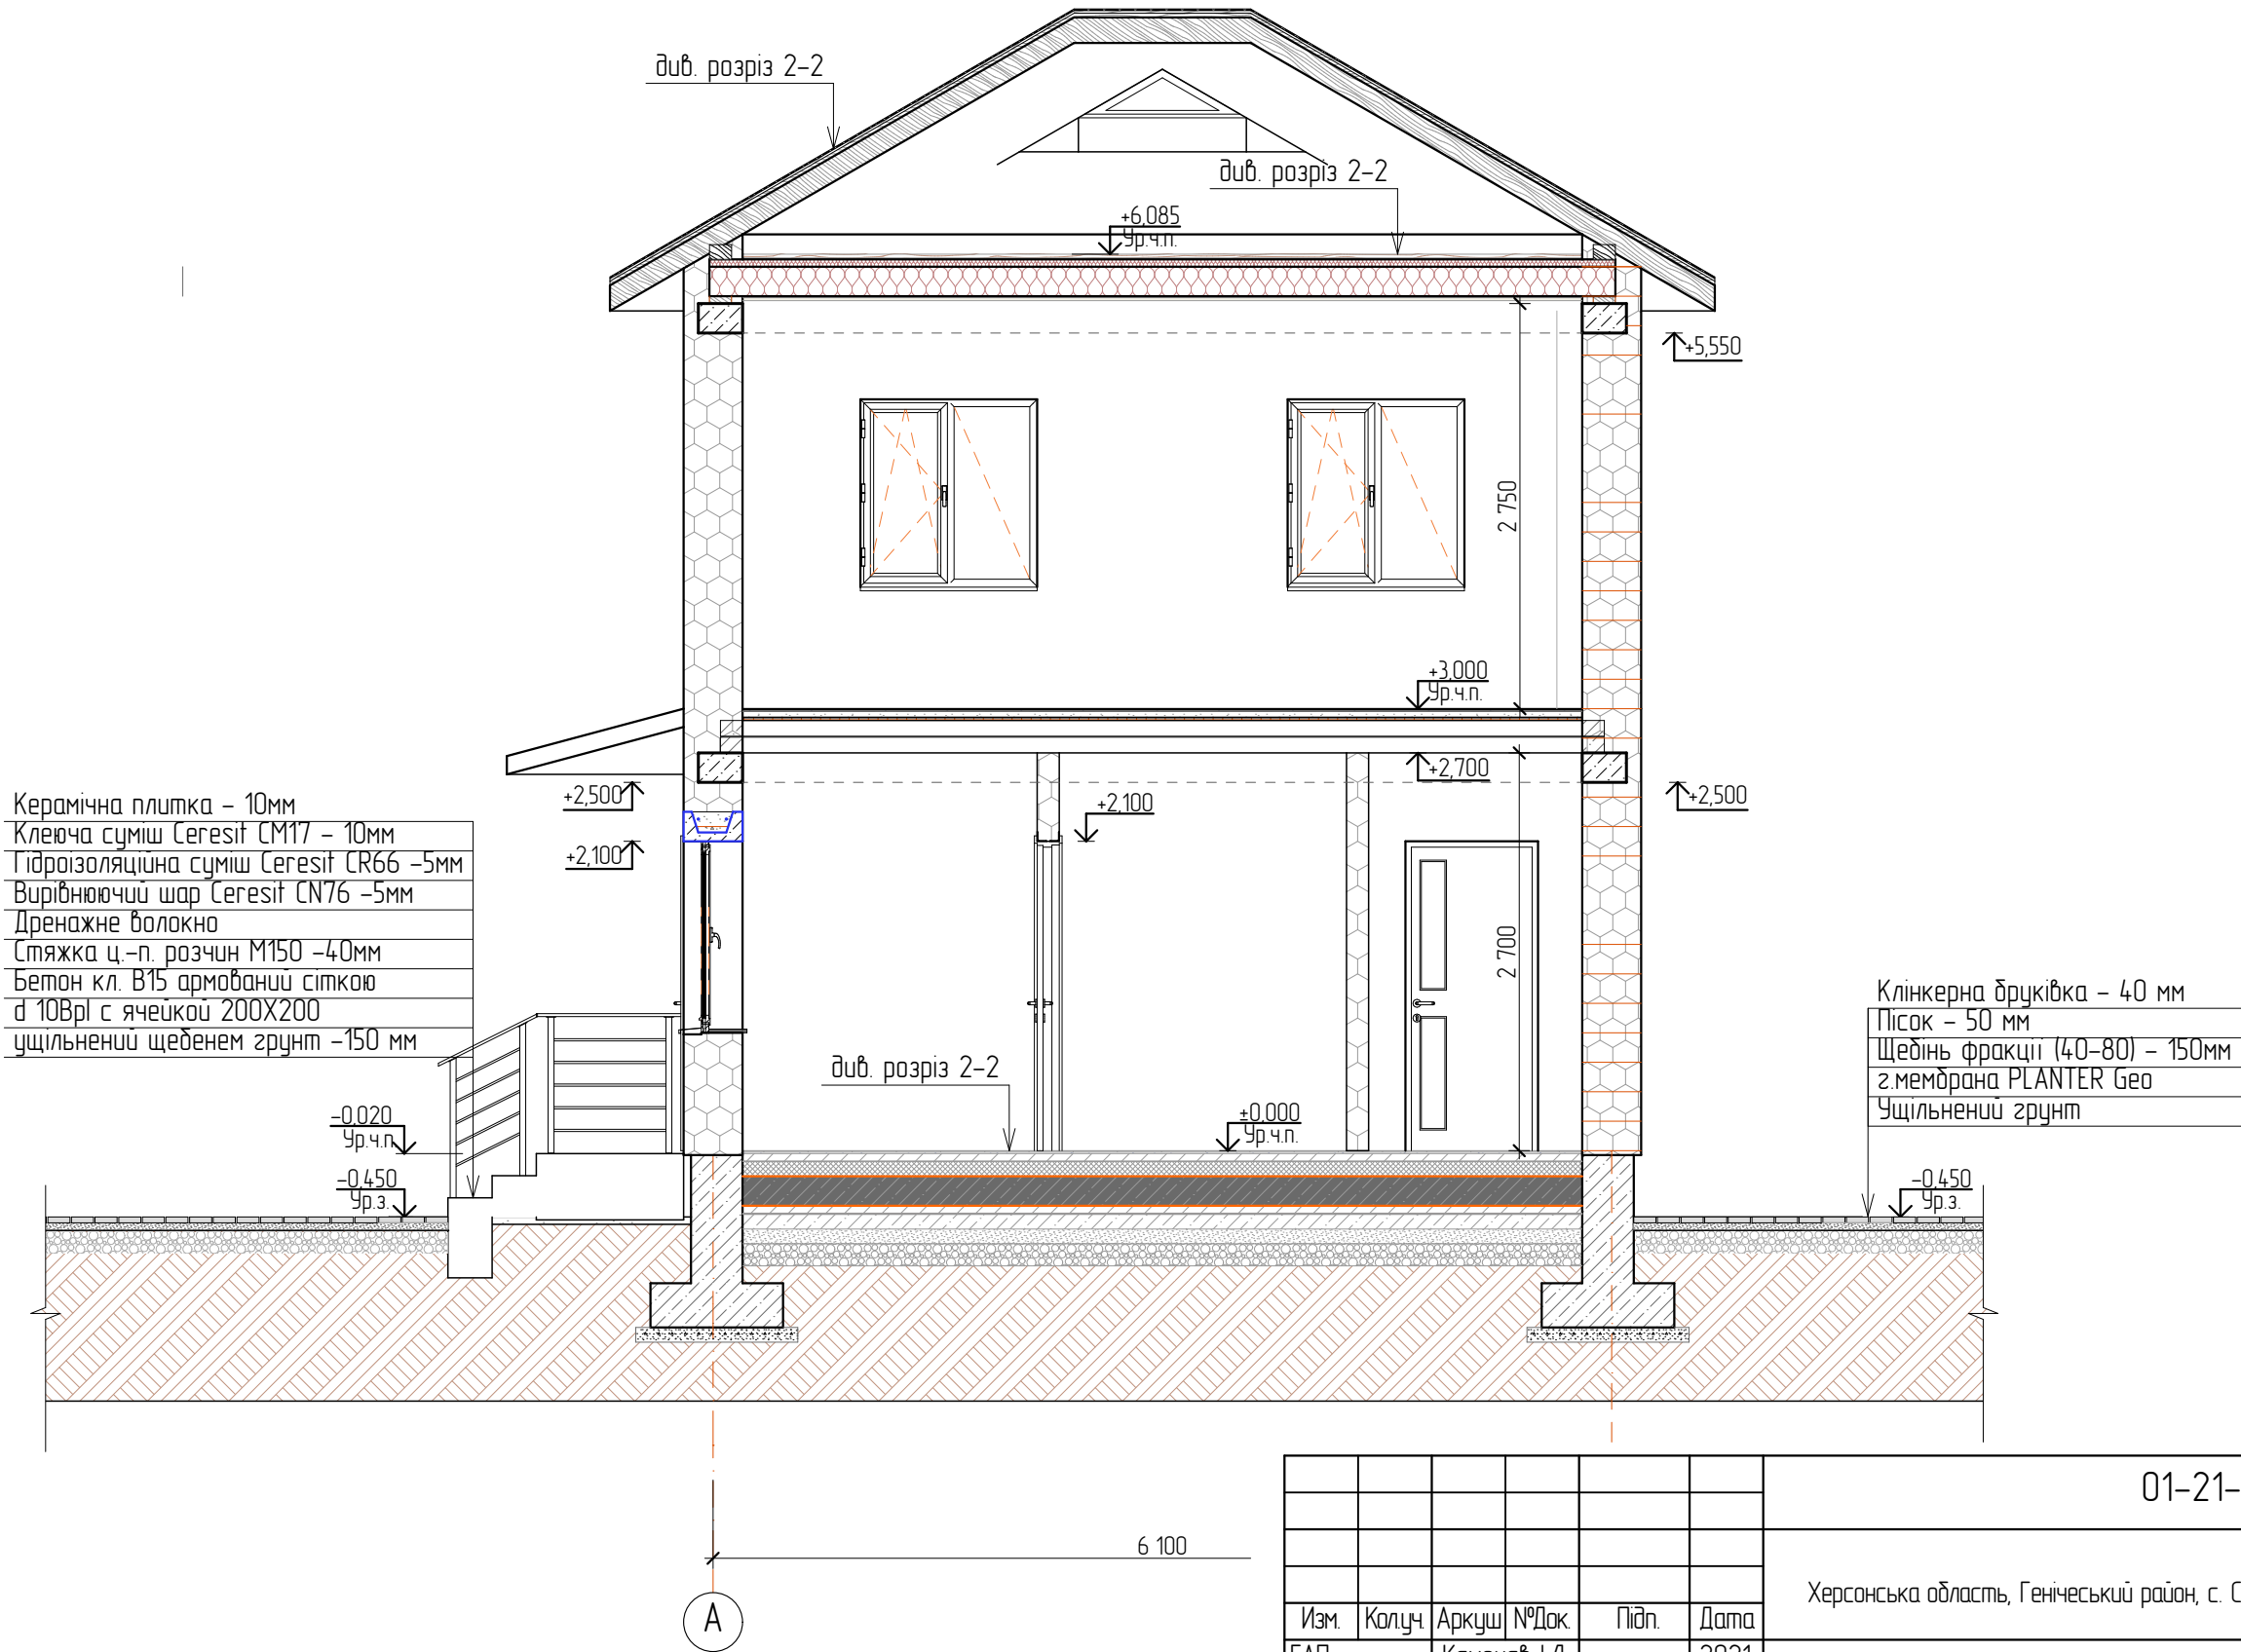


						01-21-АБ			
						Херсонська область, Генічеський район, с. Стрілкове, вул. Чорноморська, 3 буд.2			
Изм.	Колуч	Аркуш	№Док.	Підп.	Дата	Розріз 1-1	Стадія	Аркуш	Аркушів
ГАП		Каменєв І.І.			2021		Р	6	
Розроб.		Каменєв І.І.			2021				
Перевір					2021				
Норм.Контр.					2021				

Розріз 2-2

покриття-металочерепиця
одрешітка друс 100х25, крок - 400мм
Контрдрешітка 50х25мм
гідроізоляційна мембрана
крокви 50х150мм

Дошка для підлоги	25 мм
кроква одрешітка 10*50 мм	10 мм
Плівка ТехноНІКО/Ь А/ЬФА ТОП	0,1 мм
Мін.вата ТЕХНОЛАЙТ ЕКСТРА	50 мм
Мін.вата ТЕХНОЛАЙТ ЕКСТРА	200 мм
Плівка ТехноНІКО/Ь А/ЬФА БАР'ЄР 4.0	0,1 мм
кроква одрешітка 10*50 мм	10 мм
Внутрішнє оздоблення - по дизайну	20 мм

Плитка керамічна	8 мм
Клеу-Ceresit CM11	8 мм
Гідроізоляція підлоги ТехноНІКО/Ь	3 мм
с.ц.-п. розчин М150 арм. сіткою d5Врl з коміркою 80х80мм	40 мм
Стрічка алюмінієва самоклеюча /ІАС	1 мм
Плити теплоізоляційні LOGICPIR Пол ФО / Ф/І	20 мм
Збірна плита перекриття	220 мм

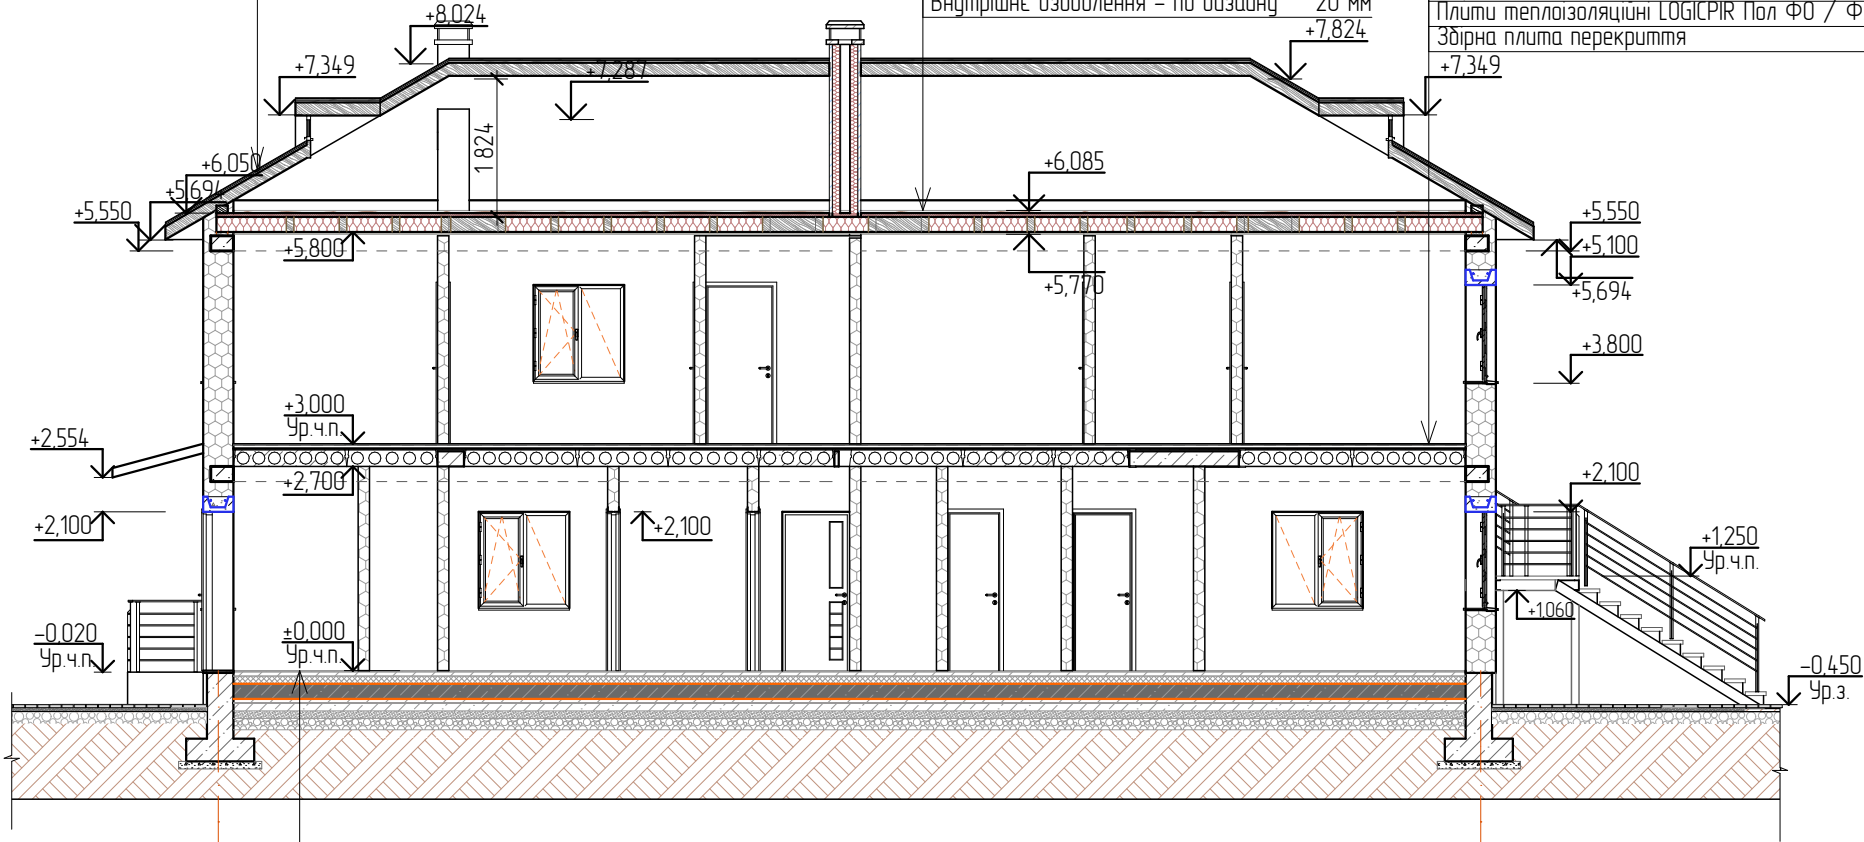


Плитка керамічна	10 мм
Клеу-Ceresit CM11	10 мм
Цементно-піщана стяжка	50 мм
Пародар'єр ТехноНІКО/Ь А/ЬФА БАР'ЄР 2.0	4 мм
ЕПС ТехноНІКО/Ь CARBON ECO	100 мм
Бетон кл. В15 армований сіткою d 10Врl с ячейкою150х150	200 мм
Цементно-піщана стяжка	50 мм
Техноеласт ЕПП	4 мм
Техноеласт ЕПП	4 мм
Праймер дітумний ТехноНІКО/Ь № 01	0,1 мм
Бетонна підготовка	100 мм
Піщана підготовка	100 мм
щеденева підготовка	150 мм
Грунт	100 мм


Погоджено:					
Напомість №0. N					
Підпис і дата					
№0. N подл.					

						01-21-АБ			
						Херсонська область, Генічеський район, с. Стрілкове, вул. Чорноморська, 3 буд.2			
Изм.	Колуч	Аркуш	№Док.	Підп.	Дата				
ГАП		Каменєв І.І.			2021		Стадія	Аркуш	Аркушів
Розроб.		Каменєв І.І.			2021		Р	7	
Перевір					2021				
Норм.Контр.					2021				
						Розріз 2-2			

Розріз 3-3

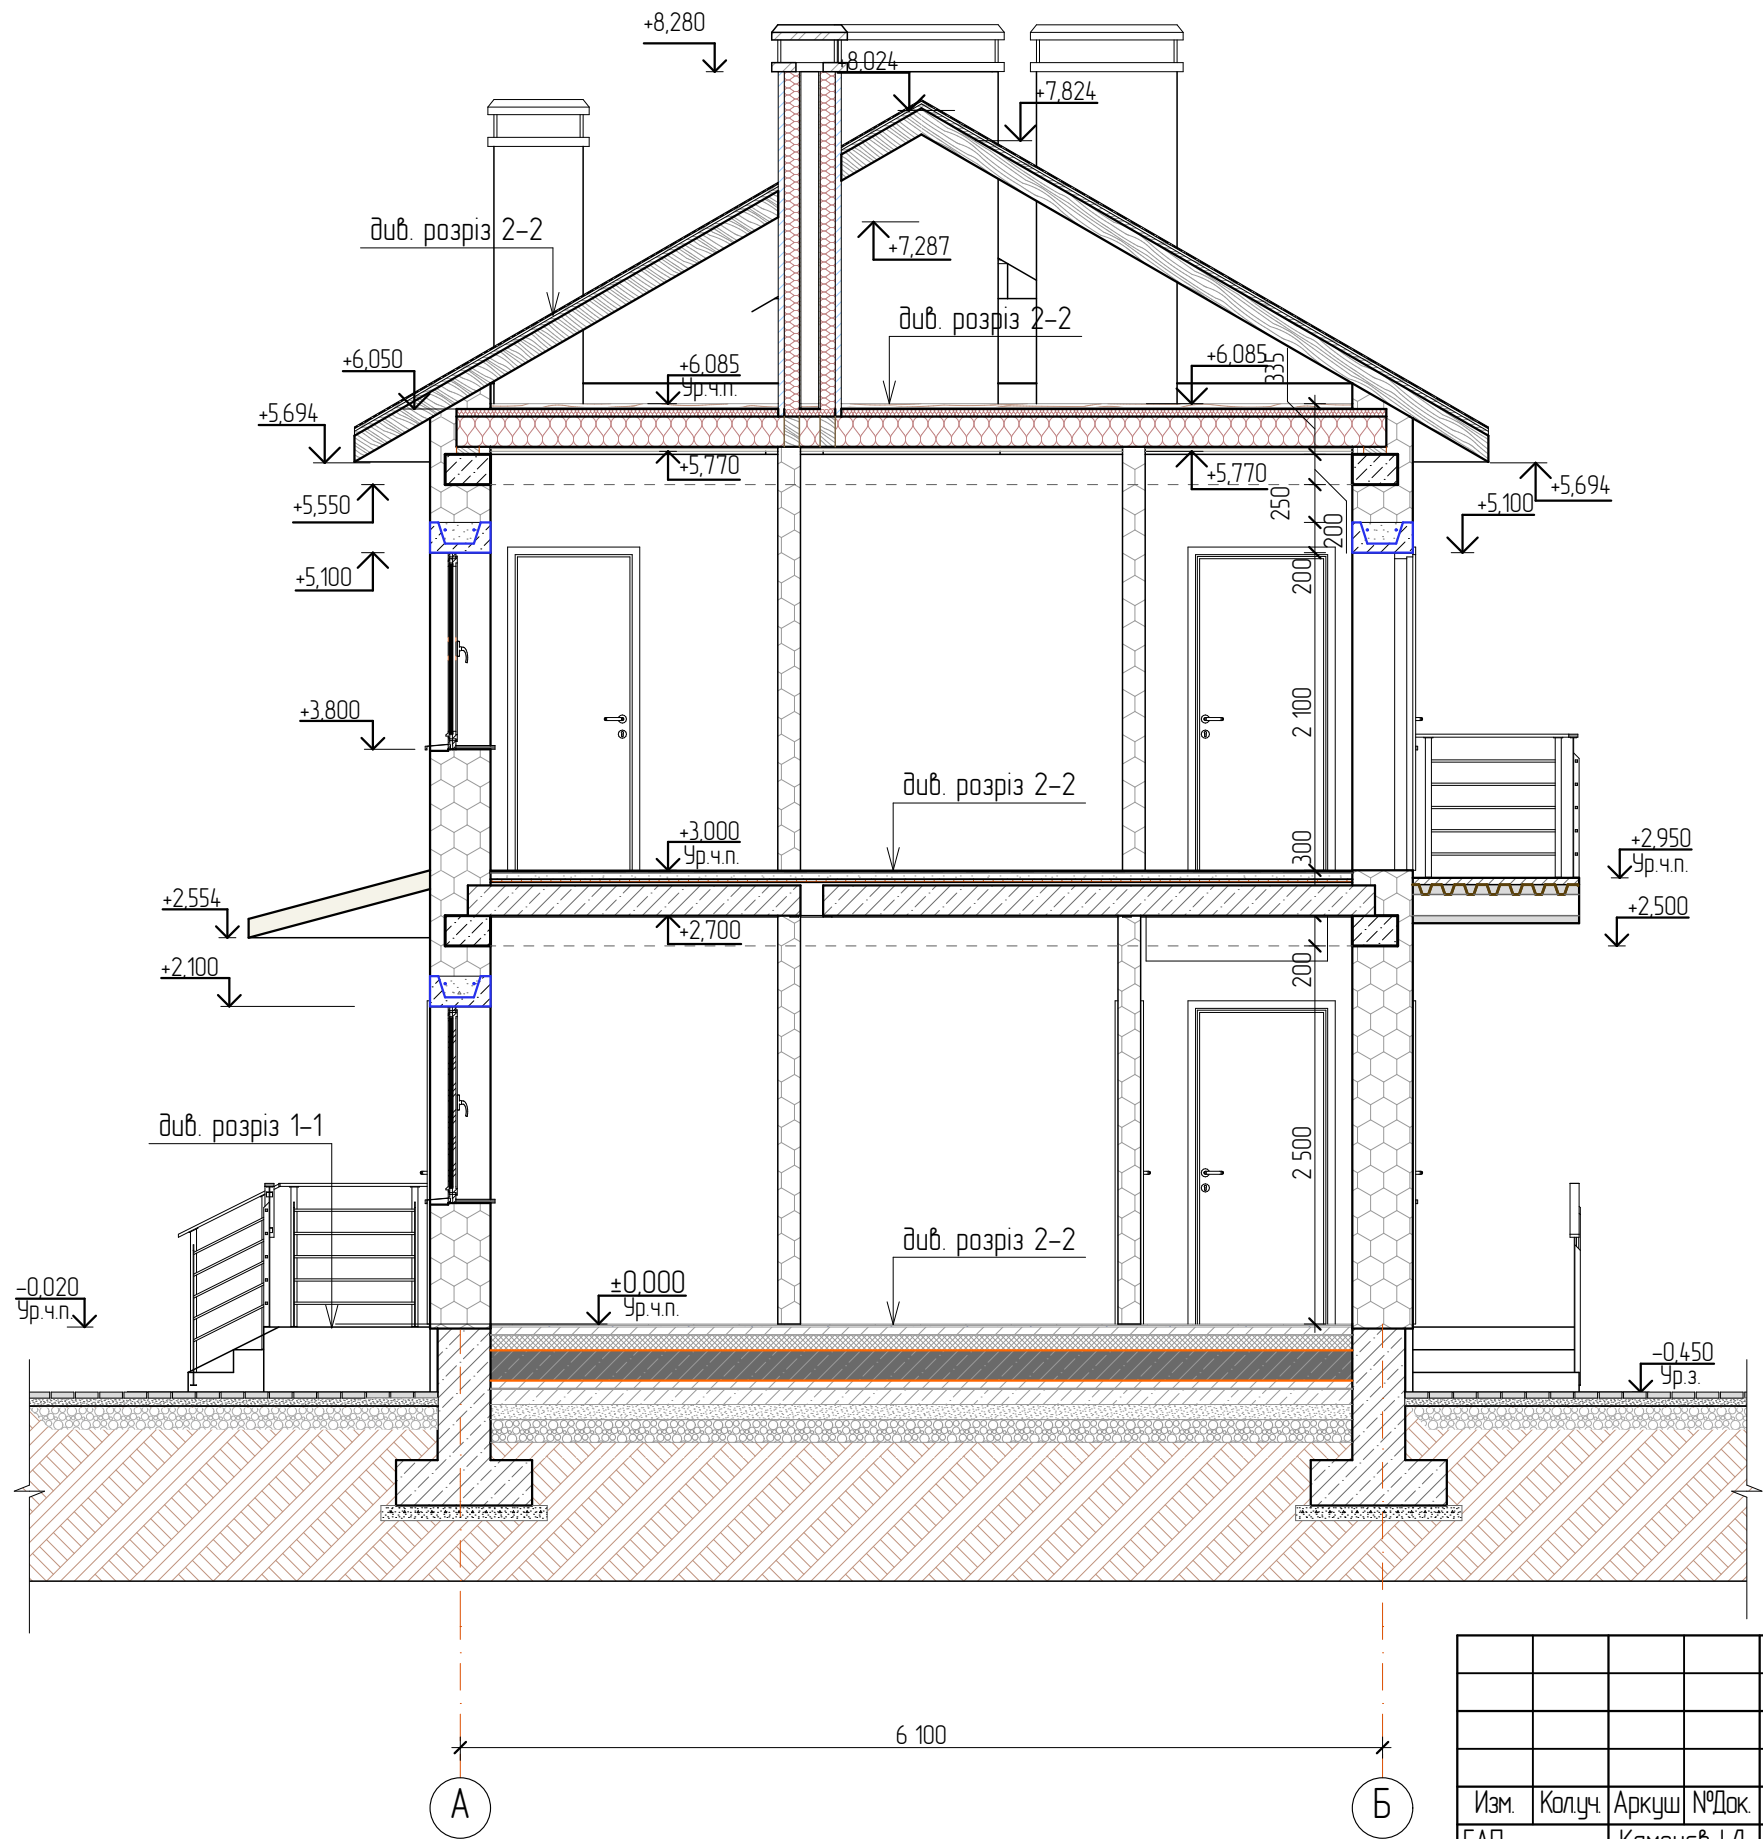


Деталь влаштування фундаменту під перегородку

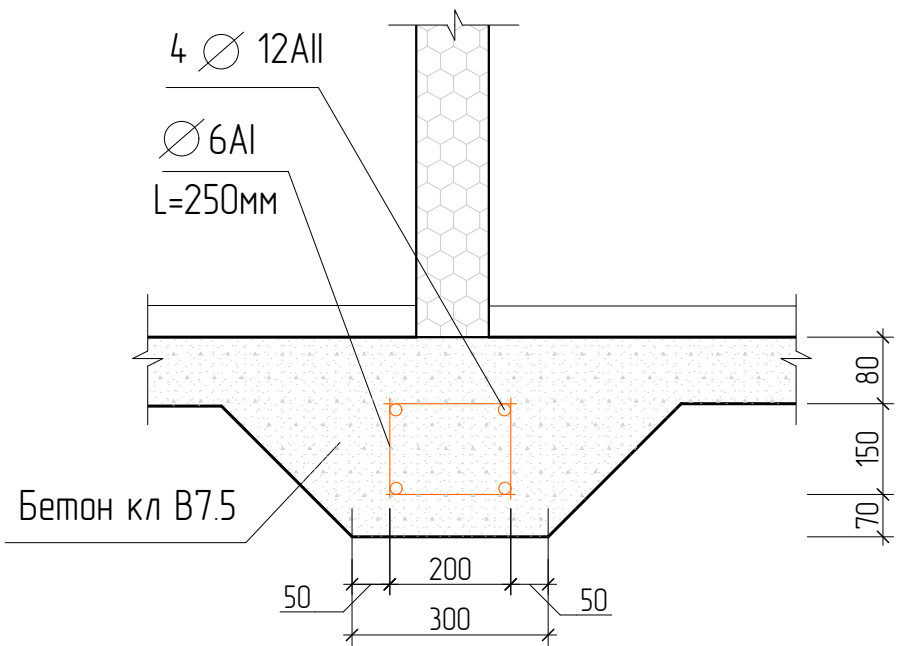

						01-21-АБ			
						Херсонська область, Генічеський район, с. Стрілкове, вул. Чорноморська, 3 буд.2			
Изм.	Колуч	Аркуш	№Док.	Підп.	Дата	Розріз 3-3, Деталь влаштування фундаменту під перегородку	Стадія	Аркуш	Аркушів
ГАП		Каменєв І.І.			2021		Р	8	
Розроб.		Каменєв І.І.			2021				
Перевір					2021				
Норм.Контр.					2021				

Погоджено:			
Напоминість № Н			
Підпис і дата			
№ Н подл.			

Фасад 1-2

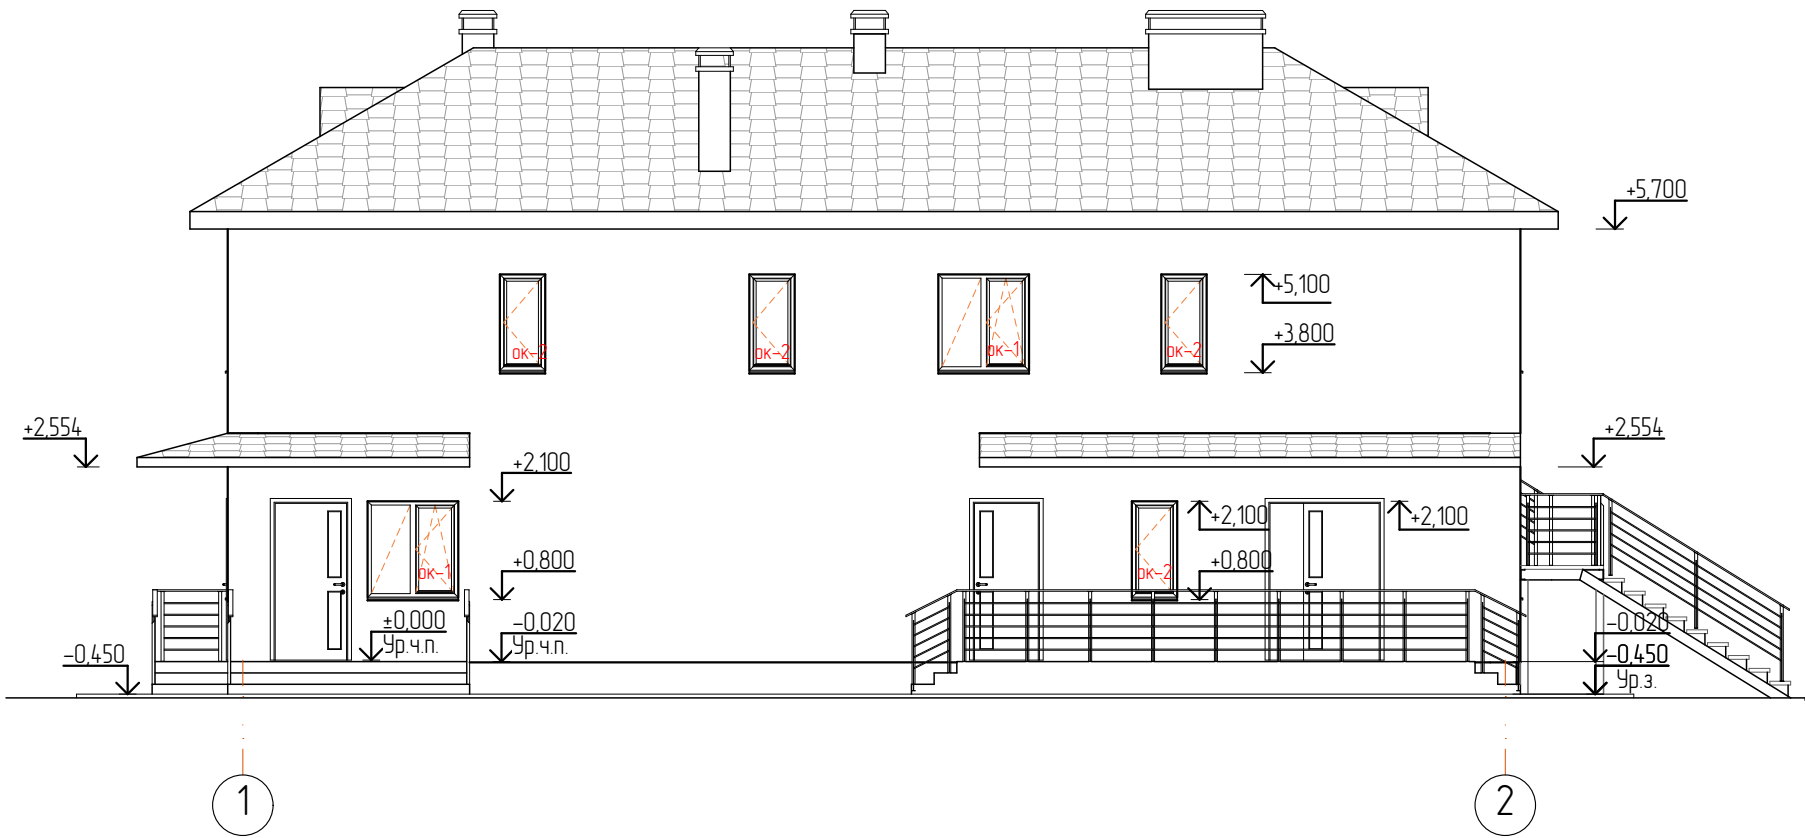


Фасад Б-А




						01-21-АБ			
						Херсонська область, Генічеський район, с. Стрілкове, вул. Чорноморська, 3 буд.2			
Изм.	Колуч	Аркуш	№Док.	Підп.	Дата		Стадія	Аркуш	Аркушів
ГАП		Каменєв І.І.			2021		Р	9	
Розроб.		Каменєв І.І.			2021				
Перевір					2021				
Норм.Контр.					2021	Фасад 1-2, Фасад Б-А			

Фасад 2-1


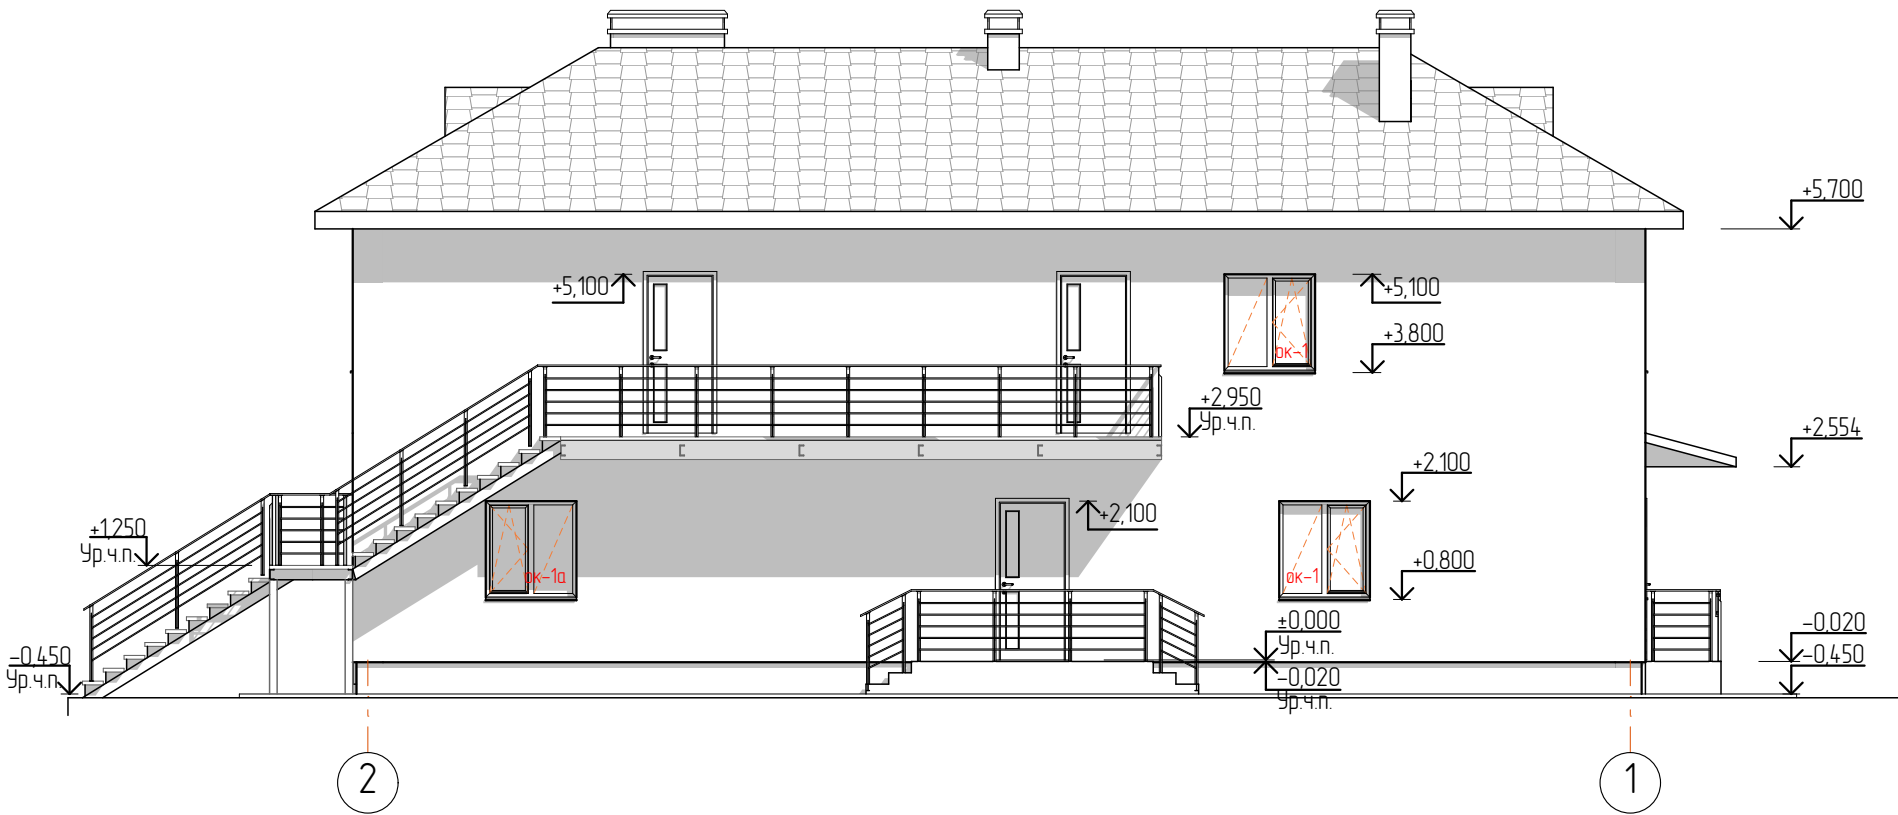


Фасад А-Б

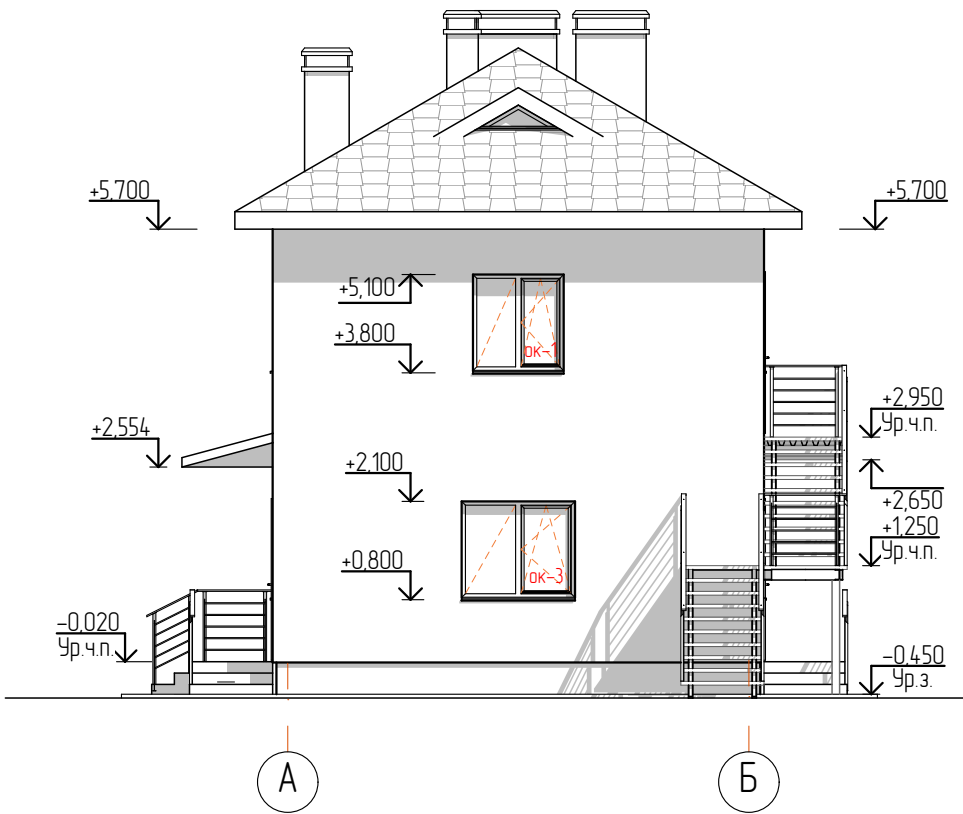

						01-21-АБ			
						Херсонська область, Генічеський район, с. Стрілкове, вул. Чорноморська, 3 буд.2			
Изм.	Колуч.	Аркуш	№Док.	Підп.	Дата		Стадія	Аркуш	Аркушів
ГАП		Каменєв І.І.			2021		Р	10	
Розроб.		Каменєв І.І.			2021				
Перевір					2021				
Норм.Контр.					2021	Фасад А-Б, Фасад 2-1			

Схема розташування монолітного поясу на відм. низу +2.500

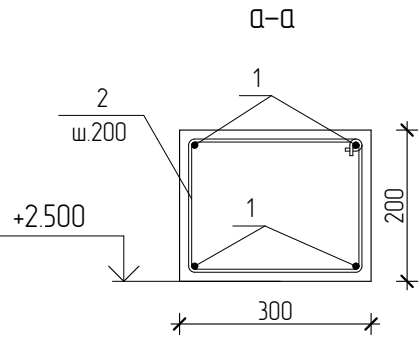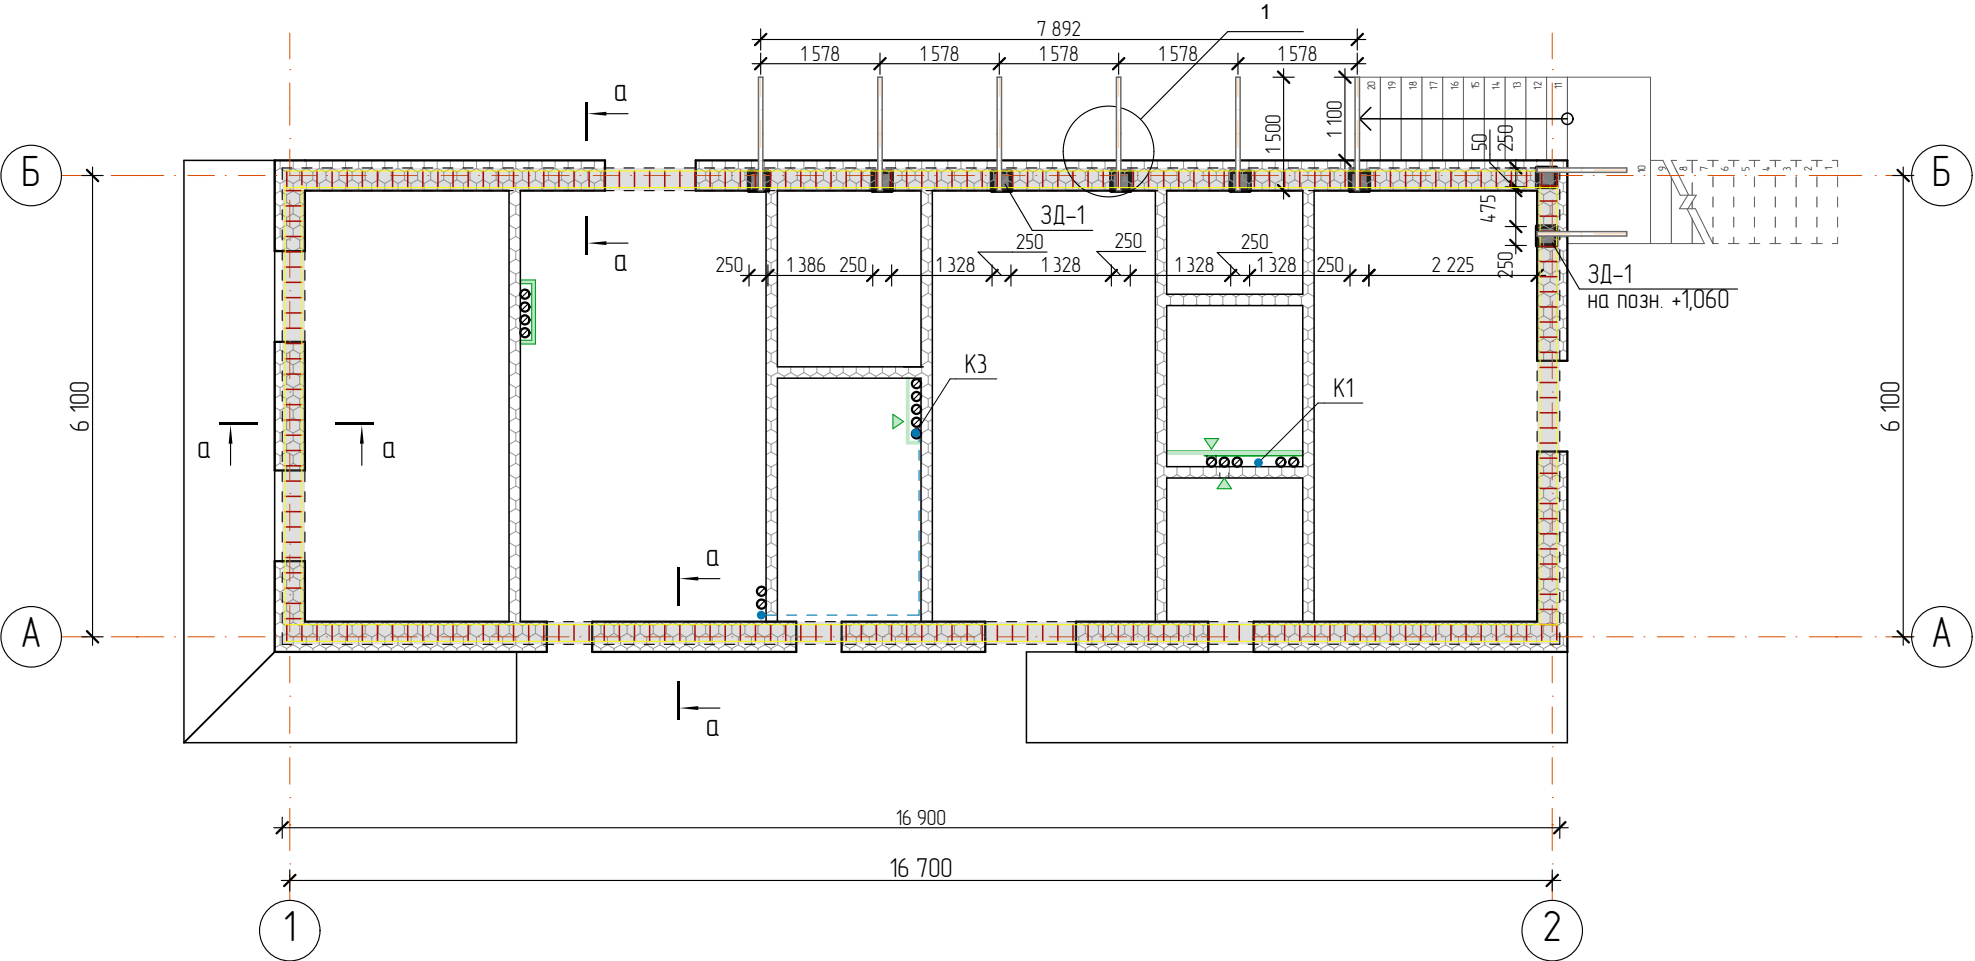



Специфікація армування монолітного поясу на відм. низу +2.500

Поз.	Позначення	Найменування	Кіл. п.м.	Маса, од., кг	Примітка
Деталі					
1		D12A400С ДСТУ 3760:2006	176,8	0,888	
2		D8A240С ДСТУ 3760:2006	224,0	0,395	
Матеріали					
		Бетон С16/20, F150 ,м3	2,7		

						01-21-АБ			
						Херсонська область, Генічеський район, с. Стрілкове, вул. Чорноморська, 3 буд.2			
Изм.	Колуч	Аркуш	№Док.	Підп.	Дата	Схема розташування монолітного поясу на відм. низу +2.500	Стадія	Аркуш	Аркушів
ГАП		Каменєв І.І.			2021		Р	11	
Розроб.		Каменєв І.І.			2021				
Перевір					2021				
Норм.Контр.					2021				

Погоджено				

Ін-Н поділ.	Підпис і дата	Написомість ін-Н
-------------	---------------	------------------

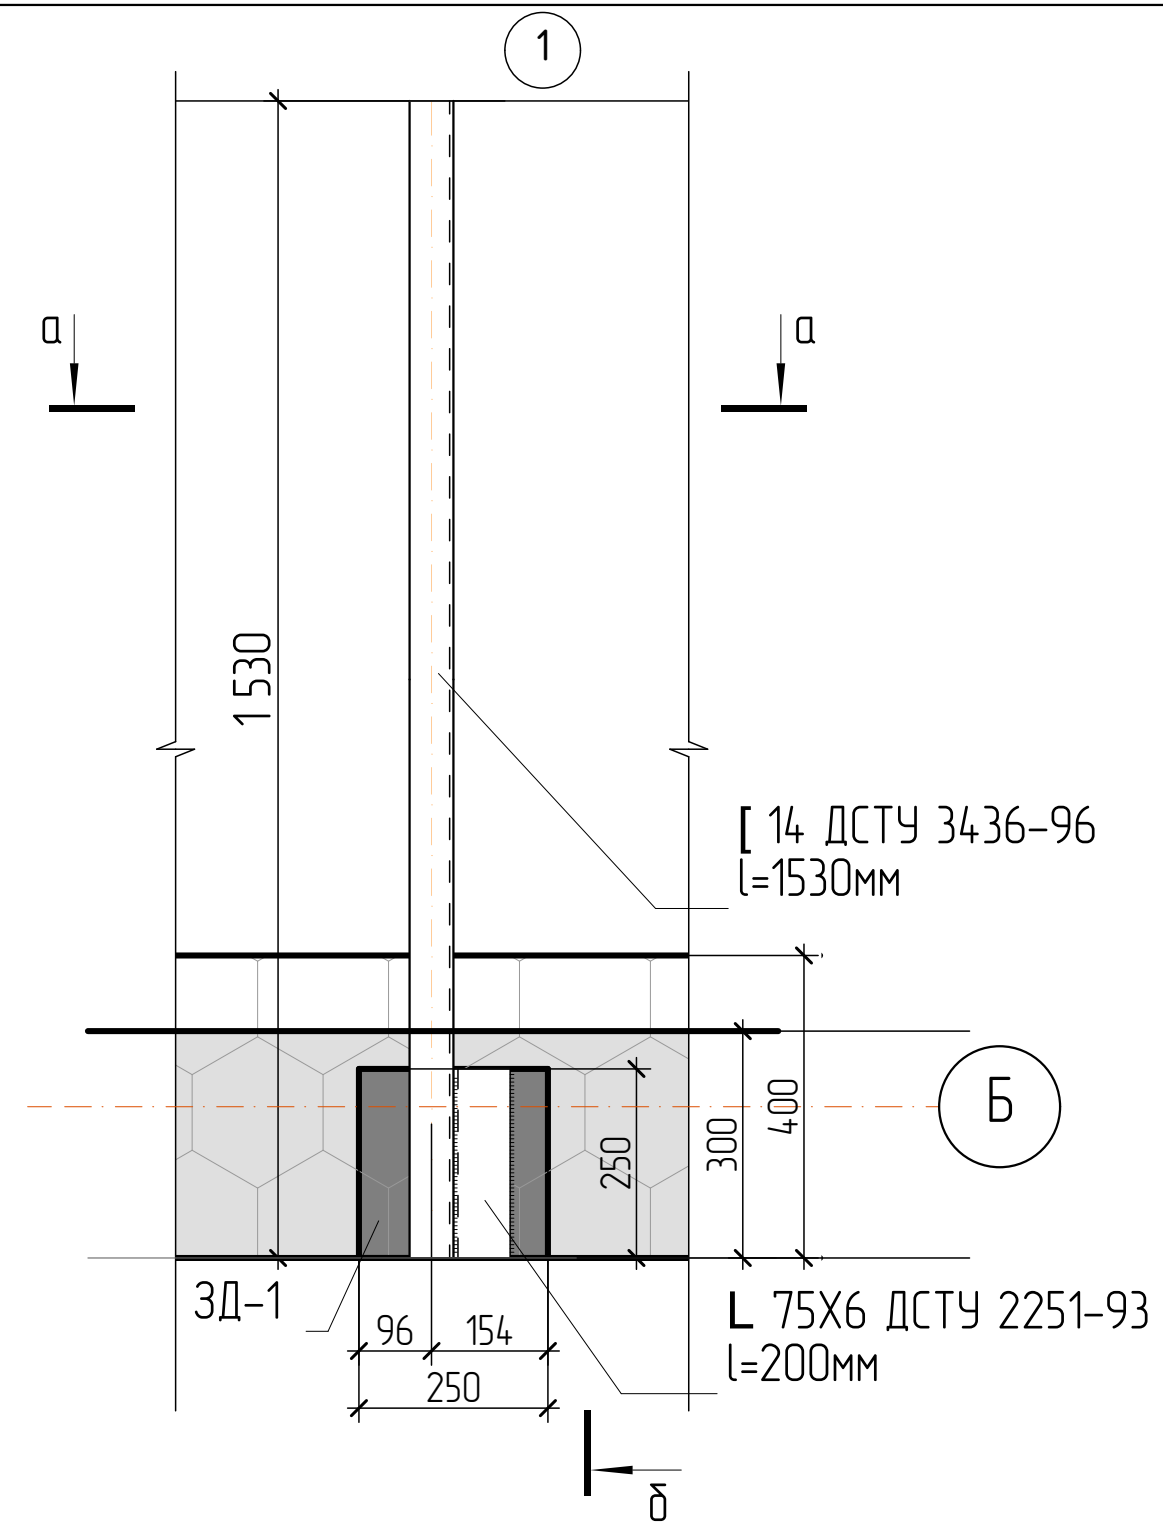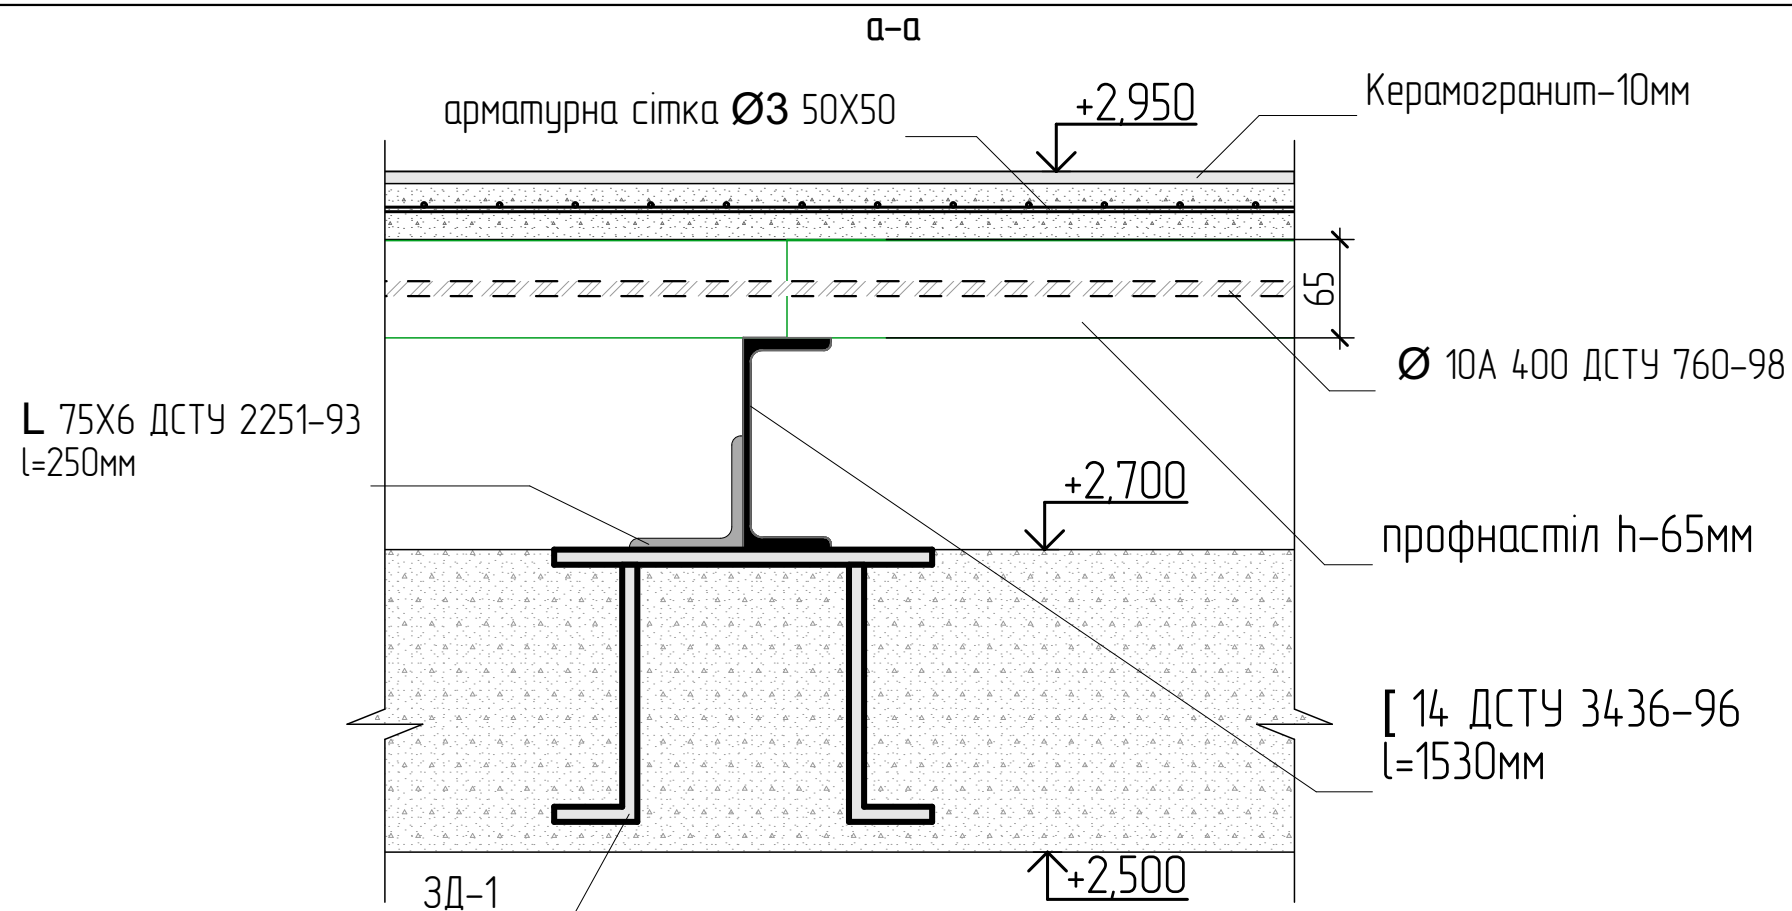


Специфікація до схеми елементів

Поз.	Позначення	Найменування	Кіл. п.м.	Маса, од., кг	Общая маса, кг
1	ДСТУ 2251-93	L 75X6	1,20	6,90	8,30
2	ДСТУ 3436-96	[14	9,18	12,30	112,90

						01-21-АБ				
						Херсонська область, Генічеський район, с. Стрілкове, вул. Чорноморська, 3 буд.2				
Изм.	Колуч	Аркуш	№Док.	Підп.	Дата			Стадія	Аркуш	Аркушів
ГАП		Каменєв І.І.			2021	Деталь1, ЗД-1, а-а, Специфікація до схеми елементів		Р	12	
Розроб.		Каменєв І.І.			2021					
Перевір					2021					
Норм.Контр.					2021					


Схема розташування плит перекриття на відм. +2.500

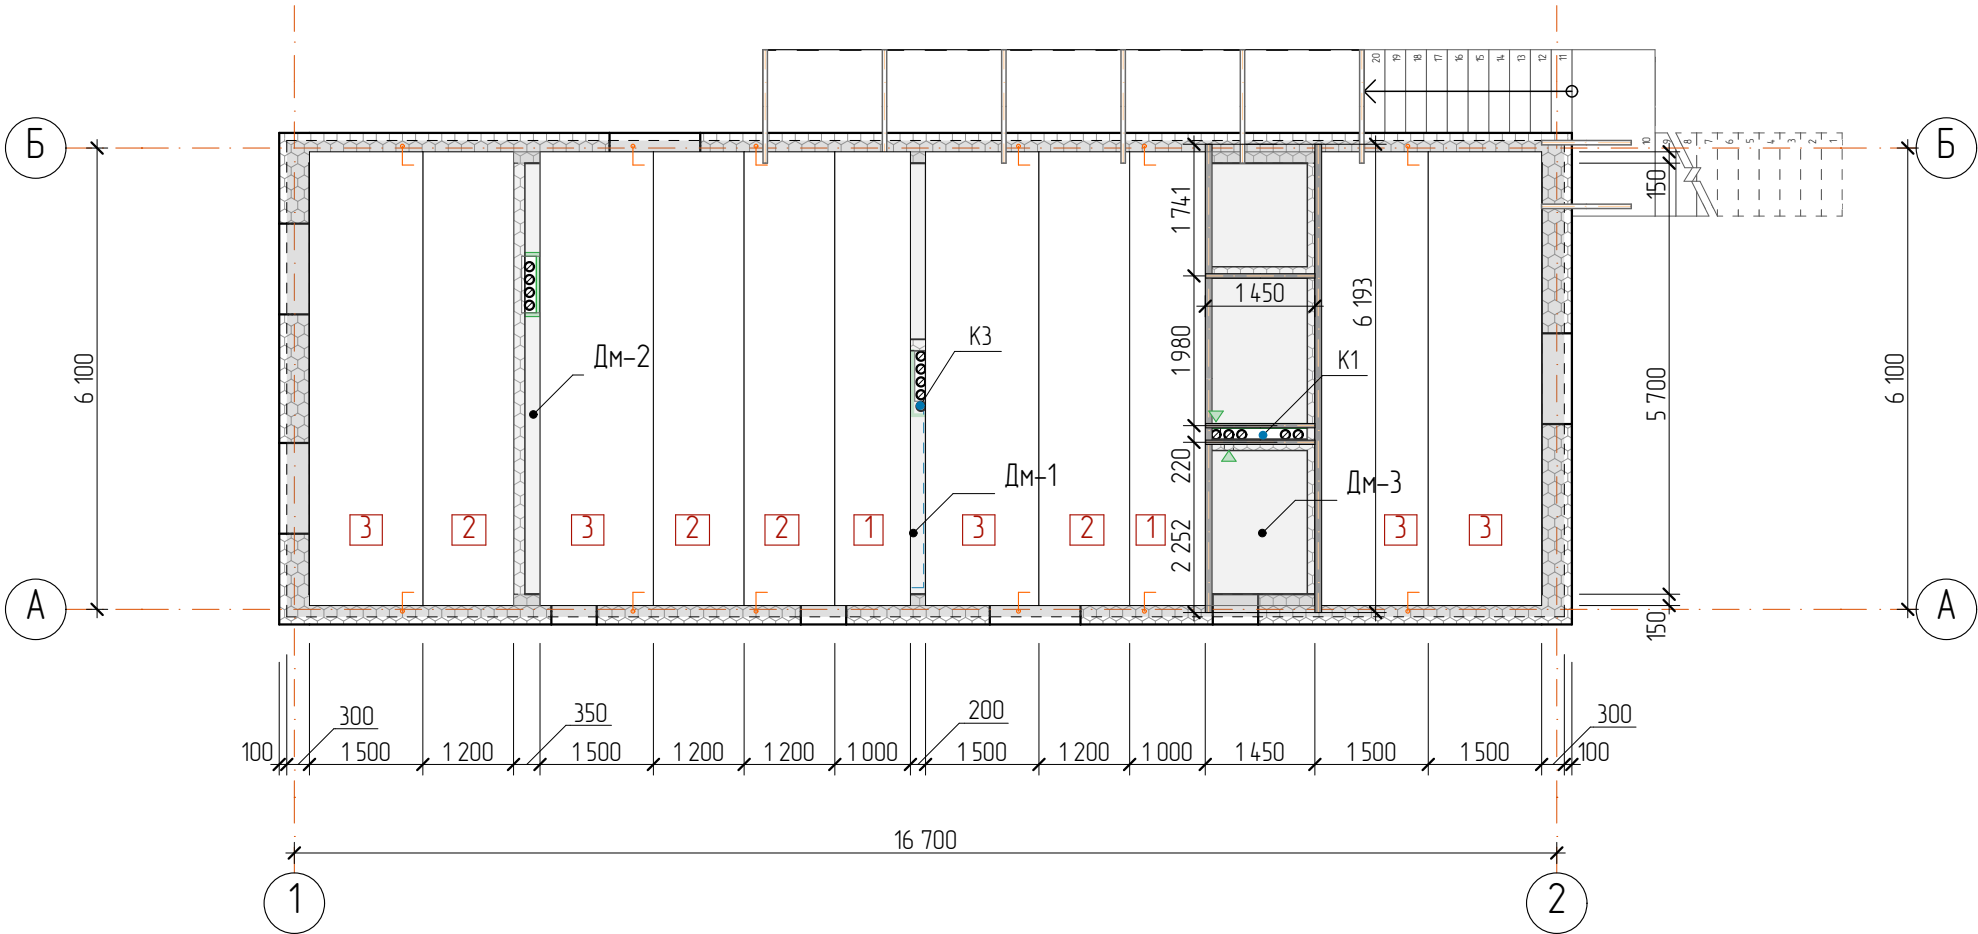

Специфікація до схеми розташування плит перекриття на відм. +2.500



Поз.	Позначення	Найменування	Кіл.	Вага, од., кг	Примітки
1	Серия 1.141-1 дополнение к в.6	ПК60-10-8	2		
2	Серия 1.141-1 дополнение к в.6	ПК60-12-8	4		
3	Серия 1.141-1 дополнение к в.6	ПК60-15-8	5		

1. Плити монтувати по шару свіжеуложенного цементного розчину М100 товщиною 20мм
2. анкеруванням плит між собою і стінами виконати за допомогою скруток з Ø 8 А-І за монтажні петлі через одну плиту.
3. Шви між плитами зачеканити цементним розчином М100

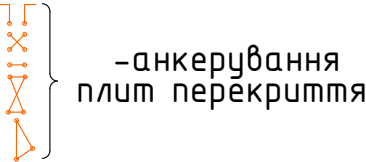

						01-21-АБ			
						Херсонська область, Генічеський район, с. Стрілкове, вул. Чорноморська, 3 буд.2			
Изм.	Колуч	Аркуш	№Док.	Підп.	Дата	Схема розташування плит перекриття на відм. +2500, Специфікація до схеми розташування плит перекриття на відм. +2500	Стадія	Аркуш	Аркушів
ГАП		Каменєв І.І.			2021		Р	13	
Розроб.		Каменєв І.І.			2021				
Перевір					2021				
Норм.Контр.					2021				

Погоджено:			
Напомість №Б. Н			
Підпис і дата			
№Б. Н поділ.			

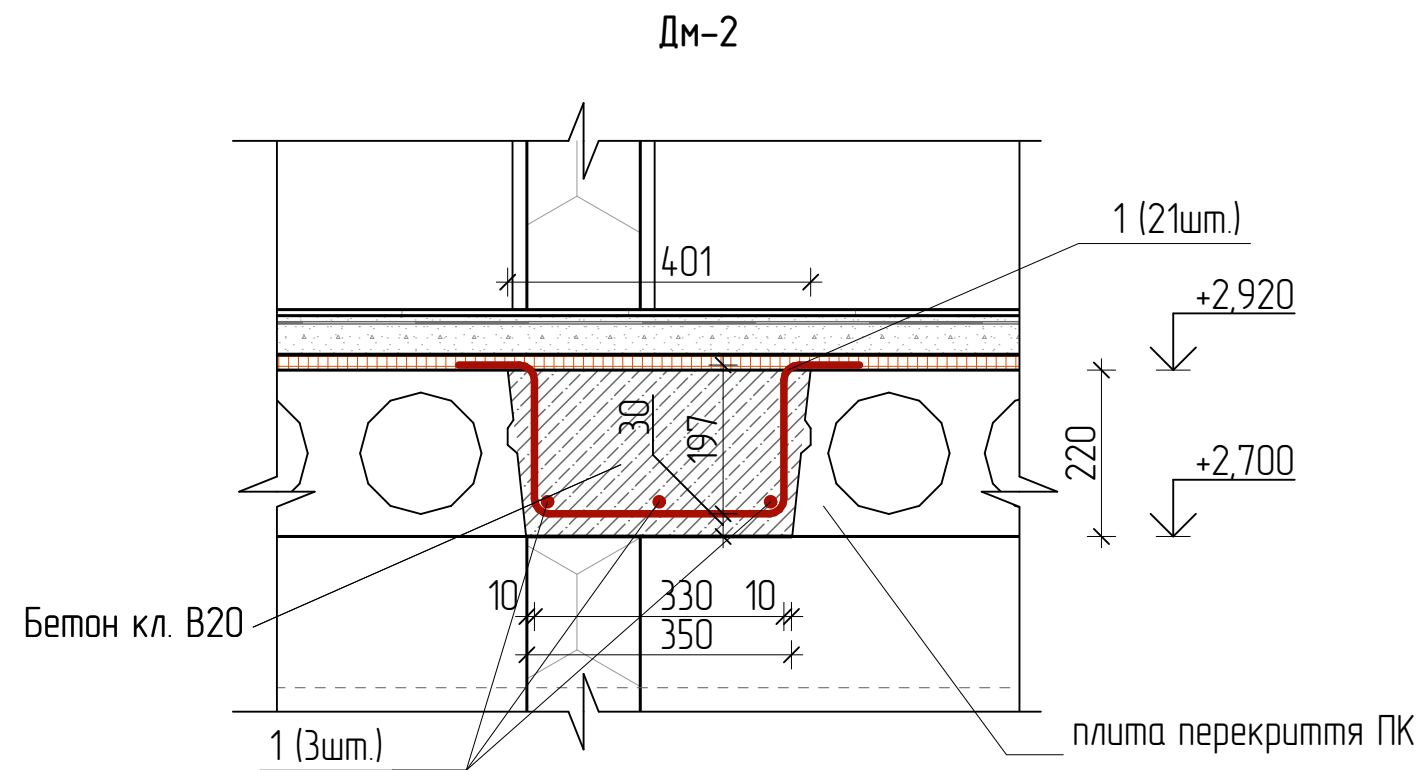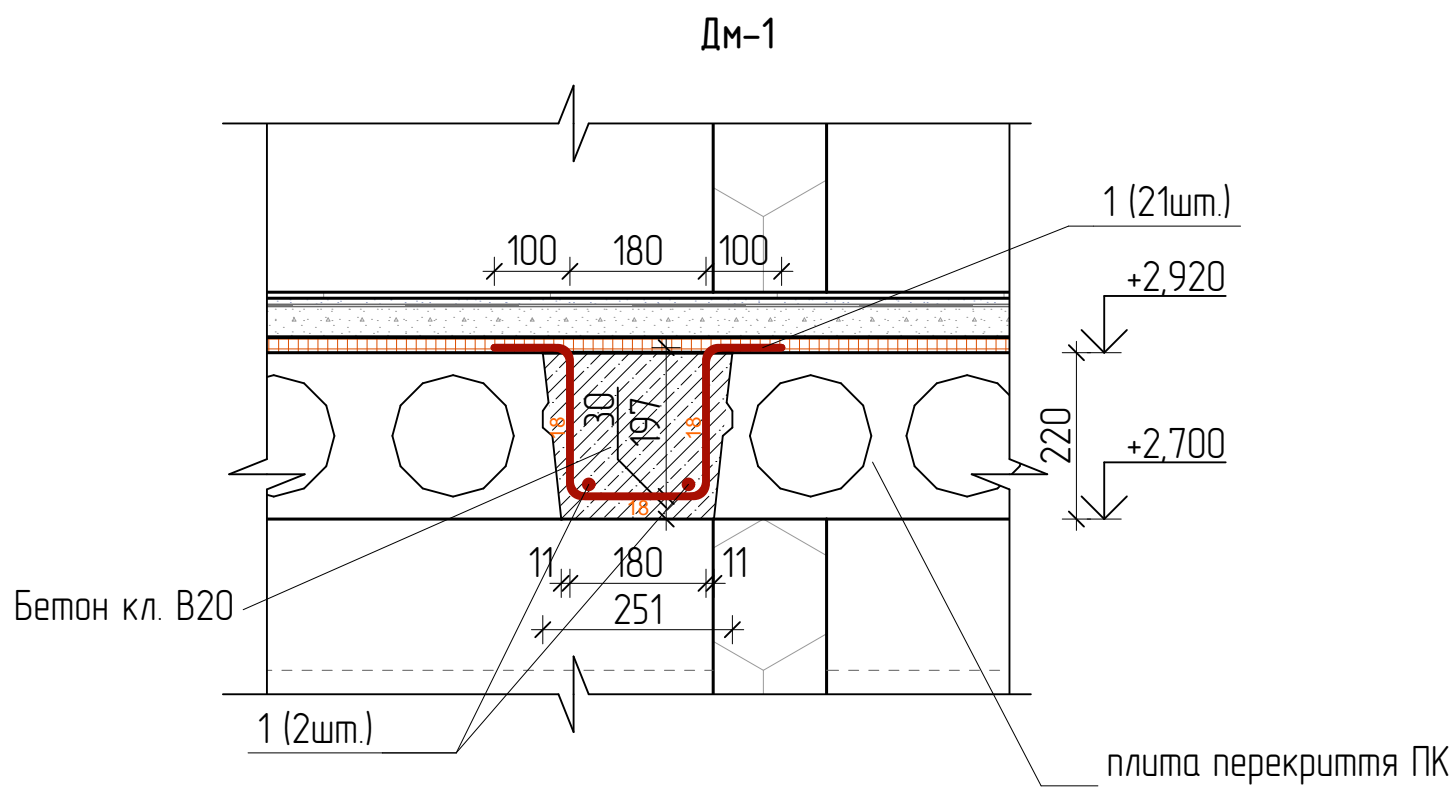


Специфікація монолітних ділянок на відм. низу + 2,500

Поз.	Позначення	Найменування	Кіл. п.м.	Маса, од., кг	Примітка
		ділянка монолітна ДМ-1			
1	ДСТУ 3760:2006	D12A400C , l=м.п.	28,45	0,888	
		Матеріали			
		Бетон кл В20 ,м3	0,33		
		ділянка монолітна ДМ-2			
1	ДСТУ 3760:2006	D12A400C , l=м.п.	34,56	0,888	
		Матеріали			
		Бетон кл В20 ,м3	0,53		



						01-21-АБ			
						Херсонська область, Генічеський район, с. Стрілкове, вул. Чорноморська, 3 буд.2			
Изм.	Колуч	Аркуш	№Док.	Підп.	Дата	ДМ-1, ДМ-2, Специфікація монолітних ділянок на відм. низу + 2,500	Стадія	Аркуш	Аркушів
ГАП		Каменєв І.І.			2021		Р	14	
Розроб.		Каменєв І.І.			2021				
Перевір					2021				
Норм.Контр.					2021				

Погоджено:			
Напомигати №8 N			
Підпис і дата			
№8 N поділ			

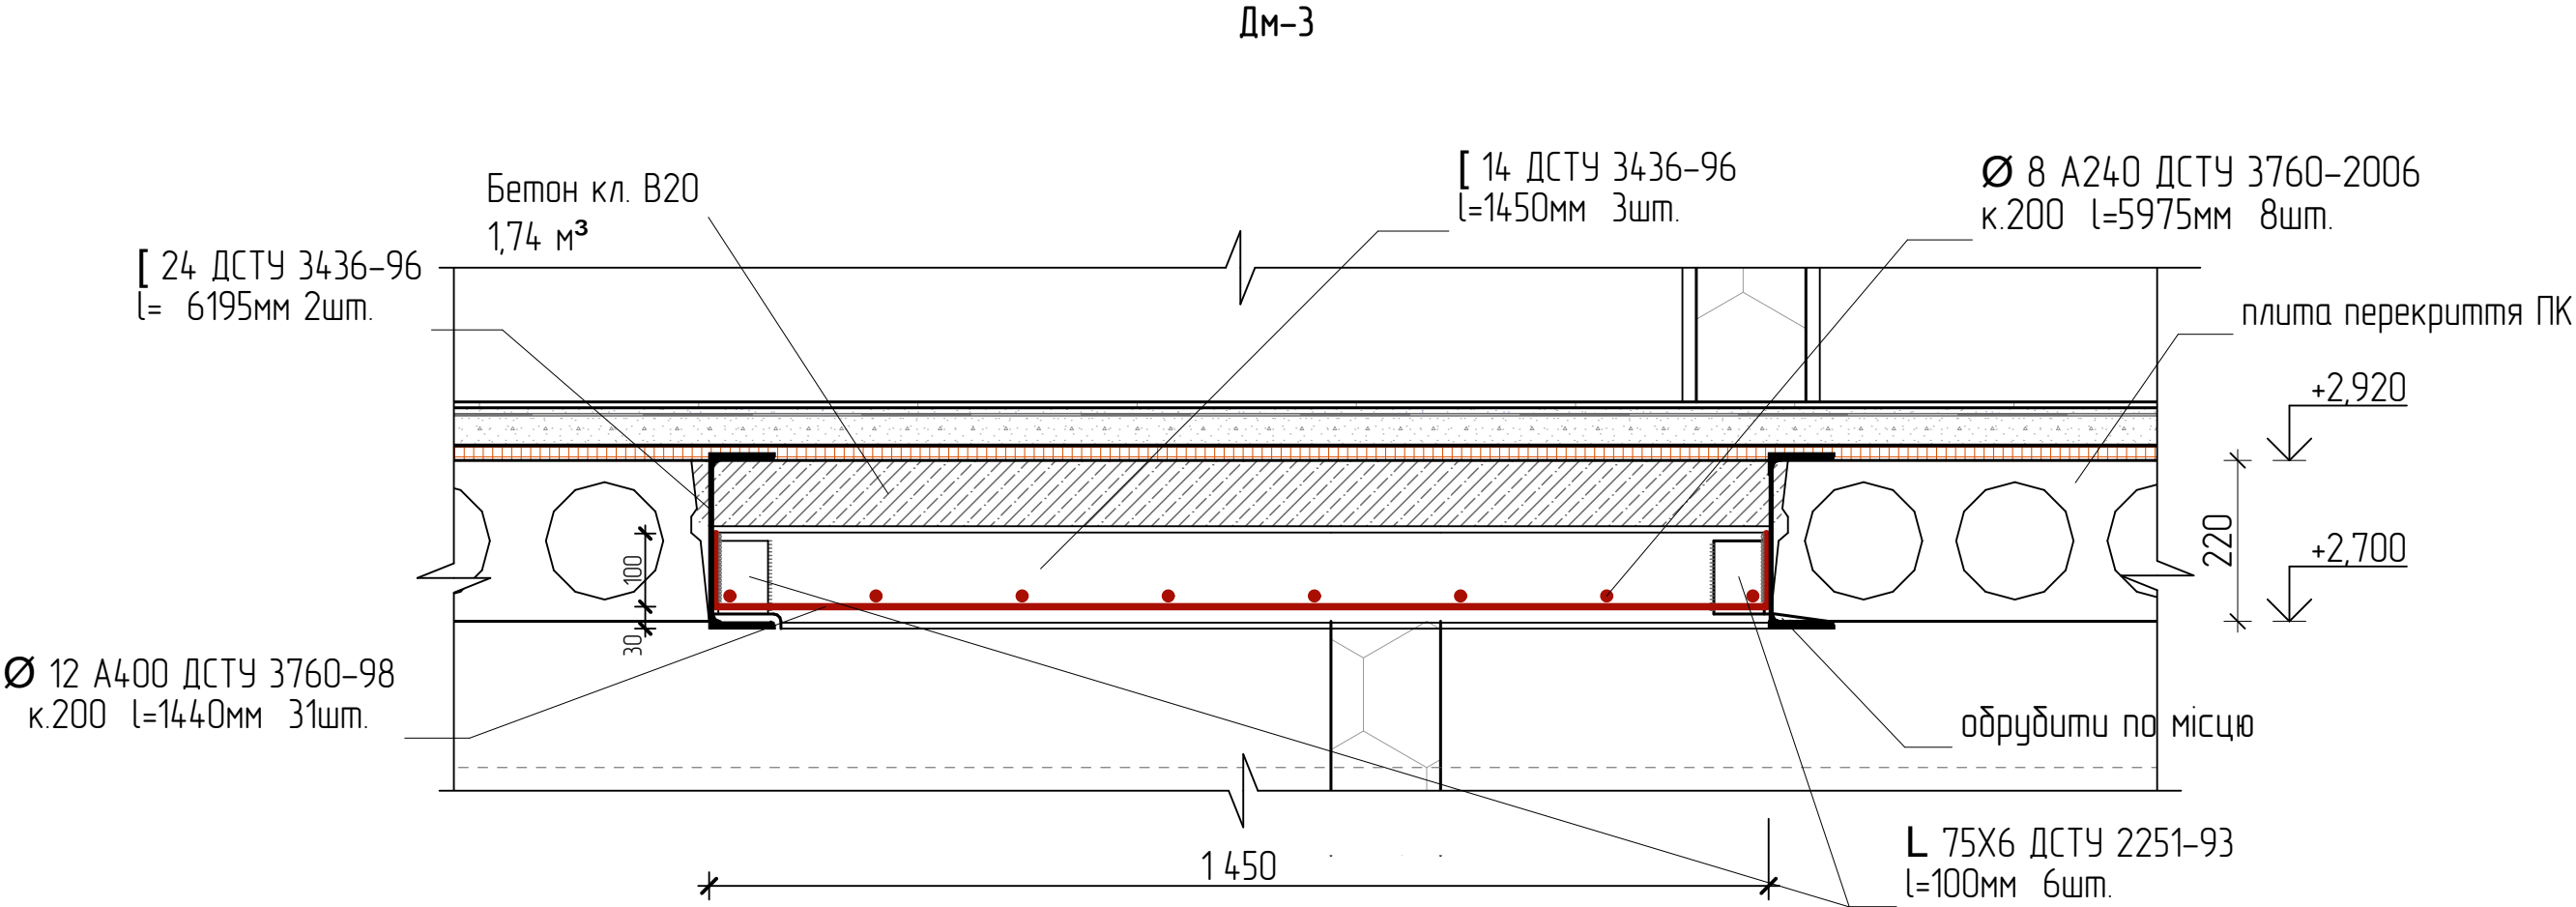

						01-21-АБ			
						Херсонська область, Генічеський район, с. Стрілкове, вул. Чорноморська, 3 буд.2			
Изм.	Колуч	Аркуш	№Док.	Підп.	Дата		Стадія	Аркуш	Аркушів
ГАП		Каменєв І.І.			2021		Р	15	
Розроб.		Каменєв І.І.			2021				
Перевір					2021				
Норм.Контр.						Дм-3			

Схема розташування монолітного поясу на відм. низу +5.550

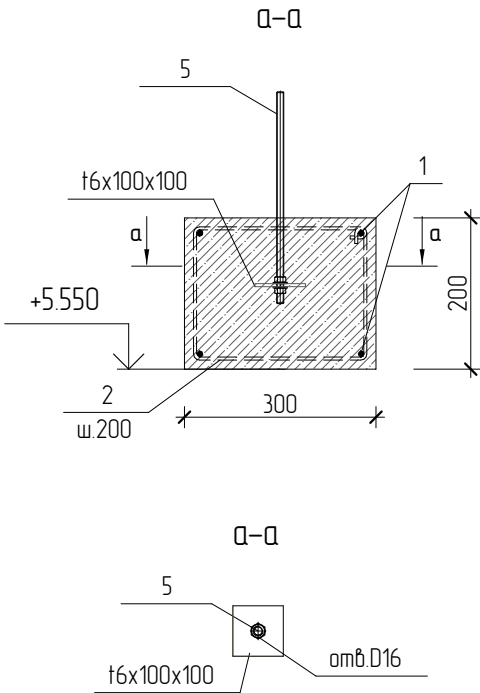
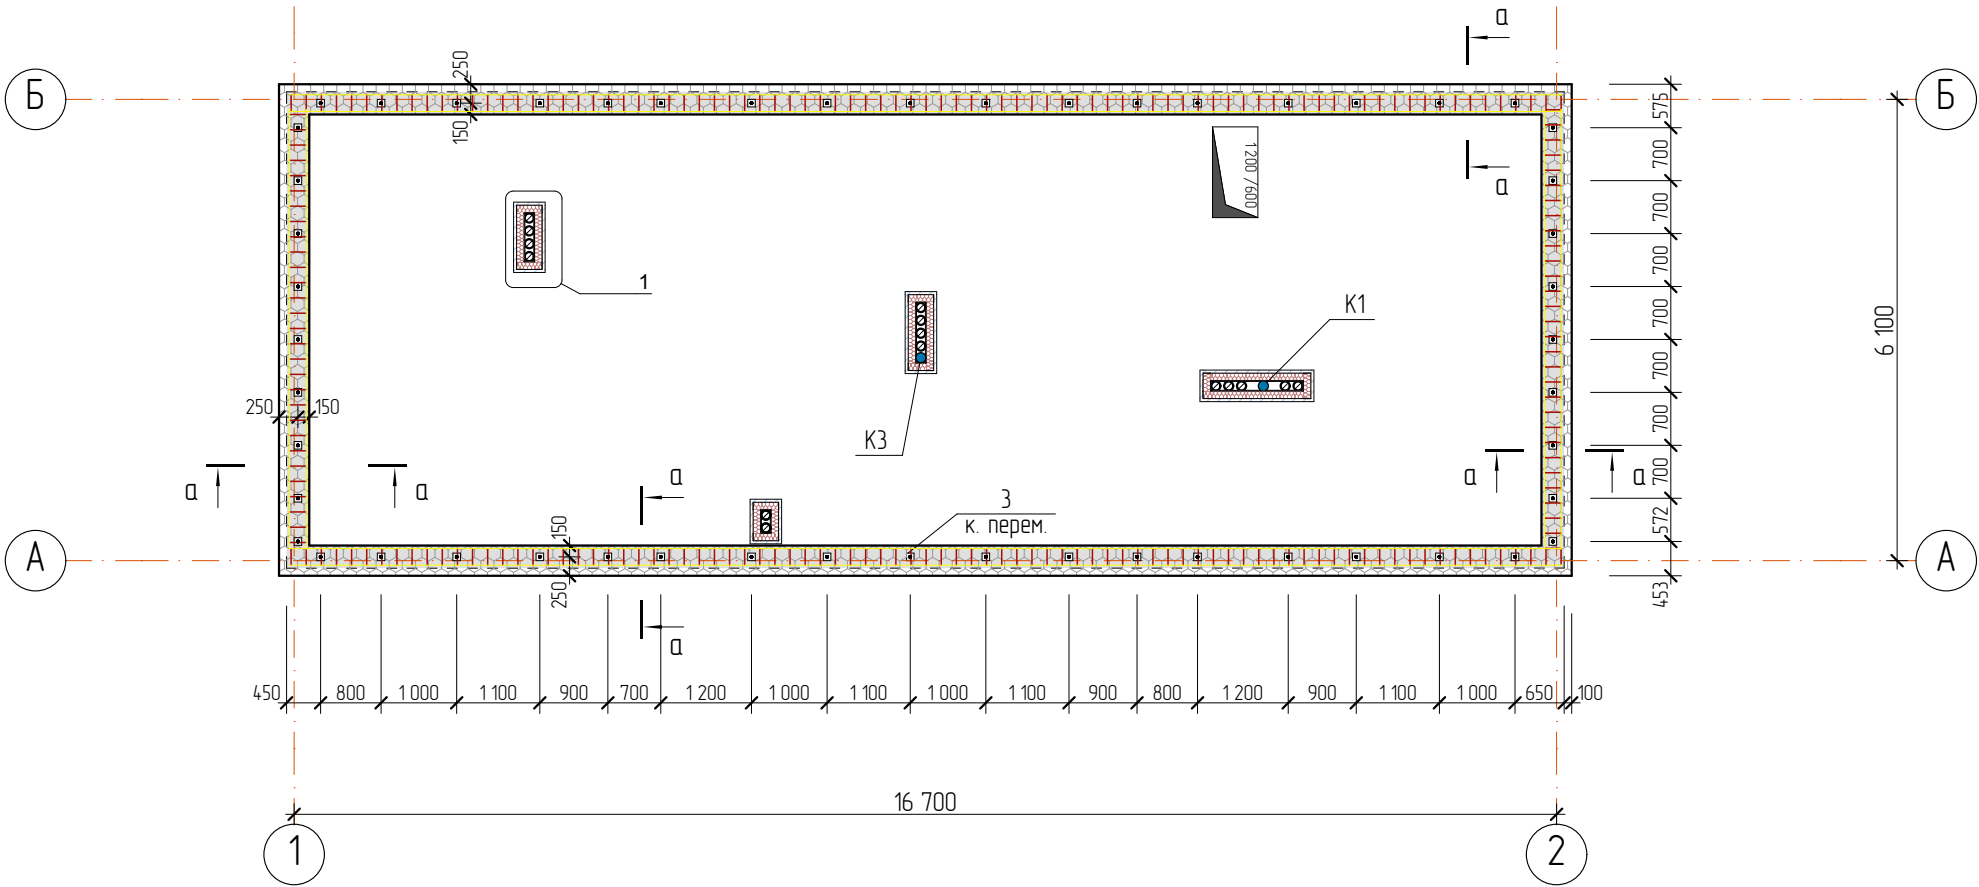


Специфікація армування монолітного поясу на відм. низу +5.550

Поз.	Позначення	Найменування	Кіл. п.м.	Маса, од., кг	Примітка
		Деталі			
1		D12A400C ДСТУ 3760:2006	176,8	0,888	
2		D8A240C ДСТУ 3760:2006	224,0	0,395	
5	ГОСТ 22032-76	Шпилька M14x420, ДСТУ 4484:2005 см3кп2	52		
	ДСТУ 8540:2015	t6x100x100, ДСТУ 4484:2005 см3кп2	52		
		Матеріали			
		Бетон C16/20, F150 ,м3	2,7		

						01-21-АБ			
						Херсонська область, Генічеський район, с. Стрілкове, вул. Чорноморська, 3 буд.2			
Изм.	Колуч.	Аркуш	№Док.	Підп.	Дата				
ГАП		Каменєв І.І.			2021		Стадія	Аркуш	Аркушів
Розроб.		Каменєв І.І.			2021		Р	16	
Перевір					2021				
Норм.Контр.					2021	Схема розташування монолітного поясу на відм. низу +5.550			

Схема розташування мауерлата, балок перекриття на відм. +5.750

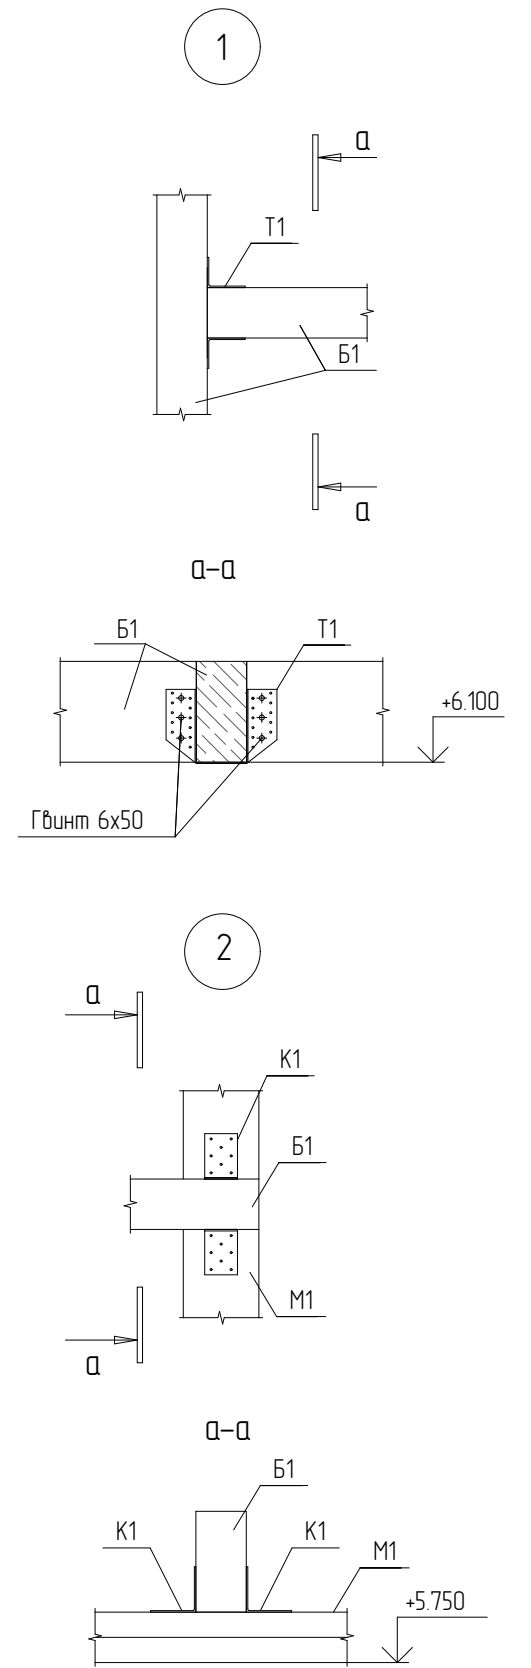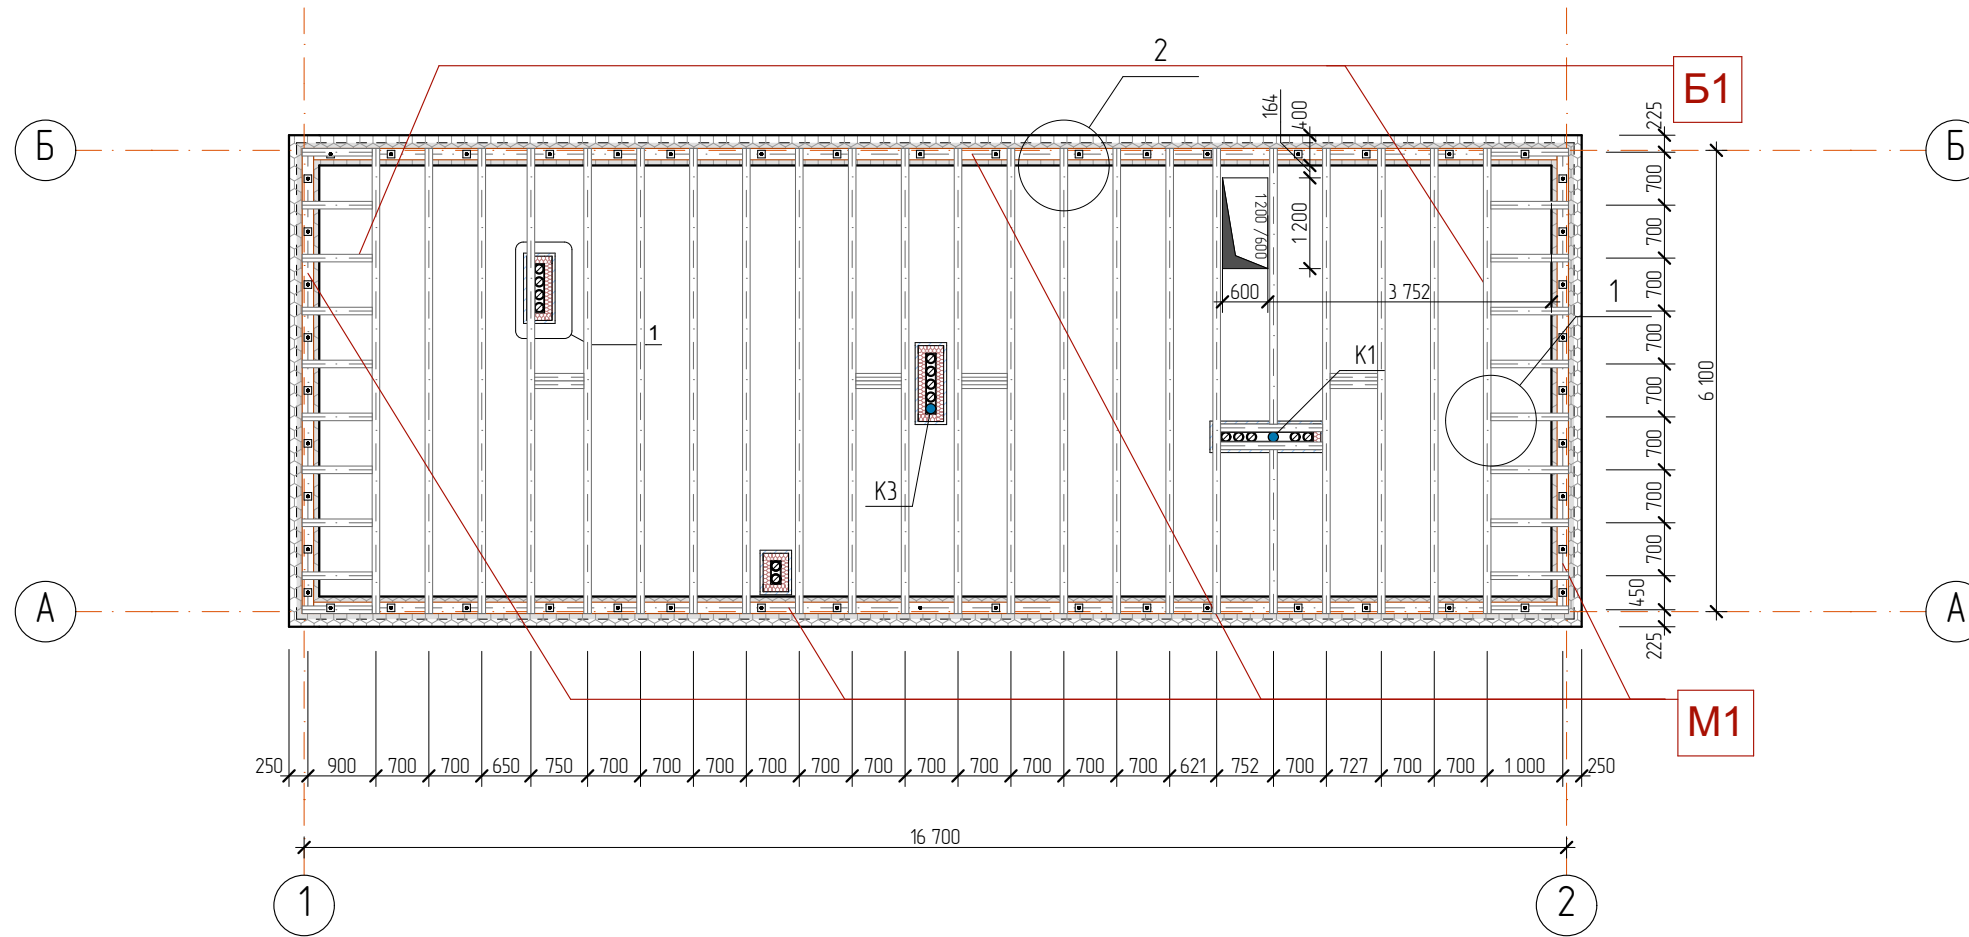

Специфікація до схеми розташування мауерлата, балок перекриття

Поз.	Позначення	Найменування	Кіл.	Об'єм	Примітка
М1	ДСТУ EN 336:2003	Мауерлат 150 x h50мм	4	0,34	
Б1	ДСТУ EN 336:2003	Балка брус 100x h200мм	53	3,17	
				3,51 м³	

						01-21-АБ				
						Херсонська область, Генічеський район, с. Стрілкове, вул. Чорноморська, 3 буд.2				
Изм.	Колуч.	Аркуш	№Док.	Підп.	Дата			Стадія	Аркуш	Аркушів
ГАП		Каменєв І.І.			2021	Схема розташування мауерлата, балок перекриття на відм. +5.750, Специфікація до схеми розташування мауерлата, балок перекриття		Р	17	
Розроб.		Каменєв І.І.			2021					
Перевір					2021					
Норм.Контр.					2021					

Погоджено:				
Надомість №Д. Н				
Підпис і дата				
№Д. Н подл.				


Специфікація до схем розташування мауерлата, крокв, стіпок

Поз.	Позначення	Найменування	Кіл.	Об'єм	Примітка
1	ДСТУ EN 336:2003	Кроква брус 150х50мм	82	1,67	
10	ДСТУ EN 336:2003	Різель нижній 150х50мм	2	0,04	
11	ДСТУ EN 336:2003	Прозін брус 150х50мм	8	0,04	
12	ДСТУ EN 336:2003	Коньковий прозін брус 150х50мм	2	0,02	
2	ДСТУ EN 336:2003	Мауерлат брус 100х150мм	4	0,68	
3	ДСТУ EN 336:2003	Затяжка брус 100х50мм	11	0,22	
4	ДСТУ EN 336:2003	Коньковий прозін брус 200х50мм	2	0,10	
5	---	Підкіс брус 2Х25х150мм	8	0,08	
6	ДСТУ EN 336:2003	Нарожнік 2х200х50мм	4	0,24	
7	ДСТУ EN 336:2003	Стіпка брус 100х100мм	4	0,08	
8	ДСТУ EN 336:2003	Лобова дошка брус 200х25мм	4	0,22	
9	ДСТУ EN 336:2003	Кроква ендови 150х50мм	4	0,08	
				3,47 м³	

1. Дерев'яні елементи виконати з пиляного лісу хвойних порід II-III категорії з вологістю не більше 20%.
2. Дерев'яні елементи дотичні з бетоном антисептувати 2% розчином фтористого натрію і відокремити від вище – зазначених матеріалів прокладками з 2-х шарів "лінокрма".
- Усі дерев'яні елементи даху обробити антисептиком з подальшим покриттям вогнезахисним складом (с барником) за 2 рази.
3. Цвяхи для кріплення елементів застосовувати дротяні по ГОСТ 4028-63 діаметром 4-5 мм.
4. Розміри всіх елементів покрівлі уточнювати за місцем
5. Кладку фронтонів вести після встановлення крокв.
6. Огородження покрівлі згідно з ДСТУ Б В. 2.6-49:2008 умовно не показано.

						01-21-АБ			
						Херсонська область, Генічеський район, с. Стрілкове, вул. Чорноморська, 3 буд.2			
Изм.	Колуч	Аркуш	№Док.	Підп.	Дата				
ГАП		Каменєв І.Л.			2021		Стадія	Аркуш	Аркушів
Розроб.		Каменєв І.Л.			2021		Р	18	
Перевір					2021				
Норм.Контр.					2021	Схема розташування крокв, Специфікація до схем розташування мауерлата, крокв, стіпок			




3D-Схема розташування крокв

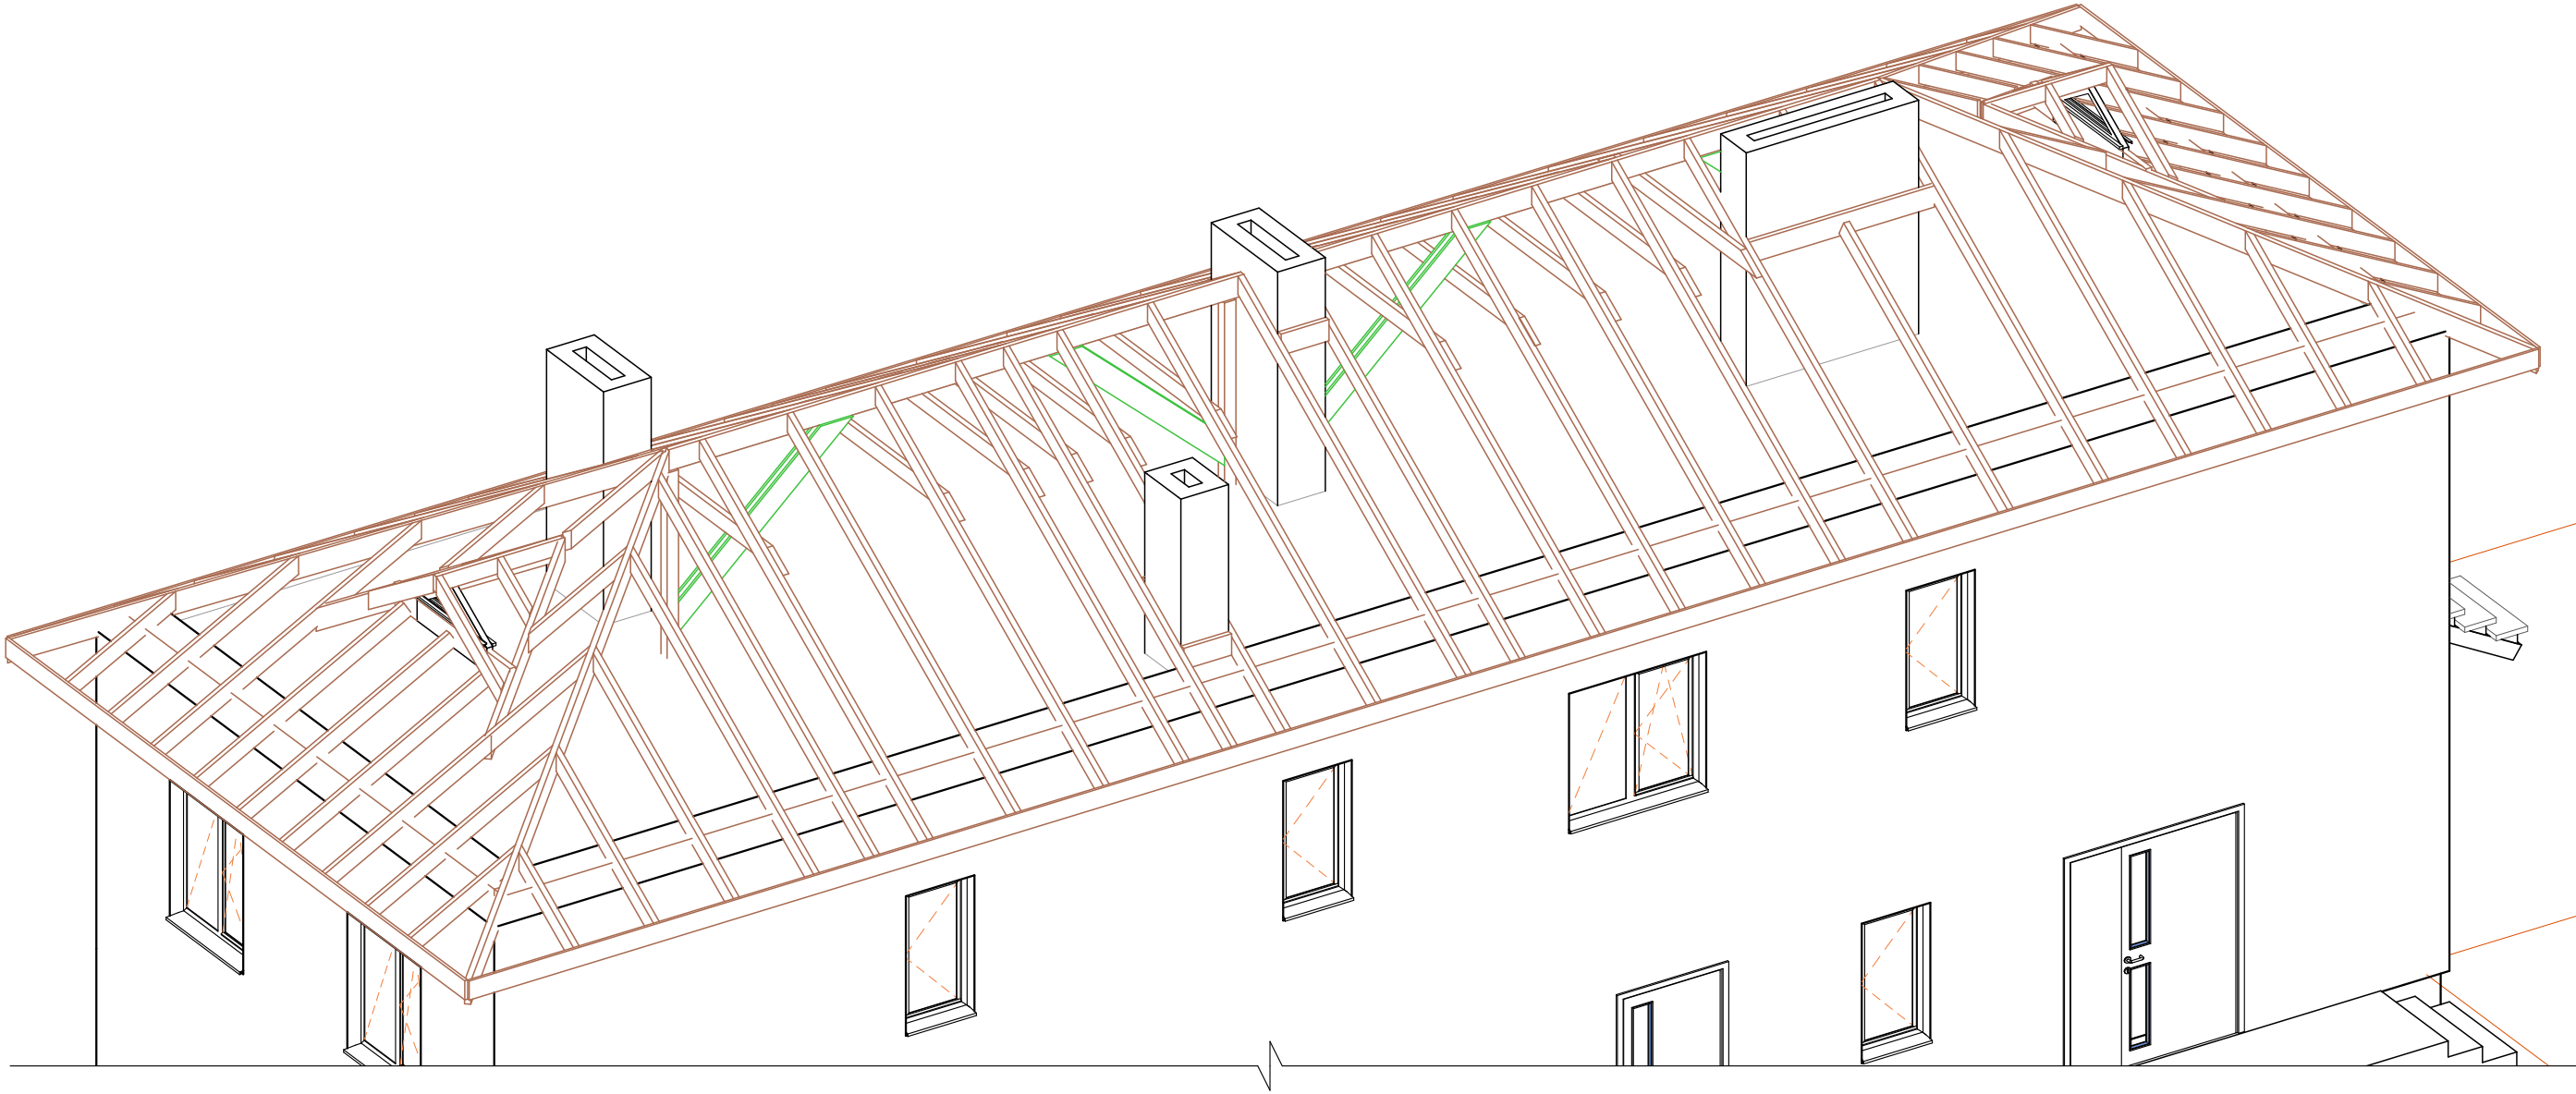

Погоджено:			
Напоминість №8 N			
Підпис і дата			
№8 N подл.			



						01-21-АБ			
						Херсонська область, Генічеський район, с. Стрілкове, вул. Чорноморська, 3 буд.2			
Изм.	Колуч.	Аркуш	№Док.	Підп.	Дата		Стадія	Аркуш	Аркушів
ГАП		Каменєв І.І.			2021		Р	19	
Розроб.		Каменєв І.І.			2021				
Перевір					2021				
Норм.Контр.					2021	3D-Схема розташування кроків			

Погоджені:					
Напомість №8 N					
Підпис і дата					
№8 N подл.					

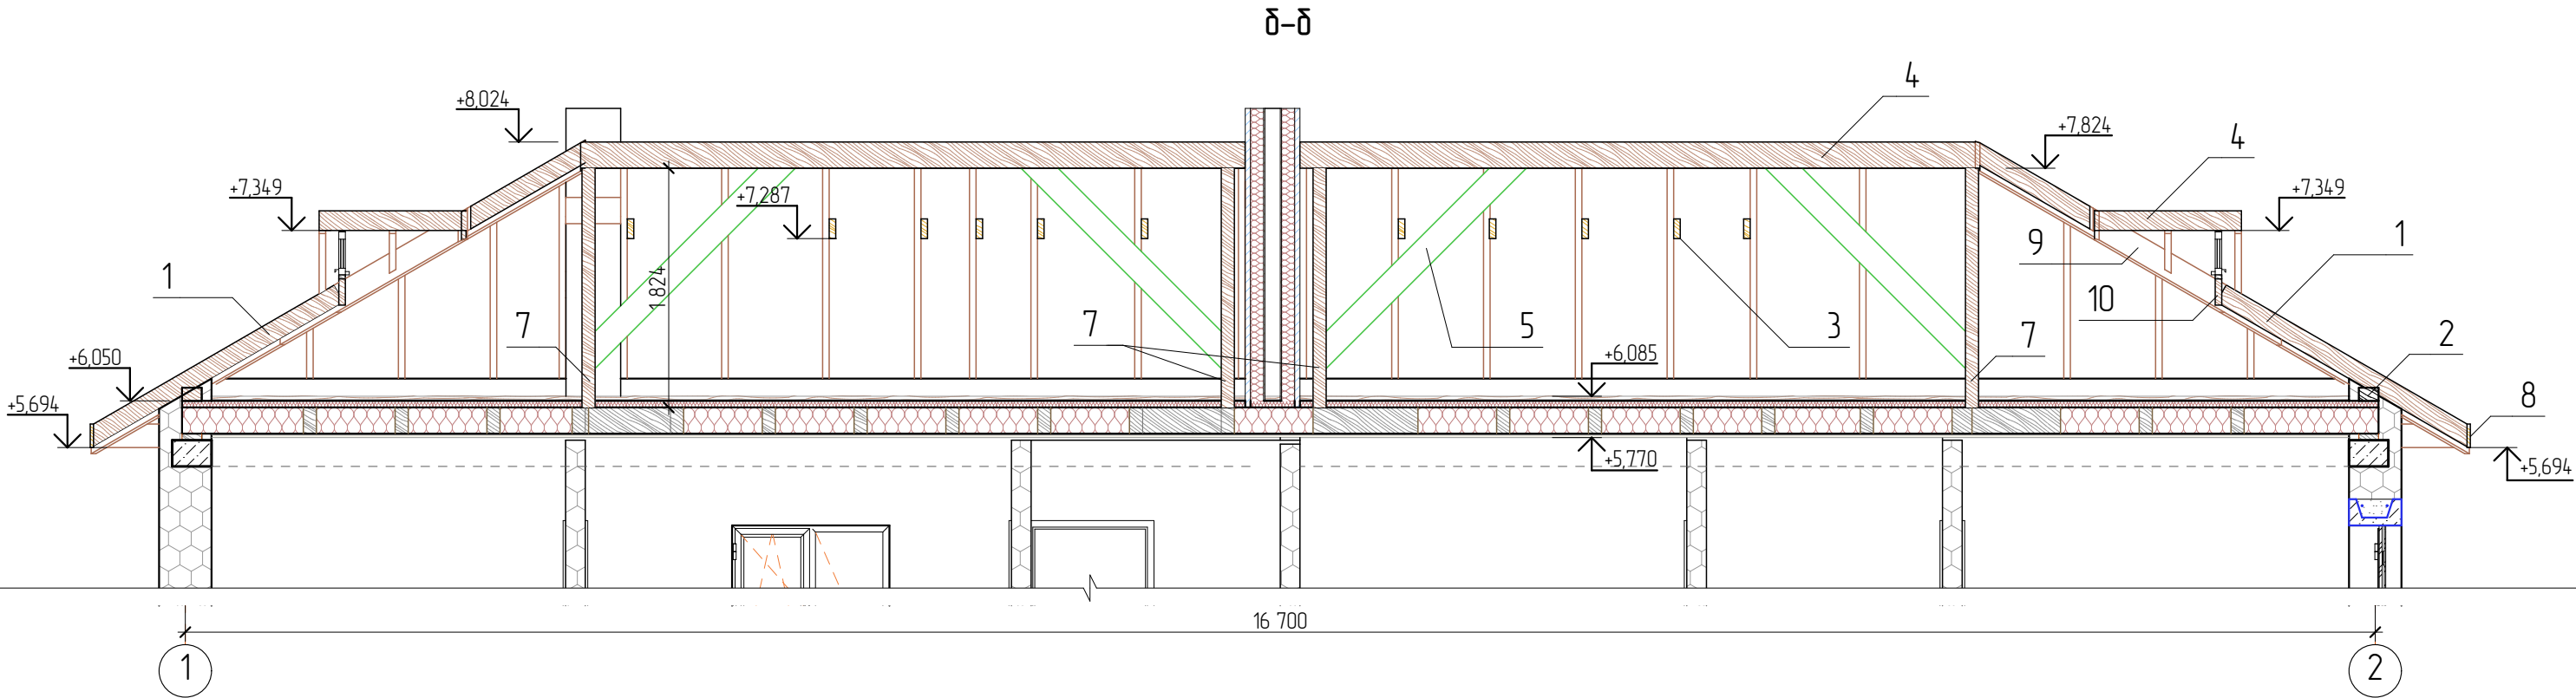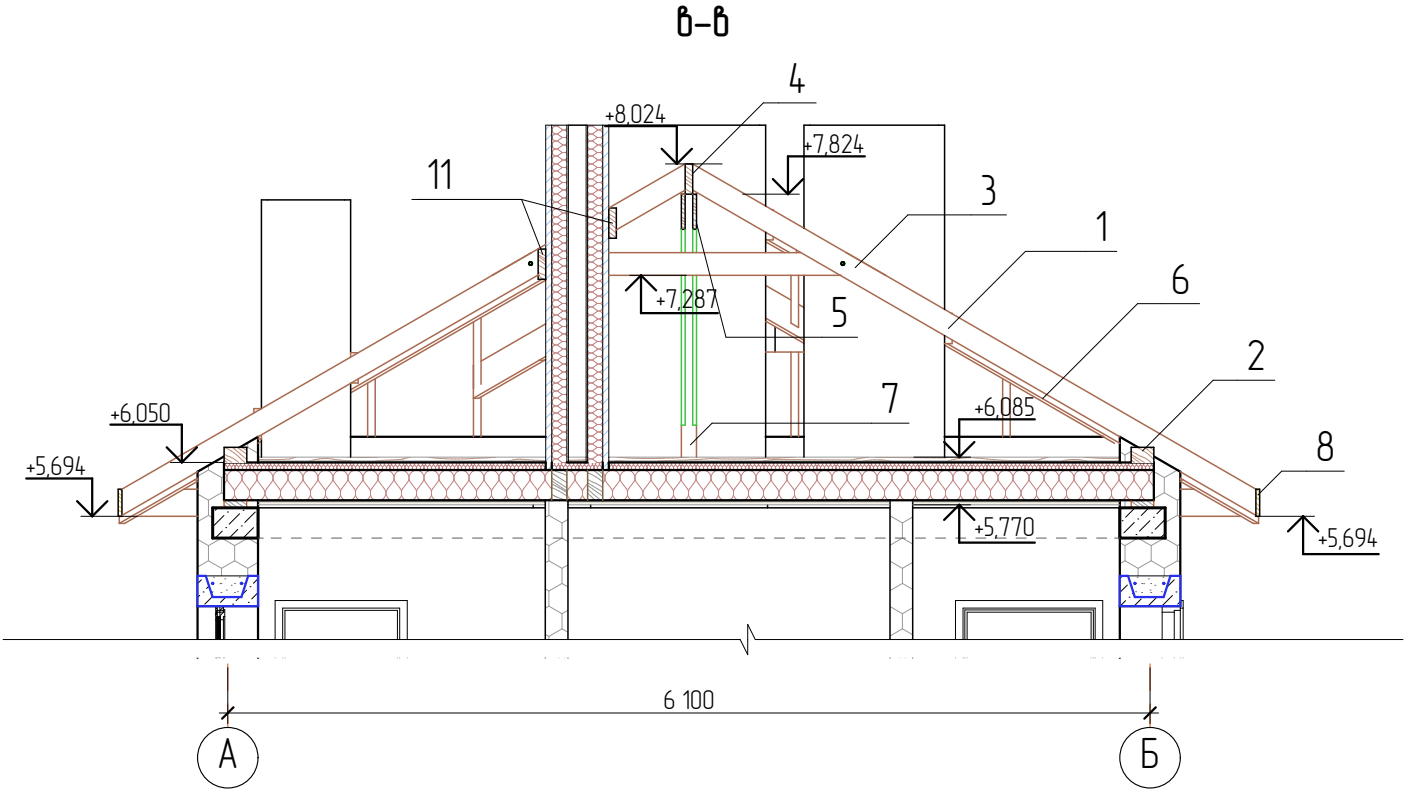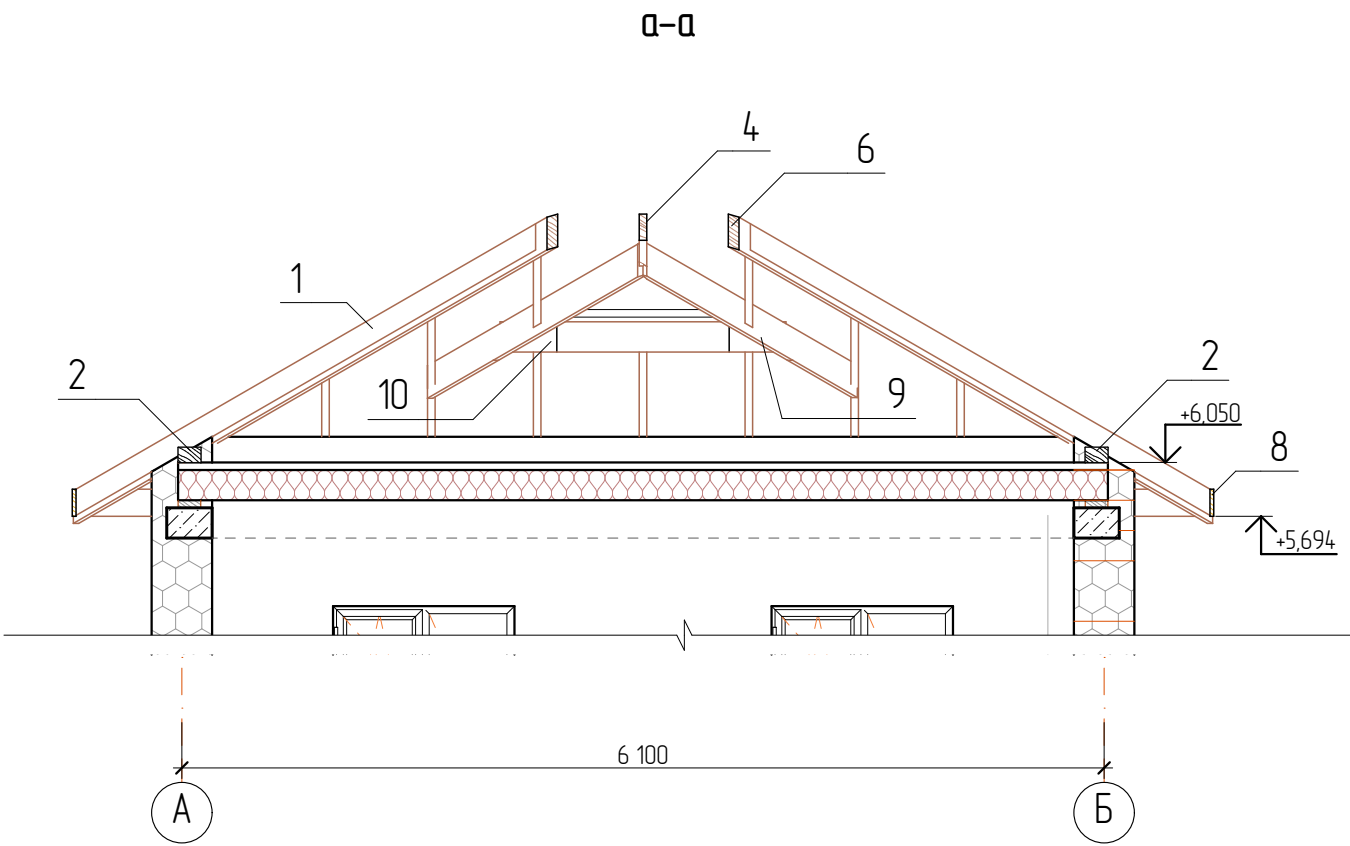


						01-21-АБ			
						Херсонська область, Генічеський район, с. Стрілкове, вул. Чорноморська, 3 буд.2			
Изм.	Колуч.	Аркуш	№Док.	Підп.	Дата		Стадія	Аркуш	Аркушів
ГАП		Каменєв І.І.			2021		Р	20	
Розроб.		Каменєв І.І.			2021				
Перевір					2021				
Норм.Контр.					2021	а-а, б-б, в-в			

Деталь схилу

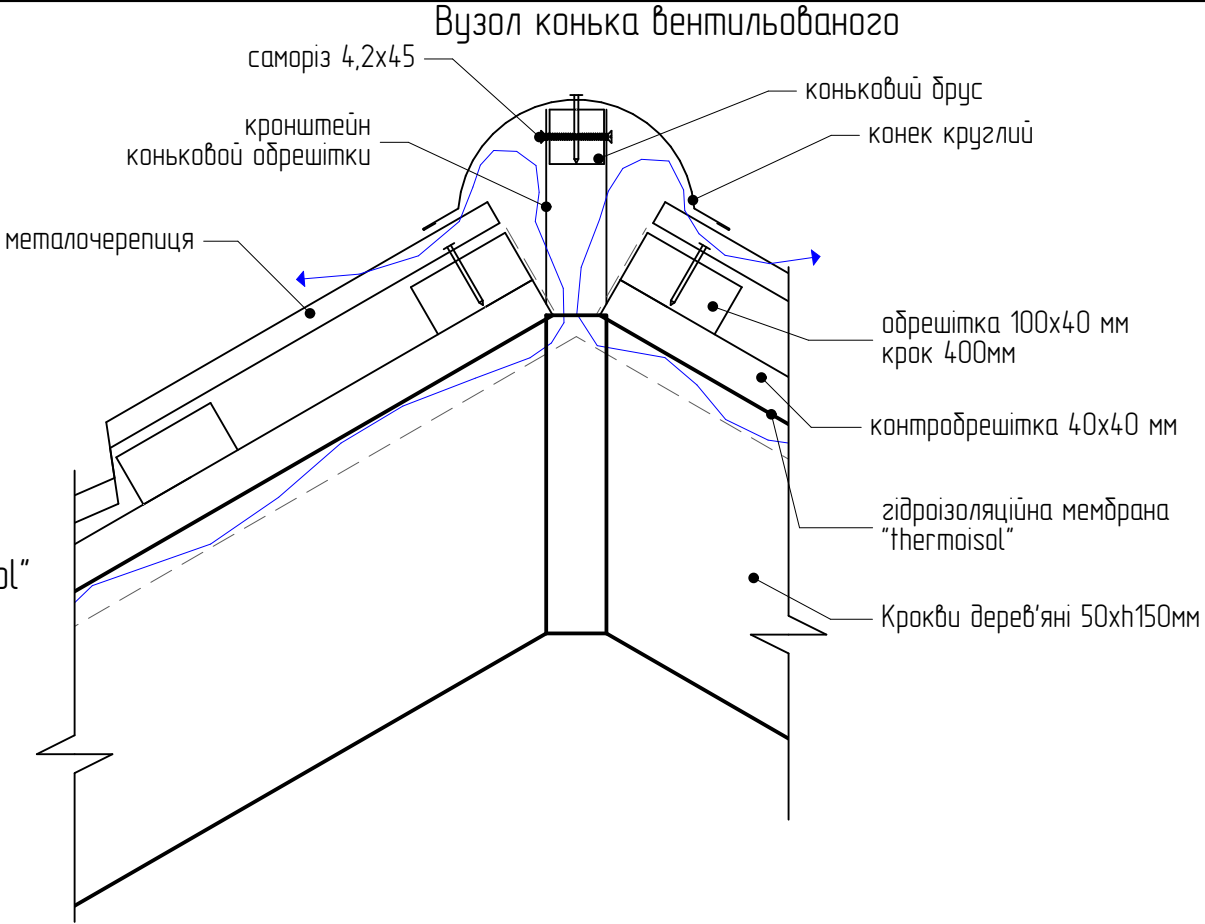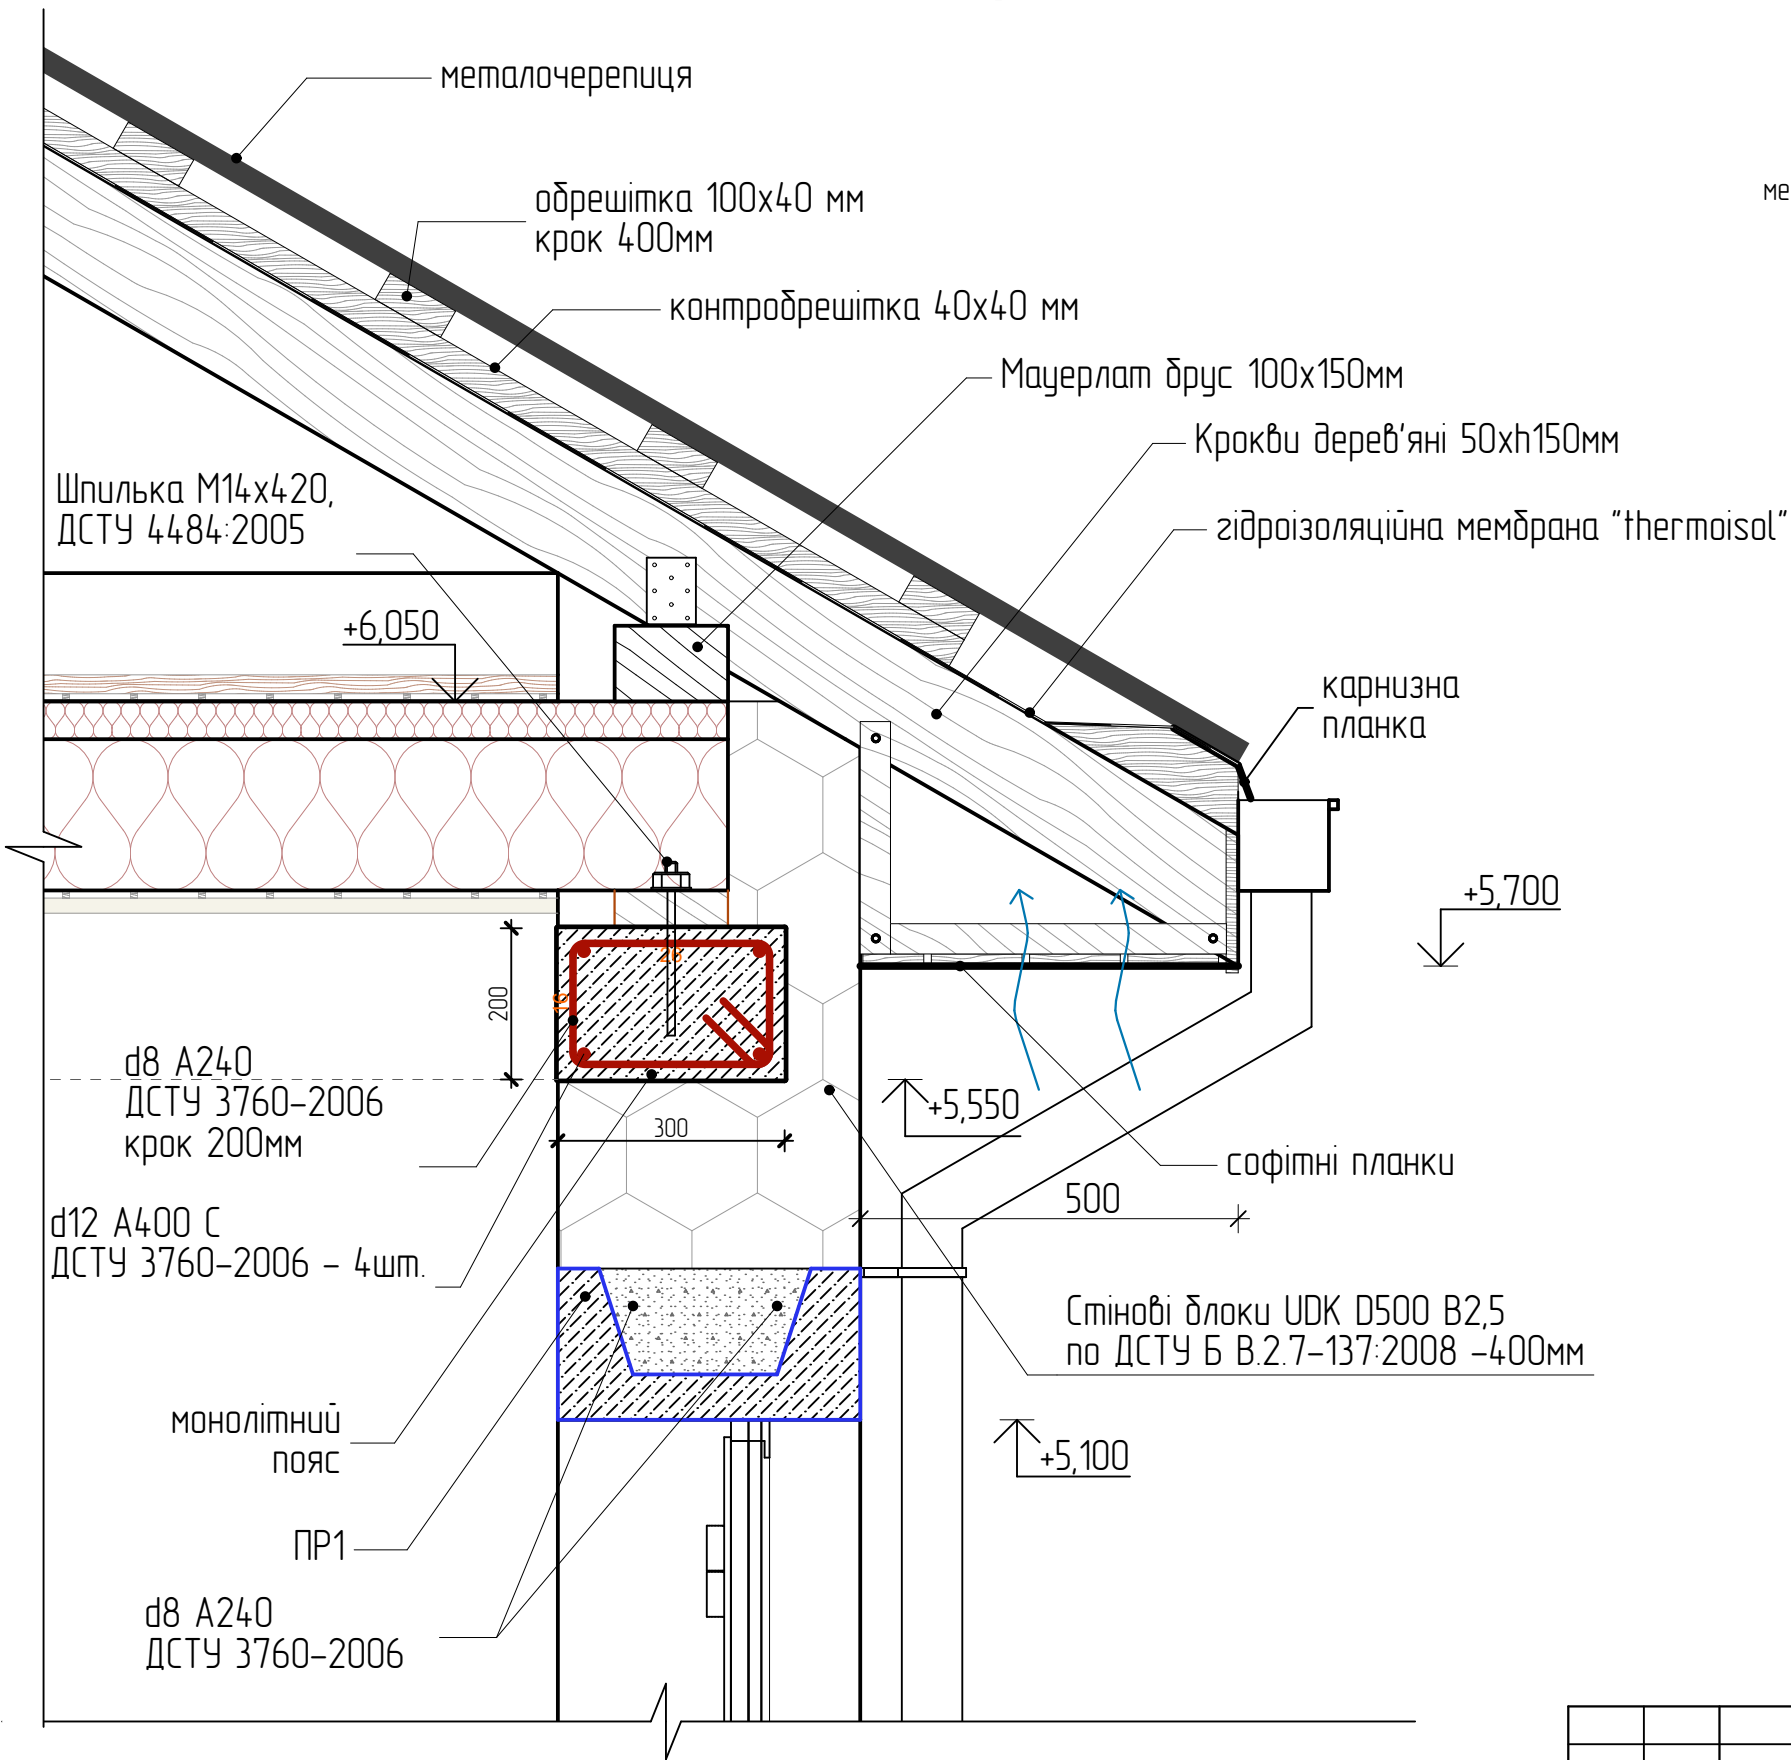

VILPE MUOTOKATE – KTV Кровельный вентиль

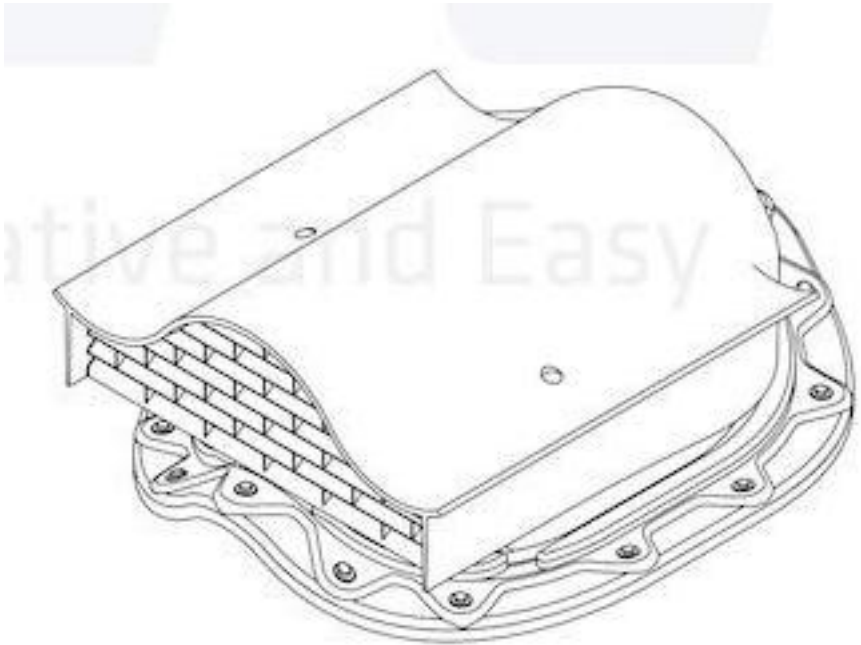

						01-21-АБ			
						Херсонська область, Генічеський район, с. Стрілкове, вул. Чорноморська, 3 буд.2			
Изм.	Колуч	Аркуш	№Док.	Підп.	Дата	Вузол конька вентиляованого, VILPE MUOTOKATE – KTV Кровельный вентиль, Деталь схилу	Стадія	Аркуш	Аркушів
ГАП		Каменєв І.І.			2021		Р	21	
Розроб.		Каменєв І.І.			2021				
Перевір					2021				
Норм.Контр.					2021				






Відомість перемичок	
Марка поз.	Схема сечення
Арматура Ø8AIII (A400) ДСТУ 3760-2006 40 м.п.(1 поверх) , 28 м.п.(2 поверх)	
Арматура	

Поз.	Позначення	Найменування	Кол.на етаж				Маса од.,кг	Примітка
			0 пов.	1 пов.	2 пов.	Всього		
		Збірні елементи						
1		Збірні елементи UDK 400						
		металеві елементи						
2	ГОСТ 8509-93	L 65X6		32,20	16,10	48,30	5,91	

		Погоджено:		







						01-21-АБ			
						Херсонська область, Генічеський район, с. Стрілкове, вул. Чорномарська, 3 буд 2			
Изм.	Колуч.	Аркуш	№Док.	Підп.	Дата		Стадія	Аркуш	Аркушів
ГАП		Каменєв І.І.			2021		Р	22	
Розроб.		Каменєв І.І.			2021				
Перевір					2021				
Норм.Контр.					2021	Відомість перемичок , Специфікація елементів перемичок			

Погоджено:			
	Напоминість №Б. N		
	Підпис і дата		
№б. N поділ.			

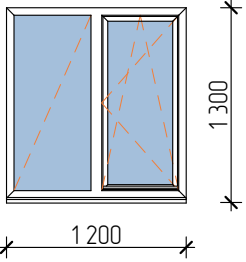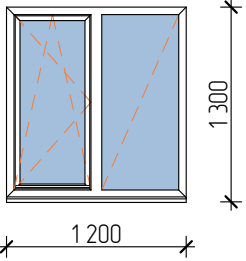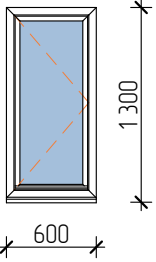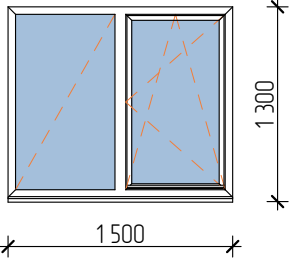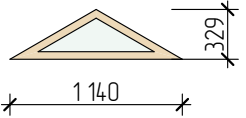
Специфікація заповнення віконних прорізів					
Поз.	Вид	Найменування	Розмір Ш х В	Кількість	Примітка
ОК-1		вікно	1 200×1 300	7	
ОК-1а		вікно	1 200×1 300	1	
ОК-2		вікно	600×1 300	5	
ОК-3		вікно	1 500×1 300	1	
ОК-4		для провітрювання	1 140×329	2	

- 1.Розміри кожного отвору уточнити за місцем.(Розміри без поправки на монтаж)
- 2.Блоки віконні та дверні виконати за загальними технічними умовами ДСТУ Б В.2.6-23:2009

						01-21-АБ			
						Херсонська область, Генічеський район, с. Стрілкове, вул. Чорноморська, 3 буд.2			
Изм.	Колуч	Аркуш	№Док.	Підп.	Дата				
ГАП		Каменєв І.І.			2021				
Розроб.		Каменєв І.І.			2021	Р		23	
Перевір					2021				
Норм.Контр.					2021	Специфікація заповнення віконних прорізів			

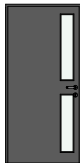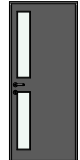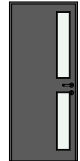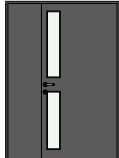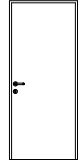
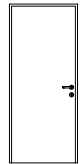
Погоджено:				Специфікація заповнення дверних прорізів						Специфікація заповнення дверних прорізів					
				Поз.	Найменування	Вид	Кіл-ть	Розмір Ш х В	Примітка						
				1а	ДГн 21-10л		1	1 000×2 100							
				2	ДГн 21-9		4	900×2 100							
				2а	ДГн 21-9л		2	900×2 100							
Напомясть нб. N				3	ДГн 21-15		1	1 500×2 100		1.Розміри кожного отвору уточнити за місцем.(Розміри без поправки на монтаж) 2.Блоки віконні та дверні виконати за загальними технічними умовами ДСТУ Б В.2.6-23:2009					
				4	ДГ 21-9		5	900×2 100							
				4а	ДГ 21-9л		8	900×2 100							
Підпис і дата															
Нб. N подл.															
						01-21-АБ									
						Херсонська область, Генічеський район, с. Стрілкове, вул. Чорноморська, 3 буд.2									
Изм.		Колуч	Аркуш	№Док.	Підп.	Дата			Стадія	Аркуш	Аркушів				
ГАП				Каменєв І.І.			2021			Р	24				
Розроб.				Каменєв І.І.			2021								
Перевір							2021								
Норм.Контр.							2021	Специфікація заповнення дверних прорізів							

Погоджено:			
Напомигність №8 N			
Підпис і дата			
№8 N подл.			

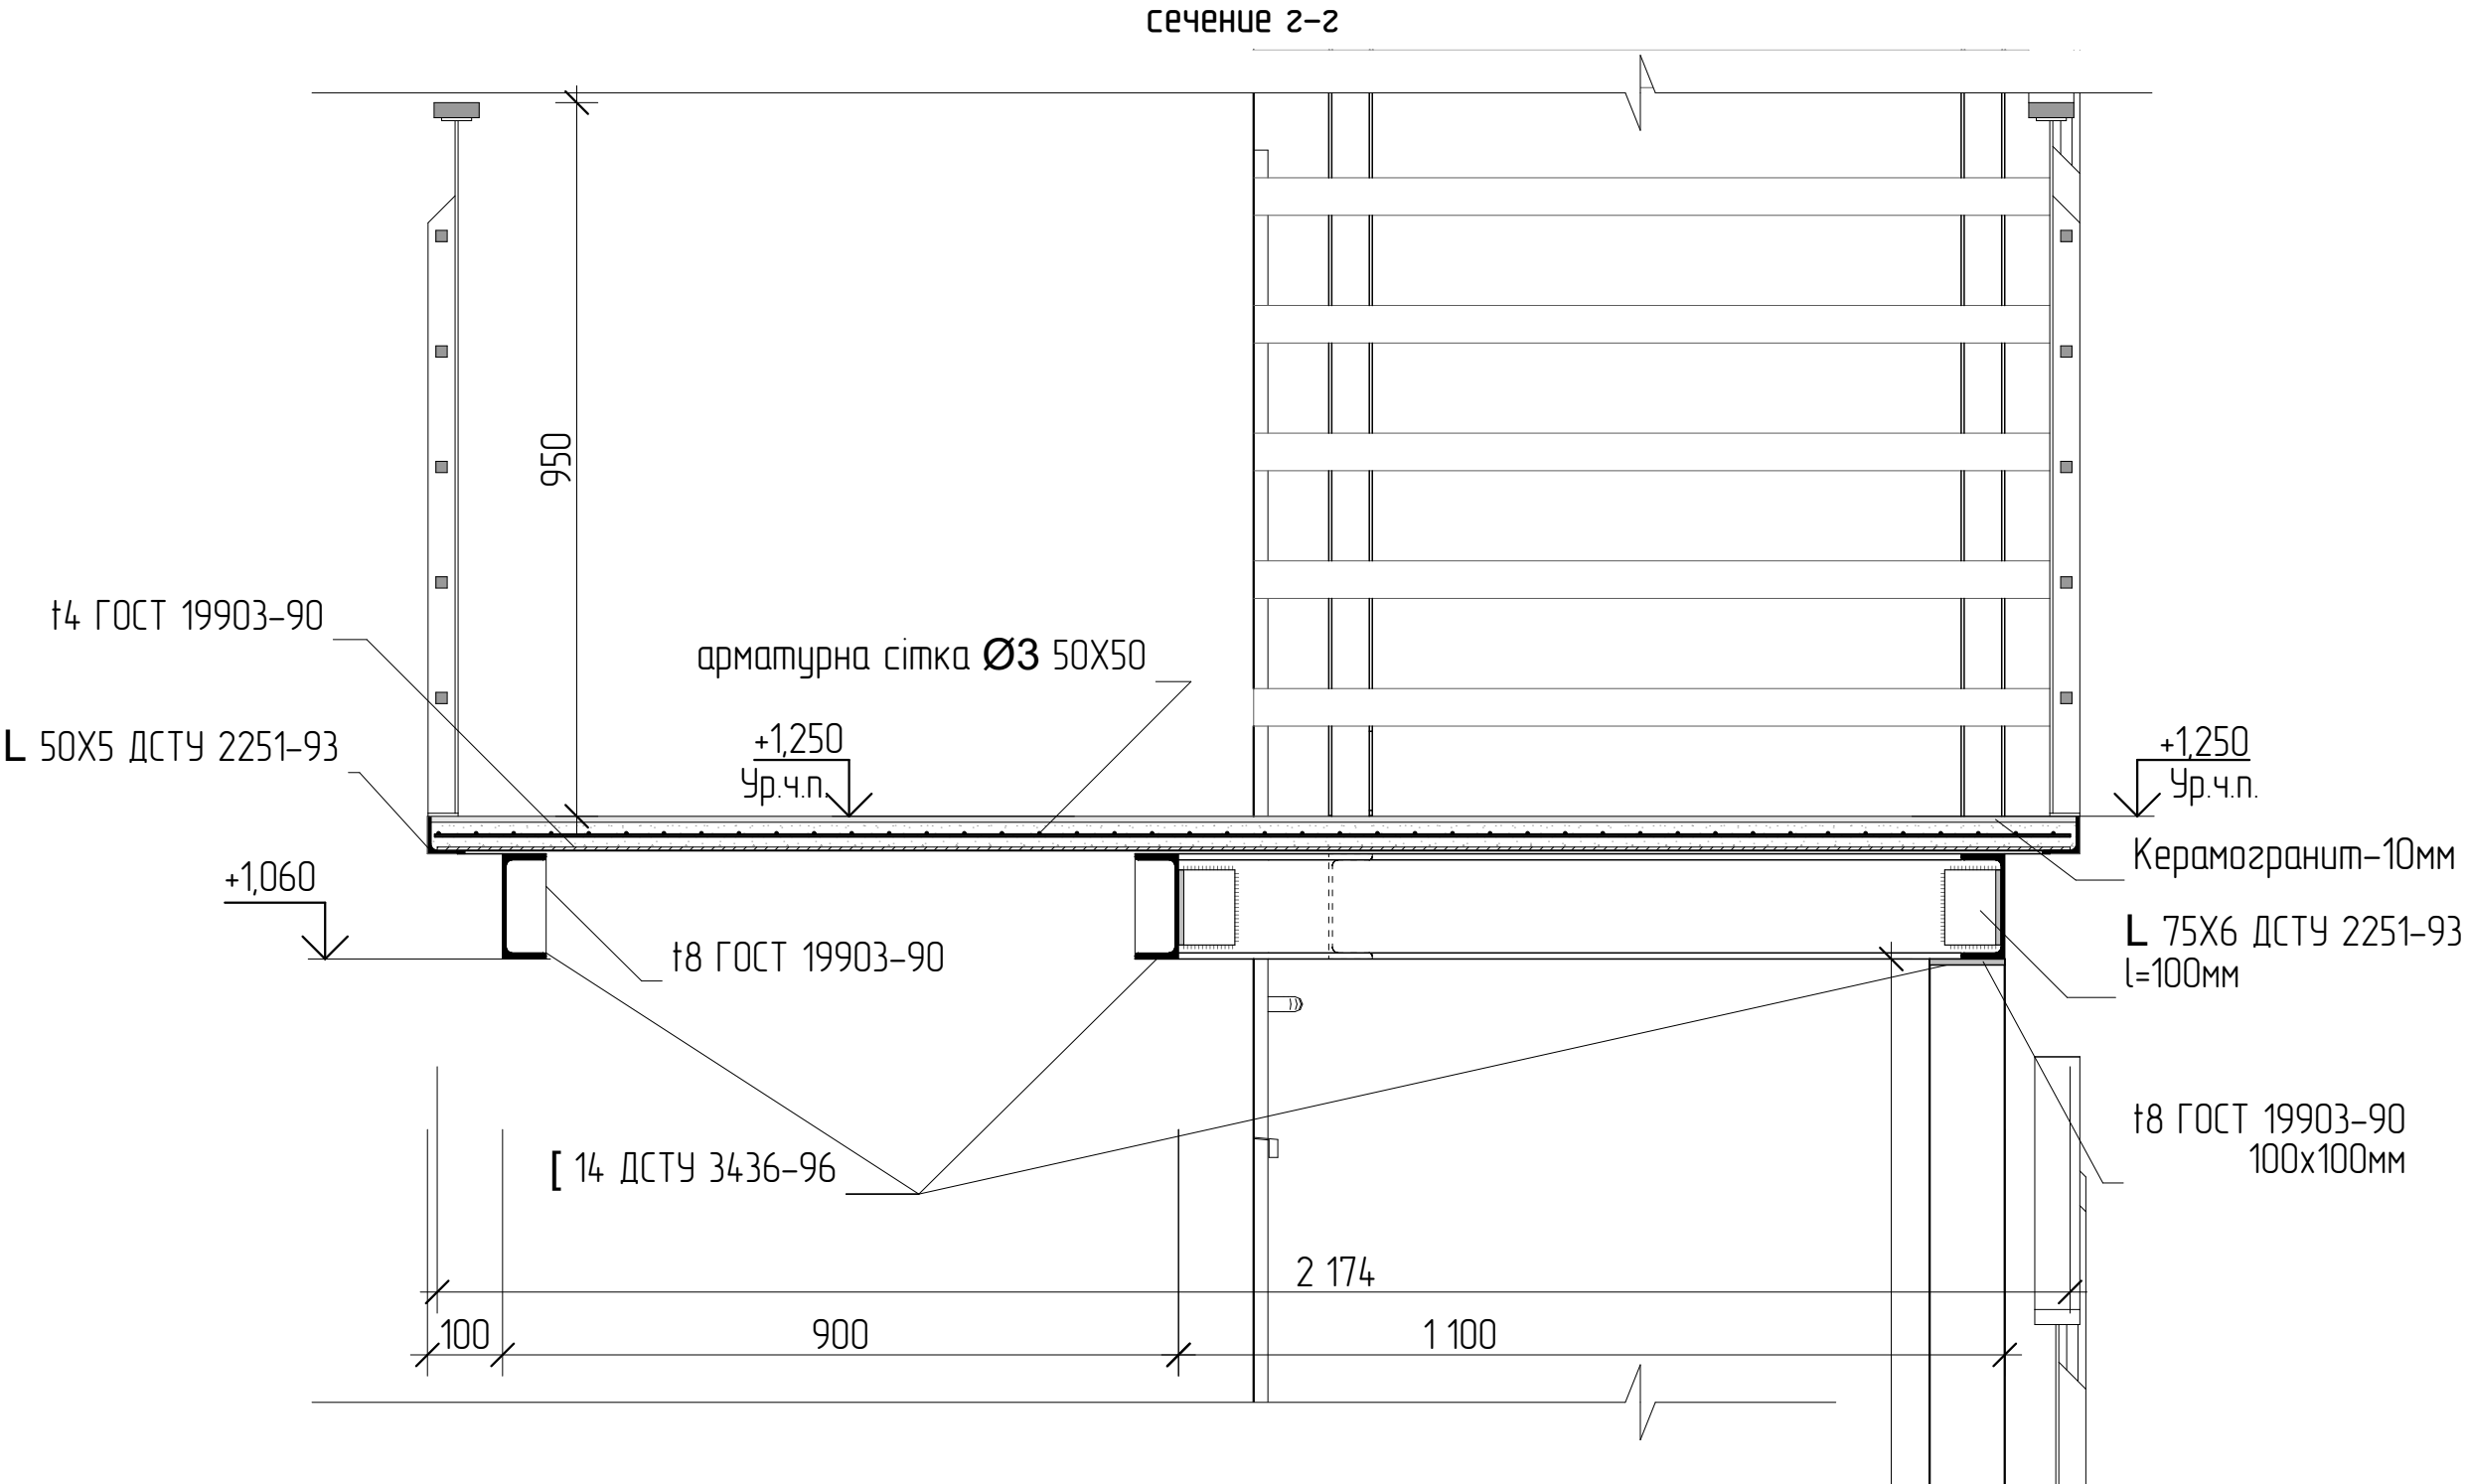



						01-21-АБ			
						Херсонська область, Генічеський район, с. Стрілкове, вул. Чорноморська, 3 буд.2			
Изм.	Колуч.	Аркуш	№Док.	Підп.	Дата				
ГАП		Каменєв І.І.			2021	Стадія	Аркуш	Аркушів	
Розроб.		Каменєв І.І.			2021	Р	27		
Перевір					2021				
Норм.Контр.					2021	сечение 2-2			

Погоджено:			
Напомигність №8 N			
Підпис і дата			
Інв. N подл.			

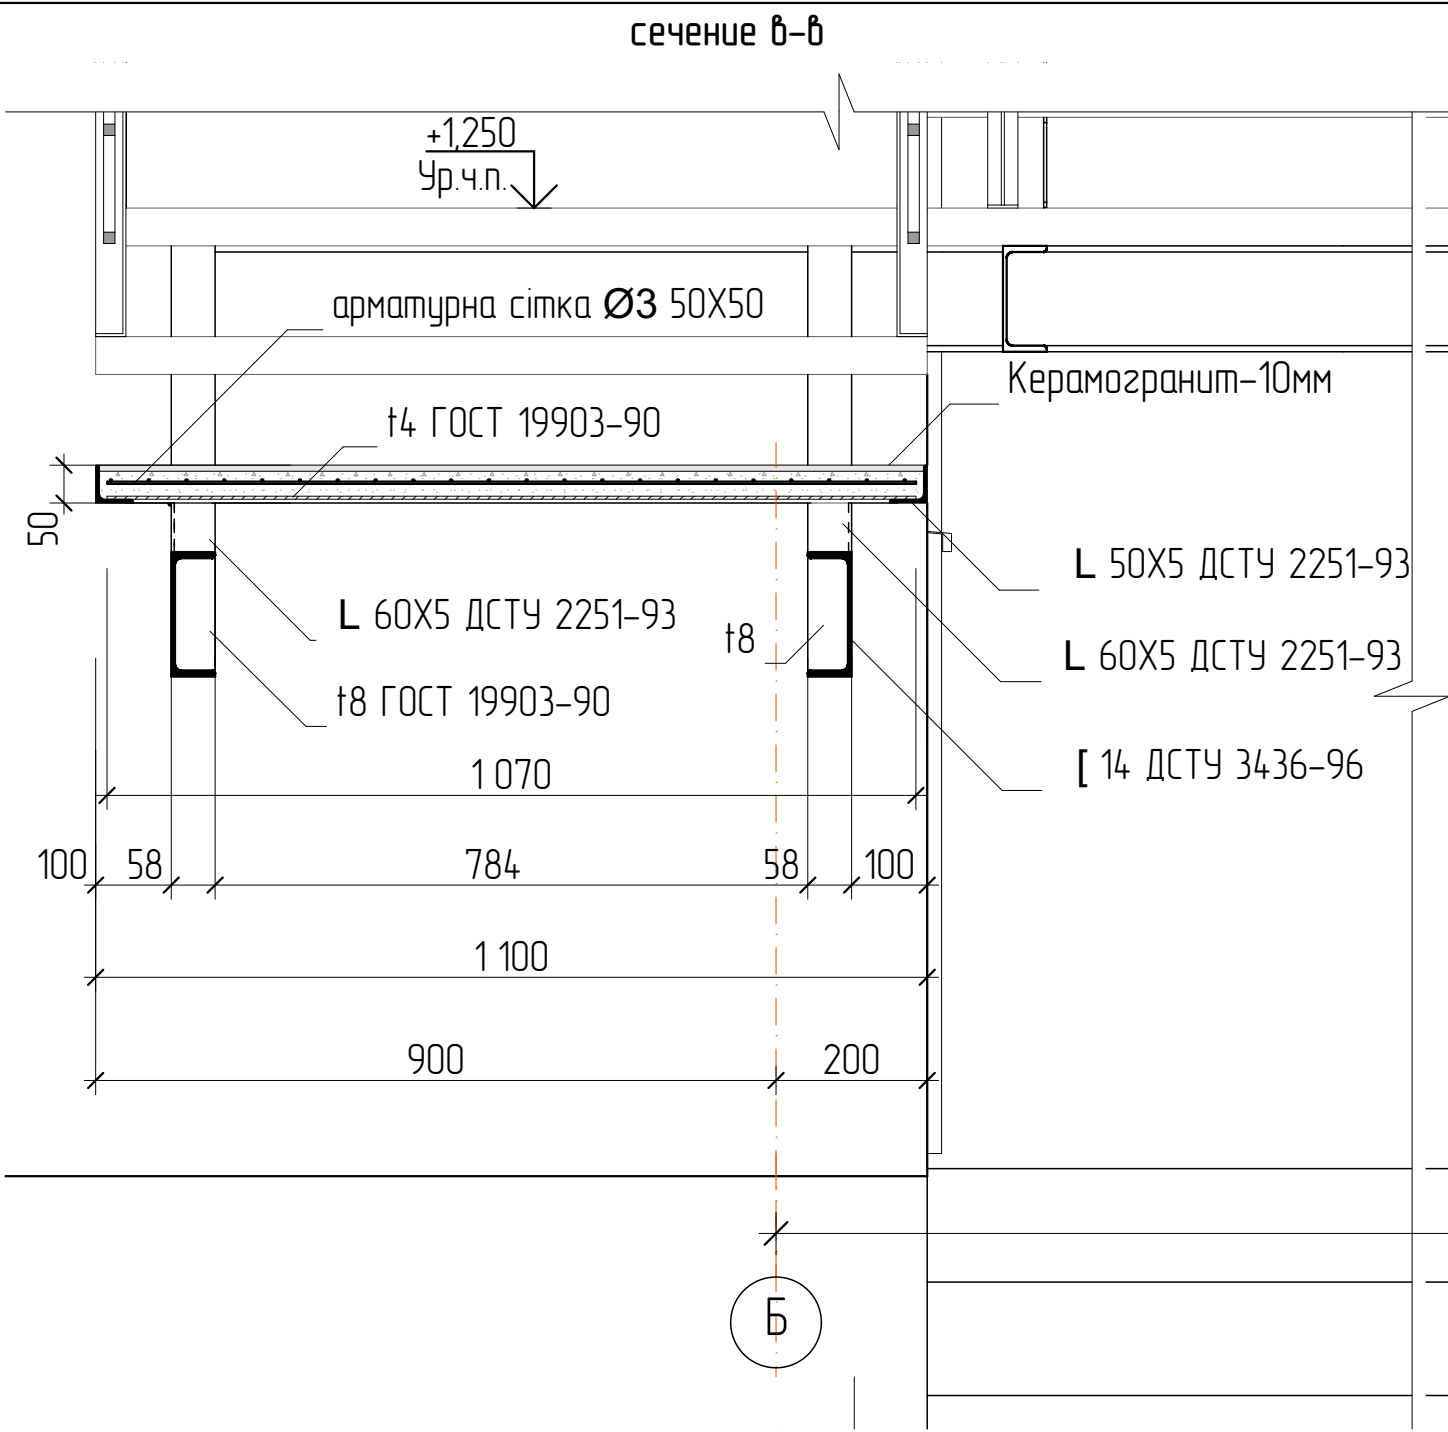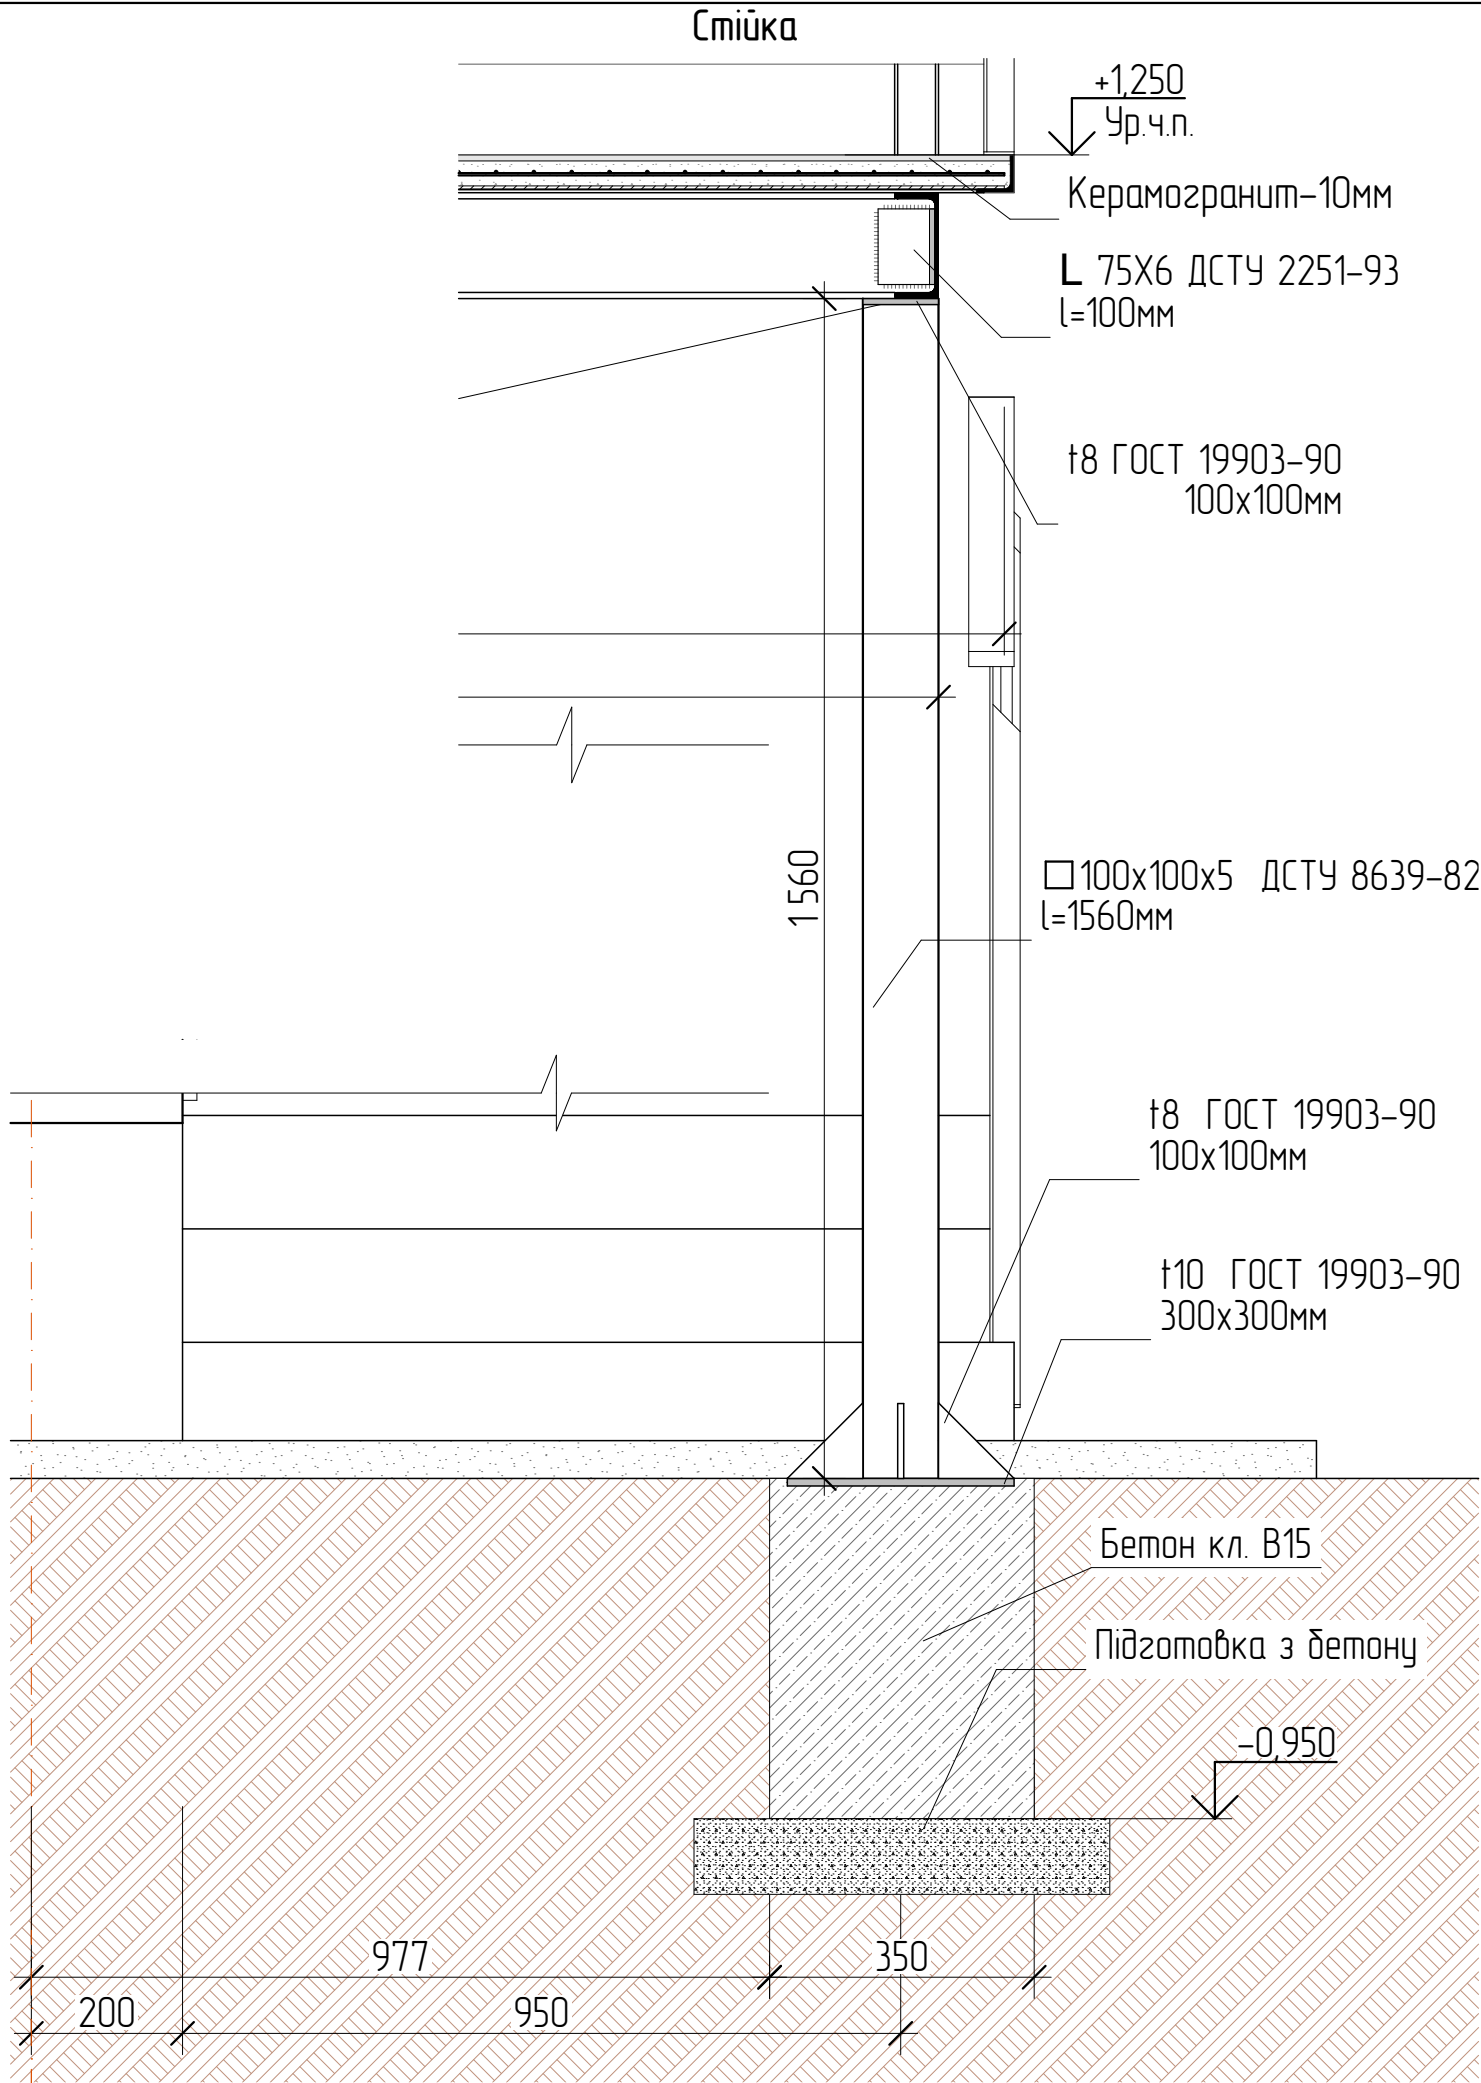


						01-21-АБ			
						Херсонська область, Генічеський район, с. Стрілкове, вул. Чорноморська, 3 буд.2			
Изм.	Колуч.	Аркуш	№Док.	Підп.	Дата		Стадія	Аркуш	Аркушів
ГАП		Каменєв І.І.			2021		Р	28	
Розроб.		Каменєв І.І.			2021				
Перевір					2021				
Норм.Контр.					2021	Стійка, сечение в-в			

Погоджено:				Напомигність №8 N		Підпис і дата		№8 N поділ	

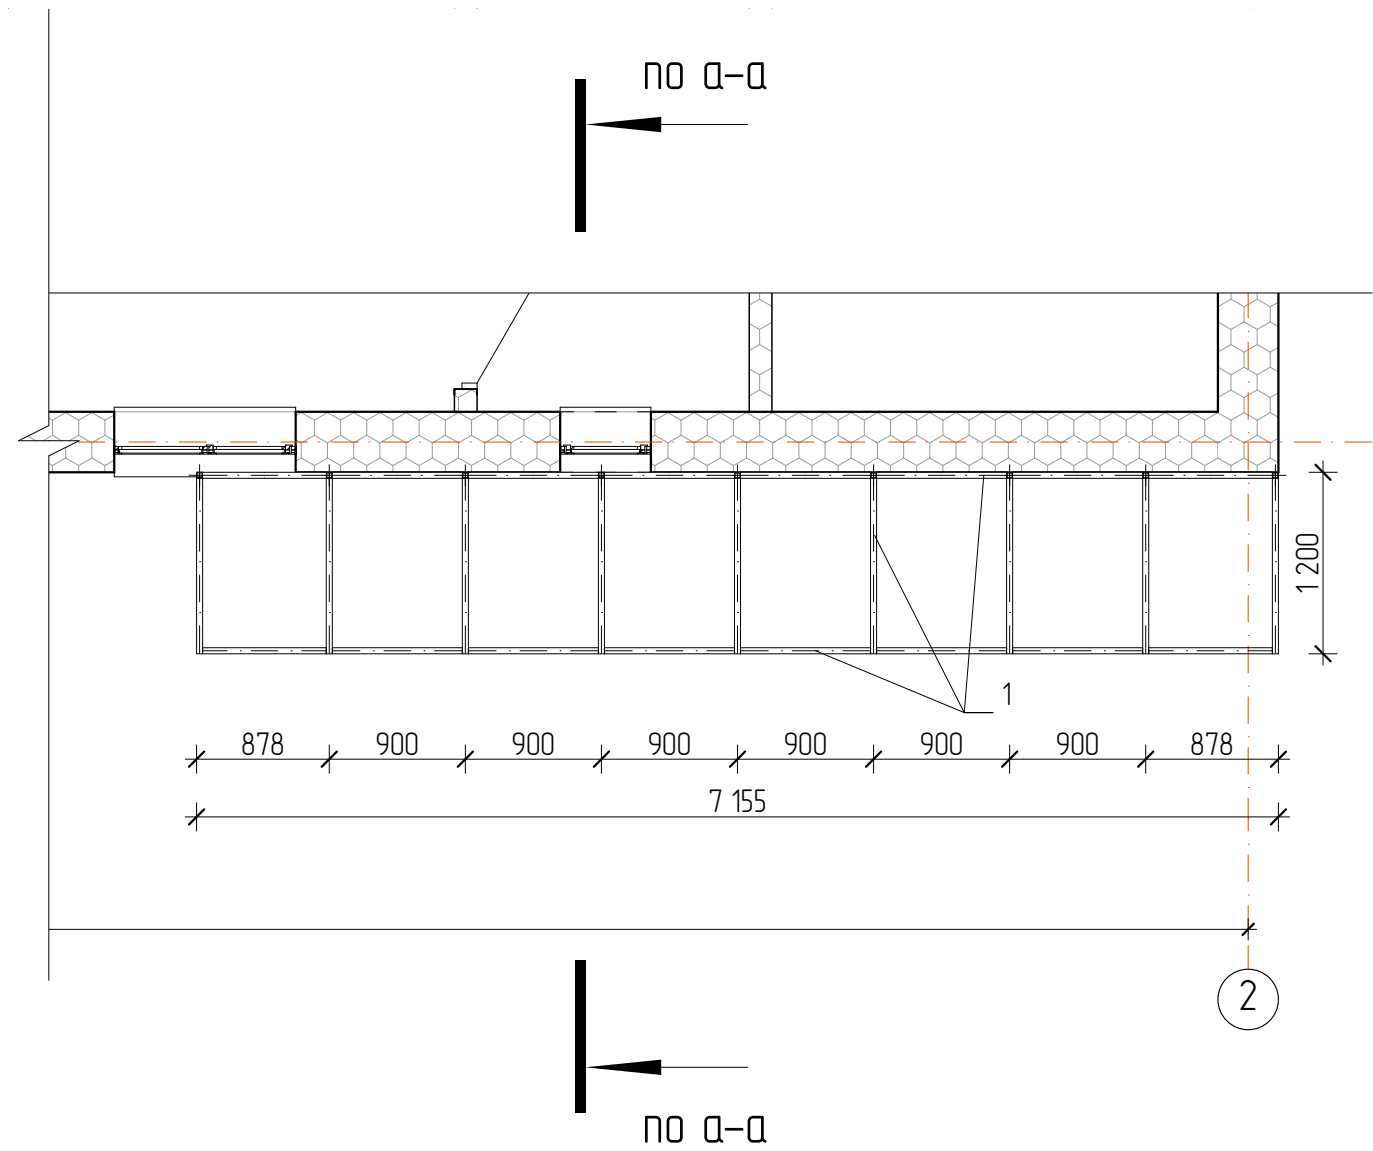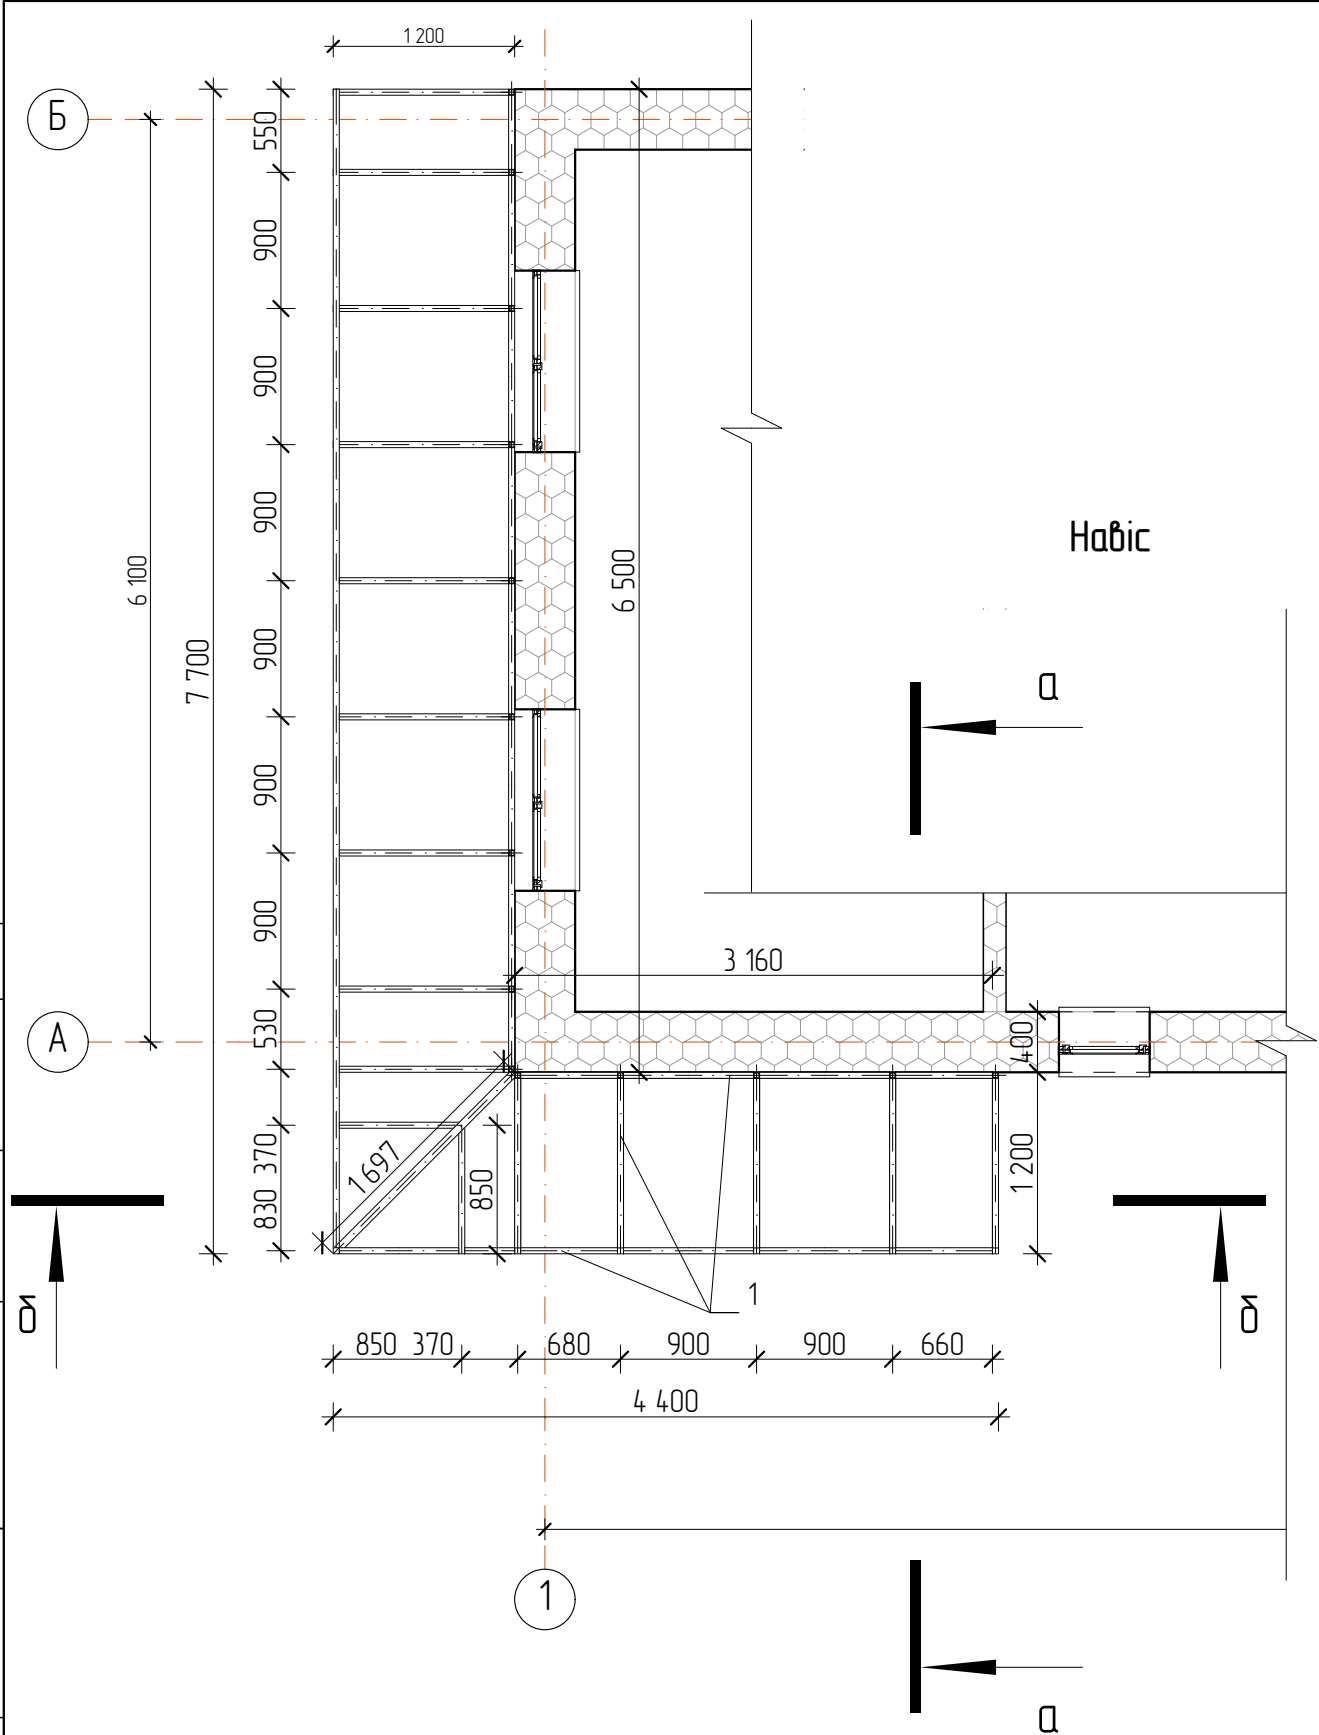


						01-21-АБ			
						Херсонська область, Генічеський район, с. Стрілкове, вул. Чорноморська, 3 буд.2			
Изм.	Колуч	Аркуш	№Док.	Підп.	Дата		Стадія	Аркуш	Аркушів
ГАП		Каменев І.І.			2021		Р	29	
Розроб.		Каменев І.І.			2021				
Перевір					2021				
Норм.Контр.						Навіс			

Погоджено:				Напоминість №8 N	
				Підпис і дата	
				№8 N поділ	

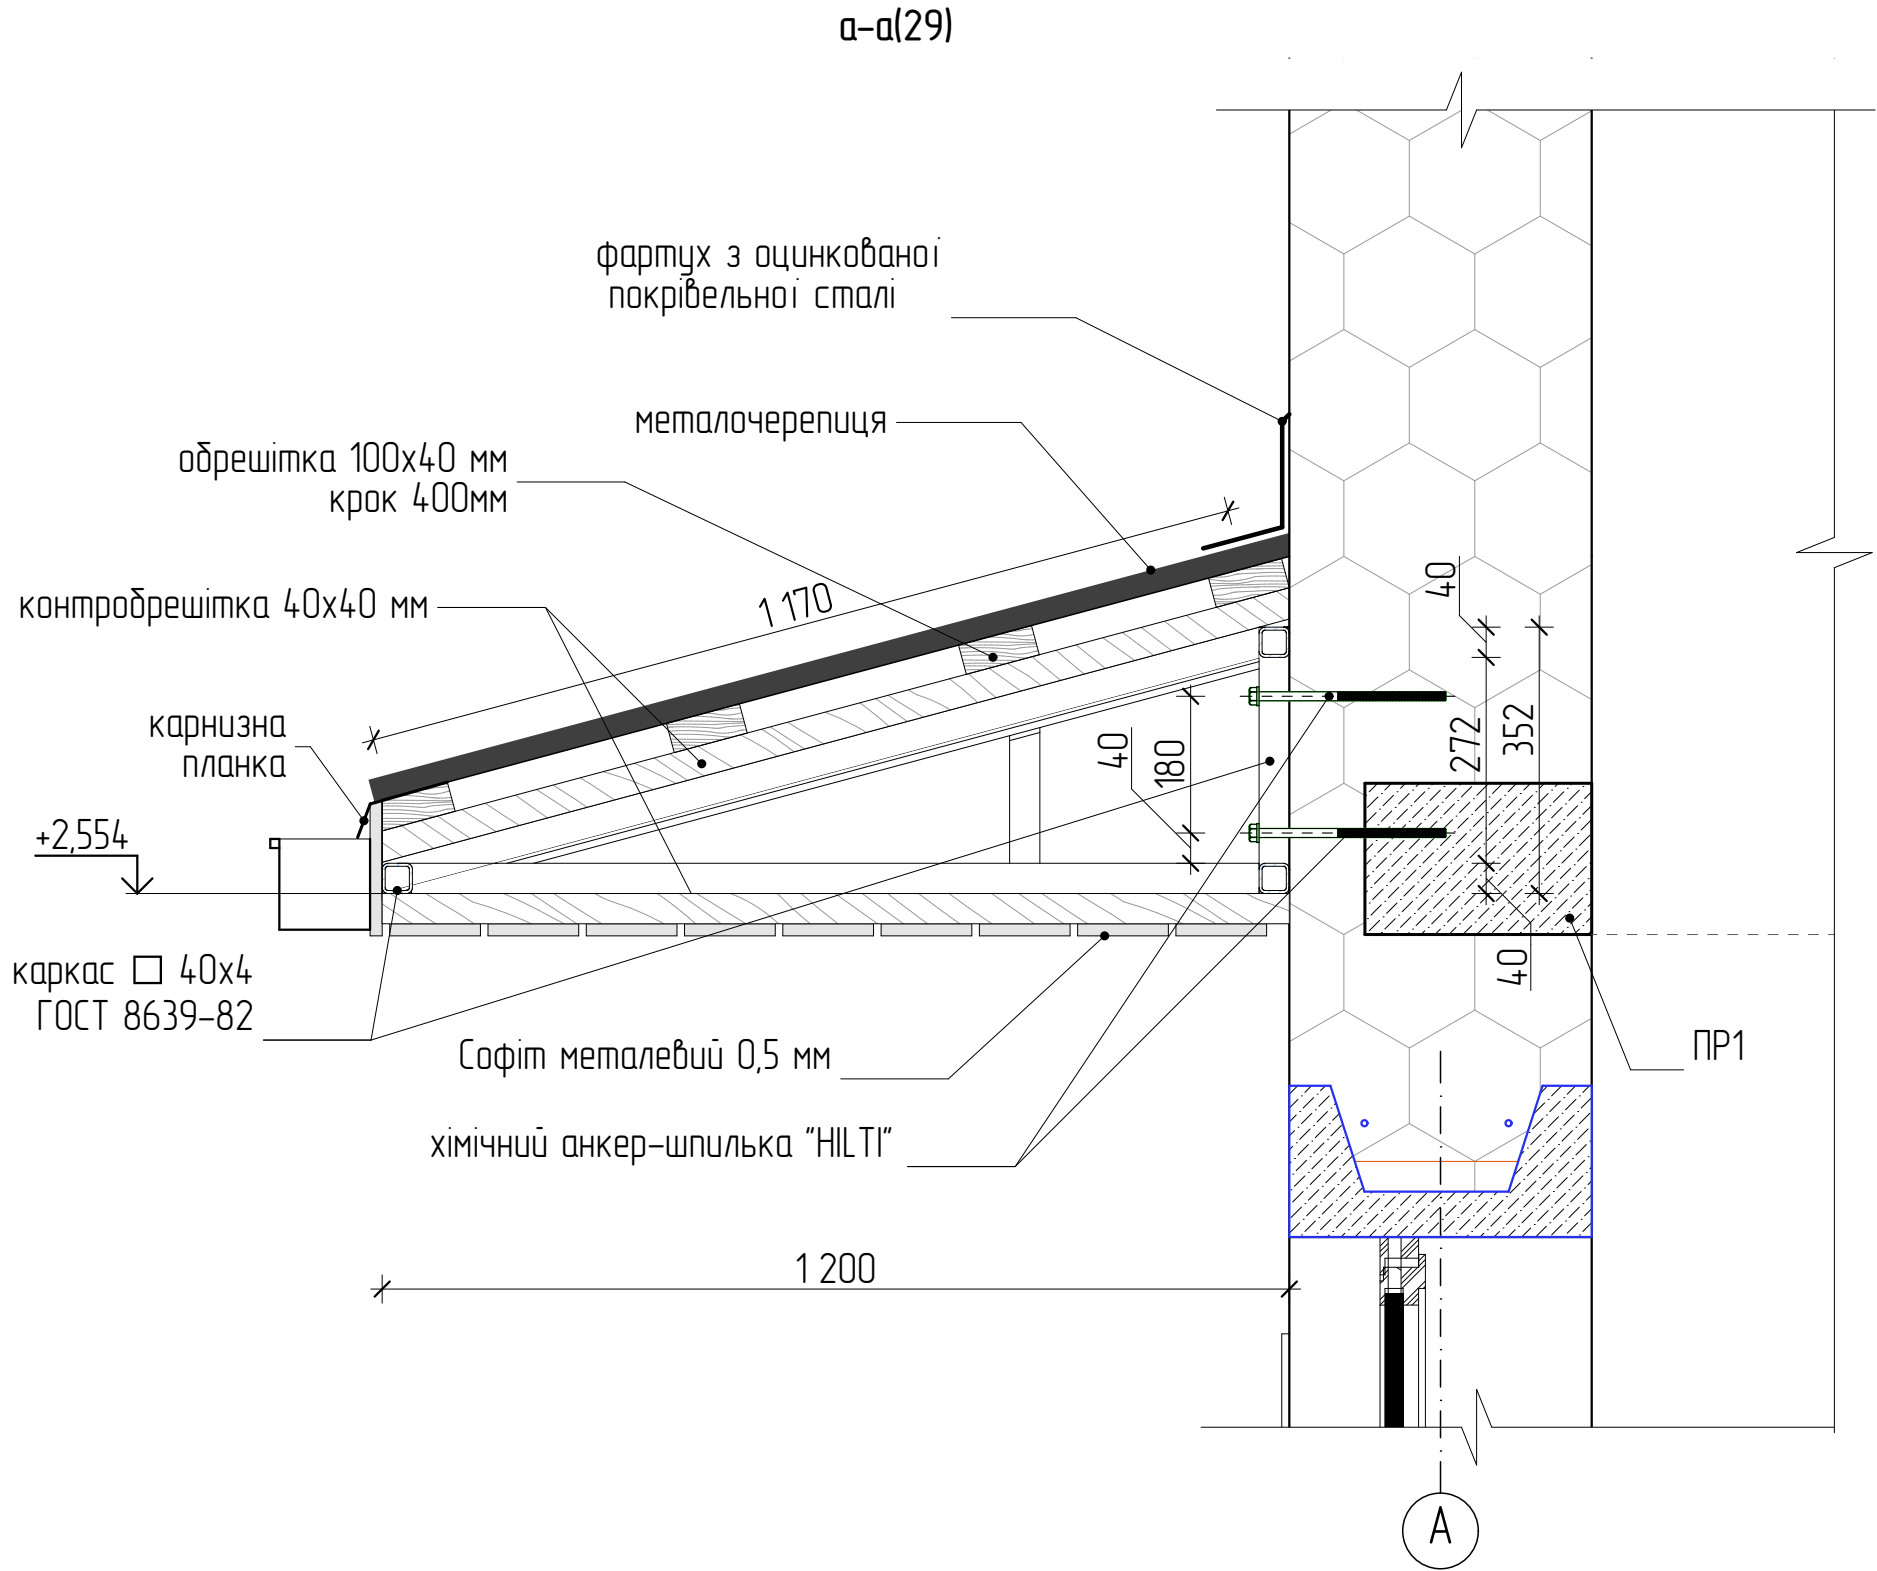

						01-21-АБ				
						Херсонська область, Генічеський район, с. Стрілкове, вул. Чорноморська, 3 буд.2				
Изм.	Колуч	Аркуш	№Док.	Підп.	Дата			Стадія	Аркуш	Аркушів
ГАП		Каменєв І.І.			2021			Р	30	
Розроб.		Каменєв І.І.			2021					
Перевір					2021					
Норм.Контр.					2021	а-а(29)				

Погоджено:			
Напоминість №8 N			
Підпис і дата			
№8 N поділ			

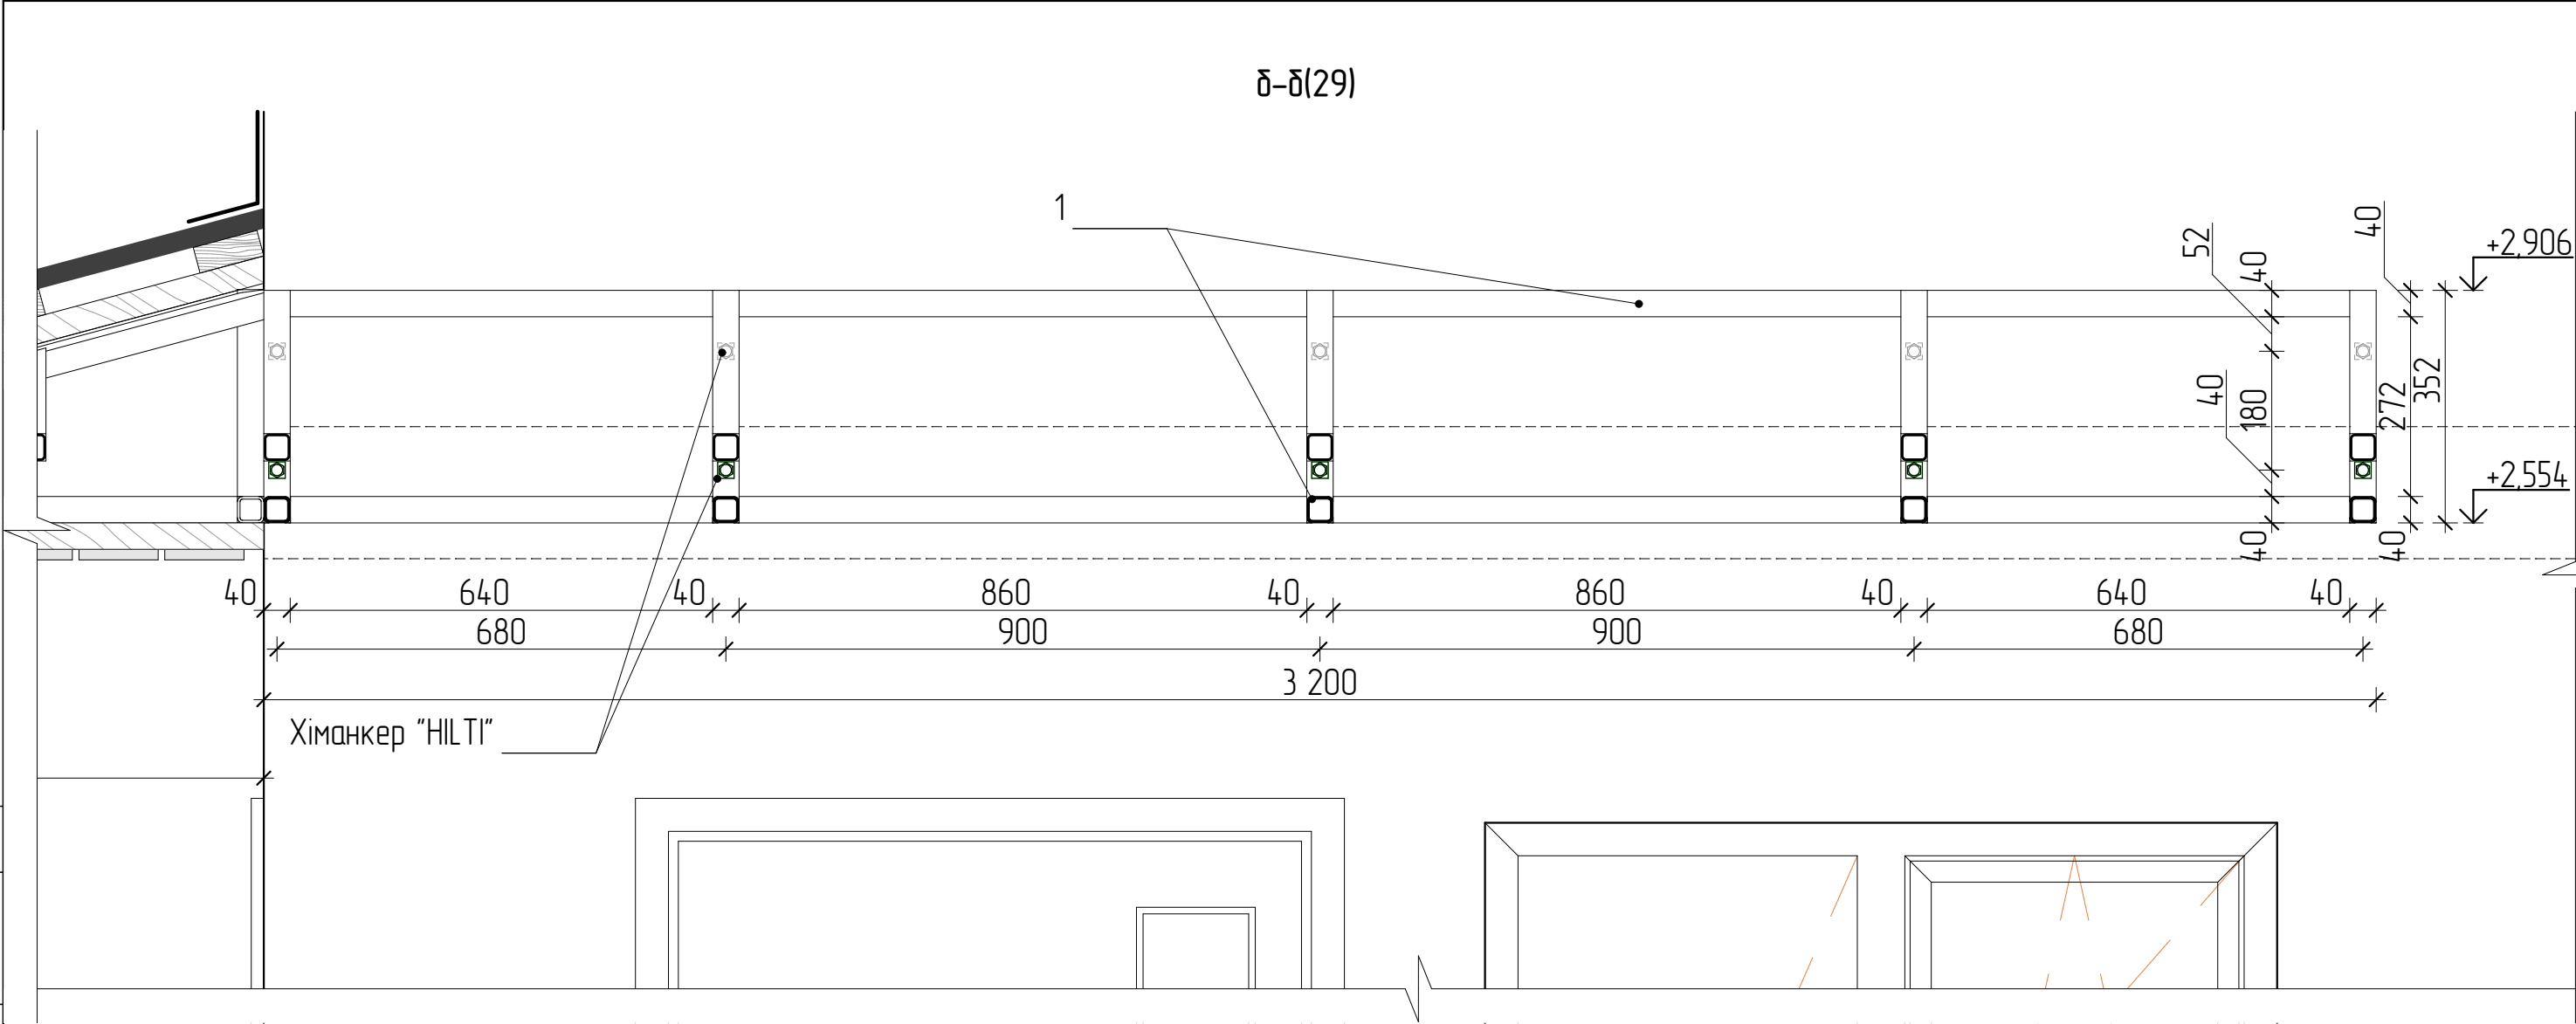


Специфікація елементів навісів

Поз.	Позначення	Найменування	Кіл. п.м.	Маса, од., кг	Общая маса, кг
1	ГОСТ 8639-82	труба 40x40x4	120,57	4,3	519,12
2		Хіманкер "HIL TI"	46		


						01-21-АБ			
						Херсонська область, Генічеський район, с. Стрілкове, вул. Чорноморська, 3 буд.2			
Изм.	Колуч.	Аркуш	№Док.	Підп.	Дата	ГАП	Стадія	Аркуш	Аркушів
					2021		Р	31	
					2021				
					2021				
						δ-δ(29), Специфікація елементів навісів			

Деталь вимощення

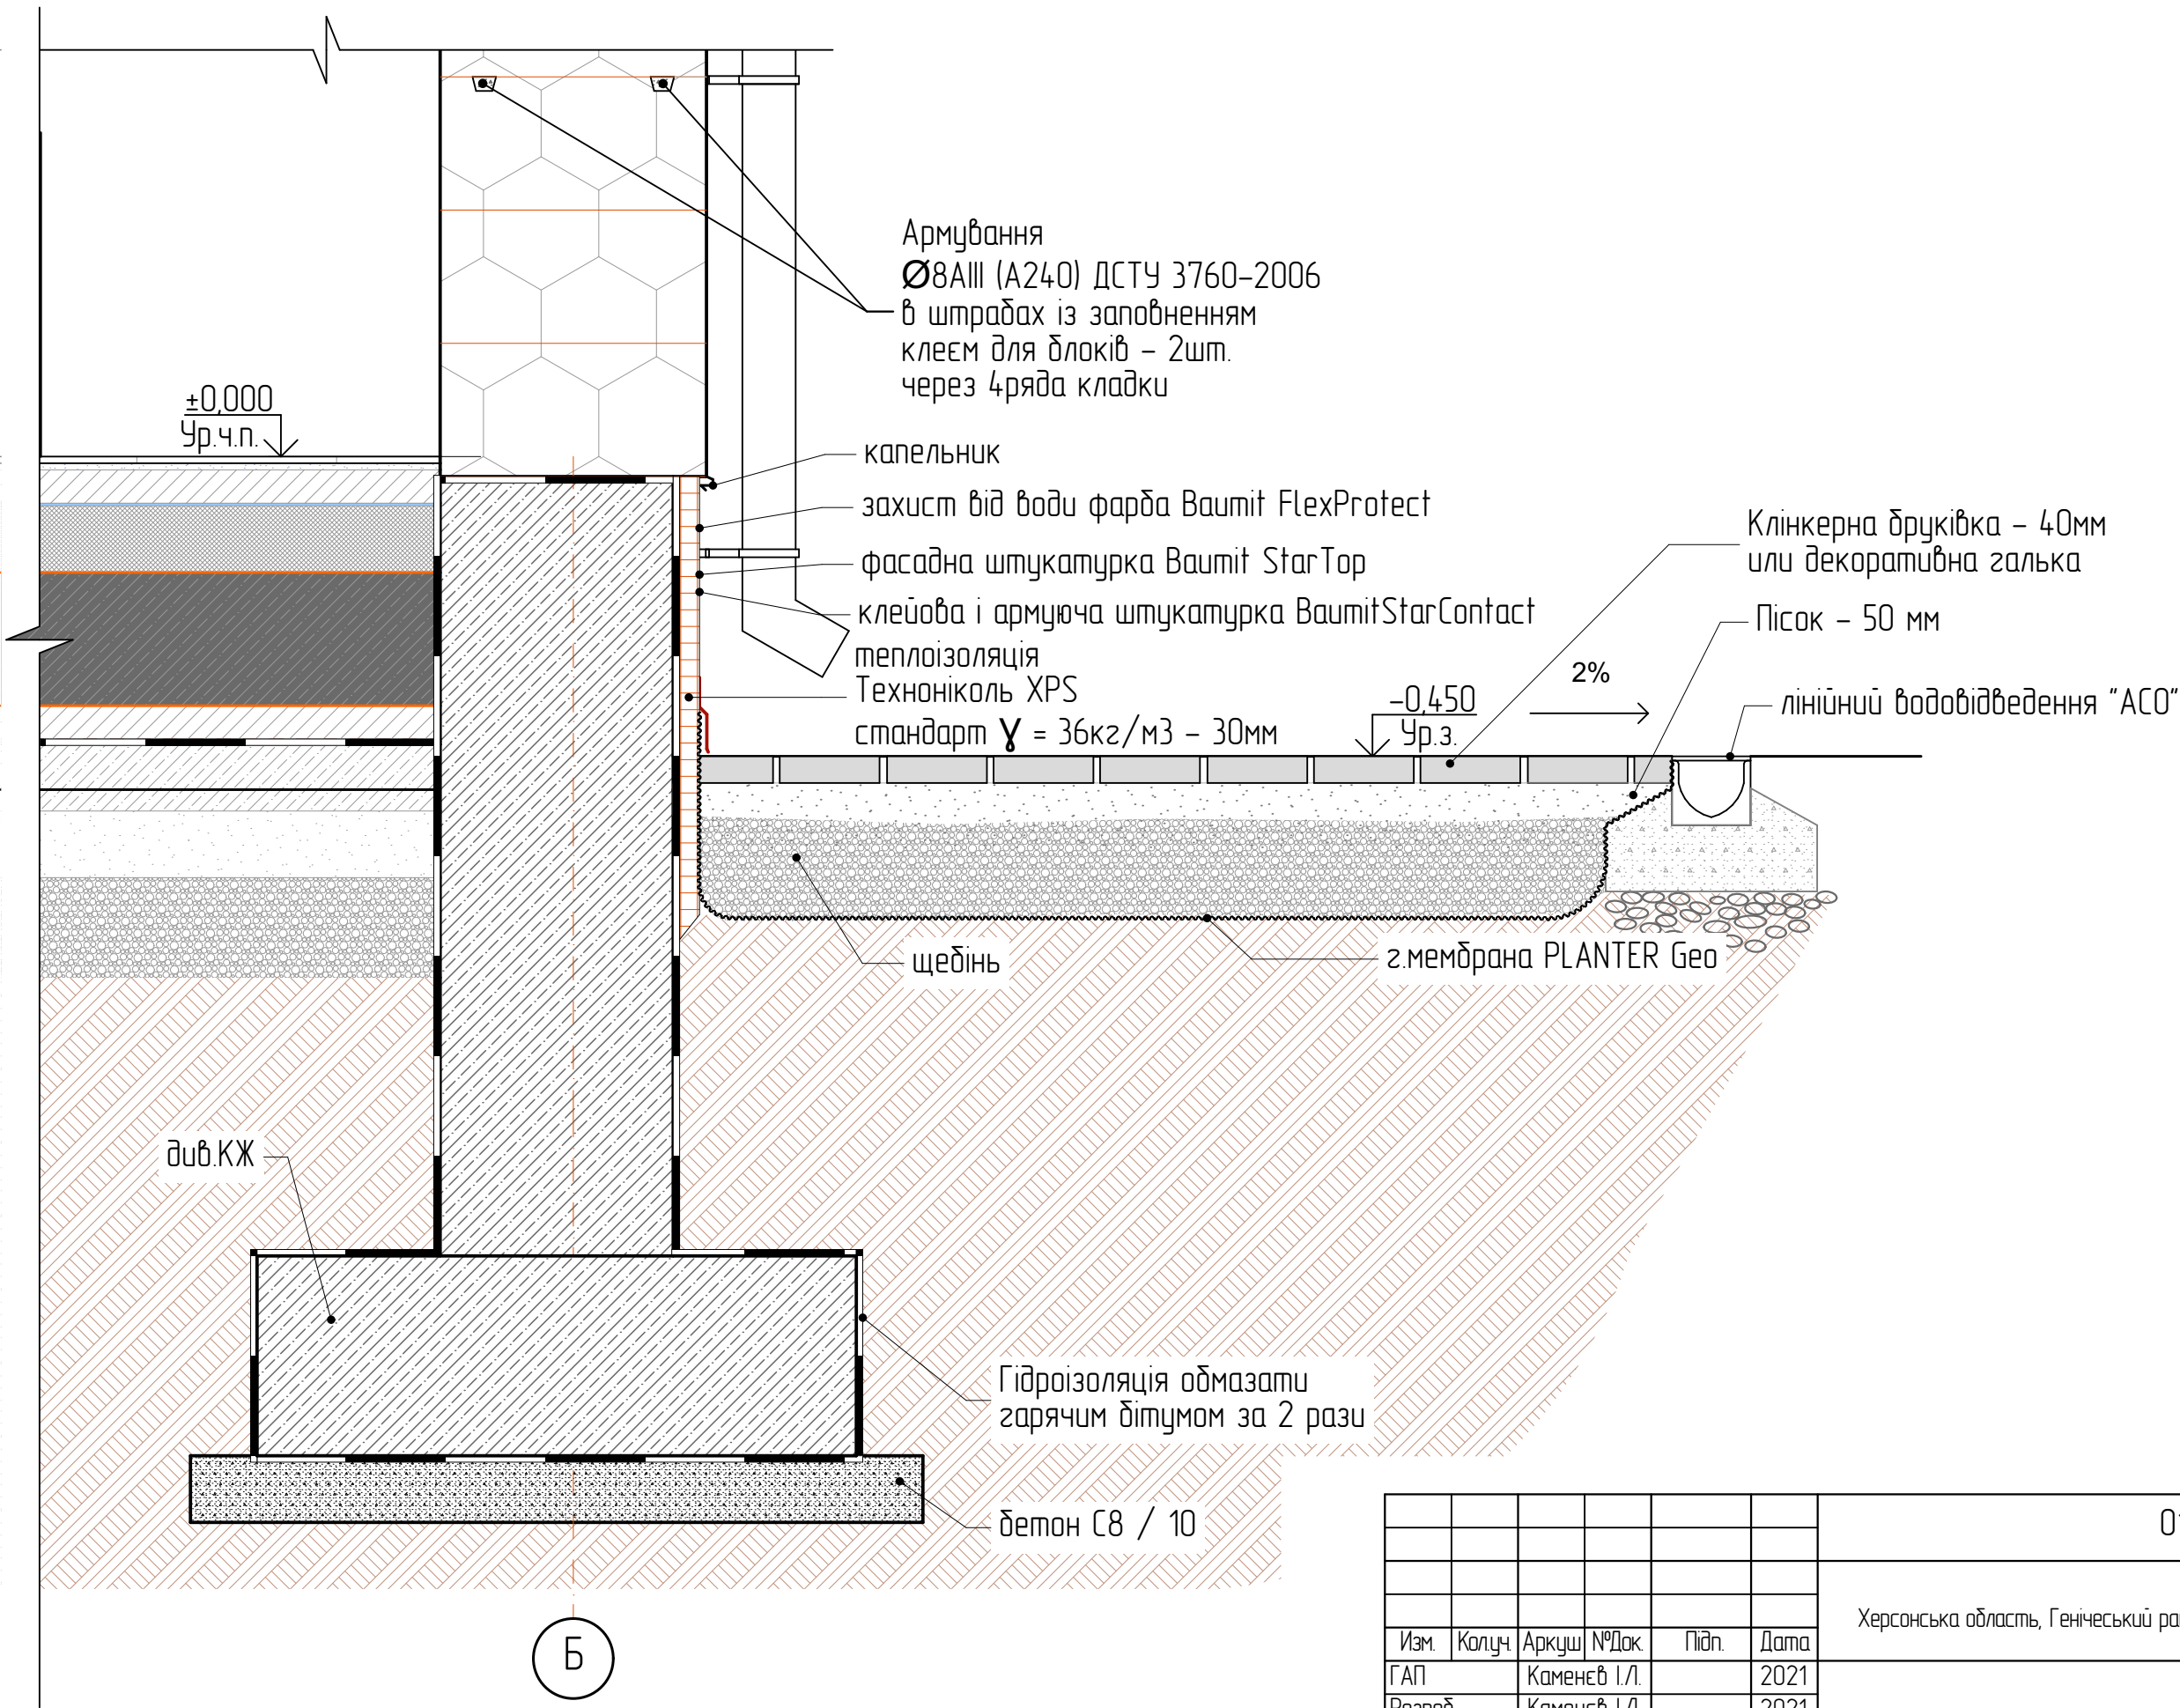

						01-21-АБ			
						Херсонська область, Генічеський район, с. Стрілкове, вул. Чорноморська, 3 буд.2			
Изм.	Колуч.	Аркуш	№Док.	Підп.	Дата		Стадія	Аркуш	Аркушів
ГАП		Каменєв І.І.			2021		Р	32	
Розроб.		Каменєв І.І.			2021				
Перевір					2021				
Норм.Контр.					2021	Деталь вимощення			

Погоджено					
Напомигність №8 N					
Підпис і дата					
№8 N поділ					

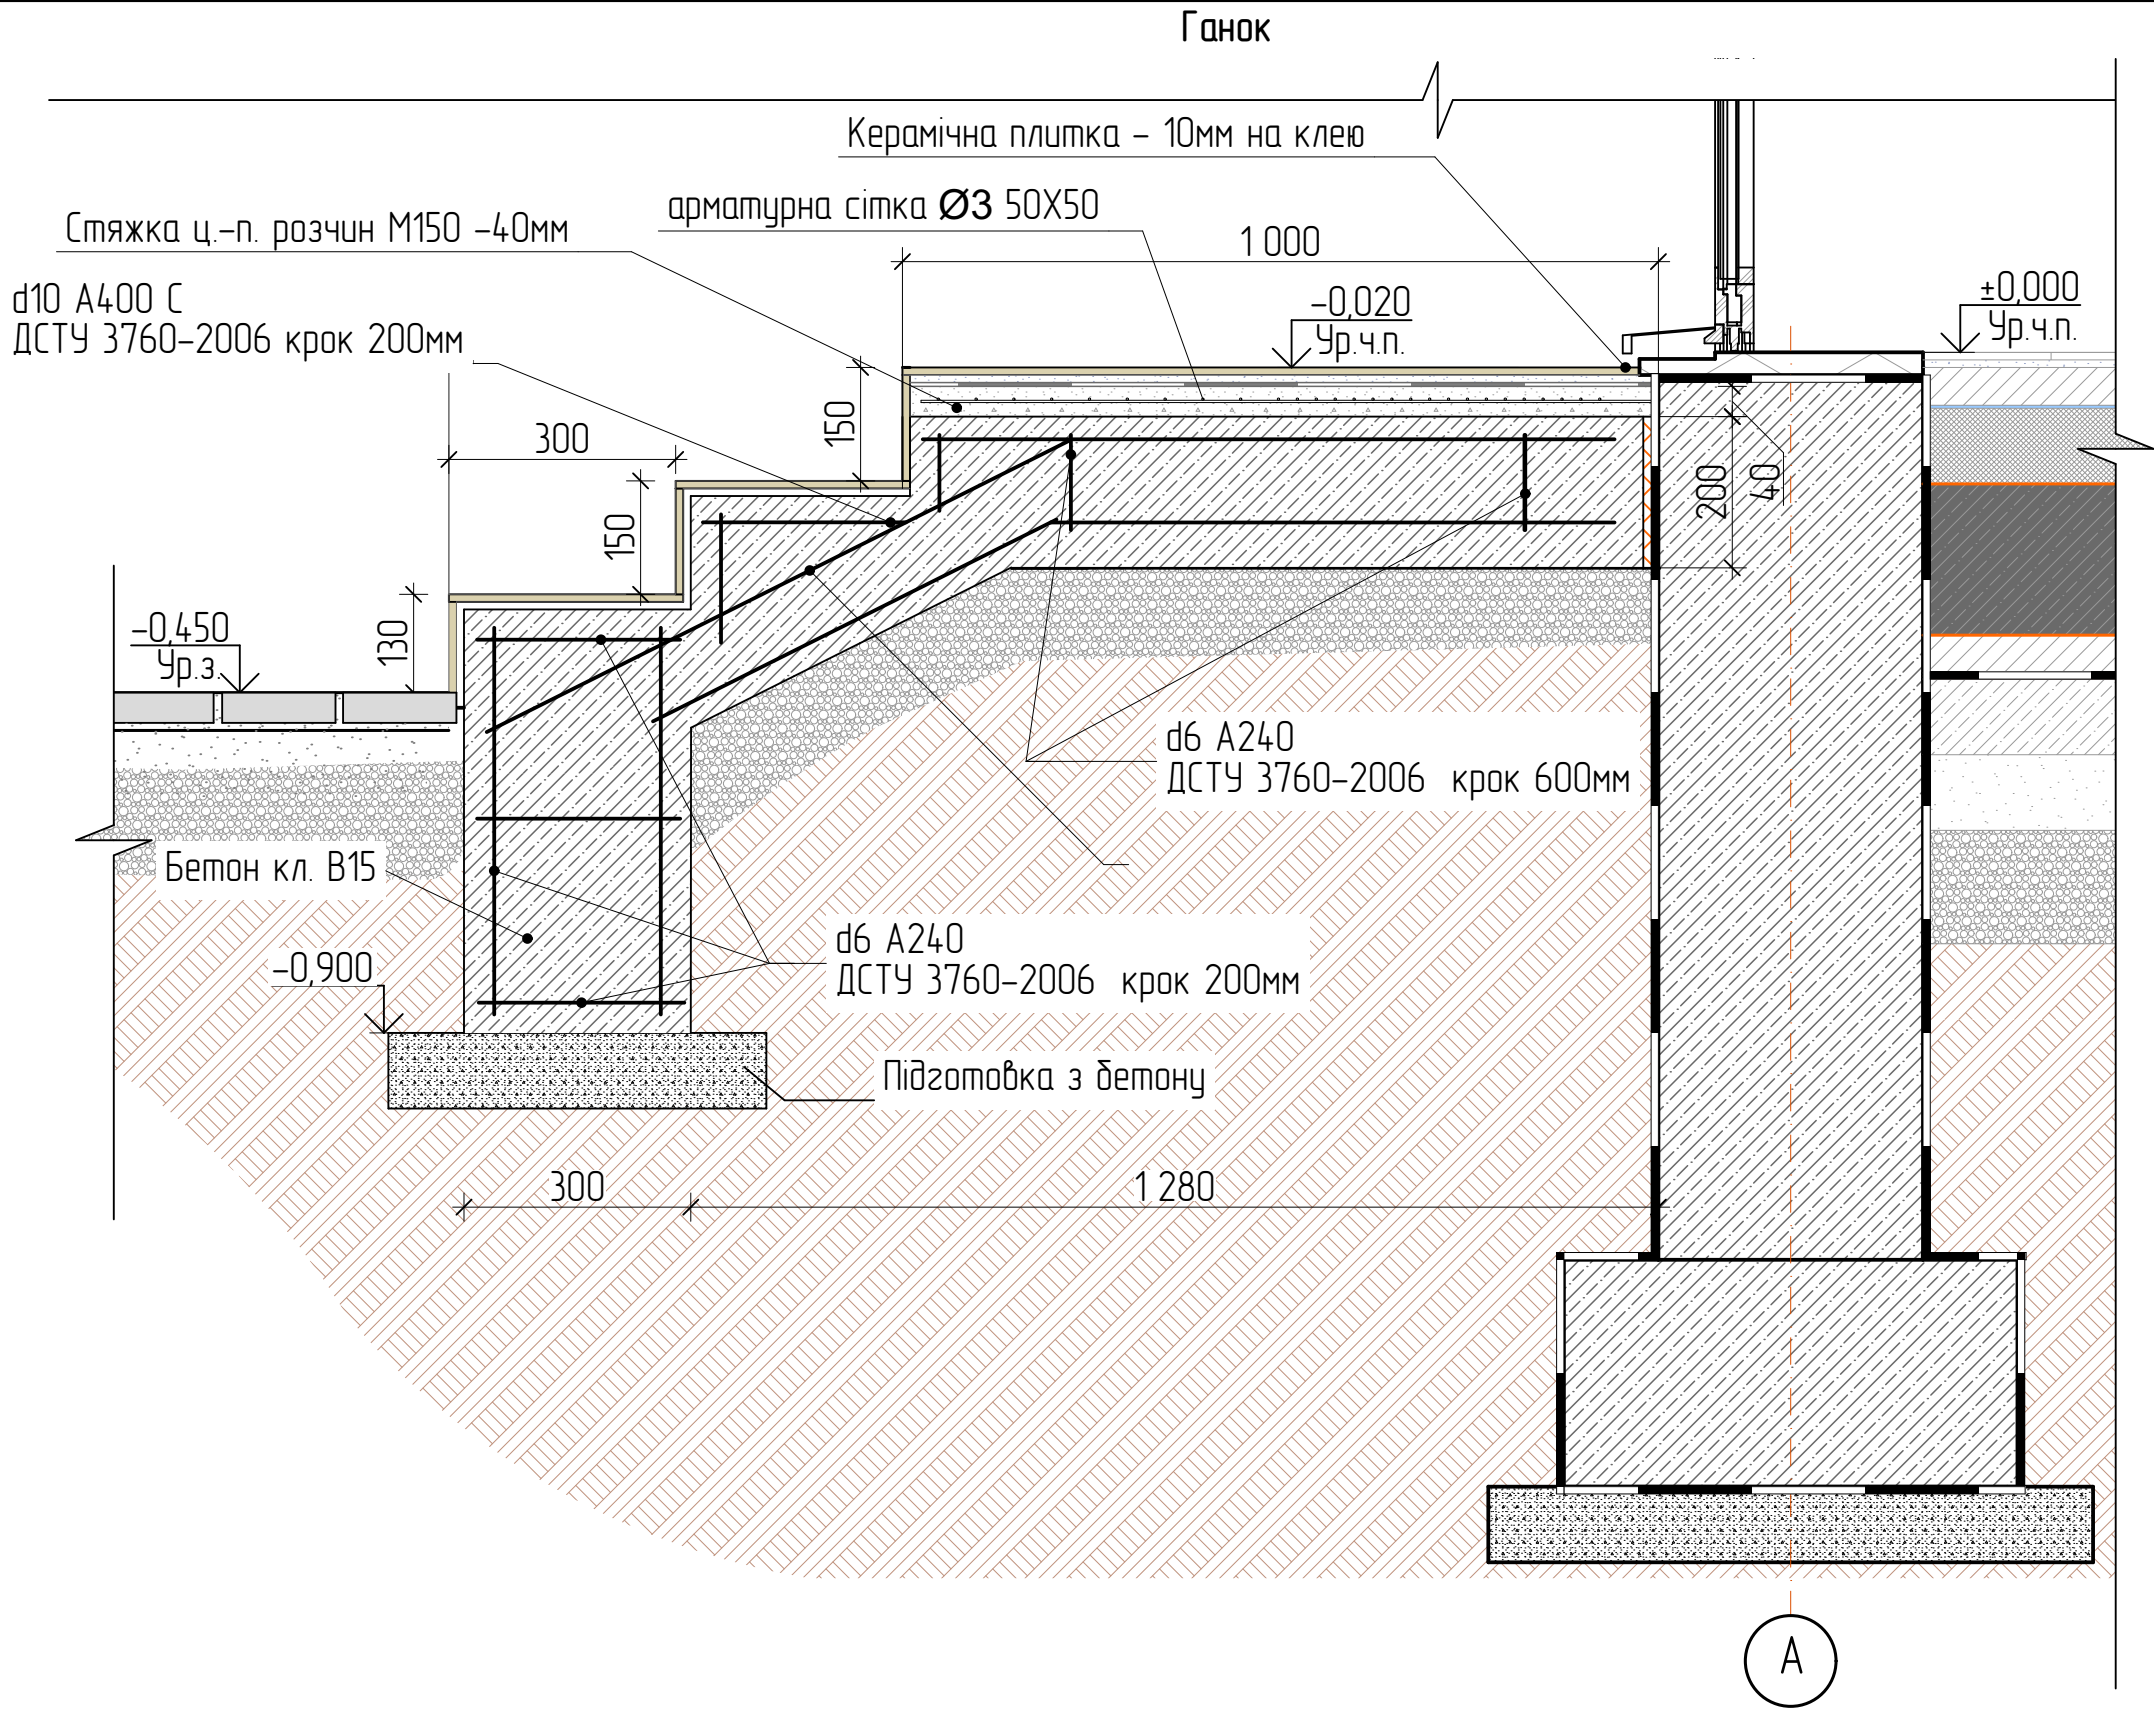

						01-21-АБ			
						Херсонська область, Генічеський район, с. Стрілкове, вул. Чорноморська, 3 буд.2			
Изм.	Колуч.	Аркуш	№Док.	Підп.	Дата		Стадія	Аркуш	Аркушів
ГАП		Каменєв І.І.			2021		Р	33	
Розроб.		Каменєв І.І.			2021				
Перевір					2021				
Норм.Контр.					2021	Ганок			