




**Влаштування паркану по балочній системі. Фрагмент загального виду.
Заповнення кладкою з цегли Brick House. Варіант 1**

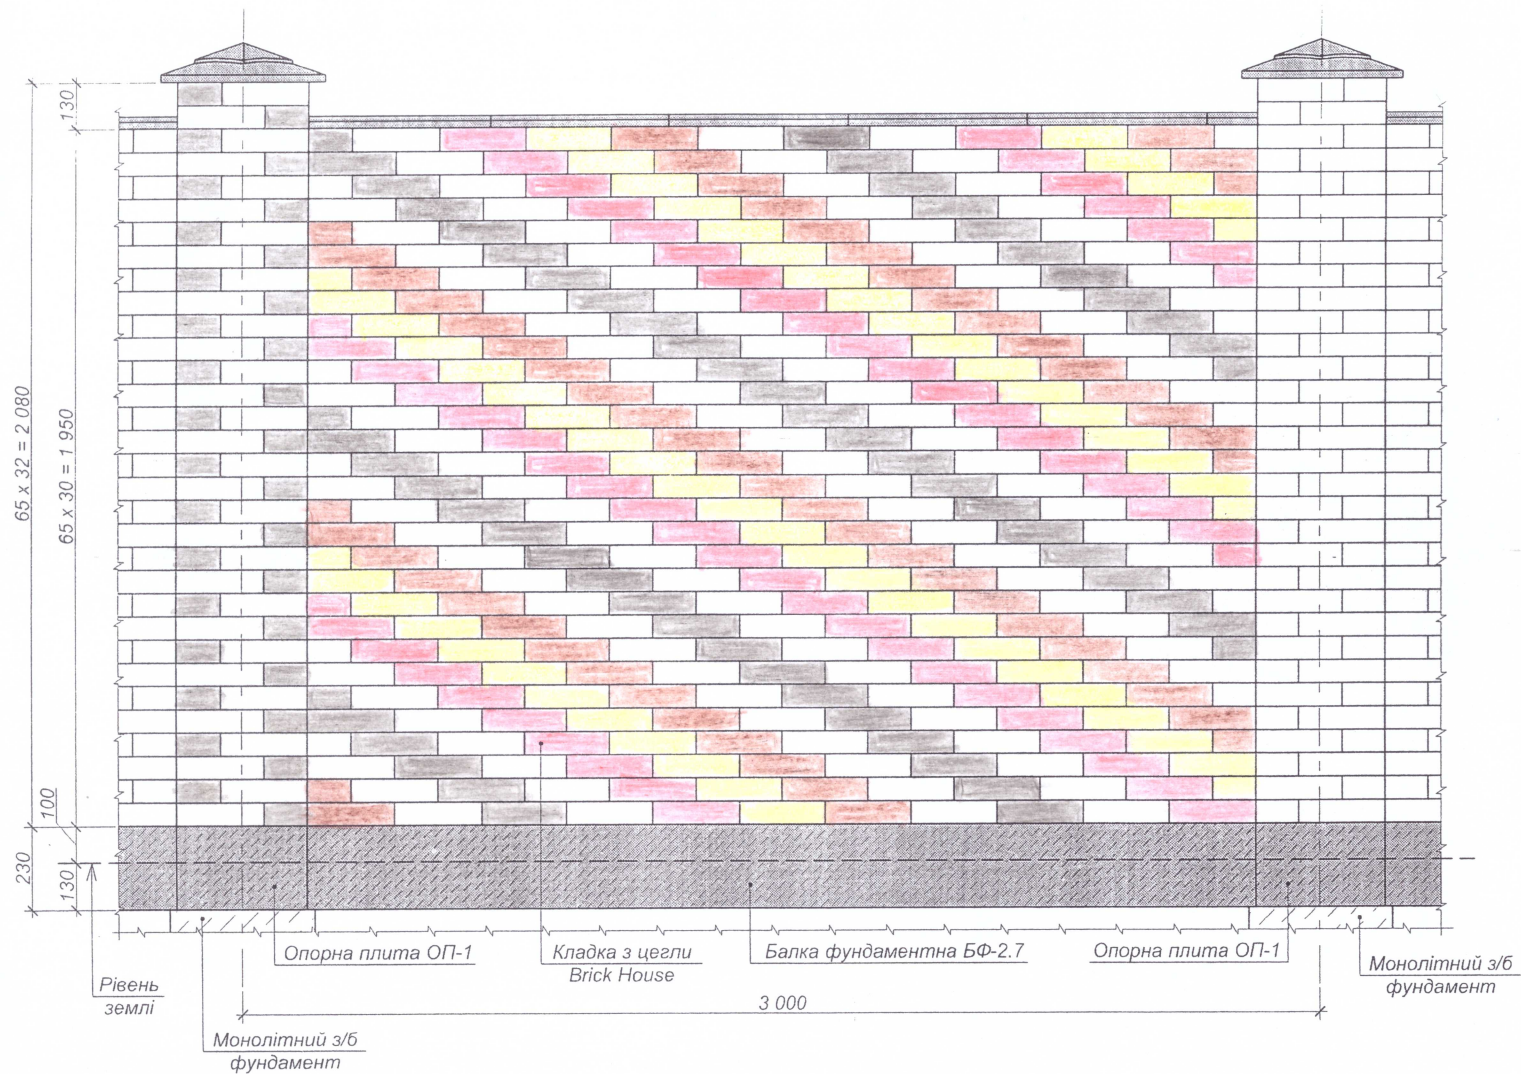

Непарний ряд

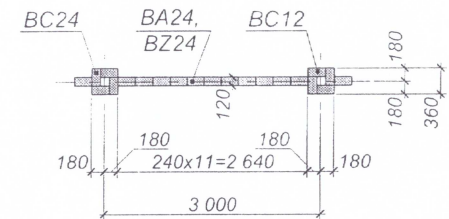

Парний ряд

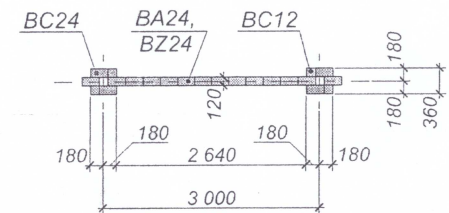

Специфікація матеріалів паркану на одну секцію (1 стовп + заповнення)


Цегла Brick House:

BC12 - 30 шт.;
BC24 - 98 шт.;
BA24 або BZ24 - 345 шт.;


Елементи:

Балка фундаментна БФ-2.7 - 1 шт.;
Опорна плита ОП-1 - 1 шт.;
Бетонна накривка на стовп - 1 шт.;
Бетонна накривка на паркан - 6 шт..


**Влаштування паркану по балочній системі. Фрагмент загального виду.
Заповнення кладкою з цегли Brick House. Варіант 1**

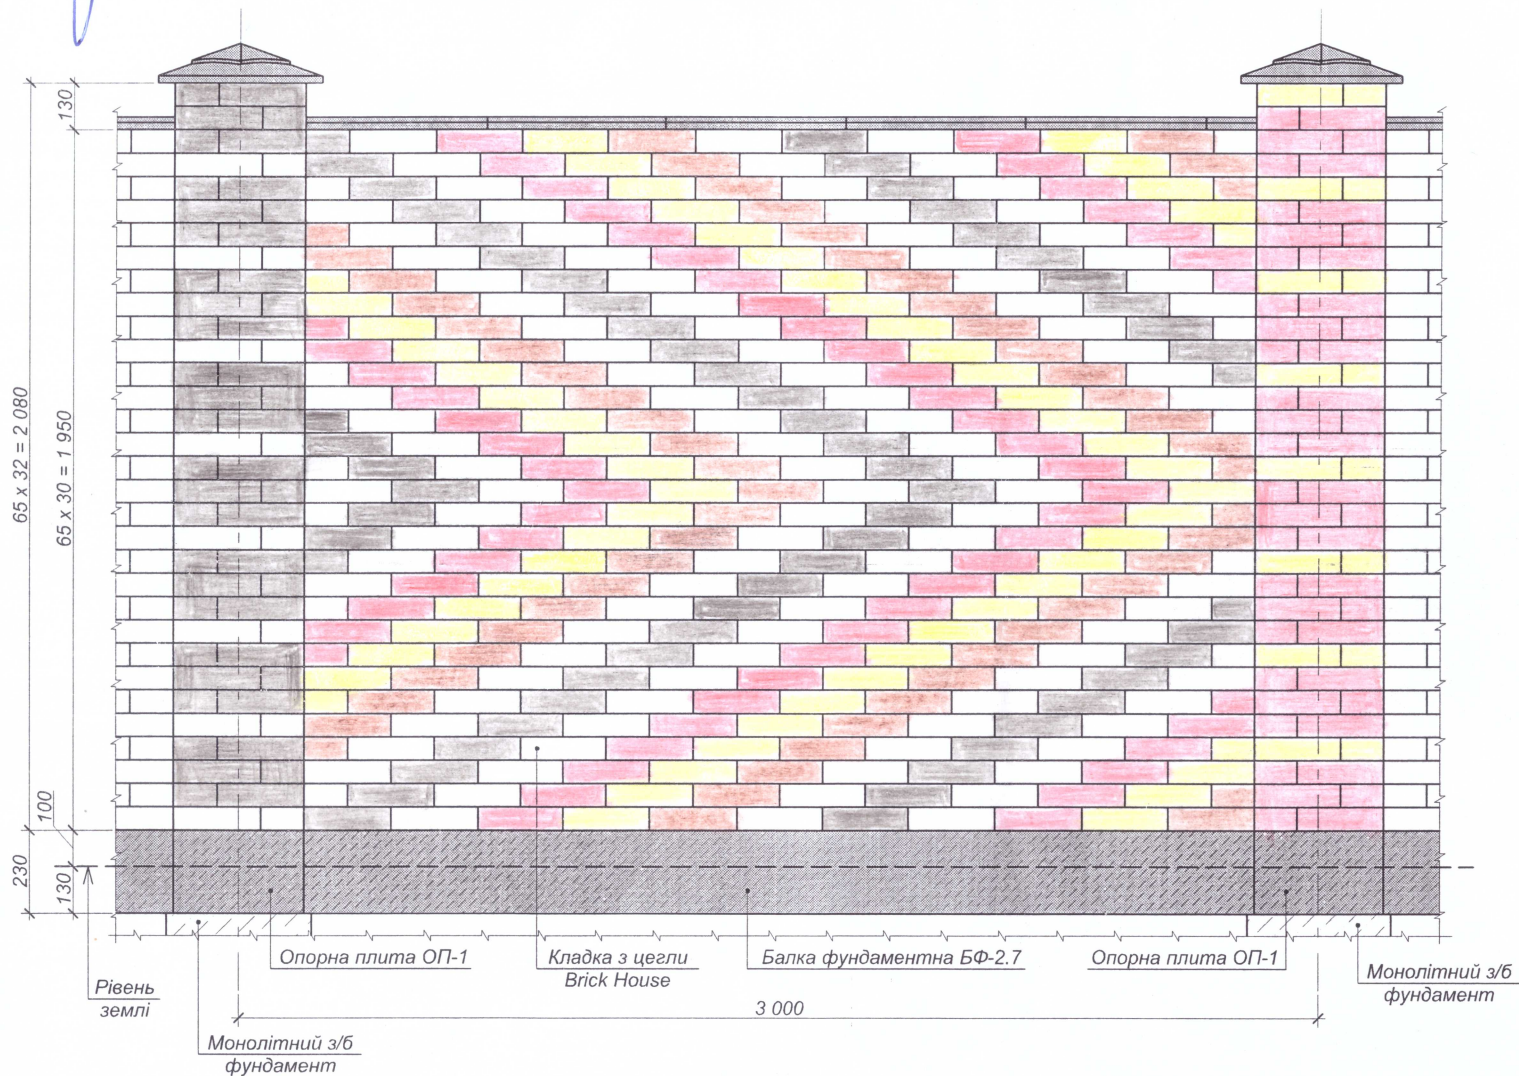

Непарний ряд

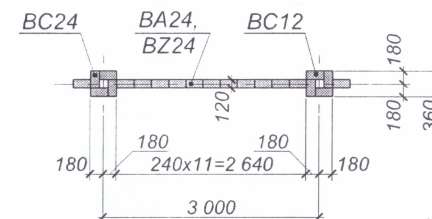

Парний ряд

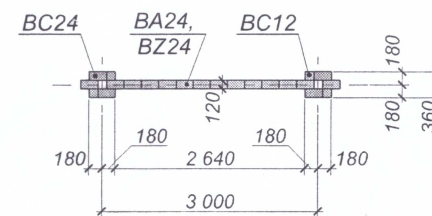

Специфікація матеріалів паркану на одну секцію (1 стовп + заповнення)

Цегла Brick House:

BC12 - 30 шт.;
BC24 - 98 шт.;
BA24 або BZ24 - 345 шт.;

Елементи:

Балка фундаментна БФ-2.7 - 1 шт.;
Опорна плита ОП-1 - 1 шт.;
Бетонна накривка на стовп - 1 шт.;
Бетонна накривка на паркан - 6 шт..

Влаштування паркану по балочній системі. Фрагмент загального виду.
Заповнення кладкою з цегли Brick House. Варіант 1

Аркуш

2