


**clear
ine**

*Проект
интерьера 2-х этажного дома*

+38 (098) 211 76 90
+38 (044) 288 08 60
clearline.com.ua

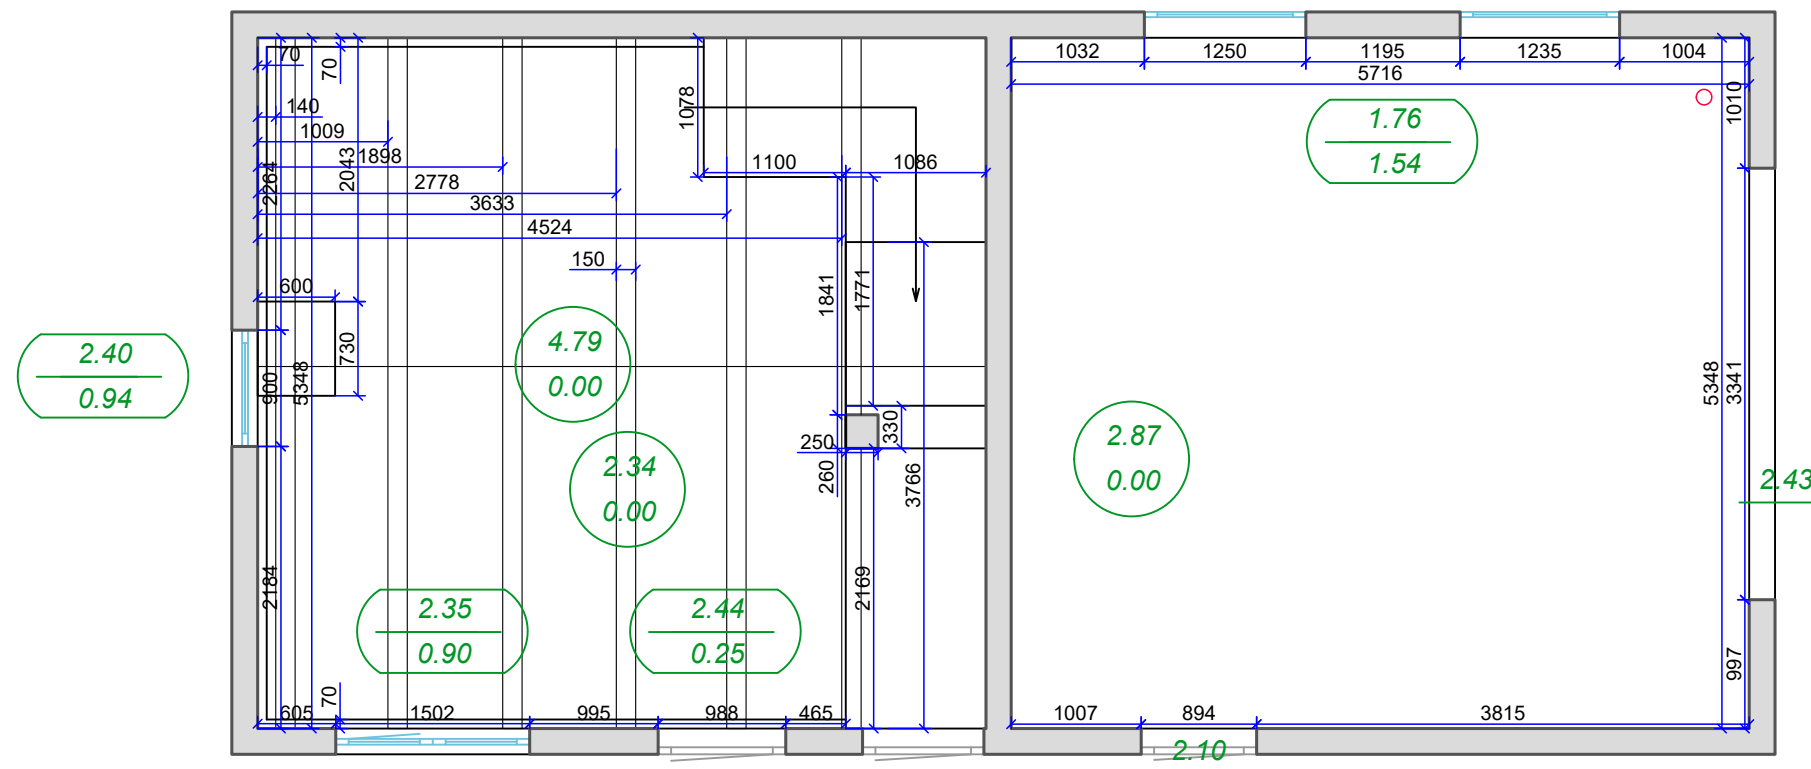

Условные обозначения

- 2.93
0.00 - отметка потолка
- отметка пола
- 2.28
0.82 - отметки верха проема;
- отметки низа проема;
- 2.10 - отметки верха проема
- - канализационный стояк
- - вентиляция
- ▭ - батареи

ПРИМЕЧАНИЯ


Съемка выполнена в условной системе координат X, Y и системе высот H.

Размеры на чертеже показаны в миллиметрах, отметки в метрах.

2_план обмеров



+38 (098) 211 76 90
+38 (044) 288 08 60
clearline.com.ua

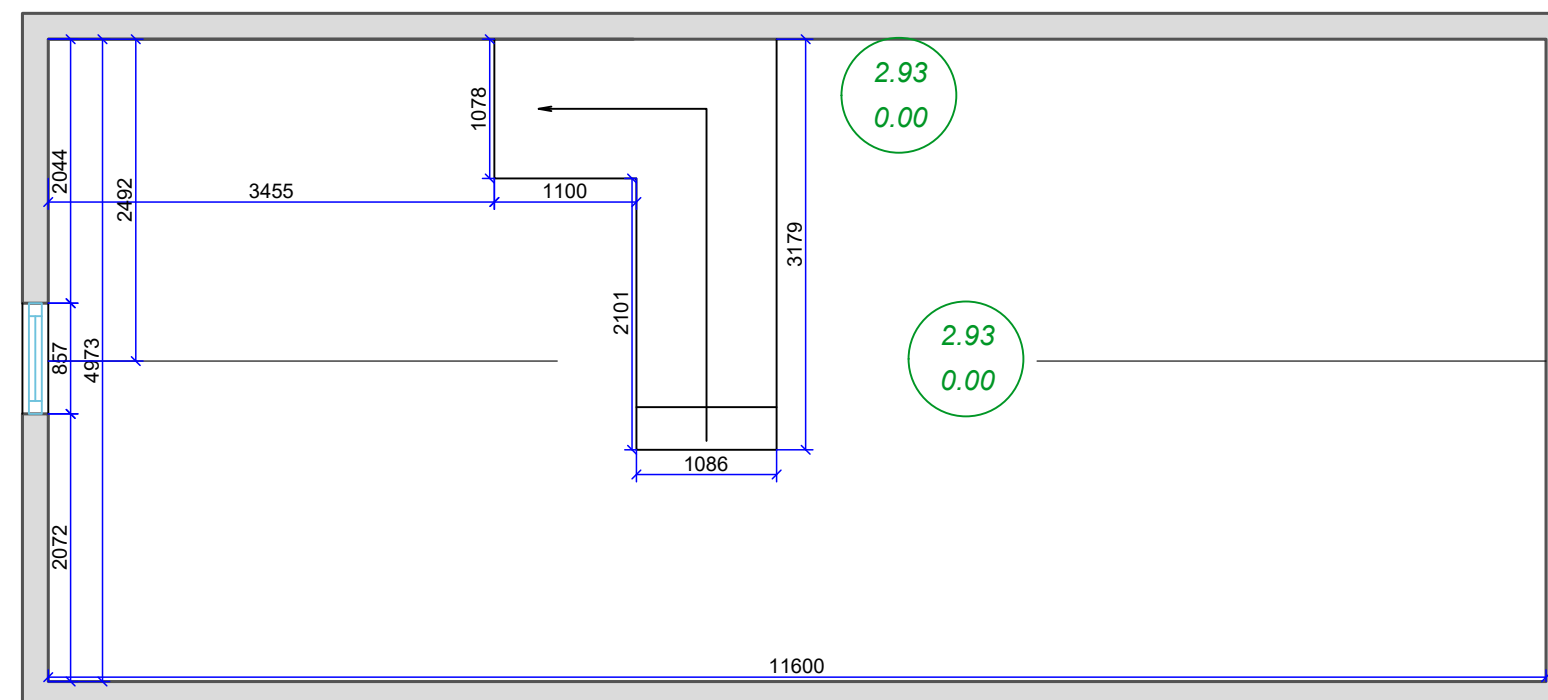

Условные обозначения

- 2.93

0.00

 - отметка потолка
- 2.28

0.82

 - отметки верха проема;
- 2.10

 - отметки низа проема;
- 2.10

 - отметки верха проема
- - канализационный стояк
- - вентиляция
- ▬

 - батареи

ПРИМЕЧАНИЯ


Съемка выполнена в условной системе координат X, Y и системе высот H.


Размеры на чертеже показаны в миллиметрах, отметки в метрах.


2_план обмеров



+38 (098) 211 76 90
+38 (044) 288 08 60
clearline.com.ua

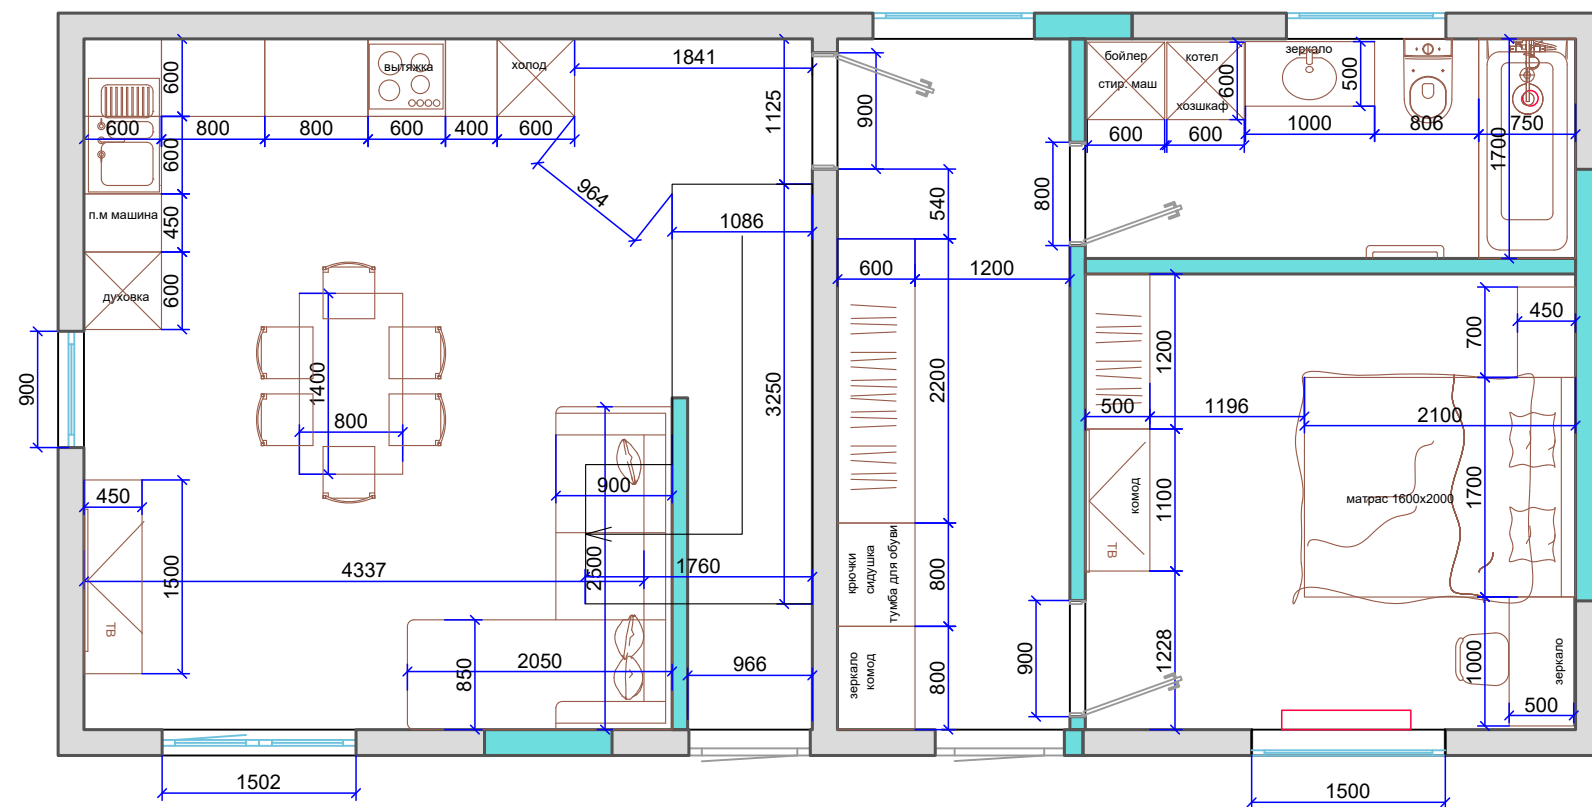


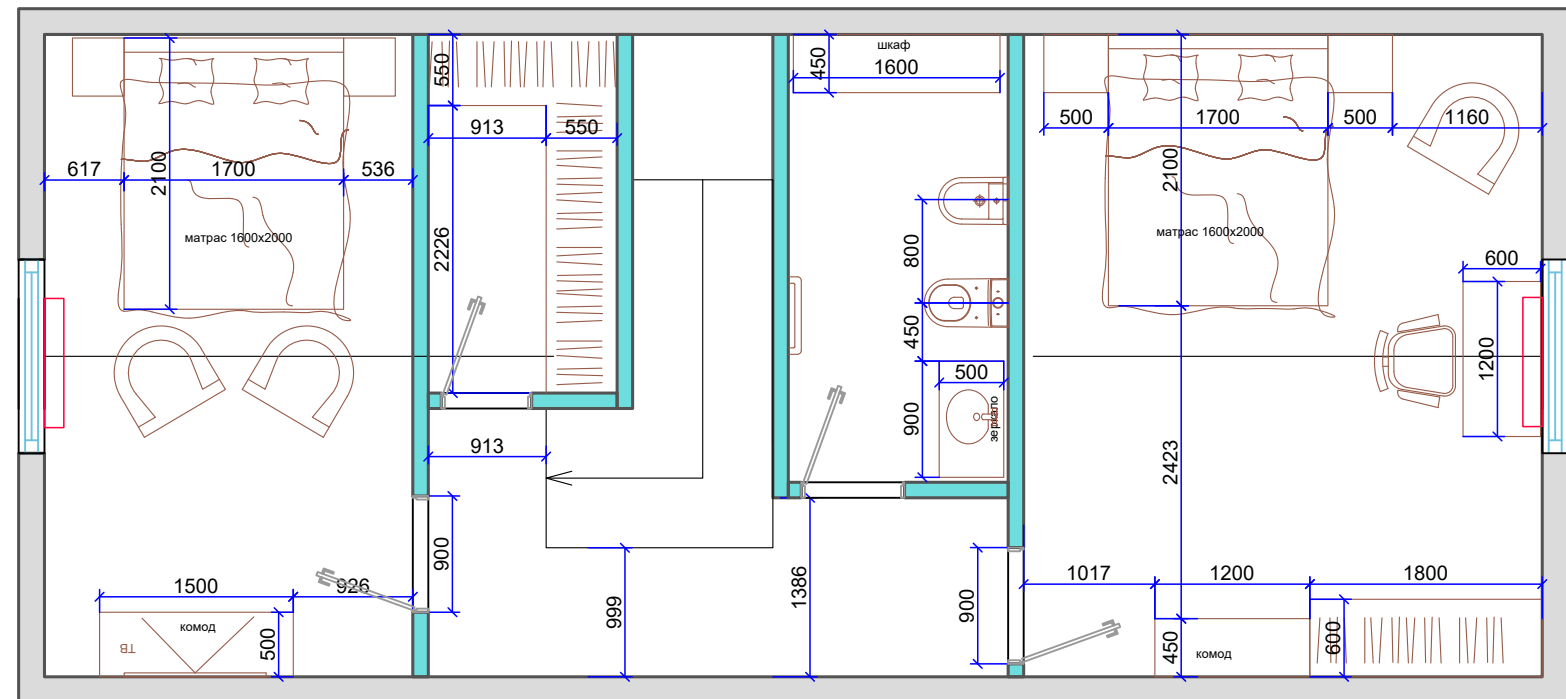

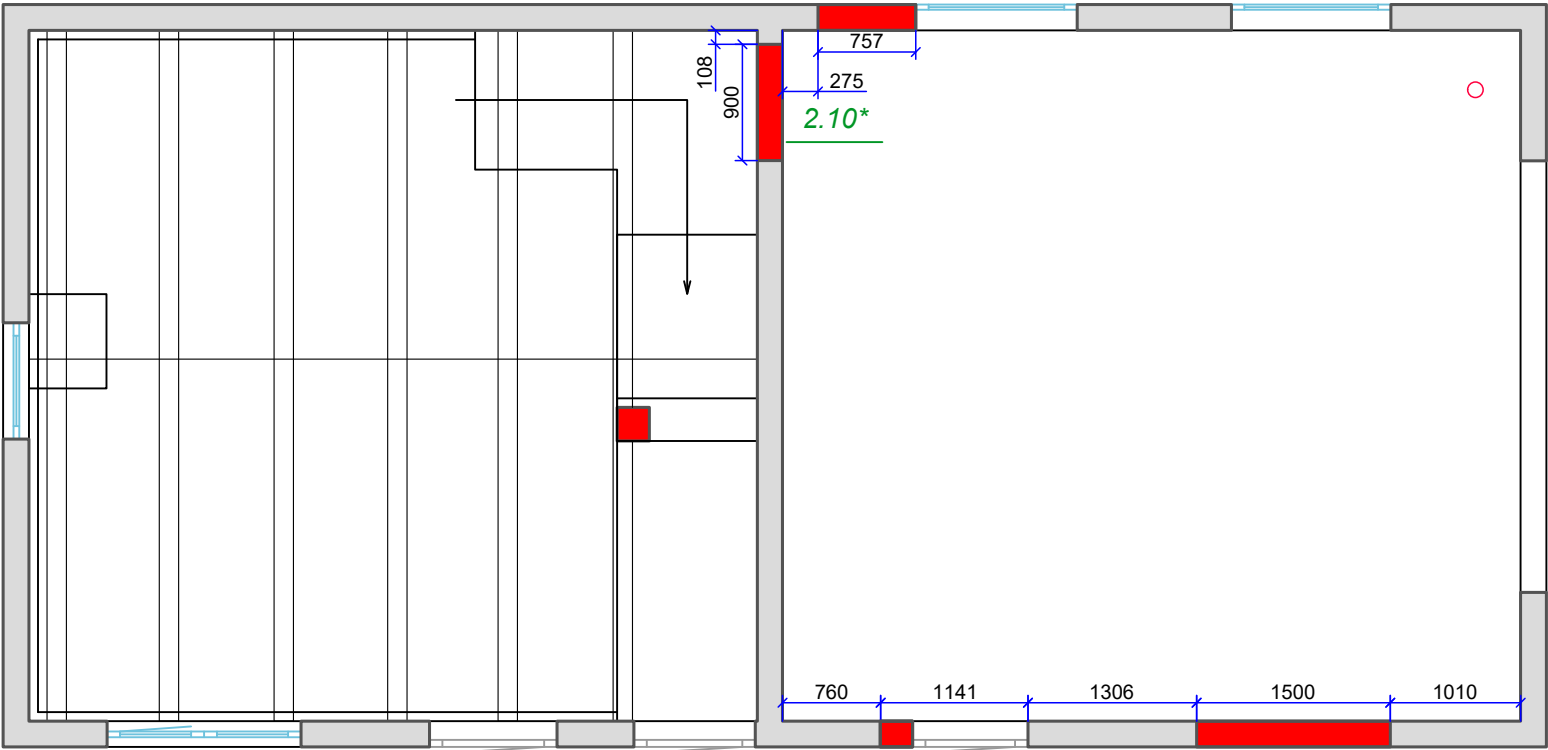

Условные обозначения

- демонтаж
- 2.10* - отметки верха проема (если есть стяжка 2.07, если нет стяжки 2.10)

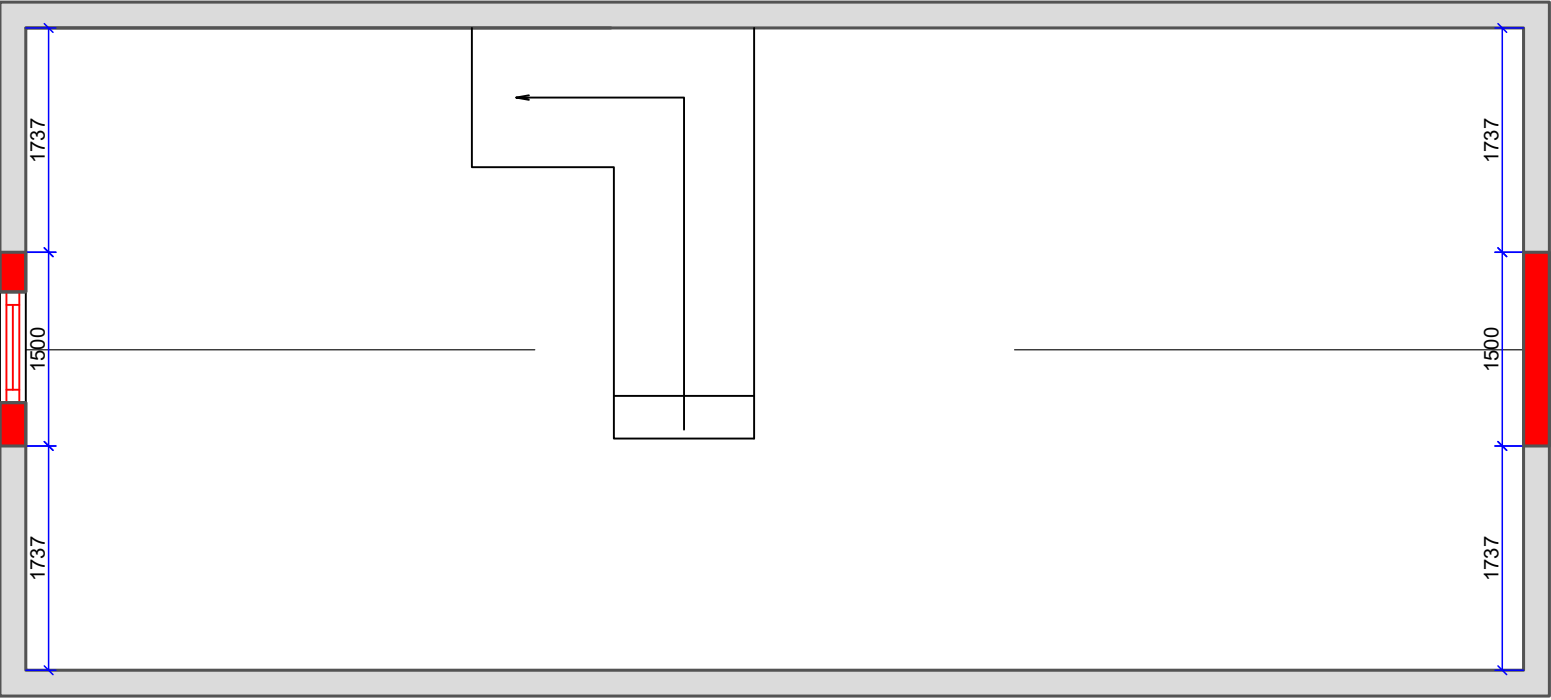

Условные обозначения




- демонтаж

2.10*


- отметки верха проема (если есть стяжка 2.07, если нет стяжки 2.10)



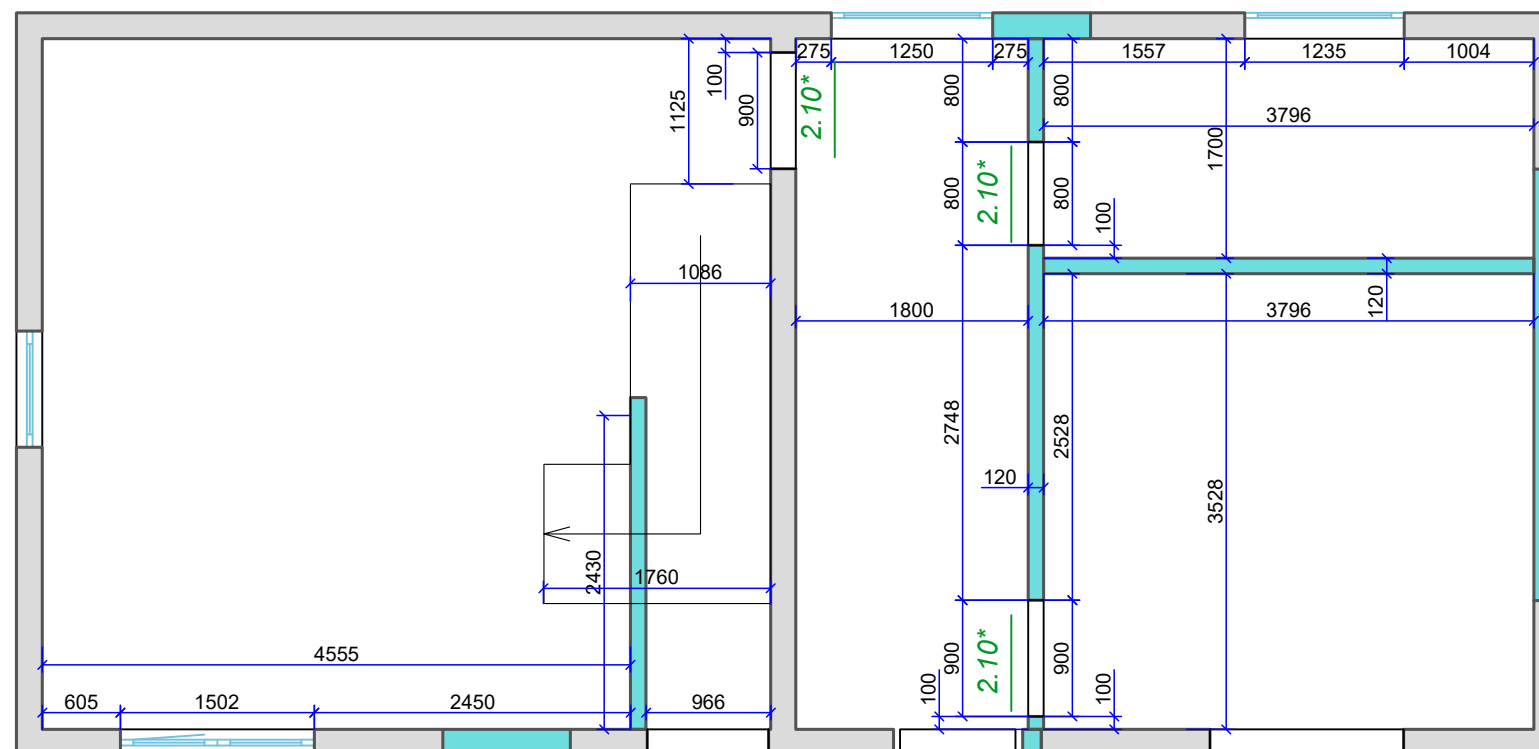

Условные обозначения

 - возводимые конструкции

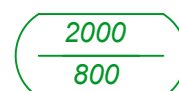
 - отметки верха проема ниши;
- отметки низа проема ниши;

 - отметки верха проема (если есть стяжка 2.07, если нет стяжки 2.10)

5_план возводимых конструкций




+38 (098) 211 76 90
+38 (044) 288 08 60
clearline.com.ua

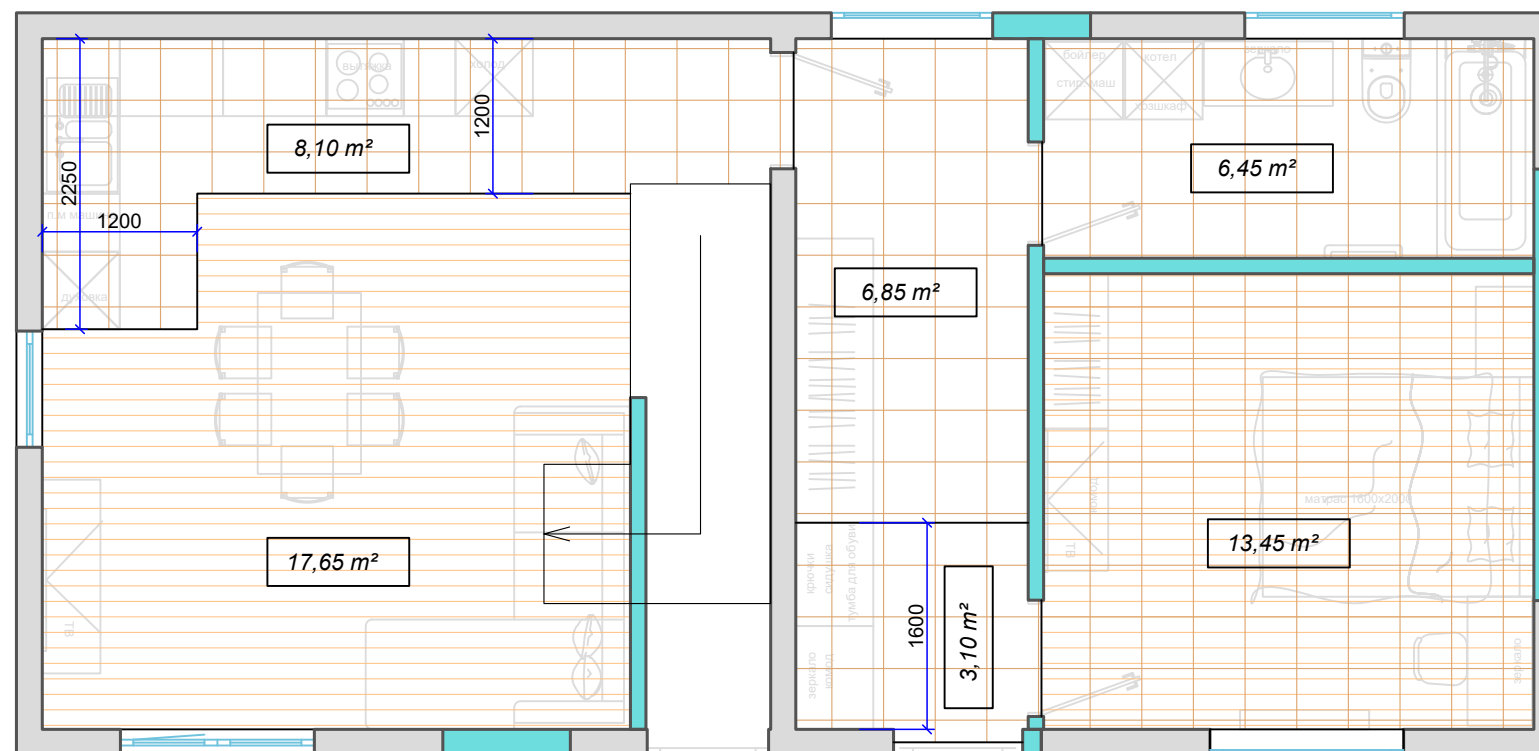

ПРИМЕЧАНИЯ

*Соединение напольных покрытий
под серединой дверного полотна


Условные обозначения

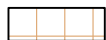- 15,12 m²  - плитка
-  - паркетная доска

06_план напольных покрытий




+38 (098) 211 76 90
+38 (044) 288 08 60
clearline.com.ua

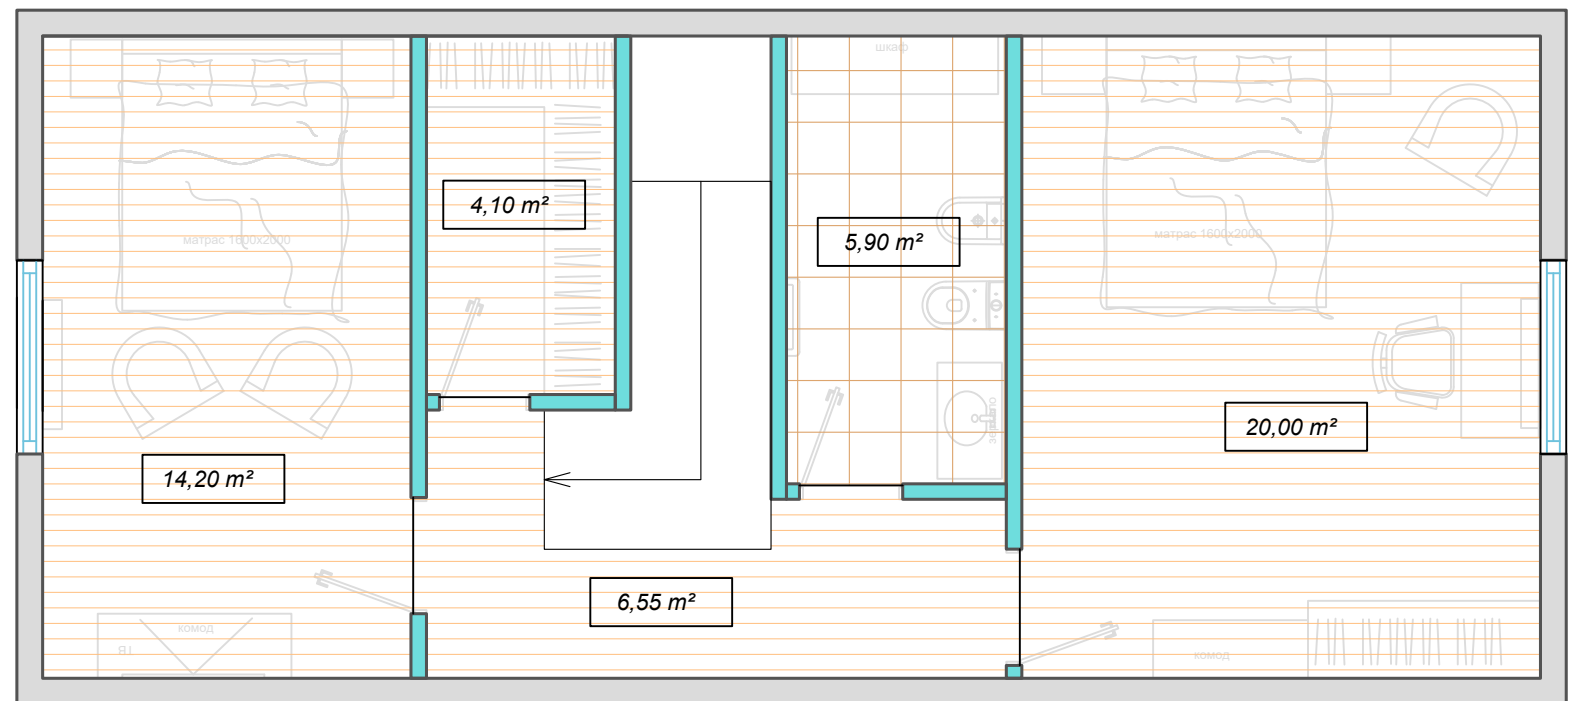


ПРИМЕЧАНИЯ

*Соединение напольных покрытий
под серединой дверного полотна

Условные обозначения

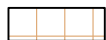- 15,12 m²  - плитка
-  - паркетная доска

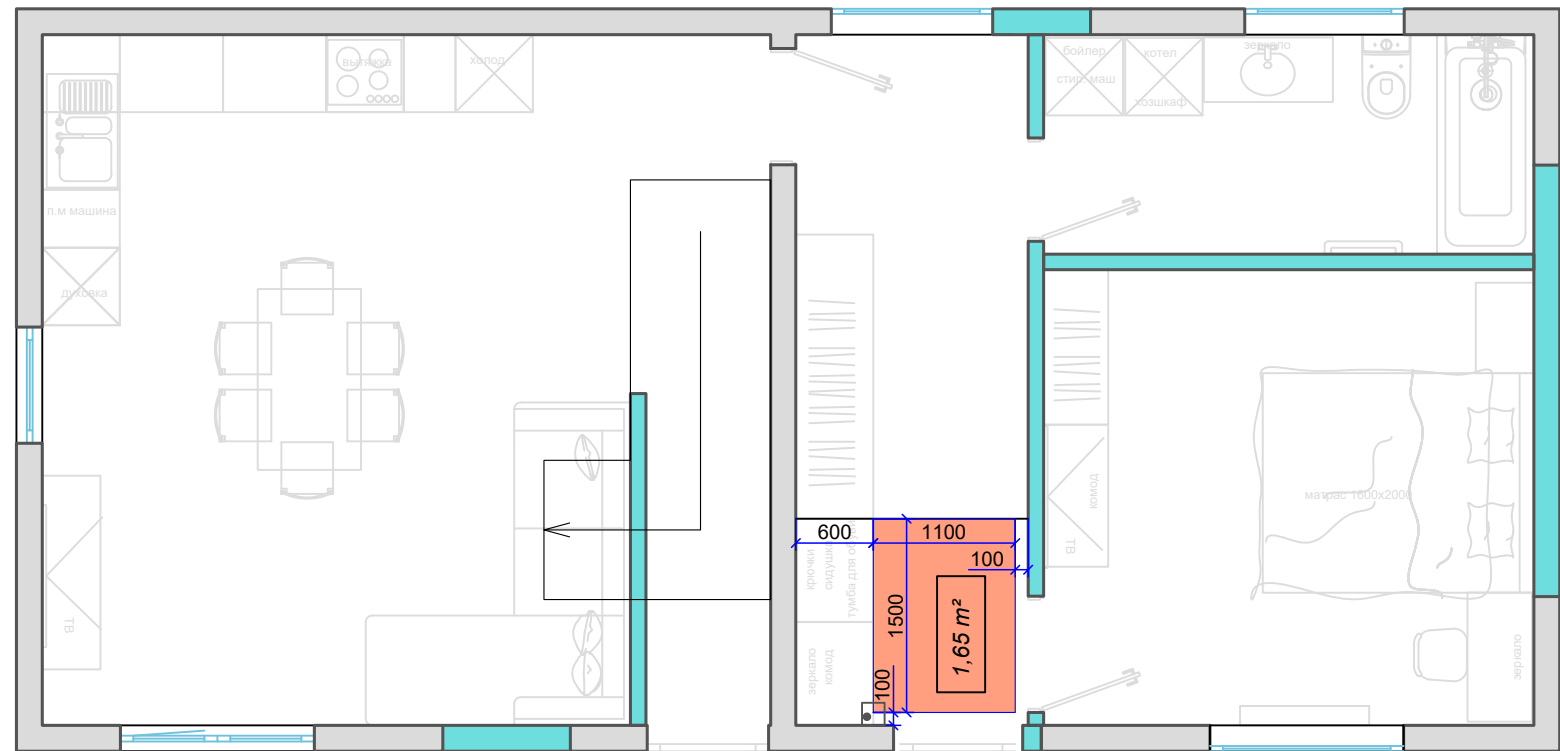

Условные обозначения

15,12 m²



- площадь теплого пола (электрический мат)




- терморегулятор установить на высоте +0.900
от уровня чистого пола, если не указана другая Н

07_план подогрева пола



+38 (098) 211 76 90
+38 (044) 288 08 60
clearline.com.ua

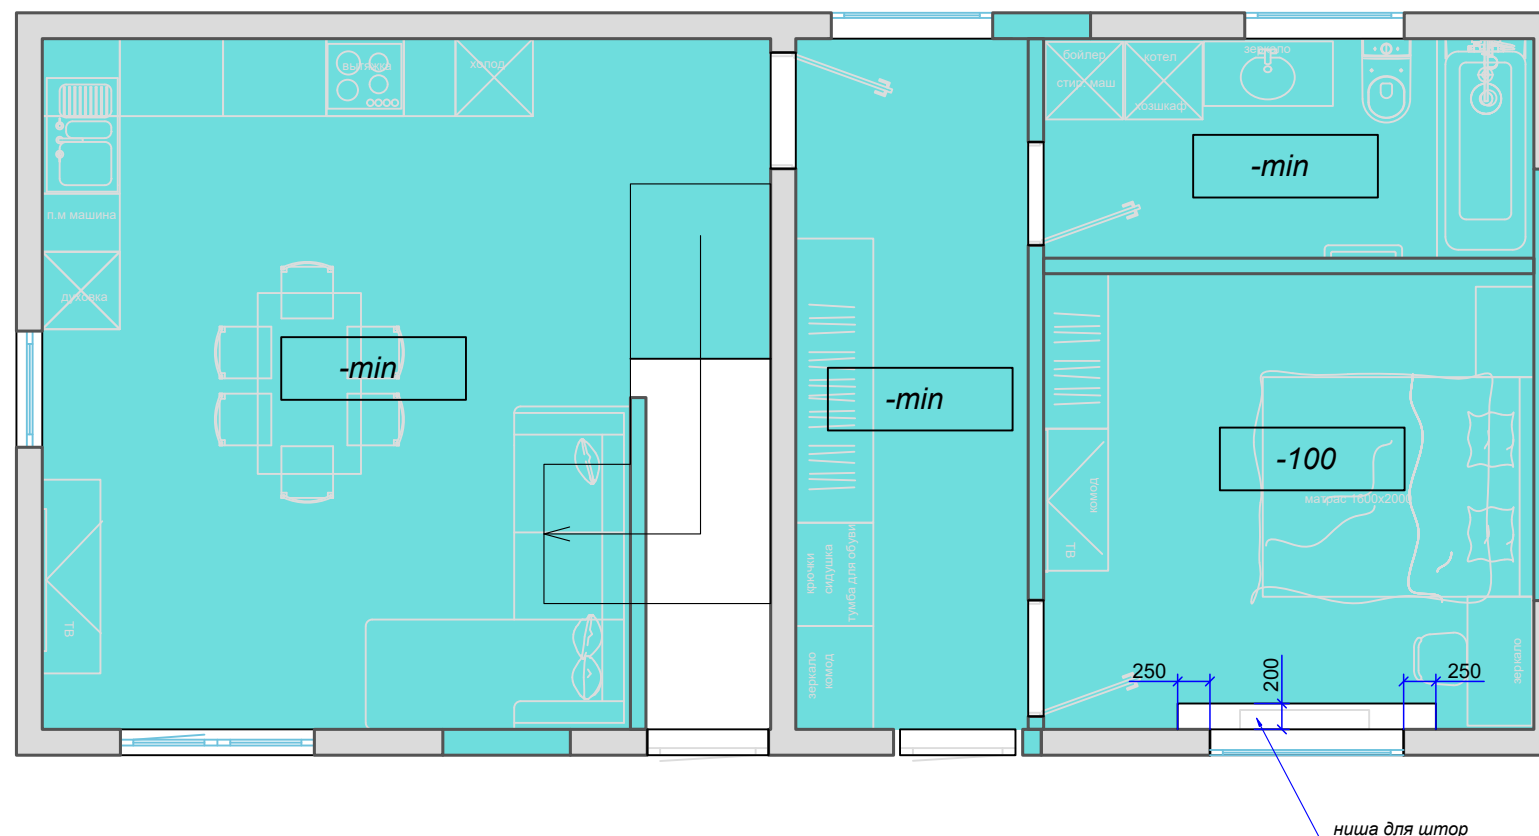

Условные обозначения


- гипсокартонные конструкции
- натяжные потолки
- 100

 - отступ от уровня существующего потолка
- min



 - минимальный отступ от уровня существующего потолка

Примечание

Отступ потолка со встроенными точечными светильниками согласовать с глубиной их встраивания

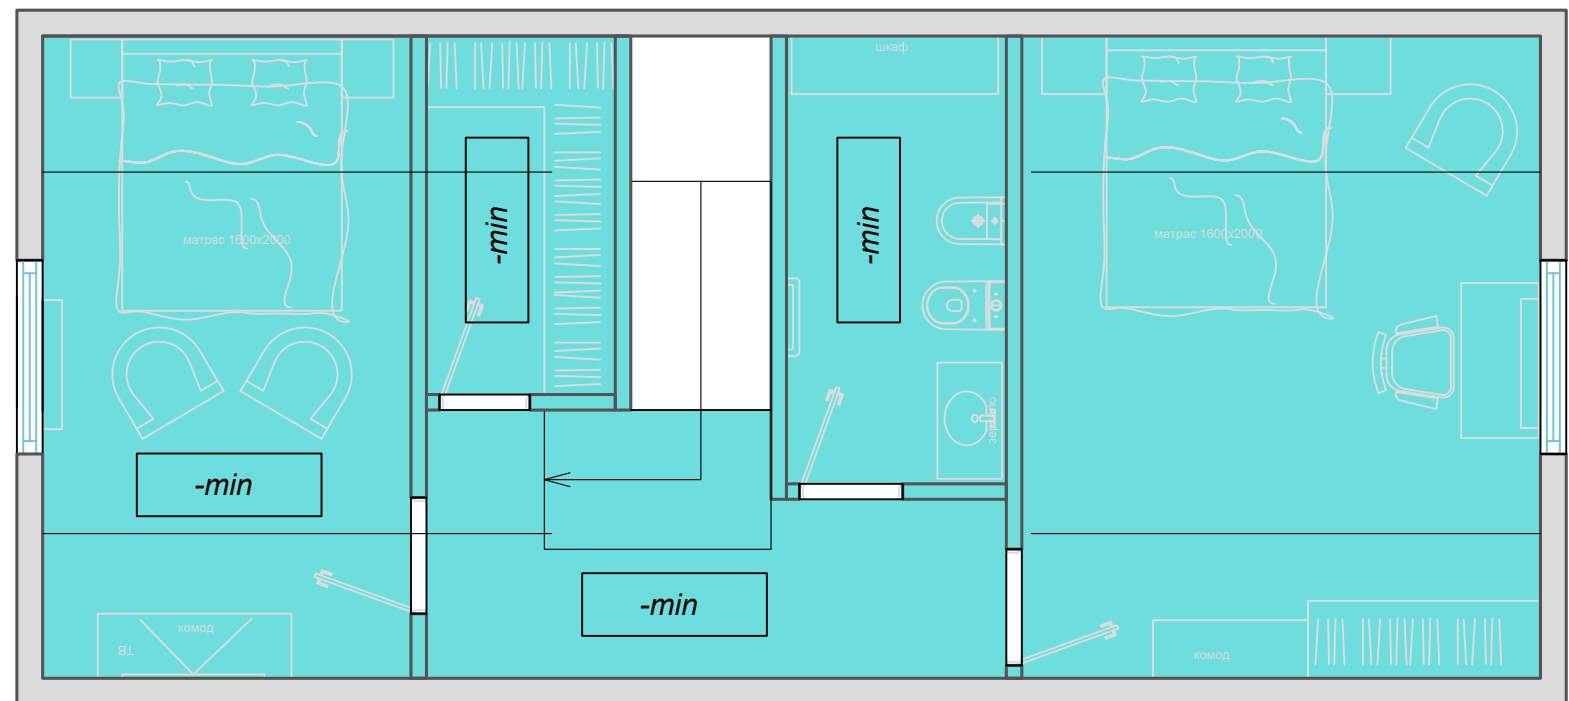

Условные обозначения

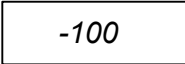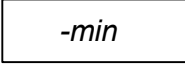	- гипсокартонные конструкции
	- натяжные потолки
	-100 - отступ от уровня существующего потолка
	-min - минимальный отступ от уровня существующего потолка


Примечание

Отступ потолка со встроенными точечными светильниками согласовать с глубиной их встраивания

08_план потолочных конструкций



+38 (098) 211 76 90
+38 (044) 288 08 60
clearline.com.ua

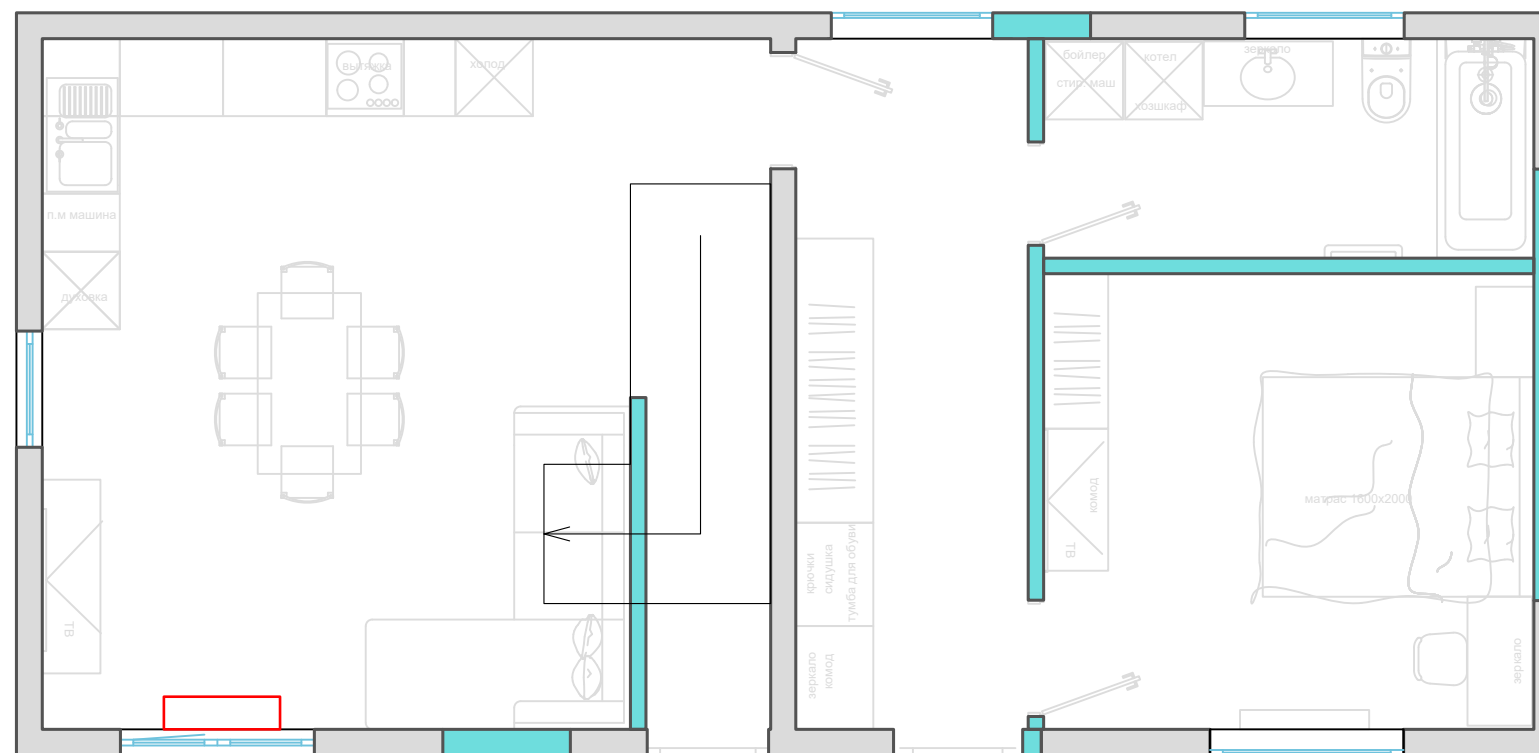


Условные обозначения

 - внутренний блок кондиционера


09_план размещения
кондиционеров



+38 (098) 211 76 90
+38 (044) 288 08 60
clearline.com.ua

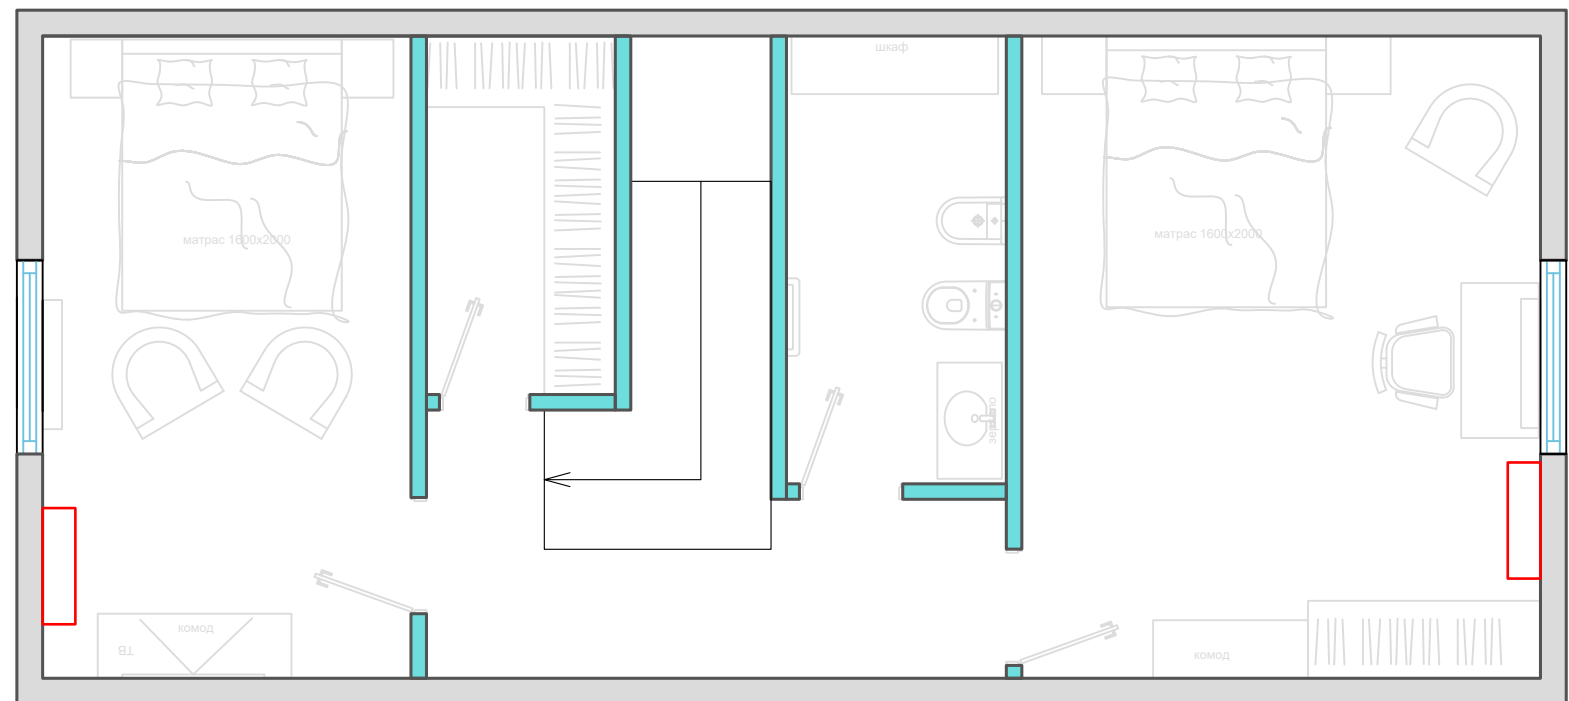

Условные обозначения

 


- внутренний блок кондиционера

09_план размещения
кондиционеров




+38 (098) 211 76 90
+38 (044) 288 08 60
clearline.com.ua

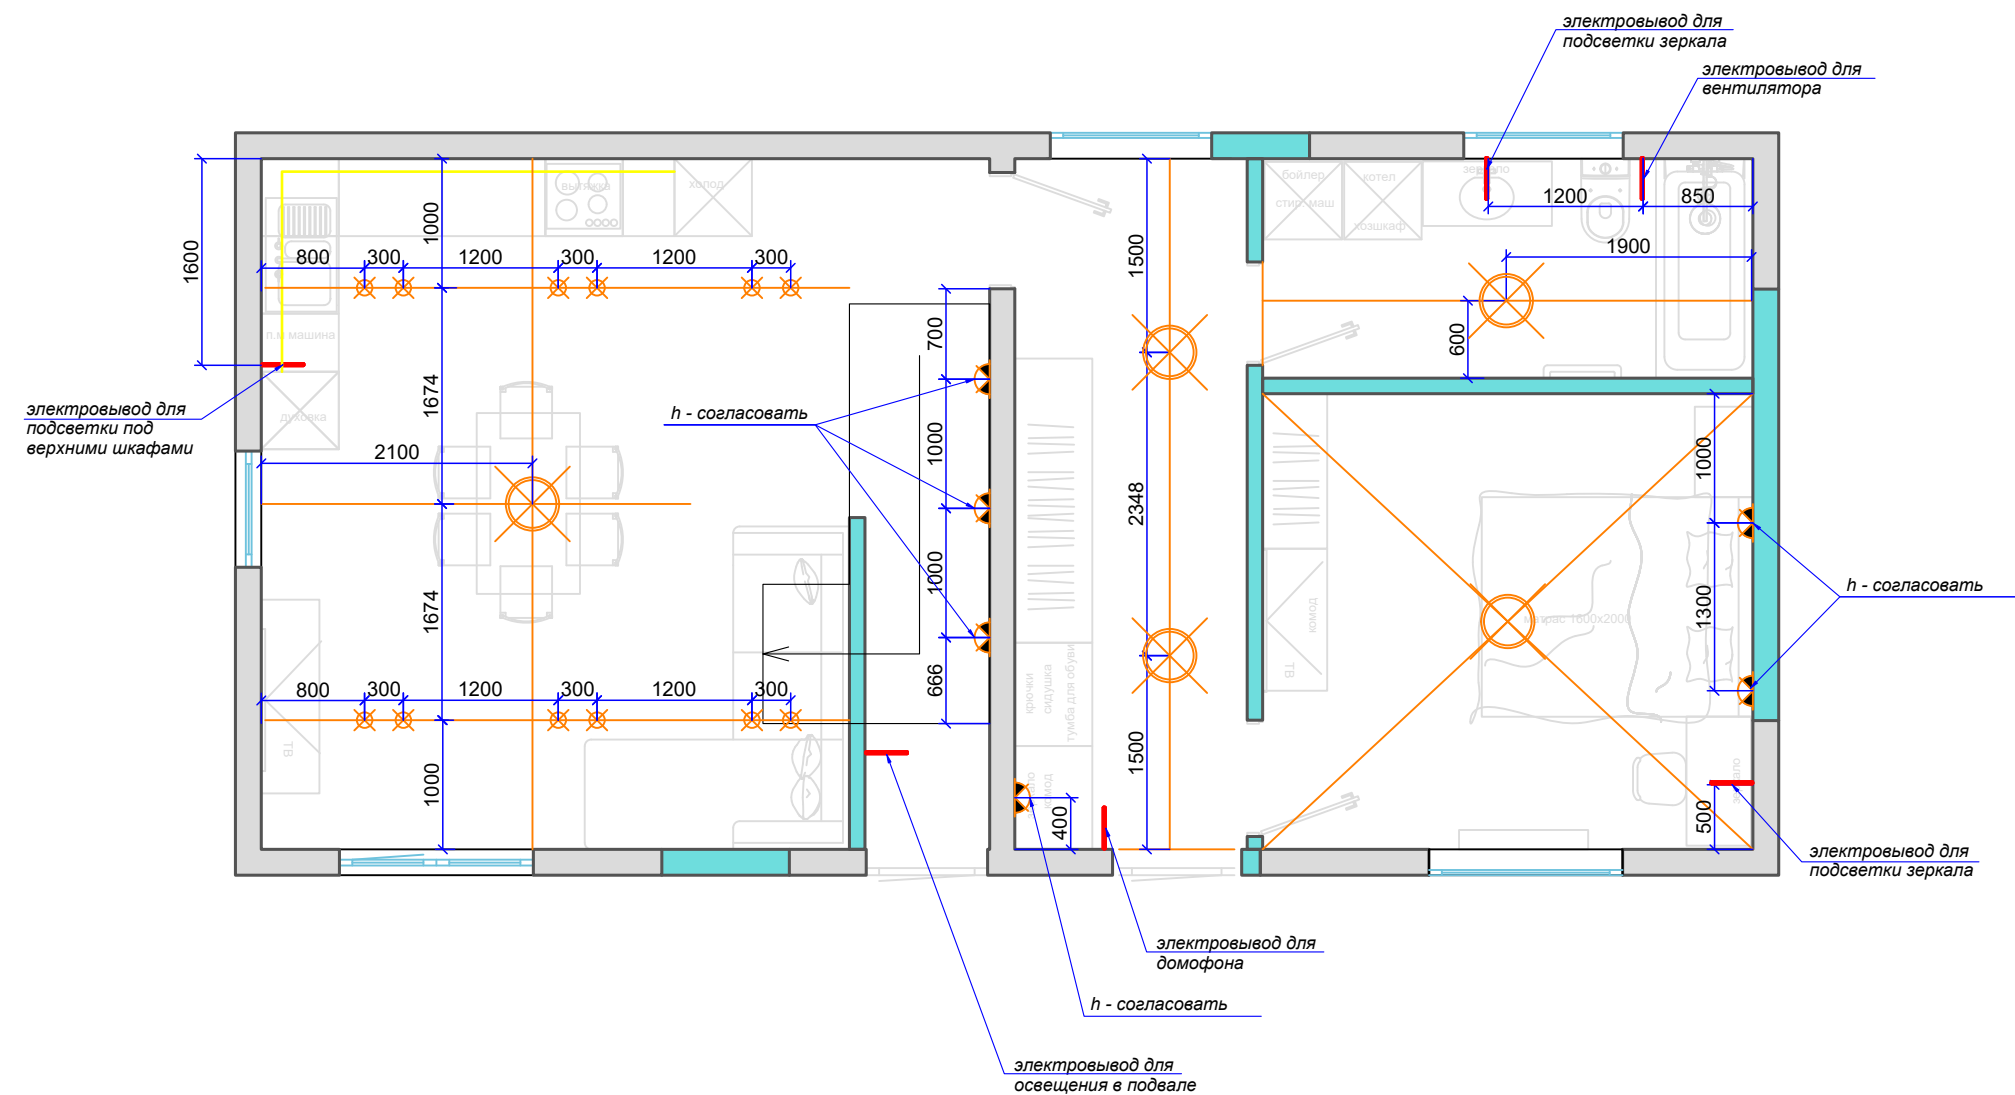

Условные обозначения

-  - настенный светильник
-  - накладной светильник или люстра
-  - встроенный точечный светильник
-  - светодиодная лента
-  - электровывод
- 1/2 - половина участка

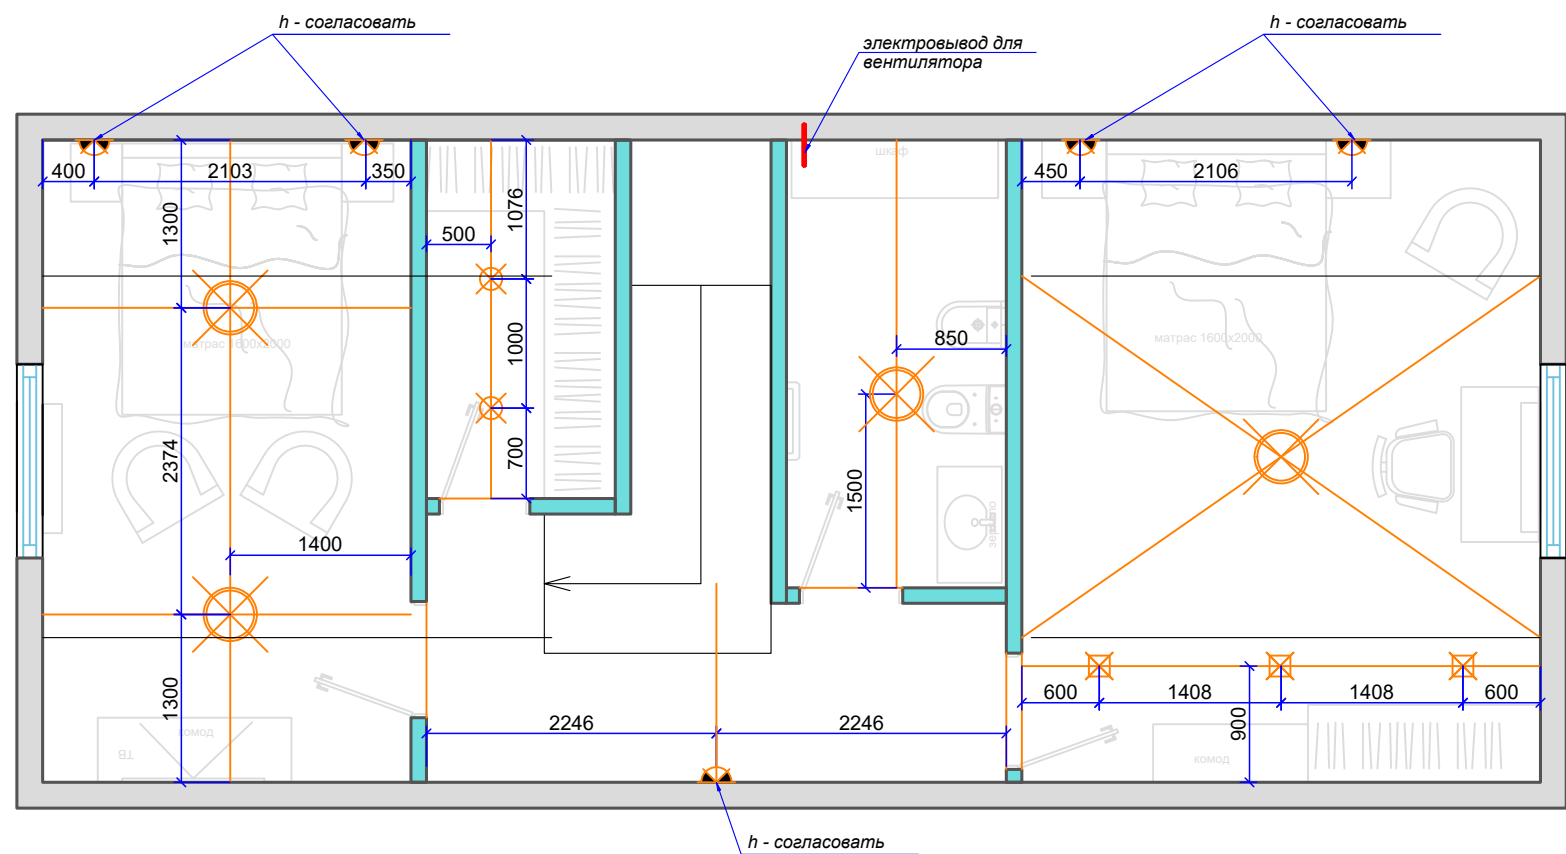

Условные обозначения

-  - настенный светильник
-  - накладной светильник или люстра
-  - встроенный точечный светильник
-  - светодиодная лента
-  - электровывод
-  - половина участка

10_схема размещения
осветительных приборов



+38 (098) 211 76 90
+38 (044) 288 08 60
clearline.com.ua


Условные обозначения

-  - выключатель оди́нарный
-  - выключатель дво́йной
-  - выключатель оди́нарный проходной
-  - выключатель дво́йной проходной
-  - выключатель перекре́стный
- 1,2 - нумерация выключателей
- 1,2 - нумерация источников освещения
- n` - выключатель на источнике
-  - светодиодная лента
-  - датчик движения
-  - диммер (регулятор яркости)

Примечание

h до центра выключателей 900 мм от чистого пола, 150 мм от края проема
и 200 мм от края дверного проема если не указано другое

h выключателей над кухней и в зоне шкафов согласовать с производителями мебели

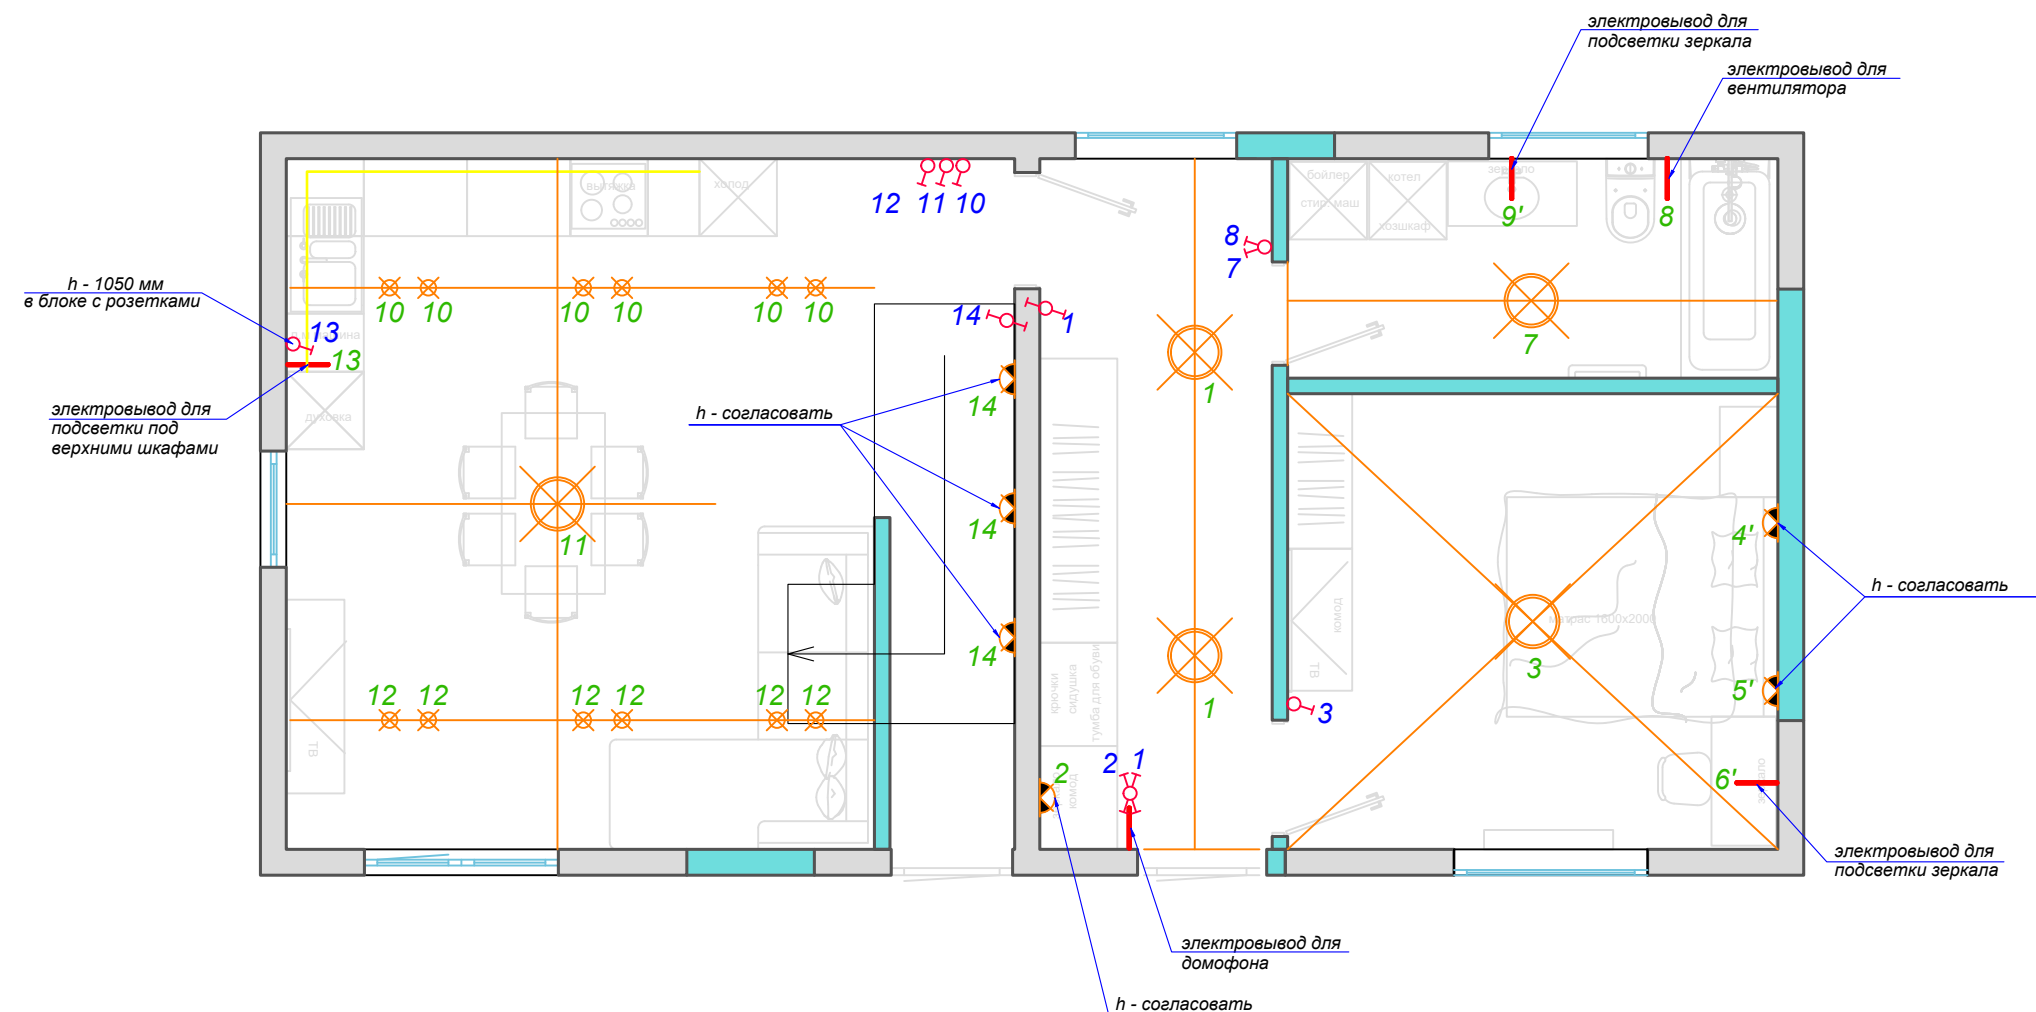

11_схема размещения
выключателей по группам



+38 (098) 211 76 90
+38 (044) 288 08 60
clearline.com.ua


Условные обозначения


-  - выключатель одинарный
-  - выключатель двойной
-  - выключатель одинарный проходной
-  - выключатель двойной проходной
-  - выключатель перекрестный
- 1,2 - нумерация выключателей
- 1,2 - нумерация источников освещения
- n` - выключатель на источнике
-  - светодиодная лента
-  - датчик движения
-  - диммер (регулятор яркости)

Примечание

h до центра выключателей 900 мм от чистого пола, 150 мм от края проема
и 200 мм от края дверного проема если не указано другое

h выключателей над кухней и в зоне шкафов согласовать с производителями мебели

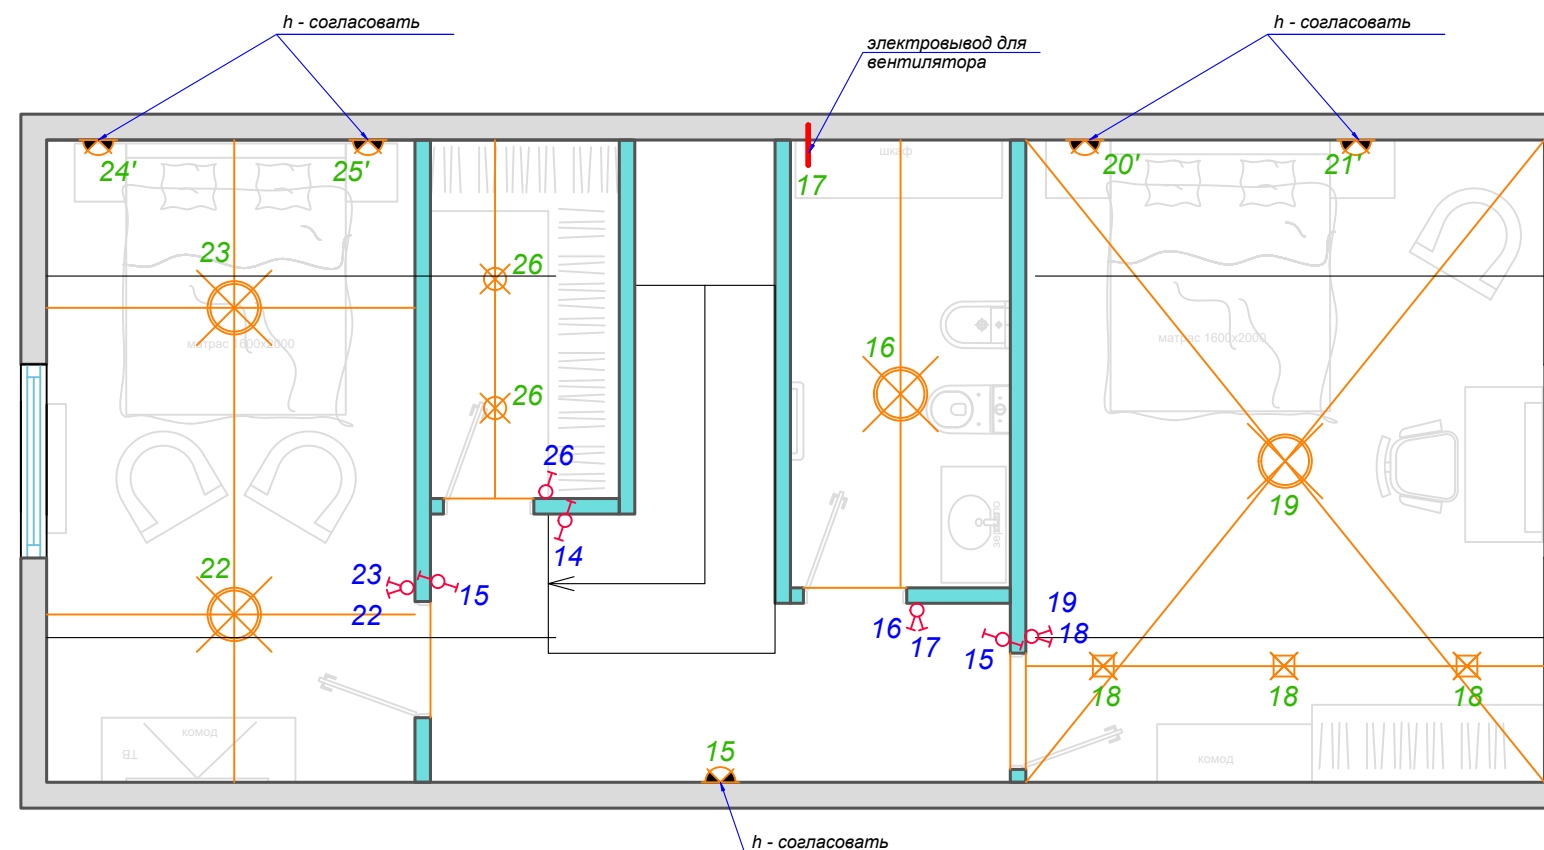

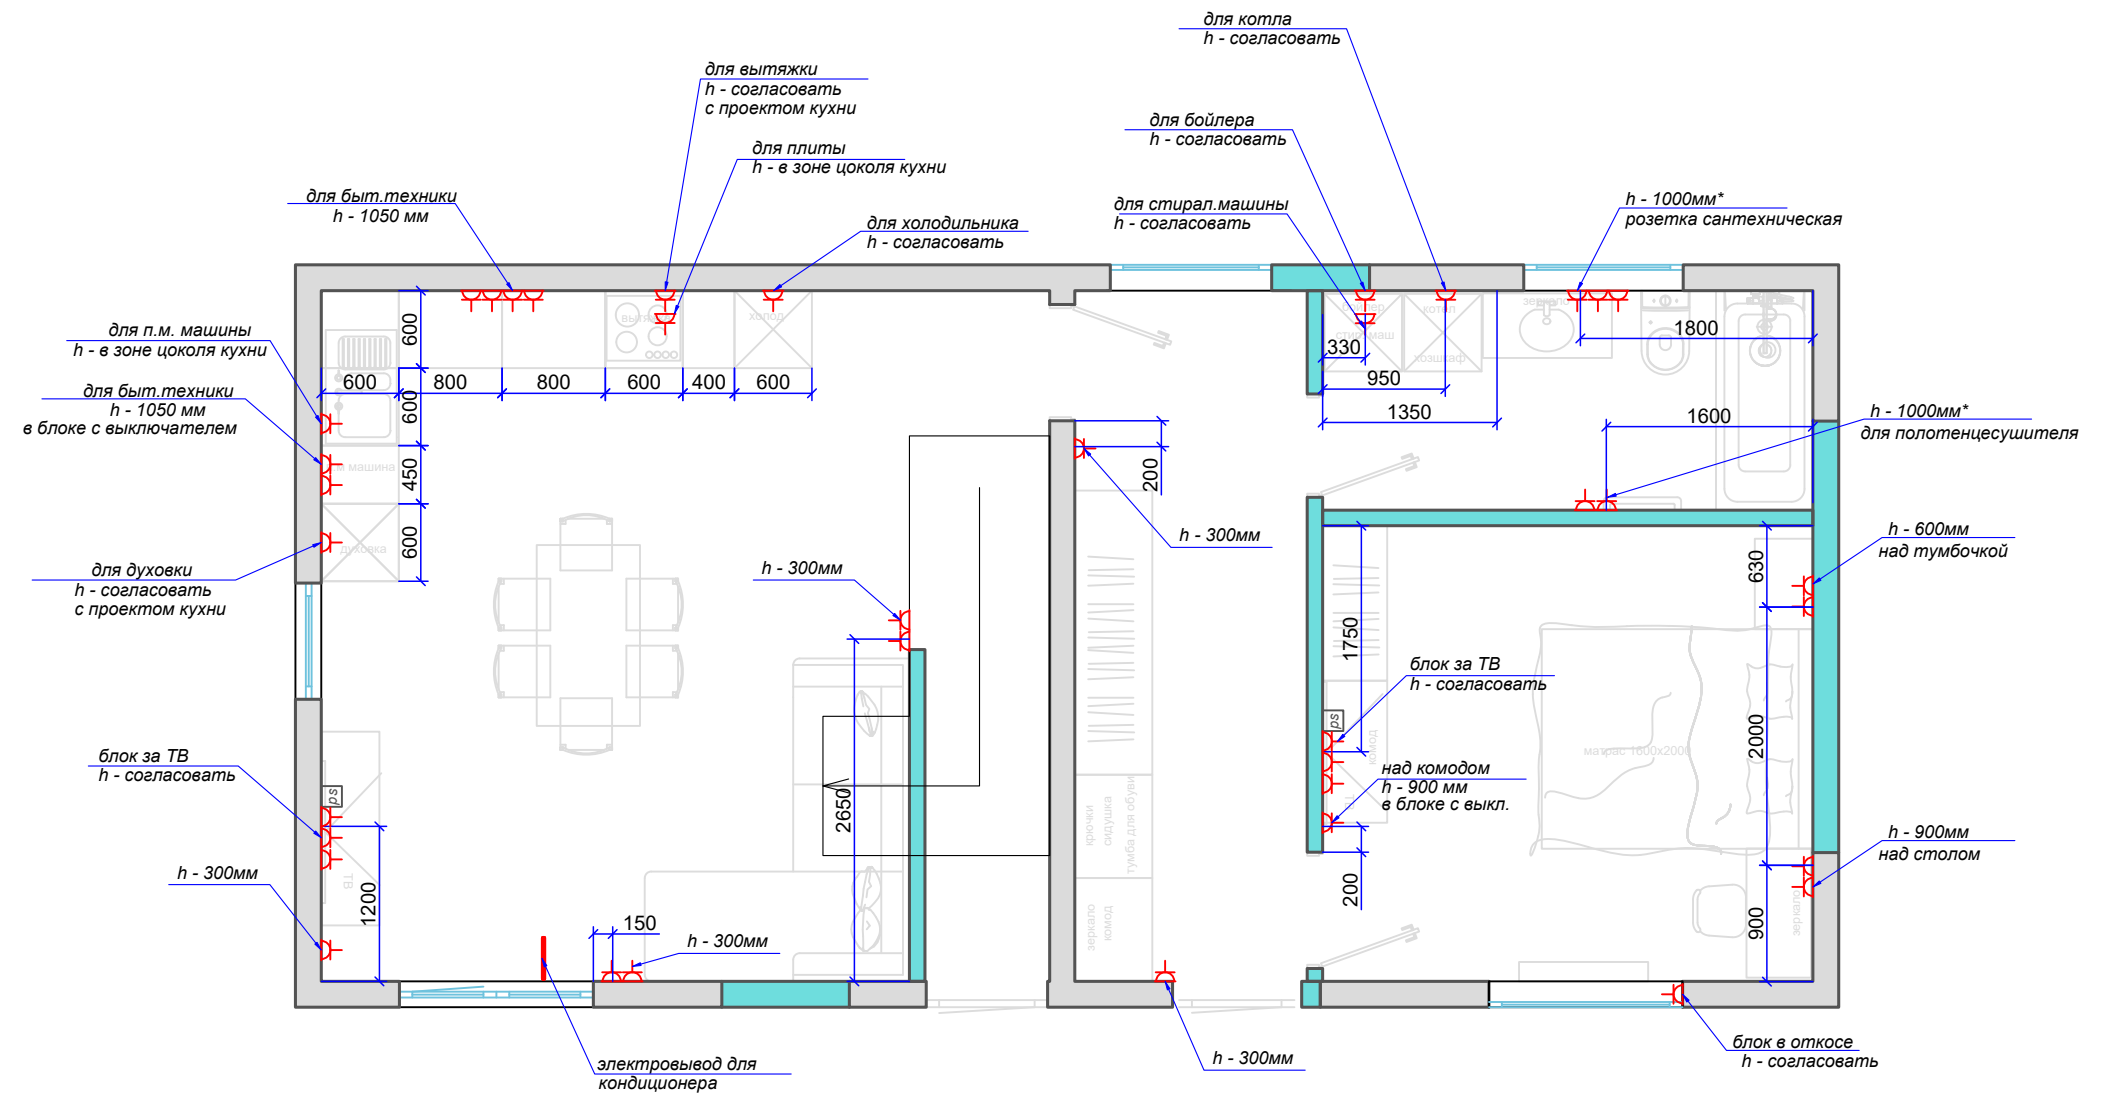


Условные обозначения

-  - розетки электрические
-  - розетки влагозащищенные
-  - розетки телевизионные
-  - розетки компьютерные
-  - розетки с usb выходами
-  - электровывод

Примечание

- h до центра розеток 300 мм от чистого пола, 150 мм от края проема или угла и 200 от края дверного проема если не указано другое
- h розеток под кухонное оборудование и в зоне шкафов согласовать с производителями мебели

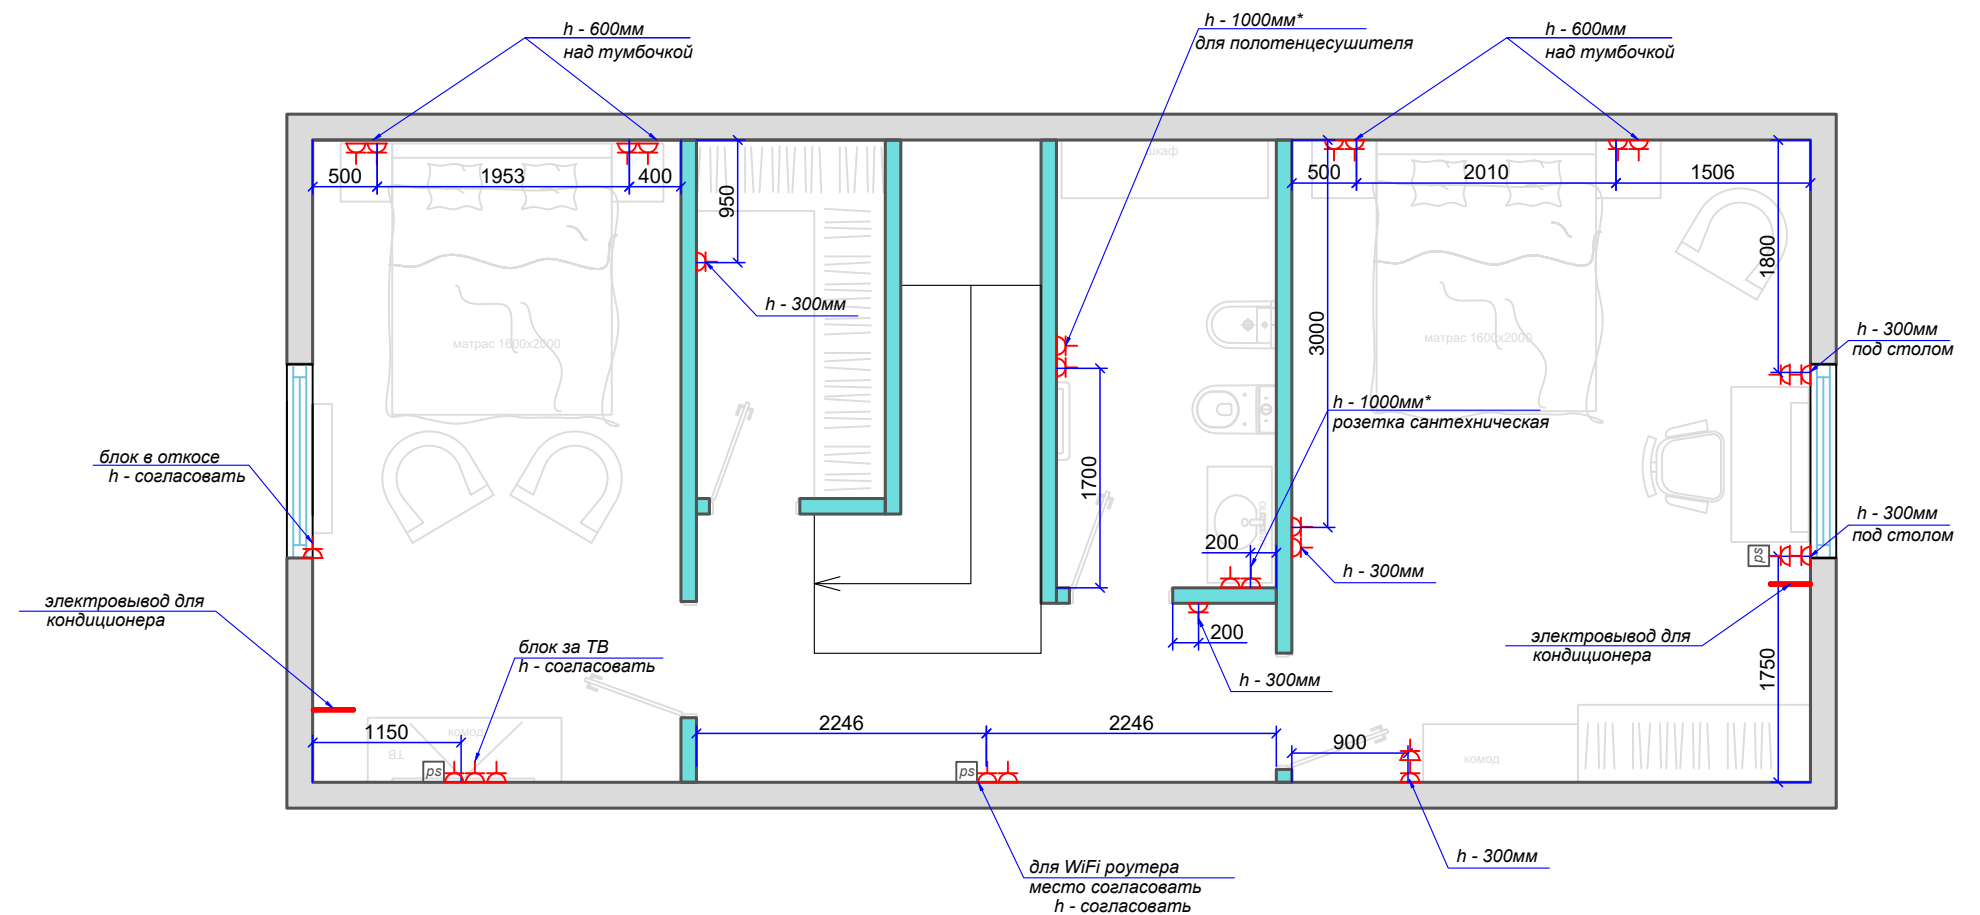

Условные обозначения

-  - розетки электрические
-  - розетки влагозащищенные
-  - розетки телевизионные
-  - розетки компьютерные
-  - розетки с usb выходами
-  - электропровод

Примечание

- h до центра розеток 300 мм от чистого пола, 150 мм от края проема или угла и 200 от края дверного проема если не указано другое
- h розеток под кухонное оборудование и в зоне шкафов согласовать с производителями мебели