

Відомість креслень основного комплекту АР

Аркуш	Найменування	Примітка
1	Загальні дані	
2	Схема генплану	
3	План 1-го поверху	
4	План 2-го поверху	
5	План 3-го поверху	
6	Мурувальний план 1-го поверху	
7	Мурувальний план 2-го поверху	
8	Мурувальний план 3-го поверху	
9	Мурувальний план покрівлі	
10	Розріз 1-1; Переріз а-а	
11	Розріз 2-2	
12	Фасад у вісях 1-4	
13	Фасад у вісях 4-1	
14	Фасад у вісях А-Г; Фасад у вісях Г-А	

Зам. інв. №	
Підпис і дата	
Інв. № об.	

						21-0/0-АР	Арк.
Зм.	Кільк.	Арк.	Нодок.	Підп.	Дата		1

1:200

Зем.діл. з кад. номером.
8000000000:90:521:0040
Зем.діл. №105



Інв. № об.	Підпис і дата	Зам. інв. №

Зм.	Кільк.	Арк.	Надод.	Підп.	Дата

21-0/0-AP


Арк.

2

Копіював

Формат: А3

План 1-го поверху

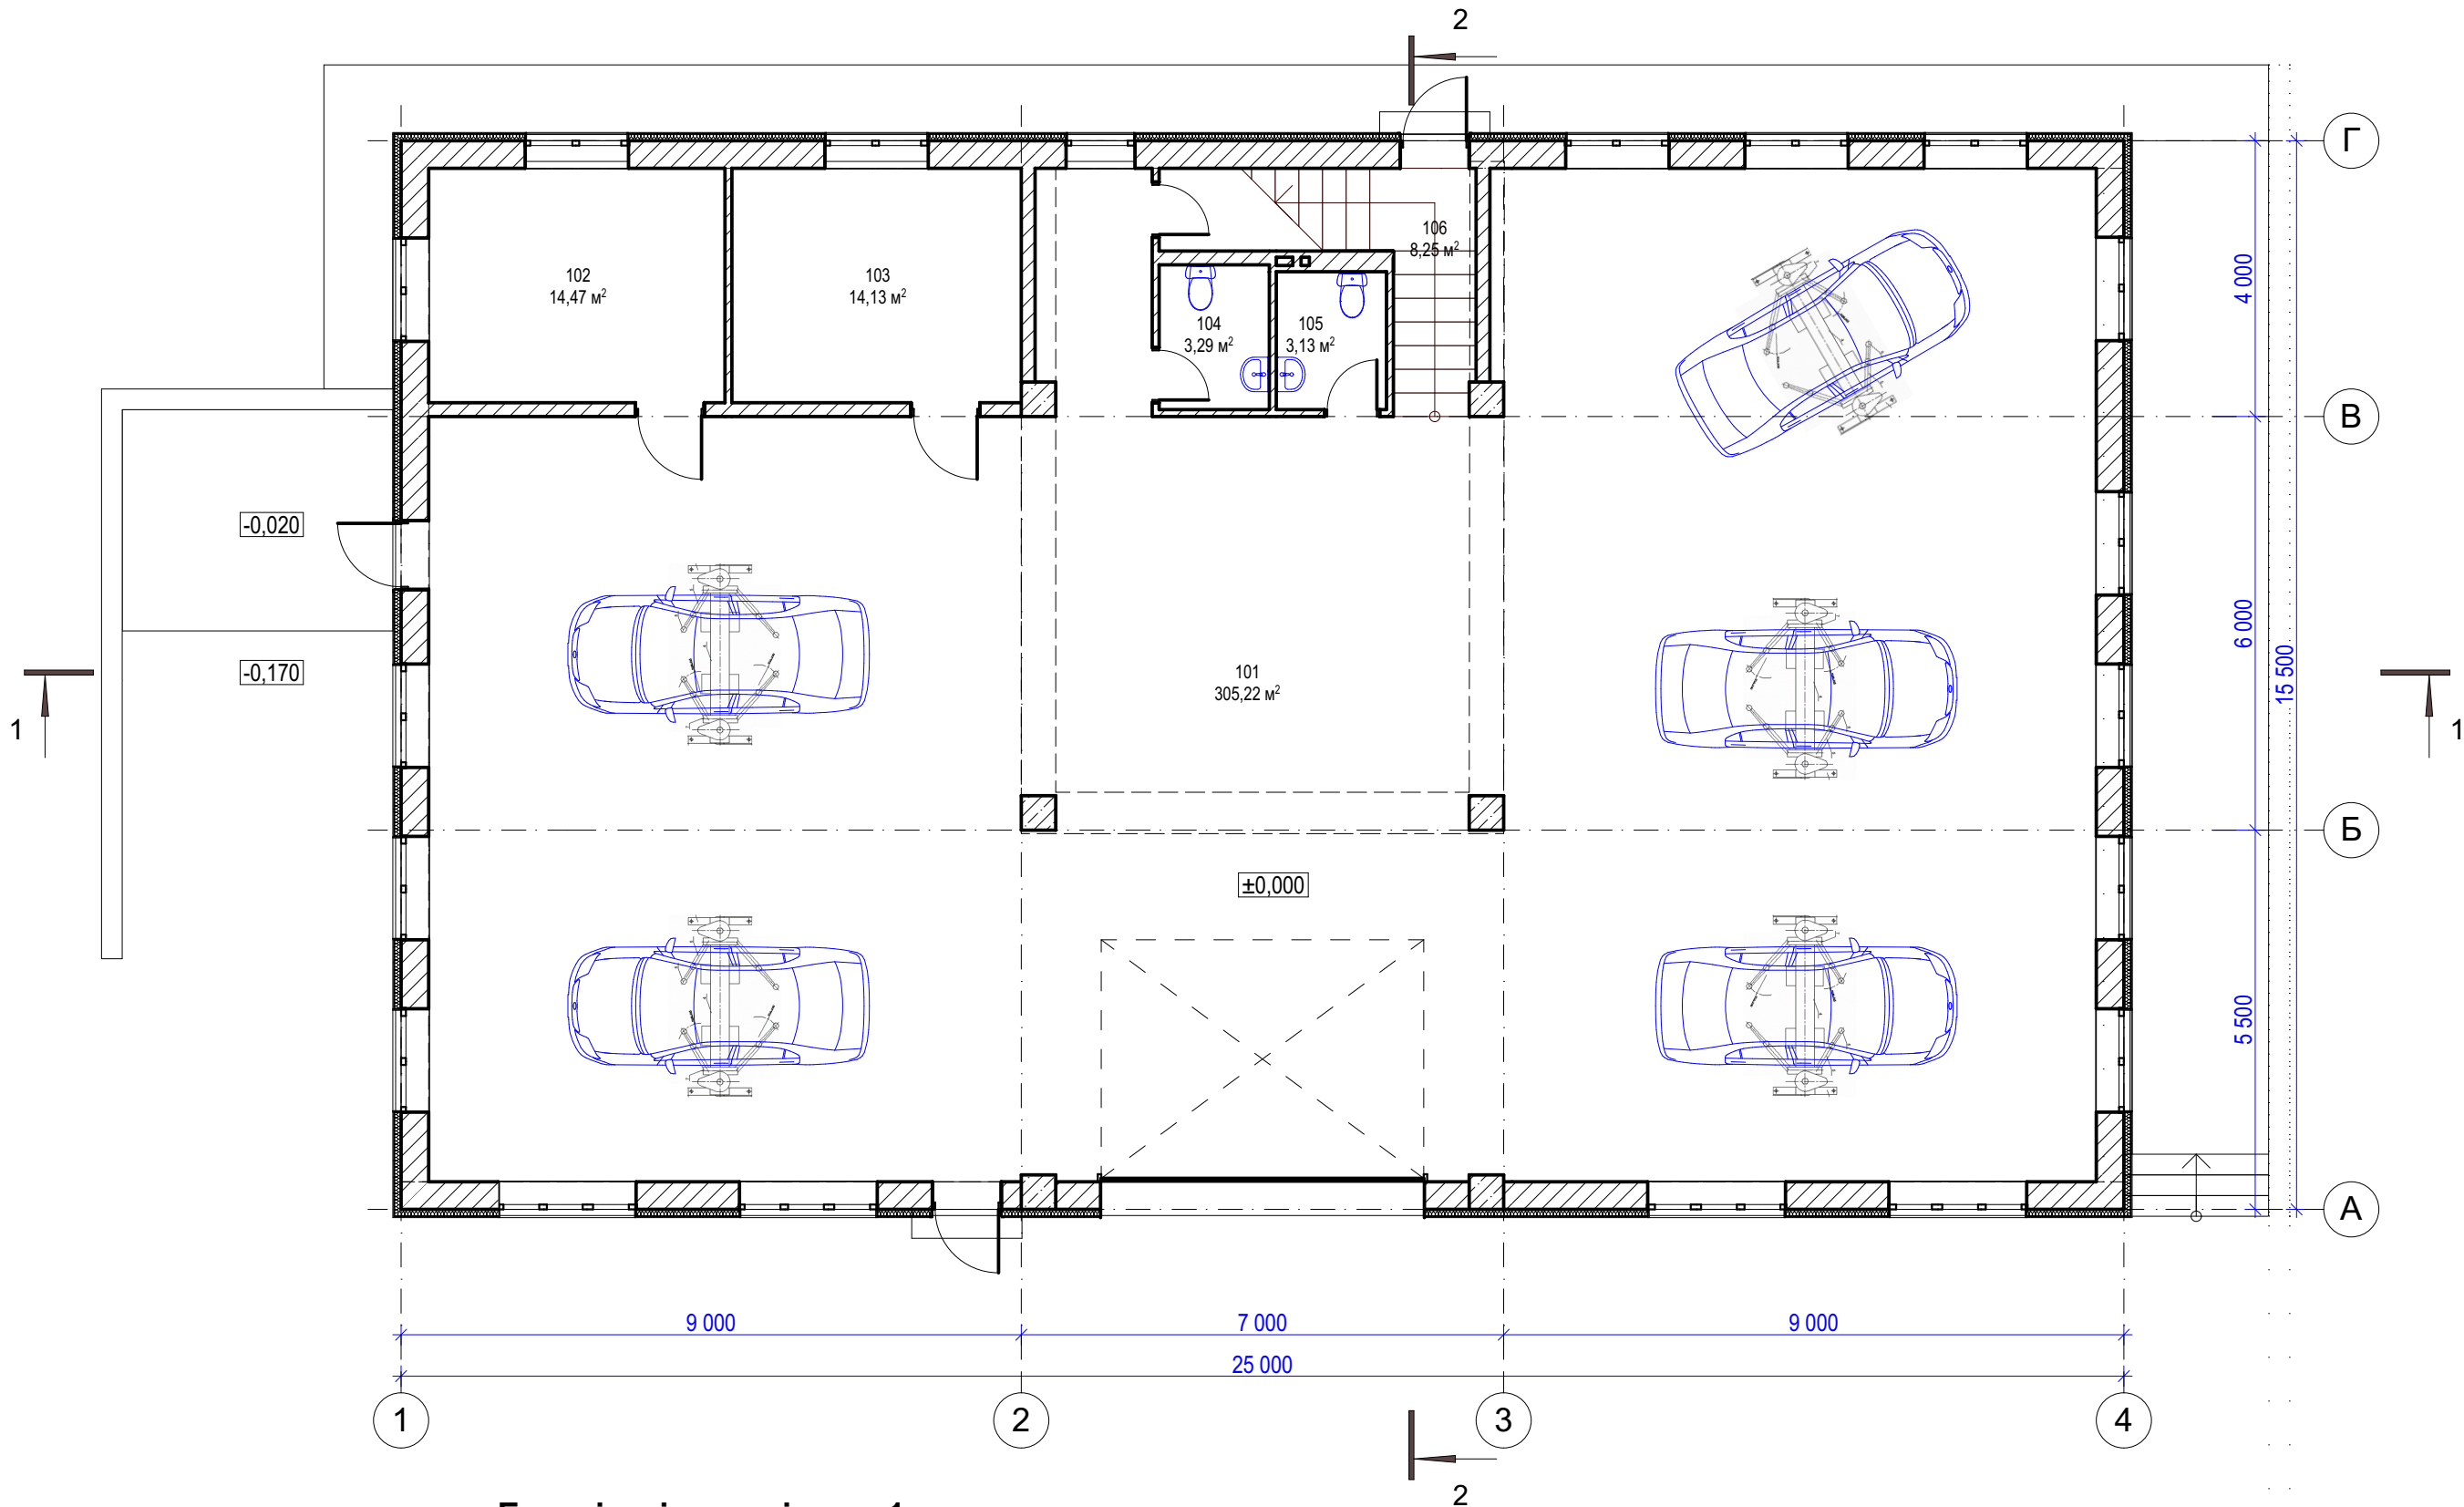


Експлікація приміщень 1-го поверху

№ прим.	Найменування	Площа, кв. м	№ прим.	Найменування	Площа, кв. м
101	Майстерня	305,22	106	Сходи	8,25
102	Кімната очікування	14,47			348,49 м²
103	Приміщення	14,13			
104	Санвузол	3,29			
105	Санвузол	3,13			

Зм.	Кільк.	Арк.	Недок.	Підп.	Дата

21-0/0-AP

План 2-го поверху

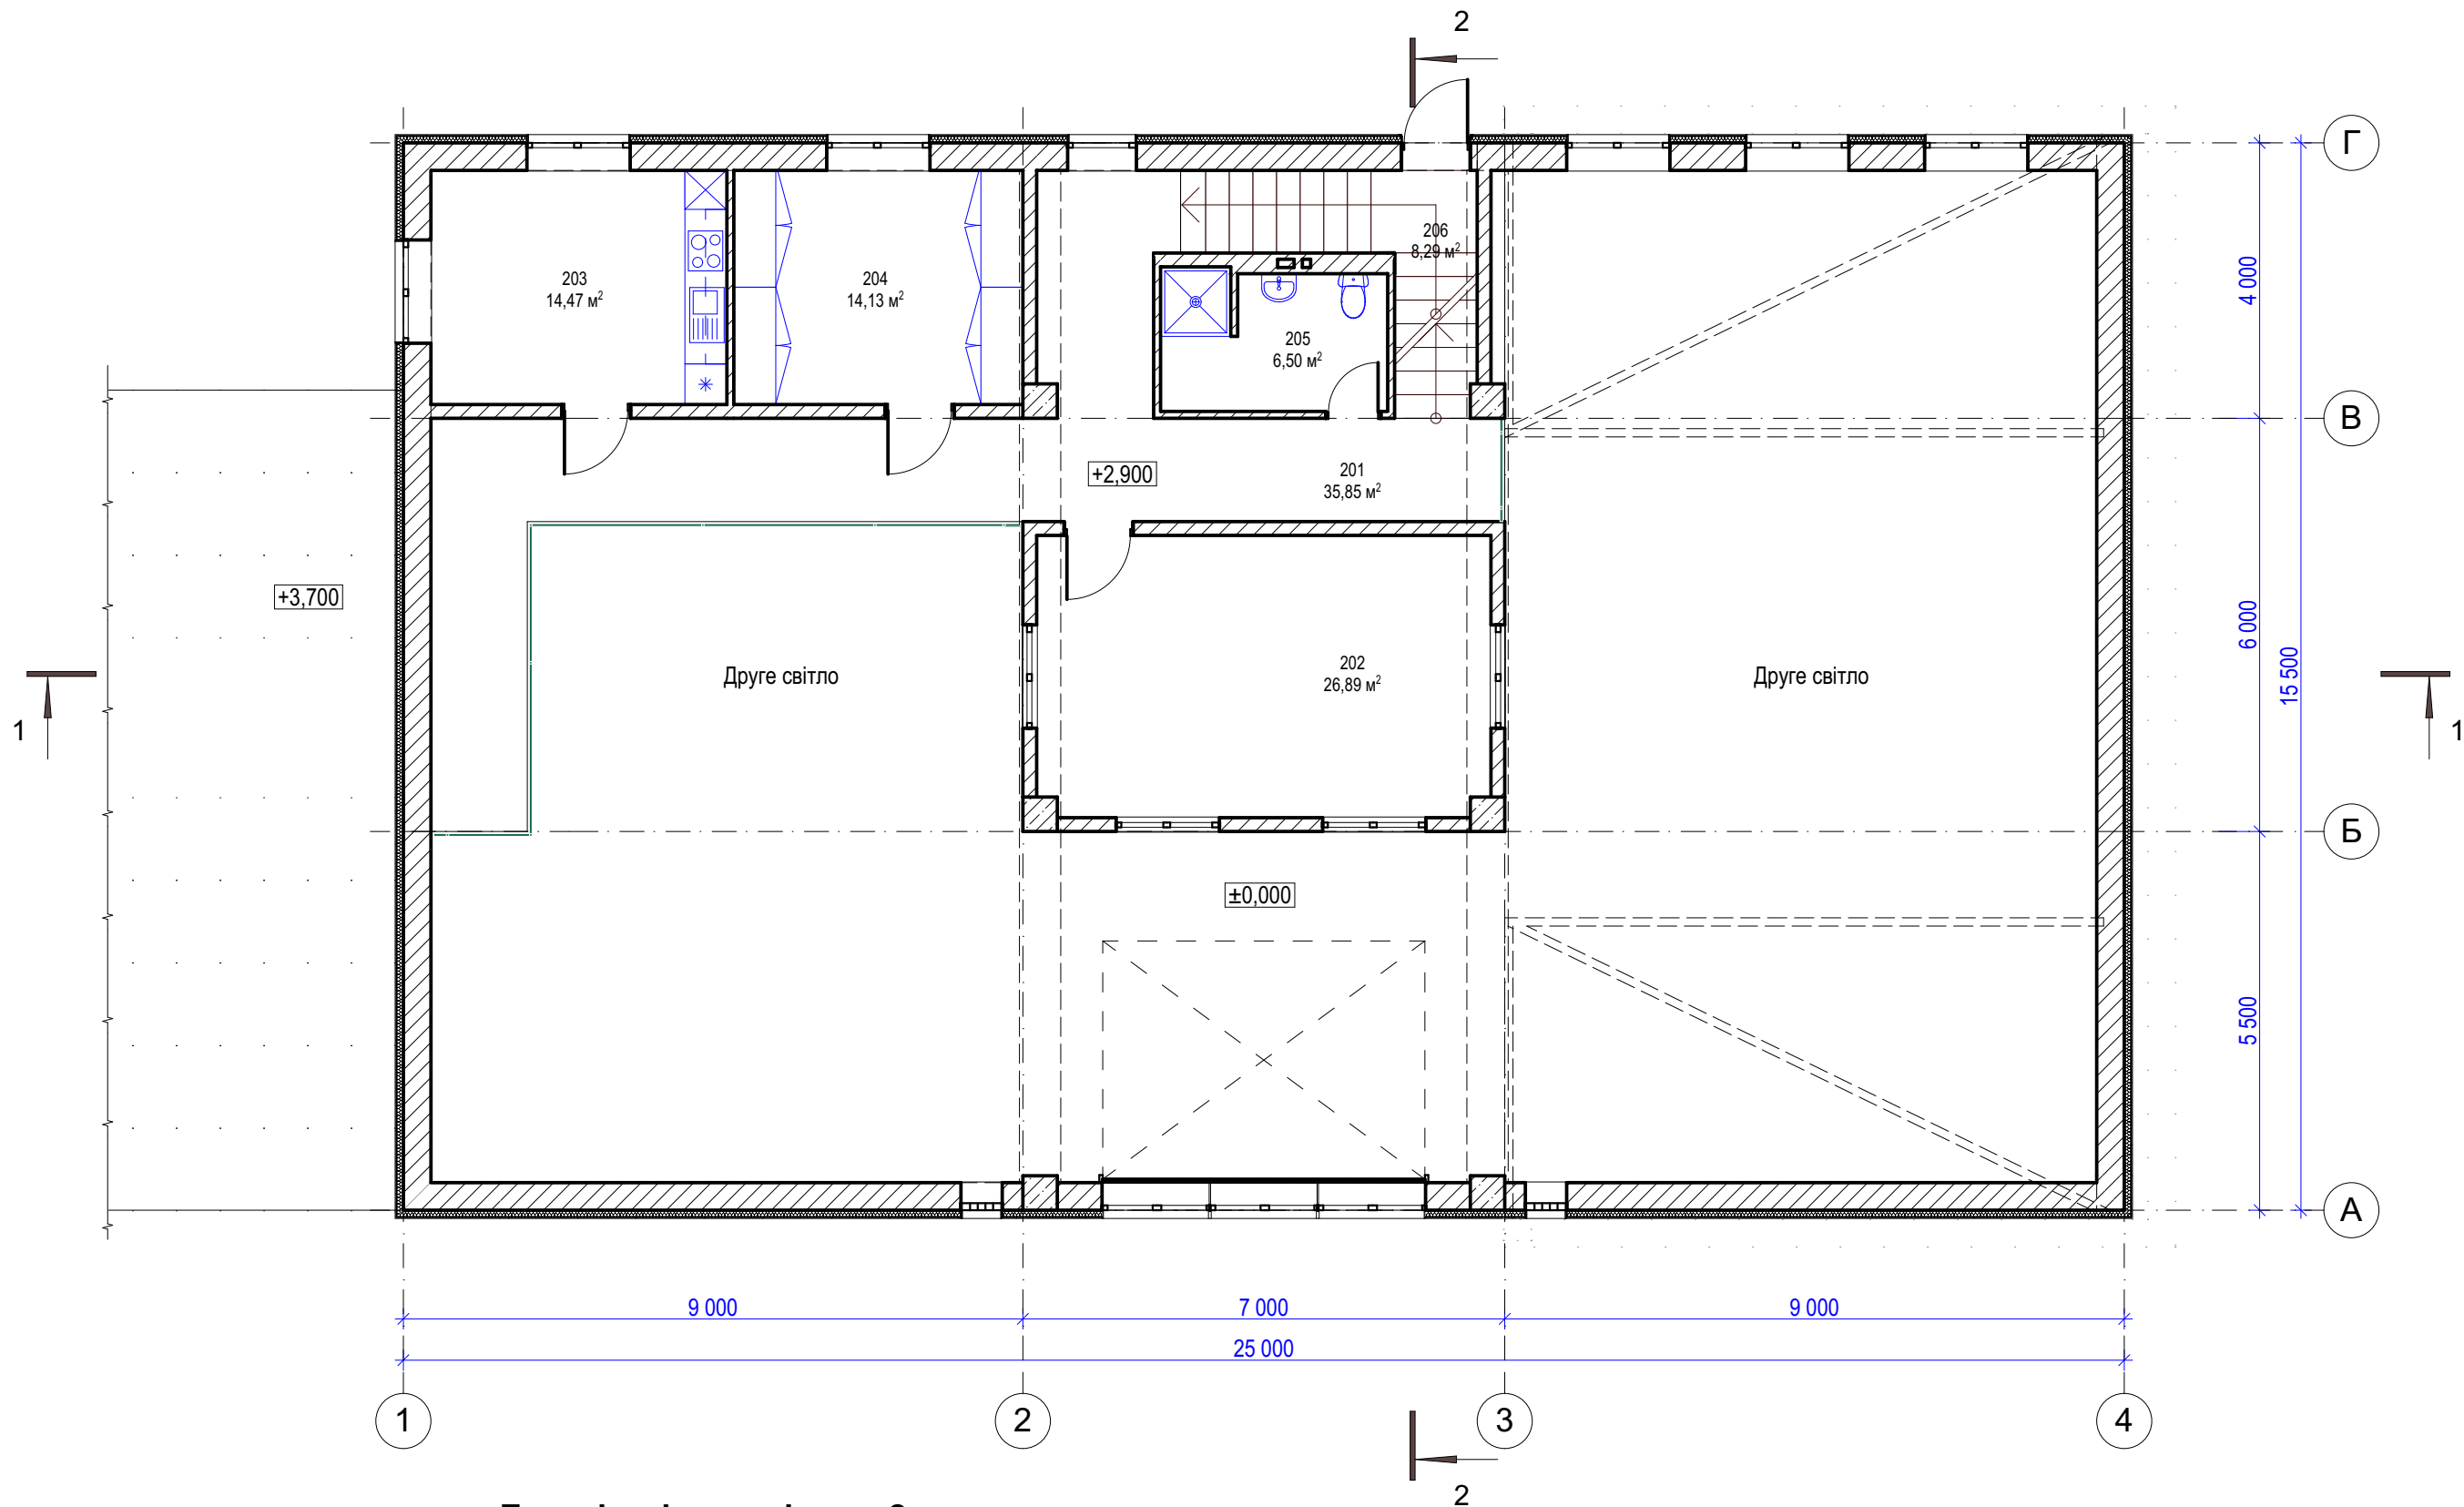


Експлікація приміщень 2-го поверху

№ прим.	Найменування	Площа, кв. м	№ прим.	Найменування	Площа, кв. м
201	Хол	35,85	206	Сходи	8,29
202	Кабінет	26,89			106,13 м²
203	Кухня	14,47			
204	Роздягальня	14,13			
205	Санвузол з душовою	6,50			

Зм.	Кільк.	Арк.	Недок.	Підп.	Дата

21-0/0-AP

2

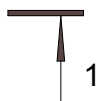


2

Інв. № об.	Підпис і дата	Зам. інв. №

	21-0/0-AP	Арк.
		5

Мурувальний план 1-го поверху

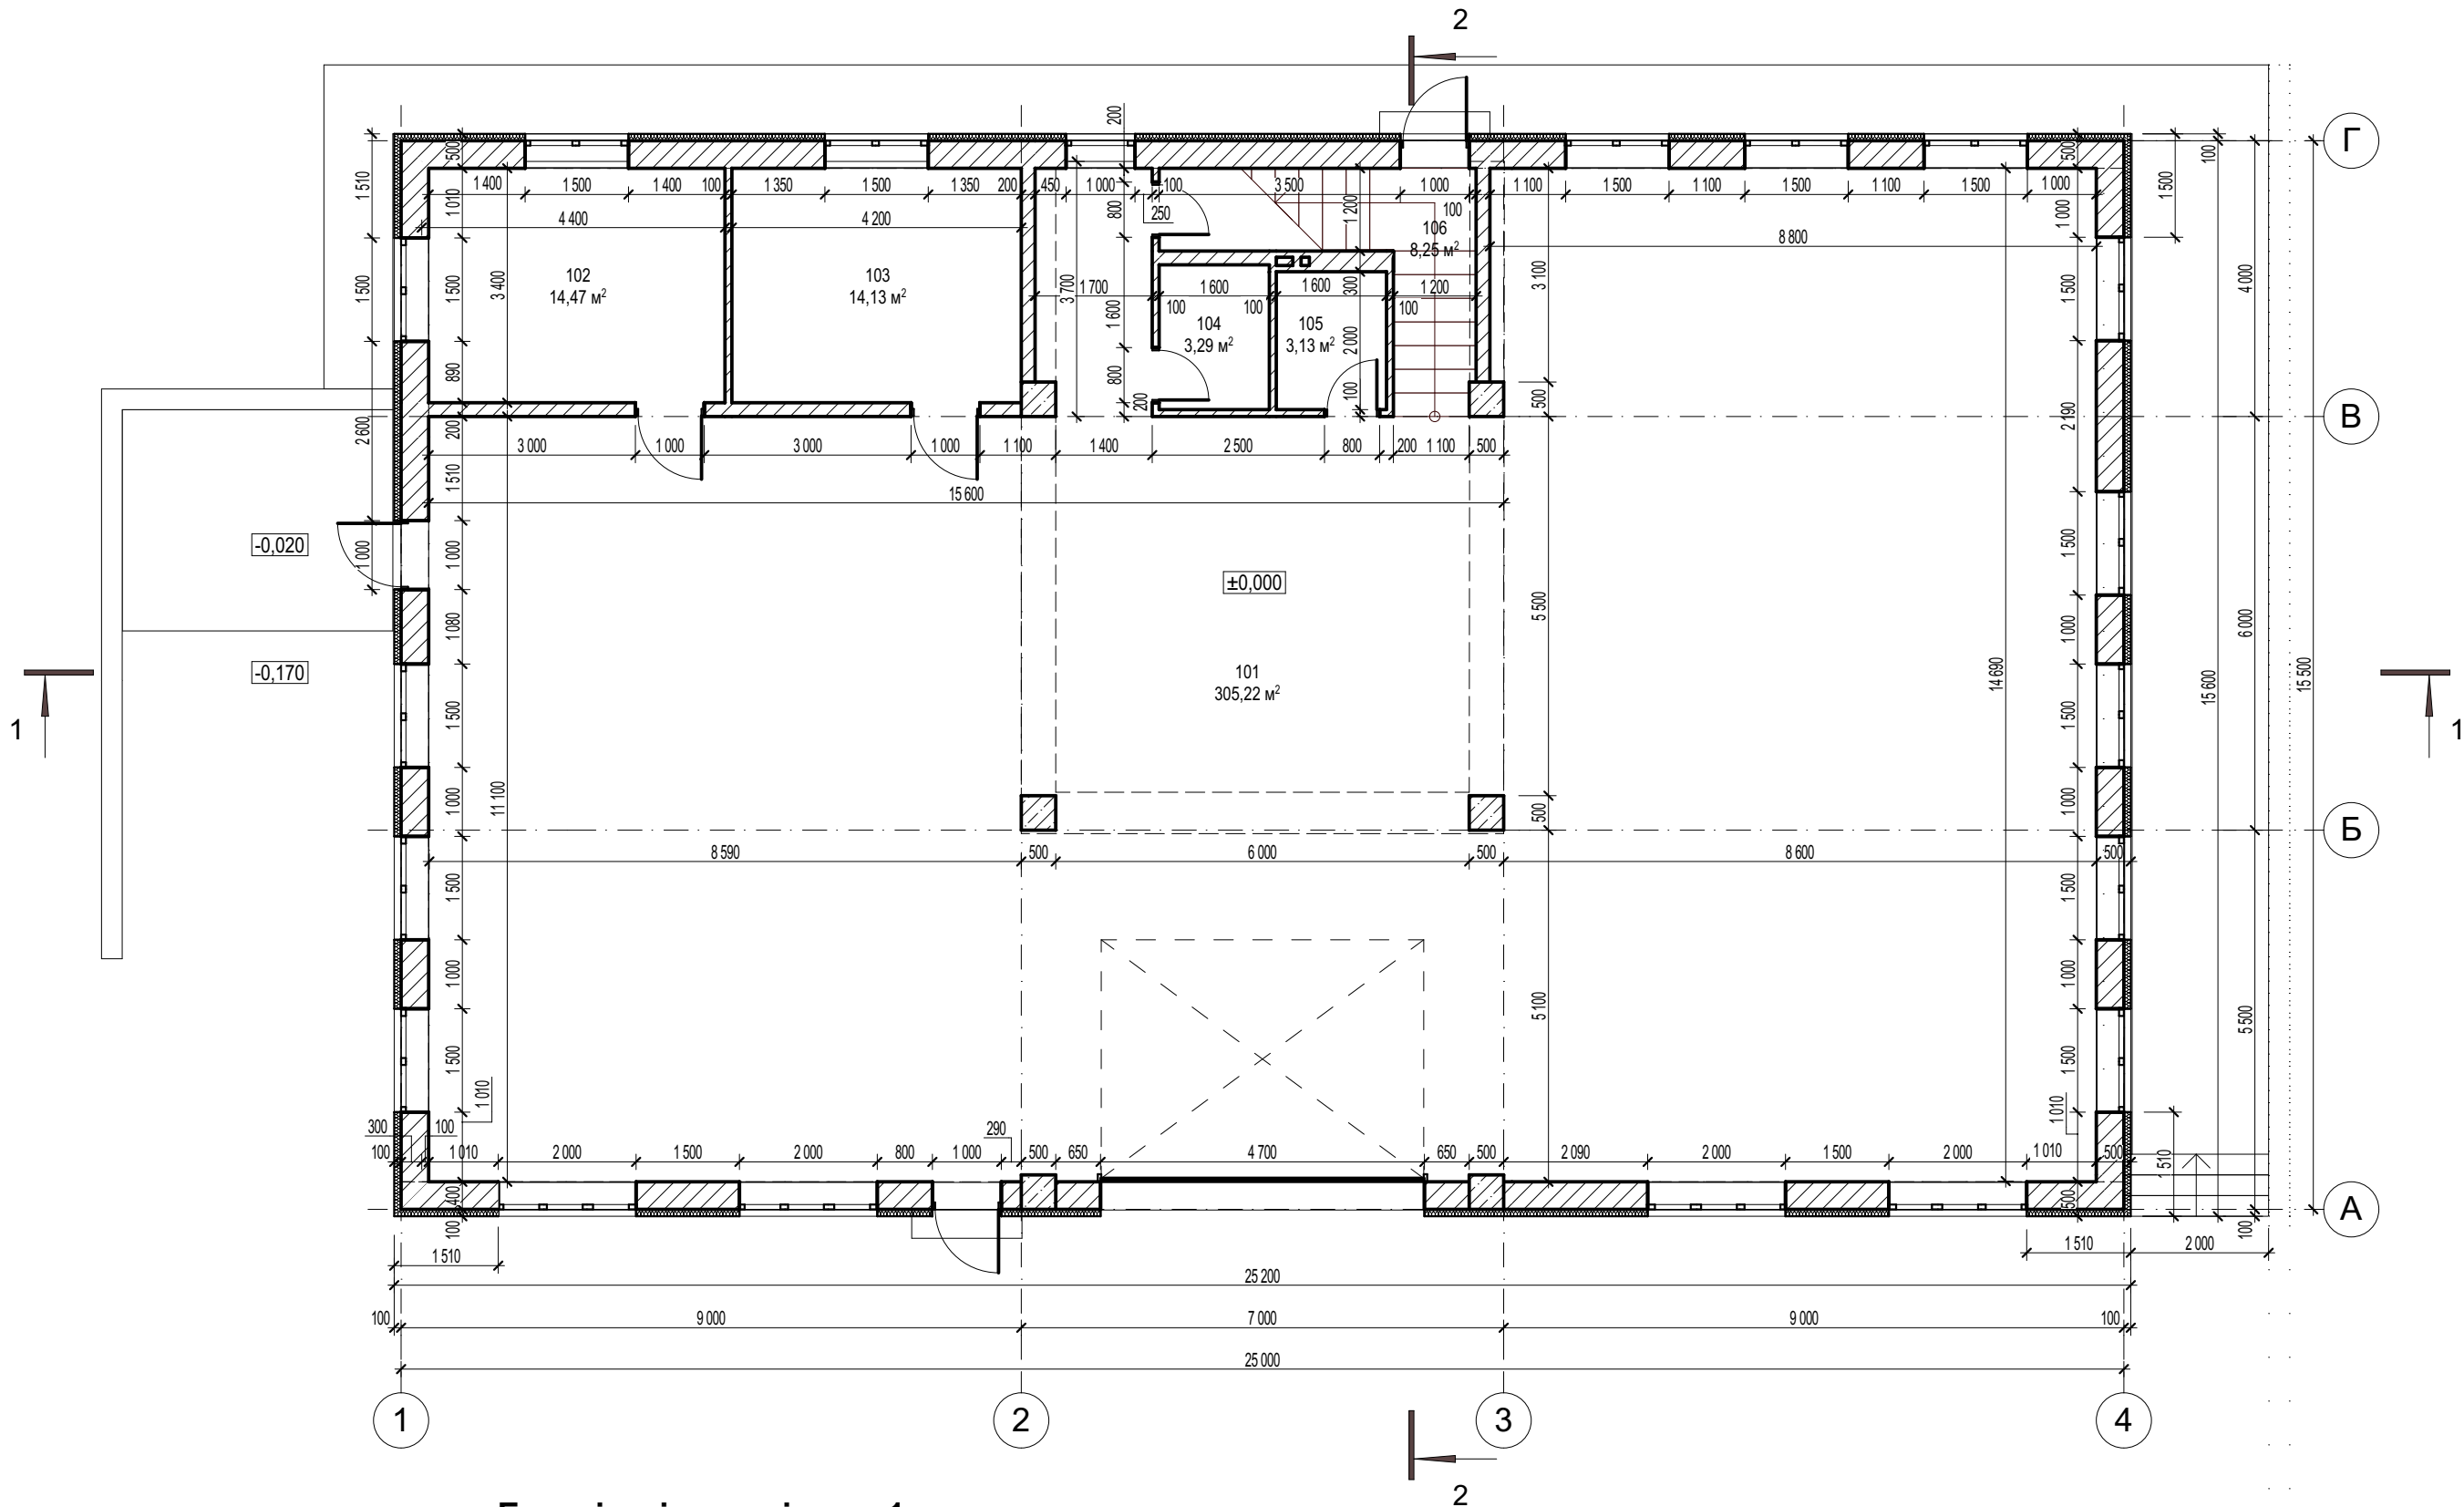


Експлікація приміщень 1-го поверху

№ прим.	Найменування	Площа, кв. м	№ прим.	Найменування	Площа, кв. м
101	Майстерня	305,22	106	Сходи	8,25
102	Кімната очікування	14,47			348,49 м²
103	Приміщення	14,13			
104	Санвузол	3,29			
105	Санвузол	3,13			

							21-0/0-AP	Арк.
Зм.	Кільк.	Арк.	Недок.	Підп.	Дата			6

Мурувальний план 2-го поверху

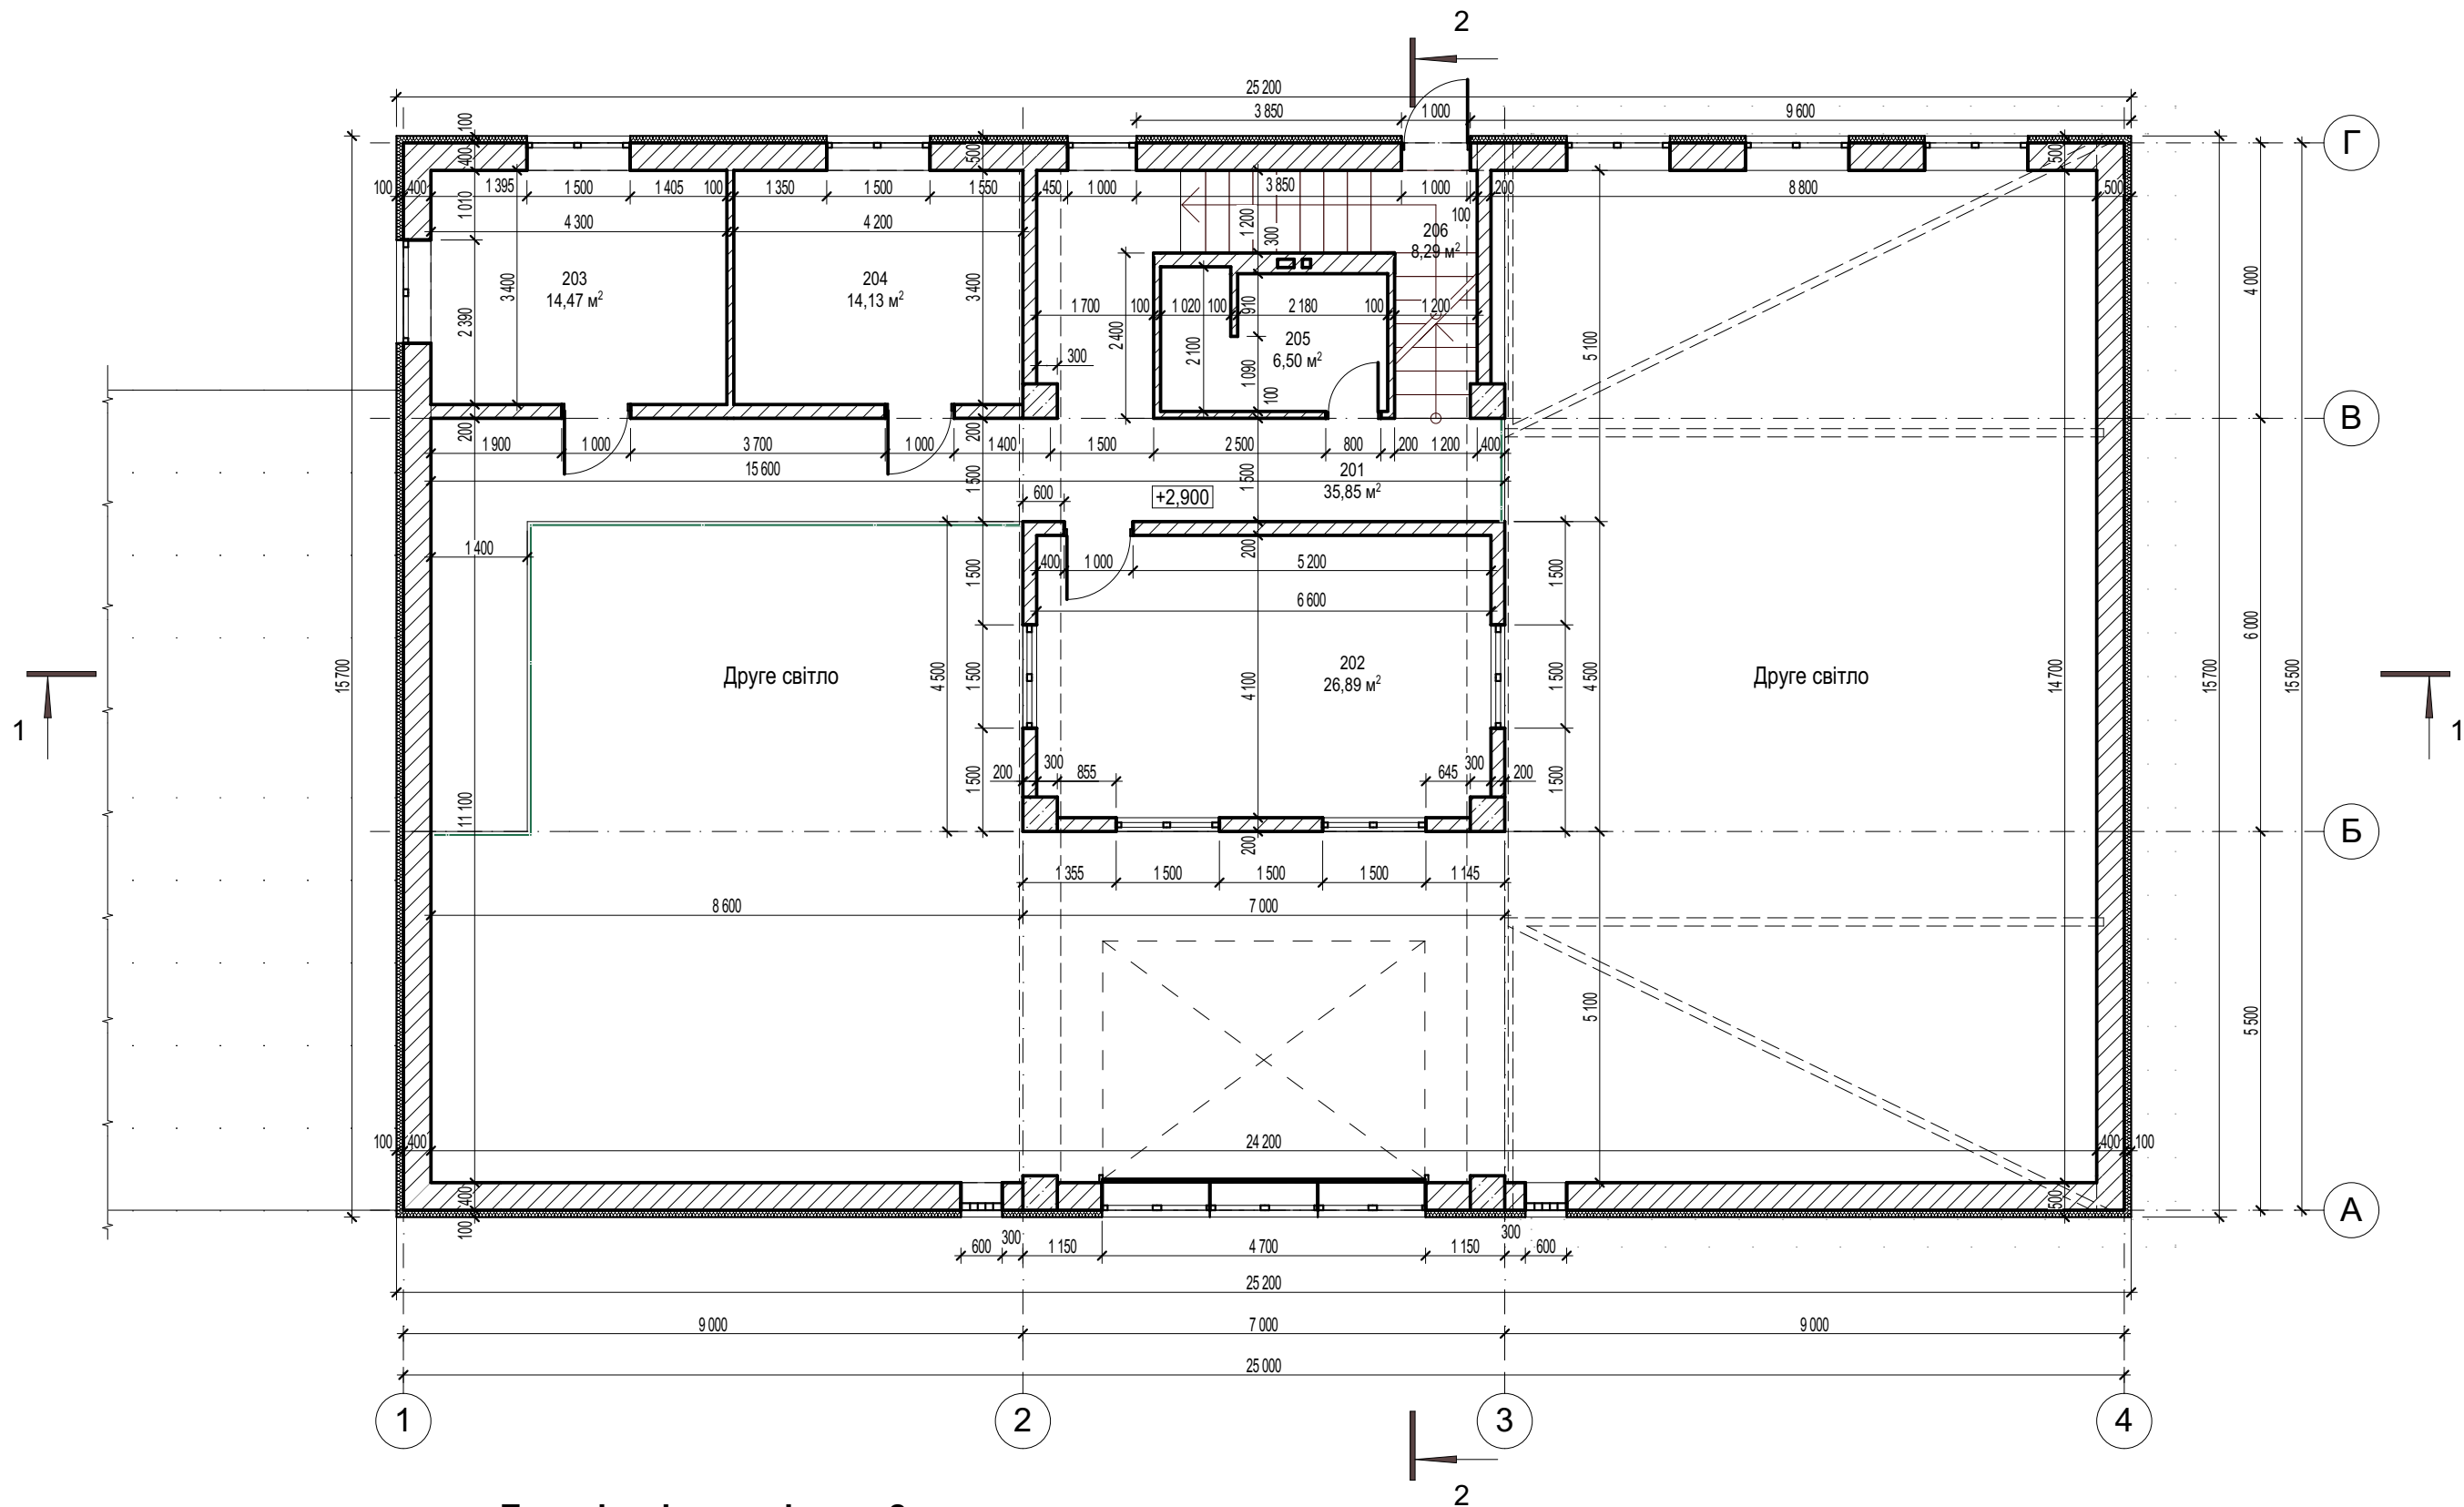


Експлікація приміщень 2-го поверху

№ прим.	Найменування	Площа, кв. м	№ прим.	Найменування	Площа, кв. м
201	Хол	35,85	206	Сходи	8,29
202	Кабінет	26,89			106,13 м²
203	Кухня	14,47			
204	Роздягальня	14,13			
205	Санвузол з душовою	6,50			

Зм.	Кільк.	Арк.	Недок.	Підп.	Дата

21-0/0-AP


Мурувальний план 3-го поверху

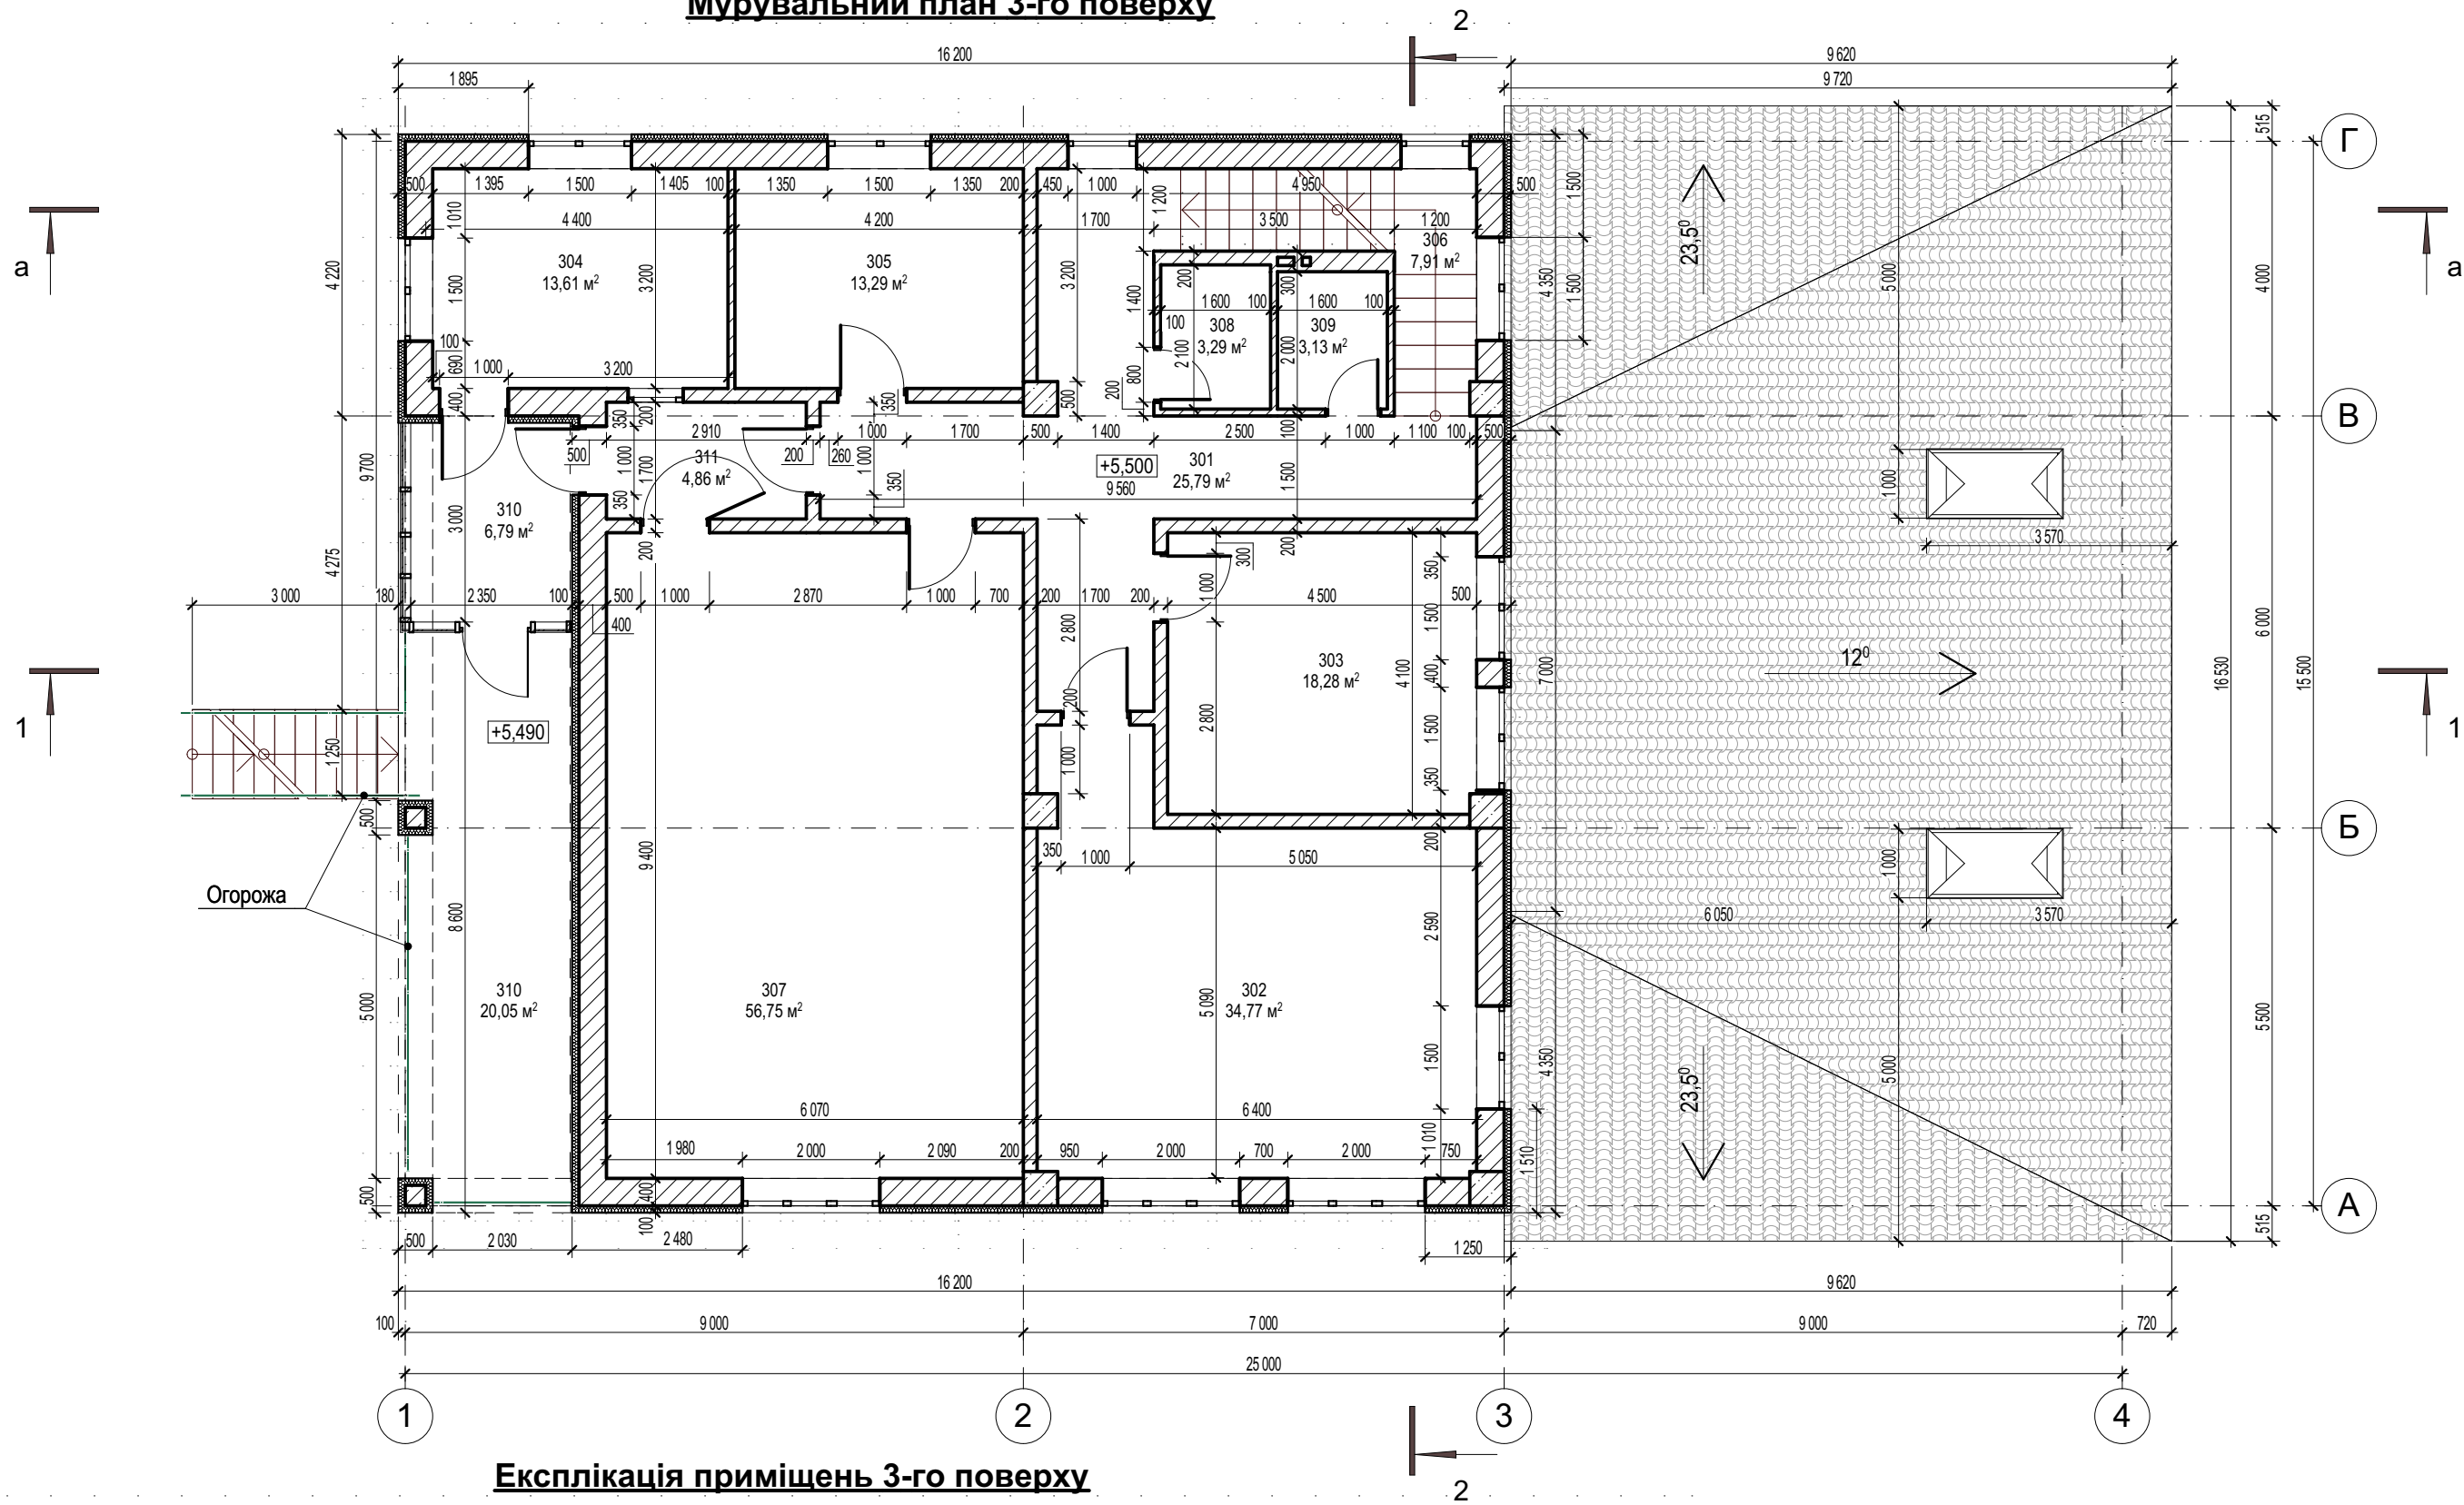

Експлікація приміщень 3-го поверху

№ прим.	Найменування	Площа, кв. м	№ прим.	Найменування	Площа, кв. м	№ прим.	Найменування	Площа, кв. м
301	Коридор	25,79	306	Сходи	7,91	310	Тамбур	6,79
302	Приміщення	34,77	307	Приміщення прийому клієнтів	56,75	311	Хол	4,86
303	Приміщення	18,28	308	Санвузол	3,29			208,52 м²
304	Приміщення охорони	13,61	309	Санвузол	3,13			
305	Кухня	13,29	310	Лоджія	20,05			

План покрівлі

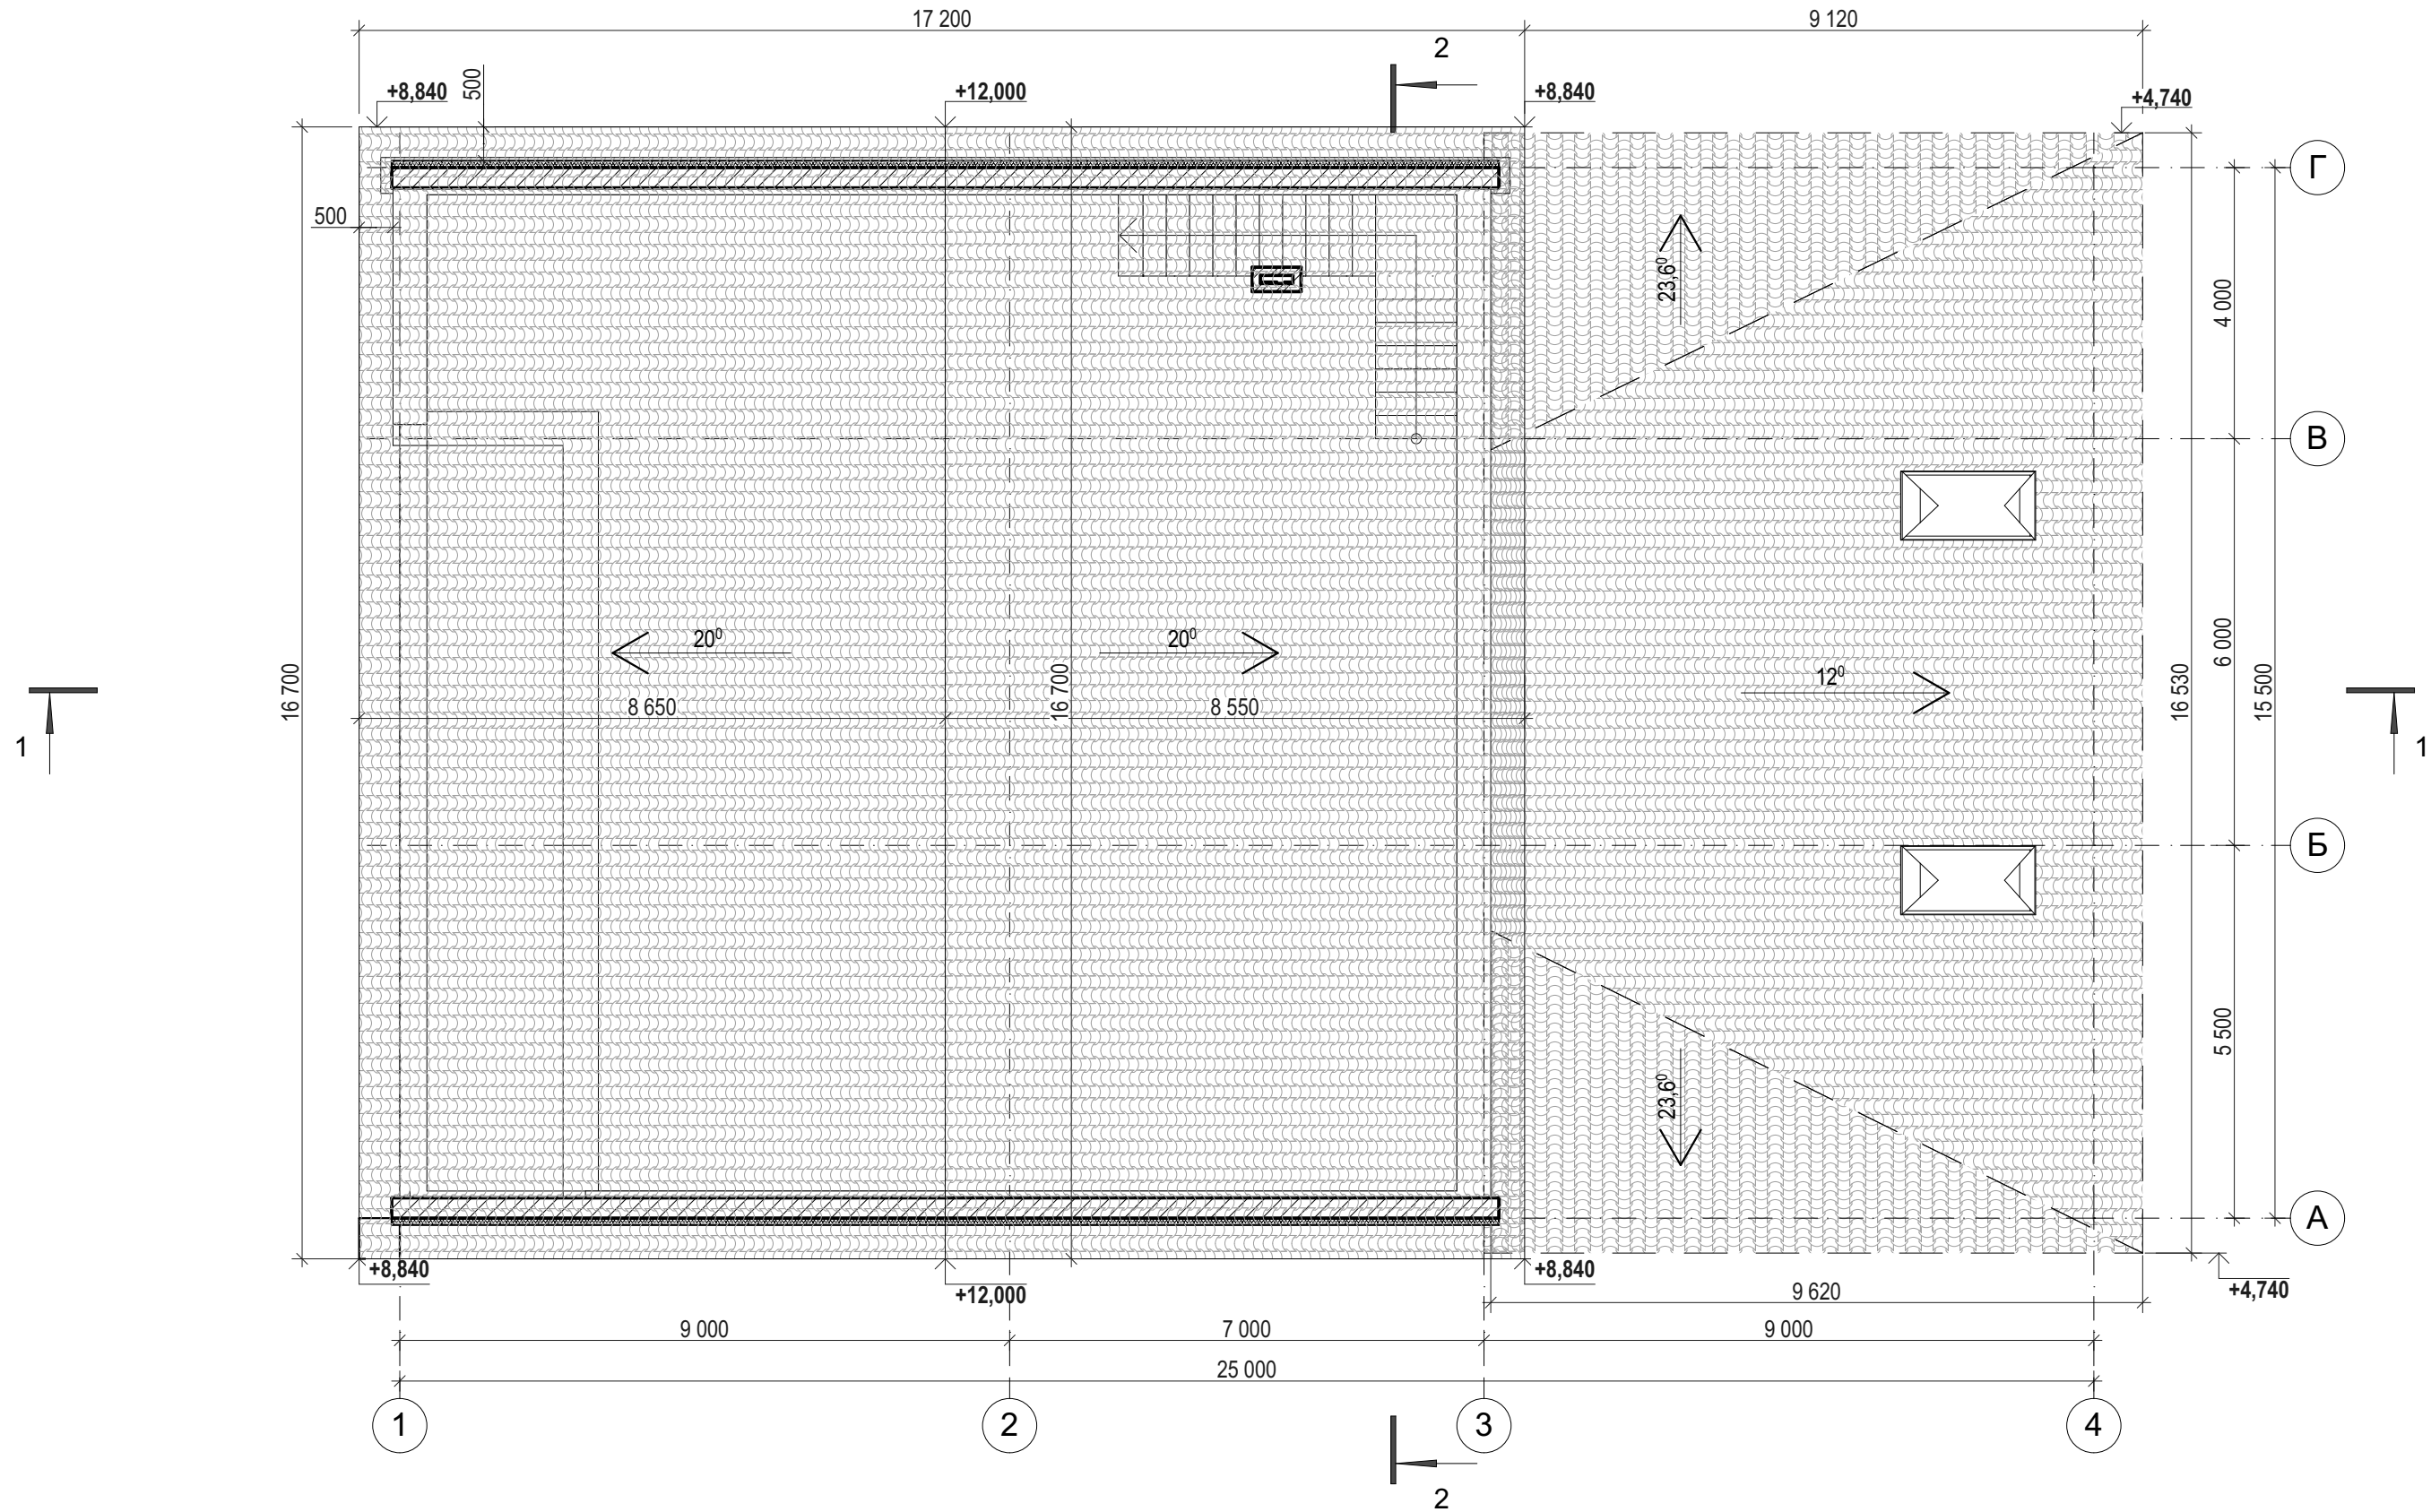

Загальна площа покрівлі - 470,50 м.кв.


Зм.	Кільк.	Арк.	Недок.	Підп.	Дата

21-0/0-AP

Розріз 1-1



Переріз а-а

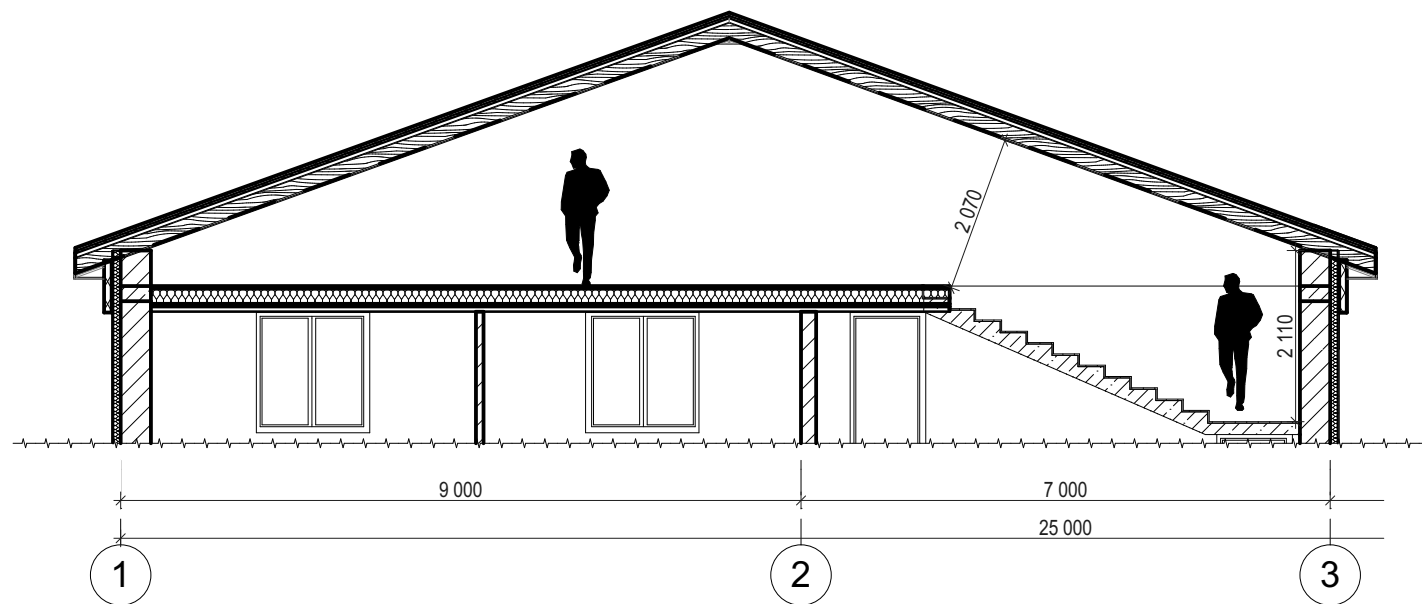


Інв. № об.	Підпис і дата	Зам. інв. №

Зм.	Кільк.	Арк.	Недок.	Підп.	Дата

21-0/0-AP

Розріз 2-2

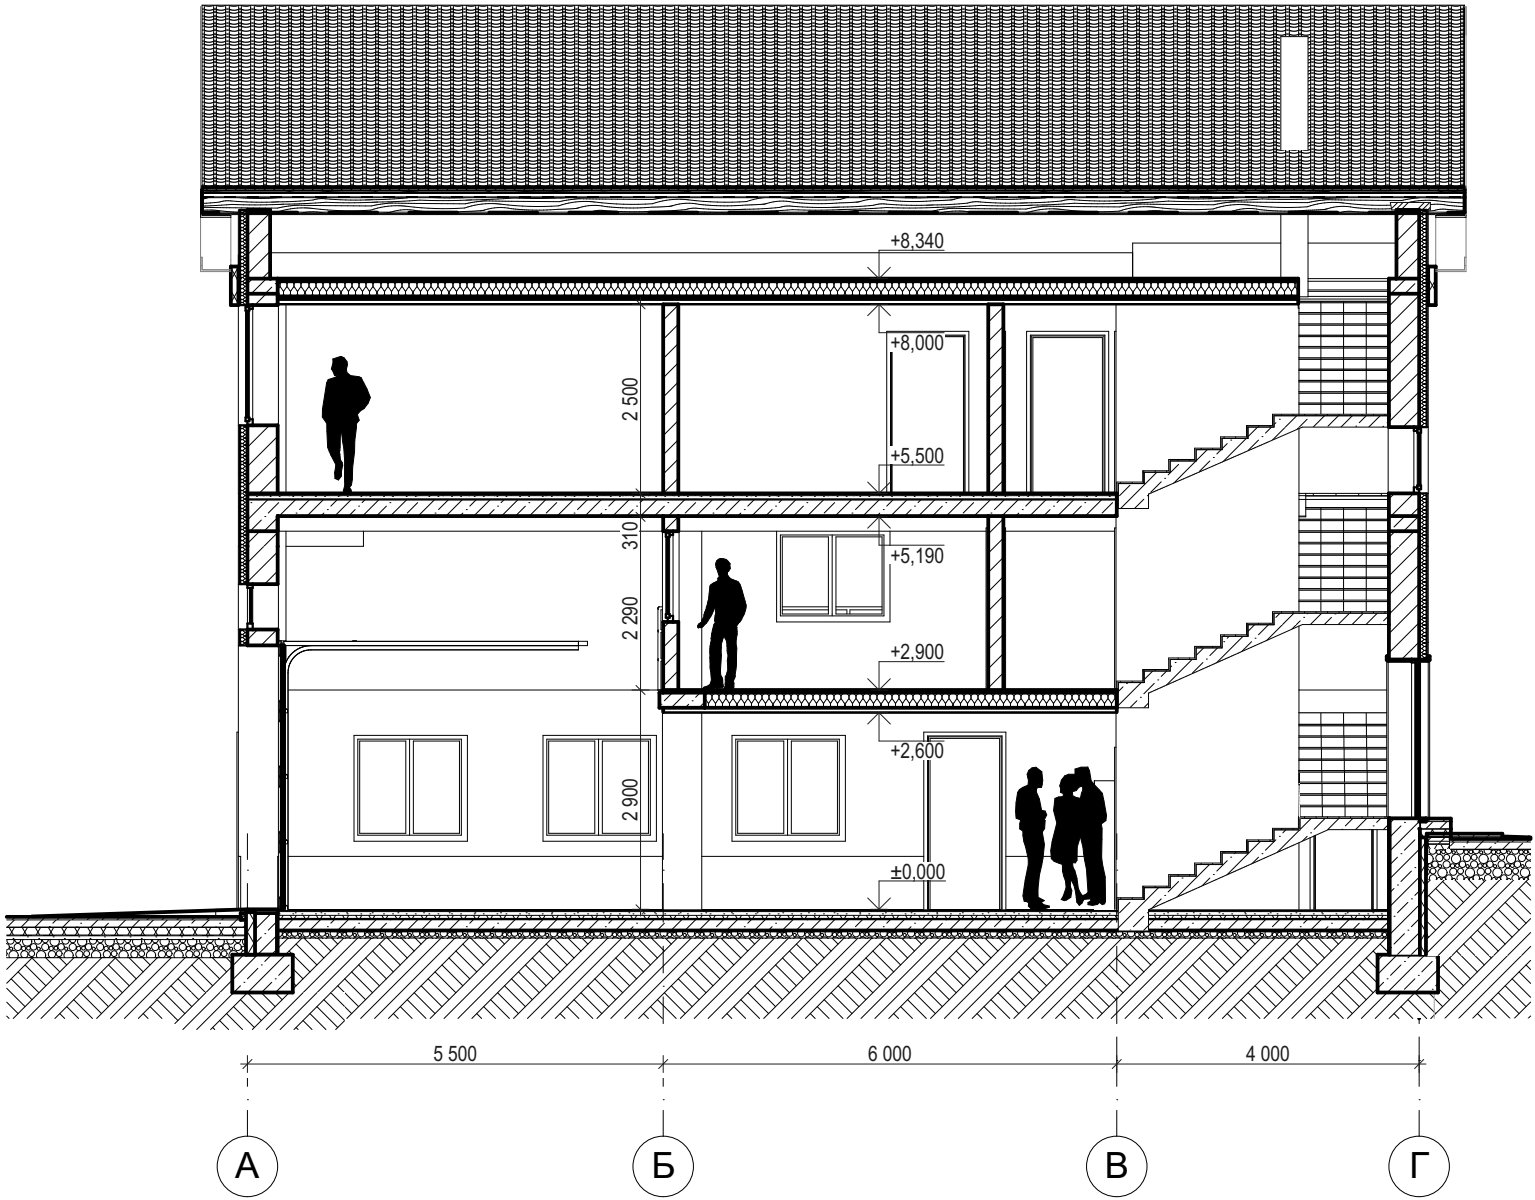


Інв. № об.	Підпис і дата	Зам. інв. №

Зм.	Кільк.	Арк.	№ док.	Підп.	Дата

21-0/0-AP

Фасад у вісях 1-4

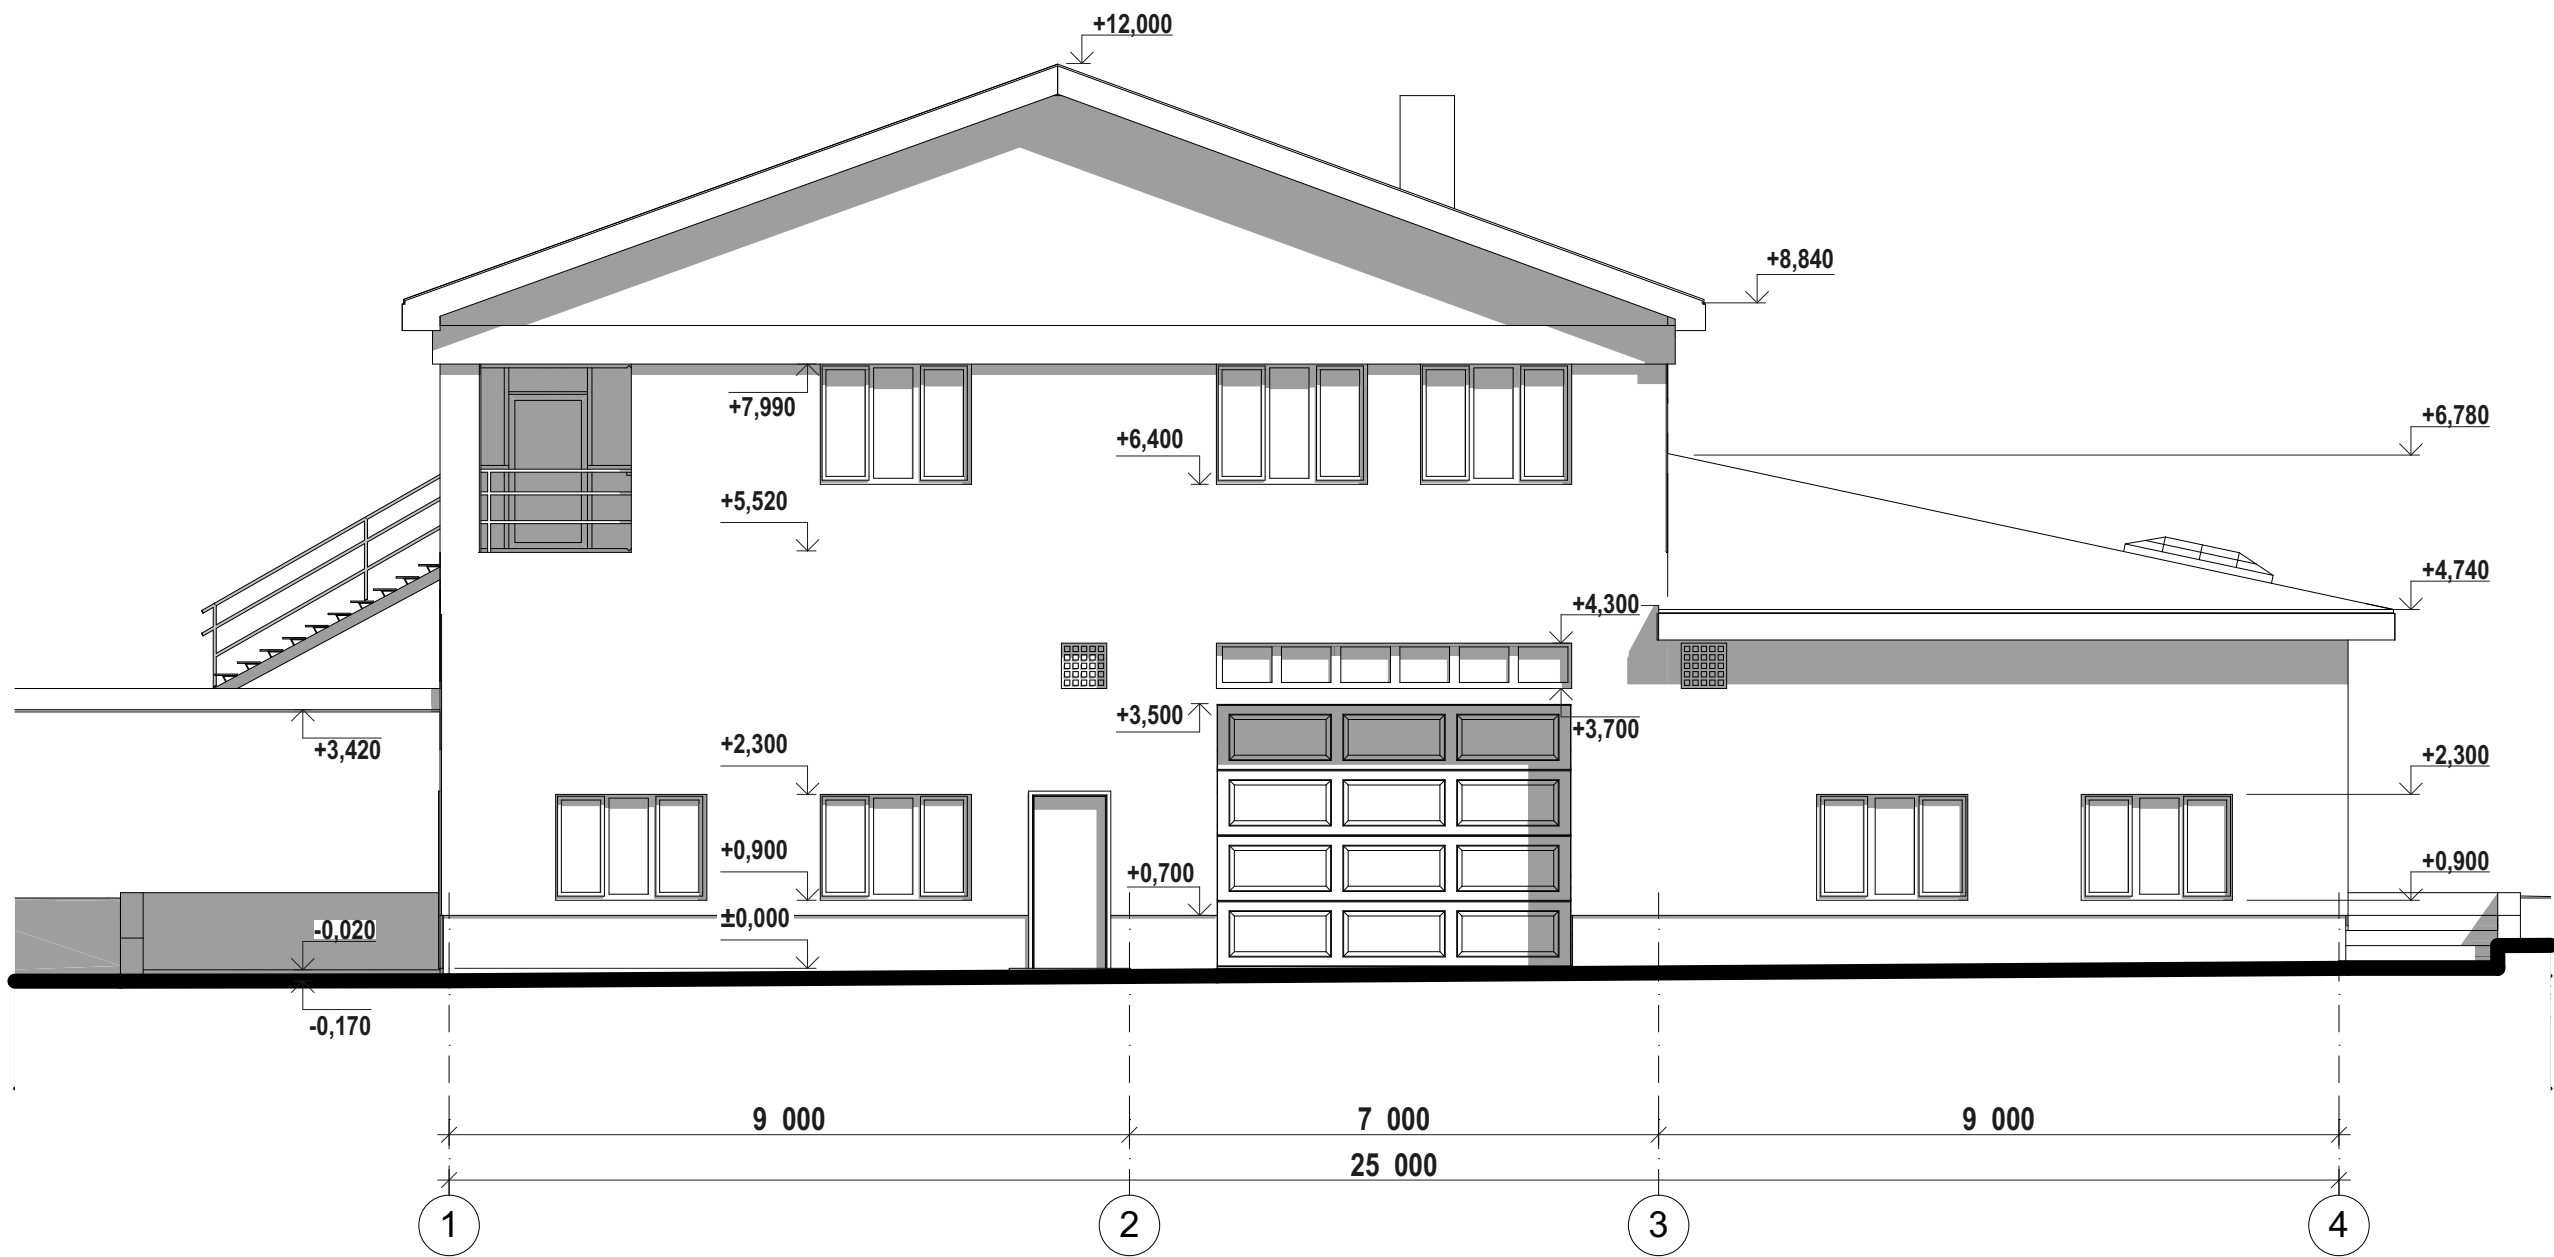


Інв. № об.	Зам. інв. №
Підпис і дата	

Зм.	Кільк.	Арк.	Недок.	Підп.	Дата

21-0/0-AP

Фасад у вісях 4-1

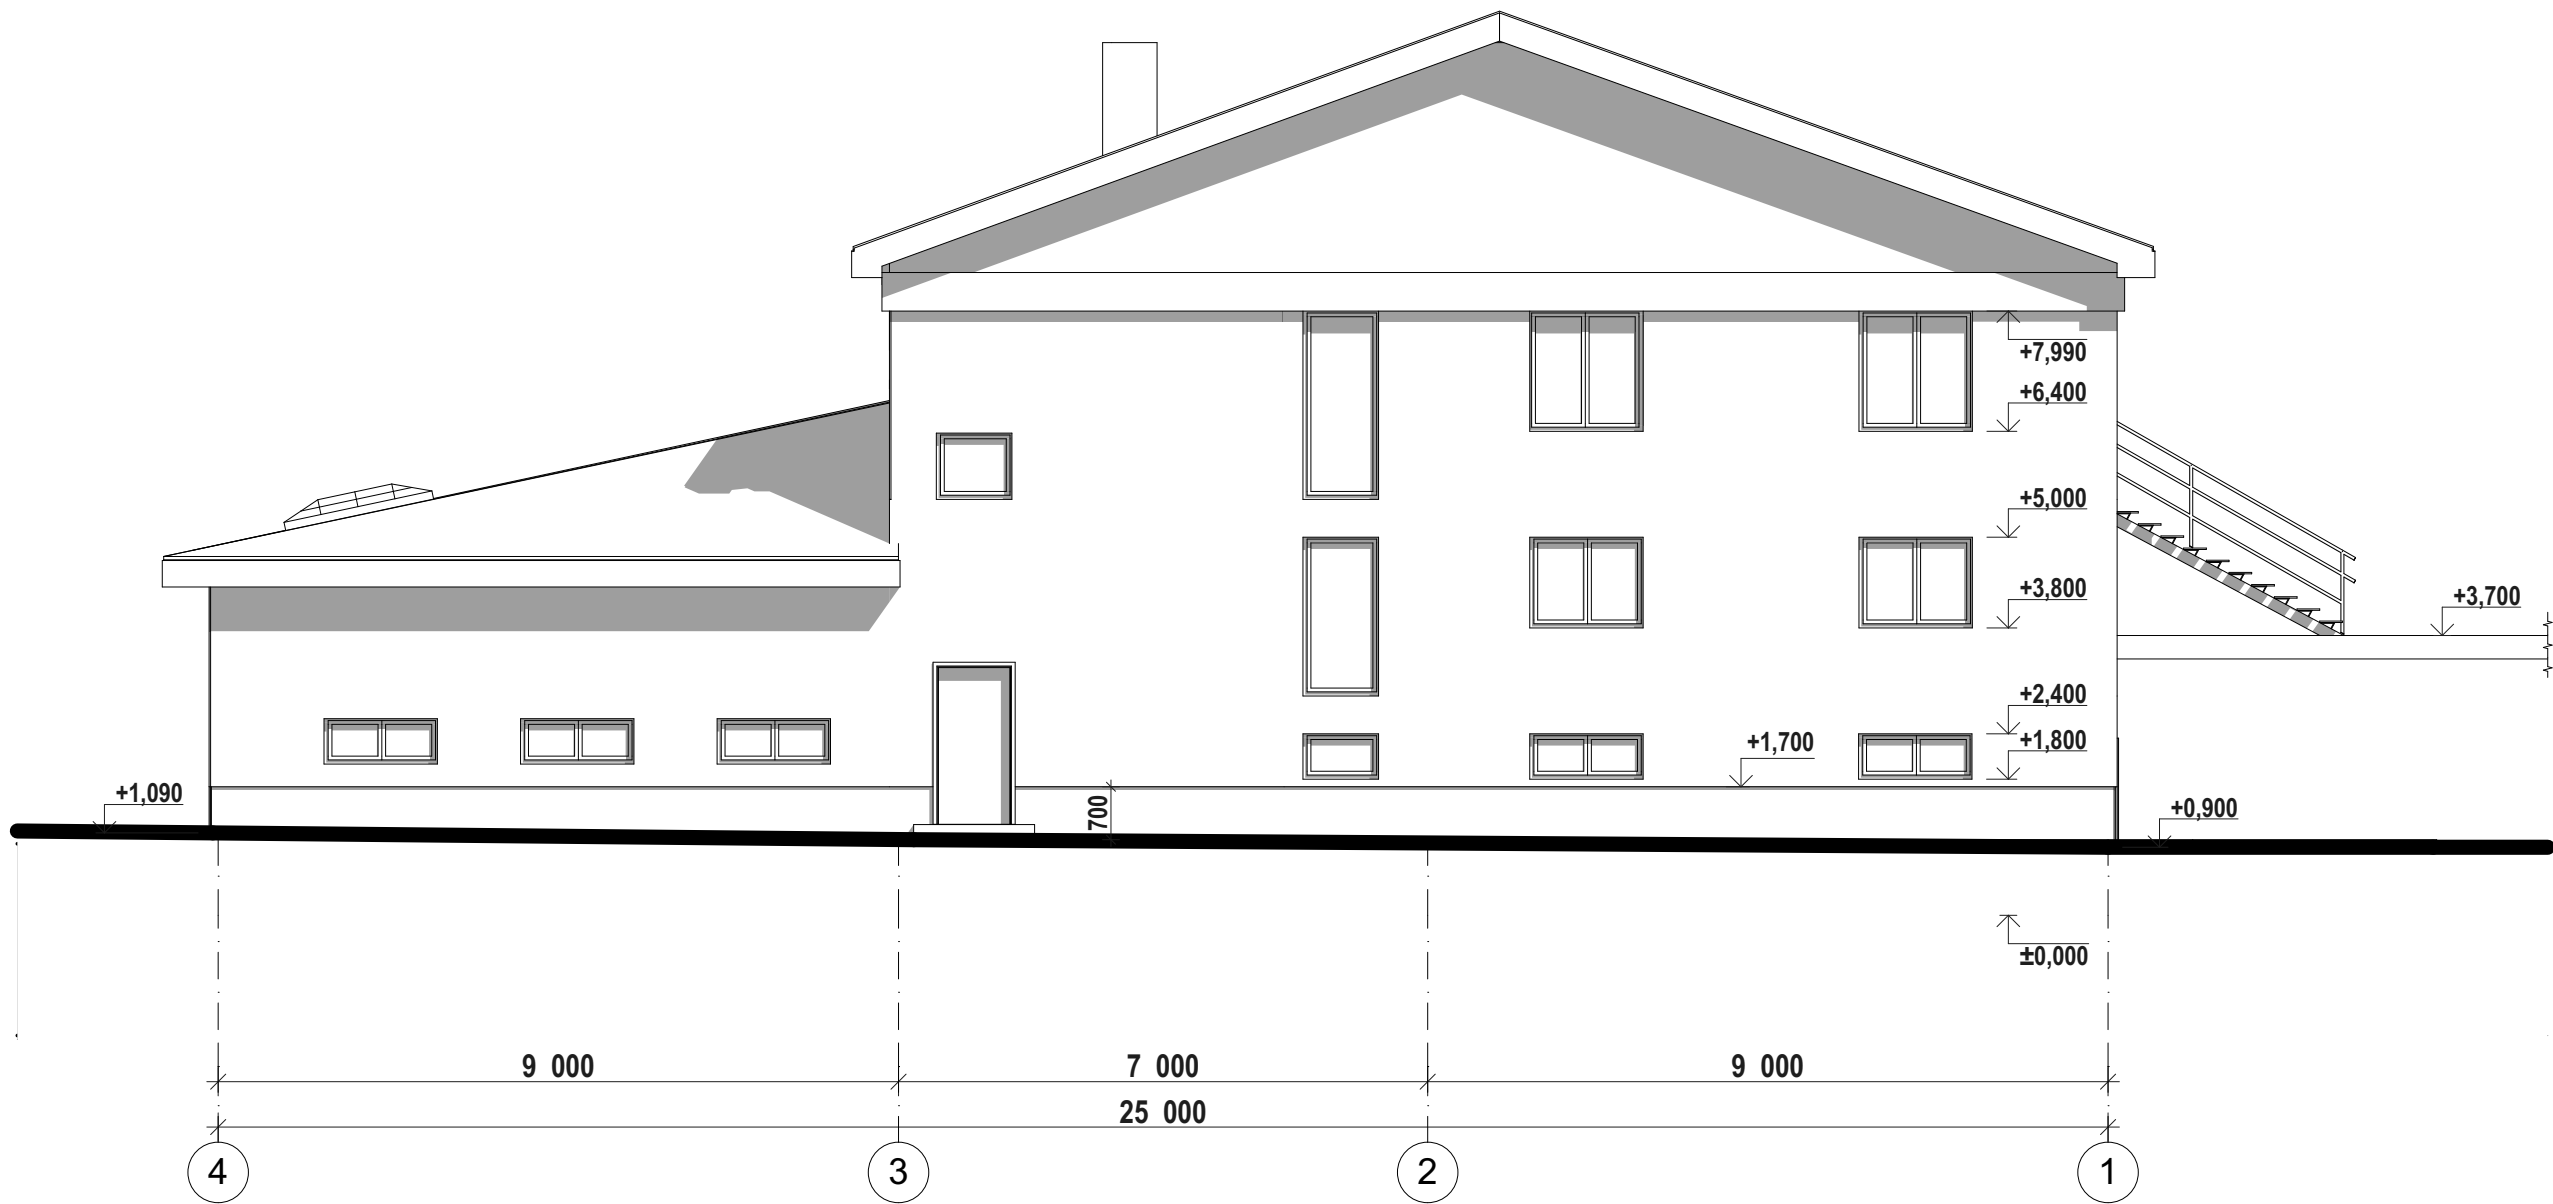


Інв. № об.	Підпис і дата	Зам. інв. №

Зм.	Кільк.	Арк.	Недок.	Підп.	Дата

21-0/0-AP

Фасад у вісях А-Г

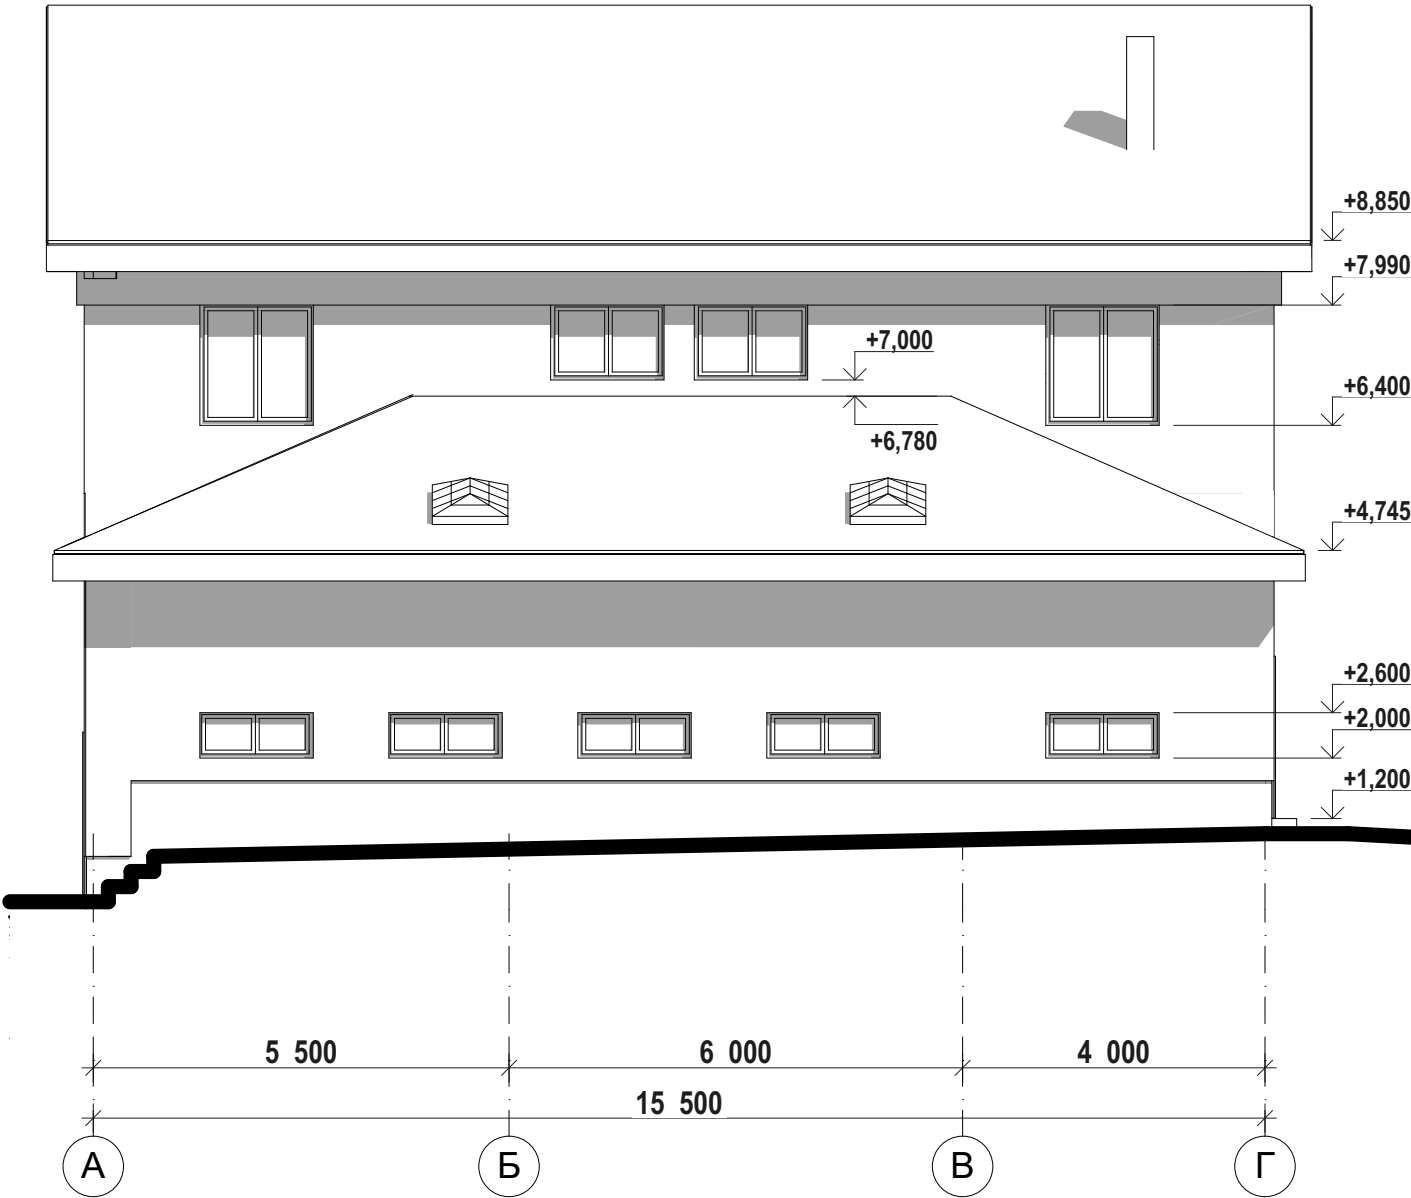

Фасад у вісях Г-А



Інв. № об.	Підпис і дата	Зам. інв. №

							21-0/0-AP	Арк.
Зм.	Кільк.	Арк.	Недок.	Підп.	Дата			14