

Сопровожено						
Имя № подл.		Подп. и дата		Взам. инв. №		



Реконструкція терраси

Архітектурні рішення

						Терраса - BS161			
Зм.	Кіл. уч.	Лист	№ док.	Підпис	Дата	Титул	Стадія	Лист	Листів
ГАП							АР	01	
ПП									
Креслив		Ковальчук В							
Перевірів									

Сопласовано			
Інв. № подл.	Подп. и дата	Взам. инв. №	


1 план
1 : 35

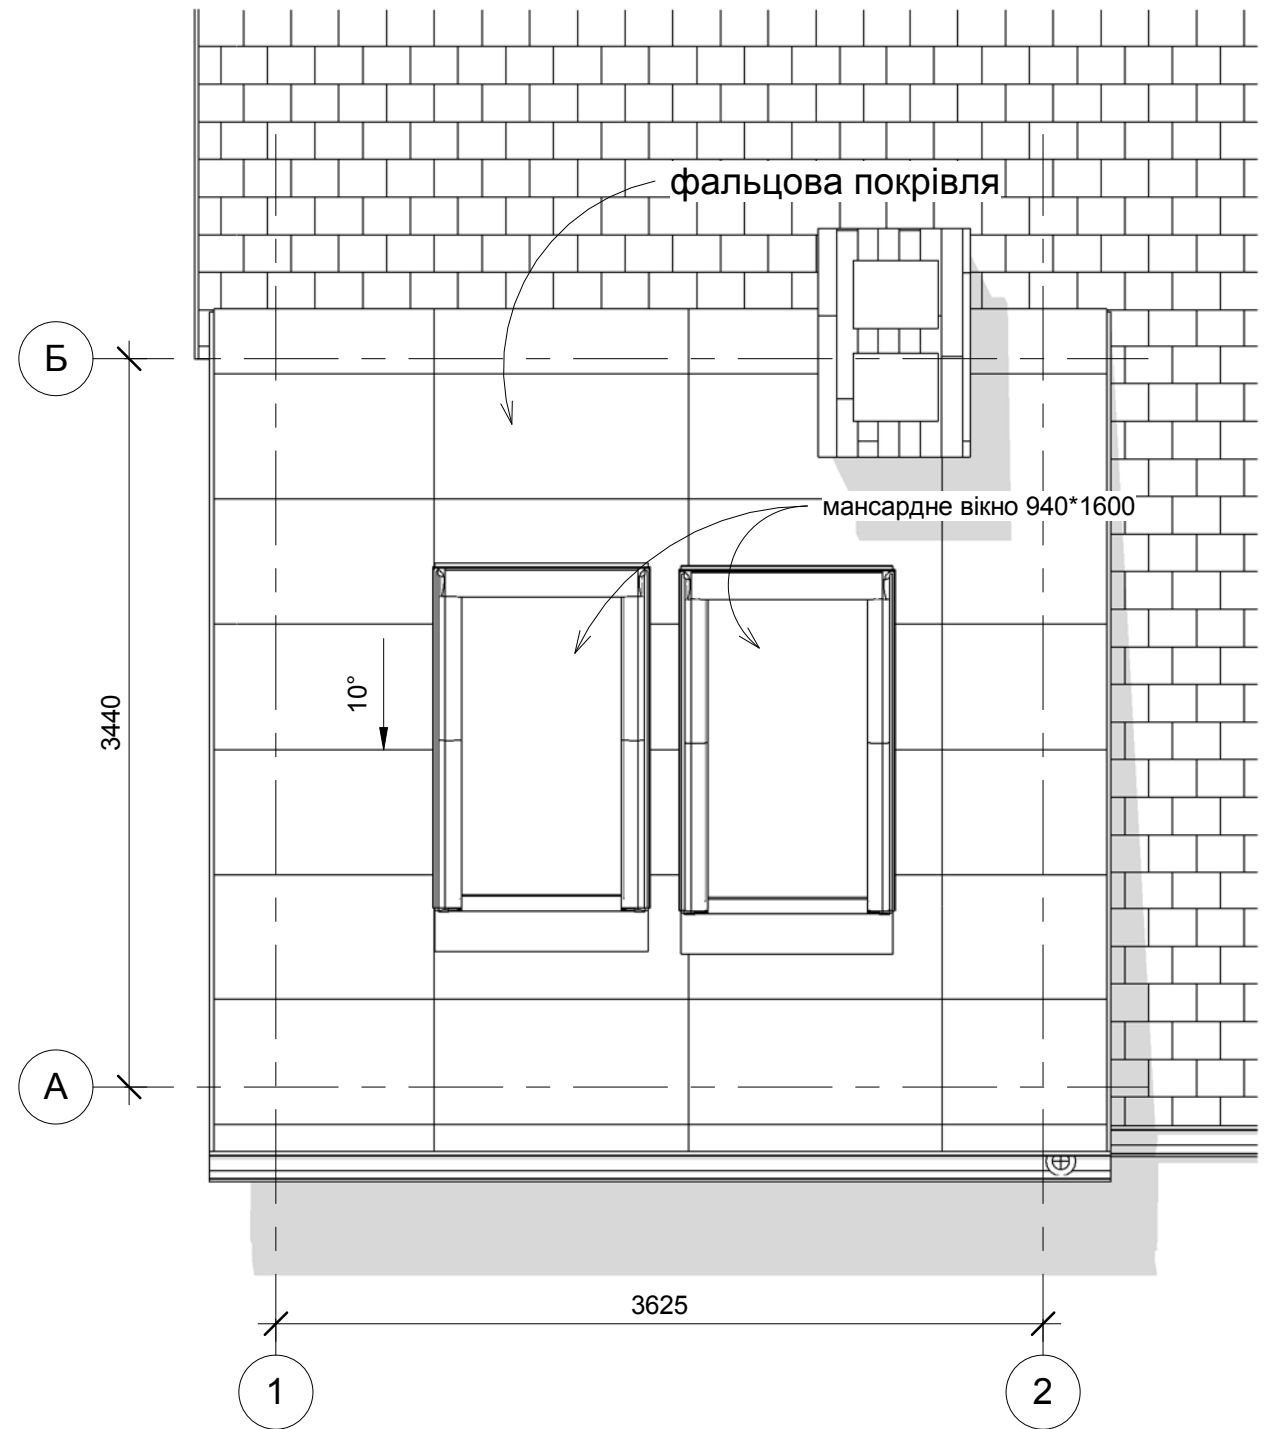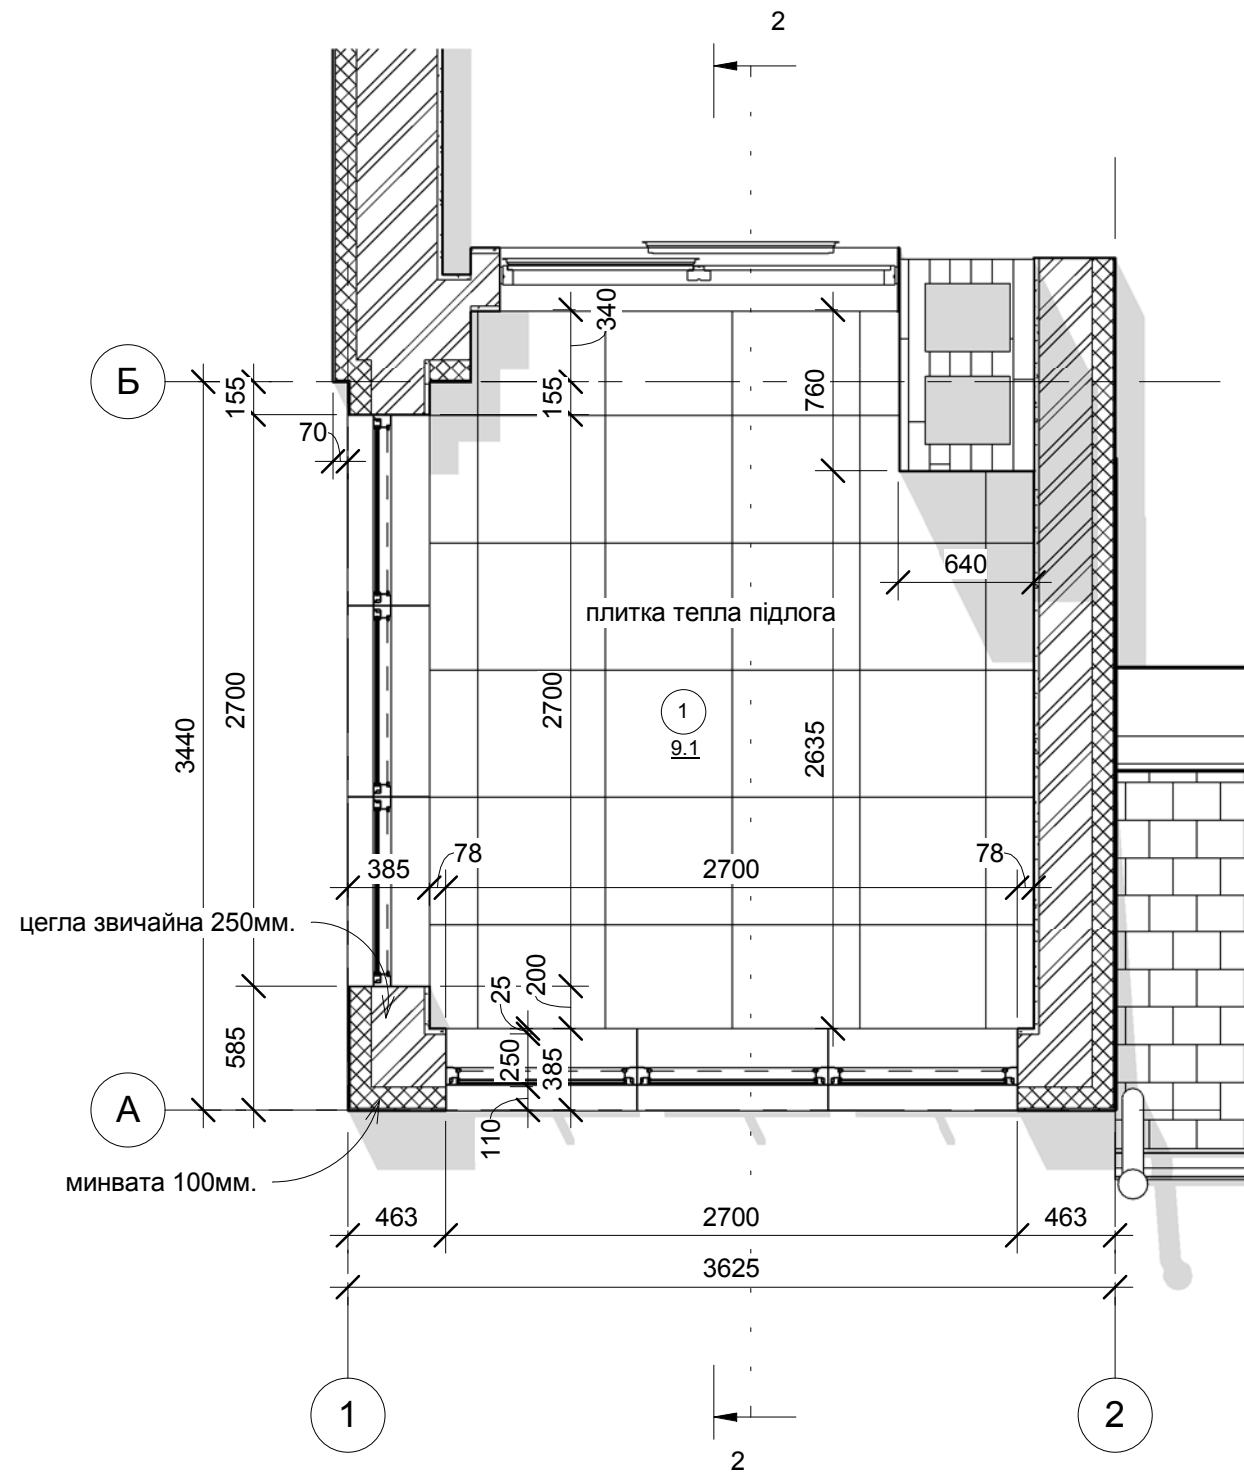


2 Покрівля
1 : 35

						Терраса - BS161				
Зм.	Кіл. уч.	Лист	№ док.	Підпис	Дата					
						План, план покрівлі		Стадія	Лист	Листів
ГАП								АР	02	
ПП										
Креслив		Ковальчук В								
Перевірів										

Сопласовано			
Взам. инв. №			
Подп. и дата			
Инв. № подл.			

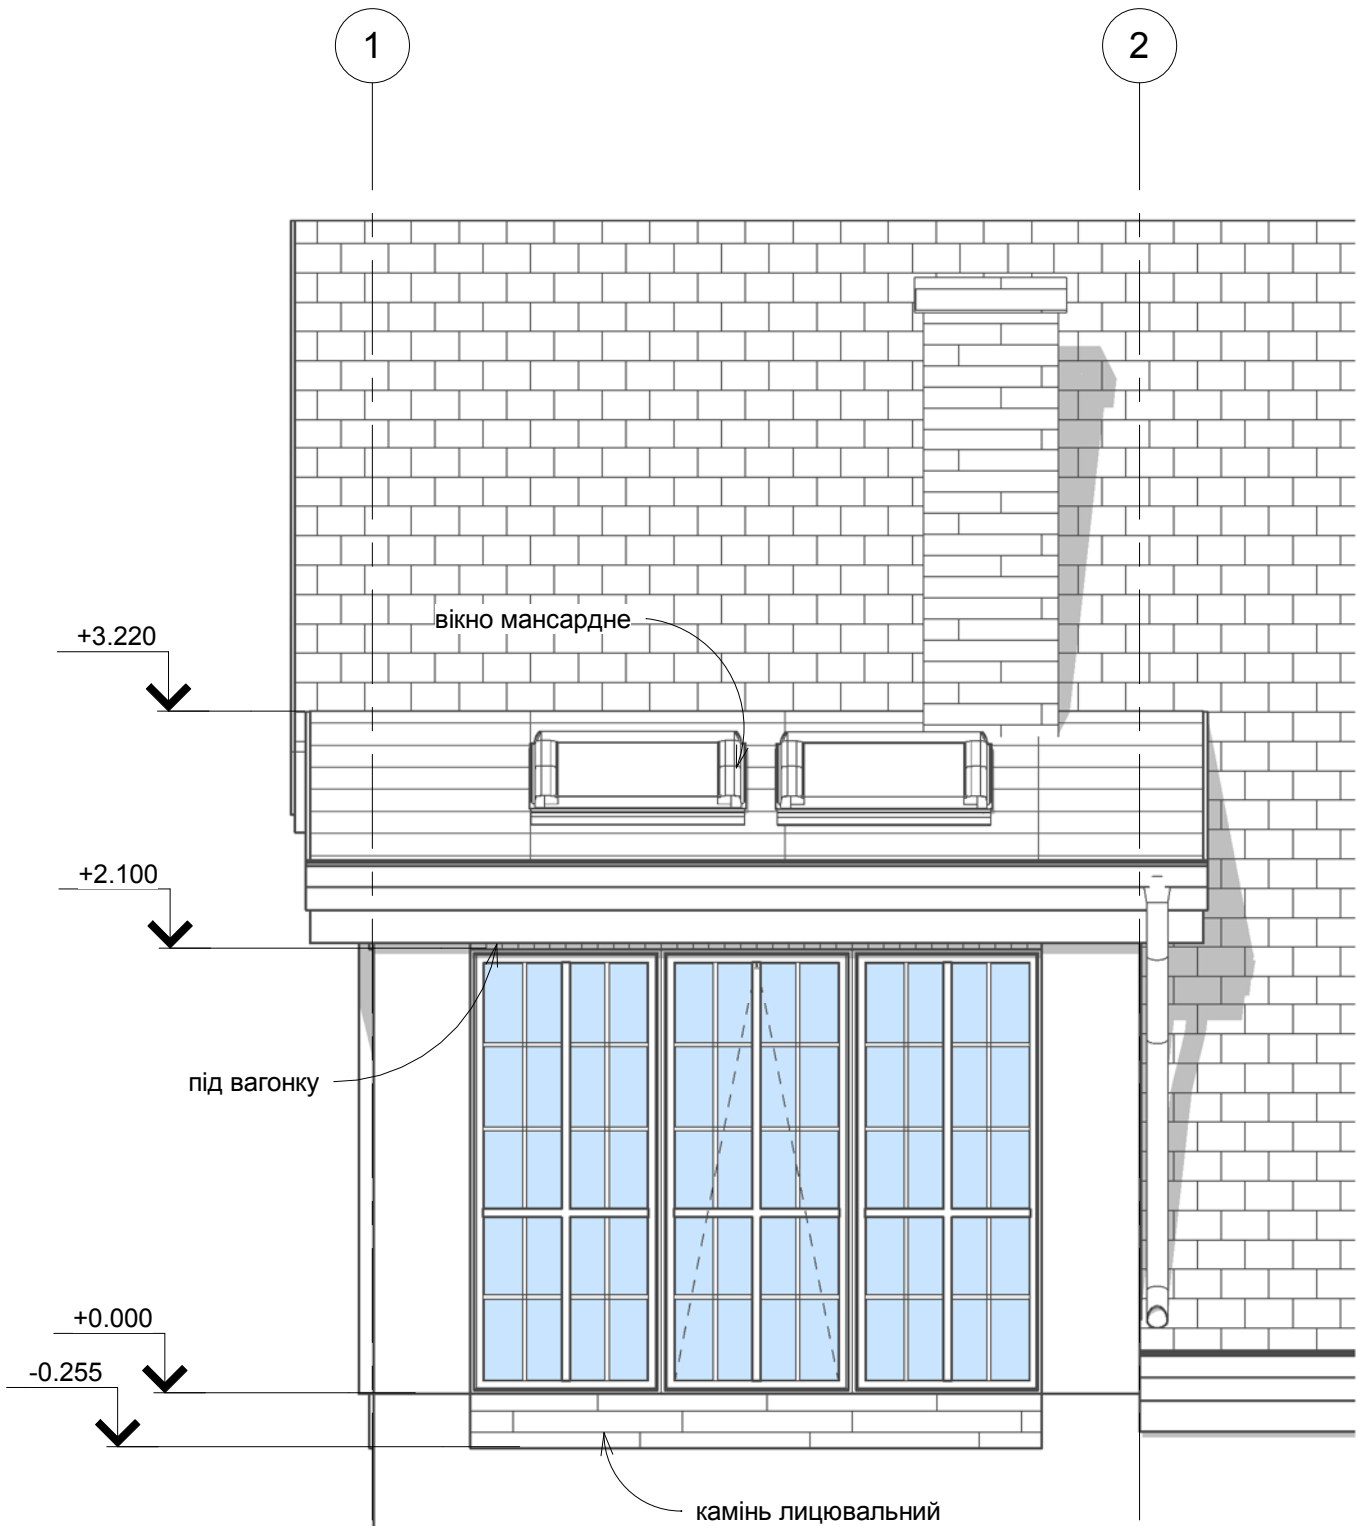

1 Фасад 1-2
1 : 35

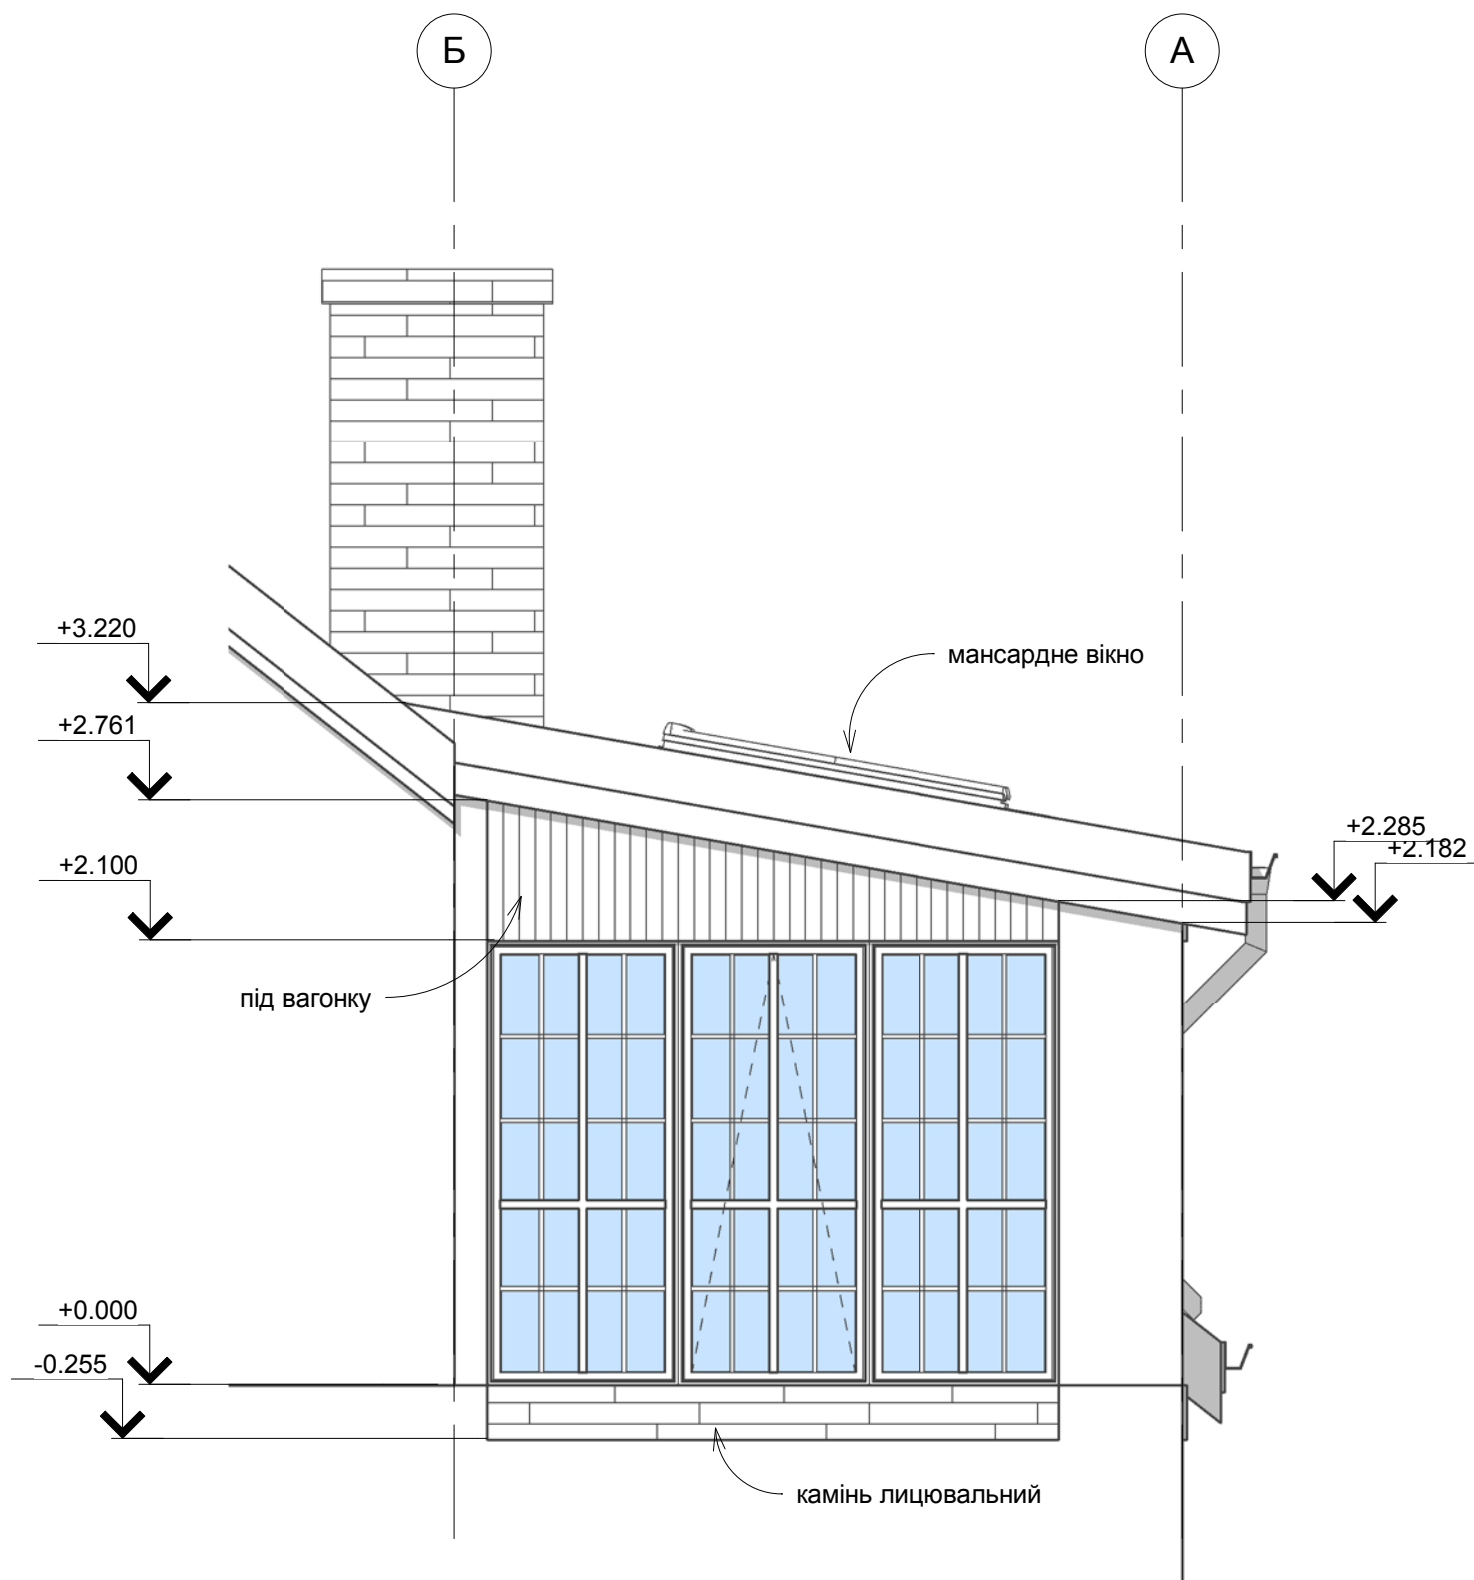

2 Фасад Б-А
1 : 35


Зм.	Кіл. уч.	Лист	№ док.	Підпис	Дата
ГАП					
ПП					
Креслив	Ковальчук В				
Перевірів					

Терраса - BS161


Фасад 1-2, Б-А

Стадія	Лист	Листів
АР	03	

Сопроводно					
Имя № подл.	Подп. и дата	Взам. инв. №			

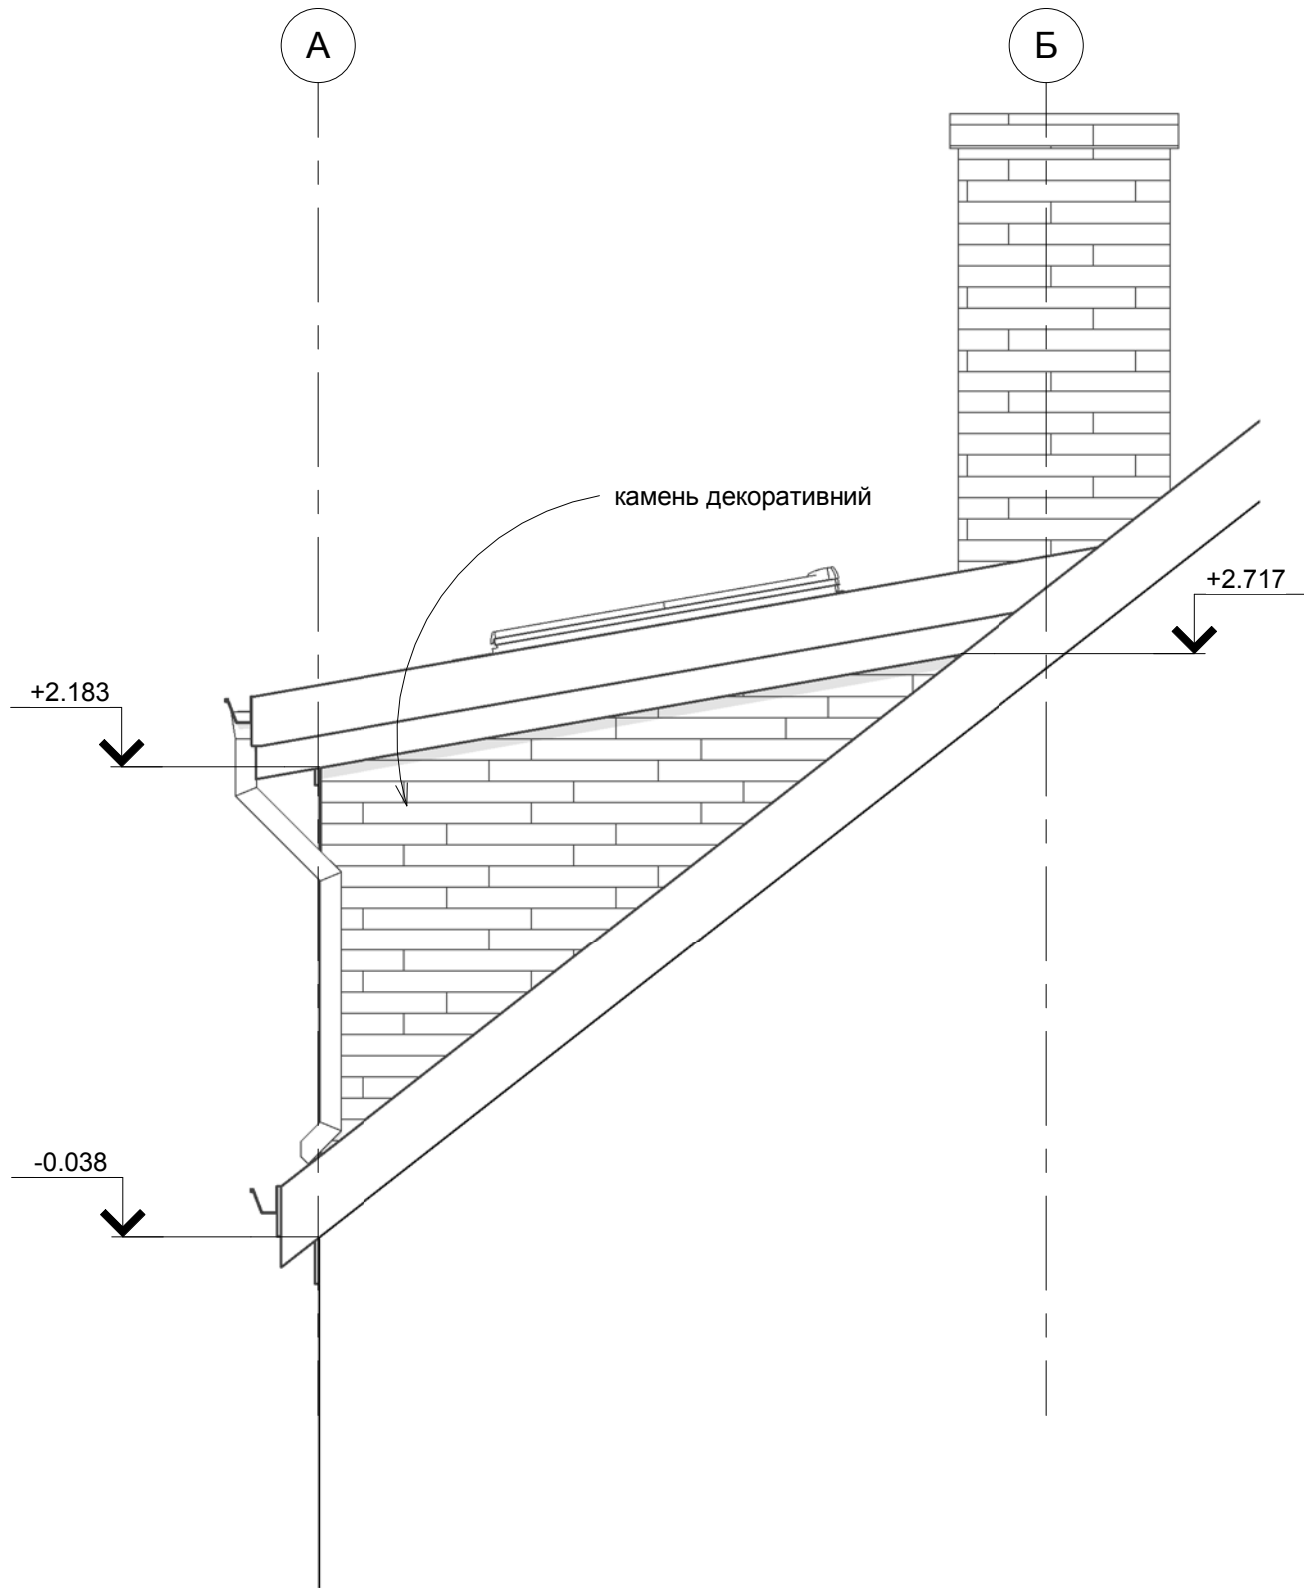

1 Фасад А-Б
1 : 35

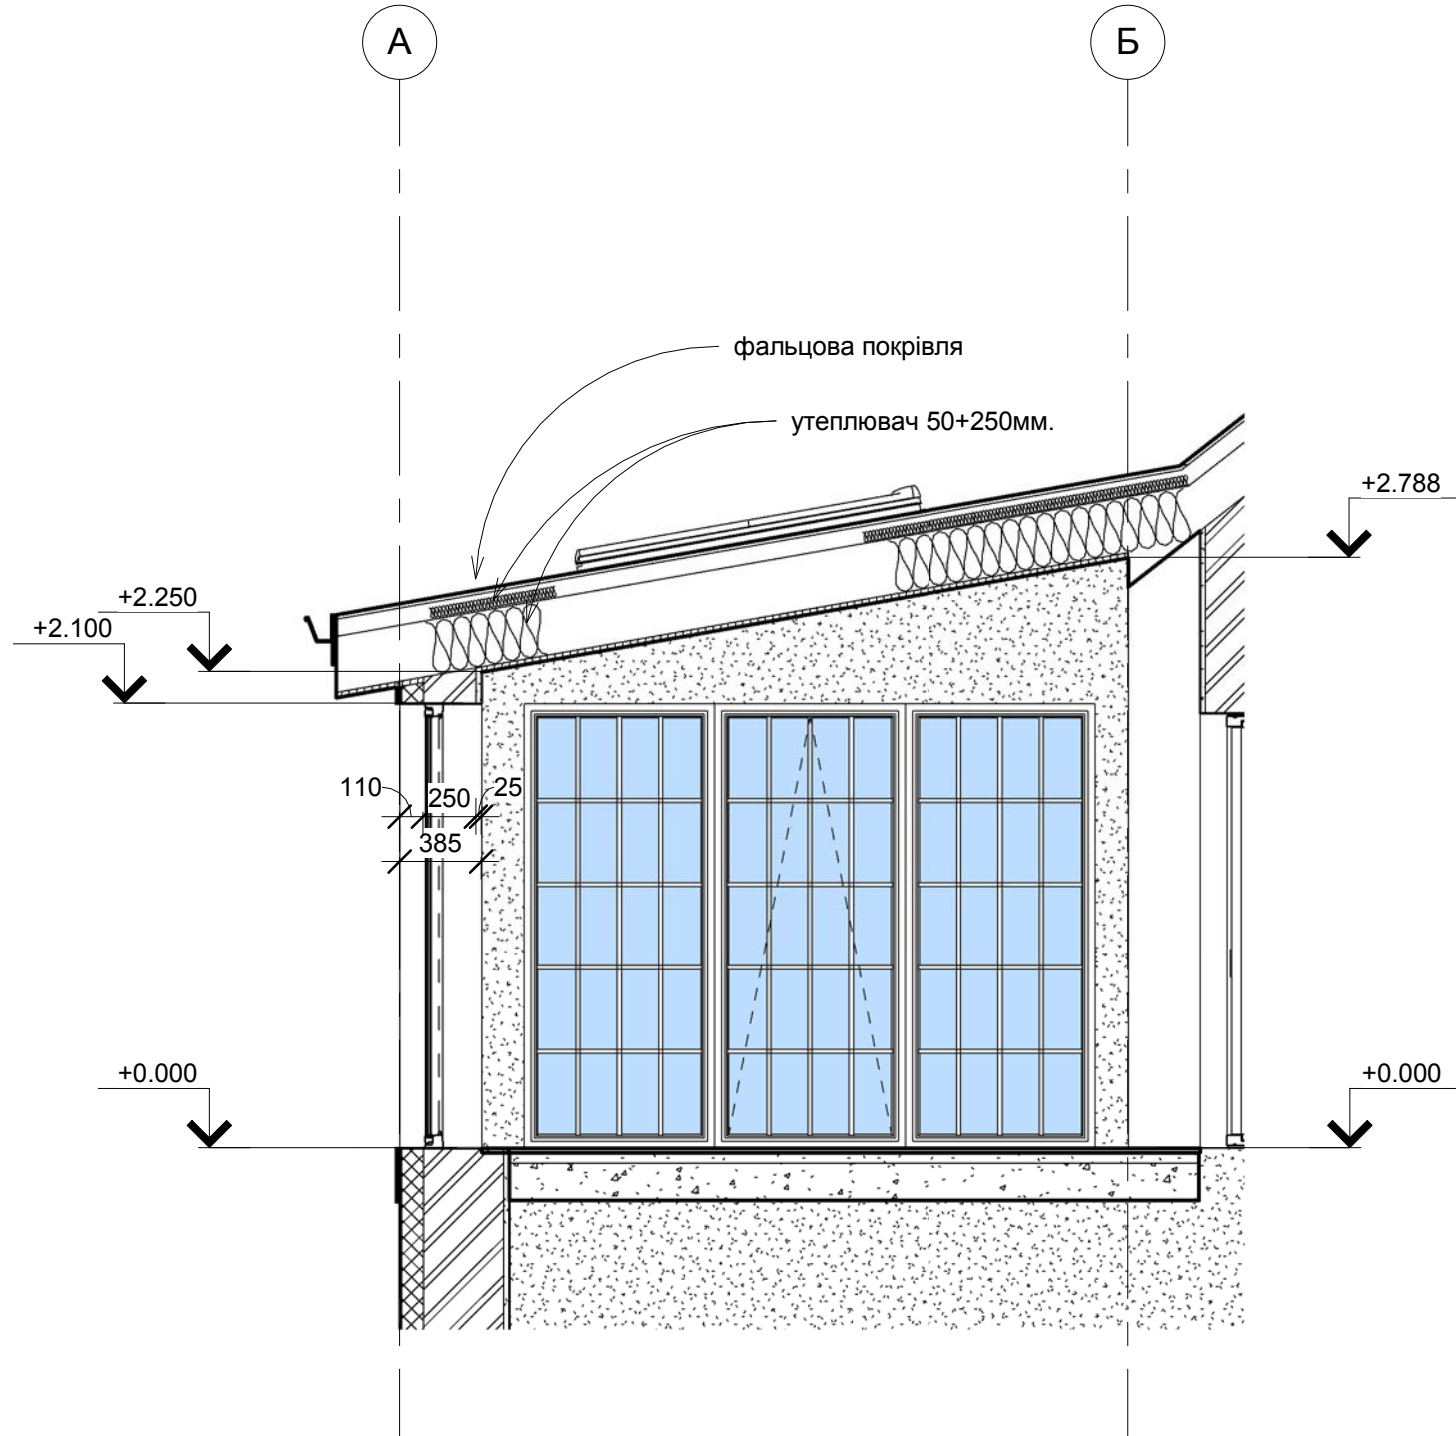

2 Розріз 1-1
1 : 35

Зм.	Кіл. уч.	Лист	№ док.	Підпис	Дата
ГАП					
ПП					
Креслив	Ковальчук В				
Перевірів					

Терраса - BS161

Фасад А-Б, розріз 1-1

Стадія	Лист	Листів
АР	04	

Сопласовано				
Ина. № подл.	Подп. и дата	Взам. инв. №		



						Терраса - BS161			
Зм.	Кіл. уч.	Лист	№ док.	Підпис	Дата	Візуалізація	Стадія	Лист	Листів
ГАП							АР	05	
ПП									
Креслив		Ковальчук В							
Перевірів									

Согласовано				
Инв. № подл.	Подп. и дата	Взам. инв.		




Изм.	Лист	№ док.	Подпись	Дата

Терраса - BS161

Лист
06

Согласовано	

Инов. № подл.	Подп. и дата	Взам. инв.

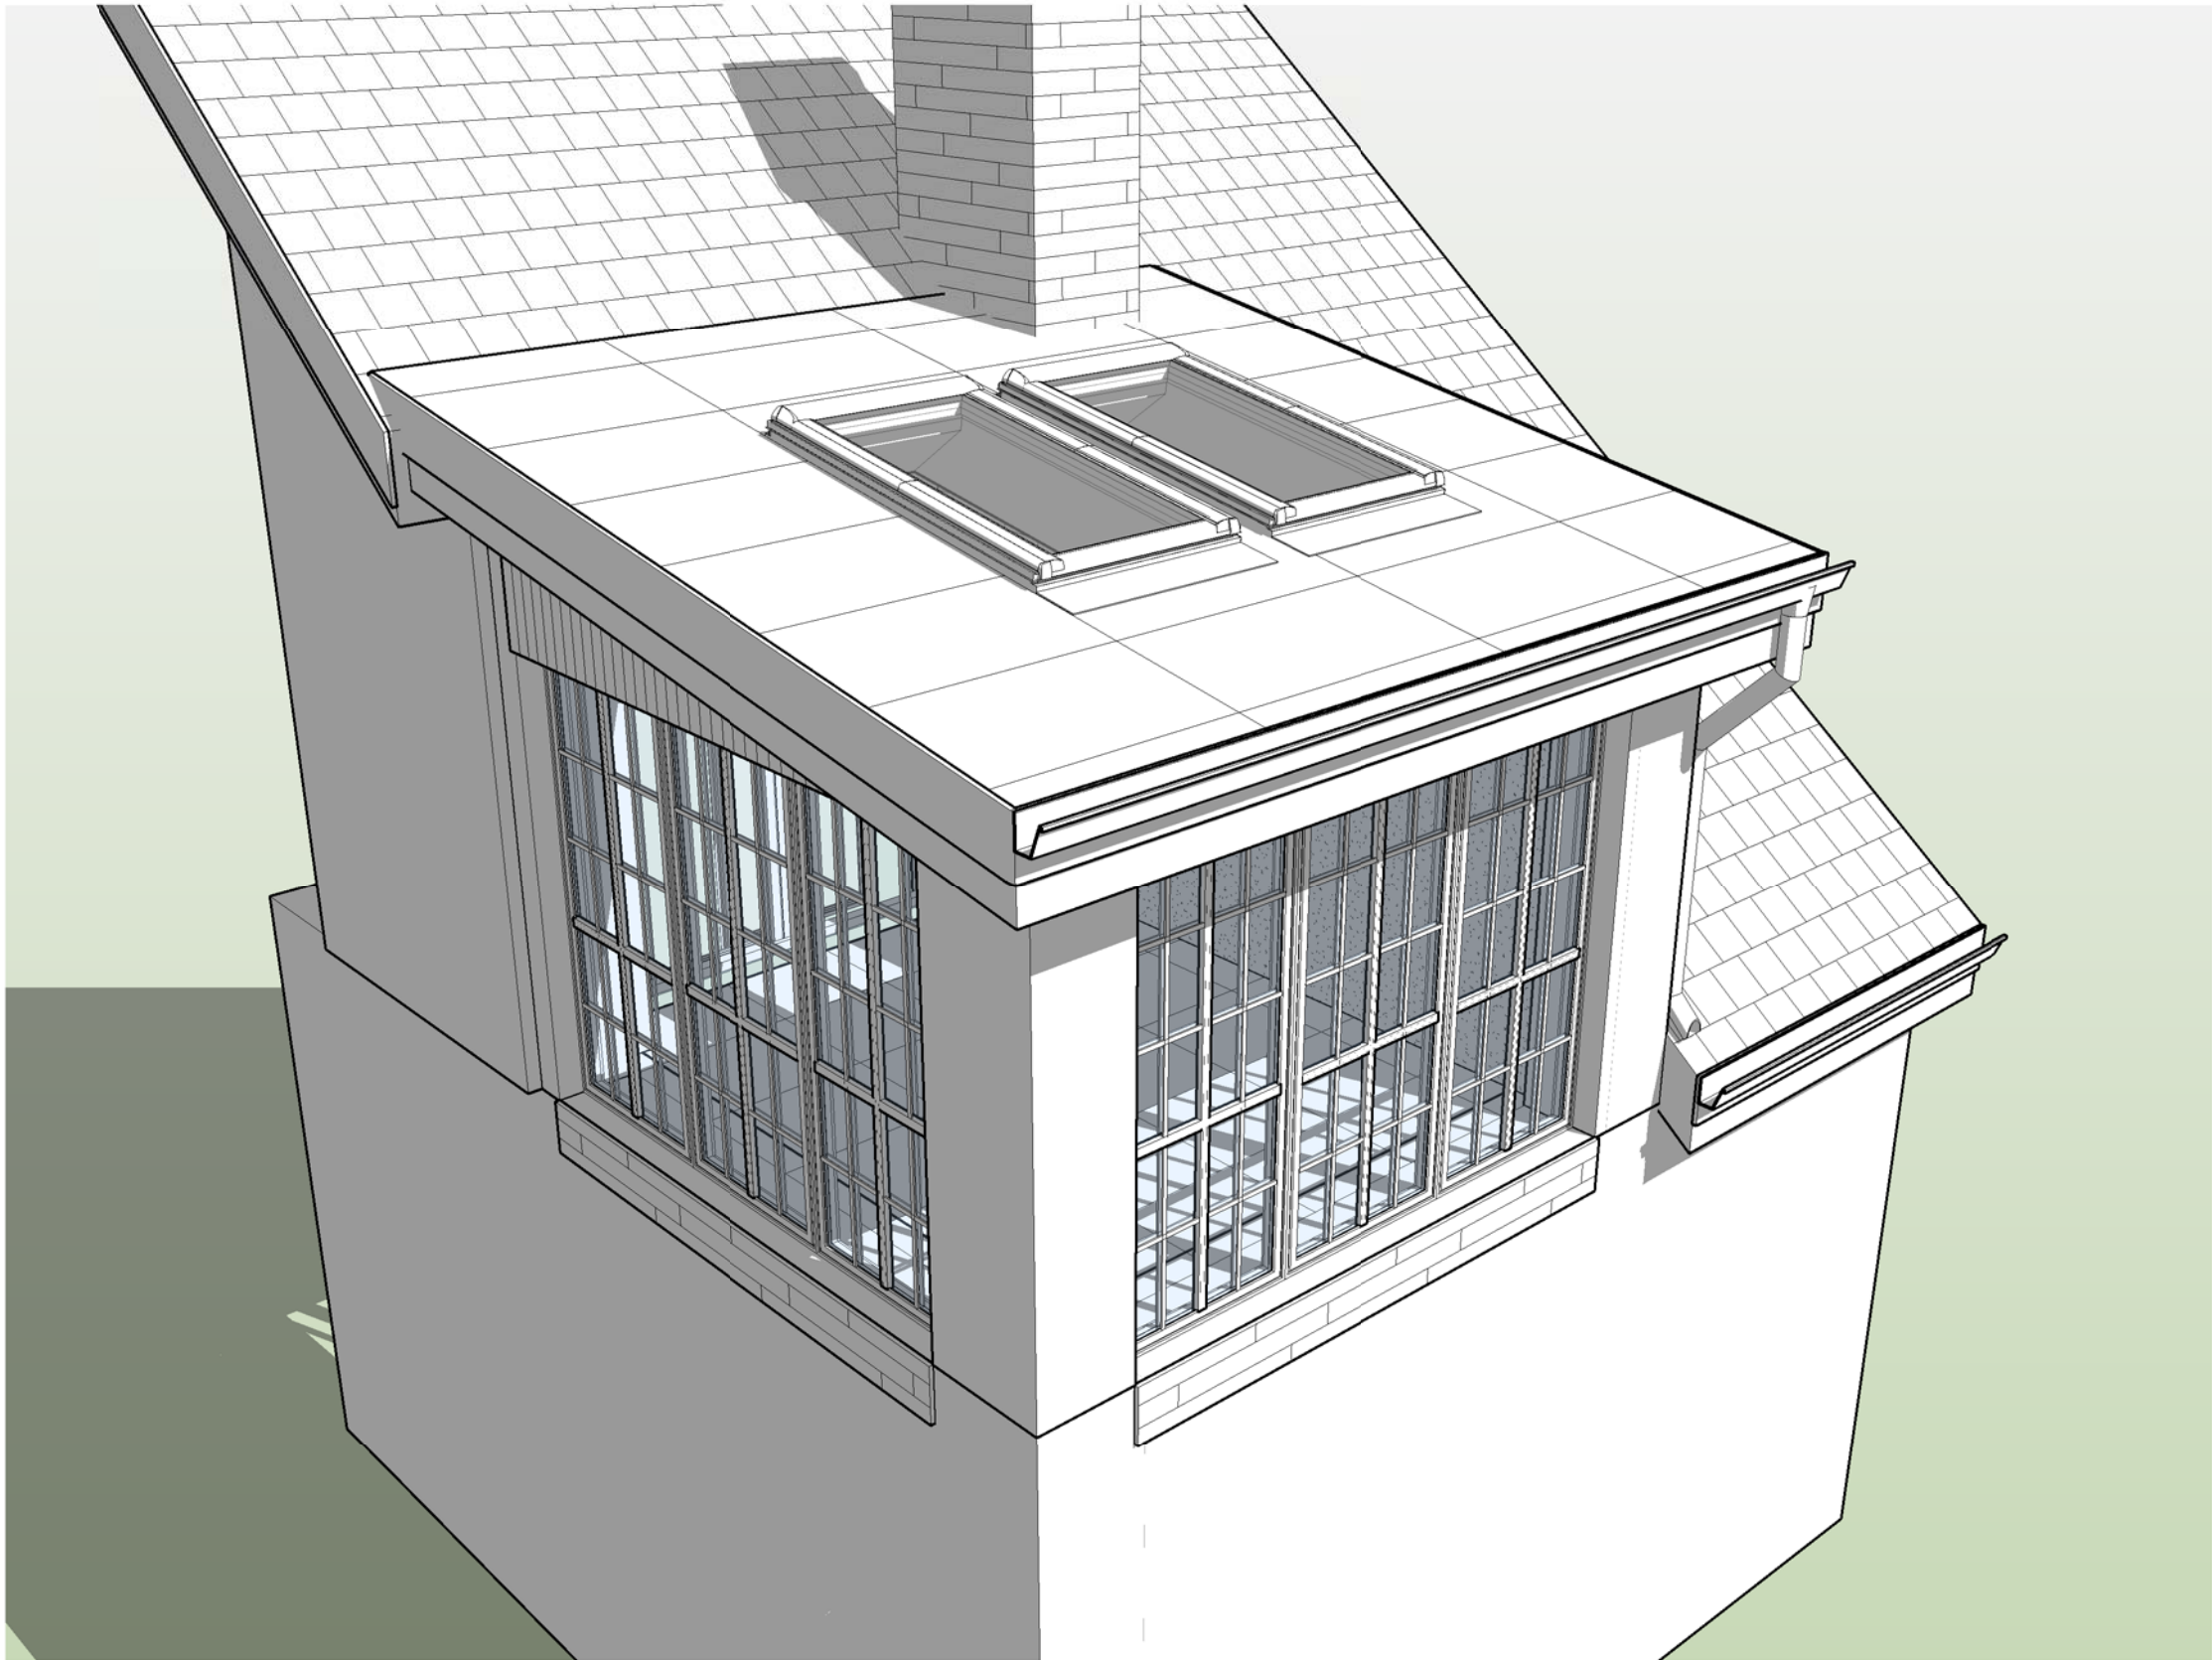


Изм.	Лист	№ док.	Подпись	Дата

Терраса - BS161

Лист
07

Согласовано					Инов. № подл.	Подп. и дата	Взам. инв.

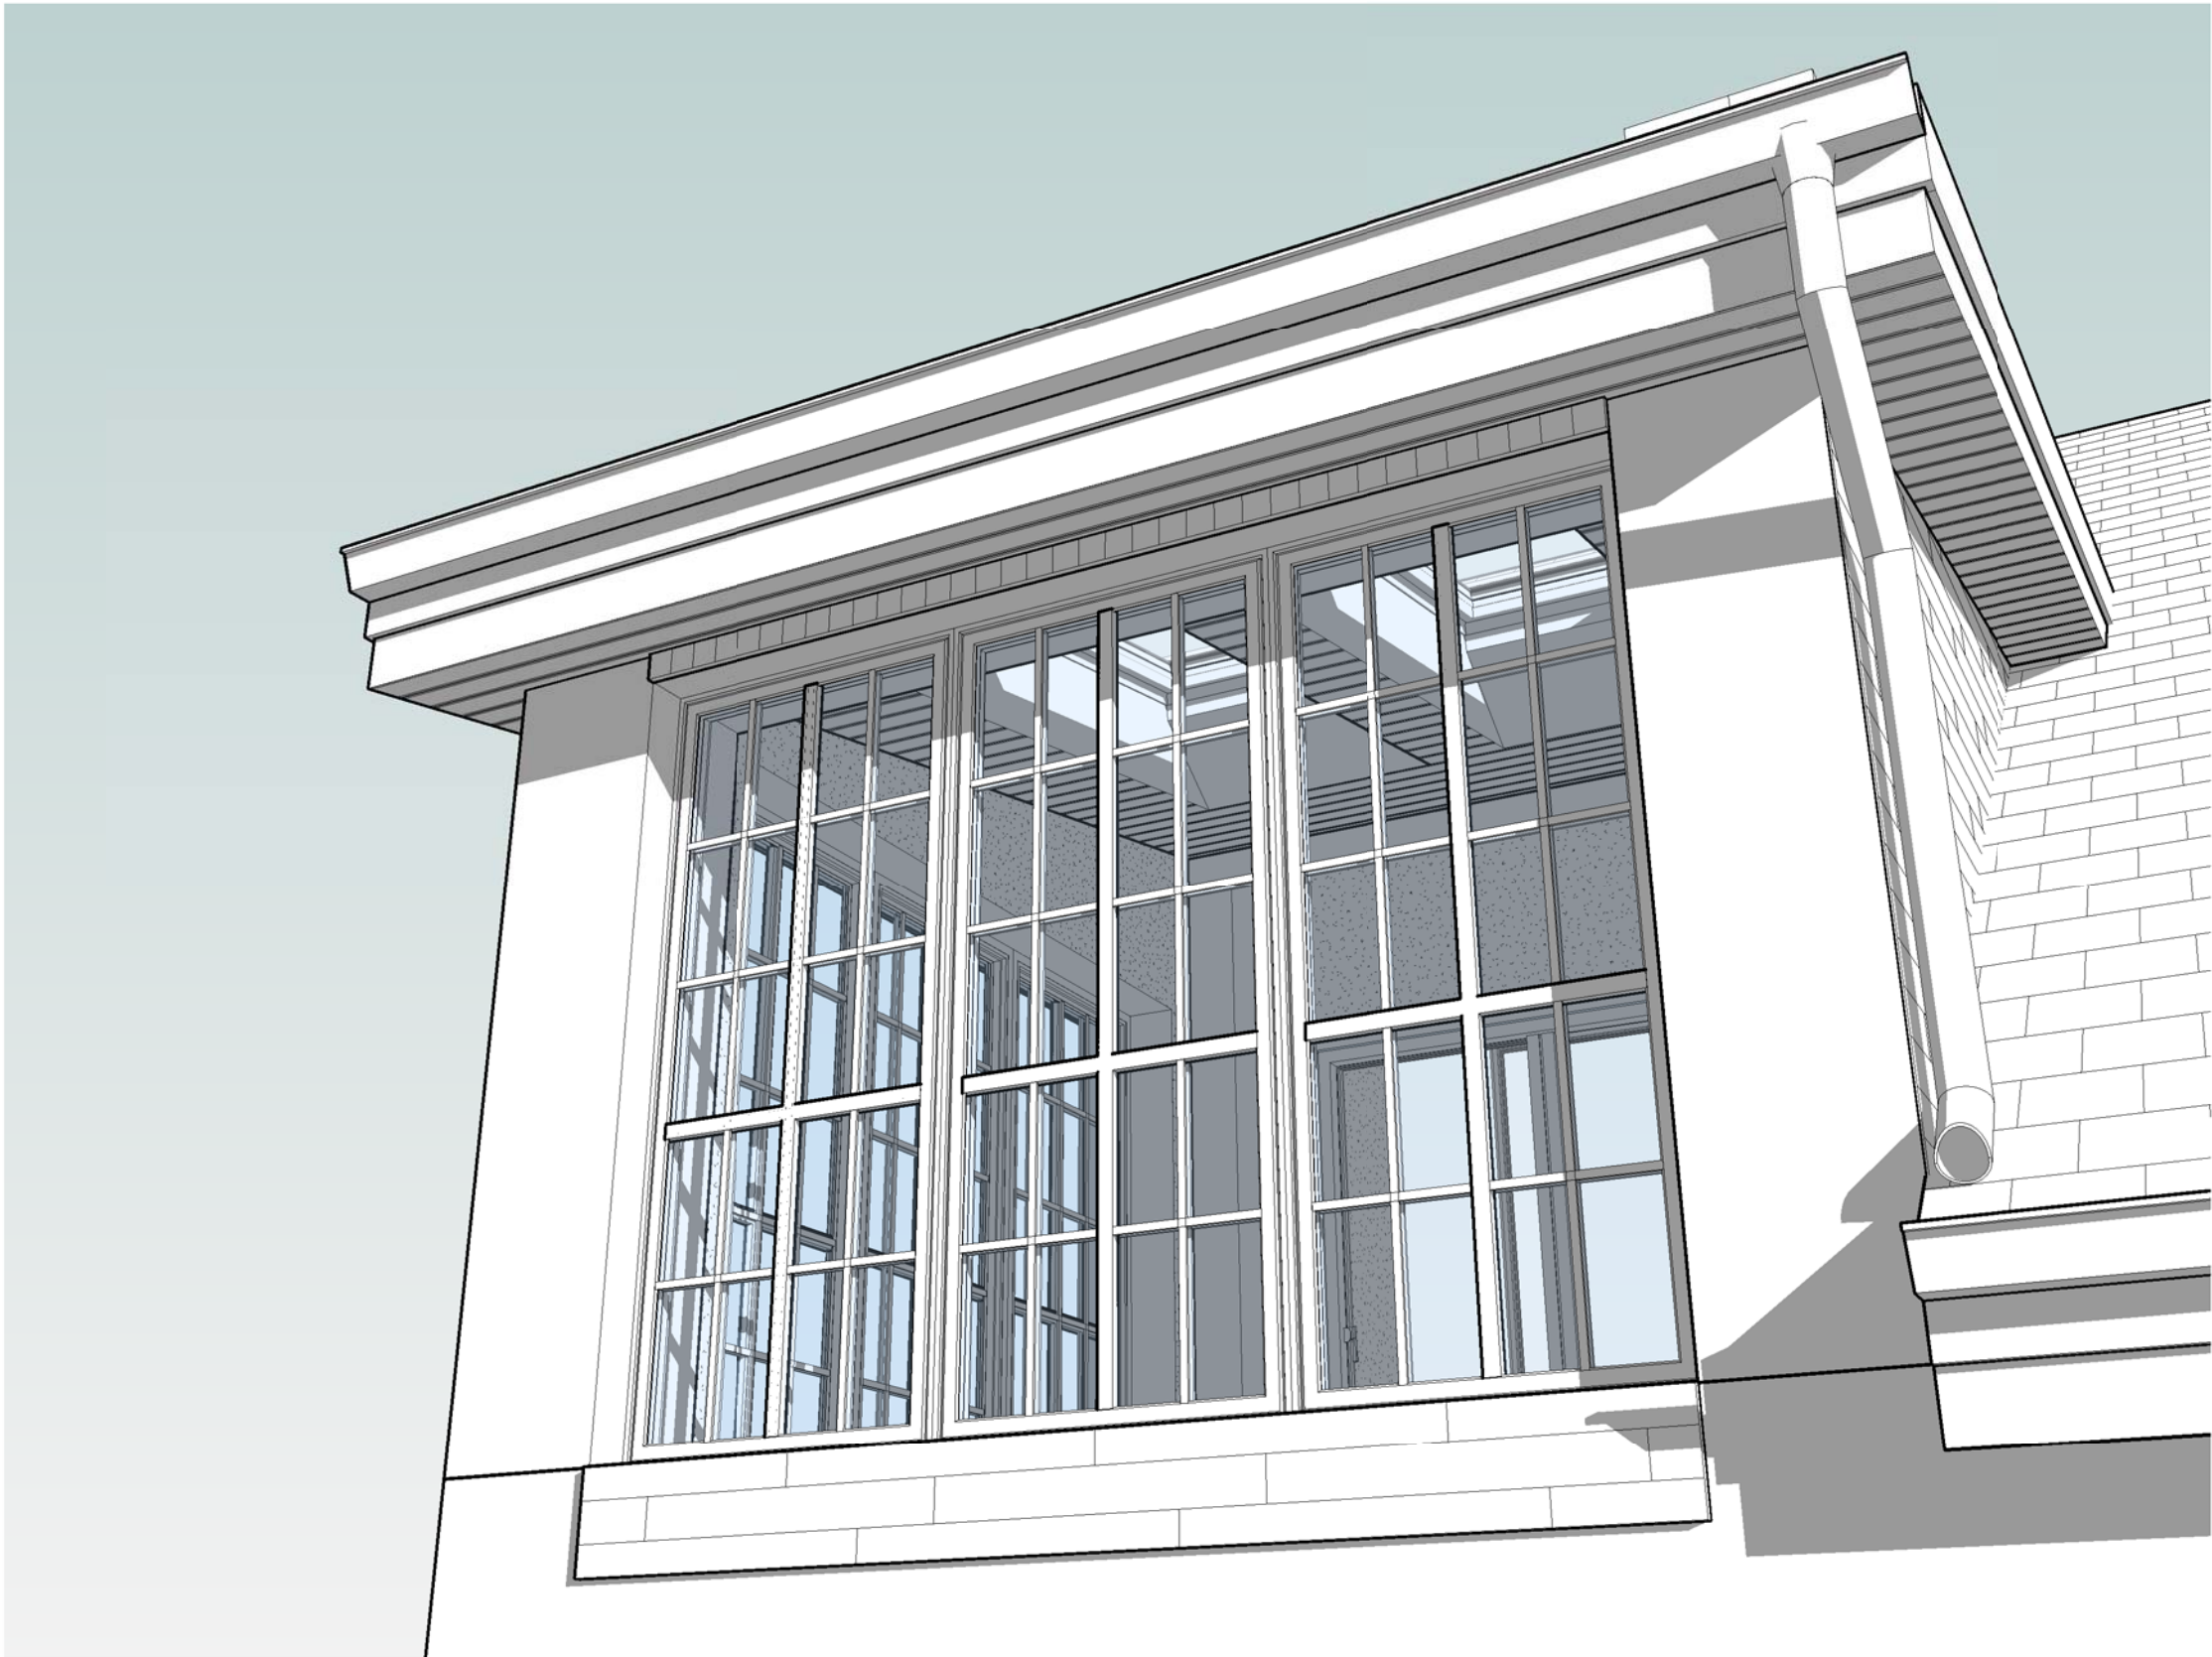

Изм.	Лист	№ док.	Подпись	Дата

Терраса - BS161


Лист
08

Согласовано			

Взам. инв.	

Подп. и дата	
--------------	--

ИНВ. № подл.	

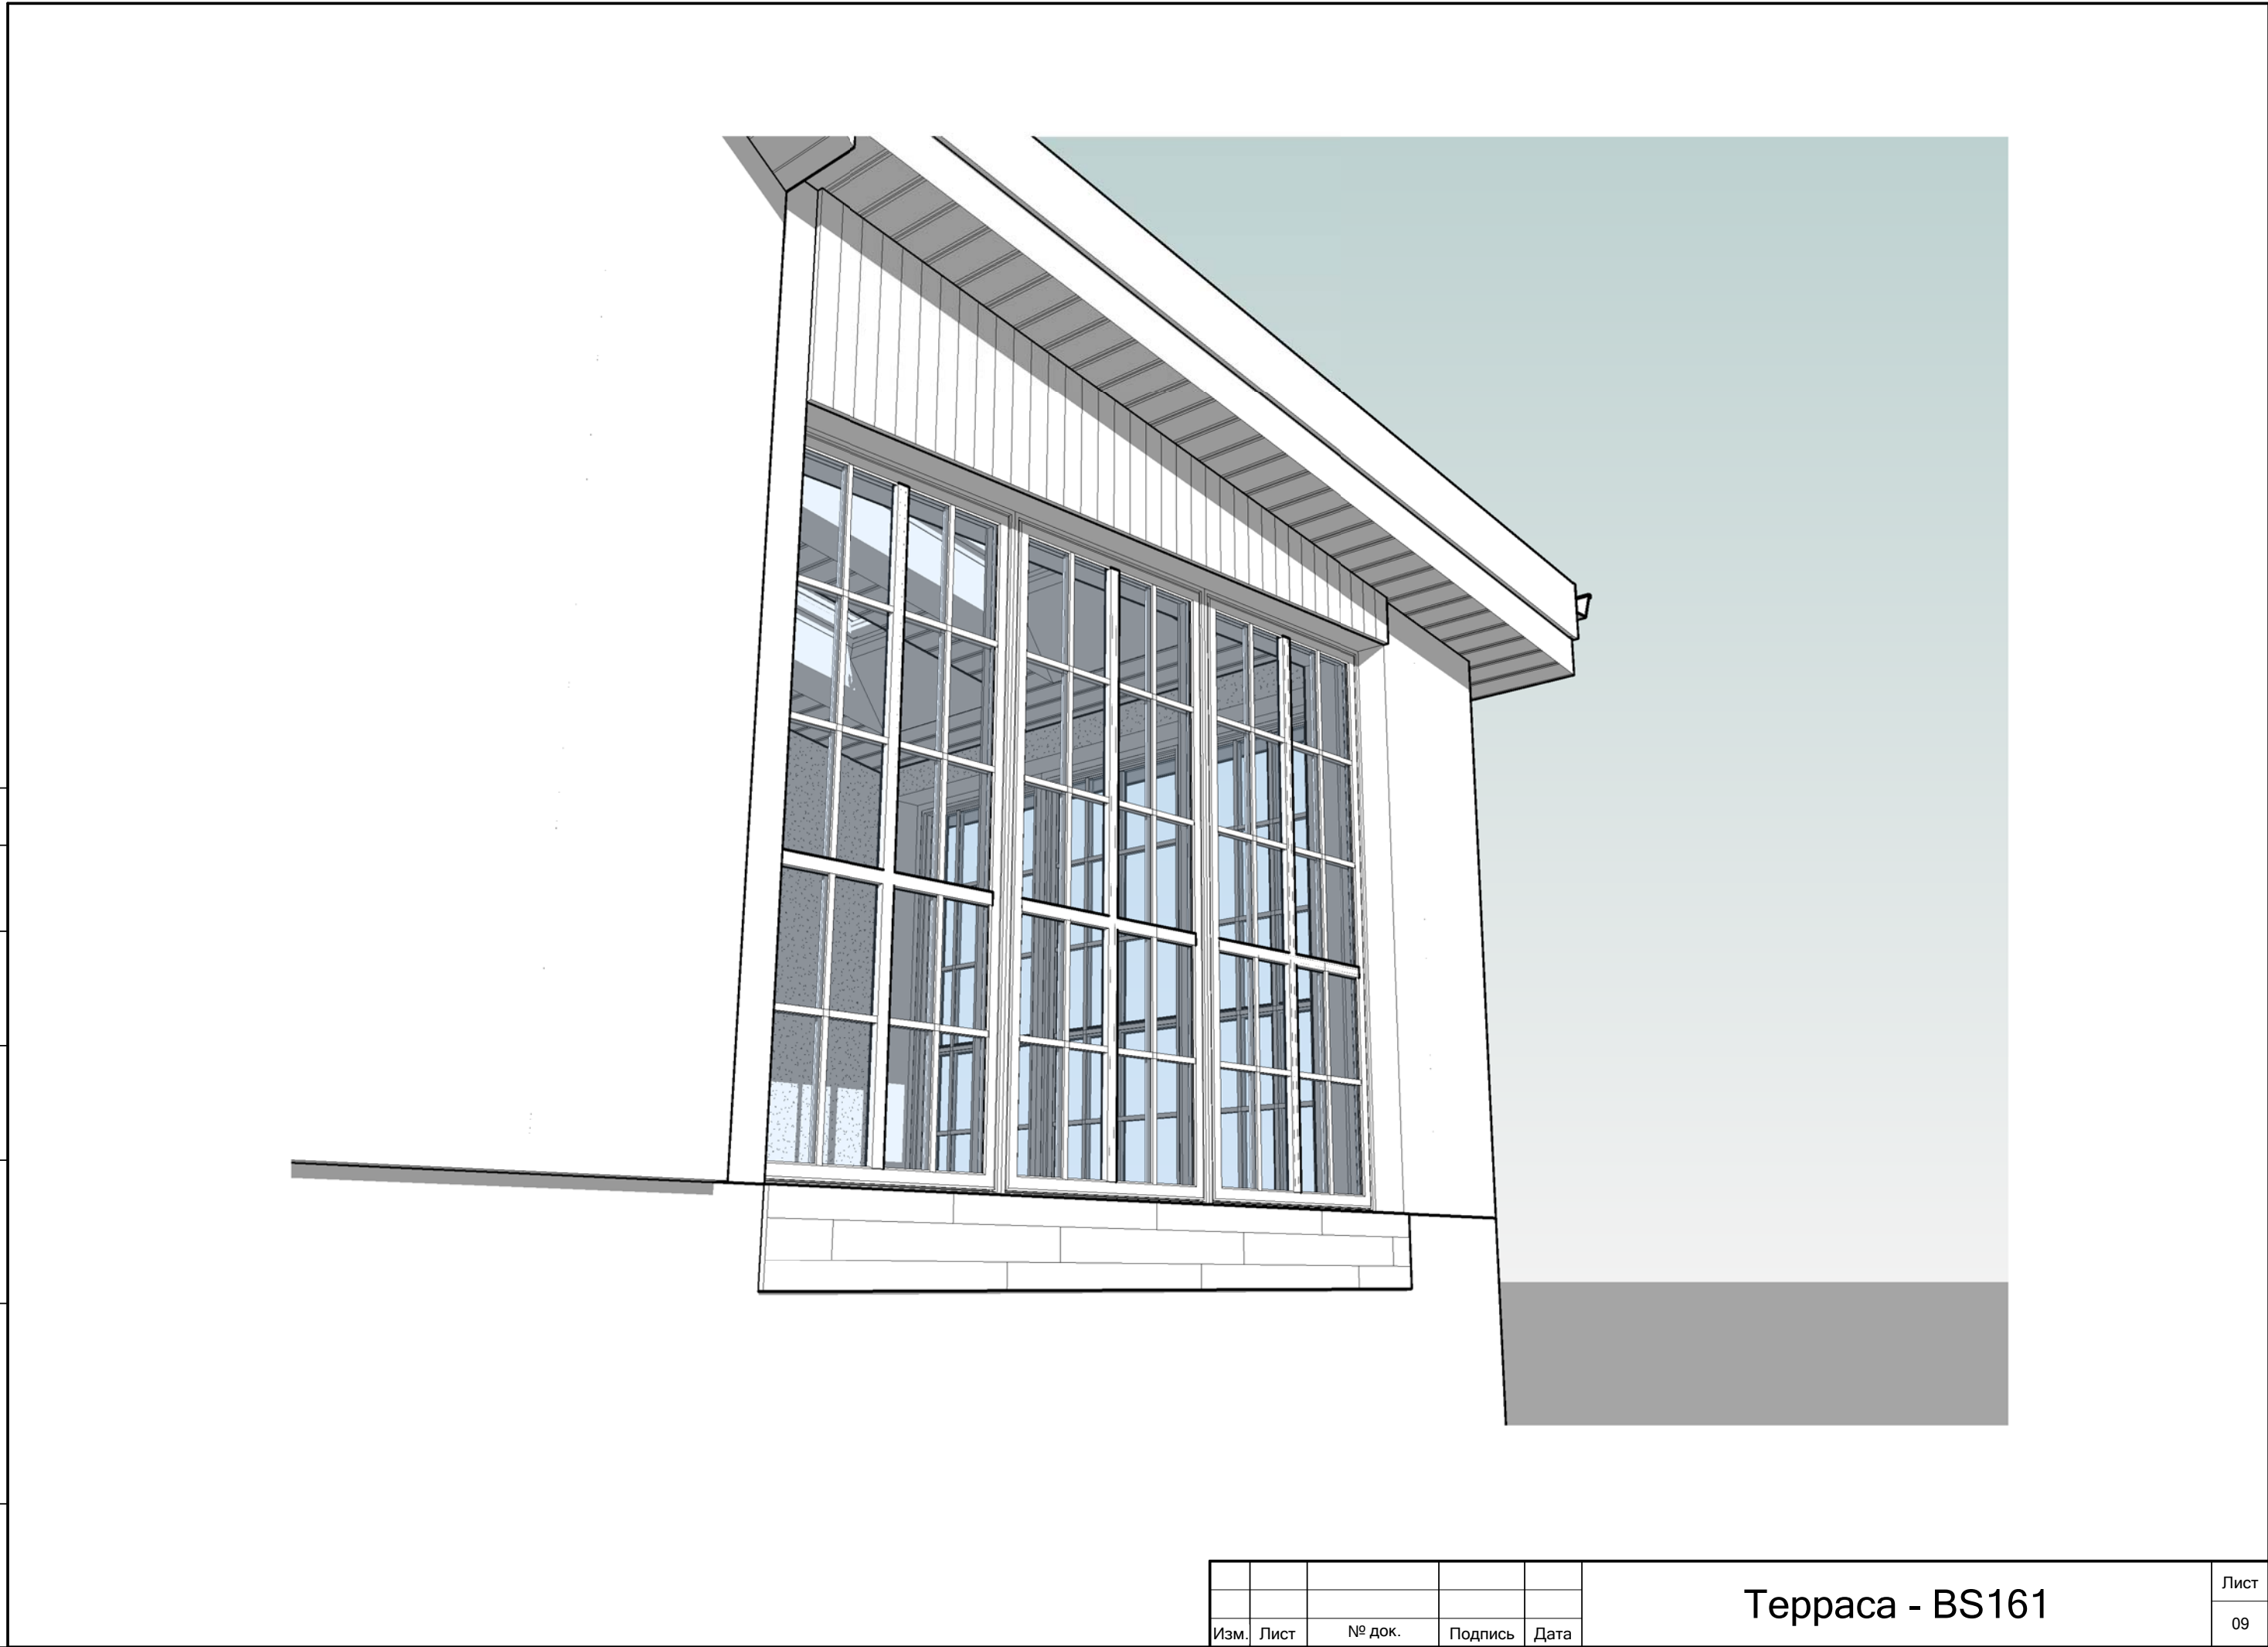

Изм.	Лист	№ док.	Подпись	Дата

Teppaca - BS161

Лист
09

\\3-БУДОВАСТИЛЬ\арх\2_АБС_149\Денис\Revit\Балкон 1-01.rvt


02.08.2018 11:01:34

Копировал

Формат

Согласовано			

Инв. № подл.	Подп. и дата	Взам. инв.	

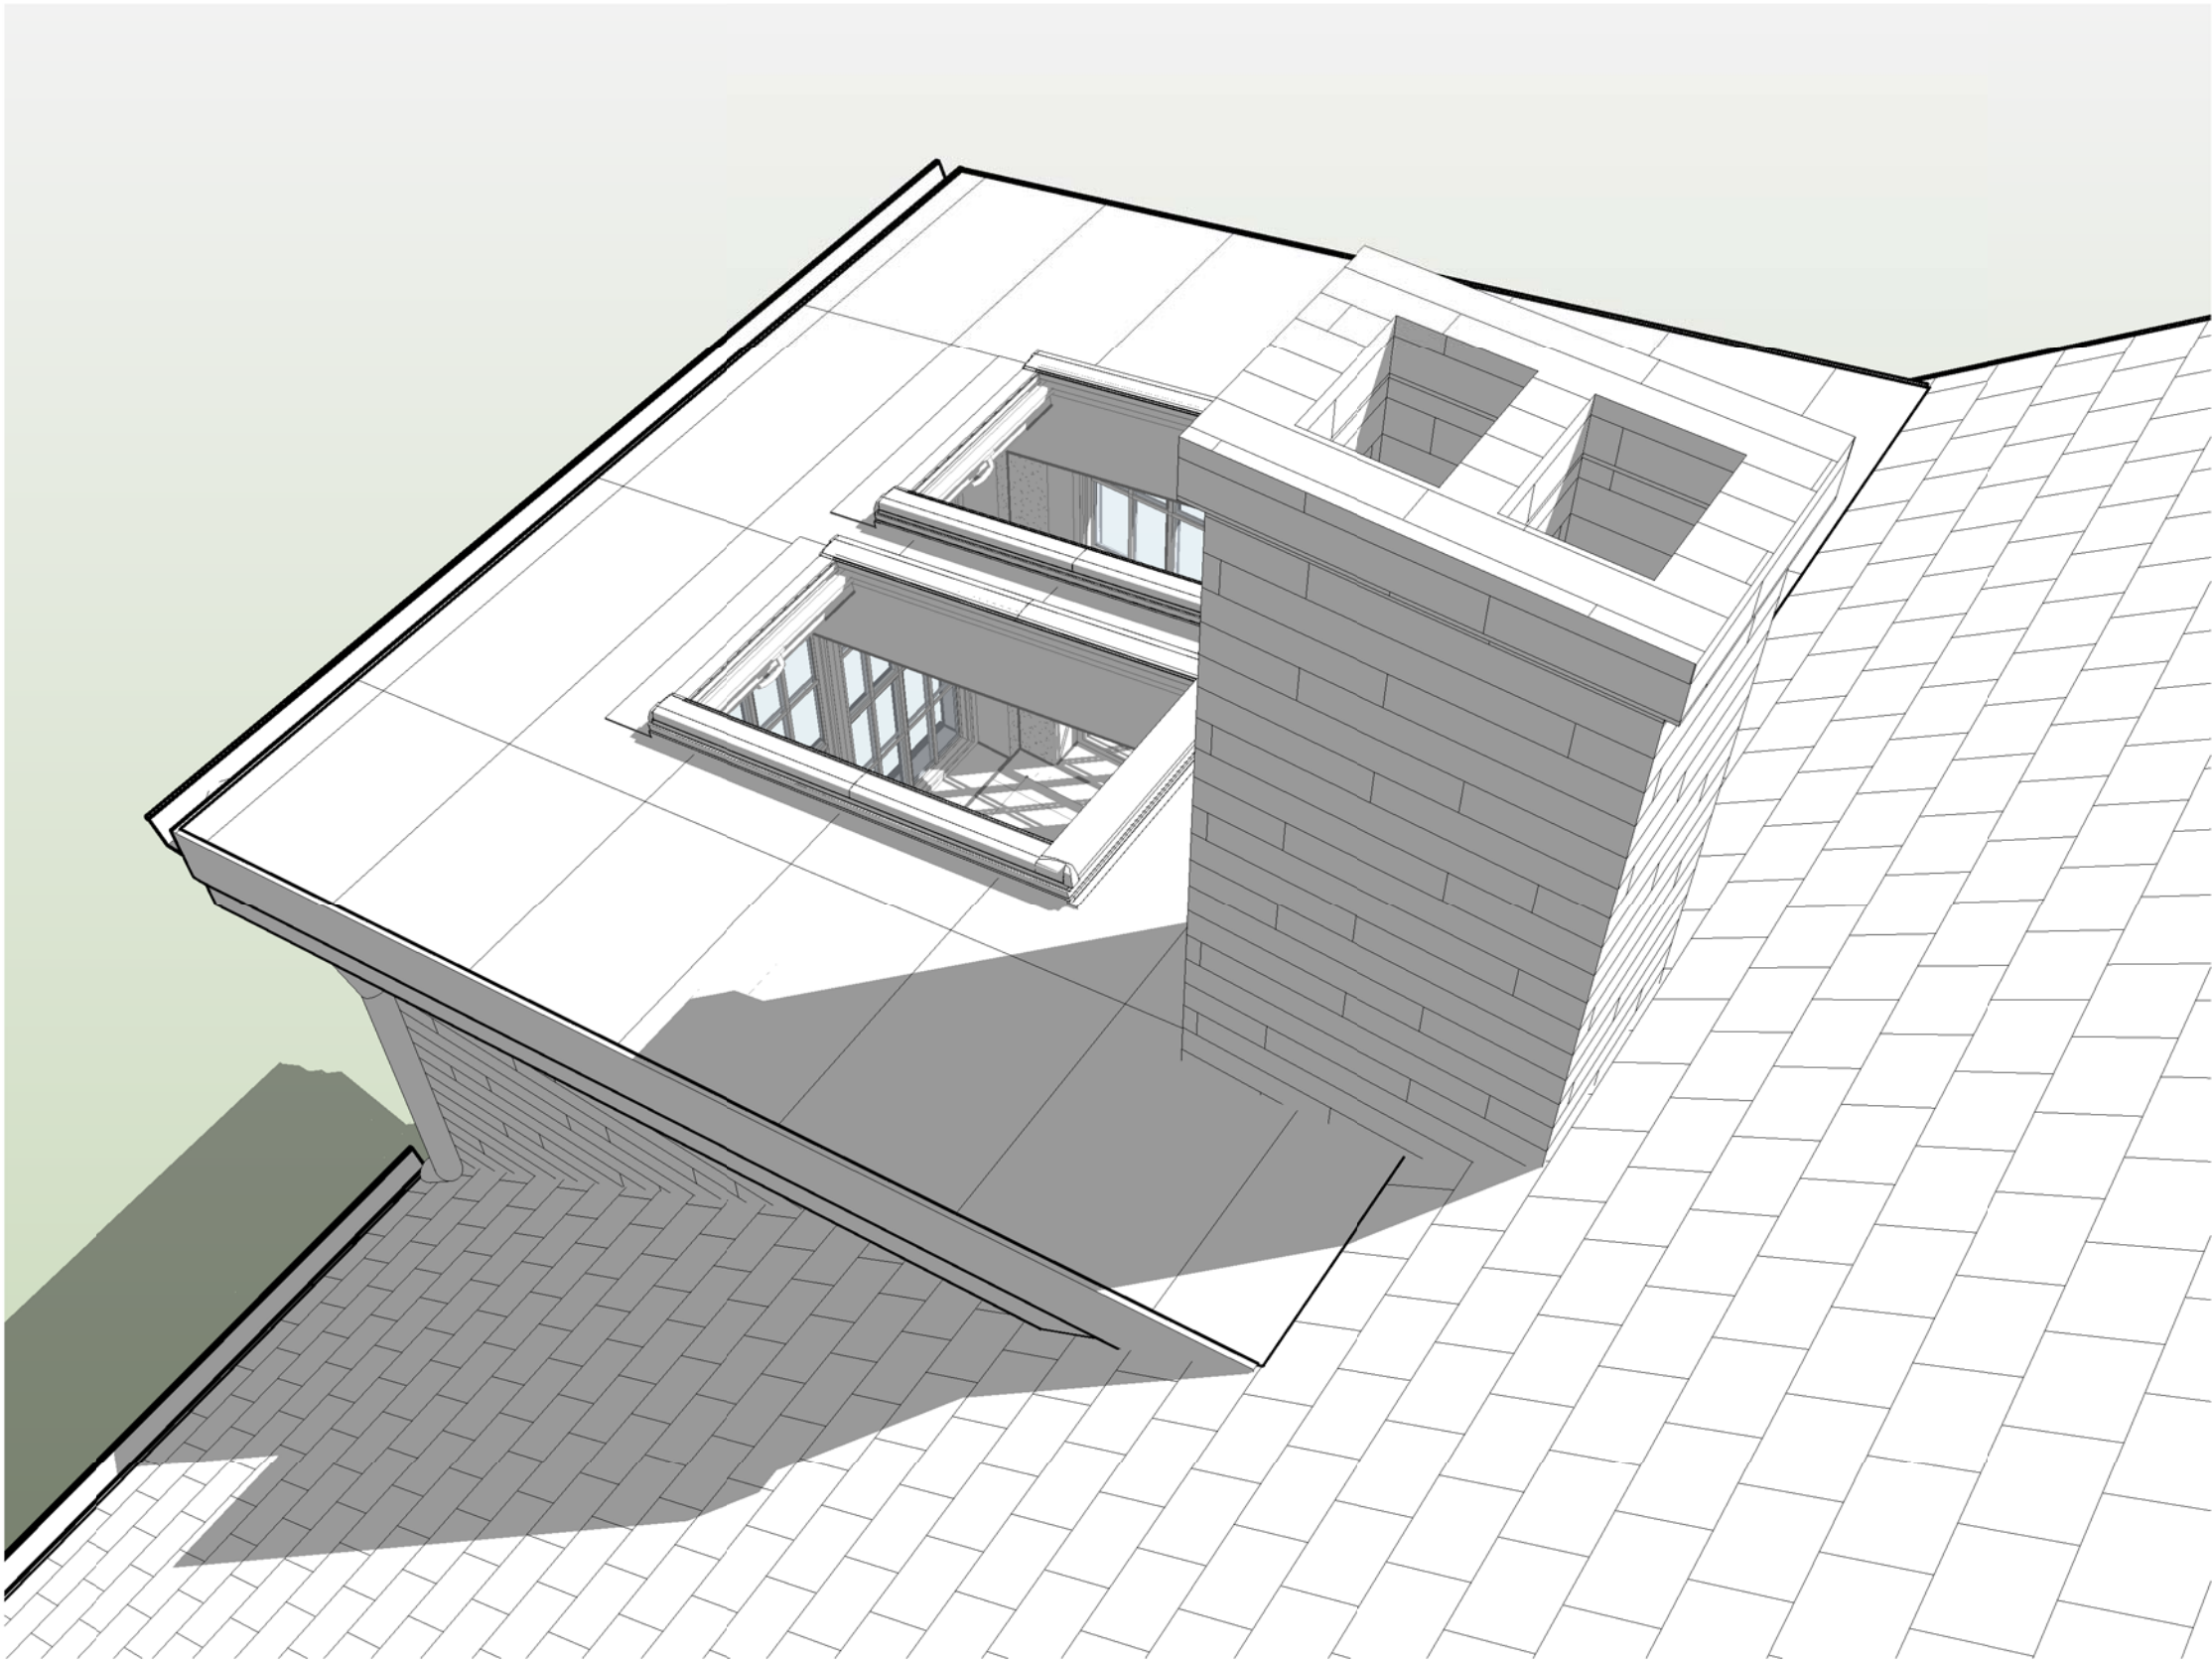

Изм.	Лист	№ док.	Подпись	Дата

Терраса - BS161

Лист
10