

Конструкції Дерев`яні та Металеві

індивідуального житлового будинку,
що знаходиться за адресою:
м.Київ, Дніпровський район, Русанівські сади,
лінія 8, ділянка № 16, кадастровий номер
8000000000:66:589:0005

З Пправками від 14 липня 2021 р.:

Видалені стіни: 1.12, 1.13, 2.9;

Відредагована стіна 2.8.

Збільшено перетин балки Б-10 з 150*200мм до 200*200мм,

Збільшено перетин крокв з 50*200 до 50*250мм.

Головний Архітектор Проєкту

Д. Б. Мухорін

Директор


С. Г. Ковальчук

ВІДОМІСТЬ КРЕСЛЕНЬ

КД-1	Відомість креслень
КД-2	План стартового бруса 1-го пов.
КД-3	План монтажу стін та опор 1-го пов.
КД-4	План фінішного бруса 1-го пов.
КД-5	План Перекриття на відм. 2.922
КД-6	План стартового бруса 2-го пов.
КД-7	План монтажу стін та опор 2-го пов.
КД-8	План фінішного бруса 2-го пов.
КД-9	Конструктивний план Даху _ Нижній ярус
КД-10	Конструктивний план Даху _ Верхній ярус
КД-11	Стіна 1.1
КД-12	Стіна 1.2
КД-13	Стіна 1.3
КД-14	Стіна 1.4
КД-15	Стіна 1.5
КД-16	Стіна 1.6
КД-17	Стіна 1.7
КД-18	Стіна 1.8
КД-19	Стіна 1.9
КД-20	Стіна 1.10
КД-21	Стіна 1.11
КД-22	Стіна 1.12
КД-23	Стіна 1.13
КД-24	Стіна 1.14
КД-25	Стіна 2.1
КД-26	Стіна 2.2
КД-27	Стіна 2.3
КД-28	Стіна 2.4
КД-29	Стіна 2.5
КД-30	Стіна 2.6
КД-31	Стіна 2.7
КД-32	Стіна 2.8
КД-33	Стіна 2.9
КД-34	Конструктивний Розріз 1-1
КД-35	Специфікація Дерев'яних Елементів

Відомість креслень

Архітектор	Підпис	Дата	Мірило	№ Арк.
Д. Б. Мухорін		14.07.2021	М 1:1	КД-1

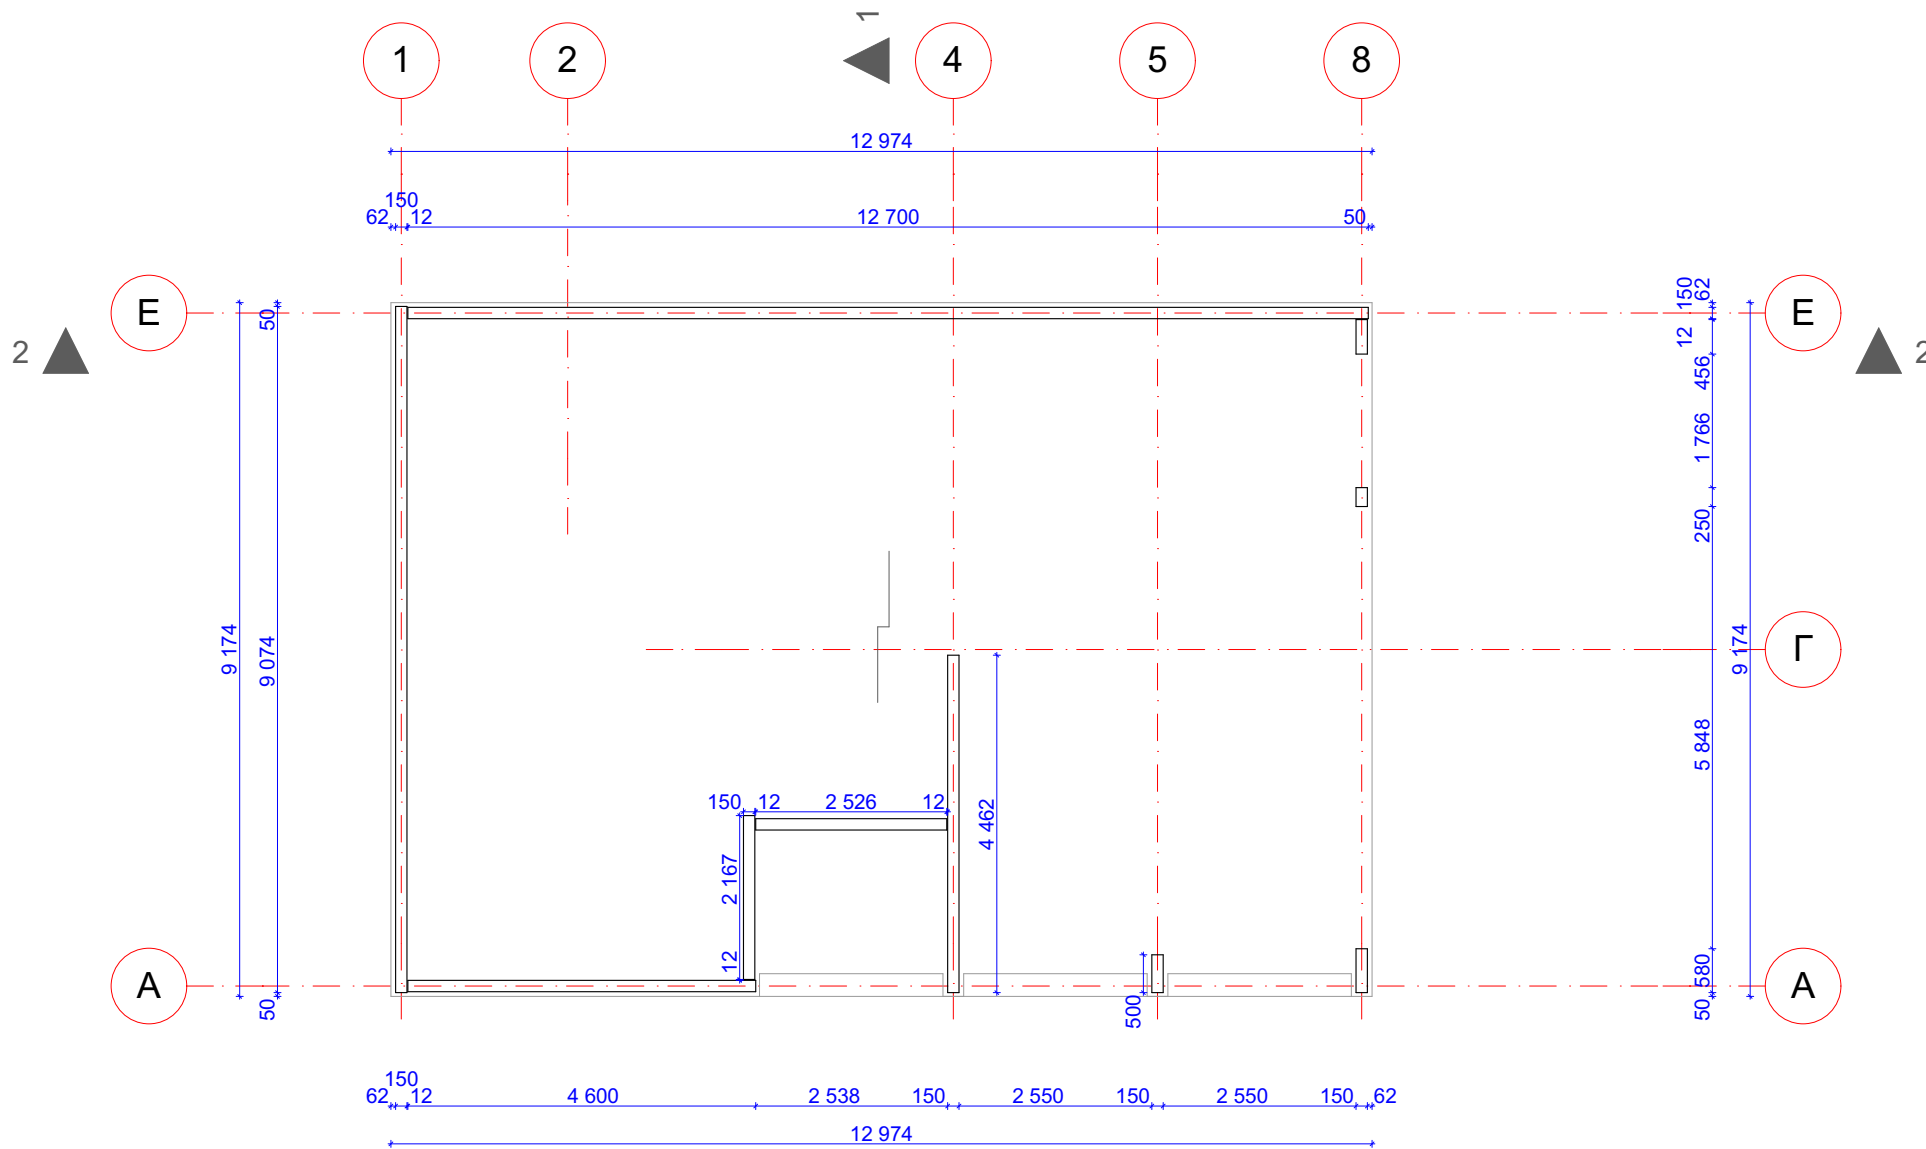

План стартового бруса 1-го пов.


Архітектор
Д. Б. Мухорін

Підпис

Дата
14.07.2021

Мірило
М 1:100

№ Арк.
КД-2

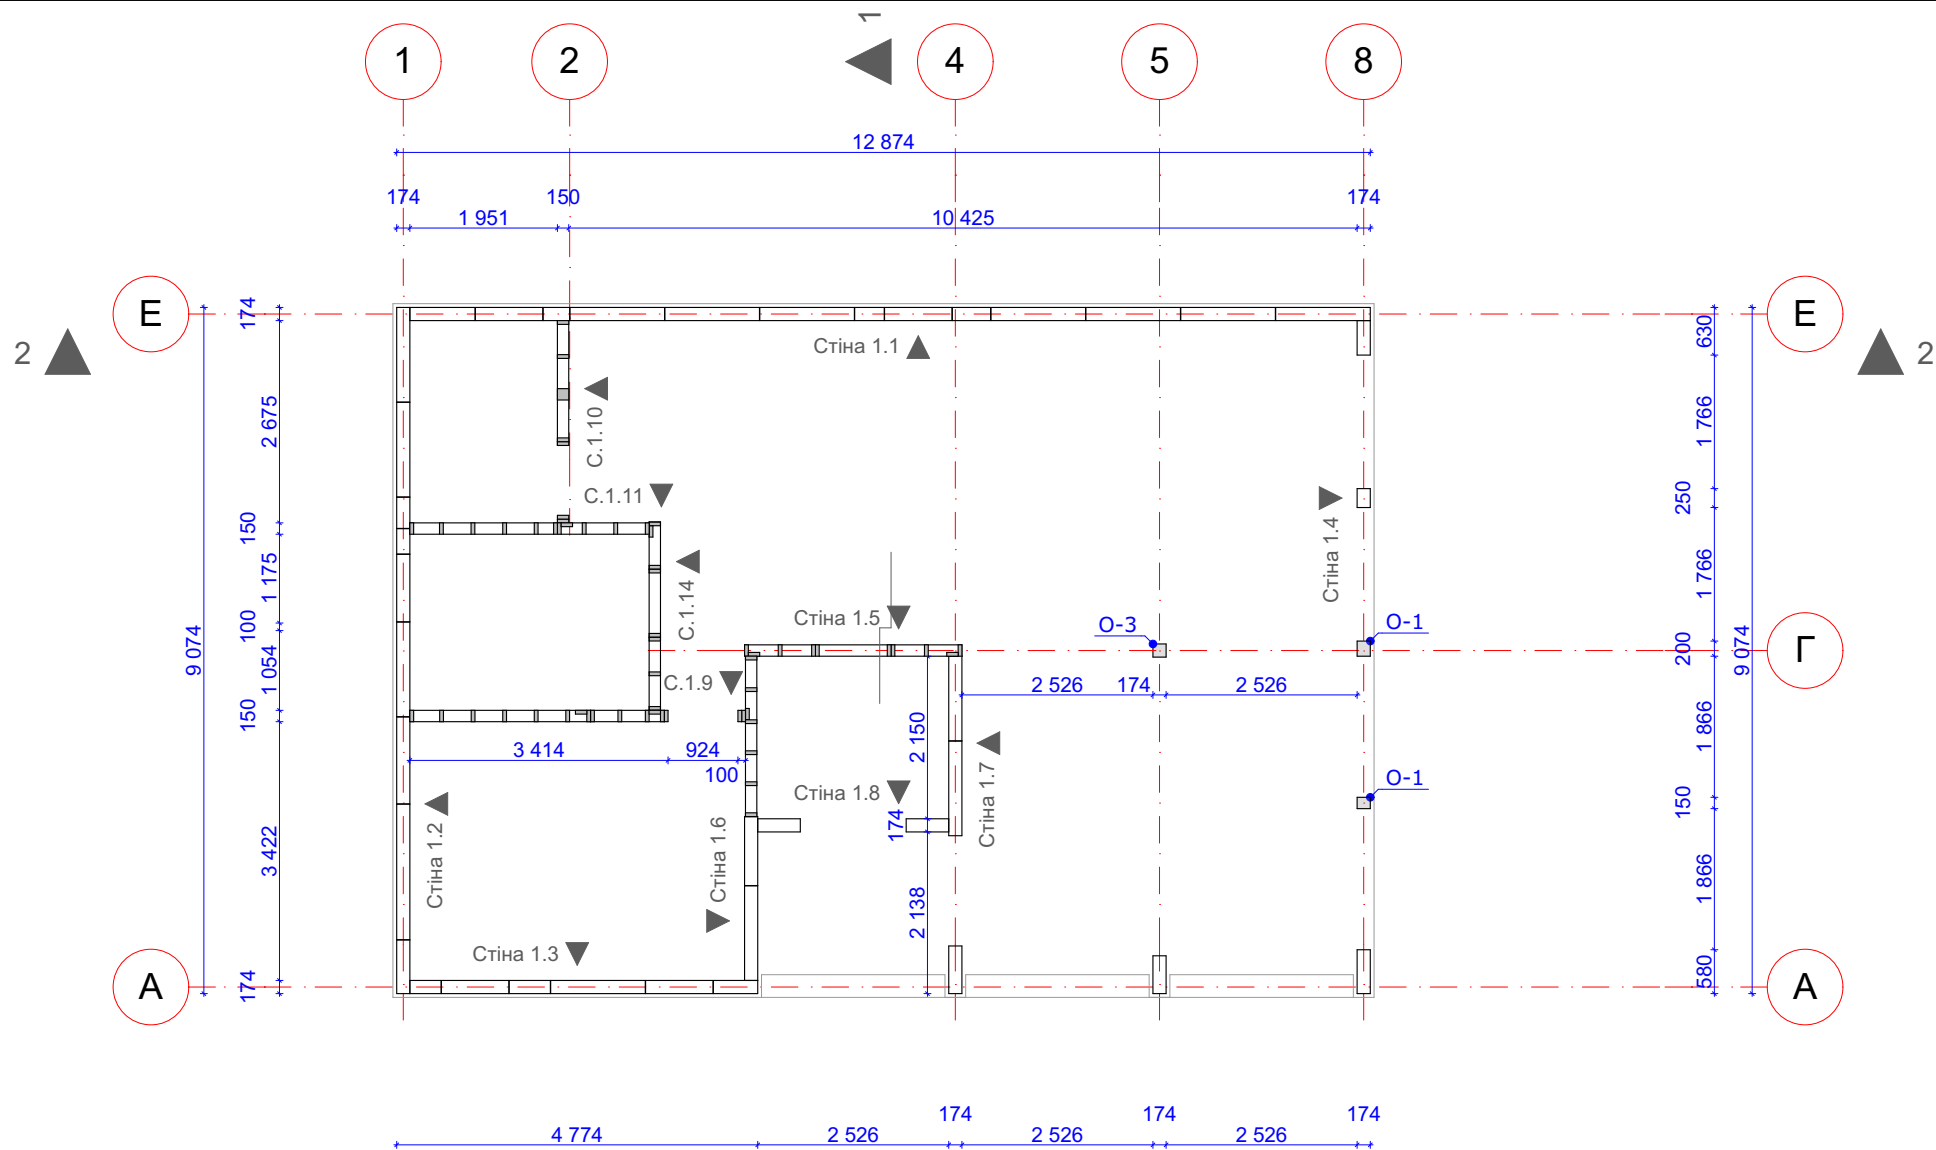

План монтажу стін та опор 1-го пов.

Архітектор

Д. Б. Мухорін

Підпис

Дата


14.07.2021

Мірило

М 1:100

№ Арк.

КД-3

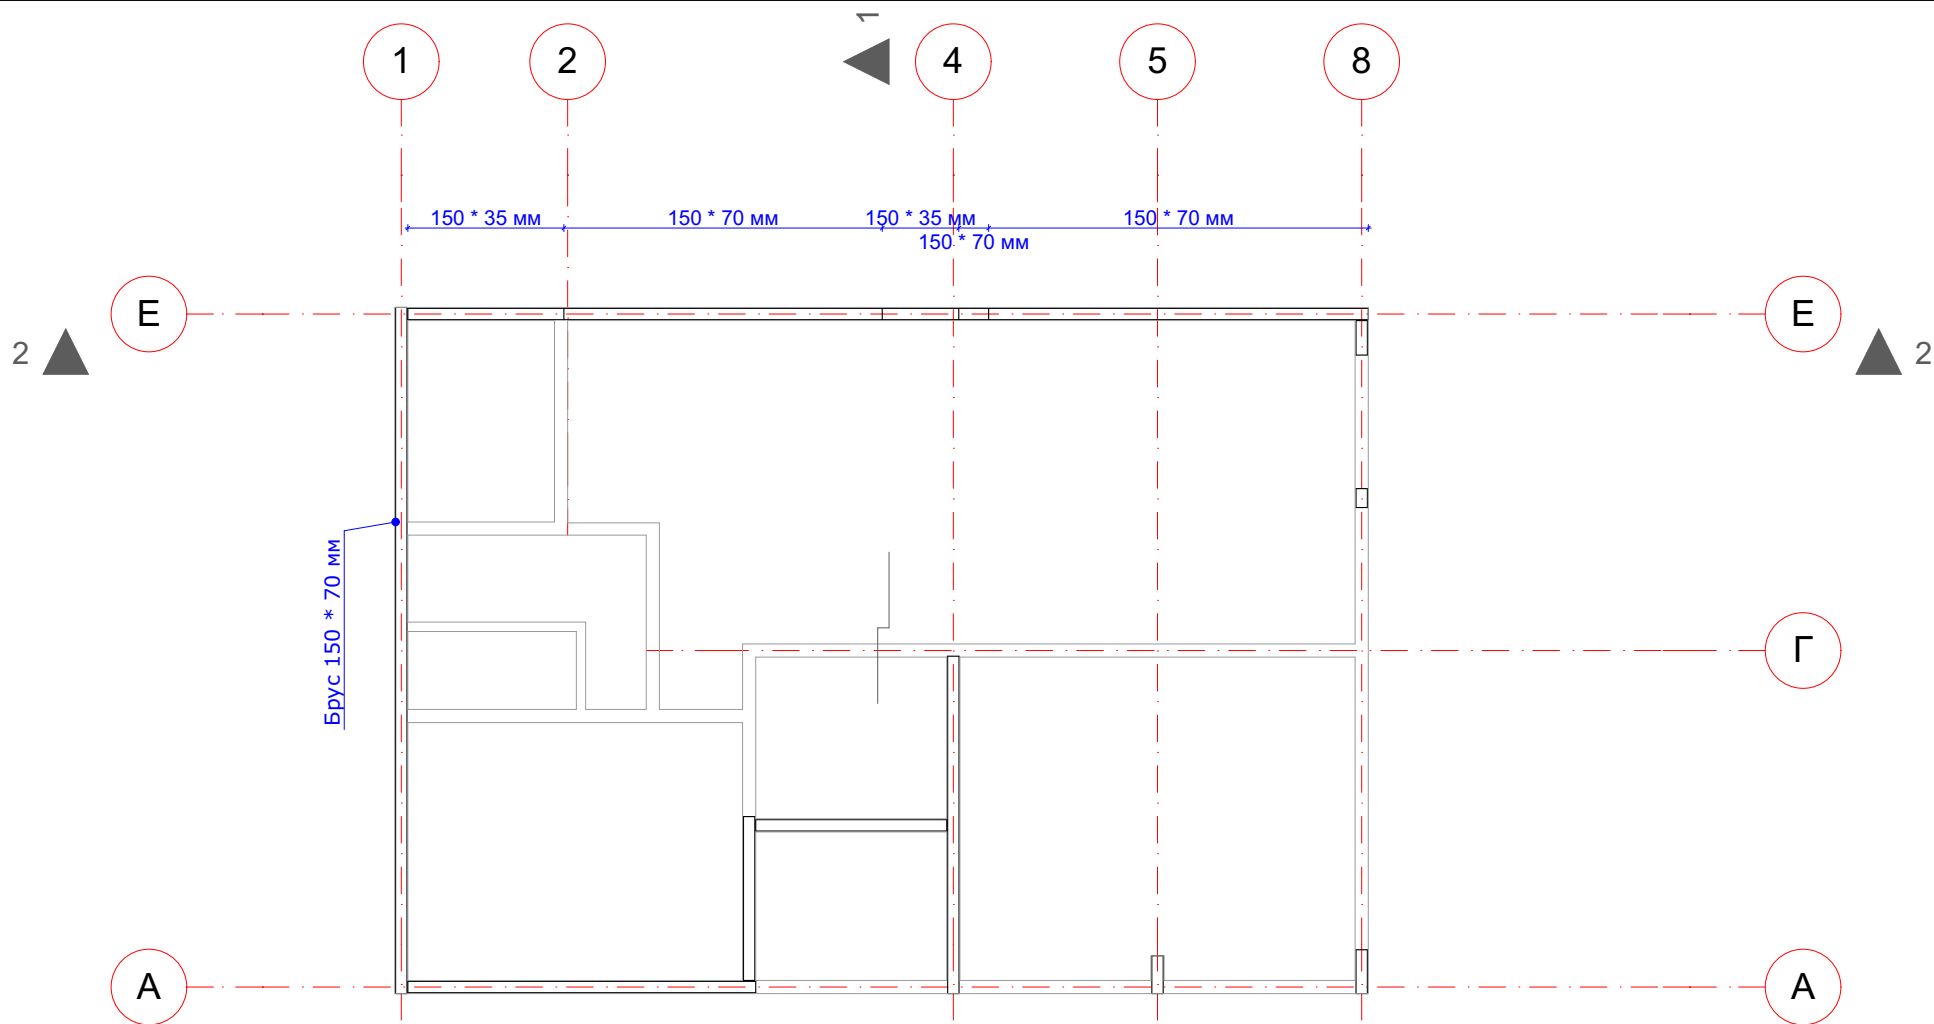

План фінішного бруса 1-го пов.


Архітектор
Д. Б. Мухорін

Підпис

Дата
14.07.2021

Мірило
М 1:100

№ Арк.
КД-4

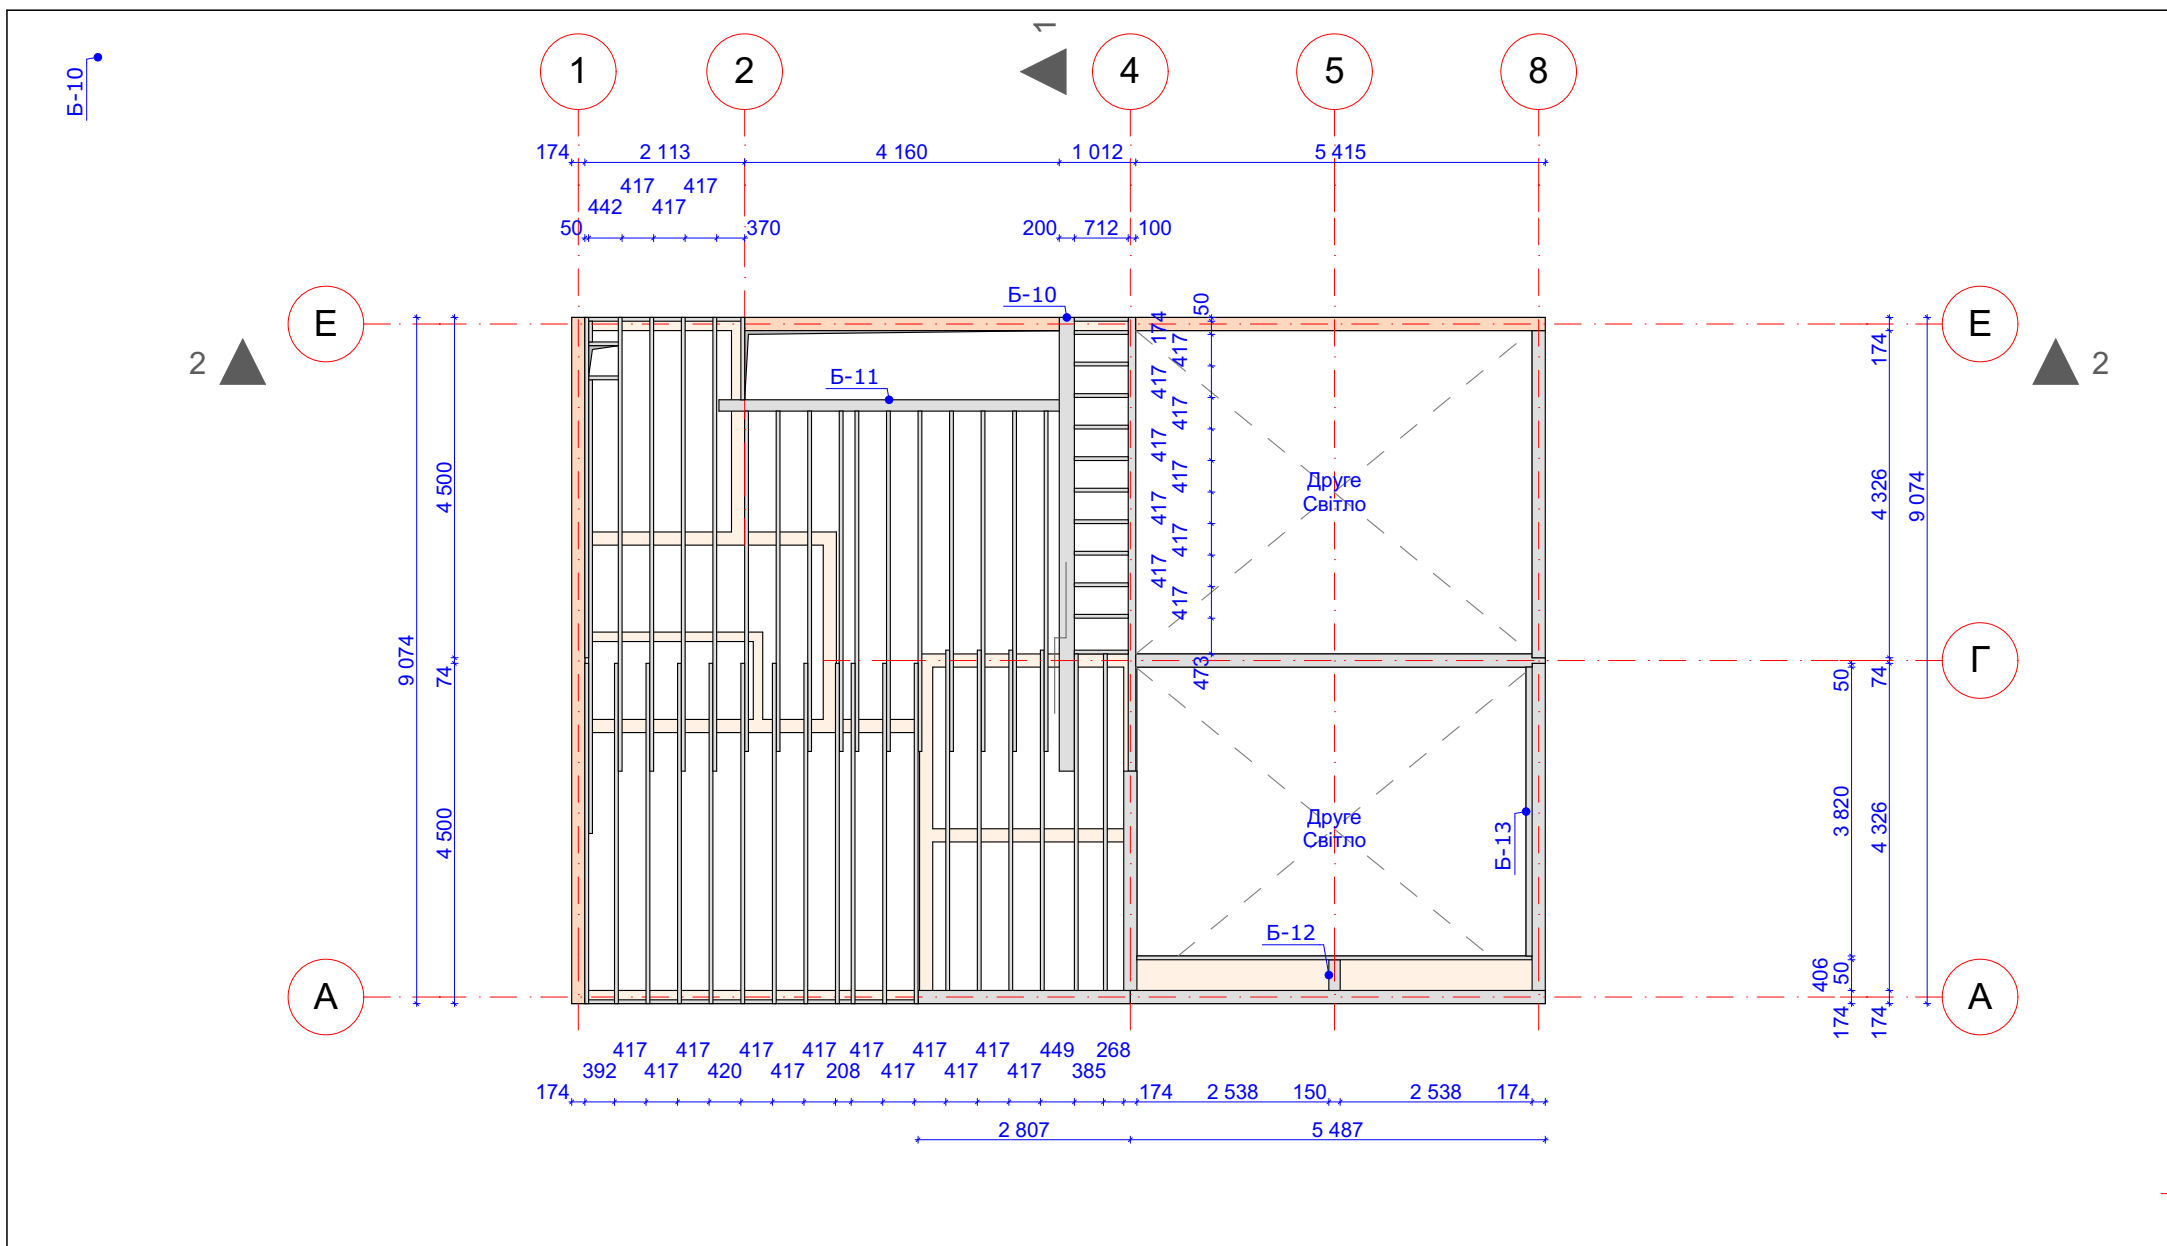

* Для кріплення балок "в торець" - використати металеві підвіси: 200 * 50 мм - 41 шт, 200 * 150 мм - 1 шт.

План Перекриття на відм. 2.922

Архітектор

Д. Б. Мухорін

Підпис

Дата


14.07.2021

Мірило

М 1:100

№ Арк.

КД-5

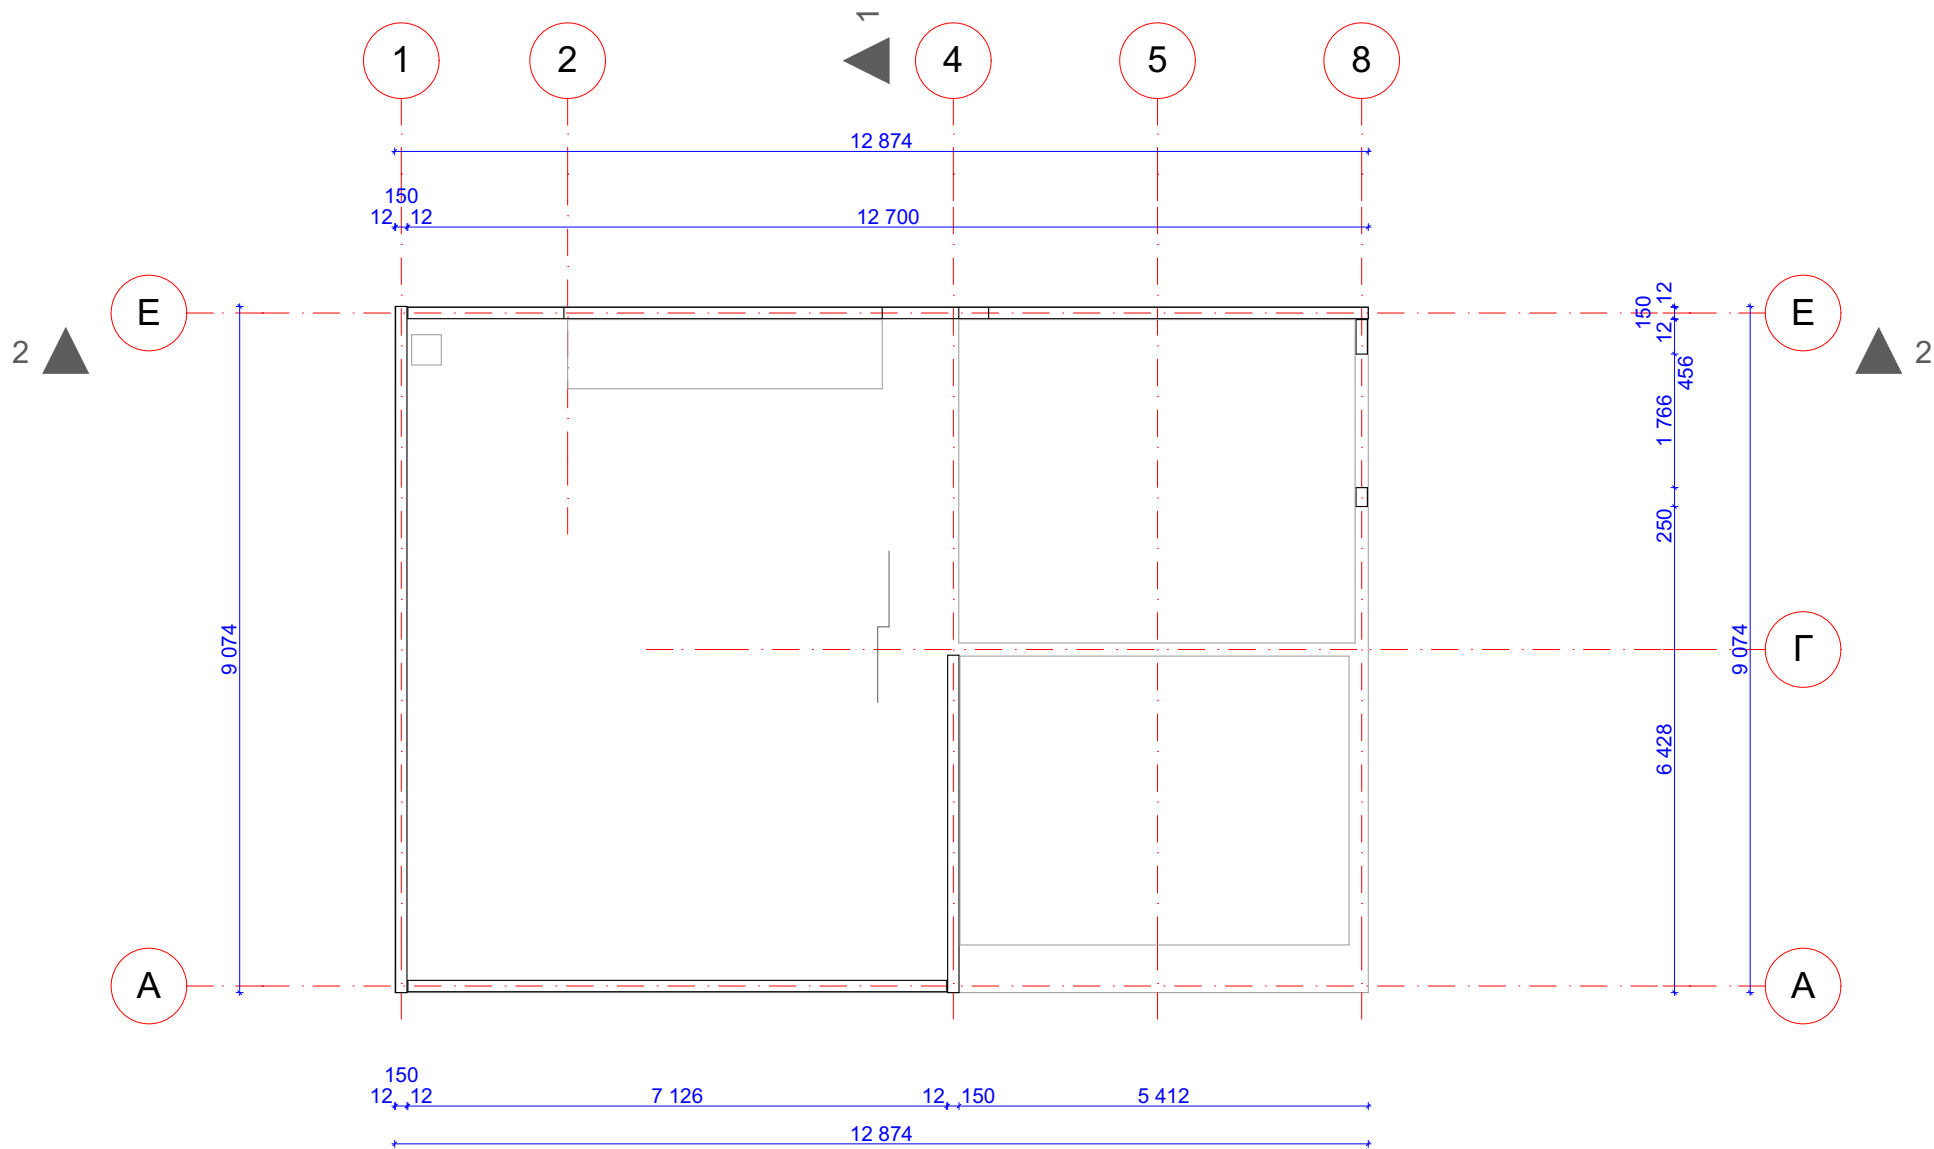

План стартового бруса 2-го пов.

Архітектор

Д. Б. Мухорін

Підпис

Дата


14.07.2021

Мірило

М 1:100

№ Арк.

КД-6

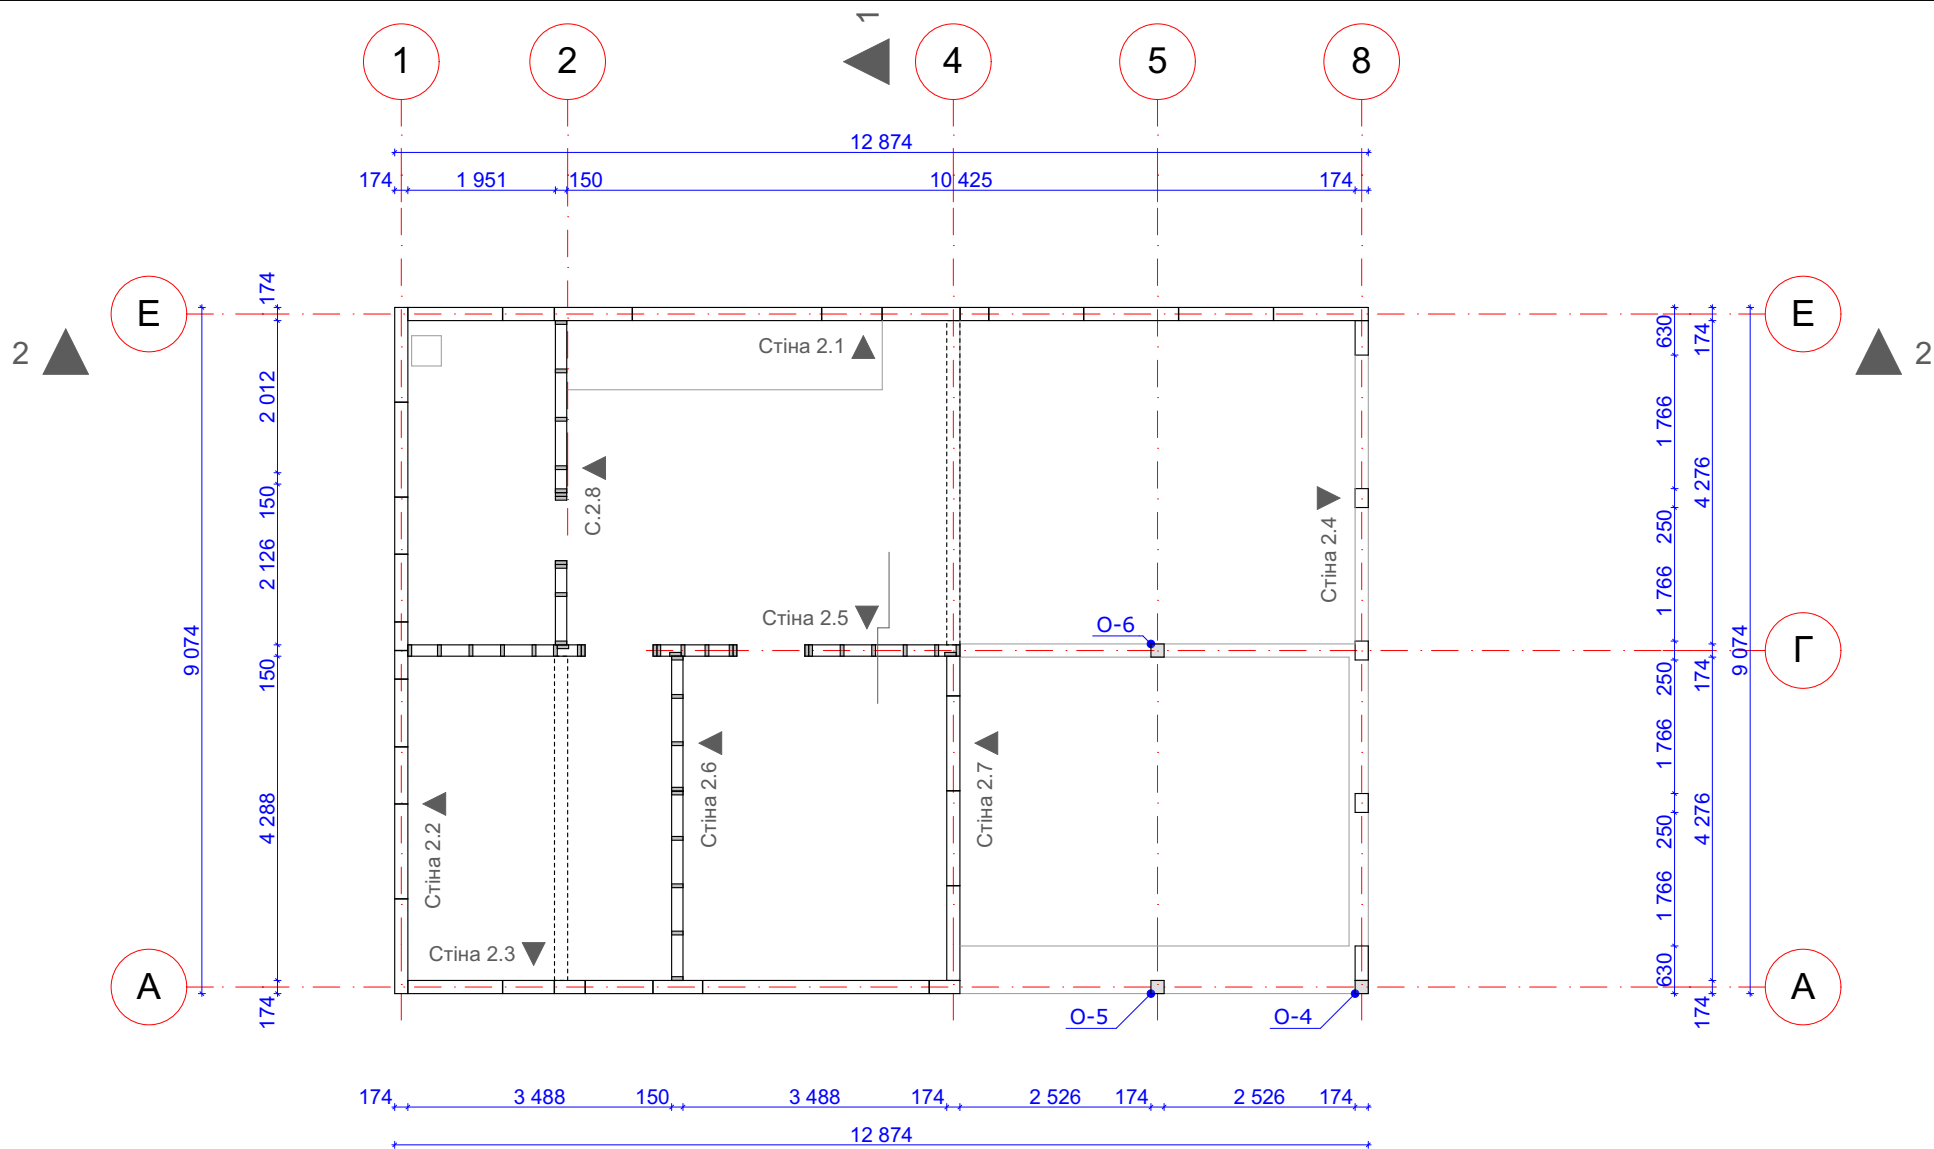

План монтажу стін та опор 2-го пов.

Архітектор
Д. Б. Мухорін

Підпис

Дата


14.07.2021

Мірило

М 1:100

№ Арк.

КД-7

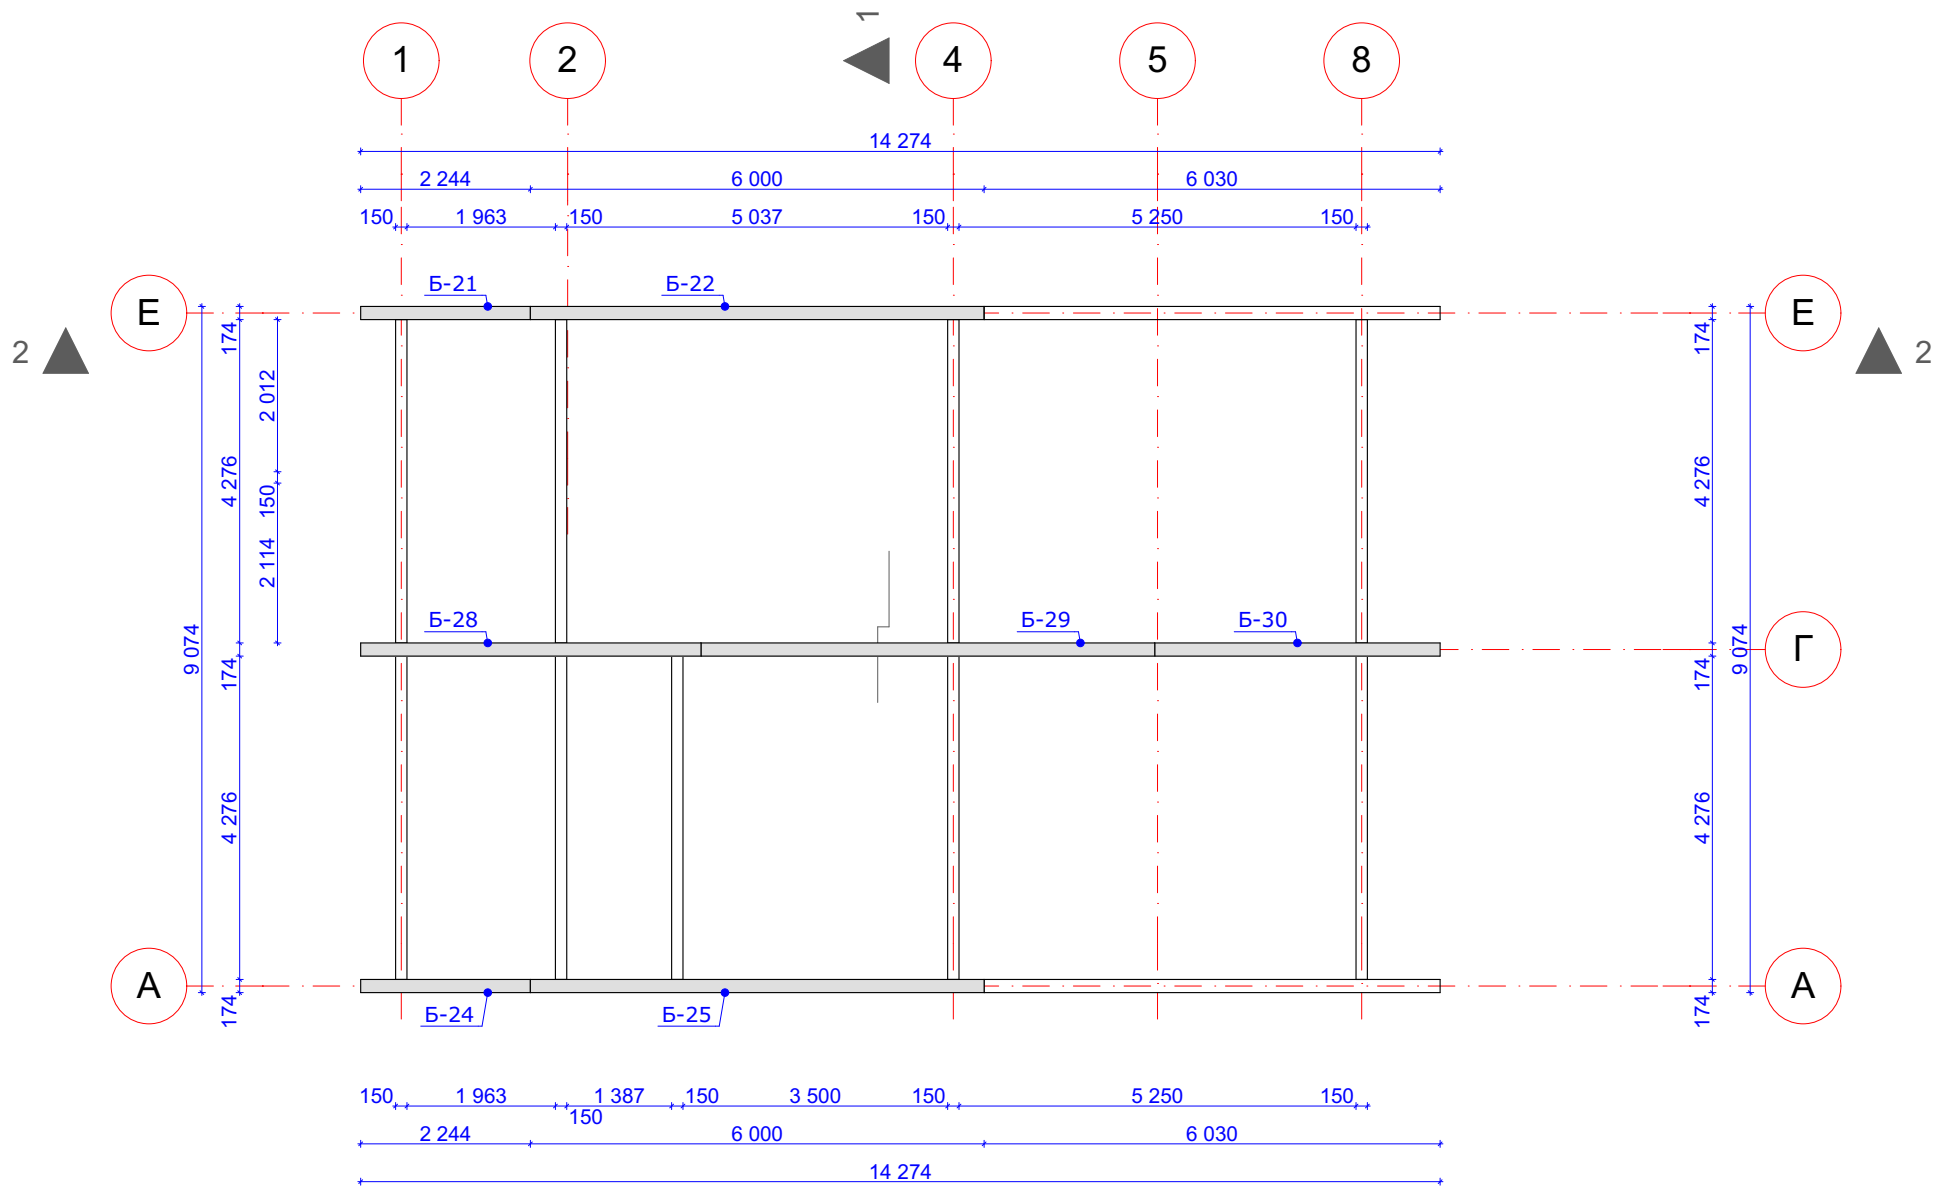

План фінішного бруса 2-го пов.


Архітектор
Д. Б. Мухорін

Підпис

Дата
14.07.2021

Мірило
М 1:100

№ Арк.
КД-8

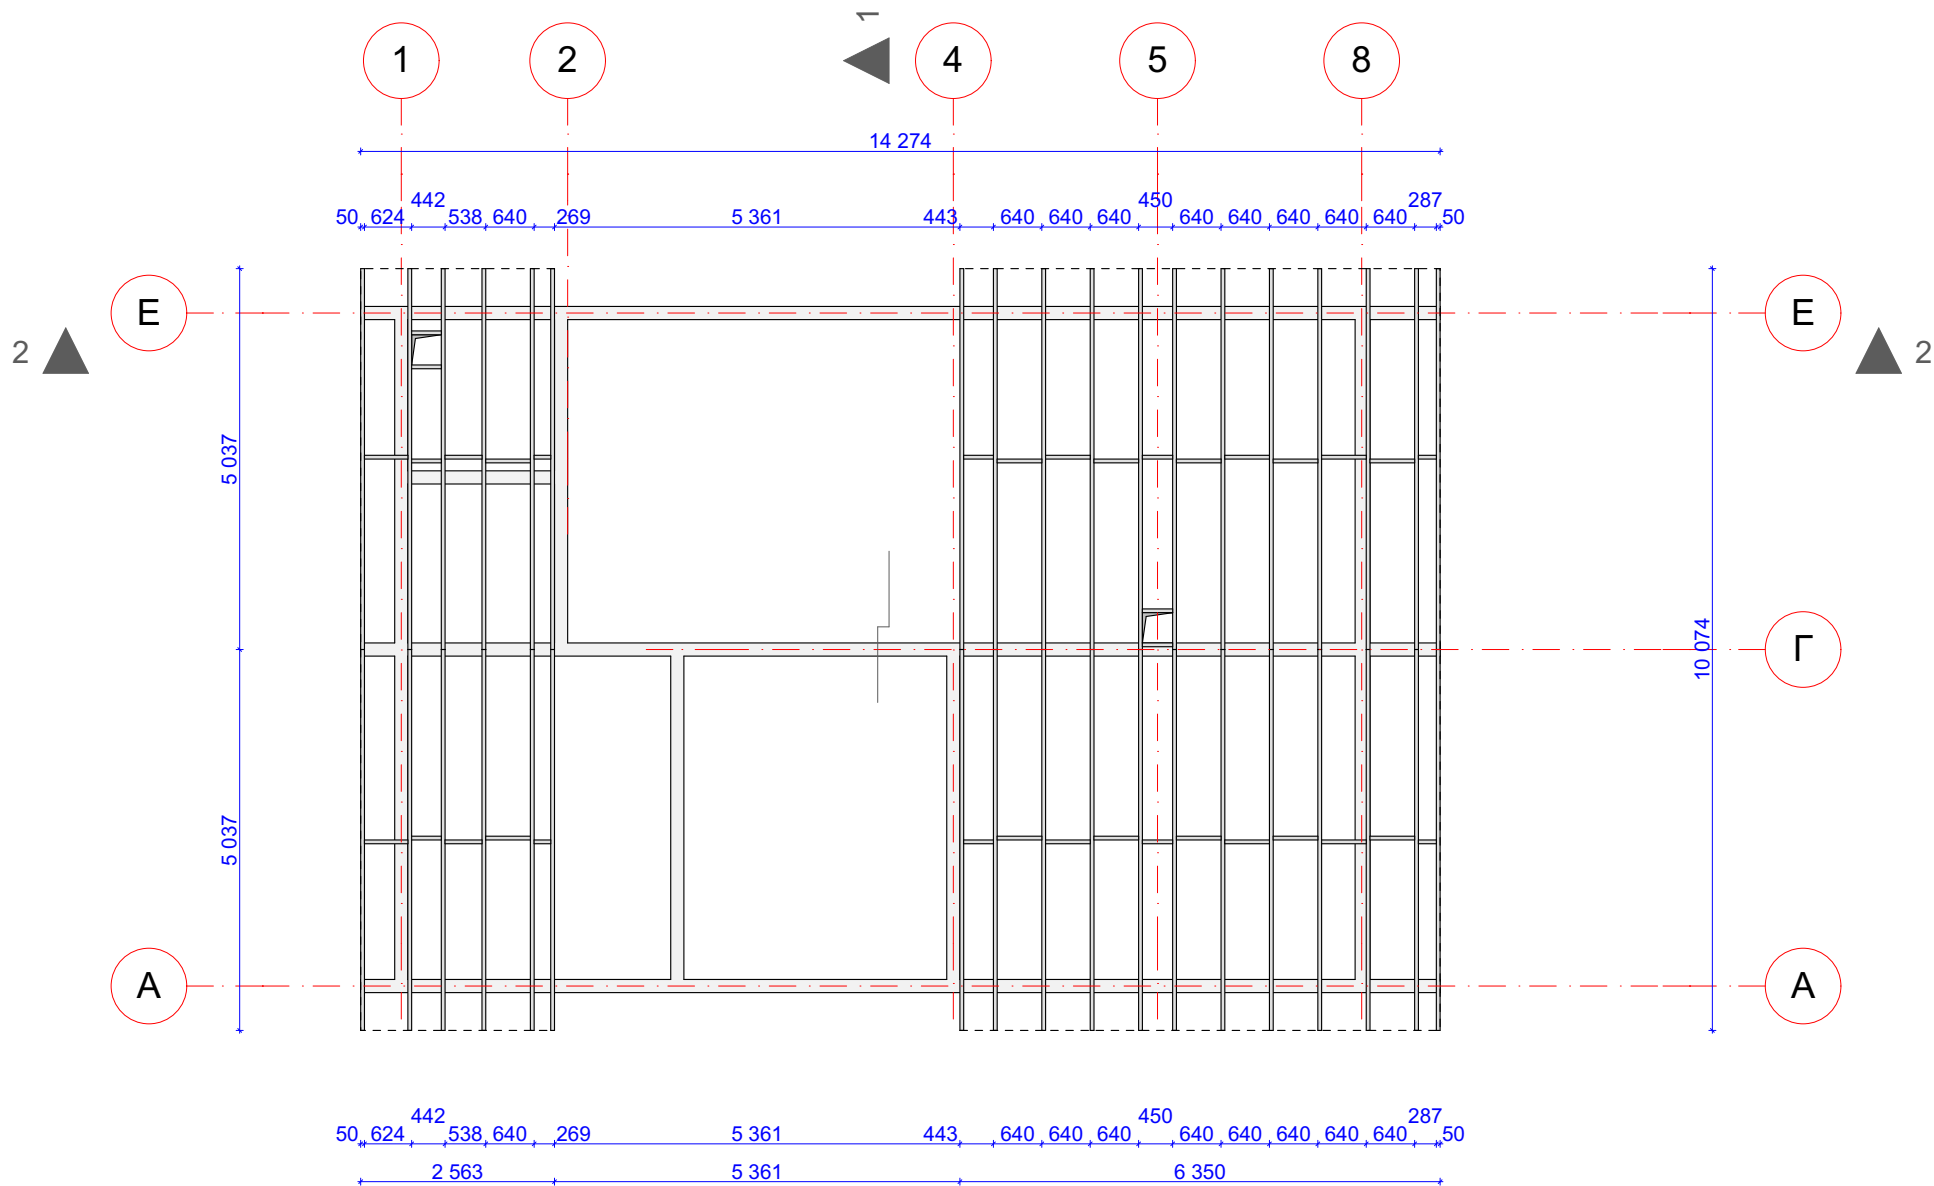

Примітки:

* Крокви 250 * 50(45) мм.

* Між кроквами по центру прольоту змонтувати розпірки з того ж бруса.

Конструктивний план Даху _ Нижній ярус

Архітектор

Д. Б. Мухорін

Підпис

Дата


14.07.2021

Мірило

М 1:100

№ Арк.

КД-9

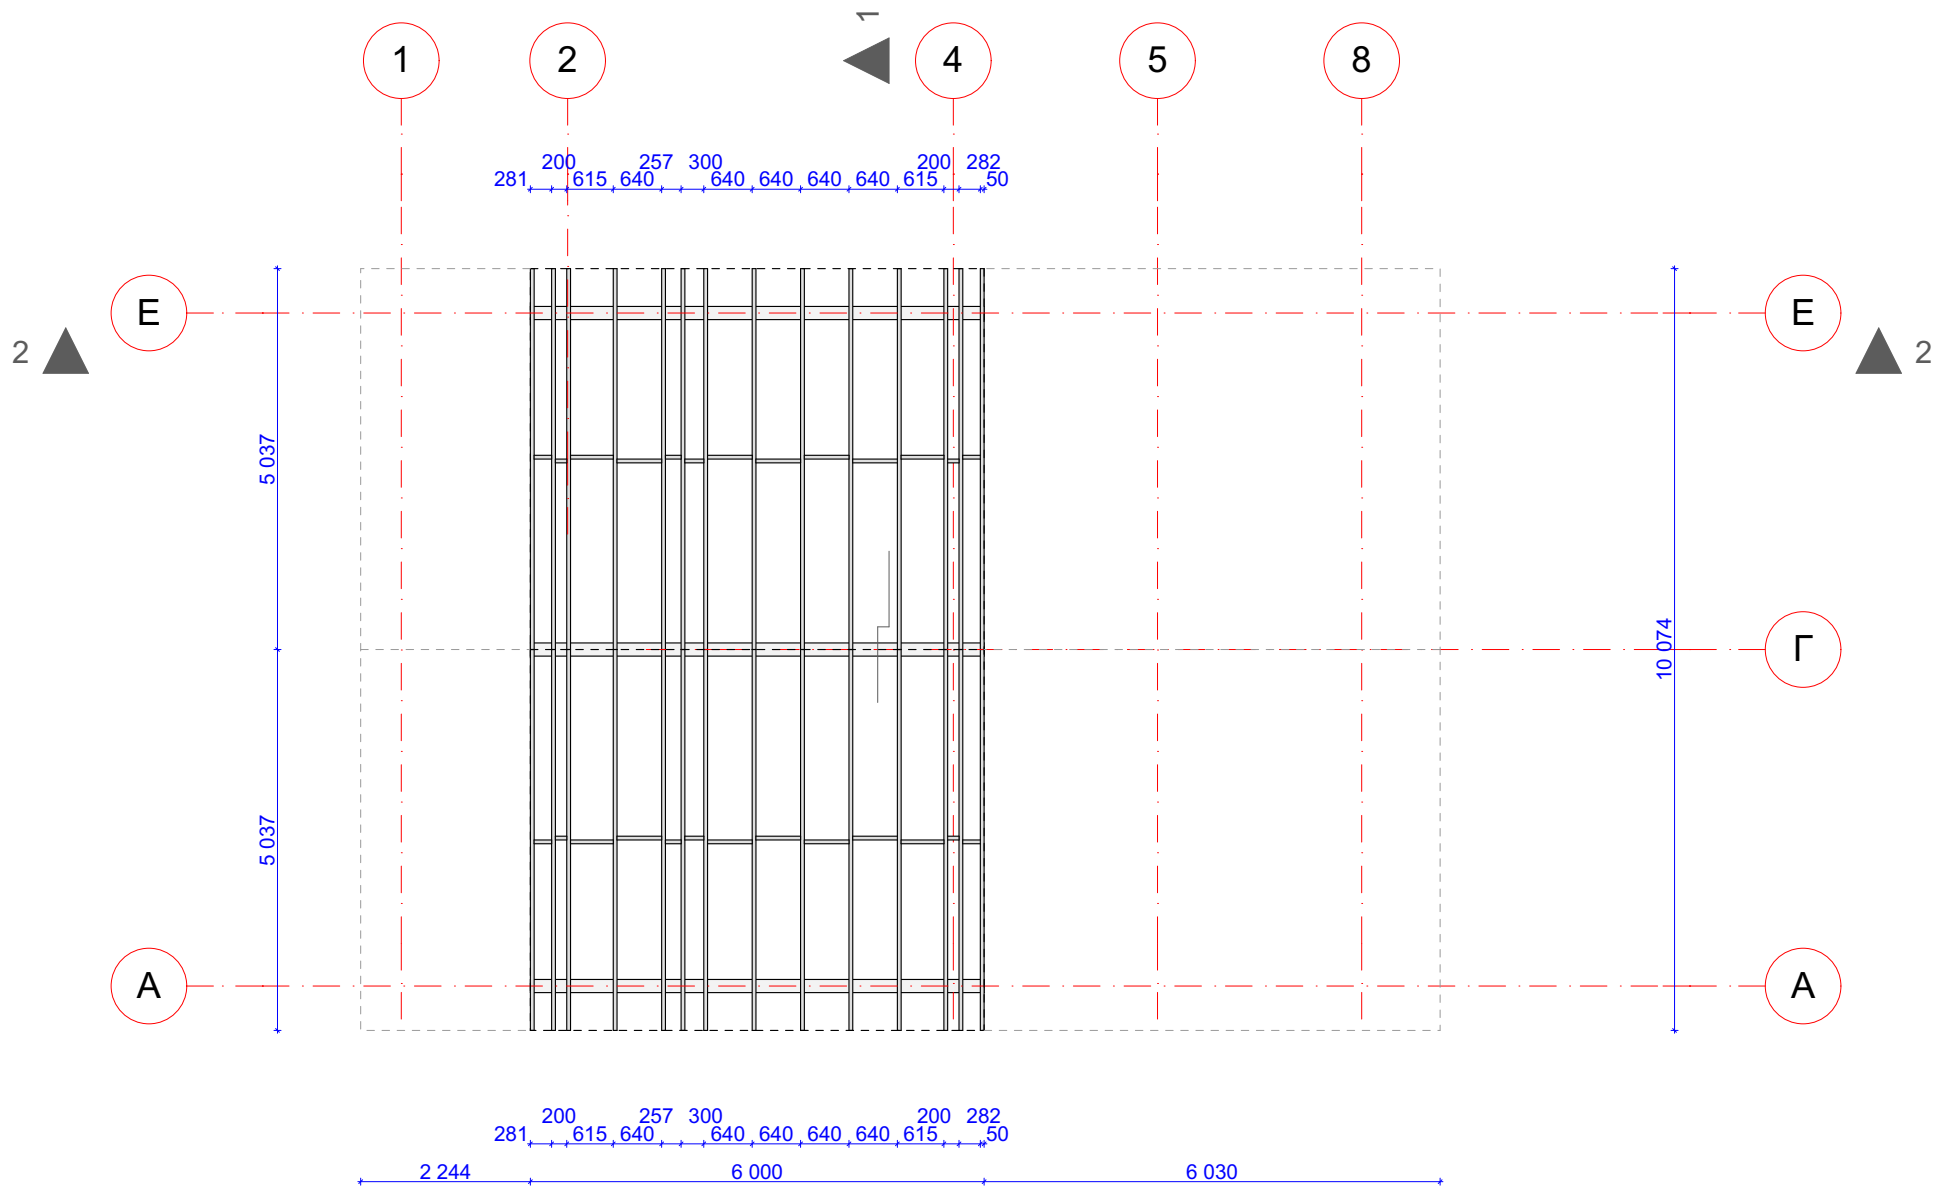

Примітки:

* Крокви 250 * 50(45) мм.

* Між кроквами по центру прольоту змонтувати розпірки з того ж бруса.

Конструктивний план Даху _ Верхній ярус

Архітектор

Д. Б. Мухорін

Підпис

Дата


14.07.2021

Мірило

М 1:100


№ Арк.

КД-10

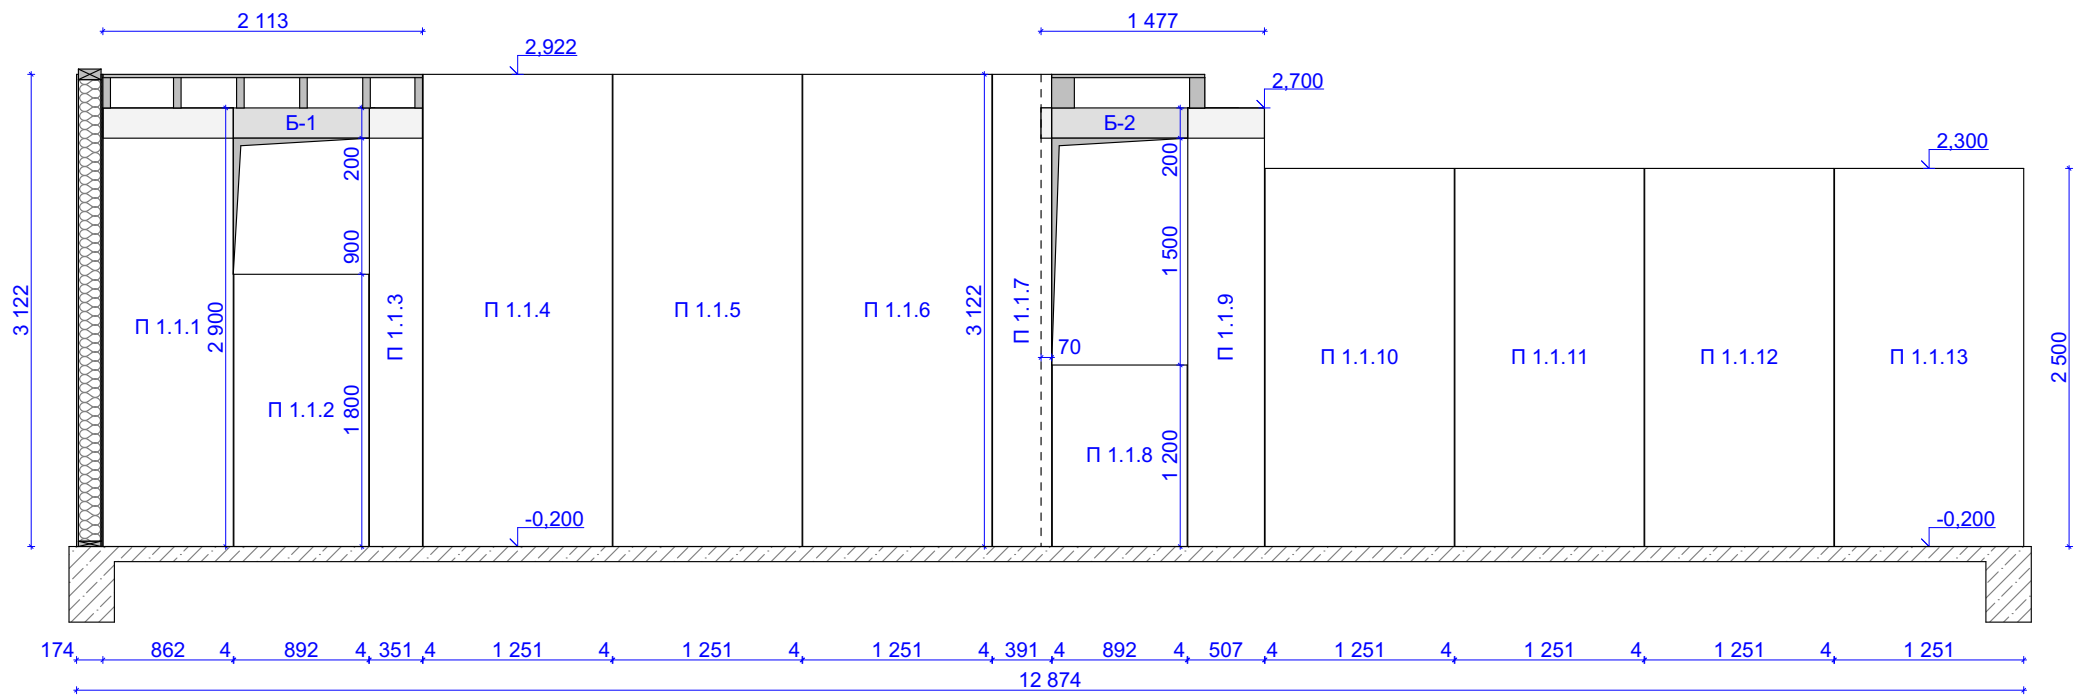

Стіна 1.1

Архітектор	Підпис	Дата	Мірило	№ Арк.
Д. Б. Мухорін		14.07.2021	М 1:50	КД-11

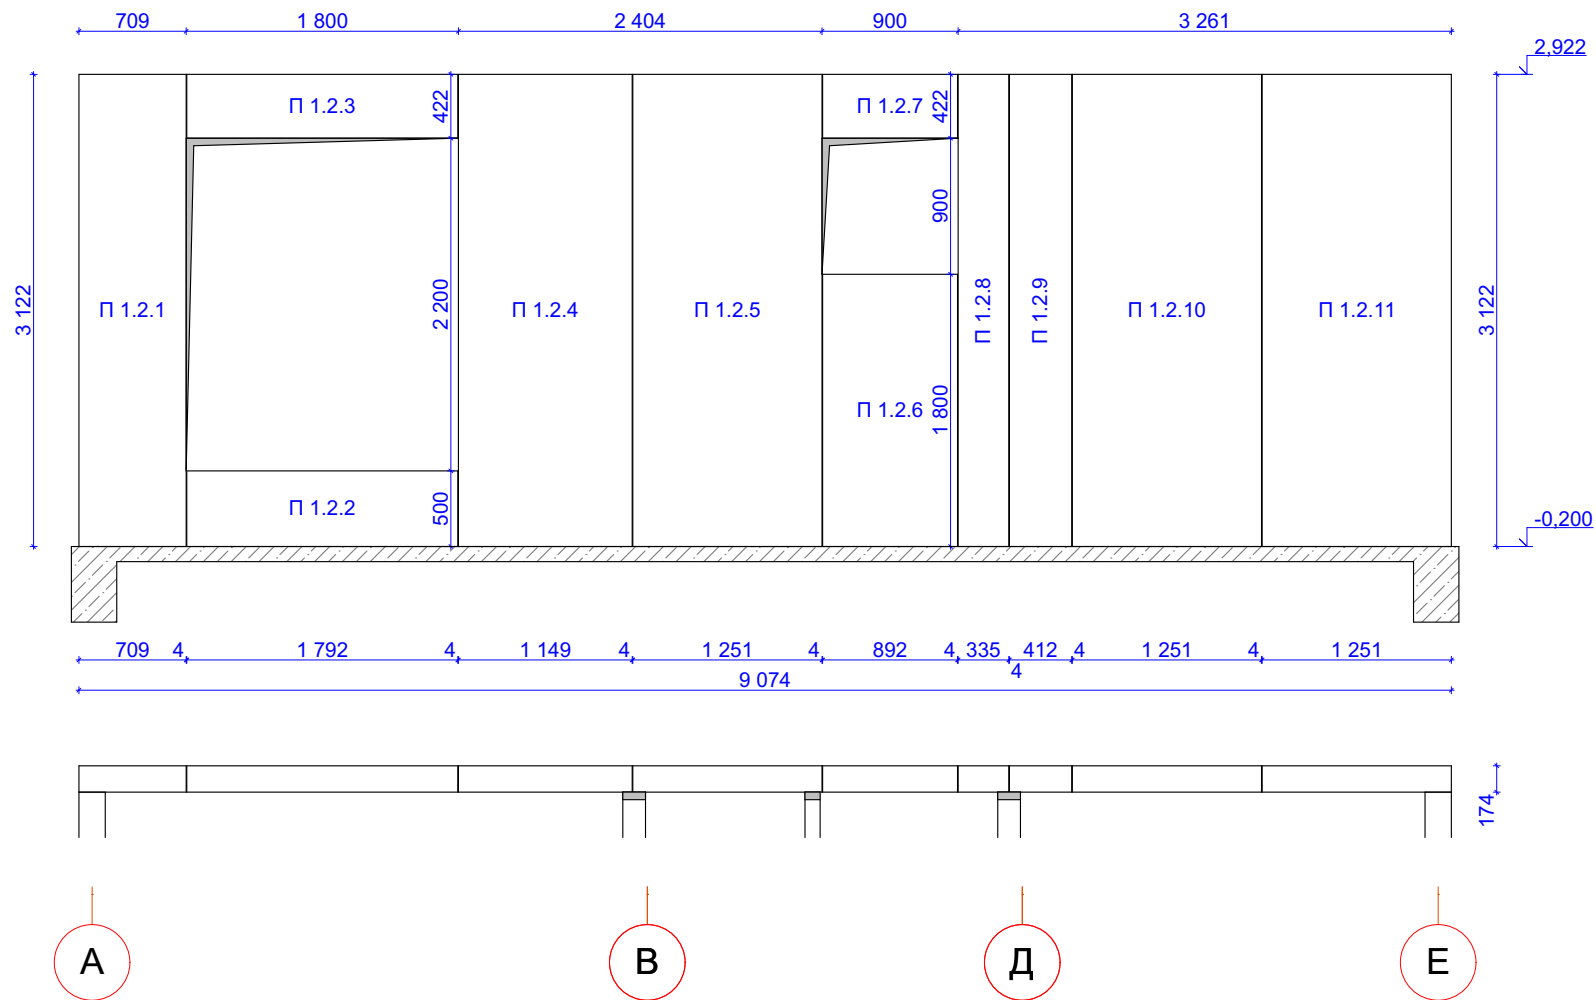

Стіна 1.2

Архітектор

Д. Б. Мухорін

Підпис

Дата



14.07.2021

Мірило

М 1:50

№ Арк.

КД-12

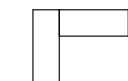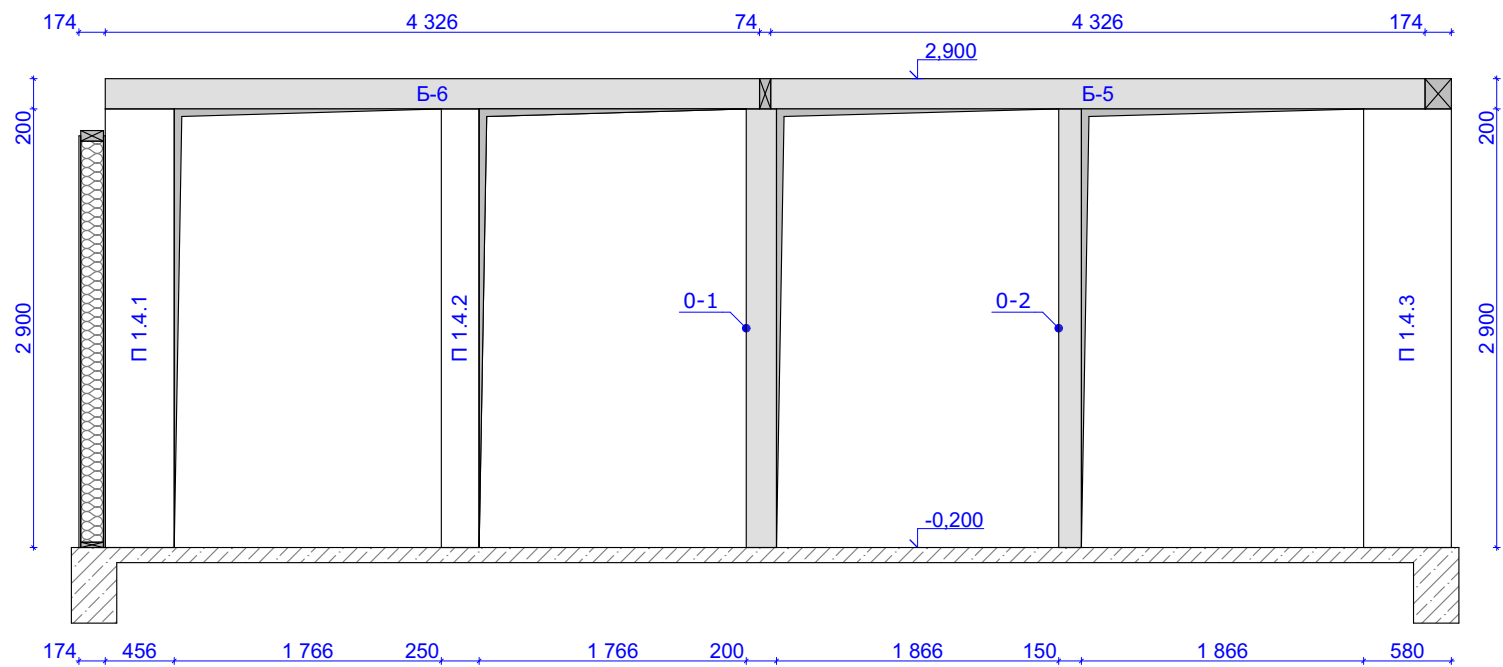

Е



Г



Б



А

Стіна 1.4


Архітектор
Д. Б. Мухорін

Підпис

Дата
14.07.2021

Мірило
М 1:50

№ Арк.
КД-14

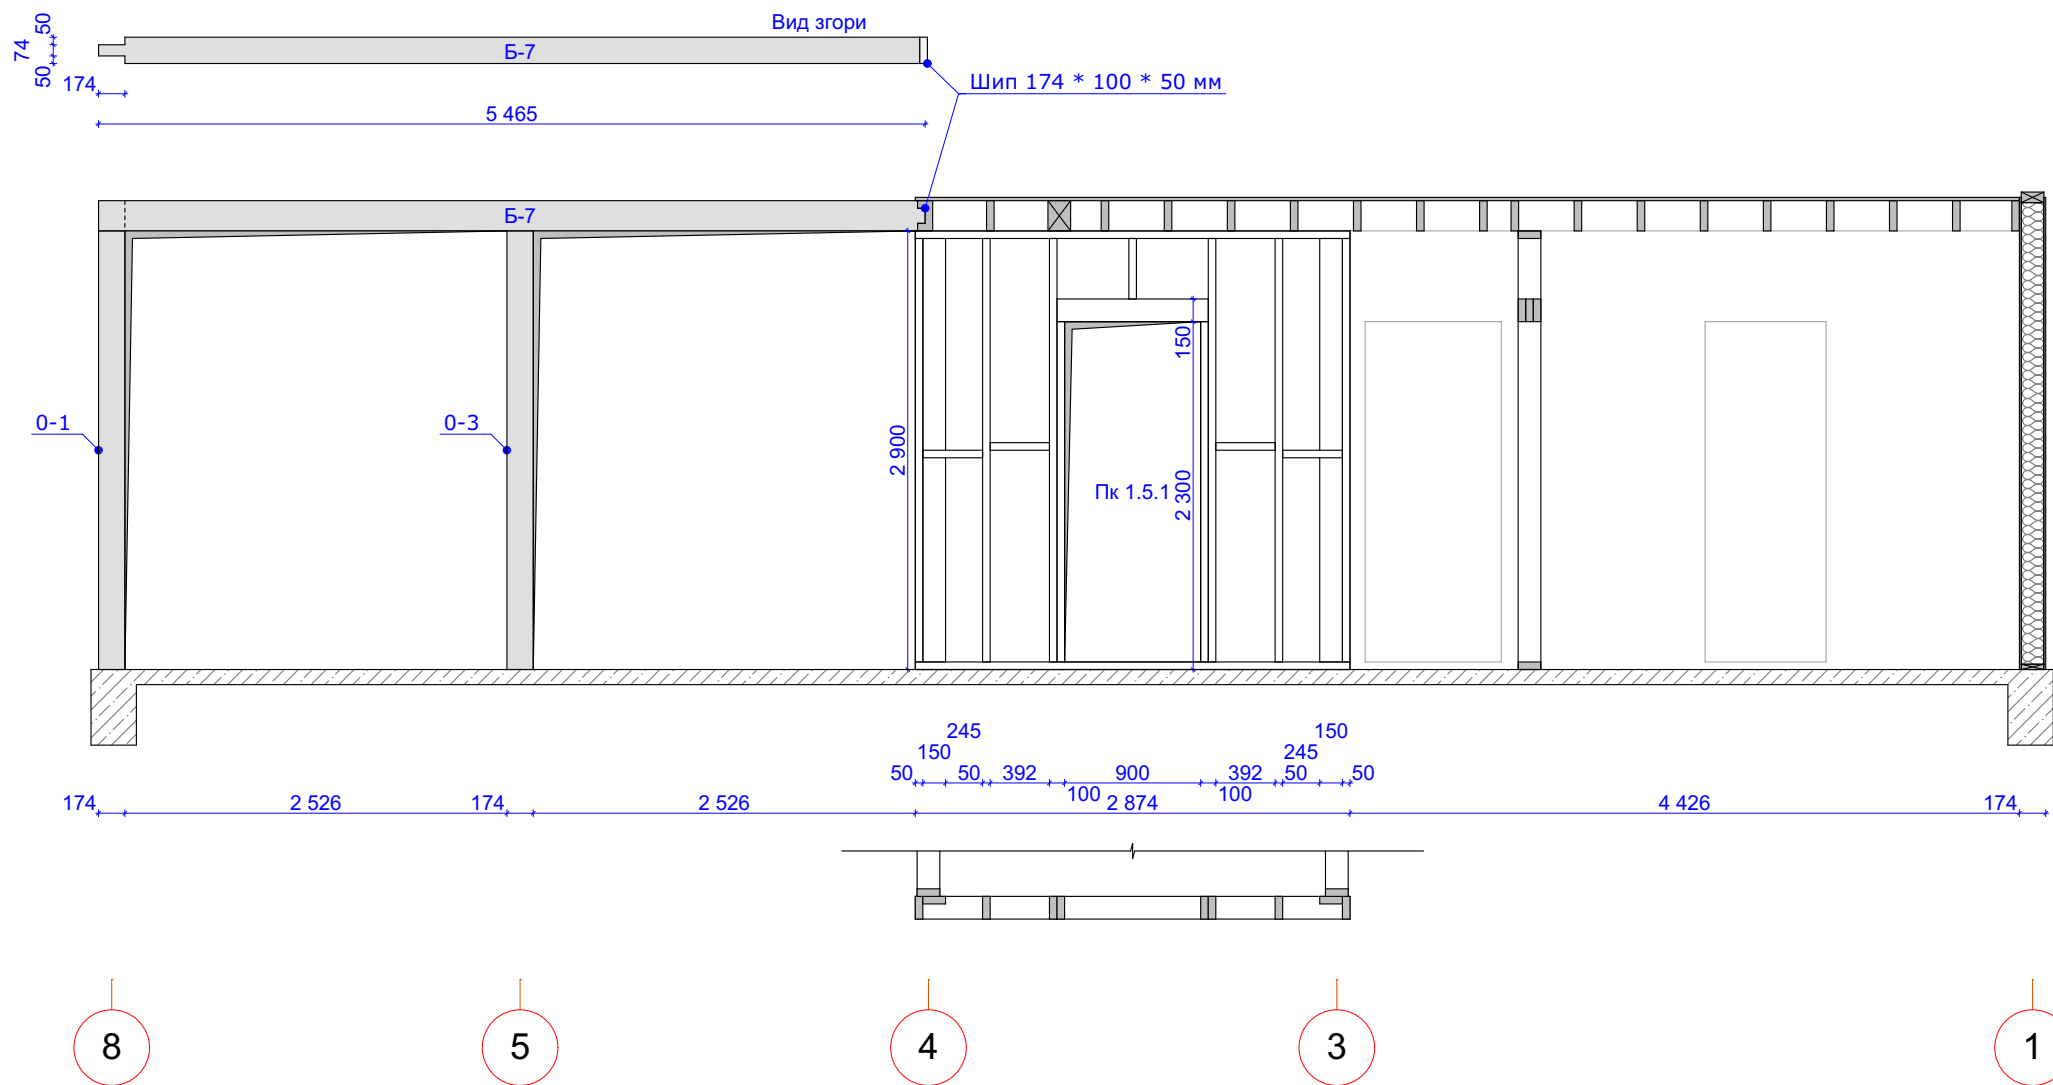

Стіна 1.5


Архітектор
Д. Б. Мухорін

Підпис

Дата
14.07.2021

Мірило
М 1:50

№ Арк.
КД-15

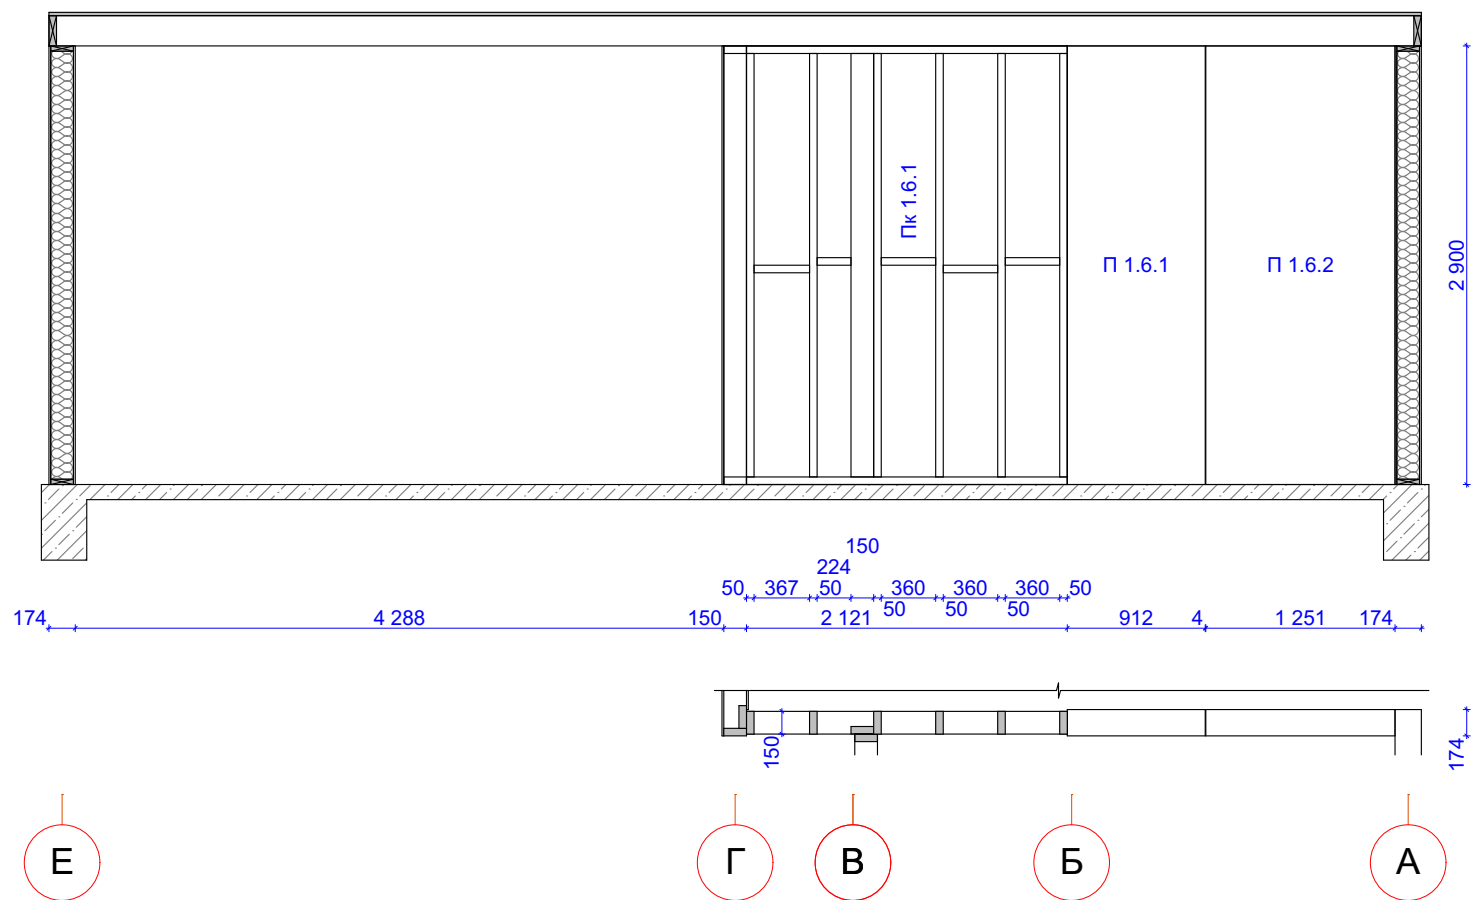

Стіна 1.6

Архітектор

Д. Б. Мухорін

Підпис

Дата


14.07.2021

Мірило

М 1:50

№ Арк.

КД-16

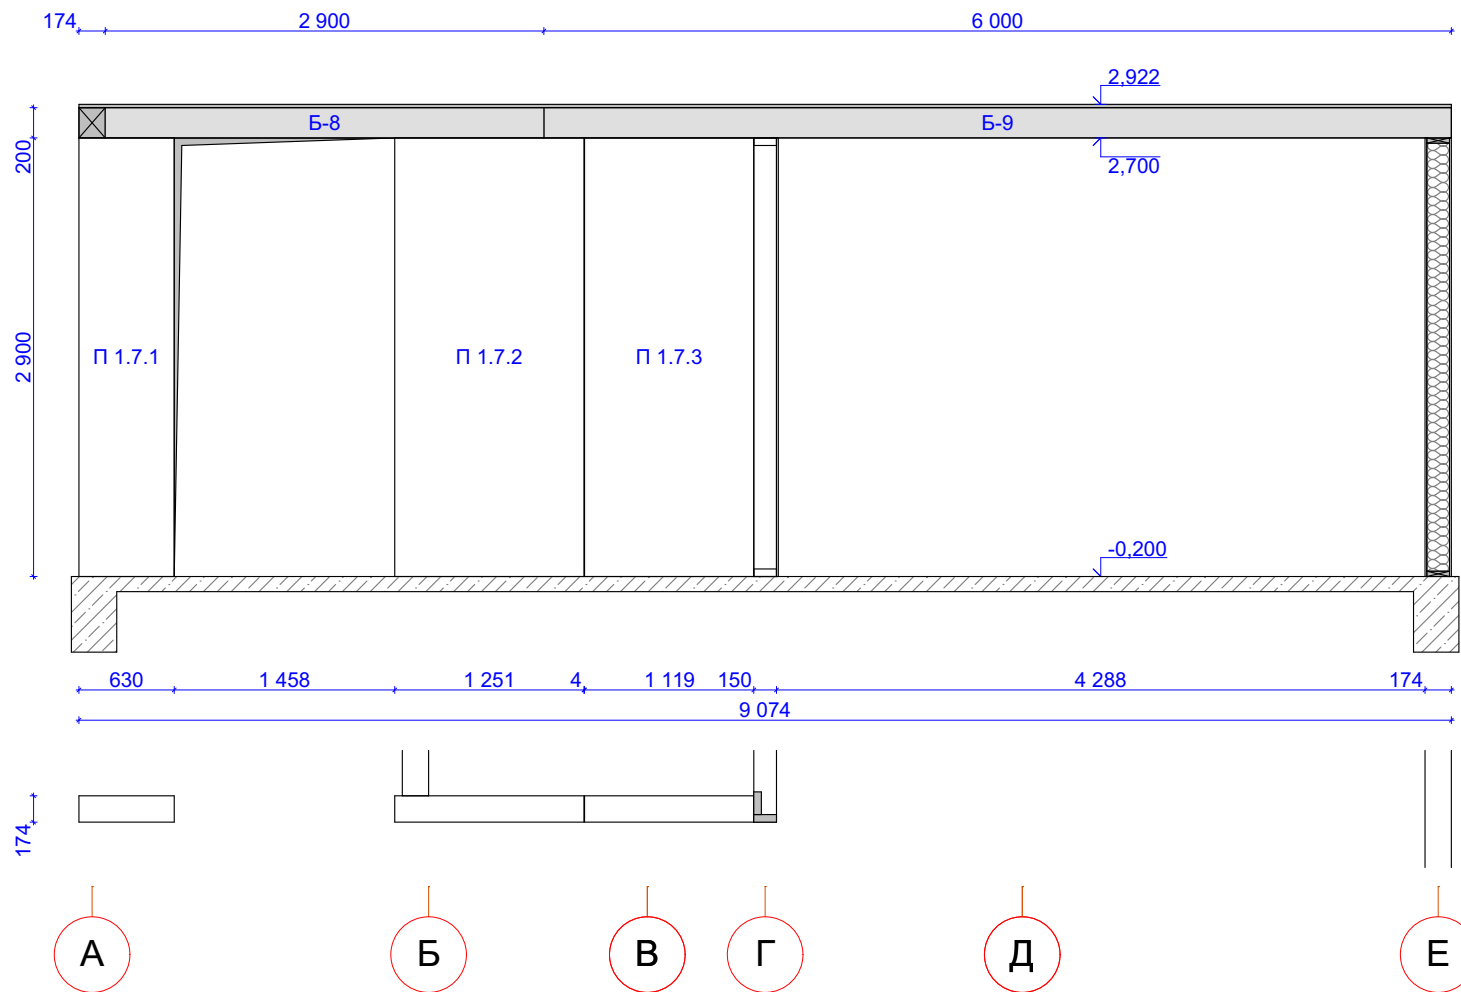

Стіна 1.7

Архітектор

Д. Б. Мухорін

Підпис

Дата


14.07.2021

Мірило


М 1:50

№ Арк.


КД-17

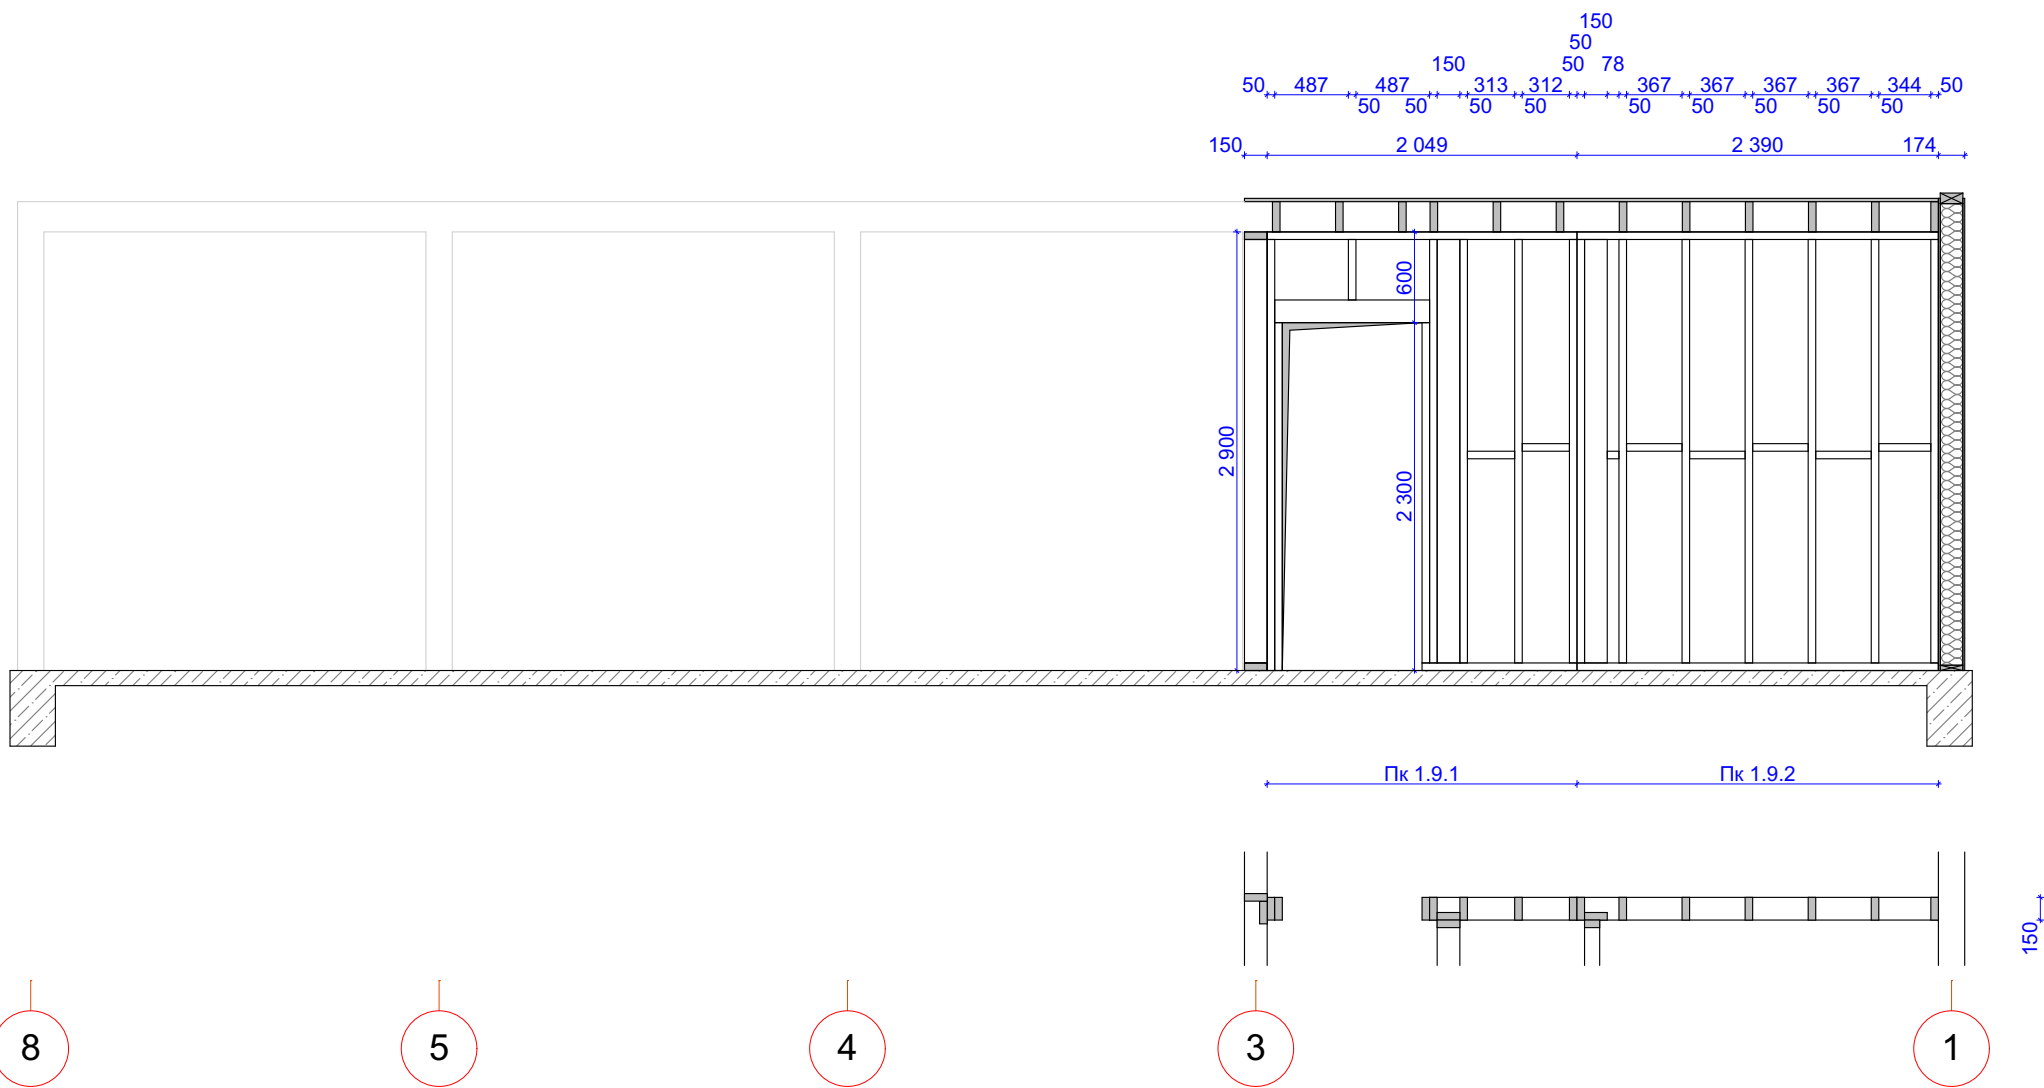

Стіна 1.9	Архітектор	Підпис	Дата	Мірило	№ Арк.
	Д. Б. Мухорін		14.07.2021	М 1:50	КД-19

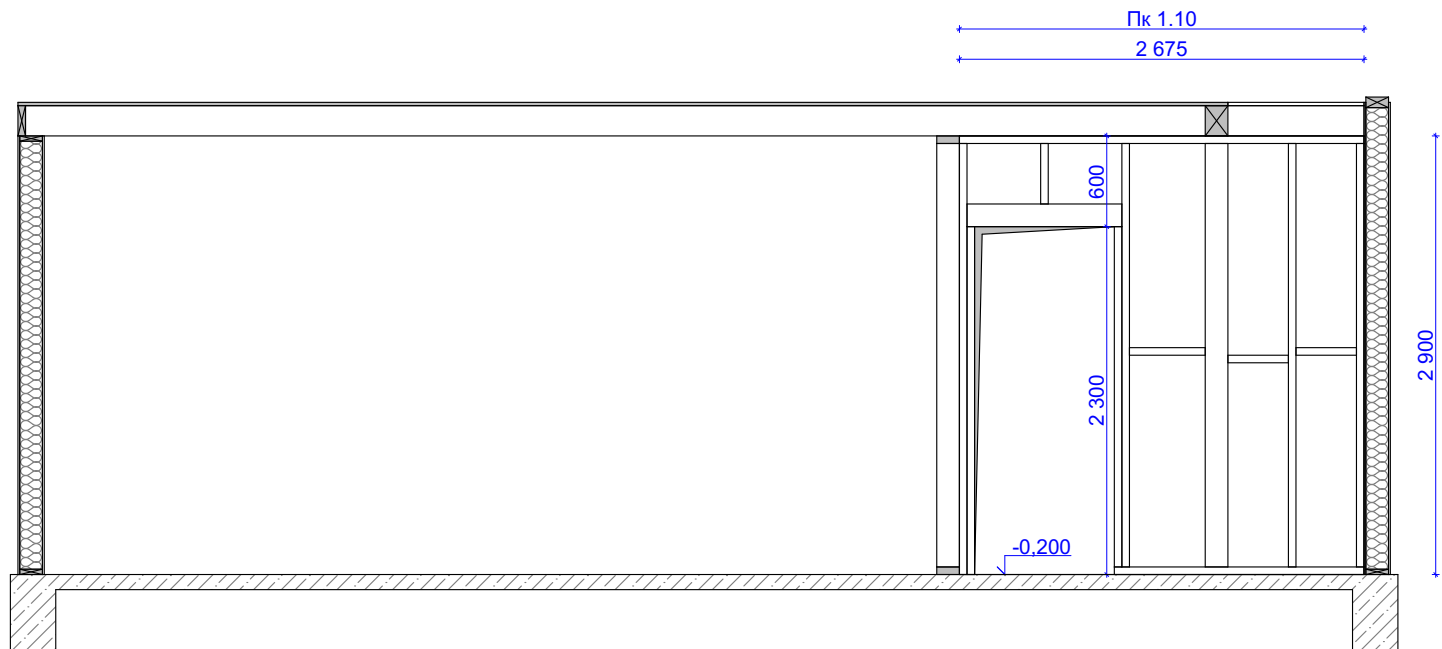

150 100 924 100 501 400 400 174
150 50

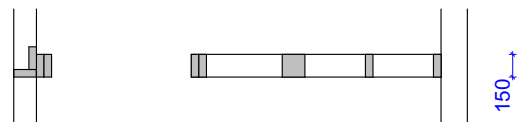

А

В

Д

Е

Стіна 1.10

Архітектор
Д. Б. Мухорін

Підпис

Дата


14.07.2021

Мірило

М 1:50

№ Арк.

КД-20

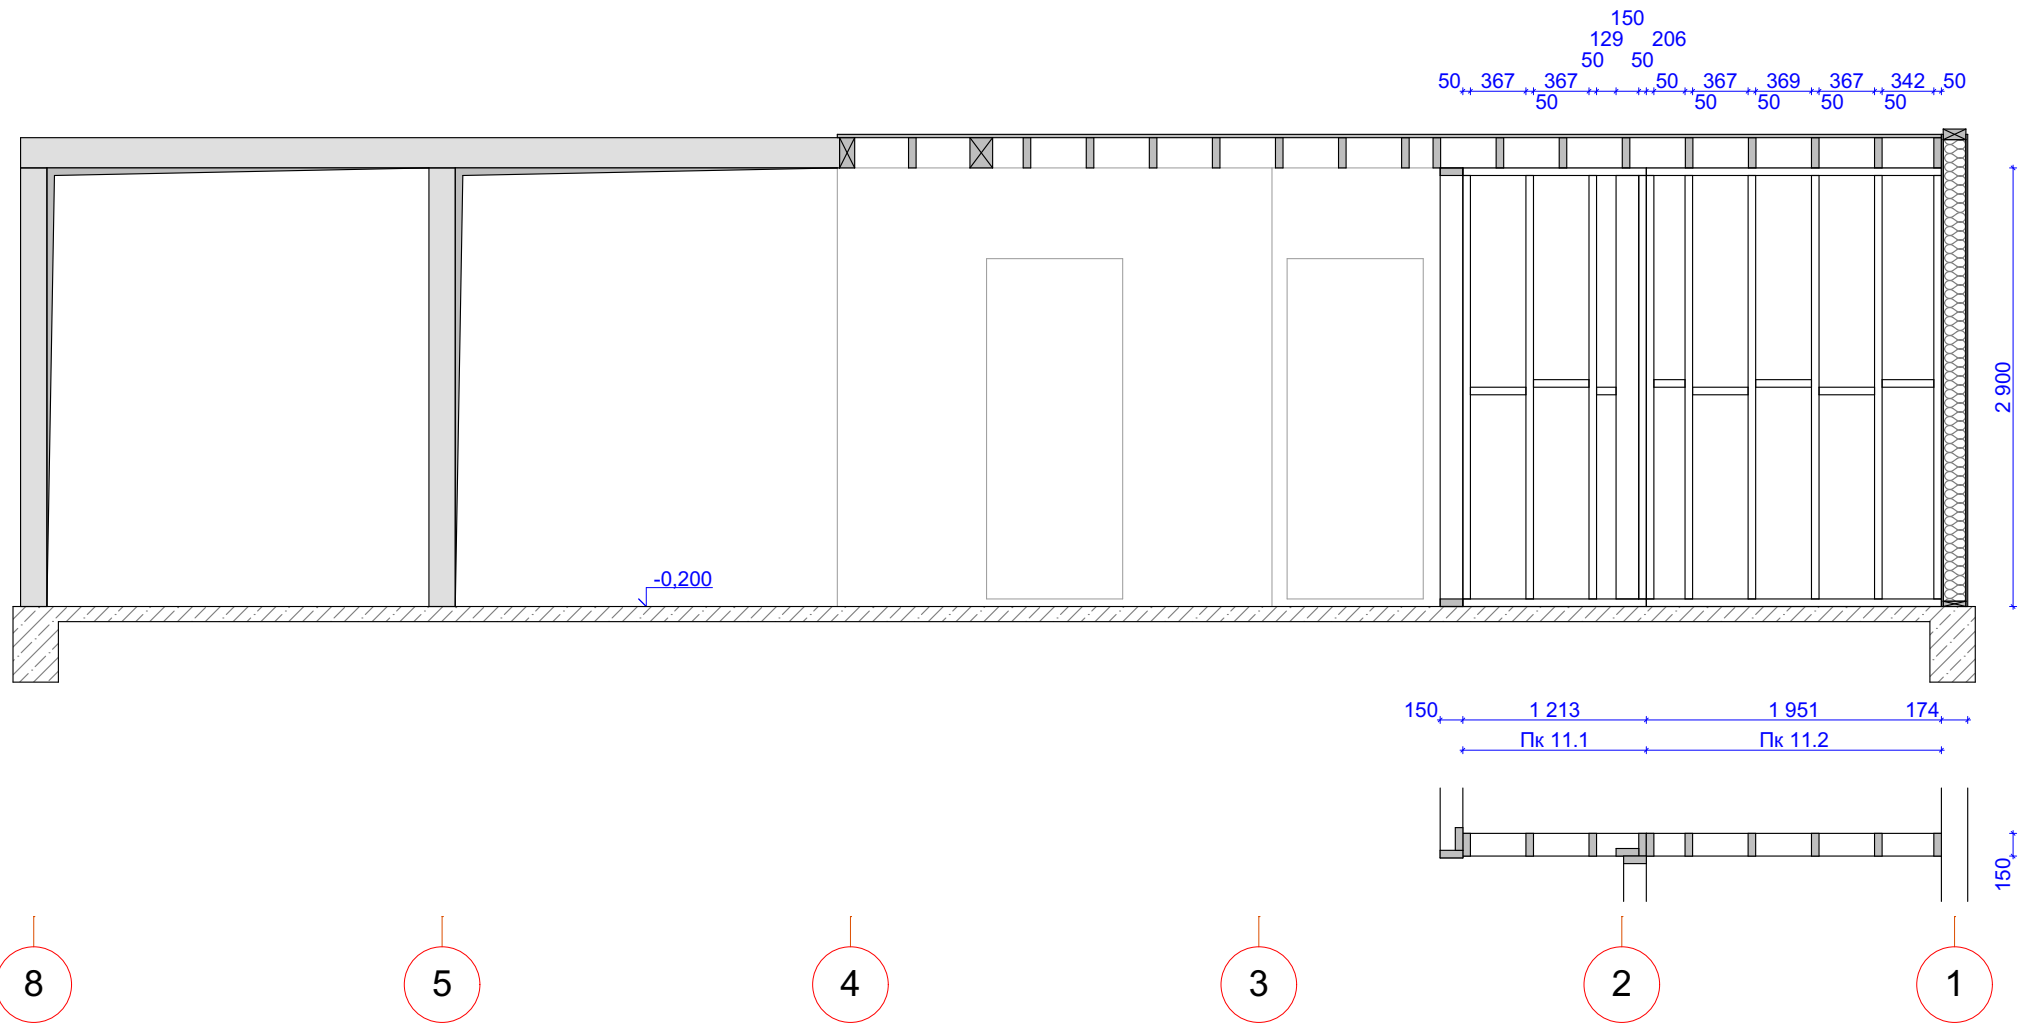

Стіна 1.11


Архітектор
Д. Б. Мухорін

Підпис


Дата
14.07.2021

Мірило
М 1:50

№ Арк.
КД-21

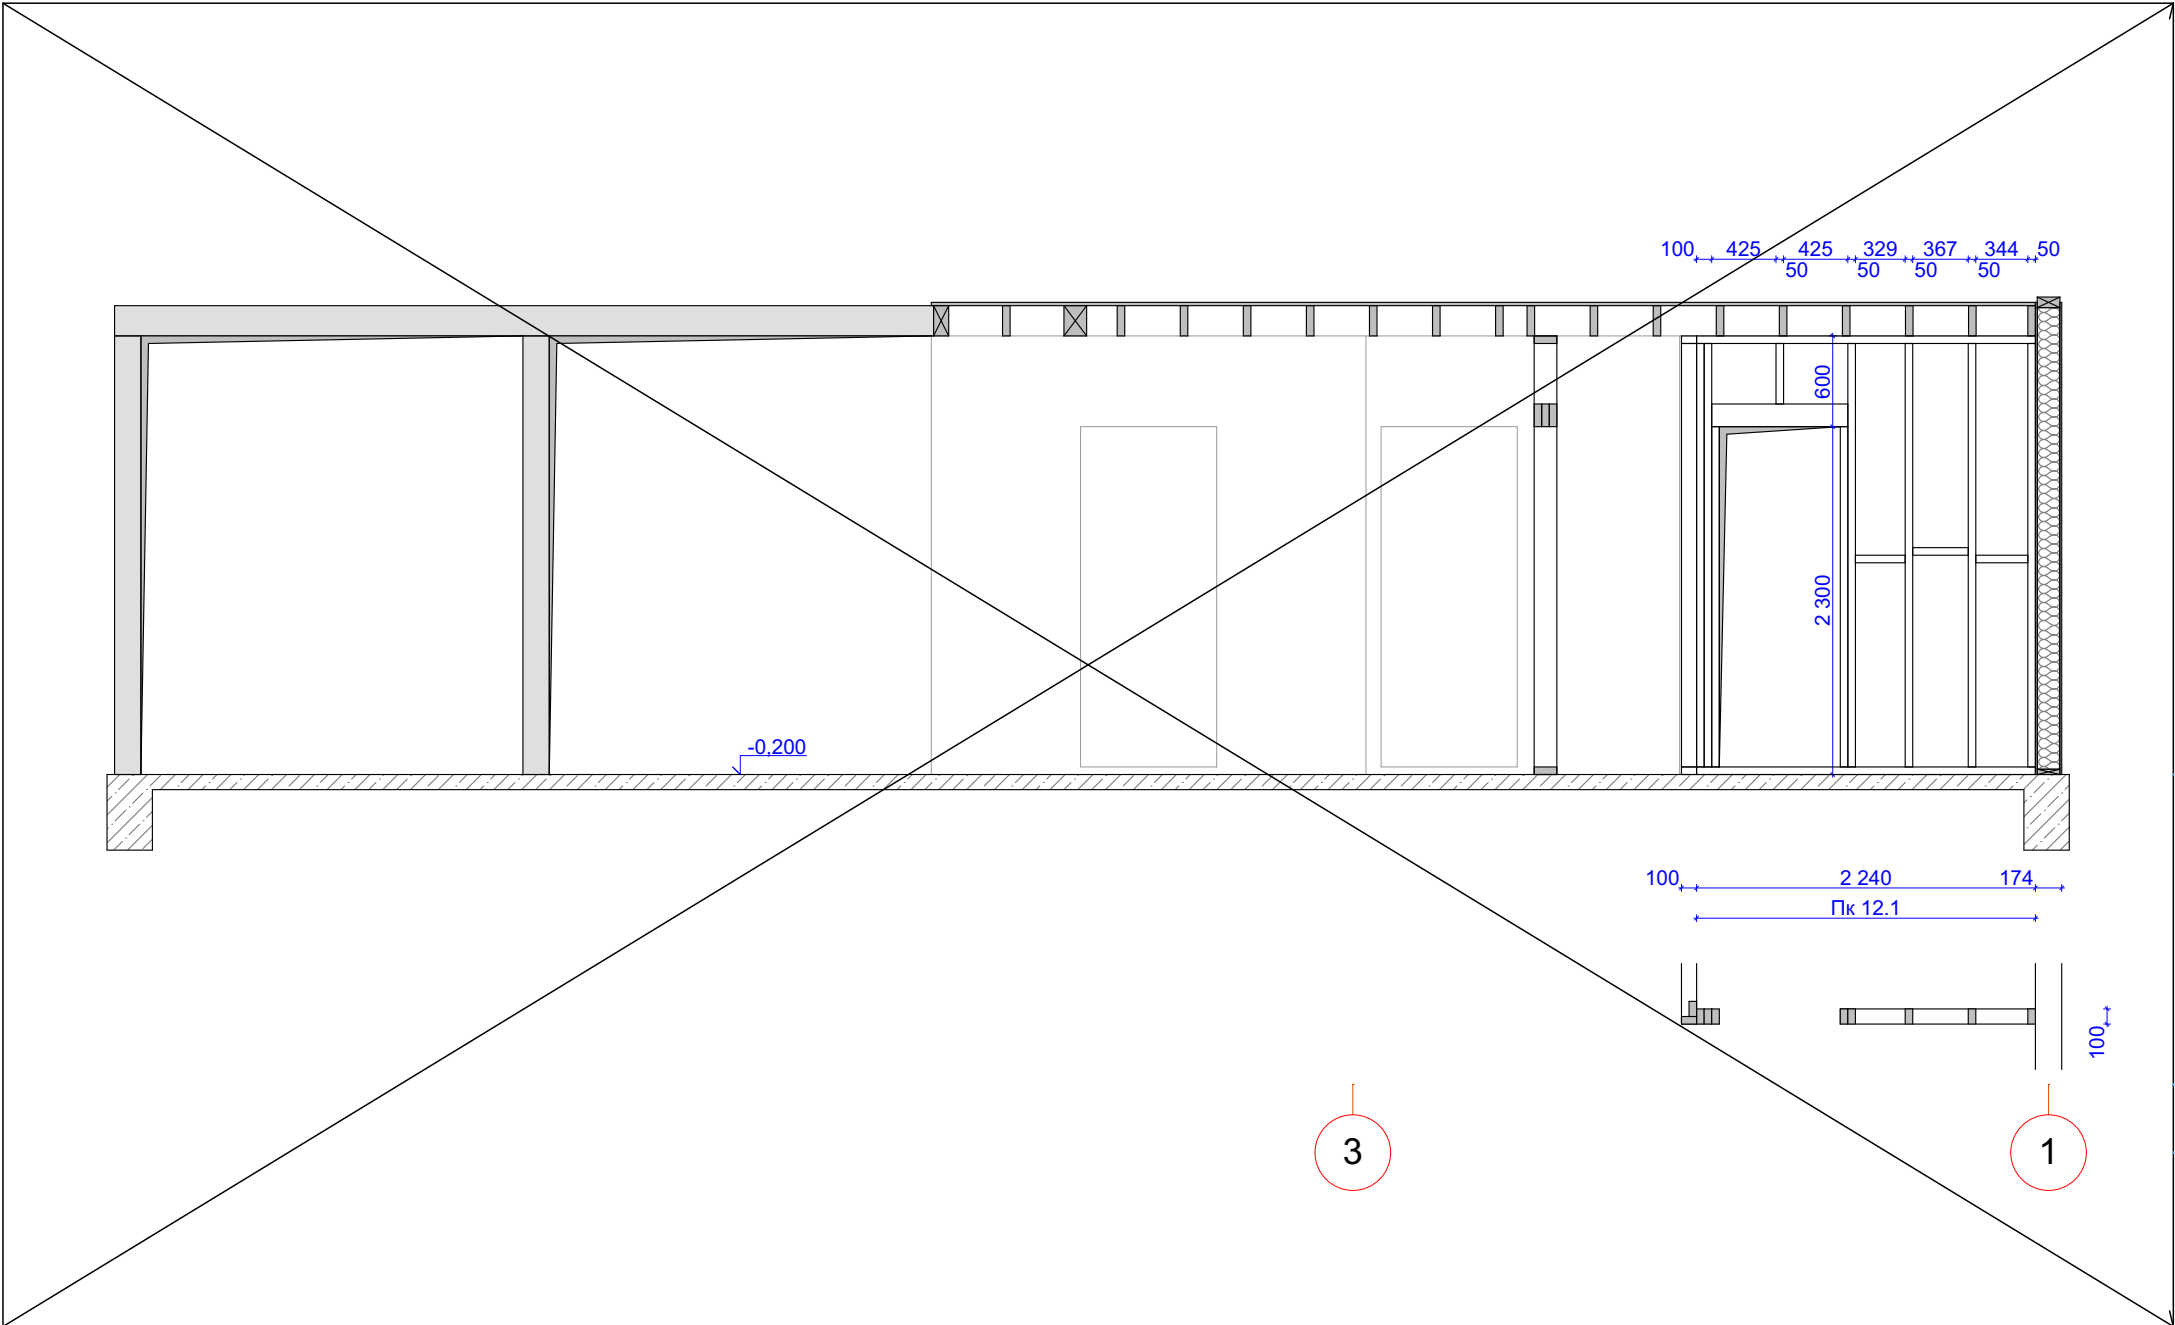

Стіна 1.12	Архітектор	Підпис	Дата	Мірило	№ Арк.
	Д. Б. Мухорін		14.07.2021	М 1:50	КД-22

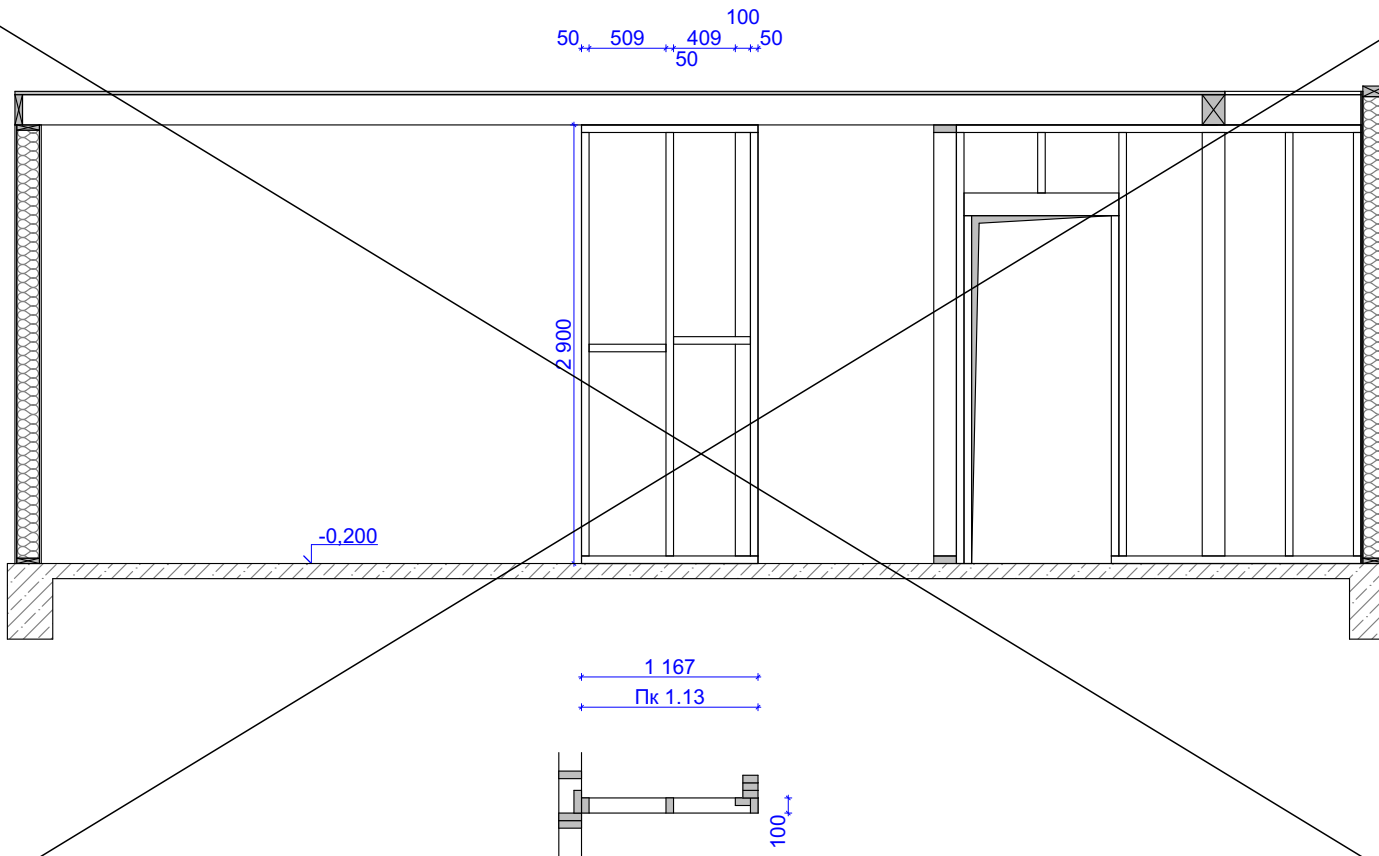

Е

Стіна 1.13


Архітектор
Д. Б. Мухорін

Підпис

Дата
14.07.2021

Мірило
М 1:50

№ Арк.
КД-23

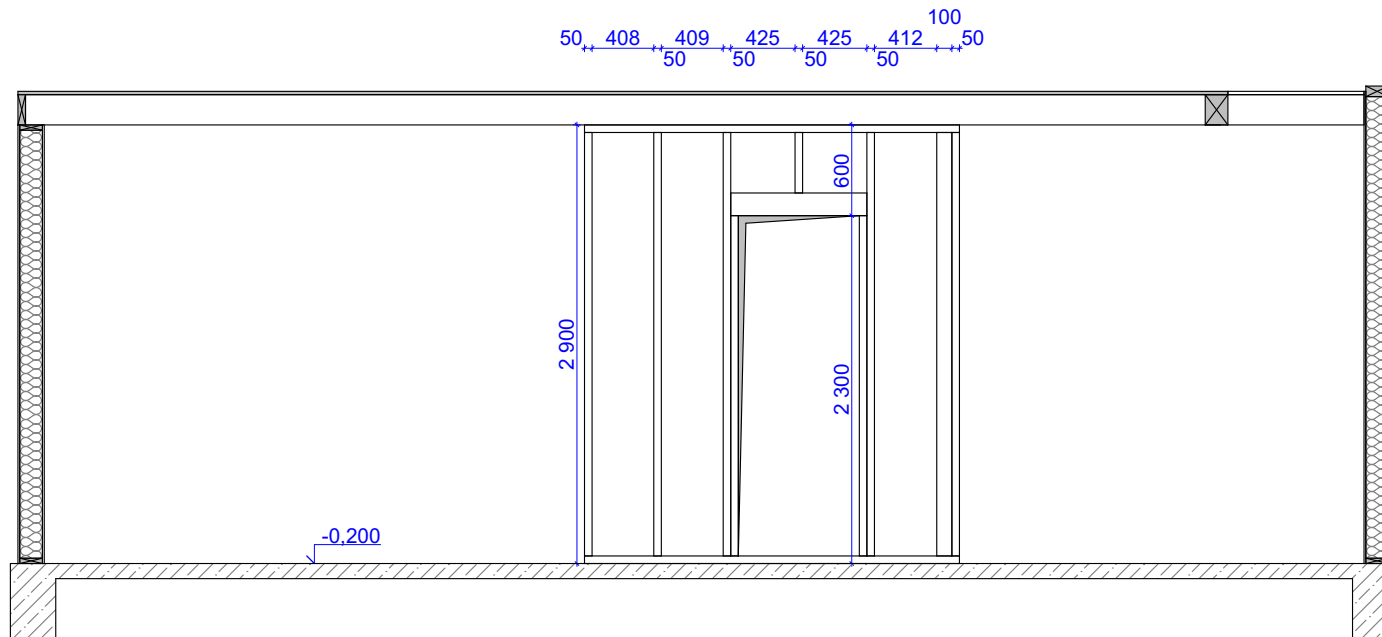

А

В

Г

Д

Е

Стіна 1.14


Архітектор
Д. Б. Мухорін

Підпис

Дата
14.07.2021


Мірило
М 1:50

№ Арк.
КД-24

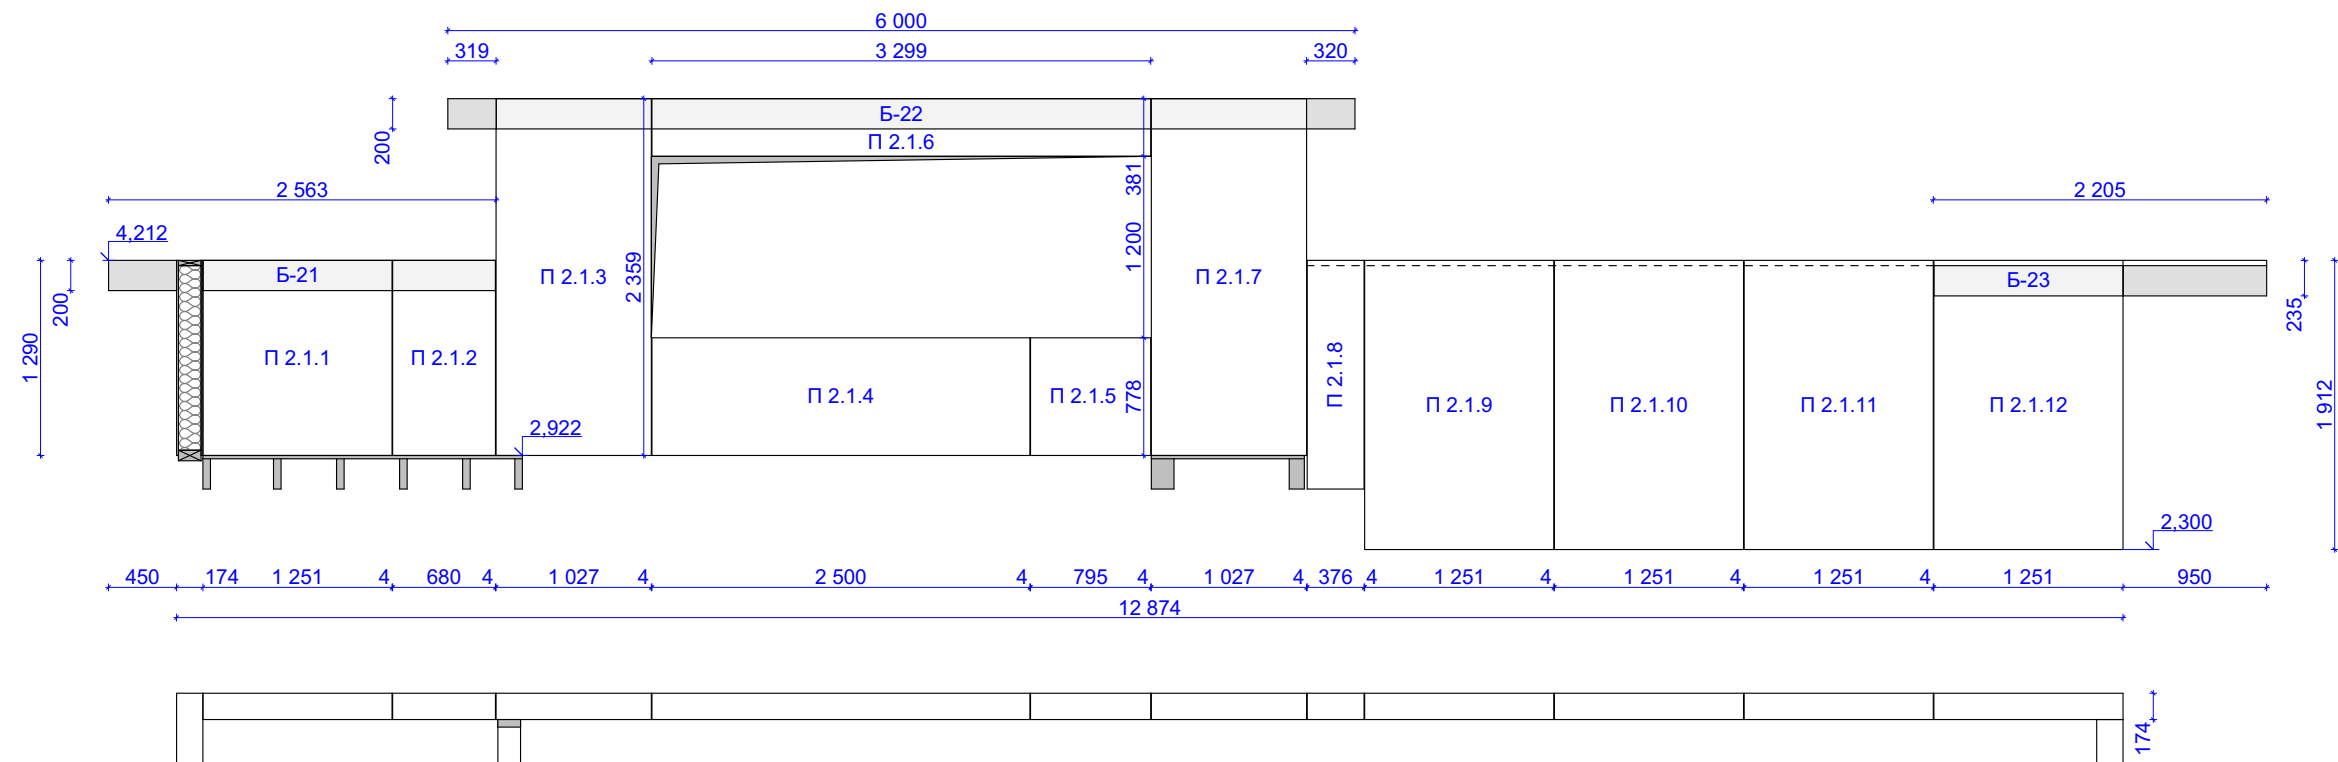

Стіна 2.1

Архітектор	Підпис	Дата	Мірило	№ Арк.
Д. Б. Мухорін		14.07.2021	М 1:50	КД-25

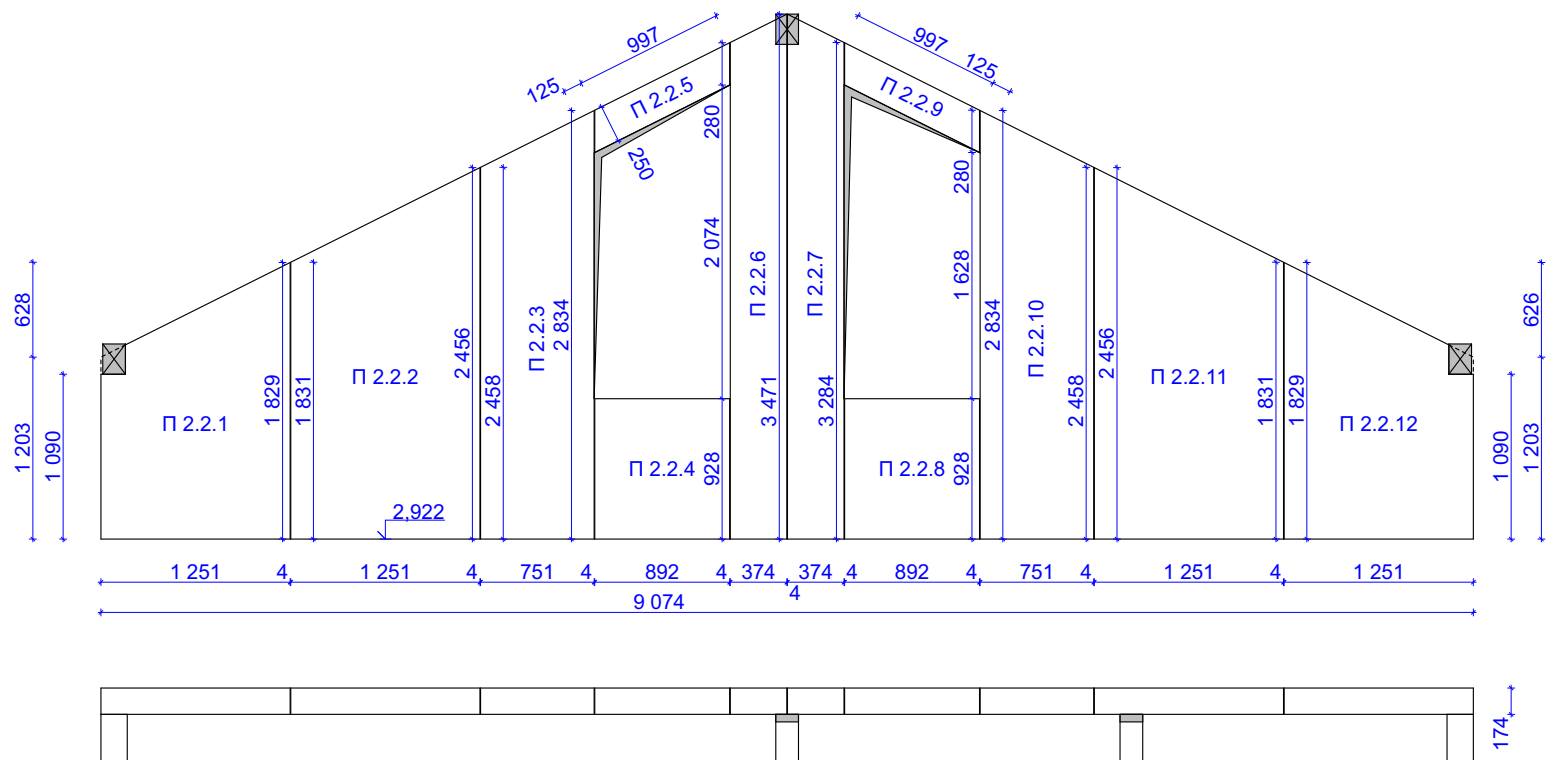

А

В

Д

Е

Стіна 2.2

Архітектор

Д. Б. Мухорін

Підпис

Дата


14.07.2021

Мірило

М 1:50

№ Арк.

КД-26

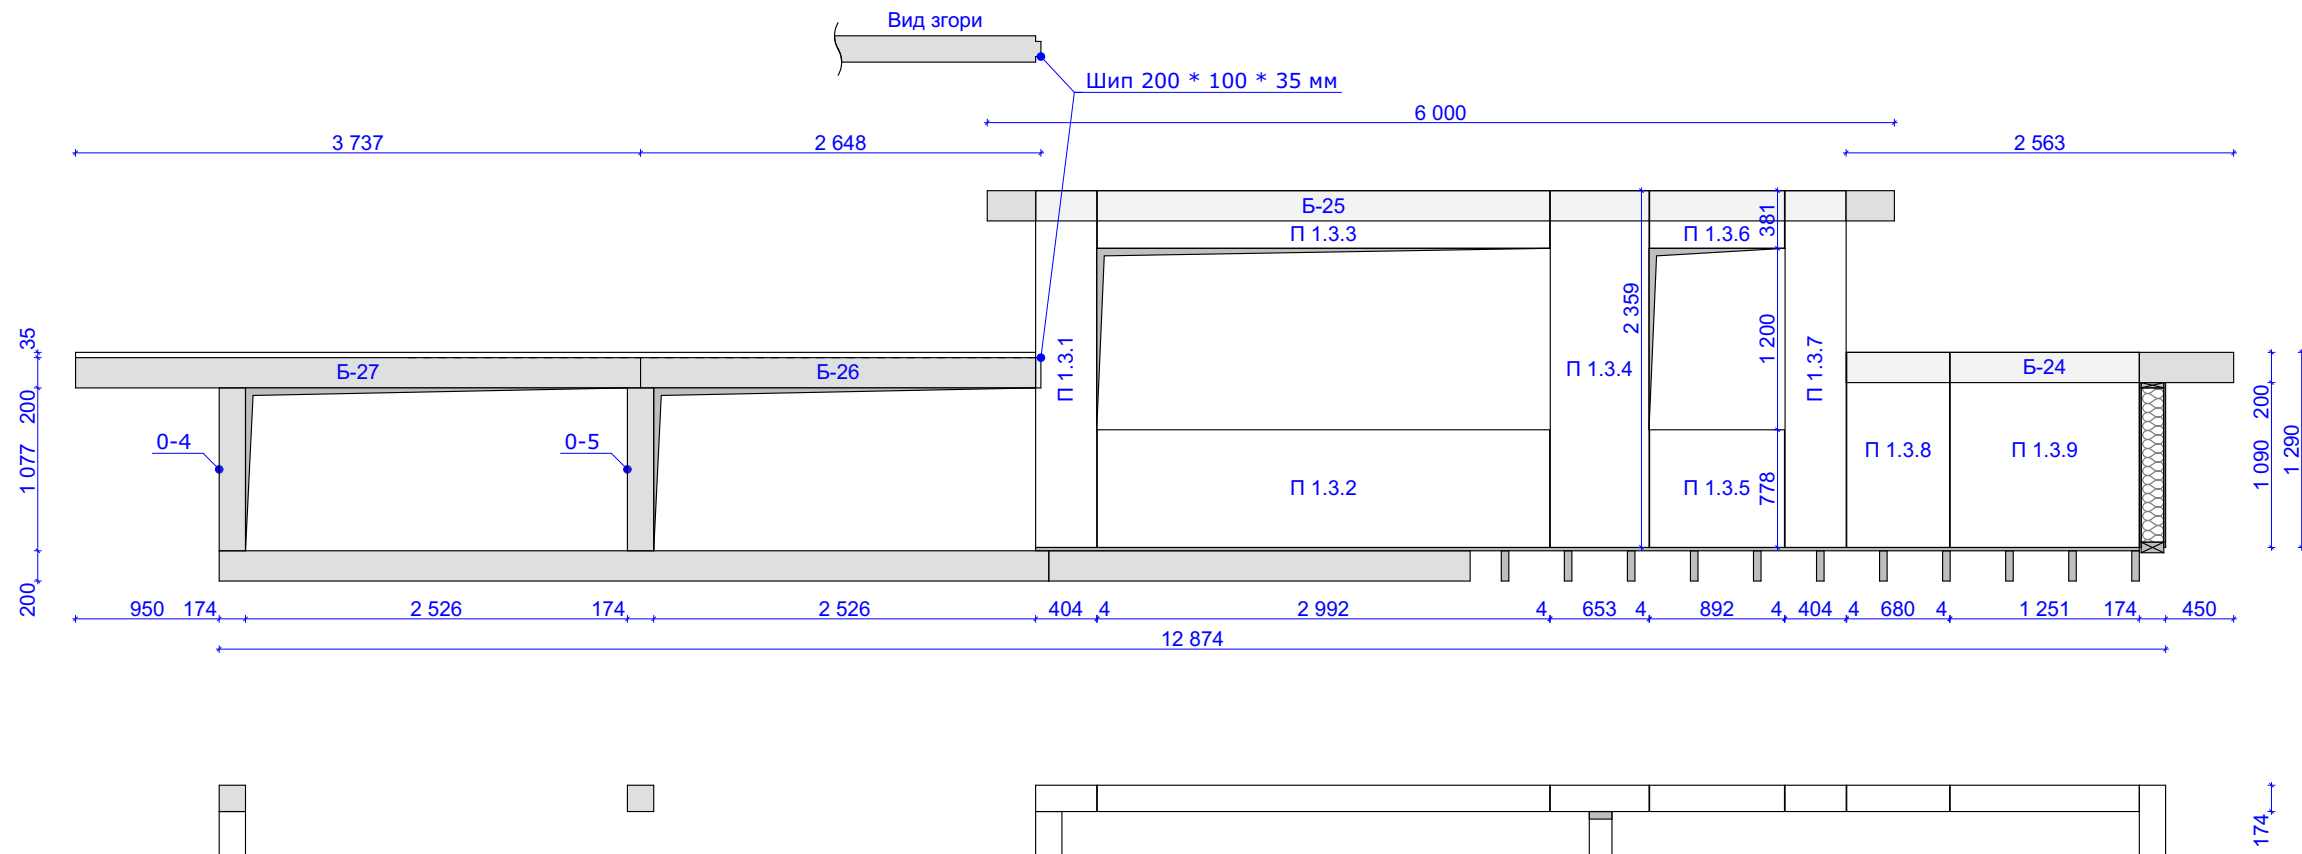

Стіна 2.3				
Архітектор	Підпис	Дата	Мірило	№ Арк.
Д. Б. Мухорін		14.07.2021	М 1:50	КД-27




11

1


1

--	--

№ Арк.
КД-28

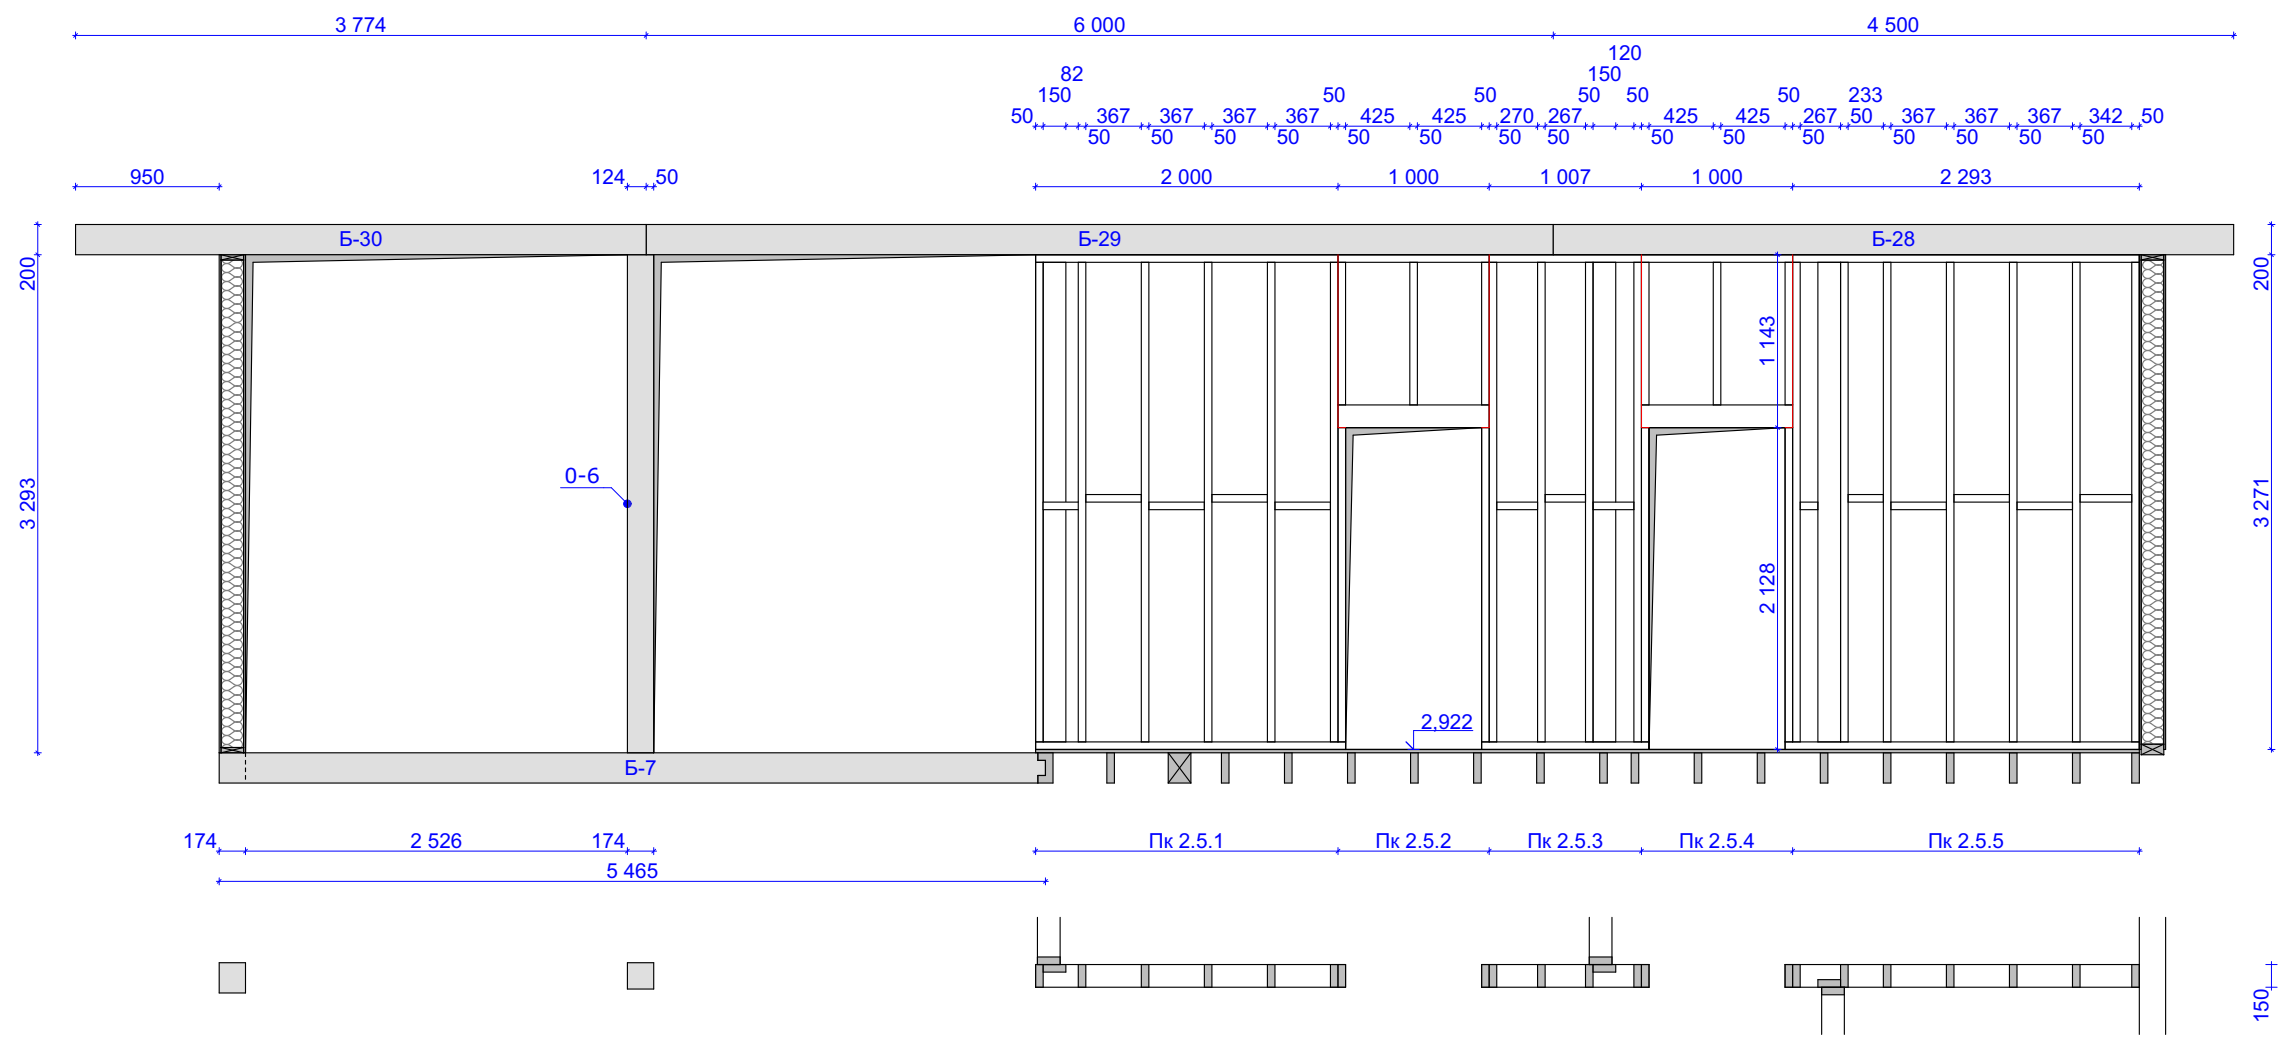

Стіна 2.5				
Архітектор	Підпис	Дата	Мірило	№ Арк.
Д. Б. Мухорін		14.07.2021	М 1:50	КД-29

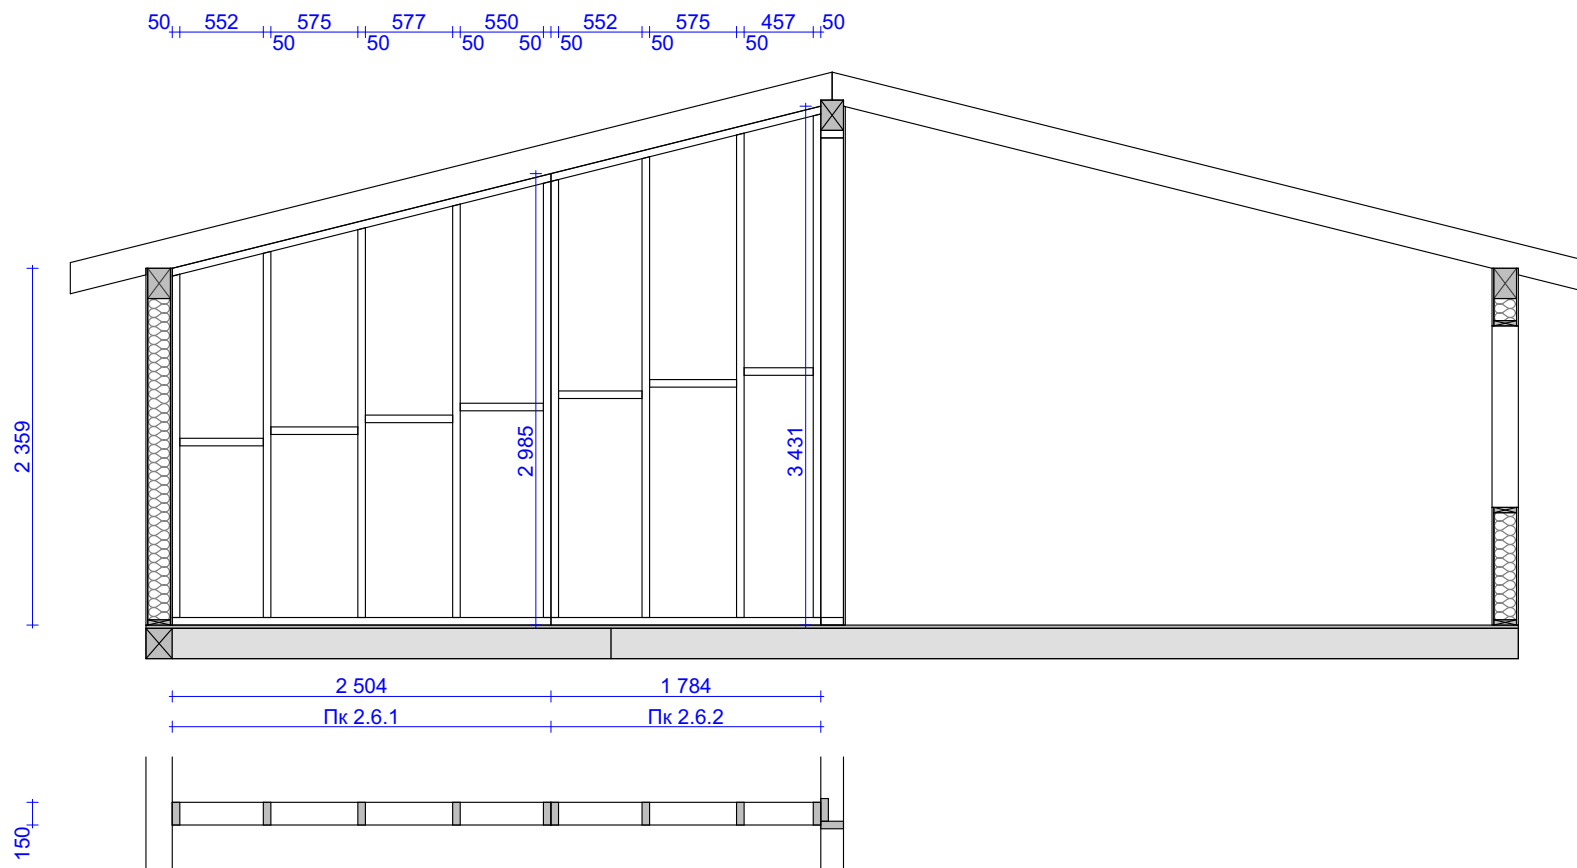


Стіна 2.6

Архітектор	Підпис	Дата	Мірило	№ Арк.
Д. Б. Мухорін		14.07.2021	М 1:50	КД-30



Стіна 2.7	Архітектор	Підпис	Дата	Мірило	№ Арк.
	Д. Б. Мухорін		14.07.2021	М 1:50	КД-31

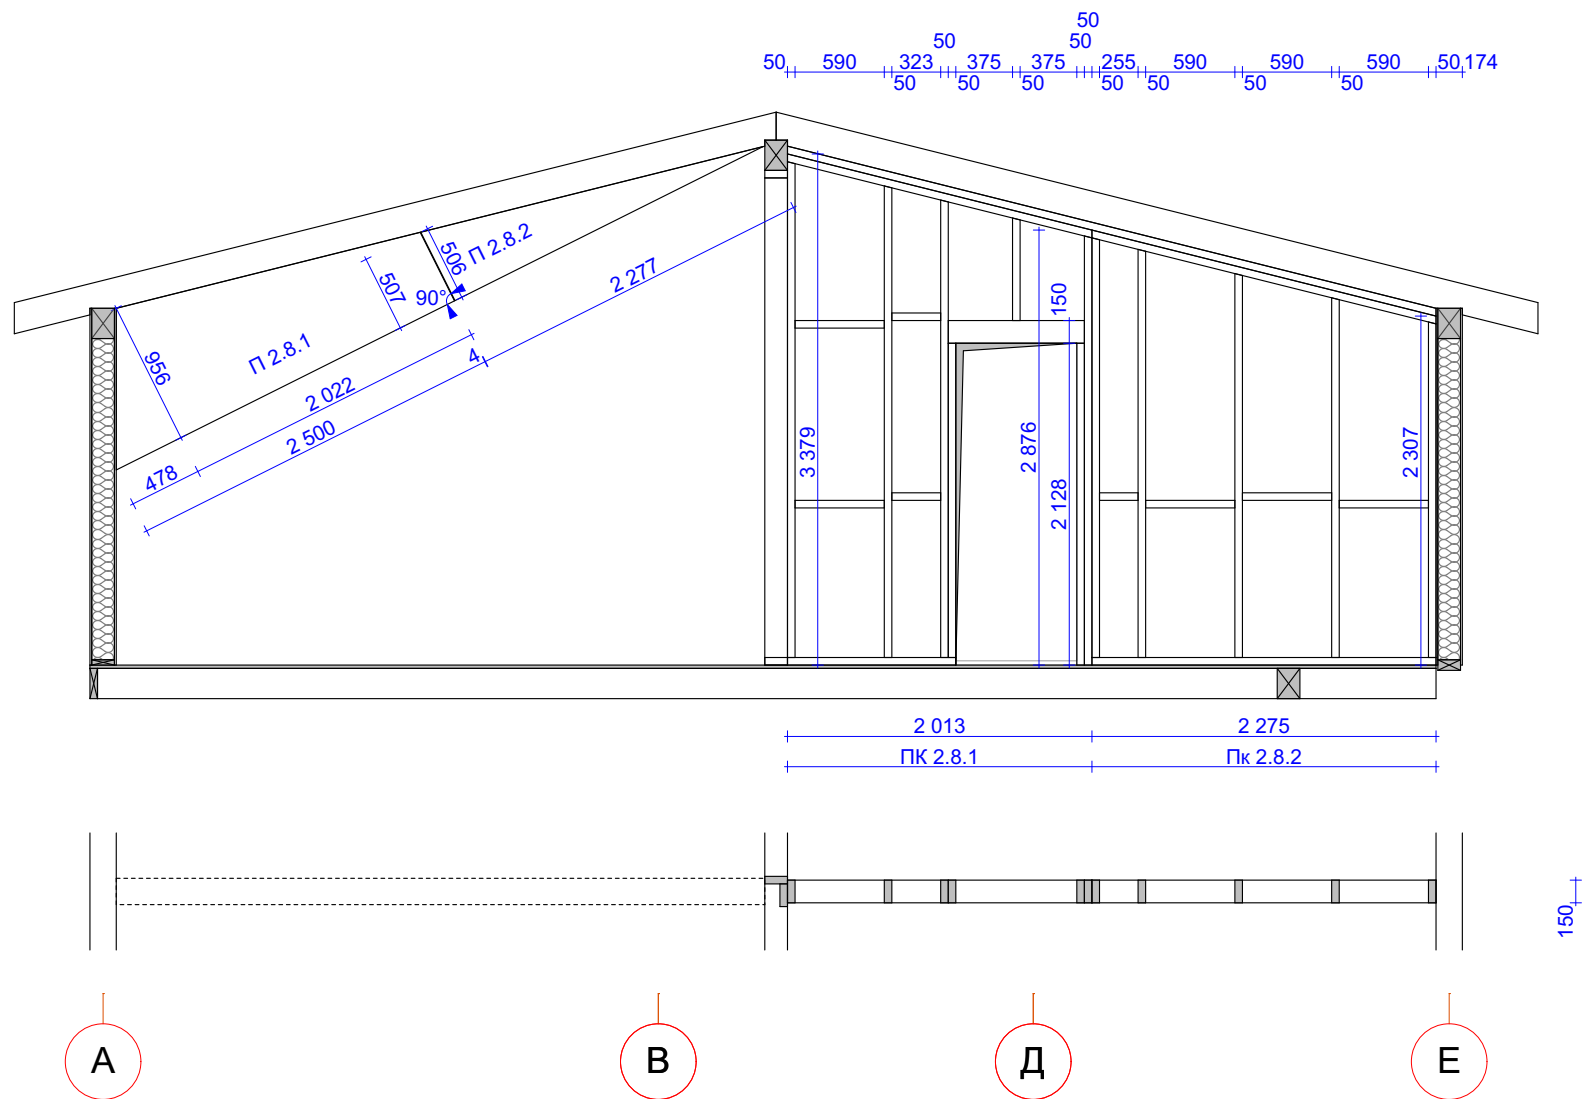

Стіна 2.8


Архітектор
Д. Б. Мухорін

Підпис

Дата
14.07.2021

Мірило
М 1:50


№ Арк.
КД-32

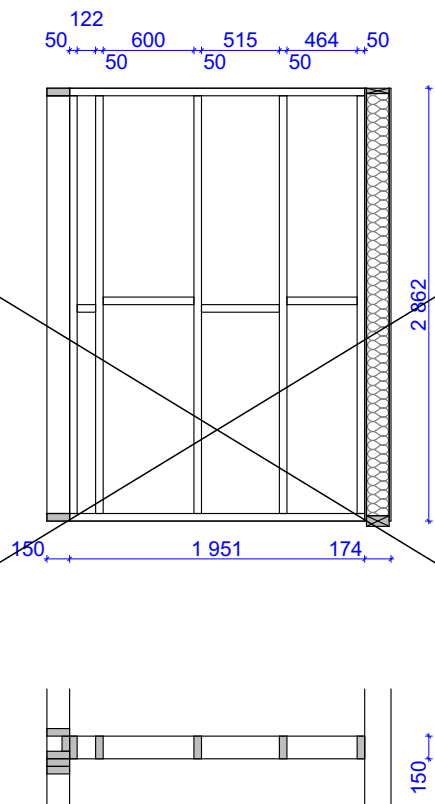

Стіна 2.9

Архітектор	Підпис	Дата	Мірило	№ Арк.
Д. Б. Мухорін		14.07.2021	М 1:50	КД-33

* Відм. -0.200 - верхня поверхня фундаментної плити

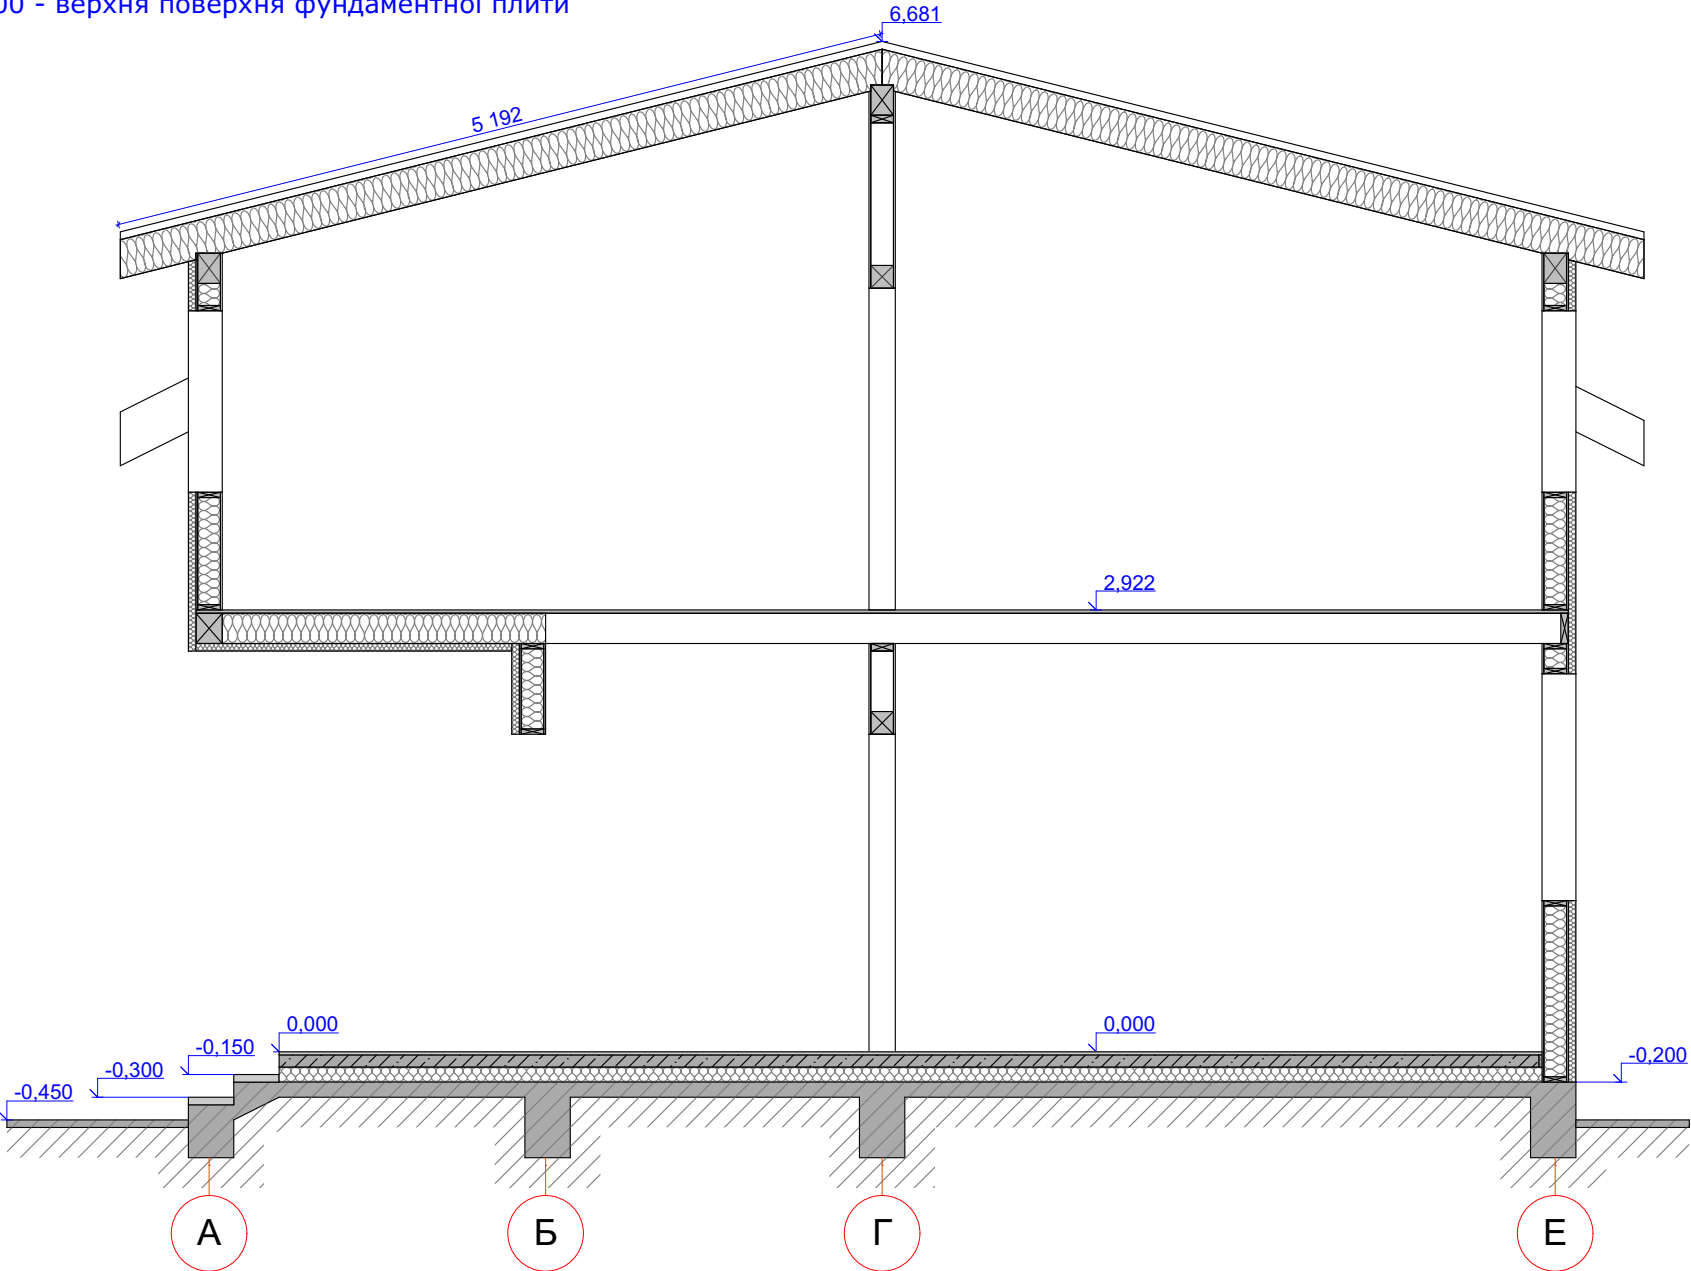

Конструктивний Розріз 1-1

Архітектор	Підпис	Дата	Мірило	№ Арк.
Д. Б. Мухорін		14.07.2021	М 1:50	КД-34

СПЕЦИФІКАЦІЯ ДЕРЕВ`ЯНИХ ЕЛЕМЕНТІВ

№	Назва	Ширина (мм)	Висота (мм)	Довжина (мм)	Кількість	Од. виміру
1	Балка Б - 1	150	200	2113	1	шт.
2	Балка Б - 2	150	200	1477	1	шт.
3	Балка Б - 3	174	200	2807	1	шт.
4	Балка Б - 4	174	200	5487	1	шт.
5	Балка Б - 5	174	200	4326	1	шт.
6	Балка Б - 6	174	200	4326	1	шт.
7	Балка Б - 7	174	200	5465	1	шт.
8	Балка Б - 8	174	200	2900	1	шт.
9	Балка Б - 9	100	200	6000	1	шт.
10	Балка Б - 10	200	200	6000	1	шт.
11	Балка Б - 11	150	200	4500	1	шт.
12	Балка Б - 12	150	200	406	1	шт.
13	Балка Б - 13	80	200	3820	1	шт.
14						
15	Балка Б - 21	150	200	2563	1	шт.
16	Балка Б - 22	150	200	6000	1	шт.
17	Балка Б - 23	150	200	2205	1	шт.
18	Балка Б - 24	150	200	2563	1	шт.
19	Балка Б - 25	150	200	6000	1	шт.
20	Балка Б - 26	150	200	2648	1	шт.
21	Балка Б - 27	150	200	3737	1	шт.
22	Балка Б - 28	150	200	4500	1	шт.
23	Балка Б - 29	150	200	6000	1	шт.
24	Балка Б - 30	150	200	3724	1	шт.
25						
26	Опора О - 1	174	200	2900	1	шт.
27	Опора О - 2	174	150	2900	1	шт.
28	Опора О - 3	174	174	2900	1	шт.
29	Опора О - 4	174	174	1077	1	шт.
30	Опора О - 5	174	174	1077	1	шт.
31	Опора О - 6	174	174	3293	1	шт.
32						
32	Крокви	50	250	6000	64	шт.
32						
32						
32						
32						

Специфікація Дерев`яних Елементів

Архітектор	Підпис	Дата	Мірило	№ Арк.
Д. Б. Мухорін		14.07.2021	М 1:20	КД-35