

Расположение объекта:

г. Киев
ул. Кудрявская 45

Наименование чертежа:

Визуализации
Лист 1

Дата:

Подпись:

Руководитель студии:

Населевец А.В.

Архитектор:

Населевец В.А.


Менеджер проектов:

Чулой Е.

Киев
Тютюнника 28,А оф.340

info@navdesign.com.ua

navdesign.com.ua

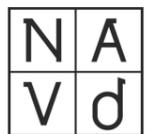

NAV design



Расположение объекта:

г. Киев
ул. Кудрявская 45

Наименование чертежа:

Визуализации
Лист 2

Дата:

Подпись:

Руководитель студии:

Населевец А.В.

Архитектор:

Населевец В.А.

Менеджер проектов:

Чулой Е.



Киев
Тютюнника 28,А оф.340

info@navdesign.com.ua

navdesign.com.ua



NAV design

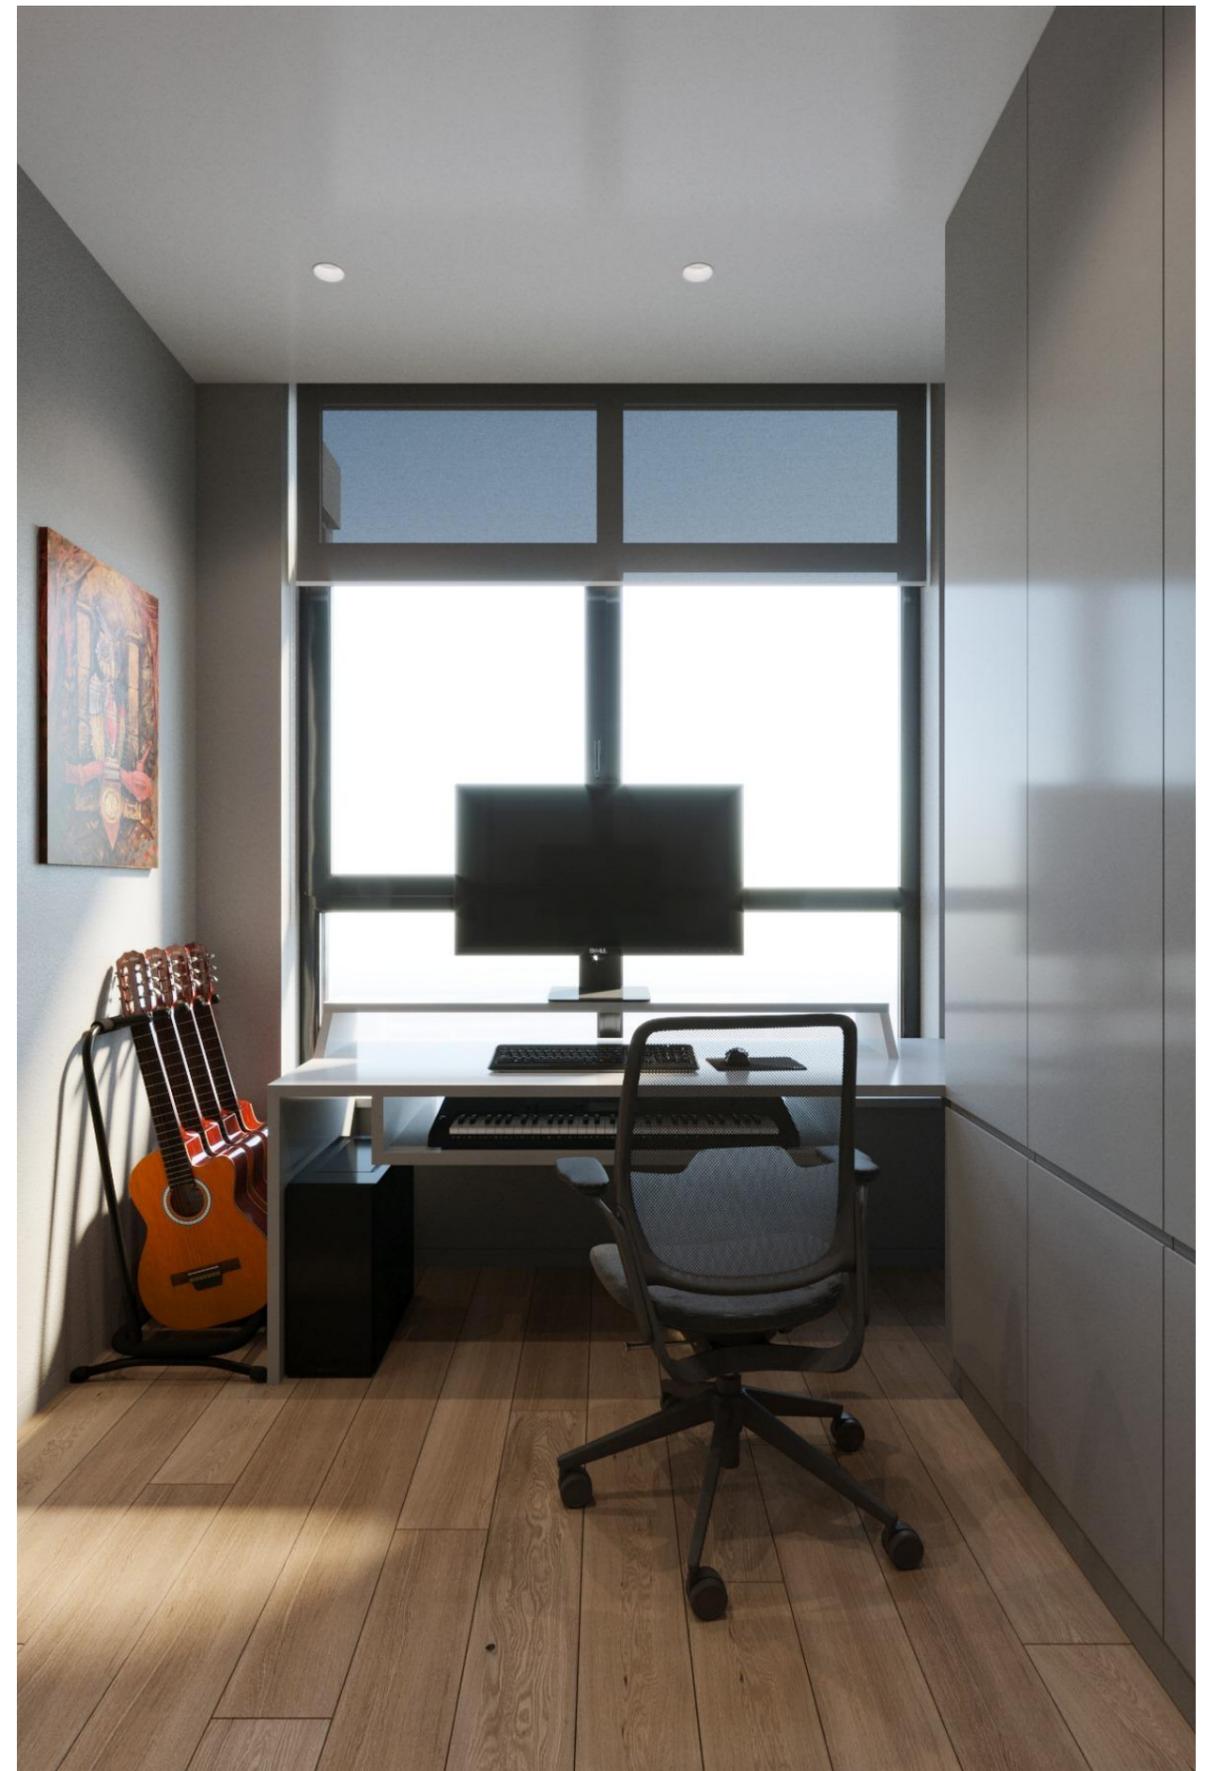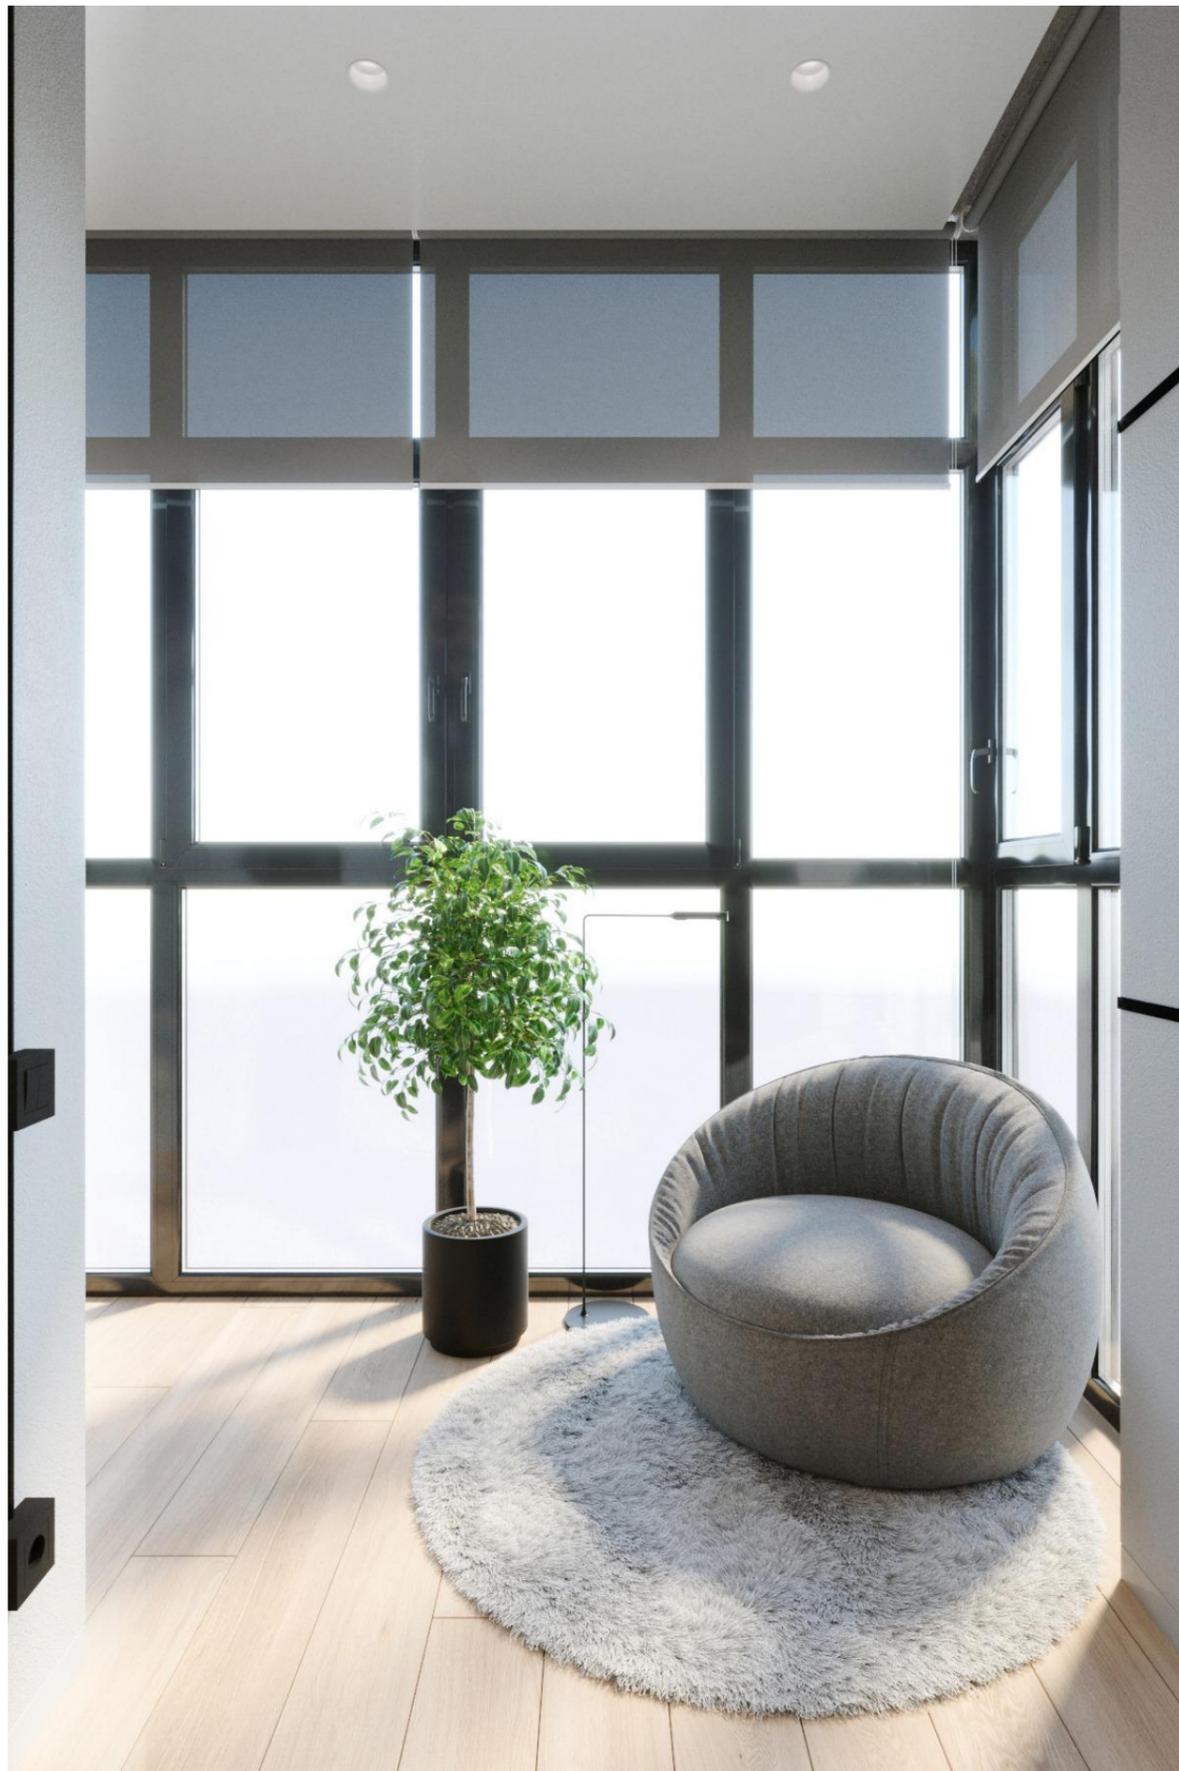

Расположение объекта:

г. Киев
ул. Кудрявская 45

Наименование чертежа:

Визуализации
Лист 3

Дата:

Подпись:

Руководитель студии:

Населевец А.В.

Архитектор:

Населевец В.А.

Менеджер проектов:

Чулой Е.


Киев
Тютюнника 28,А оф.340

info@navdesign.com.ua

navdesign.com.ua



NAV design

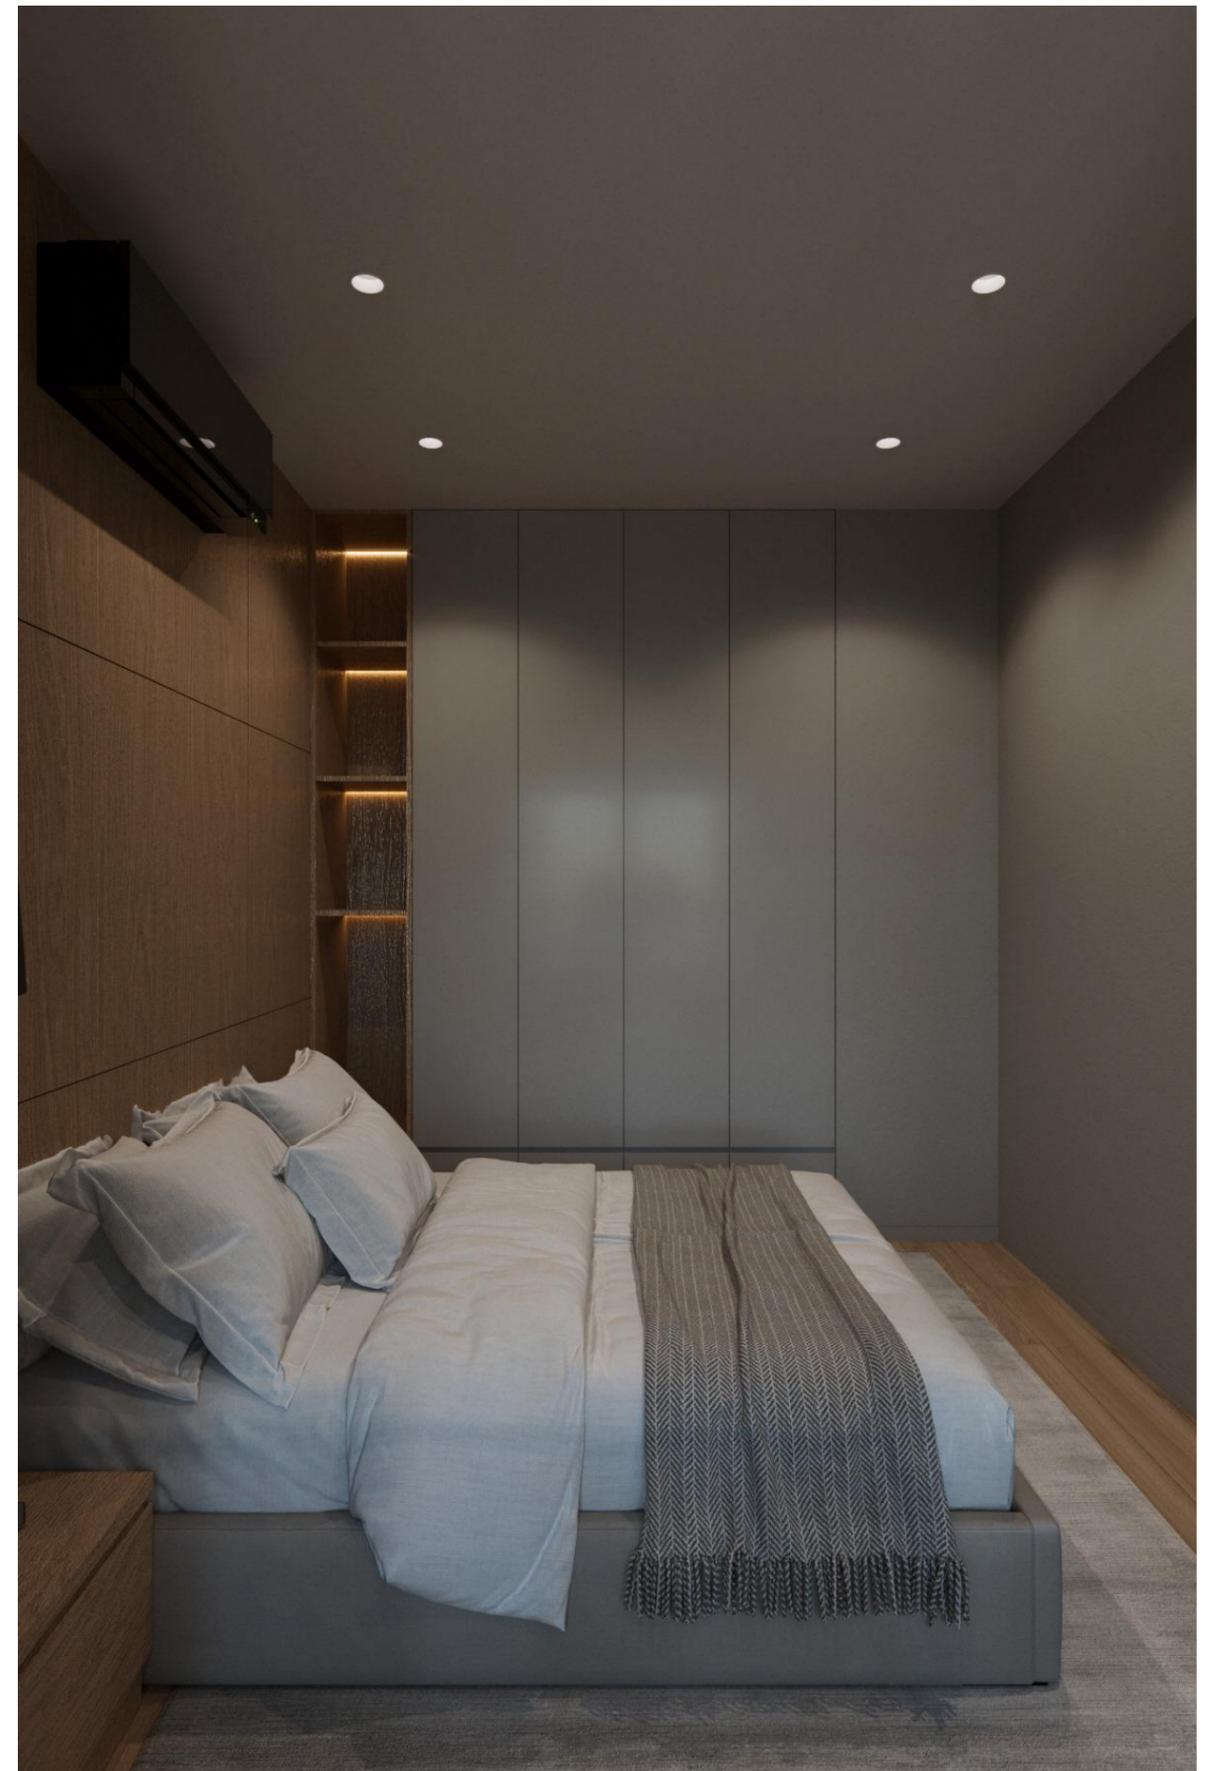

Расположение объекта:

г. Киев
ул. Кудрявская 45

Наименование чертежа:

Визуализации
Лист 4

Дата:

Подпись:

Руководитель студии:

Населевец А.В.

Архитектор:

Населевец В.А.


Менеджер проектов:

Чулой Е.

Киев
Тютюнника 28,А оф.340

info@navdesign.com.ua

navdesign.com.ua

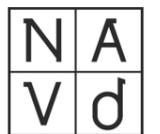

NAV design



Расположение объекта:

г. Киев
ул. Кудрявская 45

Наименование чертежа:

Визуализации
Лист 5

Дата:

Подпись:

Руководитель студии:

Населевец А.В.

Архитектор:

Населевец В.А.

Менеджер проектов:

Чулой Е.

Киев
Тютюнника 28,А оф.340

info@navdesign.com.ua

navdesign.com.ua



NAV design



Расположение объекта:

г. Киев
ул. Кудрявская 45

Наименование чертежа:

Визуализации
Лист 6

Дата:

Подпись:

Руководитель студии:

Населевец А.В.

Архитектор:

Населевец В.А.


Менеджер проектов:

Чулой Е.


Киев
Тютюнника 28,А оф.340

info@navdesign.com.ua

navdesign.com.ua

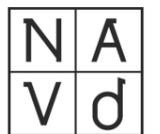

NAV design

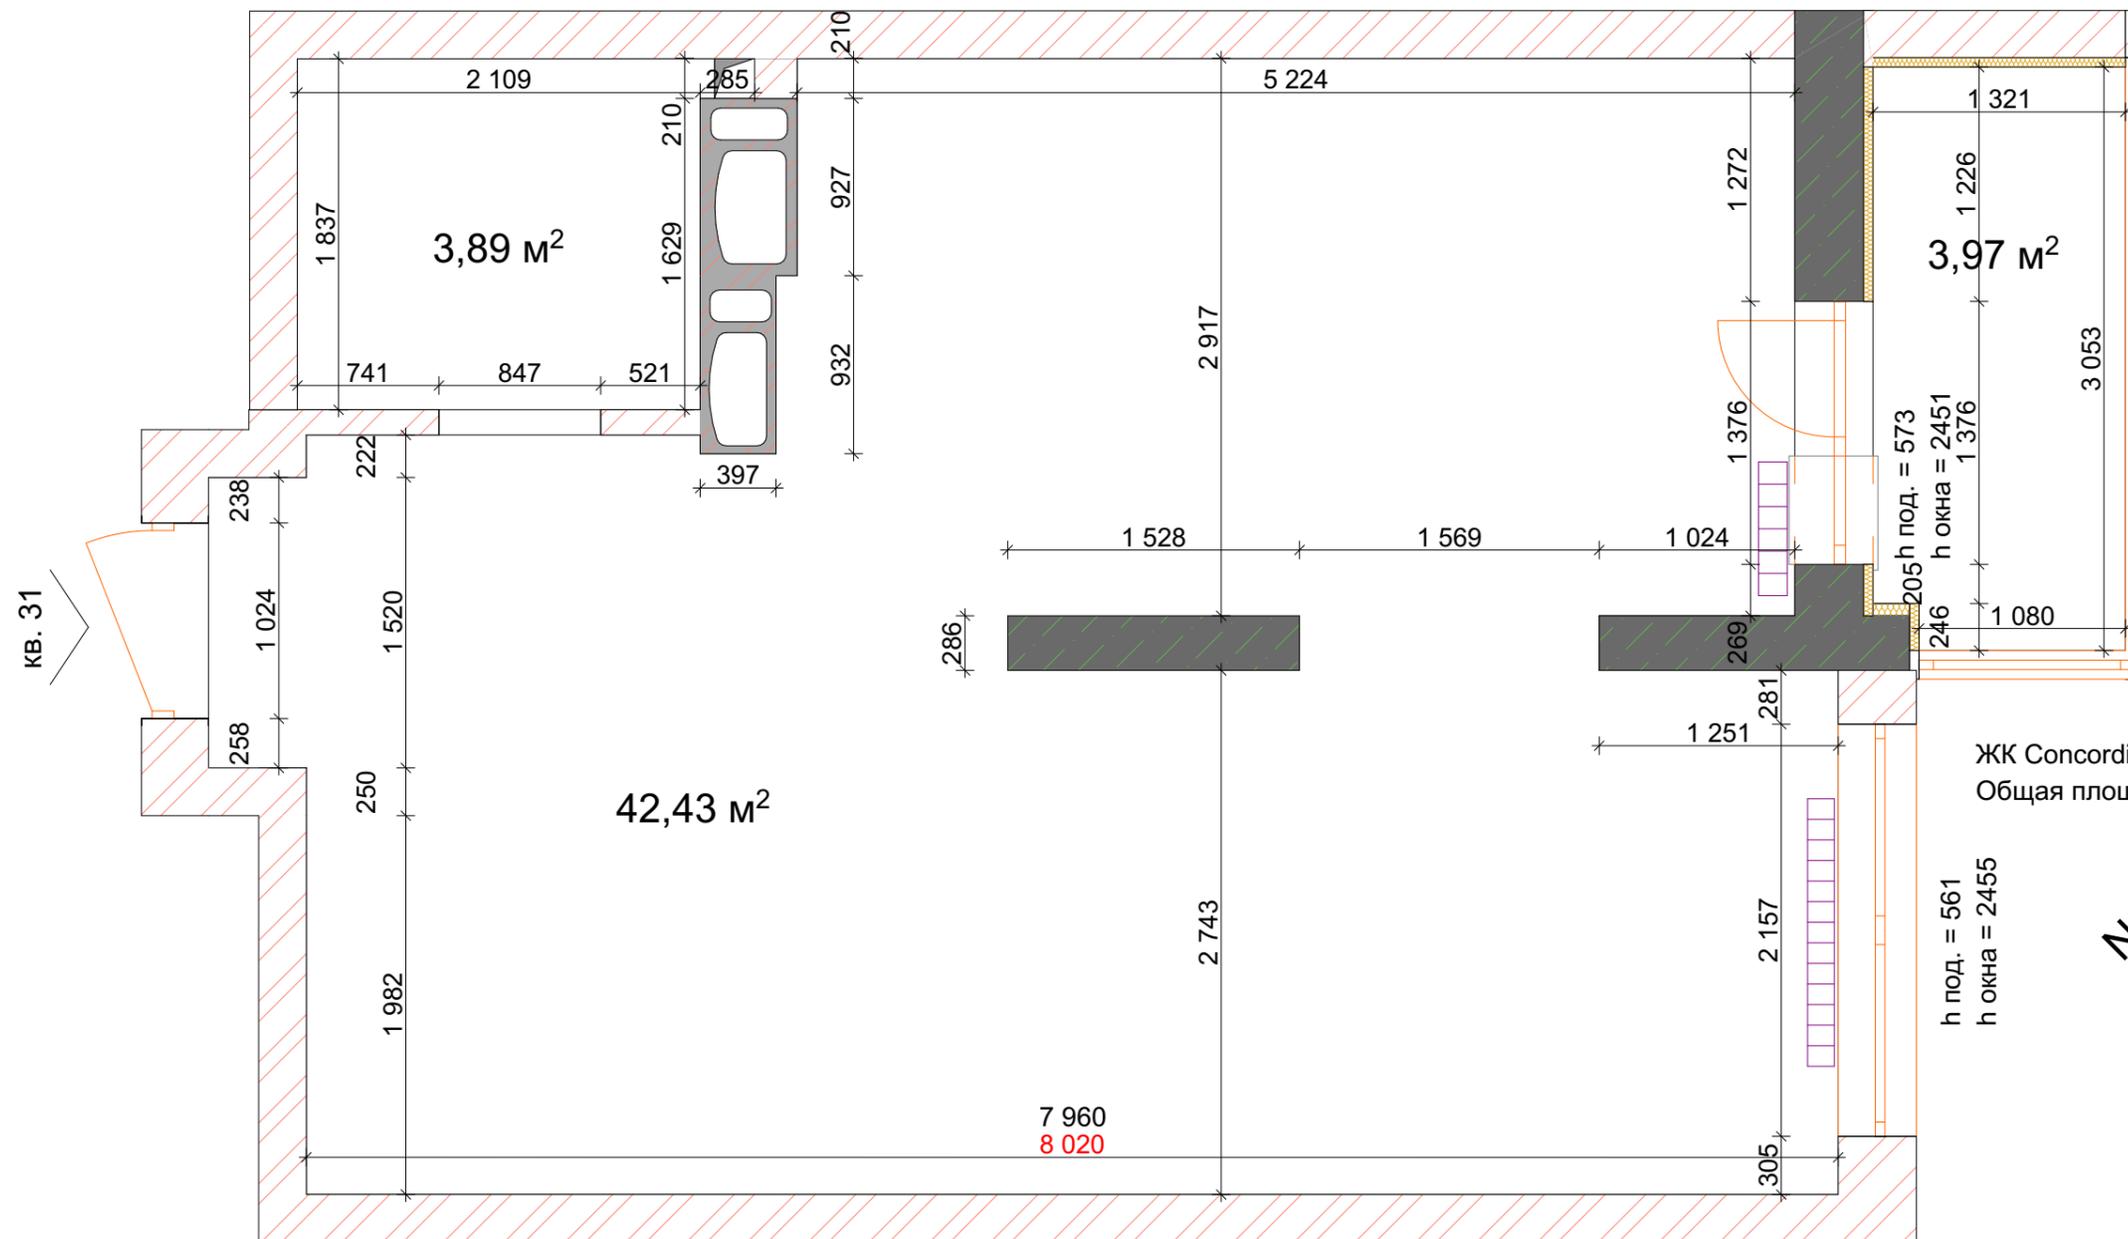

Примечания:
 Все размеры указаны на основе предварительного обмера помещения. *
 В процессе строительных и монтажных работ размеры могут измениться. *
 Все размеры согласуются с заказчиком. *

Расположение объекта:
 г. Киев
 ул. Кудрявская 45

Наименование чертежа:
 Существующая планировка
 Лист 7


Дата:

 Подпись:

Руководитель студии:
 Населевец А.В.
 Архитектор:
 Населевец В.А.
 Менеджер проектов:
 Чулой Е.

Киев
 Тютюнника 28,А оф.340
 info@navdesign.com.ua
 navdesign.com.ua



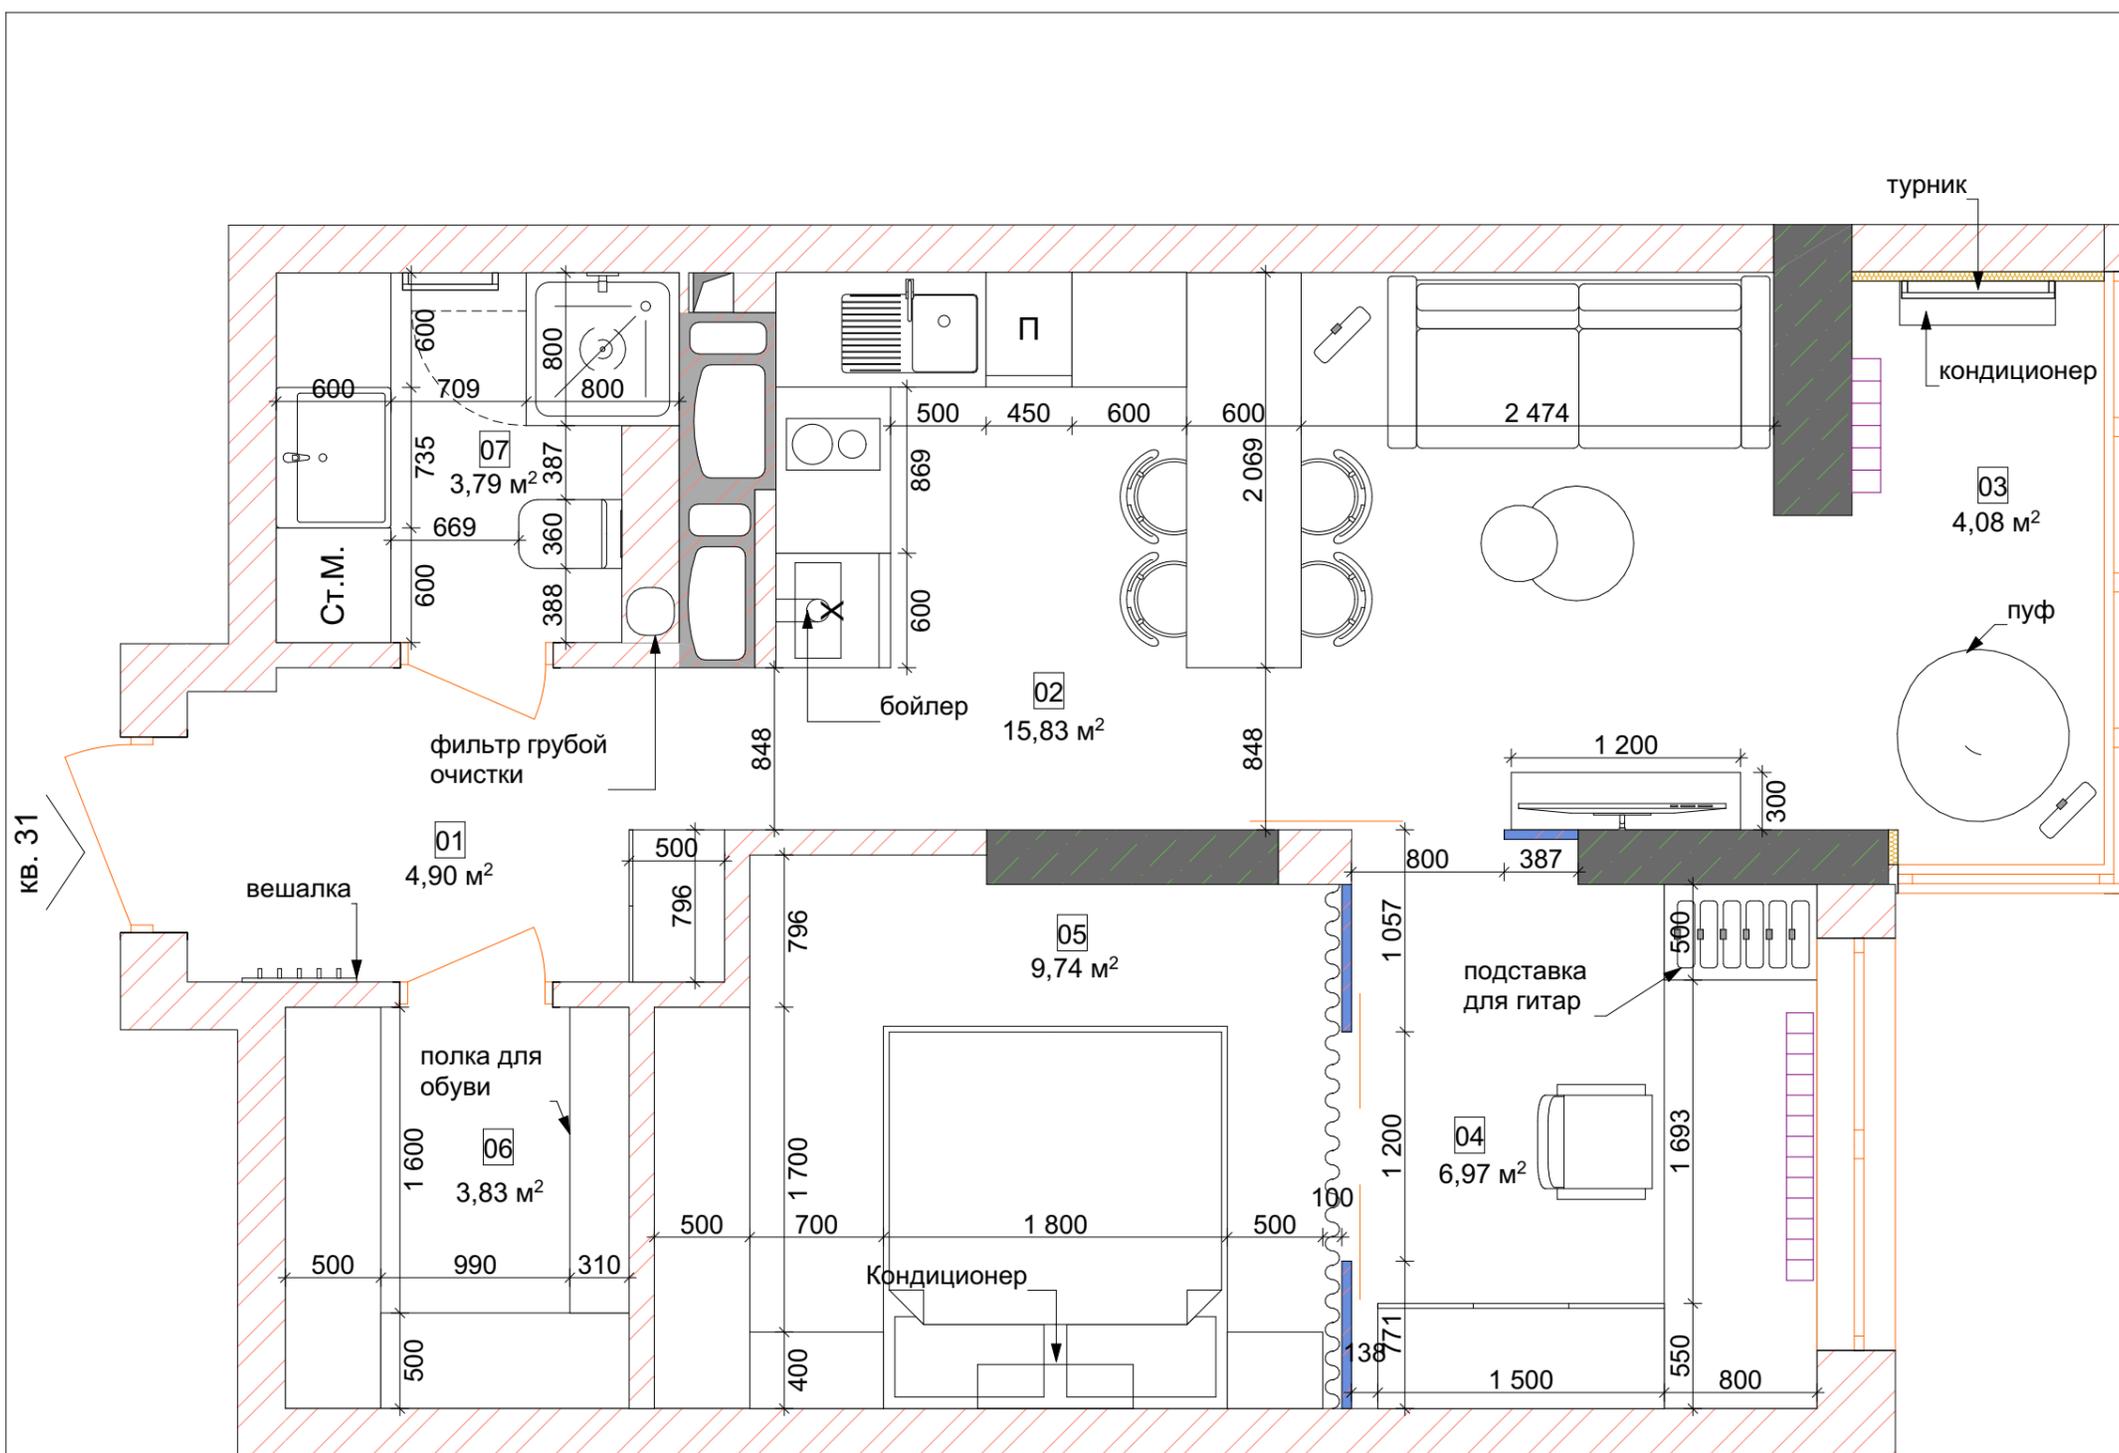

Экспликация помещений

№	Наименование	S / м ²
01	Коридор	4.90 м ²
02	Кухня-гостиная	15.83 м ²
03	Лоджия	4.08 м ²
04	Кабинет	6.97 м ²
05	Спальня	9.74 м ²
06	Гардеробная	3.83 м ²
07	С/у	3.79 м ²
	Общая	49.14 м ²

Примечания:

Все размеры указаны на основе предварительного обмера помещения. *
 В процессе строительных и монтажных работ размеры могут измениться. *
 Все размеры согласуются с заказчиком. *

Расположение объекта:

г. Киев
 ул. Кудрявская 45

Наименование чертежа:

План расстановки мебели
 Лист 8

Дата:

Подпись:

Руководитель студии:

Населевец А.В.

Архитектор:

Населевец В.А.


Менеджер проектов:

Чулой Е.


Киев
 Тютюнника 28,А оф.340

info@navdesign.com.ua

navdesign.com.ua

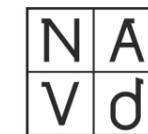

NAV design

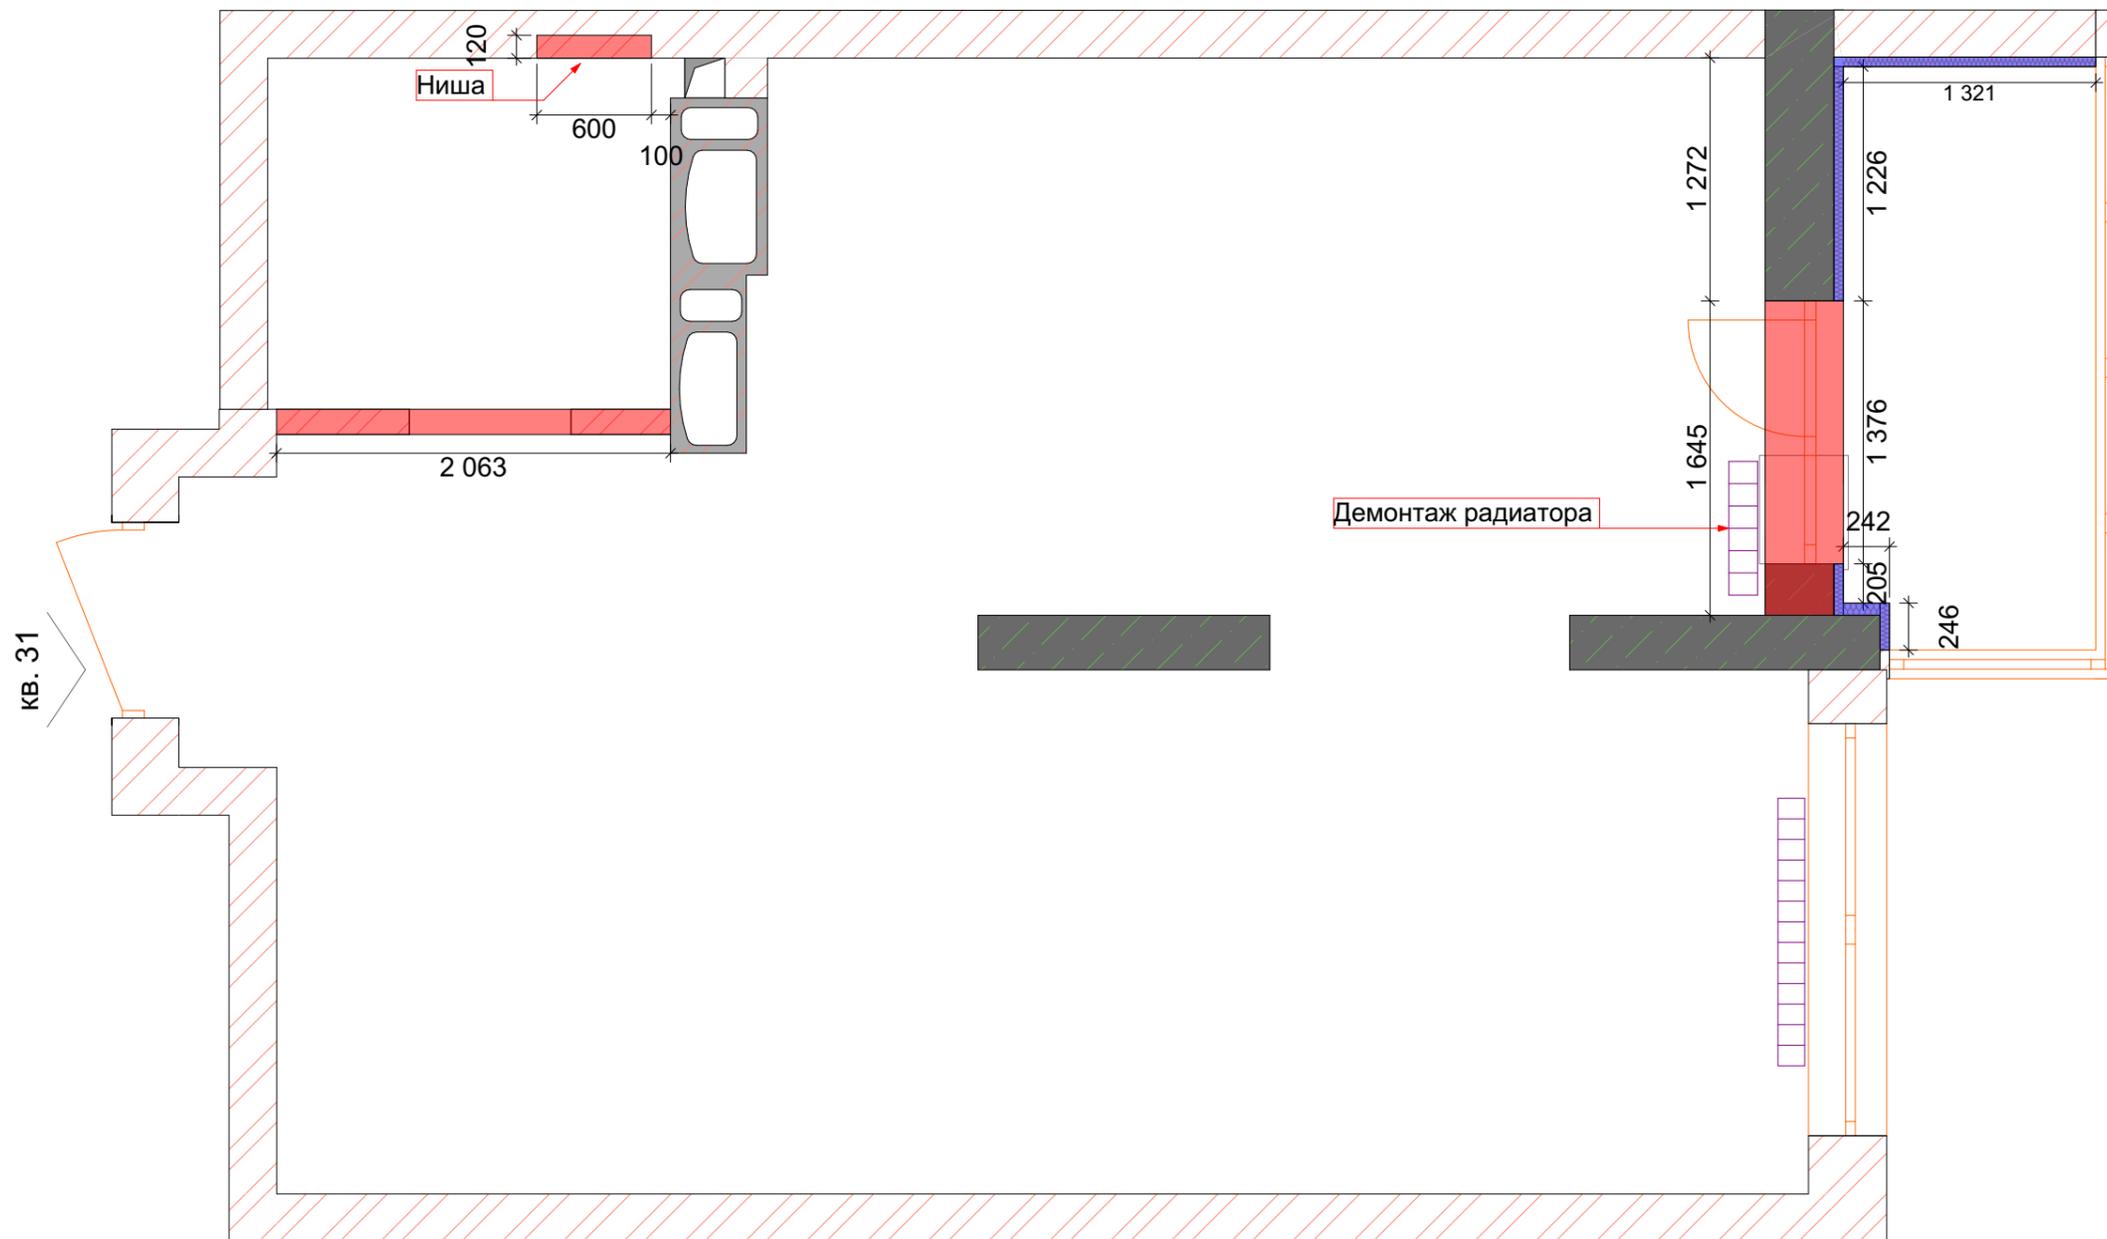

Условные обозначения:

-  - существующие стены
-  - существующие стены
-  - демонтируемые стены
-  - демонтаж утеплителя

Примечания:
 Все размеры указаны на основе предварительного обмера помещения. *
 В процессе строительных и монтажных работ размеры могут измениться. *
 Все размеры согласуются с заказчиком. *

Расположение объекта:

г. Киев
 ул. Кудрявская 45

Наименование чертежа:

План демонтажа стен
 Лист 9

Дата:

Подпись:

Руководитель студии:

Населевец А.В.

Архитектор:

Населевец В.А.

Менеджер проектов:

Чулой Е.


Киев
 Тютюнника 28,А оф.340

info@navdesign.com.ua

navdesign.com.ua



NAV design

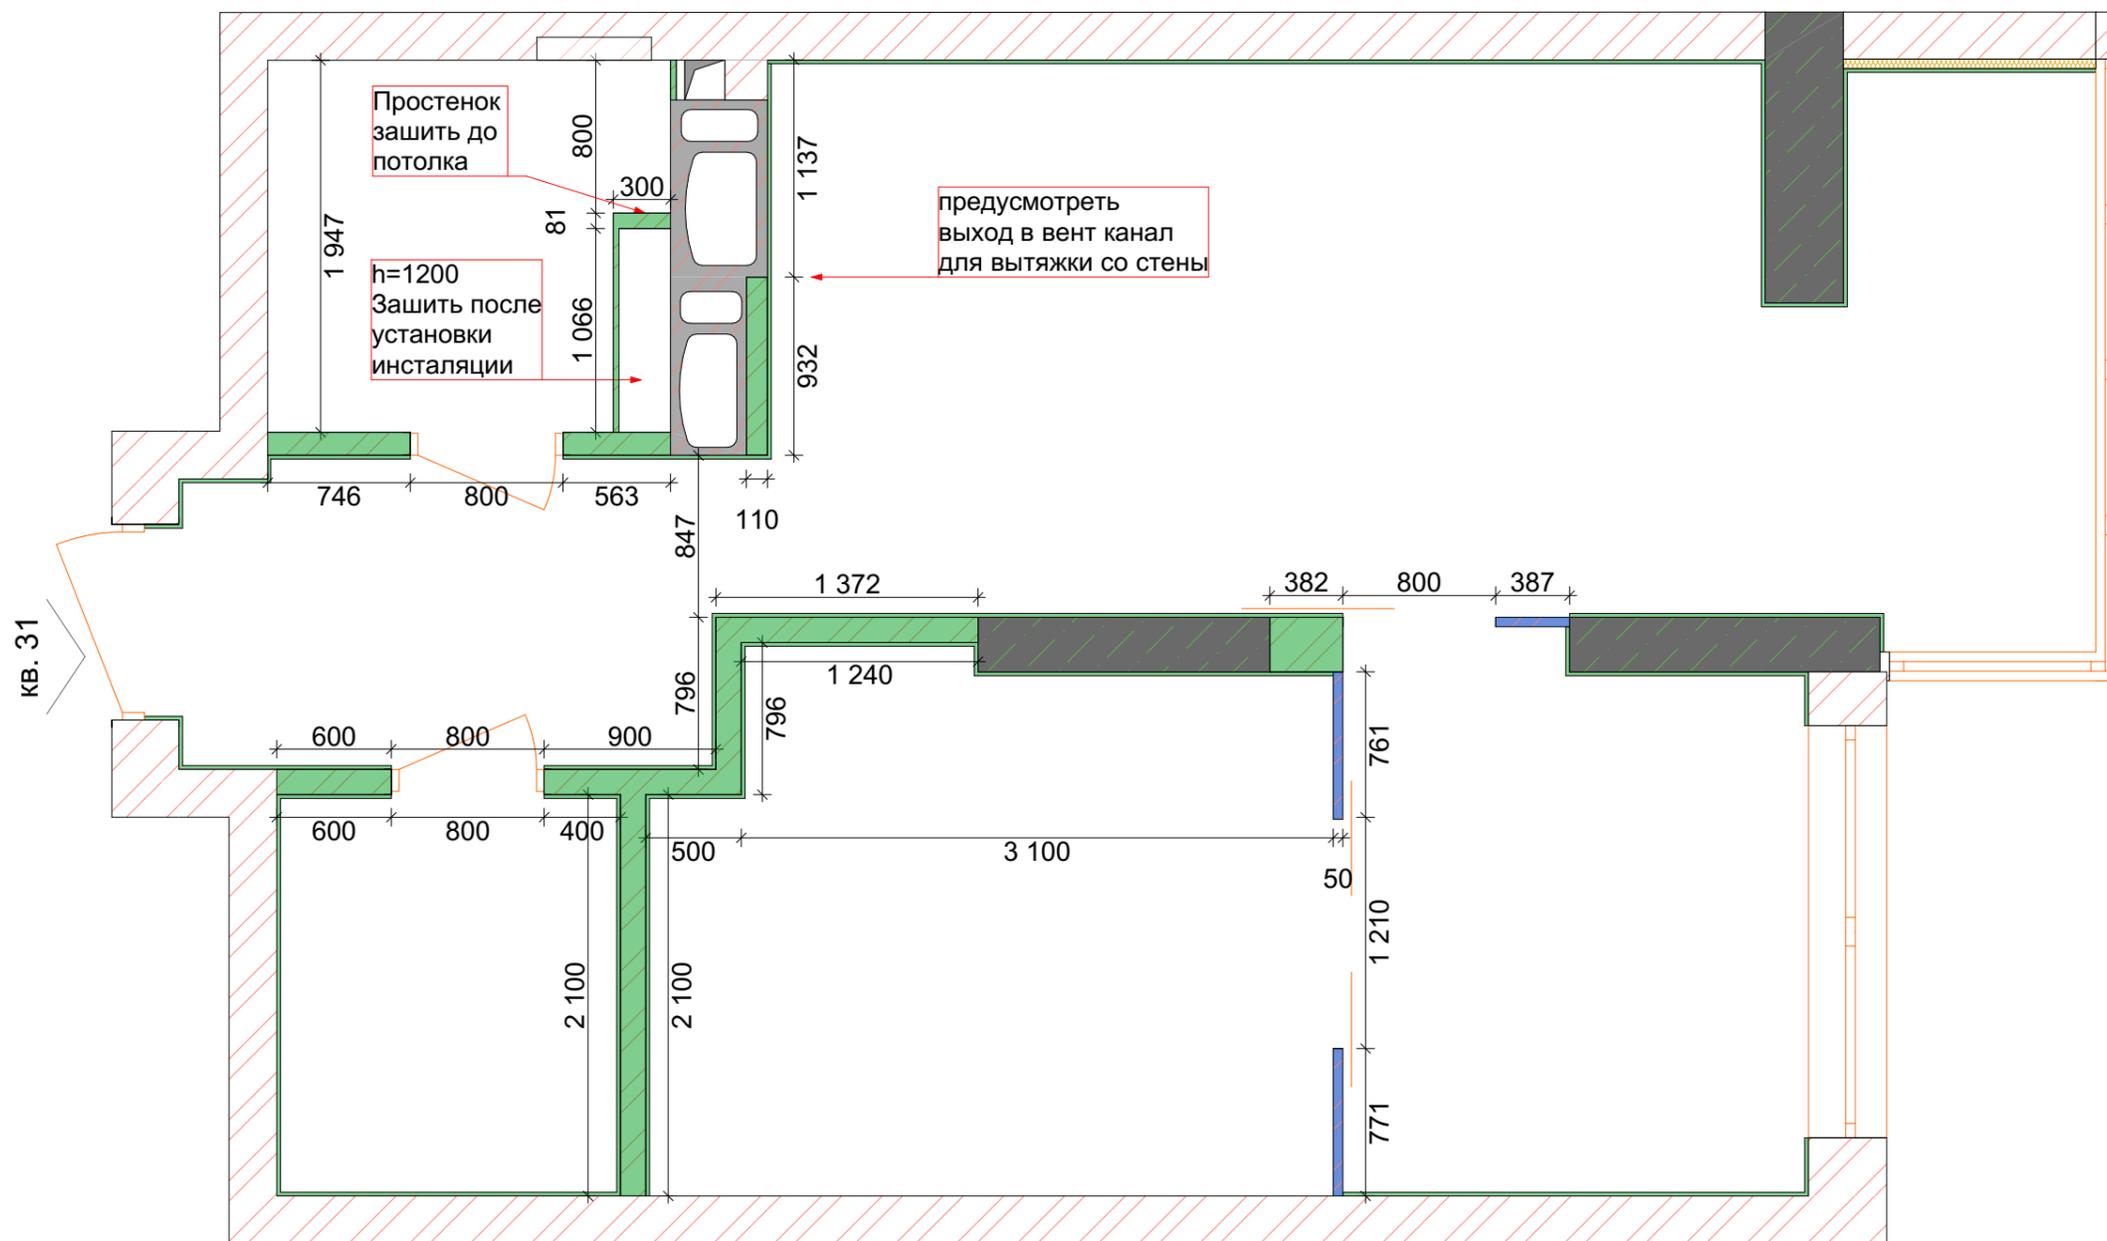

Условные обозначения:

-  - существующие стены
-  - несущие стены
-  - монтируемые стены из гкл
-  - монтаж утепления лоджии
-  - стеклянные перегородки

Кв. 31

Примечания:
 Все размеры указаны на основе предварительного обмера помещения. *
 В процессе строительных и монтажных работ размеры могут измениться. *
 Все размеры согласуются с заказчиком. *

Расположение объекта:
 г. Киев
 ул. Кудрявская 45

Наименование чертежа:
 План монтажа стен
 Лист 10


Дата:

 Подпись:

Руководитель студии:
 Населевец А.В.
 Архитектор:
 Населевец В.А.
 Менеджер проектов:
 Чулой Е.

Киев
 Тютюнника 28,А оф.340
 info@navdesign.com.ua
 navdesign.com.ua



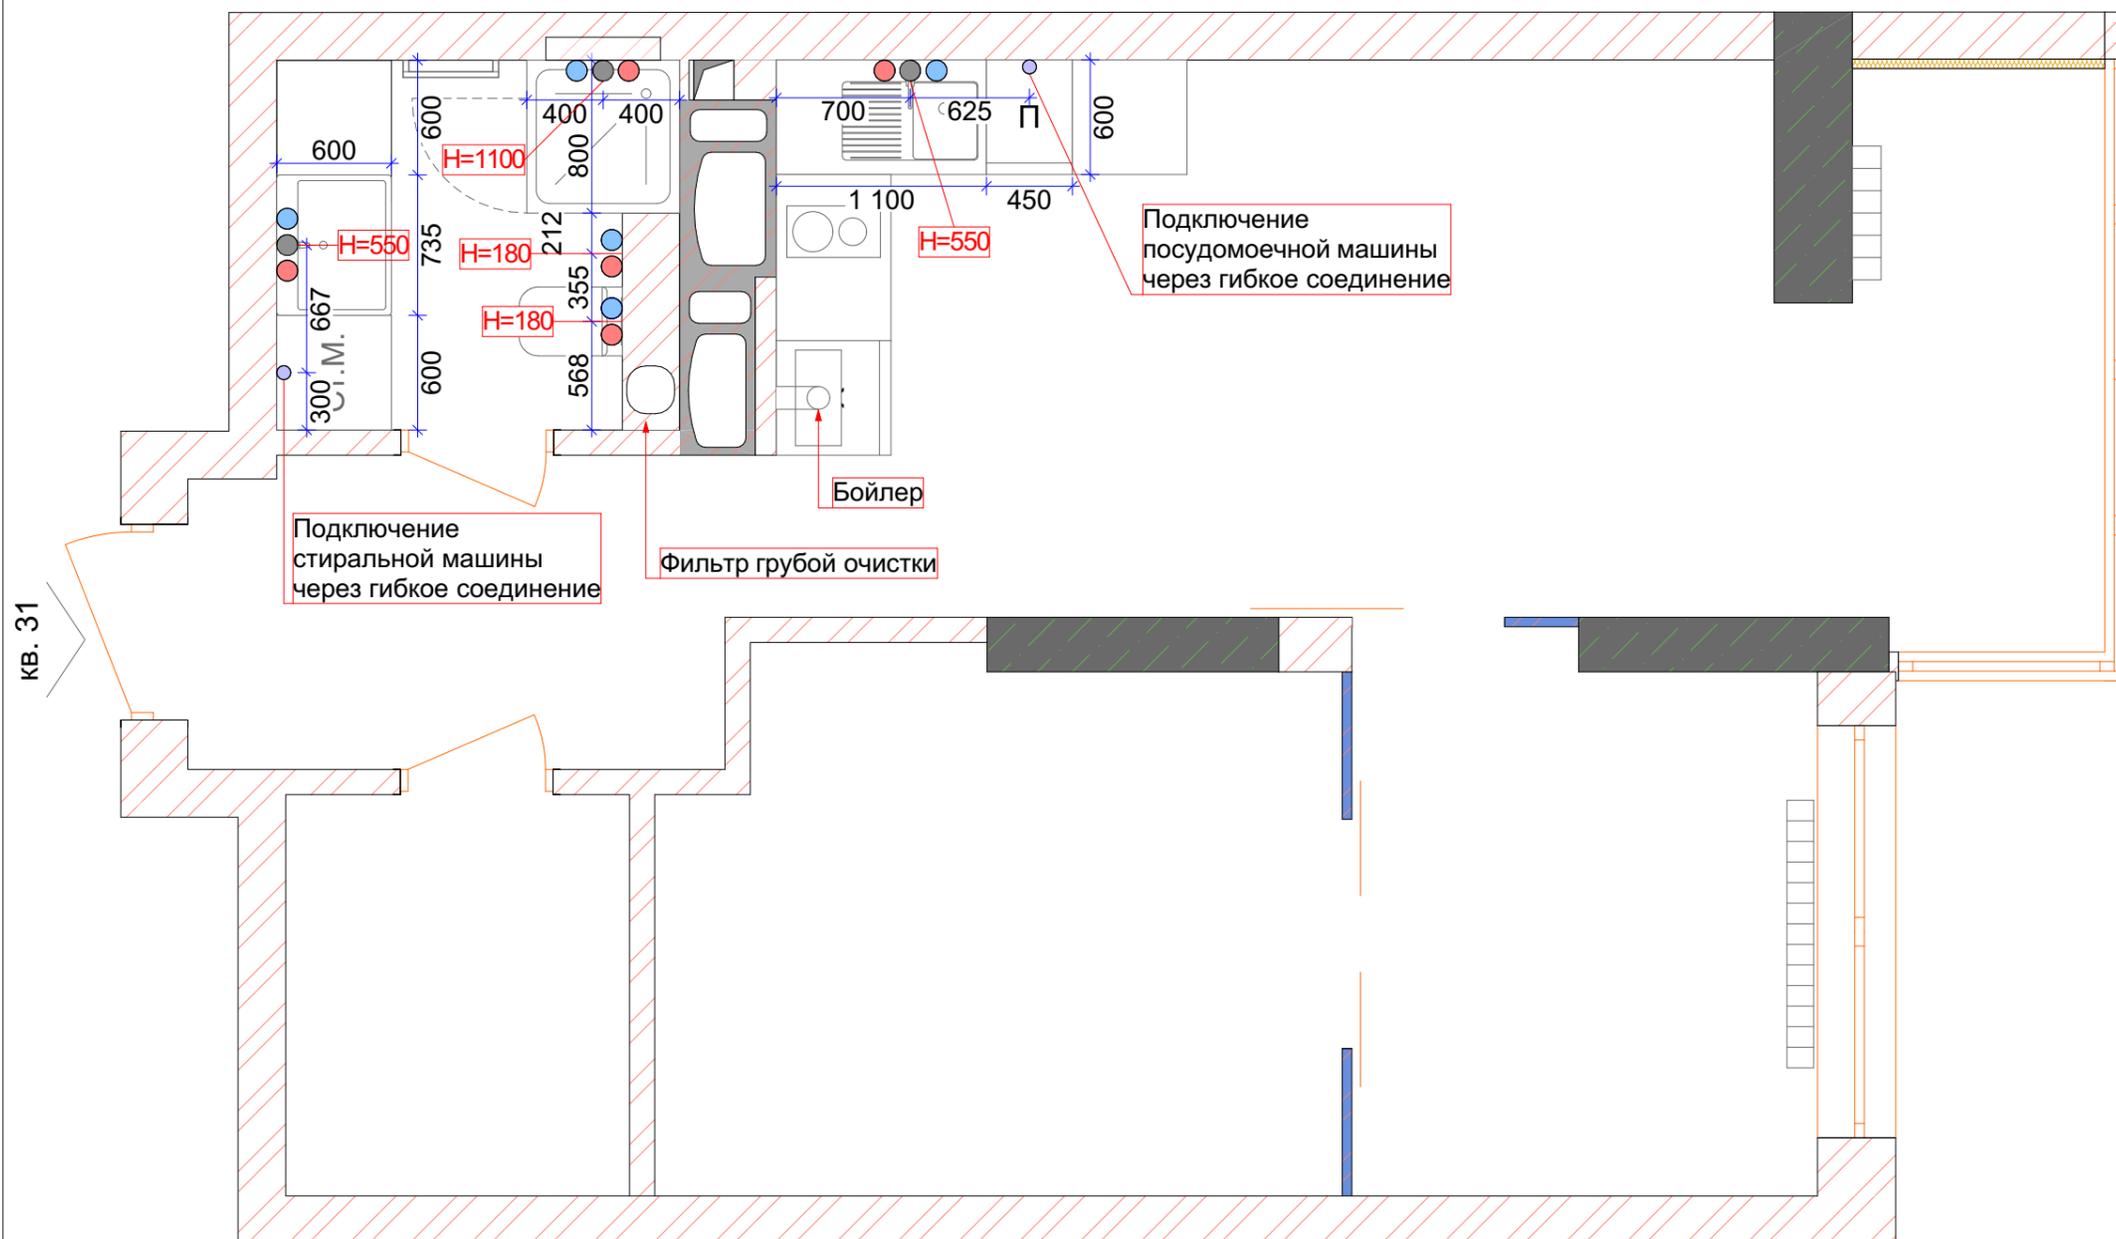

Условные обозначения:

- - вывод горячей воды
- - вывод холодной воды
- - вывод канализации

- При установке сантехники учесть раскладку плитки.
- Привязки сантехнических приборов могут быть скорректированы (в зависимости от выбранной модели).
- На момент монтажа уточнить список сантехнических приборов.
- Высоту выводов согласовать и определить с сантехником.**

кв. 31

Подключение стиральной машины через гибкое соединение

Фильтр грубой очистки

Бойлер

Подключение посудомоечной машины через гибкое соединение

Примечания:
 Все размеры указаны на основе предварительного обмера помещения. *
 В процессе строительных и монтажных работ размеры могут измениться. *
 Все размеры согласуются с заказчиком. *

Расположение объекта:
 г. Киев
 ул. Кудрявская 45

Наименование чертежа:
 План сантехники и водоснабжения
 Лист 11


Дата:

 Подпись:

Руководитель студии:
 Населевец А.В.
 Архитектор:
 Населевец В.А.
 Менеджер проектов:
 Чулой Е.

Киев
 Тютюнника 28,А оф.340
 info@navdesign.com.ua
 navdesign.com.ua



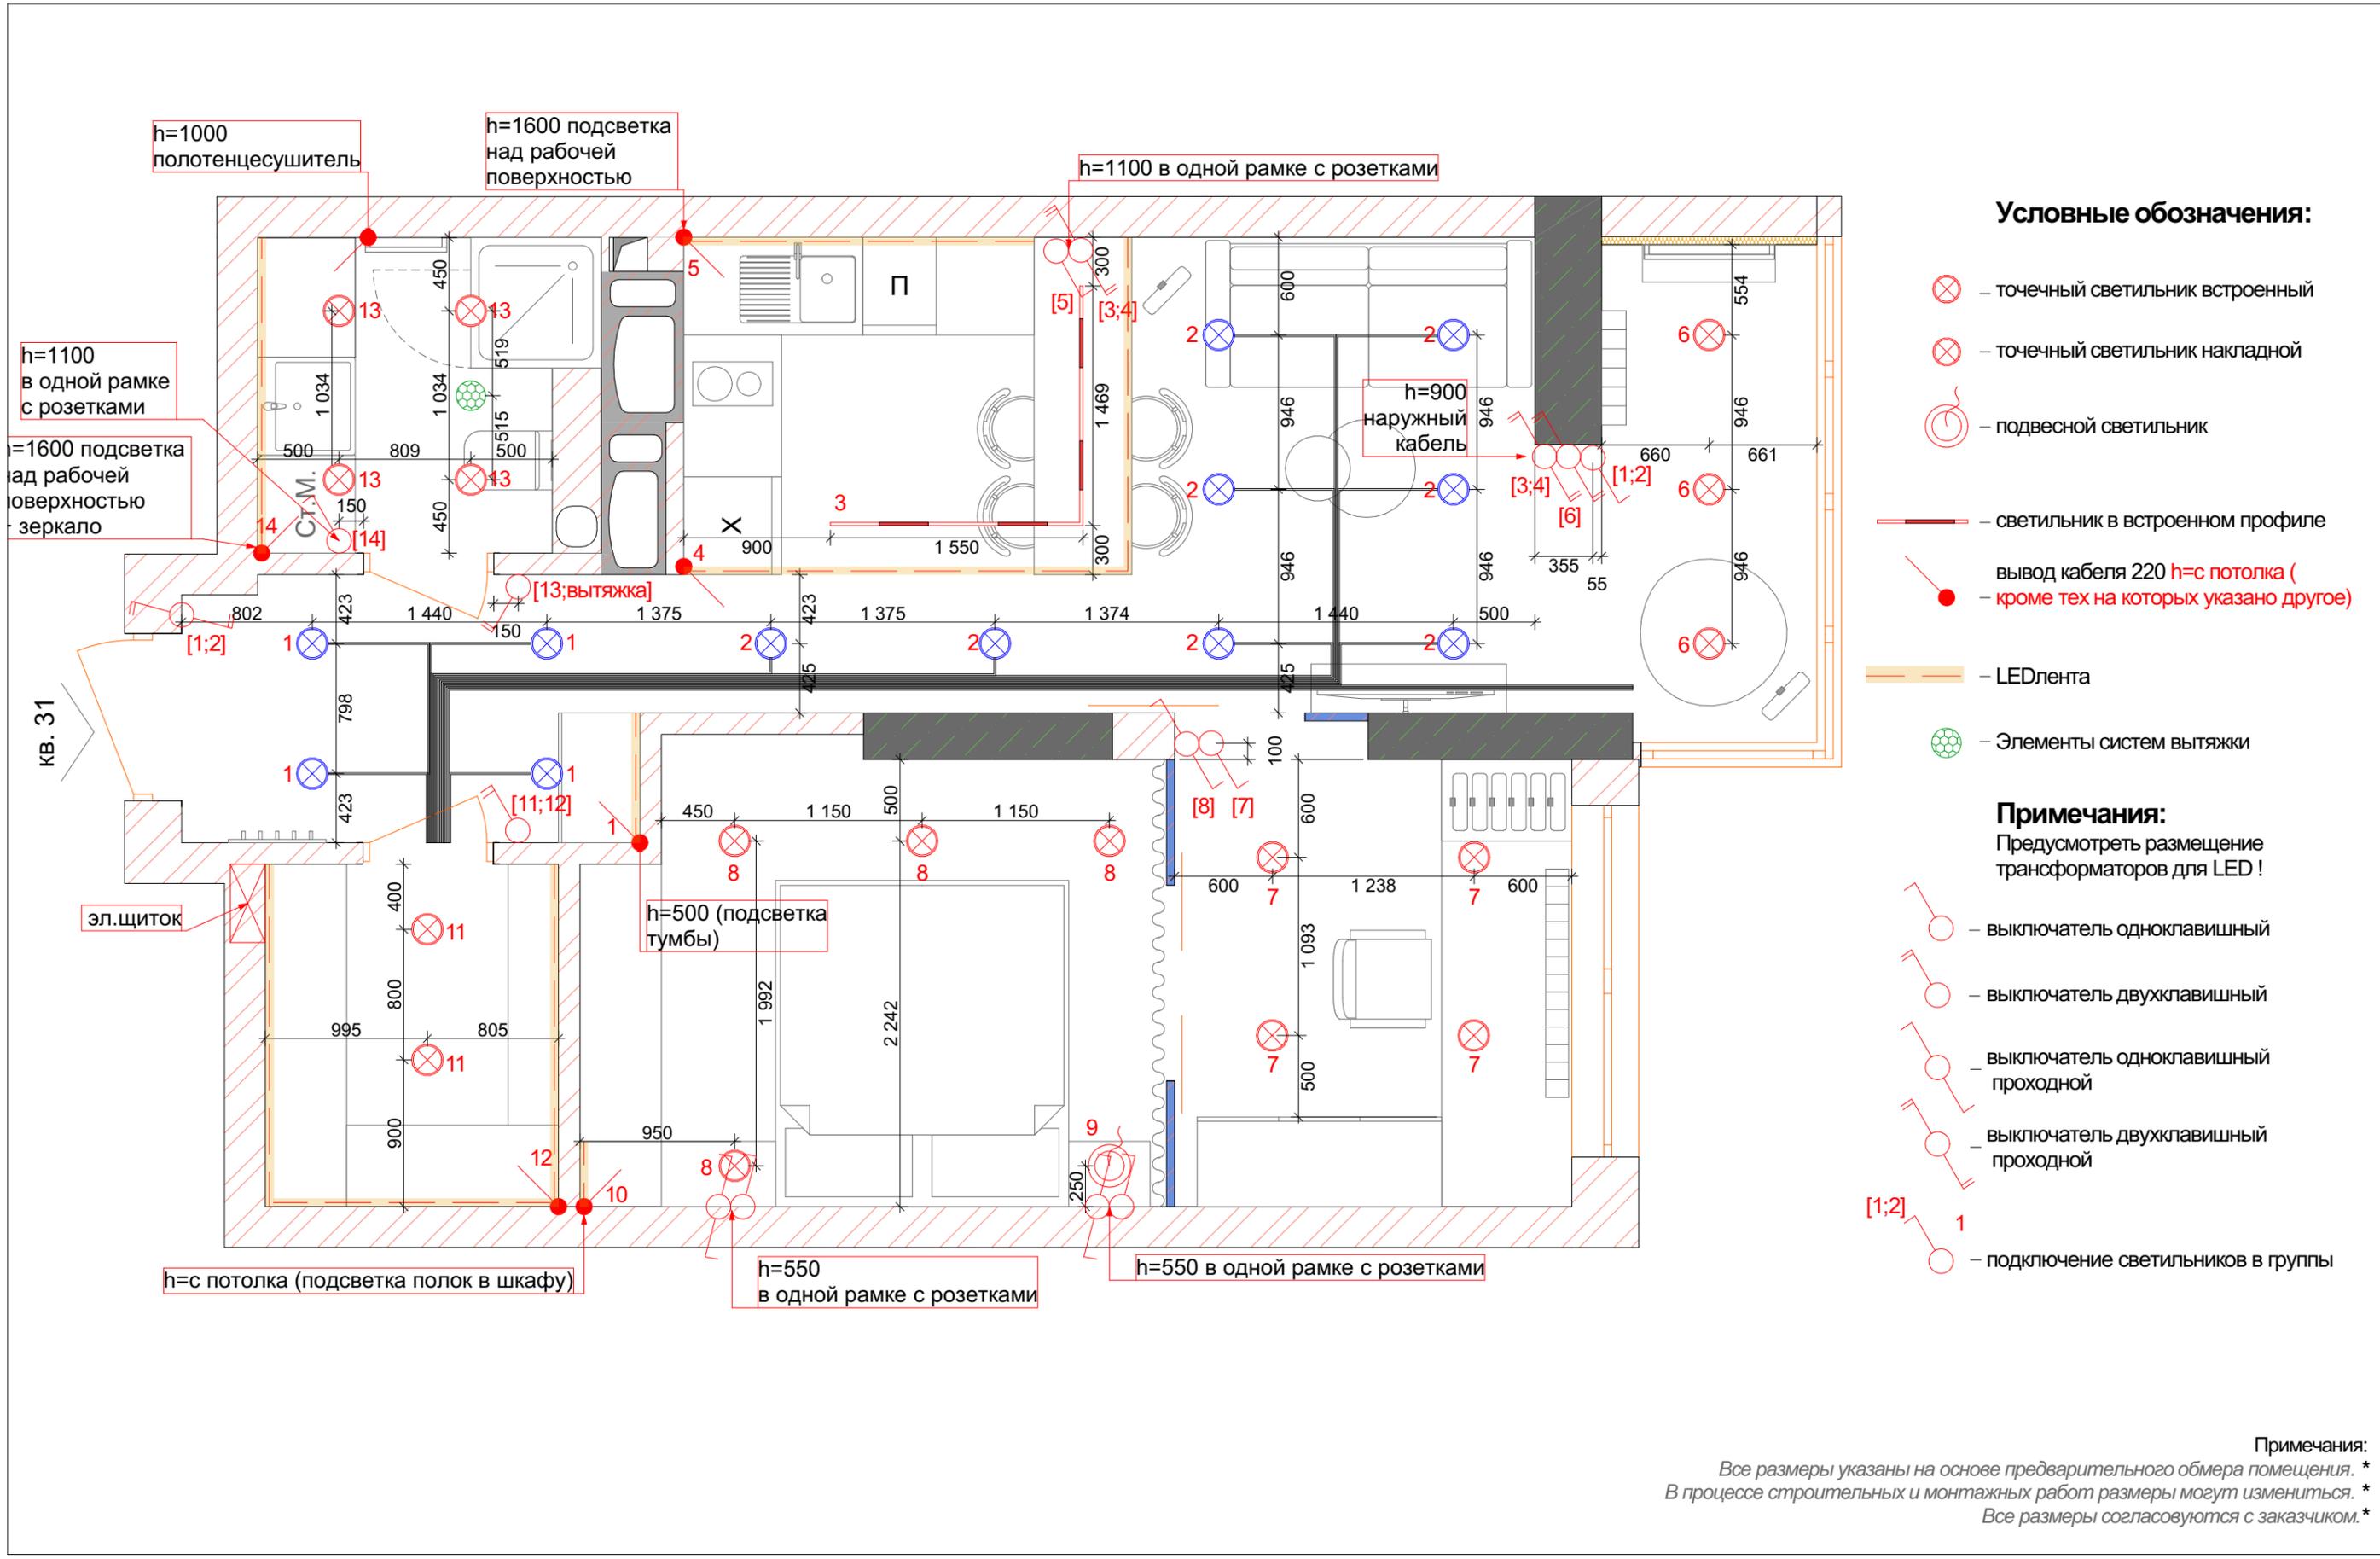

Условные обозначения:

- точечный светильник встроенный
- точечный светильник накладной
- подвесной светильник
- светильник в встроенном профиле
- вывод кабеля 220 В с потолка (кроме тех на которых указано другое)
- LED-лента
- Элементы систем вытяжки

Примечания:

Предусмотреть размещение трансформаторов для LED!

- выключатель одноклавишный
- выключатель двухклавишный
- выключатель одноклавишный проходной
- выключатель двухклавишный проходной
- подключение светильников в группы

Примечания:

Все размеры указаны на основе предварительного обмера помещения. *
 В процессе строительных и монтажных работ размеры могут измениться. *
 Все размеры согласуются с заказчиком. *

Расположение объекта:
 г. Киев
 ул. Кудрявская 45

Наименование чертежа:
 План освещения
 Лист 13


Дата:

 Подпись:

Руководитель студии:
 Населевец А.В.
 Архитектор:
 Населевец В.А.
 Менеджер проектов:
 Чулой Е.

Киев
 Тютюнника 28,А оф.340
 info@navdesign.com.ua
 navdesign.com.ua



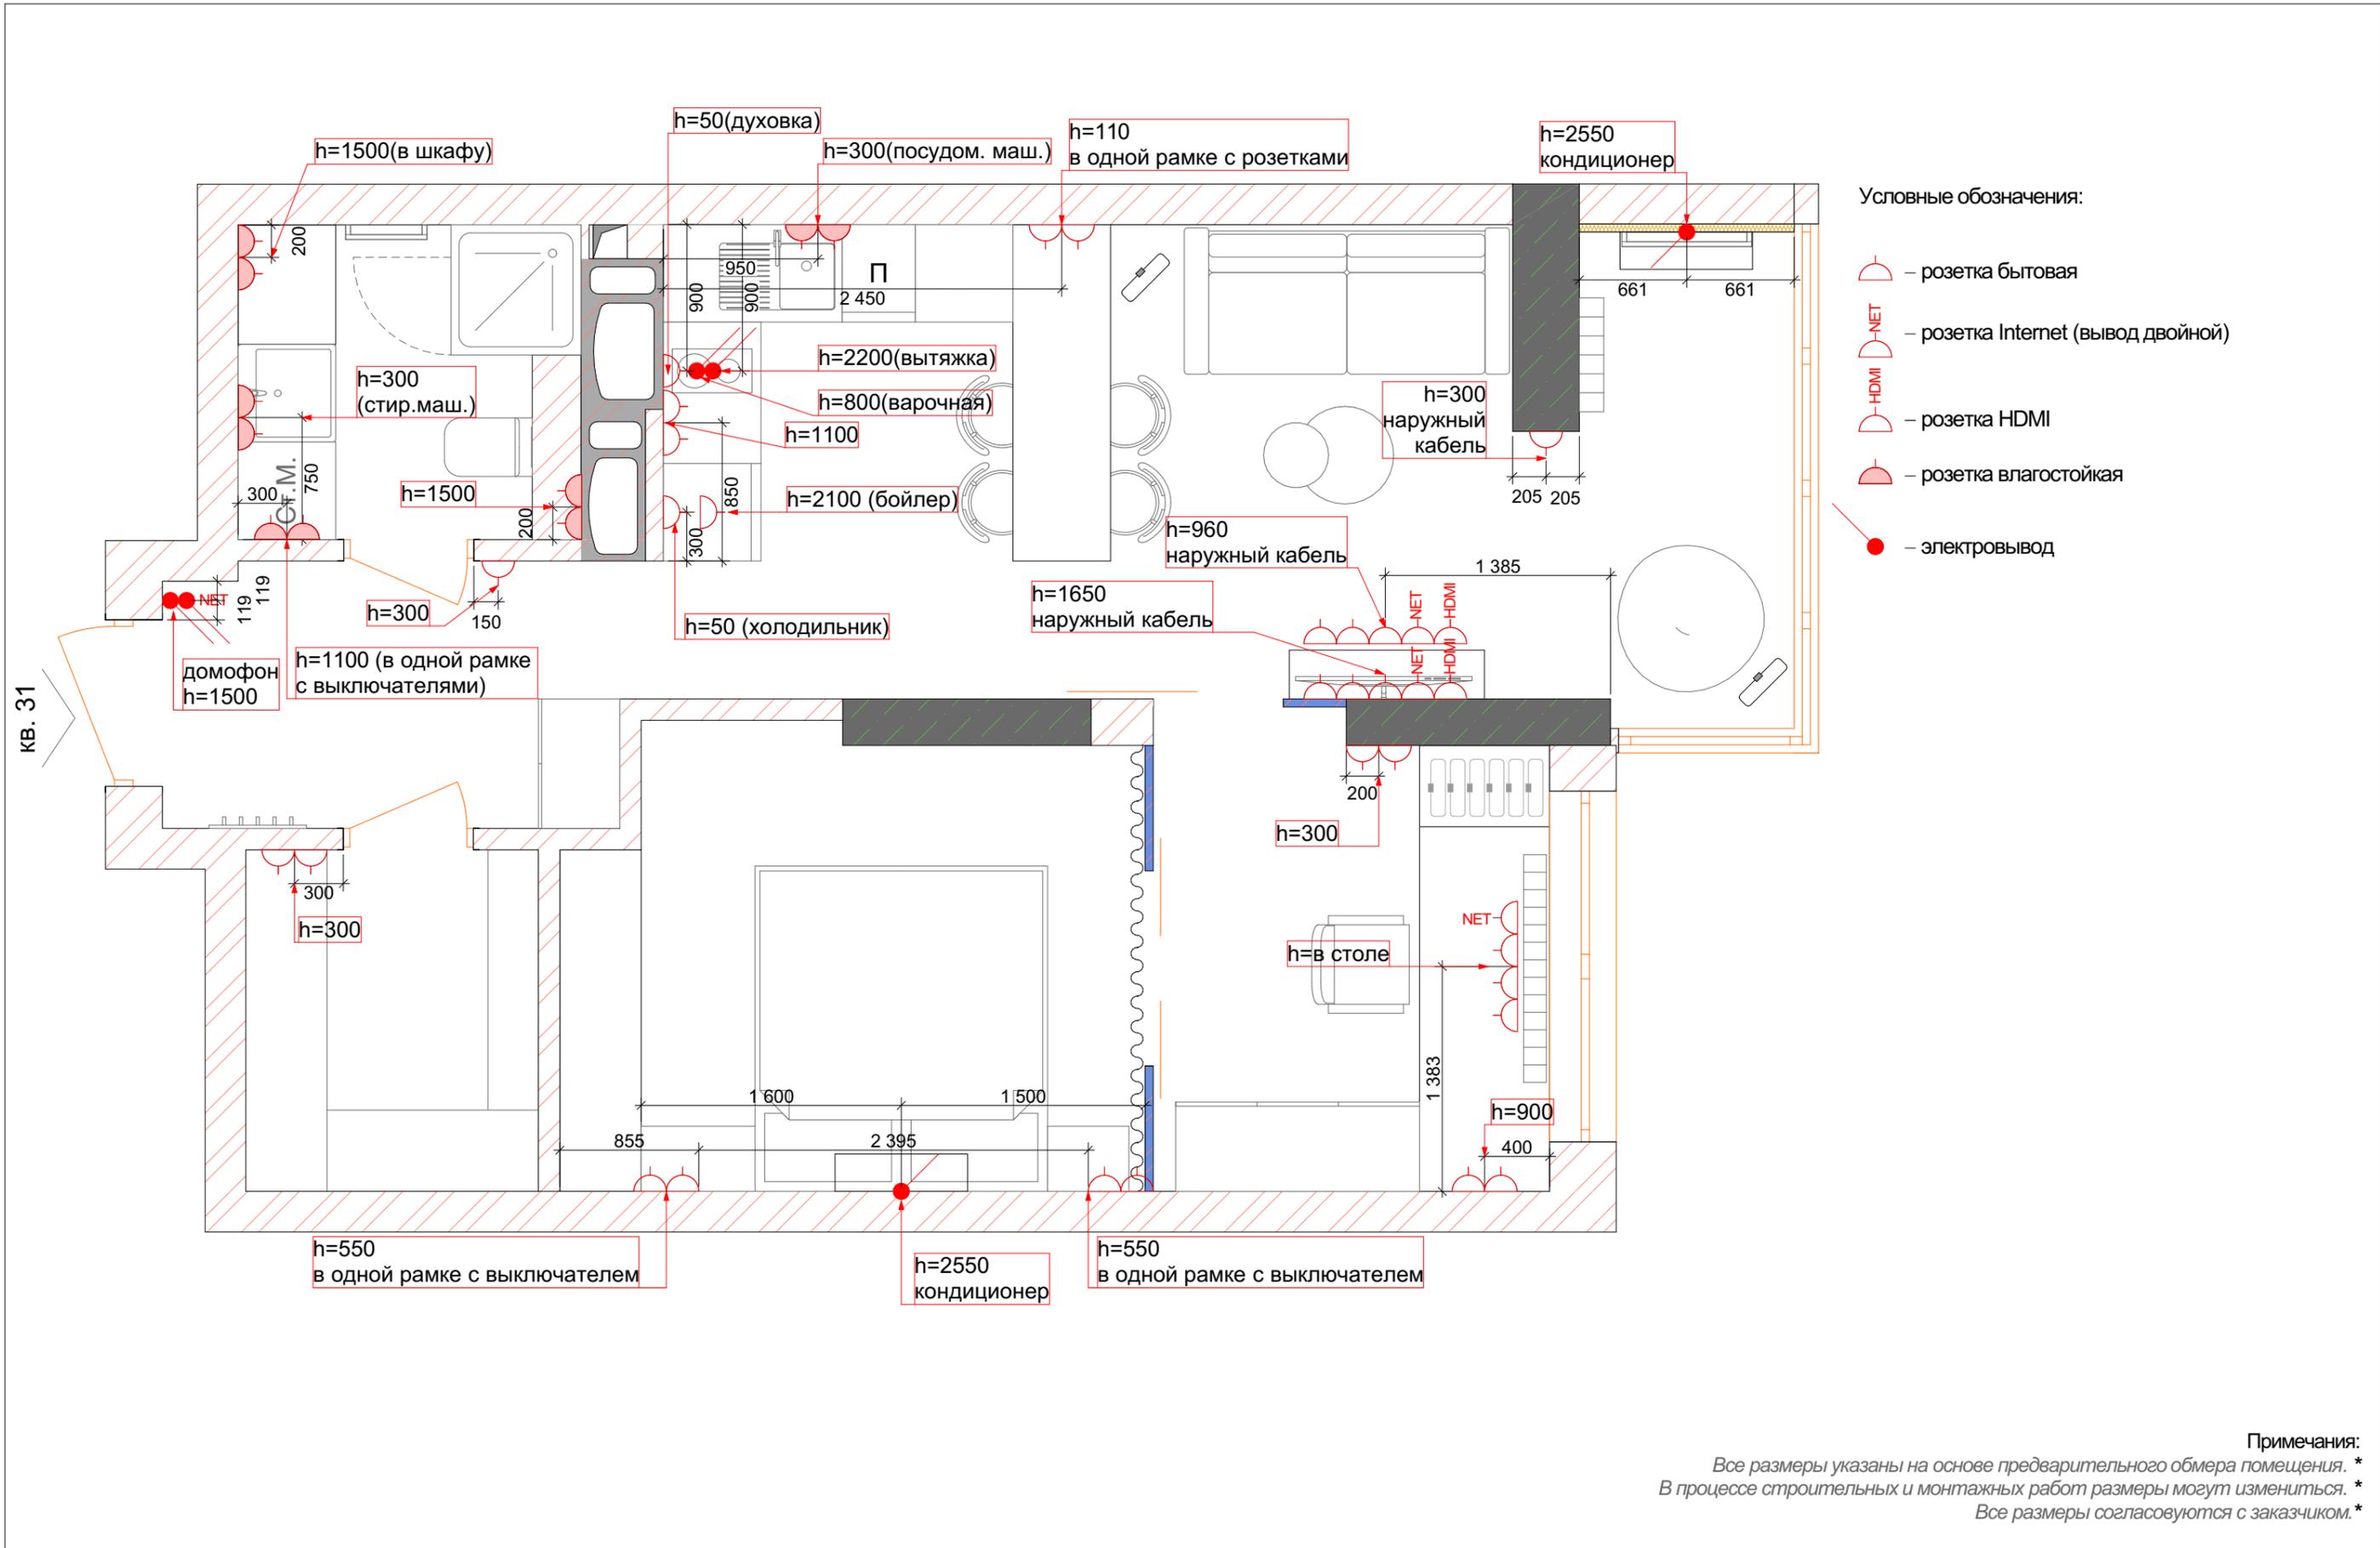

Расположение объекта:
 г. Киев
 ул. Кудрявская 45

Наименование чертежа:
 План розеток
 Лист 14


Дата:

 Подпись:

Руководитель студии:
 Населевец А.В.
 Архитектор:
 Населевец В.А.
 Менеджер проектов:
 Чулой Е.

Киев
 Тютюнника 28,А оф.340
 info@navdesign.com.ua
 navdesign.com.ua



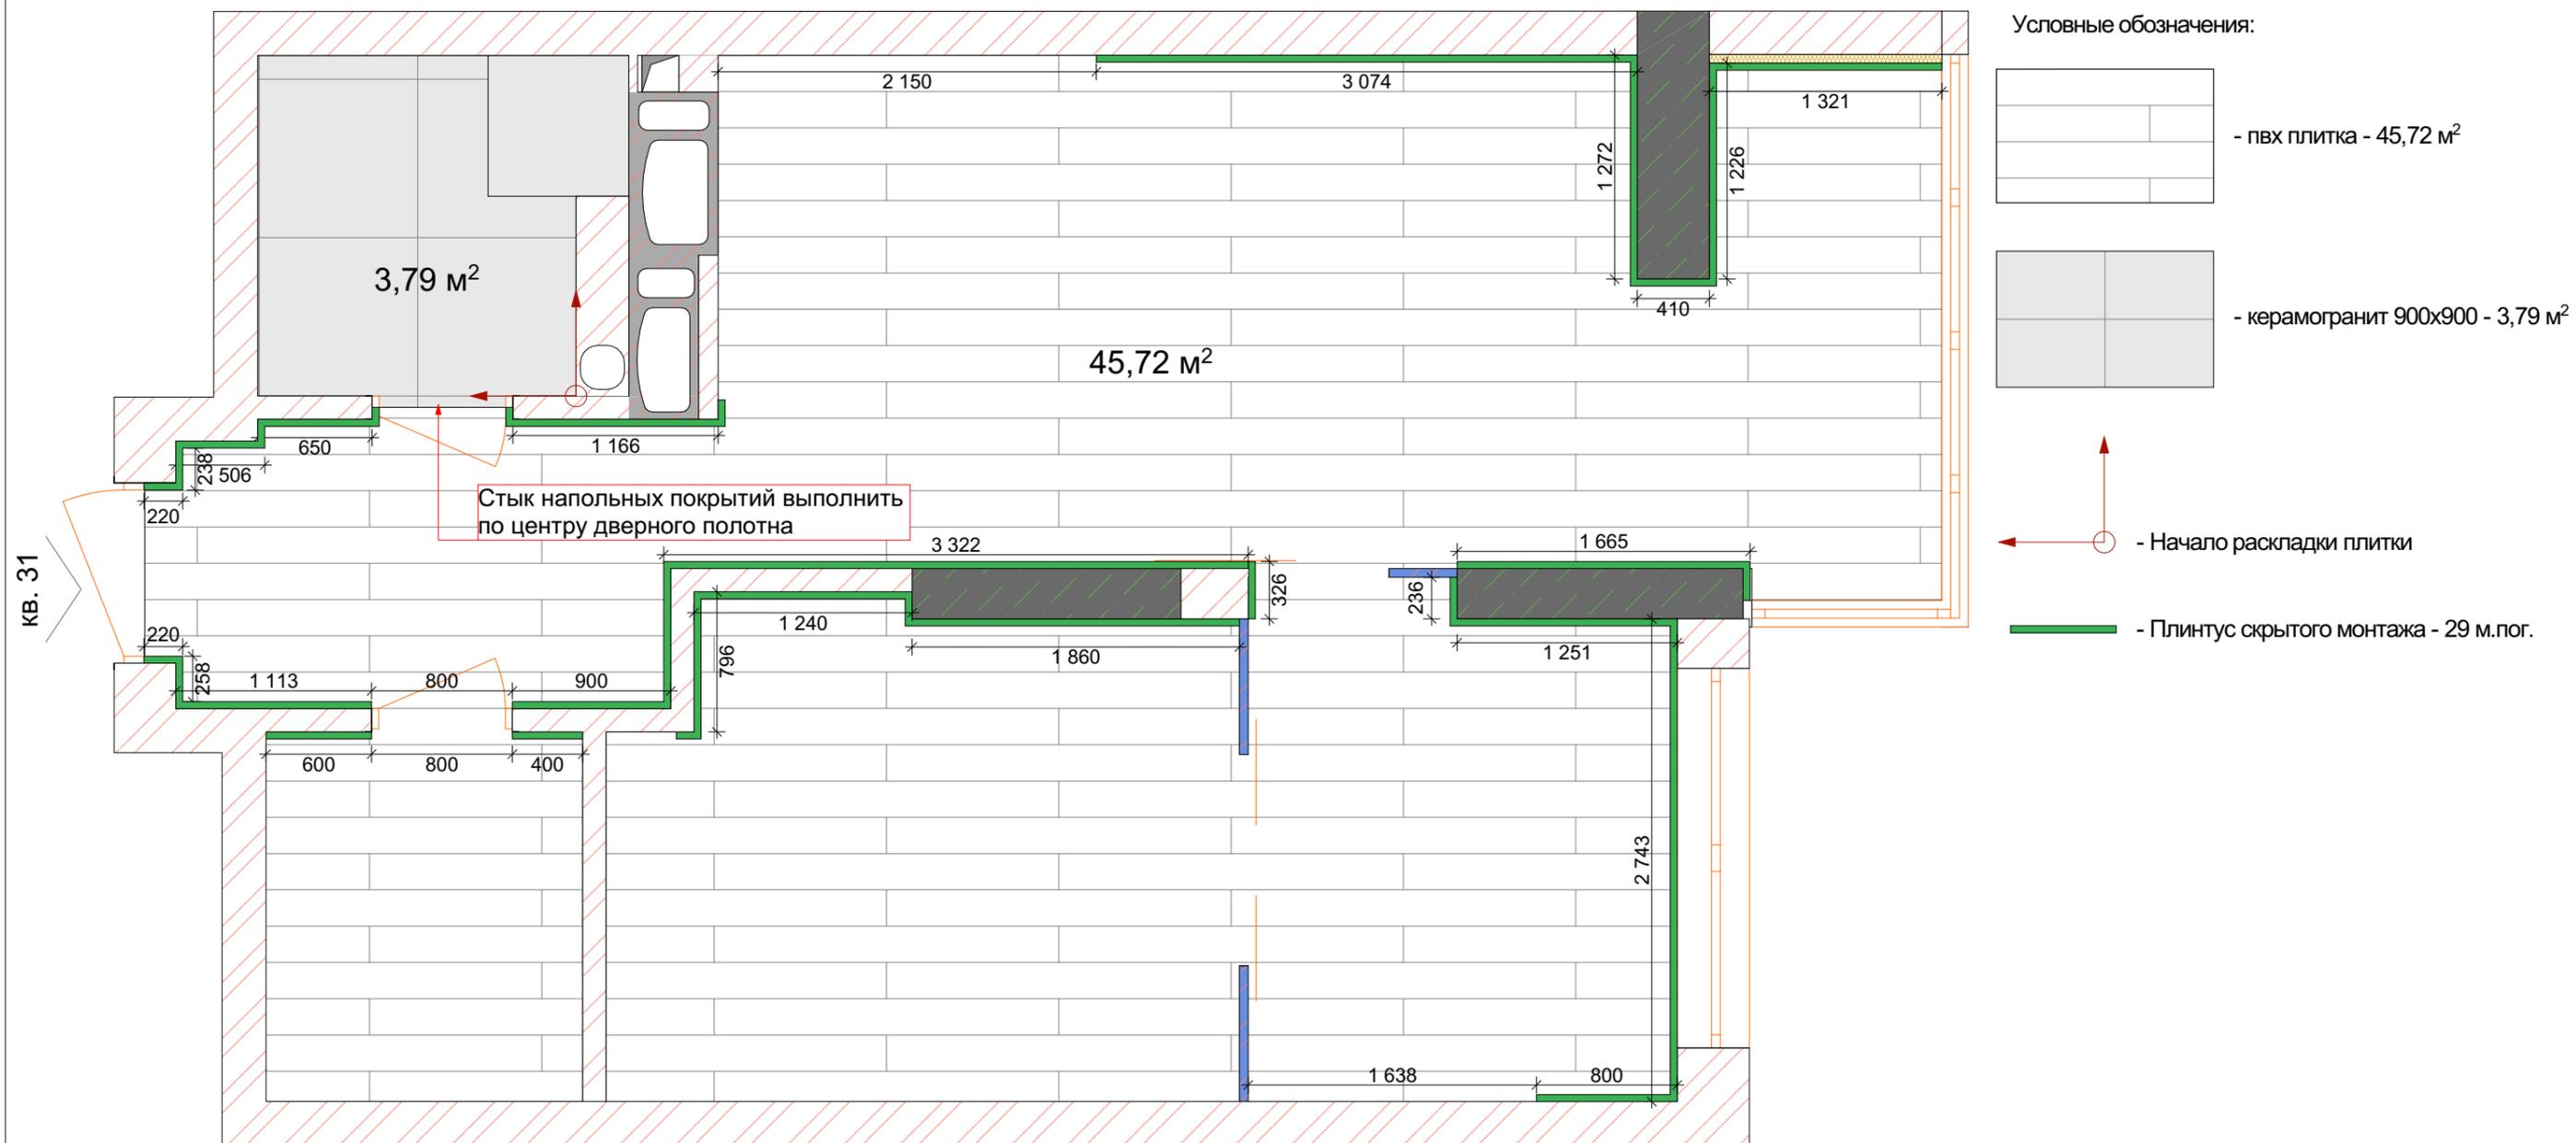

Примечания:
 Все размеры указаны на основе предварительного обмера помещения. *
 В процессе строительных и монтажных работ размеры могут измениться. *
 Все размеры согласуются с заказчиком. *

Расположение объекта:
 г. Киев
 ул. Кудрявская 45

Наименование чертежа:
 План напольных покрытий
 Лист 15


Дата:

 Подпись:

Руководитель студии:
 Населевец А.В.
 Архитектор:
 Населевец В.А.
 Менеджер проектов:
 Чулой Е.

Киев
 Тютюнника 28,А оф.340
 info@navdesign.com.ua
 navdesign.com.ua



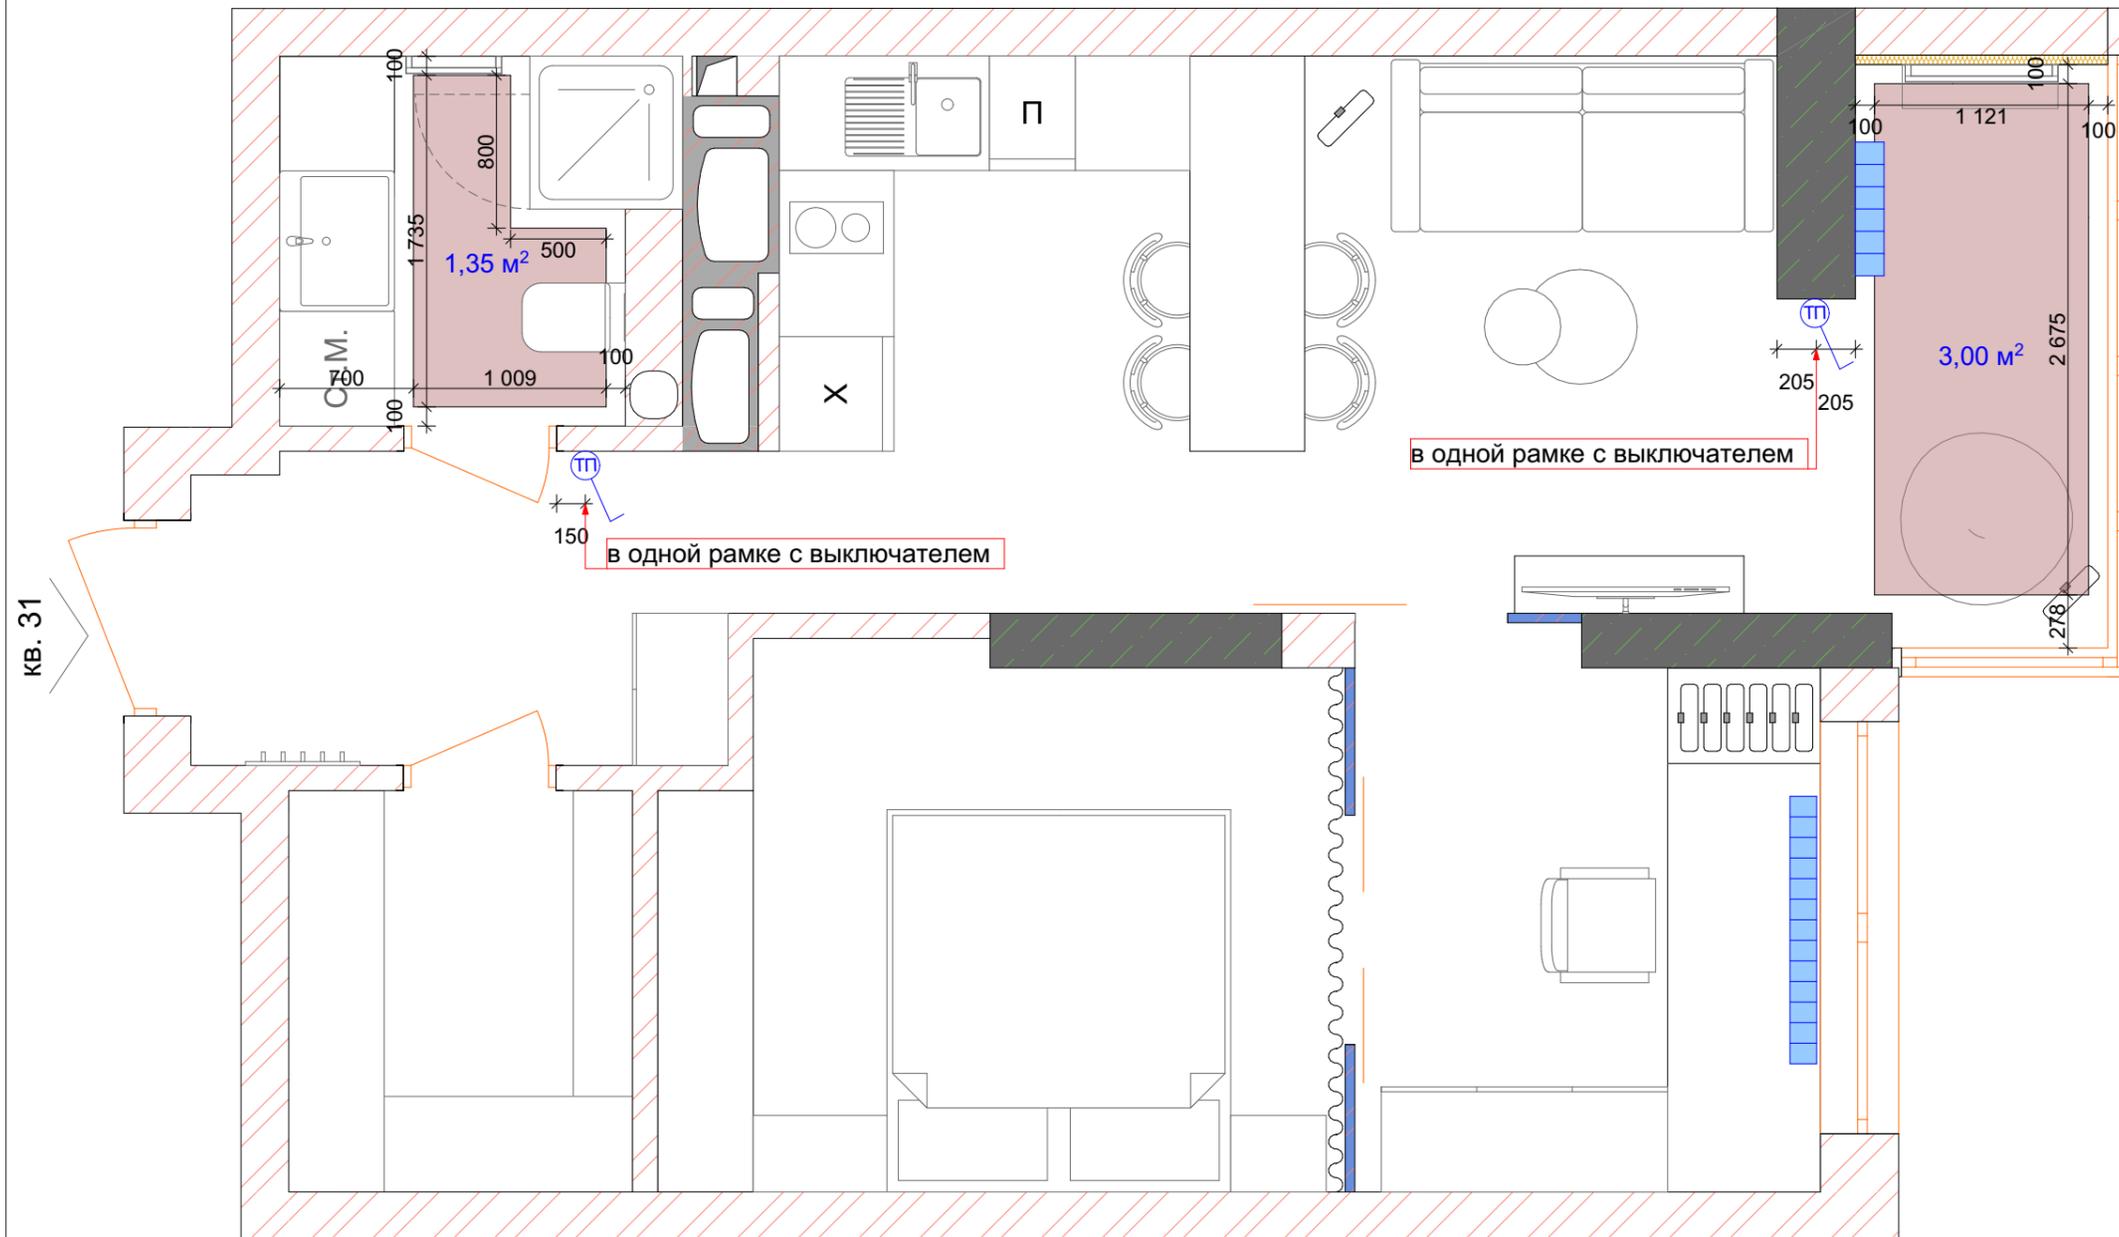

Условные обозначения:

- электрические тёплые полы
- ТТ - регулятор тёплого пола
- радиатор отопления

кв. 31

Примечания:
 Все размеры указаны на основе предварительного обмера помещения. *
 В процессе строительных и монтажных работ размеры могут измениться. *
 Все размеры согласуются с заказчиком. *

Расположение объекта:

г. Киев
 ул. Кудрявская 45

Наименование чертежа:

План тёплых полов
 Лист 16

Дата:

Подпись:

Руководитель студии:

Населевец А.В.

Архитектор:

Населевец В.А.


Менеджер проектов:

Чулой Е.


Киев
 Тютюнника 28,А оф.340

info@navdesign.com.ua

navdesign.com.ua

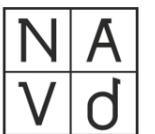

NAV design

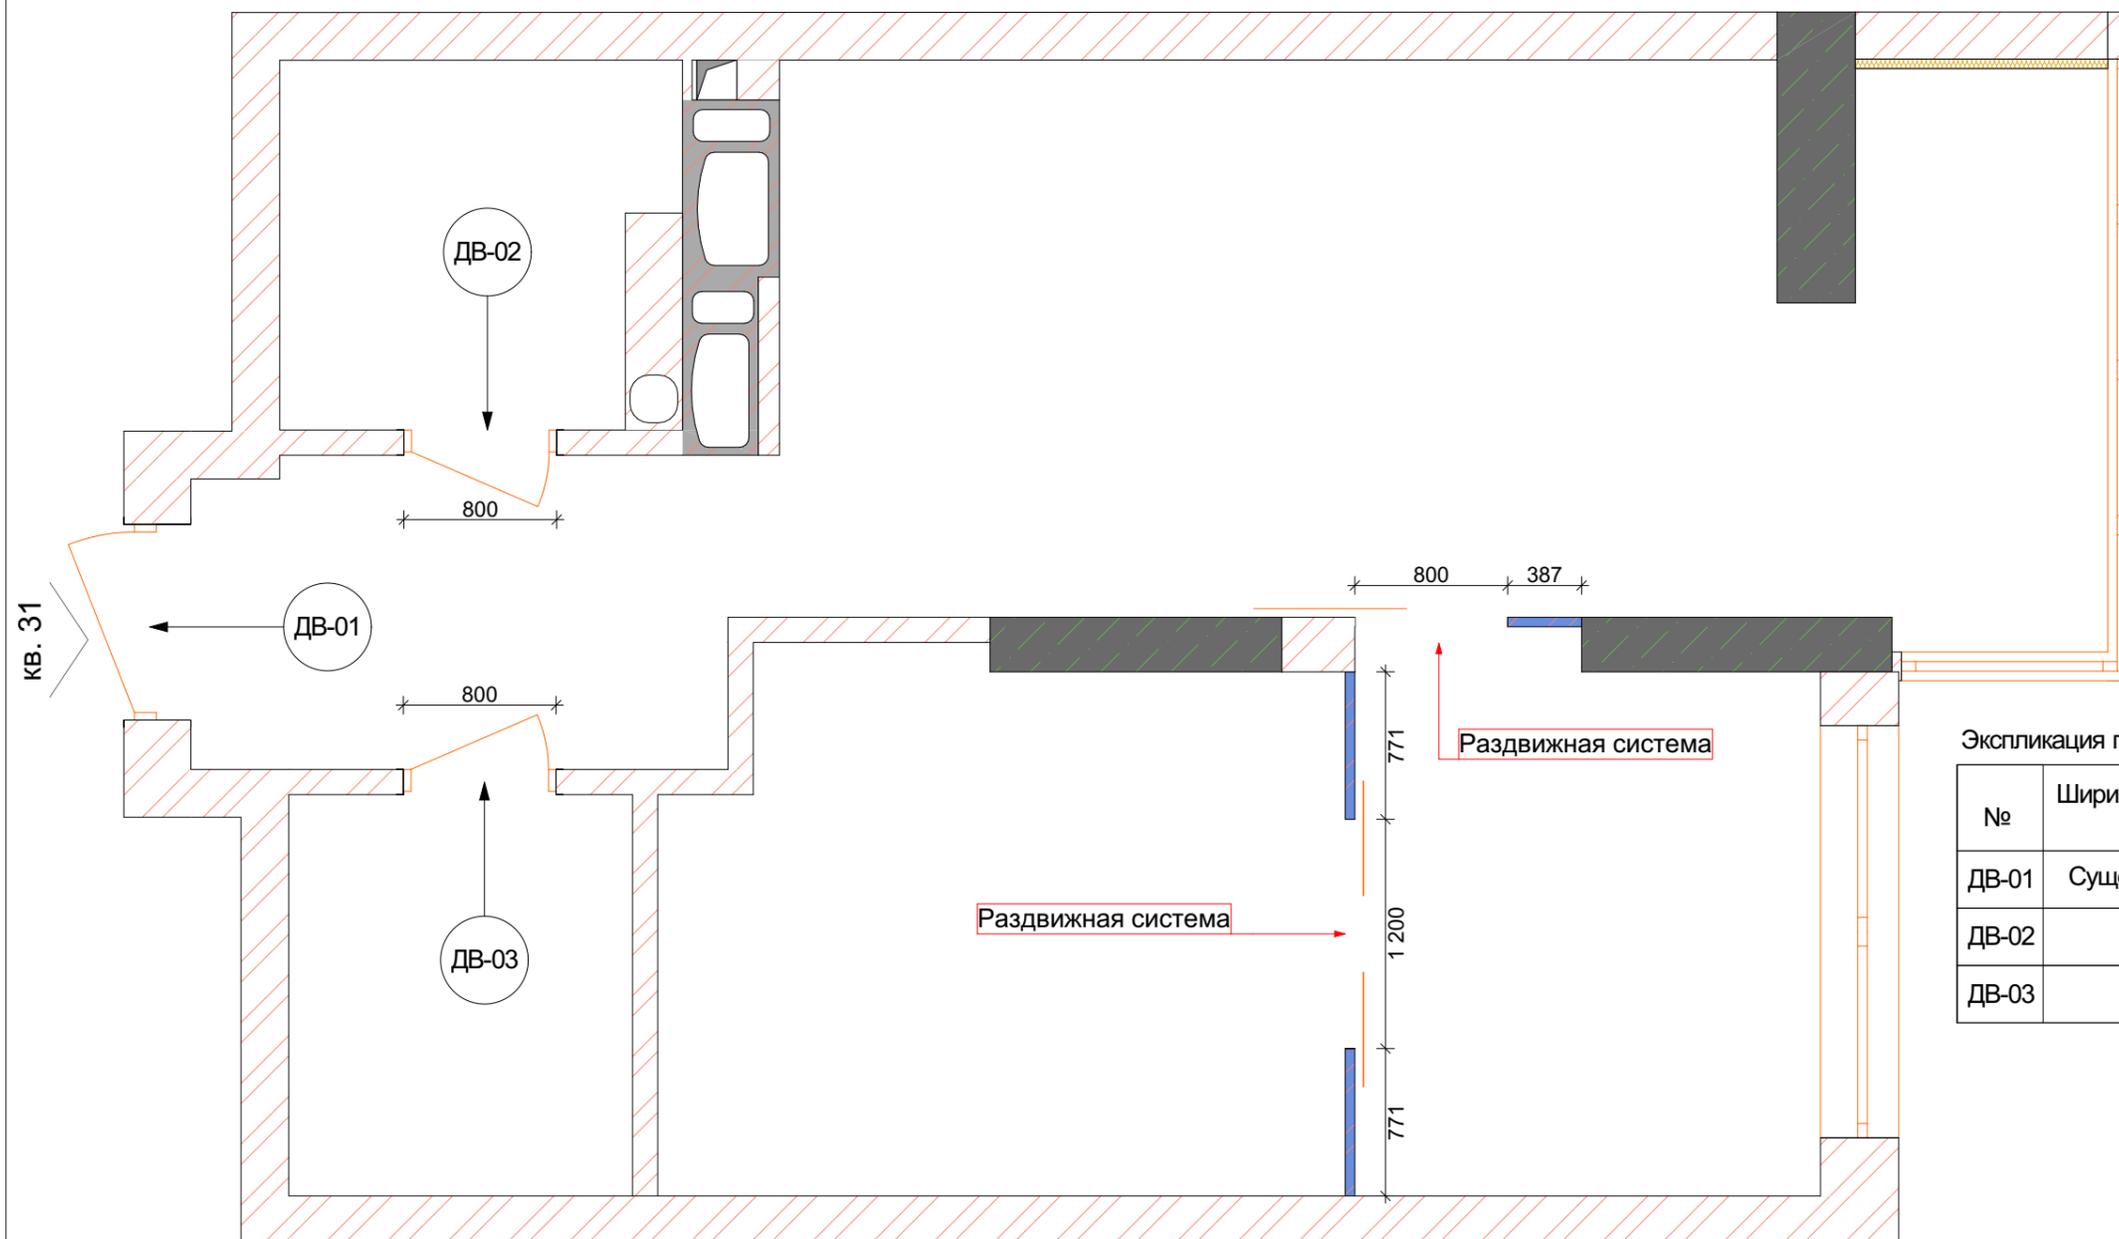

Экспликация проёмов для дверей скрытого монтажа

№	Ширина проёма (мм)	Высота проёма (мм)	Примечания
ДВ-01	800	2 100	Существующая входная дверь Накладка
ДВ-02	800	2 100	Покраска с двух сторон
ДВ-03	800	2 100	Покраска с двух сторон

Примечания:
 Все размеры указаны на основе предварительного обмера помещения. *
 В процессе строительных и монтажных работ размеры могут измениться. *
 Все размеры согласуются с заказчиком. *

Расположение объекта:

г. Киев
 ул. Кудрявская 45

Наименование чертежа:

План дверных проёмов
 Лист 17

Дата:

Подпись:

Руководитель студии:

Населевец А.В.

Архитектор:

Населевец В.А.


Менеджер проектов:

Чулой Е.

Киев
 Тютюнника 28,А оф.340








info@navdesign.com.ua

navdesign.com.ua

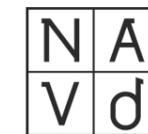

NAV design

предусмотреть
выход в вент канал

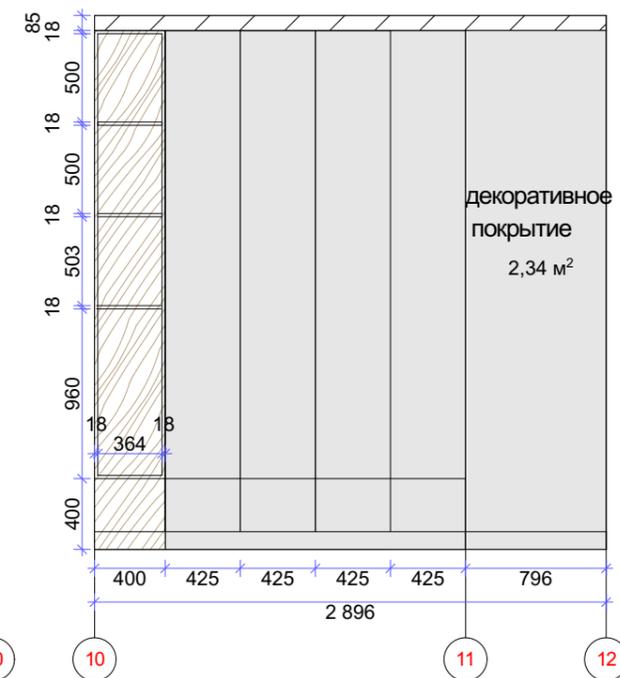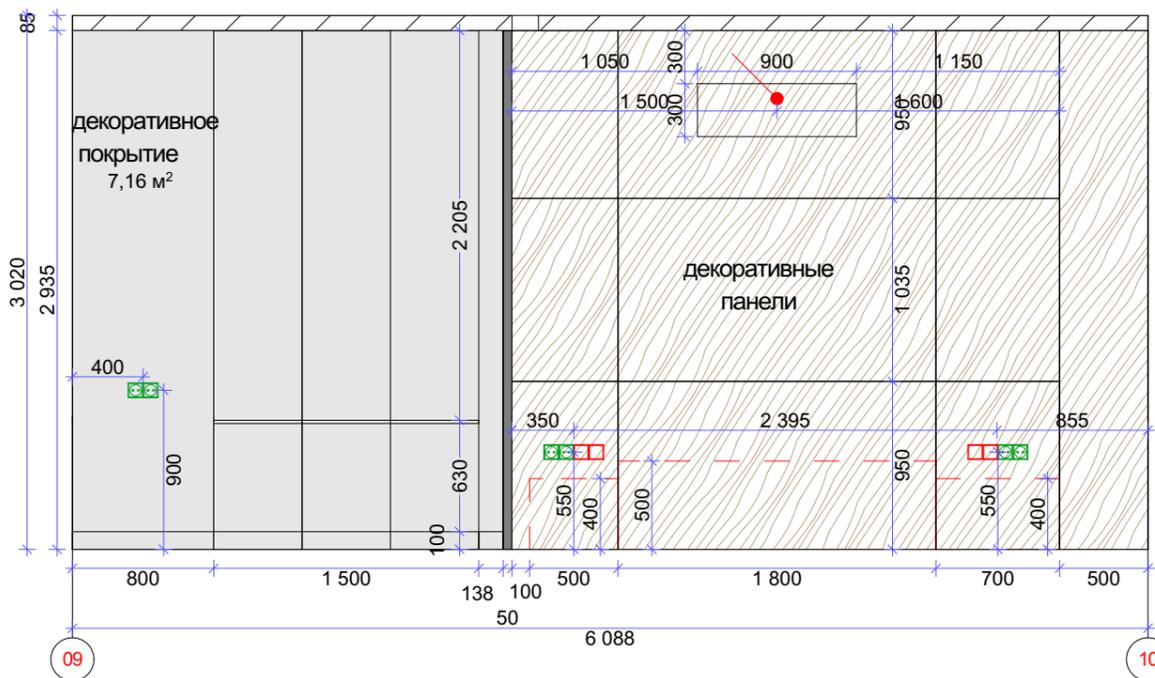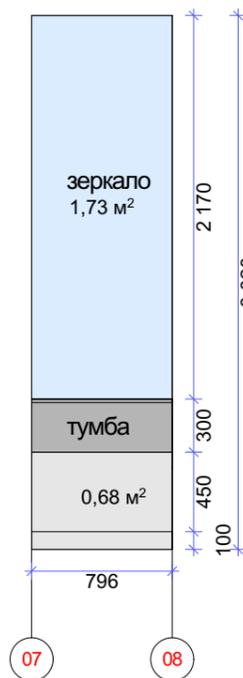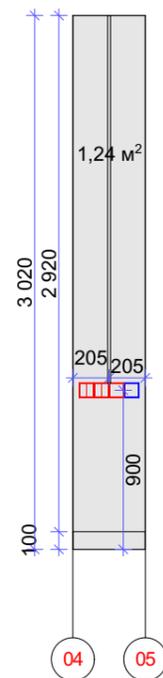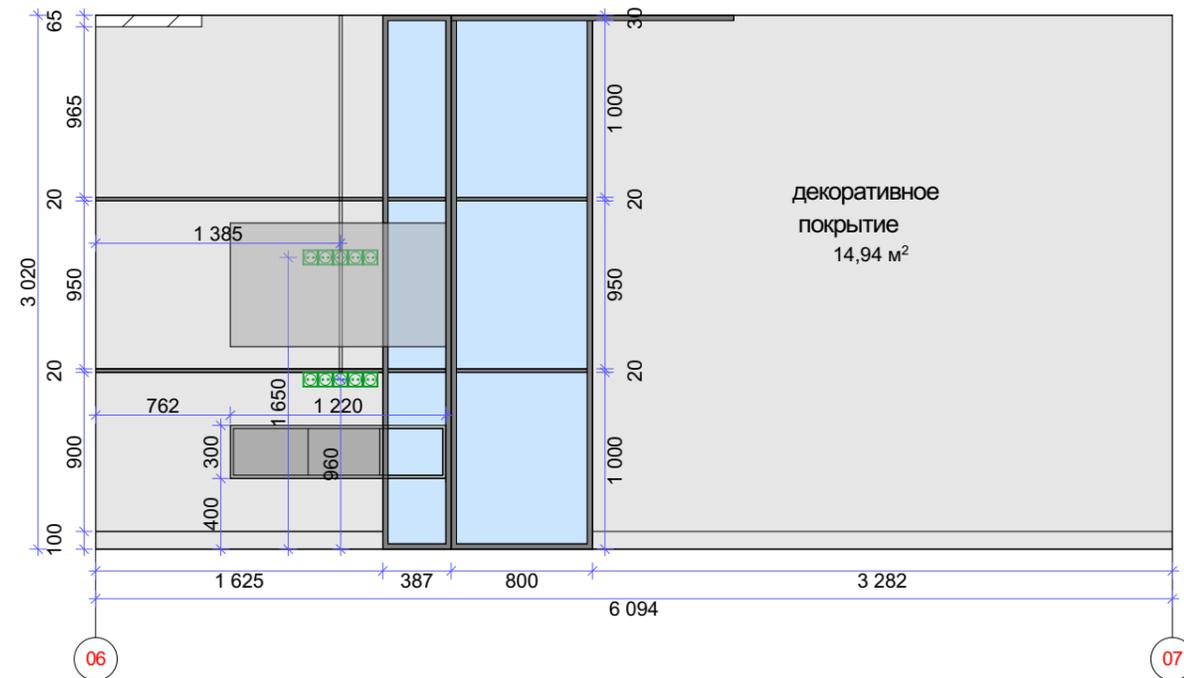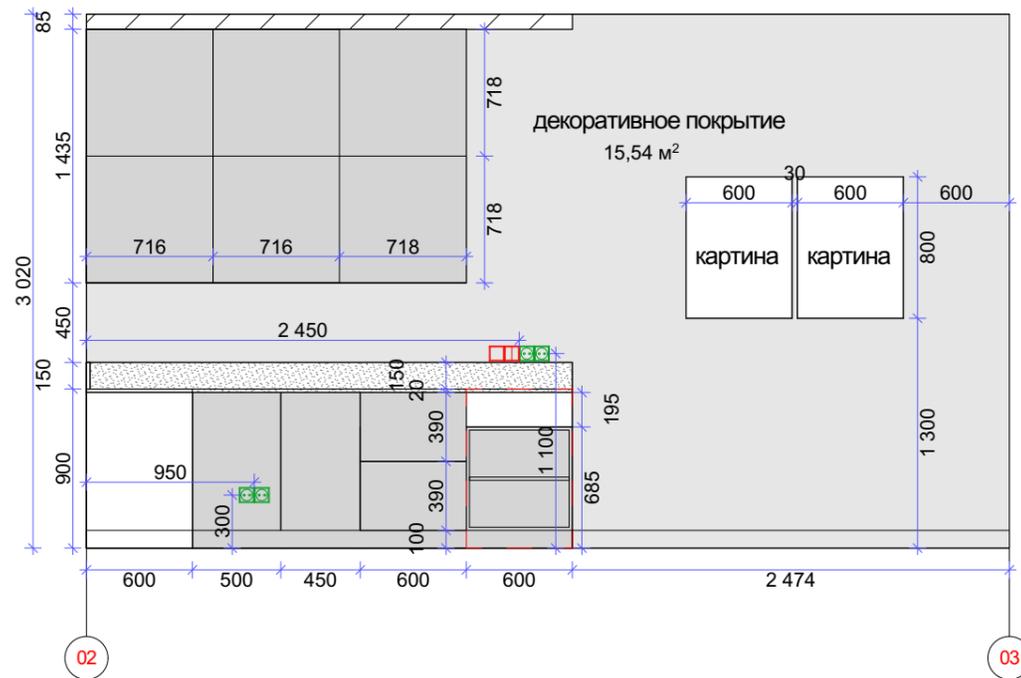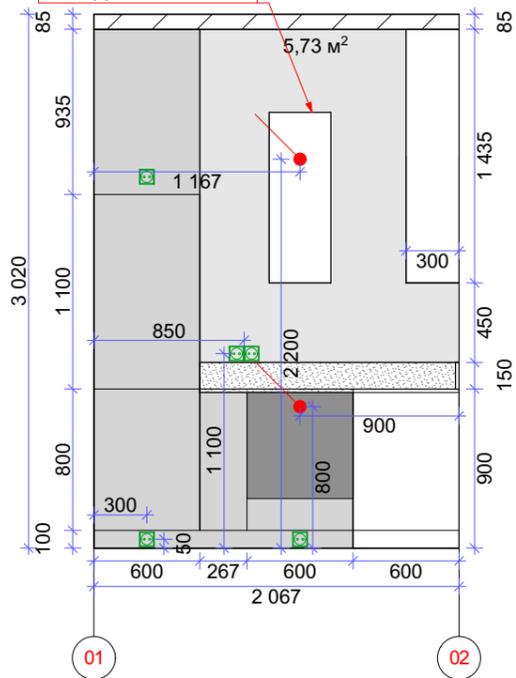

Примечания:
 Все размеры указаны на основе предварительного обмера помещения. *
 В процессе строительных и монтажных работ размеры могут измениться. *
 Все размеры согласуются с заказчиком. *

Расположение объекта:
 г. Киев
 ул. Кудрявская 45

Наименование чертежа:
 Развертки стен кухня-гостиная, спальня
 Лист 19


Дата:

 Подпись:

Руководитель студии:
 Населевец А.В.
 Архитектор:
 Населевец В.А.
 Менеджер проектов:
 Чулой Е.

Киев
 Тютюнника 28,А оф.340
 info@navdesign.com.ua
 navdesign.com.ua



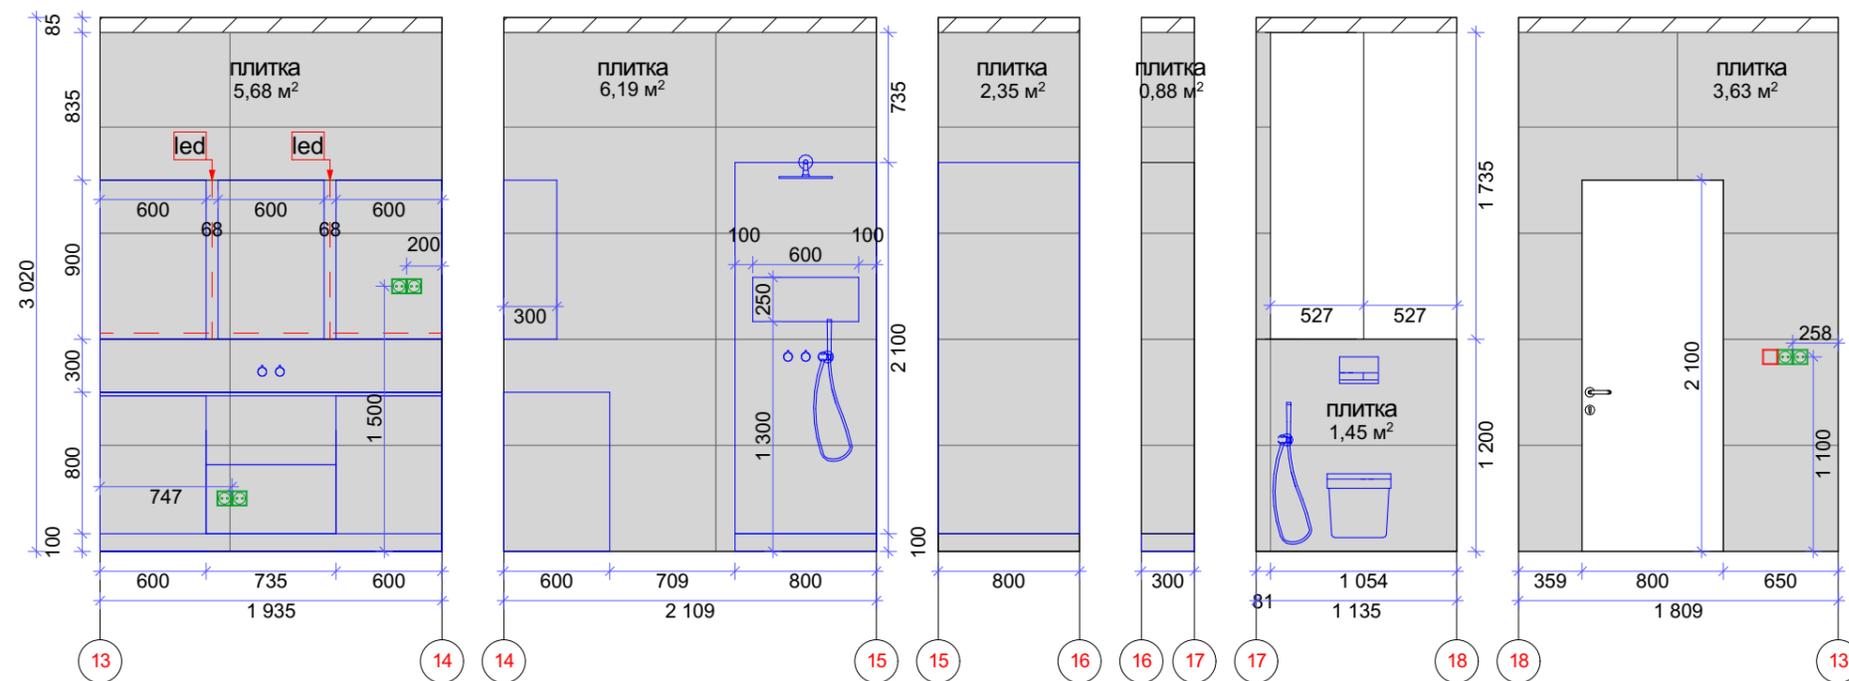

Примечания:
 Все размеры указаны на основе предварительного обмера помещения. *
 В процессе строительных и монтажных работ размеры могут измениться. *
 Все размеры согласуются с заказчиком. *

Расположение объекта:
 г. Киев
 ул. Кудрявская 45

Наименование чертежа:
 Развертки санузла
 Лист 20

Дата:

 Подпись:

Руководитель студии:
 Населевец А.В.
 Архитектор:
 Населевец В.А.
 Менеджер проектов:
 Чулой Е.

Киев
 Тютюнника 28,А оф.340
 info@navdesign.com.ua
 navdesign.com.ua

