



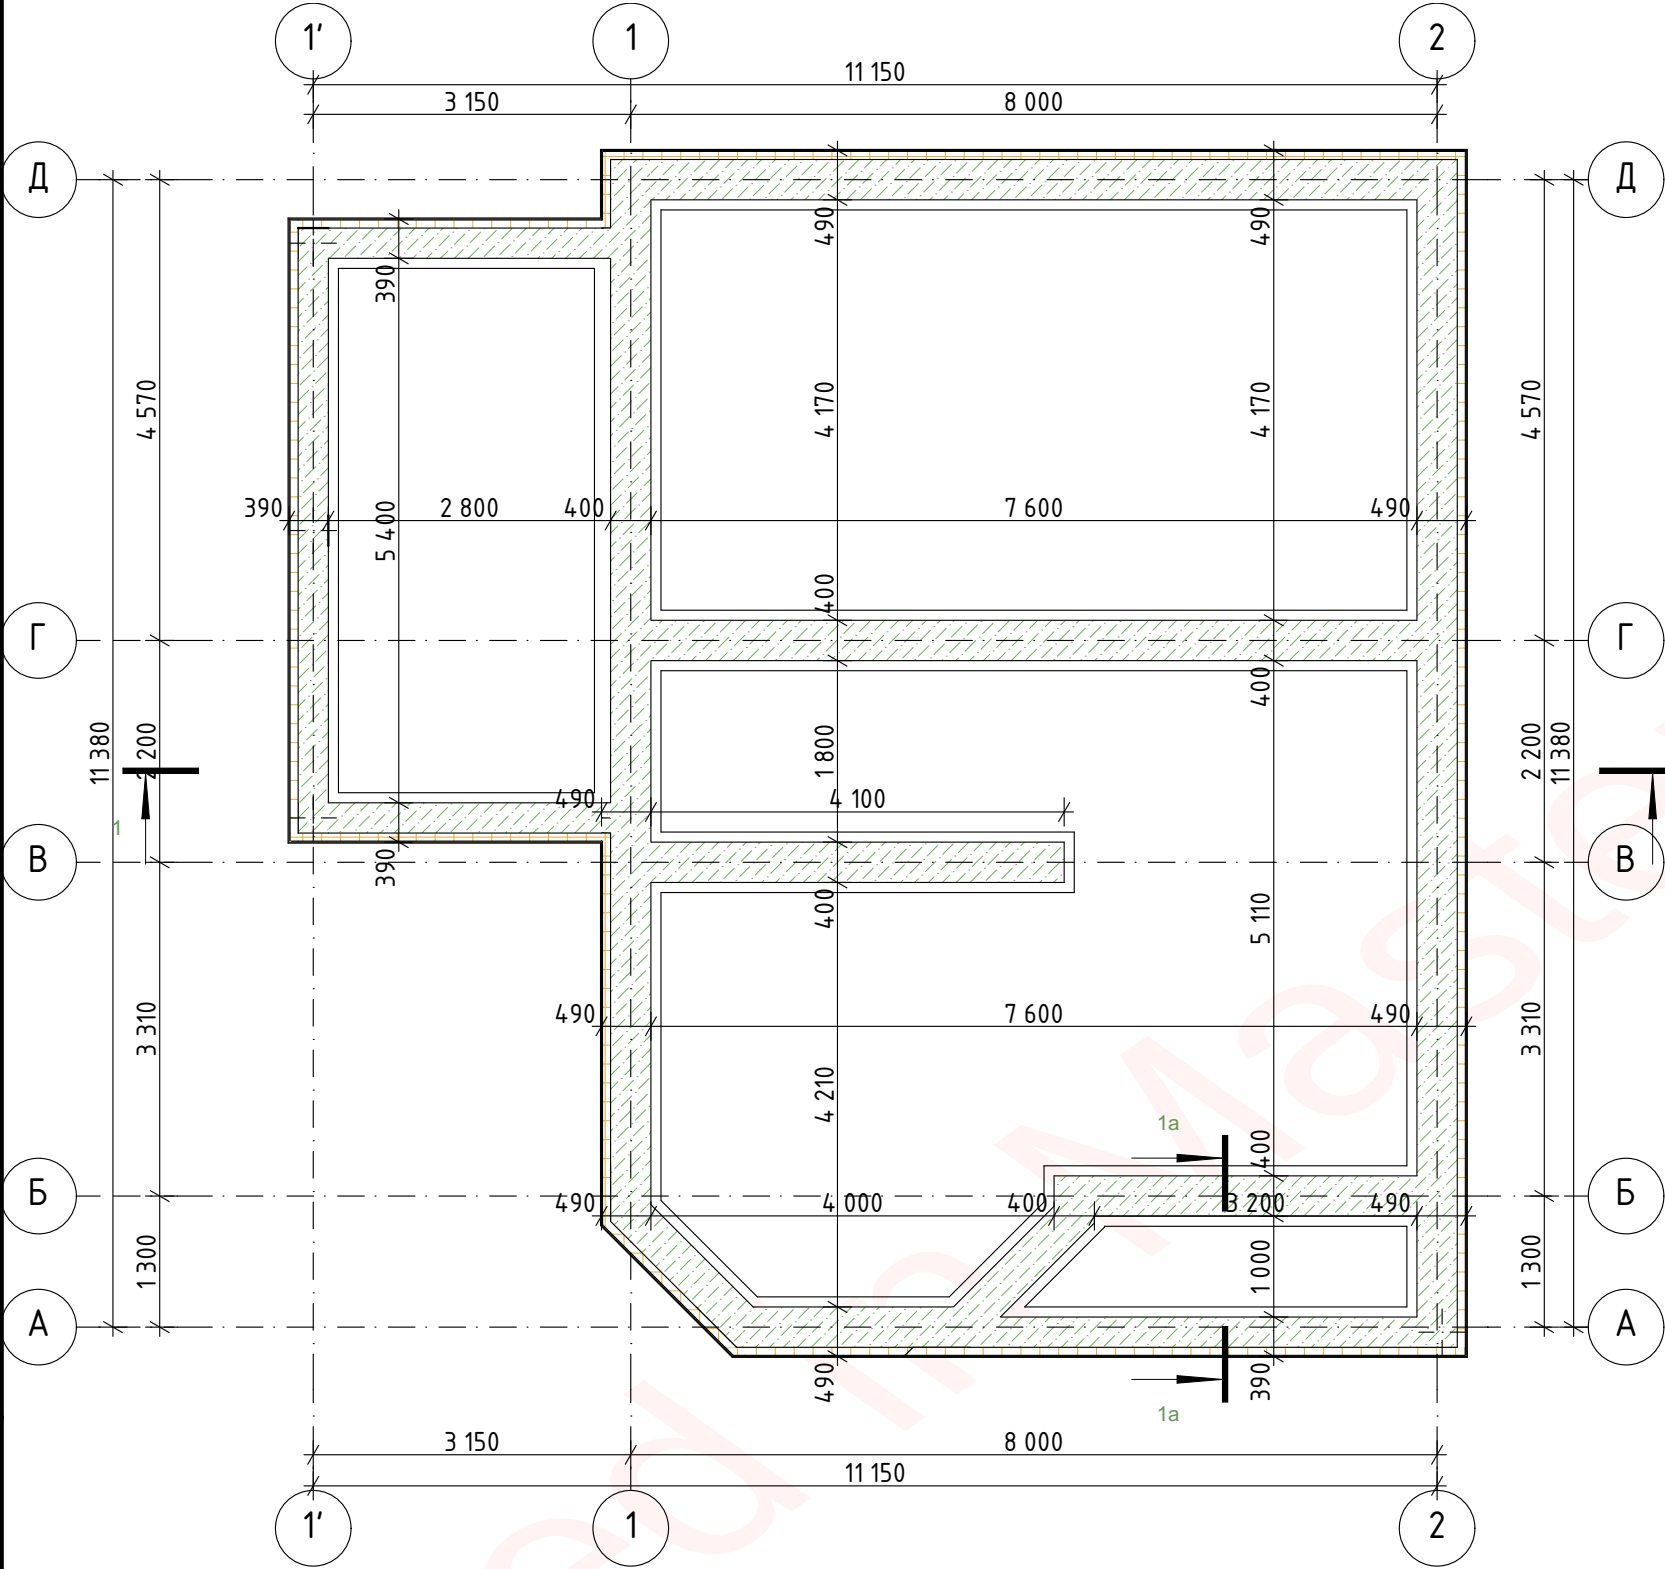

Примітки:
- За відносну відмітку +0,000 прийнято рівень
чистої підлоги 1-го поверху;
- Даний лист розглядати разом з листами АБ-


Інв. №	Підпис і дата	Взам. Інв. №

						Двоповерховий житловий будинок			
Зм.	Кільк.	Арк.	№ док	Підпис	Дата	Архітектурно-будівельні рішення	Стадія	Аркуш	Аркушів
ГАП							РП		
Перевірів									
Проектував						Архітектурний план фундаментів на відмітці -0,140			
Н. контр.									

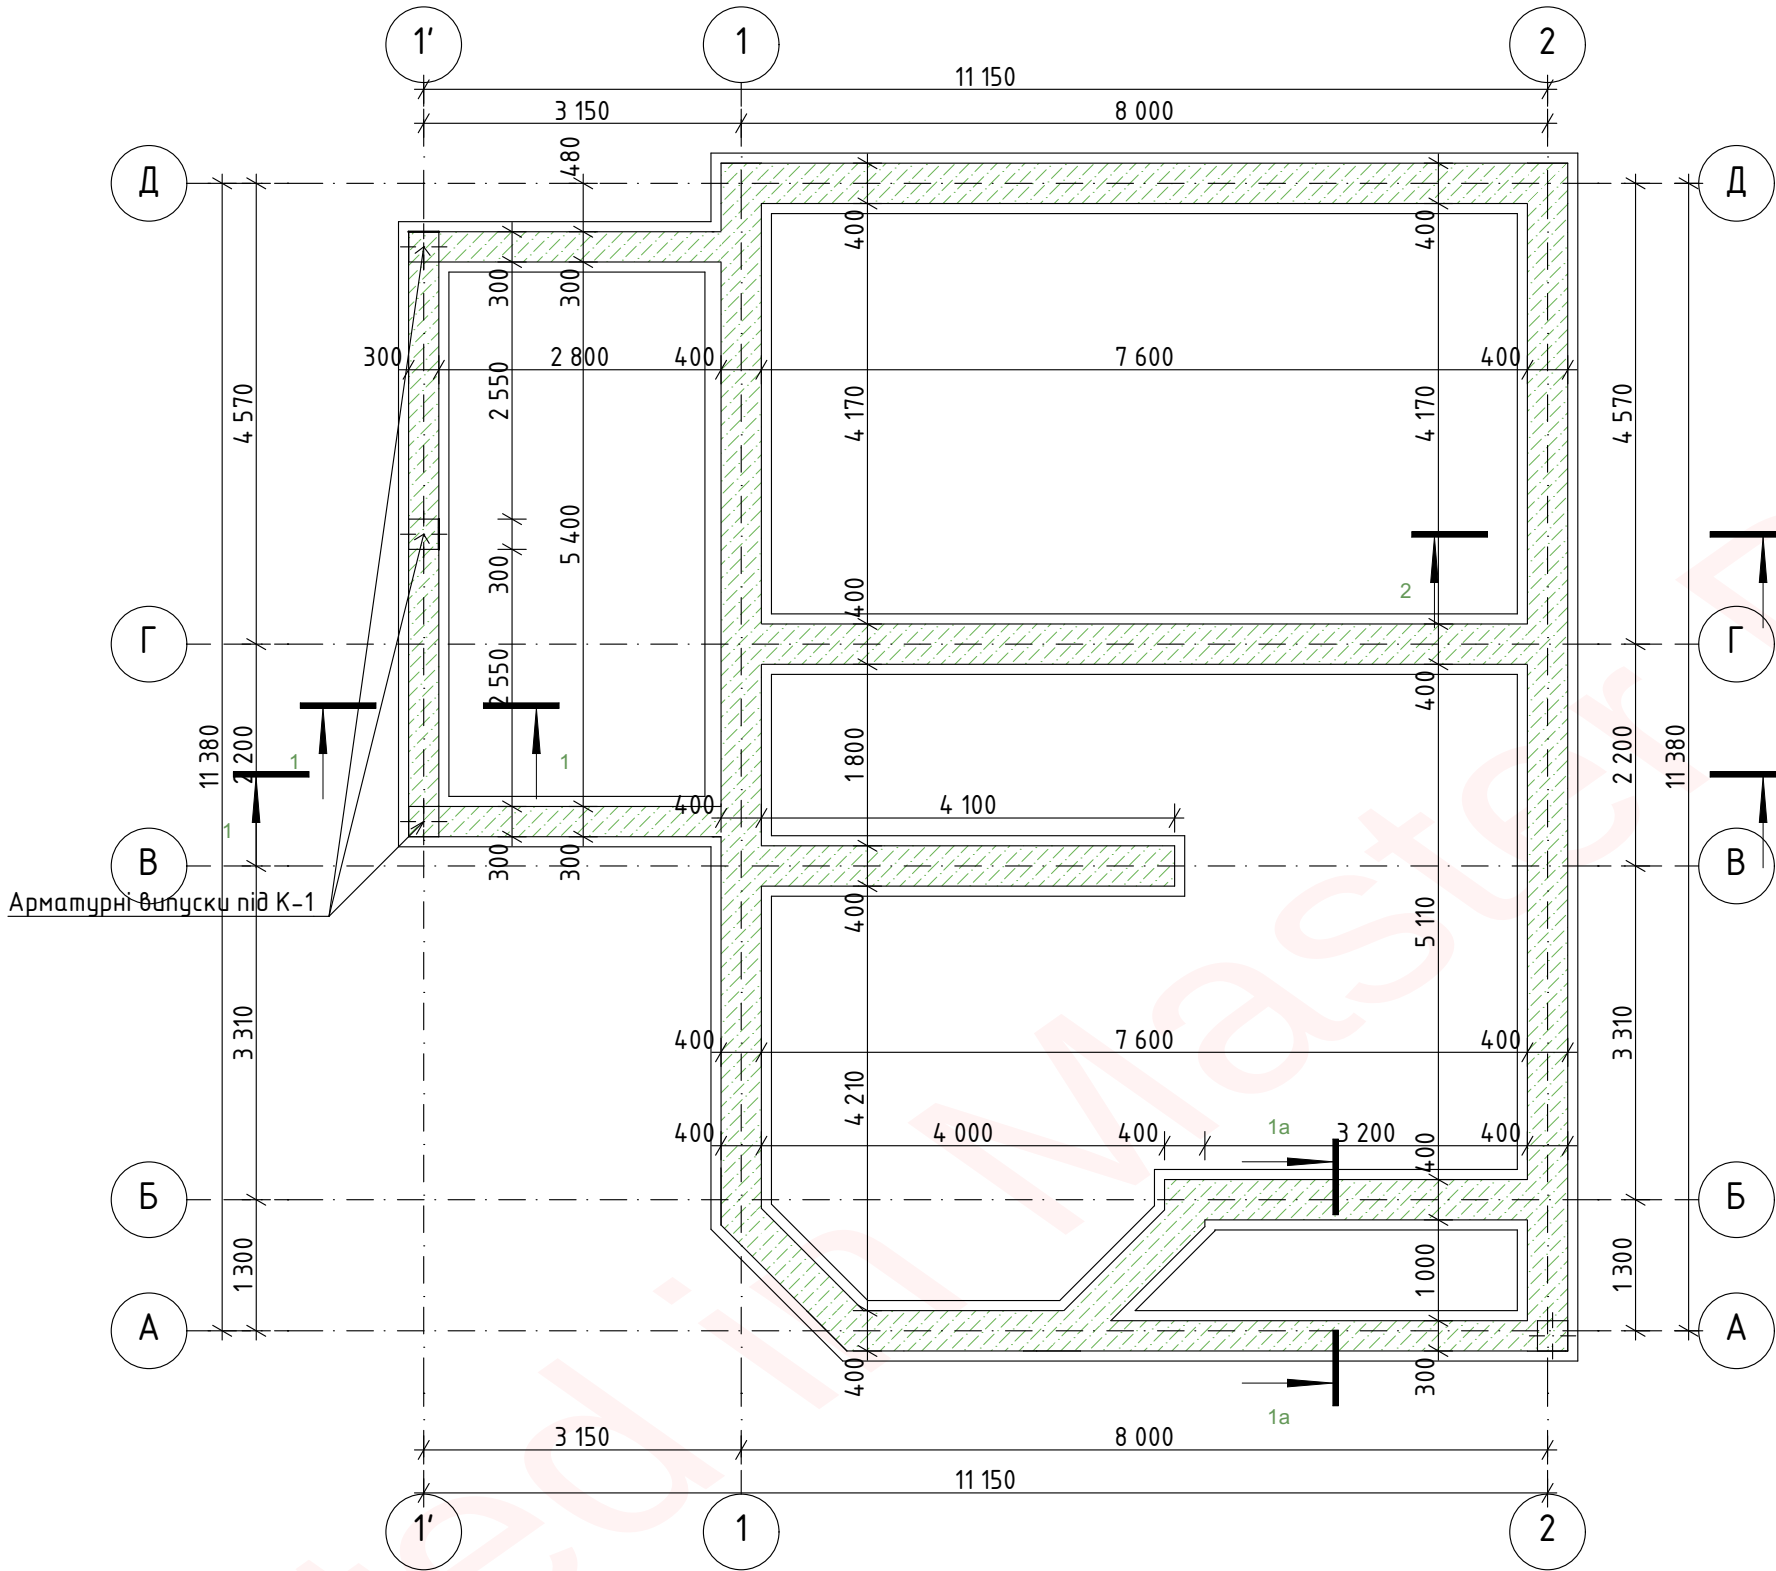


Розріз 1-1

M1:20

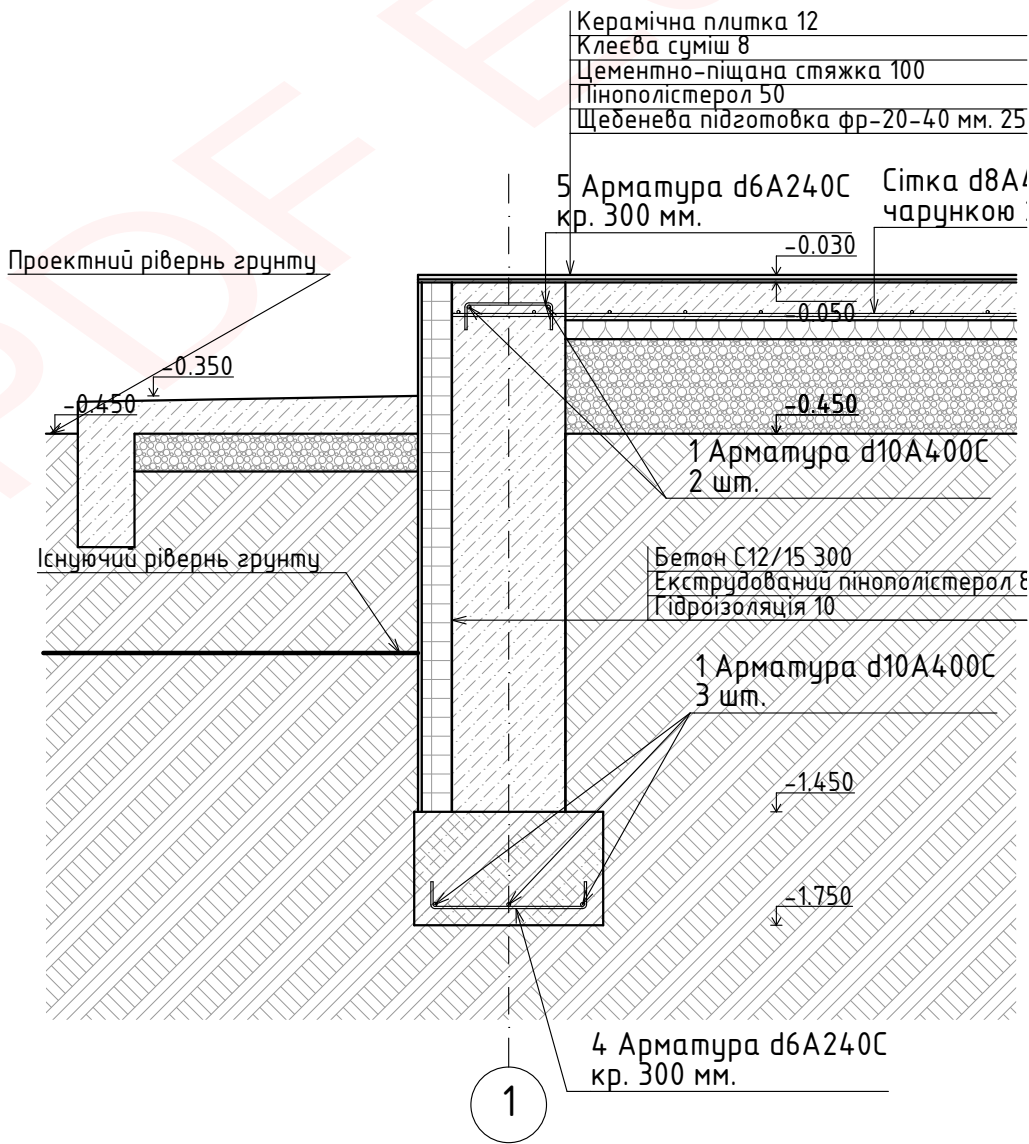


Примітка:
1. За умовну відмітку 1/0,000 прийнято рівень чистої підлоги першого поверху.
2. Монолітні ділянки бетонувати з бетону класу С12/15.
3. Всі роботи по виготовленню монолітних залізобетонних конструкцій виконувати у повній відповідності з вимогами СНиП 3.03.01-87.
4. Підготовлена до бетонування опалубка і змонтована арматура конструкції підлягає прийманню зі складанням актів свідчення при участі авторського нагляду.
5. Укладання бетонної суміші в конструкції проводити з обов'язковим її ущільненням при допомозі вібраторів.
6. Арматура А240С - гарячекатана, А400С - марку сталі прийняти по ДСТУ 3760-2006.
7. Всі монтажні з'єднання виконувати в'язальною проволокою.


						Двоповерховий житловий будинок			
Зм.	Кільк.	Арк.	№ док	Підпис	Дата	Архітектурно-будівельні рішення	Стадія	Аркуш	Аркушів
ГАП							РП		
Перевірів									
Проектував						План стрічкового з/б фундаменту			
Н. контр.									

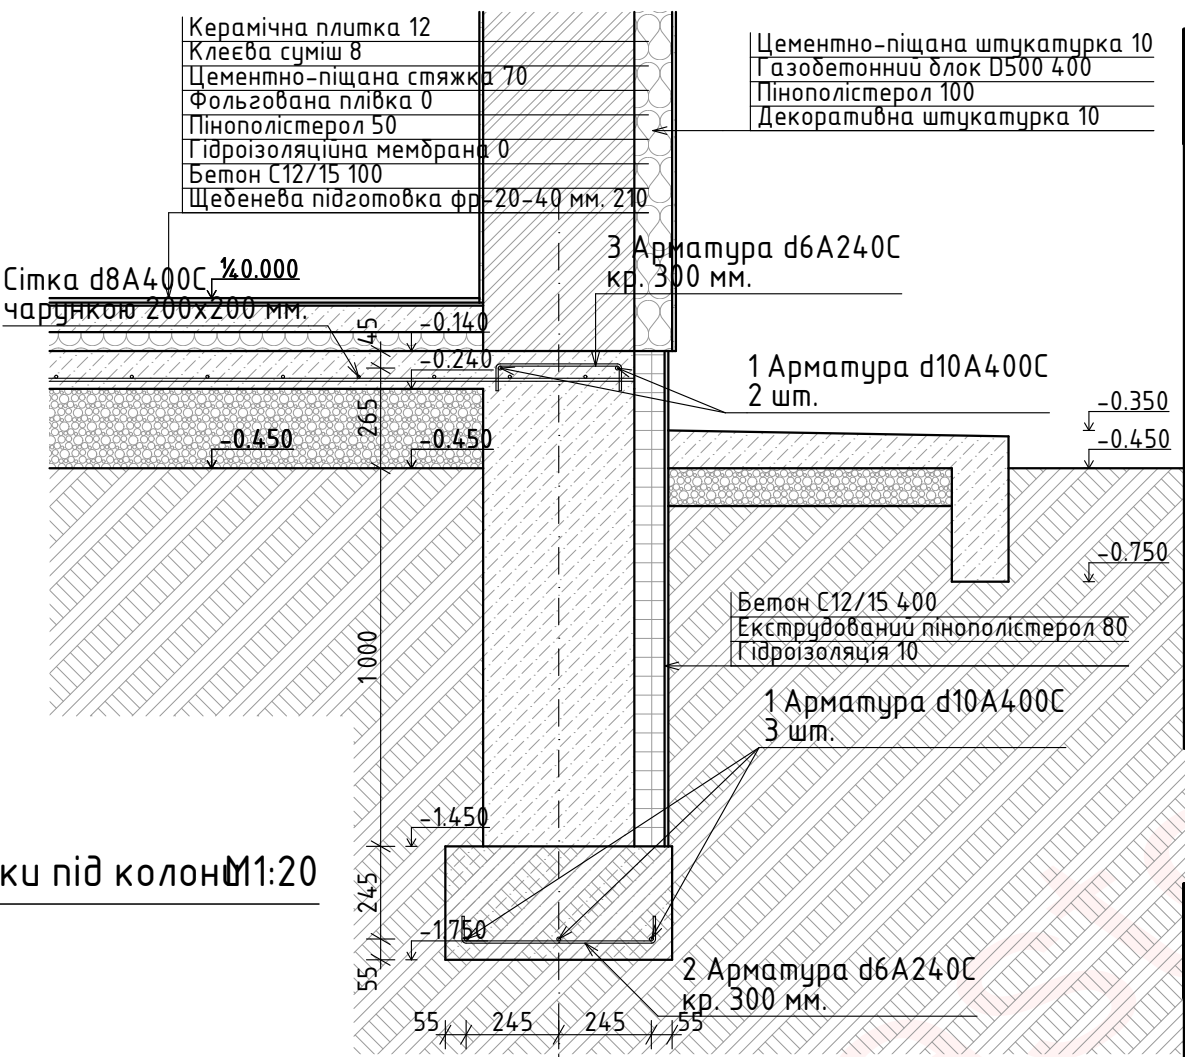

Арматурні випуски під колони

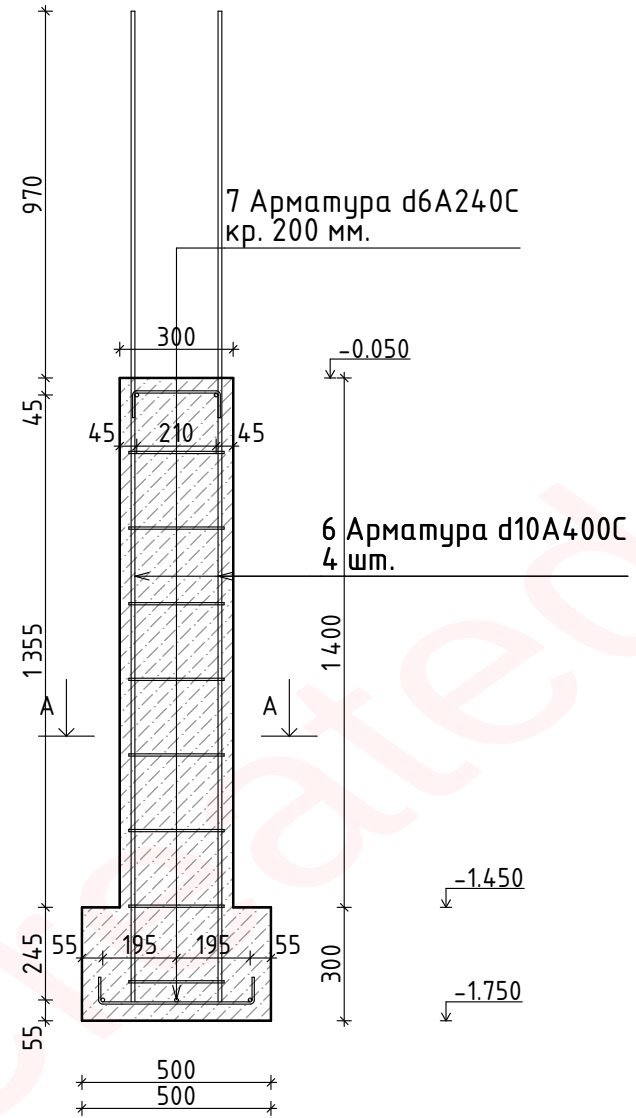

Січення А-А

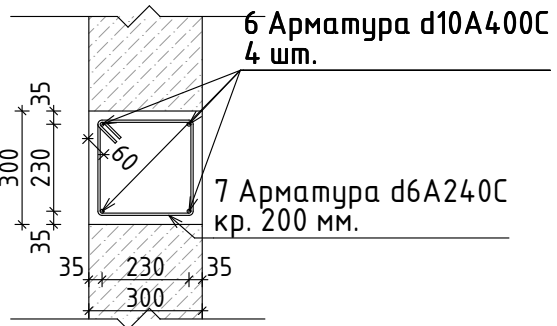

Відомість збірних одиниць та деталей

Позиція	Позначення	Найменування	Кількість, шт.	Маса, од.кг.	Загальна маса
Стрічкові фундаменти					
1	ДСТУ 3760:2006	d10 A400C, L=6 000мм	58	3,702	214,716
2	деталь.ДСТУ 3760:2006	d6 A240C, L=650мм	162	0,144	23,328
3	деталь.ДСТУ 3760:2006	d6 A240C, L=500мм	162	0,111	17,982
4	деталь.ДСТУ 3760:2006	d6 A240C, L=600 мм	54	0,133	7,182
5	деталь.ДСТУ 3760:2006	d6 A240C, L=400мм	54	0,089	4,806
6	деталь.ДСТУ 3760:2006	d10 A400C, L=2 600мм	16	1,604	25,664
7	деталь.ДСТУ 3760:2006	d6 A240C, L=1 200мм	32	0,266	8,512
Матеріали:					
		Бетон C12/15	41,63		

Зведена відомість матеріалів на фундамент

Позиція	Позначення	Найменування	Кількість, шт.	Маса, од.кг.	Загальна маса
Стрічкові фундаменти					
1	ДСТУ 3760:2006	d10 A400C, L=6 000мм	65	3,702	240,63
2	деталь.ДСТУ 3760:2006	d6 A240C, L=6 000мм	47	1,332	62,604
Матеріали:					
		Бетон C12/15	41,63 м³		
Фундаментна плита					
1	ДСТУ 3760:2006	d8 A400C, L=6 000мм	195	2,370	462,15
Матеріали:					
		Бетон C12/15	11,67 м³		
		Екструдований пінополістерол - 80 мм.	65,03 м²		

						Двоповерховий житловий будинок			
Зм.	Кільк.	Арк.	№ док	Підпис	Дата				
ГАП						Архітектурно-будівельні рішення		Стадія	Аркуш
Перевірюв								РП	
Проектував									
						Розріз 2-2; Арматурні випуски під колони; Січення А-А; Відомість збірних одиниць та деталей			
Н. контр.									