


ДИЗАЙН ПРОЕКТ


*«Капітальний ремонт вхідної групи нежитлових приміщень №49,
за адресою: вул. Січових Стрільців, 70-А, у Шевченківському р-ні, м. Києва»*

ШИФР: ДП-11/2021-АР


ВІДОМІСТЬ КРЕСЛЕНЬ ОСНОВНОГО КОМПЛЕКТУ	
Аркуш	Найменування					Примітки	
01	Загальні дані	
02	Обмірочний план М 1:50	
03	План демонтажу	
04	План монтажу	
05	План опорядження підлоги (основний)	
06	План опорядження підлоги (Варіант 1 та 2)	
07	План стелі	
08	План освітлення	
09	План вимикачів	
10	План розеток	
11	Орієнтація розгортки стін	
12	Розгортки стін	
<table><tr><td></td><td></td><td></td><td></td><td></td><td></td><td colspan="6">ДП-11/2021-АР</td></tr><tr><td></td><td></td><td></td><td></td><td></td><td></td><td colspan="6">«Капітальний ремонт вхідної групи нежитлових приміщень №49, за адресою: вул. Січових Стрільців, 70-А, у Шевченківському р-ні, м. Києва»</td></tr><tr><td>Змін.</td><td>Кіл.діл.</td><td>Арк.</td><td>№ док.</td><td>Підпис</td><td>Дата</td><td colspan="4"></td><td>Стадія</td><td>Аркуш</td><td>Аркушів</td></tr><tr><td></td><td></td><td></td><td></td><td></td><td></td><td colspan="4">Дизайн інтер'єру приміщення</td><td>ДП</td><td>01</td><td></td></tr><tr><td colspan="2">Розробив</td><td colspan="2">Білоконь І.</td><td></td><td></td><td colspan="4">Загальні дані</td><td colspan="3"></td></tr><tr><td></td><td></td><td></td><td></td><td></td><td></td><td colspan="4"></td><td colspan="3"></td></tr><tr><td></td><td></td><td></td><td></td><td></td><td></td><td colspan="4"></td><td colspan="3"></td></tr></table>																		ДП-11/2021-АР												«Капітальний ремонт вхідної групи нежитлових приміщень №49, за адресою: вул. Січових Стрільців, 70-А, у Шевченківському р-ні, м. Києва»						Змін.	Кіл.діл.	Арк.	№ док.	Підпис	Дата					Стадія	Аркуш	Аркушів							Дизайн інтер'єру приміщення				ДП	01		Розробив		Білоконь І.				Загальні дані																																
						ДП-11/2021-АР	
						«Капітальний ремонт вхідної групи нежитлових приміщень №49, за адресою: вул. Січових Стрільців, 70-А, у Шевченківському р-ні, м. Києва»	
Змін.	Кіл.діл.	Арк.	№ док.	Підпис	Дата					Стадія	Аркуш	Аркушів	
						Дизайн інтер'єру приміщення				ДП	01	
Розробив		Білоконь І.				Загальні дані	

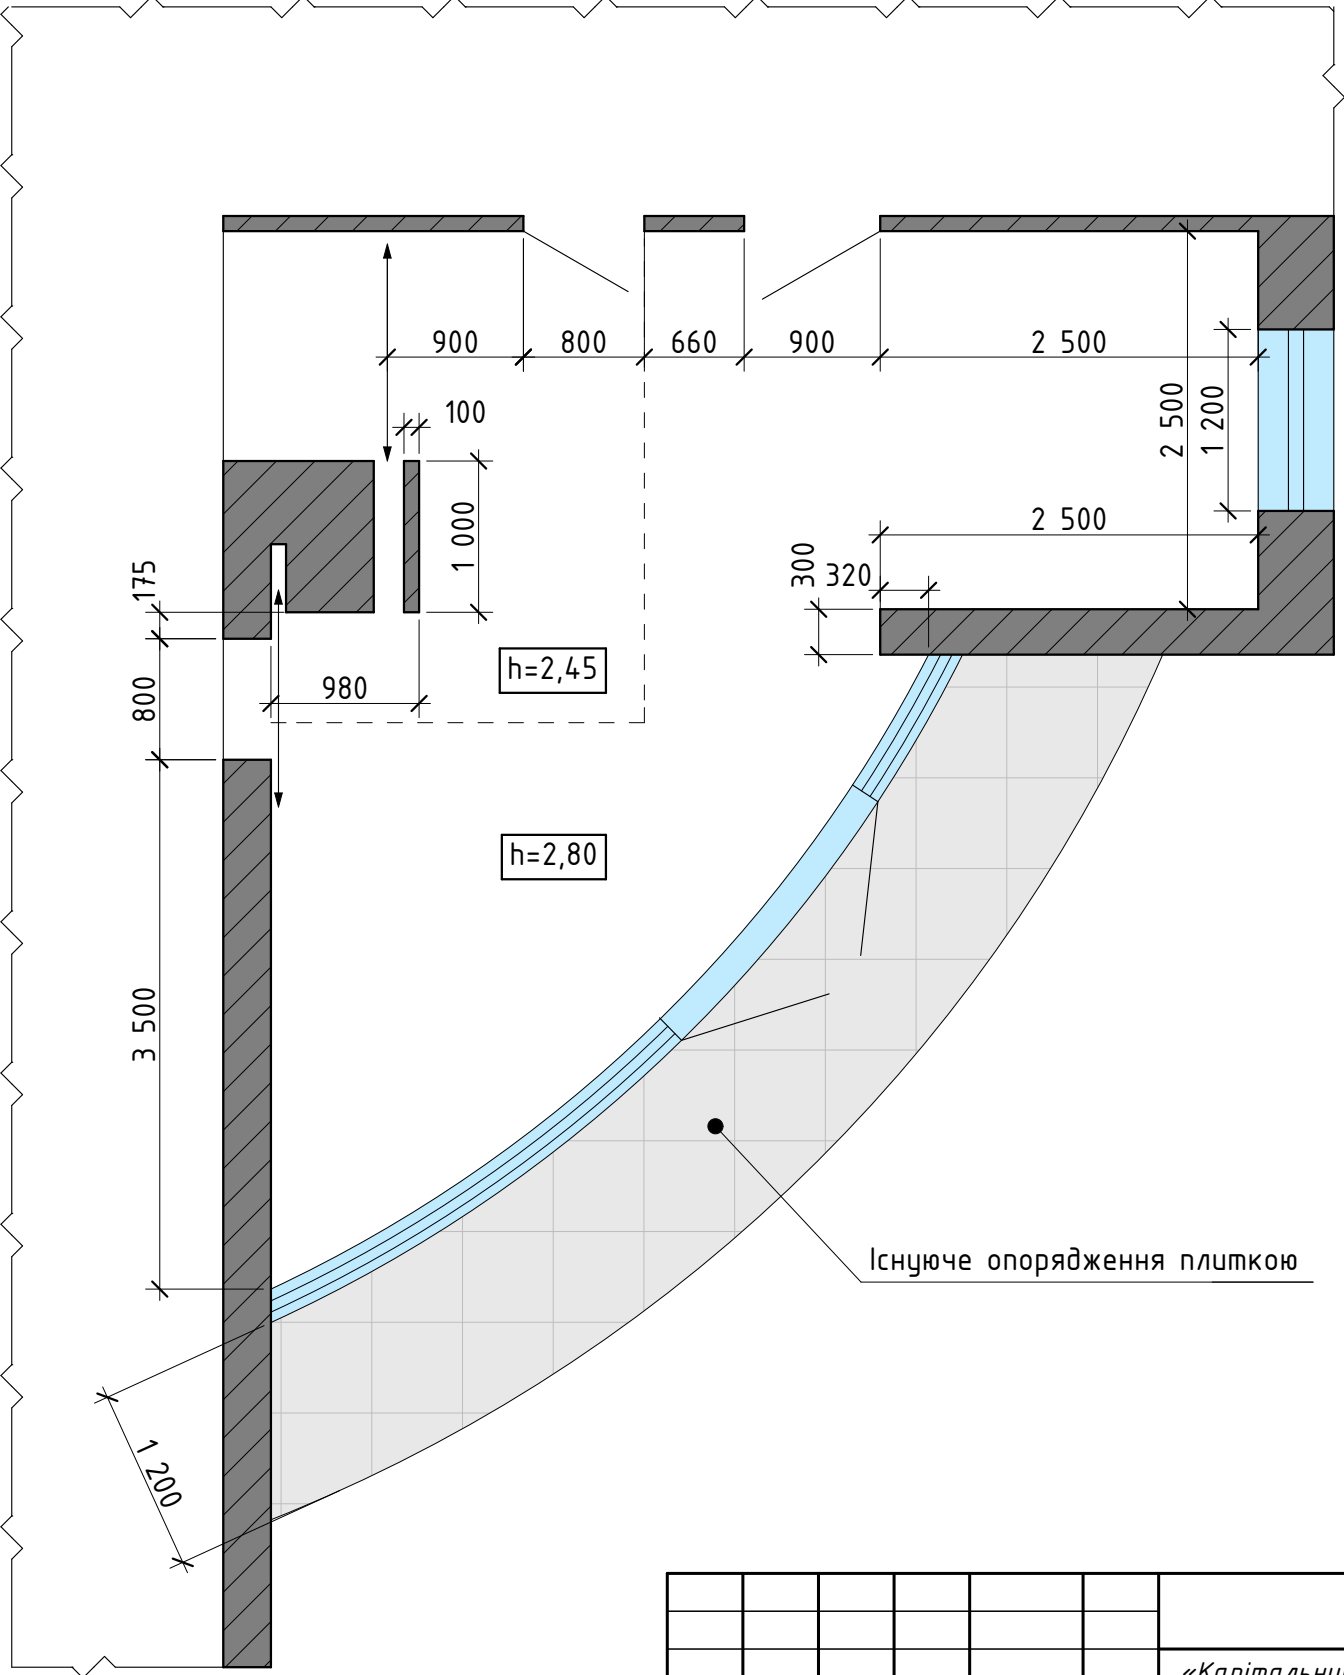

						ДП-11/2021-АР			
						«Капітальний ремонт вхідної групи нежитлових приміщень №49, за адресою: вул. Січових Стрільців, 70-А, у Шевченківському р-ні, м. Києва»			
Змін.	Кіл.діл.	Арк.	№ док.	Підпис	Дата				
						Дизайн інтер'єру приміщення	Стадія	Аркуш	Аркушів
							ДП	02	
Розробив		Білоконь І.				Обмірочний план М 1:50			

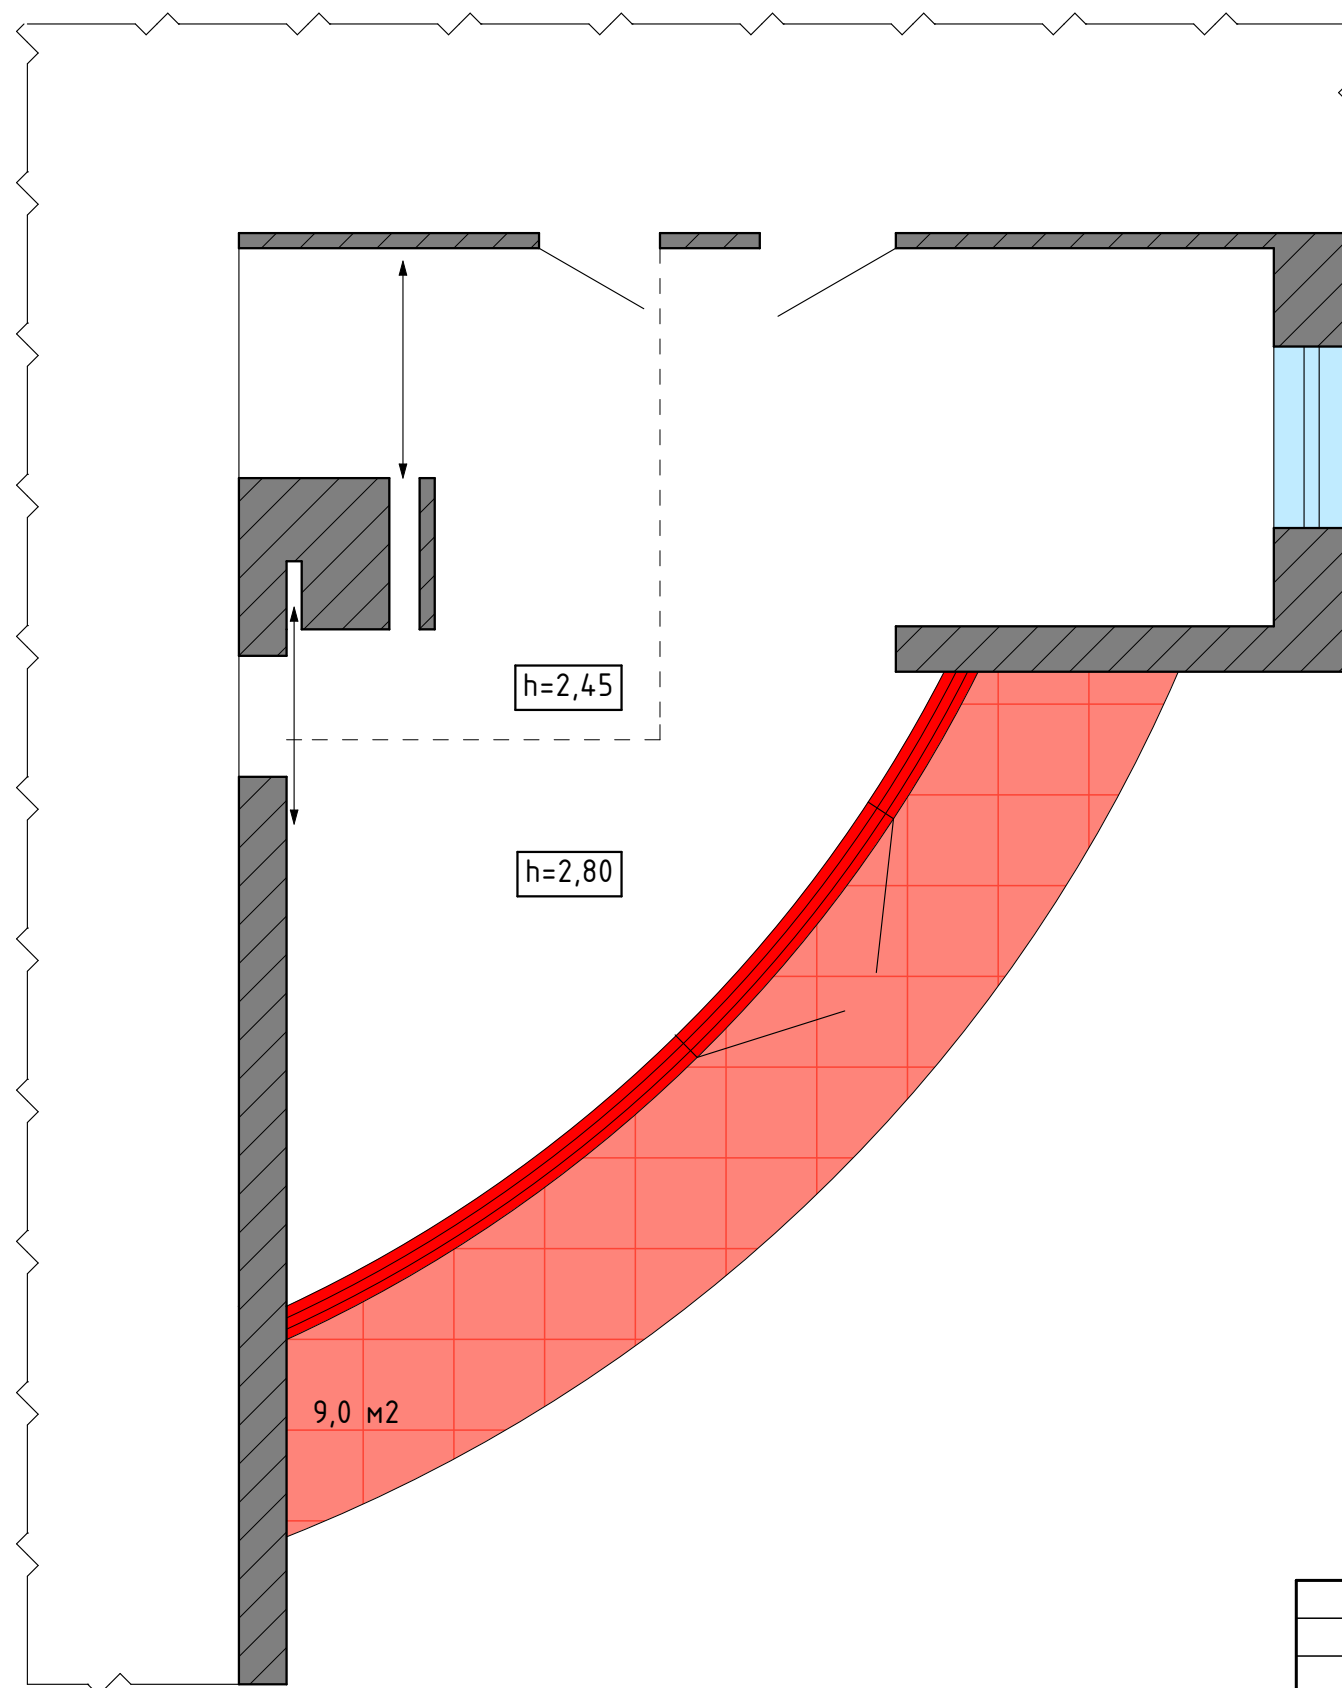


Умовні позначення елементів, які демонтуються:

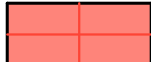
-  - Світлопрозора металопластикові конструкція
-  - Плитка керамічна (S=9м2)

						ДП-11/2021-АР				
						«Капітальний ремонт вхідної групи нежитлових приміщень №49, за адресою: вул. Січових Стрільців, 70-А, у Шевченківському р-ні, м. Києва»				
Змін.	Кіл.діл.	Арк.	№ док.	Підпис	Дата					
						Дизайн інтер'єру приміщення		Стадія	Аркуш	Аркушів
								ДП	03	
Розробив		Білоконь І.				План демонтажу				

Варіант 1

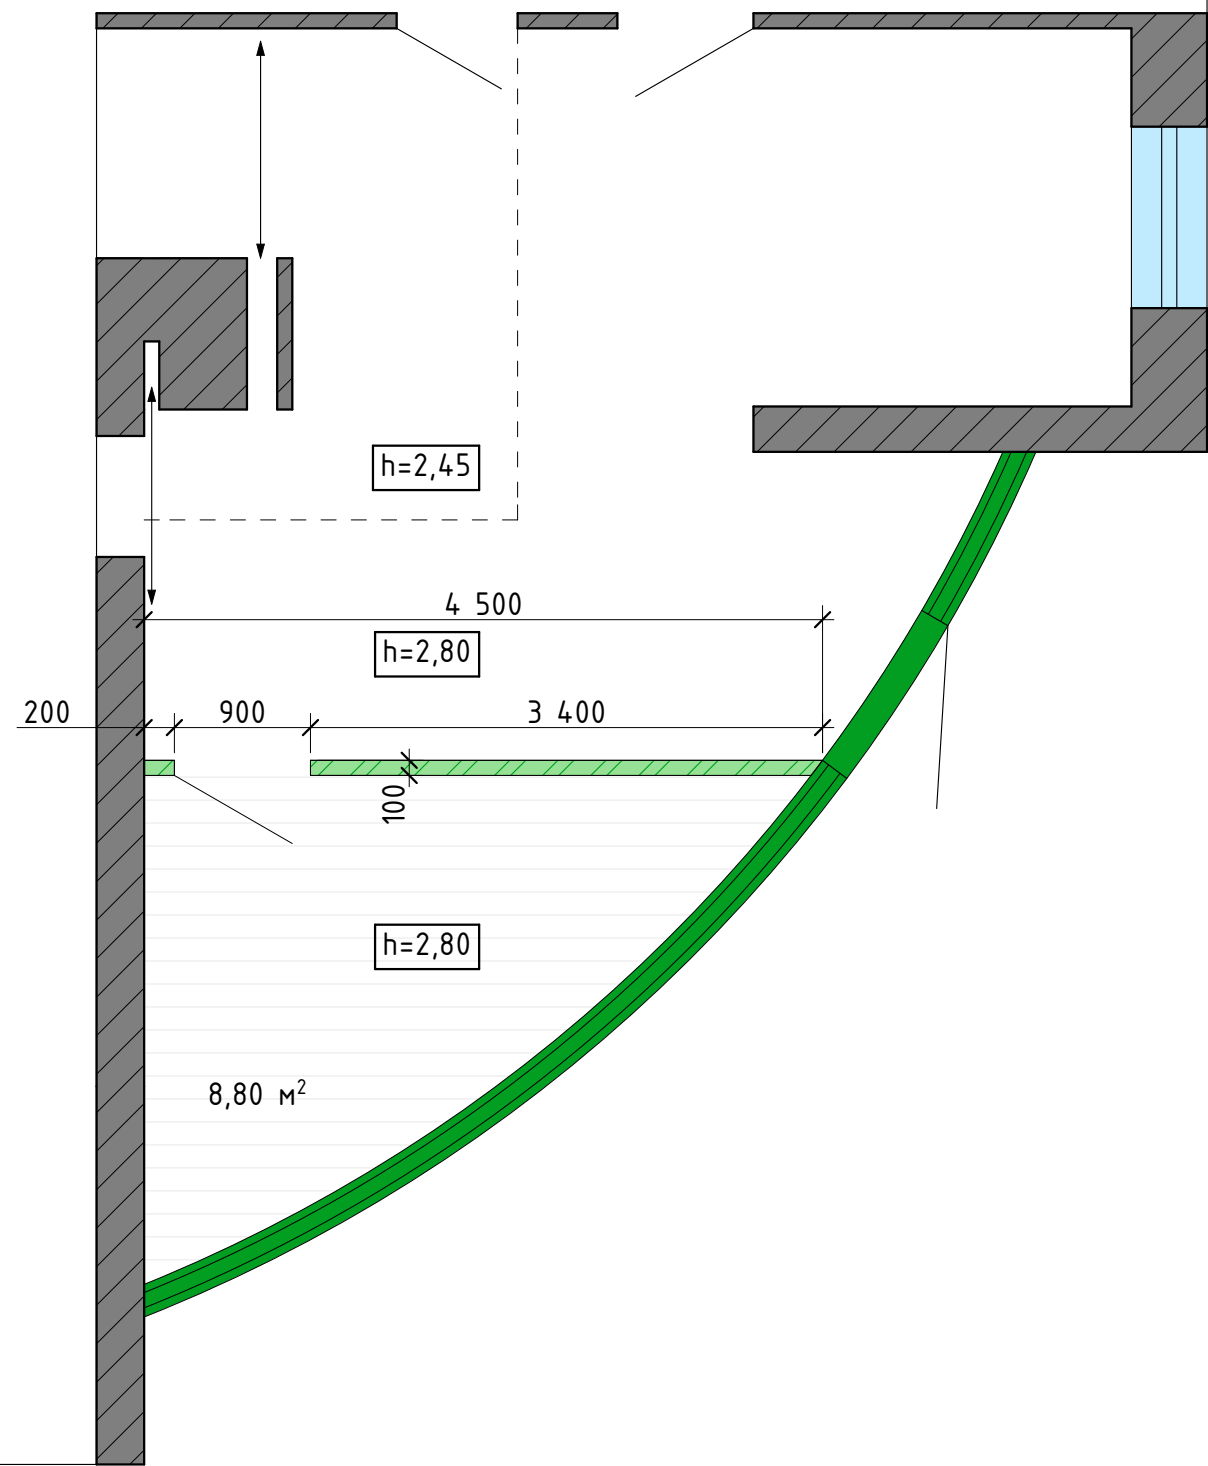

Варіант 2

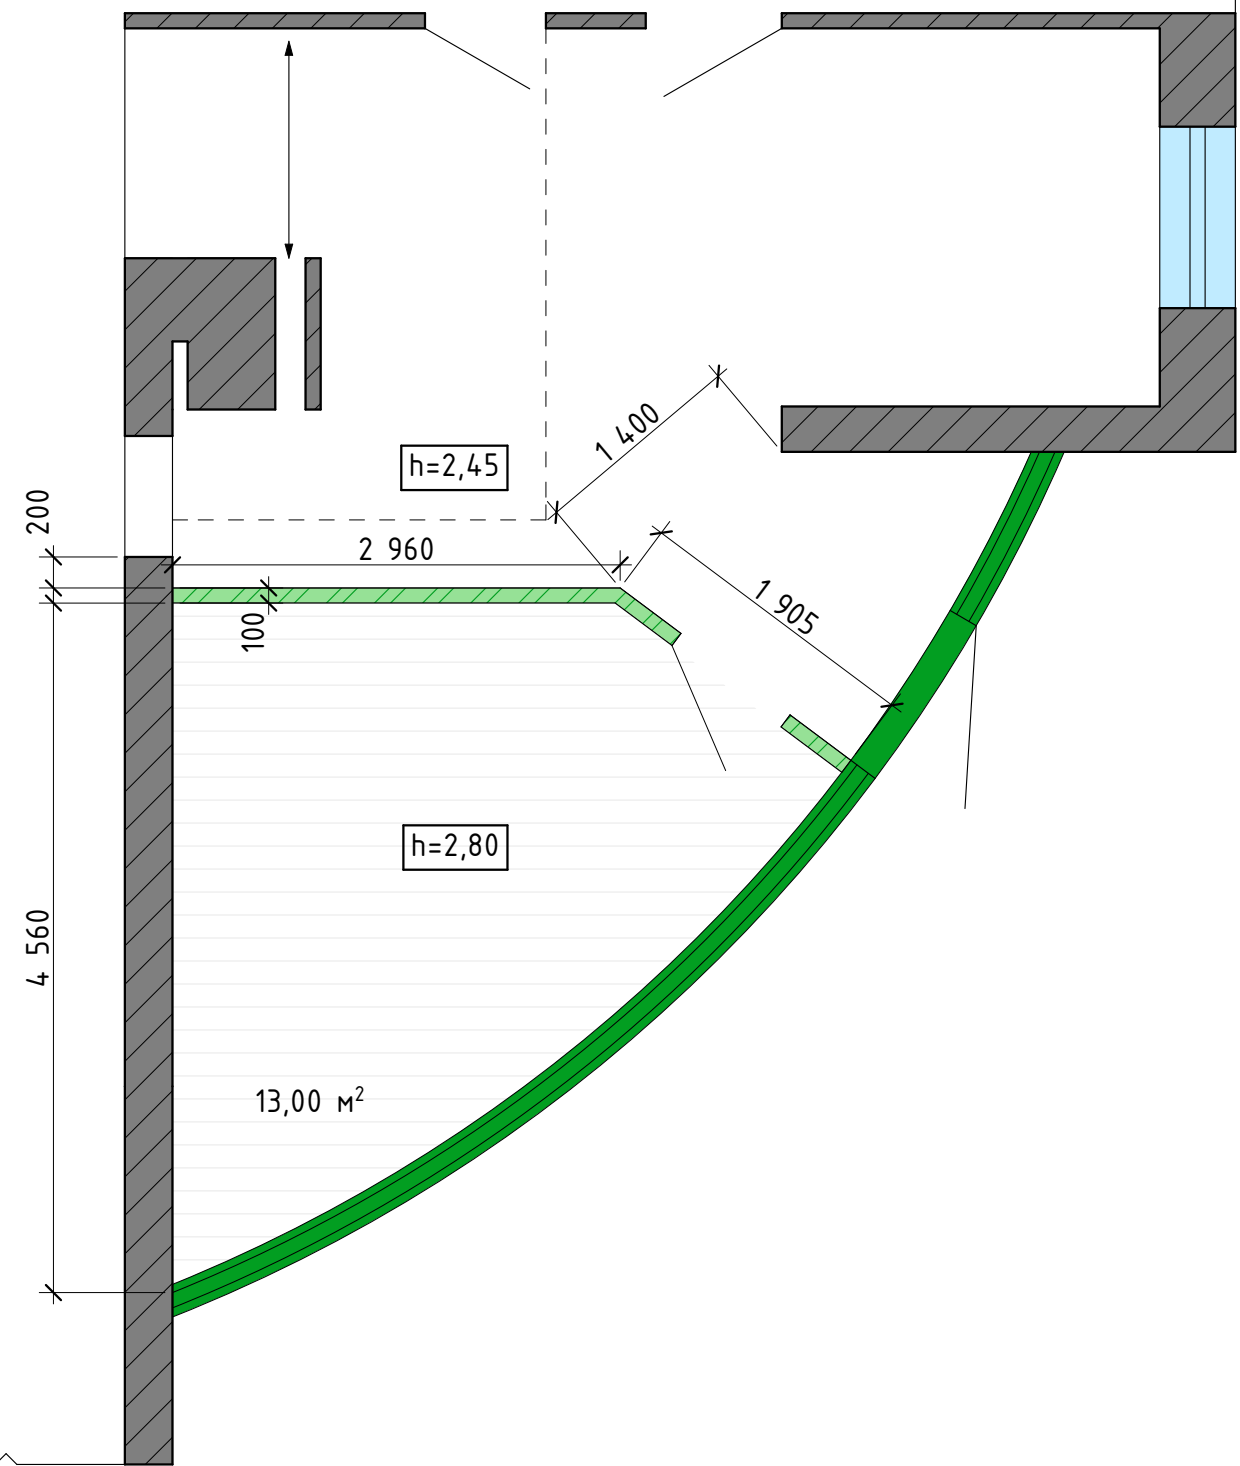

Умовні позначення елементів, які монтуються:




- Світлопрозора металопластикова конструкція



- Перегородки скляні світлопрозорі (Варіант 1 (S=12,6 м2); Варіант 2 (S= 13,60 м2))

						ДП-11/2021-АР		
						«Капітальний ремонт вхідної групи нежитлових приміщень №49, за адресою: вул. Січових Стрільців, 70-А, у Шевченківському р-ні, м. Києва»		
Змін.	Кіл.діл.	Арк.	№ док.	Підпис	Дата	Дизайн інтер'єру приміщення	Стадія	Аркуш
							ДП	04
Розробив	Білоконь І.					План монтажу		

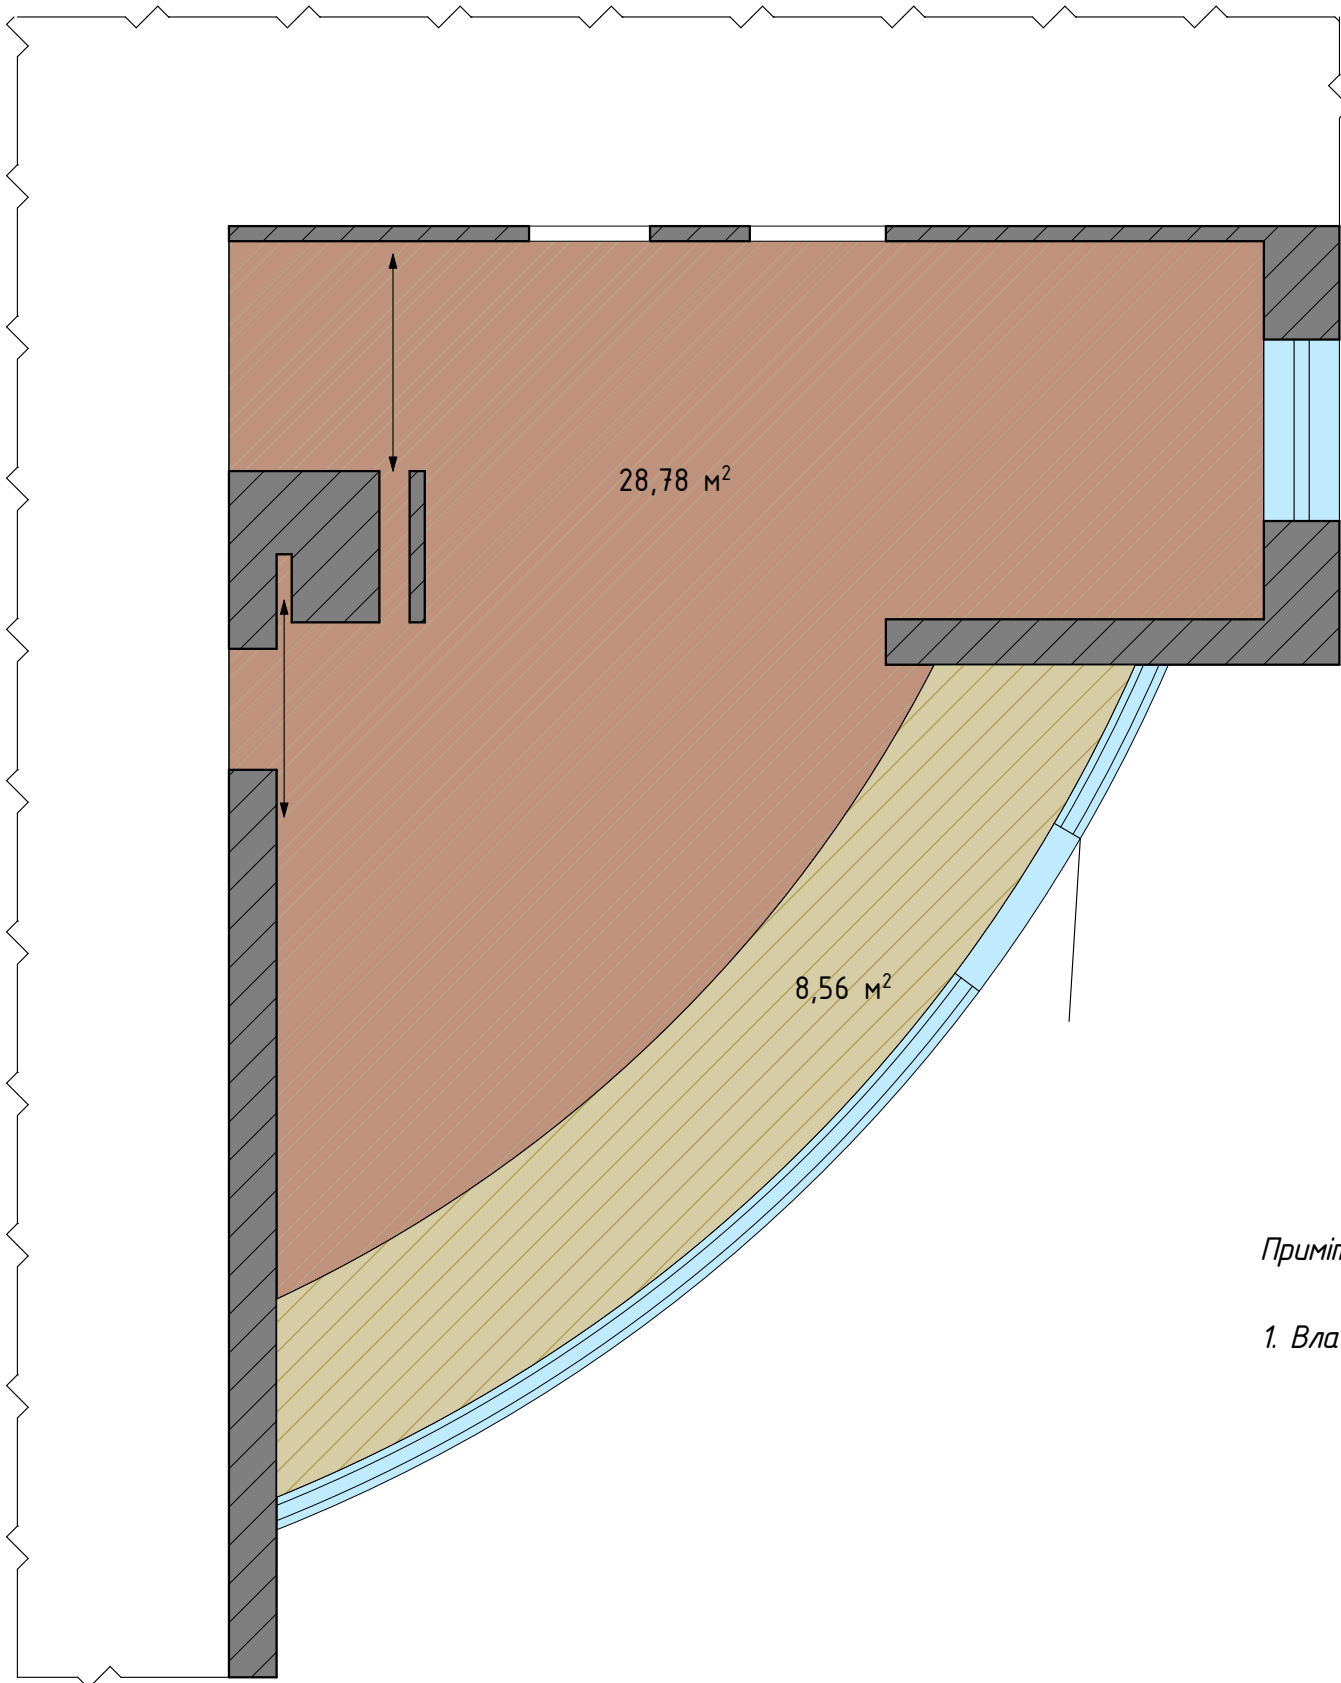


Умовні позначення:

Позначення	Найменування	Кількість, м2
	Плитка керамічна (існуюча)	28,78
	Плитка керамічна яка докладається (нова)	8,56

Примітки:


1. Влаштування плитки вести згідно ДСТУ Б В.2.7-117-2002 розділ: "Нормативи укладання покриття підлог").

						ДП-11/2021-АР			
						«Капітальний ремонт вхідної групи нежитлових приміщень №49, за адресою: вул. Січових Стрільців, 70-А, у Шевченківському р-ні, м. Києва»			
Змін.	Кіл.діл.	Арк.	№ док.	Підпис	Дата				
						Дизайн інтер'єру приміщення	Стадія	Аркуш	Аркушів
							ДП	05	
Розробив	Білоконь І.					План опорядження підлоги (основний)			

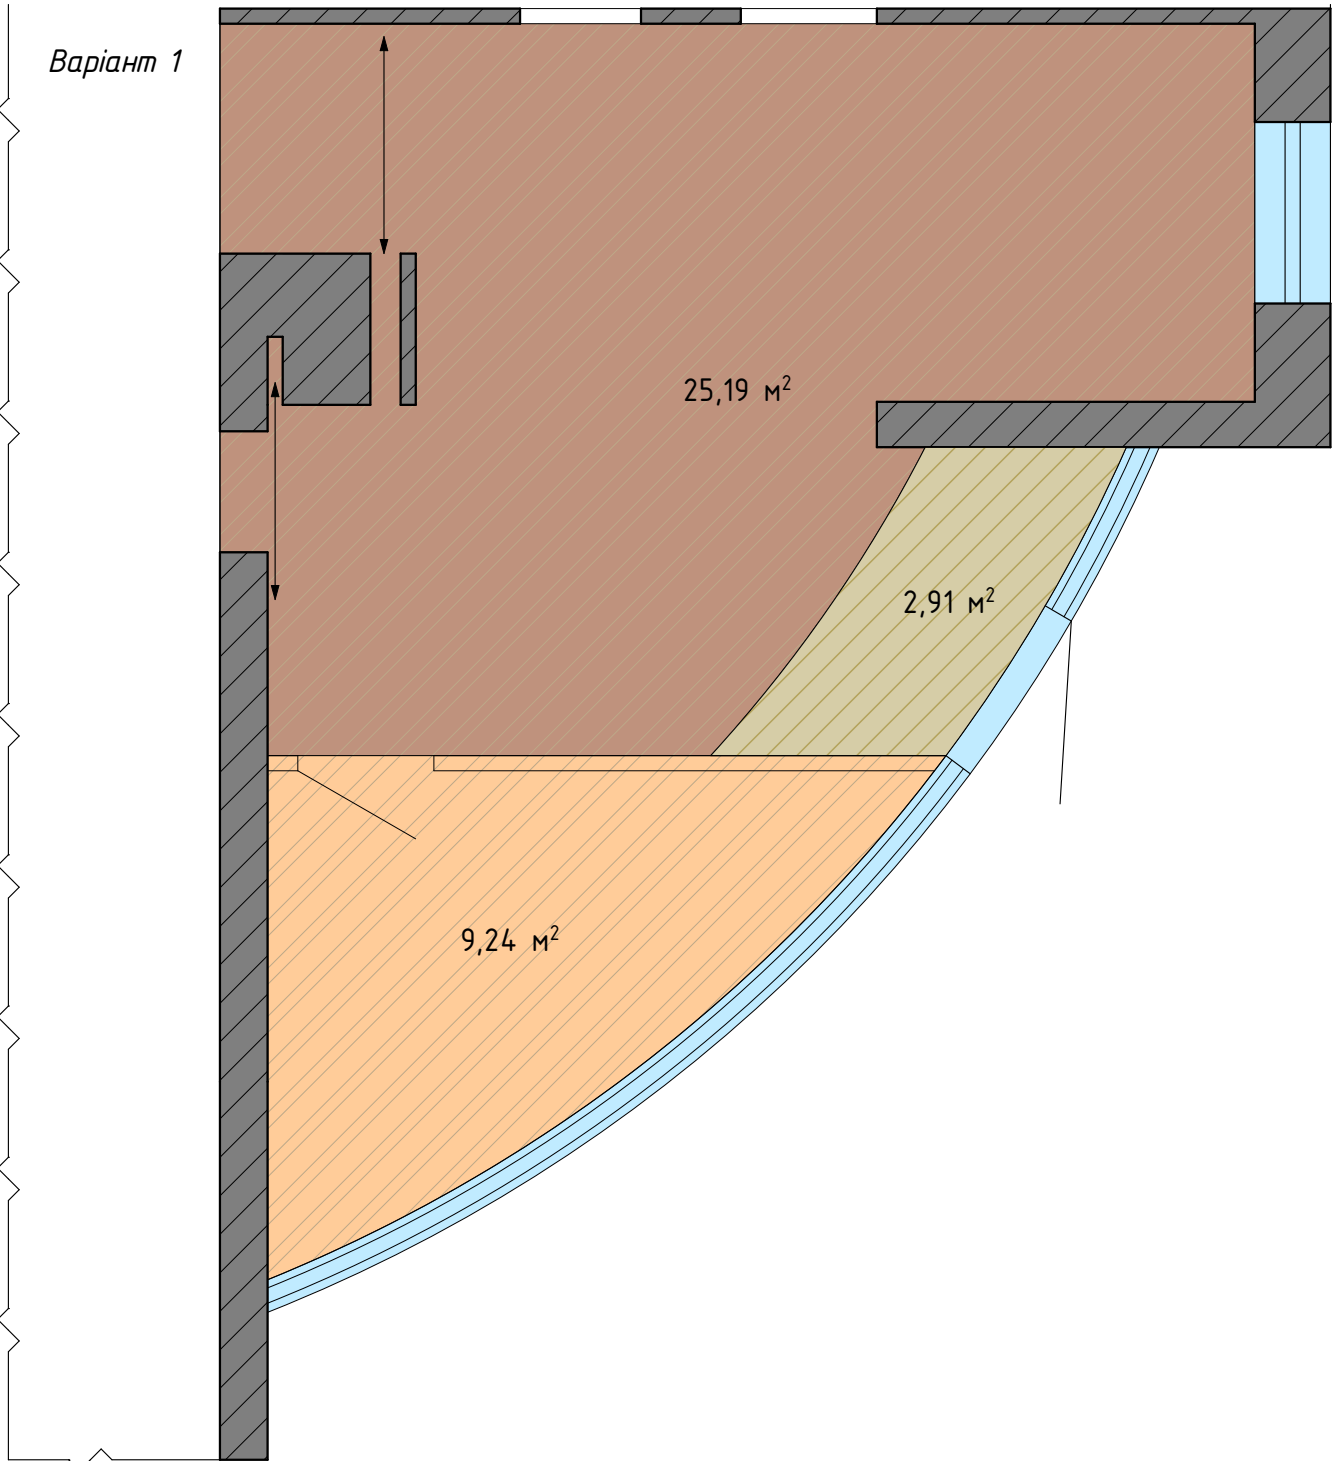


Варіант 1

Позначення	Найменування	Кількість, м2
	Плитка керамічна (існуюча)	25,19
	Плитка керамічна яка докладається Тип 1	2,91
	Плитка керамічна яка докладається Тип 2 (нова)	9,24
Варіант 2		
	Плитка керамічна (існуюча)	21,50
	Плитка керамічна яка докладається Тип 1	2,36
	Плитка керамічна яка докладається Тип 2 (нова)	13,46

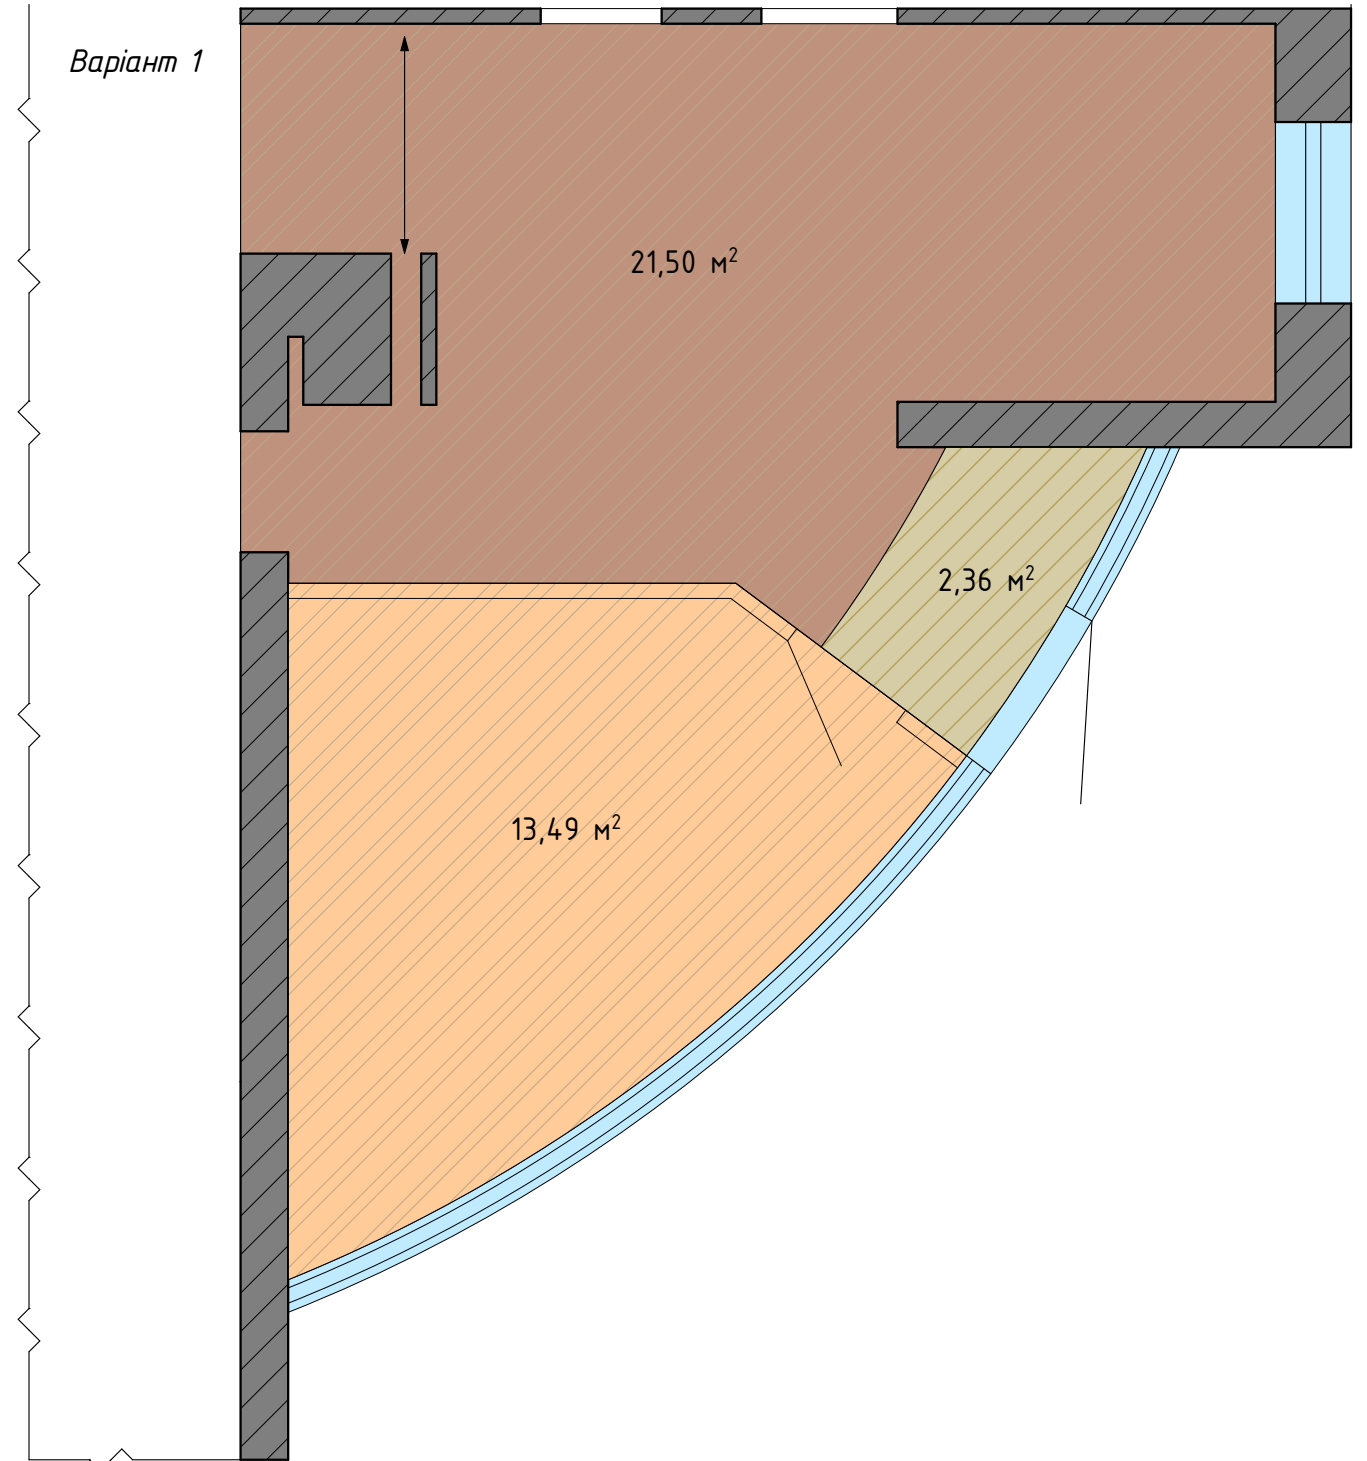


						ДП-11/2021-АР				
						«Капітальний ремонт вхідної групи нежитлових приміщень №49, за адресою: вул. Січових Стрільців, 70-А, у Шевченківському р-ні, м. Києва»				
Змін.	Кіл.діл.	Арк.	№ док.	Підпис	Дата	Дизайн ітер'єру приміщення		Стадія	Аркуш	Аркушів
								ДП	06	
Розробив		Білоконь І.				План опорядження підлоги (Варіант 1 та 2)				

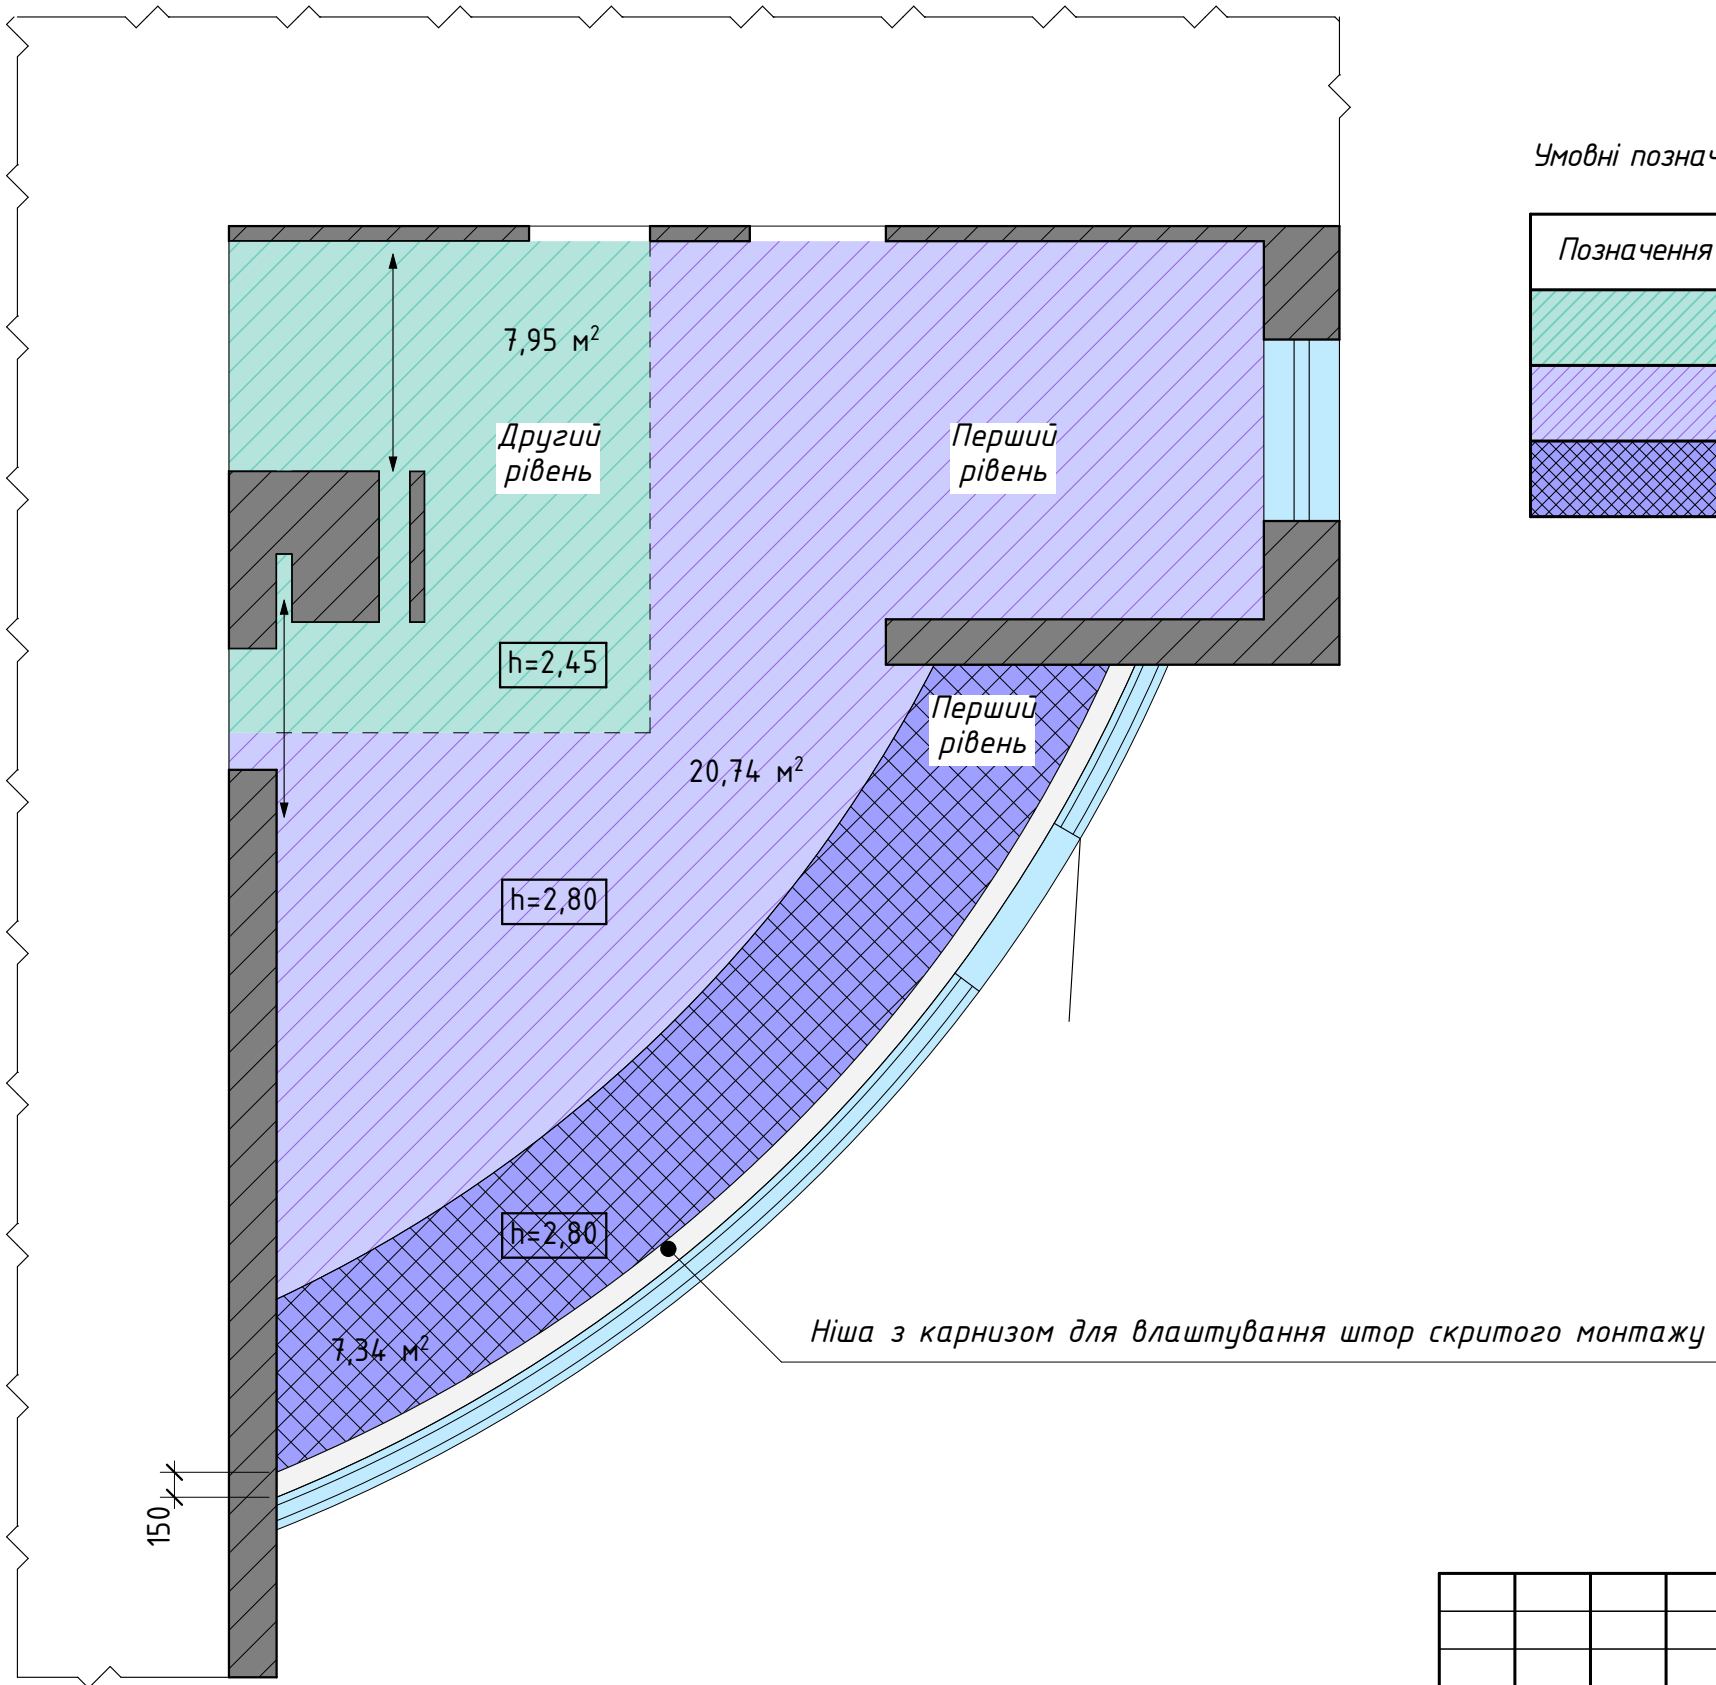

Умовні позначення:

Позначення	Найменування	Площа, м2
	Стеля існуюча, підвісна з гіпсокартону (h=2,45м)	7,95
	Стеля існуюча, підвісна з гіпсокартону (h=2,80м)	20,74
	Стеля нова, підвісна з гіпсокартону (h=2,8м)	7,34

						ДП-11/2021-АР			
						«Капітальний ремонт вхідної групи нежитлових приміщень №49, за адресою: вул. Січових Стрільців, 70-А, у Шевченківському р-ні, м. Києва»			
Змін.	Кіл.діл.	Арк.	№ док.	Підпис	Дата	Дизайн інтер'єру приміщення	Стадія	Аркуш	Аркушів
							ДП	07	
Розробив		Білоконь І.				План стелі			

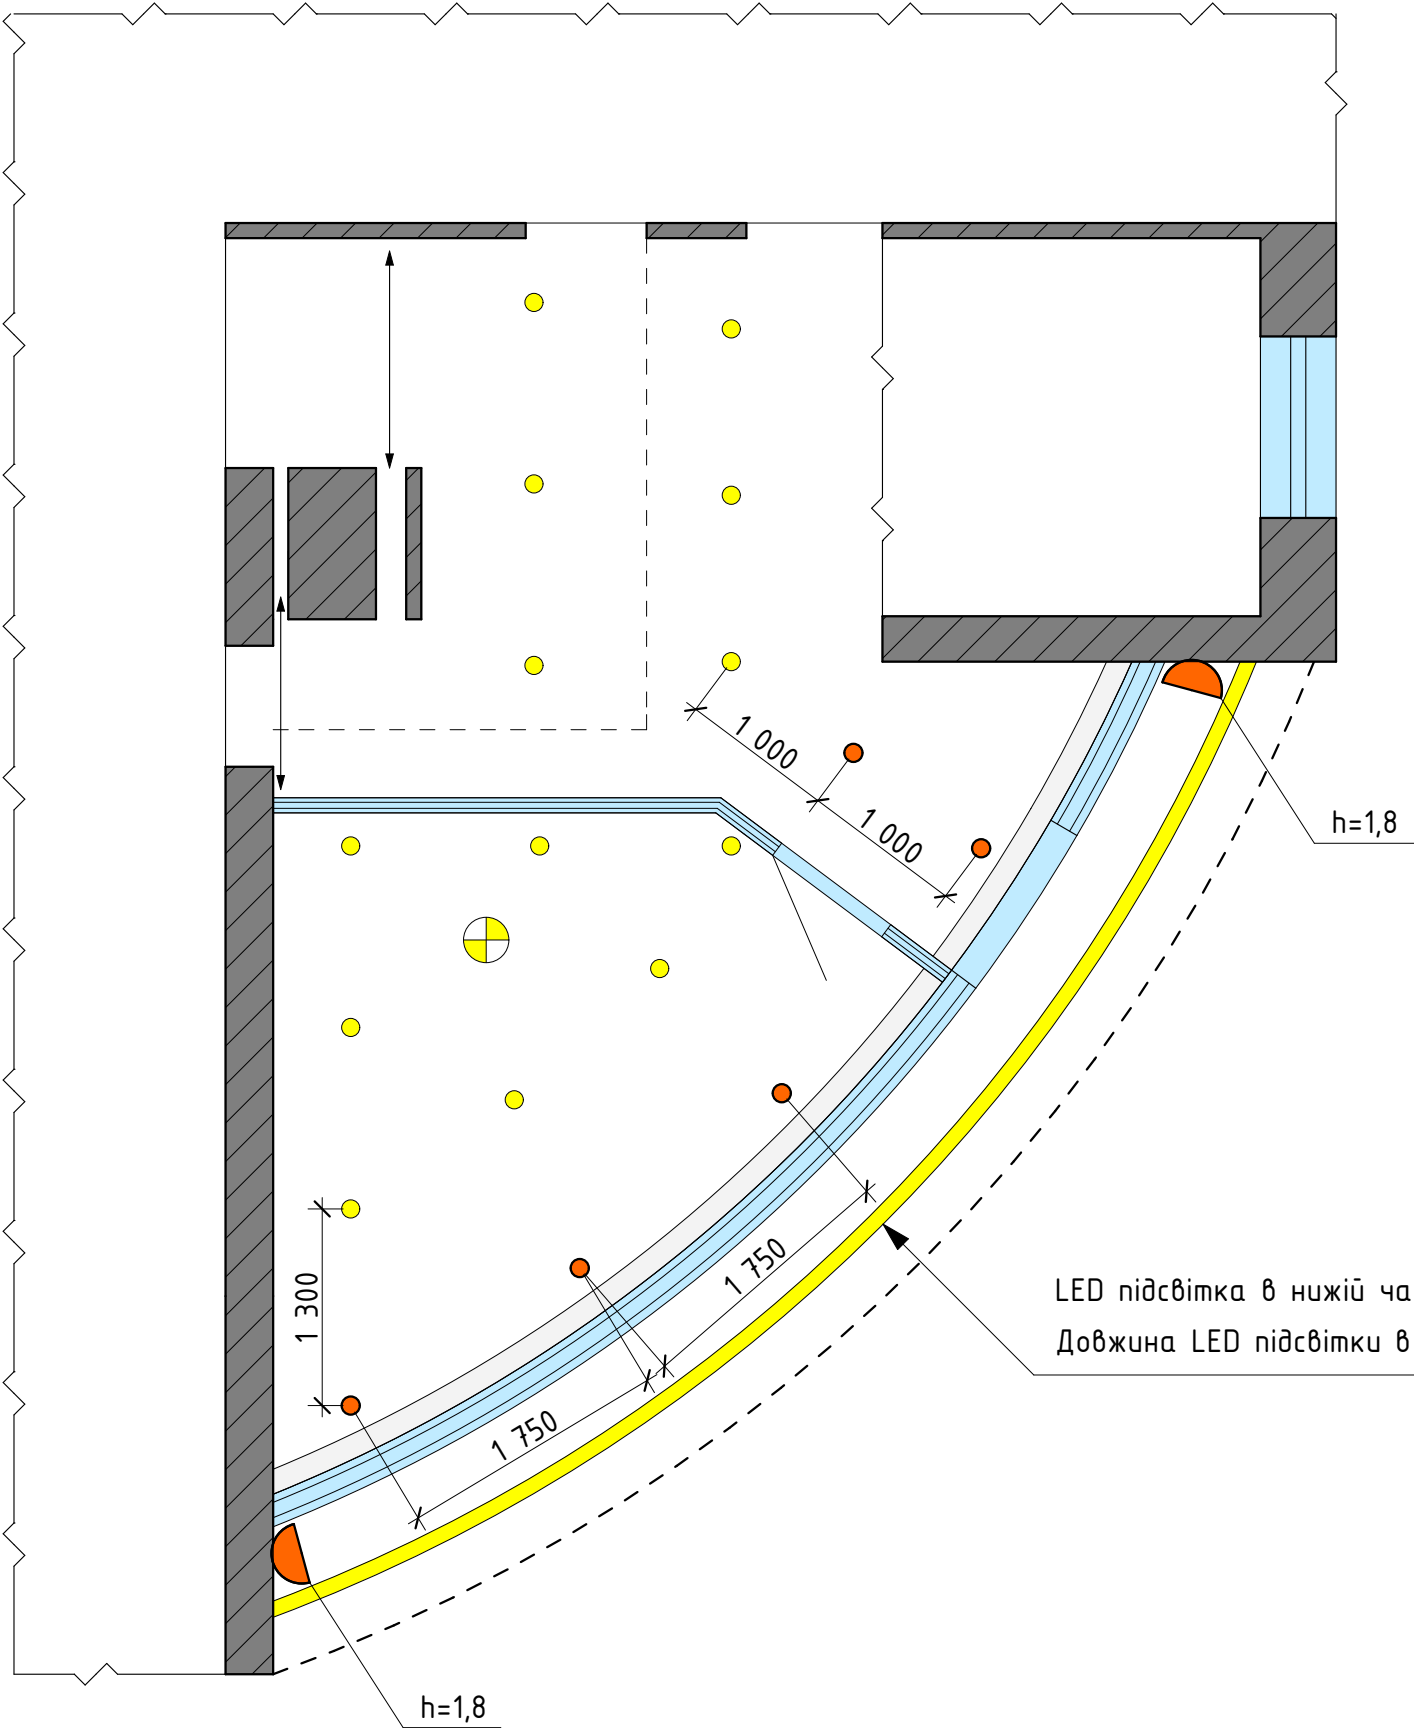


Умовні позначення

Позначення	Найменування	Кількість, шт
	Світильники вмонтовані в гіпсокартонну стелю (існуючі)	12
	Світильник вмонтований точковий	5
	LED Підсвітка	10 м.п.
	Бра/світильник настінний	2
	Люстра (існуюча)	1

						ДП-11/2021-АР		
						«Капітальний ремонт вхідної групи нежитлових приміщень №49, за адресою: вул. Січових Стрільців, 70-А, у Шевченківському р-ні, м. Києва»		
Змін.	Кіл.діл.	Арк.	№ док.	Підпис	Дата	Дизайн інтер'єру приміщення	Стадія	Аркуш
							ДП	08
Розробив	Білоконь І.					План освітлення		



						ДП-11/2021-АР		
						«Капітальний ремонт вхідної групи нежитлових приміщень №49, за адресою: вул. Січових Стрільців, 70-А, у Шевченківському р-ні, м. Києва»		
Змін.	Кіл.діл.	Арк.	№ док.	Підпис	Дата	Дизайн інтер'єру приміщення	Стадія	Аркуш
							ДП	09
Розробив		Білоконь І.				План вимикачів		

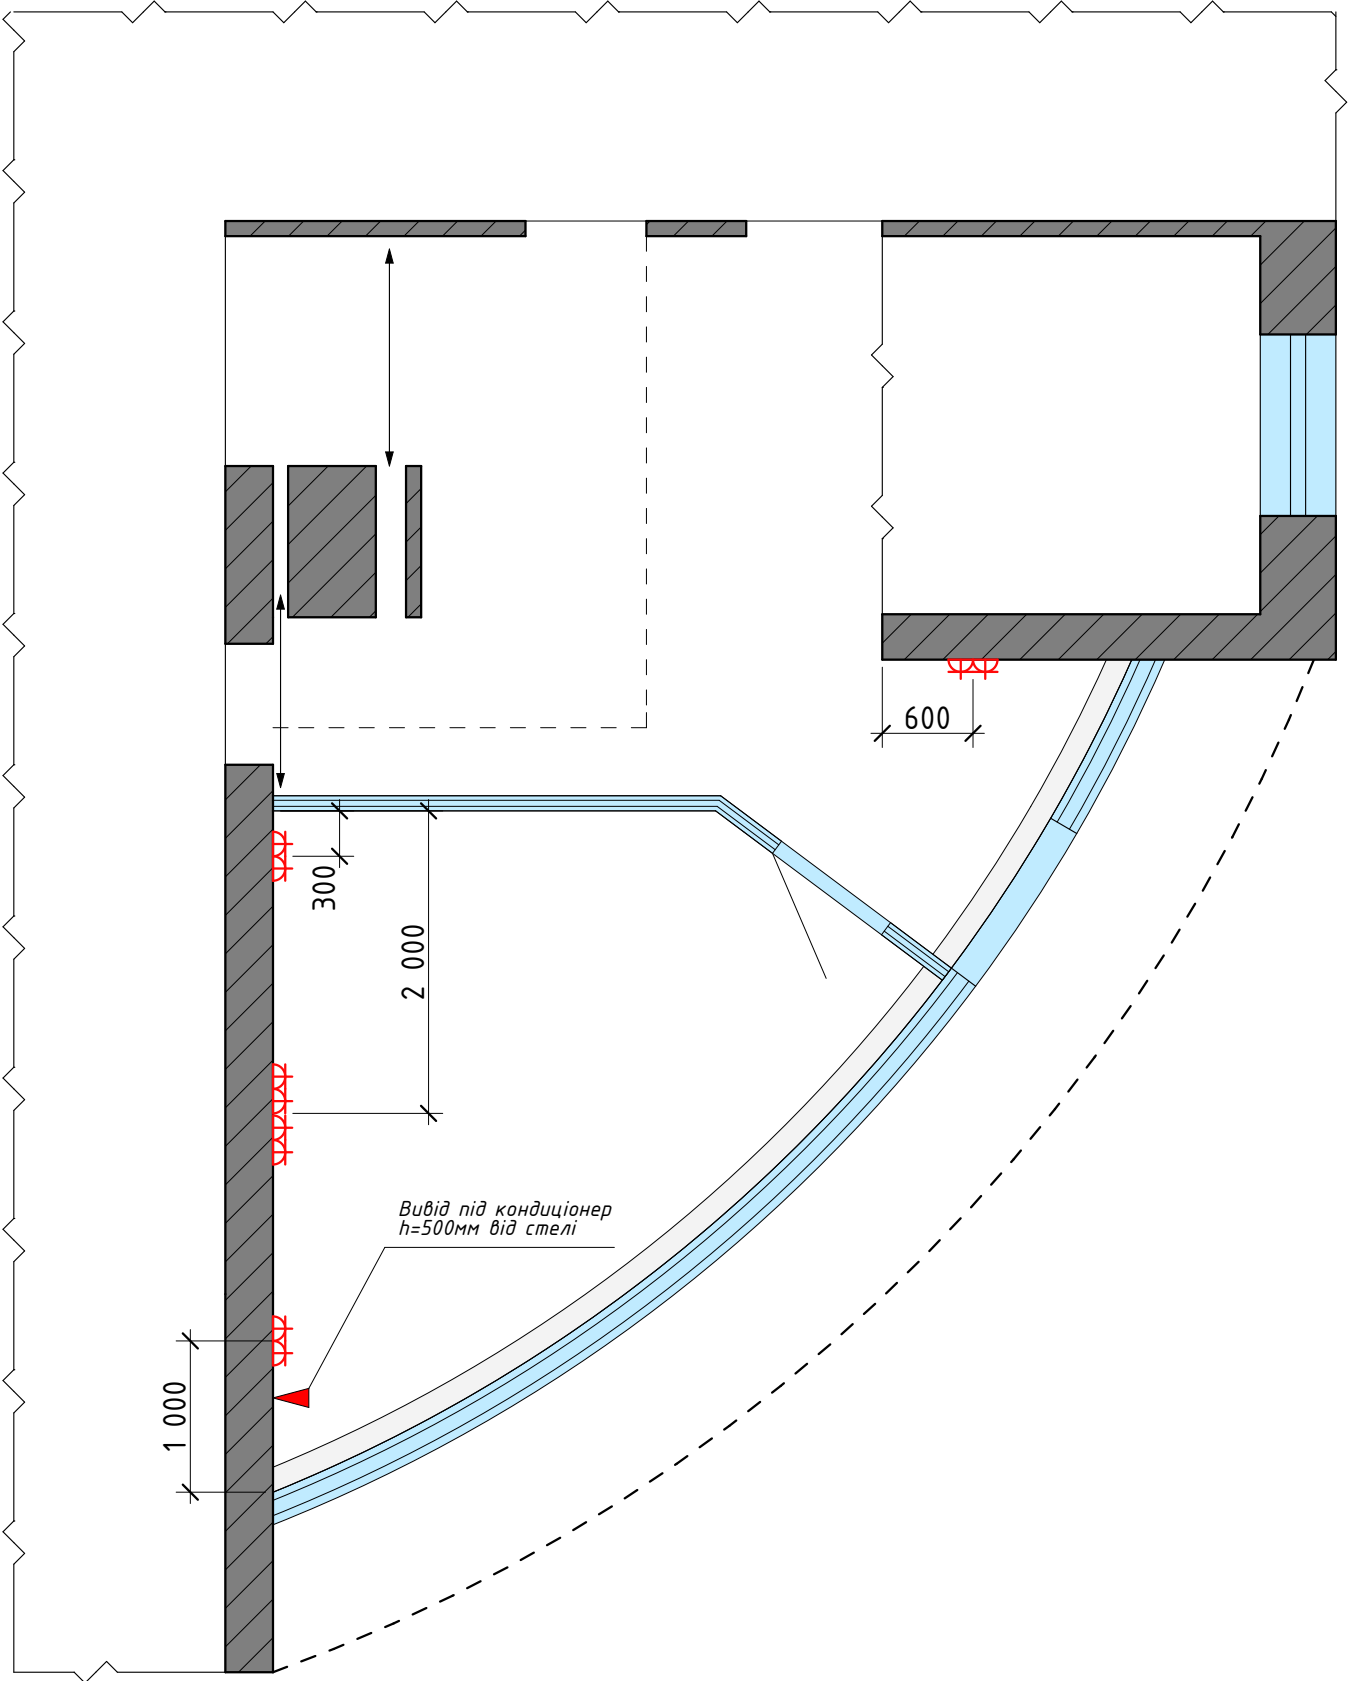


Умовні позначення

Позначення	Найменування	Кількість, шт
	Розетка звичайна (Lezard Lesya без шторок антрацит 705-4242-122B)	10

<https://epicentrk.ua/shop/rozetka-s-zazemleniem-lezard-lesya-bez-shtorok-antratsit-705-4242-122b.html>

Примітки:
Усі розетки розмістити на висоті 300 мм від рівня чистої підлоги

						ДП-11/2021-АР				
						«Капітальний ремонт вхідної групи нежитлових приміщень №49, за адресою: вул. Січових Стрільців, 70-А, у Шевченківському р-ні, м. Києва»				
Змін.	Кіл.діл.	Арк.	№ док.	Підпис	Дата					
						Дизайн інтер'єру приміщення		Стадія	Аркуш	Аркушів
								ДП	10	
Розробив		Білоконь І.				План розеток				

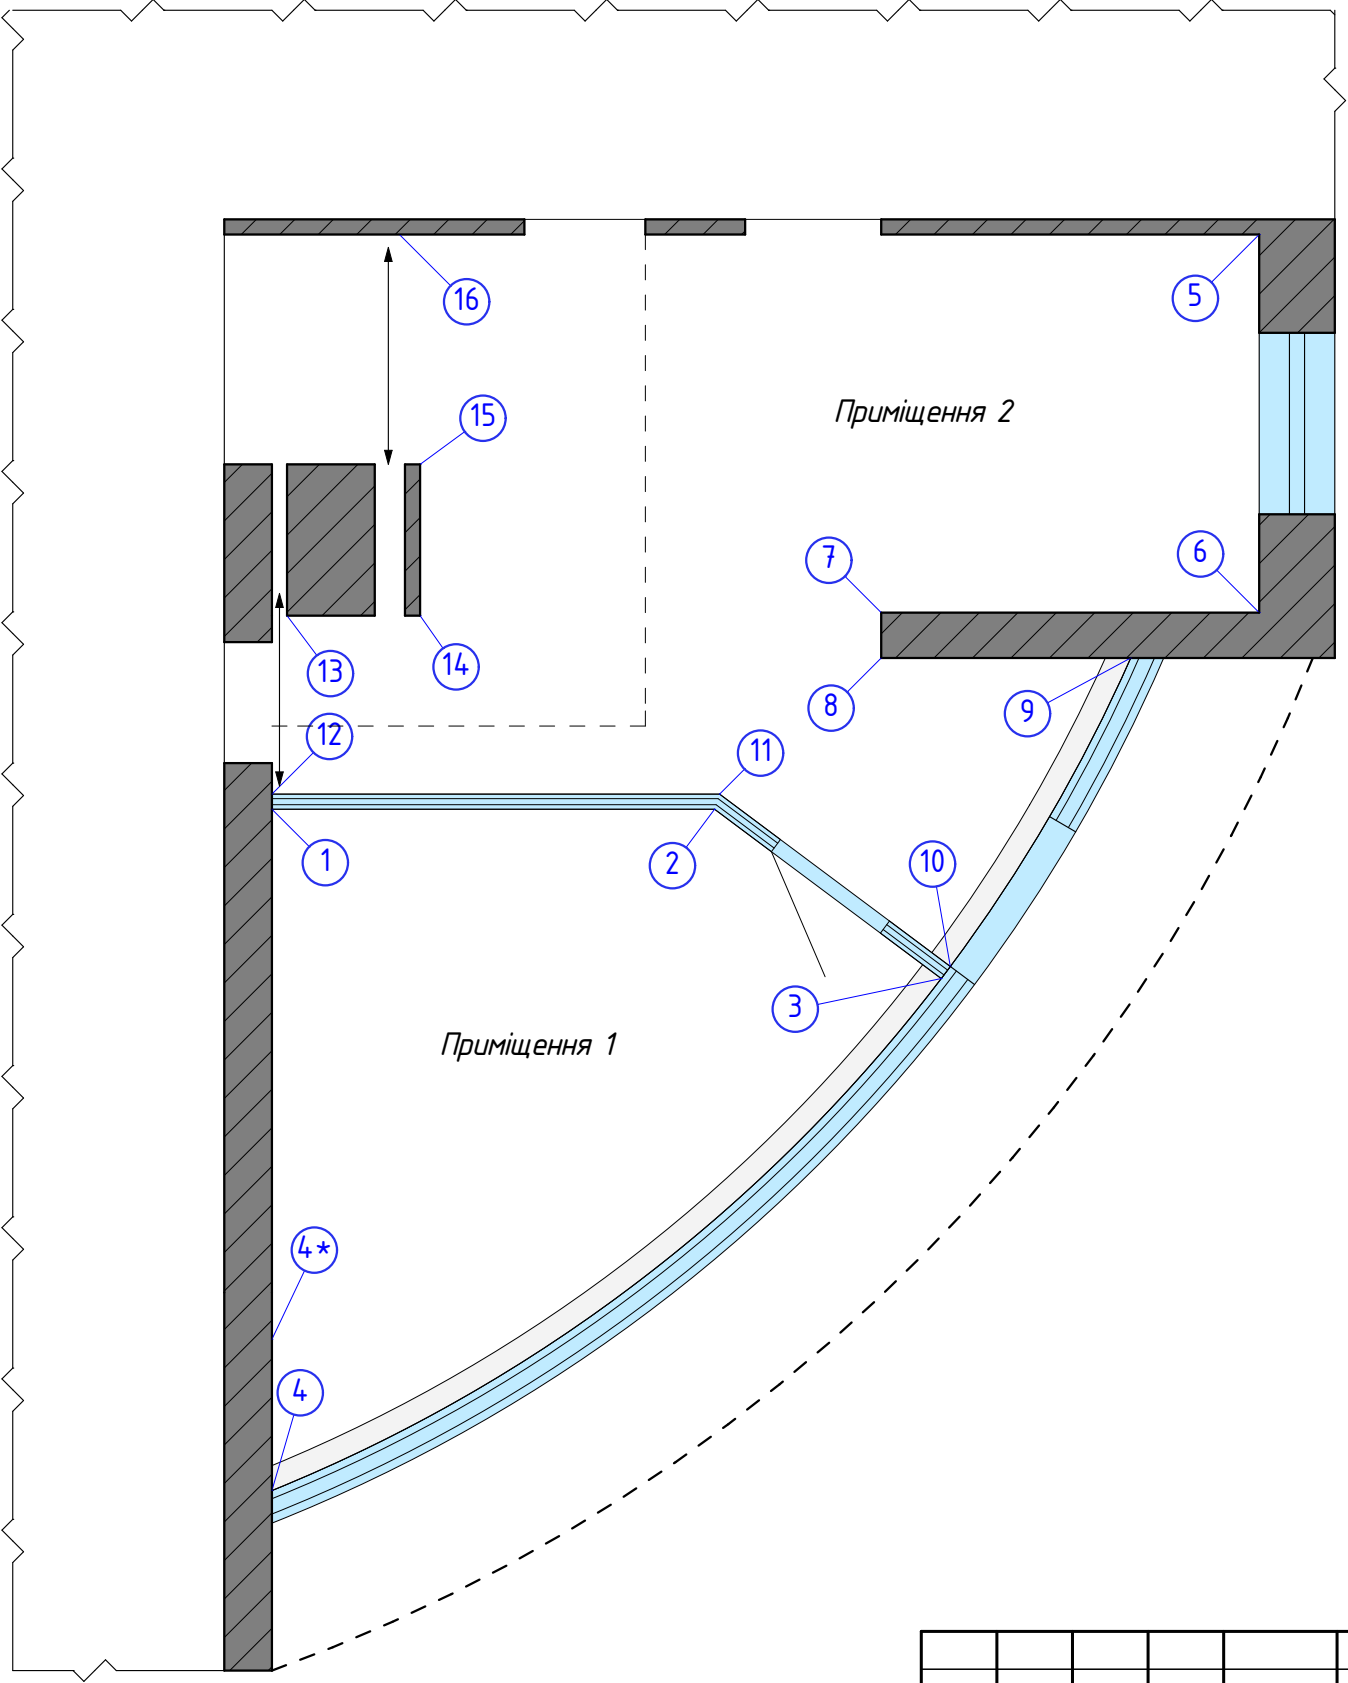

Примітки:
1. Даний аркуш див. разом з АР-12

						ДП-11/2021-АР			
						«Капітальний ремонт вхідної групи нежитлових приміщень №49, за адресою: вул. Січових Стрільців, 70-А, у Шевченківському р-ні, м. Києва»			
Змін.	Кіл.діл.	Арк.	№ док.	Підпис	Дата				
						Дизайн інтер'єру приміщення	Стадія	Аркуш	Аркушів
							ДП	11	
Розробив		Білоконь І.				Орієнтація розгортки стін			

Technical drawing of a window and door assembly. The drawing shows a cross-section of the assembly with various components and dimensions.

Dimensions:

- Overall height: 2 800
- Overall width: 900
- Height of the door opening: 2 100

Areas:

- Area of the door opening: 13,60 м²
- Area of the window opening: 2,80 м²

Components and Notes:

- 1** Перегородка внутрішня з гартованого скла, напівпрозора (Internal partition from tempered glass, semi-transparent)
- 2** Світлопрозора конструкція (Light-transparent structure)
- 3** Приміщення 2 (Room 2)
- 4** Опорядження гартованим склом чорного кольору, у відповідності до існуючого опорядження стіни (Framing with tempered black glass, in accordance with the existing wall framing)
- 4 *** Розмір скла уточнити після влаштування зовнішніх металопластикових конструкцій (Clarify the glass size after installation of external metal-plastic structures)
- 1** Існуюче опорядження стін (залишити без змін) (Existing wall framing (leave unchanged))

Існуюче опорядження стін
(залишити без змін)

Пофарбування акриловою фарбою бежового кольору у відповідності до існуючого опорядження стіни

4,62 м²

Світлопрозора конструкція

Перегородка внутрішні з гартованого скла, напівпрозора

1. Даний аркуш див. разом з АР-11

						ДП-11/2021-АР			
						«Капітальний ремонт вхідної групи нежитлових приміщень №49, за адресою: вул. Січових Стрільців, 70-А, у Шевченківському р-ні, м. Києва»			
Змін.	Кіл.діл.	Арк.	№ док.	Підпис	Дата				
						Дизайн інтер'єру приміщення	Стадія	Аркуш	Аркушів
							ДП	12	
Розробив	Білоконь І.					Розгортки стін			

«Капітальний ремонт вхідної групи нежитлових приміщень №49,
за адресою: вул. Січових Стрільців, 70-А, у Шевченківському р-ні,
м. Києва»

Дизайн інтер'єру приміщення

Стадія	Аркуш	Аркушів
ДП	12	

Розгортки стін