

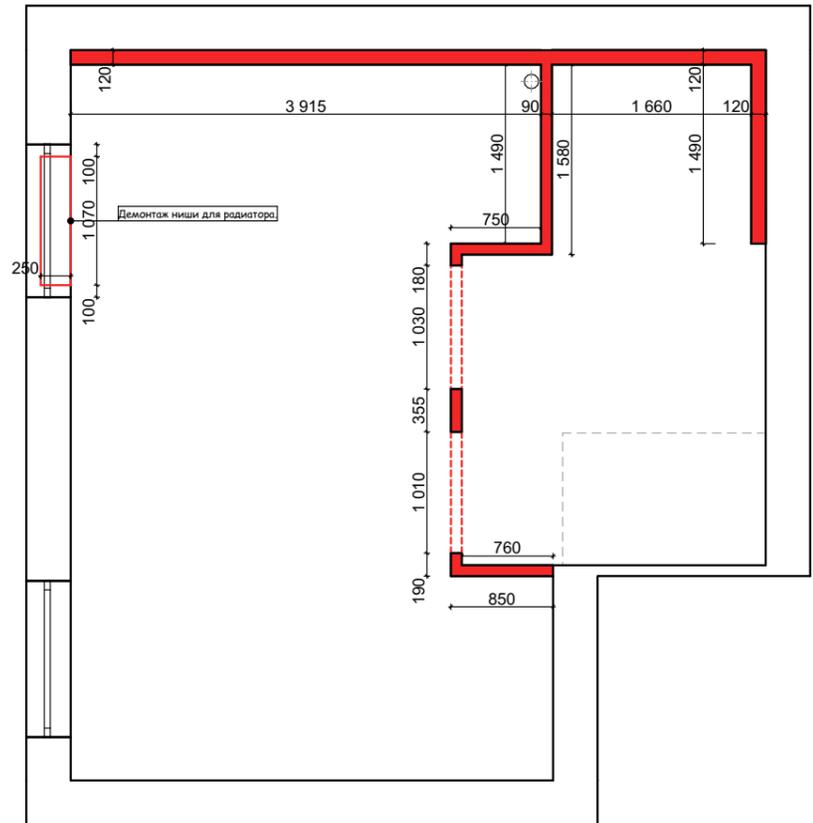
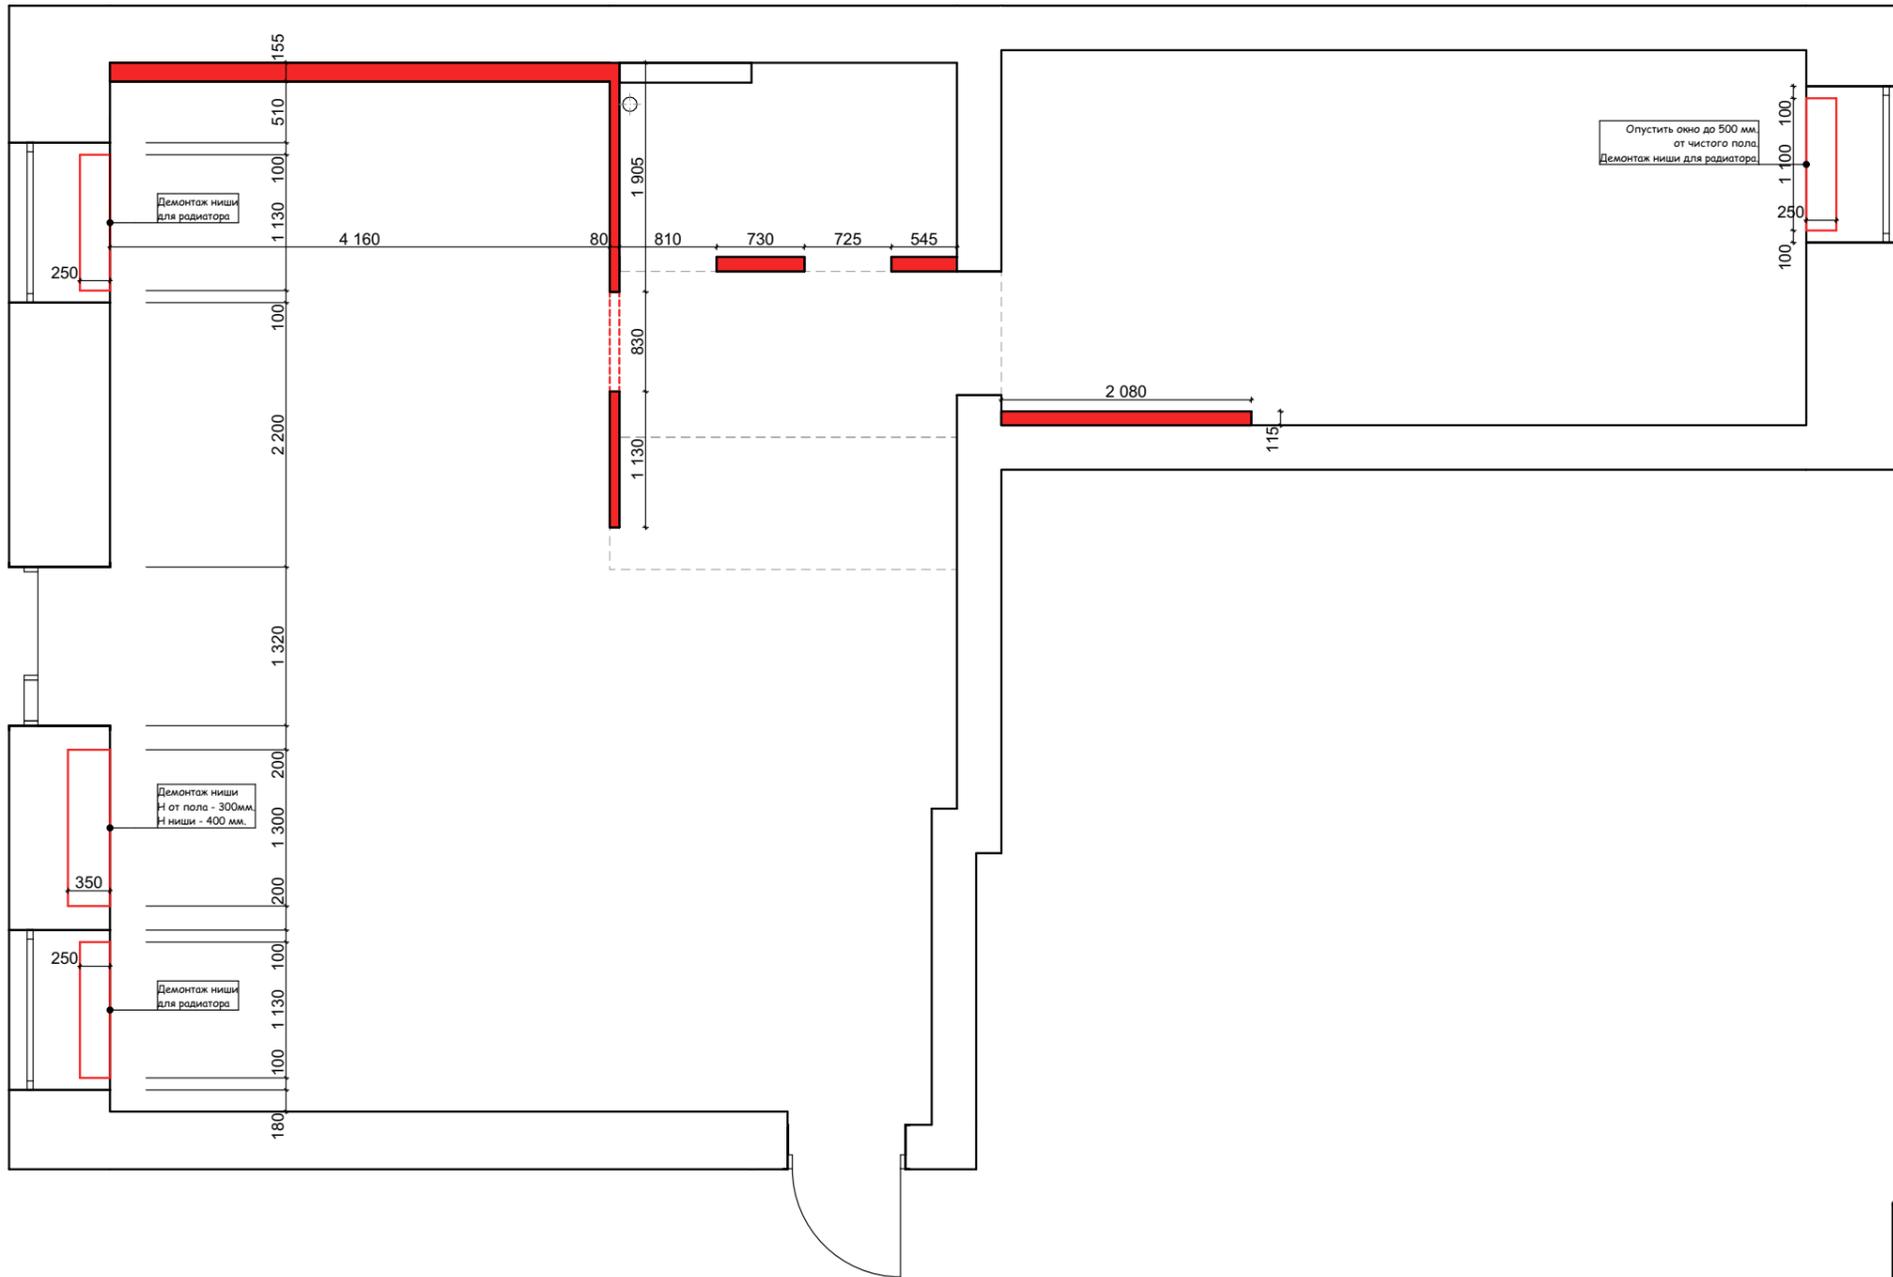
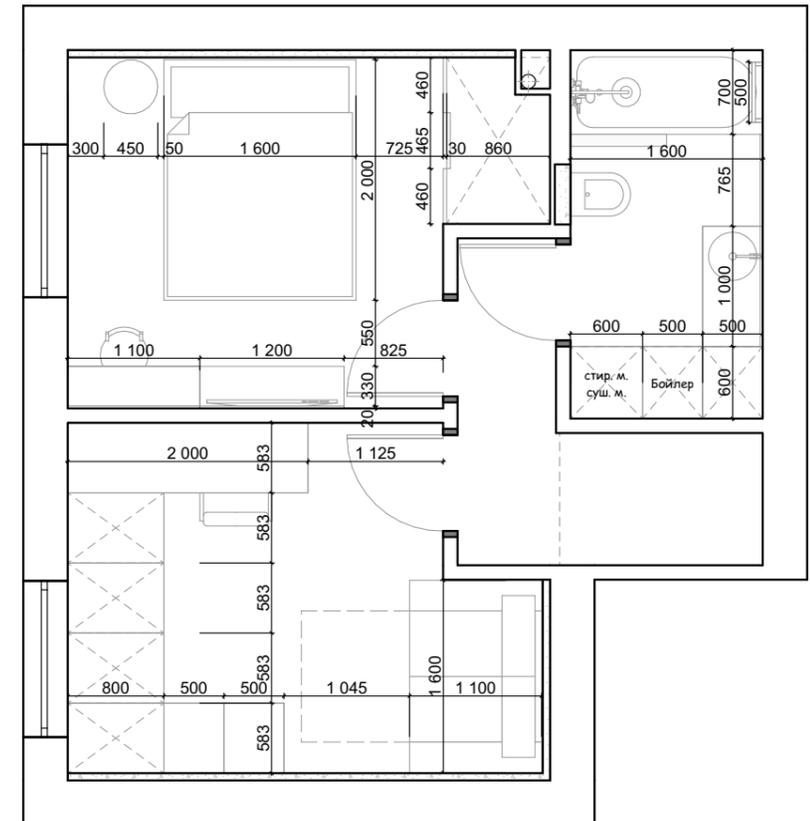





	Дизайн - проект "МИХАЙЛОВСКАЯ"		Киев
	Архитектор Максим Дощинский		
Клиент			
2021	Лист	Листов	Обмерный план
	01	2	

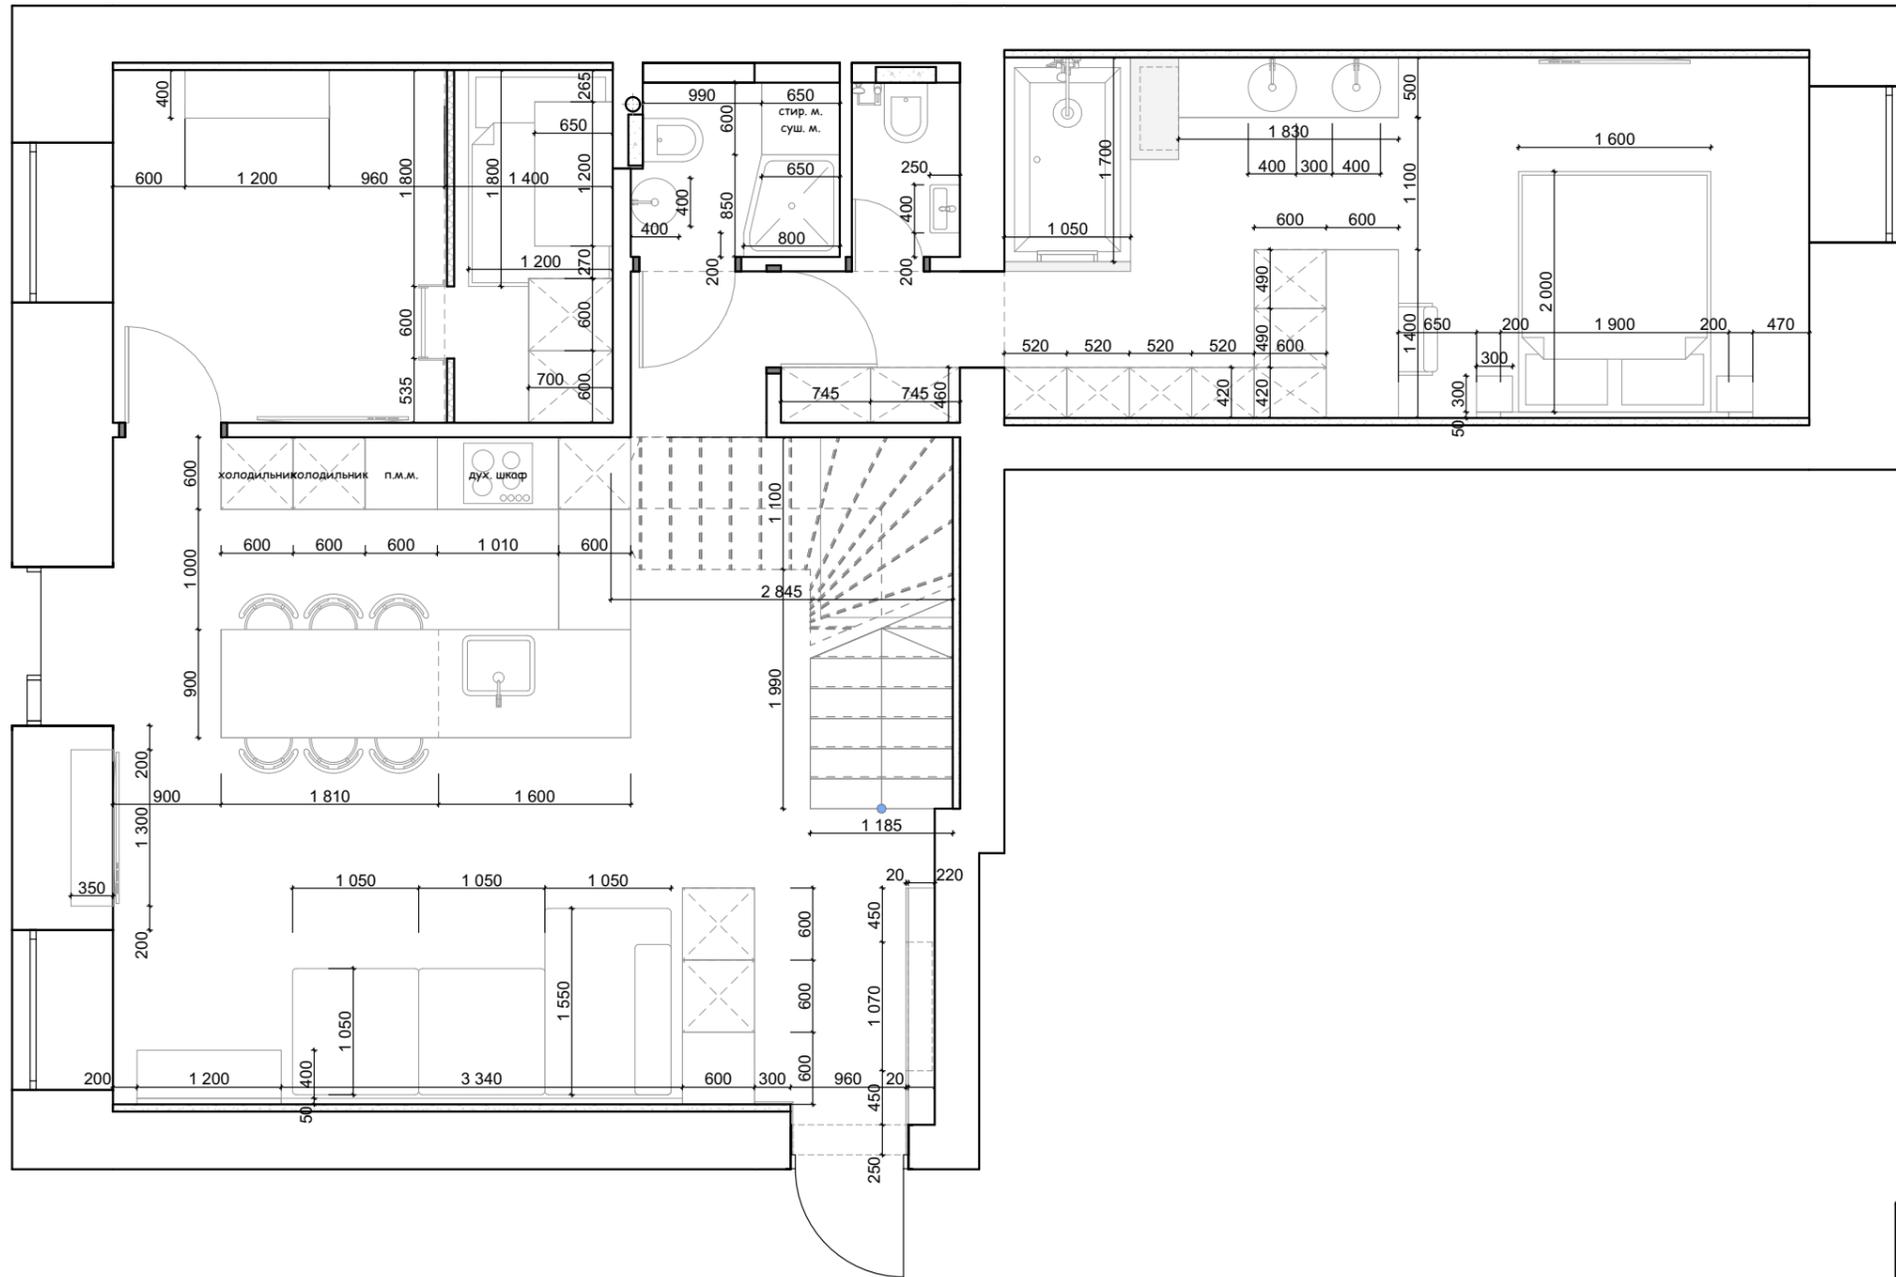


	Дизайн - проект "МИХАЙЛОВСКАЯ"		Киев
	Архитектор Максим Дощинский		
Клиент			
2021	Лист	Листов	План демонтажа
	02	2	

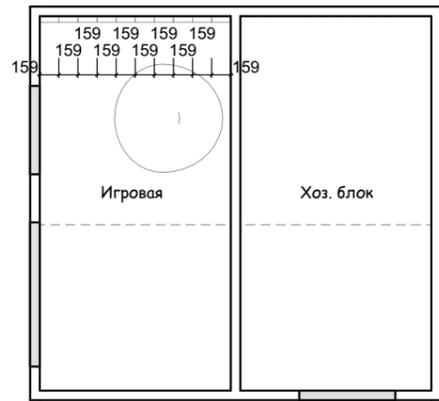




	Дизайн - проект "МИХАЙЛОВСКАЯ"		Киев
	Архитектор Максим Дощинский		
Клиент			
2021	Лист	Листов	План мебели с размерами
	05	2	

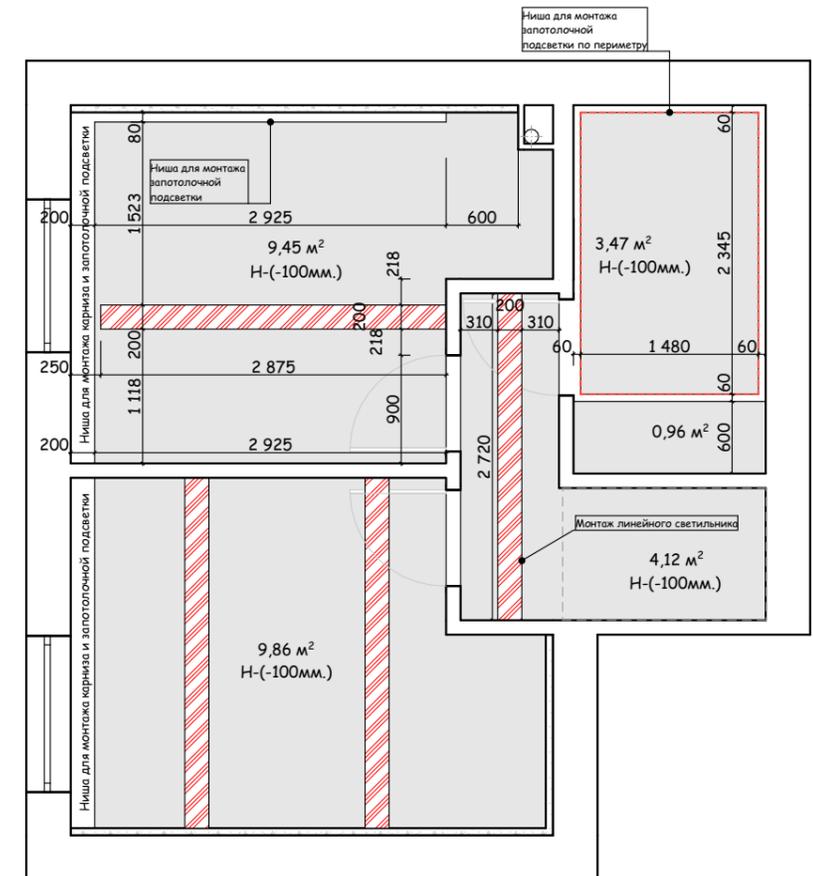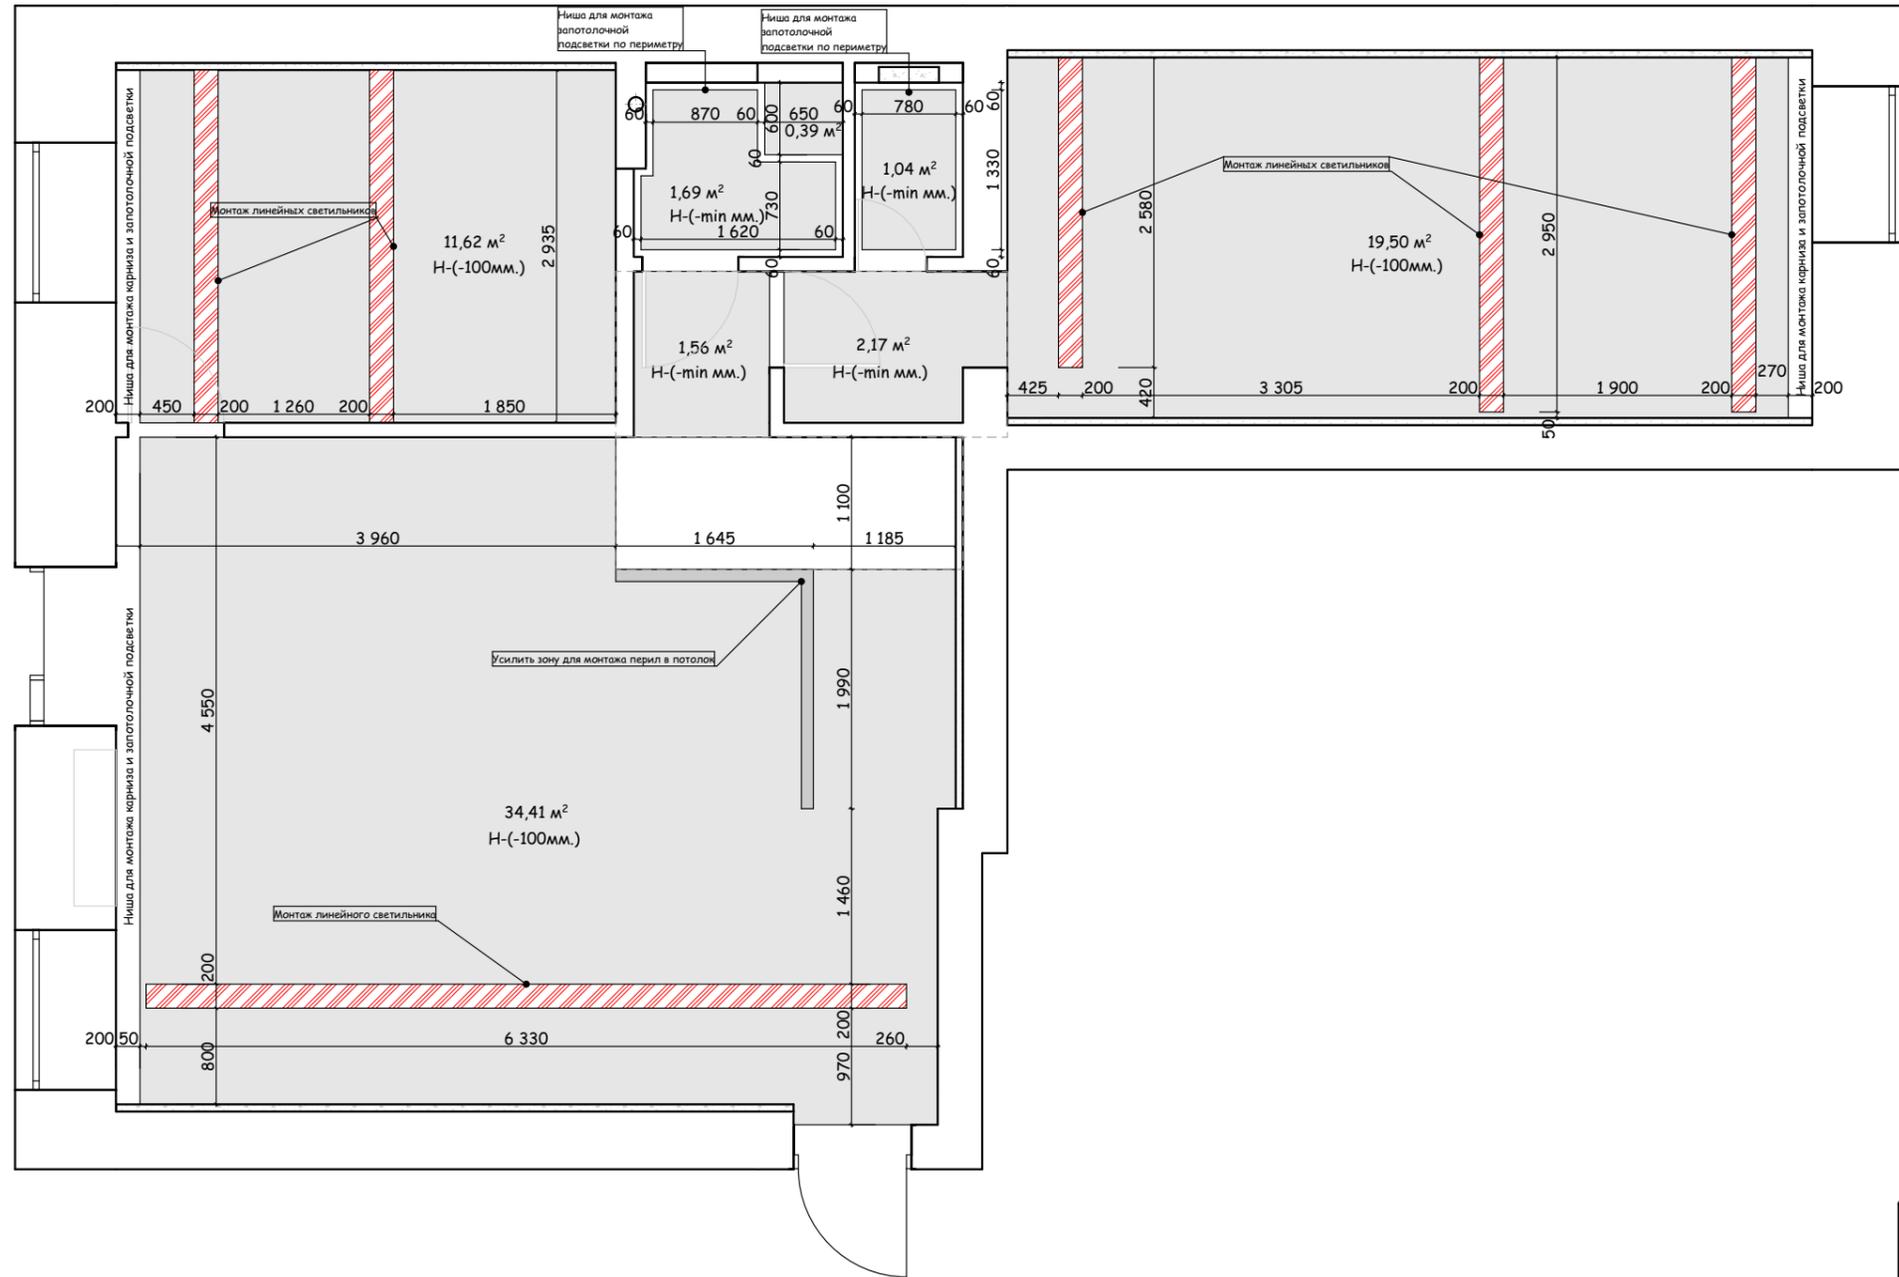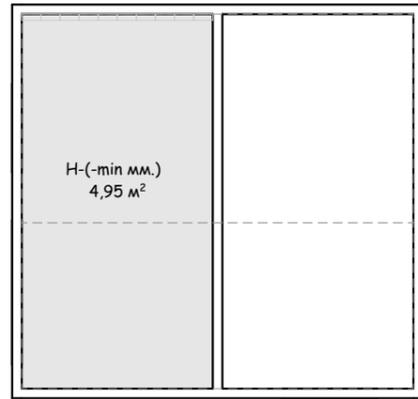

	Дизайн - проект "МИНАЙЛОВСКАЯ"	Киев	
	Архитектор Максим Дощинский		
Клиент			
2021	Лист 06	Листов 2	План потолков

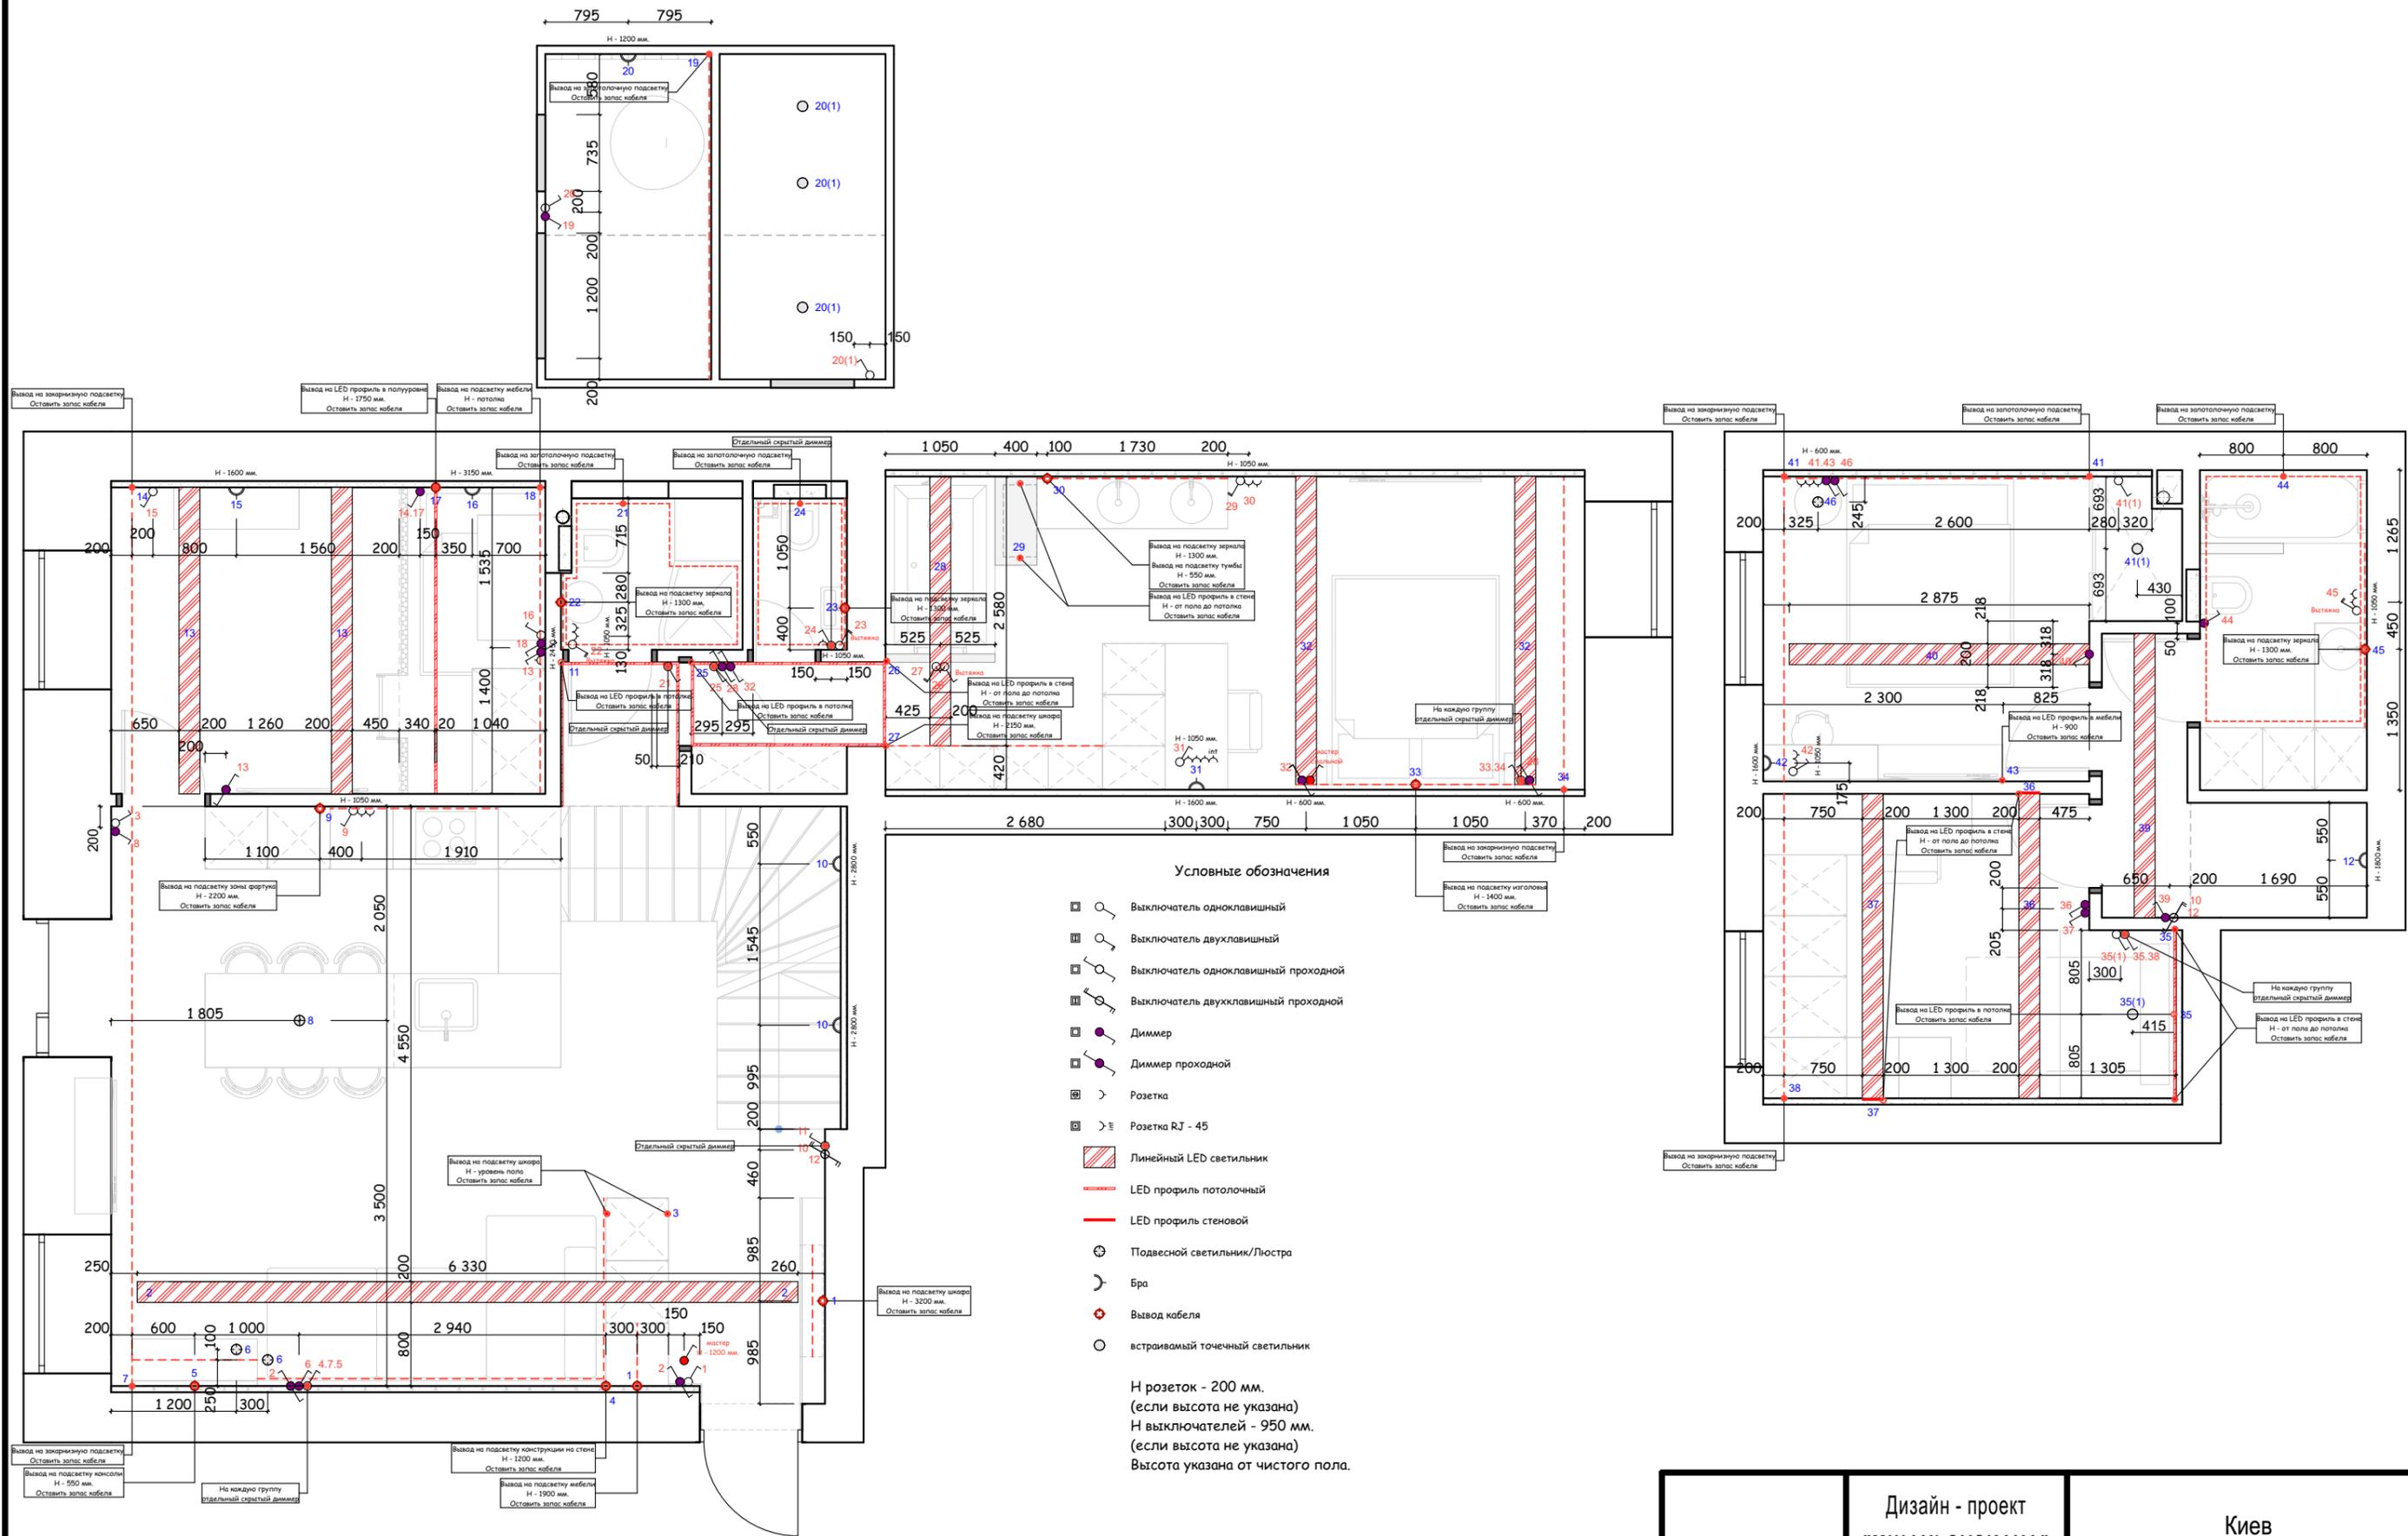

	Дизайн - проект "МИХАЙЛОВСКАЯ"	Киев	
	Архитектор	Максим Дощинский	
Клиент			
2021	Лист	Листов	План осветительны приборов и выключателей
	07	2	

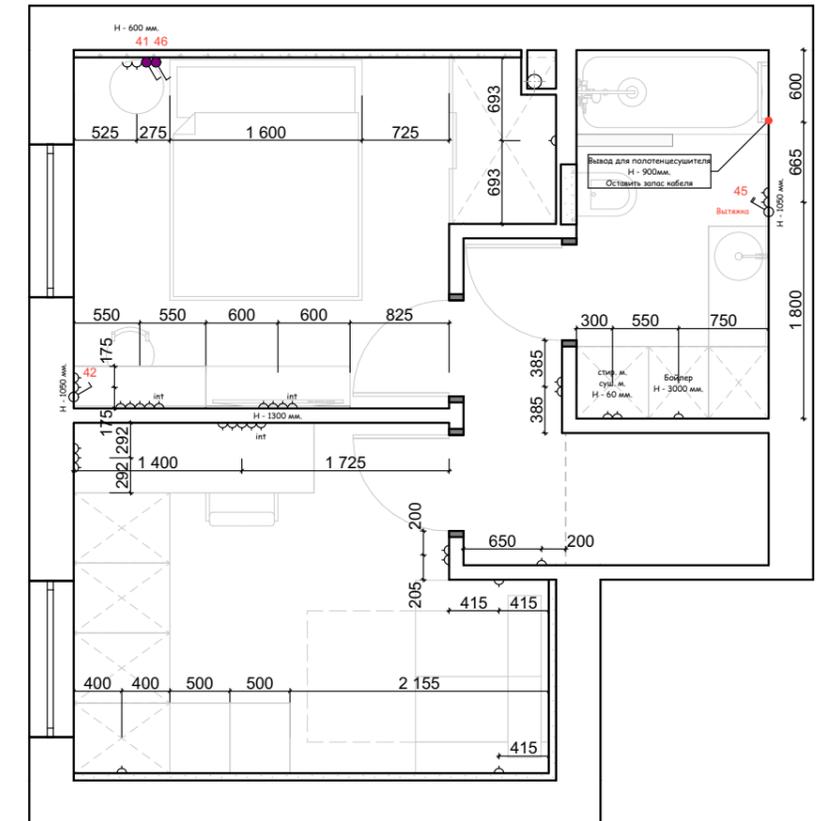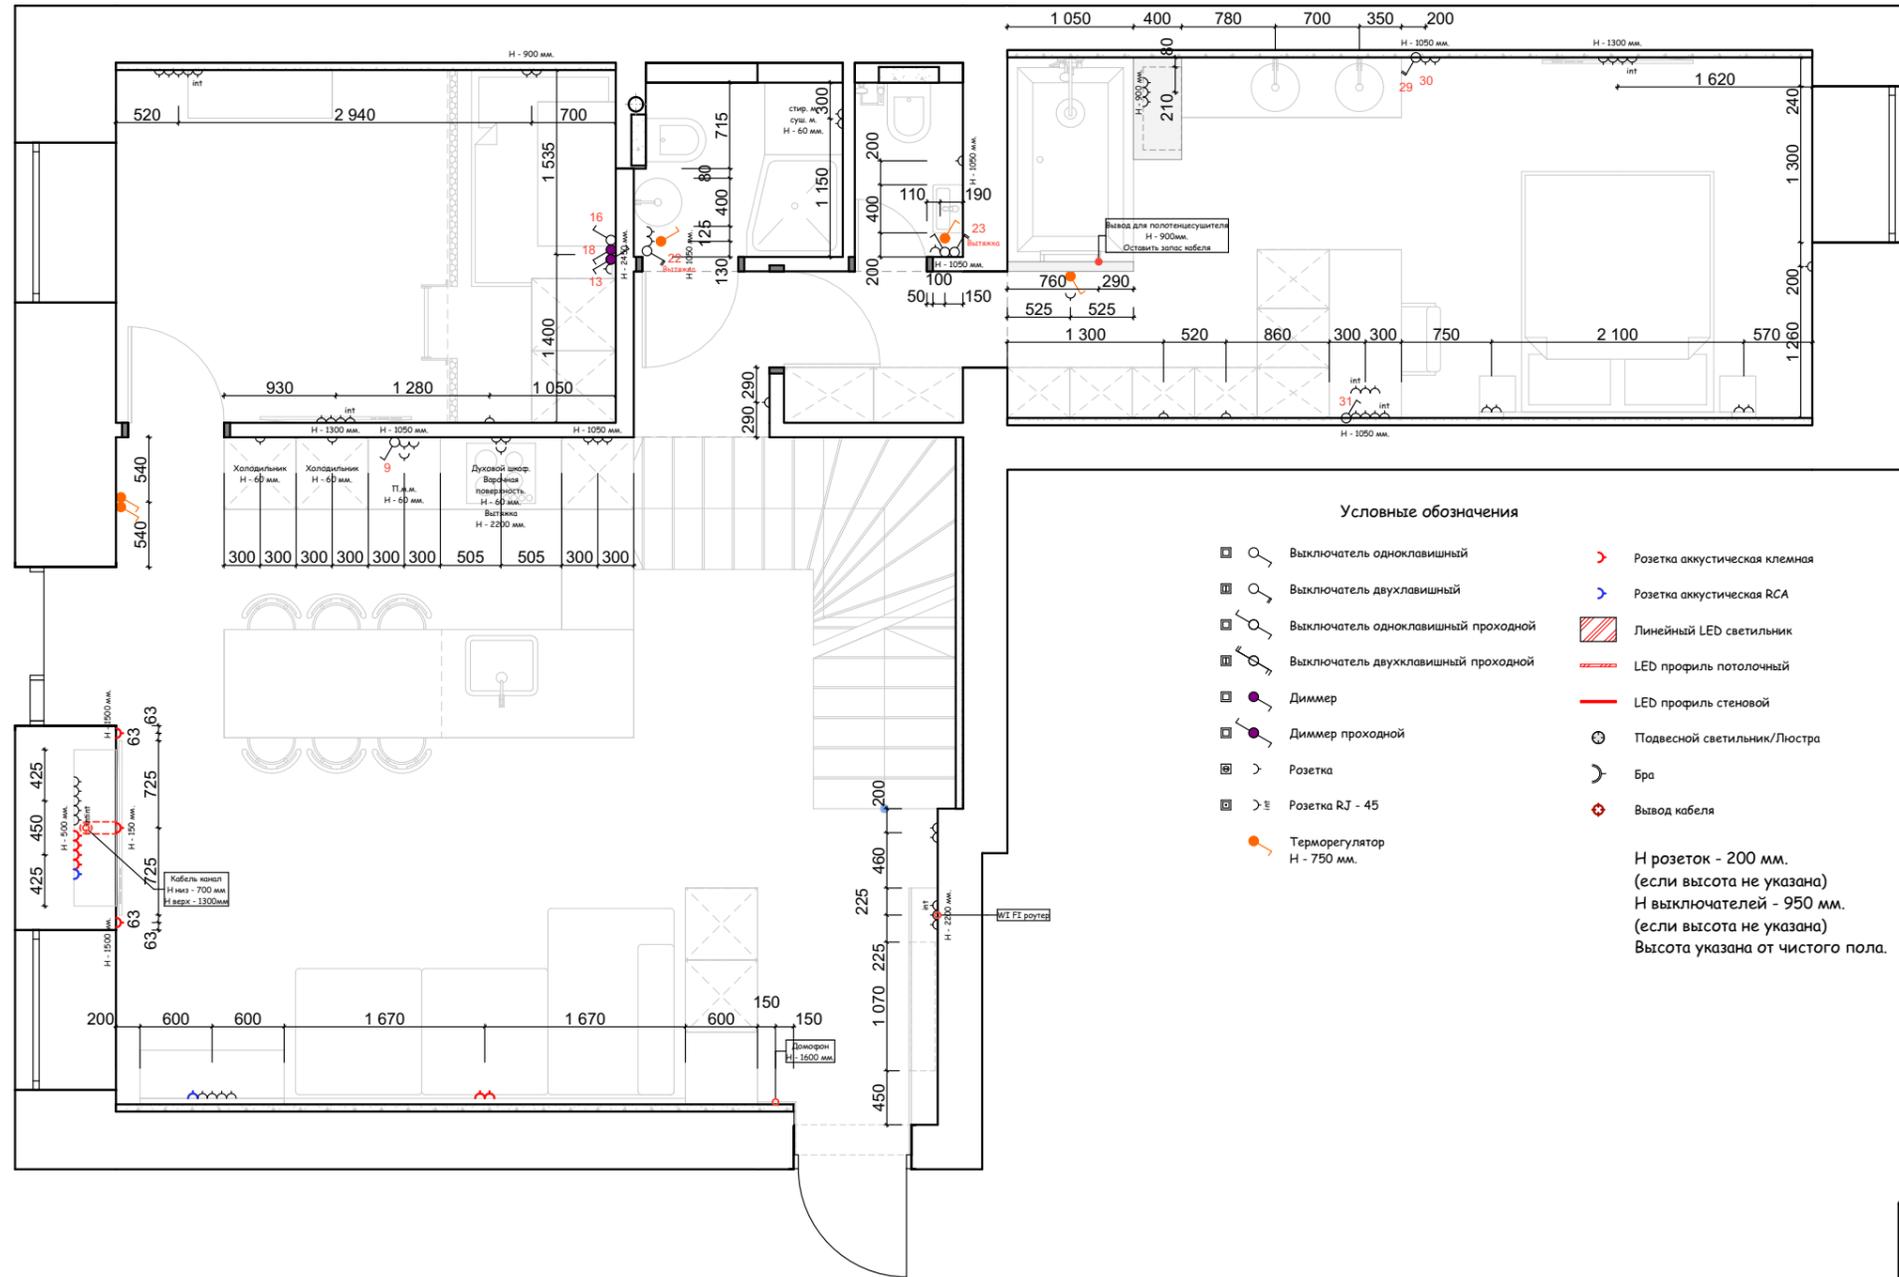
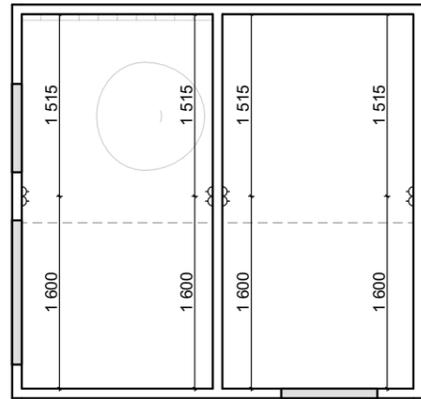


Условные обозначения

- Выключатель одноклавишный
- Выключатель двухклавишный
- Выключатель одноклавишный проходной
- Выключатель двухклавишный проходной
- Диммер
- Диммер проходной
- Розетка
- Розетка RJ - 45
- Терморегулятор Н - 750 мм.
- Розетка акустическая клемная
- Розетка акустическая RCA
- Линейный LED светильник
- LED профиль потолочный
- LED профиль стеновой
- Подвесной светильник/Люстра
- Бра
- Вывод кабеля

Н розеток - 200 мм.
 (если высота не указана)
 Н выключателей - 950 мм.
 (если высота не указана)
 Высота указана от чистого пола.


	Дизайн - проект "МИХАЙЛОВСКАЯ"	Киев	
	Архитектор	Максим Дощинский	
Клиент			
2021	Лист	Листов	План розеток и электровыводов
	08	2	

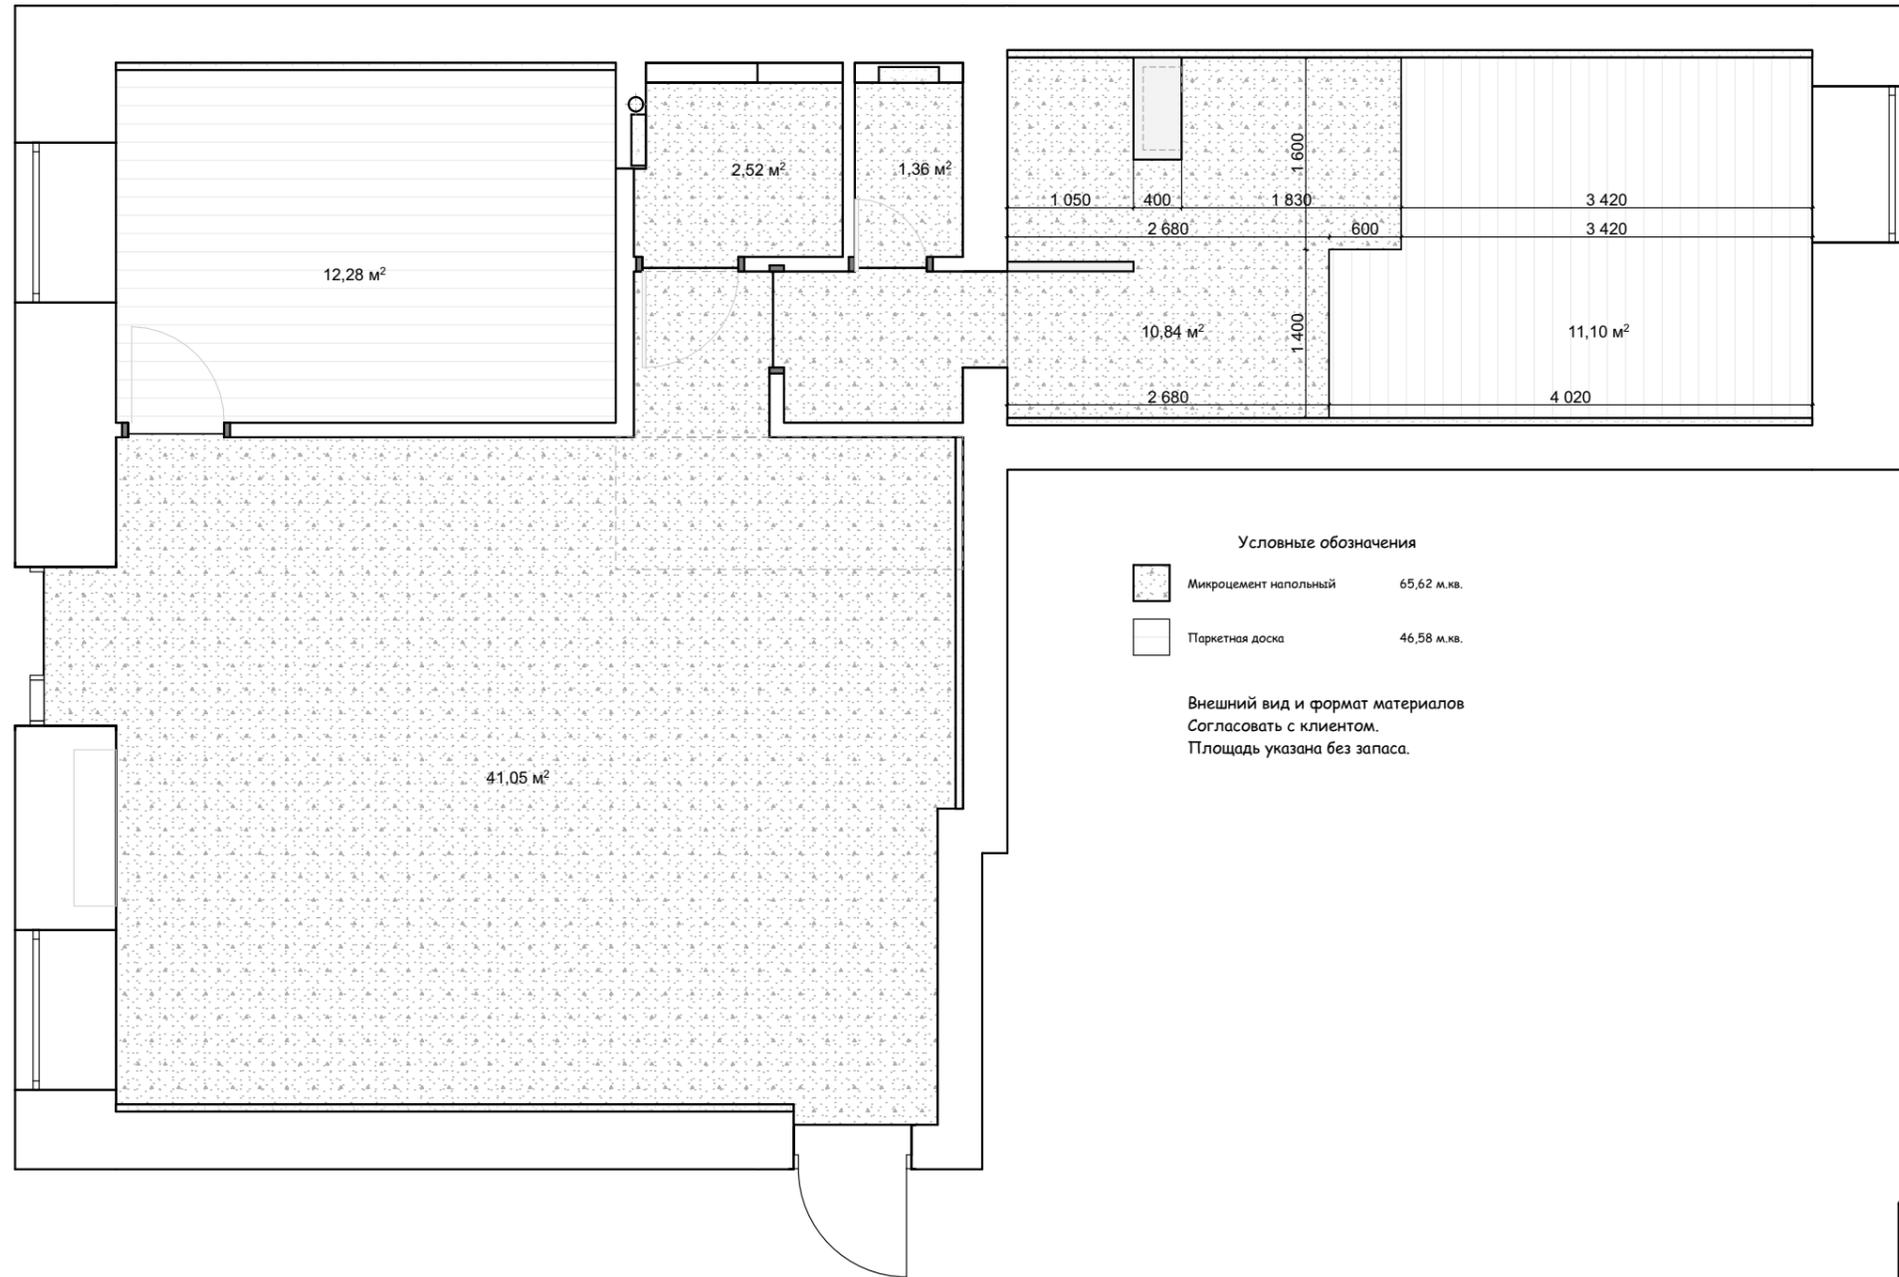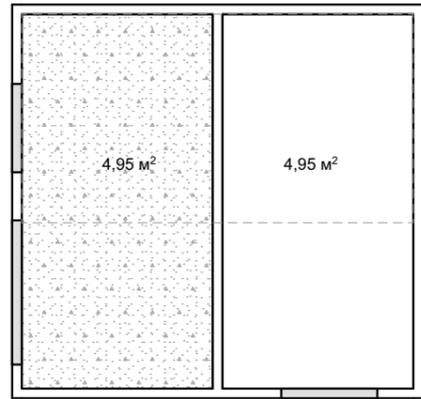




Условные обозначения

- Микроцемент напольный 65,62 м.кв.
- Паркетная доска 46,58 м.кв.



Внешний вид и формат материалов
Согласовать с клиентом.
Площадь указана без запаса.

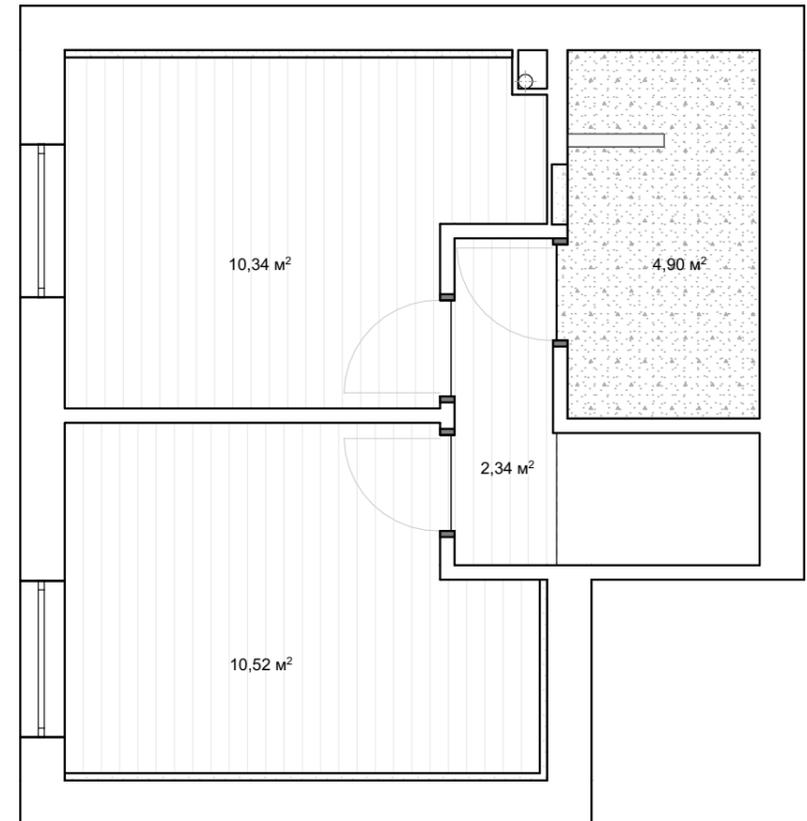

	Дизайн - проект "МИХАЙЛОВСКАЯ"	Киев	
	Архитектор Максим Дощинский		
Клиент			
2021	Лист 09	Листов 2	План укладки напольных покрытий

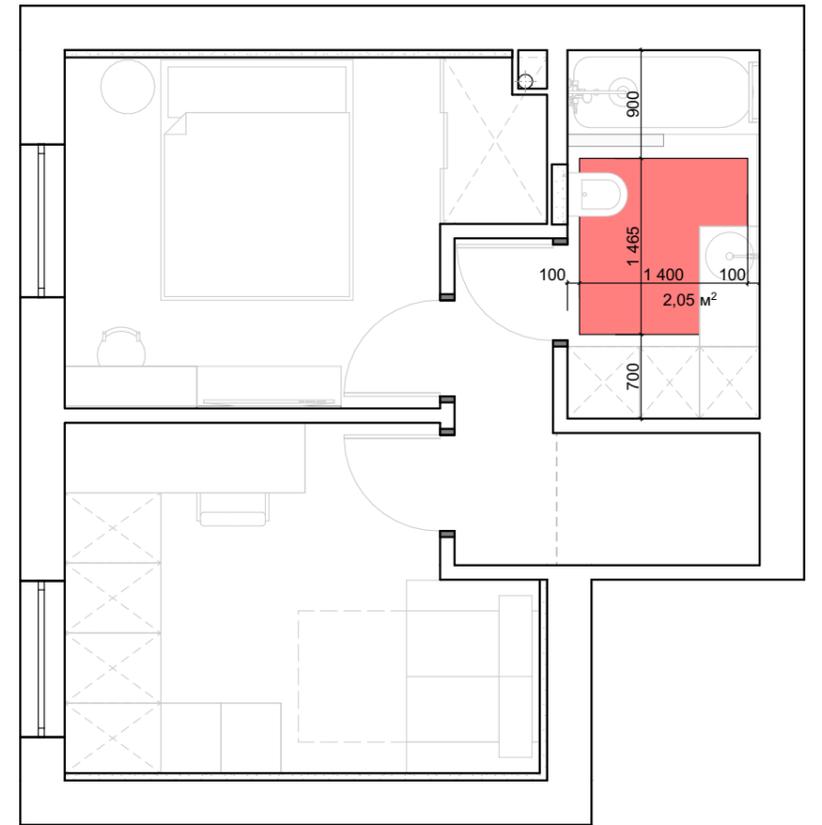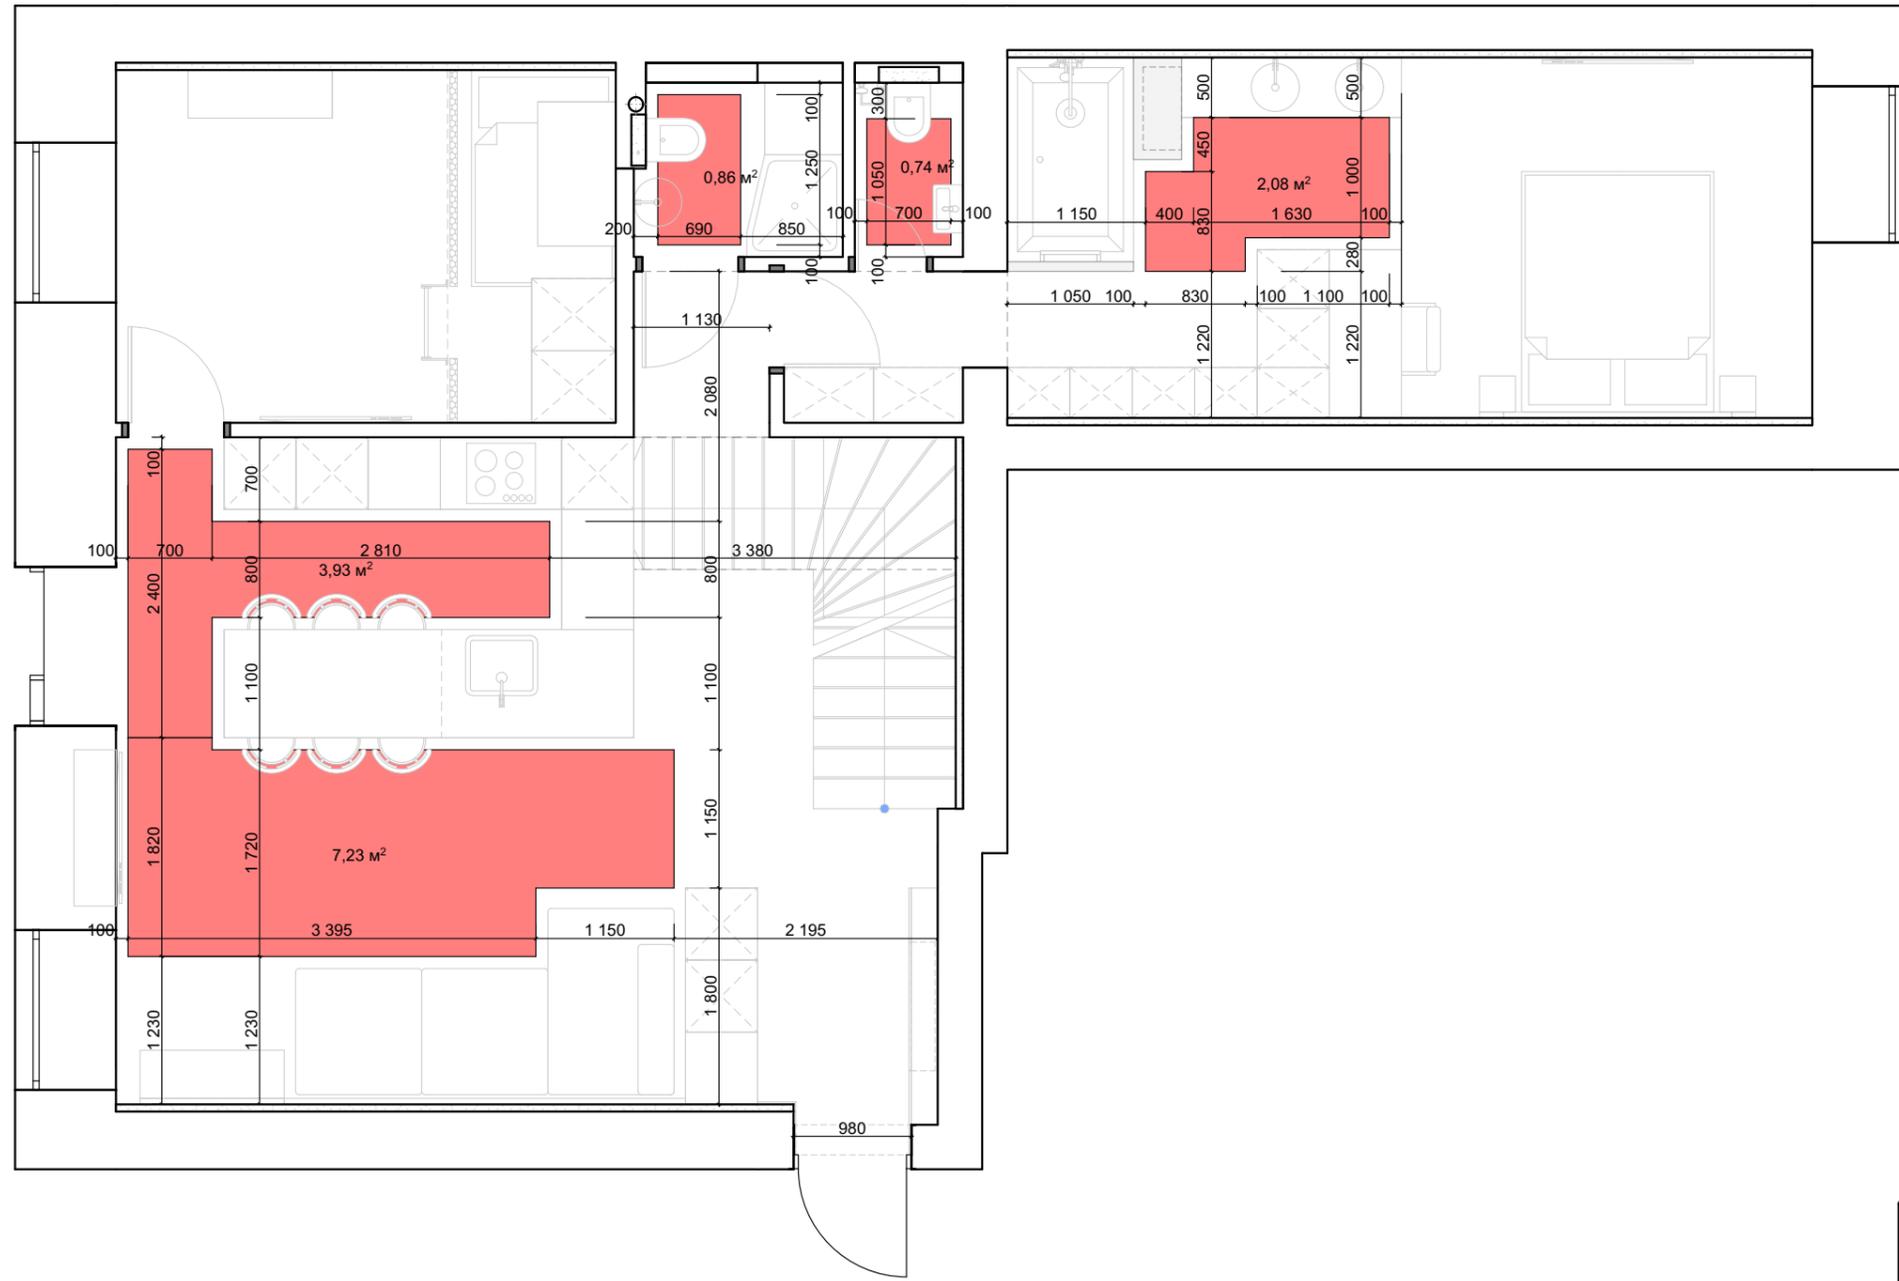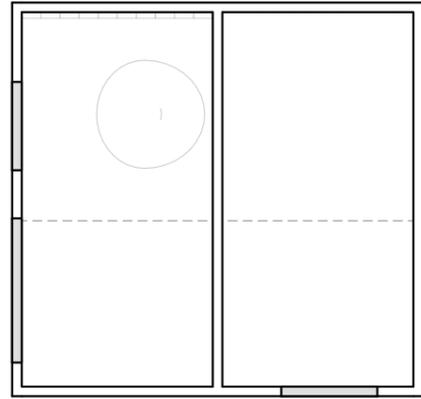


	Дизайн - проект "МИХАЙЛОВСКАЯ"		Киев
	Архитектор Максим Дощинский		
Клиент			
2021	Лист	Листов	План укладки теплых полов
	10	2	

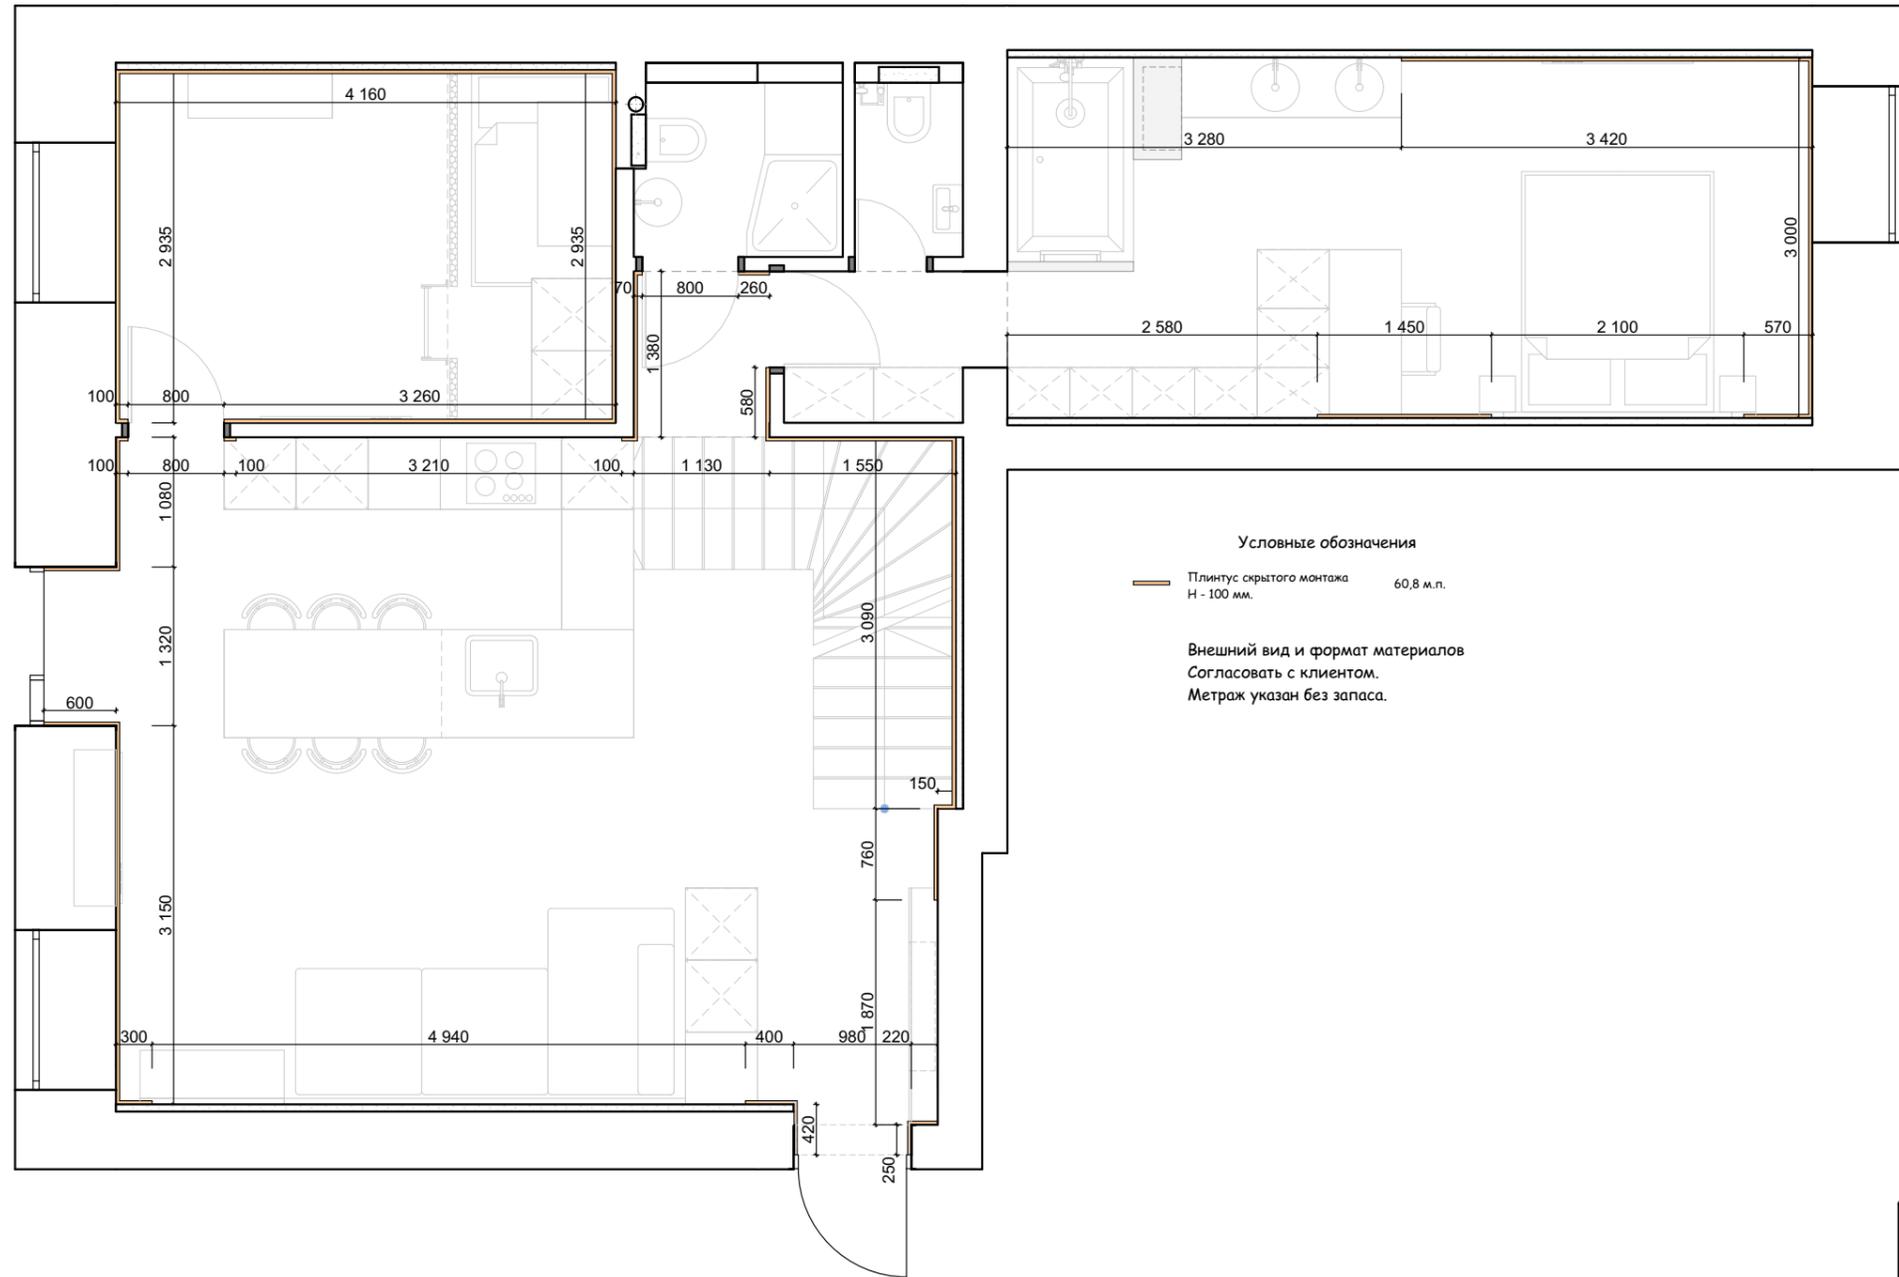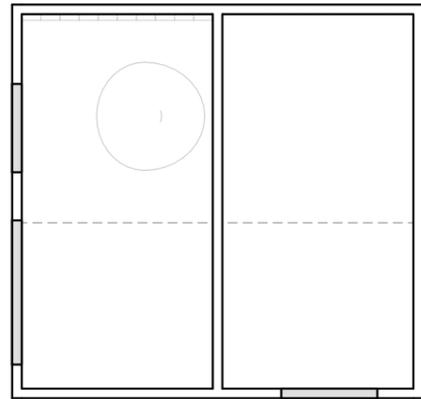



Условные обозначения

— Плинтус скрытого монтажа Н - 100 мм. 60,8 м.п.

Внешний вид и формат материалов
Согласовать с клиентом.
Метраж указан без запаса.

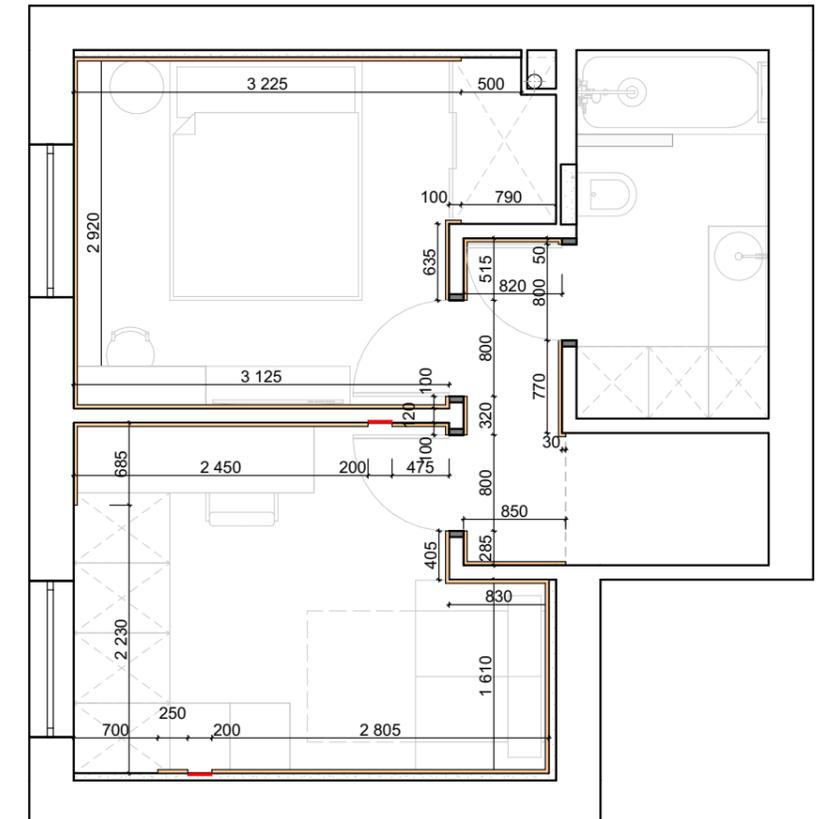


	Дизайн - проект "МИХАЙЛОВСКАЯ"		Киев
	Архитектор Максим Дощинский		
Клиент			
2021	Лист	Листов	План монтажа плинтусов
	11	2	

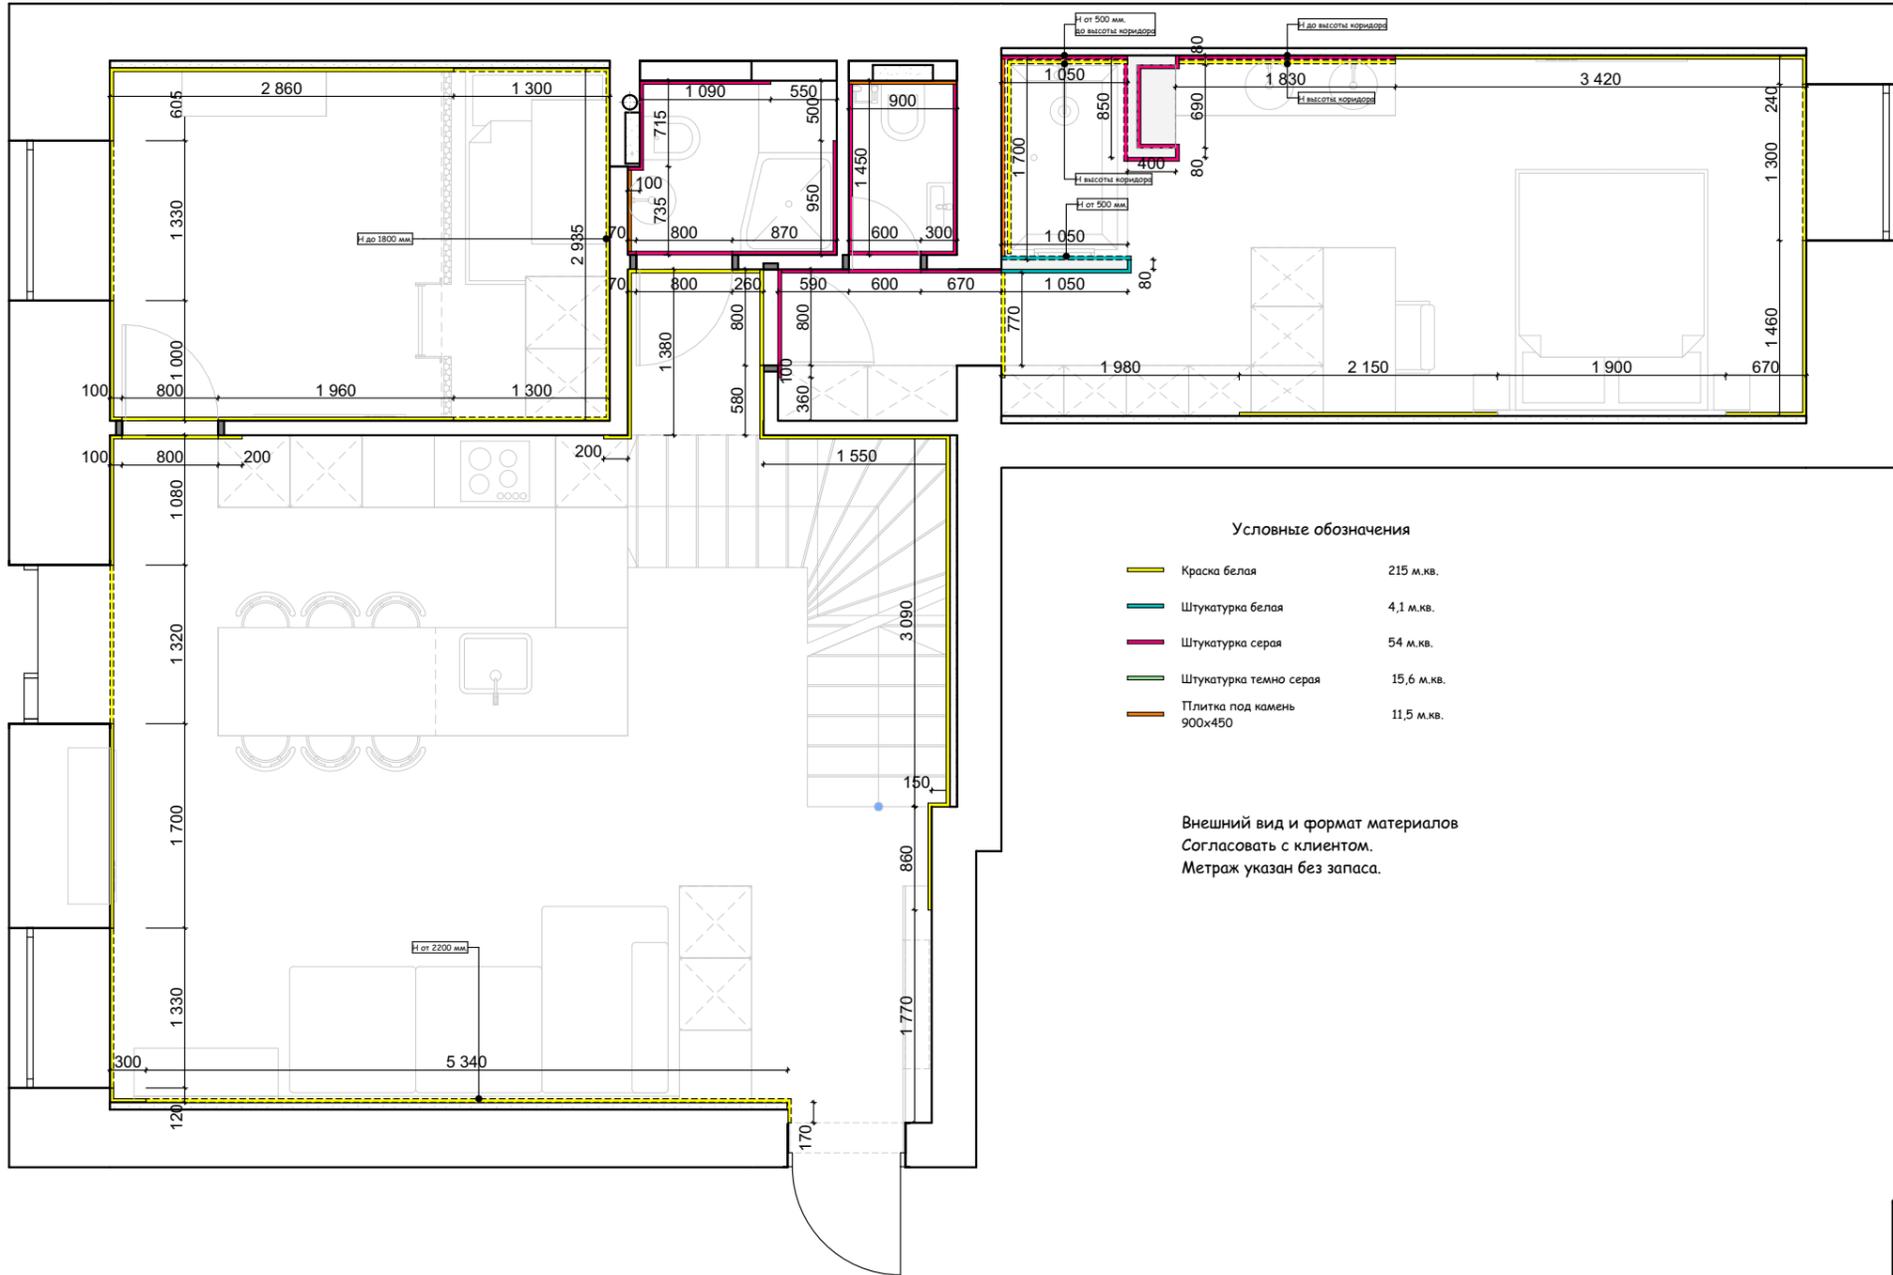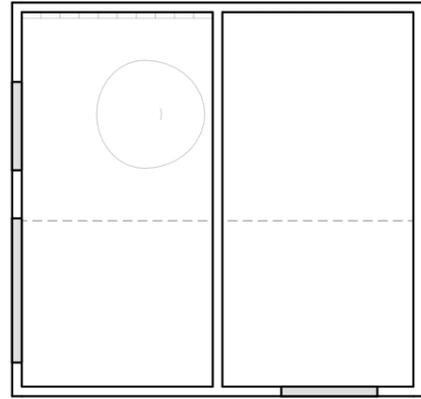




Условные обозначения

- Краска белая 215 м.кв.
- Штукатурка белая 4,1 м.кв.
- Штукатурка серая 54 м.кв.
- Штукатурка темно серая 15,6 м.кв.
- Плитка под камень 900x450 11,5 м.кв.

Внешний вид и формат материалов
Согласовать с клиентом.
Метраж указан без запаса.

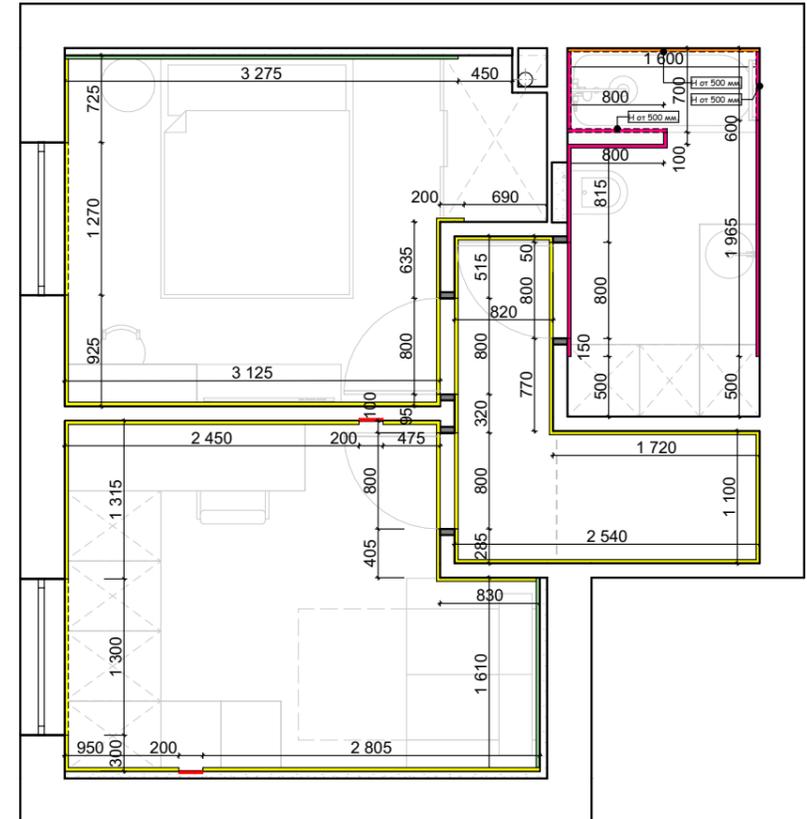

	Дизайн - проект "МИХАЙЛОВСКАЯ"		Киев
	Архитектор Максим Дощинский		
Клиент			
2021	Лист	Листов	План отделки стен
	12	2	

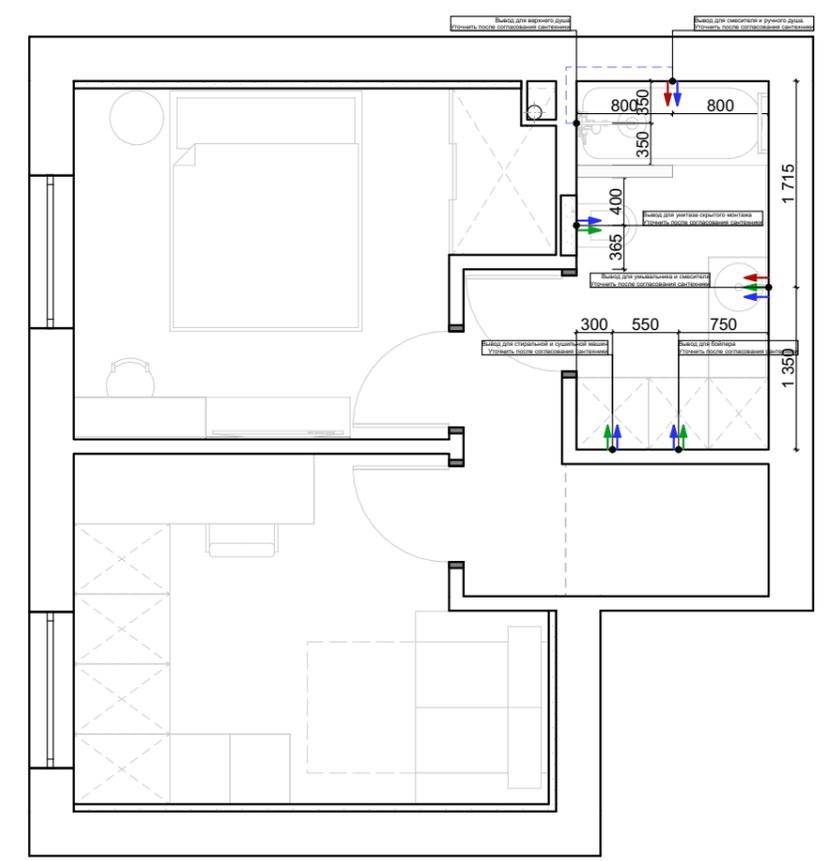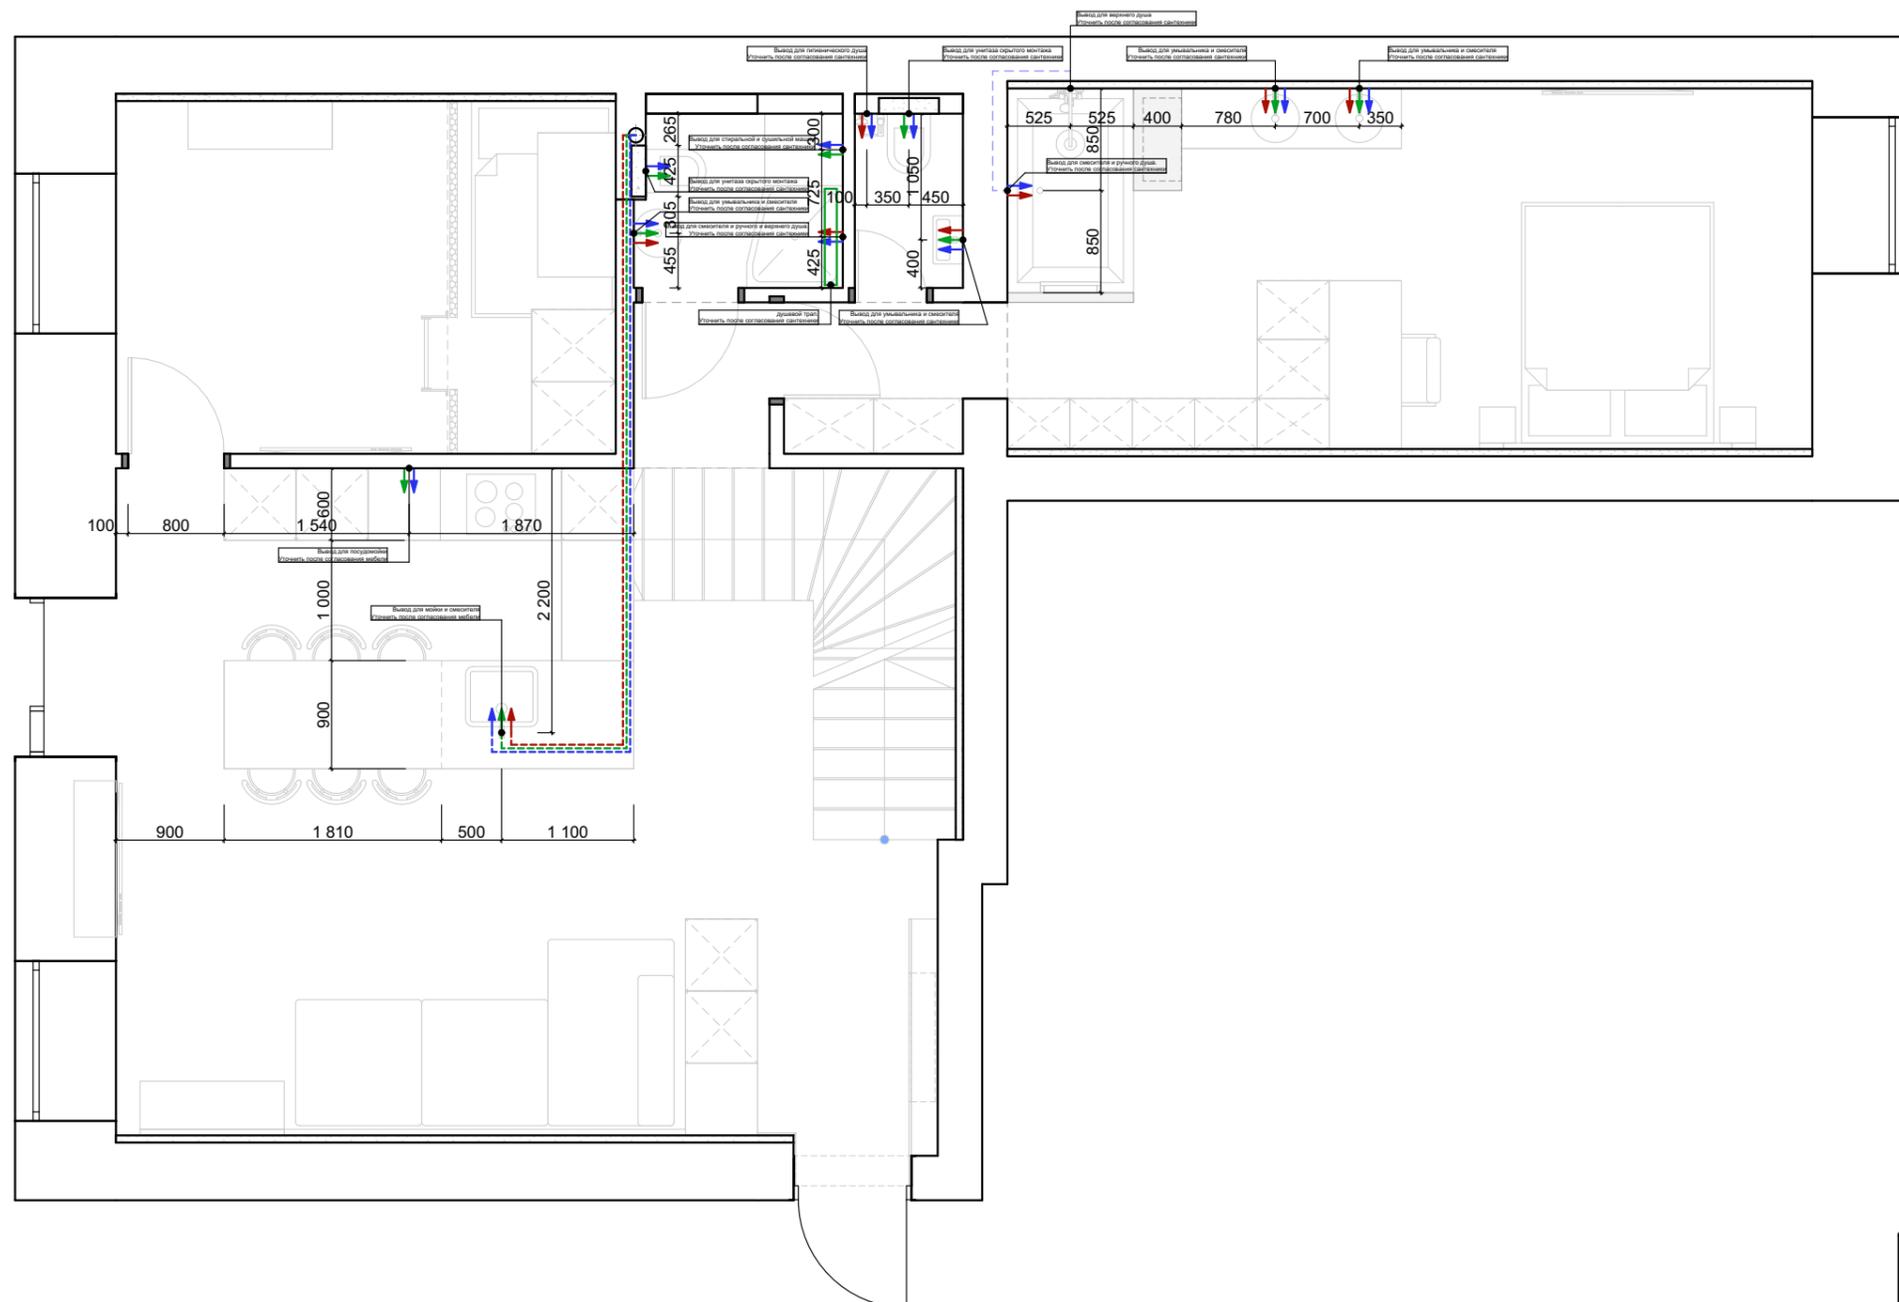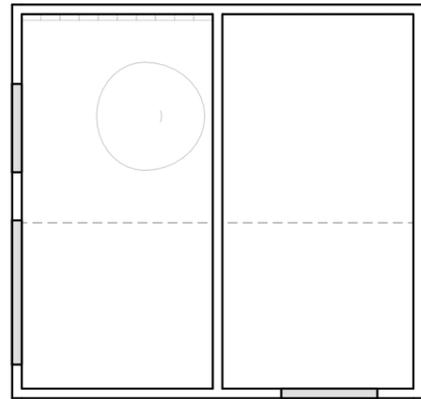

	Дизайн - проект "МИХАЙЛОВСКАЯ"	Киев	
	Архитектор	Максим Дощинский	
Клиент			
2021	Лист	Листов	План выводов воды
	13	2	