

*«Влаштування сходів в житловому будинку по
просп. Шевченка, 2а м. Київ»*

ПРОЕКТ

ТОМ 1

Загальна пояснювальна записка

1792-ПЗ

Конструкції будівельні

1792-КБ

*«Влаштування сходів в житловому будинку по
просп. Шевченка, 2а м. Київ»*

ПРОЕКТ

ТОМ 1

Загальна пояснювальна записка

1792-ПЗ

Конструкції будівельні

1792-КБ

Затверджено:

Головний інженер проекту

Є. М. Омельченко

ЗМІСТ

ПОЗНАЧЕННЯ	НАЙМЕНУВАННЯ	АРКУШ	ПРИМІТКА
1792	Титульний аркуш		
1792-3	Зміст		
1792-СП	Склад проекту		
1792-ПД	Підтвердження ГІП		
1792-ВУ	Відомість про учасників проектування		
	Вихідні дані для проектування		
1792-ПЗ	Загальна пояснювальна записка		
1792-КБ	Конструкції будівельні		

Погоджено:			

Зам. Інв. №	
Підпис і дата	
Інв. № ор	

					1792-3			
Змн.	Лист	№ докум.	Підпис	Дата				
ГІП		Омельченко			Зміст	Стадія	Арк.	Аркушів
Розробив		Омельченко				РП	1	1
Перевірів								
Н. контр.								



СКЛАД ПРОЕКТУ

«Влаштування сходів в житловому будинку по просп. Шевченка, 2а м. Київ»

Номер тому	Позначення	Найменування	Примітка
Том 1	1792-ПЗ	Загальна пояснювальна записка	
		Робочі креслення	
	1792-КБ	Конструкції будівельні	

Погоджено:			

Зам. Інв. №	
Підпис і дата	
Інв. № ор	

					1792-СП			
Змн.	Лист	№ докум.	Підпис	Дата				
ГІП		Омельченко			Склад проекту	Стадія	Арк.	Аркушів
Розробив		Омельченко				РП	1	1
Перевірів								
Н. контр.								

Технічні рішення, які прийняті проектній документації, відповідають вимогам діючих екологічних, санітарно-гігієнічних, протипожежних норм та правил, а також норм та правил охорони праці, забезпечують безпечну для життя та здоров'я людей експлуатацію об'єкту за умови дотримання заходів, що передбачені проектною документацією.

Головний інженер проекту

_____ / Е. М. Омельченко

Погоджено:

Зам. Інв. №

Підпис і дата

Інв. № ор

Змн.	Лист	№ докум.	Підпис	Дата
ГІП		Омельченко		
Розробив		Омельченко		
Перевірів				
Н. контр.				

1792-ПД

Підтвердження ГІП

Стадія

Арк.

Аркушів

РП

1

1



Відомість учасників проектування

Розділ проекту	Посада	Ініціали, прізвище	Підпис
ПЗ	Інженер-проектувальник	Омельченко Е. М.	
КБ	Інженер-проектувальник	Омельченко Е. М.	
	Інженер-проектувальник	Ткаченко В. Ю.	

Погоджено:			

Зам. Інв. №	
Підпис і дата	
Інв. № ор	

Змн.	Лист	№ докум.	Підпис	Дата
ГІП		Омельченко		
Розробив		Омельченко		
Перевірів				
Н. контр.				

1792-ВУ			
Відомість учасників проектування	Стадія	Арк.	Аркушів
	РП	1	1

ВИХІДНІ ДАНІ

Технічне завдання на проектування

1.	Назва та місцезнаходження об'єкта	Житловий будинок по просп. Шевченка, 2а м. Київ Шевченківського району
2.	Підстава для проектування	Завдання на проектування, Акти технічного обстеження.
3.	Дані про особливі умови майданчика та району	відсутні
4.	Назва проекту	Влаштування сходів в житловому будинку по просп. Шевченка, 2а м. Київ
5.	Основні вимоги до об'ємно-планувальних рішень	Влаштування сходів з організацією прорізу та підсиленням прорізу. Влаштування перемичок
6.	Вказівки по виділенню пускових комплексів	відсутні
7.	- Стадійність проектування	В одну стадію – Робочий проект
8.	Дані про Генпроектувальника	
9	Дані про Генерального підрядника	
10	Терміни та стадійність ремонту	Визначити проектом

ПОГОДЖЕНО:

«__» _____ 2021р.

*«Влаштування сходів в житловому будинку по
просп. Шевченка, 2а м. Київ»*

РОБОЧИЙ ПРОЕКТ

ТОМ 1

Загальна пояснювальна записка

1792-ПЗ

<i>Позначення</i>	<i>Найменування</i>	<i>Примітки</i>
1792-ПЗ	Титульний аркуш	
1792-ПЗ.3	Зміст пояснювальної записки	
1792-ПЗ	Пояснювальна записка	
	1. Загальні дані	
	2. Архітектурно-будівельні рішення	
	3. Протипожежні заходи	
	4. Вплив на навколишнього середовище	
	5. Інженерні рішення по захисту територій і споруд	
	6. Охорона праці.	

						1792-ПЗ.3			
Зм.	Лист	Арк.	№ док.	Підпис	Дата				
ГП		Омельченко				Зміст пояснювальної записки	Стадія	Арк.	Аркушів
Розроб.		Омельченко					РП	1	5
Перевір.		Омельченко							
Н.контр.									

1. ЗАГАЛЬНІ ВІДОМОСТІ

Робочий проект «Влаштування сходів в житловому будинку по просп. Шевченка, 2а м. Київ»
розроблений на підставі:

- *Завдання на проектування;*
- *Кваліфікаційний сертифікат серія АР № 012338 від 07.09.2016;*
- *Матеріалів візуального обстеження та натурних обмірних робіт на об'єкті.*

Код за державним класифікатором будівель та споруд – 1122.1.

Об'єкт Влаштування сходів в житловому будинку по просп. Шевченка, 2а м. Київ – СС2.

Усе обладнання, передбачене проектом, має сертифікати відповідності УкрСЕПРО.

Проектні рішення потребують погодження з експлуатуючими та балансоутримуючими організаціями та організаціями регулюючими діяльність у сфері будівництва.

Проект розроблений відповідно до вимог наступних нормативних документів:

Загальні

- ДБН А.2.2-3-2014 «Склад та зміст проектної документації на будівництво»;
- ДСТУ Б А.2.4.-4:2009 «Основні вимоги до проектної та робочої документації»;
- ДСТУ Б А.2.4.-7:2009 «Правила виконання архітектурно-будівельних креслень»;
- ДБН В.2.2-10-2001 "Будинки і споруди. Заклади охорони здоров'я."
- ДБН В.1.2-14-2008 «Загальні принципи забезпечення надійності та конструктивної безпеки будівель, споруд, будівельних конструкцій та основ»;
- ДСТУ Б А.2.4-10:2009 «СПДБ. Правила виконання специфікацій обладнання, виробів і матеріалів»;
- ДСТУ Б А.2.4-5:2009 «СПДБ. Загальні положення до проектної та робочої документації»;
- НПАОП 45.2-7.02-12 «Система стандартів безпеки праці. Охорона праці і промислова безпека у будівництві»;
- ДБН В.1.2-14-2009 «Загальні принципи забезпечення надійності та конструктивної безпеки будівель, споруд, будівельних конструкцій та основ»;
- ДБН А.3.2-2-2009 «Охорона праці і промислова безпека у будівництві»;

Пожежна безпека

- ДБН В.1.1-7-2002. Пожежна безпека об'єктів будівництва.
- ГОСТ 12.1.004-91 ССБТ. Пожарная безопасность. Общие требования.
- ДБН В.2.5-13-98. Пожежна автоматика будинків та споруд.

Електробезпека

- ГОСТ 12.1.013-78 ССБТ. Строительство. Электробезопасность. Общие требования.
- ДБН В.2.6-31-2016 «Теплова ізоляція будівель»
- ДБН В.2.5-67:2013 «Опалення, вентиляція та кондиціювання»

--	--	

2. КОРОТКА ХАРАКТЕРИСТИКА ОБ'ЄКТУ

Будівля житлового будинку по просп. Шевченка, 2а м. Київ побудована в 1963 році за індивідуальним проектом. Архітектори: Г. М. Колесов та А. І. Малиновський. Інженер – Я. М. Ліберман.



Будівля являє собою 8-ми поверховий будинок з технічним поверхом.

Несучі елементи – несучі цегляними стінами та колонами.

Перекриття – з/б панелі перекриття по серії 1ГЛ-507.

Зовнішні стіни будівлі – з керамічної цегли товщиною 380 мм (клас вогнестійкості не менше REI 120, межа поширення вогню M0).

Внутрішні стіни будівлі – з керамічної цегли товщиною 250 мм (клас «вгнестійкості не менше REI 120, межа поширення вогню M0).

Перекриття – з/б ребристі плити з класом вогнестійкості не менше REI 45, межа поширення вогню M0.

Перегородки – цегляні з керамічної цегли товщиною 120 мм з класом вогнестійкості REI 45, межа поширення вогню M0.

Проектом передбачається влаштування міжповерхових сходів між 8-м поверхом та технічним поверхом. Для зменшення навантаження на несучі конструкції та забезпечення безаварійного функціонування несучих конструкцій та будівлі в цілому проектом передбачено влаштування сходів з легкого металевого каркасу з використанням тонкостінних гнутих замкнутих профілів з сходами з деревини лісв'яних порід. Влаштування сходів передбачає організації прорізки в існуючій панелі перекриття з попереднім її підсиленням металевими балками з гарячекатаного прокату (швелер) з подальшим замоноличуванням для відповідності вимогам ДБН по класу вогнестійкості не менше REI 45. Проектом передбачено влаштування віконних прорізів.

Для виконання робіт передбачається:

- Прорізання шьроби для балок підсилення
- Монтаж балок
- Влаштування арматурних сіток
- Замонолічування балок підсилення
- Прорізання прорізу під сходи
- Влаштування металевого каркасу сходів
- Закріплення металевого каркасу сходів до плит перекриття на 1-у рівню: закріплення каркасу до з/б панелі перекриття над ребром за допомогою анкерів; проміжні стійки закріплюються до закладних пластин балок підсилення за допомогою електрозварювання електродами Э-42; на 2-у рівні: закріплення каркасу до з/б панелі перекриття в місці балки підсилення до закладних пластин балок підсилення за допомогою електрозварювання електродами Э-42.
- Обробка металевих елементів каркасу вогнезахисним покриттям Ендотерм 210104
- Закріплення сходиноквої дошки (дубова дошка або фанерна дошка або аналог)
- Влаштування перил та оздоблення сходів та прорізу
- Прорізання утроб під перемички
- Влаштування металевих перемичок
- Замонолічування утроб
- Відновлення оздоблення фасаду плиткою

3.ОПАЛЕННЯ

Приміщення квартири не опалюване. Опалення водяне централізоване.

Кліматичні дані

Барометричний тиск:	990	ГПа
Розрахункові параметри зовнішнього повітря:		
Температура розрахункова:		
• взимку	- 22	°C
• влітку	+23	°C
Температурна зона України	1	
Швидкість вітру взимку	4,2	м/сек
Швидкість вітру влітку	1,0	м/сек

4. ПРОТИПОЖЕЖНІ ЗАХОДИ

В процесі капітального ремонту проектом «Влаштування сходів в житловому будинку по просп. Шевченка, 2а м. Київ» передбачається використання систем, виробів та матеріалів лише з негорючими властивостями. Металеві елементи перемичок ПР-1 потребують додаткового протипожежного покриття засобом Ендотерм 210104 (або сертифікованого в Україні аналогу) до R120.

5. ВПЛИВ НА НАВКОЛИШНЄ СЕРЕДОВИЩЕ

Реконструкція даного об'єкту має вплив на оточуюче середовище тільки під час виконання ремонтних робіт. Відповідно до нормативних та законодавчих актів дані ремонтні роботи не несимуть впливу на оточуюче середовище. Мийка, заправка і технічне обслуговування будівельної техніки виконується на спеціально облаштованих майданчиках, на яких необхідно передбачити комплекс заходів, що виключають потрапляння забрудненої води, останків горючого в підземні води і місця розміщення існуючих зелених насаджень.

Складування відходів будівельного виробництва повинно виконуватись в визначених для цієї мети місцях. Закупувати відходи категорично забороняється, вони повинні регулярно вивозитись на звалище, згідно довідки представленої замовником.

Збір будівельного сміття необхідно виконувати за допомогою пультверизаторів, які подають в місця скупчення пилу розпилену воду. Накопичення сміття виконується в спеціальних бункерах, або безпосередньо в ущільненому кузові автотранспорту шляхом закріплення поліетиленового або брезентового тенту, котрий перед завантаженням автотранспорту закріплюється по периметру кузова.

При виконанні робіт в літній період територію будмайданчика регулярно поливають водою. Територія, що прилягає до будмайданчика повинна своєчасно очищатися від сміття й бруду

5. РІШЕННЯ ПО ІНЖЕНЕРНОМУ ЗАХИСТУ ТЕРИТОРІЙ І СПОРУД

Кріпильні вироби повинні виготовлятися з корозостійких матеріалів та відповідати вимогам ГОСТ 10618, ДСТУ ГОСТ 77981491, ДСТУ ГОСТ 17475.

Дозволяється використовувати некорозійні матеріали, але вони повинні мати анод окисне захисне покриття завтовшки не менше 20 мкм або гаряче цинкове.

6. ОХОРОНА ПРАЦІ

Для забезпечення безпеки та нормальних санітарних умов праці персоналу при проведенні будівельно-монтажних робіт передбачається:

- до робіт можуть допускатися особи, яким виповнилось 18 років, що пройшли медичне обстеження, навчені безпечних методів роботи і мають посвідчення про перевірку знань правил техніки безпеки;
- на робочому місці монтажника повинен бути встановлений щиток закритого типу із штепсельною розеткою на 380 В або меншої напруги для підключення електроінструменту і переносних електроламп;
- при неможливості забезпечити роботу електроінструменту на напругу 380 В допускається робота електроінструментом на напругу -220 В, але з обов'язковим використанням захисних засобів (діелектричних рукавиць, калош, килимків);
- над штепсельними розетками повинні бути чіткі написи величини напруги;
- усі отвори, що знаходяться в зоні виконання монтажних робіт (люки, технологічні отвори та ін.) повинні бути огорожені або перекриті міцними настилами, що не зміщуються при випадкових ударах;
- засоби захисту, застосовувані для запобігання або зменшення впливу небезпечних та шкідливих виробничих чинників, що виникають при електромонтажних роботах, повинні відповідати ГОСТ 12.4.011-89 (ст. СЗВ 1086- 88) "ССБТ. Средства защиты работающих. Общие требования и классификация";
- роботи по монтажу (демонтажу) виробів, пов'язаних з небезпекою запорошення або опіку очей, слід виконувати в захисних окулярах,

*«Влаштування сходів в житловому будинку по
просп. Шевченка, 2а м. Київ»*

РОБОЧИЙ ПРОЕКТ

ТОМ 1

Конструкції будівельні

1792-КБ

ВІДОМІСТЬ КРЕСЛЕНЬ												
Лист		Найменування							Примітка			
	1	Відомість креслень										
	2	Загальні дані.										
	3	Фрагмент плану 8-го поверху										
	4	Конструкція підсилення плити перекриття. План										
	5	Конструкція підсилення плити перекриття. Схема розміщення закладних деталей										
	6	Конструкція підсилення плити перекриття. Розріз 1-1										
	7	Конструкція підсилення плити перекриття. Розріз 2-2										
	8	Конструкція підсилення плити перекриття. Вузол 1										
	9	Конструкція підсилення плити перекриття. Вузол 2										
	10	Конструкція підсилення плити перекриття. Вузол 3										
	11	Конструкція підсилення плити перекриття. Деталі										
	12	Конструкція підсилення плити перекриття. Специфікація										
	12а	Схема установки закладних деталей										
	14	Конструкція закладних деталей										
	15	Конструкція закладних деталей. Специфікація										
	16	План металевого каркасу сходів										
	17	Розрізи 3-3										
	18	Розрізи 4-4										
	19	Розрізи 5-5										
	20	ЗД вид										
	21	ЗД вид										
	22	Деталь поз. 17 та 18										
	23	Деталь поз. 22 та 23										
	24	Специфікація металевих елементів										
	25	Специфікація металевих елементів										
	26	Специфікація дерев'яних елементів										
	27	План перемичок технічного поверху										
	28	Перемичка Пр-1										
	29	Специфікація										
Узгоджено						1792-КБ						
						Приватний замовник						
	Зам.	Аркуш	№діл.	Док.	Підпис	Дата	Влаштування сходів в житловому будинку по просп. Шевченка, 2а м. Київ			Стадія	Аркуш	Аркушів
		ГІП		Омельченко Є.М.						РП	1	29
	інд. Неоригін.	Розробив	Омельченко Є.М.			Відомість креслень						
Перевірів		Ткаченко В. Ю.										
Н. контр.		Омельченко Є.М.										

Загальні вказівки

1. Даний розділ креслень містить робочу документацію на конструктивну частину проекту влаштування міжповерхових сходів. Проект виконано на підставі архітектурно-планувального завдання та технічного завдання.

2. Проект розроблено для умов будівництва в районі з такими кліматичними характеристиками:

- I район по швидкісному навантаженню вітру;
- V район по вазі снігового покриву;
- середня багаторічна температура зовнішнього повітря до 20 °C;
- нормативні глибина промерзання ґрунту - 1,1 м.

3. Коефіцієнт надійності по відповідальності будинку дорівнює 1,05 згідно ДБН В.1.2-14-2009, клас СС2, категорія Б.

4. Матеріал монолітних конструкцій - бетон кл. С 8/10; 12/15, 20/25 та арматура А-240С, А-400С. Вр-1.

5. Проектом передбачено влаштування міжповерхових сходів з гнутих замкнутих профілів.

6. проектом передбачається підсилення плити перекриття з подальшою організацією заходів для влаштування прорізу під сходи.

7. Проектом передбачається влаштування пересичок в зовнішніх стінах будівлі.

9. Всі роботи виконувати з дотриманням СНиП III-4-80 "Техника безопасности в строительстве".

10. За умовну позначку 0.000 прийняти рівень чистої підлоги першого поверху.

11. Проект погодити з контролюючими установами в будівництві у встановленому порядку.

Технічні рішення, прийняті в проекті відповідають вимогам ДБН, СНіП, СанПІН, ДНАОП, нормам і правилам з охорони праці та навколишнього середовища діючих на території України на момент ведення проектних робіт.

Конструктор


Chas B

Омельченко Є.М.

Узгоджено

<

Фрагмент плану 8-го поверху

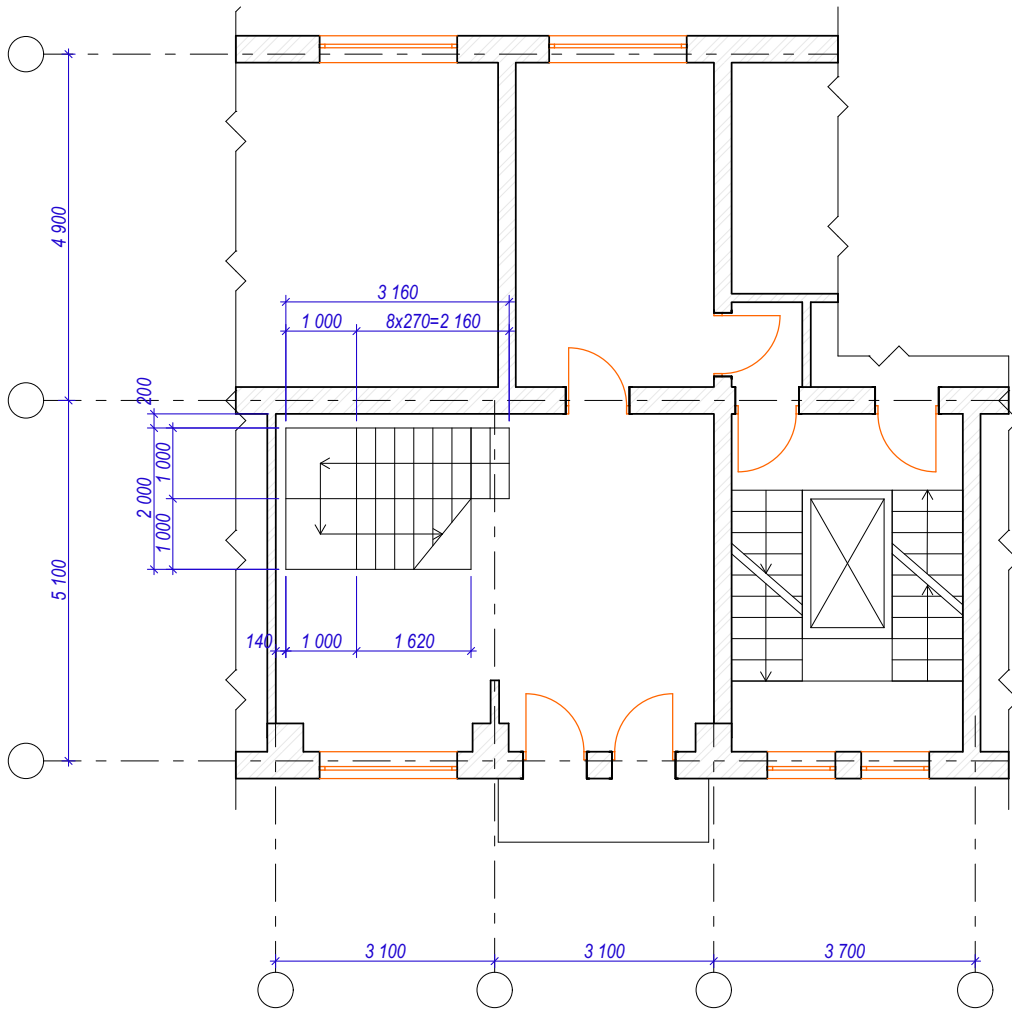

Примітка

1. *- Розміри уточнити на місці перед виконанням робіт.
2. Перед виконанням робіт по прорізання прорізу виконати підсилення плити перекриття.
3. Читати з арк. 5-15

Узгоджено

Підпис та дата

інд. Неоригін.

Зам.	Аркуш	№діл. Док.	Підпис	Дата
	ГІП	Омельченко Є.М.		
Розробив	Омельченко Є.М.			
Перевірів	Ткаченко В. Ю.			
Н. контр.	Омельченко Є.М.			

1792-КБ

Приватний замовник


Влаштування сходів в житловому будинку
по просп. Шевченка, 2а м. Київ

Стадія	Аркуш	Аркушів
РП	3	29

Фрагмент плану 8-го поверху



Фрагмент плану технічного поверху

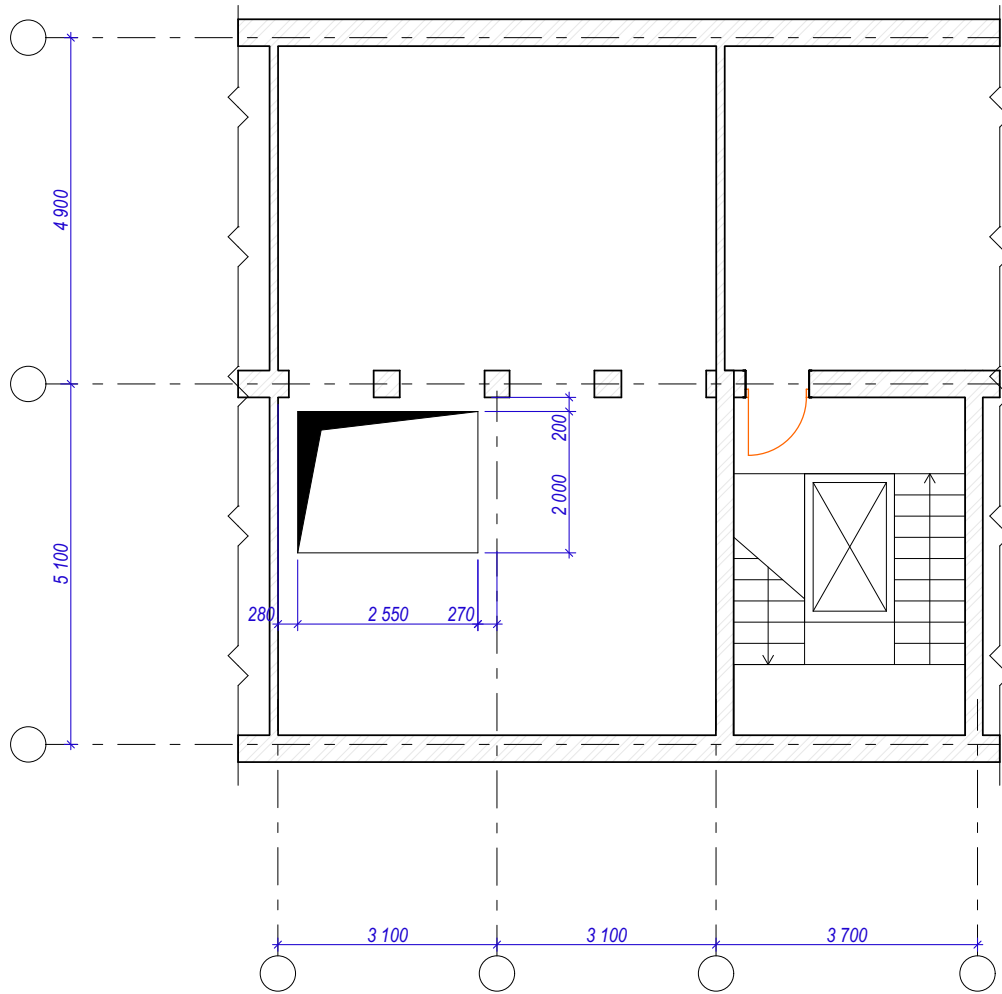


Примітка

1. *- Розміри уточнити на місці перед виконанням робіт.
2. Перед виконанням робіт по прорізання прорізу виконати підсилення плити перекриття.
3. Читати з арк. 5-15


Узгоджено					
Підпис та дата					
інд. Норматив.					

						1792-КБ		
						Приватний замовник		
Зам.	Аркуш	Неділ. Док.	Підпис	Дата	Влаштування сходів в житловому будинку по просп. Шевченка, 2а м. Київ	Стадія	Аркуш	Аркушів
	ГІП	Омельченко Є.М.				РП	4	29
Розробив	Омельченко Є.М.				Фрагмент плану технічного поверху			
Перевірів	Ткаченко В. Ю.							
Н. контр.	Омельченко Є.М.							

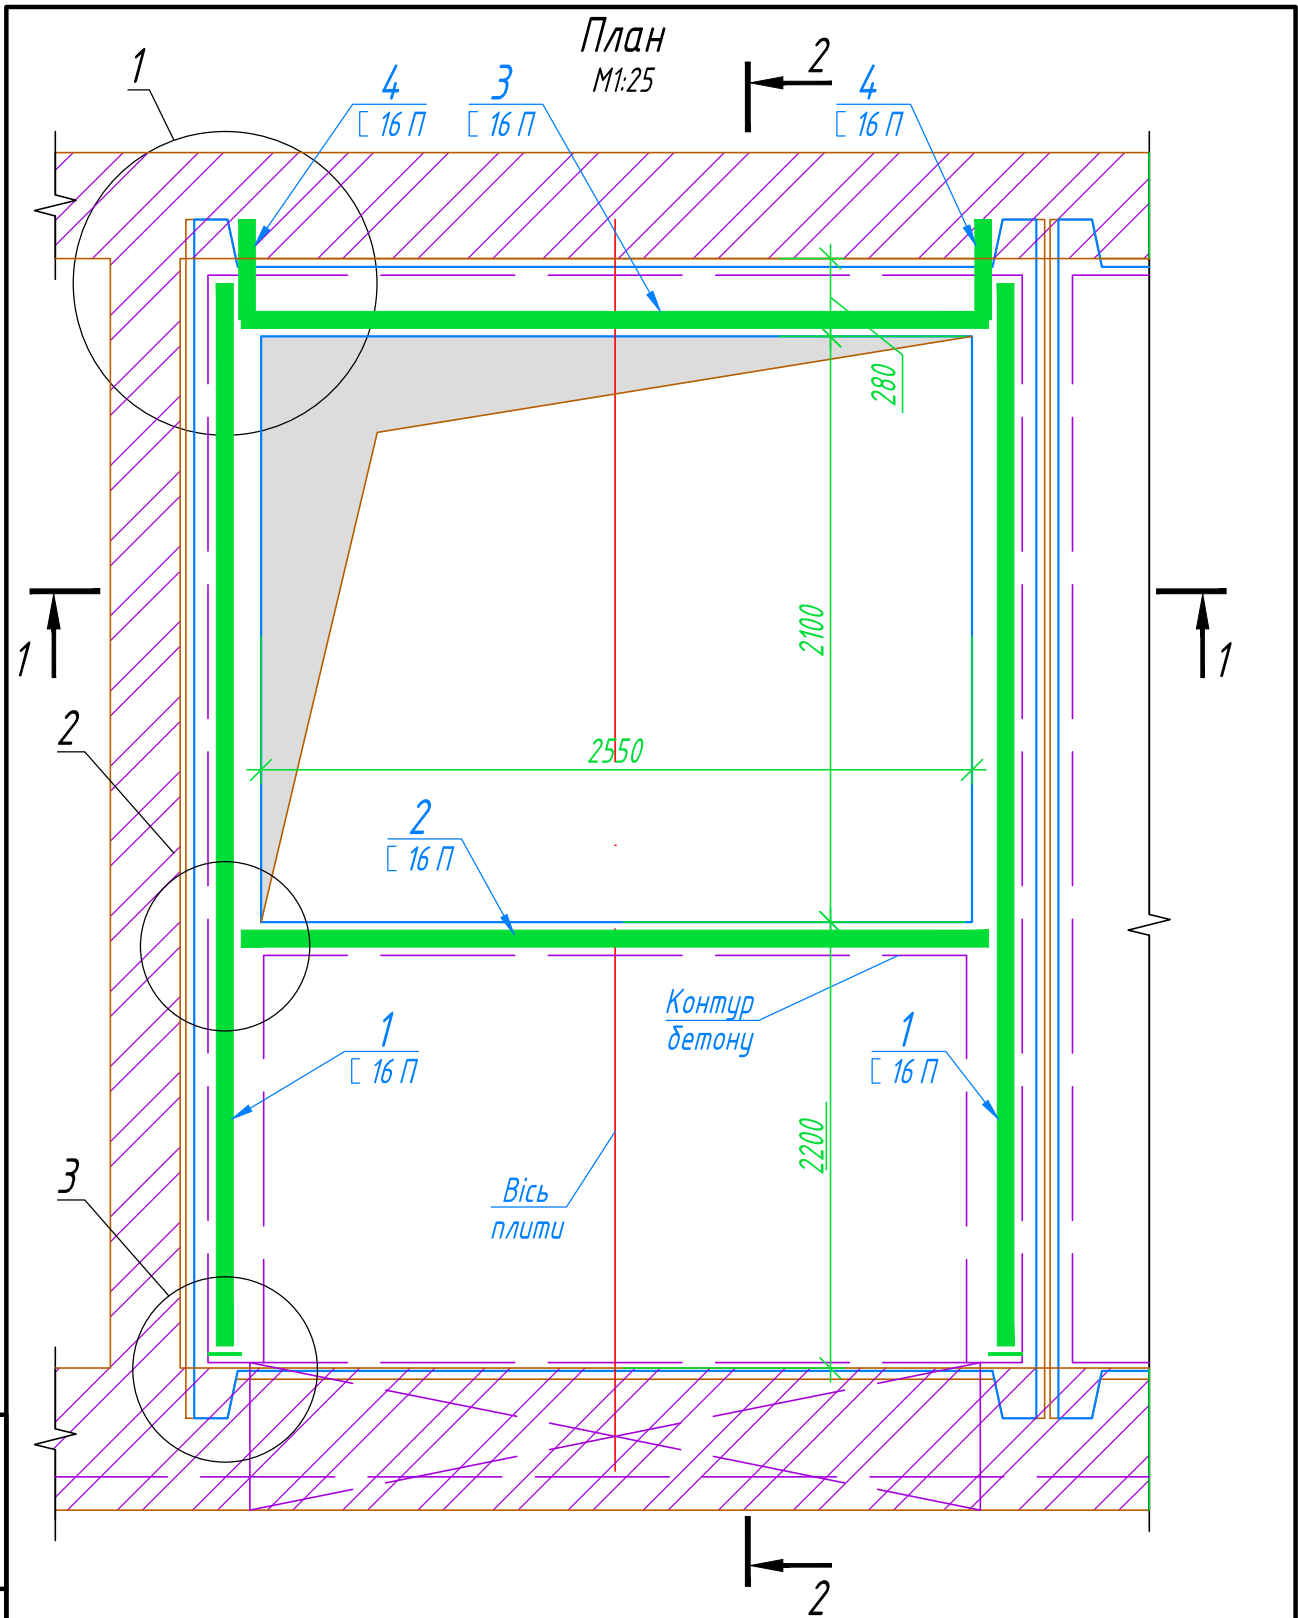

Інв. № об.	Підпис і дата	Зам. інв. №												
			1792- КБ											
	<i>Зм.</i>					<i>Кільк.</i>	<i>Арк.</i>	<i>№ док.</i>	<i>Підп.</i>	<i>Дата</i>	Приватний замовник			
	ГП					Омельченко			06.21					
											Влаштування сходів в житловому будинку по просп. Шевченка, 2 а м. Київ			
	Розроб.					Ткаченко			06.21		Конструкція підсилення плити перекриття. План			
Перевірив					Омельченко			06.21						
Н. контр.					Омельченко			06.21						
														


Схема розміщення закладних деталей М1:25

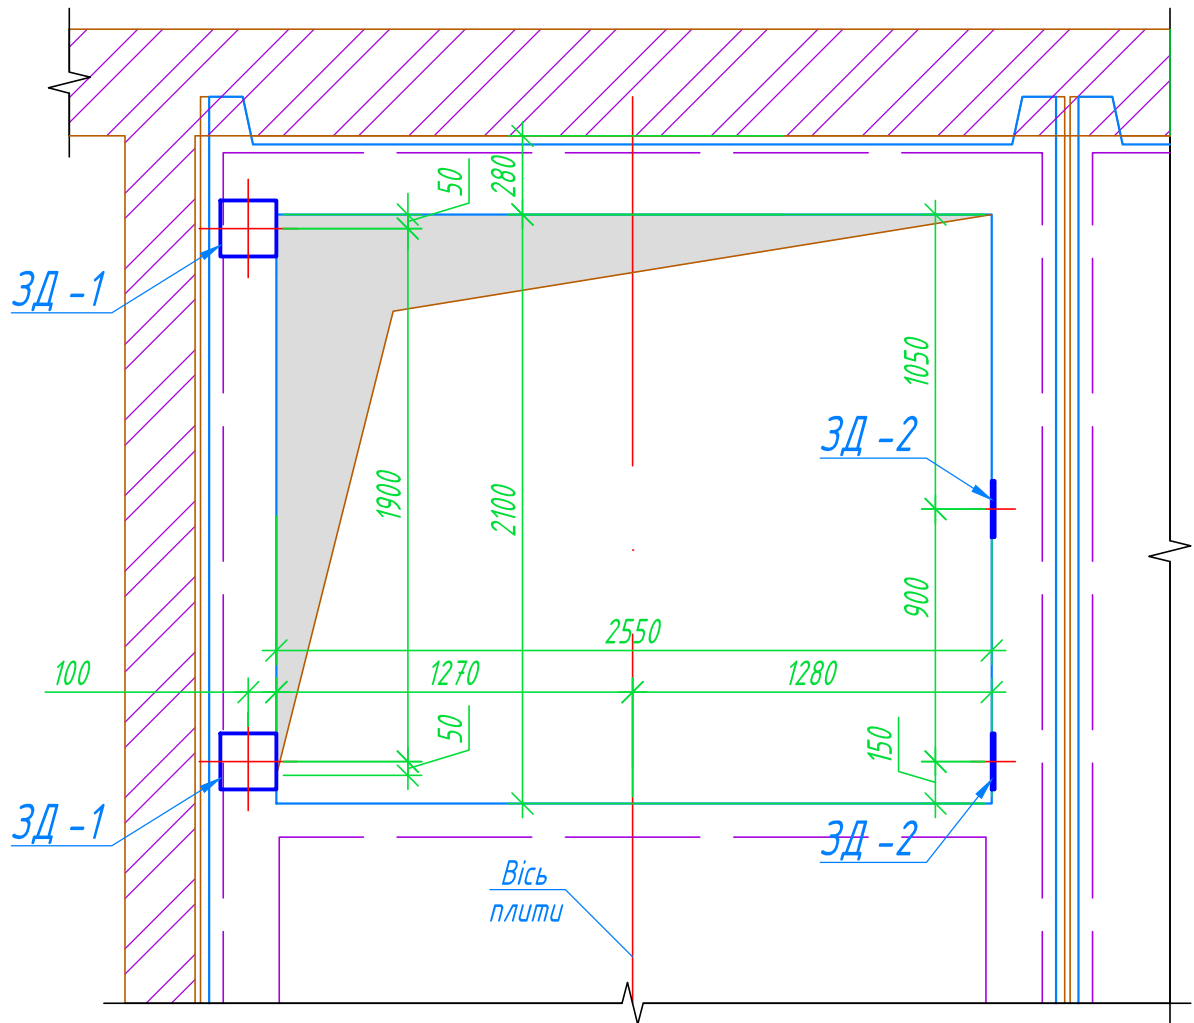

Примітки

1. Загальні дані дивись аркуш 2.
2. Захисний шар бетону - 25 мм.
3. Закладні деталі ЗД-1, ЗД-2 приварити до поз.1 до початку бетонування


Зам. інв. №		1. Засадний ват 00000 аркуш 2. 2. Захисний шар бетону - 25 мм. 3. Закладні деталі ЗД -1, ЗД -2 приварити до поз.1 до початку бетонування								
Підпис і дата								1792- КБ		
								Приватний замовник		
Інв. № об.		Зм.	Кільк.	Арк.	№ док.	Підп.	Дата	Влаштування сходів в житловому будинку по просп. Шевченка, 2 а м. Київ		
		ГП		Омельченко			06.21			
								Стадія	Аркуш	Аркушів
								РП	5	29
		Розроб.		Ткаченко			06.21			
		Перевірив		Омельченко			06.21			
		Н. контр.		Омельченко			06.21			
		Конструкція підсилення плити перекриття. Схема розміщення закладних деталей								

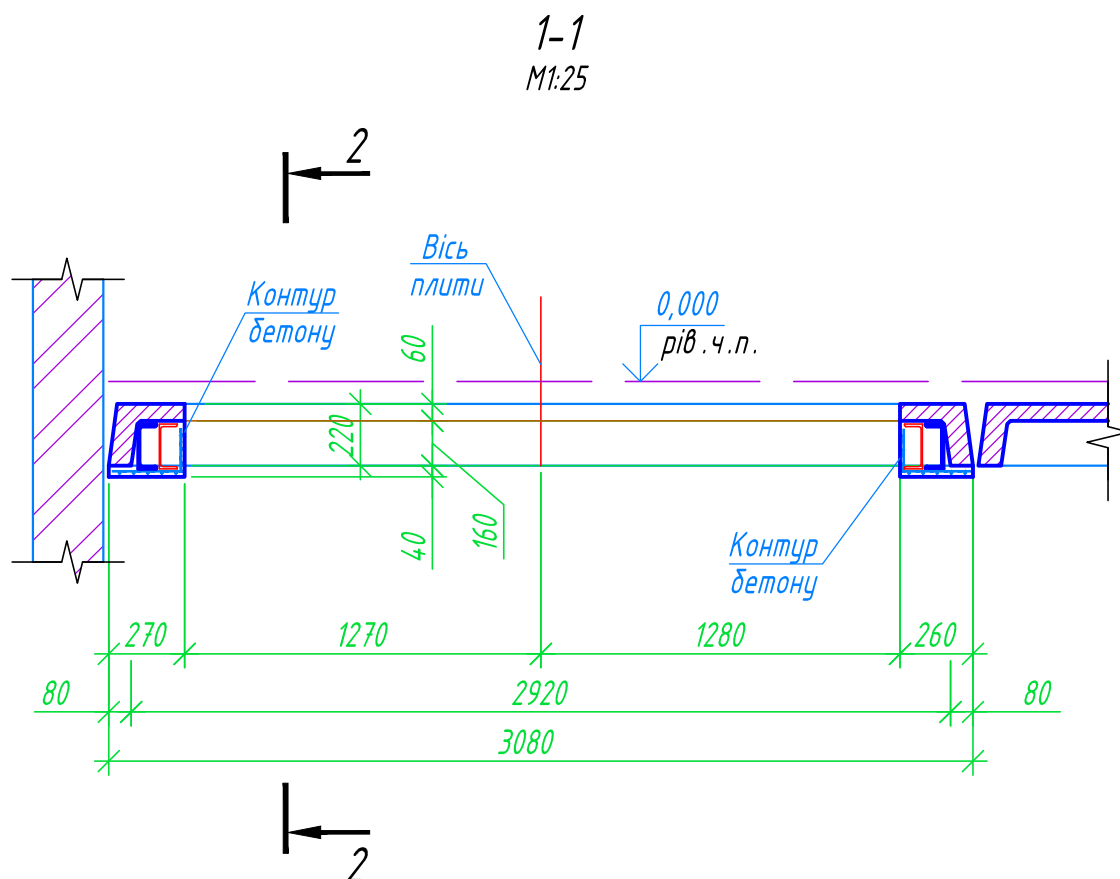

Примітки :

1. Металеві елементи з'єднати між собою за допомогою електродугового зварювання. З'єднання металевих деталей виконати електродуговим зварюванням електродами типу Е 42 ГОСТ 9467-75 відповідно до вимог ГОСТ 5264-80 та ДСТУ Б В.2.6-169:2011.

Інв. № об.	Підпис і дата	Зам. інв. №	1. Металеві елементи з 'єднати між собою за допомогою електродугового зварювання. З 'єднання металевих деталей виконати електродуговим зварюванням електродами типу Е 42 ГОСТ 9467-75 відповідно до вимог ГОСТ 5264-80 та ДСТУ Б В.2.6-169:2011.										
							1792- КБ						
	Зм.	Кільк.	Арк.	№ док.	Підп.	Дата	Приватний замовник						
	ГП		Омельченко			06.21							
							Влаштування сходів в житловому будинку по просп. Шевченка, 2 а м. Київ				Стадія	Аркуш	Аркушів
											РП	6	29

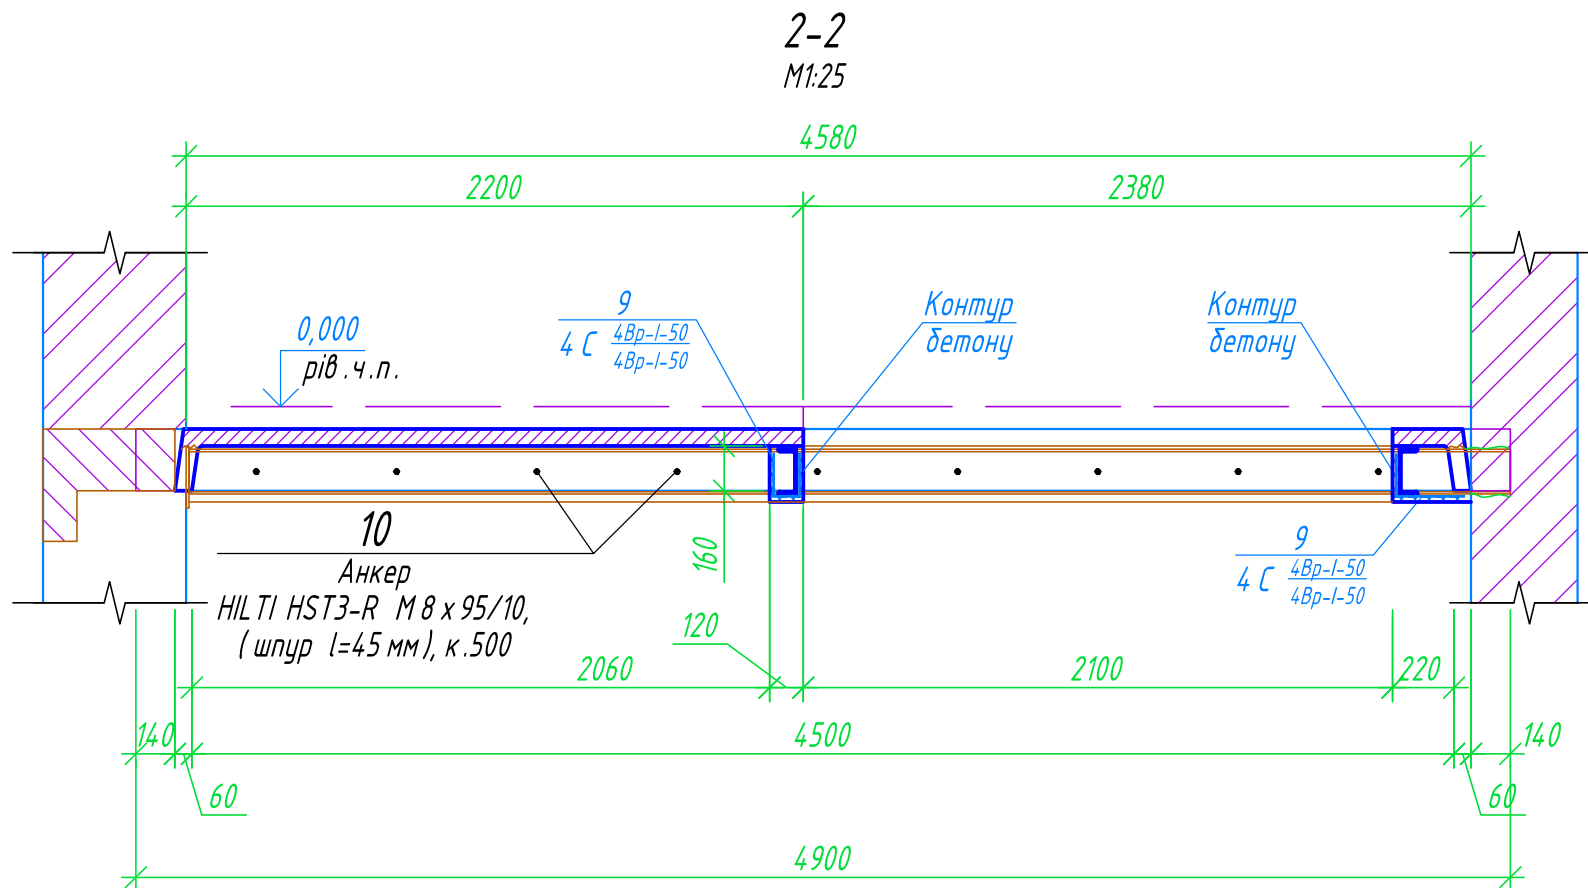

Зам. інв. №	
Підпис і дата	
Інв. № од.	

Зм.	Кільк.	Арк.	№ док.	Підп.	Дата
ГП		Омельченко			06.21
Розроб.		Ткаченко			06.21
Перевірив		Омельченко			06.21
Н. контр.		Омельченко			06.21

1792- КБ

Приватний замовник




Влаштування сходів в житловому
будинку по просп. Шевченка, 2 а м.
Київ

Стадія	Аркуш	Аркушів
РП	7	29


Конструкція підсилення плити
перекриття. Розріз 2-2



Зам. інв. №	
Підпис і дата	
Інв. № од.	

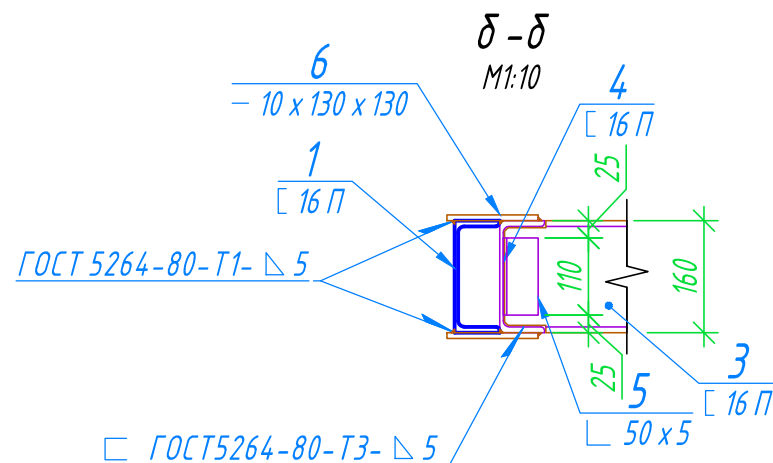
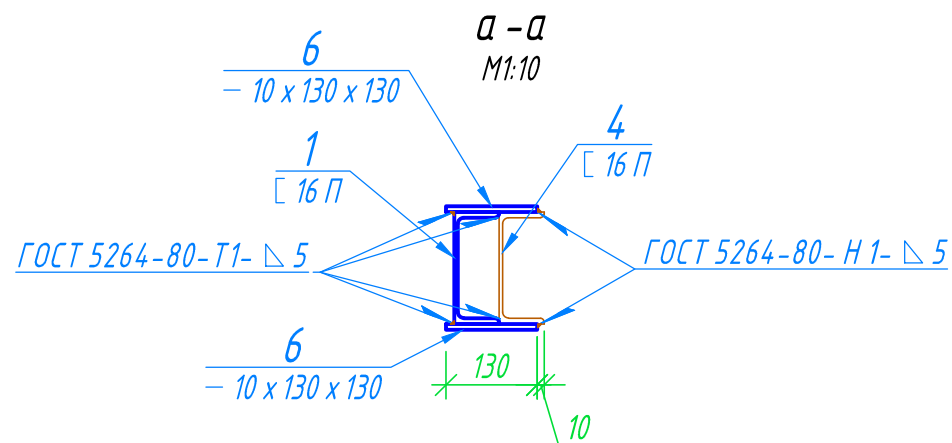
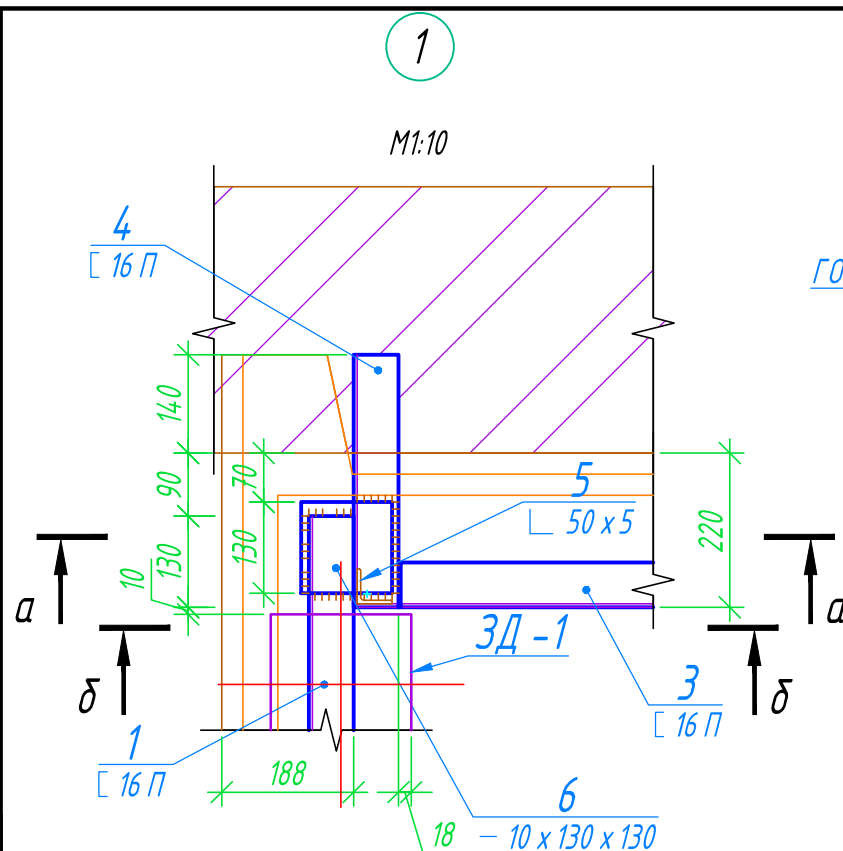


						1792- КБ			
						Приватний замовник			
Зм.	Кільк.	Арк.	№ док.	Підп.	Дата	Влаштування сходів в житловому будинку по просп. Шевченка, 2 а м. Київ	Стадія	Аркуш	Аркушів
ГП		Омельченко			06.21		РП	8	29
Розроб.		Ткаченко			06.21	Конструкція підсилення плити перекриття. Вузол 1			
Перевірив		Омельченко			06.21				
Н. контр.		Омельченко			06.21				

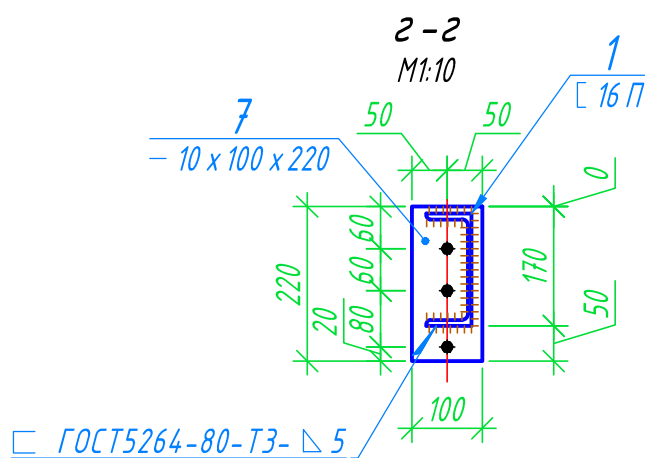

						ГОСТ 5264-80-ТЗ-Д 5 / * 100 *		
						1792-КБ		
						Приватний замовник		
Зм.		Кільк.	Арк.	№ док.	Підп.	Дата		
ГІП		Омельченко				06.21		
						Влаштування сходів в житловому будинку по просп. Шевченка, 2 а м. Київ		
						Стадія	Аркуш	Аркушів
						РП	10	29
						Конструкція підсилення плити перекриття. Вузол З		
Розроб.		Ткаченко				06.21		
Перевірів		Омельченко				06.21		
Н. контр.		Омельченко				06.21		
Інв. № од.							 PERSEVAL	
Підпис і дата								
Зам. інв. №								

Зам. інв. №	
Підпис і дата	
Інв. № од.	

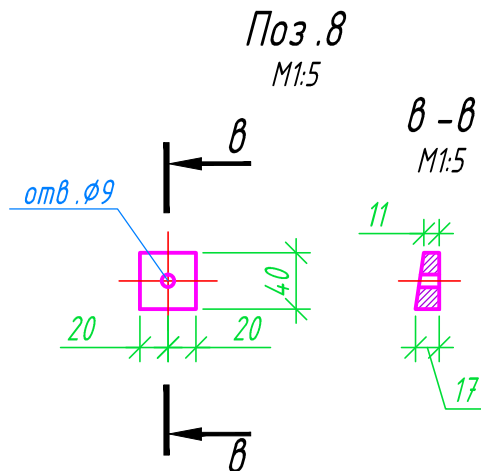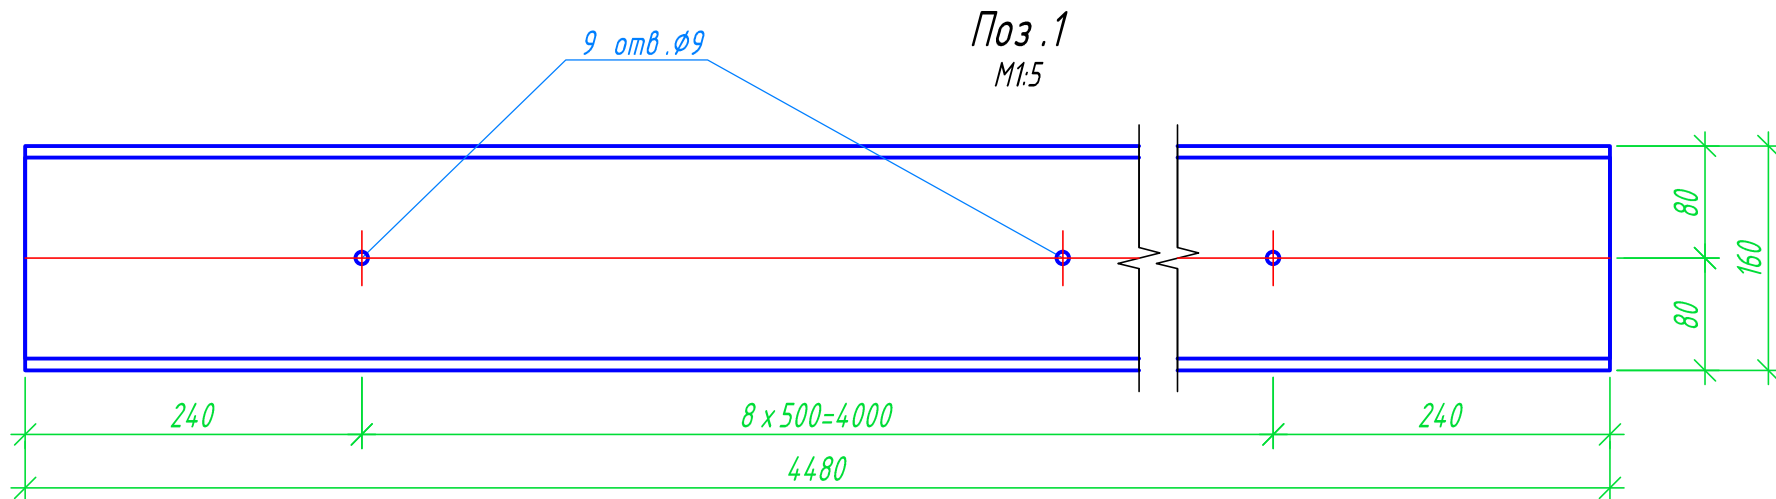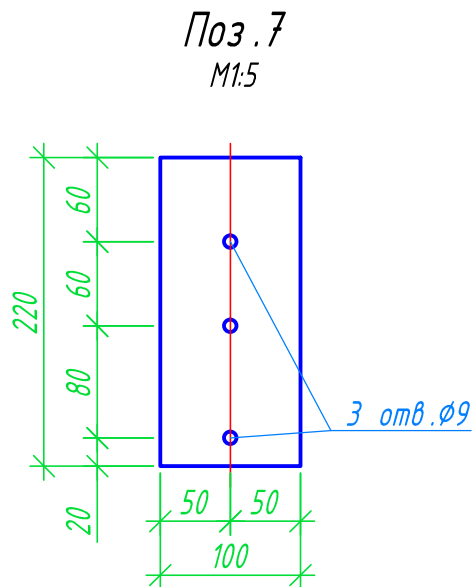

Примітки

1. Загальні дані див. аркуш 1.
2. Зварні з'єднання арматури виконати відповідно до вимог ДСТУ Б В.2.6-169:2011.
3. Металеві деталі покрити фарбою БТ-177 по ґрунтуванню ГФ-021.
4. Поз.8 встановити між похилою стороною плити та поз.1 в місці встановлення анкера

Зм.	Кільк.	Арк.	№ док.	Підп.	Дата
ГП		Омельченко			06.21
Розроб.		Ткаченко			06.21
Перевірив		Омельченко			06.21
Н. контр.		Омельченко			06.21

1792- КБ

Приватний замовник

Влаштування сходів в житловому
будинку по просп. Шевченка, 2 а м.
Київ

Стадія	Аркуш	Аркушів
РП	11	29

Конструкція підсилення плити
перекриття. Деталі




Специфікація металу					
Поз.	Позначення	Найменування	Кіл.	Маса од., кг	Примітка
		Деталі			
1	<u>ДСТУ 3436-96</u> <u>С255 ДСТУ 8539:2015</u>	Швелер 16 П L=4480	2	63,6	127,2
2	<u>ДСТУ 3436-96</u> <u>С255 ДСТУ 8539:2015</u>	Швелер 16 П L=2860	1	40,6	40,6
3	<u>ДСТУ 3436-96</u> <u>С255 ДСТУ 8539:2015</u>	Швелер 16 П L=2730	1	38,8	38,8
4	<u>ДСТУ 3436-96</u> <u>С255 ДСТУ 8539:2015</u>	Швелер 16 П L=360	2	5,1	10,2
5	<u>ДСТУ 2251:2018</u> <u>С235 ДСТУ 8539:2015</u>	Куттик 50 х 5 L=110	4	0,4	1,7
6	<u>ДСТУ 8540-2015</u> <u>С255 ДСТУ 8539:2015</u>	Лист 10 х 130 L=130	4	1,3	5,3
7	<u>ДСТУ 8540-2015</u> <u>С255 ДСТУ 8539:2015</u>	Лист 10 х 100 L=220	2	1,7	3,5
8	<u>ДСТУ 8540-2015</u> <u>С255 ДСТУ 8539:2015</u>	Лист 17 х 40 L=40	18	0,2	3,8
9	ДСТУ Б В.2.6-173:2011	Сітка 4 С $\frac{4Bp-I-50}{4Bp-I-50}$ м ²	4,7	3,70	17,4
10	HILTI HST3	Анкер М8 х 95/10	24	-	-
				Всього :	248,5

Відомість основних обсягів робіт			
Найменування	Од. вим.	Кільк.	Примітка
1. Вирізання отвору в існуючій плиті, $s=60$	м ²	5,4	
2. Бетон дрібнозернистий С 25/30(В 30) W6 F150 ДСТУ Б В.2.7-43-96	м ³	0,5	
3. Сталь	кг	266,9	

Зам. інв. №		3. Сталь		к2		266,9	
Підпис і дата		1792- КБ					
Інв. № од.		Приватний замовник					
		Зм.				Кільк.	
		Арк.				№ док.	
		Підп.				Дата	
		ГП				Омельченко	
						06.21	
		Влаштування сходів в житловому будинку по просп. Шевченка, 2 а м. Київ				Стадія	
						РП	
						12	
						Аркуш	
						29	
		Розроб.				Ткаченко	
		Перевірів				Омельченко	
		Н. контр.				Омельченко	
		06.21				06.21	
		Конструкція підсилення плити перекриття. Специфікація					

Схема установки закладних деталей

М1:10


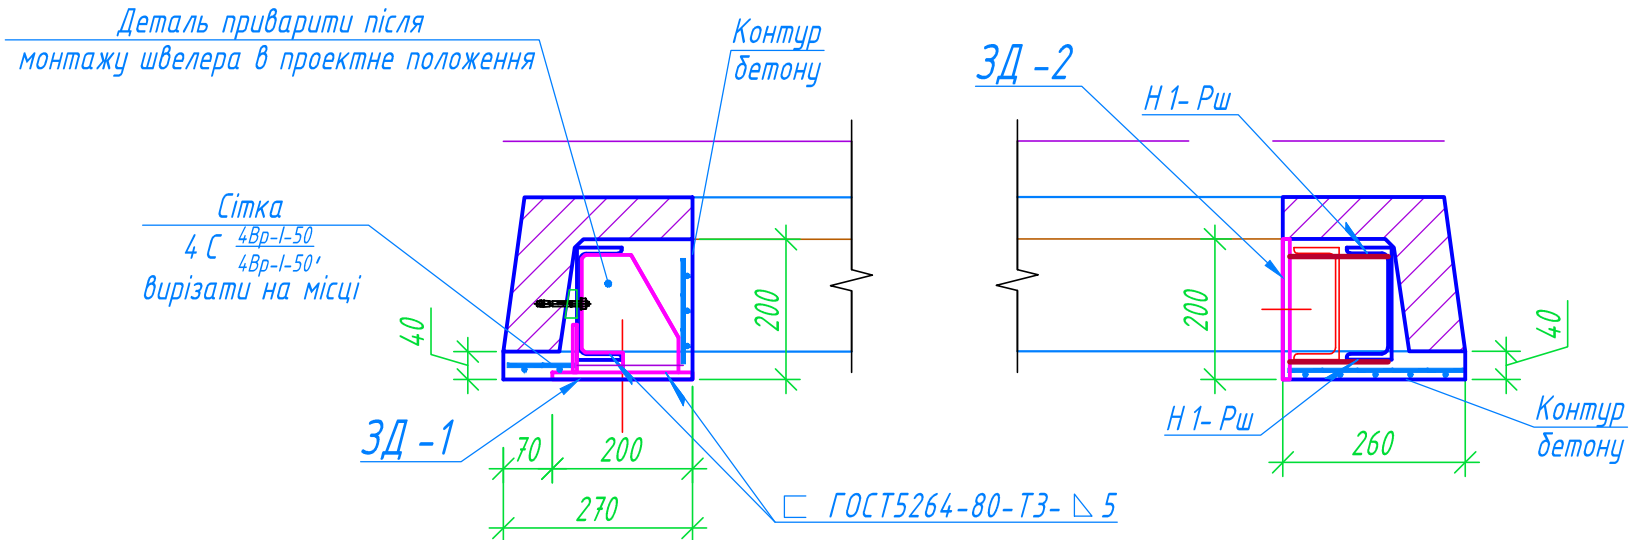


Примітки



1. Загальні дані див. аркуш 1.
2. Зварні з'єднання арматури виконати відповідно до вимог ДСТУ Б В.2.6-169:2011.
3. Металеві деталі покрити фарбою БТ-177 по ґрунтуванню ГФ-021.

Зам. інв. №		Підпис і дата		1792- КБ
Інв. № од.				Приватний замовник
				Влаштування сходів в житловому будинку по просп. Шевченка, 2 а м. Київ
				РП
				12 а
				29
				Схема установки закладних деталей
				PERSEVAL


ЗД -1
М1:10

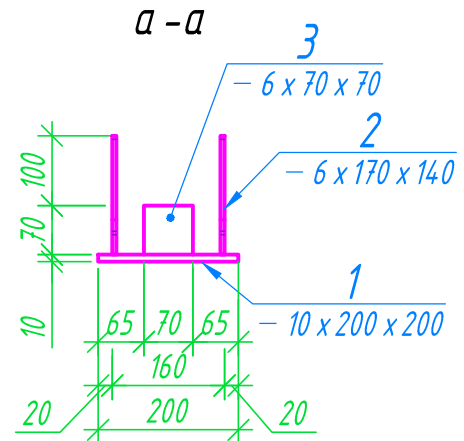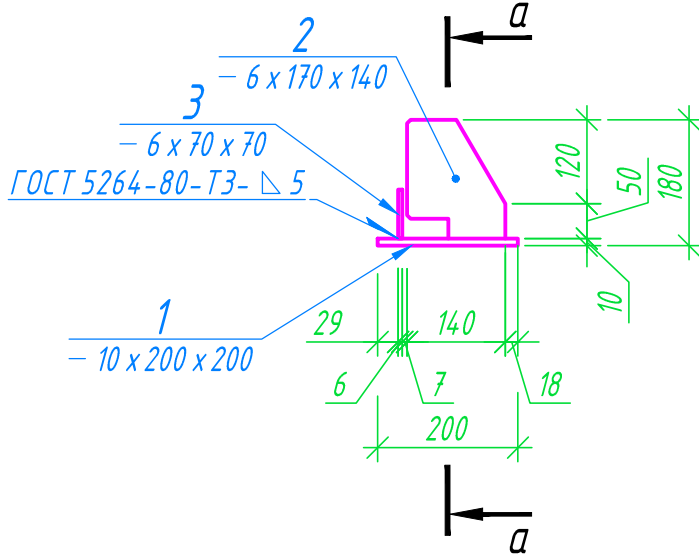

Поз.2
М1:10

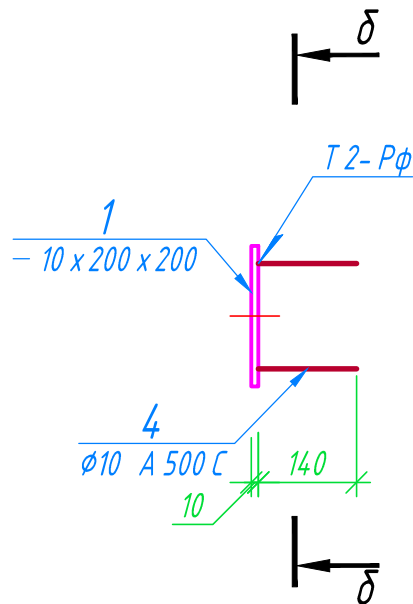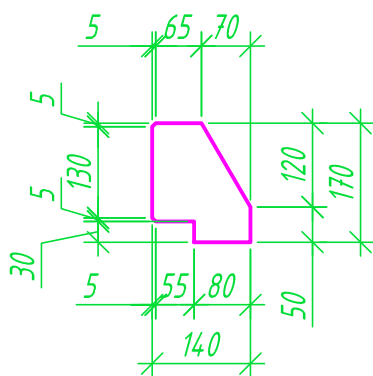

ЗД -2
М1:10

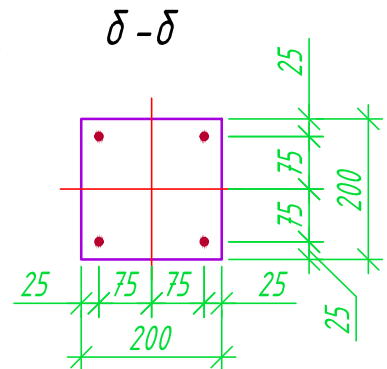

1792- КБ

Приватний замовник

Влаштування сходів в житловому
будинку по просп. Шевченка, 2 а м.
Київ

Конструкція закладних деталей

Стадія	Аркуш	Аркушів
РП	14	29



Зам. інв. №

Підпис і дата

Інв. № об.

Зм.	Кільк.	Арк.	№ док.	Підп.	Дата
ГП		Омельченко			06.21
Розроб.		Ткаченко			06.21
Перевірив		Омельченко			06.21
Н. контр.		Омельченко			06.21


Специфікація

Поз.	Найменування	Кільк.	Маса од., кг
ЗД -1 (на 2 шт.)			
1	Лист $\frac{10 \times 200 \times 200 \text{ ДСТУ } 8540:2015}{\text{С255 ДСТУ } 8539:2015}$	2	3,14
2*	Лист $\frac{6 \times 170 \times 140 \text{ ДСТУ } 8540:2015}{\text{С235 ДСТУ } 8539:2015}$	4	1,12
3	Лист $\frac{6 \times 70 \times 70 \text{ ДСТУ } 8540:2015}{\text{С235 ДСТУ } 8539:2015}$	2	0,23
Всього:			11,3
ЗД -2 (на 2 шт.)			
1*	Лист $\frac{10 \times 200 \times 200 \text{ ДСТУ } 8540:2015}{\text{С255 ДСТУ } 8539:2015}$	2	3,14
2	Арматура $\varnothing 10$ A500C ДСТУ 3760:2019, L=140	8	0,09
Всього:			7,1

* Див. поле креслення

Інв. № од.	Підпис і дата	Зам. інв. №	1792- КБ						
			Приватний замовник						
					</				

План металевого каркасу сходів

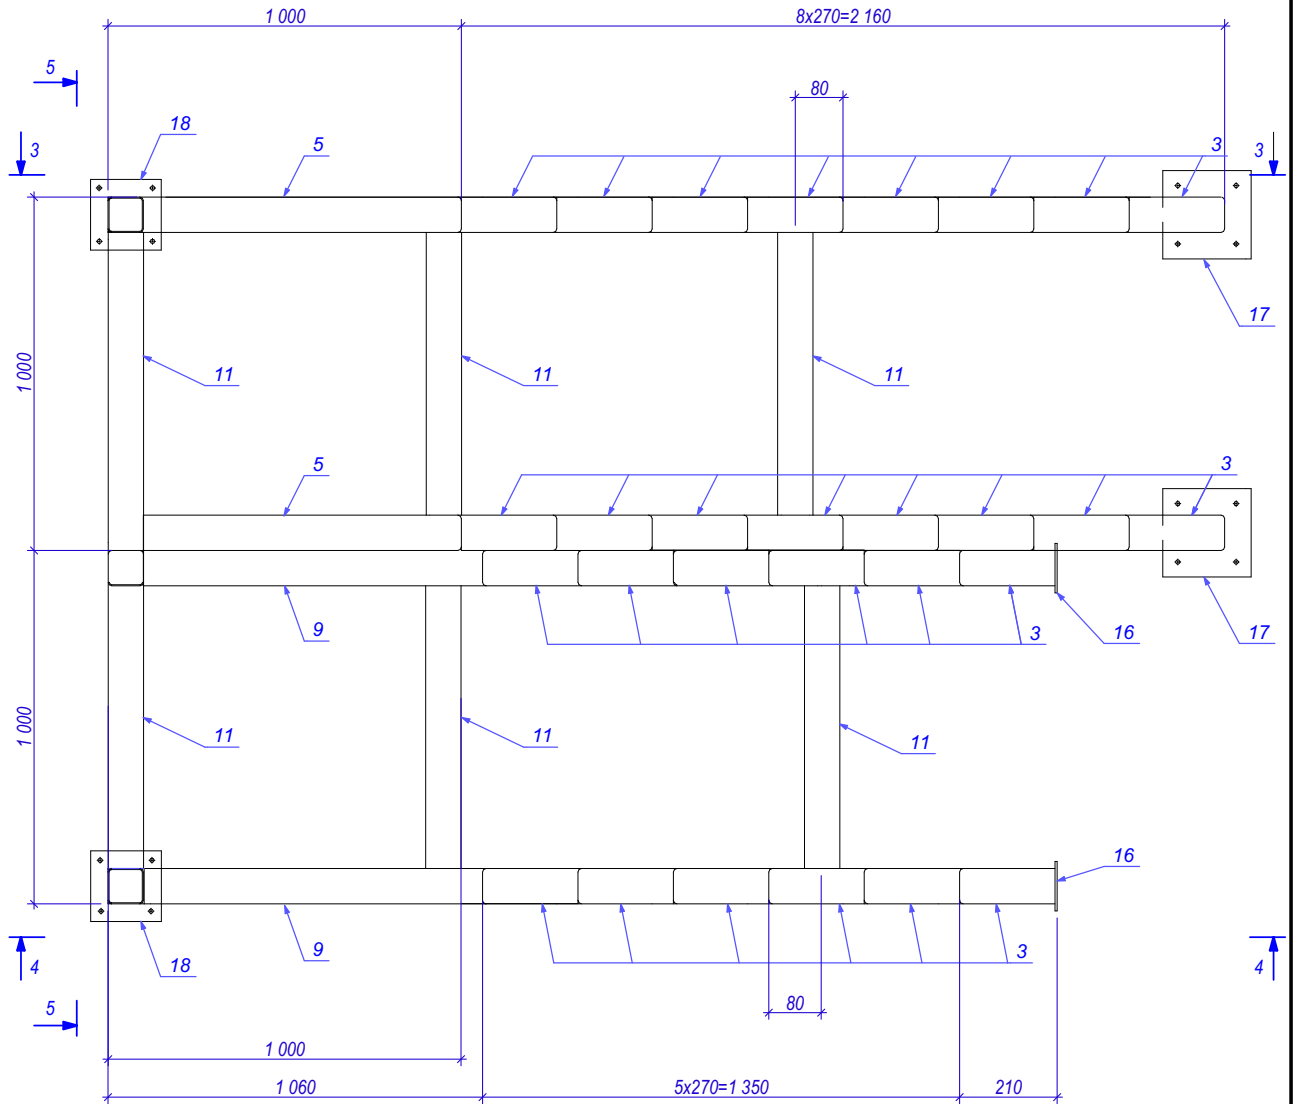

Примітки:

1. Всі елементи стикувати за допомогою електродугового зварювання електродом Э-42 за ГОСТ 9467-75*. Катет шва рівний товщині елементу, але не більше 4.
2. Всі металеві вироби очистити від іржі, покрити ґрунтом ГФ-021 за 2 шари та пофарбувати одним шаром емалі ПФ-115 за ГОСТ 6465-76.
3. Будівельно-монтажні роботи виконувати згідно вимог ДБН А.3.2-2-2009 "Охорона праці і промислова безпека у будівництві".
4. *- розмір уточнити на місці перед початком робіт.

1792-КБ

Приватний замовник

Влаштування сходів в житловому будинку
по просп. Шевченка, 2а м. Київ

Стадія

Аркүш

рокучів

РГ


16

29

План металевого каркасу сходів



Розріз 3-3

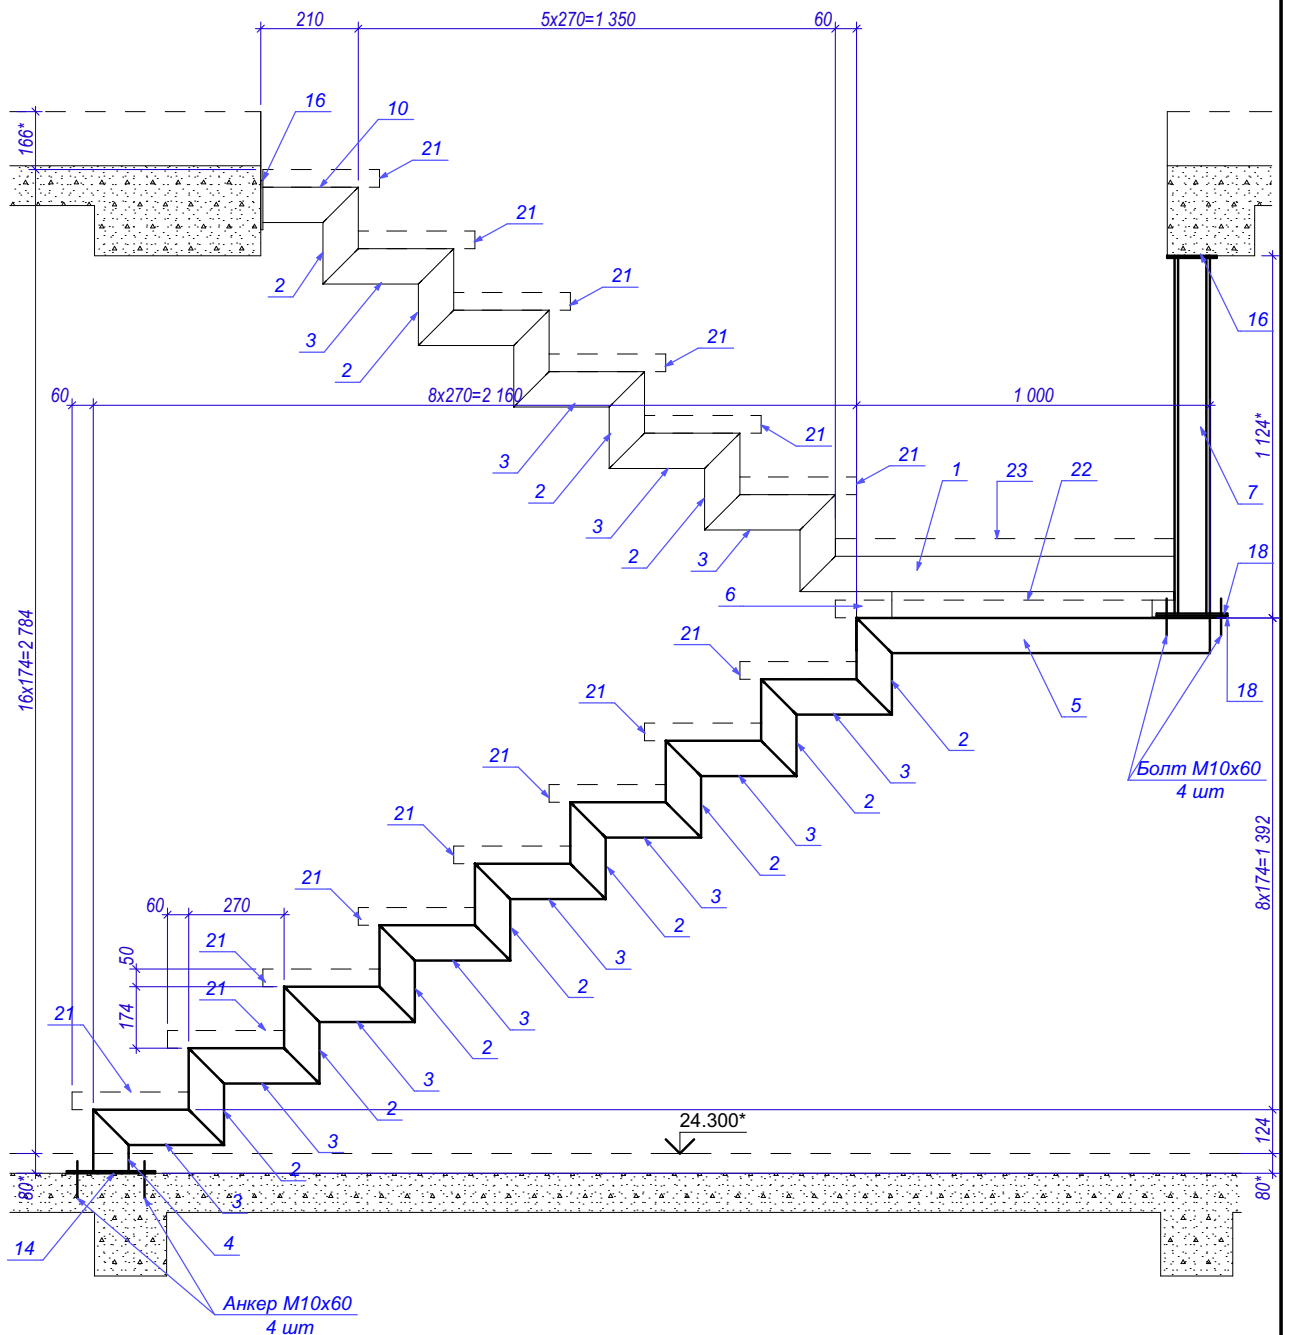

Увага!

Будь-які зміни в проекті в обов'язковому порядку погодити з автором проекту. Непогоджені зміни в проекті вважати неправильними.

Узгоджено

Підпис та дата

інд. № оригін.

1792-КБ

Приватний замовник

Зам.	Аркуш	№діл. Док.	Підпис	Дата
------	-------	------------	--------	------

ГІП	Омельченко Є.М.
-----	-----------------

Chen B

Дата

Влаштування сходів в житловому будинку
по просп. Шевченка, 2а м. Київ

Стадія

Архив

оркншіе

Розробив	Омельченко Є.М.
----------	-----------------

Stu B

Перевішив	Ткаченко В. Ю.
-----------	----------------

[Signature]


Н. контр.	Омельченко Є.М.
-----------	-----------------

Stu B

Розріз 3-3



Розріз 4-4

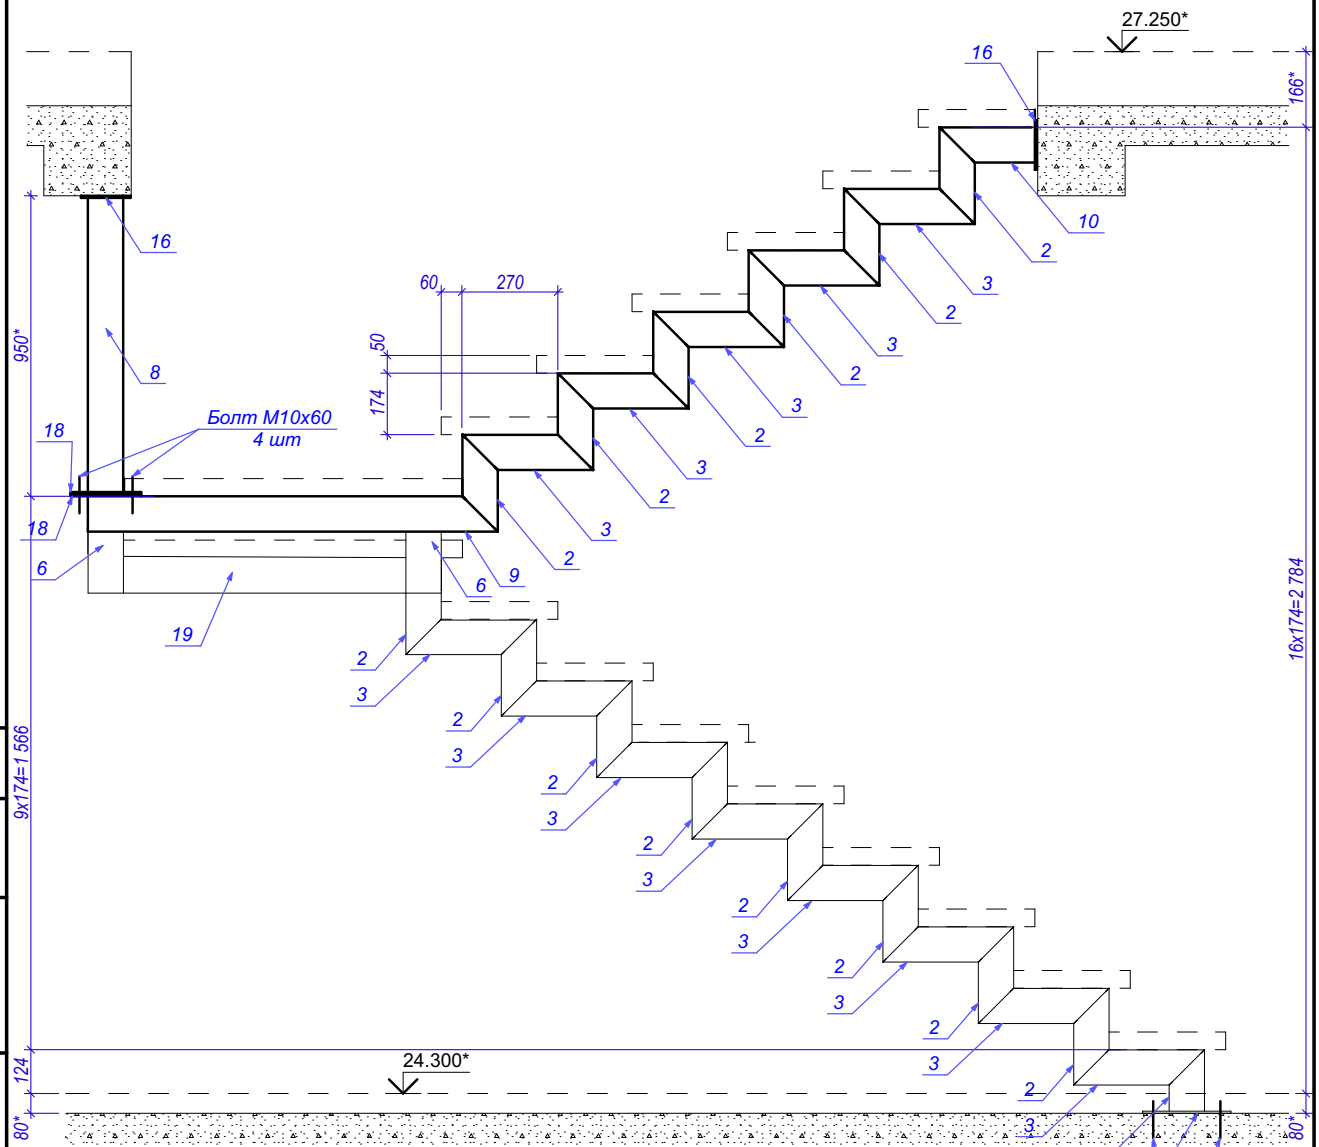

Примітки:

1. Всі елементи стикувати за допомогою електродугового зварювання електродом Э-42 за ГОСТ 9467-75*. Катет шва рівний товщині елемента, але не більше 4.
2. Всі металеві вироби очистити від іржі, покрити грунтом ГФ-021 за 2 шари та пофарбувати одним шаром емалі ПФ-115 за ГОСТ 6465-76.
3. Будівельно-монтажні роботи виконувати згідно вимог ДБН А.3.2-2-2009 "Охорона праці і промислова безпека у будівництві".
4. *- розмір уточнити на місці перед початком робіт.

1792-КБ

Приватний замовник

Зам. Аркуш Неділ. Док. Підпис Дата

ГІП Омельченко Є.М.

Підпис

Дата

Влаштування сходів в житловому будинку
по просп. Шевченка, 2а м. Київ

Стадія

Аркуш

Аркуші

РП

18

29

Розробив Омельченко Є.М.

Підпис

Дата

Перевірів Ткаченко В. Ю.

Підпис

Дата

Н. контр. Омельченко Є.М.

Підпис

Дата

Розріз 4-4




Узгоджено

Підпис та дата

інд. Неоригін.

Розріз 5-5

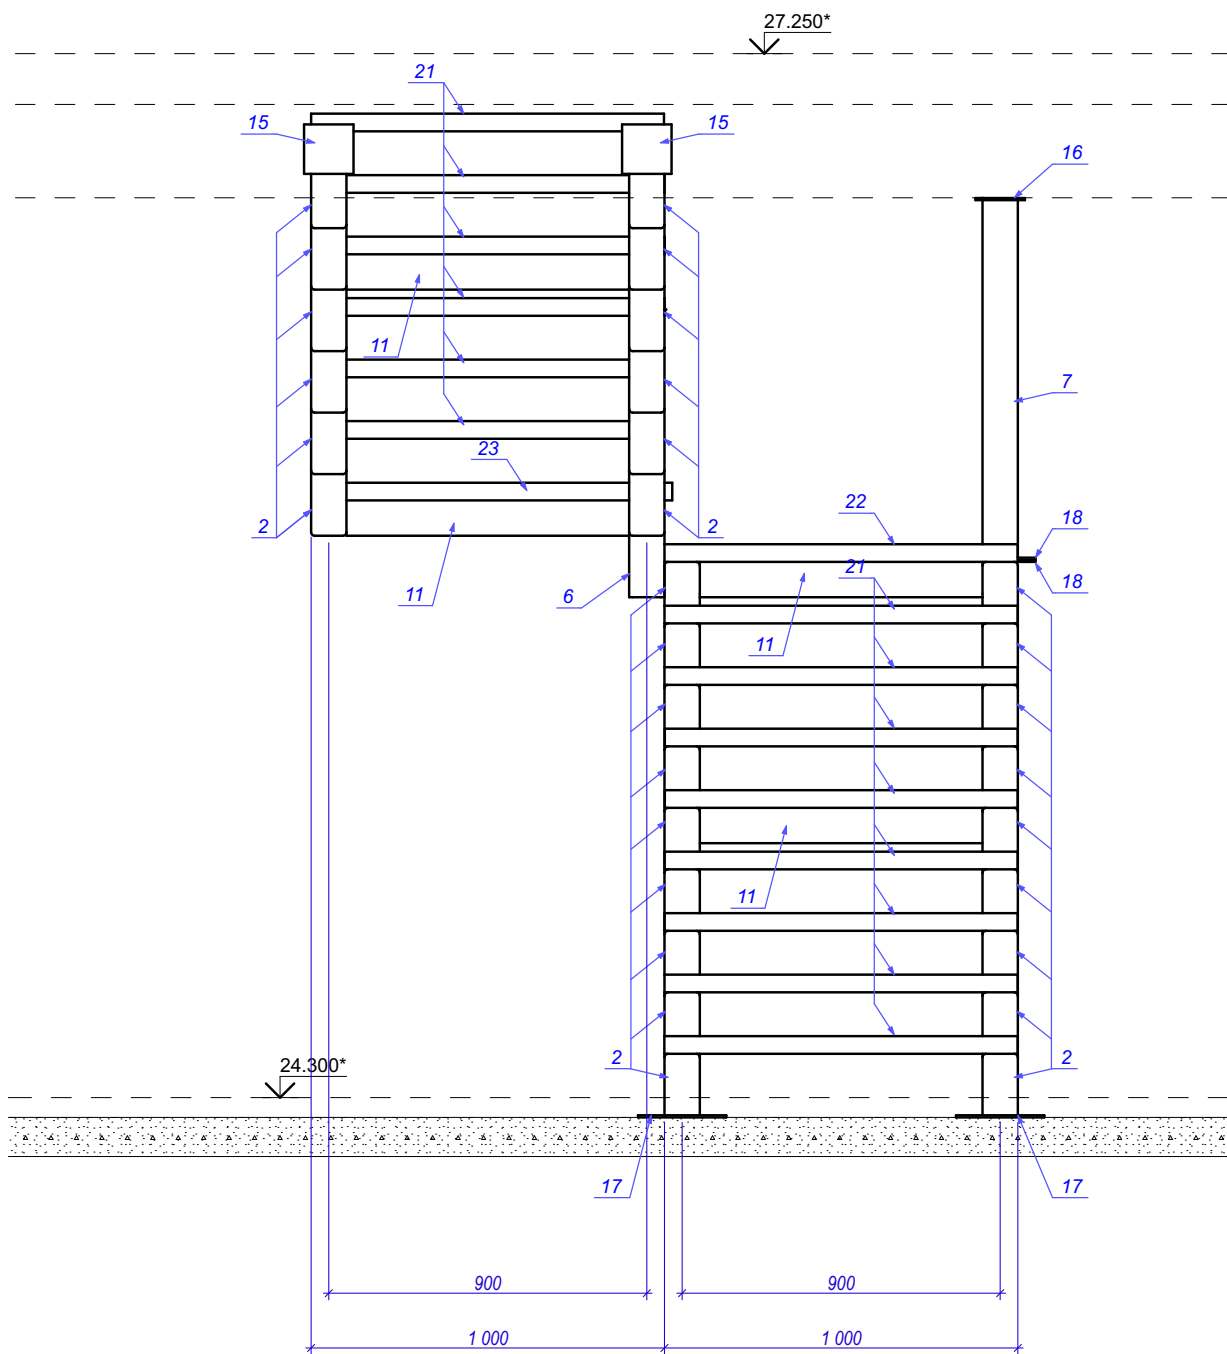

Узгоджено

Підпис та дата

інд. Неоригін.

Зам.	Аркуш	Неділ. Док.	Підпис	Дата
	ГІП	Омельченко Є.М.		
Розробив	Омельченко Є.М.			
Перевірів	Ткаченко В. Ю.			
Н. контр.	Омельченко Є.М.			

1792-КБ

Приватний замовник


Влаштування сходів в житловому будинку
по просп. Шевченка, 2а м. Київ

Стадія	Аркуш	Аркуші
РП	19	29

Розріз 5-5



Узгоджено

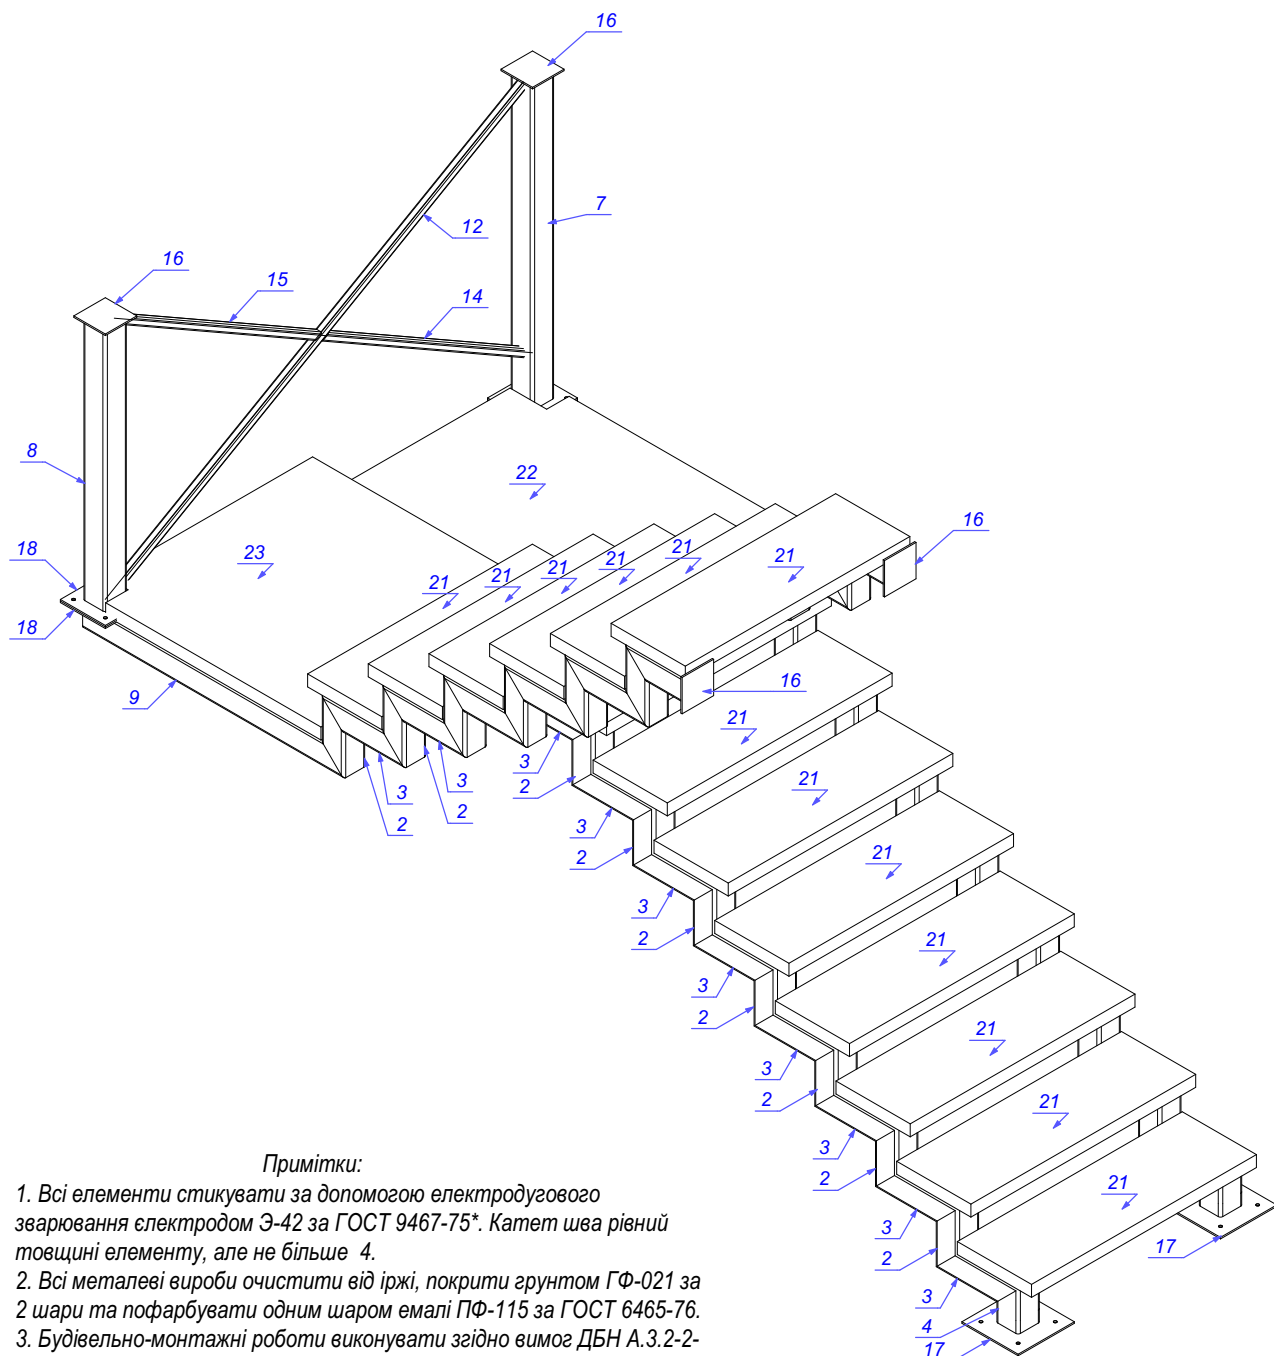

Примітки:

1. Всі елементи стикувати за допомогою електродугового зварювання електродом Э-42 за ГОСТ 9467-75*. Катет шва рівний товщині елементу, але не більше 4.
2. Всі металеві вироби очистити від іржі, покрити грунтом ГФ-021 за 2 шари та пофарбувати одним шаром емалі ПФ-115 за ГОСТ 6465-76.
3. Будівельно-монтажні роботи виконувати згідно вимог ДБН А.3.2-2-2009 "Охорона праці і промислова безпека у будівництві".
4. *- розмір уточнити на місці перед початком робіт.

Підпис та дата

інд. Норматив

Зам.	Аркуш	Неділ. Док.	Підпис	Дата
	ГІП	Омельченко Є.М.		
Розробив	Омельченко Є.М.			
Перевірів	Ткаченко В. Ю.			
Н. контр.	Омельченко Є.М.			

1792-КБ

Приватний замовник


Влаштування сходів в житловому будинку
по просп. Шевченка, 2а м. Київ

ЗД вид

Стадія	Аркуш	Аркушів
РП	20	29




Узгоджено

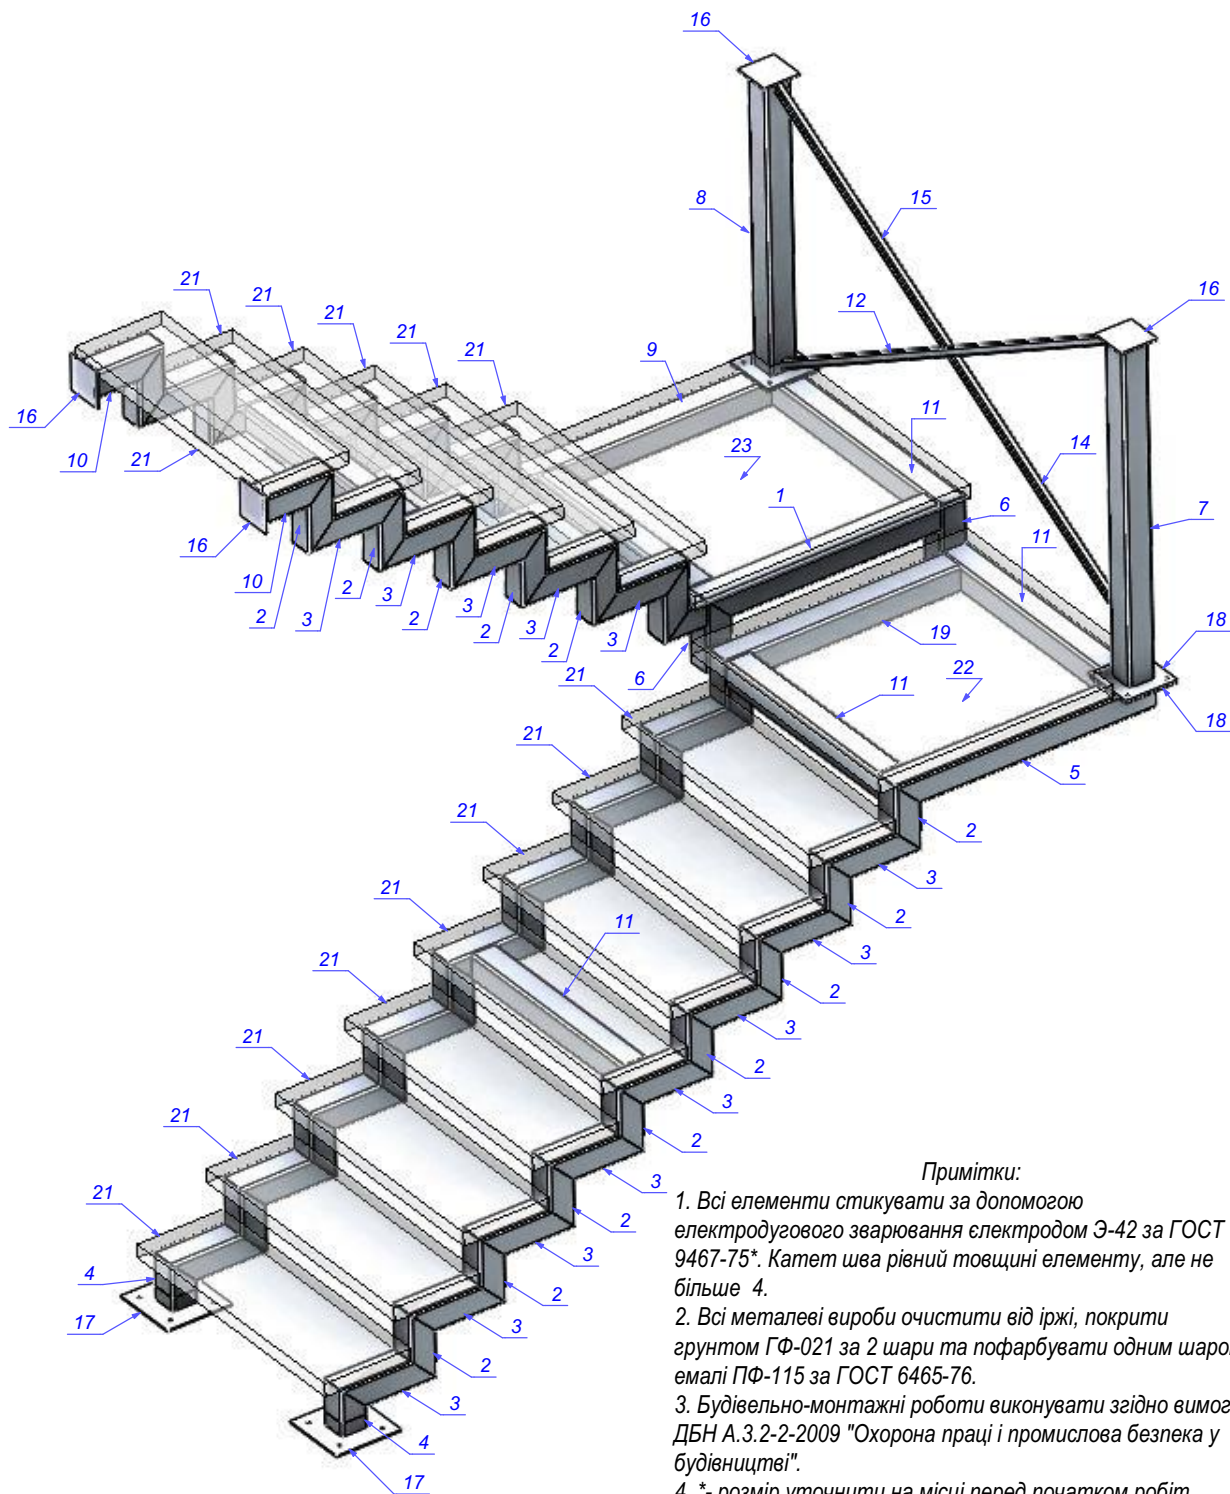


інд. Норматив.	Підпис та дата						1792-КБ				
							Приватний замовник				
		Зам.	Аркуш	№діл. Док.	Підпис	Дата					
			ГП	Омельченко Є.М.							
					Влаштування сходів в житловому будинку по просп. Шевченка, 2а м. Київ			Стадія	Аркуш	Аркушів	
								РП	21	29	
		Розробив	Омельченко Є.М.			ЗД вид					
		Перевірів	Ткаченко В. Ю.								
		Н. контр.	Омельченко Є.М.								

Узгоджено



Поз. 17

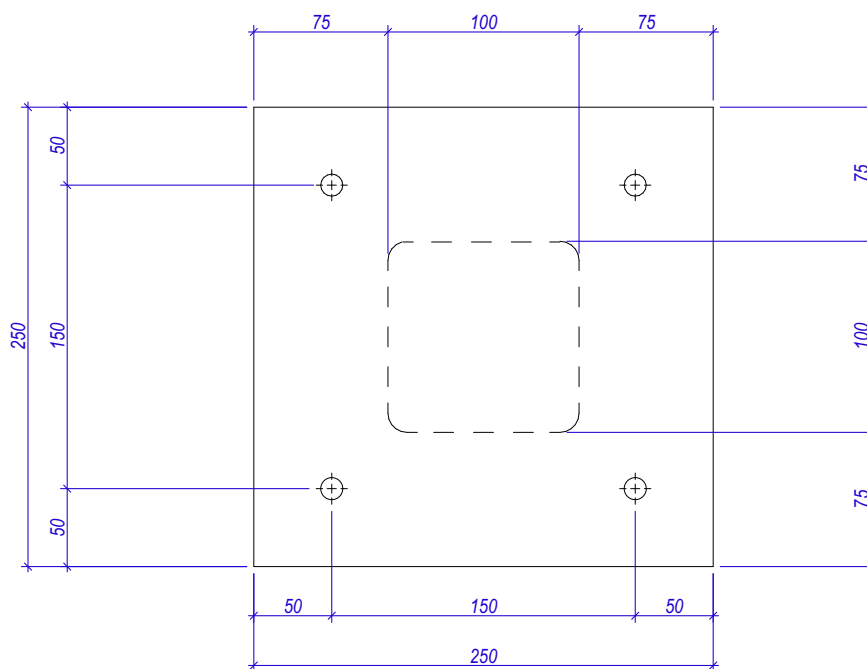

Поз. 18

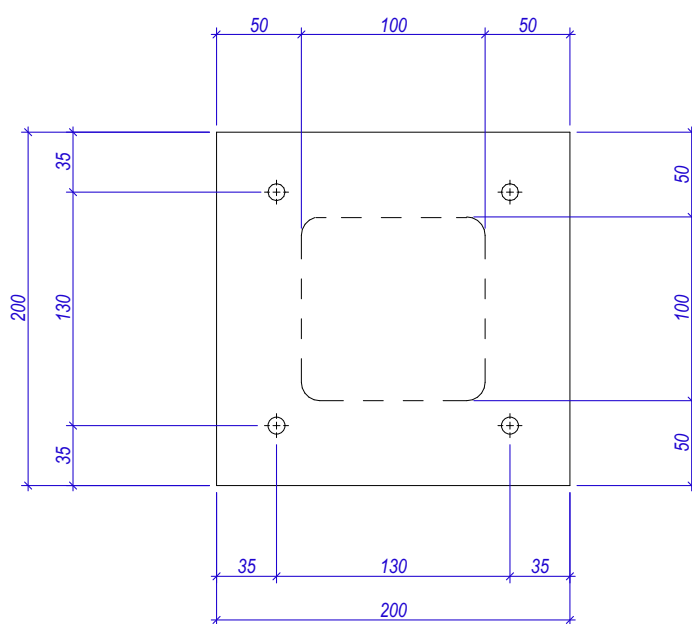

інд. Неоригін.	Підпис та дата					1792-КБ		
						Приватний замовник		
		Зам.	Аркуш	Неділ. Док.	Підпис	Дата	Стадія	Аркуш
			ГІП	Омельченко Є.М.			РП	22
інд. Неоригін.	Підпис та дата	Влаштування сходів в житловому будинку по просп. Шевченка, 2а м. Київ					Аркуші	
							29	
		Розробив	Омельченко Є.М.					
		Перевірів	Ткаченко В. Ю.					
інд. Неоригін.	Підпис та дата	Н. контр.	Омельченко Є.М.					
		Деталь поз. 17 та 18						

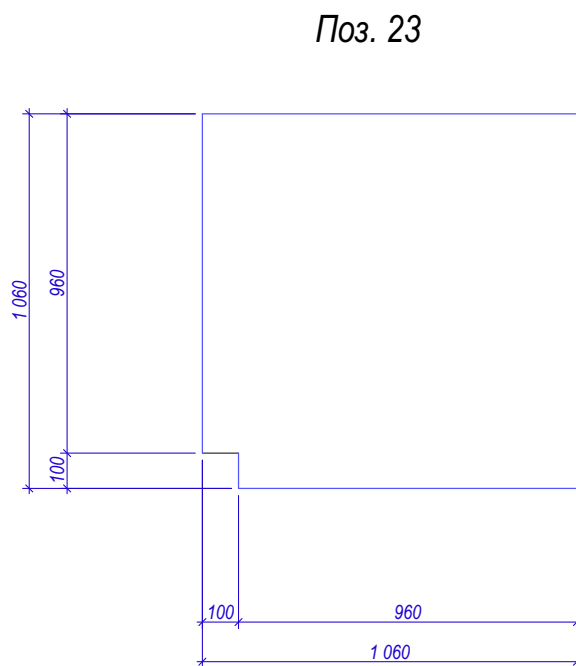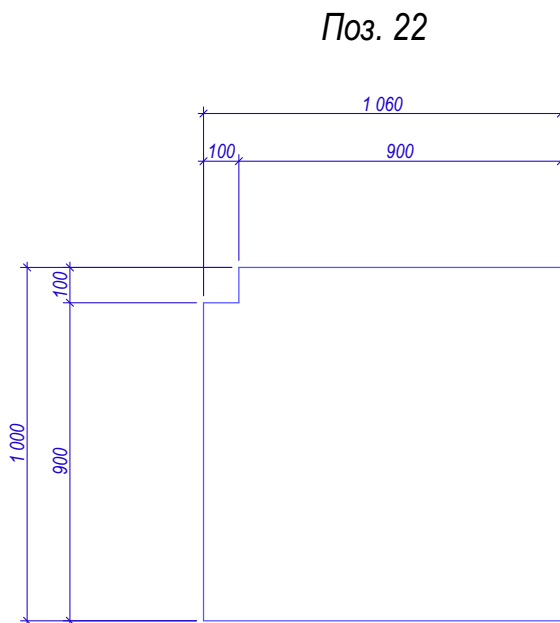

Узгоджено		

Підпис та дата		
інд. Неоригін.		

					1792-КБ			
					Приватний замовник			
Зам.	Аркуш	Неділ. Док.	Підпис	Дата	Влаштування сходів в житловому будинку по просп. Шевченка, 2а м. Київ	Стадія	Аркуш	Аркуші
ГІП		Омельченко Є.М.				РП	23	29
Розробив	Омельченко Є.М.				Деталь поз. 22 та 23			
Перевірів	Ткаченко В. Ю.							
Н. контр.	Омельченко Є.М.							

Специфікація металевих елементів

№ поз.	Позначення	Найменування	Кіл-сть, шт.	Масса, кг		Примітка
				Одиниці	Всього	
1	ГОСТ 8639-82	☐ 100x100x3,0 L=900	1	8,12	8,12	
2	ГОСТ 8639-82	☐ 100x100x3,0 L=174	28	1,57	43,96	
3	ГОСТ 8639-82	☐ 100x100x3,0 L=270	26	2,44	63,44	
4	ГОСТ 8639-82	☐ 100x100x3,0 L=204*	2	1,84	3,68	
5	ГОСТ 8639-82	☐ 100x100x3,0 L=1000	1	9,02	9,02	
6	ГОСТ 8639-82	☐ 100x100x3,0 L=124	2	1,12	2,24	
7	ГОСТ 8639-82	☐ 100x100x3,0 L=1100*	1	9,92	9,92	
8	ГОСТ 8639-82	☐ 100x100x3,0 L=925*	1	8,34	8,34	
9	ГОСТ 8639-82	☐ 100x100x3,0 L=1160	1	10,46	10,46	
10	ГОСТ 8639-82	☐ 100x100x3,0 L=200	2	1,80	3,60	
11	ГОСТ 8639-82	☐ 100x100x3,0 L=800	6	7,22	43,32	
12	ГОСТ 8639-82	☐ 30x30x1,5 L=1960	1	2,54	2,54	
14	ГОСТ 8639-82	☐ 30x30x1,5 L=920	1	1,20	1,20	
15	ГОСТ 8639-82	☐ 30x30x1,5 L=1090	1	1,43	1,43	

Узгоджено

Підпис та дата

інд. Неоригін.

					1792-КБ		
					Приватний замовник		
Зам.	Аркуш	Неділ. Док.	Підпис	Дата	Влаштування сходів в житловому будинку по просп. Шевченка, 2а м. Київ		
	ГІП	Омельченко Є.М.					
					Специфікація металевих елементів		
Розробив	Омельченко Є.М.						
Перевірів	Ткаченко В. Ю.						
Н. контр.	Омельченко Є.М.						

Стадія	Аркуш	Аркушів
РП	24	29

Специфікація металевих елементів (закінчення)

№ поз.	Позначення	Найменування	Кіл-сть, шт.	Маса, кг		Примітка
				Одиниці	Всього	
16	ГОСТ 19903-74	- 120x120x10	4	1,13	4,52	
17	ГОСТ 19903-74	- 250x250x10	2	4,90	9,80	
18	ГОСТ 19903-74	- 200x200x8	4	2,51	10,04	
19	ГОСТ 8639-82	□ 100x100x3,0 L=1060	1	9,56	9,56	
20	ГОСТ 19903-74	- 100x100x4	4	0,31	1,24	
		Всього			246,43	

1. Всі елементи стикувати за допомогою електродугового зварювання електродом Э-42 за ГОСТ 9467-75*.

2. Всі металеві вироби очистити від іржі, покрити ґрунтом ГФ-021 за 2 шари та пофарбувати одним шаром емалі ПФ-115 за ГОСТ 6465-76.

4. *- розмір уточнити на місці перед початком робіт.

Будь-які зміни в проєкті в обов'язковому порядку погодити з автором проєкту. Непогоджені зміни в проєкті вважати неправильними.

					1792-КБ			
					Приватний замовник			
Зам.	Аркуш	Ноділ. Док.	Підпис	Дата	Влаштування сходів в житловому будинку по просп. Шевченка, 2а м. Київ	Стадія	Аркуш	Аркушів
	ГІП	Омельченко Є.М.				РП	25	29
Розробив		Омельченко Є.М.			Специфікація металевих елементів			
Перевірів		Ткаченко В. Ю.						
Н. контр.		Омельченко Є.М.						

Специфікація дерев'яних елементів


№ поз.	Найменування	Довжина, мм	Переріз, мм	Кіл-сть, шт.	Заг. довжина, м	Об'єм, м3	
						Одиниці	Всього
21	Дошка	1000	270x50	14	14,00	-	0,189
22	Дошка	1060	1000x50	1	1,06	-	0,053
23	Дошка	1060	1060x50	1	1,06	-	0,056
					Всього		0,298

Увага!
Будь-які зміни в проєкті в обов'язковому порядку погодити з автором проєкту. Непогоджені зміни в проєкті вважати неправильними.

Узгоджено		
Підпис та дата		
інд. Неоригін.		

					1792-КБ			
					Приватний замовник			
Зам.	Аркуш	№діл. Док.	Підпис	Дата	Влаштування сходів в житловому будинку по просп. Шевченка, 2а м. Київ	Стадія	Аркуш	Аркушів
	ГІП	Омельченко Є.М.				РП	26	29
Розробив	Омельченко Є.М.				Специфікація дерев'яних елементів			
Перевірів	Ткаченко В. Ю.							
Н. контр.	Омельченко Є.М.							

Фрагмент плану технічного поверху

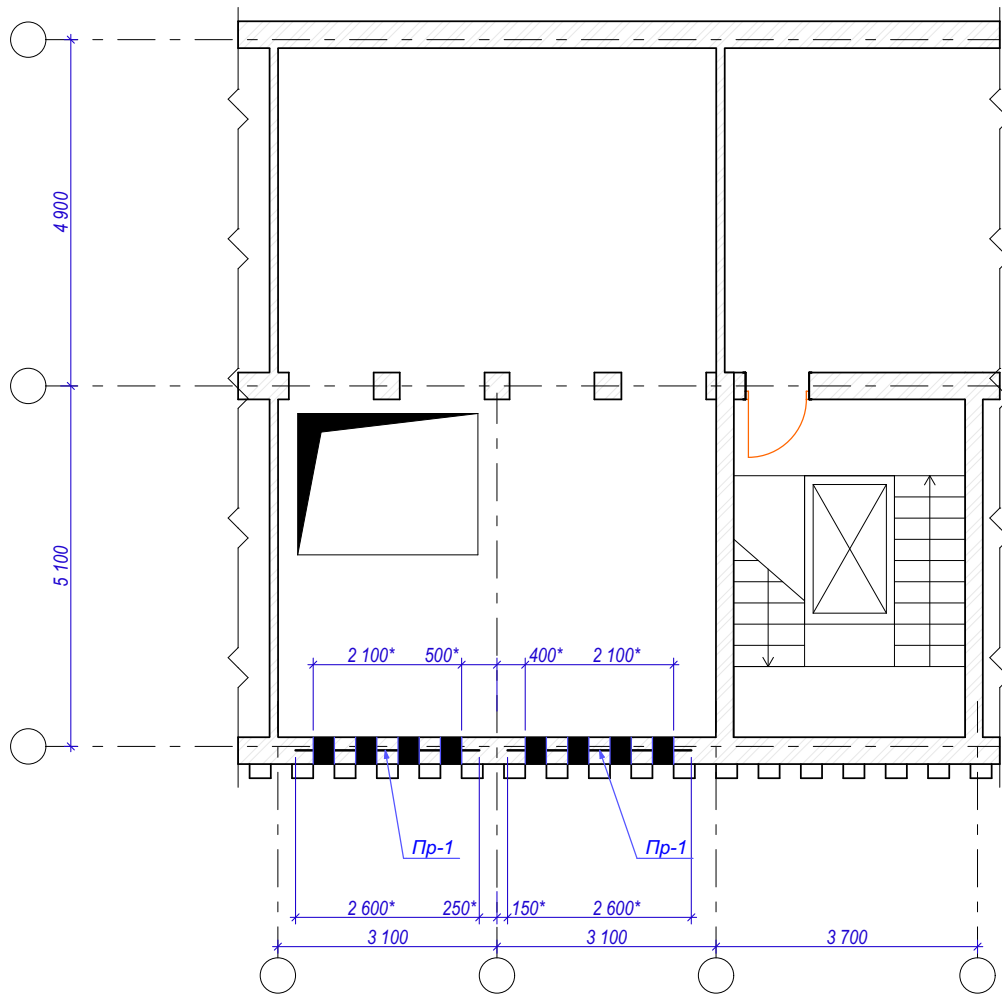


Примітка

1. *- Розміри уточнити на місці перед виконанням робіт.
2. Перед виконанням робіт по прорізання прорізу виконати підсилення плити перекриття.
3. Читати з арк. 5-15

Узгоджено					
Підпис та дата					
інд. Норматив					

						1792-КБ		
						Приватний замовник		
Зам.	Аркуш	Неділ. Док.	Підпис	Дата	Влаштування сходів в житловому будинку по просп. Шевченка, 2а м. Київ	Стадія	Аркуш	Аркушів
	ГІП	Омельченко Є.М.				РП	27	29
Розробив	Омельченко Є.М.				План перемичок технічного поверху.			
Перевірів	Ткаченко В. Ю.							
Н. контр.	Омельченко Є.М.							

Організація прорізу Пр-1

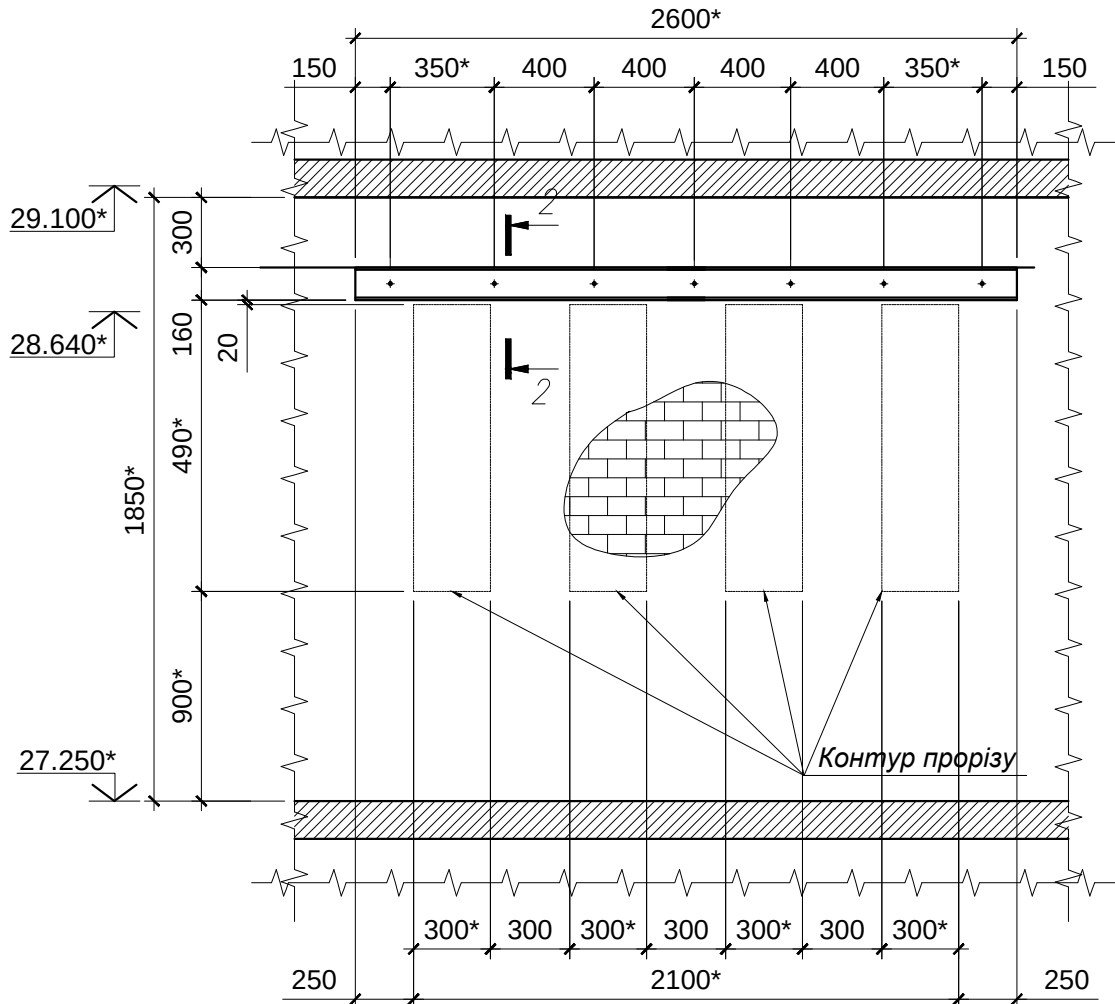

Поворжена	

№ ор.	№	Зам.	№	Підпис/Дата	№


Зм.	Кільк.	Арк.	№ док.	Підп.	Дата
ГП		Омельченко		<i>Омельченко</i>	06.21
Розроб.		Омельченко		<i>Омельченко</i>	06.21
Перевірив		Ткаченко		<i>Ткаченко</i>	06.21
Н. контр.		Омельченко		<i>Омельченко</i>	06.21

1792- КБ		
Приватний замовник		
Влаштування сходів в житловому будинку по просп. Шевченка, 2 а м. Київ		
Стадія	Аркуш	Аркушів
РП	28	29
Перемичка Пр-1		

Специфікація

№ поз.	Позначення	Найменування	Кіл-сть, шт	Масса, кг		Примітка
				Одиниці	Всього	
1	ГОСТ 8509-93	Г 16 L=2600	4	36,92	147,68	
2	ГОСТ 19903-74	- 50x5 L=330	16	0,90	14,40	
3	ГОСТ 22042-76	Шпилька М20	14	-	-	
4	ГОСТ 5915-70	Гайка М20	28	-	-	
5	ГОСТ 8239-89	- 50x5 L=50	28	0,10	2,80	
		Всього			164,88	

Розріз 1-1

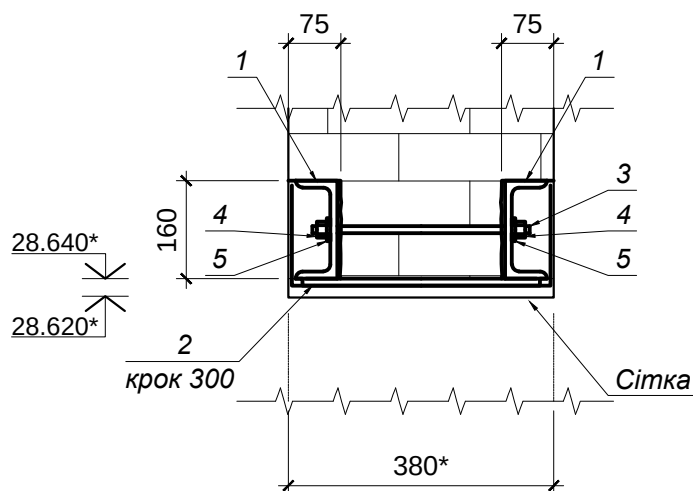

Примітки:

- Всі елементи стикувати за допомогою електродугового зварювання електродом Э-42 за ГОСТ 9467-75*. Катет шва рівний товщині елементу, але не більше 4.
- Всі металеві вироби очистити від іржі, покрити грунтом ГФ-021 за 2 шари та пофарбувати одним шаром емалі ПФ-115 за ГОСТ 6465-76.
- Будівельно-монтажні роботи виконувати згідно вимог ДБН А.3.2-2-2009 "Охорона праці і промислова безпека у будівництві".
- *- розмір уточнити на місці перед початком робіт.

Поворжена					
№ ор.	Зам.	№	Піспис/Дата		
№ ор.	Зм.	Кільк.	Арк.	№ док.	Підп.
	ГП		Омельченко		06.21
№ ор.	Розроб.	Омельченко		06.21	
	Перевірив	Ткаченко		06.21	
	Н. контр.	Омельченко		06.21	

1792- КБ

Приватний замовник

Влаштування сходів в житловому
будинку по просп. Шевченка, 2 а м.
Київ

Стадія	Аркуш	Аркушів
РП	29	29

Специфікація

