


**clear
ine**

Проект

интерьера однокомнатной квартиры

+38 (098) 211 76 90
+38 (044) 288 08 60
clearline.com.ua

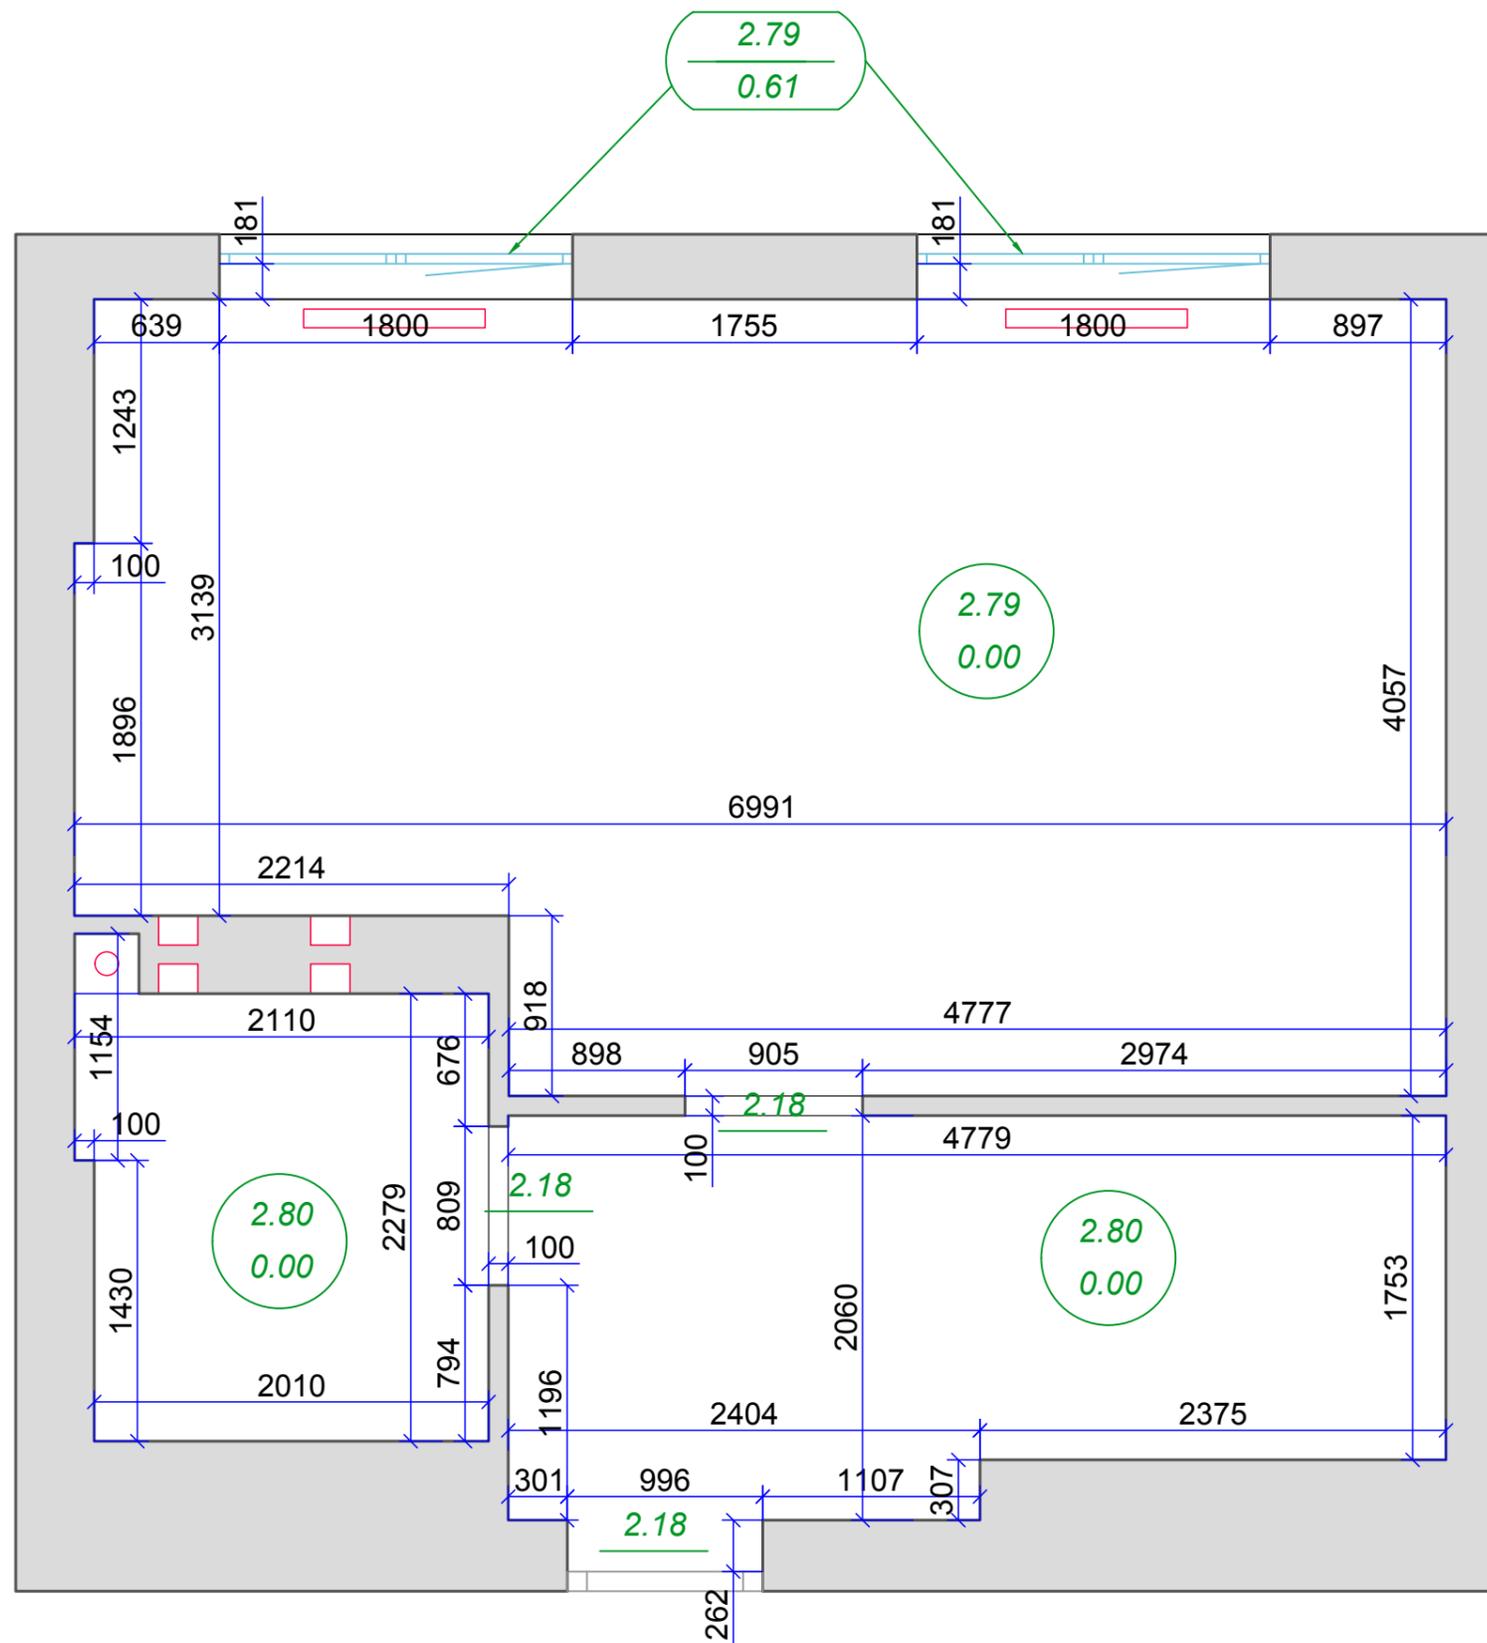


Условные обозначения


- 2.93 - отметка потолка
- 0.00 - отметка пола
- 2.28
0.82 - отметки верха проема;
- отметки низа проема;
- отметки верха проема
- канализационный стояк
- вентиляция
- батареи

ПРИМЕЧАНИЯ

Съемка выполнена в условной системе координат X, Y и системе высот H.

Размеры на чертеже показаны в миллиметрах, отметки в метрах.

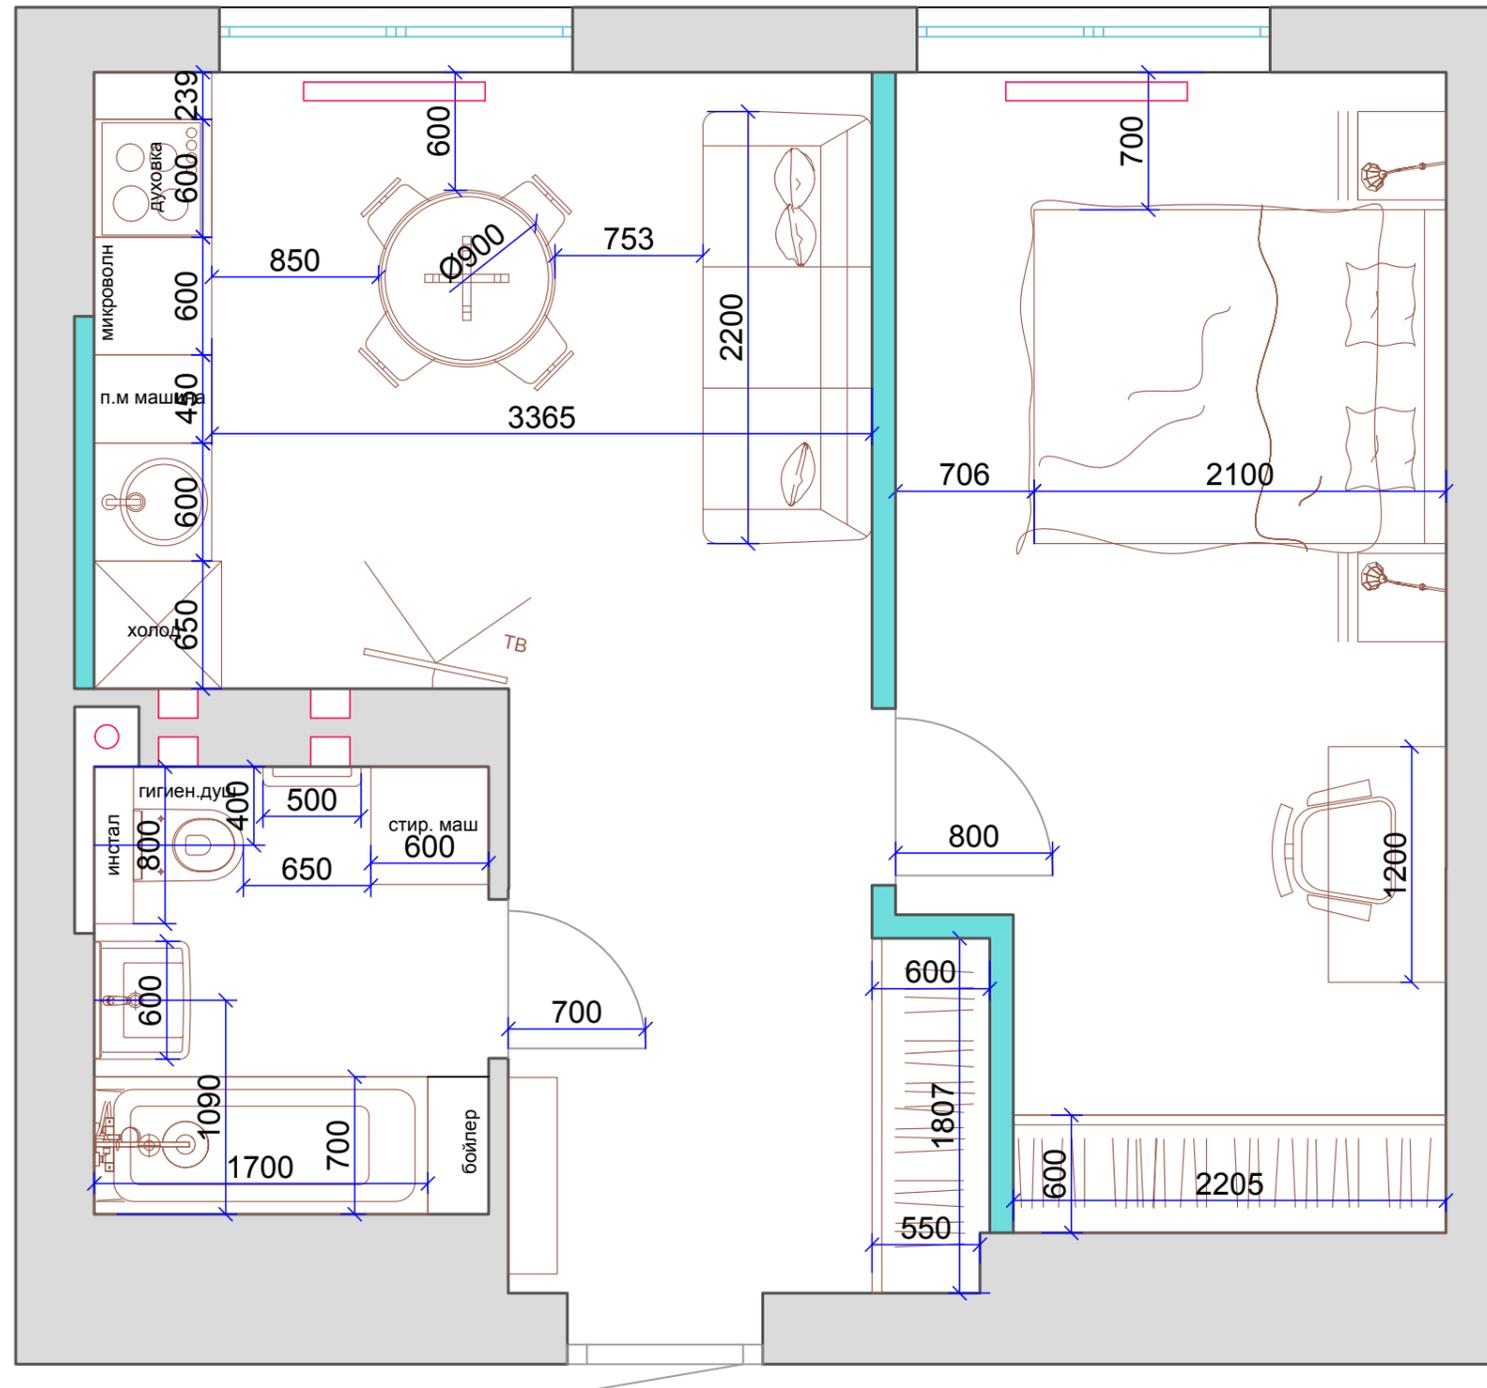


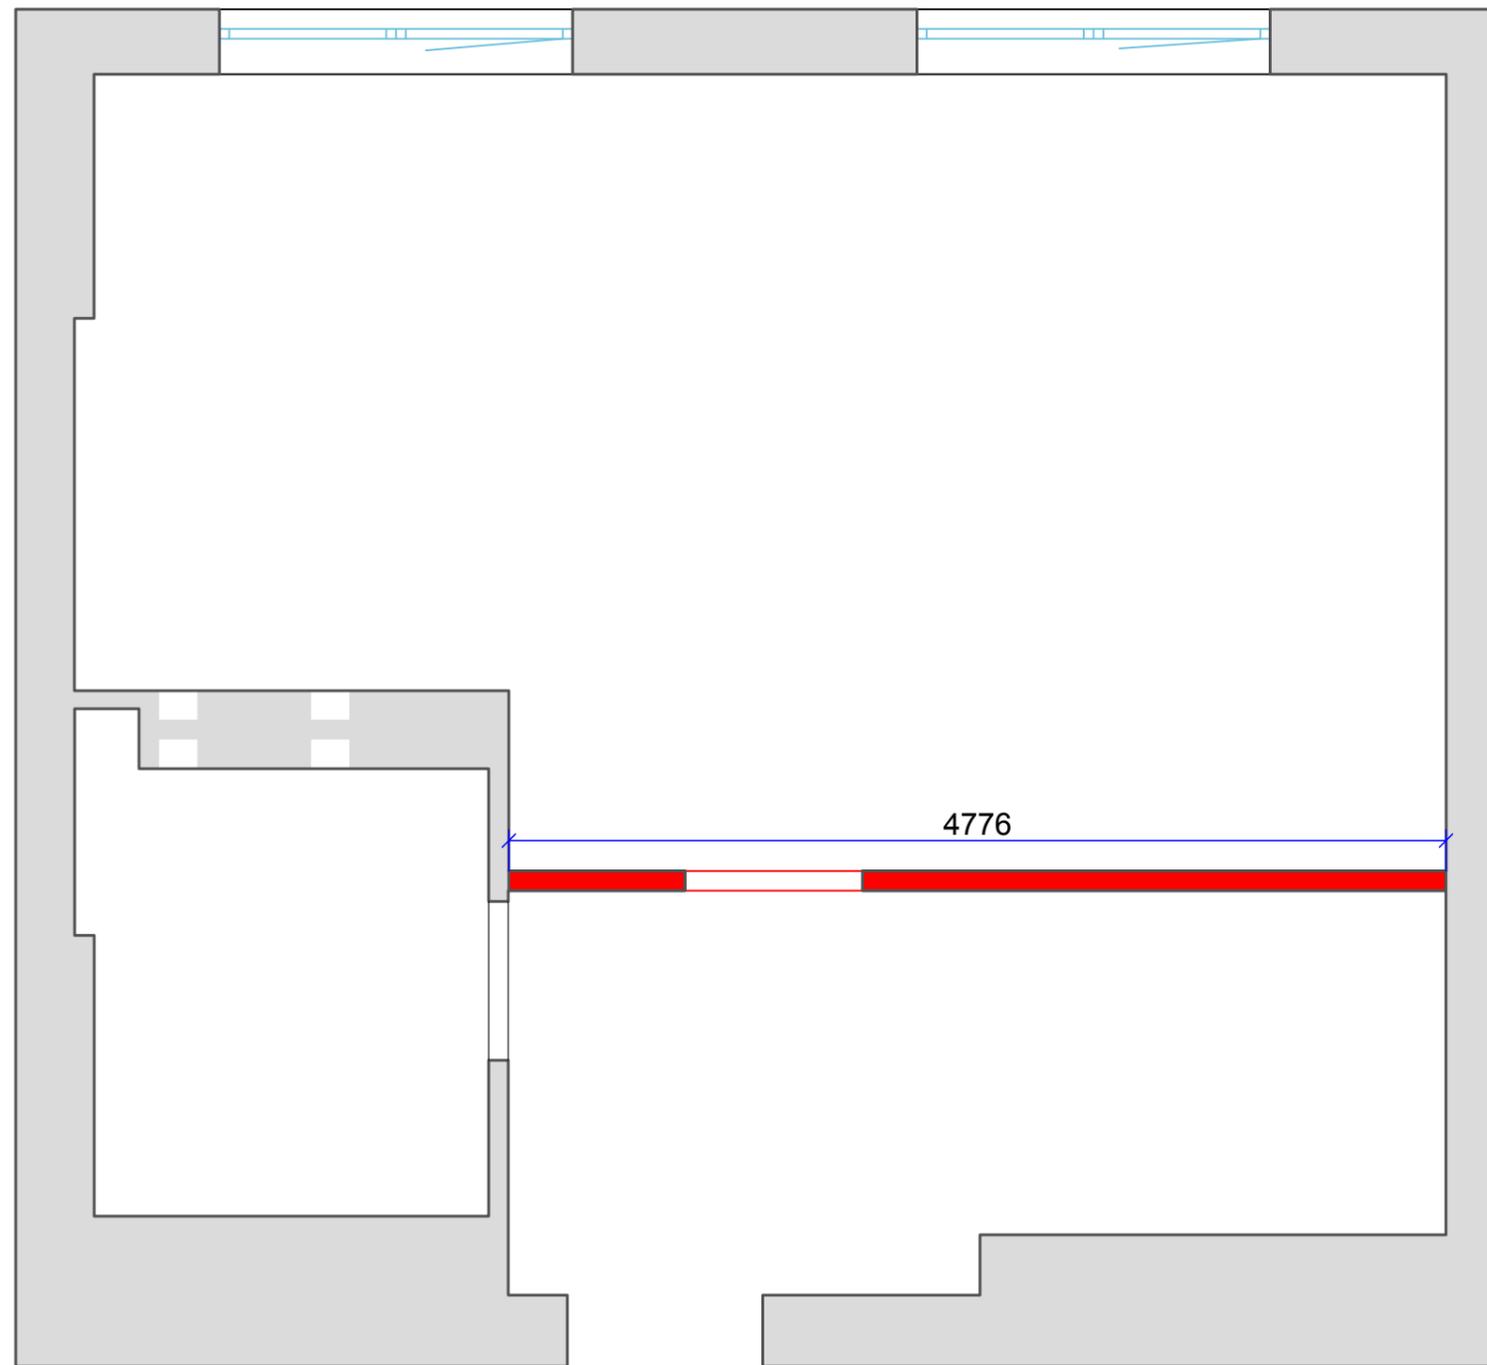

Условные обозначения

 - *демонтаж*

2.10* - *отметки верха проема (если есть стяжка 2.07, если нет стяжки 2.10)*

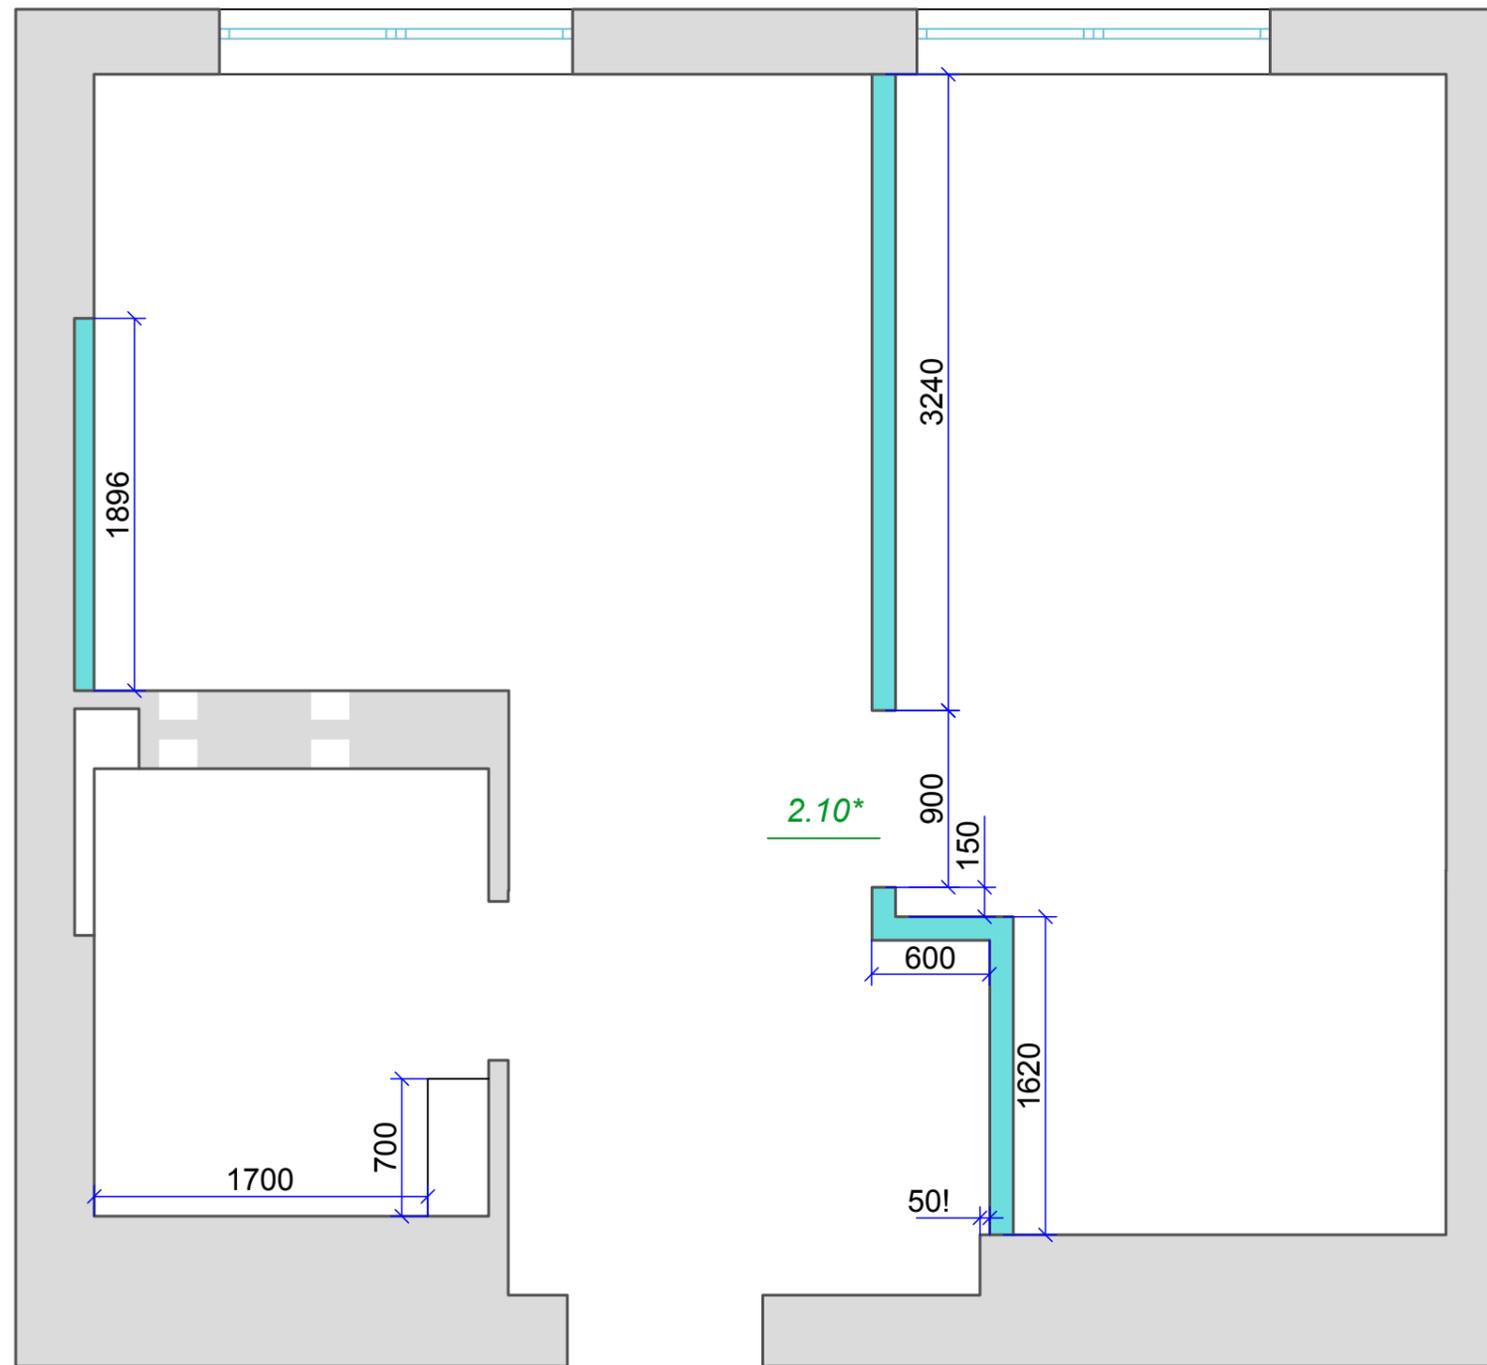


Условные обозначения

 - возводимые конструкции

 - отметки верха проема ниши;
 - отметки низа проема ниши;

 2.10* - отметки верха проема (если есть стяжка 2.07, если нет стяжки 2.10)

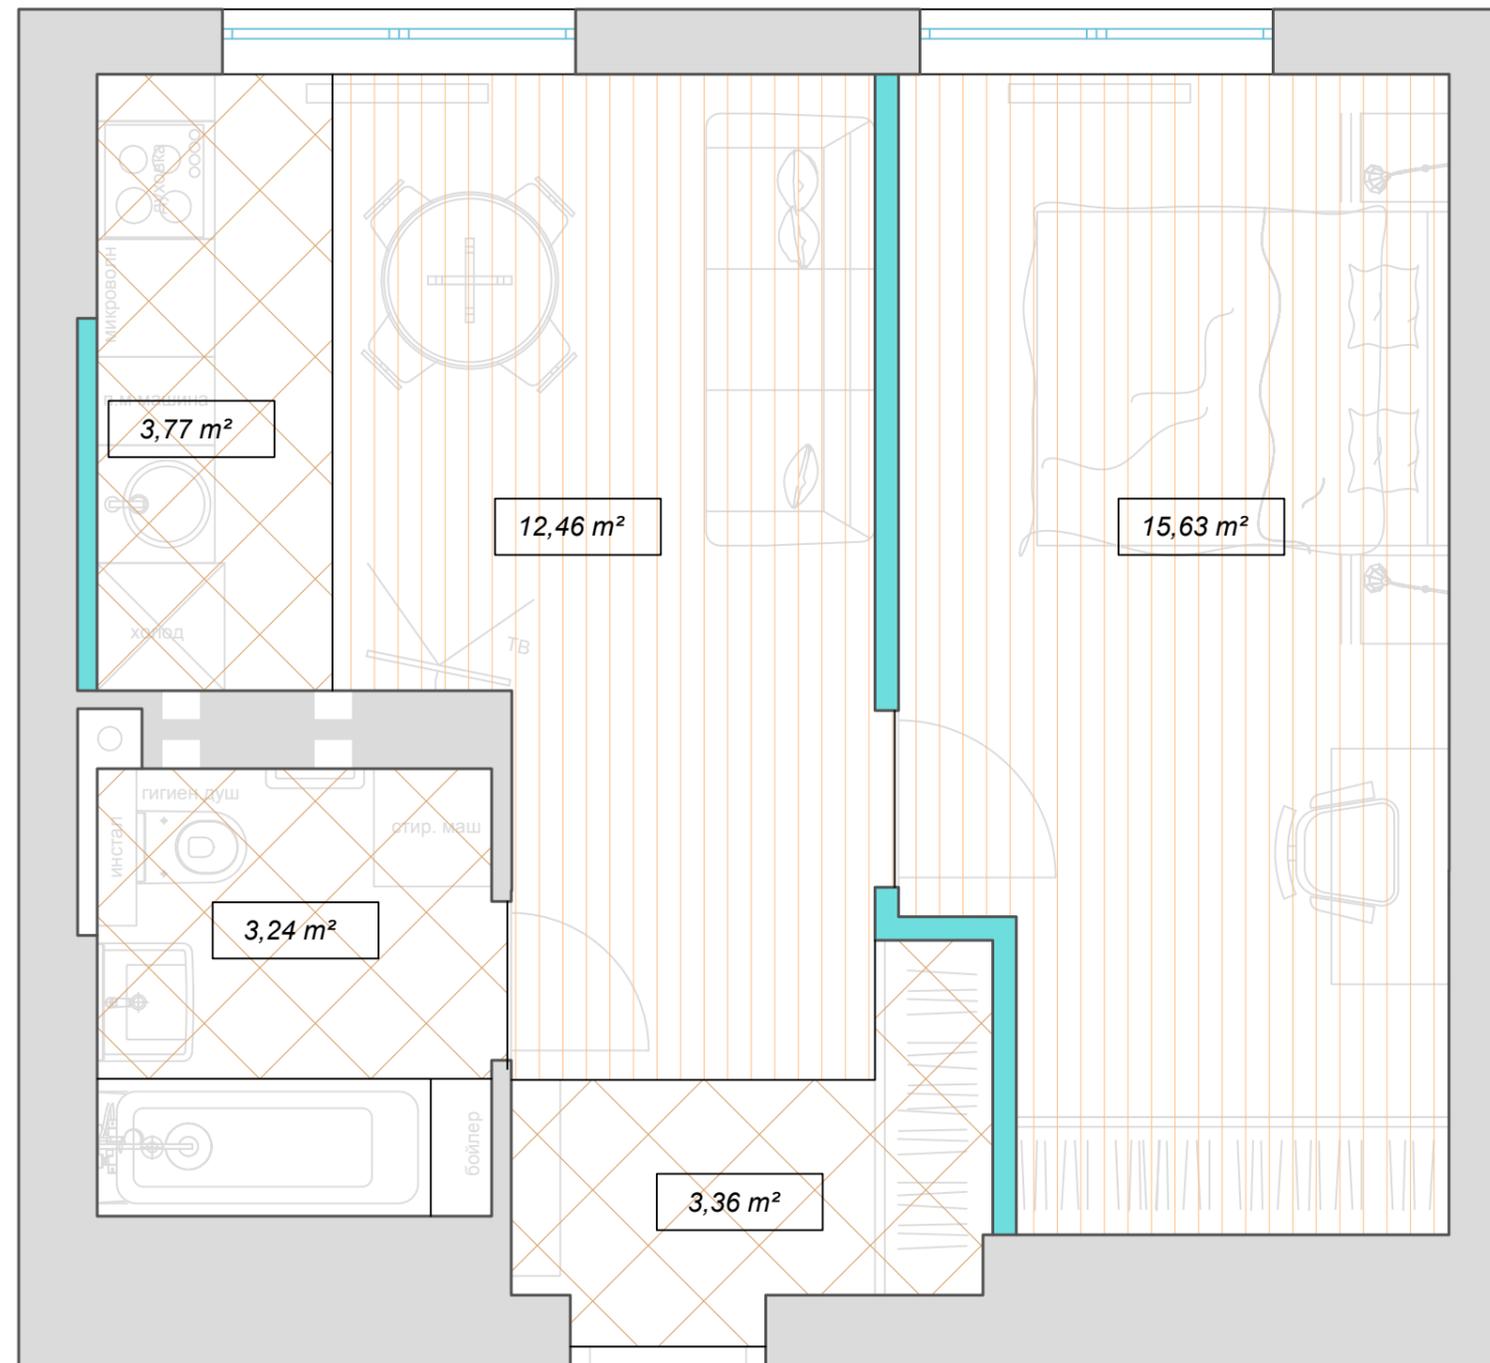


ПРИМЕЧАНИЯ

*Соединение напольных покрытий под серединой дверного полотна

Условные обозначения


- 10,37 m²  - плитка
- 28,08 m²  - ламинат


led подсветка

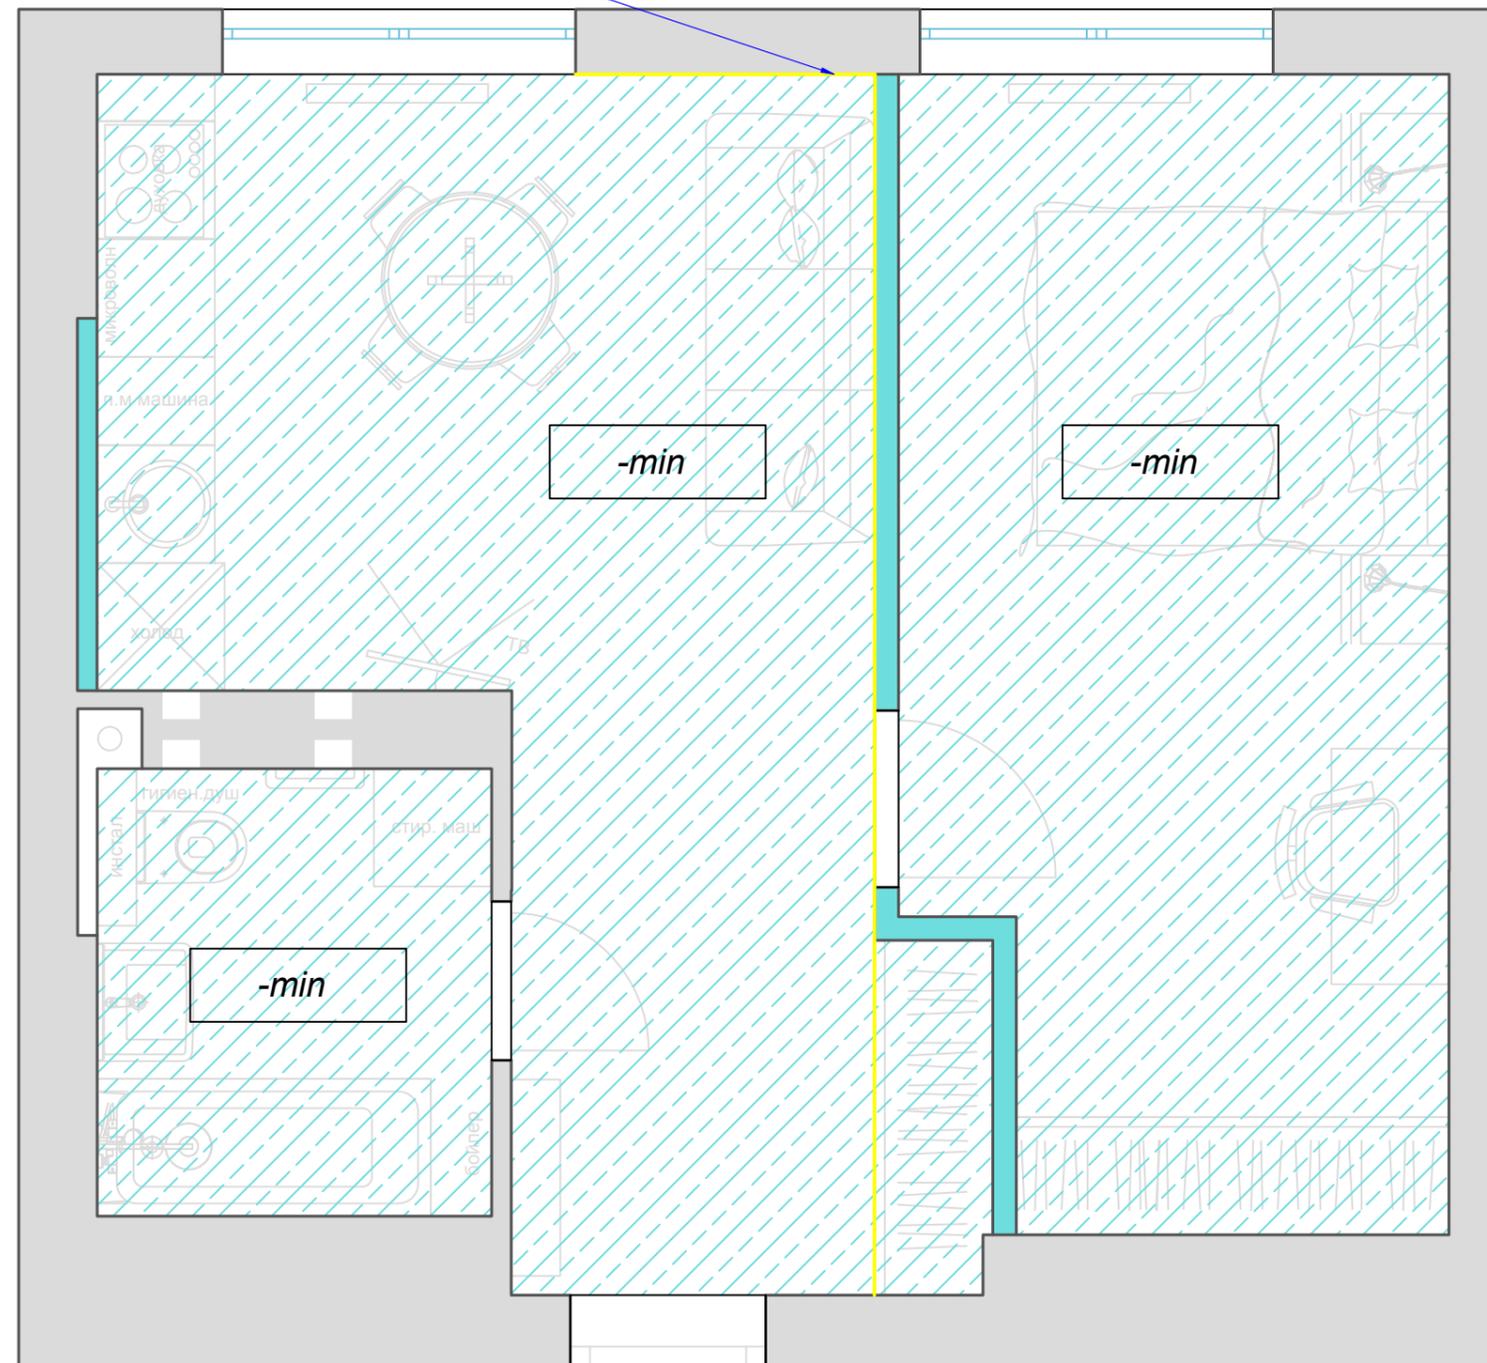

Условные обозначения

 - гипсокартонные конструкции

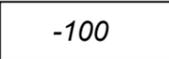 -100 - отступ от уровня существующего потолка

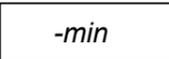 -min - минимальный отступ от уровня существующего потолка


Примечание

Отступ потолка со встроенными точечными светильниками согласовать с глубиной их встраивания

07_план потолочных конструкций



+38 (098) 211 76 90
+38 (044) 288 08 60
clearline.com.ua

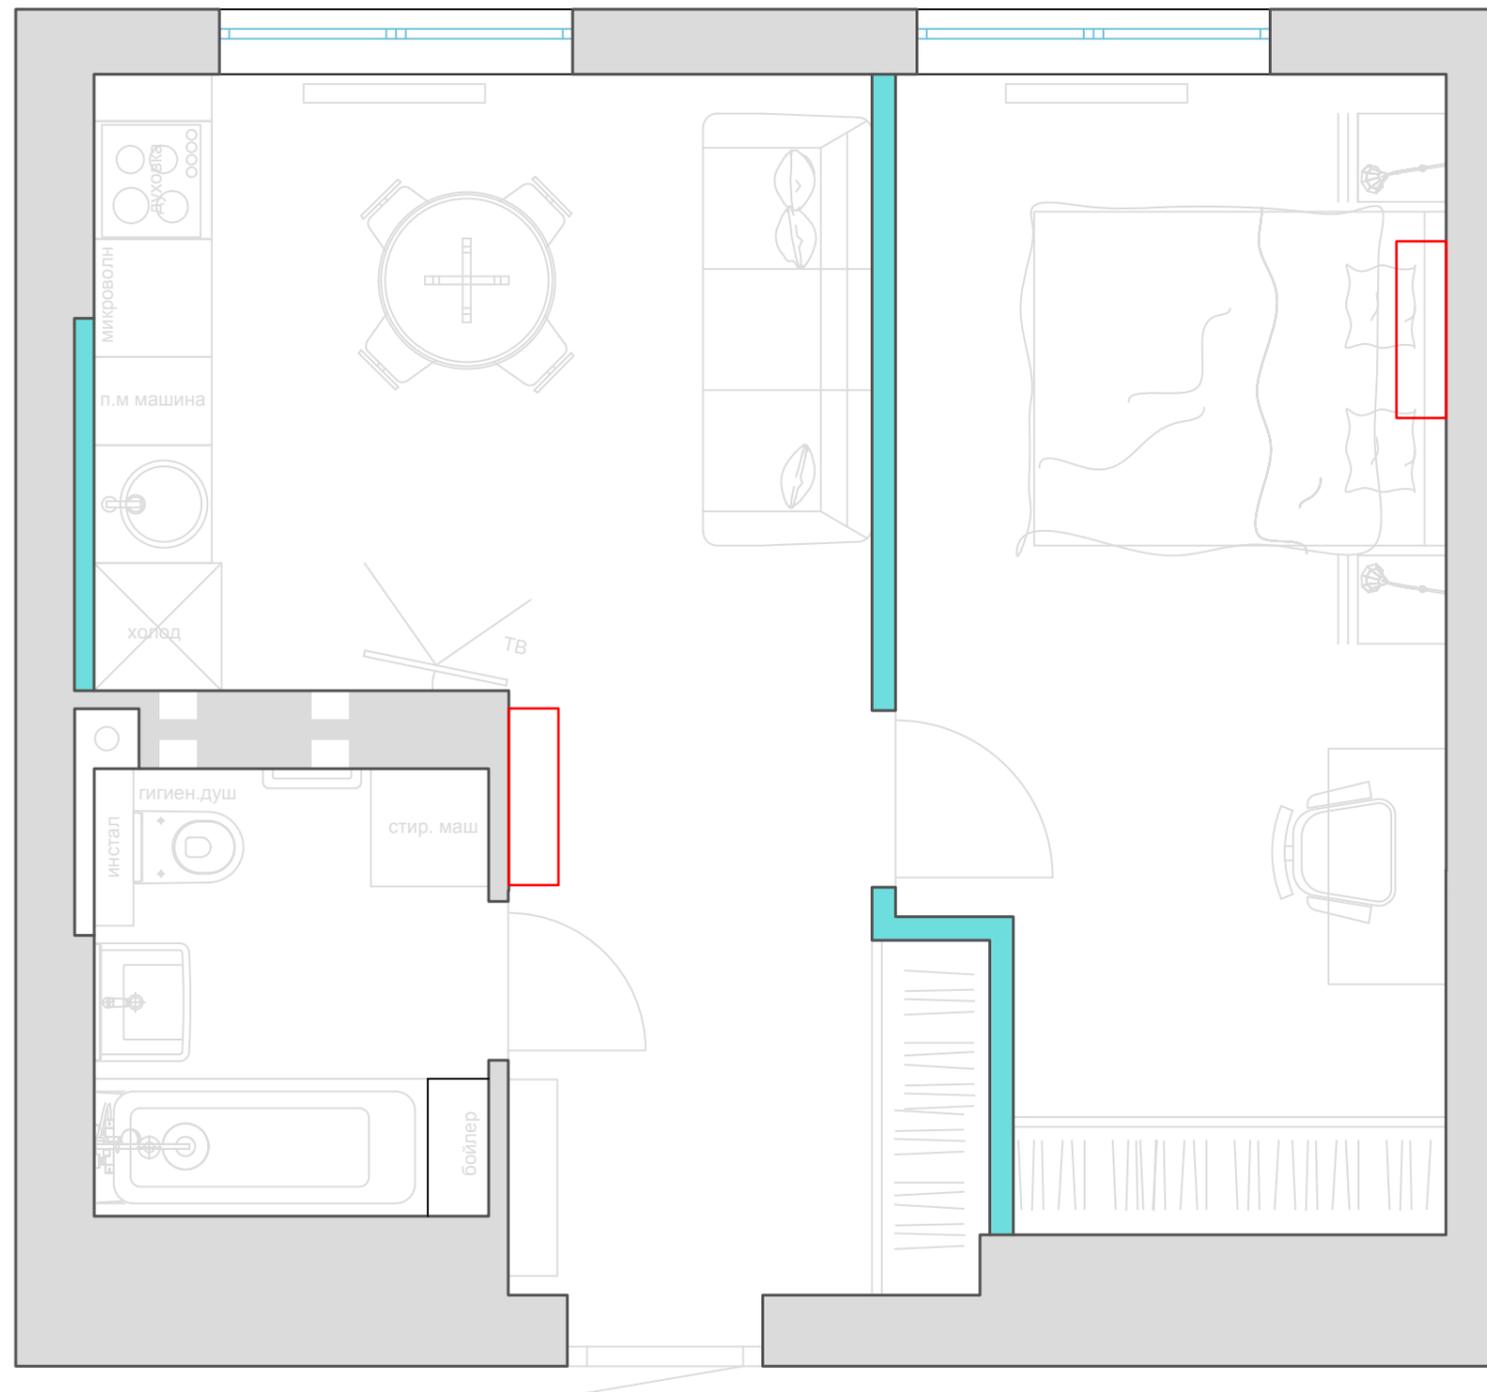


Условные обозначения

 - внутренний блок кондиционера

08_план размещения
кондиционеров



+38 (098) 211 76 90
+38 (044) 288 08 60
clearline.com.ua

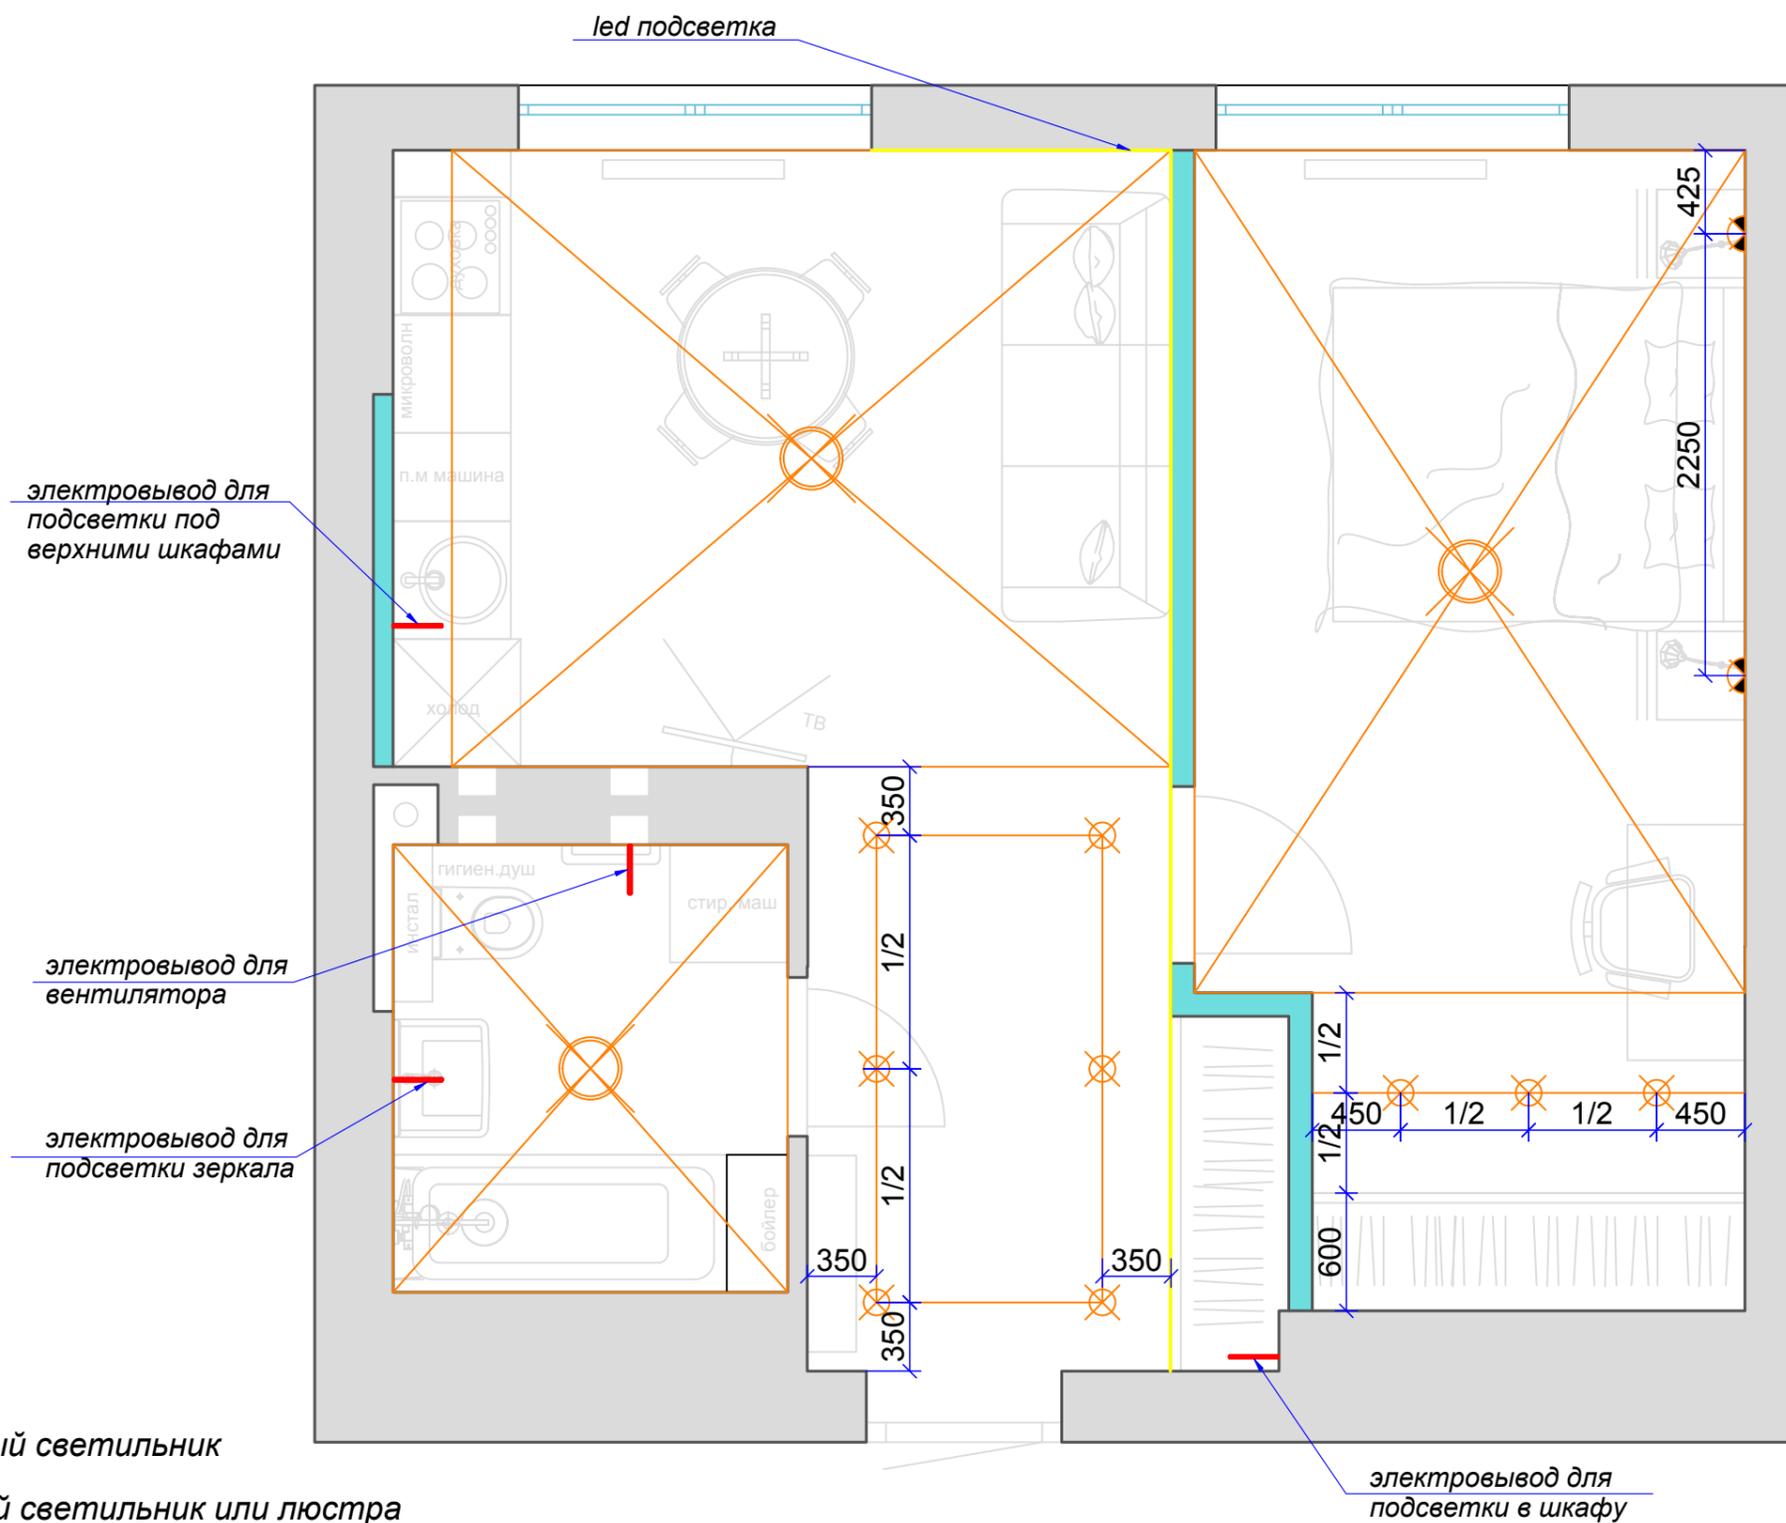


Условные обозначения

-  - настенный светильник
-  - накладной светильник или люстра
-  - встроенный точечный светильник
-  - светодиодная лента
-  - электровывод
- 1/2 - половина участка

Условные обозначения

- ⊗ - выключатель одинарный
 ⊗ - выключатель двойной проходной
1,2 - нумерация выключателей
n' - выключатель на источнике
- ⊗ - выключатель двойной
 ⊗ - выключатель перекрестный
1,2 - нумерация источников освещения
— - светодиодная лента
- ⊗ - выключатель одинарный проходной

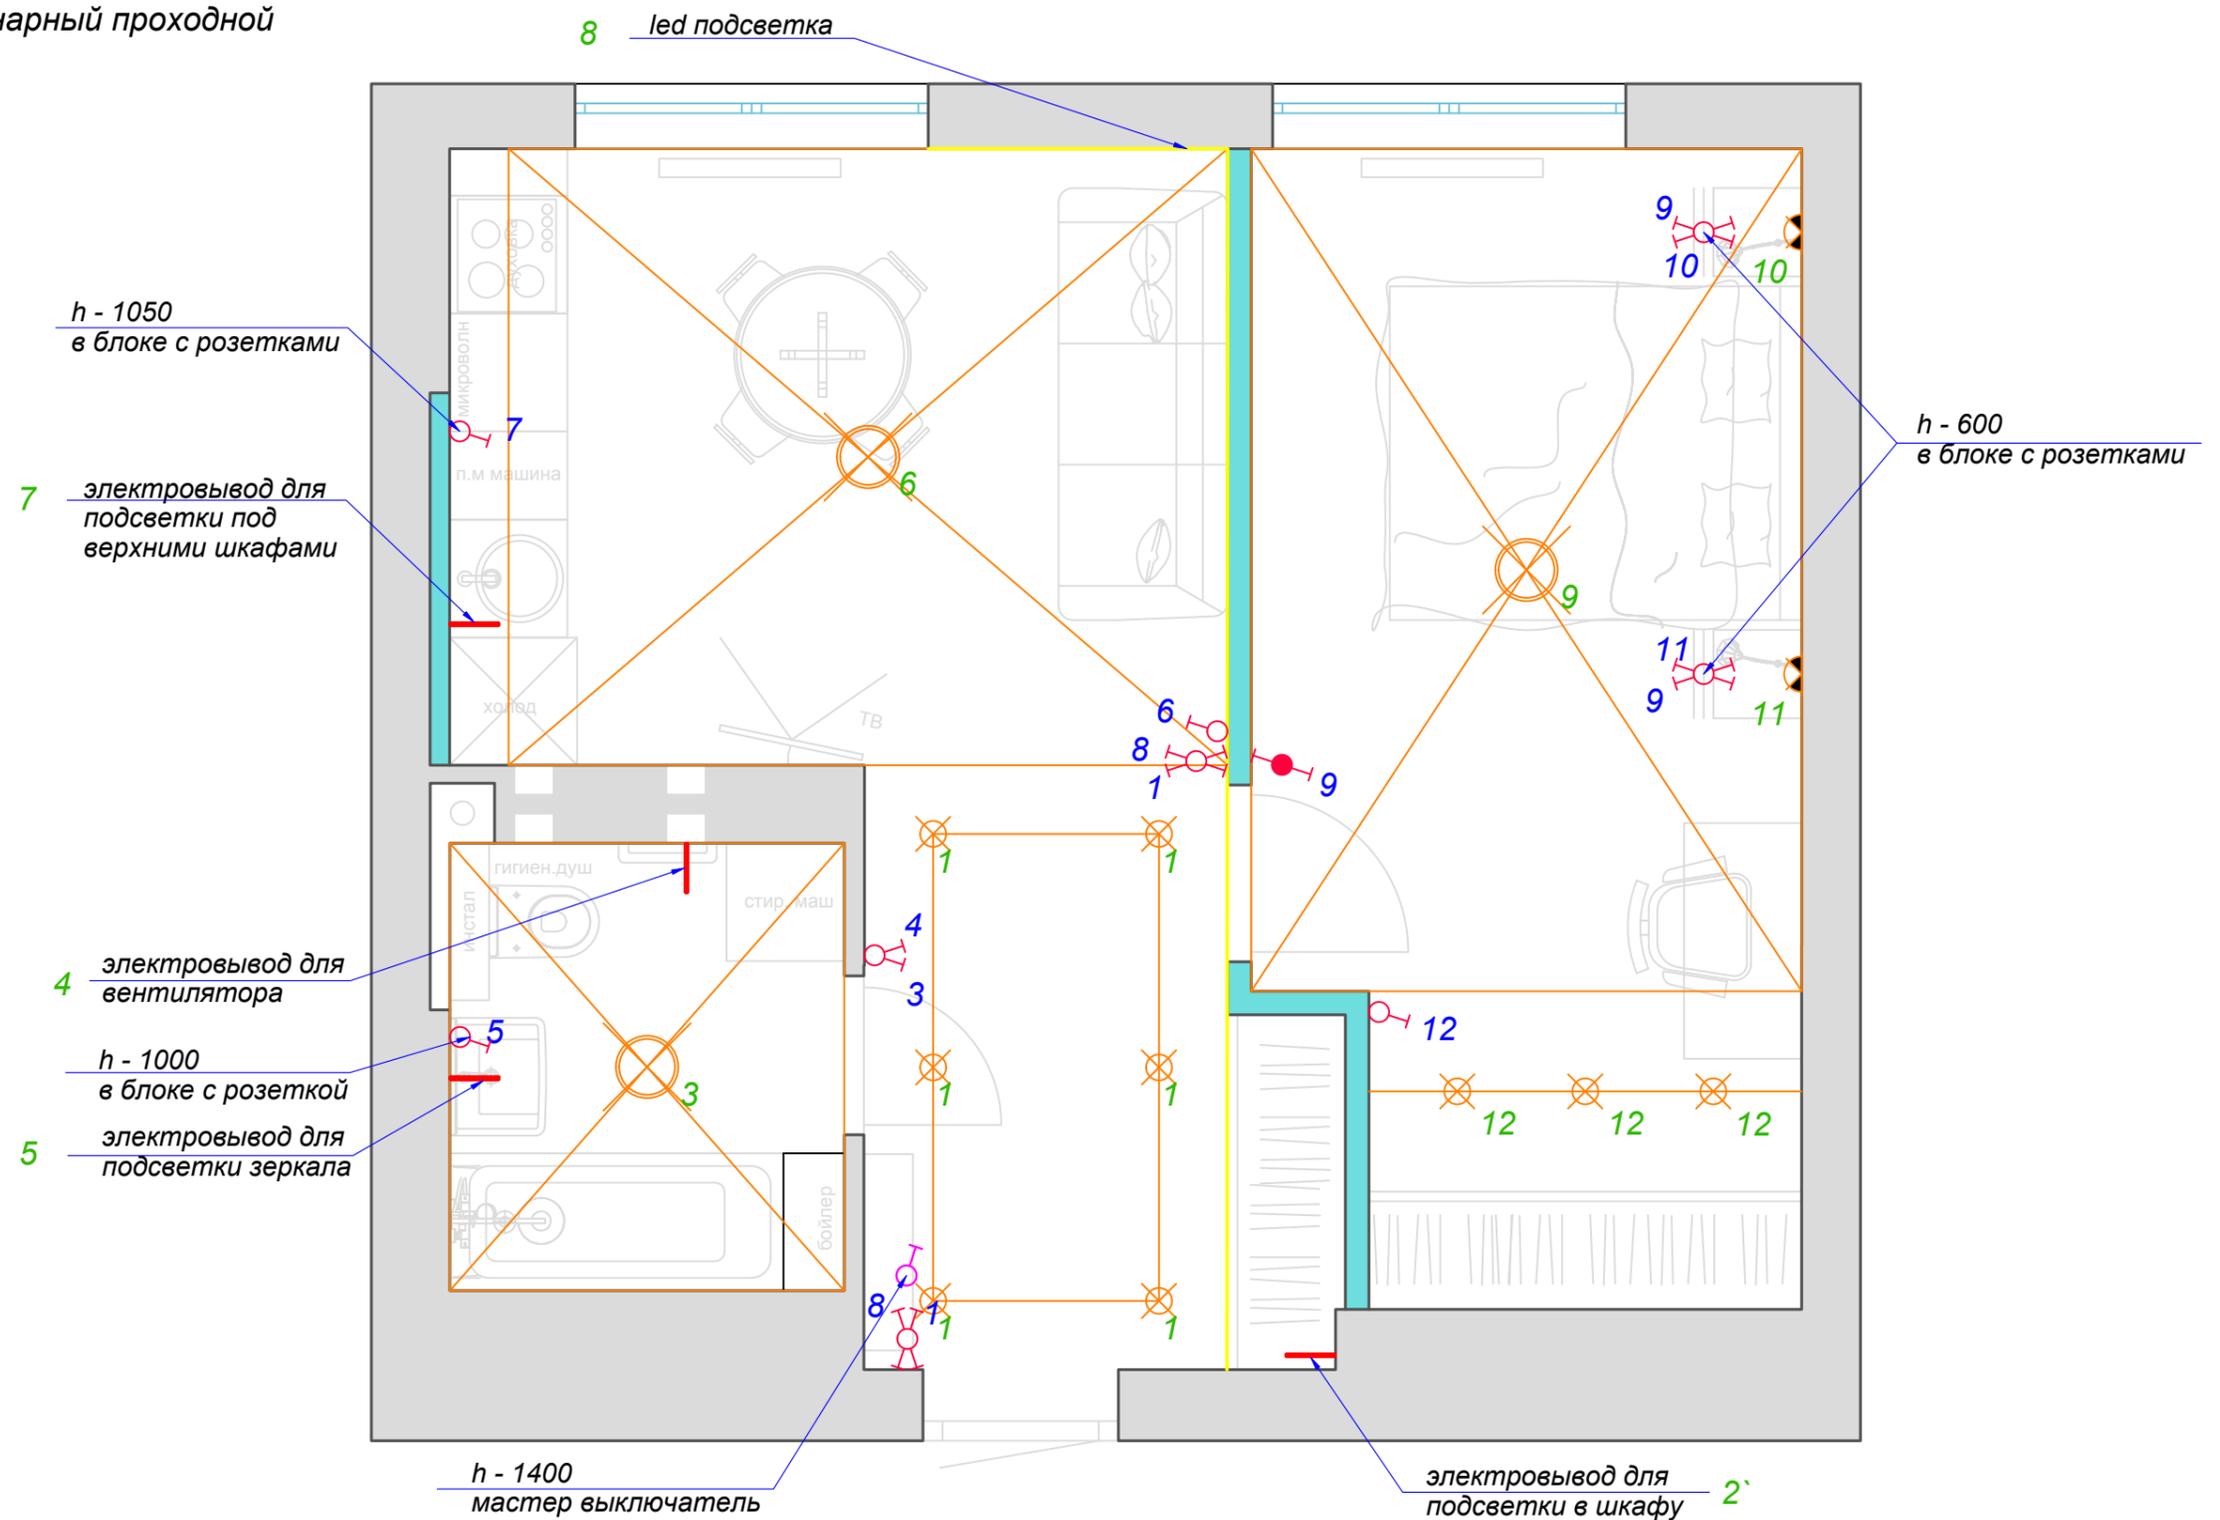

Примечание


h до центра выключателей 900 мм от чистого пола, 150 мм от края проема
и 200 от края дверного проема если не указано другое

h выключателей над кухней и в зоне шкафов согласовать с производителями мебели

10_схема размещения
выключателей по группам



+38 (098) 211 76 90
+38 (044) 288 08 60
clearline.com.ua

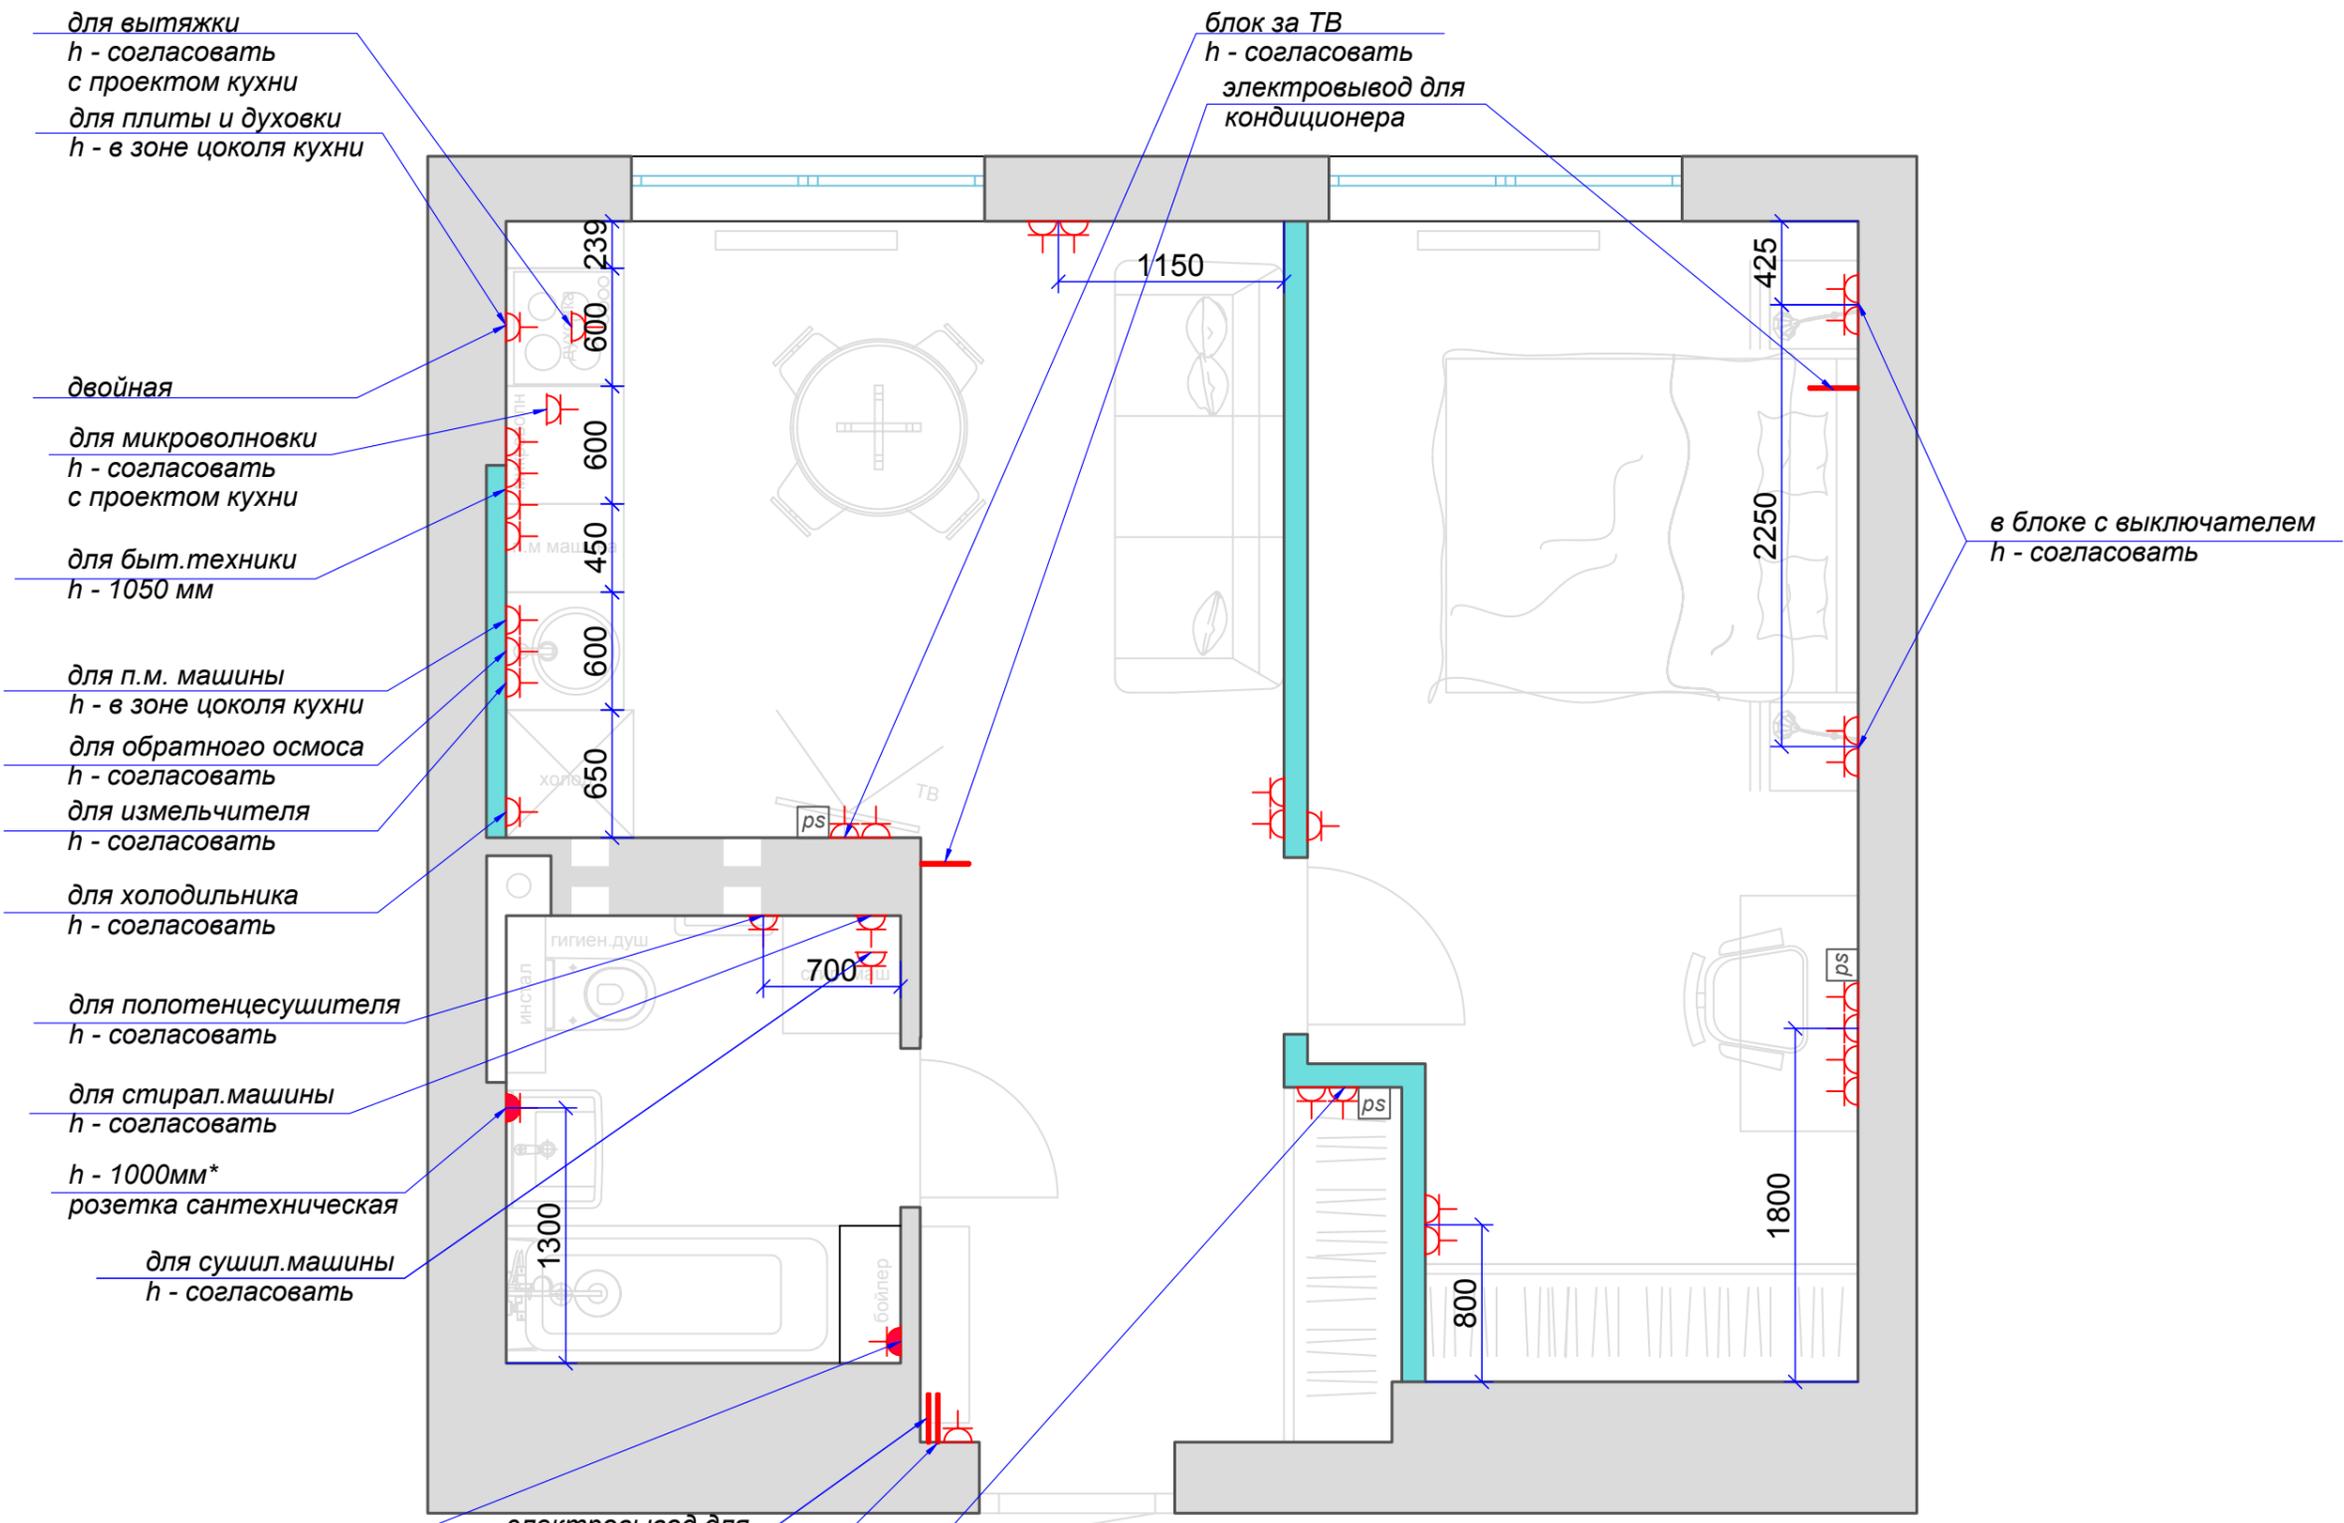

Примечание

- h до центра розеток 300 мм от чистого пола, 150 мм от края проема или угла и 200 от края дверного проема если не указано другое

- h розеток под кухонное оборудование и в зоне шкафов согласовать с производителями мебели

Условные обозначения

- розетки электрические
- розетки компьютерные
- розетки влагозащищенные
- розетки телевизионные
- электровывод

