


Розріз 1-1

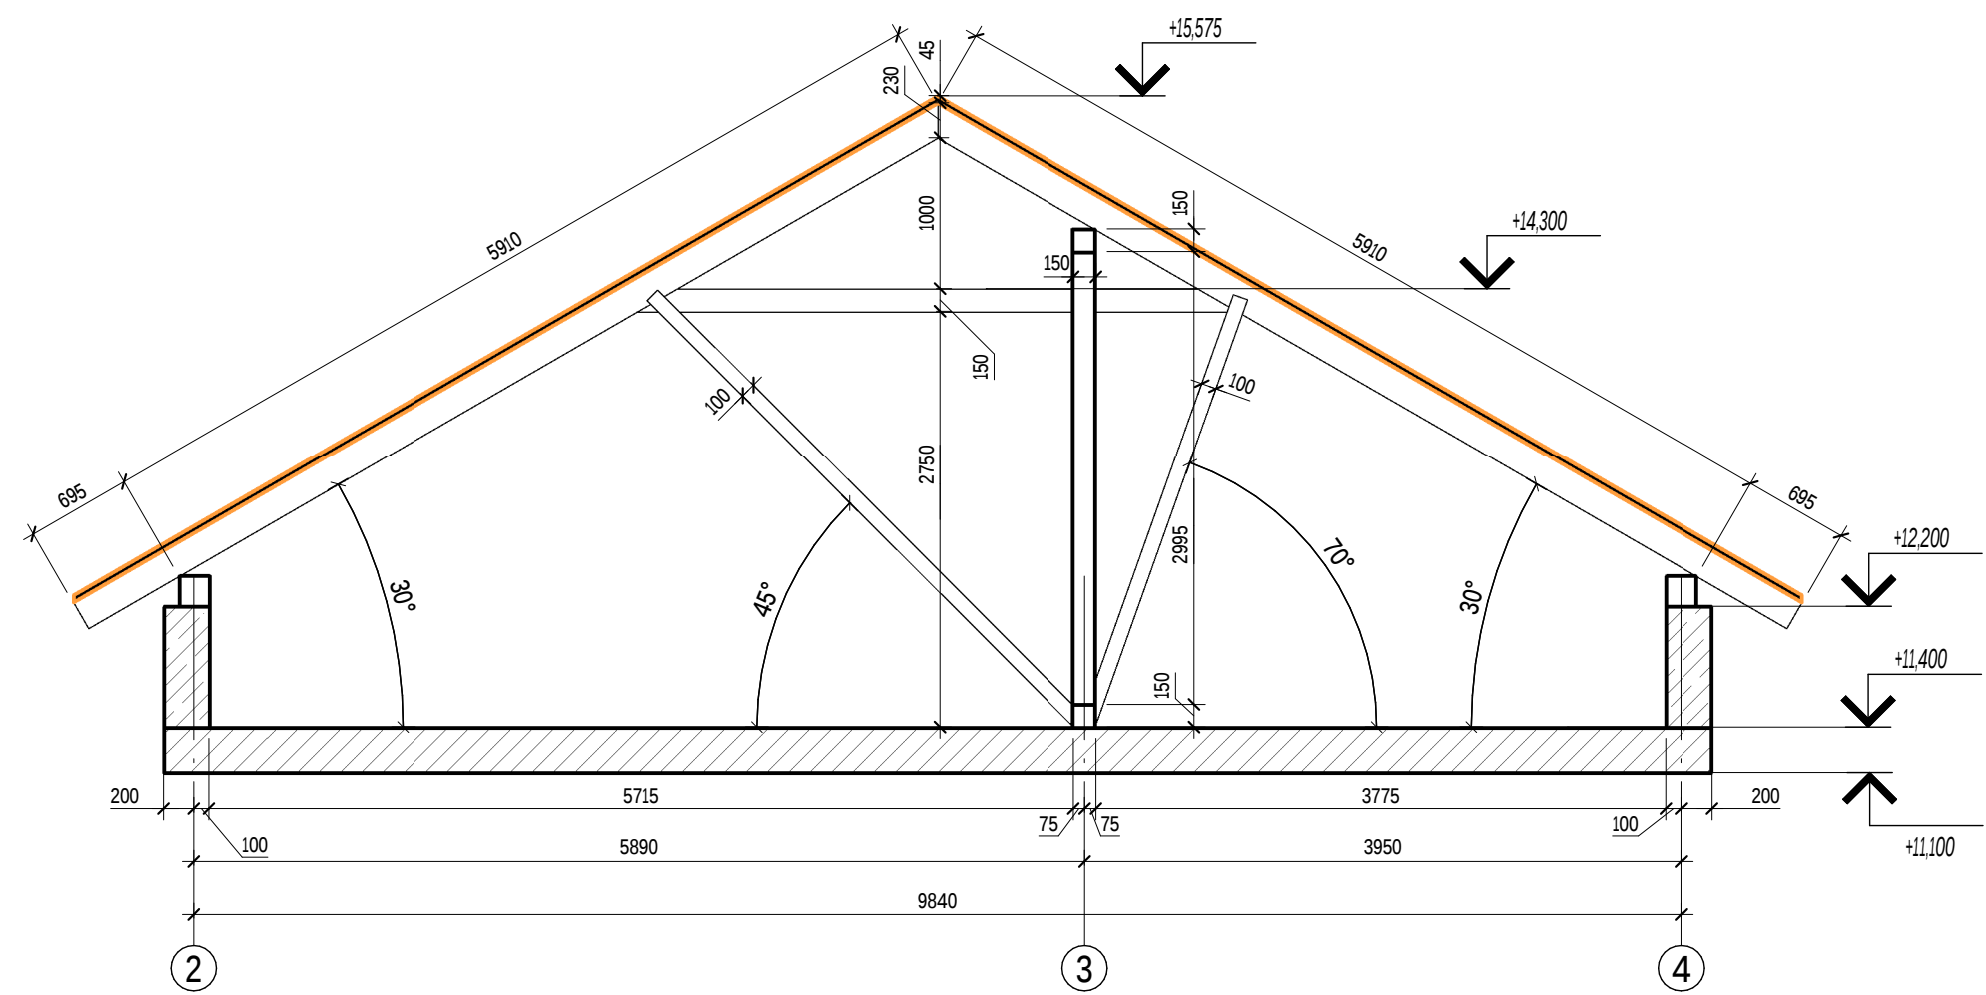

Дах
Просторовий вигляд

