


План 3-го поверху (мурувальний)

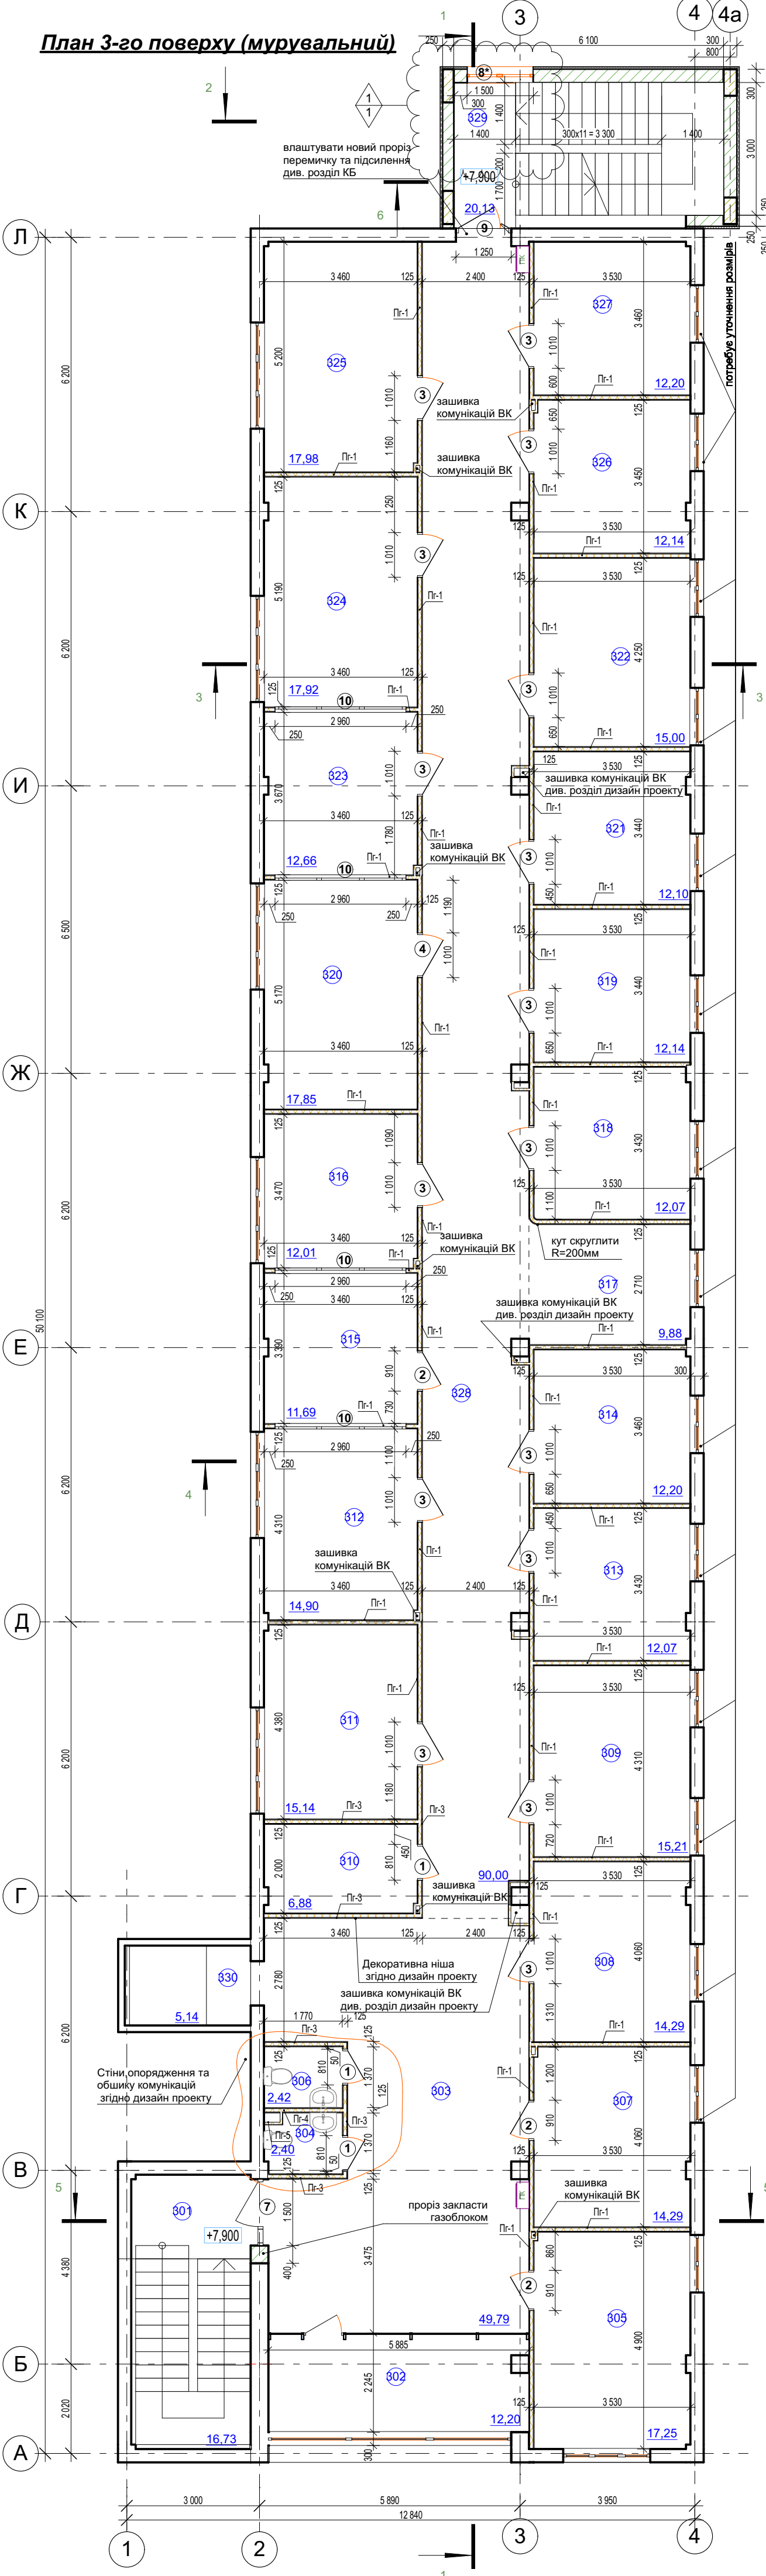

Експлікація приміщень 3-го поверху

№ п.п	Найменування	Площа	Категорія приміщень
301	Сходова клітина	16,73	
302	Кабінет директора	12,20	
303	Вестибюль	49,79	
304	Сан.вузол пацієнтів	2,40	
305	Кабінет лікаря	17,25	
306	Сан. вузол пацієнтів	2,42	
307	Кабінет лікаря	14,29	
308	Кабінет лікаря	14,29	
309	Кабінет лікаря	15,21	
310	Комора предметів прибирання	6,88	В
311	Кабінет лікаря	15,14	
312	Кабінет лікаря	14,90	
313	Кабінет лікаря	12,07	
314	Кабінет лікаря	12,20	
315	Матеріальна	11,69	
316	Кабінет лікаря	12,01	
317	Чекальня	9,88	
318	Кабінет щеплень	12,07	
319	Кабінет лікаря	12,14	
320	Кабінет лікаря	17,85	
321	Кабінет лікаря	12,10	
322	Кабінет лікаря	15,00	
323	Матеріальна	12,66	
324	Кабінет УЗД	17,92	
325	Кабінет лікаря гінеколога	17,98	
326	Кабінет лікаря	12,14	
327	Кабінет лікаря	12,20	
328	Коридор	90,00	
329	Сходова клітина	20,13	
330	Ліфт	0,00	
		491,54 м²	

Відомість прорізів

Марка, поз.	Розміри проріза, мм
1	810x2100(h)
2	910x2100(h)
3	1010x2100(h)
4	1310x2100(h)
5	1310x2600(h)
6	1000x1200(h) низ на 900 мм від р.ч.п
7	1500x2600(h)
8*	1500x2000(h) низ на відм. +8,350
9	1250x2600(h)
10	2960x600(h) низ на 2200 мм від р.ч.п

Відомість Гк перегородок 3-го поверху

Найменування	Товщина, мм	Вигляд на плані	Загальна довжина, мм	Площа стіни, м2	Об'єм стіни м3
Пг-1	125		147 864	410,64	52,67
Пг-2	63		7 199	25,90	1,62
Пг-4	125		1 755	5,46	0,71
Пг-3	125		15 460	44,04	5,45
Пг-5	63		619	2,14	0,13
			172 897 мм	488,18 м²	60,58 м³

Примітки:

- Умовна відмітка прийнята за відмітку чистої підлоги 1-го поєрху будівлі.
- Цегляну кладку армувати армувальною сіткою через кожні 6 рядів. При монтажі цегляних стін та перегородок використовувати цегляну цеглу М100.
- Підсилення та влаштування нових прорізів в існуючих стінах та перекритті див. розділ КБ.
- Монолітні залізобетонні конструкції прибудованих сходів див. див. розділ КБ.
- Отвори менше ніж 100х100 мм виконуються по місцю.
- ГК перегородки встановлюються після монтажу основних інженерних комунікацій ОВ.
- При монтажі перегородок с гіпсокартонних листів користуватися посібником "Типовые строительные конструкции, изделия и узлы Серия 1.031.9-2.07" та технологічними картами системи "Knauf"
- Кладку з газоблоків армувати арматурою А400С Ø6 через кожні 4 ряди кладки.


						0920/1-АР				
1	1				06.02.21	"Ремонт нежитлової будівлі для розміщення медичного центру "ДОБРОБУТ", за адресою: Київська обл., м.Ірпінь, вул. Грибоведова, буд. №8а"				
Зм.	Кільк.	Аркуш	№Док.	Підпис	Дата	Медичний центр		Стадія	Аркуш	Аркушів
Розробив					Х.2020			РП	07	
Перевірів		Зварич І.			Х.2020					
ГП		Зварич І.			Х.2020					
Н.Контроль		Бердовський			Х.2020					
						План 3-го поверху (мурувальний)		ТОВ "БК"КОЛОНАДА"		

Металочерепиця
Обрешітка -20мм
Контробрешітка -20мм
Гідроізоляція
Крокви див. розділ КБ

Розріз 1-1




Розріз 2-2

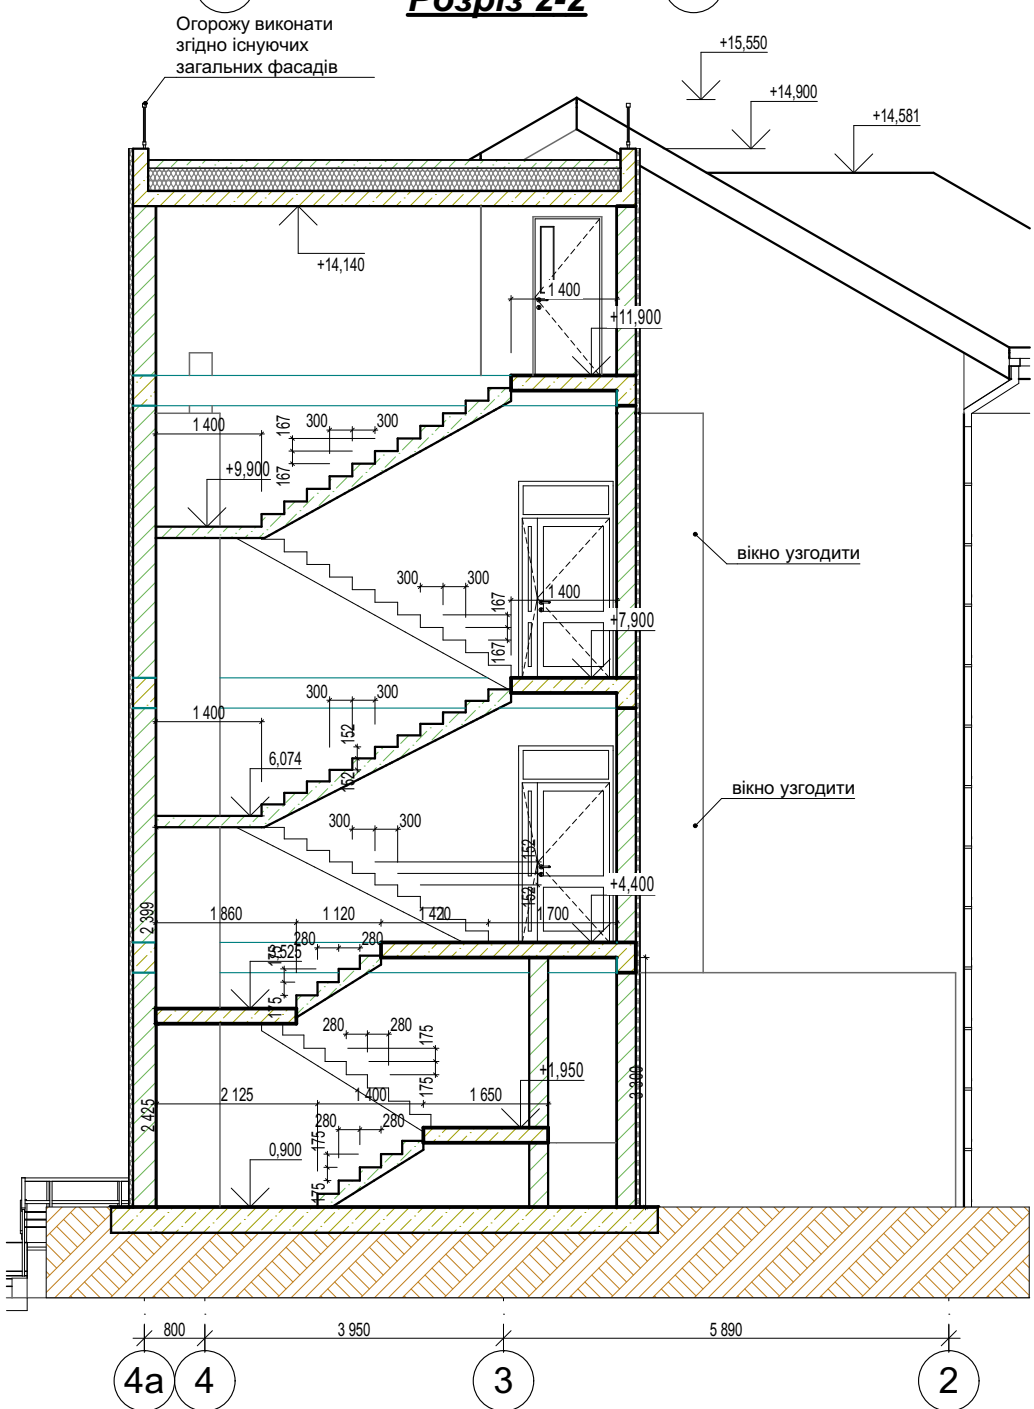


						0920/1-AP			
						"Ремонт нежитлової будівлі для розміщення медичного центру "ДОБРОБУТ", за адресою: Київська обл., м.Ірпінь, вул. Грибосдова, буд. №8а"			
Зм.	Кільк	Аркуш	№Док.	Підпис	Дата	Медичний центр	Стадія	Аркуш	Аркушів
Розробив					Х.2020		РП	11	
Перевірів	Зварич І.				Х.2020				
ГП	Зварич І.				Х.2020				
Н.Контроль	Бердовський				Х.2020	Розріз 1-1; Розріз 2-2	ТОВ "БК"КОЛОНАДА"		

Розріз 3-3

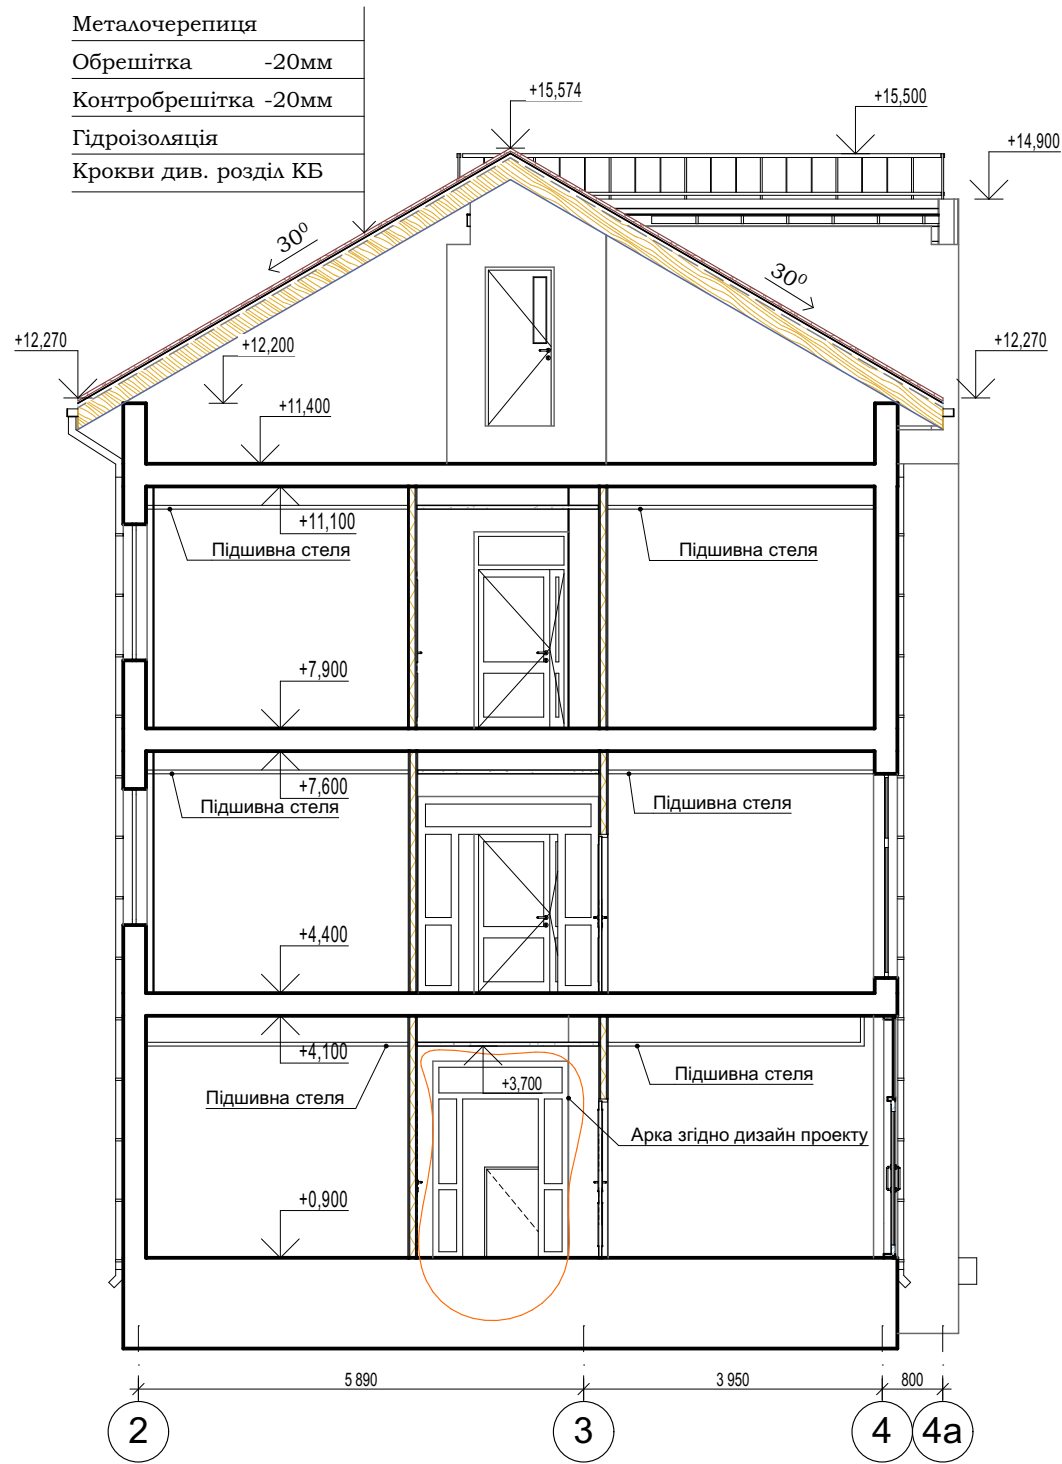


Розріз 4-4

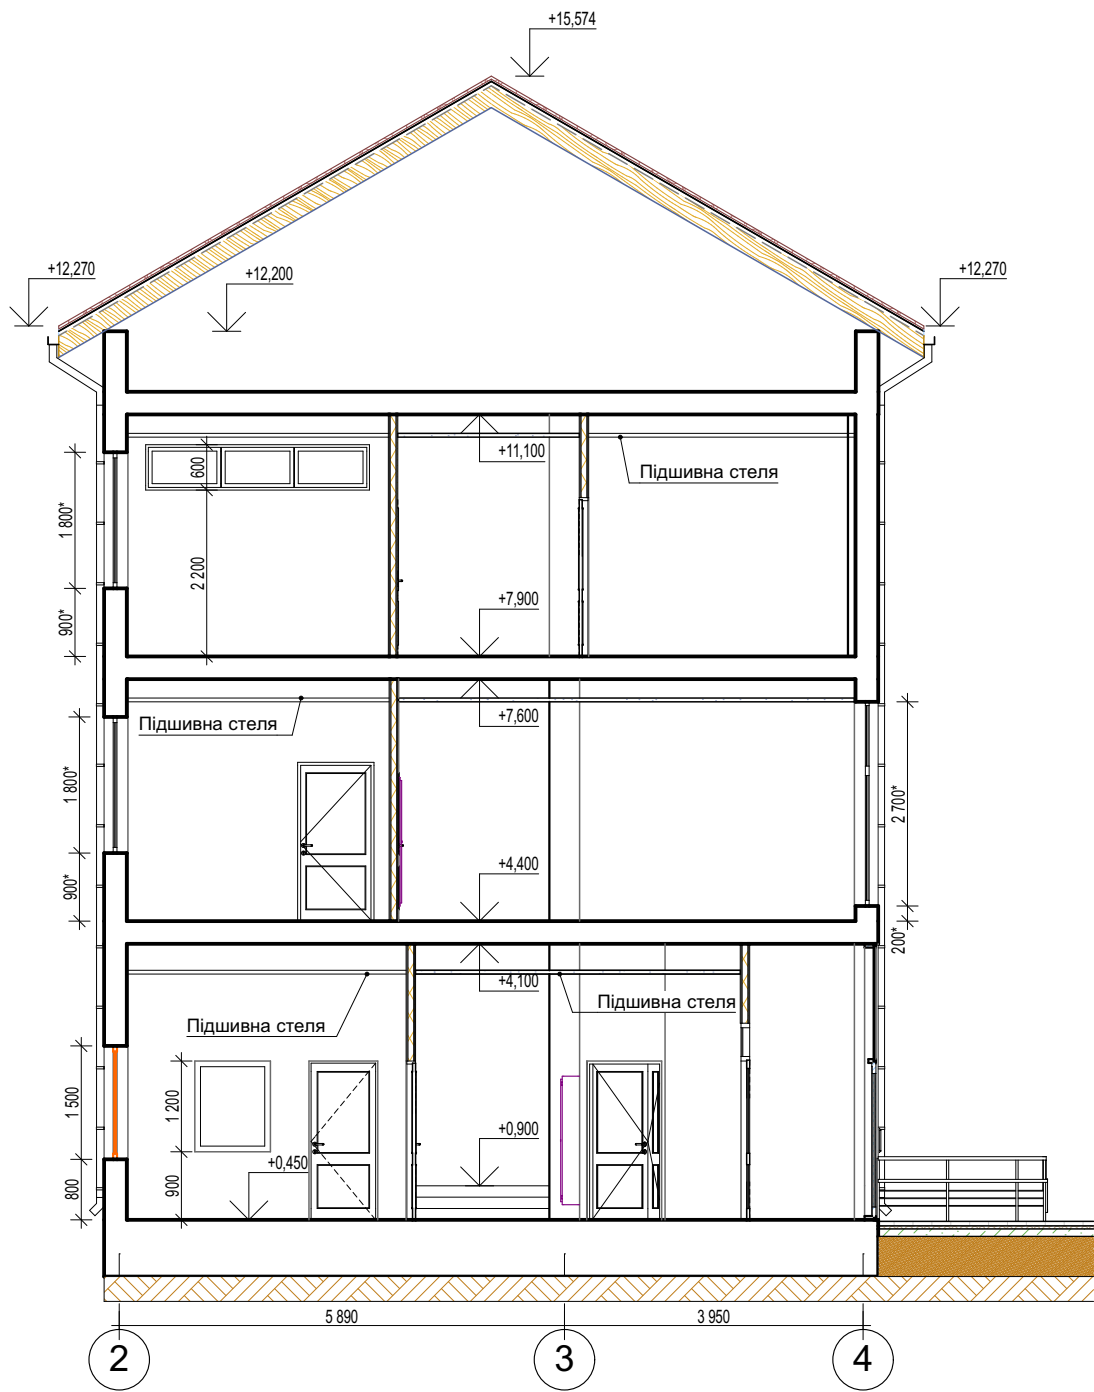

						0920/1-AP			
						"Ремонт нежитлової будівлі для розміщення медичного центру "ДОБРОБУТ", за адресою: Київська обл., м.Ірпінь, вул. Грибосєдова, буд. №8а"			
Зм.	Кільк.	Аркуш	№Док.	Підпис	Дата	Медичний центр	Стадія	Аркуш	Аркушів
Розробив					Х.2020		РП	12	
Перевірів		Зварич І.			Х.2020				
ГІП		Зварич І.			Х.2020				
Н.Контроль		Бердовський			Х.2020	Розріз 3-3; Розріз 4-4	ТОВ "БК"КОЛОНАДА"		

Фрагмент плану на відм. +11,900

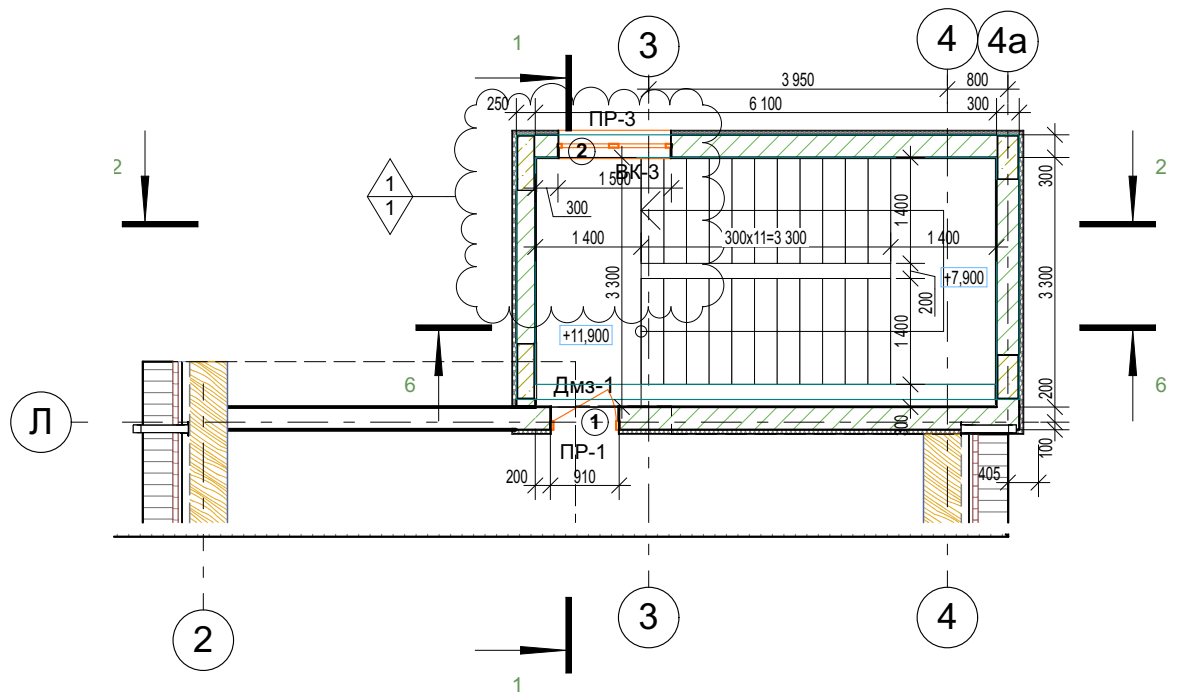


Відомість прорізів


Марка, поз.	Розміри проріза, мм
1	910x2100(h)
2	1500x1200(h) низ на +12,800

						0920/1-AP				
						"Ремонт нежитлової будівлі для розміщення медичного центру "ДОБРОБУТ", за адресою: Київська обл., м.Ірпінь, вул. Грибоєдова, буд. №8а"				
1	1				06.02.21					
Зм.	Кільк.	Аркуш	№Док.	Підпис	Дата					
Розробив					X.2020	Медичний центр		Стадія	Аркуш	Аркушів
Перевірів		Зварич І.			X.2020			РП	23	
ГП		Зварич І.			X.2020					
Н.Контроль		Бердовський			X.2020	Фрагмент плану на відм. +11,900		ТОВ "БК"КОЛОНАДА"		

						0920/1-AP								
						"Ремонт нежитлової будівлі для розміщення медичного центру "ДОБРОБУТ", за адресою: Київська обл., м.Ірпінь, вул. Грибоєдова, буд. №8а"								
Зм.	Кільк.	Аркуш	№Док.	Підпис	Дата									
Розробив					X.2020	Медичний центр			Стадія	Аркуш	Аркушів			
Перевірів	Зварич І.				X.2020				РП	27				
ГП	Зварич І.				X.2020									
Н.Контроль	Бердовський				X.2020	План покрівлі			ТОВ "БК"КОЛОНАДА"					

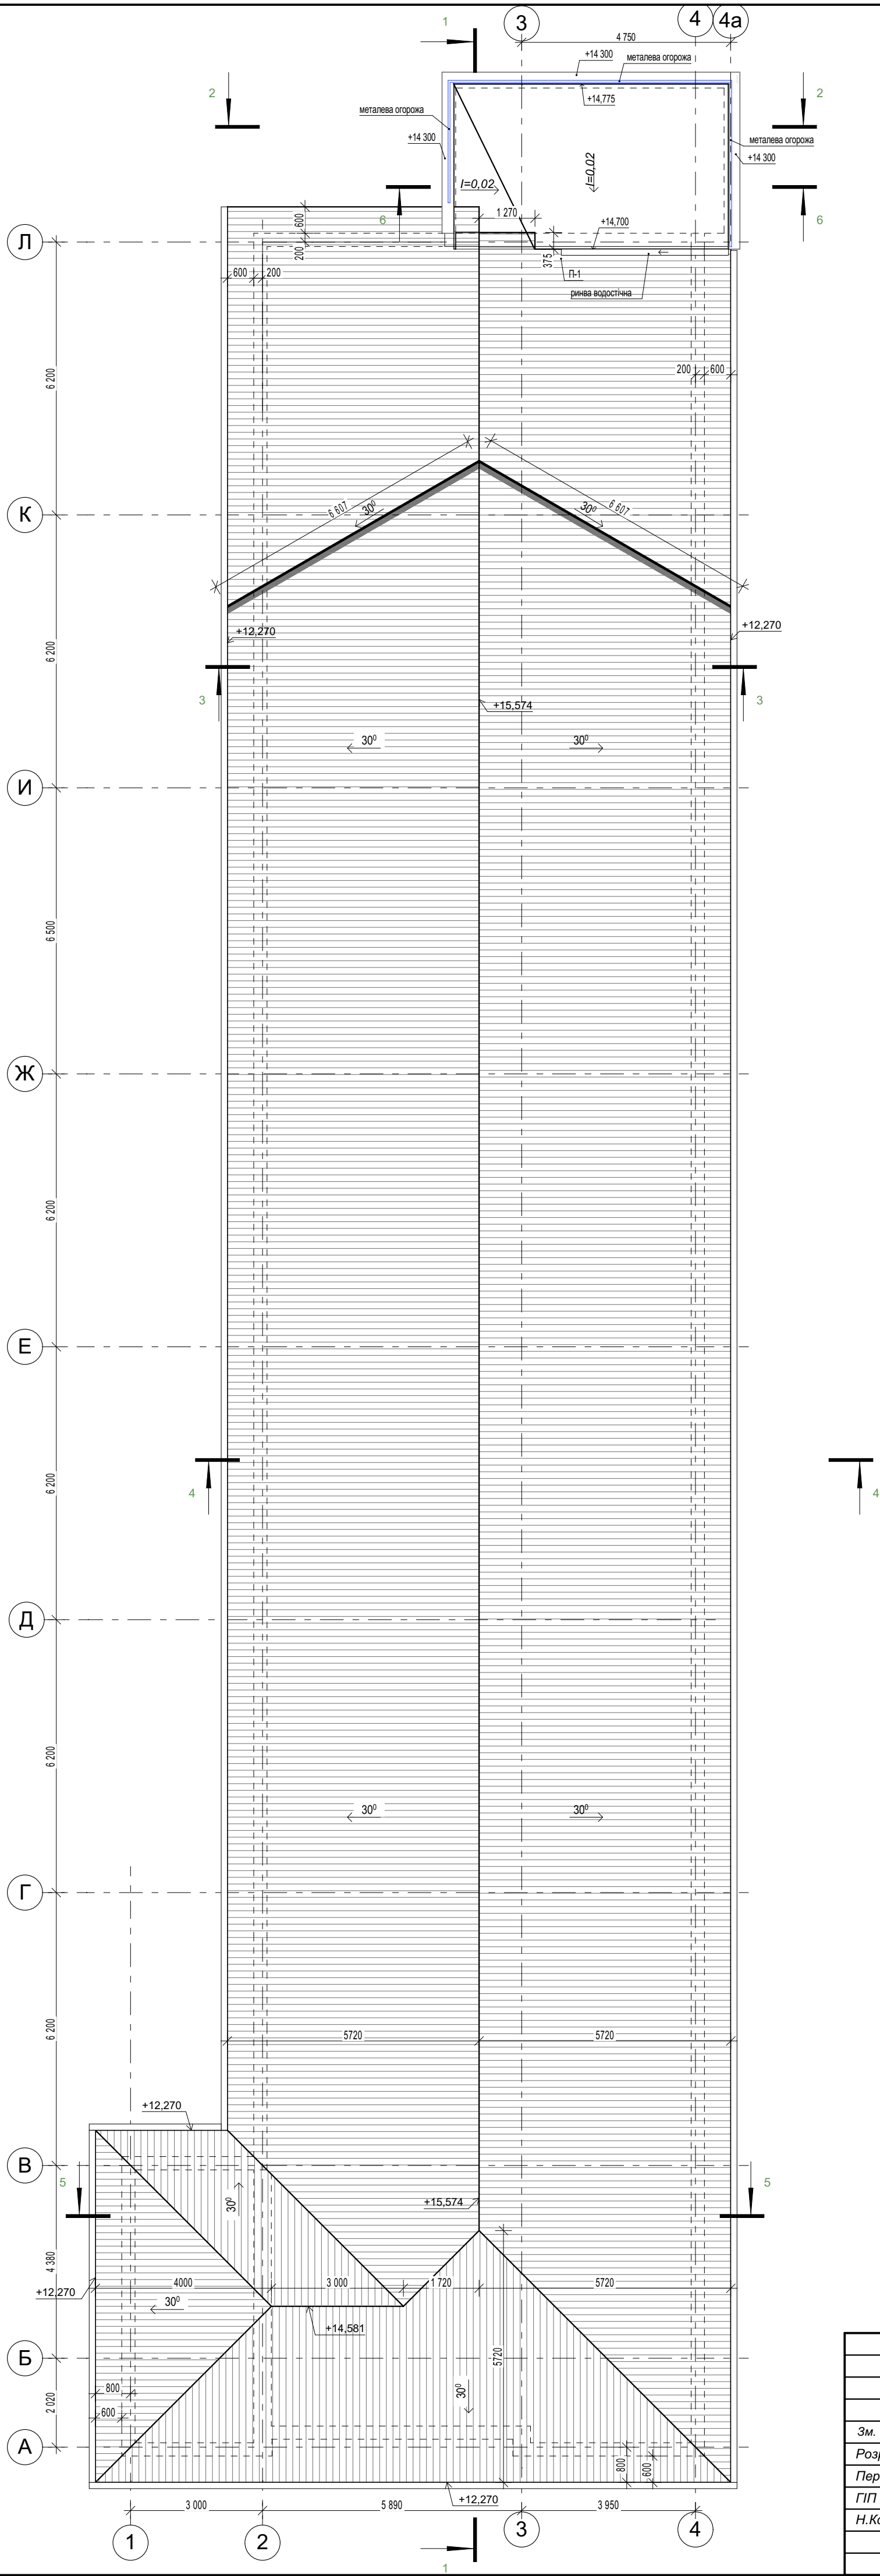

Розріз 5-5

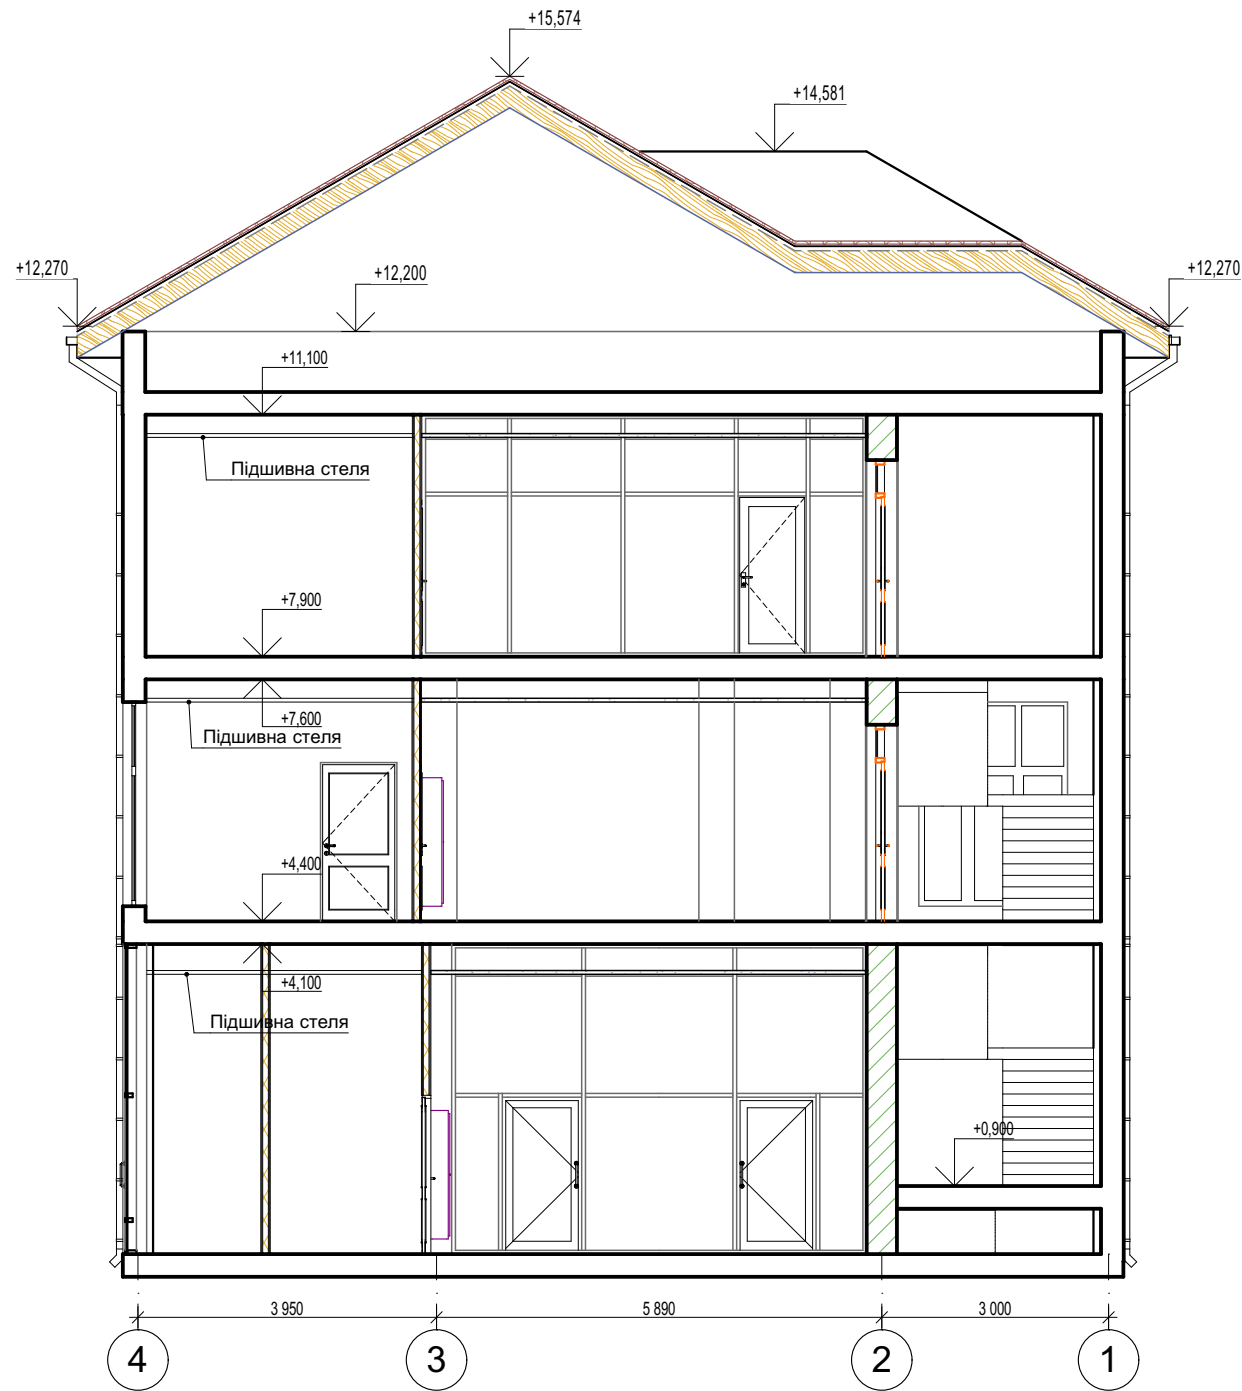

						0920/1-AP			
						"Ремонт нежитлової будівлі для розміщення медичного центру "ДОБРОБУТ", за адресою: Київська обл., м.Ірпінь, вул. Грибоєдова, буд. №8а"			
Зм.	Кільк.	Аркуш	№Док.	Підпис	Дата				
Розробив					Х.2020	Медичний центр	Стадія	Аркуш	Аркушів
Перевірів		Зварич І.			Х.2020		РП	28	
ГІП		Зварич І.			Х.2020				
Н.Контроль		Бердовський			Х.2020	Розріз 5-5	ТОВ "БК"КОЛОНАДА"		