


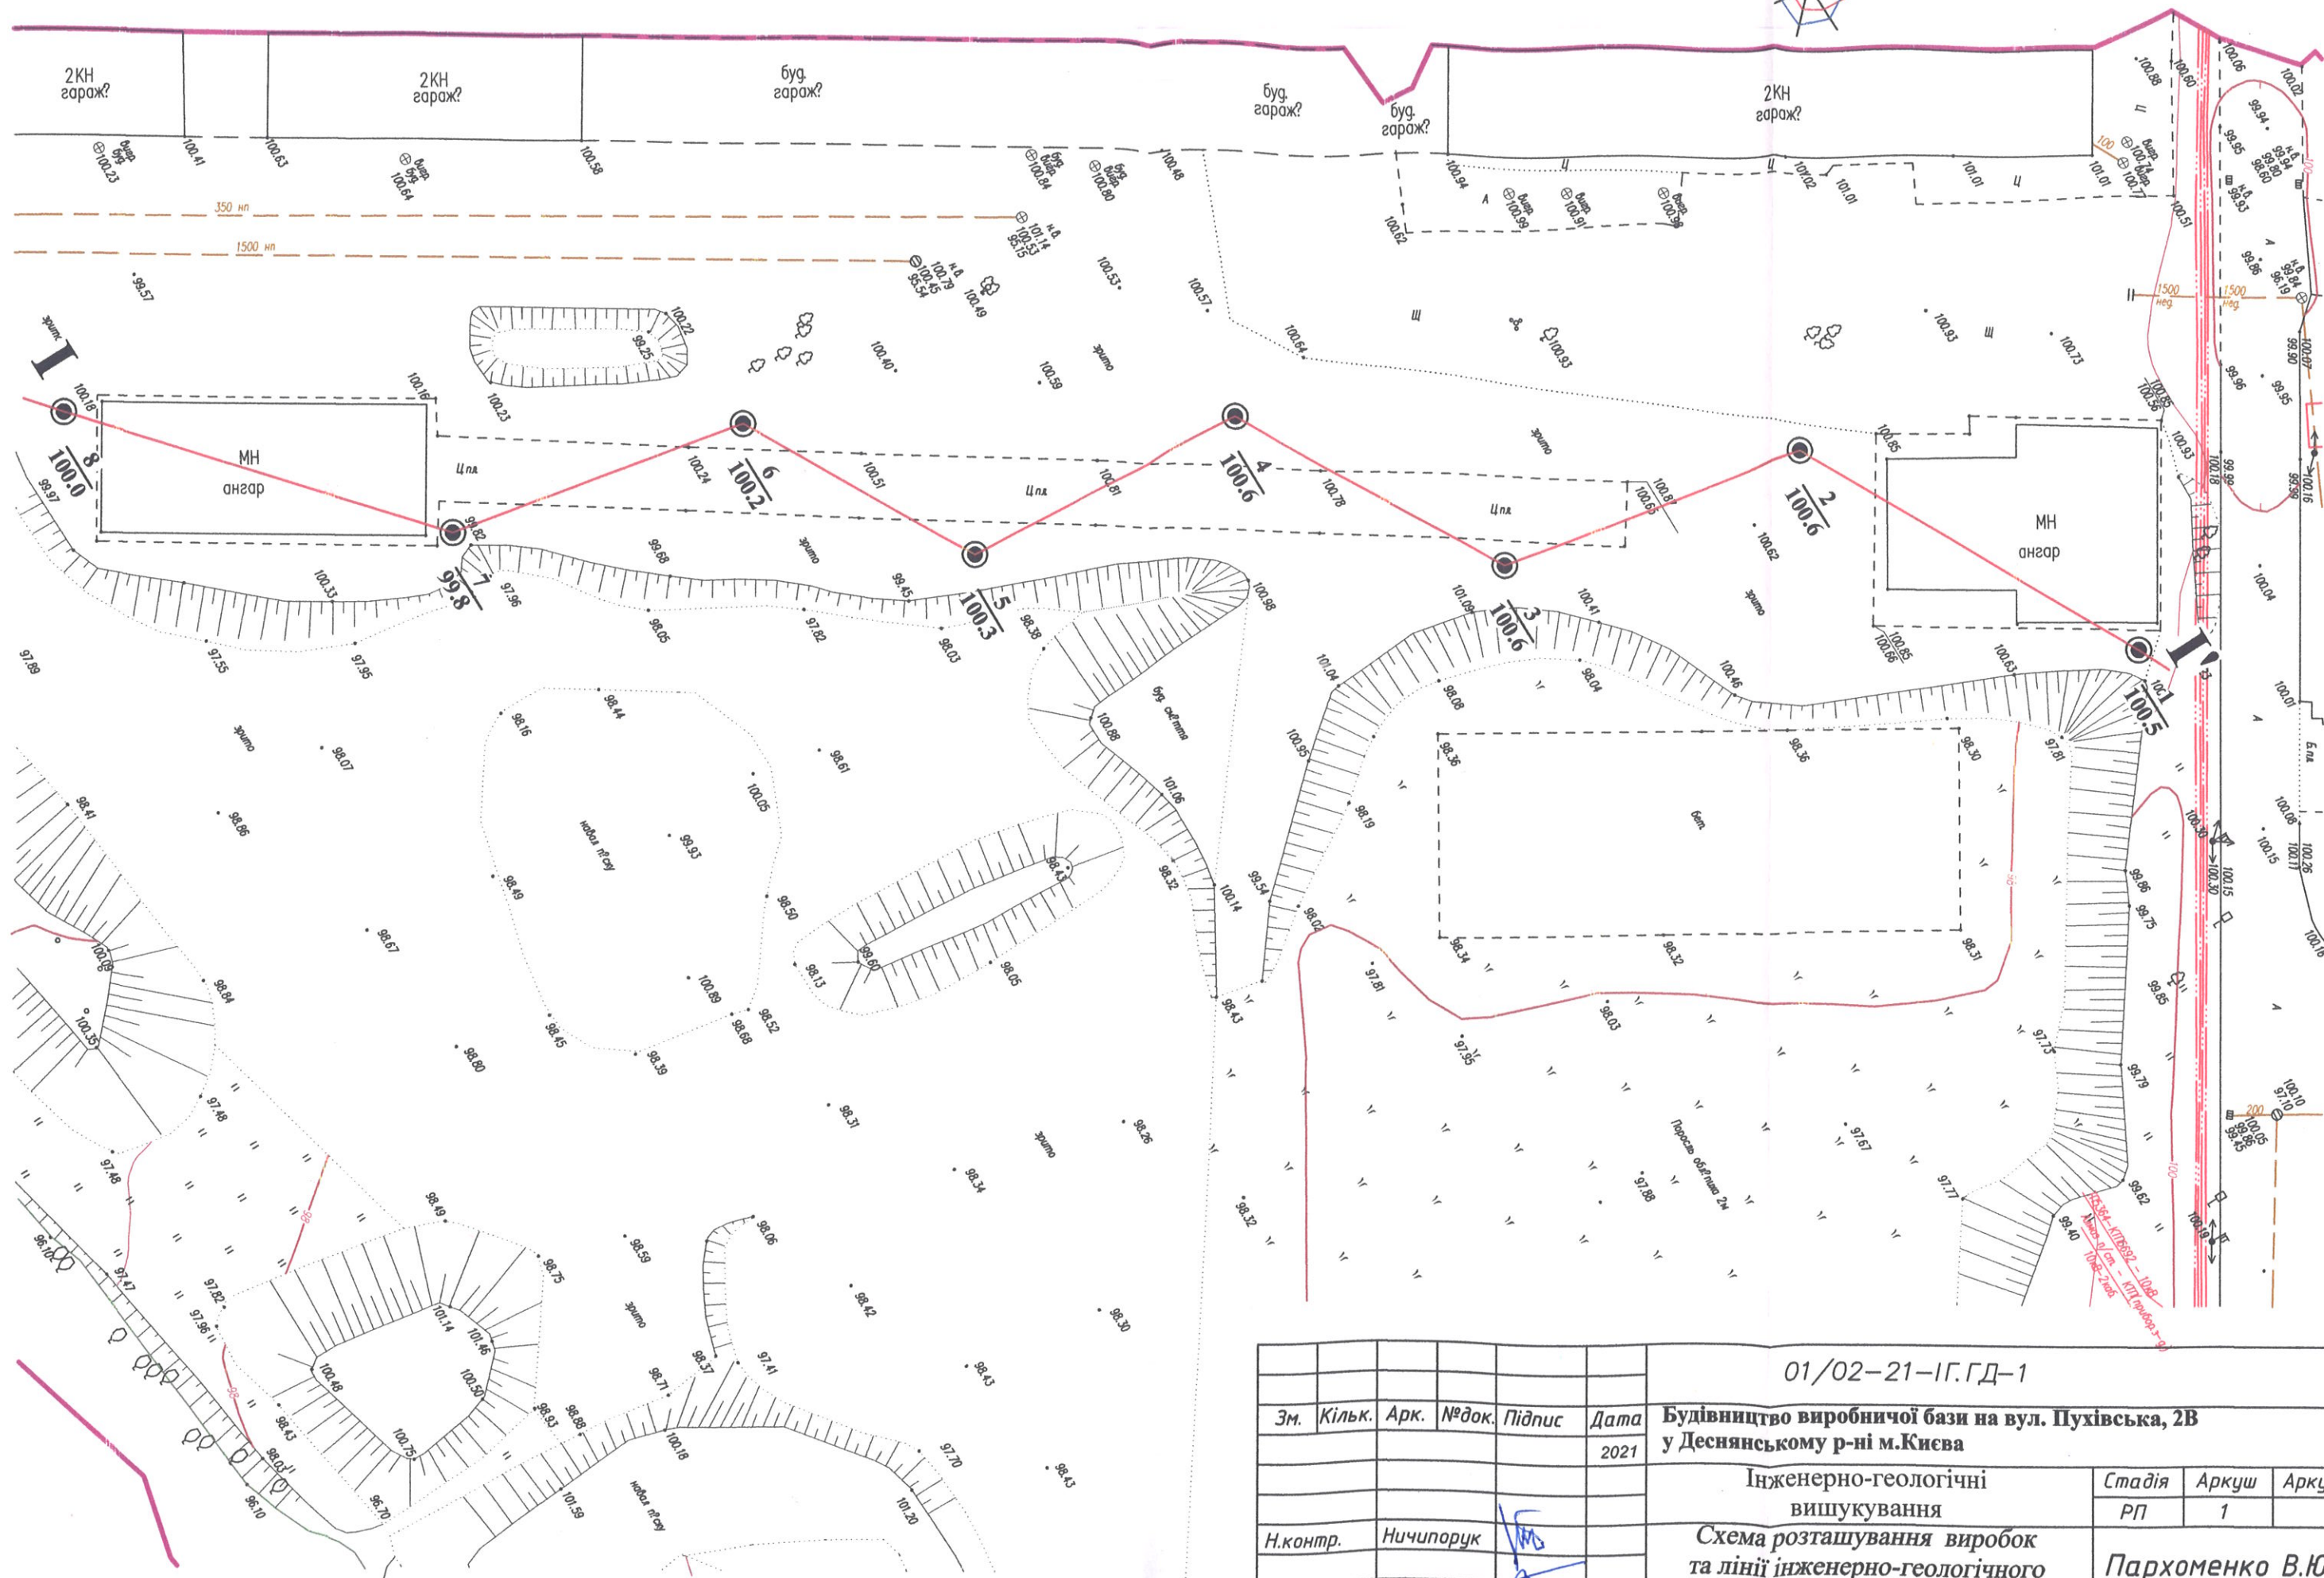

01/02-21-ІГ.ГД-1						Будівництво виробничої бази на вул. Пухівська, 2В у Деснянському р-ні м.Києва		
Зм.	Кільк.	Арк.	№ док.	Підпис	Дата	Інженерно-геологічні вишукування	Стадія	Аркуш
					2021	Схема розташування виробок та лінії інженерно-геологічного розрізу. Масштаб 1:500	РП	1
Н.контр.	Ничипорук						Пархоменко В.Ю.	
Виконав	Пархоменко							