


План на відм 3.300

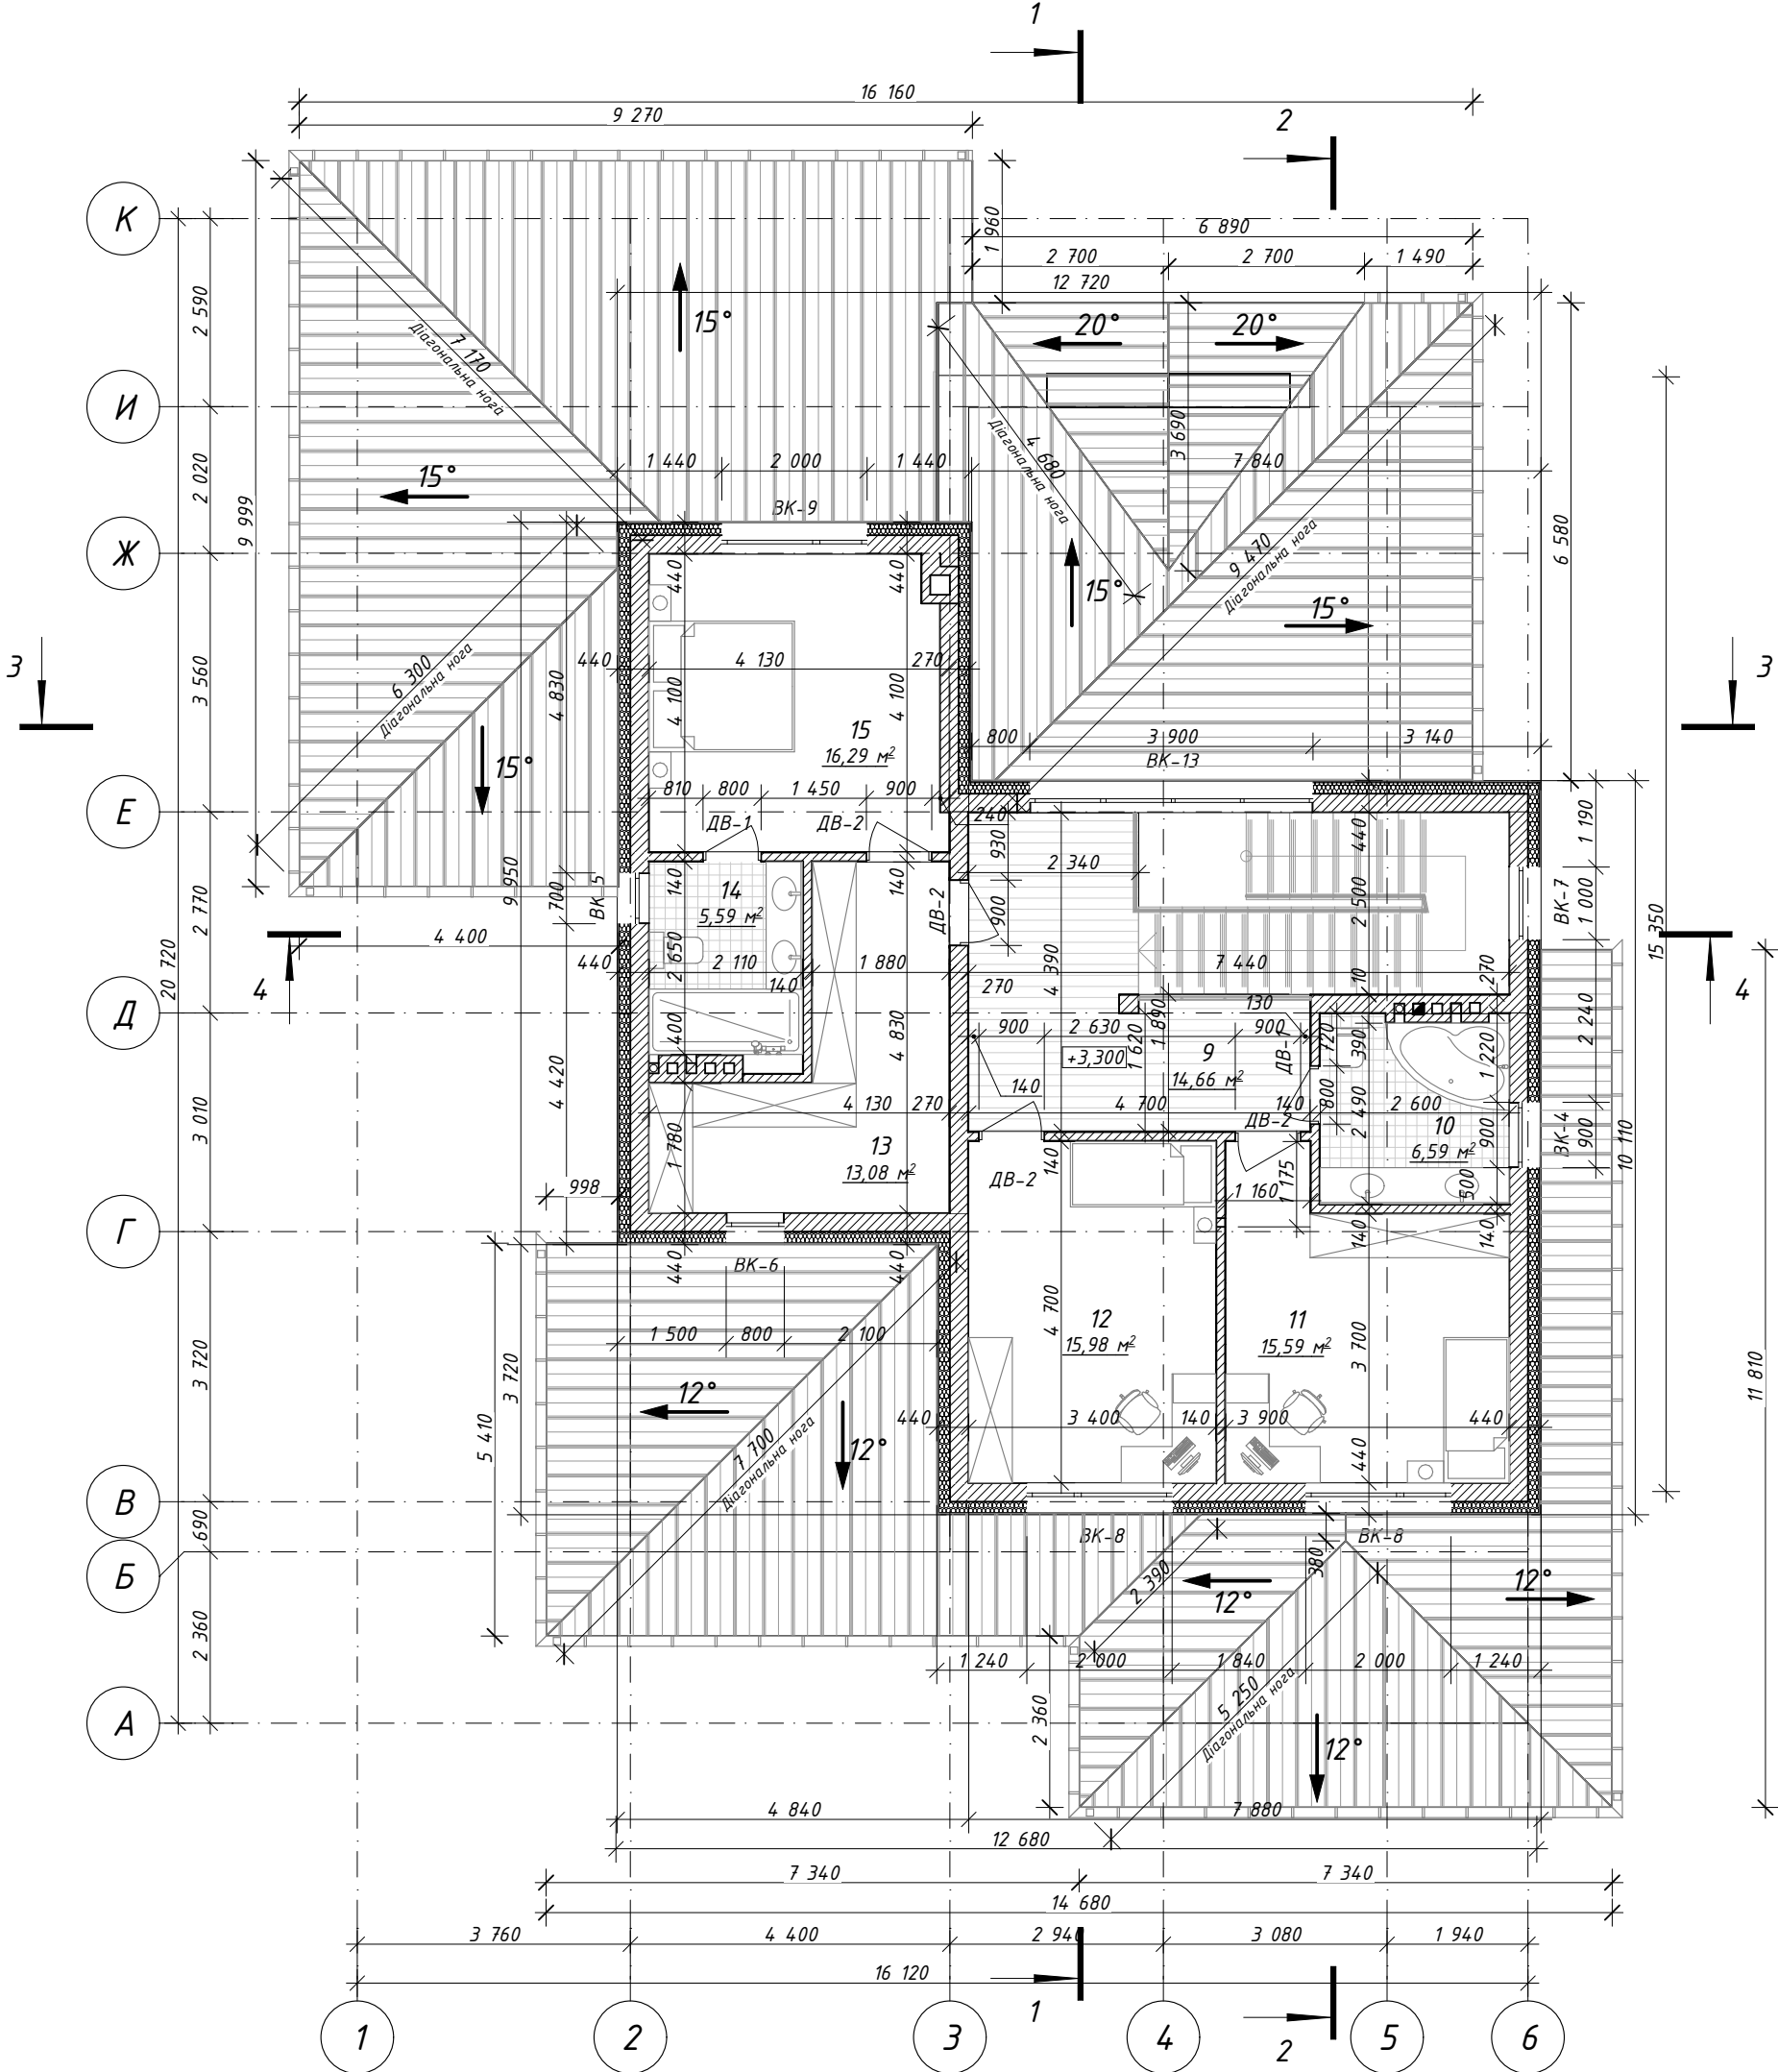

Експликація 2-го поверху			
Номер	Найменування	Площа м ²	Кат. примі- щення
9	Коридор	17,01	
10	Санвузол	6,47	
11	Житлова кімната	15,01	
12	Житлова кімната	14,28	
13	Гардероб	13,08	
14	Санвузол	5,59	
15	Житлова кімната	16,29	
	Загальна площа	87,73 м ²	
	Загальна площа будинку	250,19 м ²	

						2021-AP			
						Будівництво житлового будинку у с.Щасливе			
Зм.	Кілуч	Арк.	№Док.	Підп.	Дата				
					05.21	Житловий будинок	Стадія	Аркуш	Аркушів
ГАП	Кулик Е.С.						ЕП	11	
Розробив	Кулик Е.С.								
Перевірів	Кулик Е.С.								
Н. контр.	Кулик Е.С.					План на відм 3.300	ФОП "Кулик Е.С." м.Бориспіль		