

Виконавчі креслення

Будинку за адресою:
КМ " Green Hills "
№ 5-112

Вентиляція

Замовник: _____


Проектно-монтажна організація: HVACsystems

Розробив: Колісніченко В.

Перевірів: Тимчук В.

Затвердив: Філатов А.

м. Київ 2021

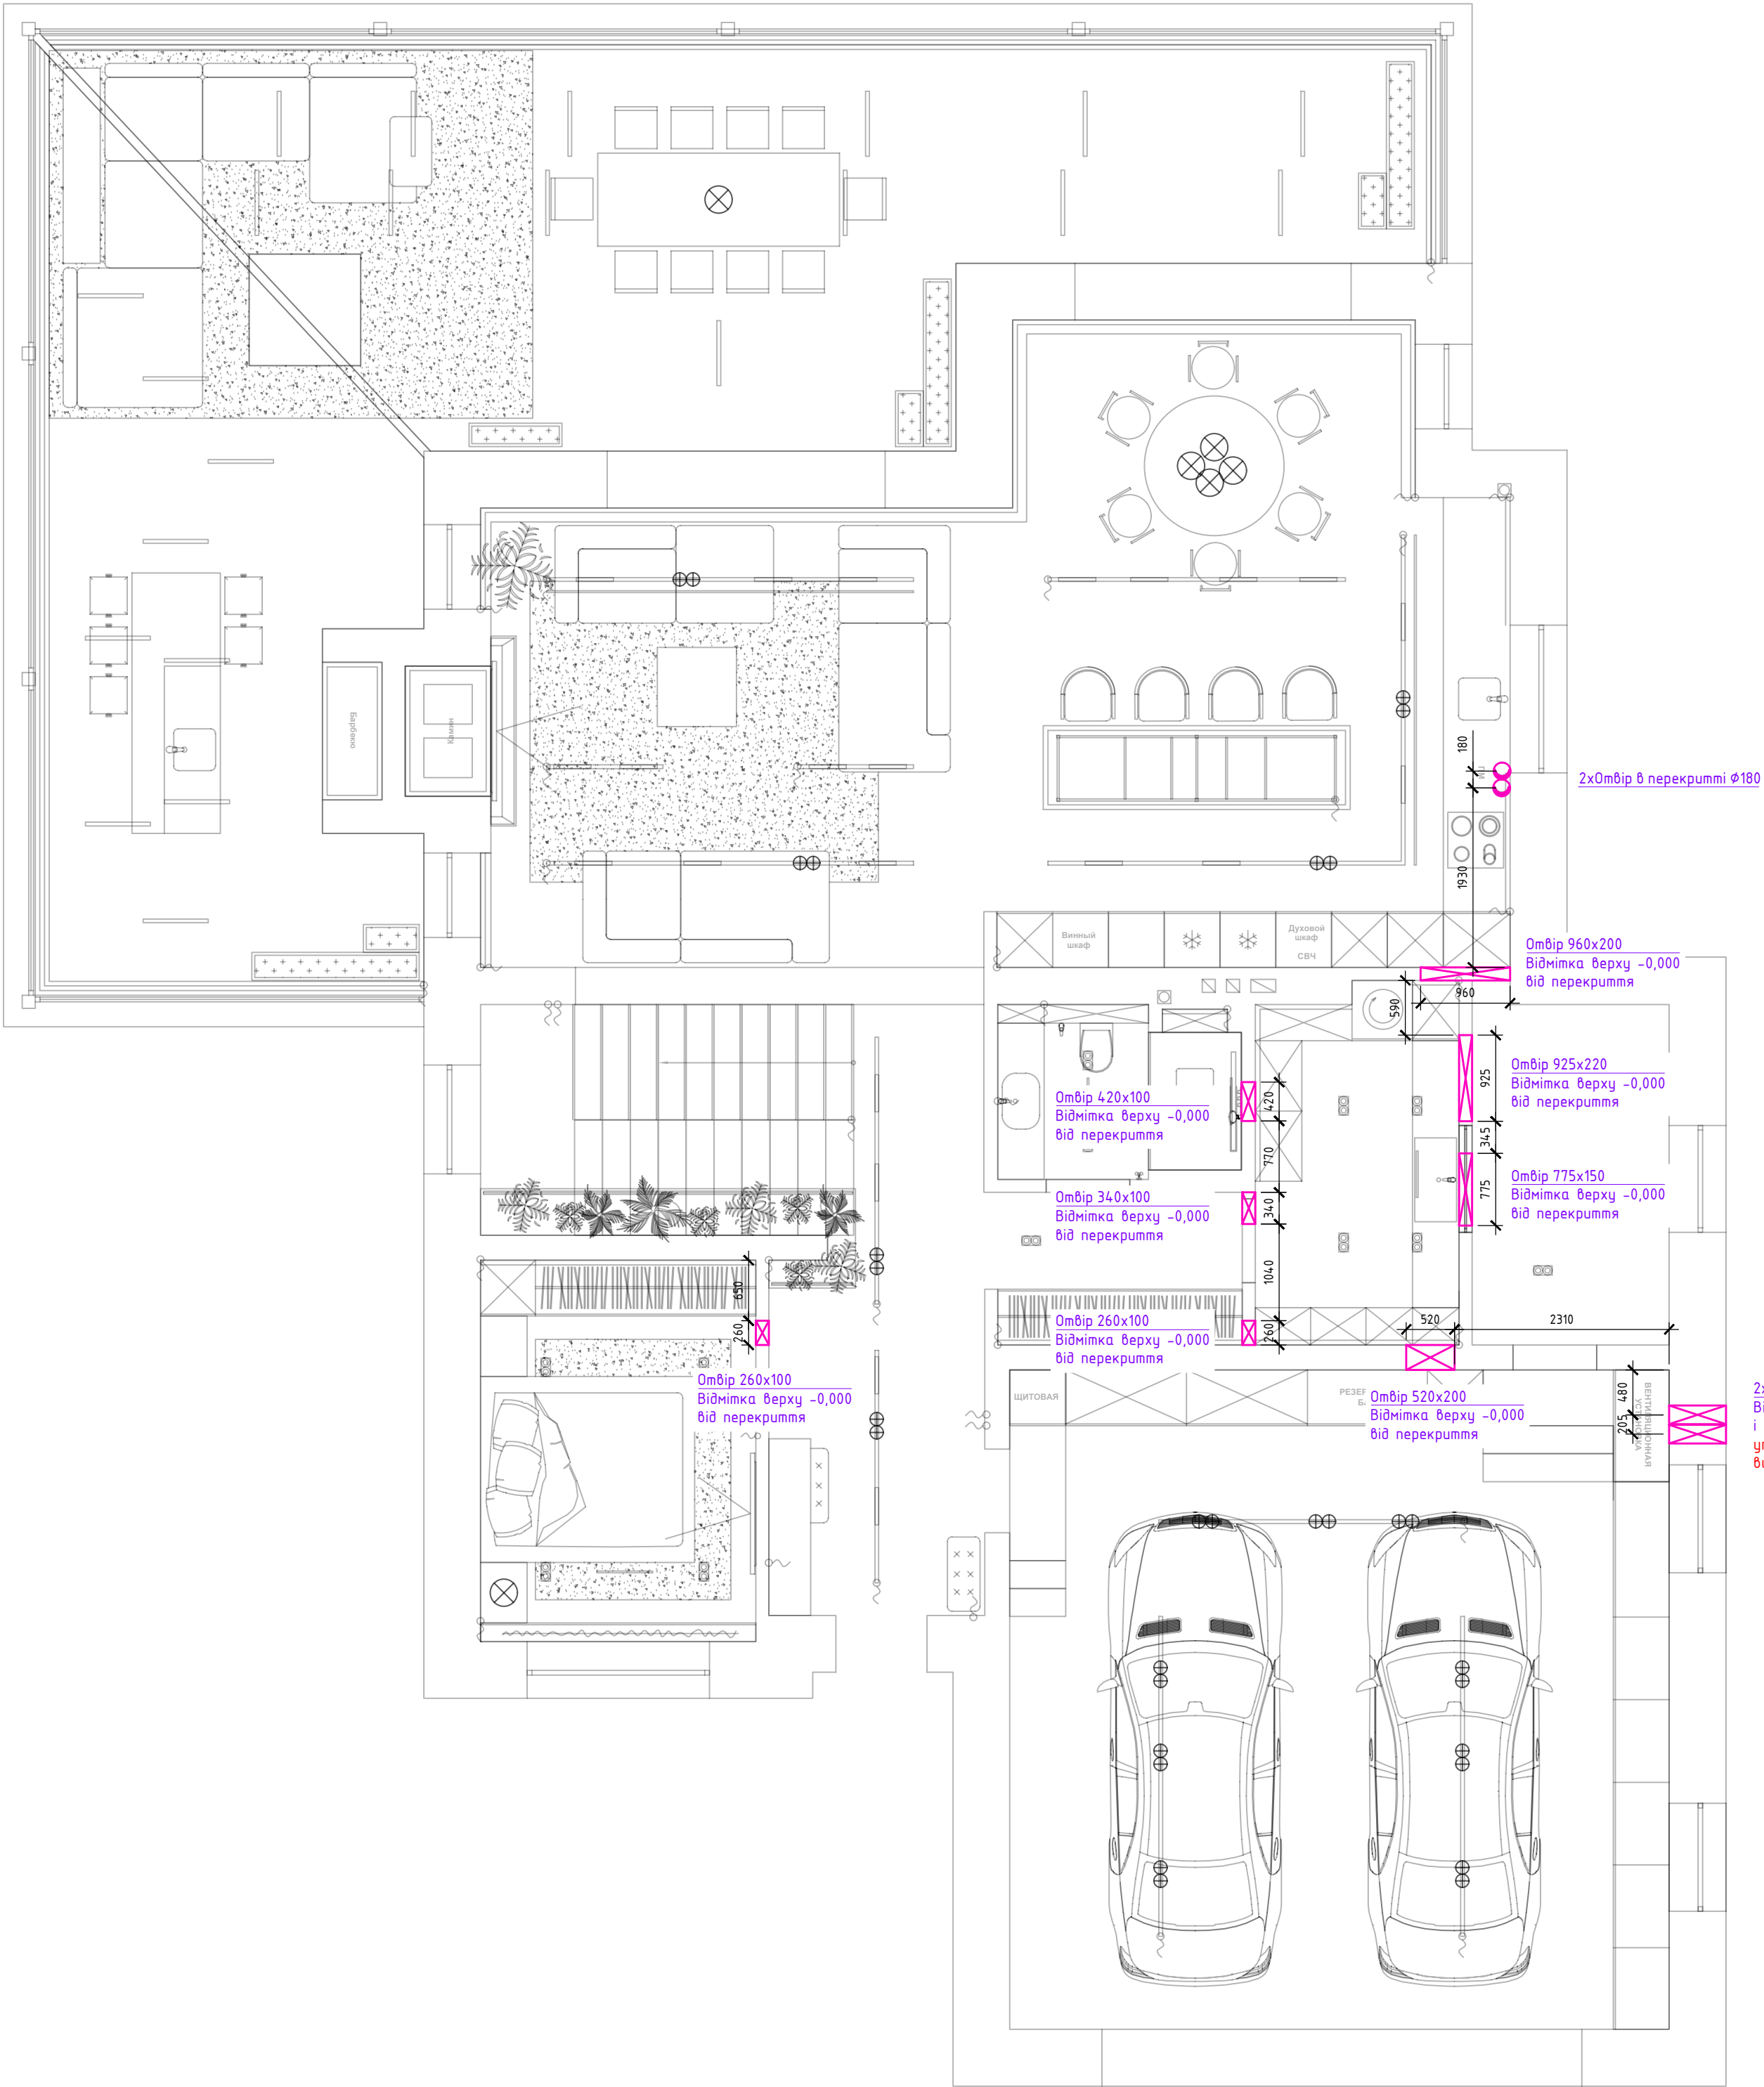


Примітки:

1. Всі отвори і вентиляційні шахти після монтажу повітроводів загерметизувати.
2. Проривку отворів здійснювати після проведення інструктажу підрядною організацією.

Умовні позначення:

 - отвір


Будинок, КМ "Green Hills", № 5-112				-Вентиляція	Стадія	Лист	Листів
Замовник					РП	1	2
Розробив	Колісніченко В.	18.08.2021	Поверх №1 Завдання будівельникам				
Перевірів	Тимчук В.	18.08.2021					
Затвердив	Філатов А.	18.08.2021					

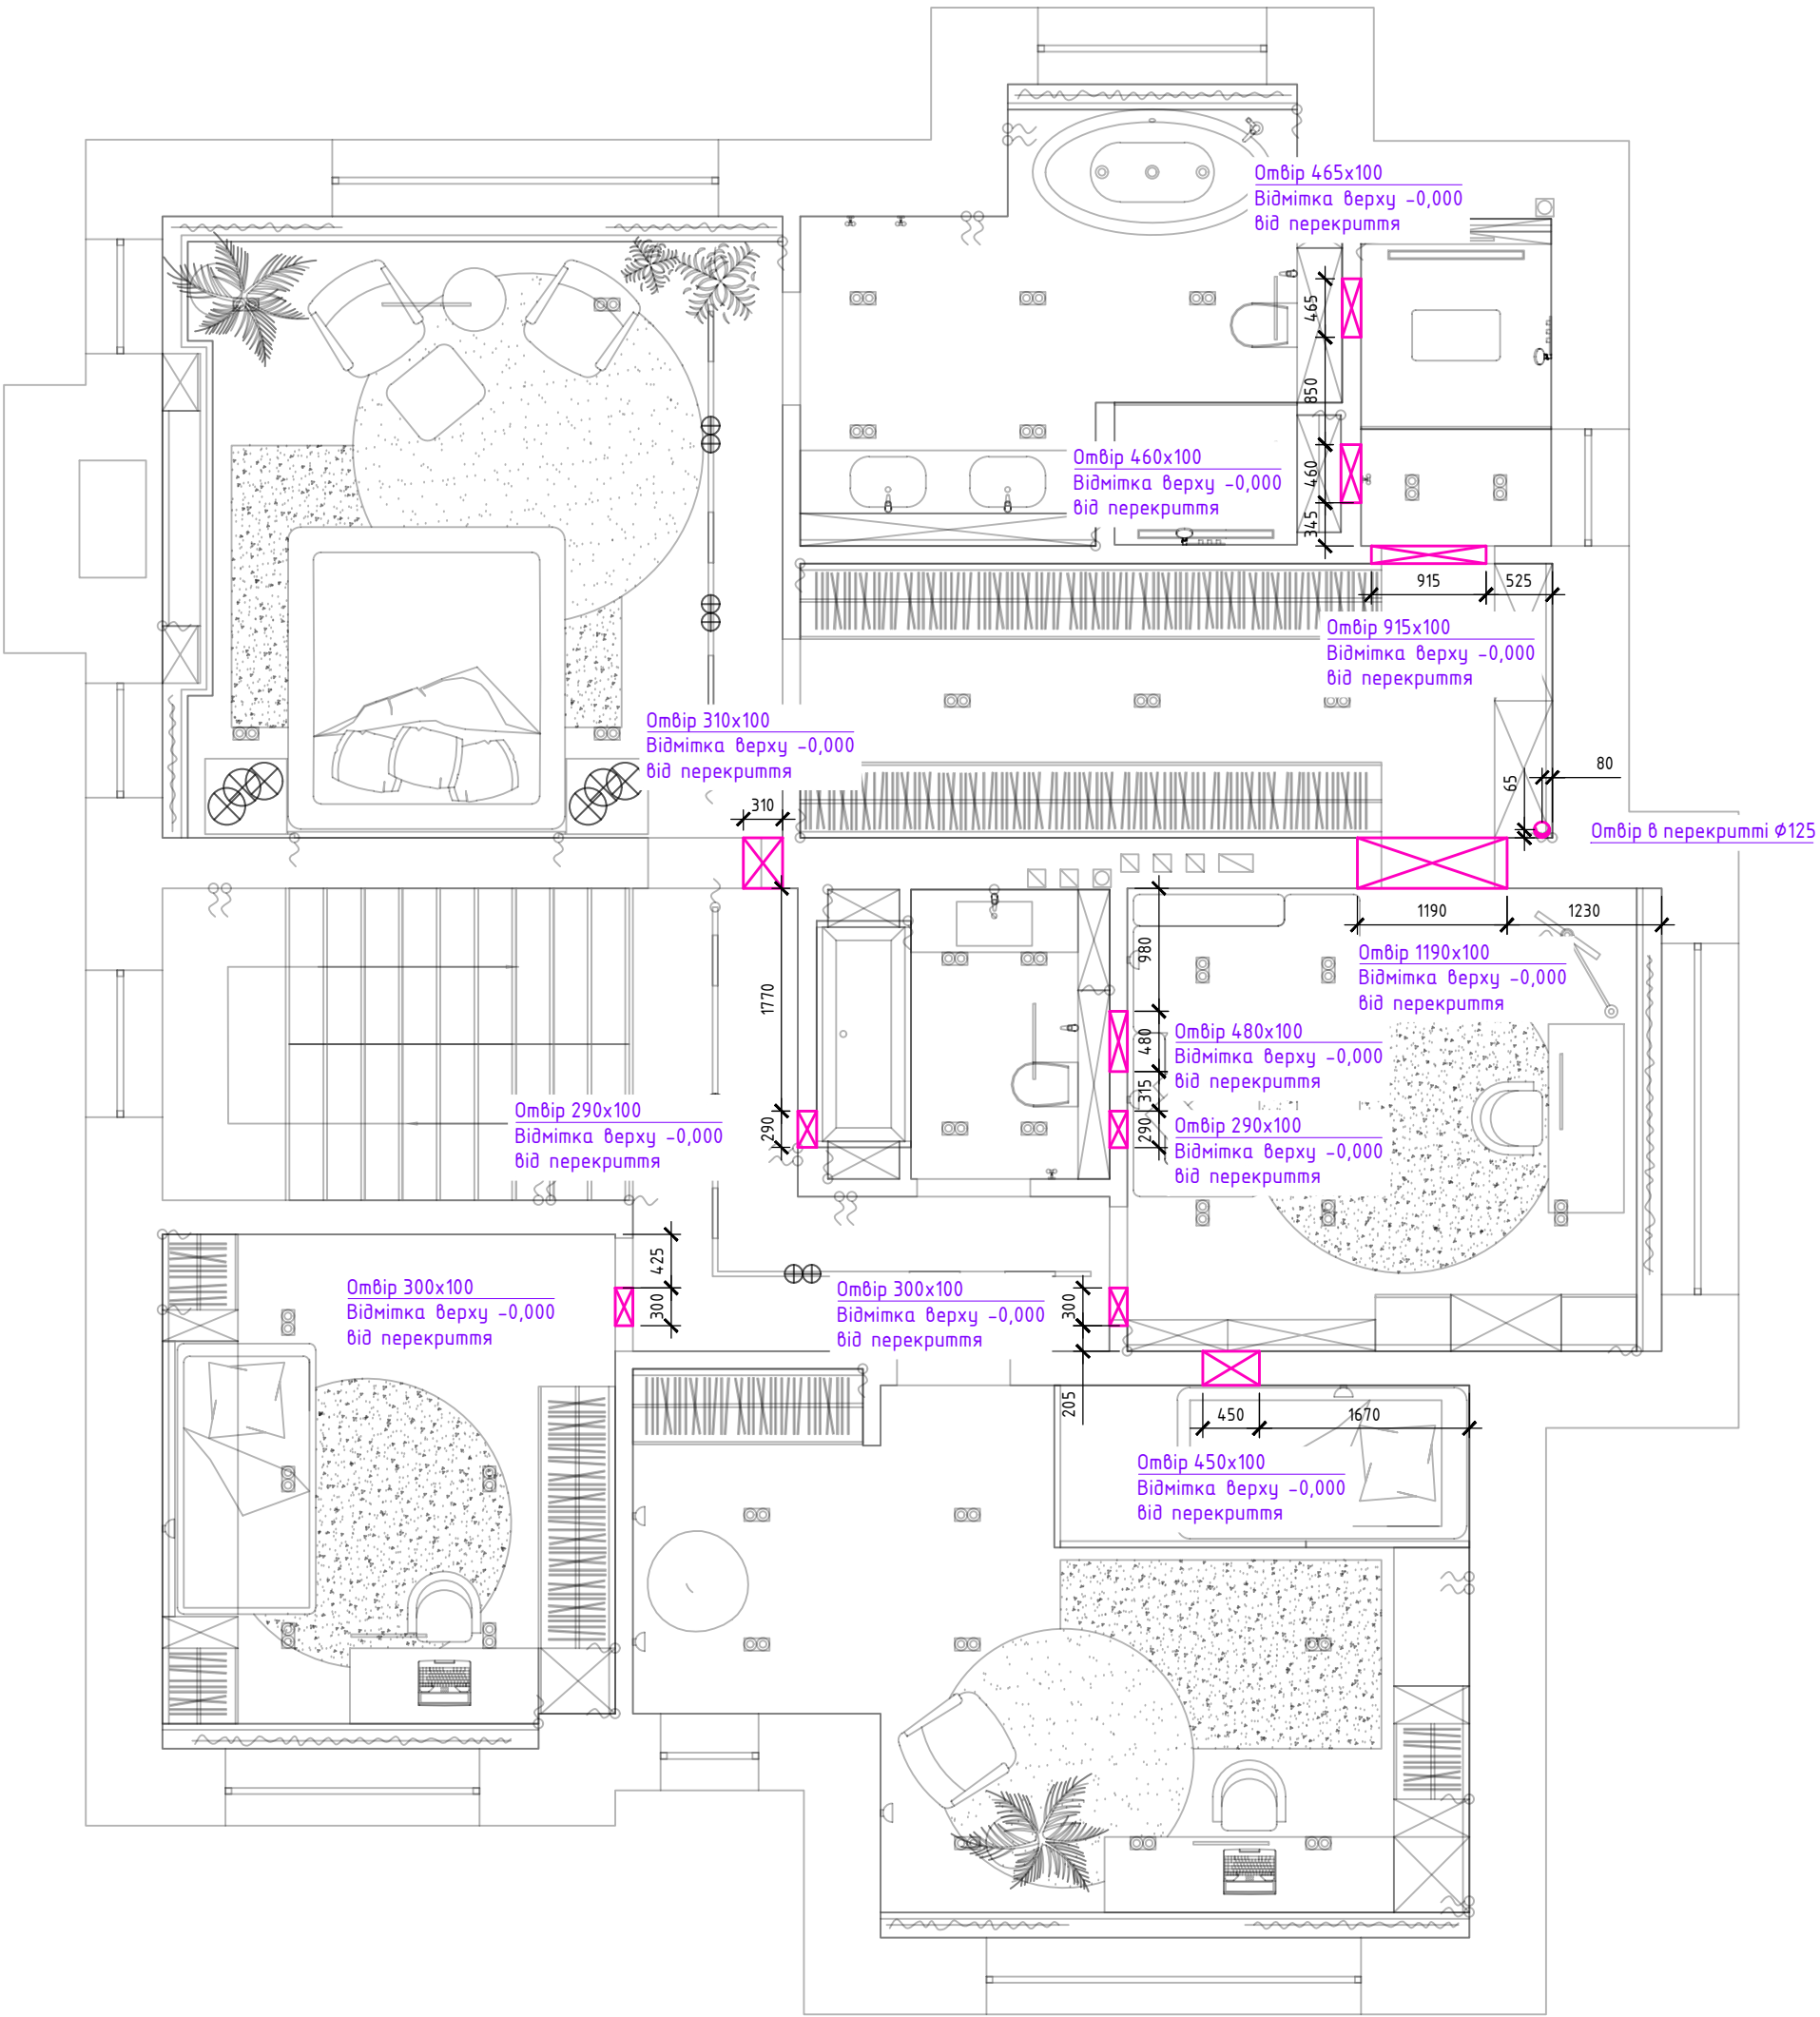

Примітки:

- 1. Всі отвори і вентиляційні шахти після монтажу повітроводів загерметизувати.
- 2. Пробивку отворів здійснювати після проведення інструктажу підрядною організацією.

Умовні позначення:

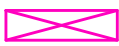 - отвір

Будинок, КМ "Green Hills", № 5-112				-Вентиляція	Стадія	Лист	Листів
Замовник					РП	2	2
Розробив	Колісніченко В.	18.08.2021	Поверх №2 Завдання будівельникам		HVACSYSTEMS Heating Ventilation Air conditioning		
Перевірів	Тимчук В.	18.08.2021					
Затвердив	Філатов А.	18.08.2021					