
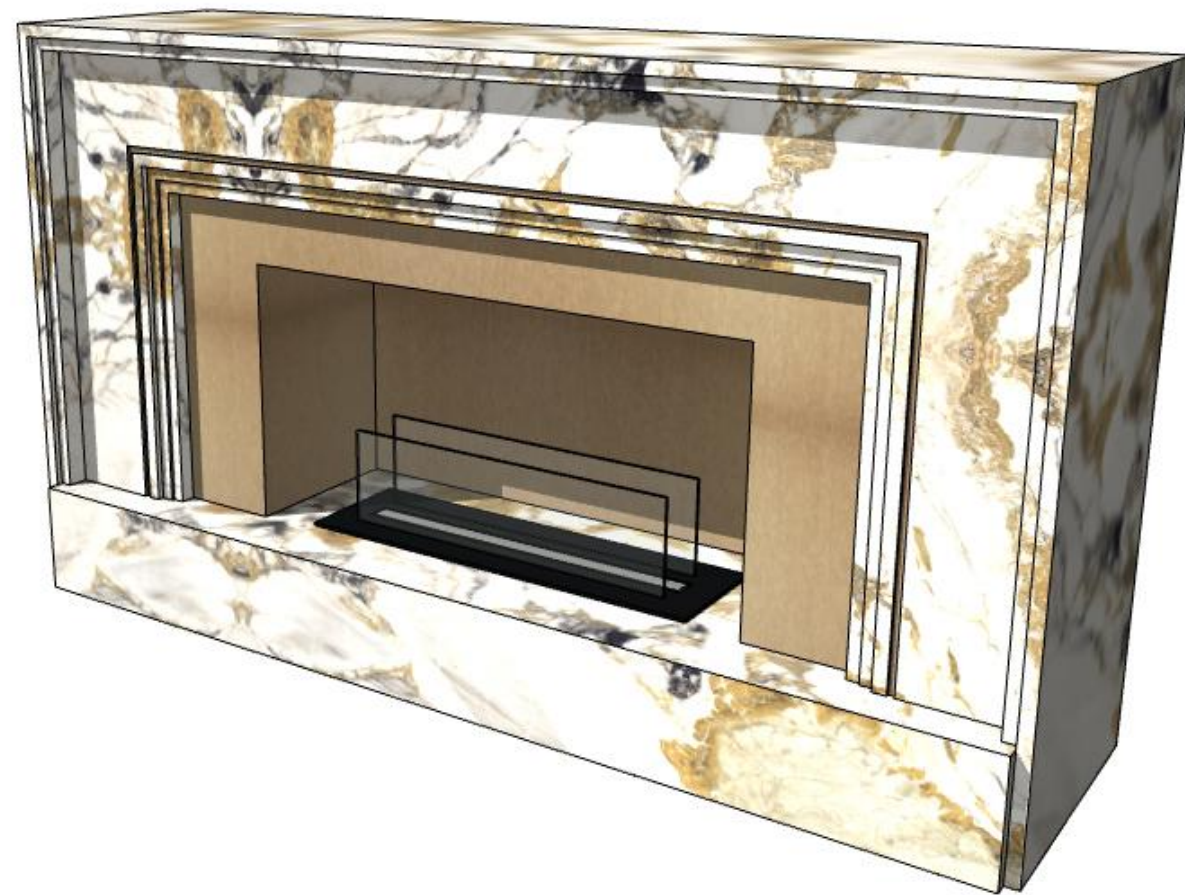
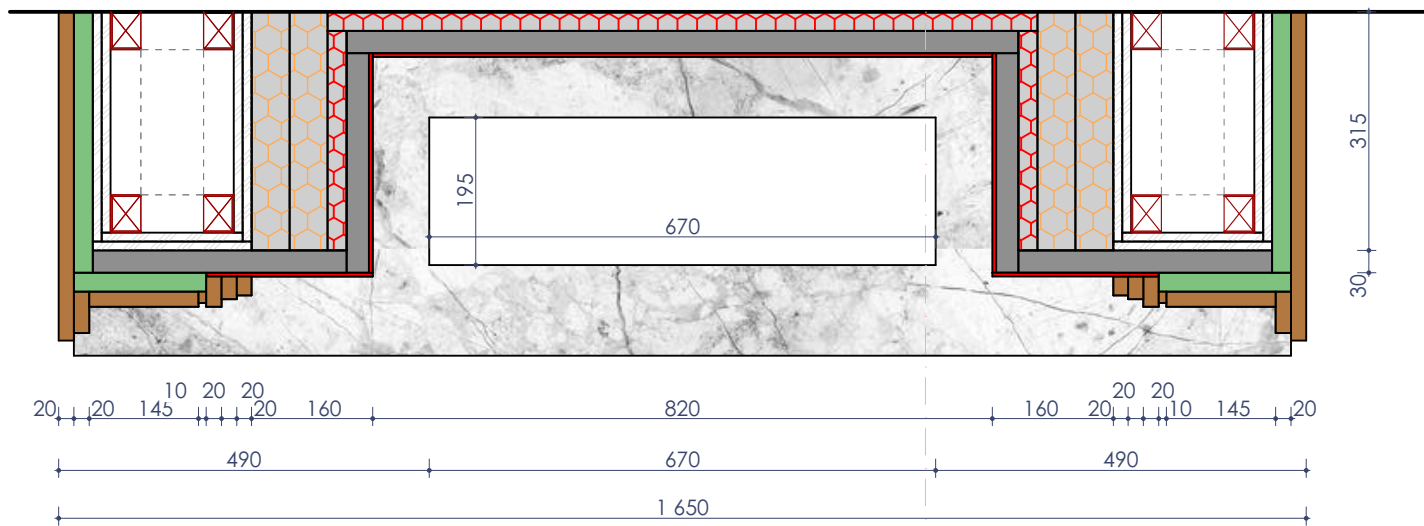


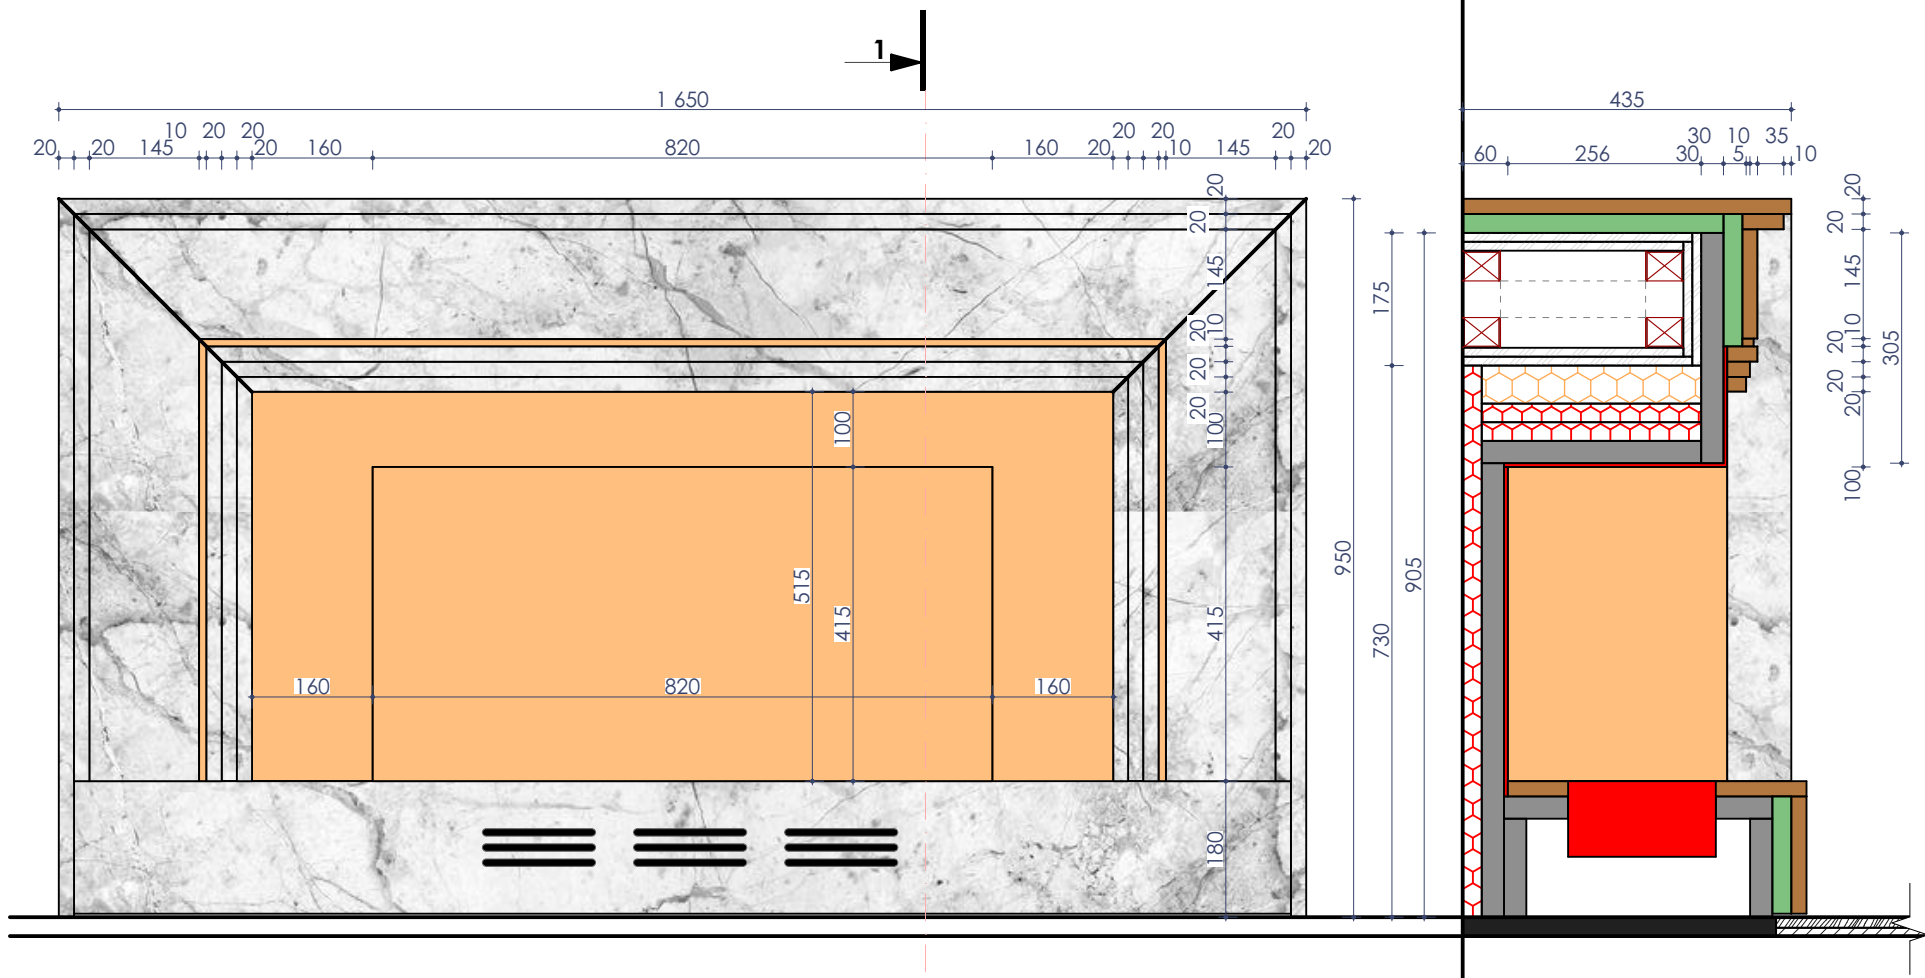

						Проект інтер'єру 4-х кімнатної квартири, №229, розташованої на 23-му поверсі житлового будинку по вул. Кудряшова 16, м. Київ	Стадія	Аркуш	Аркушів
Зм.	Кільк.	Арк.	№Док.	Підпис	Дата		АР	06	
ГАП		Терещенко Ю. М.			07.06.2021	Принципова схема влаштування ніші під камін			