


Схема розміщення вертикальних залізобетонних і металевих елементів 2-го поверху

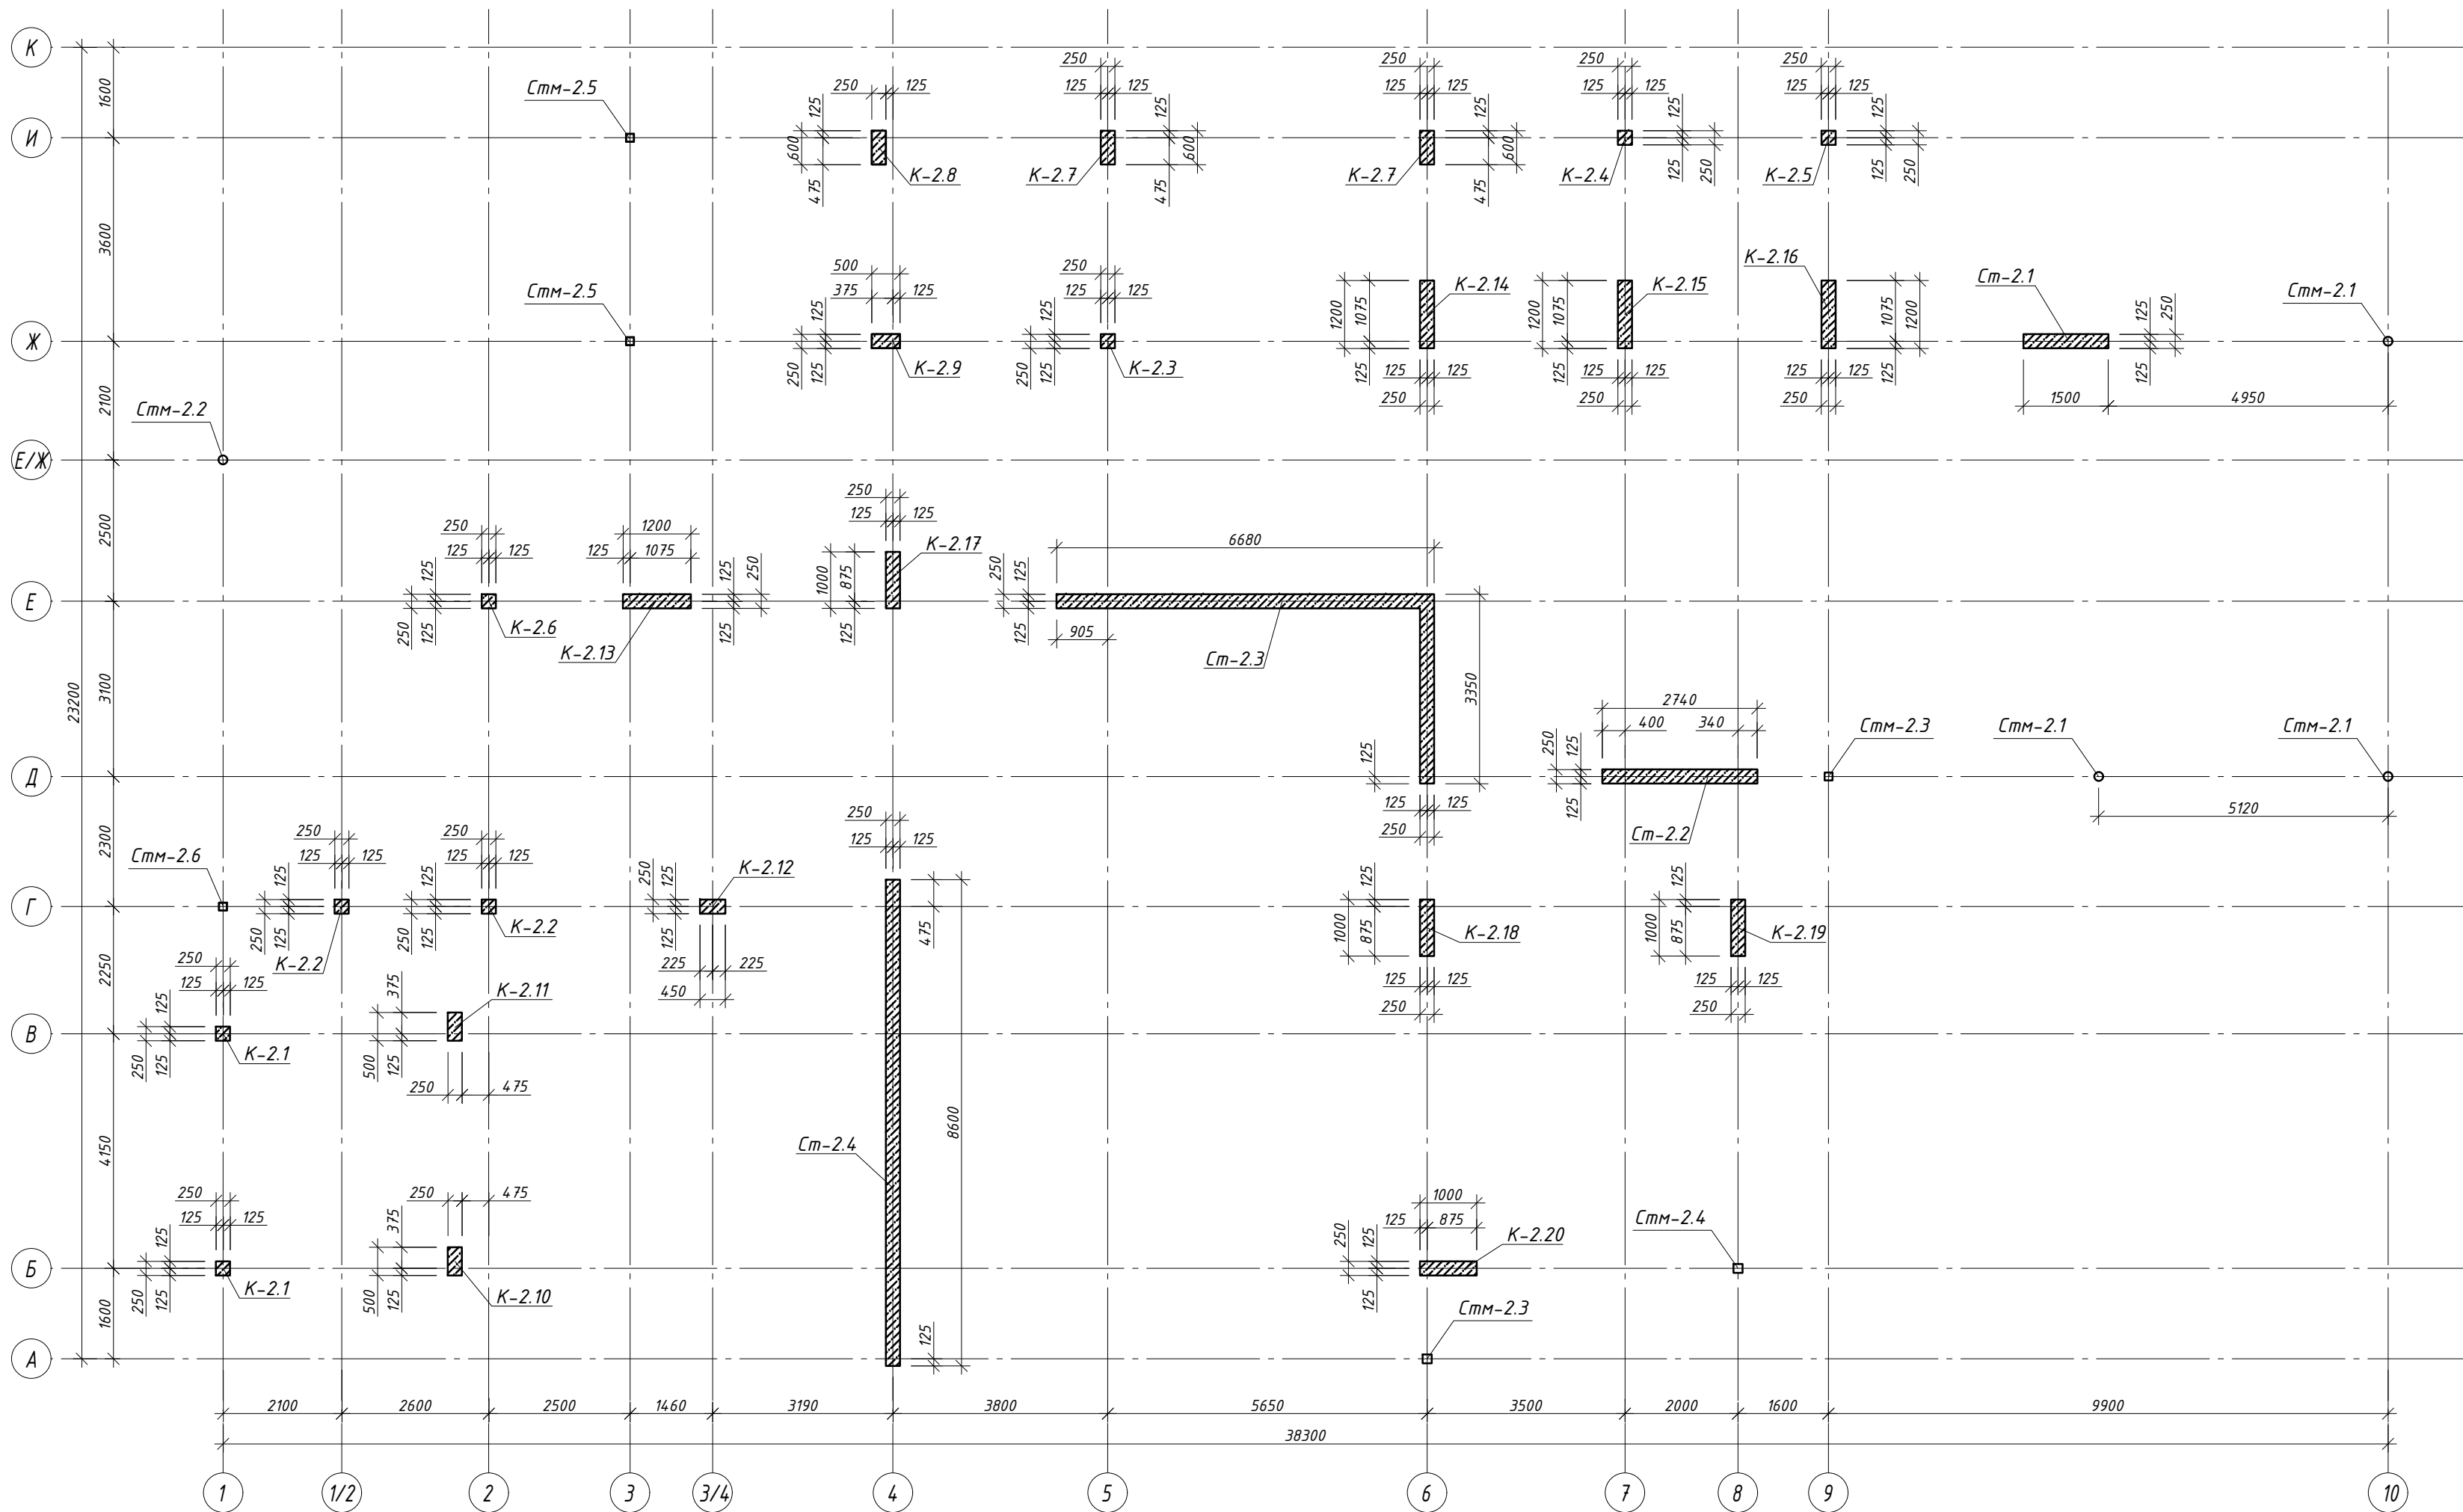

- Даний аркуш розглядати разом з арк. 102-132.
- Креслення вертикальних елементів першого поверху розглядати разом з плитою перекриття.
- При виконанні конструкцій у жарку пору року прийняти заходи по їх зволоженню та укриттю від висушування. При бетонуванні конструкцій при вд'ємних температурах слід виконувати вимоги ДСТУ-Н Б В.2.6-203:2015 пункт 5.8.
- Шви бетонування перед продовженням робіт повинні бути підготовлені відповідно до ДСТУ-Н Б В.2.6-203:2015 пункт 5.11.
- Арматуру в'язати за допомогою в'язального дроту
- Роботи вести у відповідності з вимогами ДБН А.3.2-2-2009 "Охорона праці і промислова безпека в будівництві".
- Перед початком виконання робіт, креслення повинно бути узгоджене з суміжними розділами (АР, ВК, ОВ, ЕЛ).
- Арматура згідно з ДСТУ 3760-06. Арматура класу А500С гарячекатаний арматурний прокат із сталі марки 25Г2С. Арматура класу А240С-гладкий гарячекатаний арматурний прокат із сталі марки СТ3пс.
- Табл. "Специфікація до схеми розміщення вертикальних залізобетонних і металевих елементів 2-го поверху" див. арк. 102.

						- КБ		
						Будівництво індивідуального житлового будинку на вул.Старокиївська №59-а у смт. Козин, Одеського району, Київської області		
Зм.	Кіл. уч.	Аркуш	№ Док.	Підпис	Дата	Житловий будинок №1	Стадія	Аркуш
Гол.Констр.	Бурдін				09.06.21		P	101
Розробив	Бурдін				09.06.21			
						Схема розміщення вертикальних залізобетонних і металевих елементів 2-го поверху		
						Формат А2		

Специфікація до схеми розміщення вертикальних залізобетонних і металевих елементів 2-го поверху

Поз.	Позначення	Найменування	Кіл.	Маса од., кг	
К-2.1	Див. арк.103	Колона К-2.1	2		
К-2.2	Див. арк.104	Колона К-2.2	2		
К-2.3	Див. арк.105	Колона К-2.3	1		
К-2.4	Див. арк.106	Колона К-2.4	1		
К-2.5	Див. арк.107	Колона К-2.5	1		
К-2.6	Див. арк.108	Колона К-2.6	1		
К-2.7	Див. арк.109	Колона К-2.7	2		
К-2.8	Див. арк.110	Колона К-2.8	1		
К-2.9	Див. арк.111	Колона К-2.9	1		
К-2.10	Див. арк.112	Колона К-2.10	1		
К-2.11	Див. арк.113	Колона К-2.11	1		
К-2.12	Див. арк.114	Колона К-2.12	1		
К-2.13	Див. арк.115	Колона К-2.13	1		
К-2.14	Див. арк.116	Колона К-2.14	1		
К-2.15	Див. арк.117	Колона К-2.15	1		
К-2.16	Див. арк.118	Колона К-2.16	1		
К-2.17	Див. арк.119	Колона К-2.17	1		
К-2.18	Див. арк.120	Колона К-2.18	1		
К-2.19	Див. арк.121	Колона К-2.19	1		
К-2.20	Див. арк.122	Колона К-2.20	1		

Инв. N подл.

Специфікація до схеми розміщення вертикальних залізобетонних і металевих елементів 2-го поверху

Поз.	Позначення	Найменування	Кіл.	Маса од., кг	
Ст-2.1	Див. арк.123	Стіна Ст-2.1	1		
Ст-2.2	Див. арк.124	Стіна Ст-2.2	1		
Ст-2.3	Див. арк.125, 126	Стіна Ст-2.3	1		
Ст-2.4	Див. арк.127	Стіна Ст-2.4	1		
Стм-2.1	Див. арк.128	Металева стійка Стм-2.1	3		
Стм-2.2	Див. арк.129	Металева стійка Стм-2.2	1		
Стм-2.3	Див. арк.130	Металева стійка Стм-2.3	2		
Стм-2.4	Див. арк.131	Металева стійка Стм-2.4	1		
Стм-2.5	Див. арк.132	Металева стійка Стм-2.5	2		
Стм-2.6	Див. арк.133	Металева стійка Стм-2.6	1		

1. Даний аркуш розглядати разом з арк. 101, 103-132.

							- КБ		
							Будівництво індивідуального житлового будинку на вул.Старокиївська №59-а у смт. Козин, Обухівського району, Київської області		
Зм.	Кіл. уч.	Аркуш	№ Док.	Підпис	Дата				
ГАП						Житловий будинок №1	Стадія	Аркуш	Аркушів
Гол.Констр.	Бурдін				09.06.21		P	102	
Розробив	Бурдін				09.06.21				
						Специфікація до схеми розміщення вертикальних залізобетонних і металевих елементів 2-го поверху			


УЗГОДЖЕНО.

Взамін Інв.Н

Підпис і дата

Інв.Н подл.

Колона К-2.2

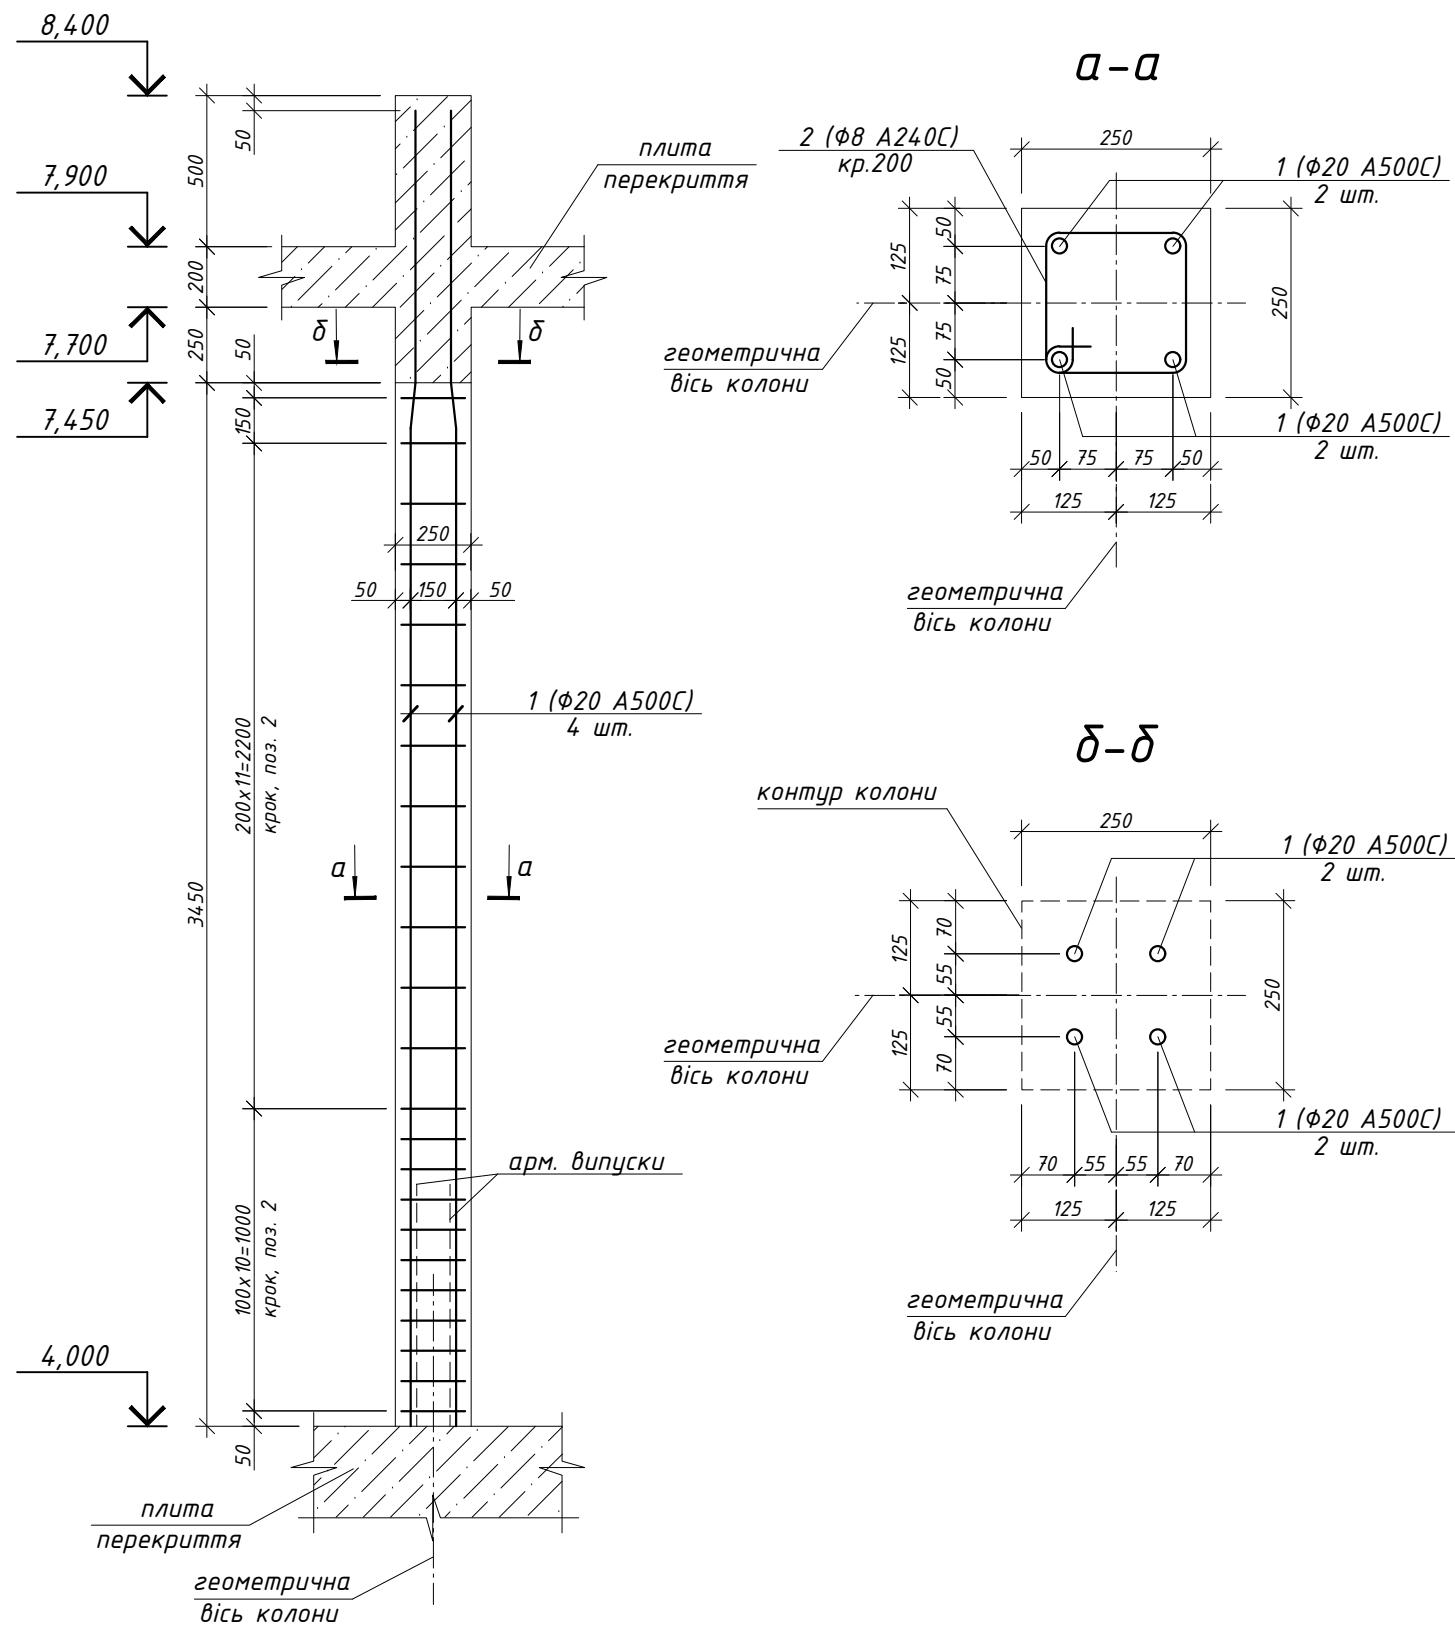

Специфікація

Поз.	Позначення	Найменування	Кіл.	Маса од., кг	Приміт.
		К-2.2			
1*	ДСТУ 3760:2006	Ø 20 А500С L= 4350	4	10.736	42.94
2*	ДСТУ 3760:2006	Ø 8 А240С L= 870	23	0.344	7.9
		Матеріали на 1 колону К-2.2:			
		Бетон С25/30, м ³	0.22		

поз. * - див. відомість деталей

Відомість деталей

Поз.	Ескіз
1	
2	

- Даний аркуш читати разом з арк. 101, 102.
- В табл. "Специфікація" вказано витрати матеріалів на одну колону К-2.2.

						- КБ			
						Будівництво індивідуального житлового будинку на вул.Старокиївська №59-а у смт. Козин, Обухівського району, Київської області			
Зм.	Кіл. уч.	Аркуш	№ Док.	Підпис	Дата	Житловий будинок №1	Стадія	Аркуш	Аркушів
ГАП							Р	104	
Гол.Констр.		Бурдін			09.06.21				
Розробив		Бурдін			09.06.21				
						Колона К-2.2			




УЗГОДЖЕНО.

Взамін Інв.Н

Підпис і дата

Інв.Н подл.

Колона К-2.3

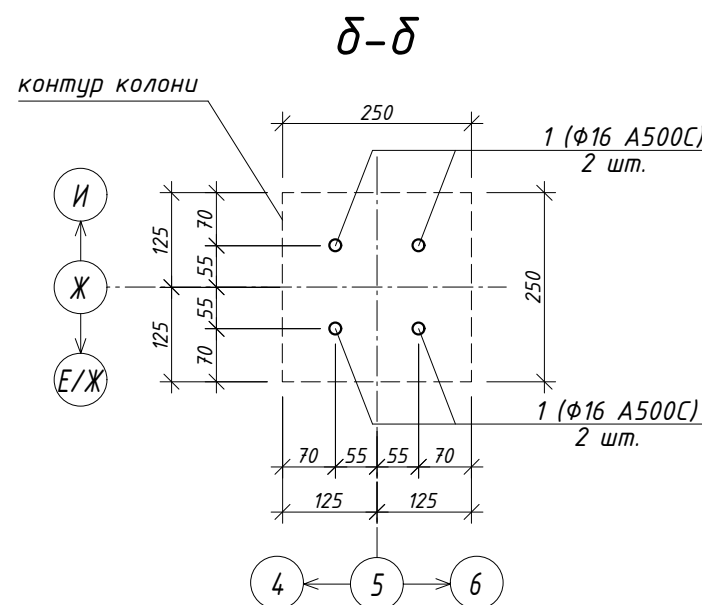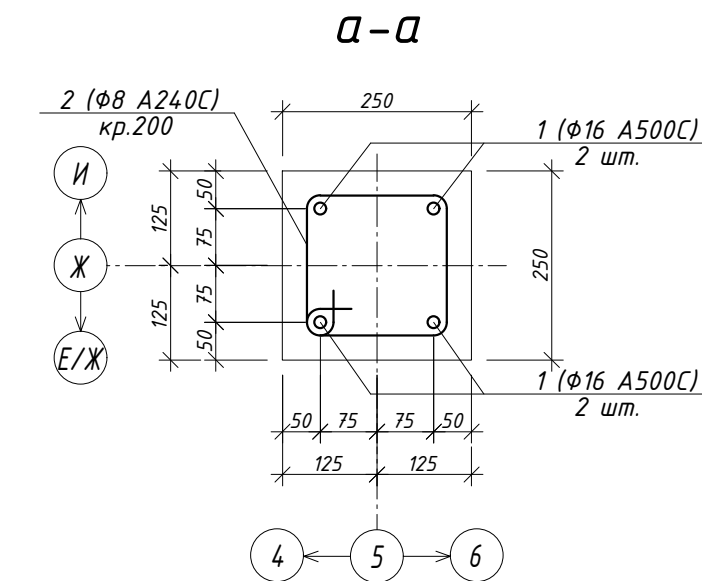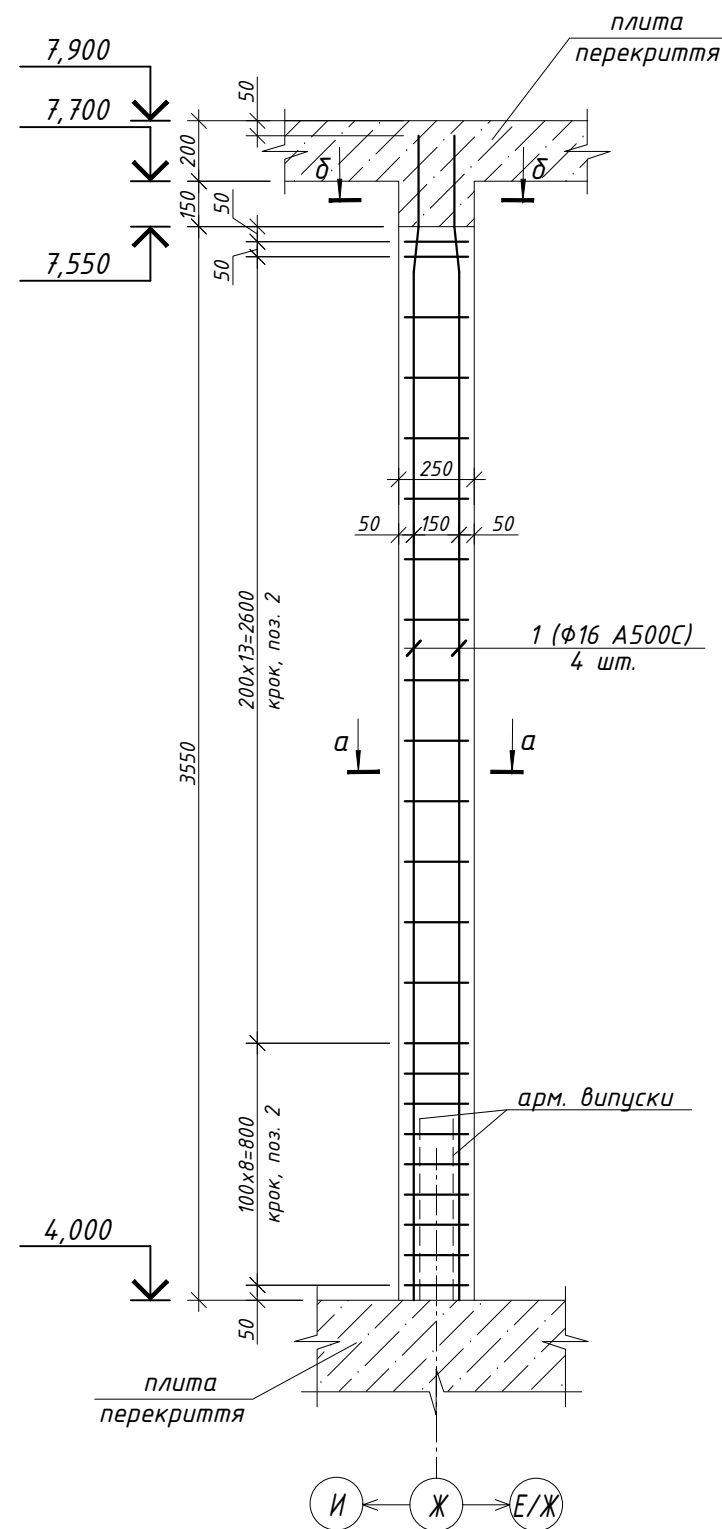

Специфікація

Поз.	Позначення	Найменування	Кіл.	Маса од., кг	Приміт.
		К-2.3			
1*	ДСТУ 3760:2006	ø 16 A500C L= 3850	4	6.081	24.33
2*	ДСТУ 3760:2006	ø 8 A240C L= 870	23	0.344	7.9
		Матеріали на 1 колону К-2.3:			
		Бетон С25/30, м³	0.22		

поз. * - див. відомість деталей

Відомість деталей

Поз.	Ескіз
1	
2	

- Даний аркуш читати разом з арк. 101, 102.
- В табл. "Специфікація" вказано витрати матеріалів на одну колону К-2.3.

							- КБ		
							Будівництво індивідуального житлового будинку на вул.Старокиївська №59-а у смт. Козин, Обухівського району, Київської області		
Зм.	Кіл. уч.	Аркуш	№ Док.	Підпис	Дата				
ГАП						Житловий будинок №1	Стадія	Аркуш	Аркушів
Гол.Констр.	Бурдін				09.06.21		P	105	
Розробив	Бурдін				09.06.21				
						Колона К-2.3			



УЗГОДЖЕНО.

Взамін Інв.Н

Підпис і дата

Інв.Н подл.

Колона К-2.4

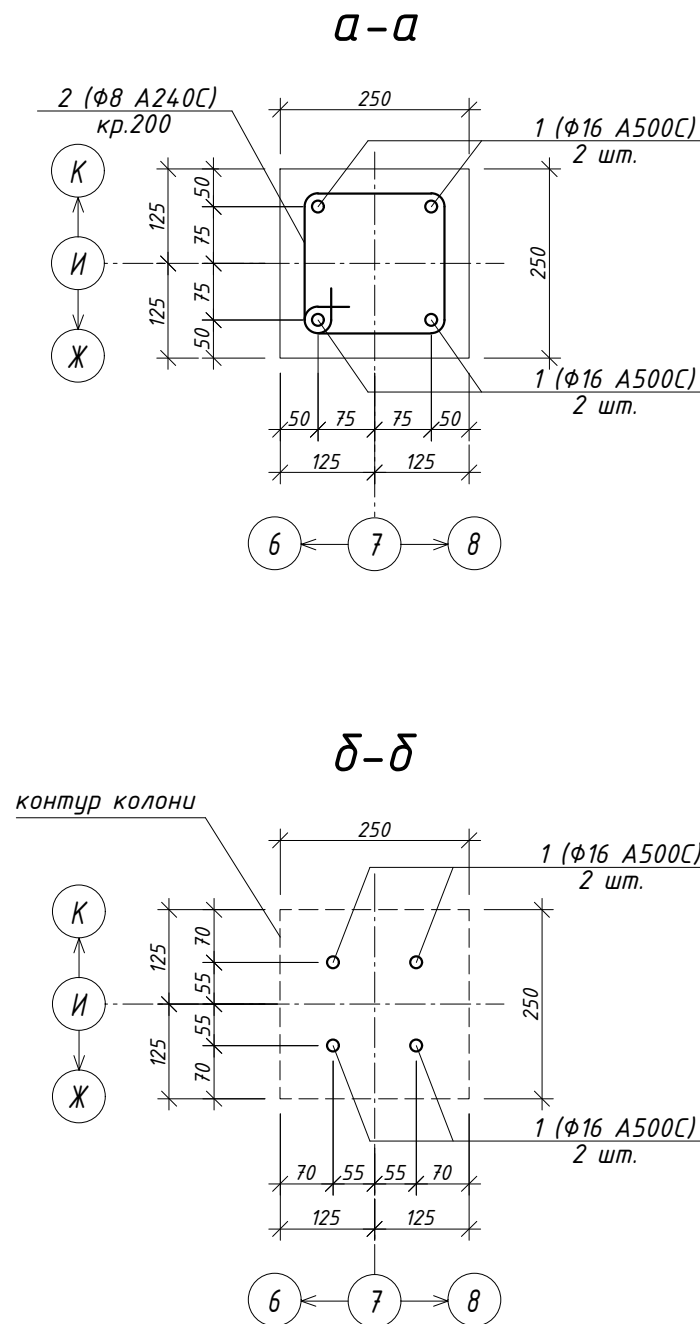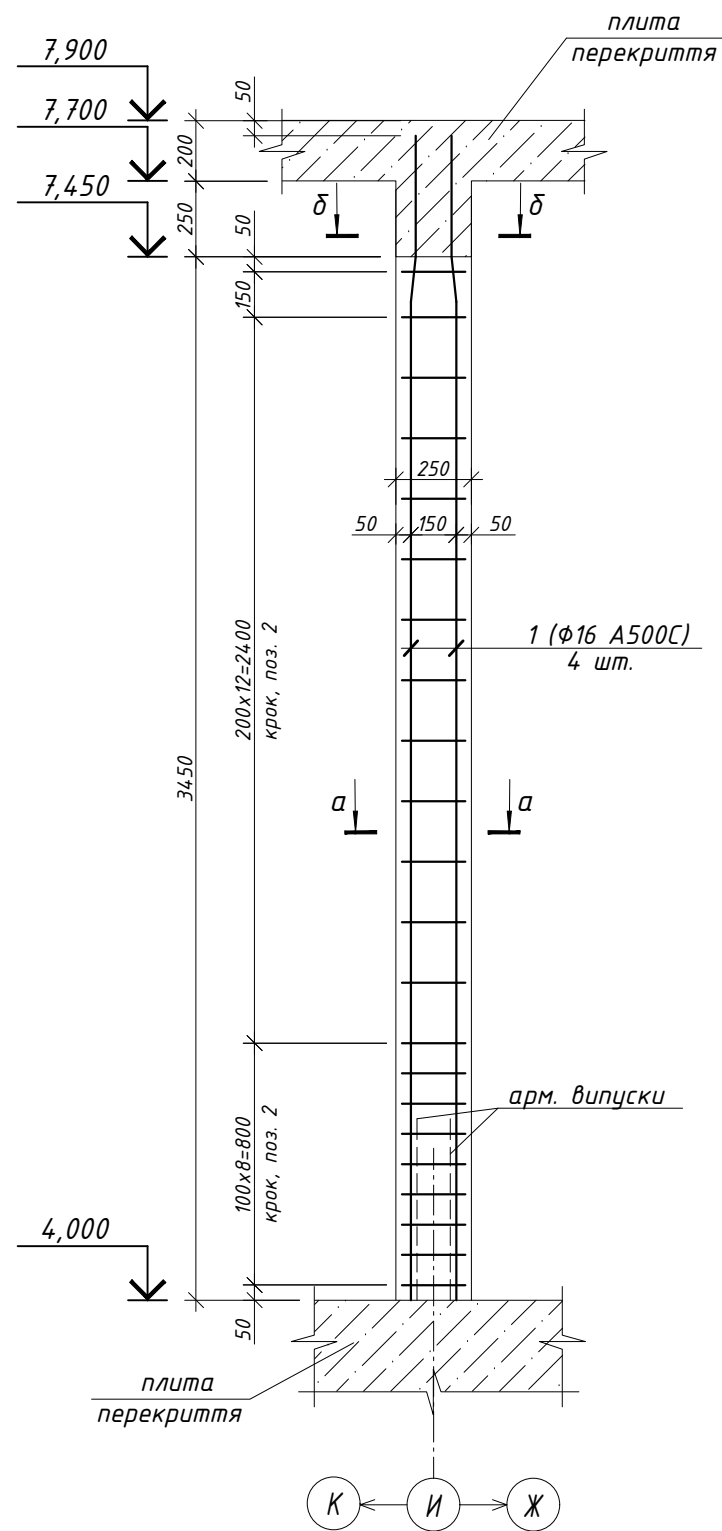

Специфікація

Поз.	Позначення	Найменування	Кіл.	Маса од., кг	Приміт.
		К-2.4			
1*	ДСТУ 3760:2006	Ø 16 А500С L= 3850	4	6.081	24.33
2*	ДСТУ 3760:2006	Ø 8 А240С L= 870	22	0.344	7.56
		Матеріали на 1 колону К-2.4:			
		Бетон С25/30, м³	0.22		

поз. * - див. відомість деталей

Відомість деталей

Поз.	Ескіз
1	
2	

- Даний аркуш читати разом з арк. 101, 102.
- В табл. "Специфікація" вказано витрати матеріалів на одну колону К-2.4.

						- КБ			
						Будівництво індивідуального житлового будинку на вул.Старокиївська №59-а у смт. Козин, Обухівського району, Київської області			
Зм.	Кіл. уч.	Аркуш	№ Док.	Підпис	Дата	Житловий будинок №1	Стадія	Аркуш	Аркушів
ГАП							P	106	
Гол.Констр.	Бурдін				09.06.21				
Розробив	Бурдін				09.06.21	Колона К-2.4			




УЗГОДЖЕНО.

Взамін Інв. N

Підпис і дата

Інв. N подл.

Колона К-2.5

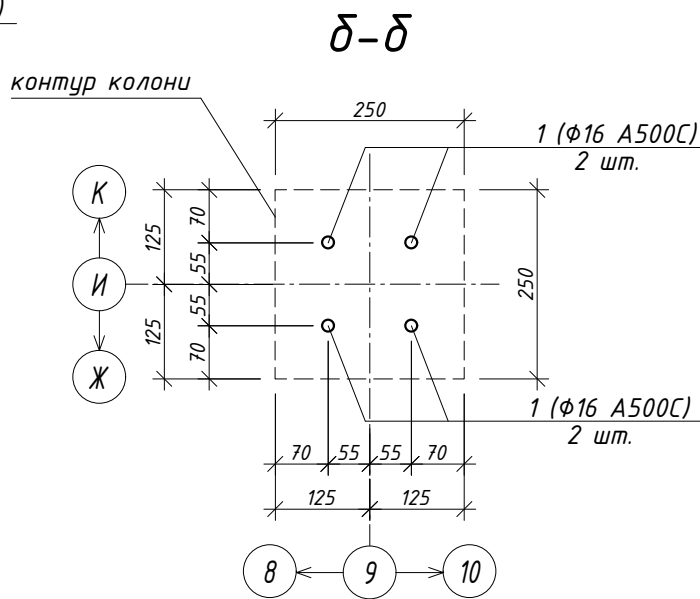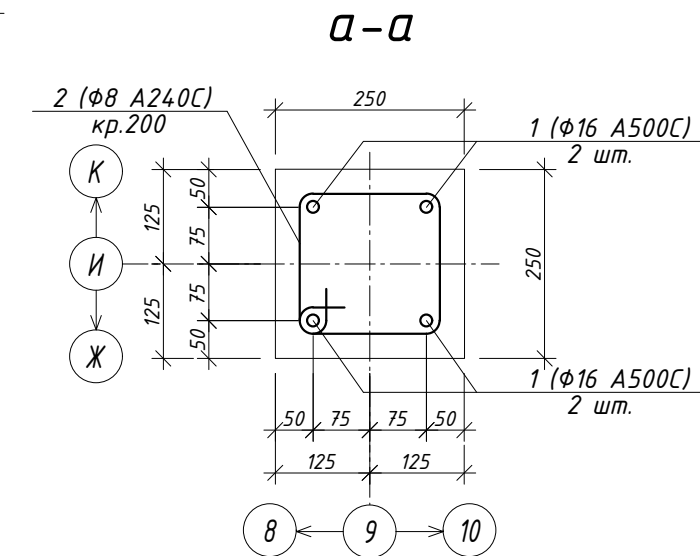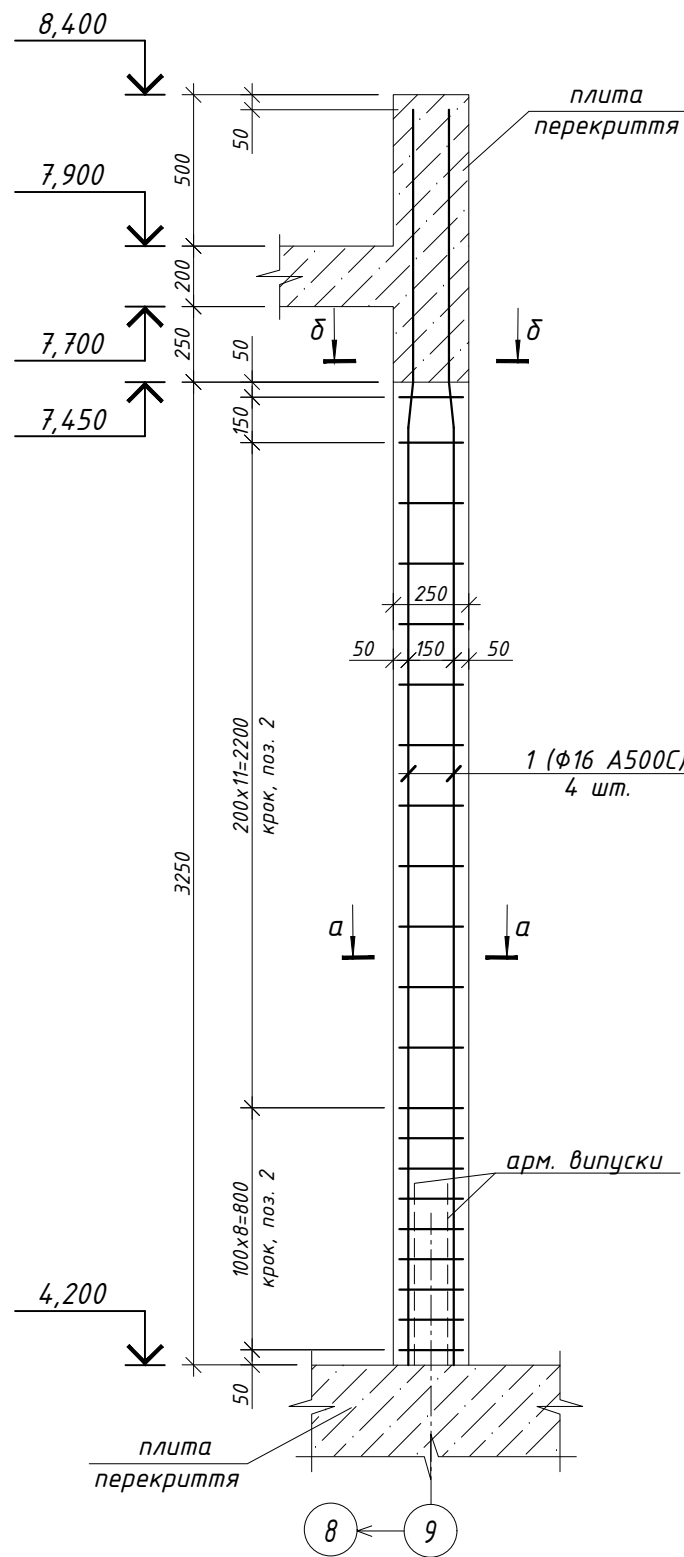

Специфікація

Поз.	Позначення	Найменування	Кіл.	Маса од., кг	Приміт.
		К-2.5			
1*	ДСТУ 3760:2006	ø 16 A500C L= 4150	4	6.555	26.22
2*	ДСТУ 3760:2006	ø 8 A240C L= 870	21	0.344	7.21
		Матеріали на 1 колону К-2.5:			
		Бетон С25/30, м ³	0.21		

поз. * - див. відомість деталей

Відомість деталей

Поз.	Ескіз
1	
2	



- Даний аркуш читати разом з арк. 101, 102.
- В табл. "Специфікація" вказано витрати матеріалів на одну колону К-2.5.



						- КБ			
						Будівництво індивідуального житлового будинку на вул.Старокиївська №59-а у смт. Козин, Обухівського району, Київської області			
Зм.	Кіл.	уч.	Аркуш	№ Док.	Підпис	Дата	Житловий будинок №1	Стадія	Аркуш
ГАП									
Гол.Констр.	Бурдін					09.06.21			
Розробив	Бурдін					09.06.21			
							Колона К-2.5		

Поз.	Позначення	Найменування	Кіл.	Маса од., кг	Приміт.
		<u>К-2.6</u>			
1*	ДСТУ 3760:2006	Ø 16 A500C L= 3850	4	6.081	24.33
2*	ДСТУ 3760:2006	Ø 8 A240C L= 870	22	0.344	7.56
		<u>Матеріали на 1 колону К-2.6:</u>			
		Бетон С25/30, м ³	0.22		

Відомість деталей


Поз.	Ескіз
1	
2	

  						- КБ			
						Будівництво індивідуального житлового будинку на вул.Старокиївська №59-а у смт. Козин, Одеського району, Київської області			
Зм.	Кіл. уч.	Аркуш	№ Док.	Підпис	Дата		Стадія	Аркуш	Аркушів
ГАП					09.06.21	Житловий будинок №1	Р	108	
Гол.Констр.		Бурдін			09.06.21				
Розробив		Бурдін							
						Колона К-2.6			

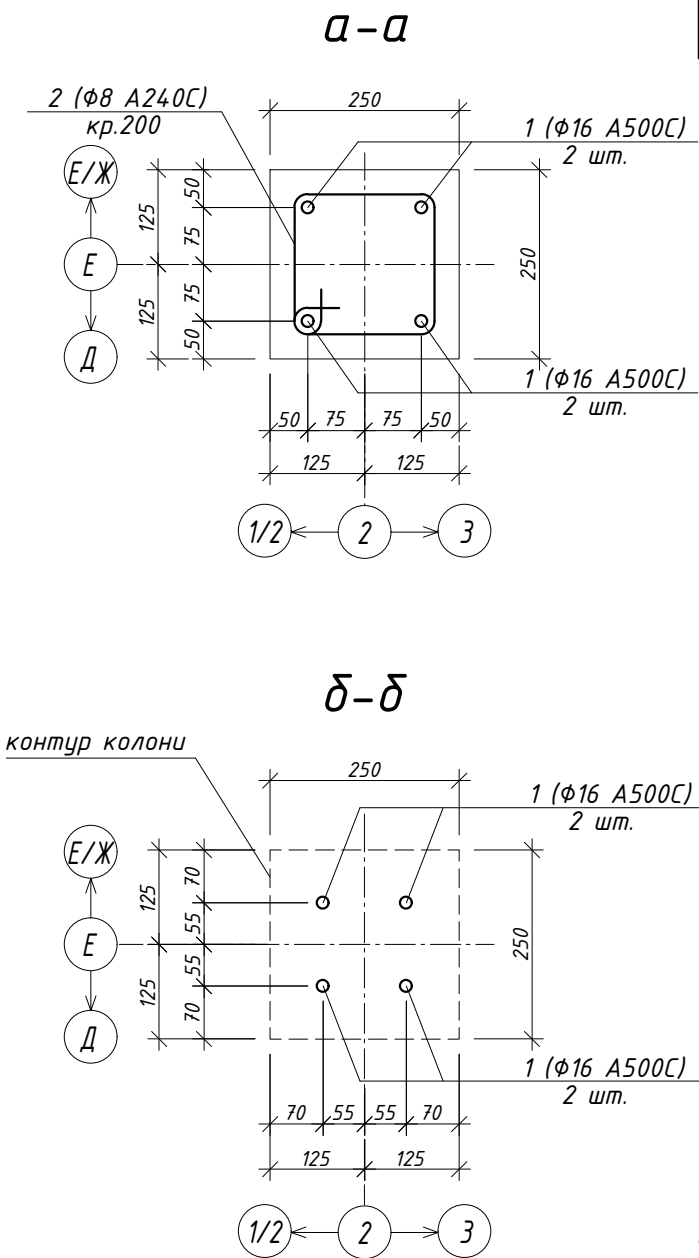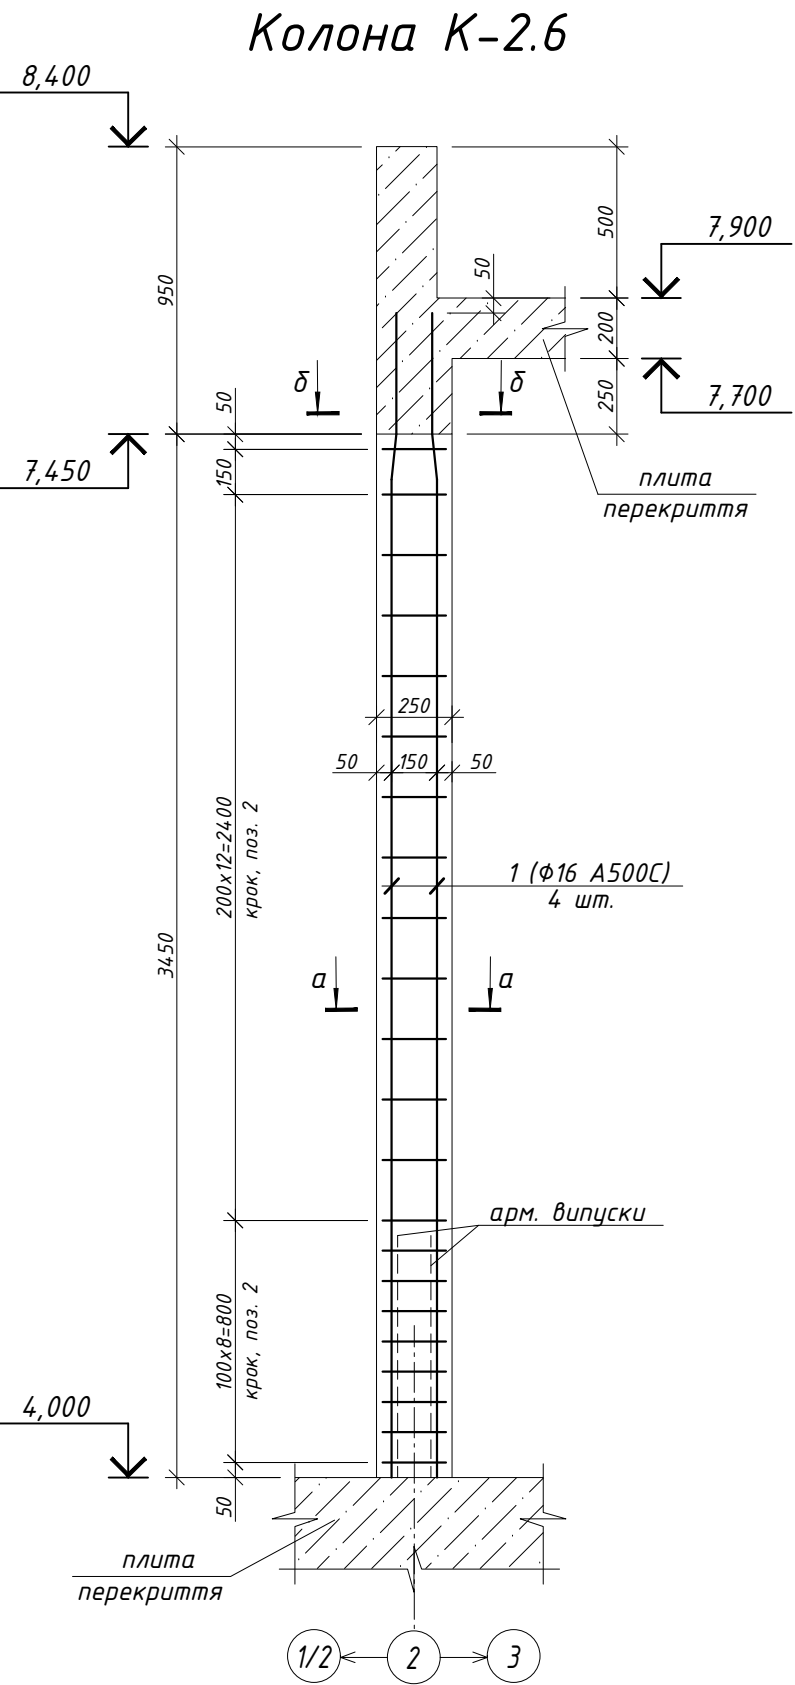


УЗГОДЖЕНО.

Взамін Інв.Н
Підпис і дата
Інв.Н подл.

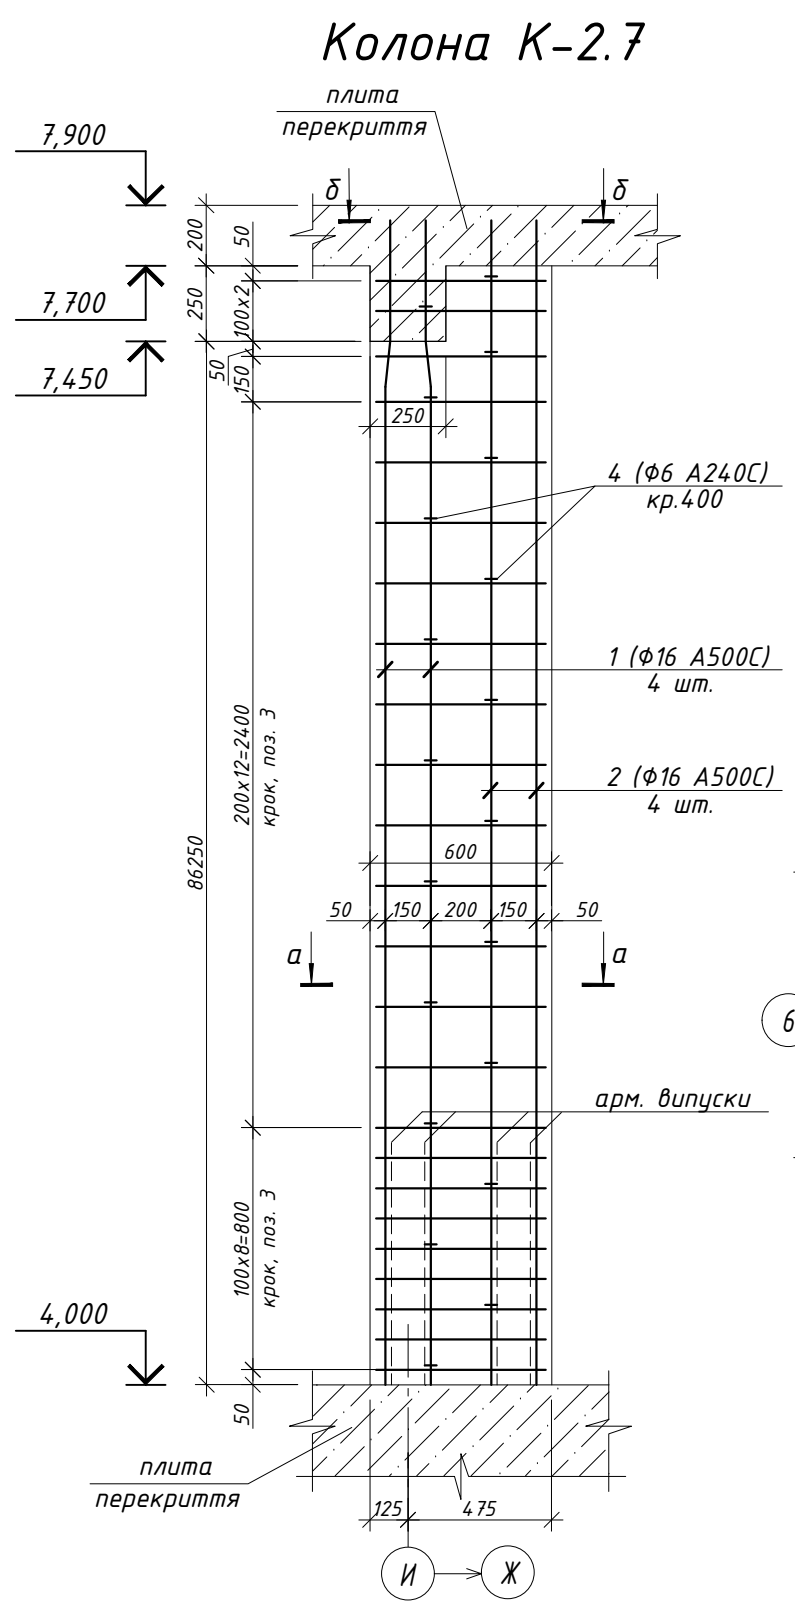


Відомість деталей	
Поз.	Ескіз
1	
3	
4	


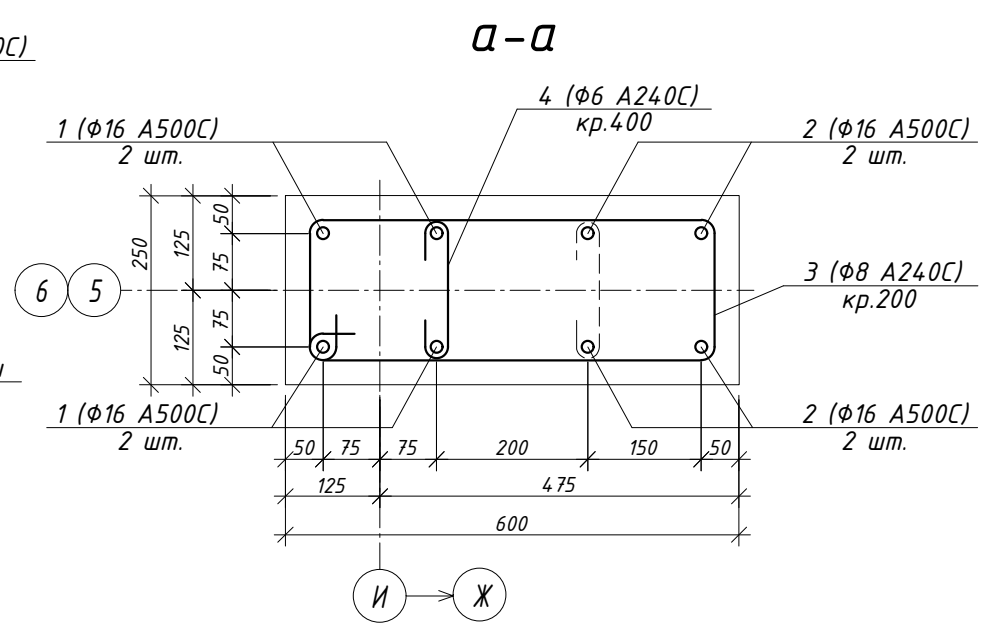


Специфікація					
Поз.	Позначення	Найменування	Кіл.	Маса од., кг	Приміт.
		К-2.7			
1*	ДСТУ 3760:2006	Ø 16 A500C L= 3850	4	6.081	24.33
2	ДСТУ 3760:2006	Ø 16 A500C L= 3850	4	6.081	24.33
3*	ДСТУ 3760:2006	Ø 8 A240C L= 1550	24	0.612	14.69
4*	ДСТУ 3760:2006	Ø 6 A240C L= 330	20	0.073	1.47
		Матеріали на 1 колону К-2.7:			
		Бетон С25/30, м³	0.55		

поз. * - див. відомість деталей


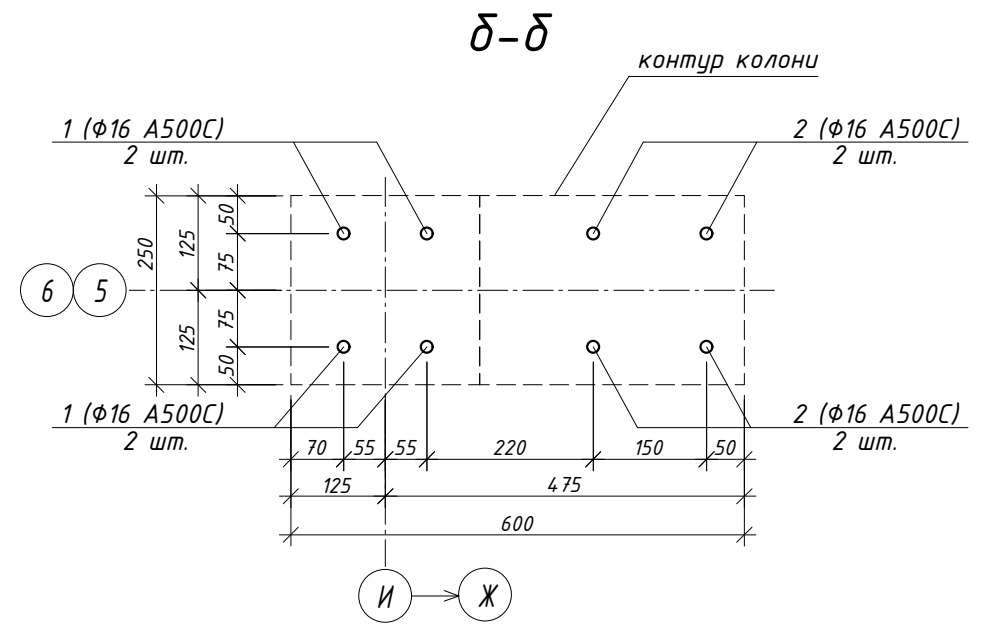




- 1. Даний аркуш читати разом з арк. 101, 102.
- 2. В табл. "Специфікація" вказано витрати матеріалів на одну колону К-2.7.

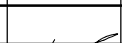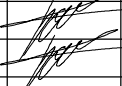						- КБ			
						Будівництво індивідуального житлового будинку на вул.Старокиївська №59-а у смт. Козин, Обухівського району, Київської області			
Зм.	Кіл. уч.	Аркуш	№ Док.	Підпис	Дата	Житловий будинок №1	Стадія	Аркуш	Аркушів
ГАП					09.06.21		Р	109	
Гол.Констр.		Бурдін							
Розробив		Бурдін		09.06.21		Колона К-2.7			

Поз.	Ескіз
1	Technical drawing of a profile. It consists of a horizontal base line labeled 3300. From the right end of this base, a sloped line segment extends upwards and to the right, labeled 150. From the end of this slope, a vertical line segment extends upwards, labeled 20. A horizontal line segment extends from the top of this vertical segment to the right, labeled 900. The vertical segment is shown with a break symbol (two parallel diagonal lines).
3	Technical drawing of a rectangular profile. The bottom horizontal edge is labeled 525. The left vertical edge is labeled 175. The top horizontal edge is labeled 600. The right vertical edge is labeled 250. A horizontal line segment extends to the right from the top-right corner, and a vertical line segment extends upwards from the top-right corner, forming an L-shape.
4	Technical drawing of a U-shaped profile. The top horizontal edge is labeled 180. The two vertical side edges are labeled 75 each.

Поз.	Позначення	Найменування	Кіл.	Маса од., кг	Приміт.
		<u>К-2.8</u>			
1*	ДСТУ 3760:2006	Ø 16 A500C L= 4350	4	6.871	27.48
2	ДСТУ 3760:2006	Ø 16 A500C L= 3850	4	6.081	24.33
3*	ДСТУ 3760:2006	Ø 8 A240C L= 1550	24	0.612	14.69
4*	ДСТУ 3760:2006	Ø 6 A240C L= 330	20	0.073	1.47
		<u>Матеріали на 1 колону К-2.8:</u>			
		Бетон C25/30, м ³	0.55		
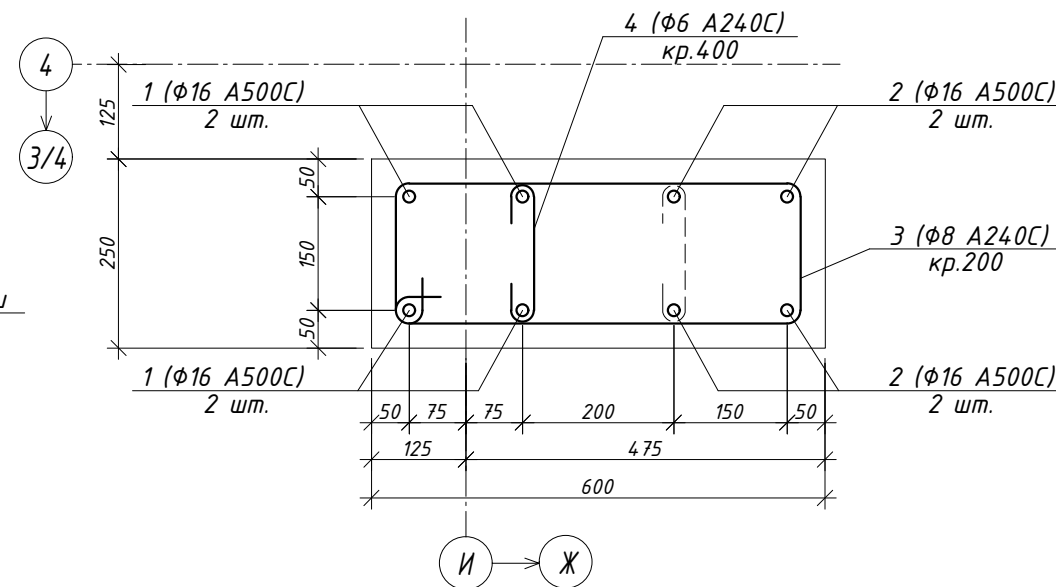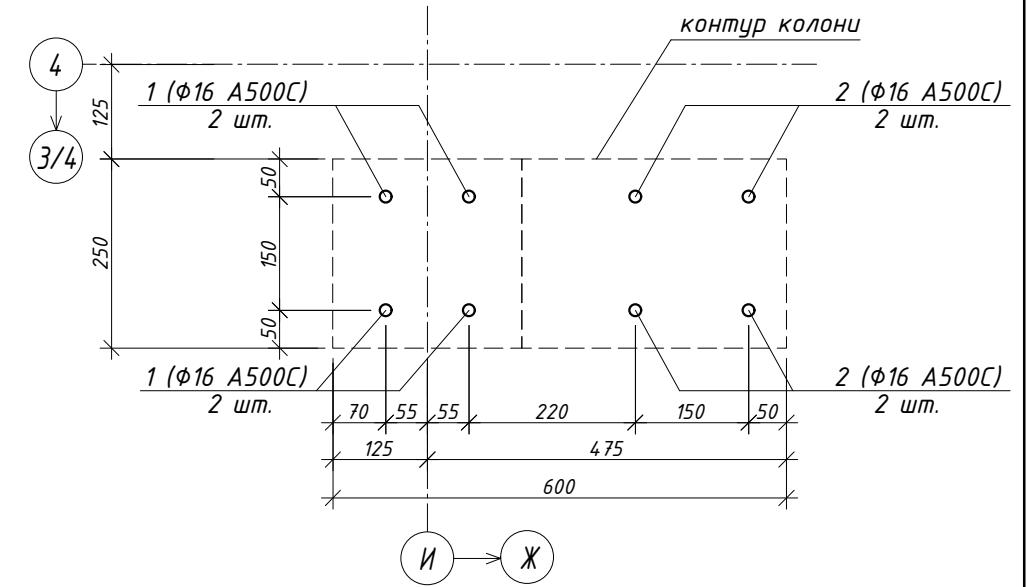
$$a-a$$
 $\delta-\delta$ 

  - | | | | | | | | | | |
|-------------|----------|-------|--------|---|----------|--|--------|-------|---------|
| | | | | | | - КБ | | | |
| | | | | | | Будівництво індивідуального житлового будинку
на вул.Старокиївська №59-а у смт. Козин, Одеського району,
Київської області | | | |
| Зм. | Кіл. уч. | Аркуш | № Док. | Підпис | Дата | | Стадія | Аркуш | Аркушів |
| ГАП | | | | | | Житловий будинок №1 | | | |
| Гол.Констр. | Бурдін | | |  | 09.06.21 | | Р | 110 | |
| Розробив | Бурдін | | |  | 09.06.21 | | | | |
| | | | | | | Колона К-2.8 | | | |
| | | | | | | | | | |
| | | | | | | | | | |



[illegible]

Поз.	Ескіз
1	Technical drawing of a profile. It consists of a horizontal base line labeled 3400. From the right end of this base, a sloped line segment extends upwards and to the right, labeled 150. From the end of this sloped segment, a vertical line segment extends upwards, labeled 20. The total horizontal distance from the left end of the base to the right end of the vertical segment is labeled 800.
2	Technical drawing of a rectangular profile. The top horizontal edge is labeled 500. The left vertical edge is labeled 175. The bottom horizontal edge is labeled 425. The right vertical edge is labeled 250. A small vertical line segment extends upwards from the right end of the top edge.
3	Technical drawing of a U-shaped profile. The top horizontal edge is labeled 180. The two vertical edges are labeled 75 each.

Поз.	Позначення	Найменування	Кіл.	Маса од., кг	Приміт.
		<u>К-2.9</u>			
1*	ДСТУ 3760:2006	Ø 16 A500C L= 4350	8	6.871	54.97
2*	ДСТУ 3760:2006	Ø 8 A240C L= 1350	23	0.533	12.26
3*	ДСТУ 3760:2006	Ø 6 A240C L= 330	19	0.073	1.39
		<u>Матеріали на 1 колону К-2.9:</u>			
		Бетон С25/30, м ³	0.45		

Technical drawing of a rectangular plate with dimensions and material specifications. The drawing includes a top view and a side view. The top view shows a rectangle with overall dimensions of 500 mm by 250 mm. The side view shows a cross-section with a height of 125 mm. The drawing includes the following dimensions and specifications:

- Overall width: 500 mm
- Overall height: 250 mm
- Plate thickness: 4 mm
- Material: 3 (Φ6 A240C) кр.400
- Material: 1 (Φ16 A500C) 4 шт.
- Material: 2 (Φ8 A240C) кр.200
- Material: 1 (Φ16 A500C) 4 шт.
- Material: 3/4 (Φ16 A500C) 4 шт.

  - | | | | | | | | | | |
|-------------|----------|-------|--------|---|----------|---|--------|-------|---------|
| | | | | | | - КБ | | | |
| | | | | | | Будівництво індивідуального житлового будинку
на вул.Старокиївська №59-а у смт. Козин, Обухівського району,
Київської області | | | |
| Зм. | Кіл. уч. | Аркуш | № Док. | Підпис | Дата | | | | |
| ГАП | | | | | | Житловий будинок №1 | Стадія | Аркуш | Аркушів |
| Гол.Констр. | Бурдін | | |  | 09.06.21 | | P | 111 | |
| Розробив | Бурдін | | |  | 09.06.21 | | | | |
| | | | | | | Колона К-2.9 | | | |
| | | | | | | | | | |
| | | | | | | | | | |

Поз.	Ескіз
1	Technical drawing of a horizontal profile. The total length is 3250. A sloped section with a 200 horizontal projection and a 28 vertical rise is followed by a horizontal section of 400.
2	Technical drawing of a rectangular profile with rounded corners. The total width is 430, the total height is 255, and the corner radius is 180. The top horizontal segment is 505.
3	Technical drawing of a U-shaped profile. The total width is 190, and each of the two horizontal base segments is 75.

Поз.	Позначення	Найменування	Кіл.	Маса од., кг	Приміт.
		<u>К-2.10</u>			
1*	ДСТУ 3760:2006	Ø 20 A500C L= 3850	6	9.502	57.01
2*	ДСТУ 3760:2006	Ø 8 A240C L= 1370	24	0.541	12.98
3*	ДСТУ 3760:2006	Ø 6 A240C L= 340	9	0.076	0.68
		<u>Матеріали на 1 колону К-2.10:</u>			
		Бетон С25/30, м ³	0.44		

Technical drawing of a rectangular frame structure, labeled **a-a** at the top. The drawing shows a cross-section of a frame with dimensions and material specifications.

Dimensions:

- Overall width: 500
- Overall height: 250
- Inner width: 375
- Inner height: 150
- Top flange thickness: 4.75
- Bottom flange thickness: 50
- Left vertical member thickness: 50
- Right vertical member thickness: 50
- Top flange width (left): 50
- Top flange width (right): 50
- Bottom flange width (left): 50
- Bottom flange width (right): 50
- Distance between vertical members: 125
- Distance between horizontal members: 125
- Distance from left edge to first vertical member: 50
- Distance from right edge to last vertical member: 50

Material and Section Specifications:

- Top flange: 3 ($\Phi 6$ A240C) $\kappa p.400$
- Bottom flange: 1 ($\Phi 20$ A500C) 3 шм.
- Left vertical member: 2 ($\Phi 8$ A240C) $\kappa p.200$
- Right vertical member: 1 ($\Phi 20$ A500C) 3 шм.

Labels and Markings:

- Top label: **a-a**
- Bottom label: **Б** (with a circle around it)
- Left label: **2** (with a circle around it)
- Left label: **1/2** (with a circle around it)

Technical drawing of a column reinforcement cage (контур колонны). The drawing shows a rectangular cage with dimensions 500 mm by 250 mm. The reinforcement consists of 3 vertical bars and 3 horizontal bars, all with diameter $\Phi 20$ and class A500C. The vertical bars are spaced 160 mm apart, with 70 mm from the left and right edges. The horizontal bars are spaced 110 mm apart, with 70 mm from the top and bottom edges. The drawing includes a label "контур колонны" and a note "1 ($\Phi 20$ A500C) 3 шт." indicating the reinforcement type and quantity. Dimensions are given in mm.


						- КБ			
						Будівництво індивідуального житлового будинку на вул.Старокиївська №59-а у смт. Козин, Одеського району, Київської області			
Зм.	Кіл. уч.	Аркуш	№ Док.	Підпис	Дата				
ГАП						Житловий будинок №1	Стадія	Аркуш	Аркушів
Гол.Констр.	Бурдін				09.06.21		P	112	
Розробив	Бурдін				09.06.21				
						Колона К-2.10			

Формат А3



Technical drawing of a reinforced concrete column cross-section and elevation. The drawing shows a column with a total height of 3550 mm. The top section is 200x12=2400 mm (24 steps, position 2) and the bottom section is 100x10=1000 mm (10 steps, position 2). The column is reinforced with 3 (Φ6 A240C) cr. 400 and 1 (Φ20 A500C) 6 шт. The column is supported by a foundation (плита перекрытия) with dimensions 375 and 125. The drawing includes various dimensions and labels for reinforcement and structural elements.

Поз.	Ескіз
1	
2	
3	


Поз.	Позначення	Найменування	Кіл.	Маса од., кг	Приміт.
		<u>К-2.11</u>			
1*	ДСТУ 3760:2006	Ø 20 A500C L= 3850	6	9.502	57.01
2*	ДСТУ 3760:2006	Ø 8 A240C L= 1370	24	0.541	12.98
3*	ДСТУ 3760:2006	Ø 6 A240C L= 340	9	0.076	0.68
		<u>Матеріали на 1 колону К-2.11:</u>			
		Бетон С25/30, м ³	0.45		
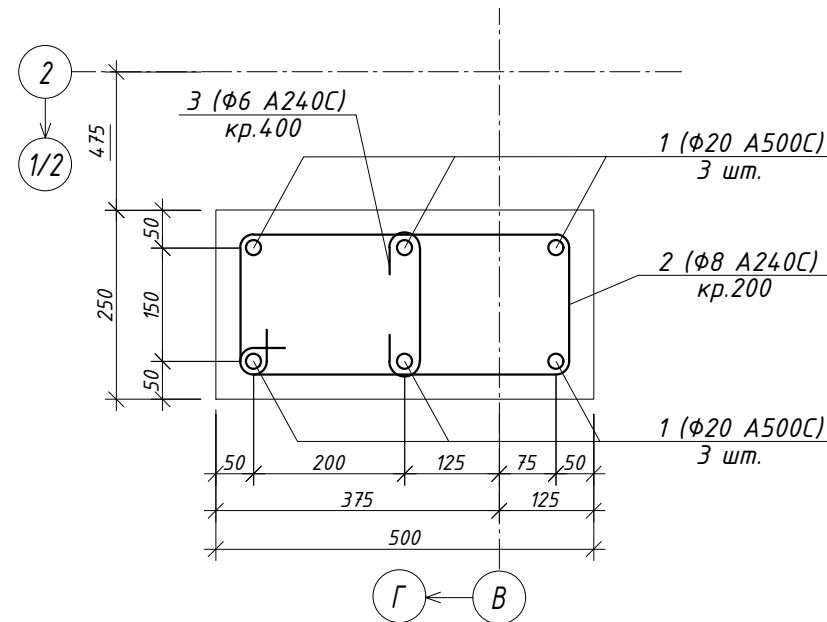
$$a-a$$


Technical drawing of a rectangular column cross-section. The overall dimensions are 475 mm in width and 250 mm in height. The drawing shows the reinforcement layout, including top and bottom longitudinal bars (1 (Φ20 A500C) 3 шт.) and internal stirrups. The reinforcement is labeled with circled numbers 1/2 and 2. The drawing also includes a label "контур колонны" (column contour) and a label "Б" (B) at the bottom.

  - | | | | | | | | | | |
|-------------|----------|-------|--------|---|----------|--|--------|-------|---------|
| | | | | | | - КБ | | | |
| | | | | | | Будівництво індивідуального житлового будинку
на вул.Старокиївська №59-а у смт. Козин, Одеського району,
Київської області | | | |
| | | | | | | | | | |
| Зм. | Кіл. уч. | Аркуш | № Док. | Підпис | Дата | | | | |
| ГАП | | | | | | Житловий будинок №1 | Стадія | Аркуш | Аркушів |
| Гол.Констр. | Бурдін | | |  | 09.06.21 | | Р | 113 | |
| Розробив | Бурдін | | |  | 09.06.21 | | | | |
| | | | | | | Колона К-2.11 | | | |
| | | | | | | | | | |
| | | | | | | | | | |

Колона К-2.12

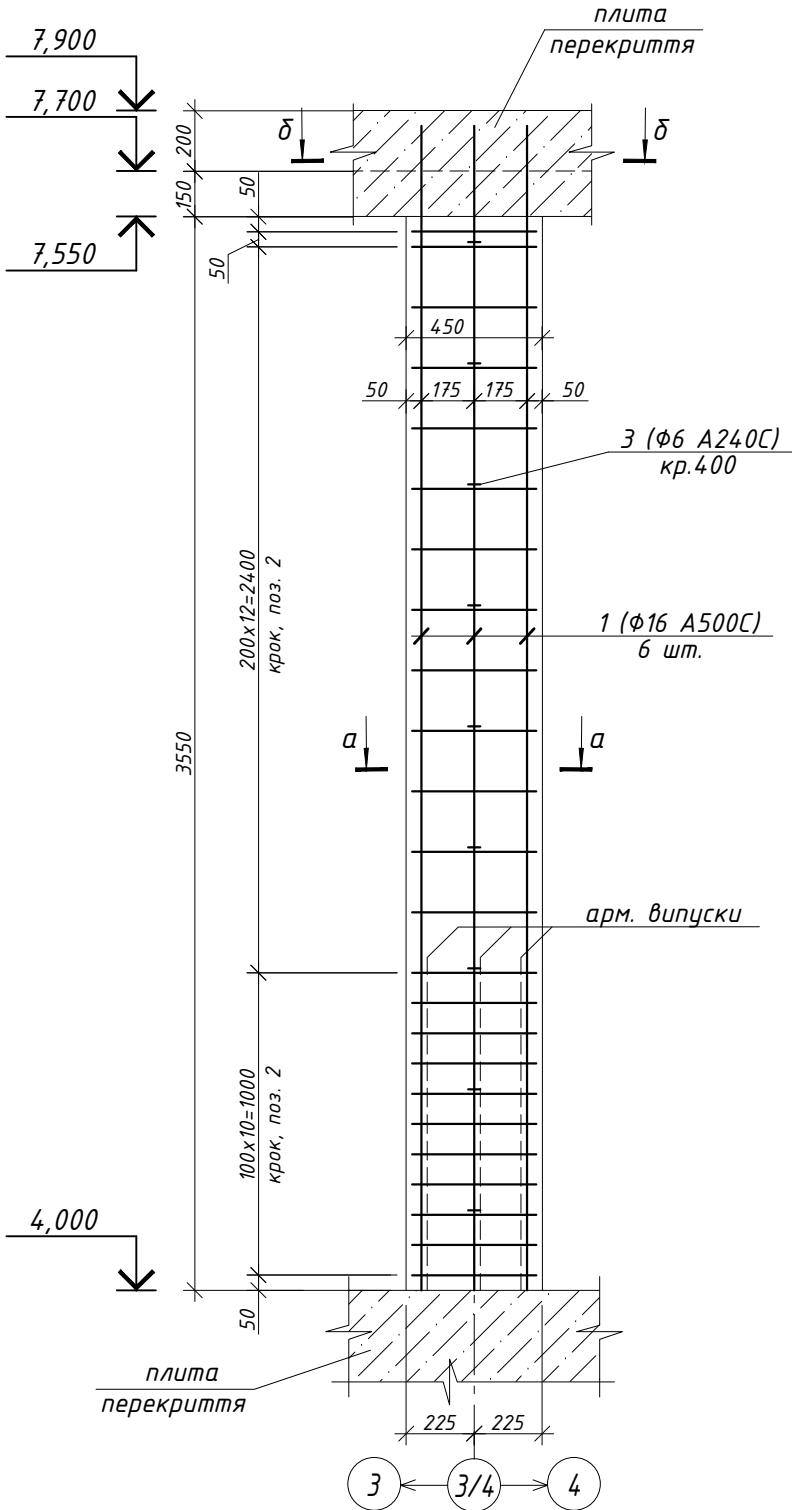



Відомість деталей

Поз.	Ескіз
1	
2	
3	

Специфікація

Поз.	Позначення	Найменування	Кіл.	Маса од., кг	Приміт.
		<u>К-2.12</u>			
1*	ДСТУ 3760:2006	Ø 16 A500C L= 3850	6	6.081	36.49
2*	ДСТУ 3760:2006	Ø 8 A240C L= 1250	24	0.494	11.85
3*	ДСТУ 3760:2006	Ø 6 A240C L= 330	9	0.073	0.66
		<u>Матеріали на 1 колону К-2.12:</u>			
		Бетон С25/30, м ³	0.40		

поз. * – див. відомість деталей
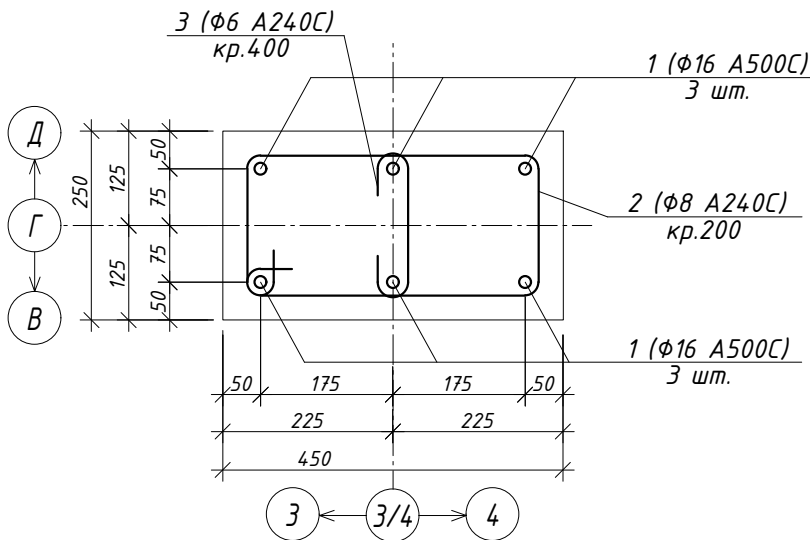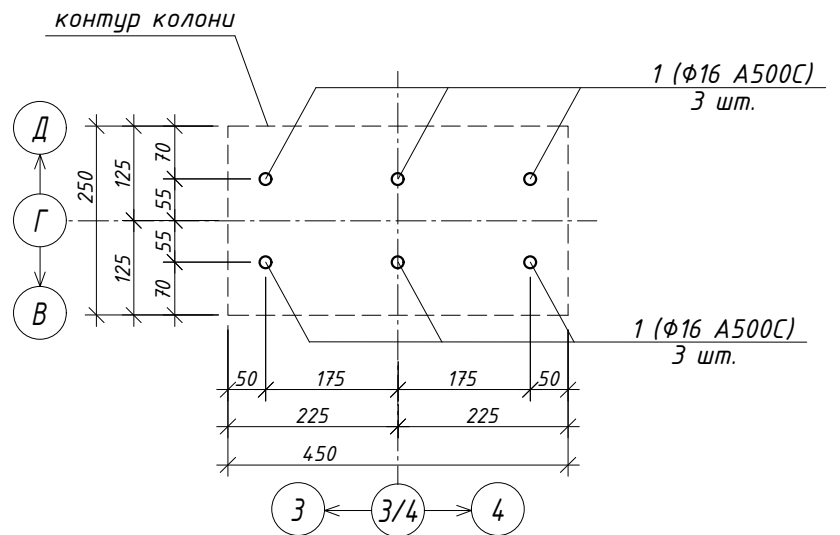
$$a - a$$
 $\delta-\delta$ 

1. Даний аркуш читати разом з арк. 101, 102.
2. В табл. "Специфікація" вказано витрати матеріалів на одну колону К-2.12.

						- КБ			
						Будівництво індивідуального житлового будинку на вул.Старокиївська №59-а у смт. Козин, Оδηувського району, Київської області			
Зм.	Кіл. уч.	Аркуш	№ Док.	Підпис	Дата				
ГАП						Житловий будинок №1	Стадія	Аркуш	Аркушів
Гол.Констр.	Бурдін				09.06.21		P	114	
Розробив	Бурдін				09.06.21				
						Колона К-2.12			



УЗГОДЖЕНО.

ВЗАМІН ІНВ.Н



Πισθυσ' ἰ δαμα

Инв. N подл.

Специфікація

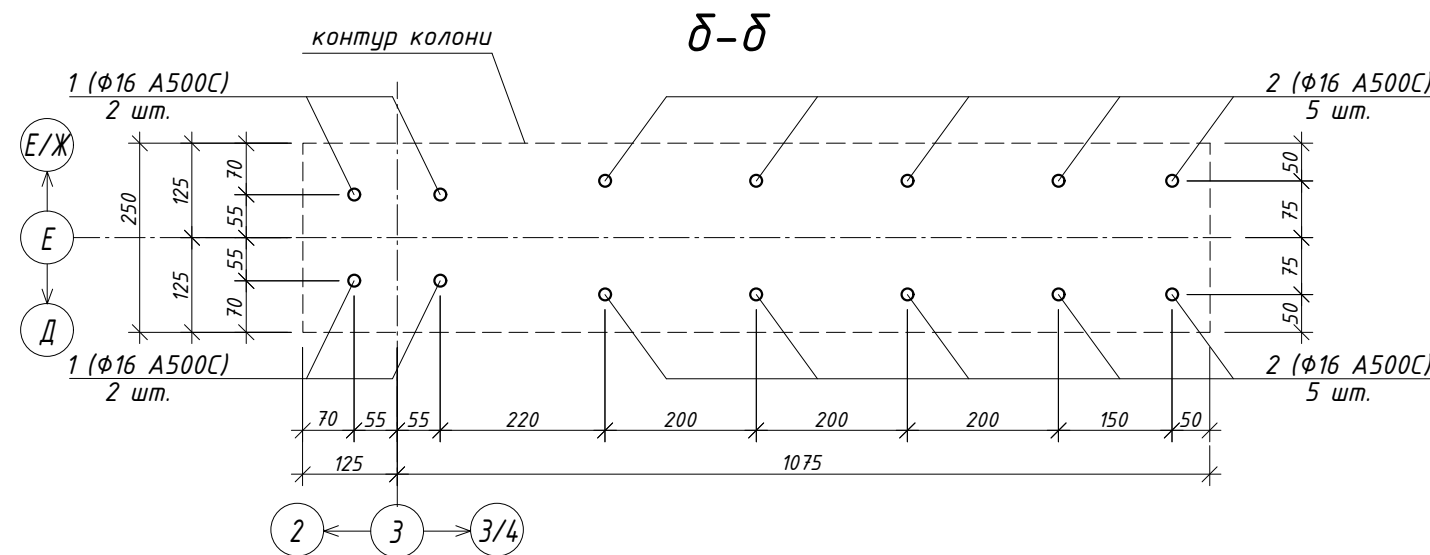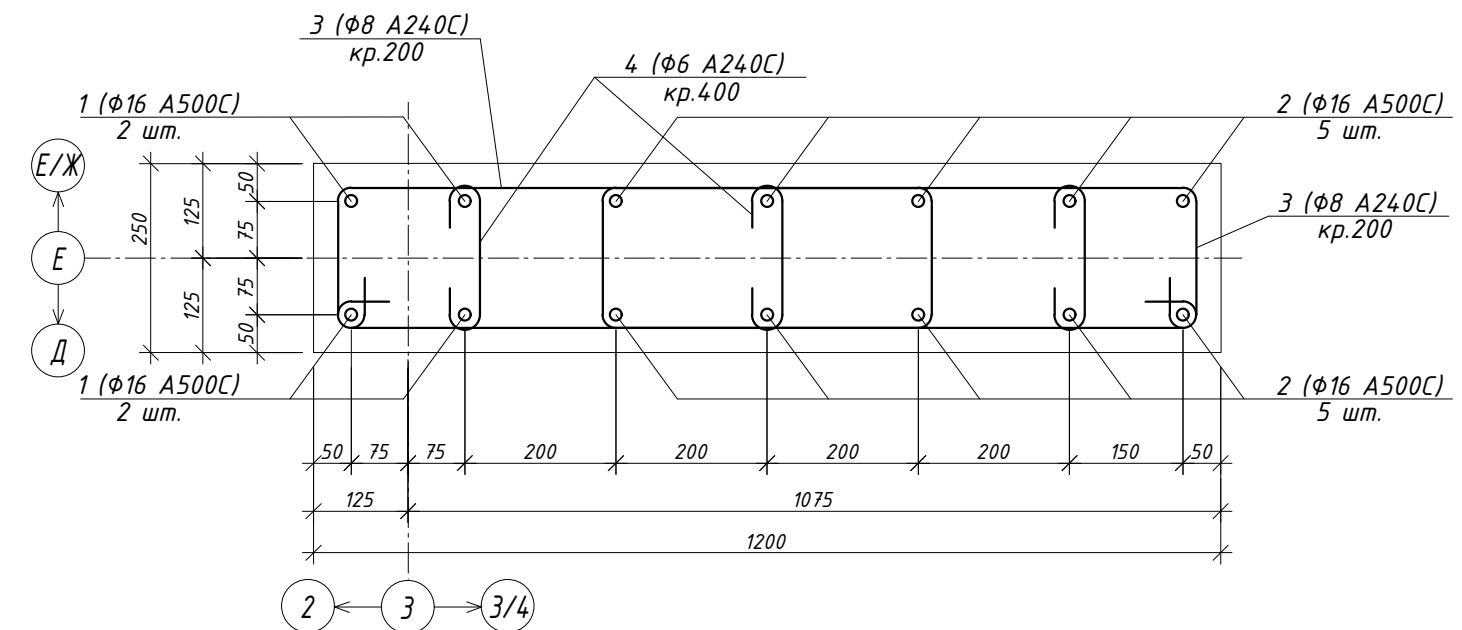
$$a - a$$


1. Даний аркуш читати разом з арк. 101, 102.
2. В табл. "Специфікація" вказано витрати матеріалів на одну колону К-2.13.

  						- КБ			
						Будівництво індивідуального житлового будинку на вул.Старокиївська №59-а у смт. Козин, Одеського району, Київської області			
Зм.	Кіл. уч.	Аркуш	№ Док.	Підпис	Дата				
ГАП						Житловий будинок №1	Стадія	Аркуш	Аркушів
Гол.Констр.	Бурдін				09.06.21		P	115	
Розробив	Бурдін				09.06.21				
						Колона К-2.13			


УЗГОДЖЕНО.

Взамін Інв.Н

Підпис і дата


Інв.Н подл.

Колона К-2.14

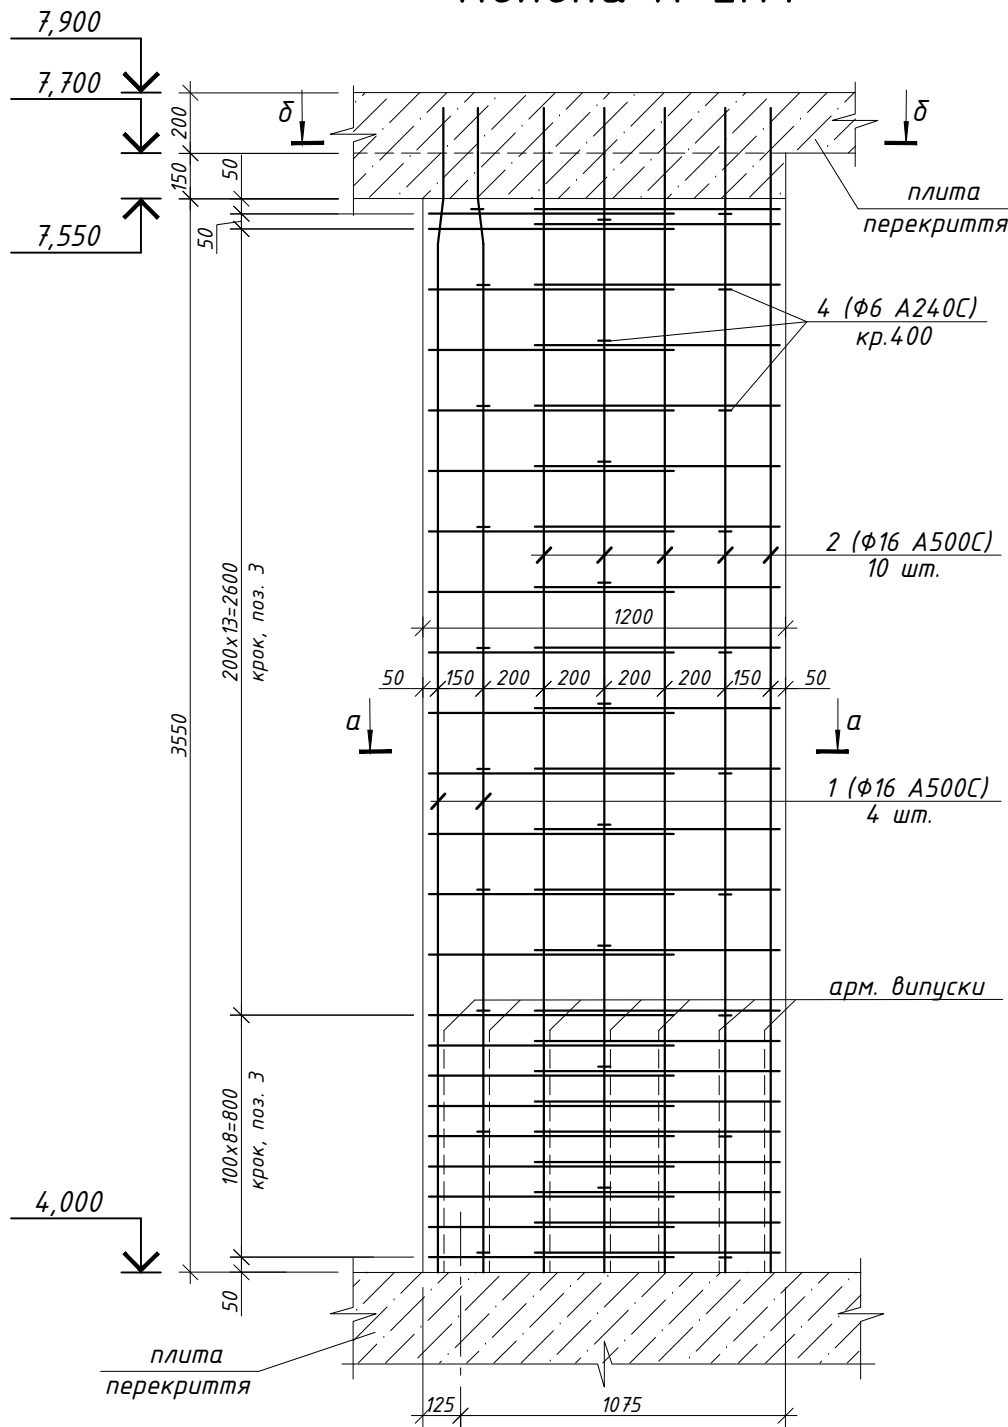

Е/Ж Ж И

δ-δ

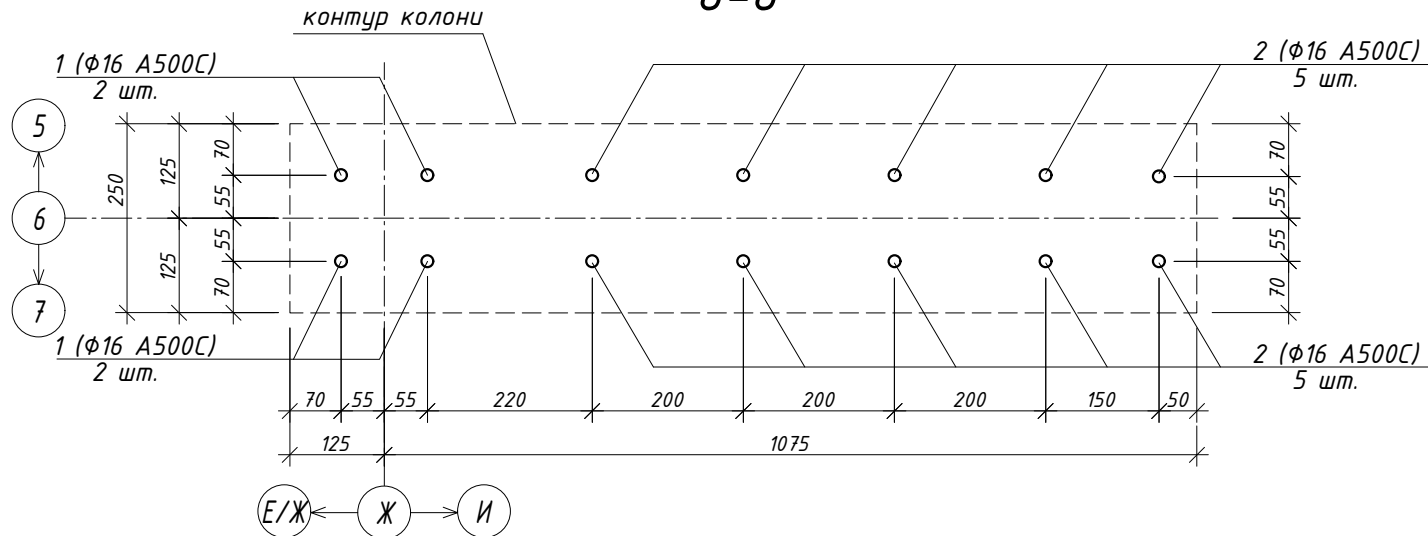

Е/Ж Ж И

Відомість деталей


Поз.	Ескіз
1	
2	
3	
4	

Специфікація



Поз.	Позначення	Найменування	Кіл.	Маса од., кг	Приміт.
К-2.14					
1*	ДСТУ 3760:2006	Ø 16 A500C L= 3850	4	6.081	24.33
2*	ДСТУ 3760:2006	Ø 16 A500C L= 3850	10	6.081	60.81
3*	ДСТУ 3760:2006	Ø 8 A240C L= 2070	46	0.817	37.6
4*	ДСТУ 3760:2006	Ø 6 A240C L= 330	29	0.073	2.13
Матеріали на 1 колону К-2.14:					
Бетон С25/30, м³			1.10		

поз. * - див. відомість деталей

а-а

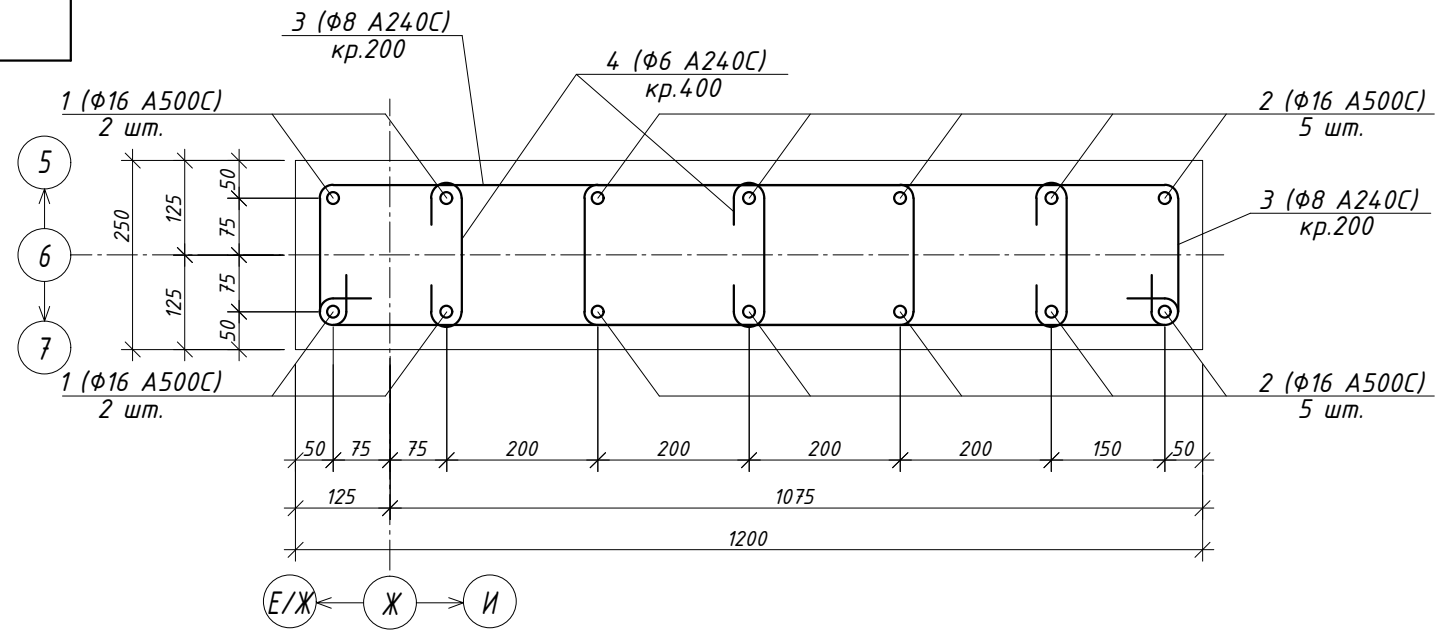

- Даний аркуш читати разом з арк. 101, 102.
- В табл. "Специфікація" вказано витрати матеріалів на одну колону К-2.14.

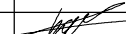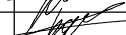						- КБ			
						Будівництво індивідуального житлового будинку на вул.Старокиївська №59-а у смт. Козин, Обухівського району, Київської області			
Зм.	Кіл. уч.	Аркуш	№ Док.	Підпис	Дата				
ГАП						Житловий будинок №1	Стадія	Аркуш	Аркушів
Гол.Констр.		Бурдін			09.06.21		Р	116	
Розробив		Бурдін			09.06.21				
						Колона К-2.14			


УЗГОДЖЕНО.

Взамін Інв.Н


Підпис і дата

Інв.Н подл.

Колона К-2.15

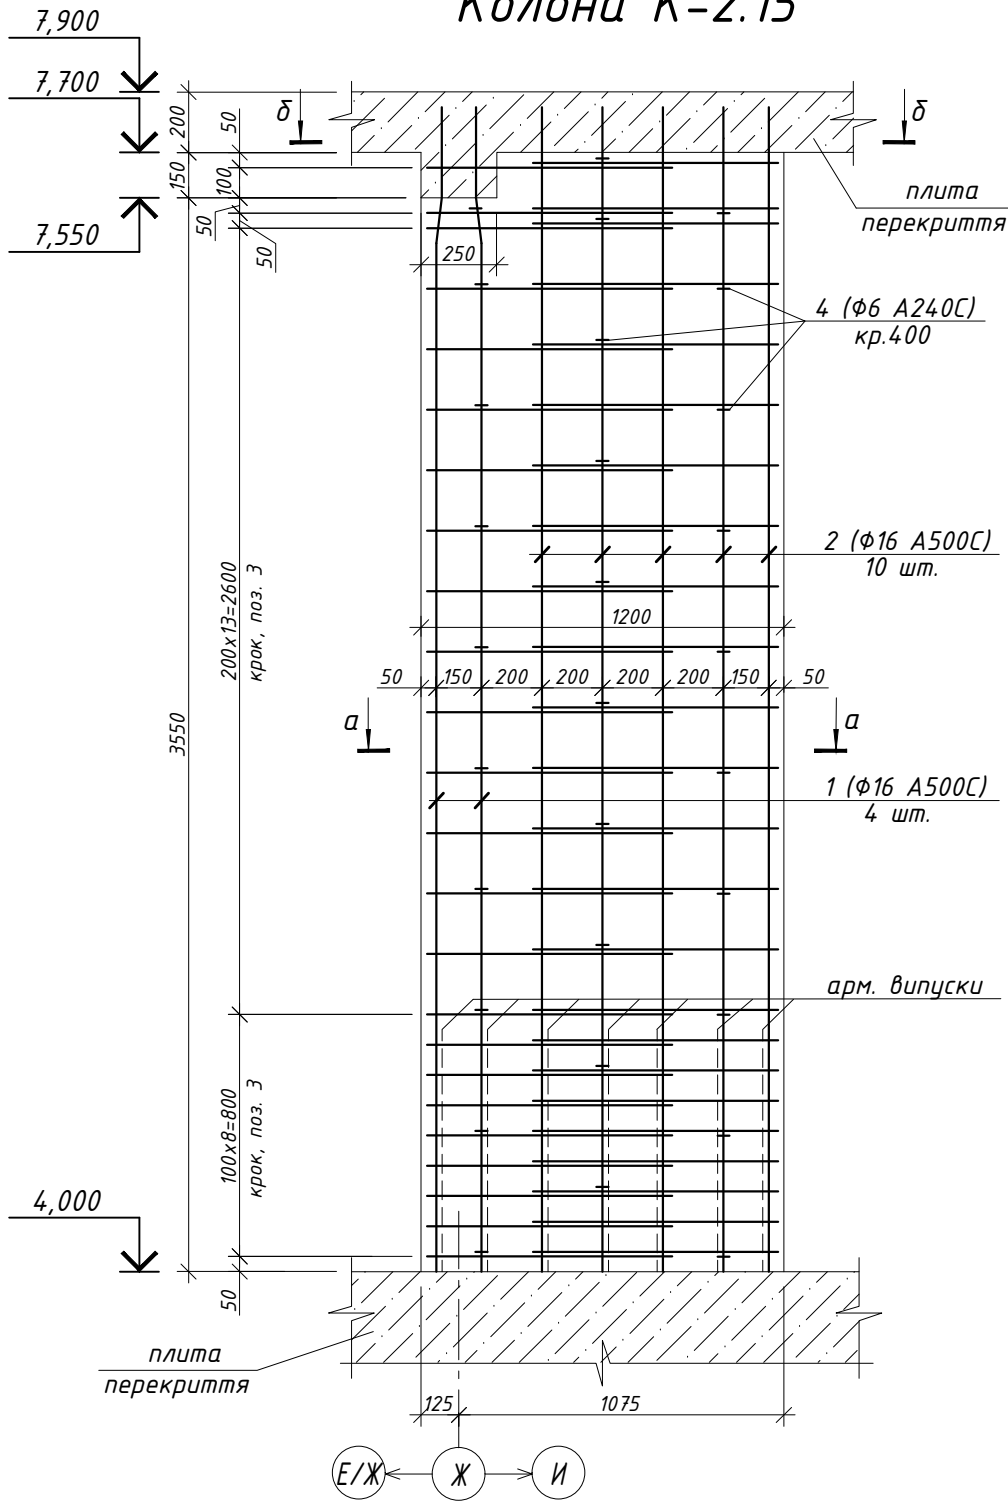

δ-δ

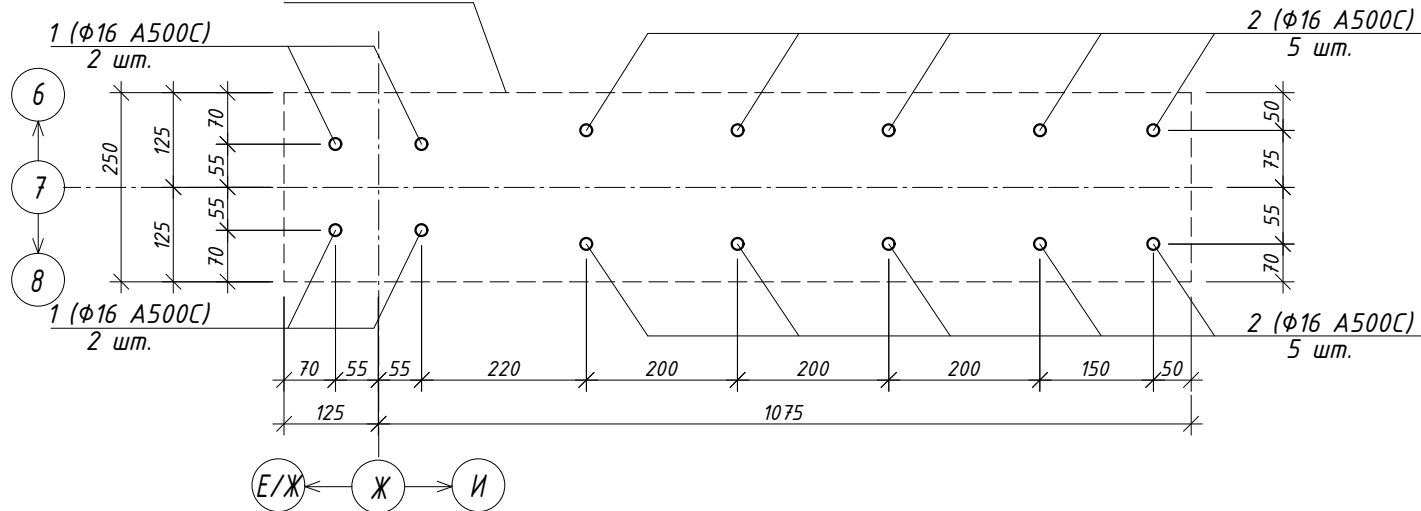

Відомість деталей


Поз.	Ескіз
1	
3	
4	

Специфікація

Поз.	Позначення	Найменування	Кіл.	Маса од., кг	Приміт.
К-2.15					
1*	ДСТУ 3760:2006	φ 16 A500C L= 3850	4	6.081	24.33
2	ДСТУ 3760:2006	φ 16 A500C L= 3850	10	6.081	60.81
3*	ДСТУ 3760:2006	φ 8 A240C L= 2070	48	0.817	39.24
4*	ДСТУ 3760:2006	φ 6 A240C L= 330	30	0.073	2.2
Матеріали на 1 колону К-2.15:					
Бетон С25/30, м³				1.10	

поз. * - див. відомість деталей

а-а

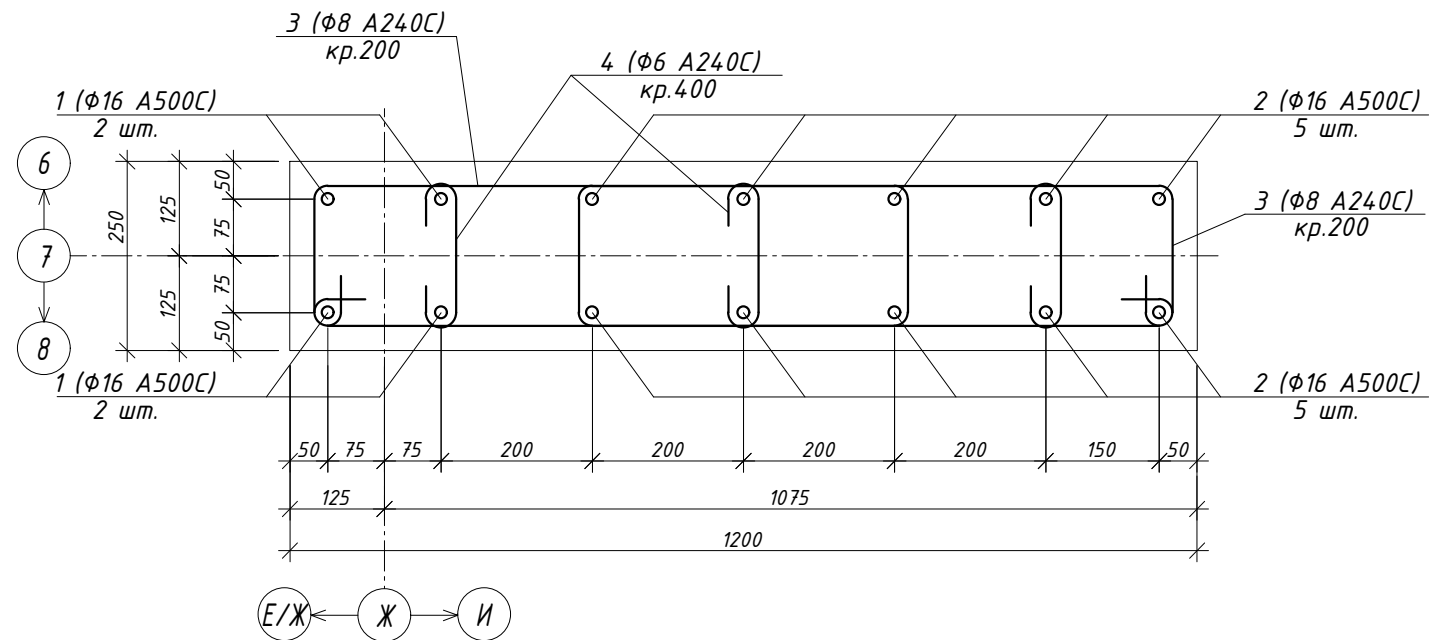

- Даний аркуш читати разом з арк. 101, 102.
- В табл. "Специфікація" вказано витрати матеріалів на одну колону К-2.15.



						- КБ		
						Будівництво індивідуального житлового будинку на вул.Старокиївська №59-а у смт. Козин, Обухівського району, Київської області		
Зм.	Кіл.	уч.	Аркуш	№ Док.	Підпис	Дата	Житловий будинок №1	Стадія
ГАП	Гол.Констр.	Бурдін	Розробив	Бурдін		09.06.21		Р
						09.06.21		117
Колона К-2.15								

УЗГОДЖЕНО.

Взамін Інв.Н

Підпис і дата

Інв.Н подл.

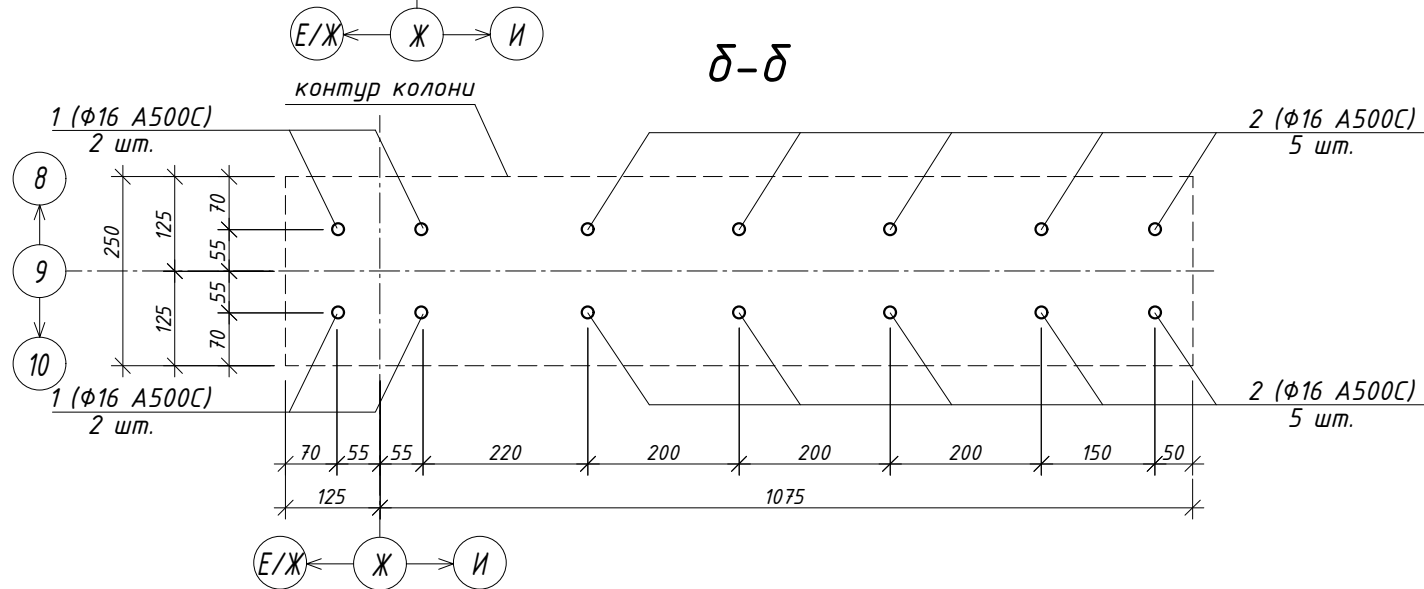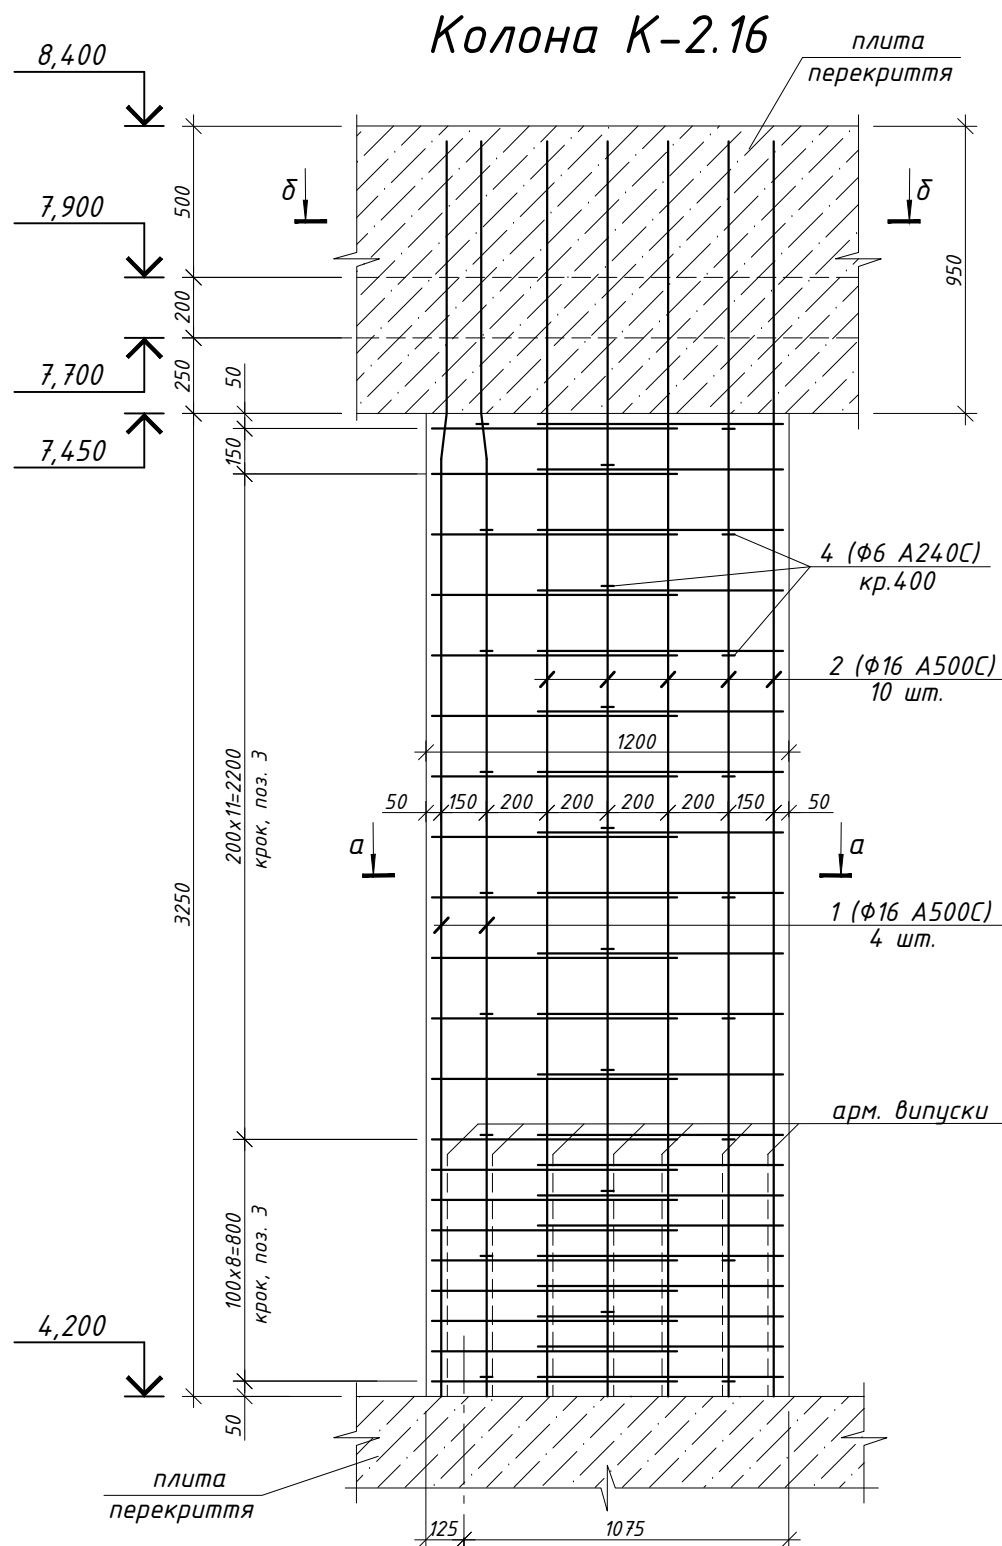


Відомість деталей

Поз.	Ескіз
1	
2	
3	
4	



Специфікація

Поз.	Позначення	Найменування	Кіл.	Маса од., кг	Приміт.
К-2.16					
1*	ДСТУ 3760:2006	φ 16 A500C L= 4150	4	6.555	26.22
2*	ДСТУ 3760:2006	φ 16 A500C L= 4150	10	6.555	65.55
3*	ДСТУ 3760:2006	φ 8 A240C L= 2070	42	0.817	34.33
4*	ДСТУ 3760:2006	φ 6 A240C L= 330	26	0.073	1.91
Матеріали на 1 колону К-2.16:					
Бетон С25/30, м³			1.00		


поз. * - див. відомість деталей

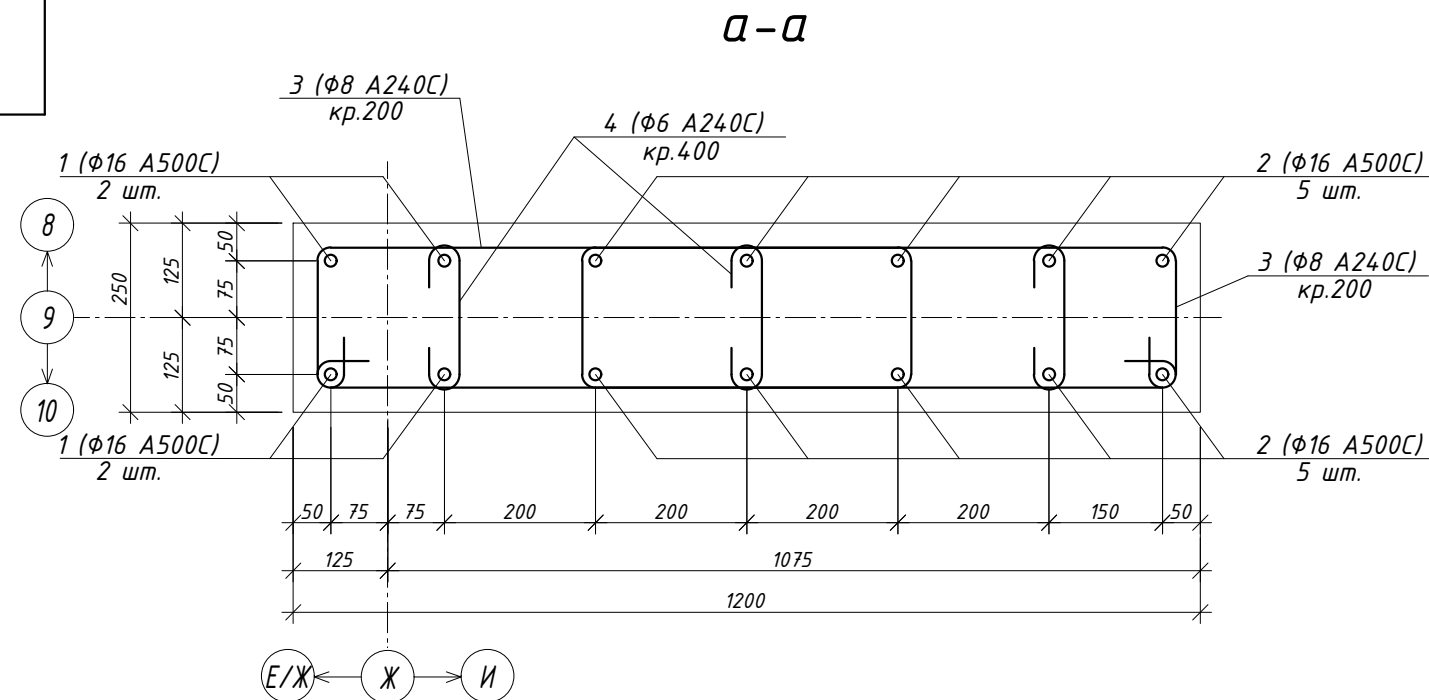

- Даний аркуш читати разом з арк. 101, 102.
- В табл. "Специфікація" вказано витрати матеріалів на одну колону К-2.16.

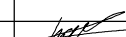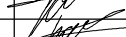						- КБ			
						Будівництво індивідуального житлового будинку на вул.Старокиївська №59-а у смт. Козин, Обухівського району, Київської області			
Зм.	Кіл. уч.	Аркуш	№ Док.	Підпис	Дата	Житловий будинок №1	Стадія	Аркуш	Аркушів
ГАП							Р	118	
Гол.Констр.		Бурдін			09.06.21	Колона К-2.16			
Розробив		Бурдін			09.06.21				

Колона К-2.17

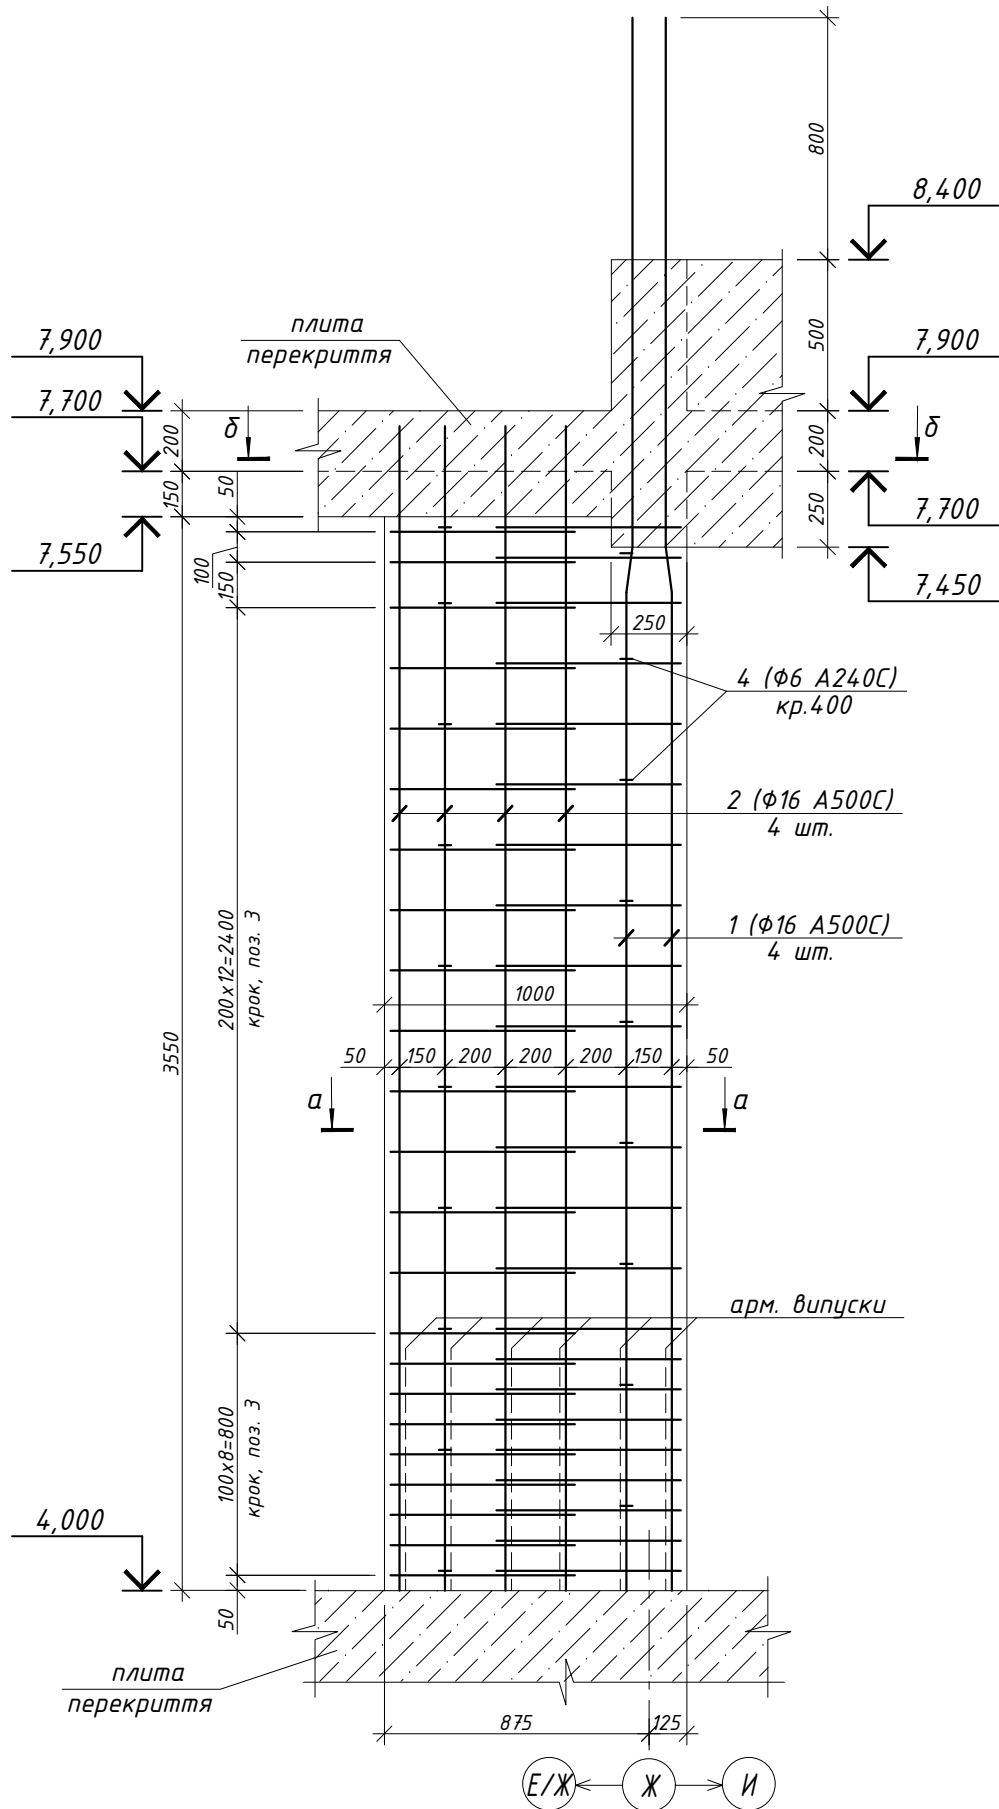

Відомість деталей


Поз.	Ескіз
1	
2	
3	
4	

Специфікація


Поз.	Позначення	Найменування	Кіл.	Маса од., кг	Приміт.
К-2.17					
1*	ДСТУ 3760:2006	Ø 16 A500C L= 5200	4	8.214	32.85
2*	ДСТУ 3760:2006	Ø 16 A500C L= 3850	8	6.081	48.65
3*	ДСТУ 3760:2006	Ø 8 A240C L= 1650	46	0.652	29.97
4*	ДСТУ 3760:2006	Ø 6 A240C L= 330	19	0.073	1.39
Матеріали на 1 колону К-2.17:					
Бетон С25/30, м³				0.90	

поз. * - див. відомість деталей

а-а

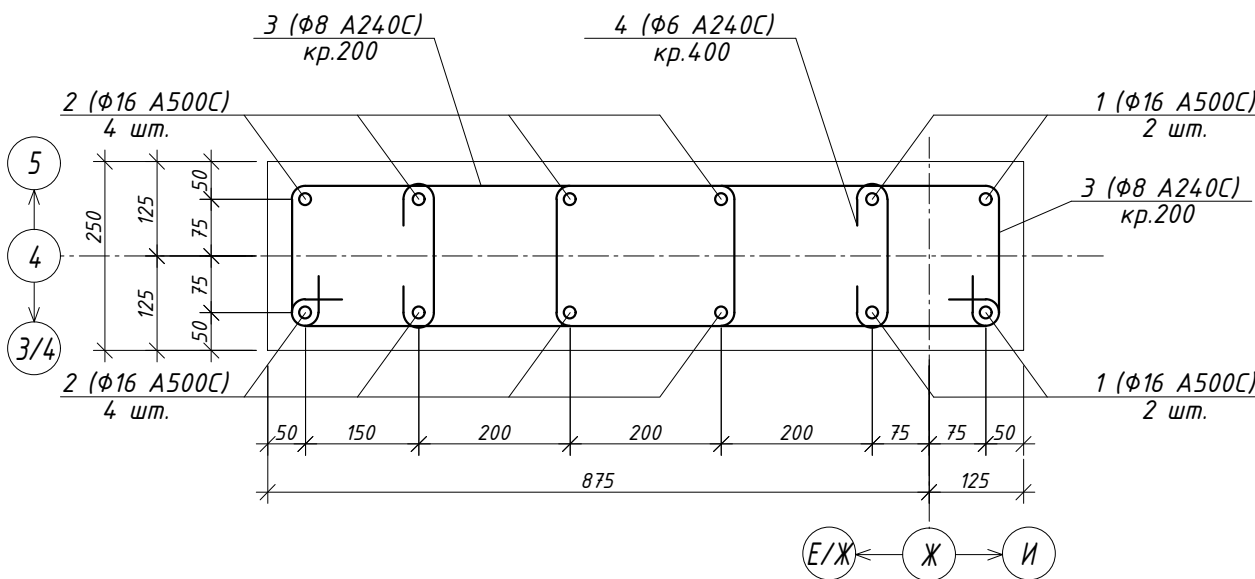

δ-δ

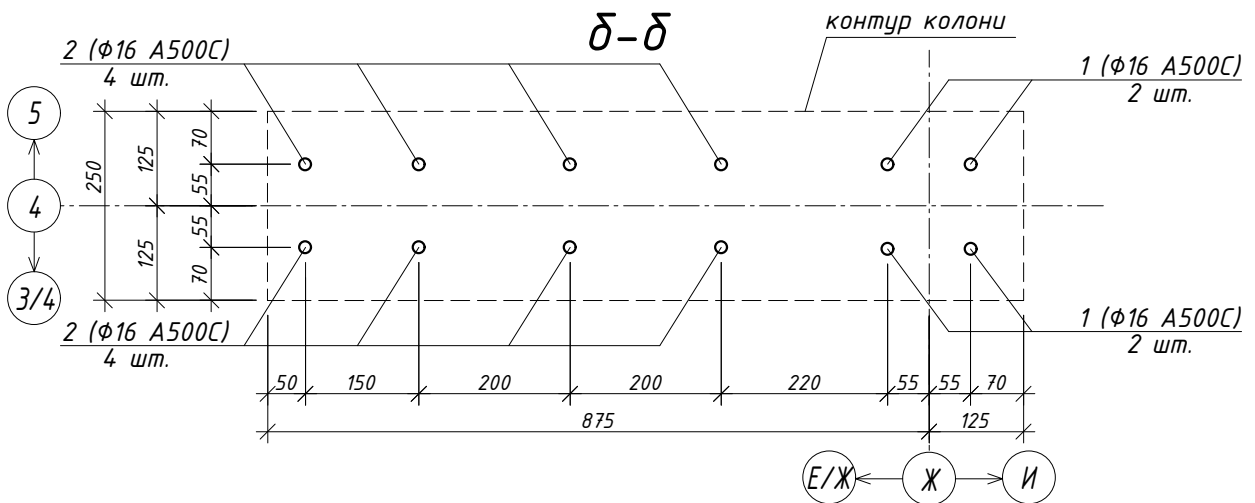

1. Даний аркуш читати разом з арк. 101, 102.
2. В табл. "Специфікація" вказано витрати матеріалів на одну колону К-2.17.

- КБ

Будівництво індивідуального житлового будинку
на вул.Старокиївська №59-а у смт. Козин, Обухівського району,
Київської області

Зм.	Кіл. уч.	Аркуш	№ Док.	Підпис	Дата	Житловий будинок №1	Стадія	Аркуш	Аркушів
ГАП									
Гол.Констр.	Бурдін				09.06.21				
Розробив	Бурдін				09.06.21				
Колона К-2.17									


Специфікація

Поз.	Позначення	Найменування	Кіл.	Маса од., кг	Приміт.
		<u>К-2.18</u>			
1*	ДСТУ 3760:2006	Ø 16 A500C L= 4300	12	6.792	81.5
3*	ДСТУ 3760:2006	Ø 8 A240C L= 1650	44	0.652	28.67
4*	ДСТУ 3760:2006	Ø 6 A240C L= 330	18	0.073	1.32
		<u>Матеріали на 1 колону К-2.18:</u>			
		Бетон C25/30, м ³	0.90		



поз. * – див. відомість деталей

Відомість деталей



Поз.	Ескіз
1	
2	
3	
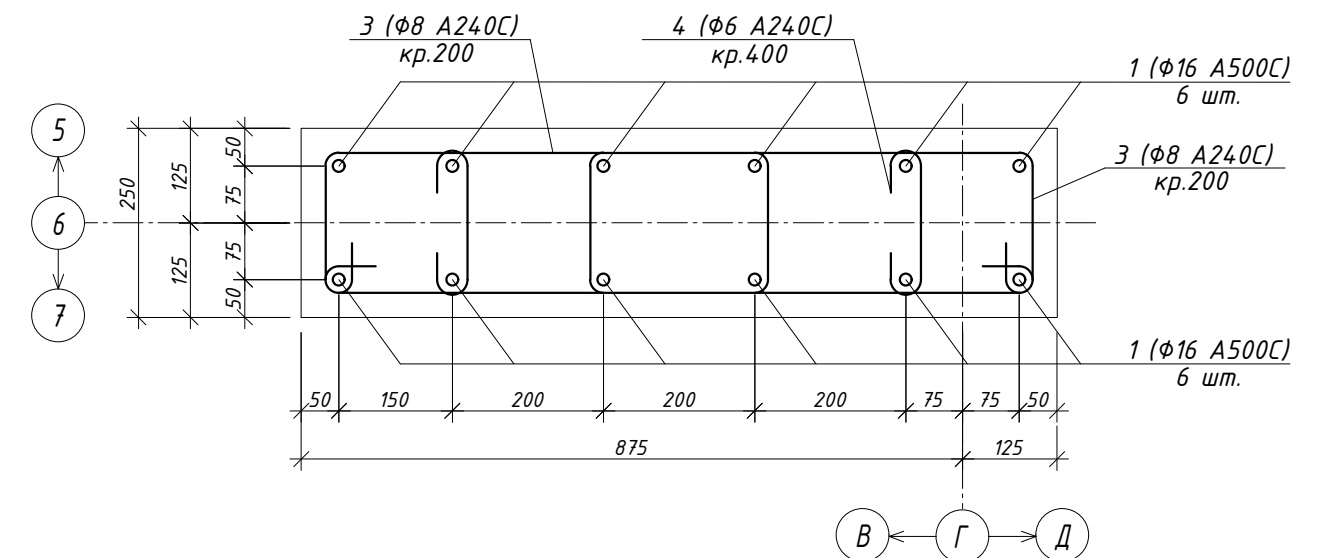
$$a - a$$


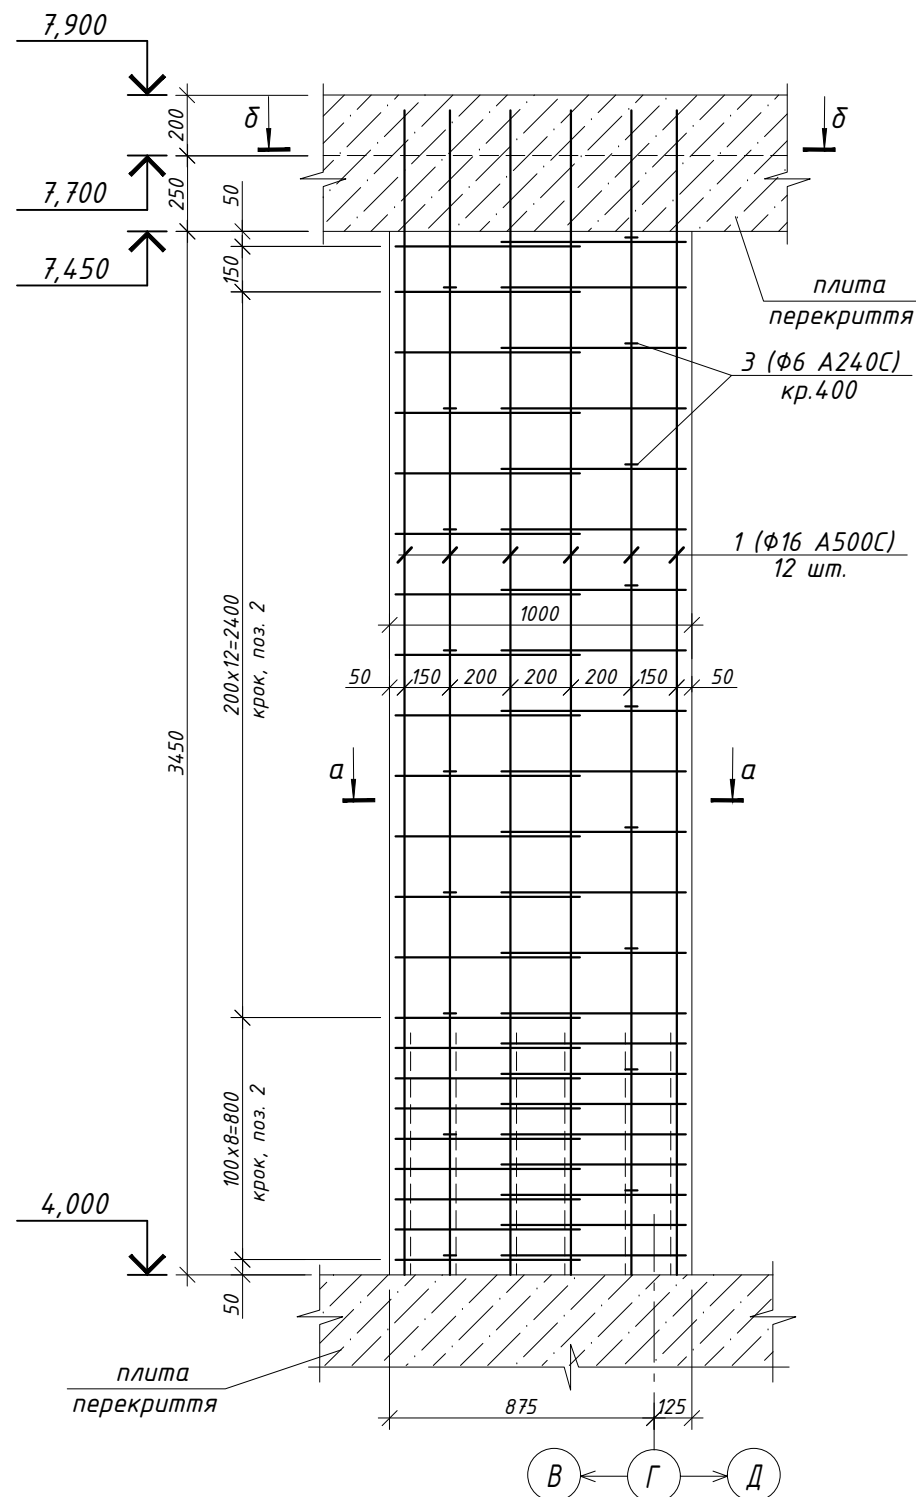
контур колони $\delta-\delta$

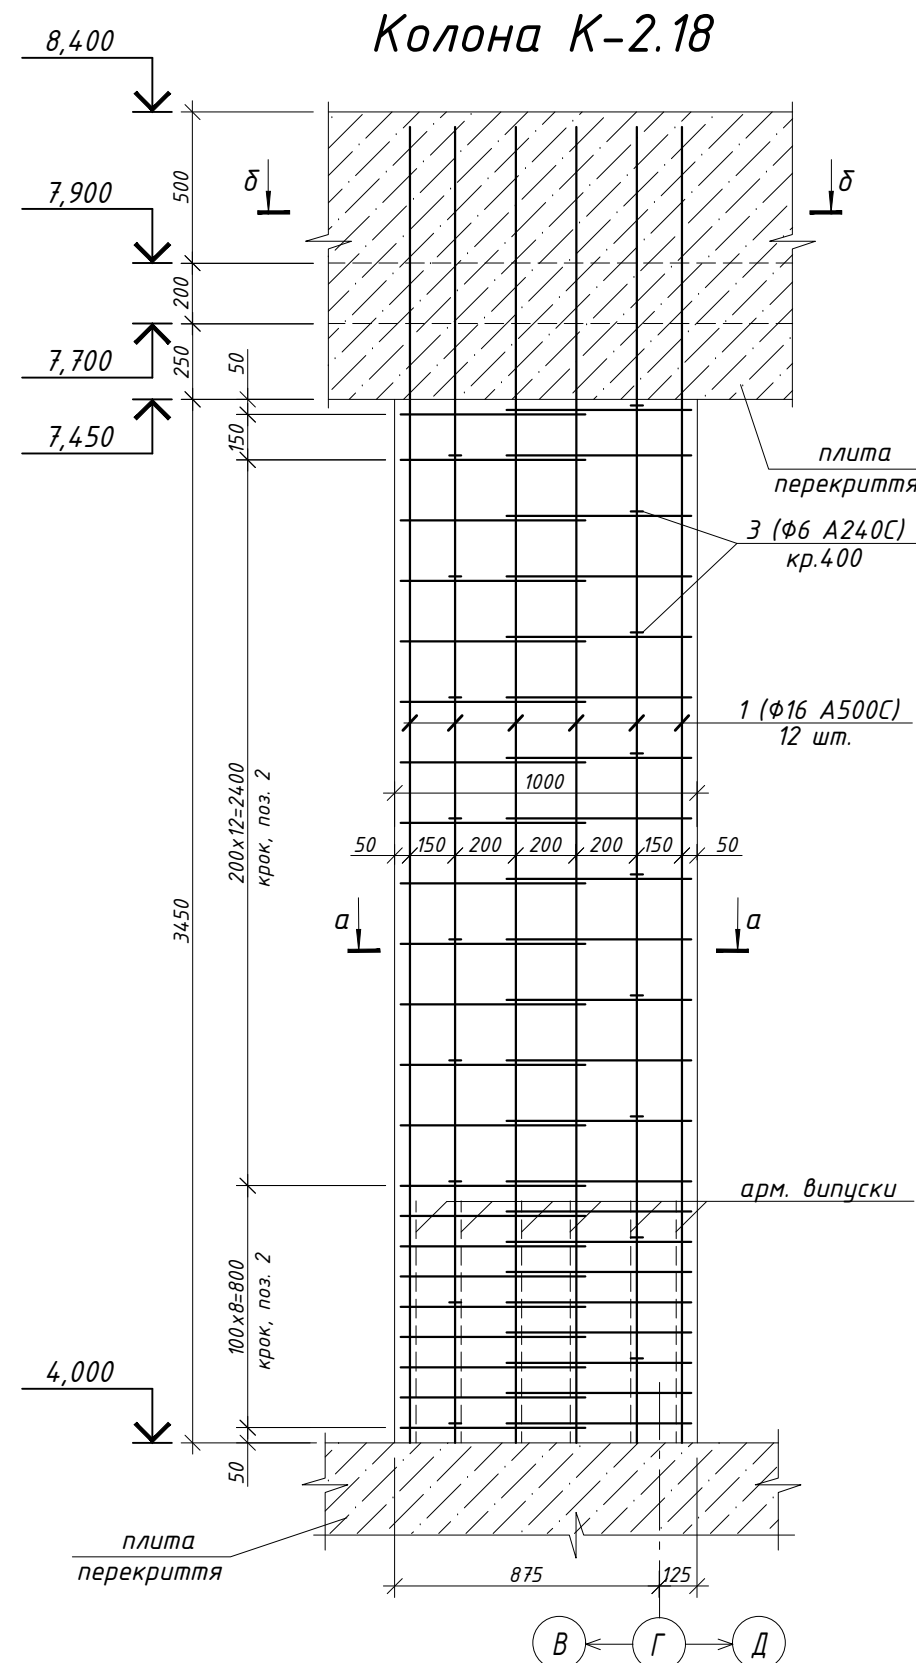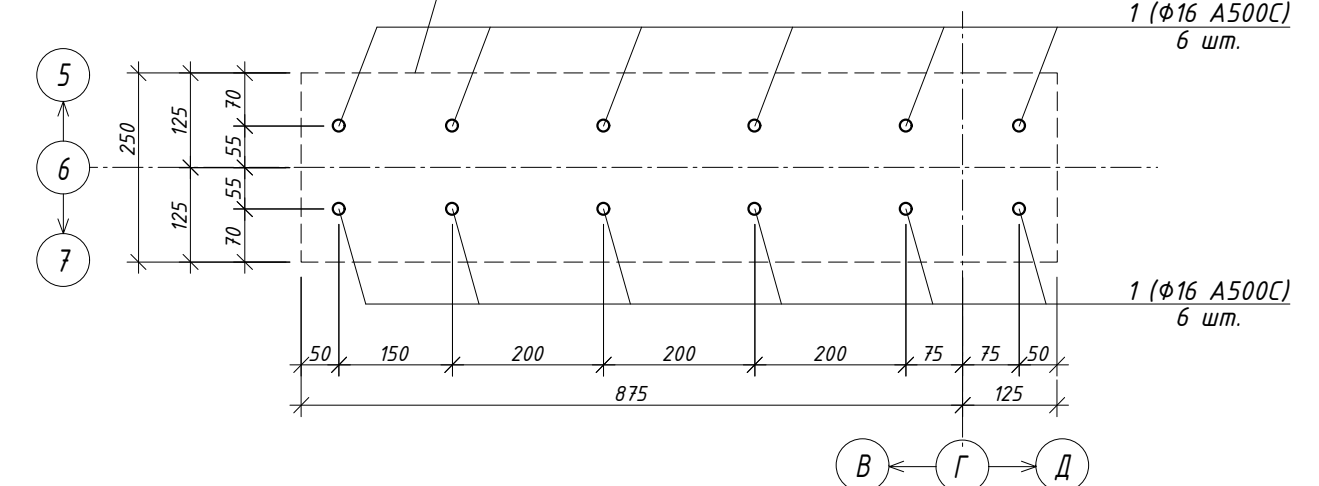

1. Даний аркуш читати разом з арк. 101, 102.
2. В табл. "Специфікація" вказано витрати матеріалів на одну колону К-2.18.

  						- КБ			
						Будівництво індивідуального житлового будинку на вул.Старокиївська №59-а у смт. Козин, Обухівського району, Київської області			
Зм.	Кіл. уч.	Аркуш	№ Док.	Підпис	Дата				
ГАП						Житловий будинок №1	Стадія	Аркуш	Аркушів
Гол.Констр.	Бурдін				09.06.21		P	120	
Розробив	Бурдін				09.06.21				
						Колона К-2.18			

Колона К-2.19




Відомість деталей

Поз.	Ескіз
1	Technical drawing of a bent pipe. The main horizontal section is labeled 3300. The bend is labeled 150. The final horizontal section is labeled 400. A dimension line indicates a 20 unit offset from the main axis.
2	Technical drawing of a U-shaped pipe. The top horizontal section is labeled 650. The left vertical section is labeled 175. The bottom horizontal section is labeled 575. The right vertical section is labeled 250.
3	Technical drawing of a U-shaped pipe. The top horizontal section is labeled 180. The two vertical sections are labeled 75 each.


Специфікація

Поз.	Позначення	Найменування	Кіл.	Маса од., кг	Приміт.
		<u>К-2.19</u>			
1*	ДСТУ 3760:2006	Ø 16 A500C L= 3850	12	6.081	72.98
2*	ДСТУ 3760:2006	Ø 8 A240C L= 1650	44	0.652	28.67
3*	ДСТУ 3760:2006	Ø 6 A240C L= 330	18	0.073	1.32
		<u>Матеріали на 1 колону К-2.19:</u>			
		Бетон C25/30, м ³	0.90		

поз. * – дуб. відомість деталей


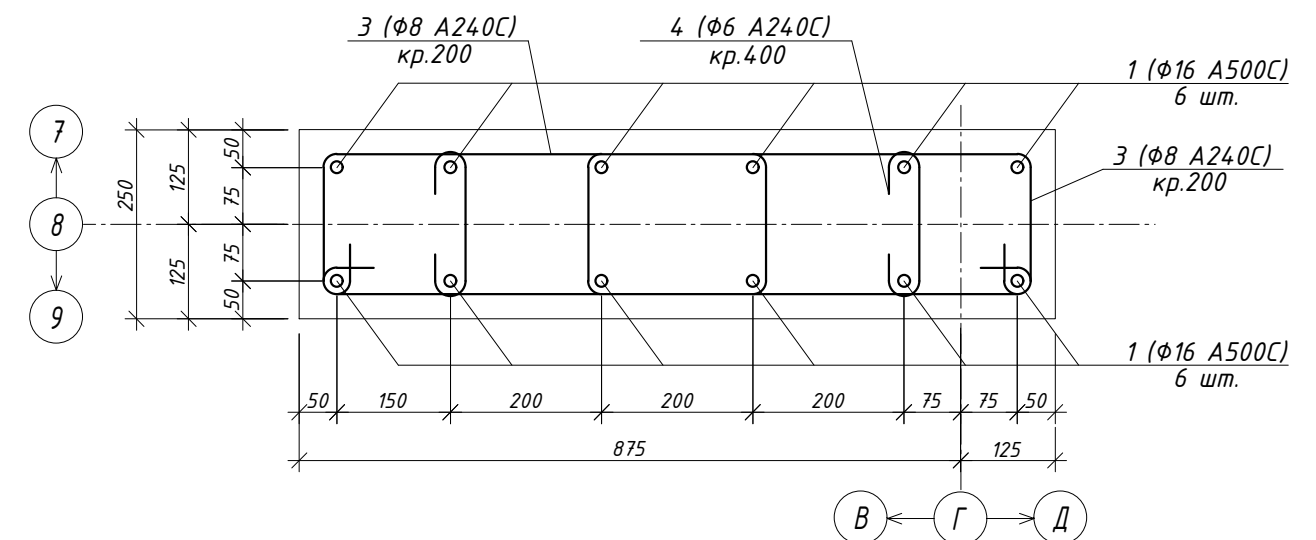
$$a - a$$


контур колони $\delta-\delta$

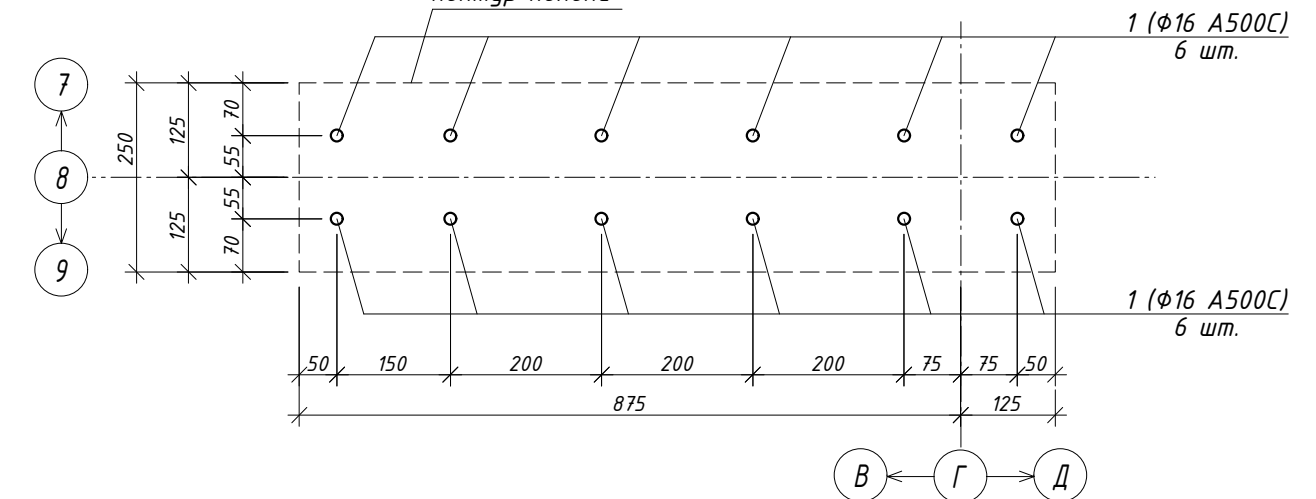

- КБ |

*Будівництво індивідуального житлового будинку
на вул.Старокиївська №59-а у смт. Козин, Одеського району,
Київської області*

  						- КБ			
						Будівництво індивідуального житлового будинку на вул.Старокиївська №59-а у смт. Козин, Одеського району, Київської області			
Зм.	Кіл. уч.	Аркуш	№ Док.	Підпис	Дата		Стадія	Аркуш	Аркушів
ГАП						Житловий будинок №1			
Гол.Констр.	Бурдін				09.06.21		P	121	
Розробив	Бурдін				09.06.21				
						Колона К-2.19			

1. Даний аркуш читати разом з арк. 101, 102.
2. В табл. "Специфікація" вказано витрати матеріалів на одну колону К-2.19.

Формат А3


УЗГОДЖЕНО.

Взамін Інв.Н

Підпис і дата

Інв.Н подл.

Колона К-2.20

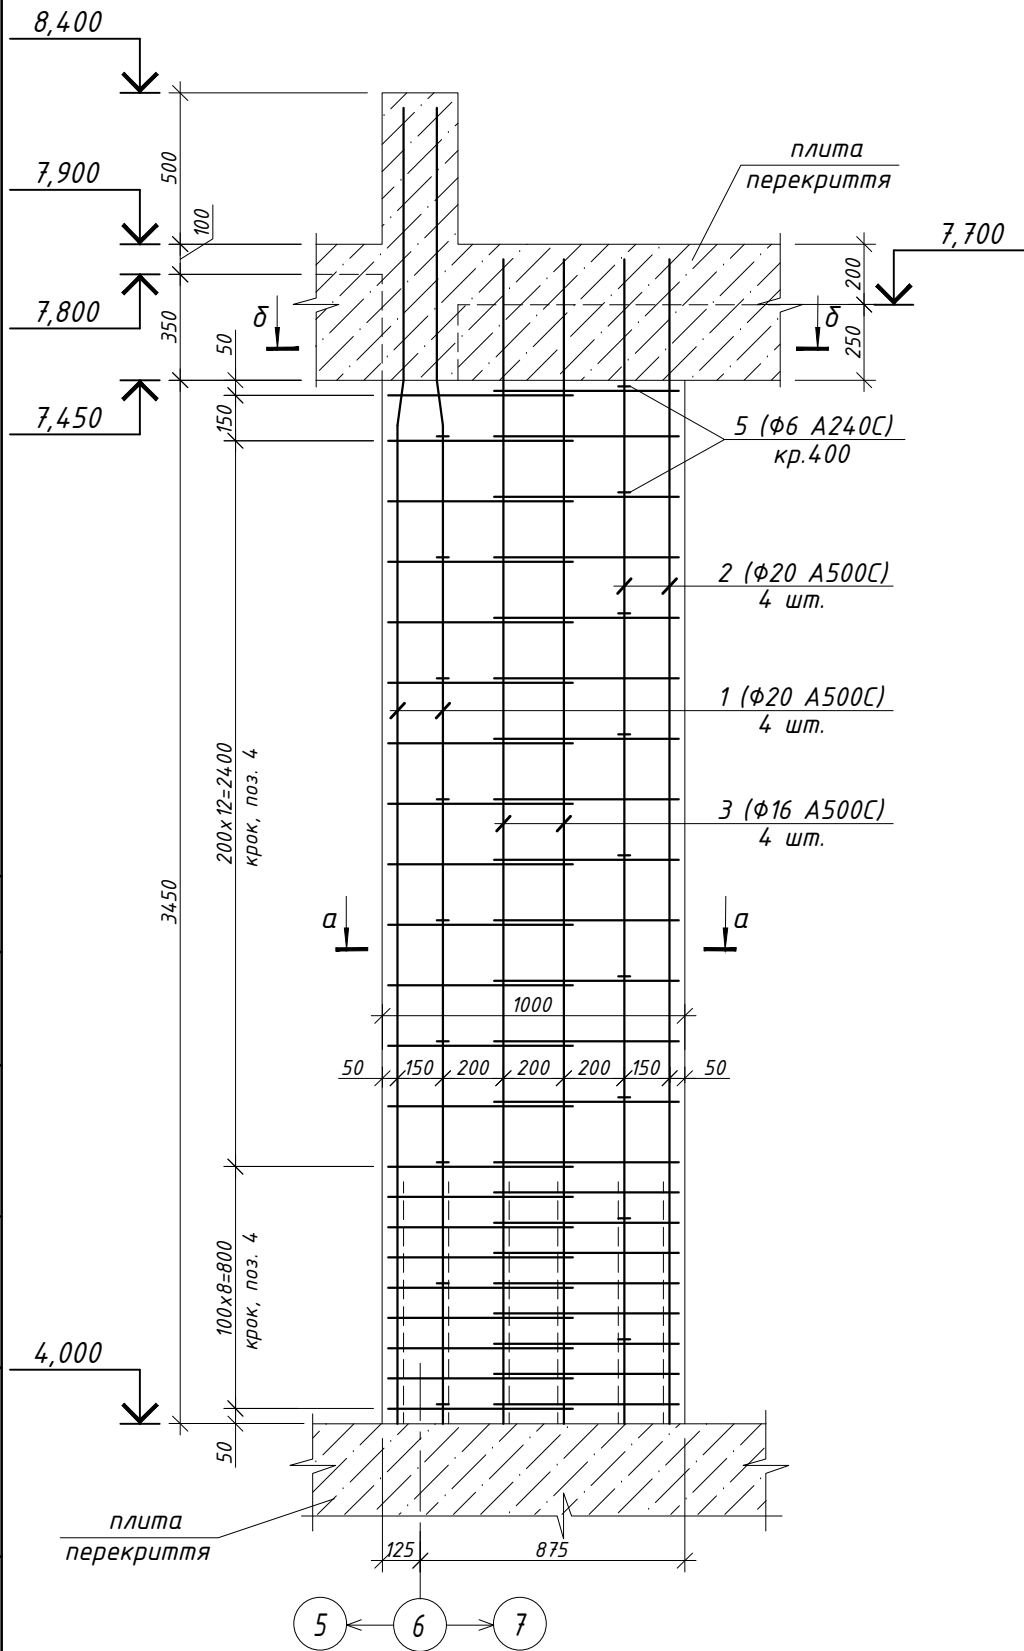

1. Даний аркуш читати разом з арк. 101, 102.
2. В табл. "Специфікація" вказано витрати матеріалів на одну колону К-2.20.


Відомість деталей

Поз.	Ескіз
1	
2	
3	
4	
5	

Специфікація

Поз.	Позначення	Найменування	Кіл.	Маса од., кг	Приміт.
К-2.20					
1*	ДСТУ 3760:2006	Ø 20 A500C L= 4350	4	10.736	42.94
2*	ДСТУ 3760:2006	Ø 20 A500C L= 3850	4	9.502	38.01
3*	ДСТУ 3760:2006	Ø 16 A500C L= 3850	4	6.081	24.33
4*	ДСТУ 3760:2006	Ø 8 A240C L= 1670	44	0.659	29.02
5*	ДСТУ 3760:2006	Ø 6 A240C L= 330	18	0.073	1.32
Матеріали на 1 колону К-2.20:					
Бетон С25/30, м³			0.90		

поз. * - див. відомість деталей

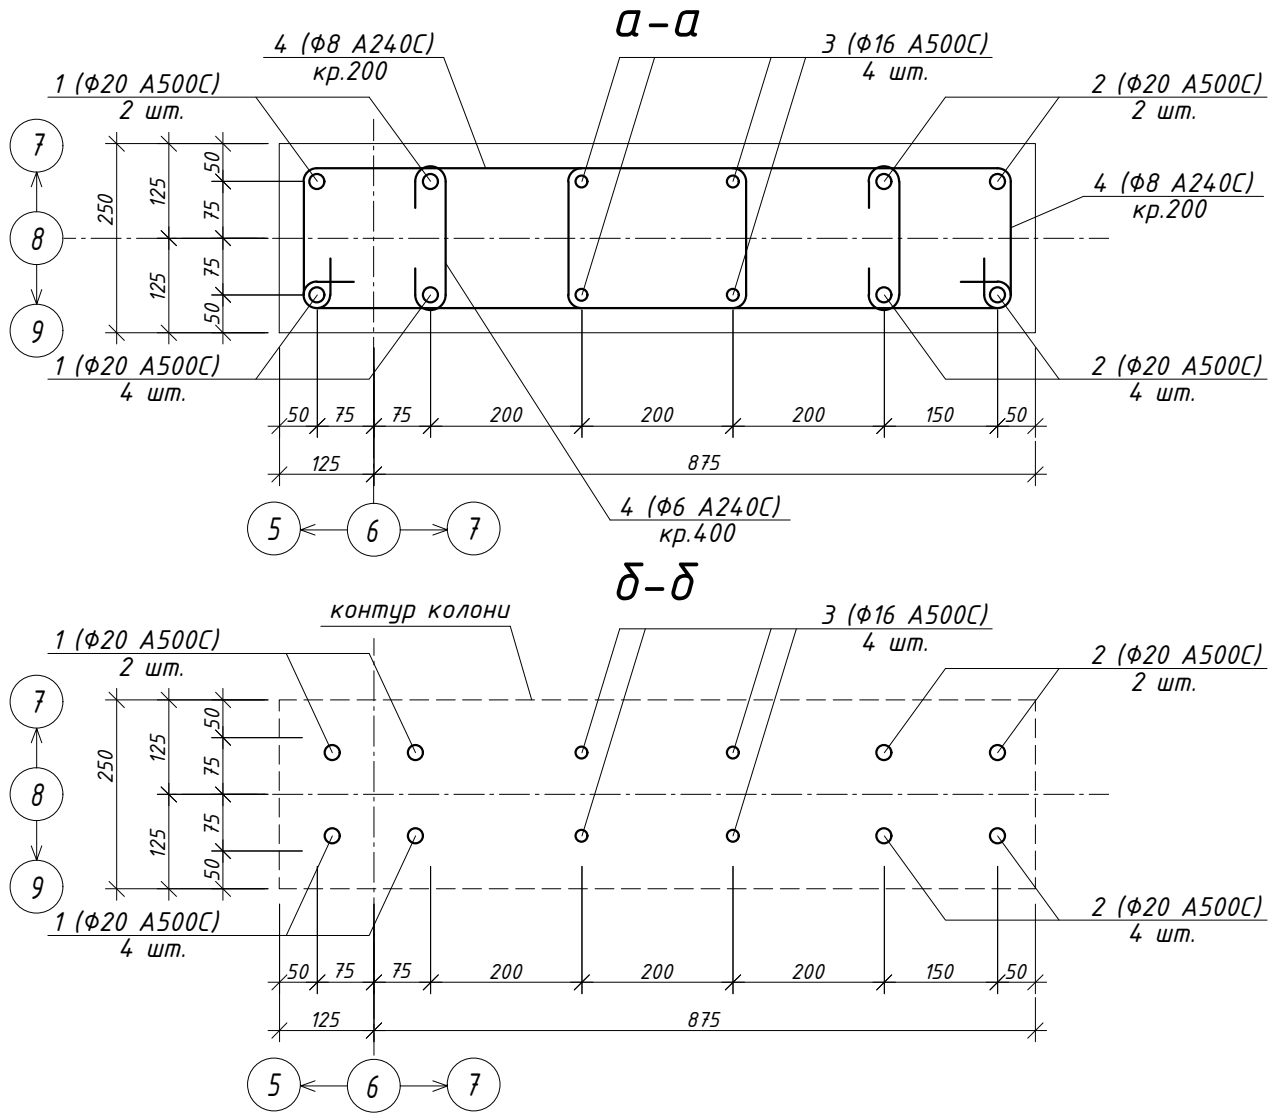

						- КБ		
						Будівництво індивідуального житлового будинку на вул.Старокиївська №59-а у смт. Козин, Обухівського району, Київської області		
Зм.	Кіл. уч.	Аркуш	№ Док.	Підпис	Дата	Житловий будинок №1	Стадія	Аркуш
ГАП								
Гол.Констр.	Бурдін				09.06.21	Колона К-2.20	Р	122
Розробив	Бурдін				09.06.21			

Специфікація



Поз.	Позначення	Найменування	Кіл.	Маса од., кг	Приміт.
		Ст-2.1			
1*	ДСТУ 3760:2006	Ø 16 A500C L= 4150	8	6.555	52.44
2*	ДСТУ 3760:2006	Ø 12 A500C L= 4150	8	3.687	29.5
3	ДСТУ 3760:2006	Ø 12 A500C L= 1450	36	1.288	46.38
4*	ДСТУ 3760:2006	Ø 8 A240C L= 1220	36	0.482	17.34
5*	ДСТУ 3760:2006	Ø 6 A240C L= 350	27	0.078	2.1
		<u>Матеріали:</u>			
		Бетон C25/30, м ³	1.35		

поз. * – див. відомість деталей

Відомість деталей

Поз.	Ескіз
1	
2	
4	
5	


Стіна Ст-2.1

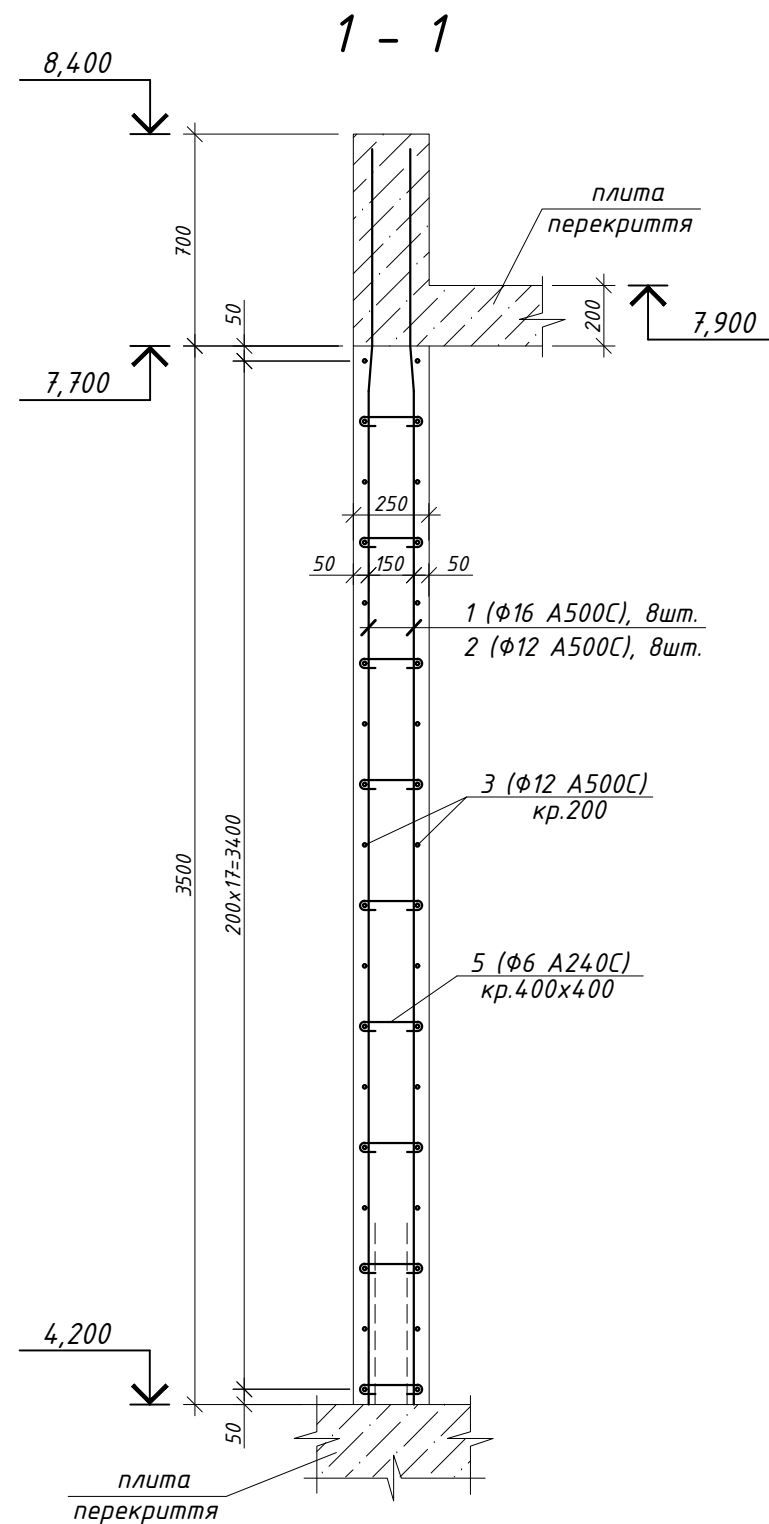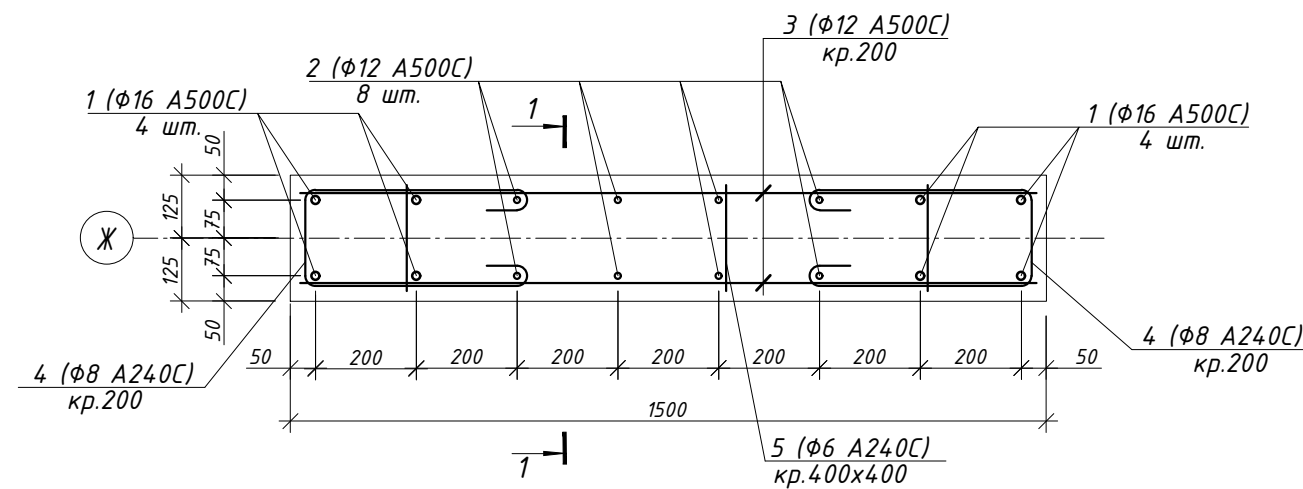



1. Даний аркуш читати разом з арк. 101, 102.


- КБ

*Будівництво індивідуального житлового будинку
на вул.Старокиївська №59-а у смт. Козин, Обухівського району,
Київської області*

 						- КБ			
						Будівництво індивідуального житлового будинку на вул.Старокиївська №59-а у смт. Козин, Обухівського району, Київської області			
Зм.	Кіл. уч.	Аркуш	№ Док.	Підпис	Дата				
ГАП						Житловий будинок №1	Стадія	Аркуш	Аркушів
Гол.Констр.	Бурдін				09.06.21		P	123	
Розробив	Бурдін				09.06.21				
						Стіна Ст-2.1			



Формат АЗ

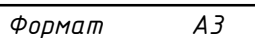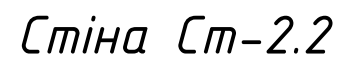



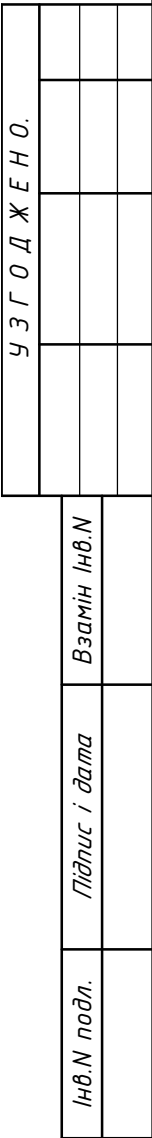


поз. * – див. відомість деталей



1. Даний аркуш читати разом з арк. 101, 102, 126.
2. Робочу арматуру (поз. 2) за необхідності стикувати напуском. В одному перерізі стикувати не більше 50% стержнів. Довжина напуску $L_n=820\text{мм}$. Відстань між центрами стиків має бути не менше ніж $1,5L_n$. У специфікації не враховано додаткові витрати арматури на обробку та напуск стержнів.

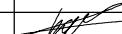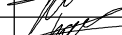						- КБ			
Зм.	Кіл. уч.	Аркуш	№ Док.	Підпис	Дата	Будівництво індивідуального житлового будинку на вул.Старокиївська №59-а у смт. Козин, Одеського району, Київської області			
ГАП						Житловий будинок №1	Стадія	Аркуш	Аркушів
Гол.Констр.		Бурдін			09.06.21		P	125	
Розробив		Бурдін			09.06.21				
						Стіна Ст-2.3. Розріз 1-1. Специфікація			


УЗГОДЖЕНО.			
Взамін Інв.Н			
Підпис і дата			
Інв.Н подл.			

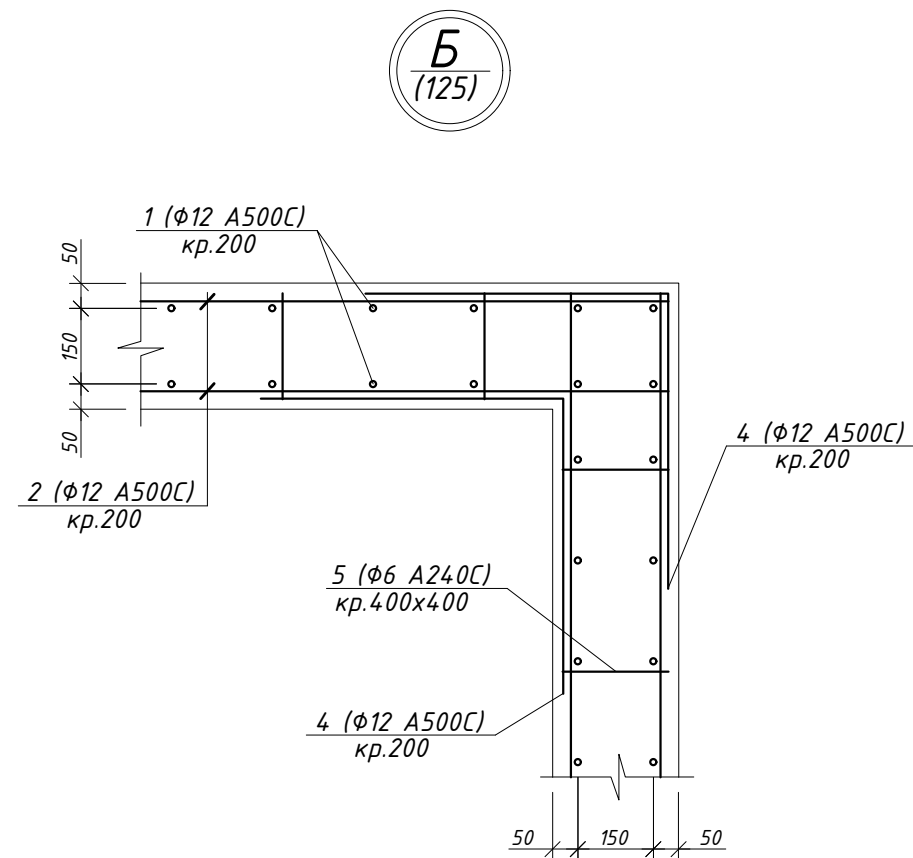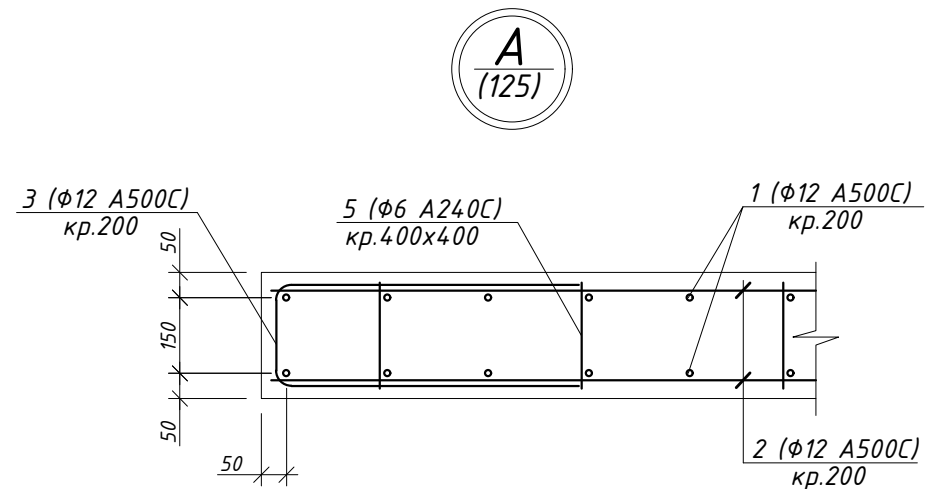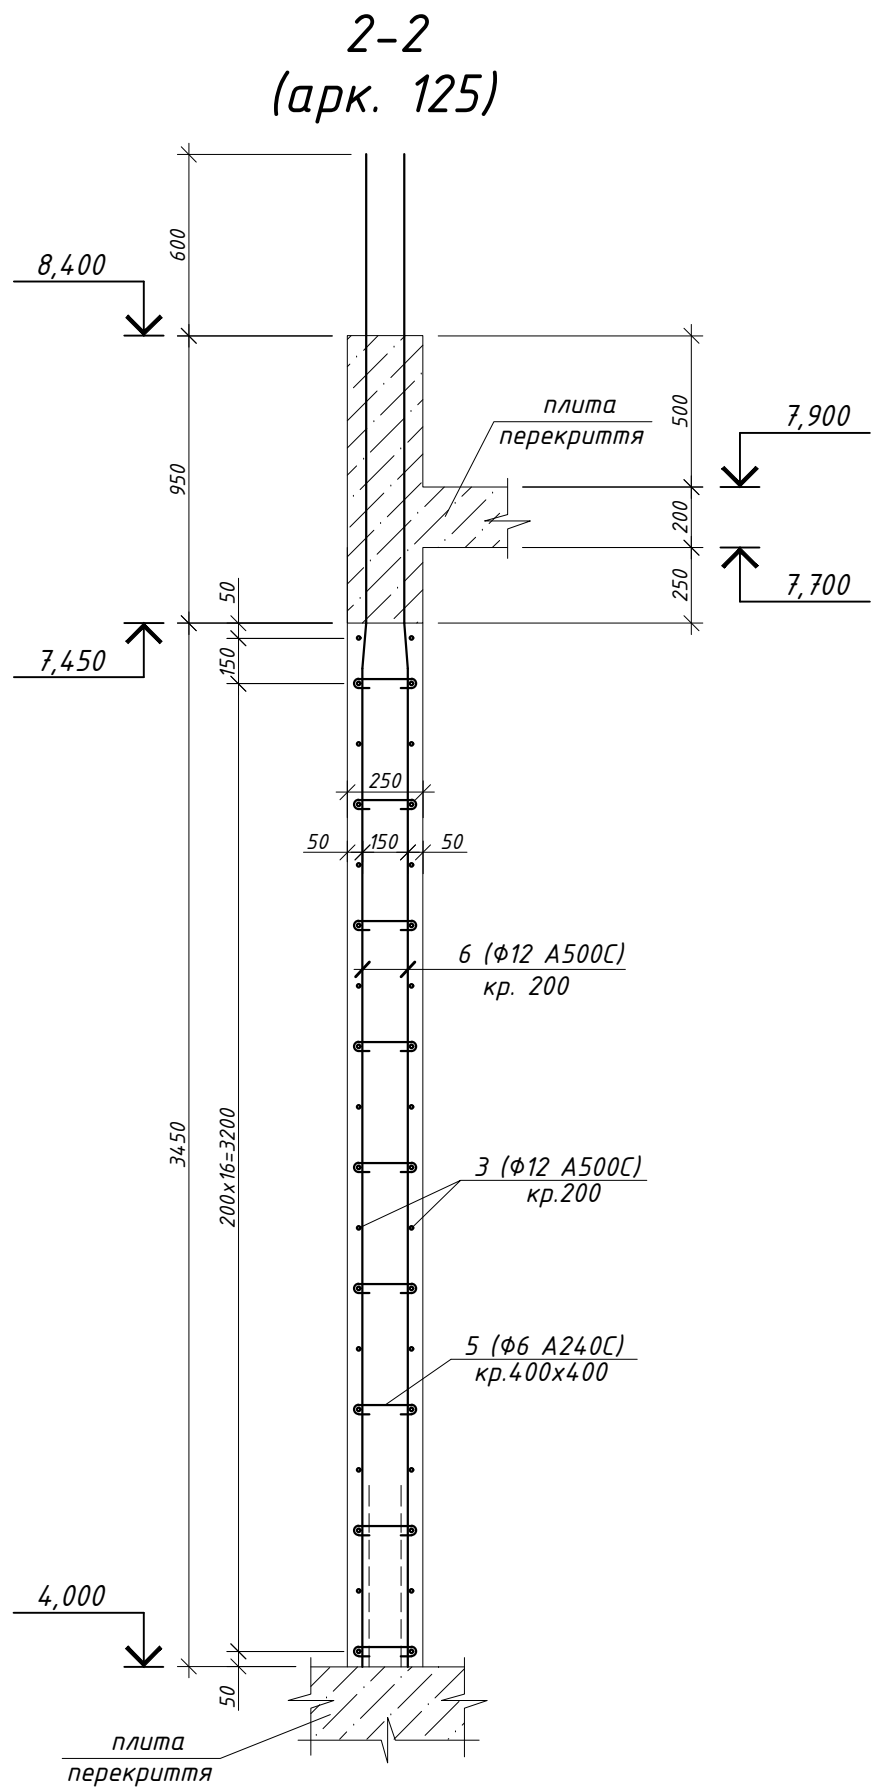


1. Даний аркуш читати разом з арк. 101, 102, 125.

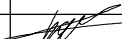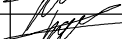						- КБ			
						Будівництво індивідуального житлового будинку на вул.Старокиївська №59-а у смт. Козин, Обухівського району, Київської області			
Зм.	Кіл. уч.	Аркуш	№ Док.	Підпис	Дата	Житловий будинок №1	Стадія	Аркуш	Аркушів
ГАП							P	126	
Гол.Констр.		Бурдін			09.06.21				
Розробив		Бурдін			09.06.21	Стіна Ст-2.3. Розріз 2-2. Вузол А, Б			

Стіна Ст-2.4

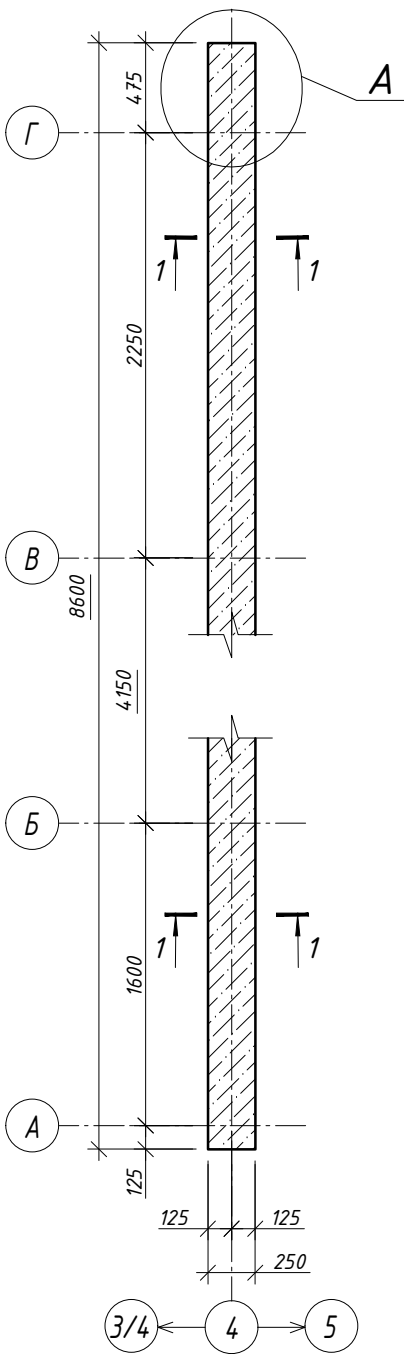

A

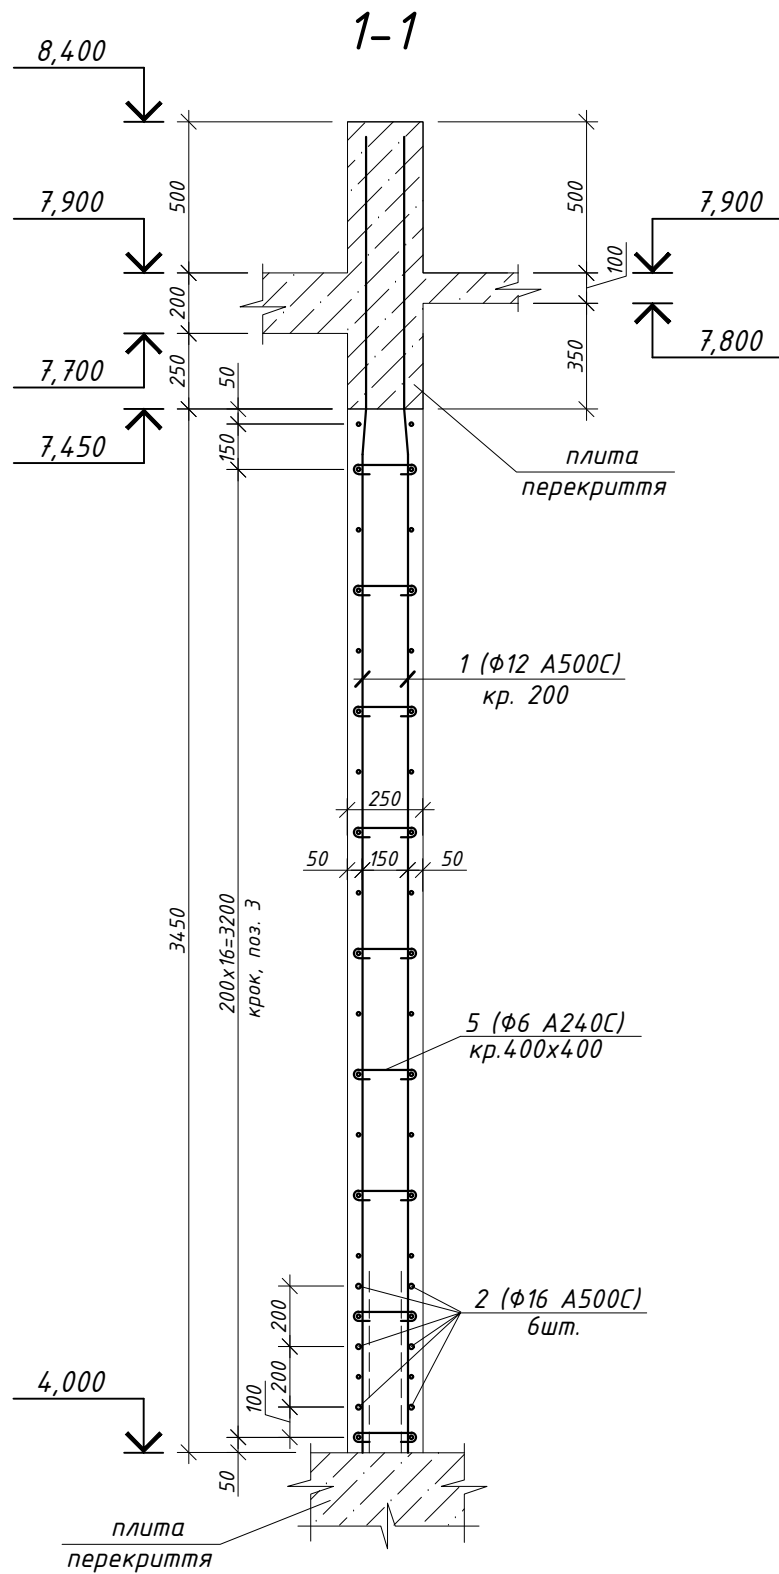

4 (φ12 A500C) кр.200
1 (φ12 A500C) кр.200
2 (φ12 A500C) кр.200
5 (φ6 A240C) кр.400x400

50 150 50

Специфікація

Поз.	Позначення	Найменування	Кіл.	Маса од., кг	Приміт.
Ст-2.3					
1*	ДСТУ 3760:2006	φ 12 A500C L= 4350	90	3.865	347.85
2	ДСТУ 3760:2006	φ 16 A500C L= 8550	4	13.505	54.02
3	ДСТУ 3760:2006	φ 12 A500C L= 8550	36	7.597	273.48
4*	ДСТУ 3760:2006	φ 12 A500C L= 1200	36	1.066	38.38
5*	ДСТУ 3760:2006	φ 6 A240C L= 350	200	0.078	15.55
Матеріали:					
Бетон С25/30, м³			7.50		

поз. * - див. відомість деталей



Відомість деталей

Поз.	Ескіз	Поз.	Ескіз
1		5	
4			



1. Даний аркуш читати разом з арк. 101, 102.

						- КБ			
						Будівництво індивідуального житлового будинку на вул.Старокиївська №59-а у смт. Козин, Обухівського району, Київської області			
Зм.	Кіл. уч.	Аркуш	№ Док.	Підпис	Дата				
ГАП						Житловий будинок №1	Стадія	Аркуш	Аркушів
Гол.Констр.				Бурдін			Р	127	
Розробив				Бурдін					
						Стіна Ст-2.3			


УЗГОДЖЕНО.

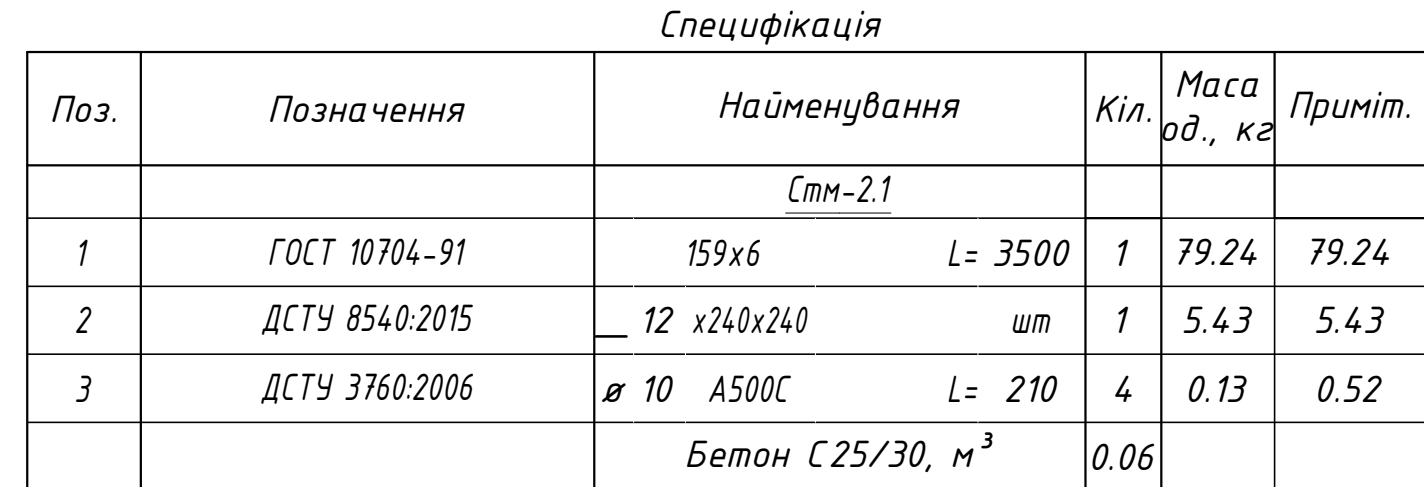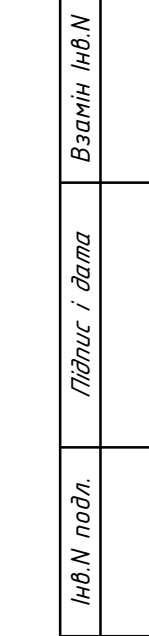

1. Даний аркуш розглядати разом з аркушем 101, 102.
2. Витрата матеріалів в табл. "Специфікація" наведено на одну металеву стійку.
3. Металоконструкції ґрунтувати двома шарами ґрунту ГФ-020 по ГОСТ 25129-82.
4. Після закінчення монтажно-зварювальних робіт, зварні шви ґрунтувати ґрунтом ГФ-020 по ГОСТ 25129-82.
5. Зварювання проводити електродами типу Е-42а. Катет всіх зварних швів $k_f = 1,2 \cdot t_{\min}$. Зварювання вести по ГОСТ 5264-80 Т1 згідно ДСТУ 2456-94 "Зварювання дугове і електрошлакове. Вимоги безпеки".
6. Всі роботи по антикорозійному захисту слід виконувати з дотриманням вимог ДСТУ-Н Б В.2.6-186:2013 "Настанова щодо захисту будівельних конструкцій будівель та споруд від корозії".
7. В пластині (поз. 2) виконати отвір $\varnothing 80\text{мм}$ для бетонування металевої стійки.

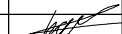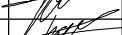						- КБ		
						Будівництво індивідуального житлового будинку на вул.Старокиївська №59-а у смт. Козин, Обухівського району, Київської області		
Зм.	Кіл. уч.	Аркуш	№ Док.	Підпис	Дата			
ГАП							Стадія	Аркуш
Гол.Констр.	Бурдін				09.06.21	Житловий будинок №1	P	128
Розробив	Бурдін				09.06.21			
						Металева стійка Стм-2.1		


Металева стійка Стм-2.2

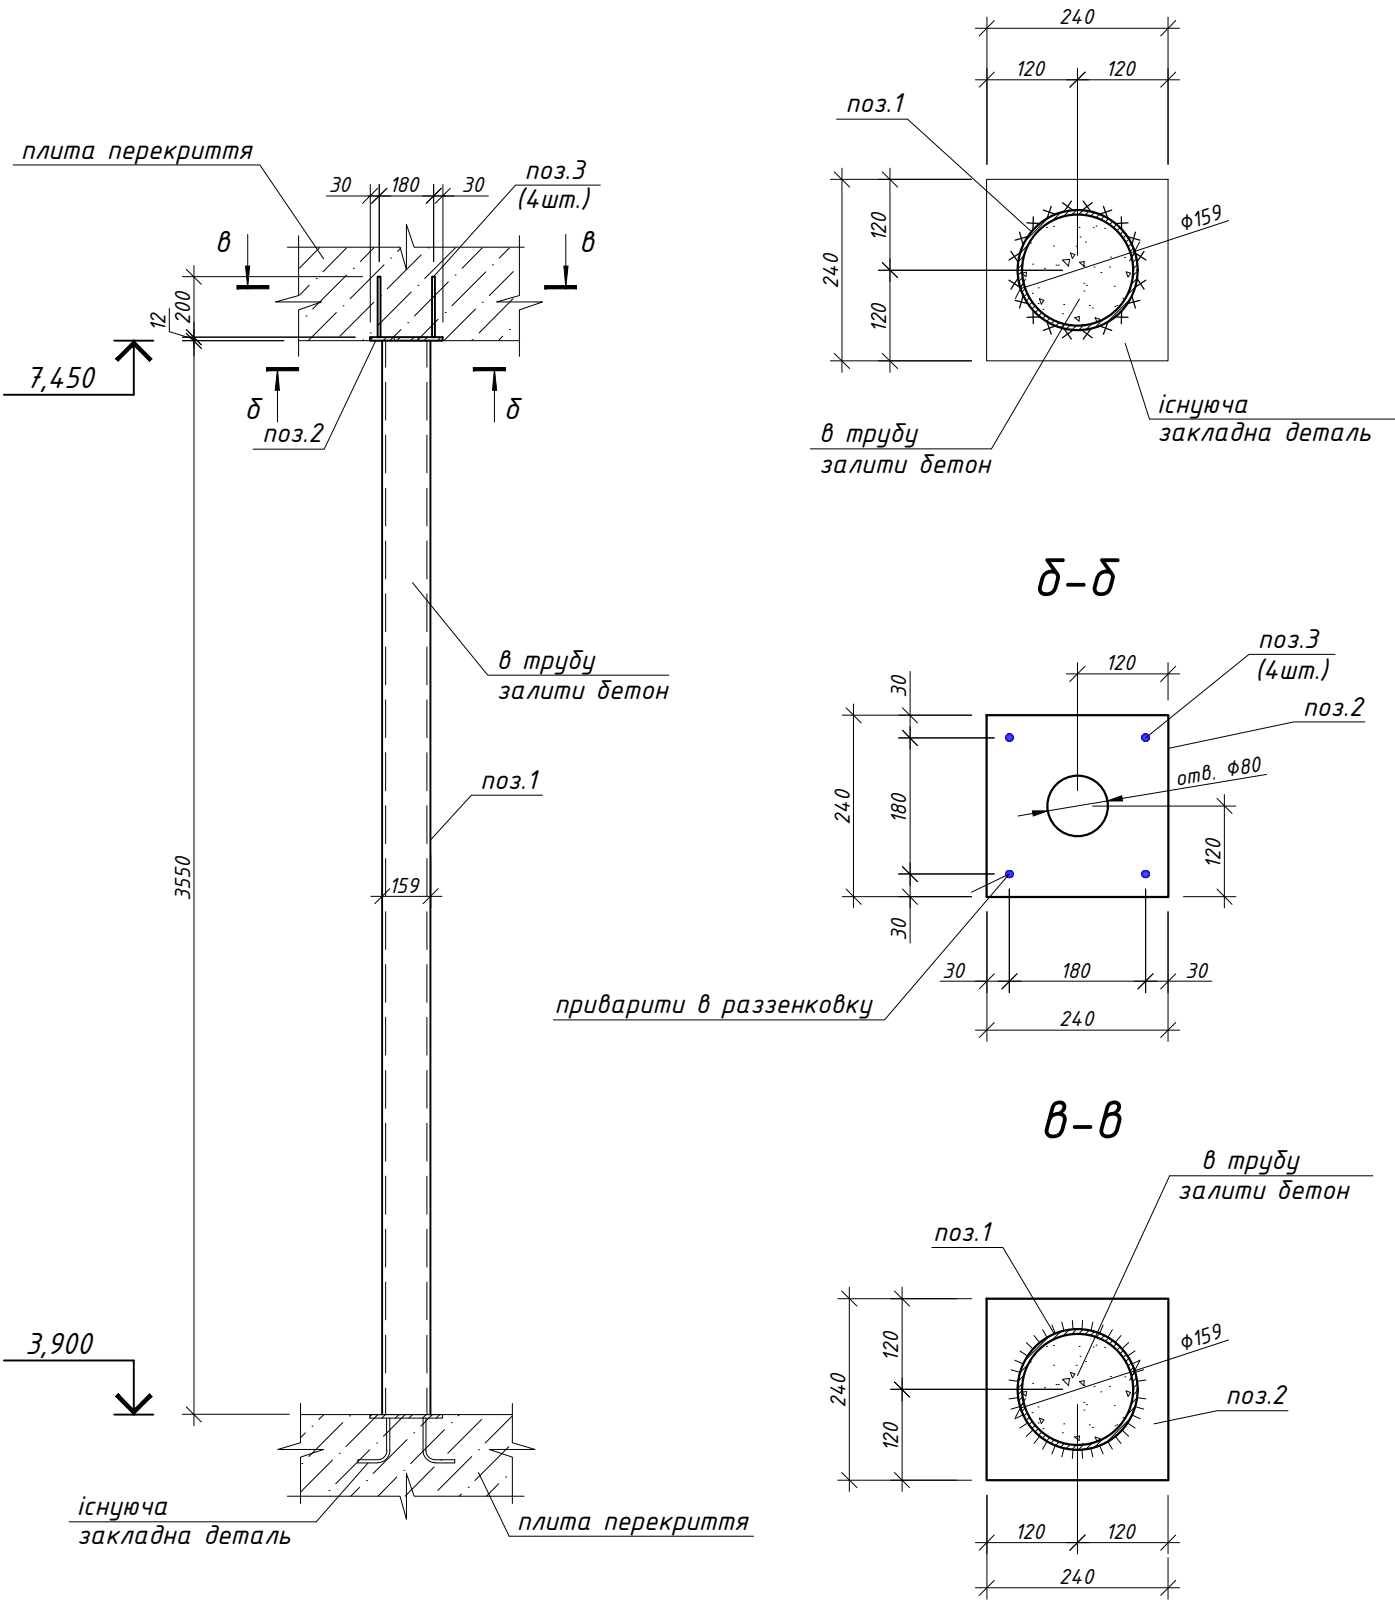





Специфікація

Поз.	Позначення	Найменування	Кіл.	Маса од., кг	Приміт.
		Стм-2.2			
1	ГОСТ 10704-91	159х6 L= 3550	1	80.37	80.37
2	ДСТУ 8540:2015	12 х240х240 шт	1	5.43	5.43
3	ДСТУ 3760:2006	Ø 10 А500С L= 210	4	0.13	0.52
		Бетон С25/30, м³	0.08		

- Даний аркуш розглядати разом з аркушем 101, 102.
- Витрата матеріалів в табл. "Специфікація" наведено на одну металеву стійку.
- Металоконструкції ґрунтувати двома шарами ґрунту ГФ-020 по ГОСТ 25129-82.
- Після закінчення монтажно-зварювальних робіт, зварні шви ґрунтувати ґрунтом ГФ-020 по ГОСТ 25129-82.
- Зварювання проводити електродами типу Е-42а. Катет всіх зварних швів $k_f=1,2 \cdot t_{\min}$. Зварювання вести по ГОСТ 5264-80 Т1 згідно ДСТУ 2456-94 "Зварювання дугове і електрошлакове. Вимоги безпеки".
- Всі роботи по антикорозійному захисту слід виконувати з дотриманням вимог ДСТУ-Н Б В.2.6-186:2013 "Настанова щодо захисту будівельних конструкцій будівель та споруд від корозії".
- В пластині (поз. 2) виконати отвір ф80мм для бетонування металевої стійки.

 						- КБ			
						Будівництво індивідуального житлового будинку на вул.Старокиївська №59-а у смт. Козин, Обухівського району, Київської області			
Зм.	Кіл. уч.	Аркуш	№ Док.	Підпис	Дата				
ГАП						Житловий будинок №1	Стадія	Аркуш	Аркушів
Гол.Констр.	Бурдін				09.06.21		Р	129	
Розробив	Бурдін				09.06.21				
						Металева стійка Стм-2.2			

Металева стійка Стм-2.4

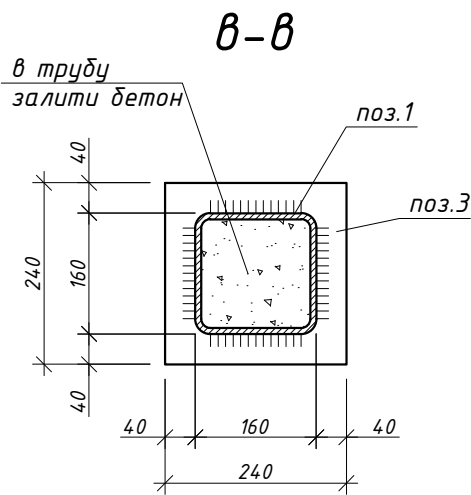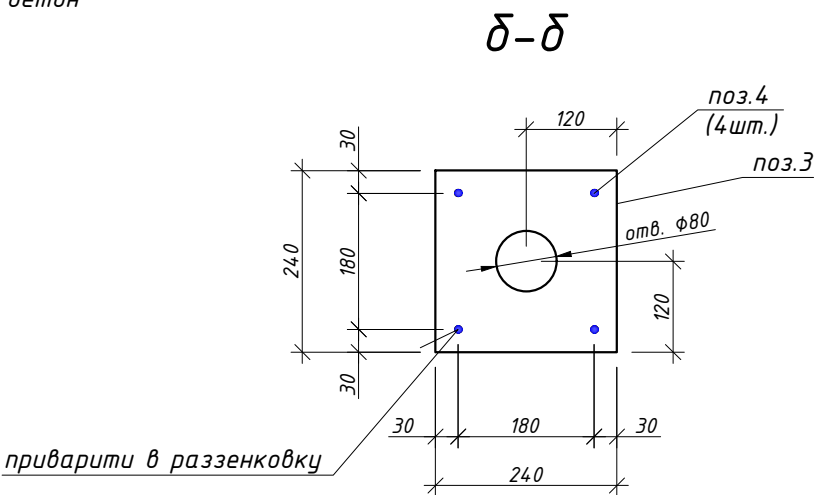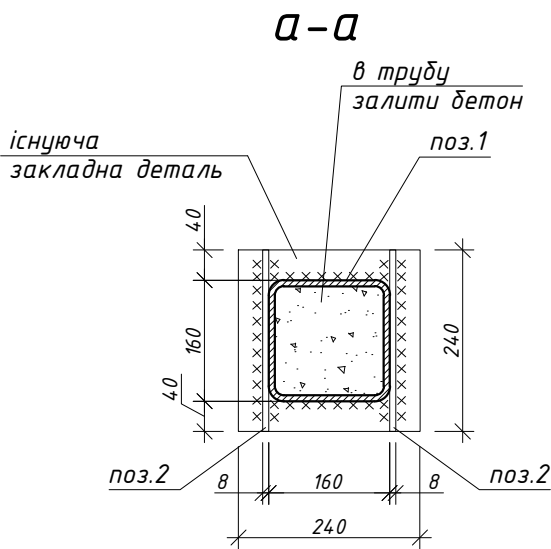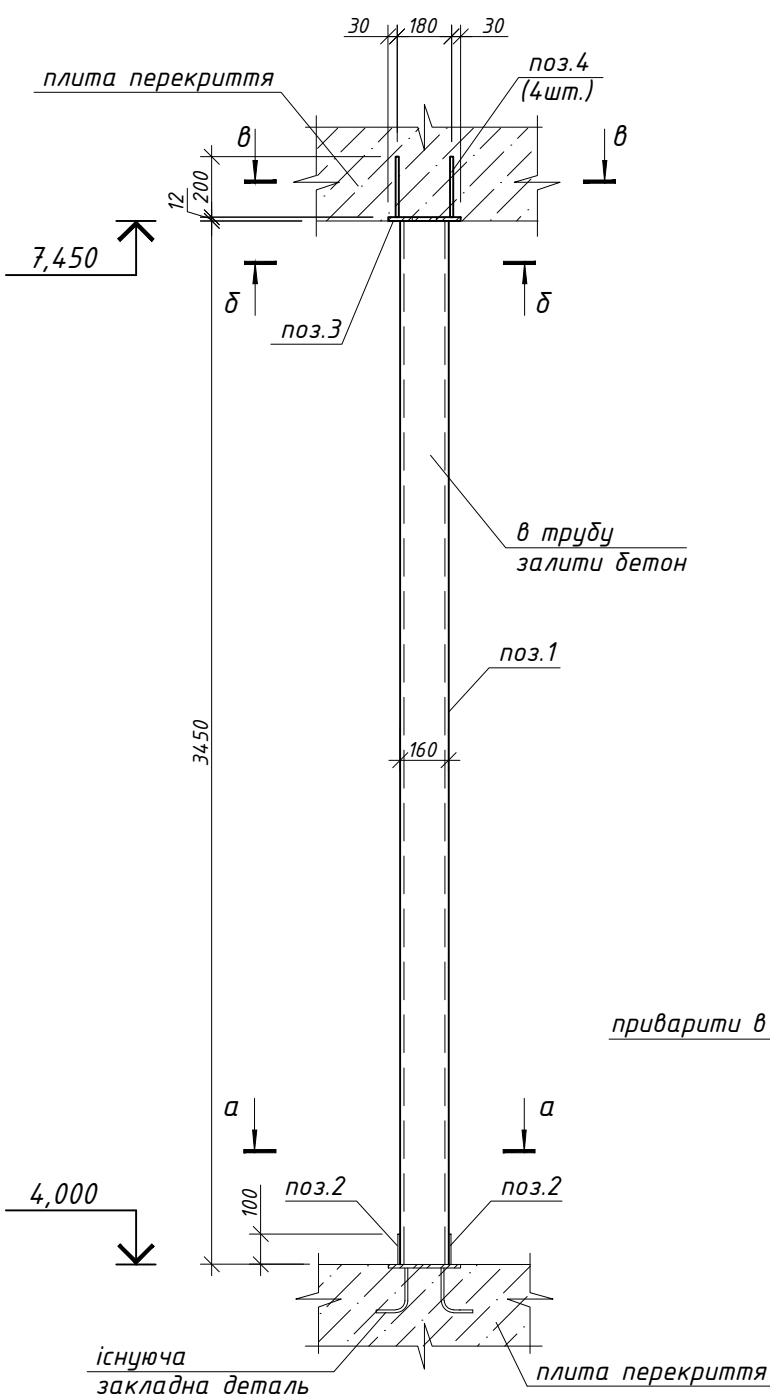


Специфікація

Поз.	Позначення	Найменування	Кіл.	Маса од., кг	Приміт.
		Стм-2.4	1		
1	ДСТУ Б В.2.6-8-95	160x160x8 L= 3250	1	124.15	124.15
2	ДСТУ 8540:2015	8 x100x240 шт	2	1.444	2.89
3	ДСТУ 8540:2015	12 x240x240 шт	1	5.43	5.43
4	ДСТУ 3760:2006	Ø 10 A500C L= 210	4	0.13	0.52
		Бетон С25/30, м ³	0.07		


- Даний аркуш розглядати разом з аркушем 101, 102.
- Витрата матеріалів в табл. "Специфікація" наведено на одну металеву стійку.
- Металоконструкції ґрунтувати двома шарами ґрунту ГФ-020 по ГОСТ 25129-82.
- Після закінчення монтажних-зварювальних робіт, зварні шви ґрунтувати ґрунтом ГФ-020 по ГОСТ 25129-82.
- Зварювання проводити електродами типу Е-42а. Катет всіх зварних швів $k_f=1,2 \cdot t_{\min}$. Зварювання вести по ГОСТ 5264-80 Т1 згідно ДСТУ 2456-94 "Зварювання дугове і електрошлакове. Вимоги безпеки".
- Всі роботи по антикорозійному захисту слід виконувати з дотриманням вимог ДСТУ-Н Б В.2.6-186:2013 "Настанова щодо захисту будівельних конструкцій будівель та споруд від корозії".
- В пластині (поз. 3) виконати отвір Ø80мм для бетонування металевої стійки.

						- КБ		
						Будівництво індивідуального житлового будинку на вул.Старокиївська №59-а у смт. Козин, Обухівського району, Київської області		
Зм.	Кіл.	уч.	Аркуш	№ Док.	Підпис	Дата	Стадія	Аркуш
ГАП							Житловий будинок №1	Р
Гол.Констр.	Бурдін				09.06.21		131	
Розробив	Бурдін				09.06.21		Металева стійка Стм-2.4	


Металева стійка Стм-2.5

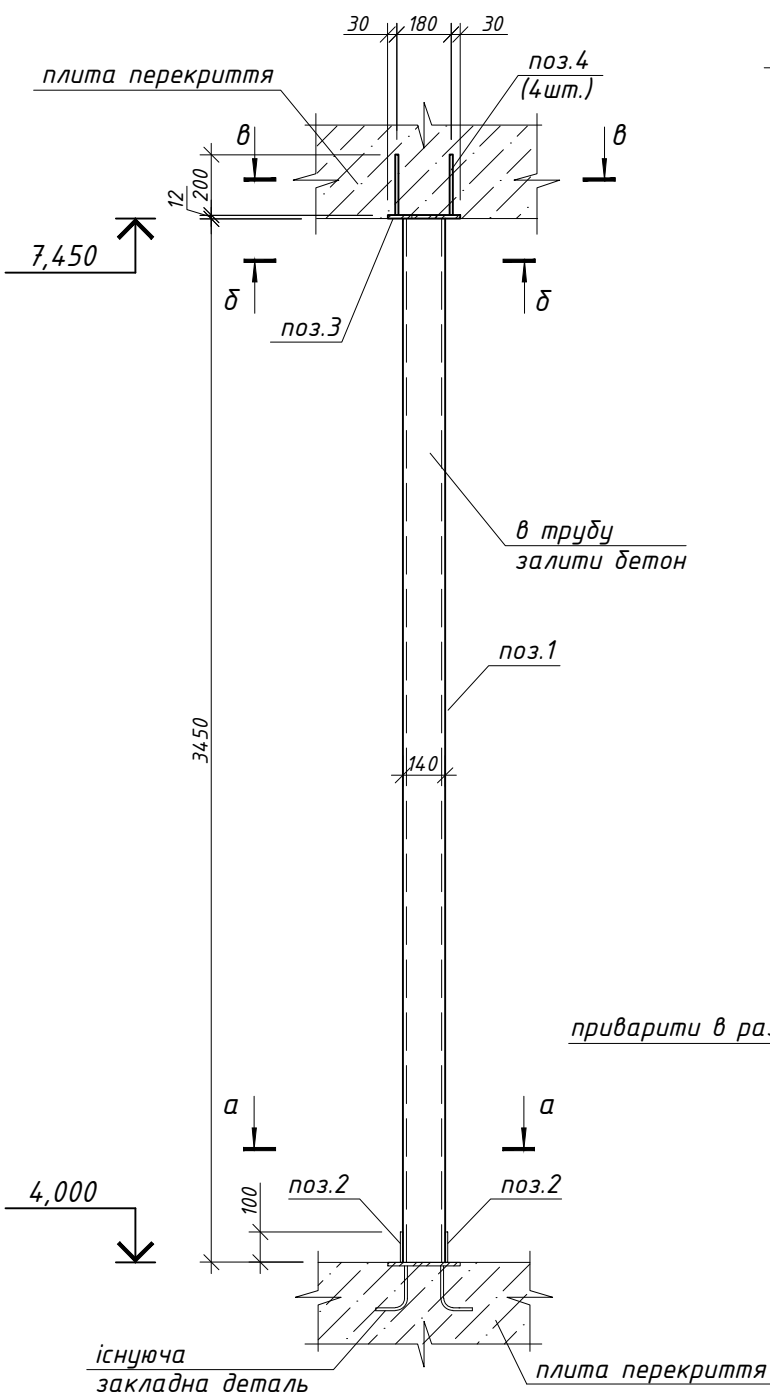


а-а

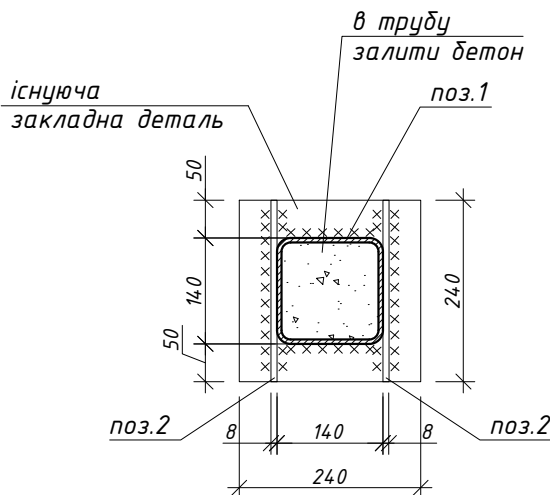

б-б

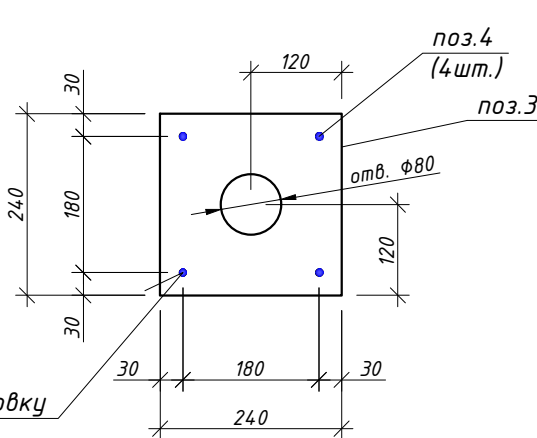

в-в

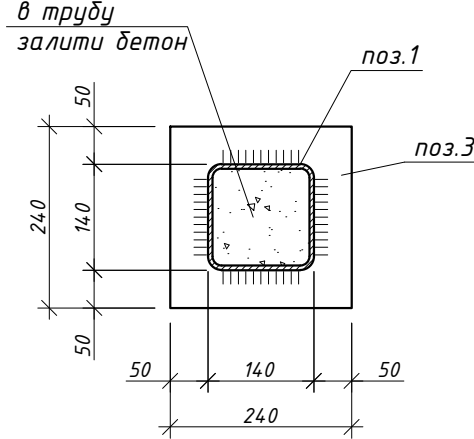


Специфікація

Поз.	Позначення	Найменування	Кіл.	Маса од., кг	Приміт.
		Стм-2.5	1		
1	ДСТУ Б В.2.6-8-95	140x140x6 L= 3450	1	86.94	86.94
2	ДСТУ 8540:2015	8 x100x240 шт	2	1.444	2.89
3	ДСТУ 8540:2015	12 x240x240 шт	1	5.43	5.43
4	ДСТУ 3760:2006	Ø 10 A500C L= 210	4	0.13	0.52
		Бетон С25/30, м³	0.06		

- Даний аркуш розглядати разом з аркушем 101, 102.
- Витрата матеріалів в табл. "Специфікація" наведено на одну металеву стійку.
- Металоконструкції ґрунтувати двома шарами ґрунту ГФ-020 по ГОСТ 25129-82.
- Після закінчення монтажно-зварювальних робіт, зварні шви ґрунтувати ґрунтом ГФ-020 по ГОСТ 25129-82.
- Зварювання проводити електродами типу Е-42а. Катет всіх зварних швів $k_f=1,2 \cdot t_{\min}$. Зварювання вести по ГОСТ 5264-80 Т1 згідно ДСТУ 2456-94 "Зварювання дугове і електрошлакове. Вимоги безпеки".
- Всі роботи по антикорозійному захисту слід виконувати з дотриманням вимог ДСТУ-Н Б В.2.6-186:2013 "Настанова щодо захисту будівельних конструкцій будівель та споруд від корозії".
- В пластині (поз. 3) виконати отвір Ф80мм для бетонування металевої стійки.

						- КБ			
						Будівництво індивідуального житлового будинку на вул.Старокиївська №59-а у смт. Козин, Обухівського району, Київської області			
Зм.	Кіл. уч.	Аркуш	№ Док.	Підпис	Дата		Стадія	Аркуш	Аркушів
ГАП						Житловий будинок №1			
Гол.Констр.	Бурдін				09.06.21		Р	132	
Розробив	Бурдін				09.06.21				
						Металева стійка Стм-2.5			

УЗГОДЖЕНО.

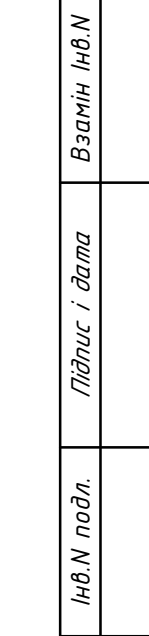

існуюча закладна деталь

в трубі залити бетон

поз.1

поз.2

50

140

240

8

240

[illegible]

в трубу
залити бетон

поз.1

поз.3

240

140

50

50

140



240

Поз.	Позначення	Найменування	Кіл.	Маса од., кг	Приміт.
		<u>Стм-2.6</u>	1		
1	ДСТУ Б В.2.6-8-95	140x140x6 L= 3550	1	89.46	89.46
2	ДСТУ 8540:2015	8 x100x240 шт	2	1.444	2.89
3	ДСТУ 8540:2015	12 x240x240 шт	1	5.43	5.43
4	ДСТУ 3760:2006	Ø 10 А500С L= 210	4	0.13	0.52
		Бетон С25/30, м ³	0.06		

1. Даний аркуш розглядати разом з аркушем 101, 102.
2. Витрата матеріалів в табл. "Специфікація" наведено на одну металеву стійку.
3. Металоконструкції ґрунтувати двома шарами ґрунту ГФ-020 по ГОСТ 25129-82.
4. Після закінчення монтажно-зварювальних робіт, зварні шви ґрунтувати ґрунтом ГФ-020 по ГОСТ 25129-82.
5. Зварювання проводити електродами типу Е-42а. Катет всіх зварних швів $k_f = 1,2 \cdot t_{\min}$. Зварювання вести по ГОСТ 5264-80 Т1 згідно ДСТУ 2456-94 "Зварювання дугове і електрошлакове. Вимоги безпеки".
6. Всі роботи по антикорозійному захисту слід виконувати з дотриманням вимог ДСТУ-Н Б В.2.6-186:2013 "Настанова щодо захисту будівельних конструкцій будівель та споруд від корозії".
7. В пластині (поз. 3) виконати отвір $\varnothing 80\text{мм}$ для бетонування металевої стійки.

— КБ

*Будівництво індивідуального житлового будинку
на вул.Старокиївська №59-а у смт. Козин, Обухівського району,
Київської області*

  						- КБ		
						Будівництво індивідуального житлового будинку на вул.Старокиївська №59-а у смт. Козин, Обухівського району, Київської області		
Зм.	Кіл. уч.	Аркуш	№ Док.	Підпис	Дата			
ГАП							Стадія	Аркуш
Гол.Констр.	Бурдін				09.06.21	Житловий будинок №1	P	133
Розробив	Бурдін				09.06.21			
						Металева стійка Стм-2.6		