


секции боковых фасадов

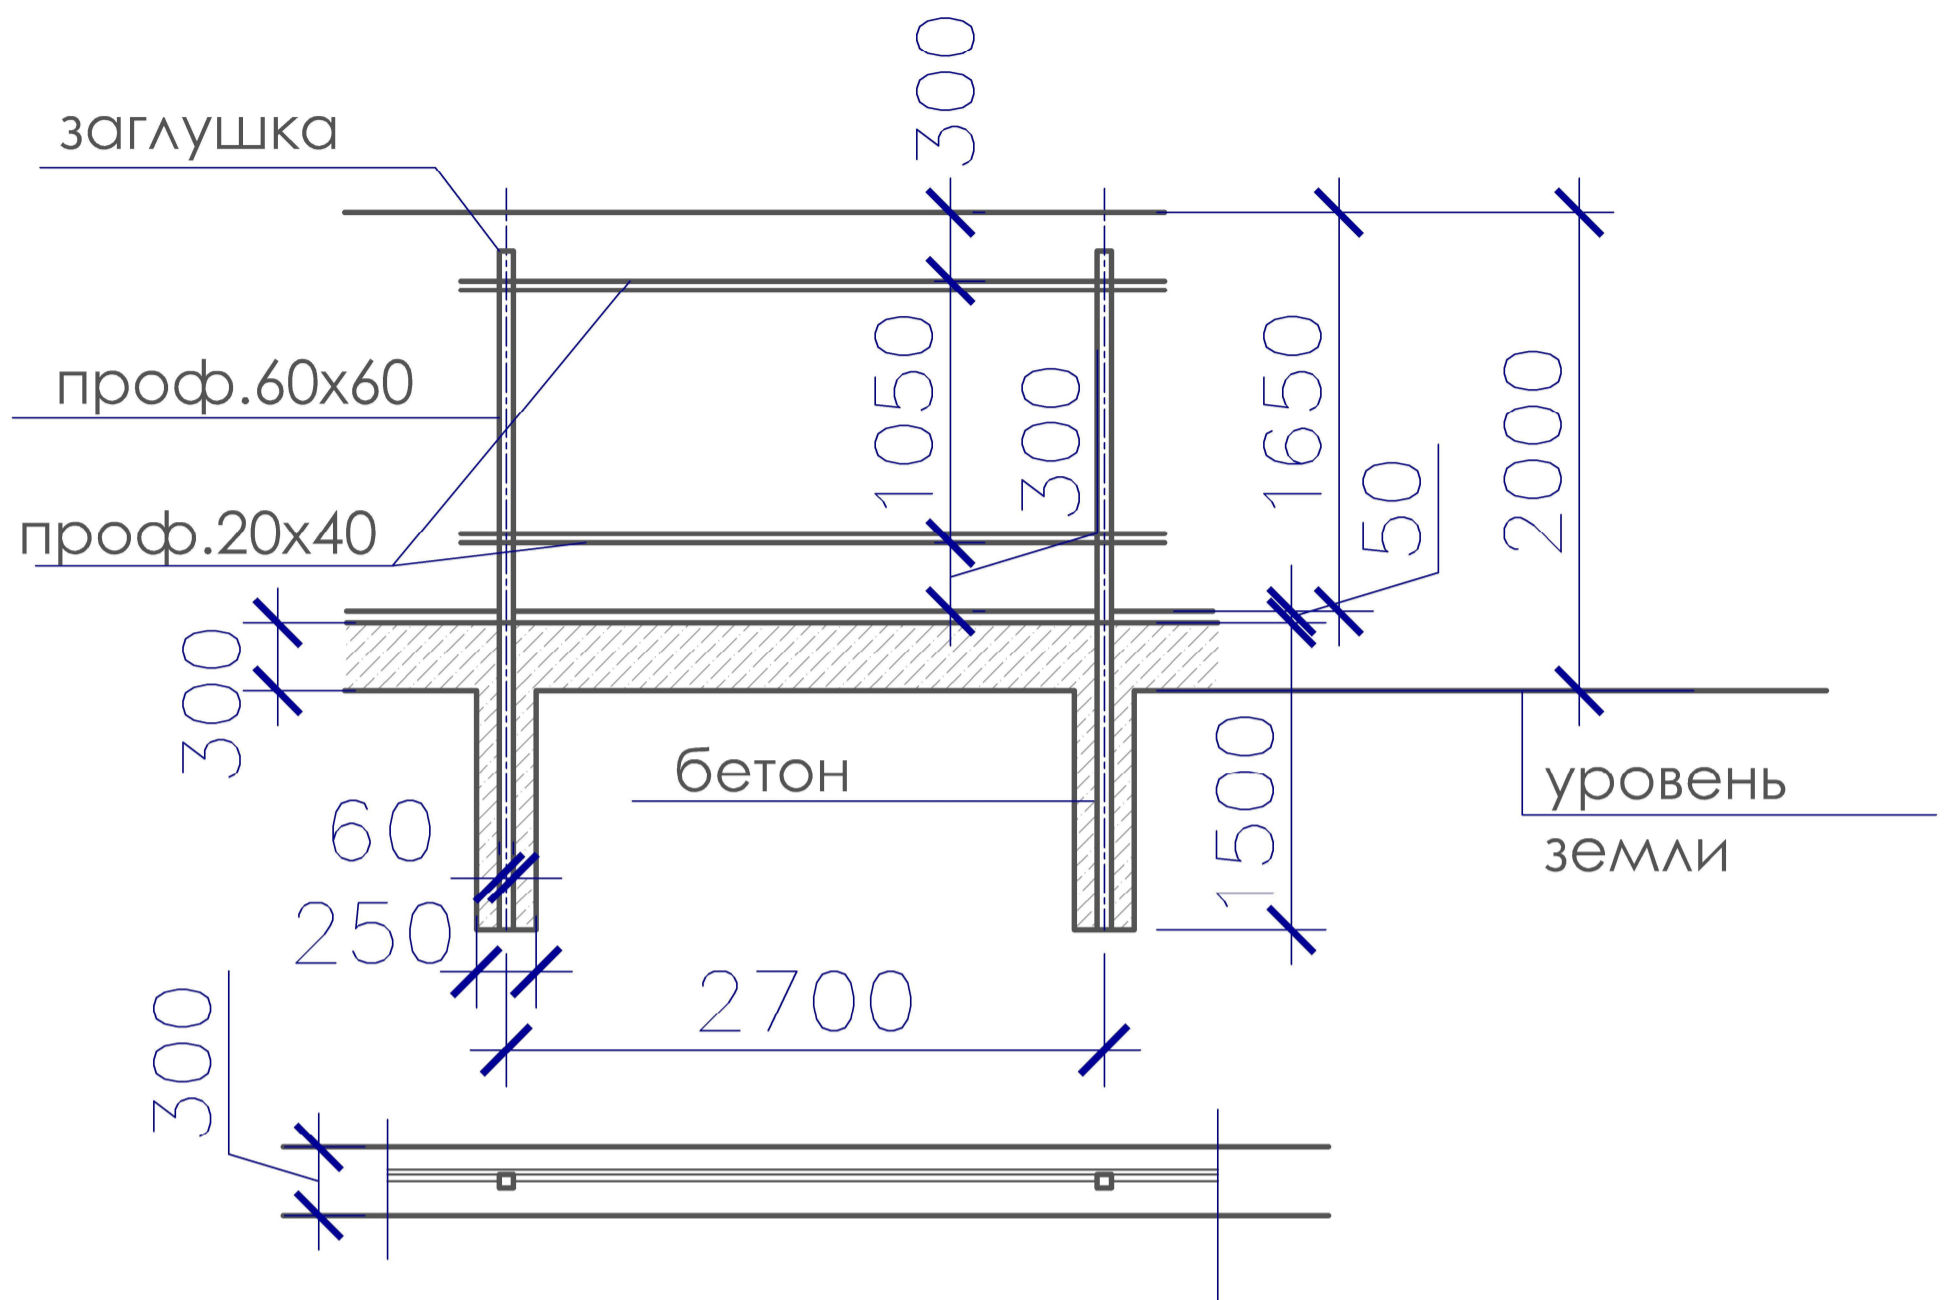

секции главного фасада

