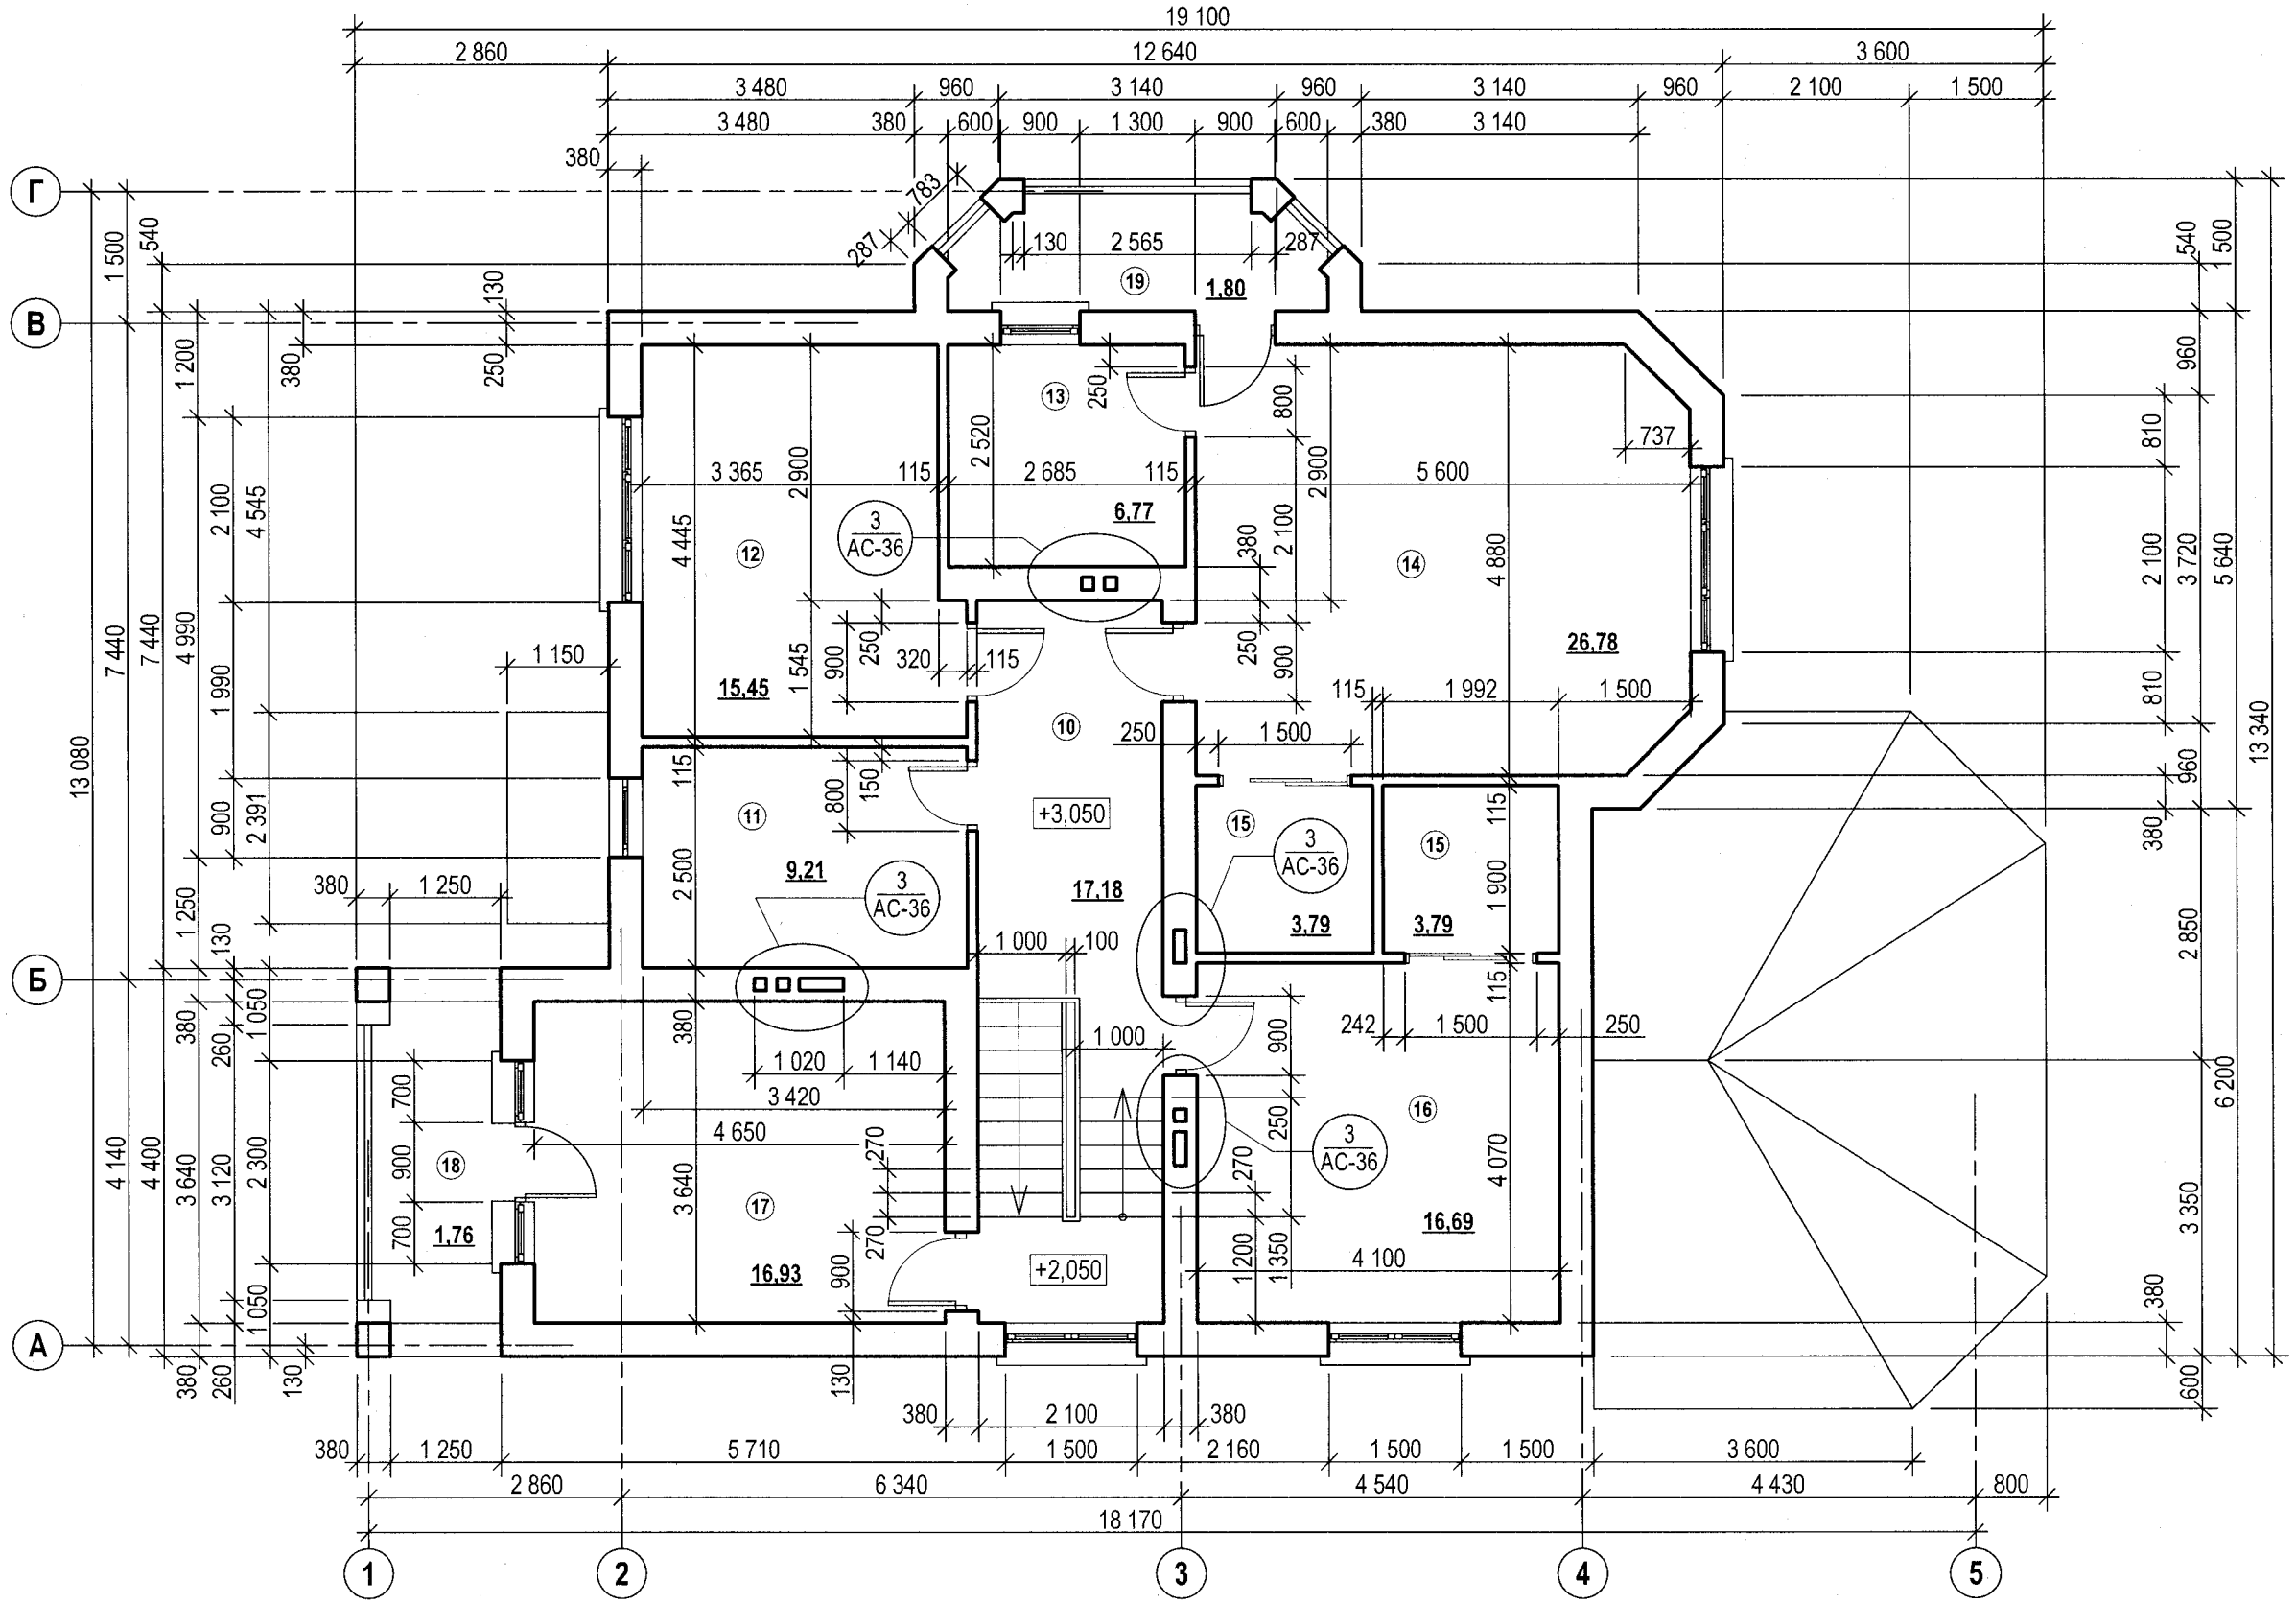

Изм	Кол.уч.	Лист	№док	Подп.	Дата	38-ЖБ-08		
						Жилой дом	Стадия	Лист	Листов
ГАП		Ярощук Н.М.			08.08г		РП	АС-15	
Разработал		Ярощук Н.М.				План на проектной отметке +4,500.	частный предприниматель ЯРОЩУК Н.М. тел. 80633151539		