

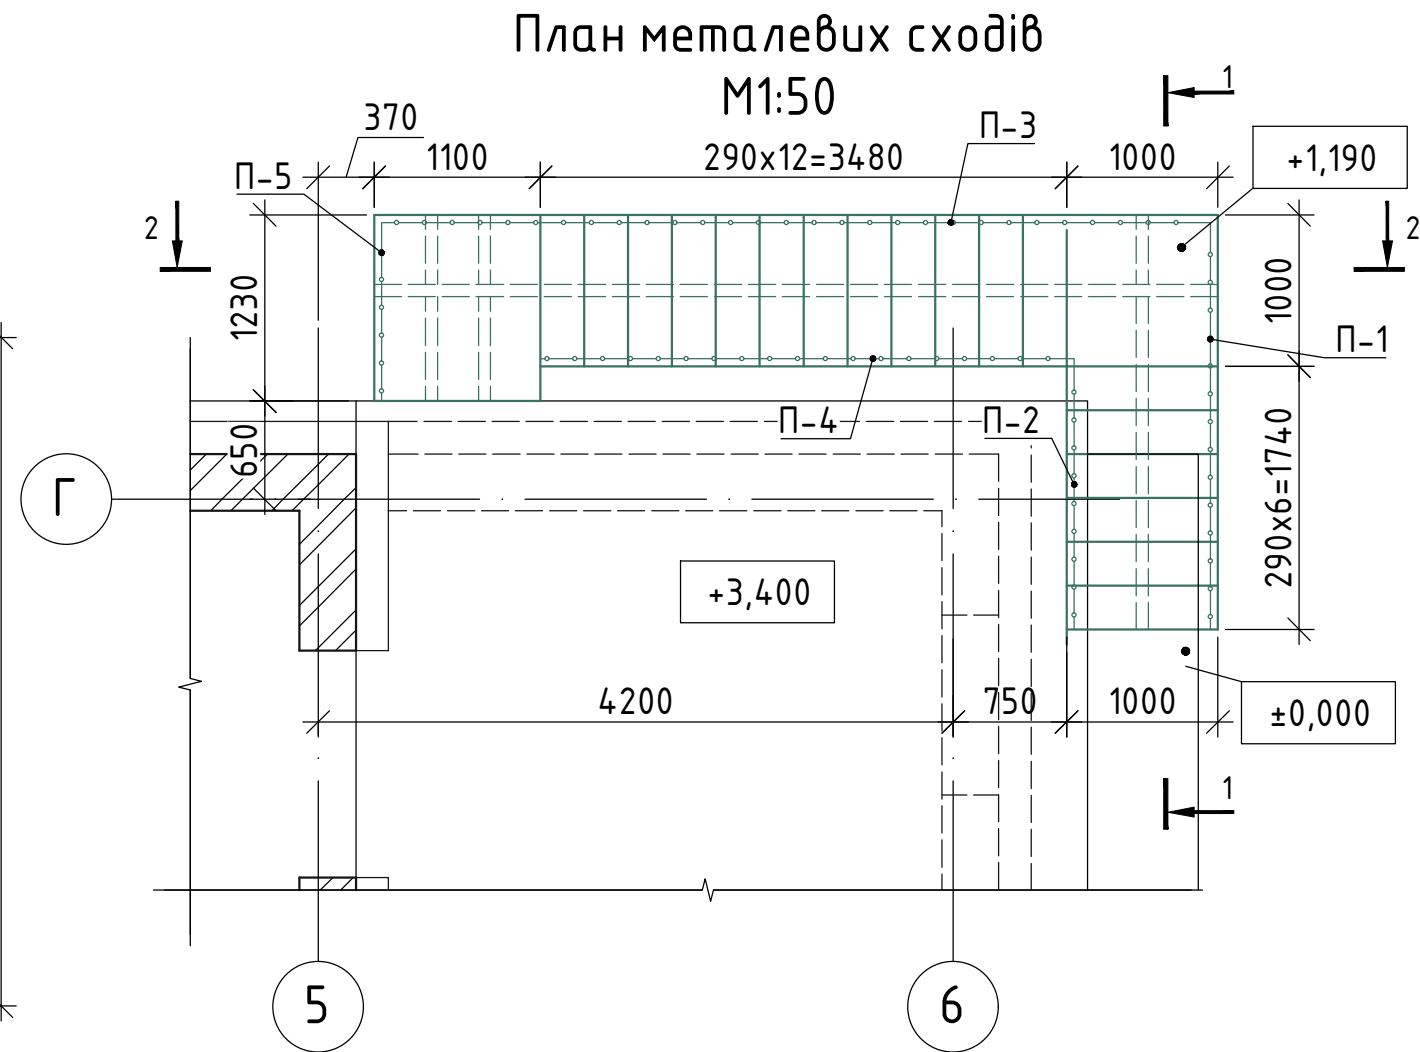


ІНВ.№ ориєнту	Підпис і дата	Зам. інв. №

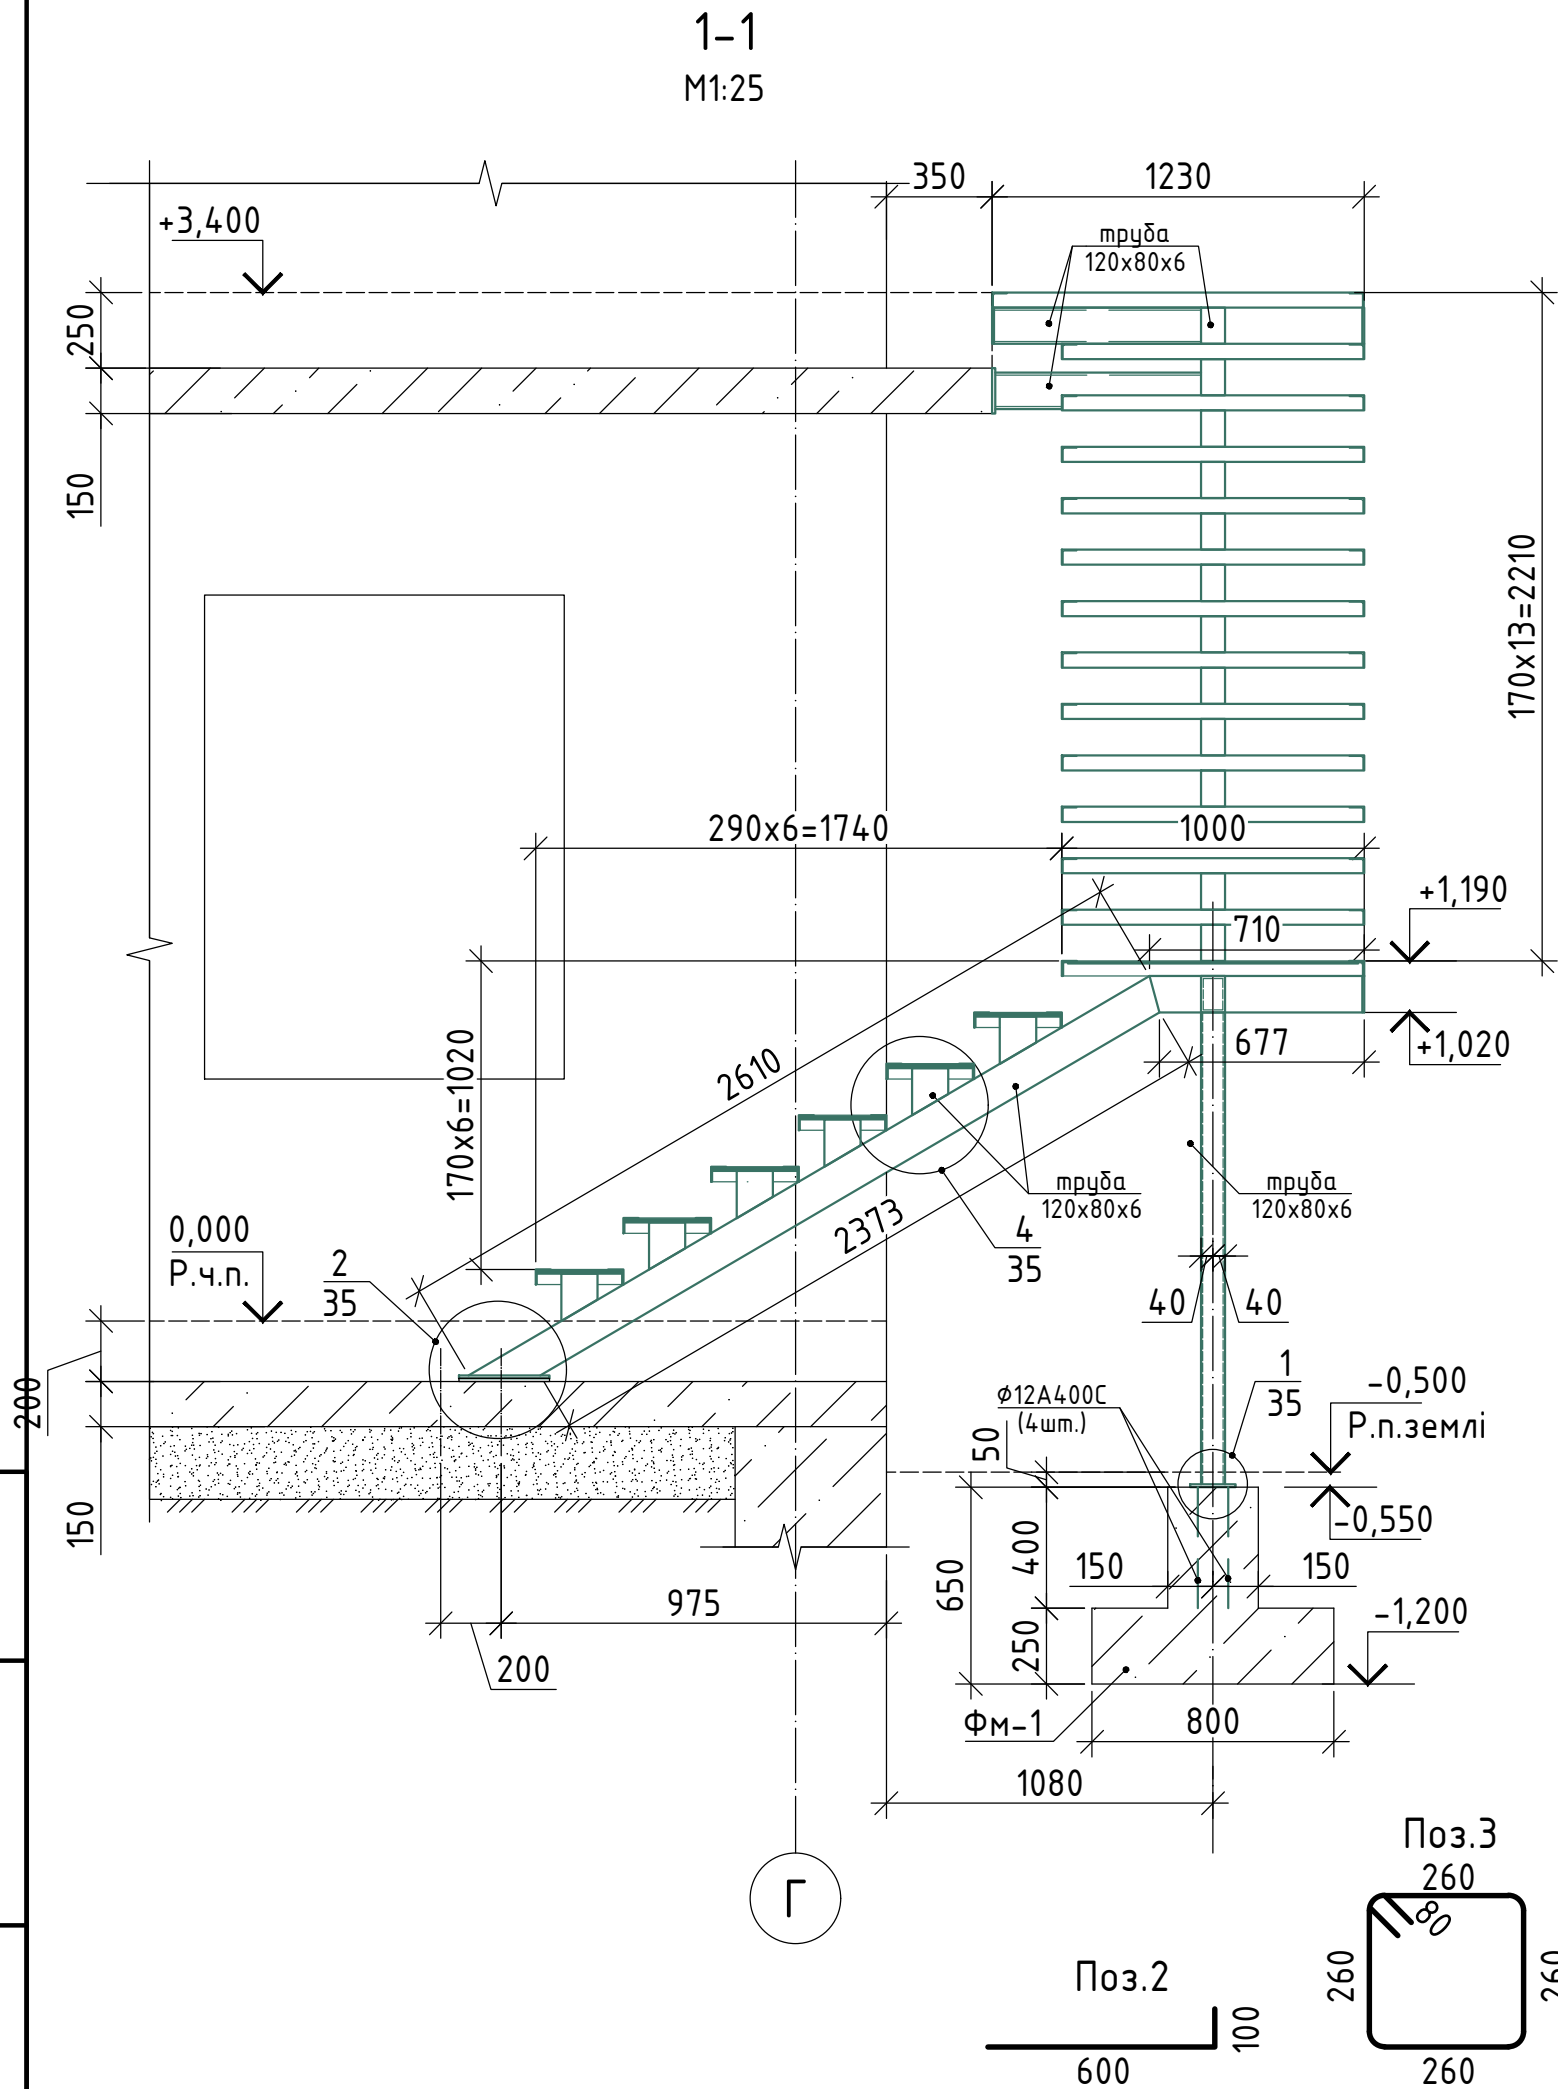

ФМ-1
(армування)
М1:25

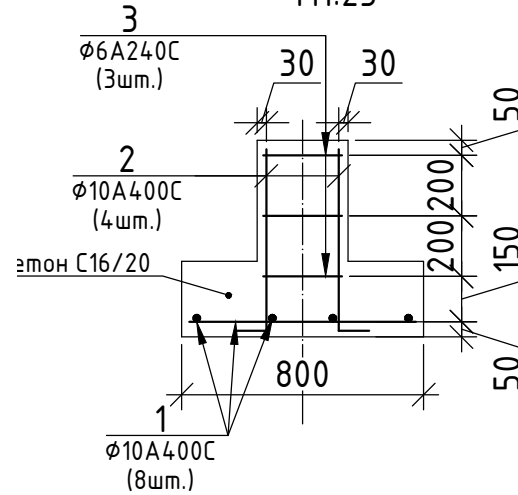


- Загальні дані див. аркуш 1.
- За умовну позначку 0,000 прийнятий рівень чистої підлоги першого поверху.
- Дивитись разом з аркушем 34-37.
- Специфікація:
 - 1 - арматура $\phi 10A400C$, $L=750$ мм - 8 шт. (1 шт. - 0,5 кг; 8 шт. - 4,0 кг);
 - 2 - арматура $\phi 10A400C$, $L=700$ мм - 4 шт. (1 шт. - 0,45 кг; 4 шт. - 1,8 кг);
 - 3 - арматура $\phi 6A240C$, $L=1200$ мм - 3 шт. (1 шт. - 0,3 кг; 8 шт. - 0,9 кг);
 - бетон С 16/20 (B20) - 0,2 м³.

Конструктивні рішення					
Проект будівництва двоповерхового житлового будинку в с. Ходосівка, Київська область					
Зм.	Кіл.уч.	Арк.	№ док.	Підпис	Дата
Розробив	Чегорка	М. Чегорка			
Н. контр.	Гуртовий	Гуртовий			
Житловий будинок				Стадія	Аркуш
План металевих сходів. Розріз 1-1				РП	33
				ЕКО ДОМ BUILT WITH LOVE	


Інв.№	оригіналу	Підпис і дата	Зам. інв. №

- Соединения металлических деталей выполнить электродуговой сваркой электродами типа Э42 ГОСТ 9467-75 в соответствии с требованиями ГОСТ 5264-80, ГОСТ 14098-2014.
- Перед покраской все металлические конструкции покрыть грунтовкой в два слоя.
- Торцы труб герметически заварить.

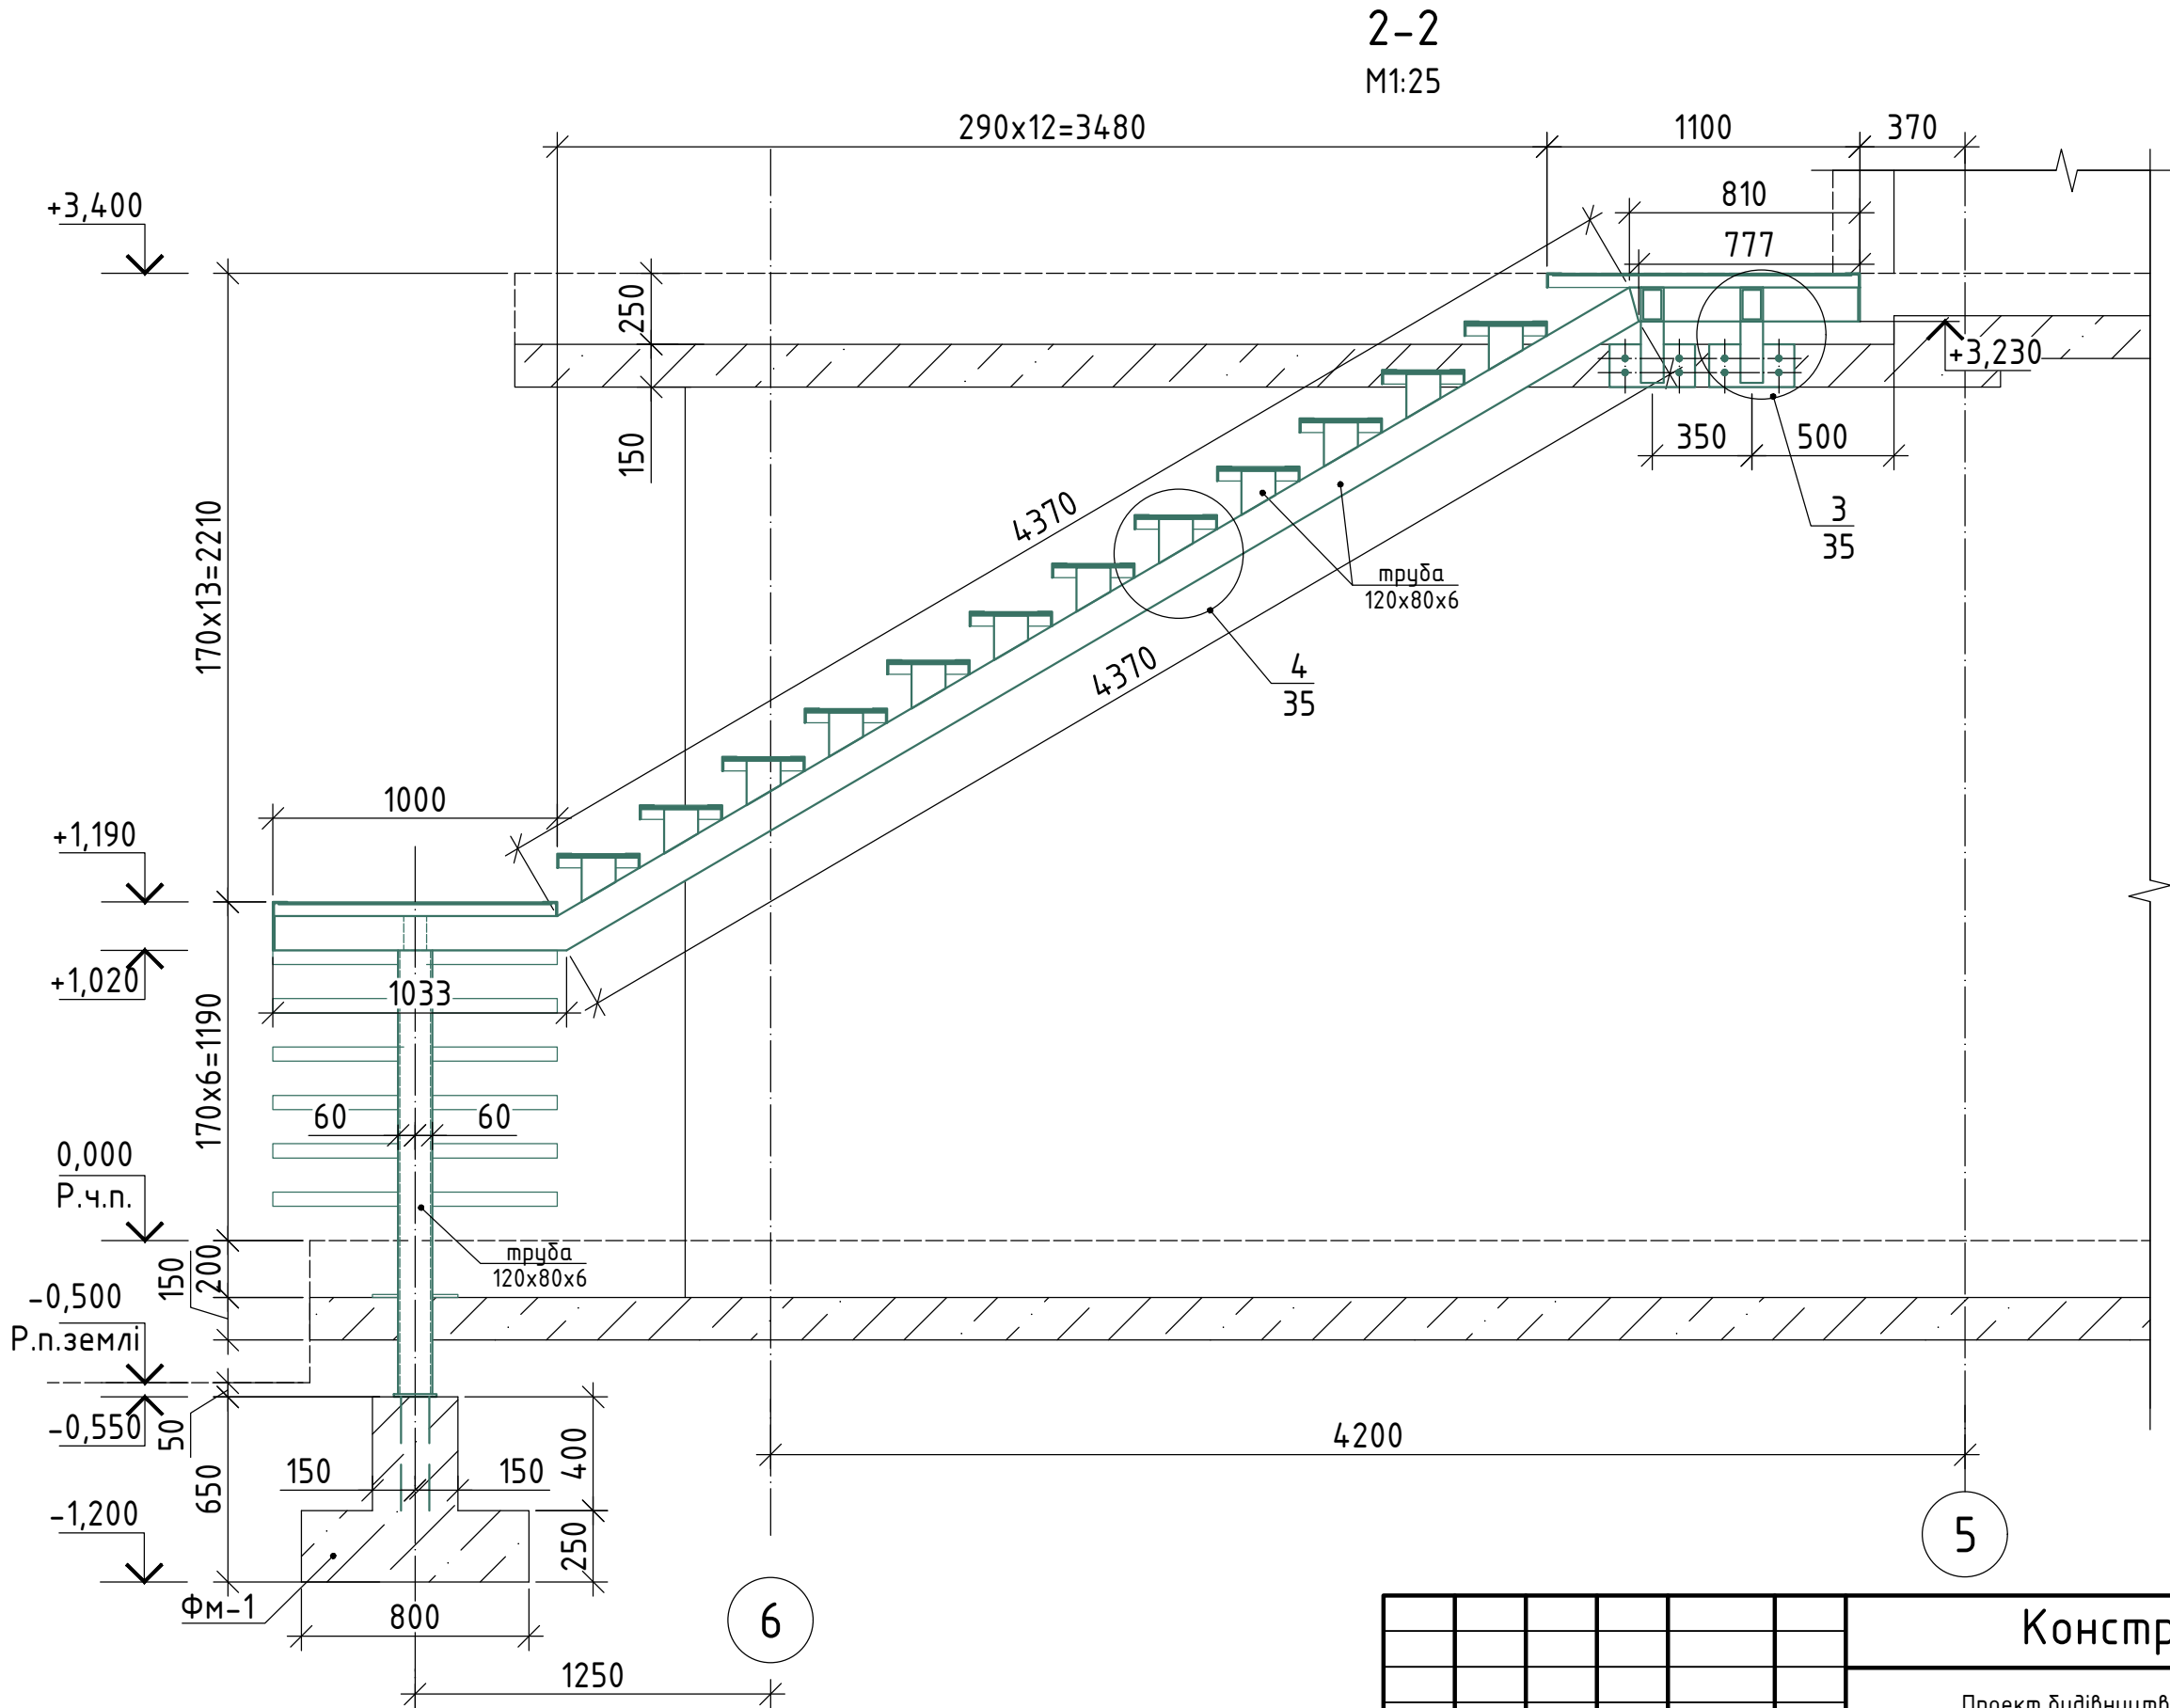

						Конструктивні рішення			
						Проект будівництва двоповерхового житлового будинку в с. Ходосівка, Київська область			
Зм.	Кіл.уч.	Арк.	№ док.	Підпис	Дата	Житловий будинок	Стадія	Аркуш	Аркушів
Розробив	Чегорка	М. Чегорка					РП	34	
Н. контр.	Гуртовий	Гуртовий				Розріз 2-2			

Металеве поруччя П-5

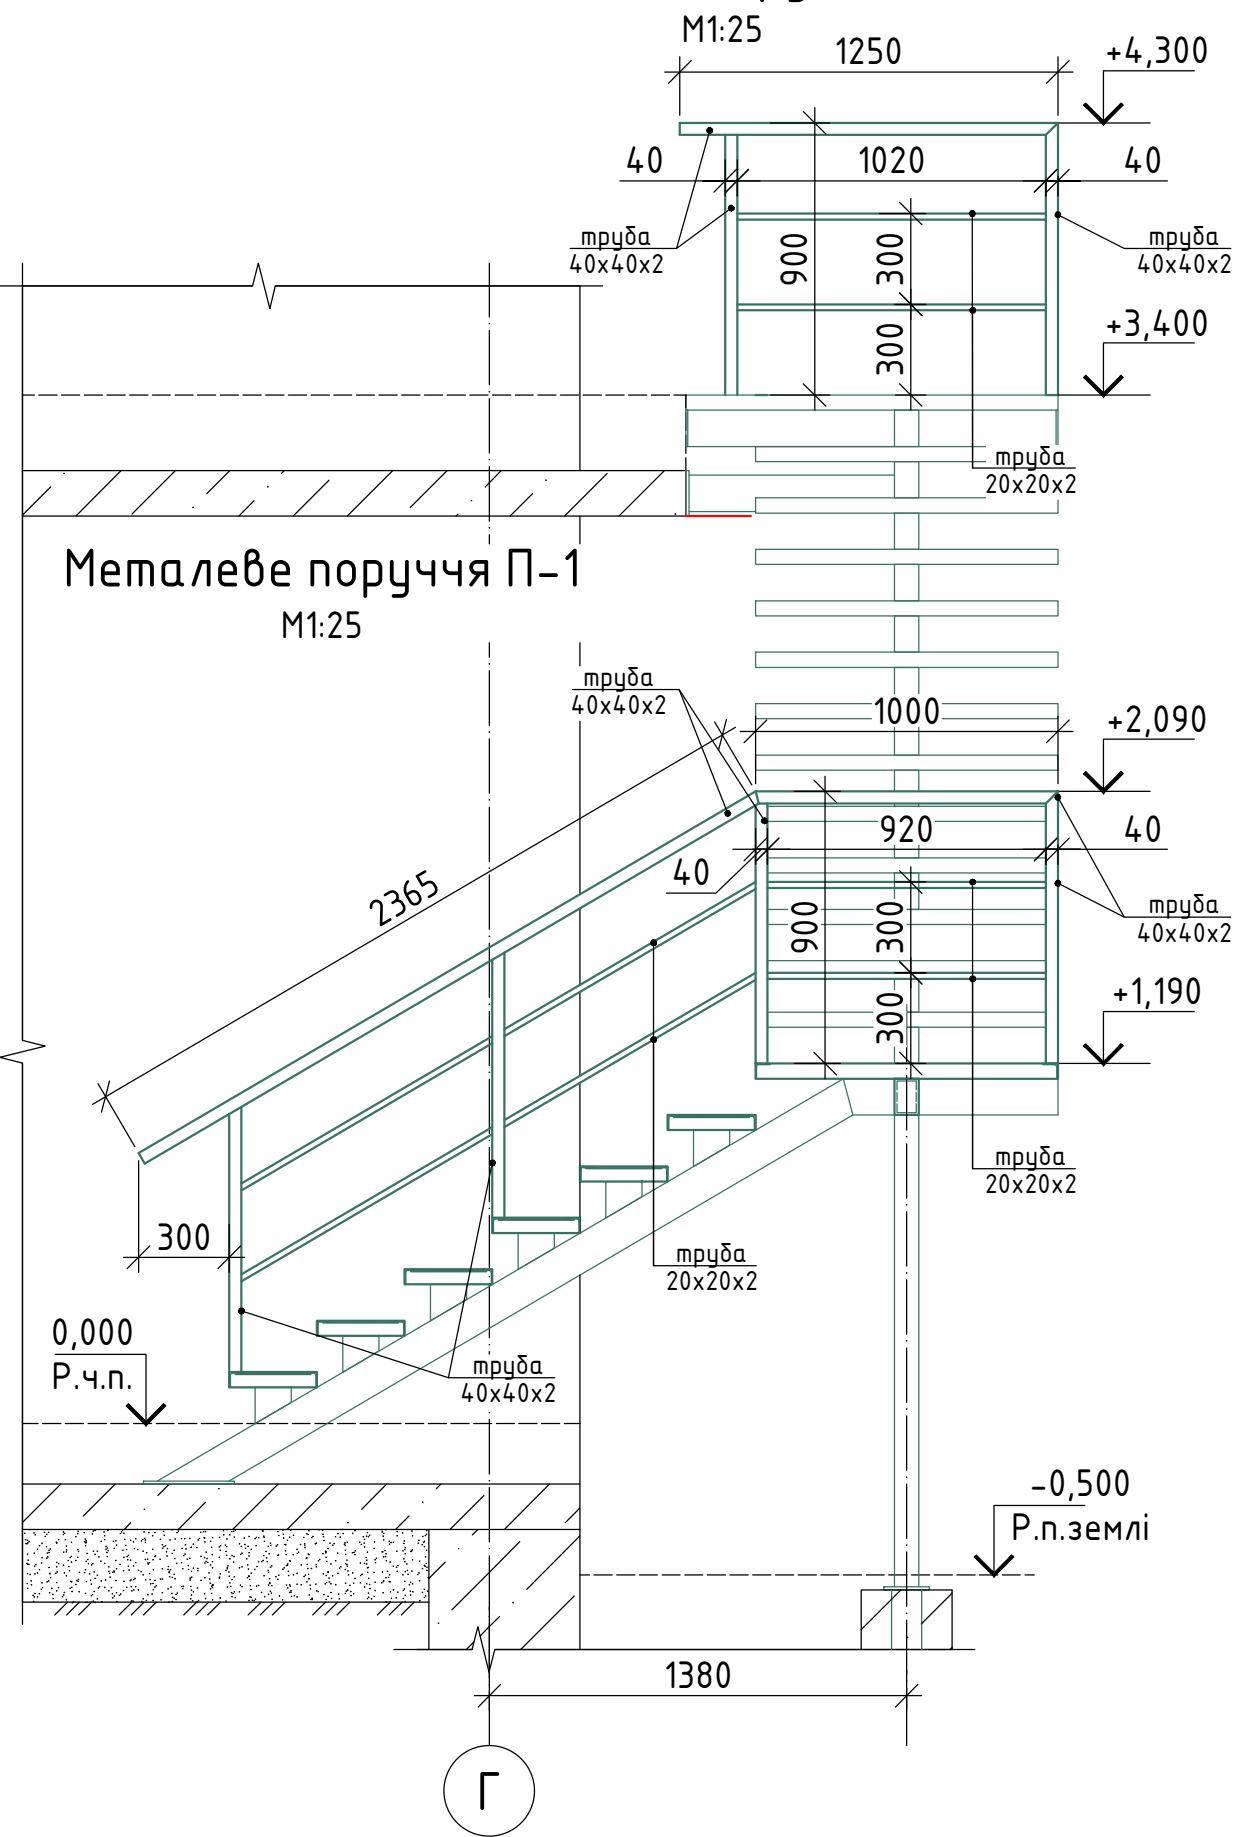


Металеве поруччя П-1

M1:25

Металеве поруччя П-2

M1:25

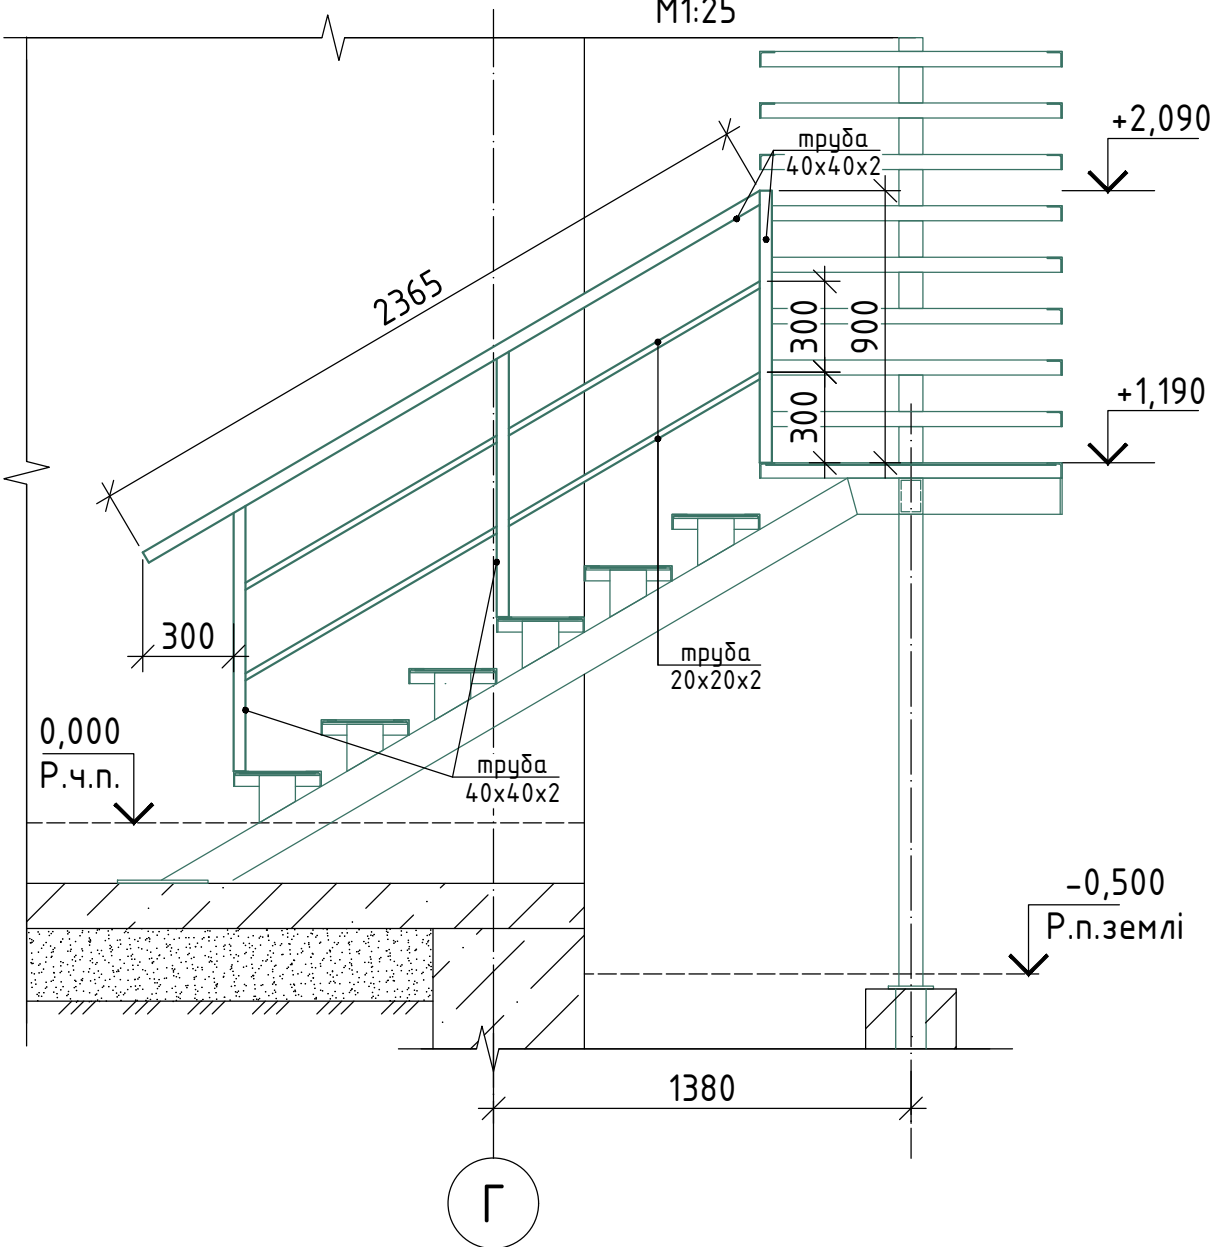


Зам. інв. №	
Підпис і дата	
Інв.№ оригіналу	

- Загальні дані див. аркуш 1.
- За умовну позначку 0,000 прийнятий рівень чистої підлоги першого поверху.
- Дивитись разом з аркушем 33-37.


Конструктивні рішення					
Проект будівництва двоповерхового житлового будинку в с. Ходосівка, Київська область					
Зм.	Кіл.уч.	Арк.	№ док.	Підпис	Дата
Розробив	Чегорка	М. Чегорка			
Н. контр.	Гуртовий	Гуртовий			
Житловий будинок				Стадія	Аркуш
				РП	36
Металеве поруччя П-1, П-2, П-5				ЕКО ДОМ BUILD WITH LOVE	

Інв.№	орієнту	Підпис і дата	Зам. інв. №

Металеве поруччя П-3
М1:25

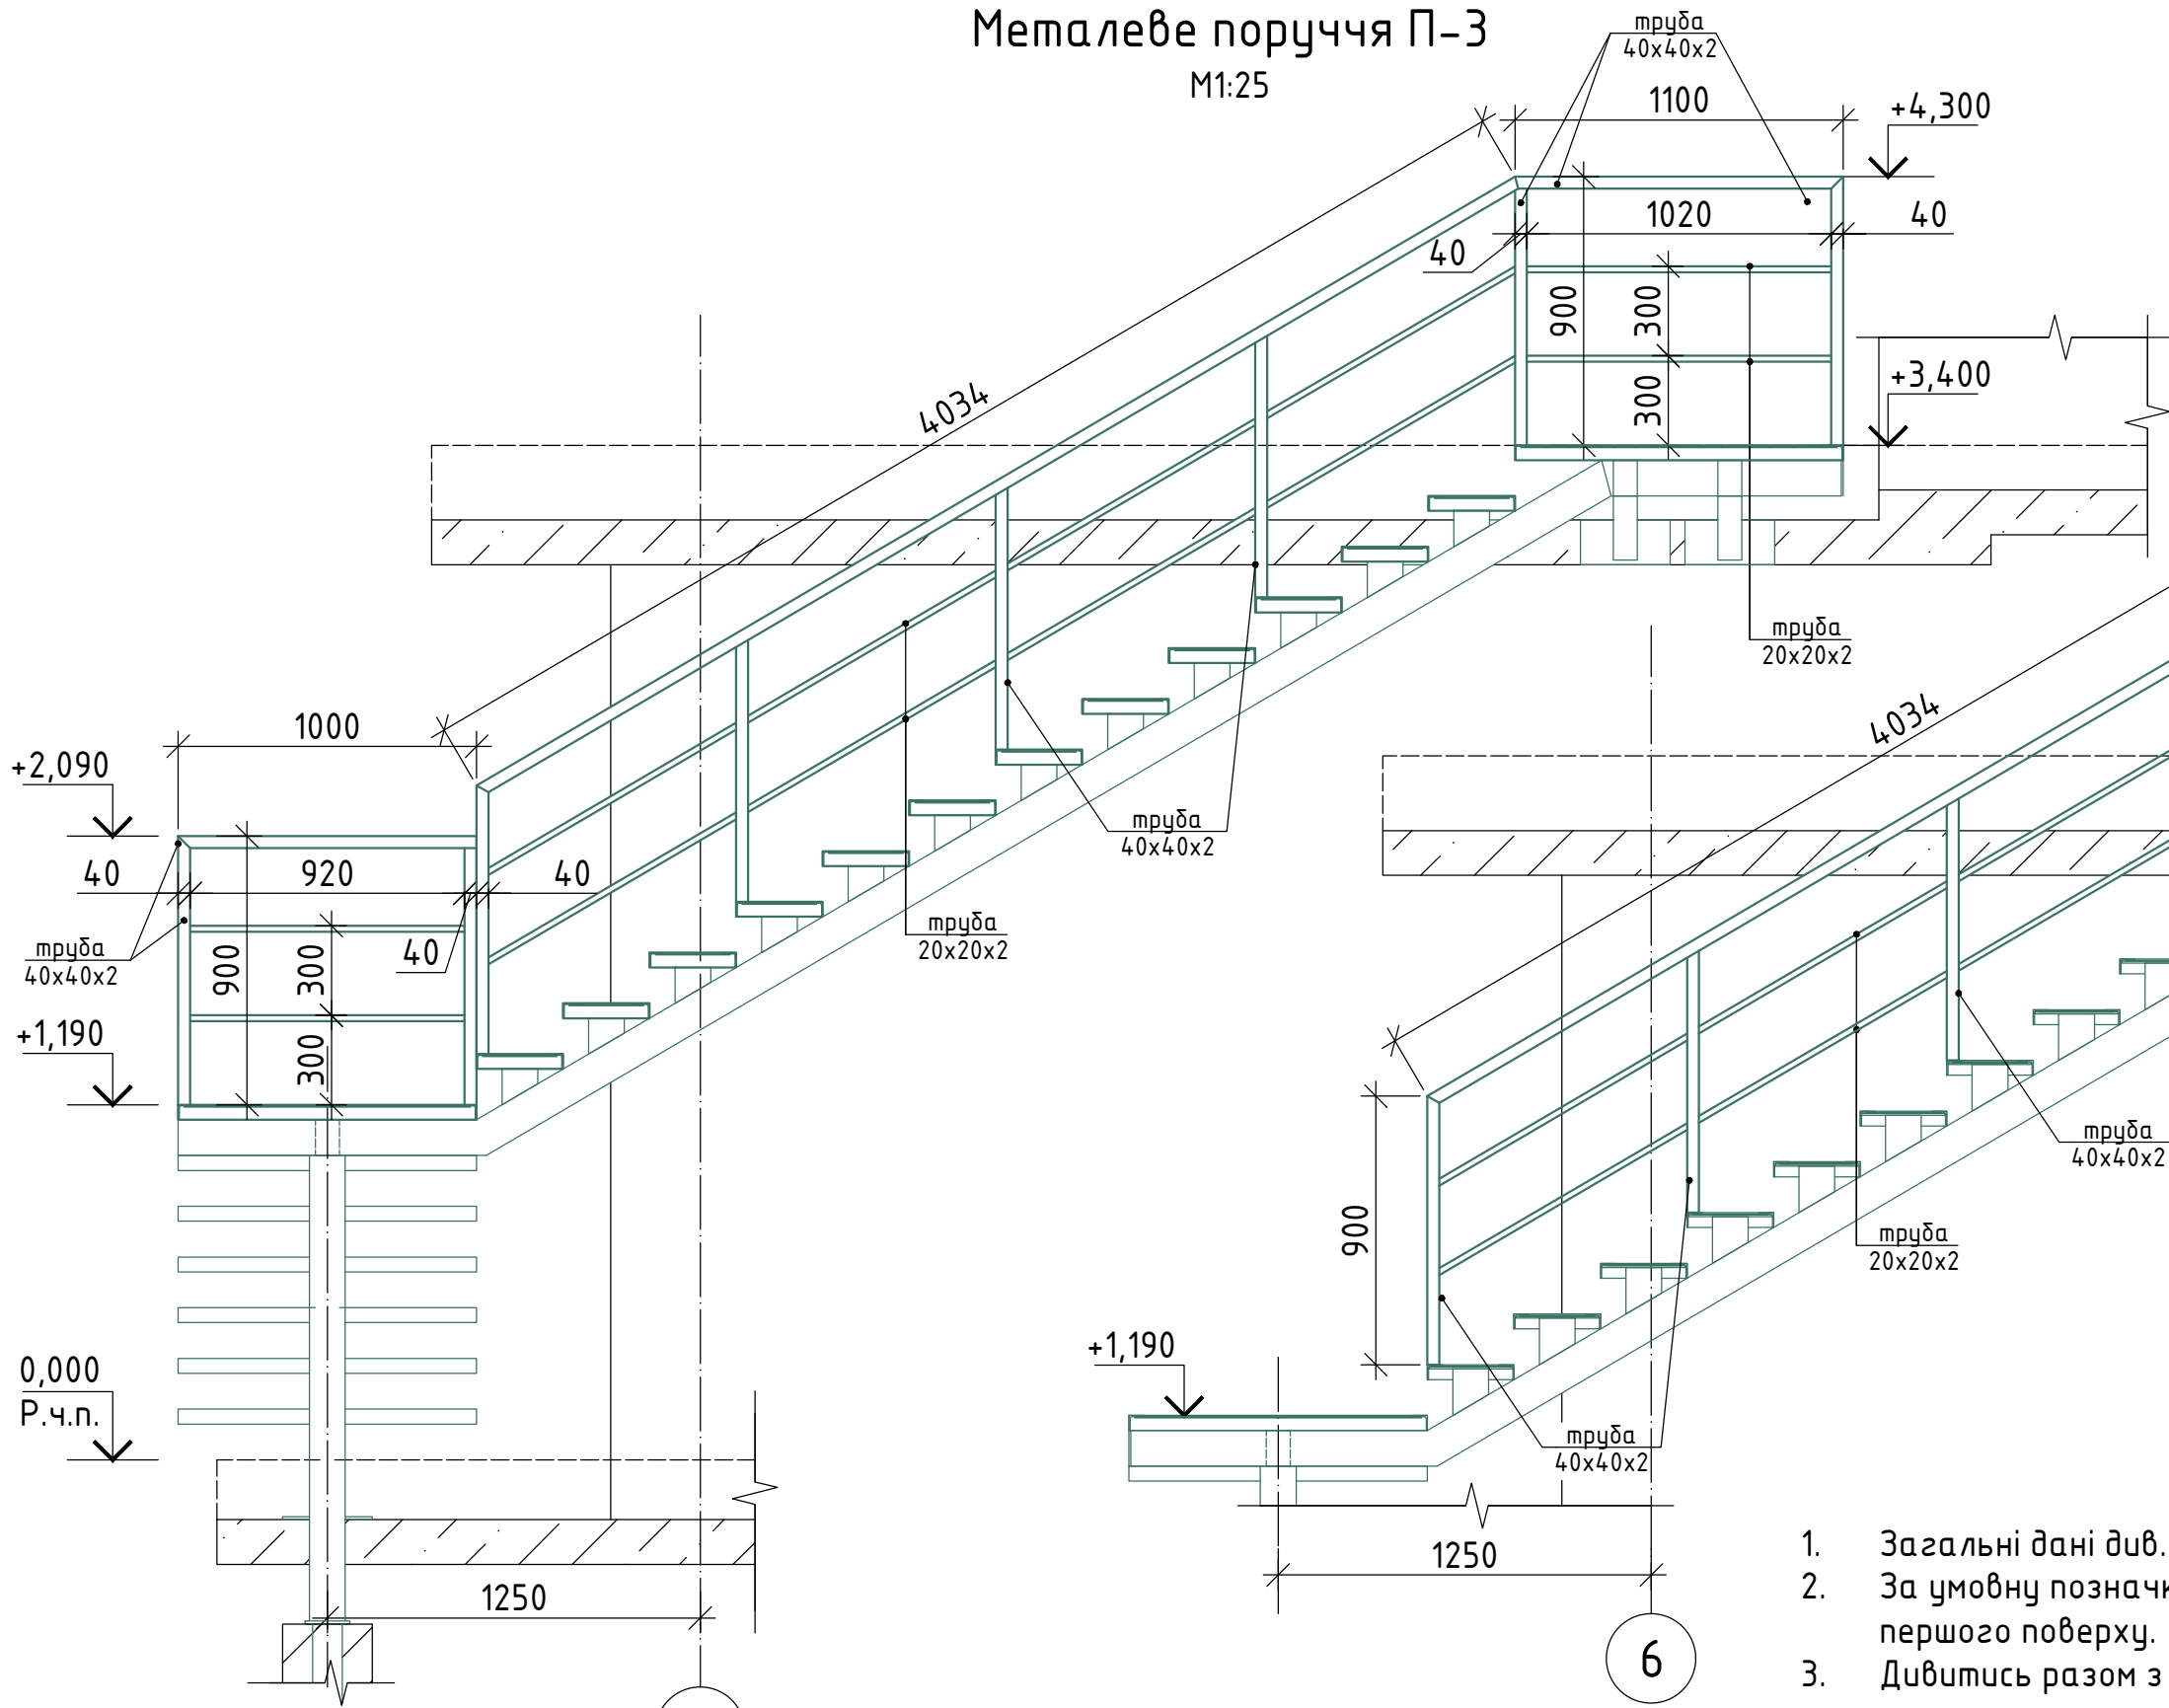

Металеве поруччя П-4
М1:25

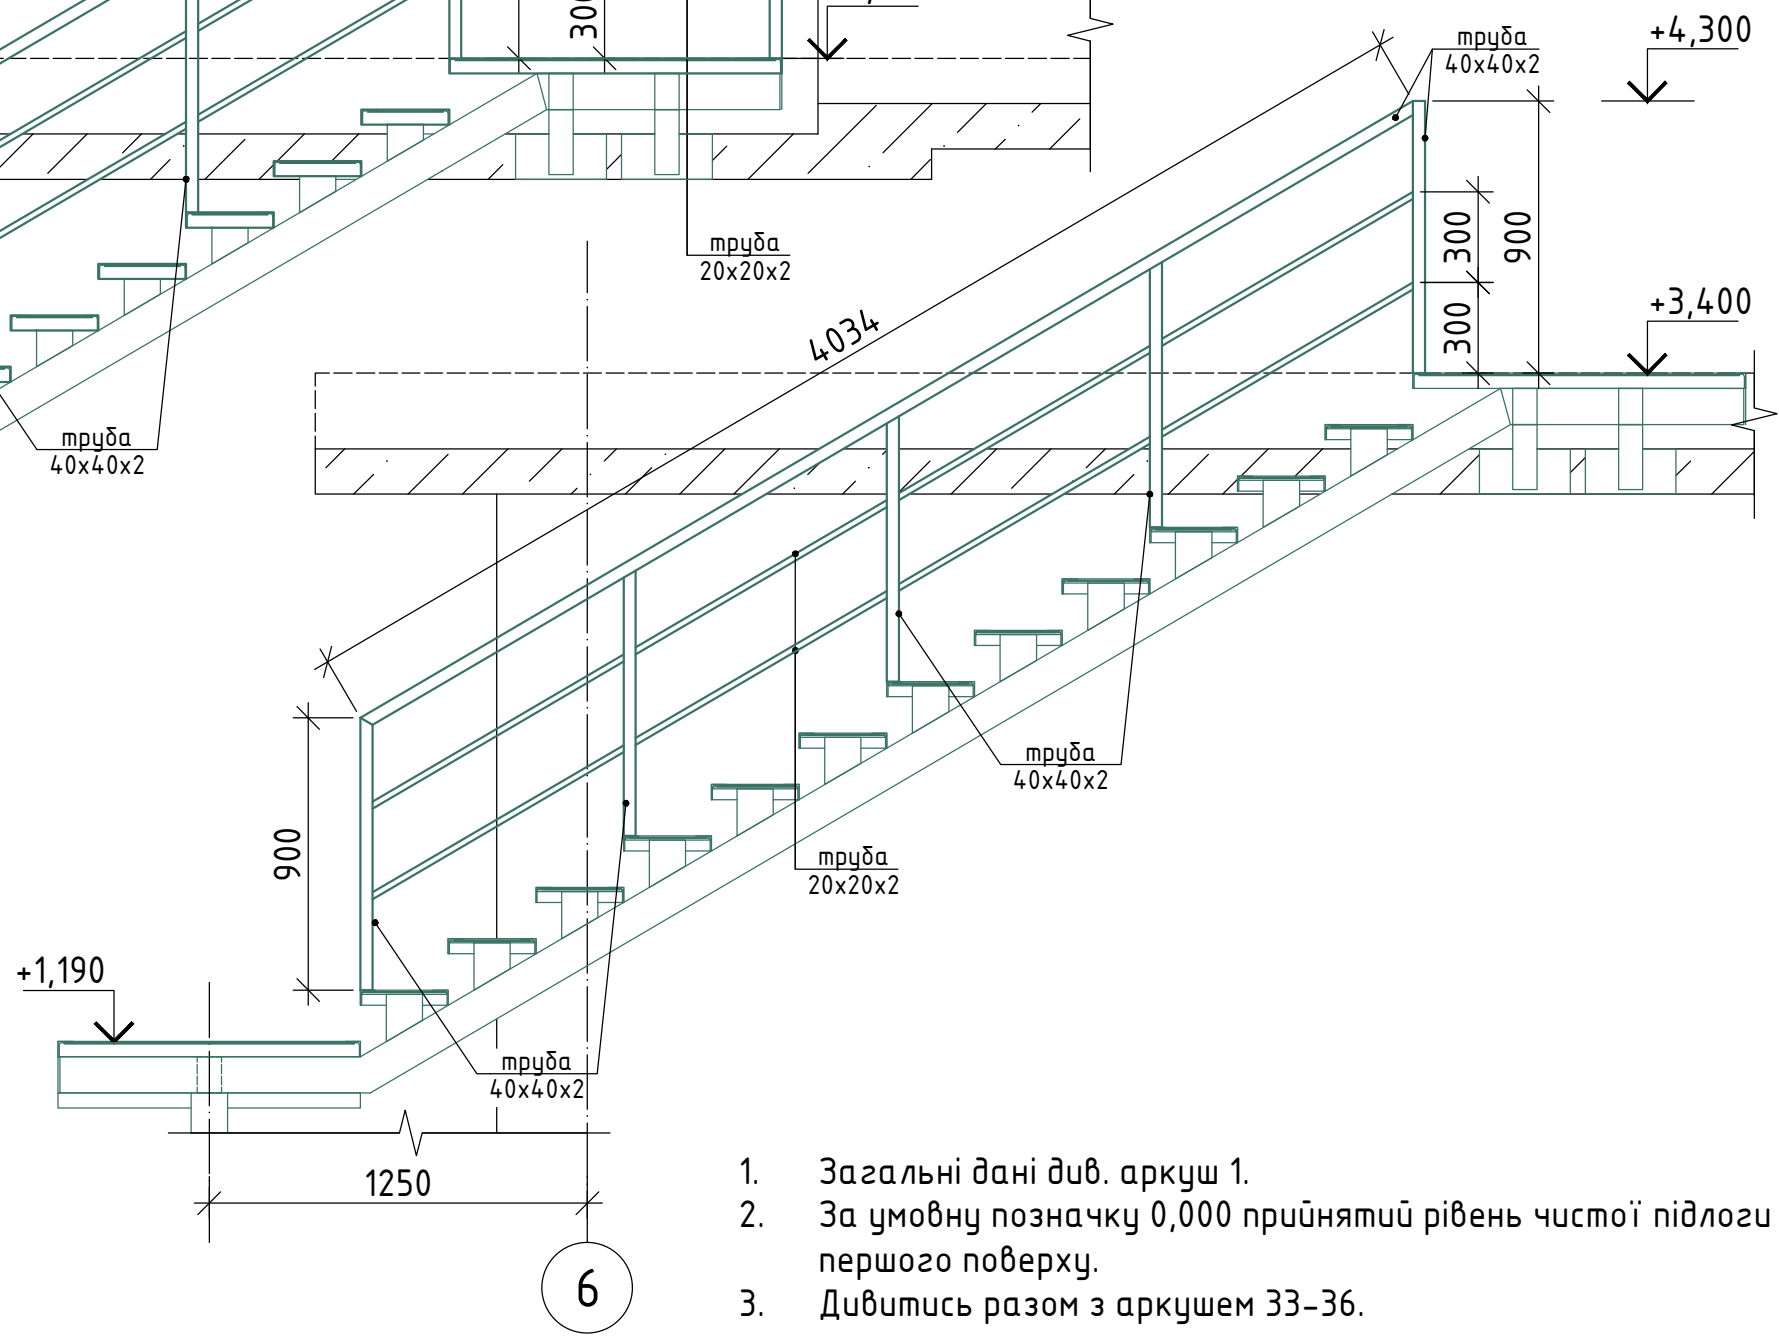

- 1. Загальні дані див. аркуш 1.
- 2. За умовну позначку 0,000 прийнятий рівень чистої підлоги першого поверху.
- 3. Дивитись разом з аркушем 33-36.

Специфікація до металевого поруччя

Поз.	Позначення	Найменування	Кіл.	Маса од. кг	Примітки
1	ГОСТ 8639-82	Труба 40x40x2	42 м.п.	2,33	97,90
2		Труба 20x20x2	36 м.п.	1,075	38,70

Конструктивні рішення					
Проект будівництва двоповерхового житлового будинку в с. Ходосівка, Київська область					
Зм.	Кіл.уч.	Арк.	№ док.	Підпис	Дата
Розробив	Чегорка	М. Чегорка			
Н. контр.	Гуртовий	Гуртовий			
Житловий будинок				Стадія	Аркуш
				РП	37
Металеве поруччя П-3, П-4				ЕКО ДОМО	