
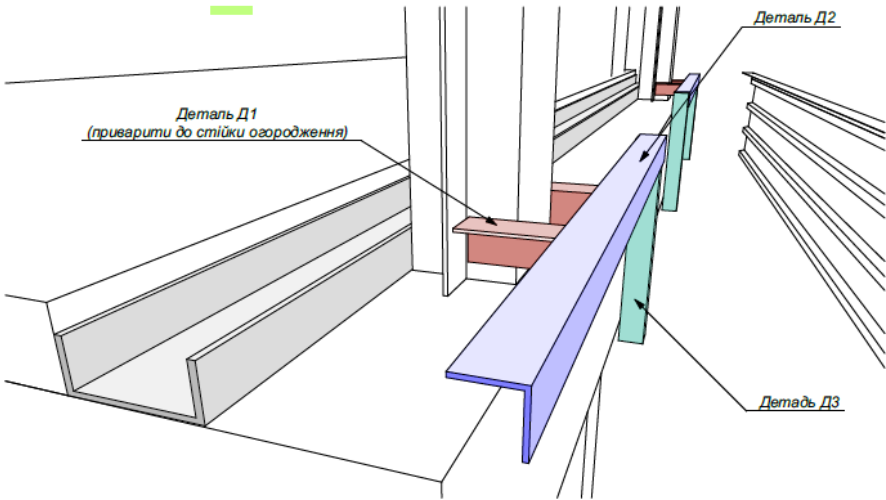


Схема кріплення обшивки торця плити перекриття паркінгу листами профільованого настилу.

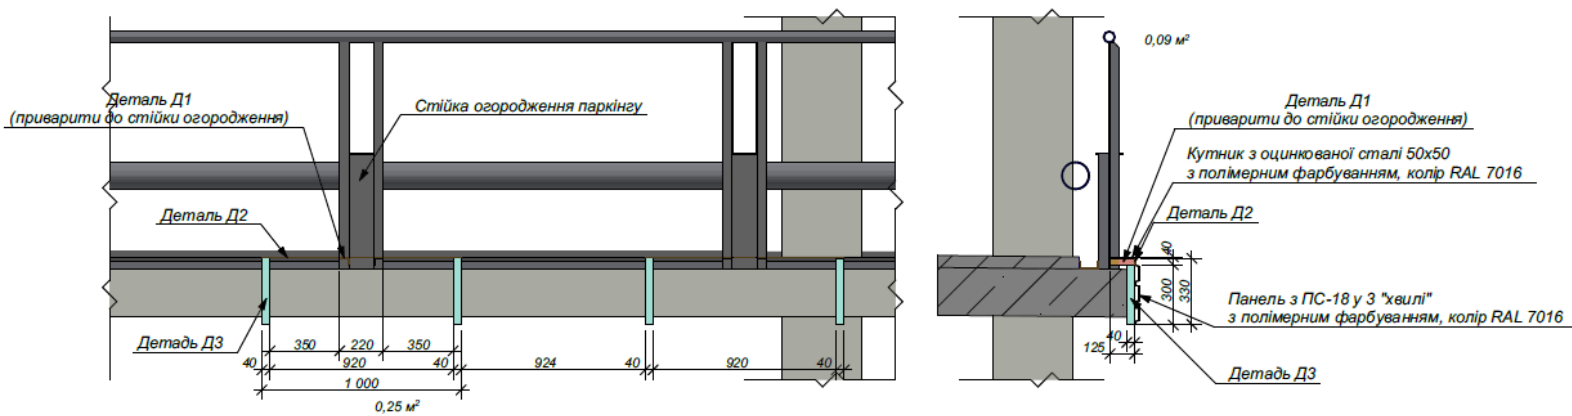

Зм.	Клуч.
Кер. відділу	
Перевір.	
Розроб.	