


План з розташуванням меблів 1-го поверху
М 1:100

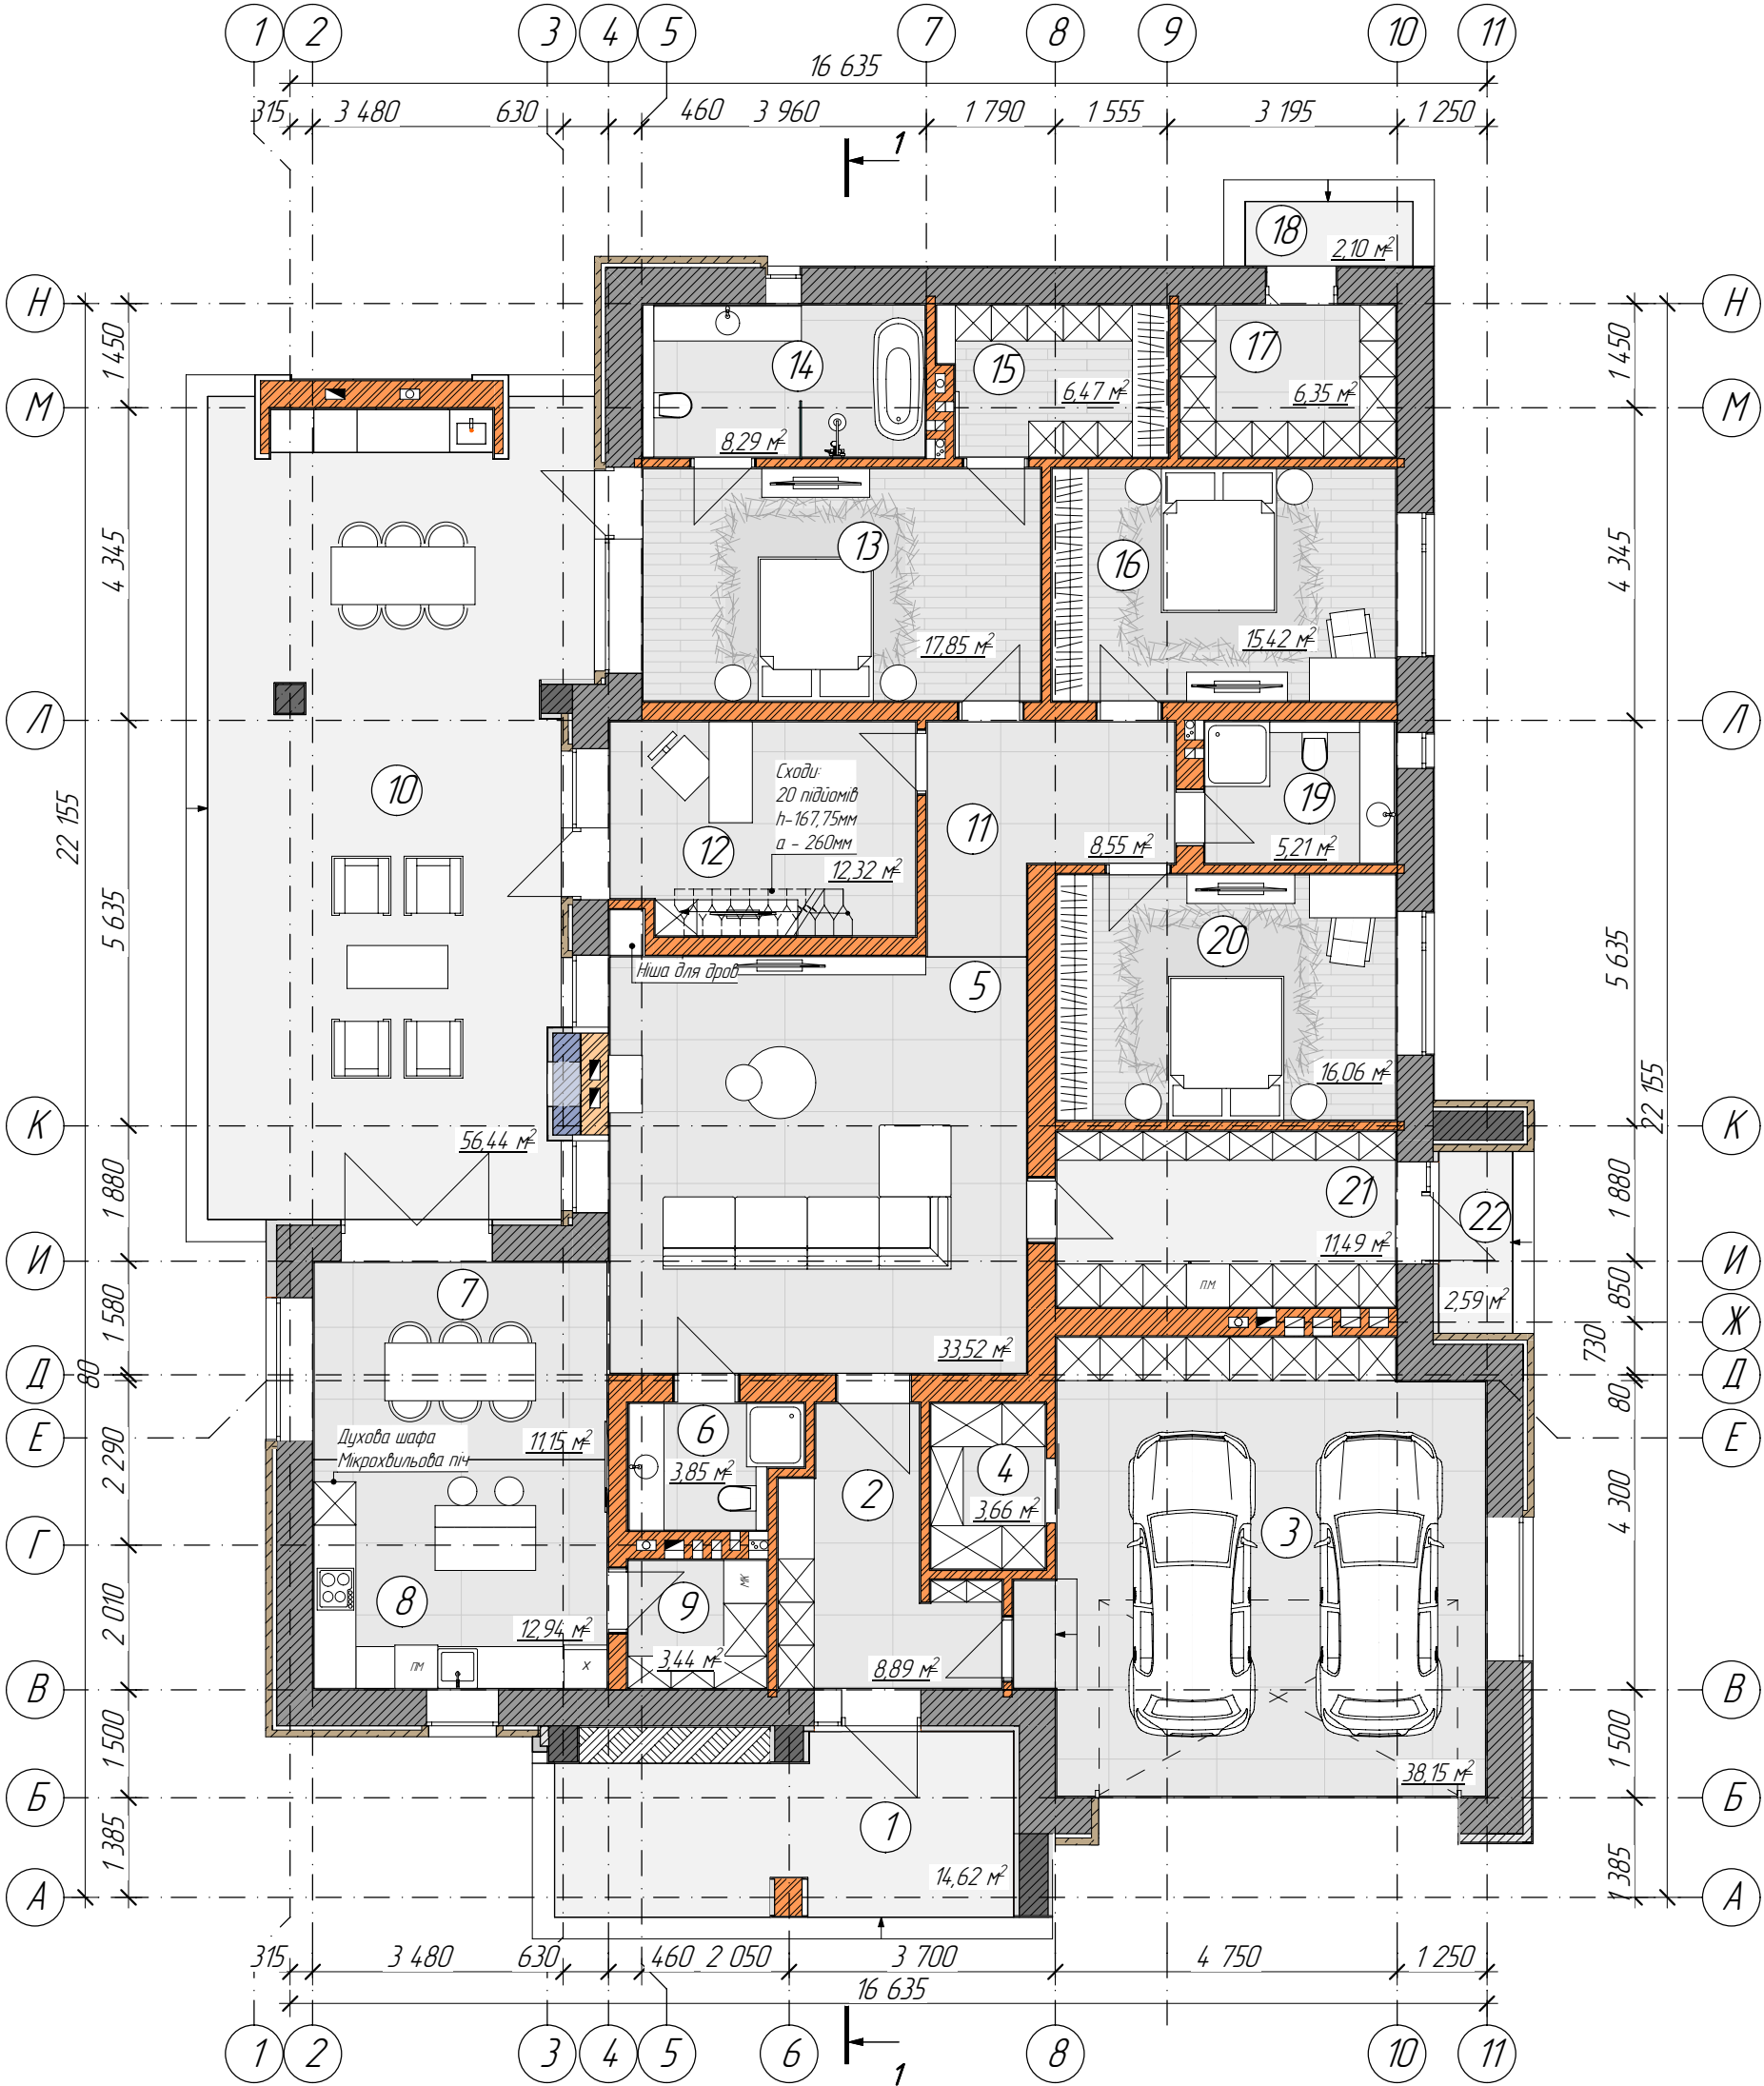


Експлікація приміщень 1-го поверху			
№	Найменування	Площа	Коефіцієнт
1	Ганок	4,39	0,30
2	Тамбур	8,89	1,00
3	Гараж	38,15	1,00
4	Кладовка	3,66	1,00
5	Вітальня	33,89	1,00
6	С/в	3,85	1,00
7	Ідальня	11,15	1,00
8	Кухня	12,94	1,00
9	Кладовка	3,44	1,00
10	Тераса	16,93	0,30
11	Хол	8,55	1,00
12	Кабінет	12,32	1,00
13	Спальня	17,85	1,00

14	Ванна	8,29	1,00
15	Гардероб	6,47	1,00
16	Спальня	15,42	1,00
17	Кладовка	6,35	1,00
18	Ганок	0,63	0,30

19	Душова	5,21	1,00
20	Спальня	16,06	1,00
21	Котельня / пральня	11,49	1,00
22	Ганок	0,78	0,30
		246,71 м²	

						R/96 - 31/07-Р			
						Будівництво індивідуального житлового будинку в с. Старі Петрівці, Вишгородського району, Київської області на ділянці з кадастровим номером 322188780103-080-0015			
Зм	Кіл.	Арк.	№Док.	Підп.	Дата	Архітектурно-планувальні рішення	Стадія	Аркуш	Аркушів
							Р	12	44
ФОР		Ковалик А. М.				План з розташуванням меблів 1-го поверху М 1:100	ФОП Ковалик А. М.		
ГІП		Дем'янчук Р. Ю.							
Розробив		Ковалик А. М.							
Н. конт.		Дем'янчук Р. Ю.							


План з розташуванням меблів 2-го поверху
М 1:100

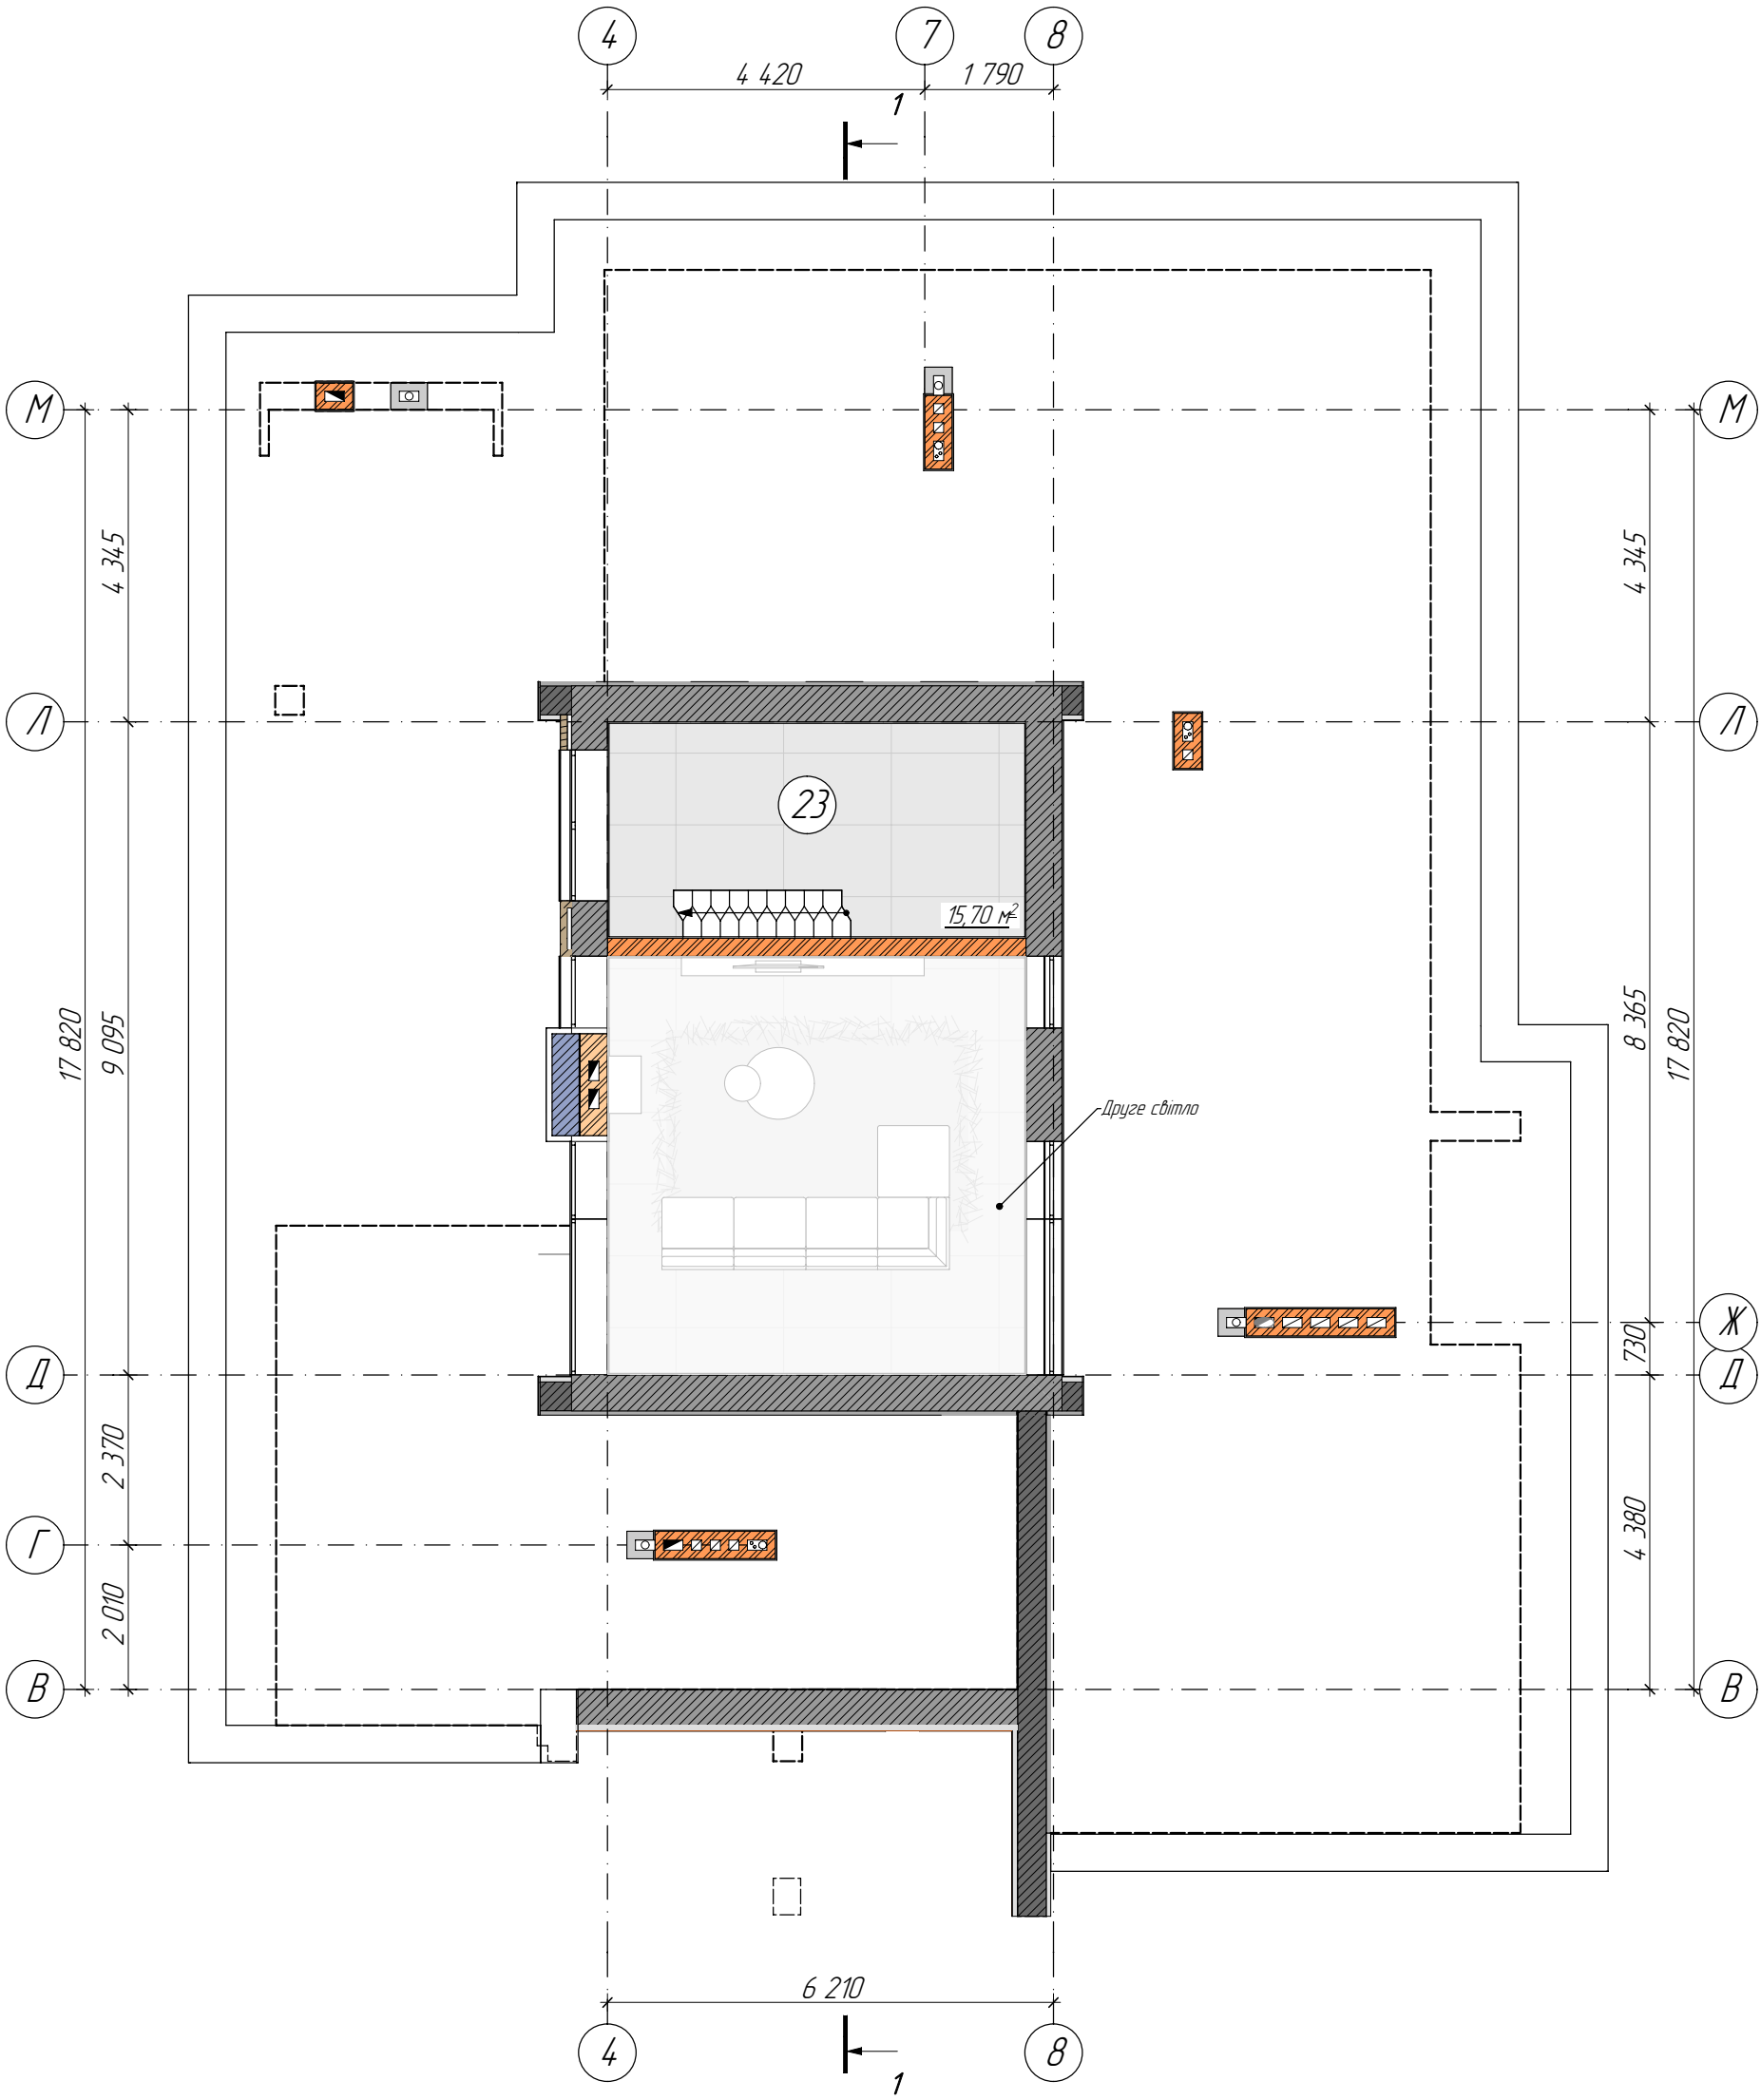

Експлікація 2-ий поверх			
№	Найменування	Площа	Коефіцієнт
23	Кладова	15,70	1,00
		15,70 м²	

						R/96 - 31/07-Р			
						Будівництво індивідуального житлового будинку в с. Старі Петрівці, Вишгородського району, Київської області на ділянці з кадастровим номером 3221887801:03:080:0015			
Зм	Кіл.	Арк.	№Док.	Підп.	Дата	Архітектурно-планувальні рішення	Стадія	Аркуш	Аркушів
ФОП	Ковалик А. М.						Р	13	44
ГП	Дем'янчук Р. Ю.								
Розробив	Ковалик А. М.								
						План з розташуванням меблів 2-го поверху М 1:100	ФОП Ковалик А. М.		
Н. конт.	Дем'янчук Р. Ю.								

План першого поверху
з системою підлогового опалення

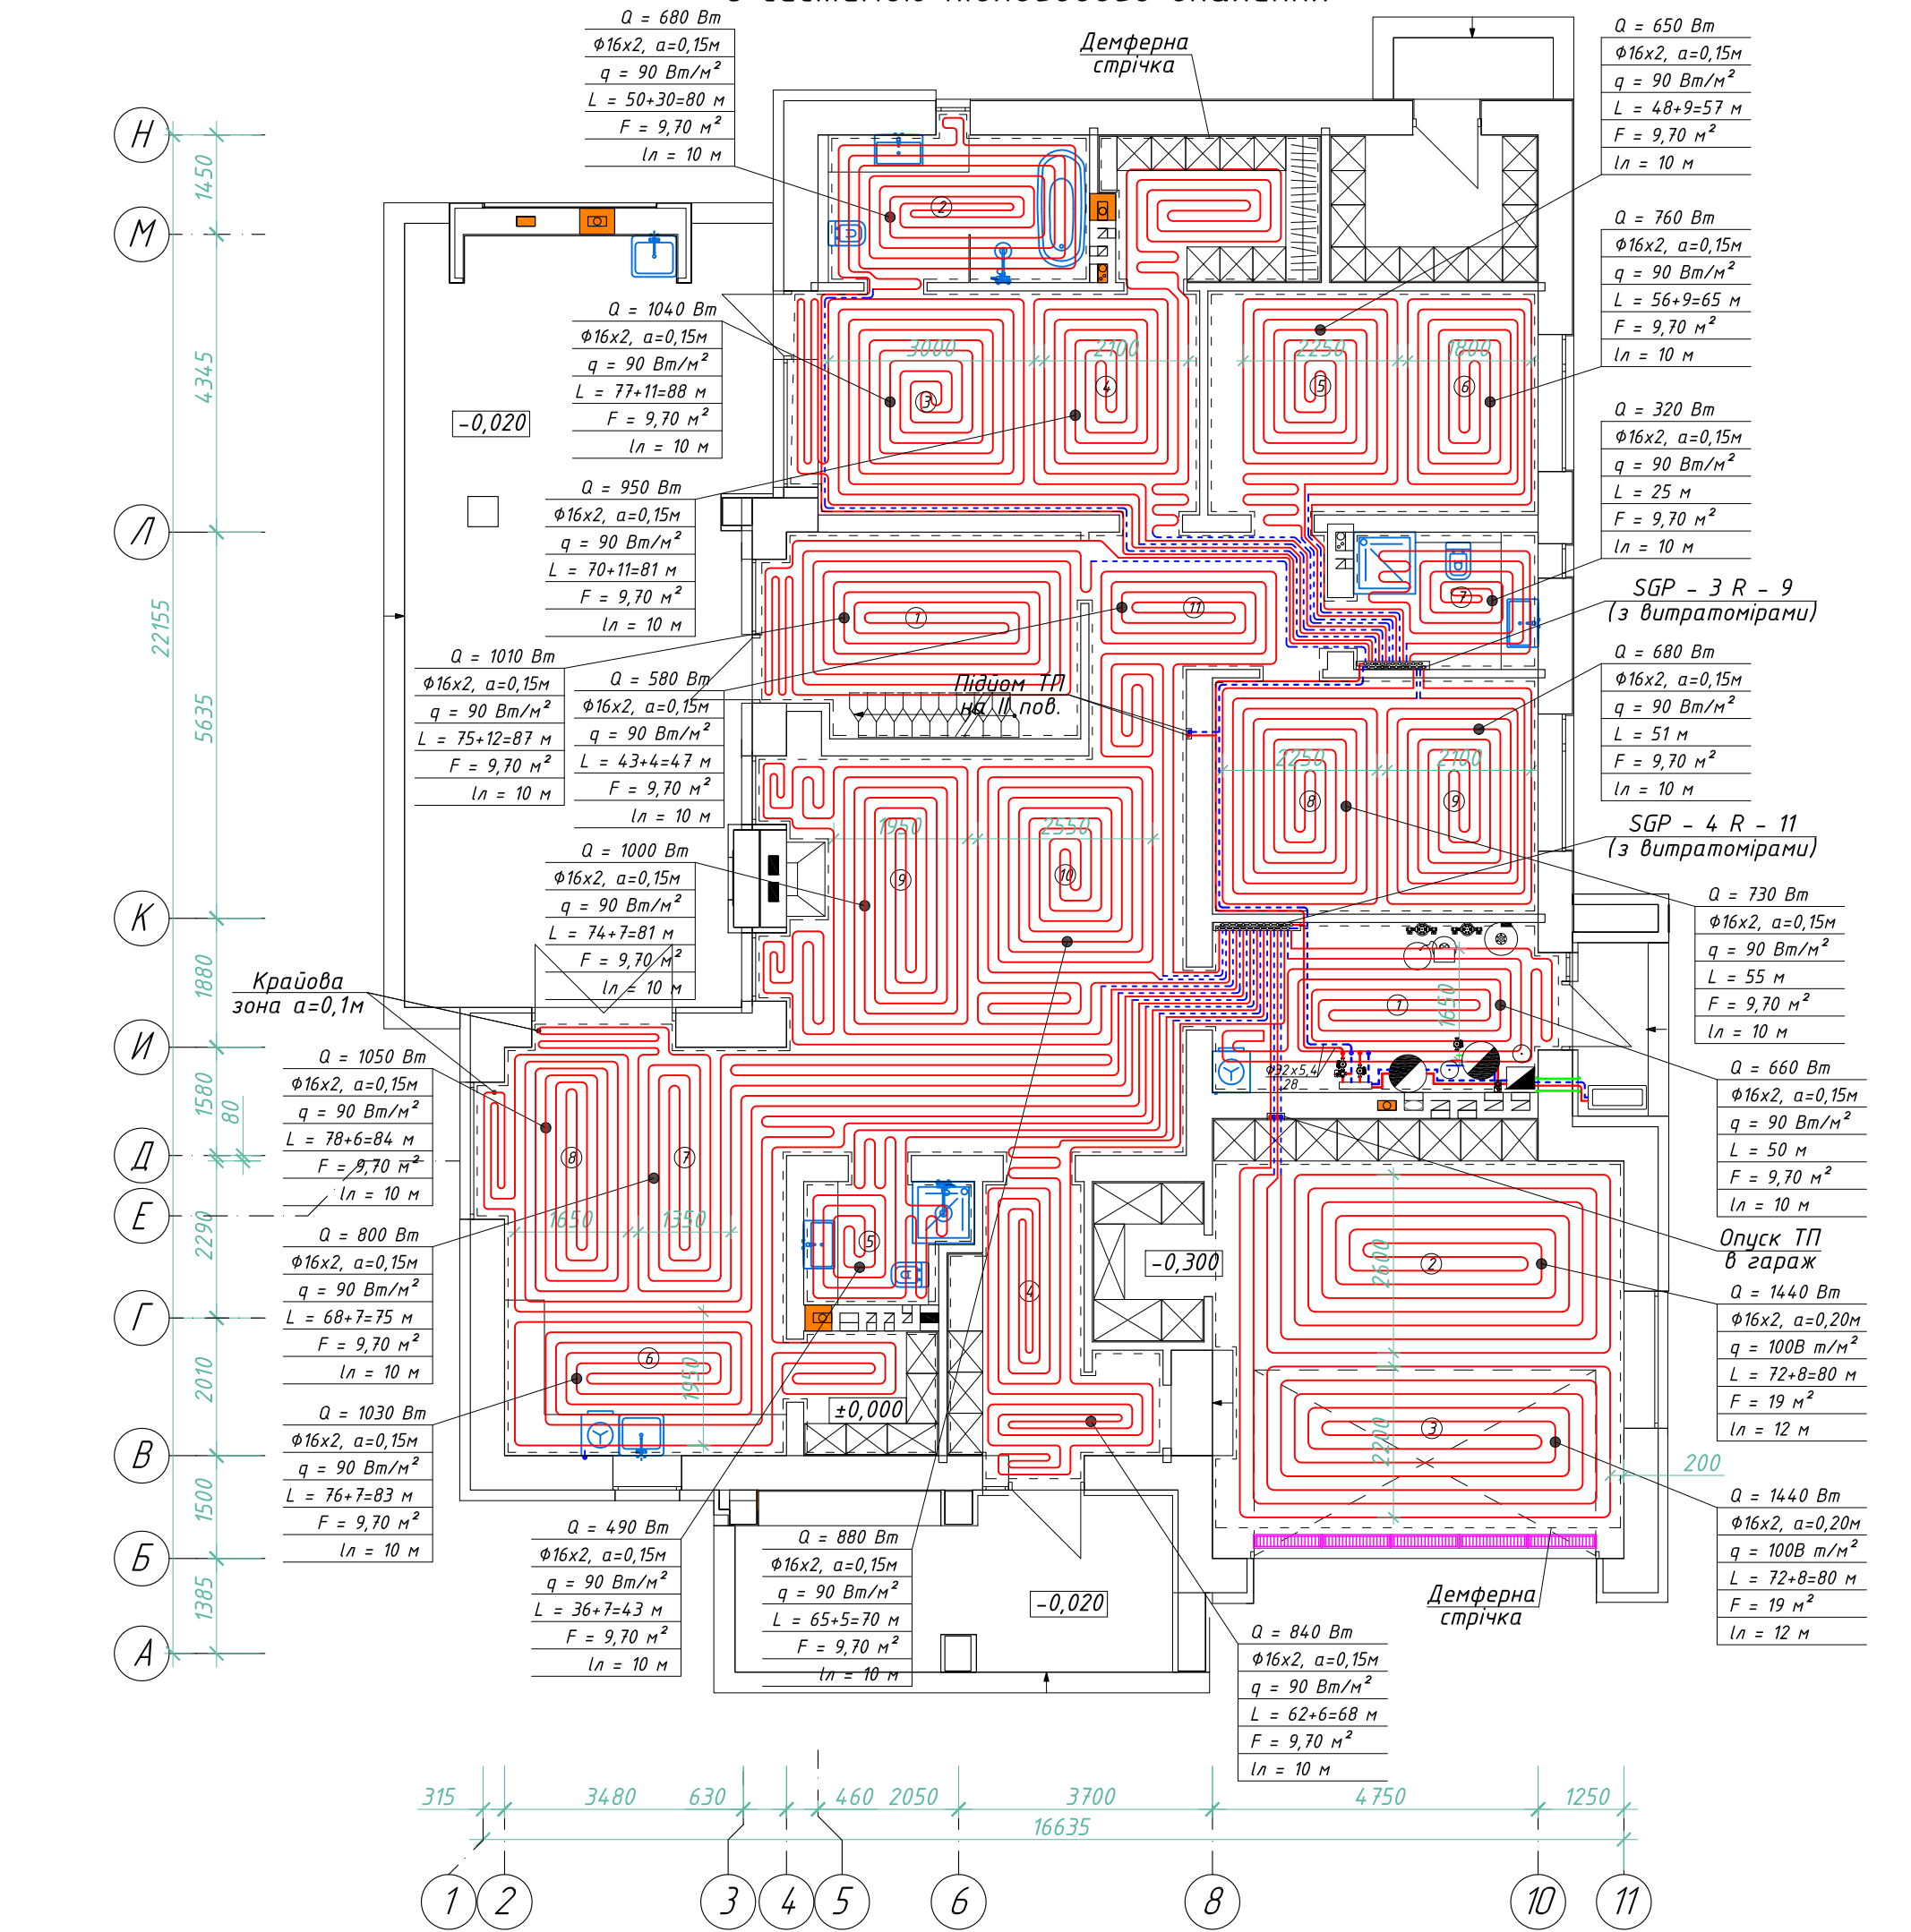

Умовні позначення


- Т1 — Подаючий трубопровід си-ми опалення
- Т2 — Зворотній трубопровід си-ми опалення

Примітки:

- Трубопроводи віднесені від стін умовно.
- За відмітку 0.000 прийнято рівень чистого підлоги першого поверху.
- Розведення систем теплопостачання і опалення передбачена в конструкції стін і підлоги, на кронштейнах по стінах.
- Всі трубопроводи систем опалення та теплопостачання покрити теплоізоляційним матеріалом.
- Остаточне місце розташування трубопроводів і обладнання системи опалення та теплопостачання визначити по місцю монтажу, згідно конструкції, і вимогам технічних паспортів сантехнічних приладів.
- Підключення до опалювальних приладів радіаторного опалення виконати $\phi 16 \times 2,0$ мм.
- Переходи трубопроводів крізь огорожувальні конструкції виконати через футляри.

						R96-31/07-0B		
						Будівництво індивідуального житлового будинку в с. Старі Петрівці Вишгородського району, Київської області на ділянці з кадастровим номером 3221887801:03:080:0015		
Зм.	Кільк.	Арк.	№ док.	Підпис	Дата			
							Стадія	Лист
ФОП		Ковалик А.М.					РП	3
ГІП		Дем'янчук Р.Ю.						7
Розробив		Матвійчук С.О.						
Н. контроль		Дем'янчук Р.Ю.				План першого поверху з системою підлогового опалення	ФОП Ковалик А. М.	

План другого поверху
з системою підлогового опалення

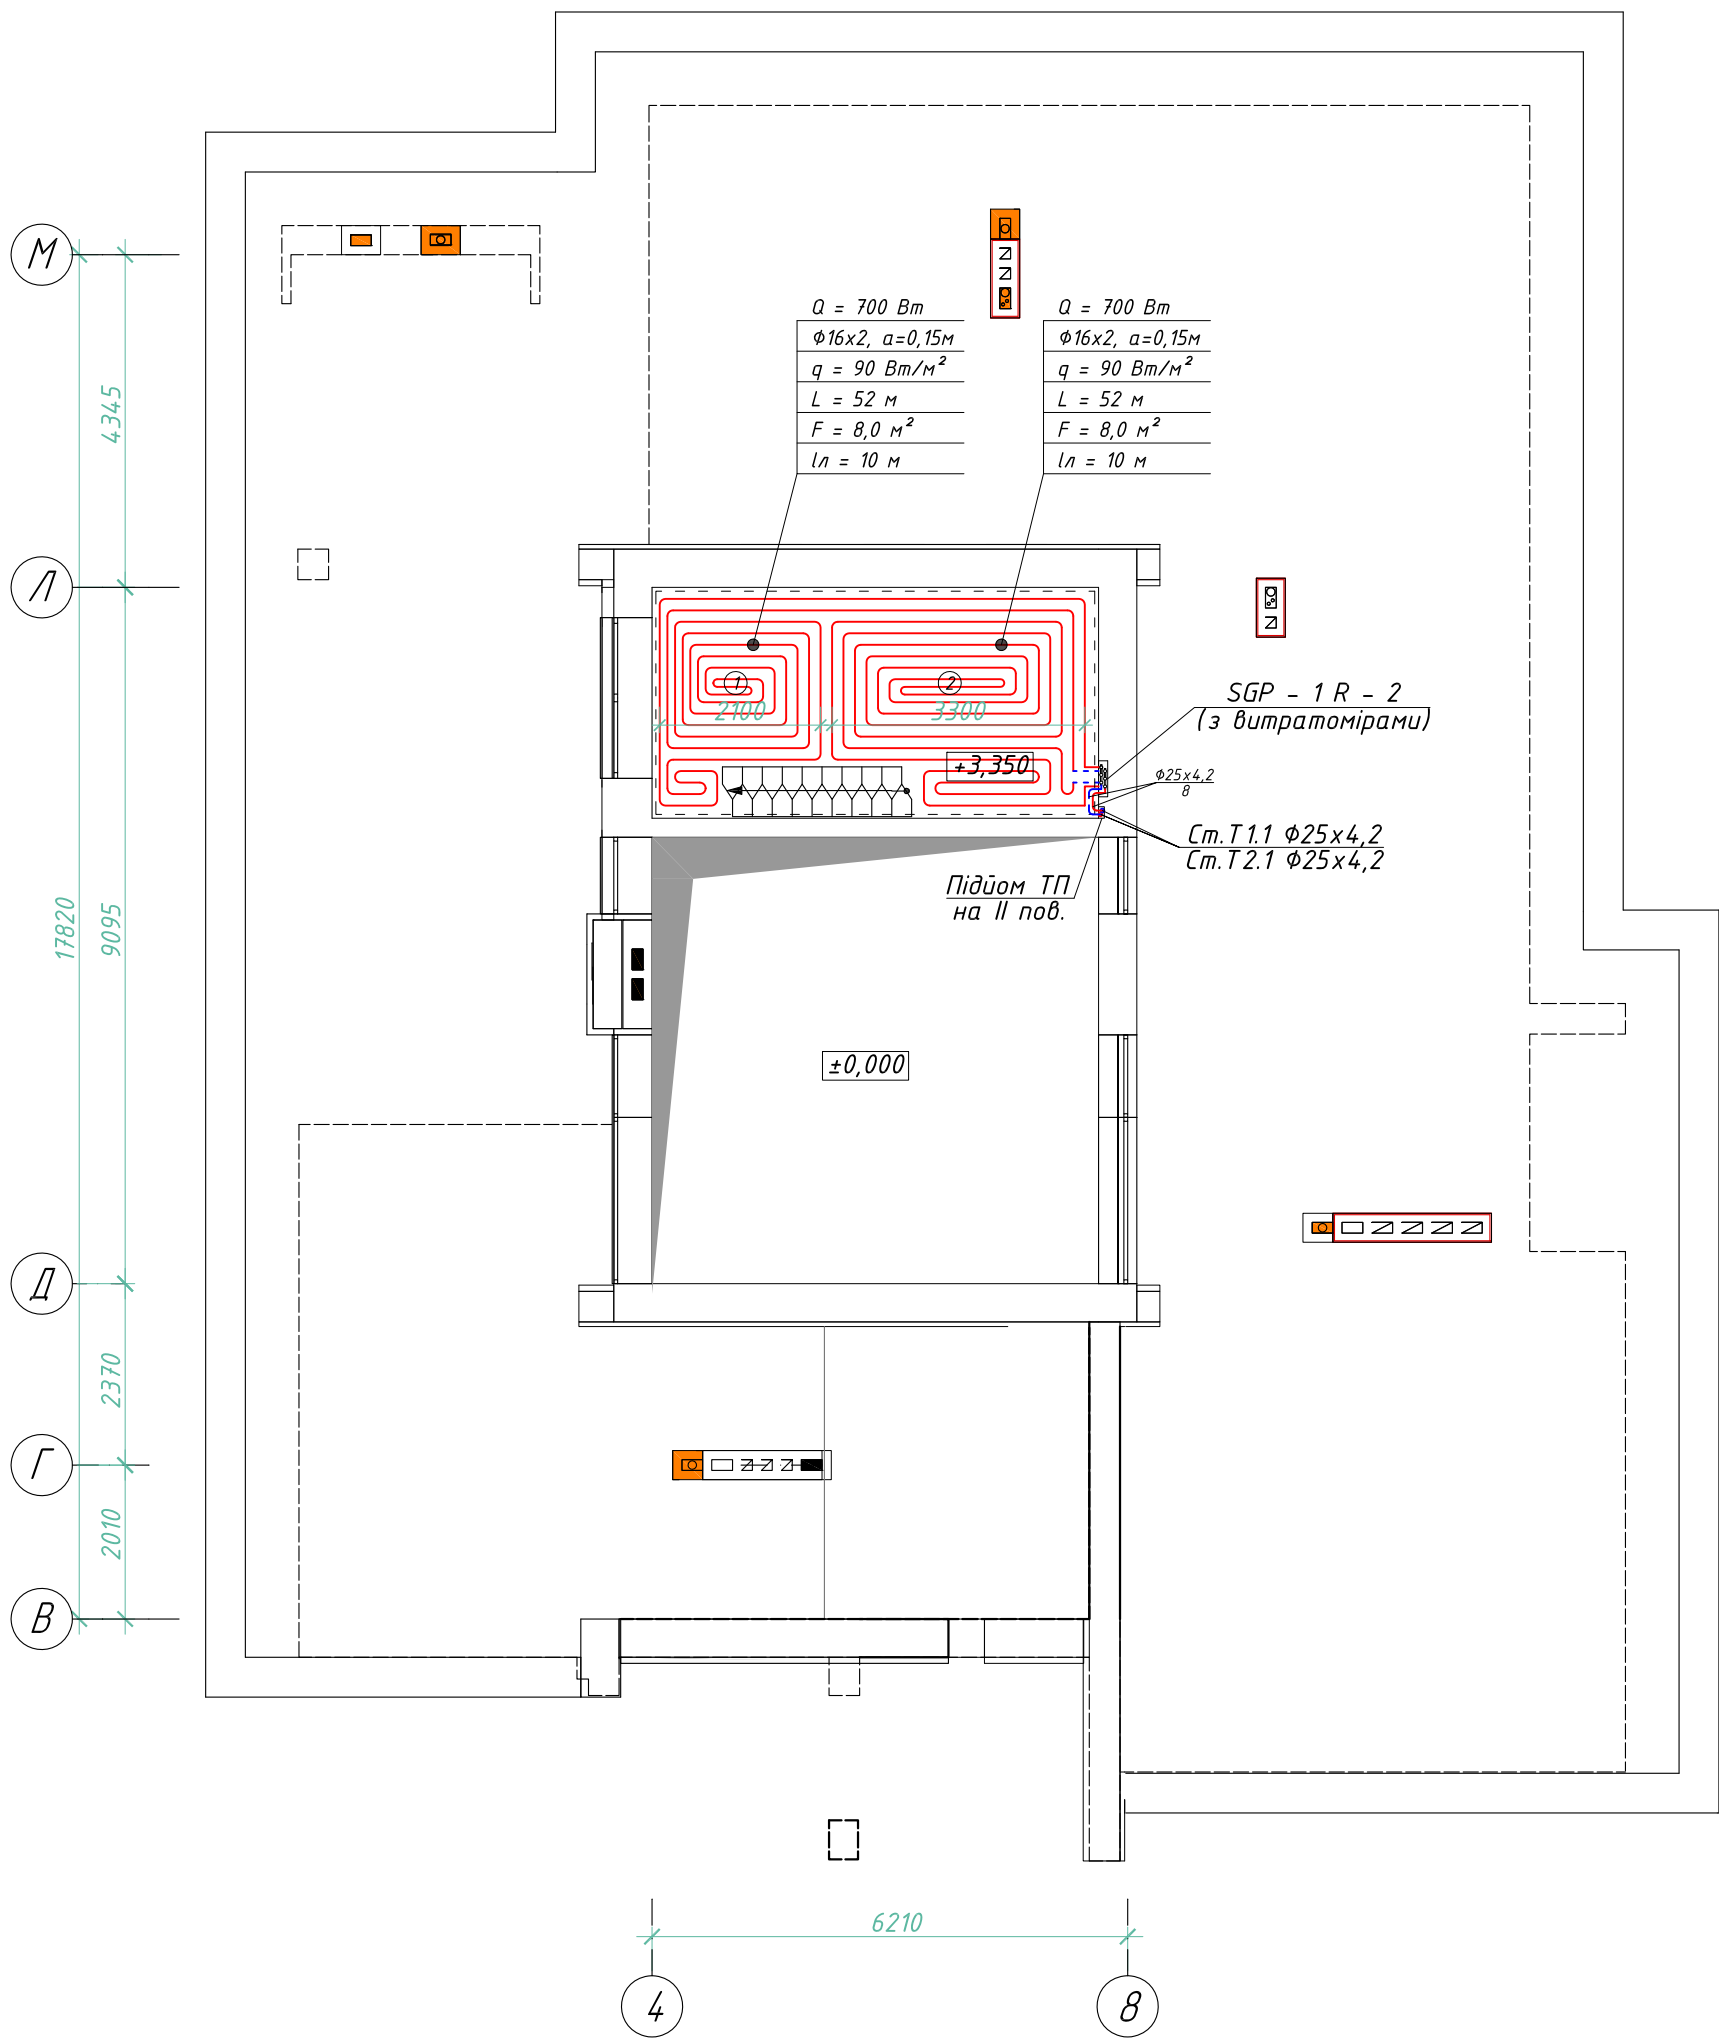

Умовні позначення

- T1 — Подаючий трубопровід си-ми опалення
- T2 — Зворотній трубопровід си-ми опалення

- Примітки:
1. Трубопроводи віднесені від стін умовно.
 2. За відмітку 0.000 прийнято рівень чистого підлоги першого поверху.
 3. Розведення систем теплопостачання і опалення передбачена в конструкції стін і підлоги, на кронштейнах по стінах.
 4. Всі трубопроводи систем опалення та теплопостачання покрити теплоізоляційним матеріалом.
 5. Остаточне місце розташування трубопроводів і обладнання системи опалення та теплопостачання визначити по місцю монтажу, згідно конструкції, і вимогам технічних паспортів сантехнічних приладів.
 6. Підключення до опалювальних приладів радіаторного опалення виконати $\Phi 16 \times 2,0$ мм.
 7. Переходи трубопроводів крізь огорожувальні конструкції виконати через футляри.

						R96-31/07-OB			
						Будівництво індивідуального житлового будинку в с. Старі Петрівці, Вишгородського району, Київської області на ділянці з кадастровим номером 3221887801:03:080:0015			
Зм.	Кільк.	Арк.	№ док.	Підпис	Дата		Стадія	Лист	Аркушів
							РП	4	7
ФОР		Ковалик А.М.							
ГП		Дем'янчук Р.Ю.							
Розробив		Матвійчук С.О.				План другого поверху з системою підлогового опалення		ФОР Ковалик А. М.	
Н. контроль		Дем'янчук Р.Ю.							