TOP DESIGN STUDIO

СТУДИЯ ДИЗАЙНА ИНТЕРЬЕРА

Дизайн — проект квартиры
ЖК «Липинка»

www.topdesignstudio.com.ua
+38 093 552 28 35

Киев, 2021

Перечень чертежей	
№	
01	Титулка
02	Перечень чертежей
03	Визуализации коридора 1.1
04	Визуализации коридора 1.2
05	Визуализации гардероба
06	Визуализации детской
07	Визуализации спальни
08	Визуализации хоз.санузла
09	Визуализации гостевого санузла
10	Визуализация кухни-гостинной 1.1.
11	Визуализация кухни - гостинной 1.2.
12	Обмерный план
13	План расположения мебели
14	План демонтажа
15	План монтажа
16	Схема привязки сантехнического оборудования
17	План потолков
18	План расположения осветительных приборов
19	Схема управления осветительными приборами
20	План силового оборудования
21	Ведомость электрофурнитуры
22	Схема отопления, кондиционирования и тепло...
23	План напольных покрытий
24	Пироги полов
25	Спецификация заполнения дверных проемов ...
26	Спецификация заполнения дверных проемов ...
27	Схема отделки стен
28	Спецификация отделки стен
29	Развертки стен коридора 1.1
30	Разверки стен коридора 1.2
31	Развертки стен гардероба
32	Развертки стен детской
33	Развертки стен спальни 1.1
34	Развертки стен спальни 1.2.
35	Развертки стен санузла хоз.
36	Разветрки стен гостевого санузла
37	Развертки стен гостиной 1.1
38	Развертки стен гостиной 1.2.
39	Чертеж острова
40	Сечение панелей в спальне и гостиной

Выполнила		Перечень чертежей	TOP DESIGN STUDIO СТУДИЯ ДИЗАЙНА ИНТЕРЬЕРА
Балясникова М.С.	02		
Давыдова Г.Ю			

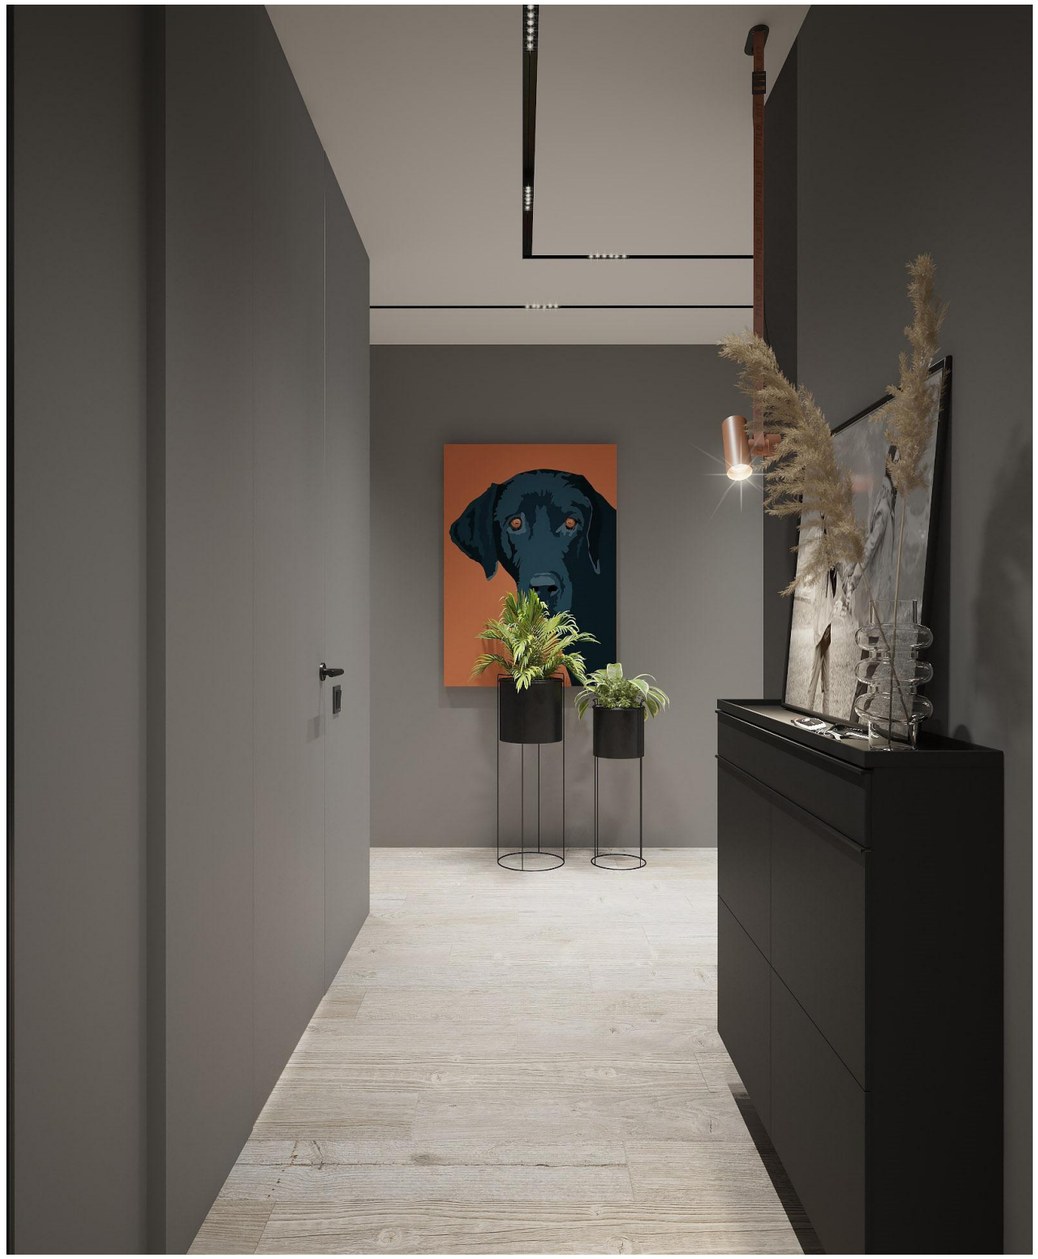

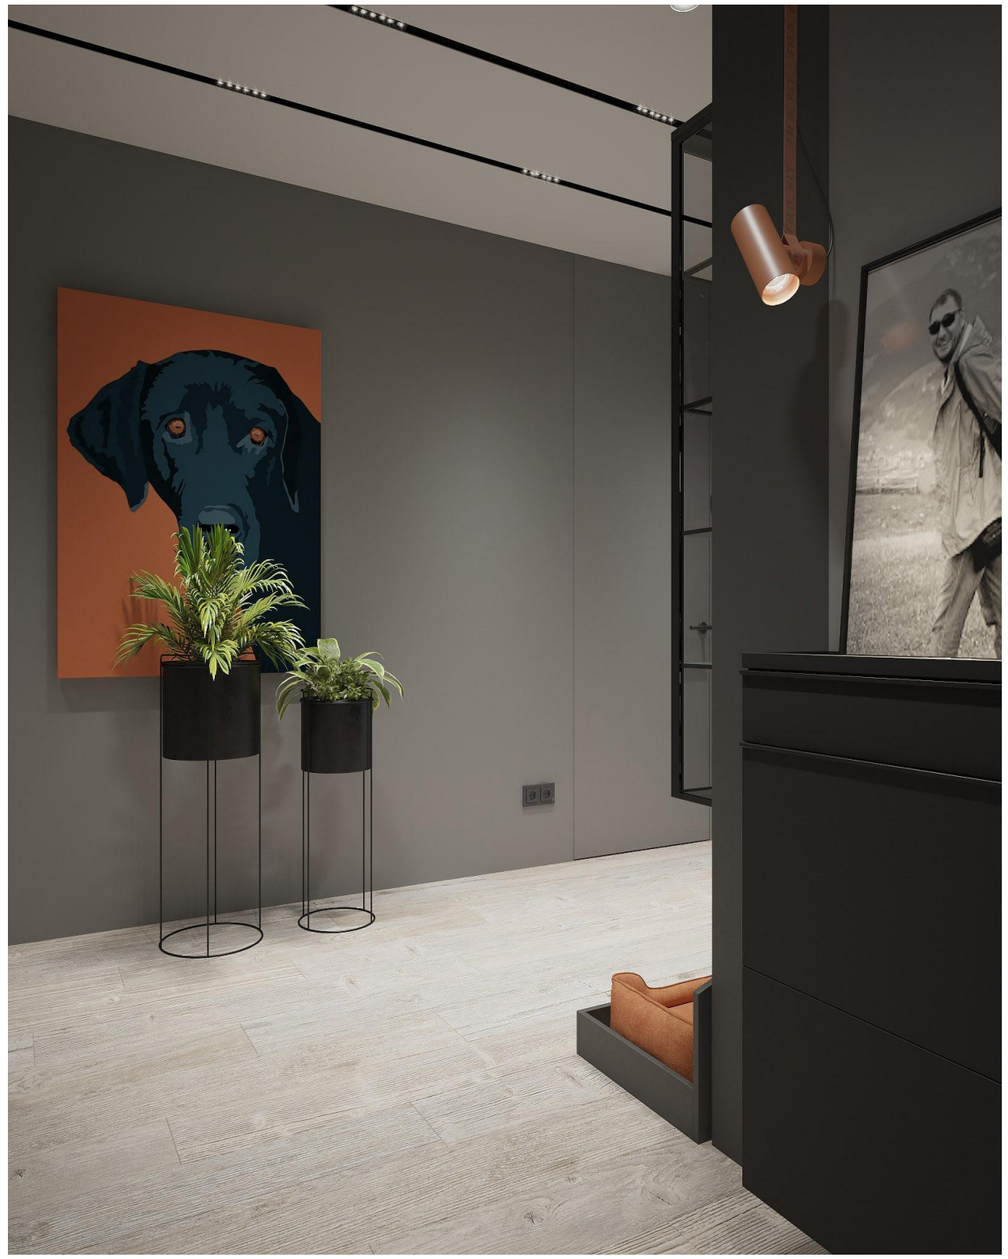

Выполнила		Визуализации коридора 1.1	TOP DESIGN STUDIO СТУДИЯ ДИЗАЙНА ИНТЕРЬЕРА
Балясникова М.С.	03		
Давыдова Г.Ю			

Выполнила		Визуализации коридора 1.2	TOP DESIGN STUDIO СТУДИЯ ДИЗАЙНА ИНТЕРЬЕРА
Балясникова М.С.	04		
Давыдова Г.Ю			

Выполнила		Визуализации гардероба	TOP DESIGN STUDIO СТУДИЯ ДИЗАЙНА ИНТЕРЬЕРА
Балясникова М.С.	05		
Давыдова Г.Ю			

Выполнила		Визуализации детской	TOP DESIGN STUDIO СТУДИЯ ДИЗАЙНА ИНТЕРЬЕРА
Балясникова М.С.	06		
Давыдова Г.Ю			

Выполнила		Визуализации спальни	TOP DESIGN STUDIO СТУДИЯ ДИЗАЙНА ИНТЕРЬЕРА
Балясникова М.С.	07		
Давыдова Г.Ю			

Выполнила		Визуализации хоз.санузла	TOP DESIGN STUDIO СТУДИЯ ДИЗАЙНА ИНТЕРЬЕРА
Балясникова М.С.	08		
Давыдова Г.Ю			

Выполнила		Визуализации гостевого санузла	TOP DESIGN STUDIO СТУДИЯ ДИЗАЙНА ИНТЕРЬЕРА
Балясникова М.С.	09		
Давыдова Г.Ю			

Выполнила		Визуализация кухни-гостинной 1.1.	TOP DESIGN STUDIO СТУДИЯ ДИЗАЙНА ИНТЕРЬЕРА
Балясникова М.С.	10		
Давыдова Г.Ю			

Выполнила		Визуализация кухни - гостинной 1.2.	TOP DESIGN STUDIO СТУДИЯ ДИЗАЙНА ИНТЕРЬЕРА
Балясникова М.С.	11		
Давыдова Г.Ю			

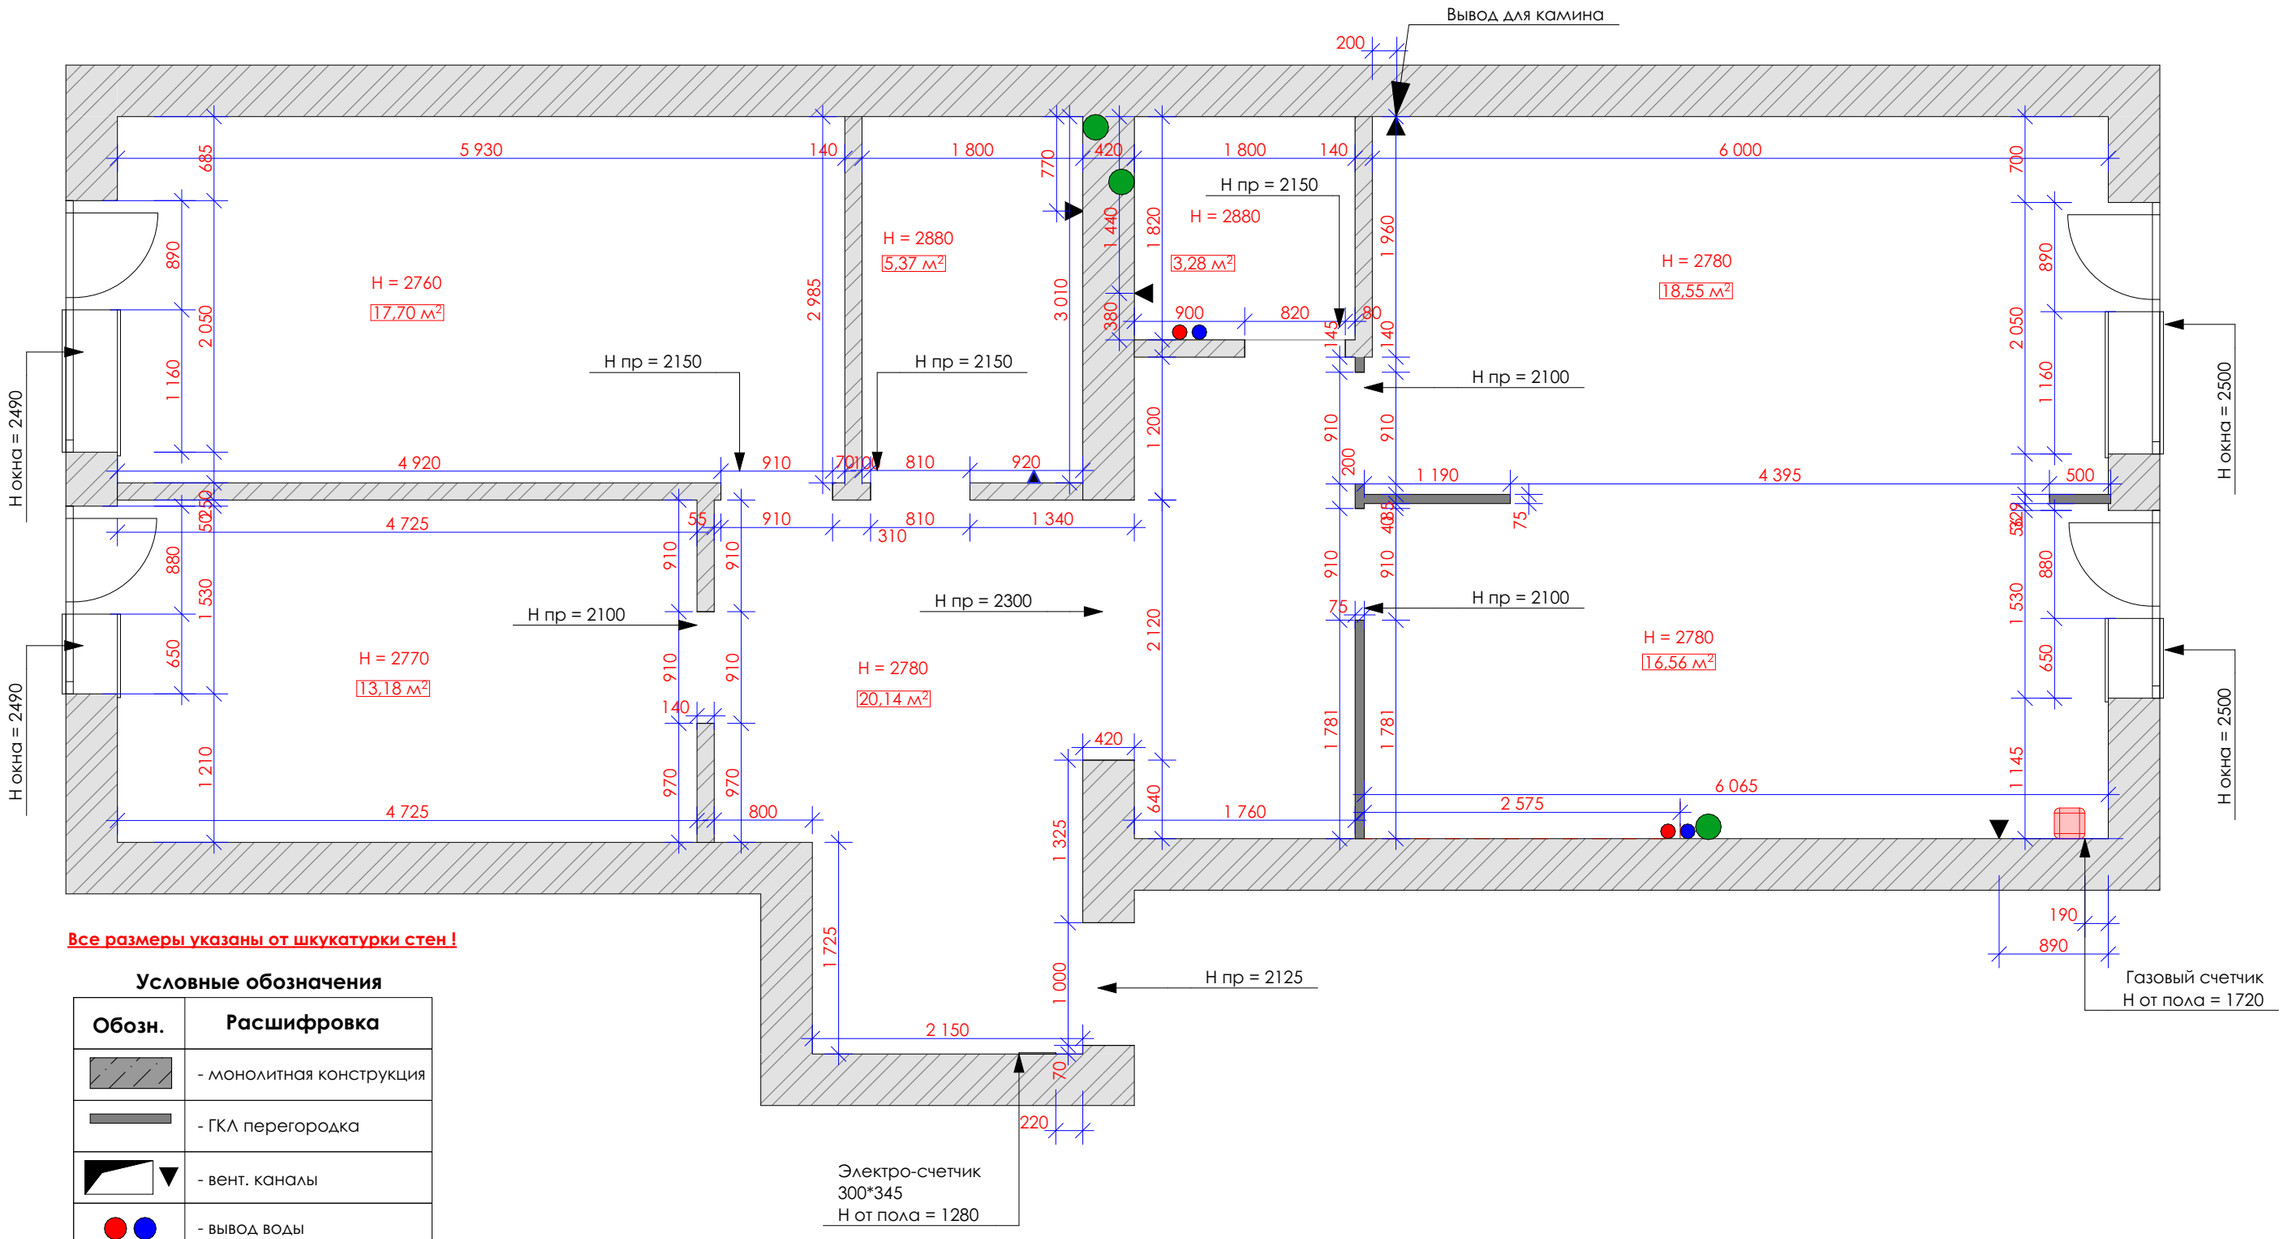

Все размеры указаны от шкукатурки стен !

Условные обозначения

Обозн.	Расшифровка
	- монолитная конструкция
	- ГКЛ перегородка
	- вент. каналы
	- вывод воды
	- канализационный стояк
Общая площадь 95м2	

Выполнила		Обмерный план	TOP DESIGN STUDIO
Балясникова М.С.	12		
Давыдова Г.Ю			

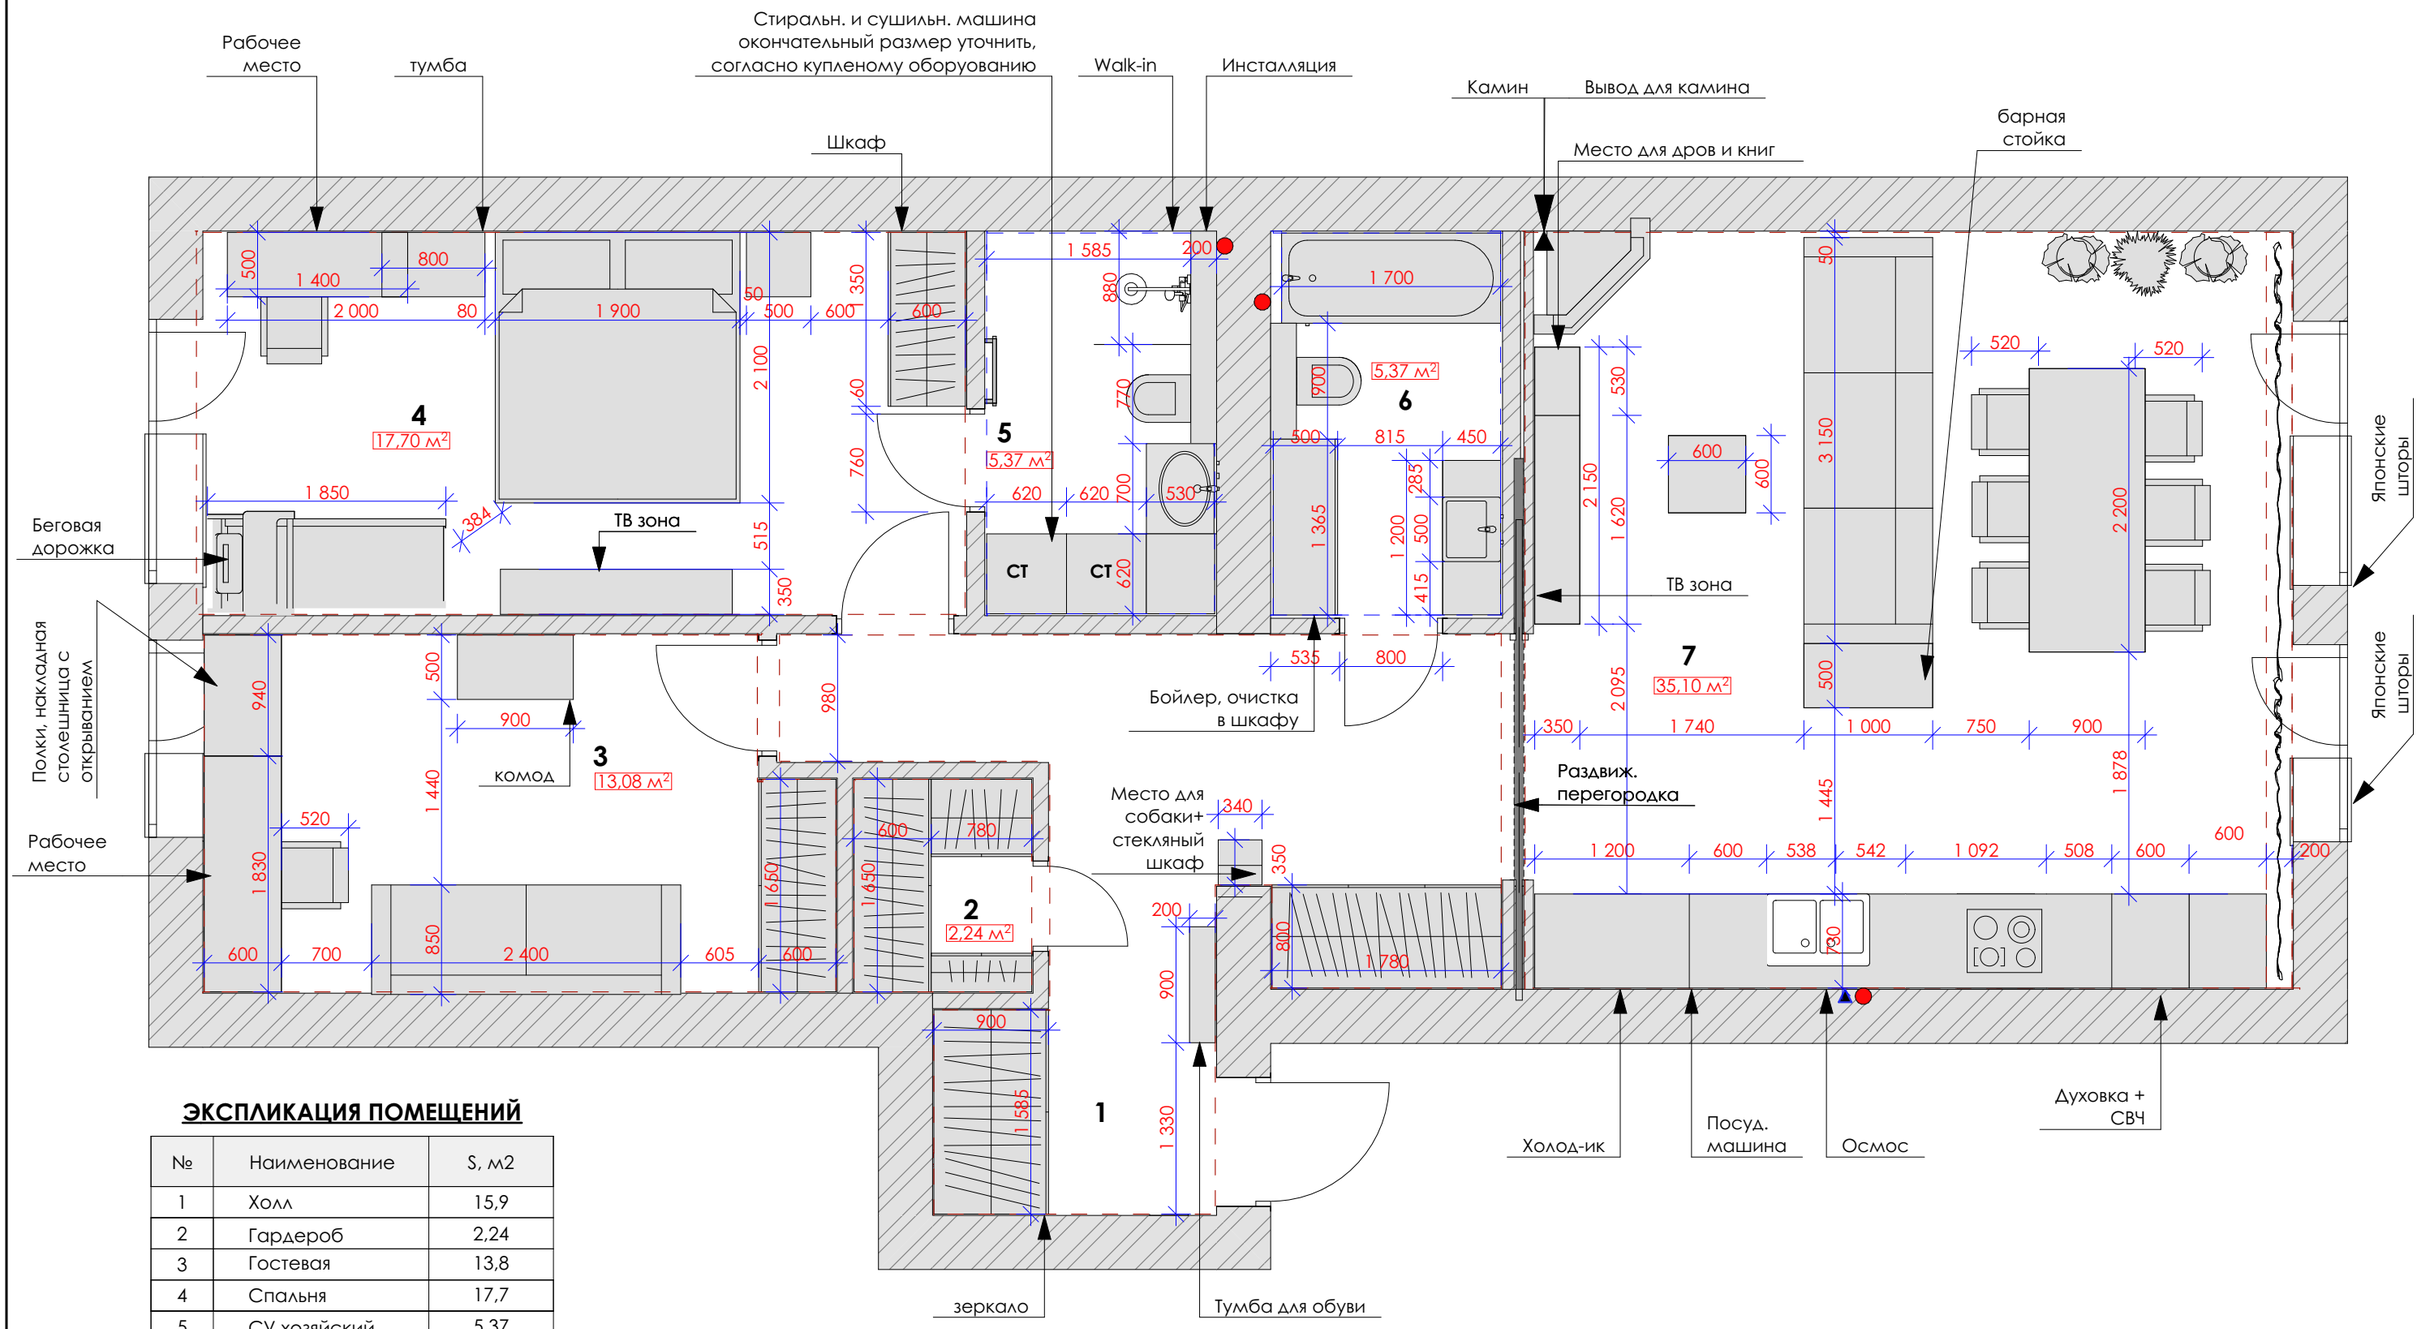

ЭКСПЛИКАЦИЯ ПОМЕЩЕНИЙ

№	Наименование	S, м2
1	Холл	15,9
2	Гардероб	2,24
3	Гостевая	13,8
4	Спальня	17,7
5	СУ хозяйский	5,37
6	Санузел	5,37
7	Кухня-гостинная	35,10
	Всего	**95,5**

Выполнила		План расположения мебели	TOP DESIGN STUDIO СТУДИЯ ДИЗАЙНА ИНТЕРЬЕРА
Балясникова М.С.	13		
Давыдова Г.Ю			

План демонтажа

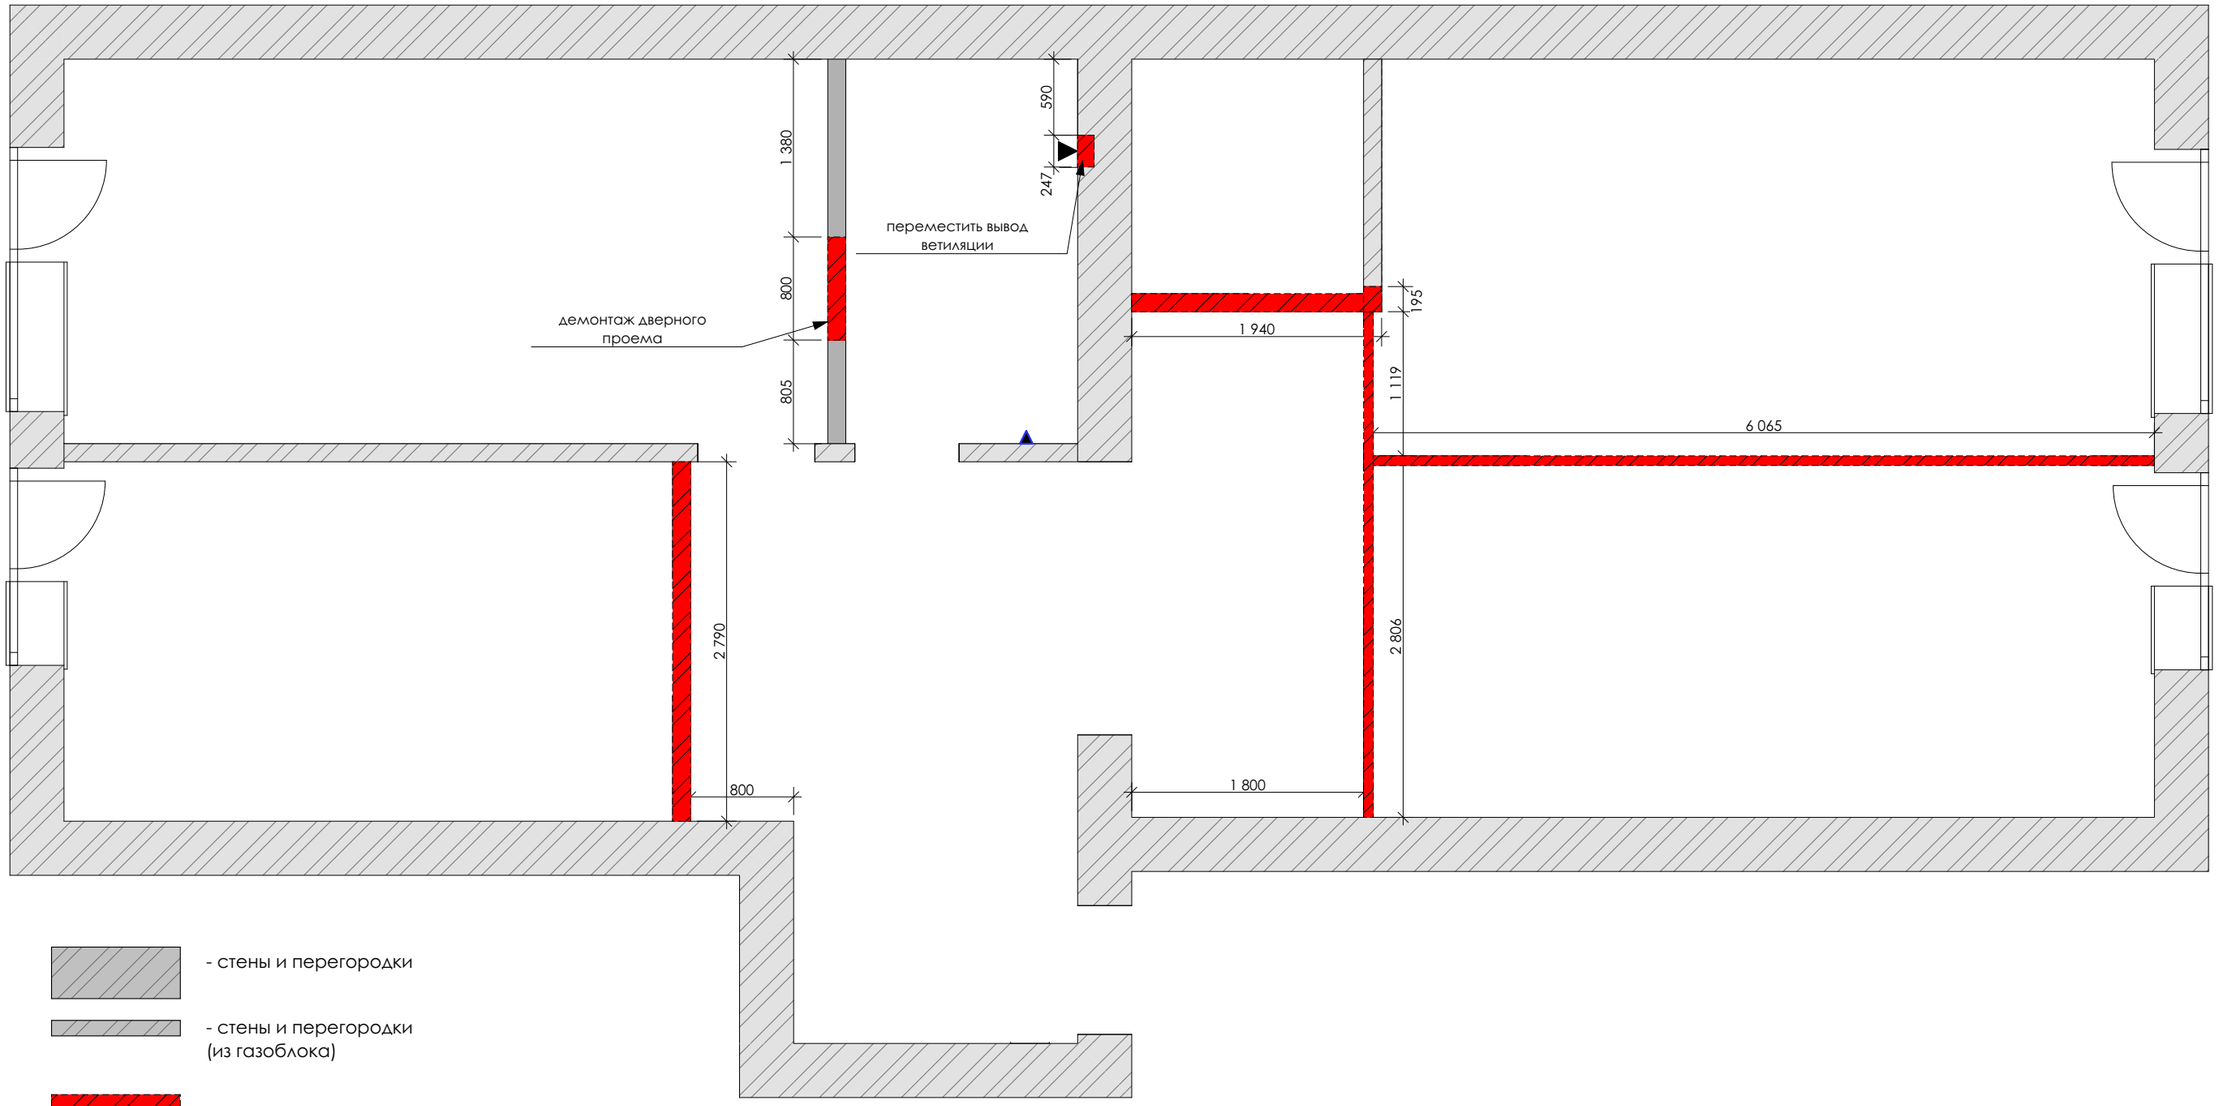

Выполнила			
Балясникова М.С.	14	План демонтажа	TOP DESIGN STUDIO СТУДИЯ ДИЗАЙНА ИНТЕРЬЕРА
Давыдова Г.Ю			

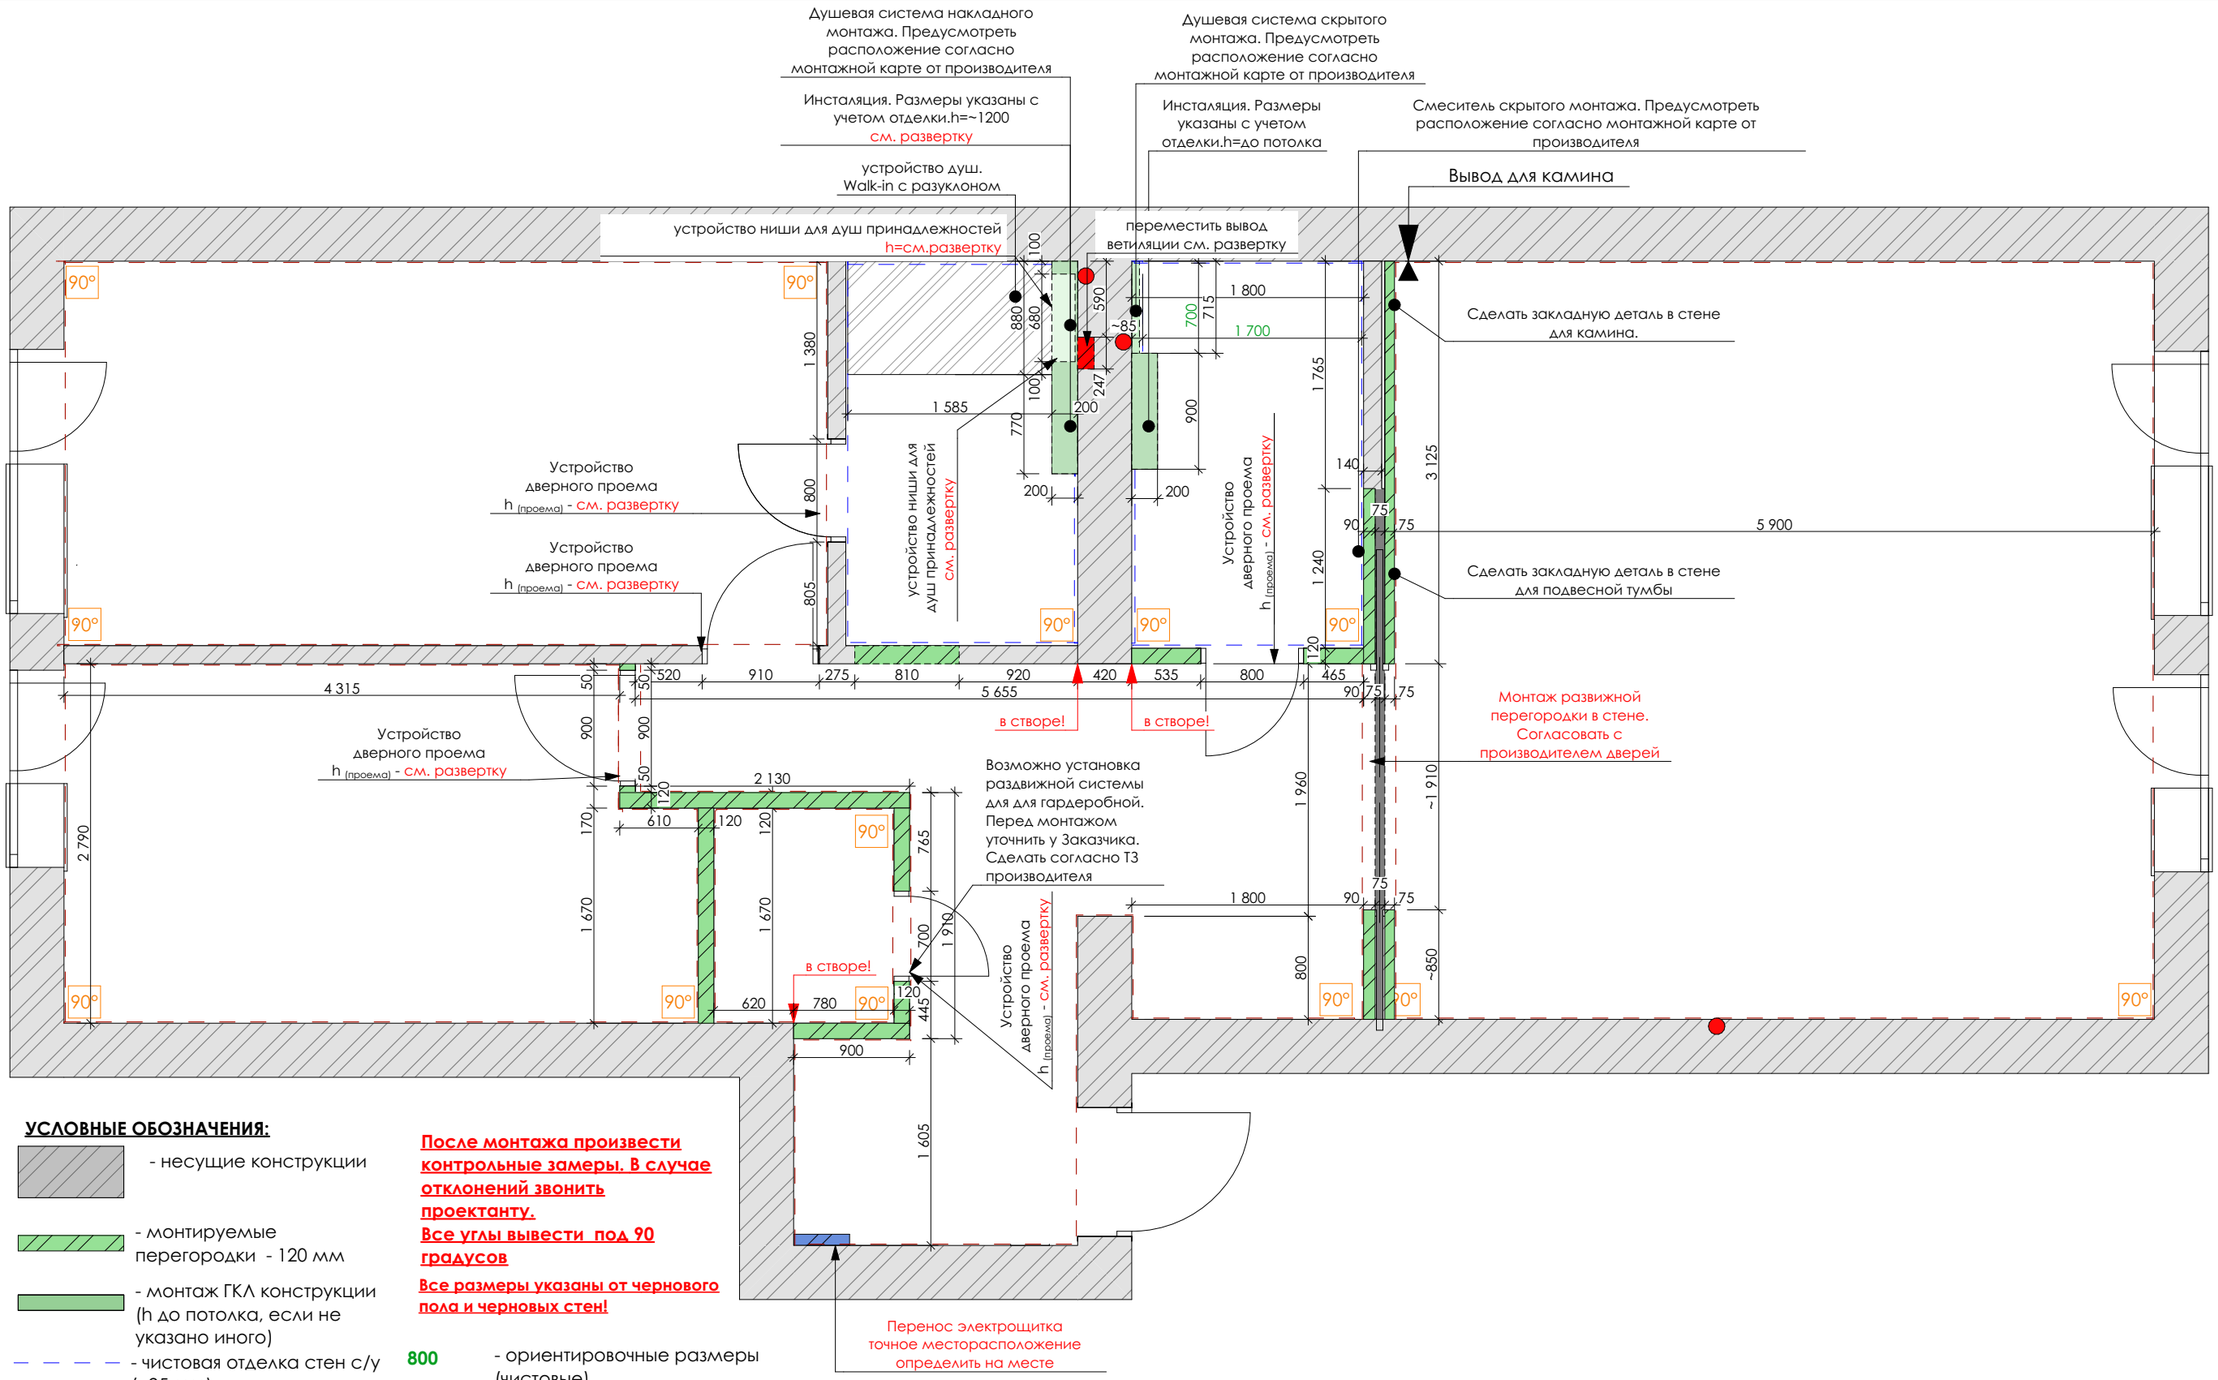

УСЛОВНЫЕ ОБОЗНАЧЕНИЯ:

- несущие конструкции
- монтируемые перегородки - 120 мм
- монтаж ГКЛ конструкции (h до потолка, если не указано иного)
- чистовая отделка стен с/у (~25 мм)
- минимальное выравнивание стен (~10 мм)
- угол 90° для чистовой отделки стен под корп. мебель
- ориентировочные размеры (чистовые)

После монтажа произвести контрольные замеры. В случае отклонений звонить проектанту.
Все углы вывести под 90 градусов

Все размеры указаны от чернового пола и черновых стен!

Выполнила			
Балясникова М.С.	15	План монтажа	TOP DESIGN STUDIO
Давыдова Г.Ю			СТУДИЯ ДИЗАЙНА ИНТЕРЬЕРА

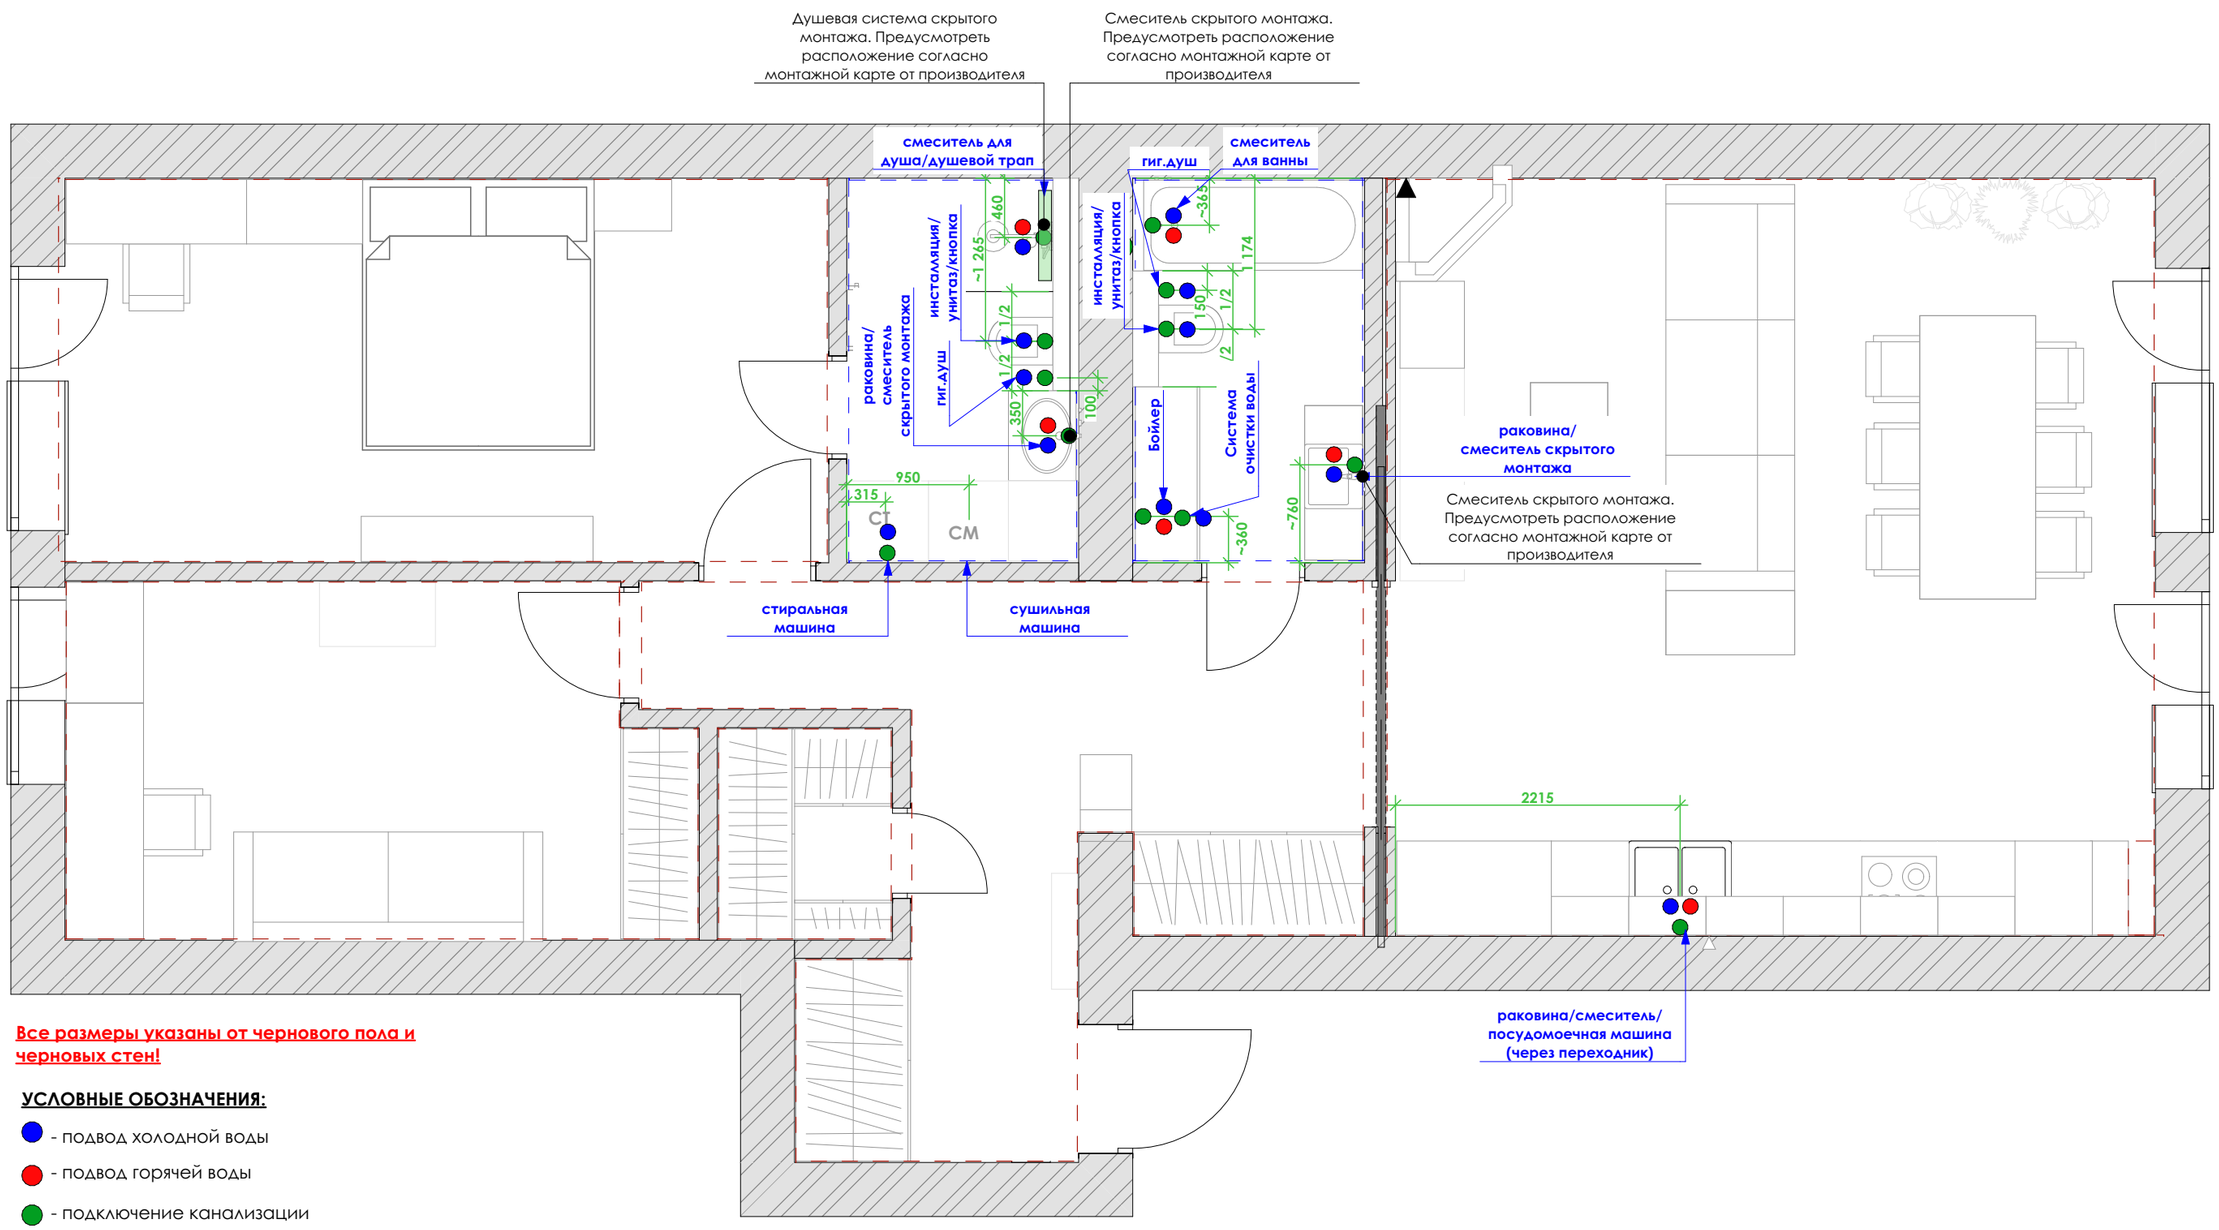

Все размеры указаны от чернового пола и черновых стен!

УСЛОВНЫЕ ОБОЗНАЧЕНИЯ:

- подвод холодной воды
- подвод горячей воды
- подключение канализации

Примечания:

- все размеры проектные, возможно небольшое несоответствие, уточнять по месту!
- оборудования подключать согласно монтажным схемам каждого из сантех. приборов
- устроить ревизионные люки в местах, требующих доступа
- Бойлер крепится максимально высоко под потолком
- После монтажа произвести контрольные замеры

Выполнила		Схема привязки сантехнического оборудования	TOP DESIGN STUDIO СТУДИЯ ДИЗАЙНА ИНТЕРЬЕРА
Балясникова М.С.	16		
Давыдова Г.Ю			

План потолков

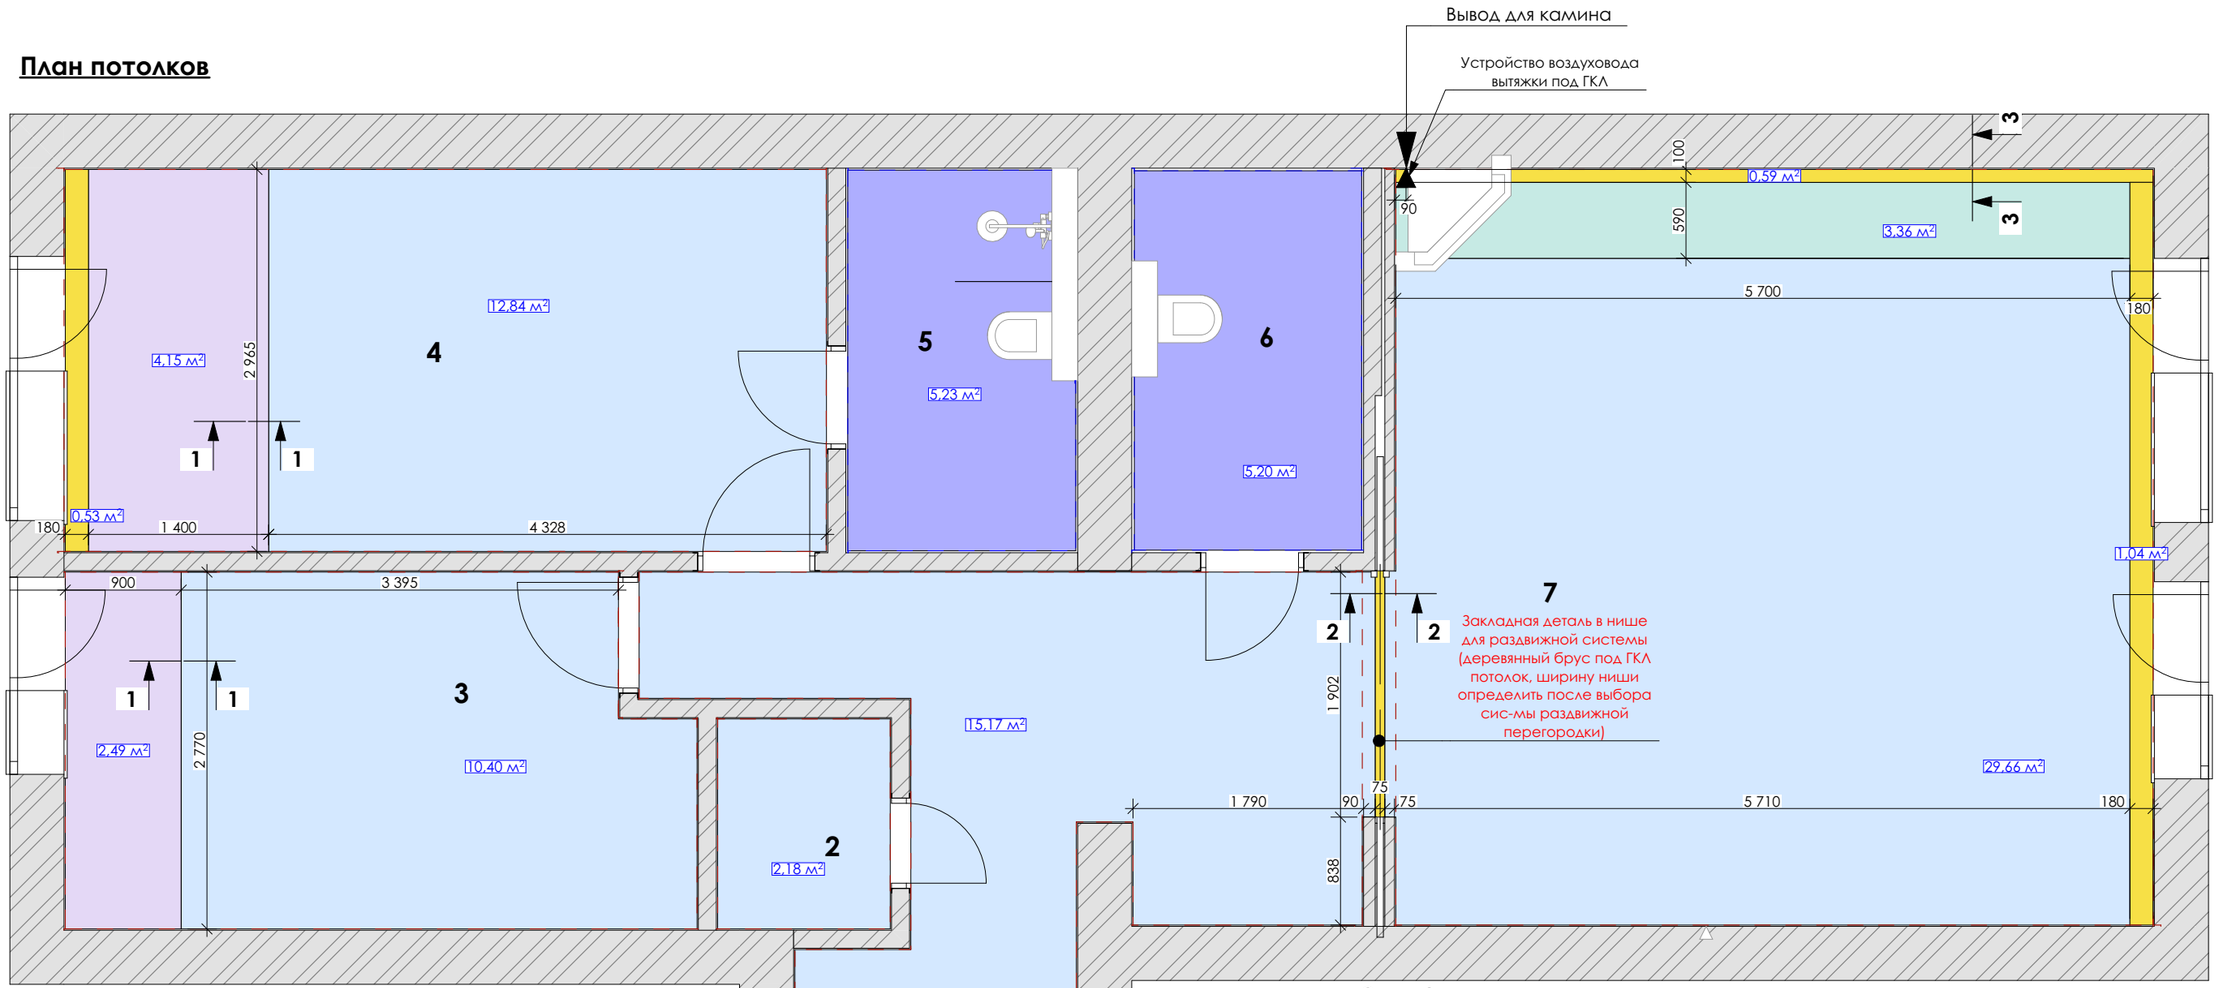

УСЛОВНЫЕ ОБОЗНАЧЕНИЯ:

- опуск ГКЛ конструкции потолка на **~330 мм**
- опуск ГКЛ конструкции потолка на **~180мм (с учетом зазора 10мм)**
- опуск ГКЛ конструкции потолка на **~80 мм**
- опуск ГКЛ конструкции потолка на **~80 мм** **влагостойкая покраска**
- штукатурка для выравнивания перекрытия **~10мм**

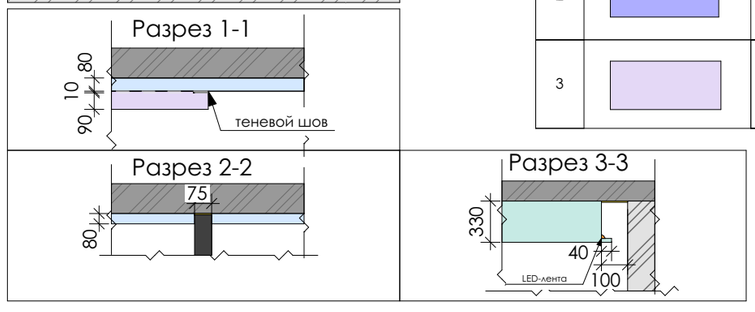

Спецификация элем. отделки потолка

№	Условн. обознач.	Наименование	Кол-во, м2	+запас 10% м2.
1		матовая белая покраска (цвет выбрать по RAL, согласовать с дизайнером)	77	85
2		влагостойкая краска в СУ (цвет выбрать по RAL, согласовать с дизайнером)	10,6	11,66
3		матовая темная покраска (цвет выбрать по RAL, согласовать с дизайнером)	6,65	7,4

ЭКСПЛИКАЦИЯ ПОМЕЩЕНИЙ

№	Наименование	S, м2
1	Холл	15,9
2	Гардероб	2,24
3	Гостевая	13,8
4	Спальня	17,7
5	СУ хозяйский	5,37
6	Санузел	5,37
7	Кухня-гостинная	35,10
	Всего	**95,5**

Примечания:

*Конструктивы и опуск потолка согласовать с поставщиками мебели освещения и другого оборудования.
*Опуск потолка откорректировать после выбора осветительных приборов.
*Высота потолков корректируется прорабом по месту.

Выполнила			
Балясникова М.С.	17	План потолков	TOP DESIGN STUDIO СТУДИЯ ДИЗАЙНА ИНТЕРЬЕРА
Давыдова Г.Ю			

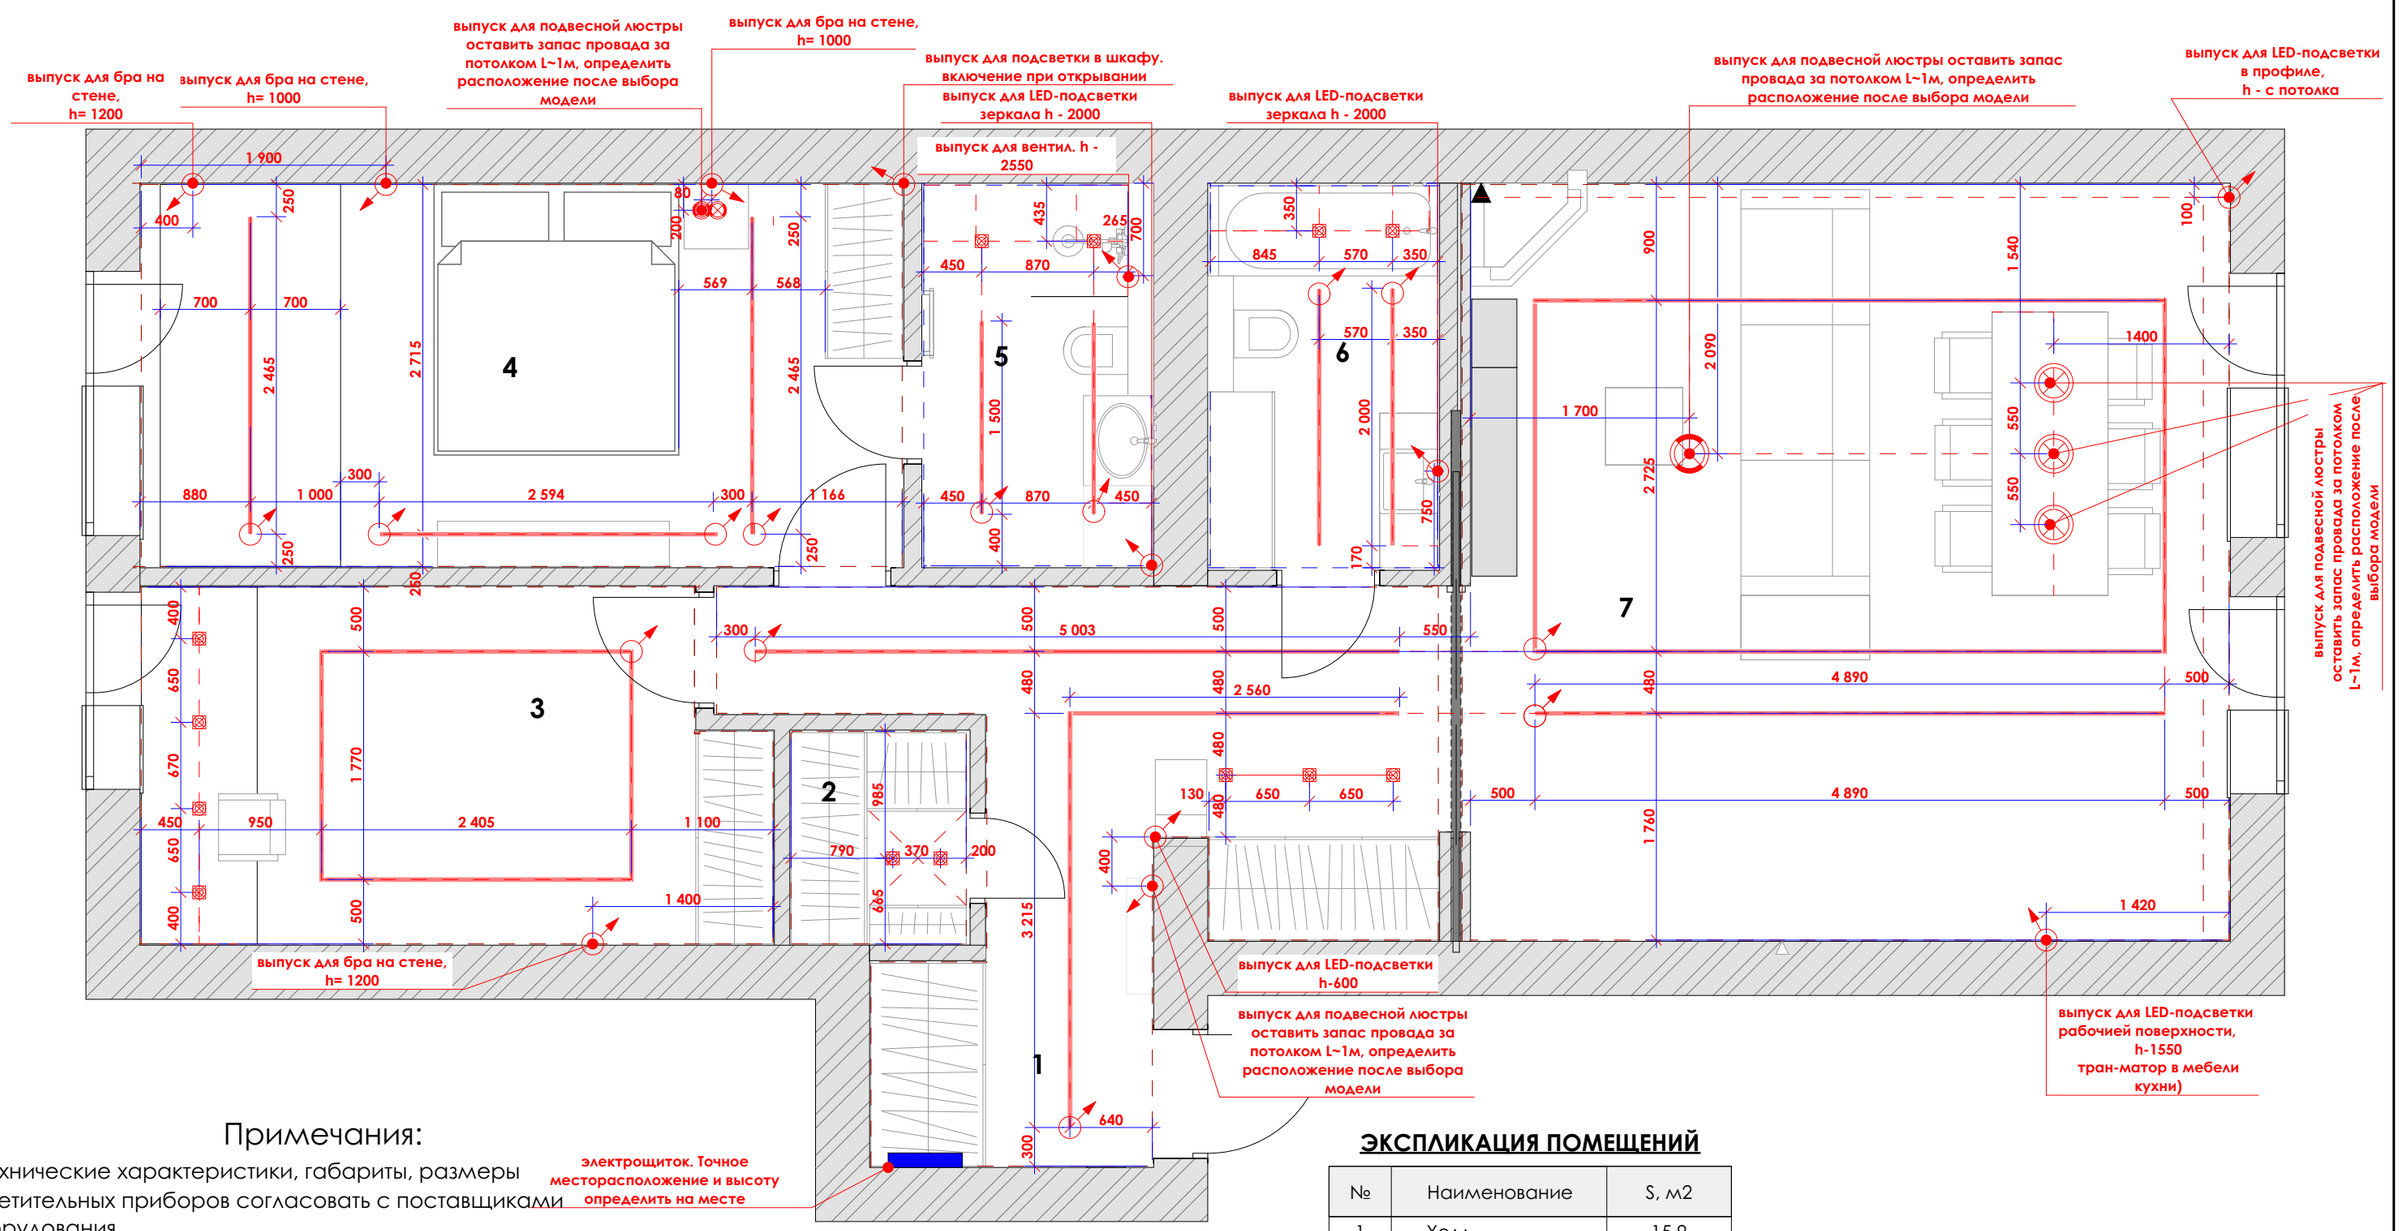

Примечания:

*Технические характеристики, габариты, размеры осветительных приборов согласовать с поставщиками оборудования.
*Все выводы 220, бра и т. д. уточнить при проведение электромонтажных работ.
*Данная схема не содержит технической информации, являясь только дизайнерской схемой группировки элементов.
*Эти сети проектируются соответствующими специалистами.
*Комплектацию электрического щитка согласовать с прорабом перед началом электромонтажных работ.
*Перед проведением электромонтажных работ согласовать с заказчиком кол-во розеток и выключателей (в том числе проходных), а также детальную комплектацию электрощитка подрядчиком.
*Все привязки даны по осям выводов.
*Все недостающие размеры и высоты смотреть на развертках!
*Все привязки выданы по центру групп!

УСЛОВНЫЕ ОБОЗНАЧЕНИЯ:

- встроенный LED светильник - **13**
- LED лента в профиле **6 м.п**
- выпуск кабеля, (L>1000 м.п.)
- трековые светильники **54 м.п.**
- люстра/подвес -**6**

ЭКСПЛИКАЦИЯ ПОМЕЩЕНИЙ

№	Наименование	S, м2
1	Холл	15,9
2	Гардероб	2,24
3	Гостевая	13,8
4	Спальня	17,7
5	СУ хозяйский	5,37
6	Санузел	5,37
7	Кухня-гостинная	35,10
	Всего	**95,5**

Выполнила		План расположения осветительных приборов	TOP DESIGN STUDIO СТУДИЯ ДИЗАЙНА ИНТЕРЬЕРА
Балясникова М.С.	18		
Давыдова Г.Ю			

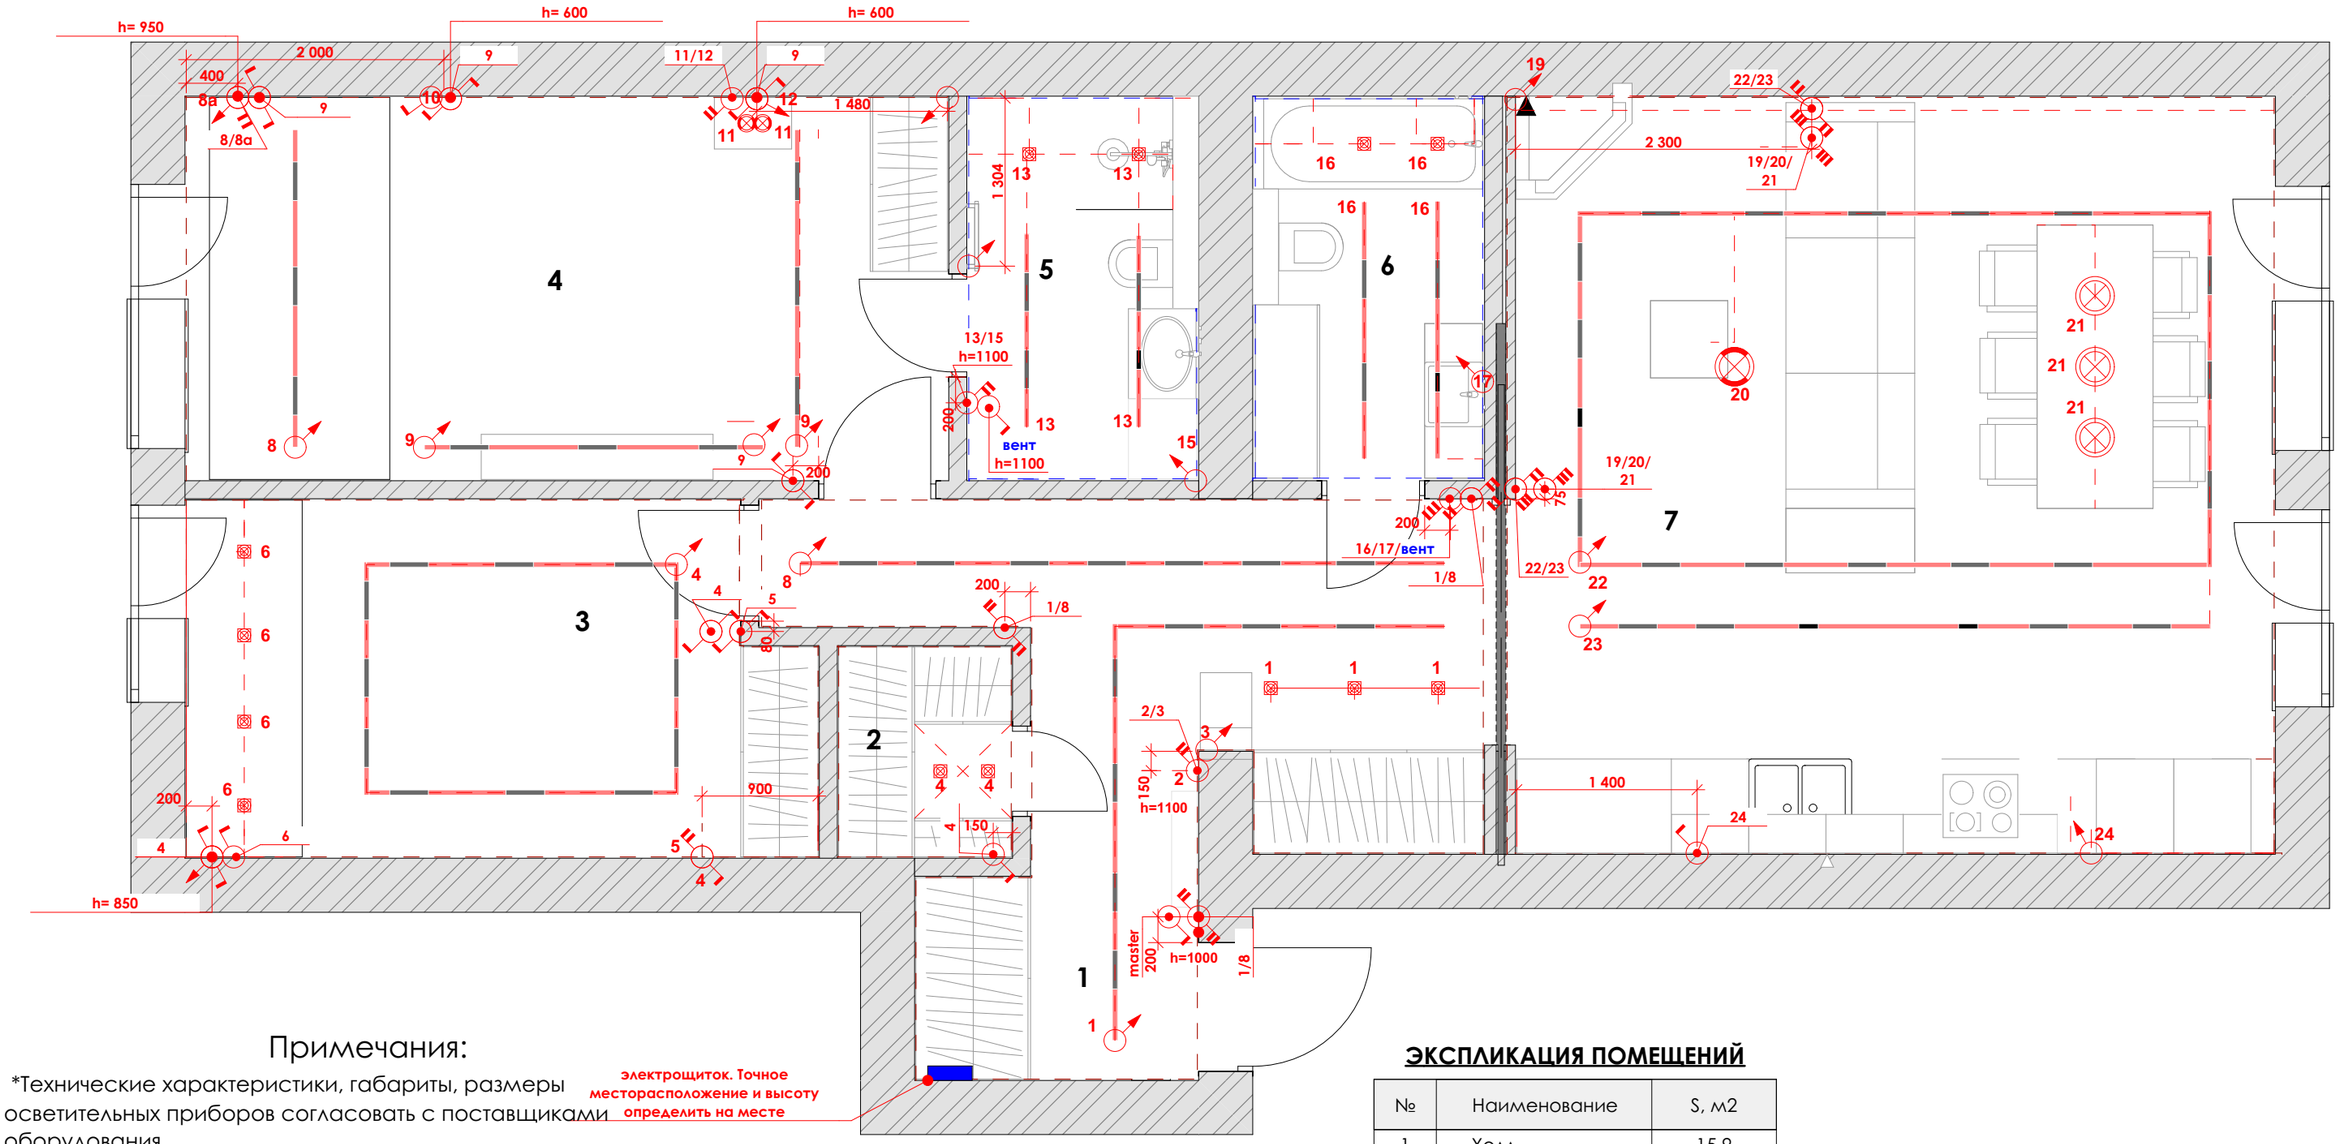

Примечания:

*Технические характеристики, габариты, размеры осветительных приборов согласовать с поставщиками оборудования.
*Все выводы 220, бра и т. д. уточнить при проведение электромонтажных работ.
*Данная схема не содержит технической информации, являясь только дизайнерской схемой группировки элементов.
*Эти сети проектируются соответствующими специалистами.
*Комплектацию электрического щитка согласовать с прорабом перед началом электромонтажных работ.
*Перед проведением электромонтажных работ согласовать с заказчиком кол-во розеток и выключателей (в том числе проходных), а также детальную комплектацию электрощитка подрядчиком.
*Все привязки даны по осям выводов.
*Все недостающие размеры и высоты смотреть на развертках!
*Все привязки выданы по центру групп!

электрощиток. Точное месторасположение и высоту определить на месте

УСЛОВНЫЕ ОБОЗНАЧЕНИЯ:

- выключатель одноклав. (h=900 мм по умолч.) -
- выключатель двухклав. (h=900 мм по умолч.) -
- выключатель трехклав. (h=900 мм по умолч.) -
- выключатель двухклав. проходной (h=900 мм по умолч.) -
- выпуск кабеля, (L>1000 м.п.)

ЭКСПЛИКАЦИЯ ПОМЕЩЕНИЙ

№	Наименование	S, м2
1	Холл	15,9
2	Гардероб	2,24
3	Гостевая	13,8
4	Спальня	17,7
5	СУ хозяйский	5,37
6	Санузел	5,37
7	Кухня-гостинная	35,10
	Всего	**95,5**

Выполнила		Схема управления осветительными приборами	TOP DESIGN STUDIO СТУДИЯ ДИЗАЙНА ИНТЕРЬЕРА
Балясникова М.С.	19		
Давыдова Г.Ю			

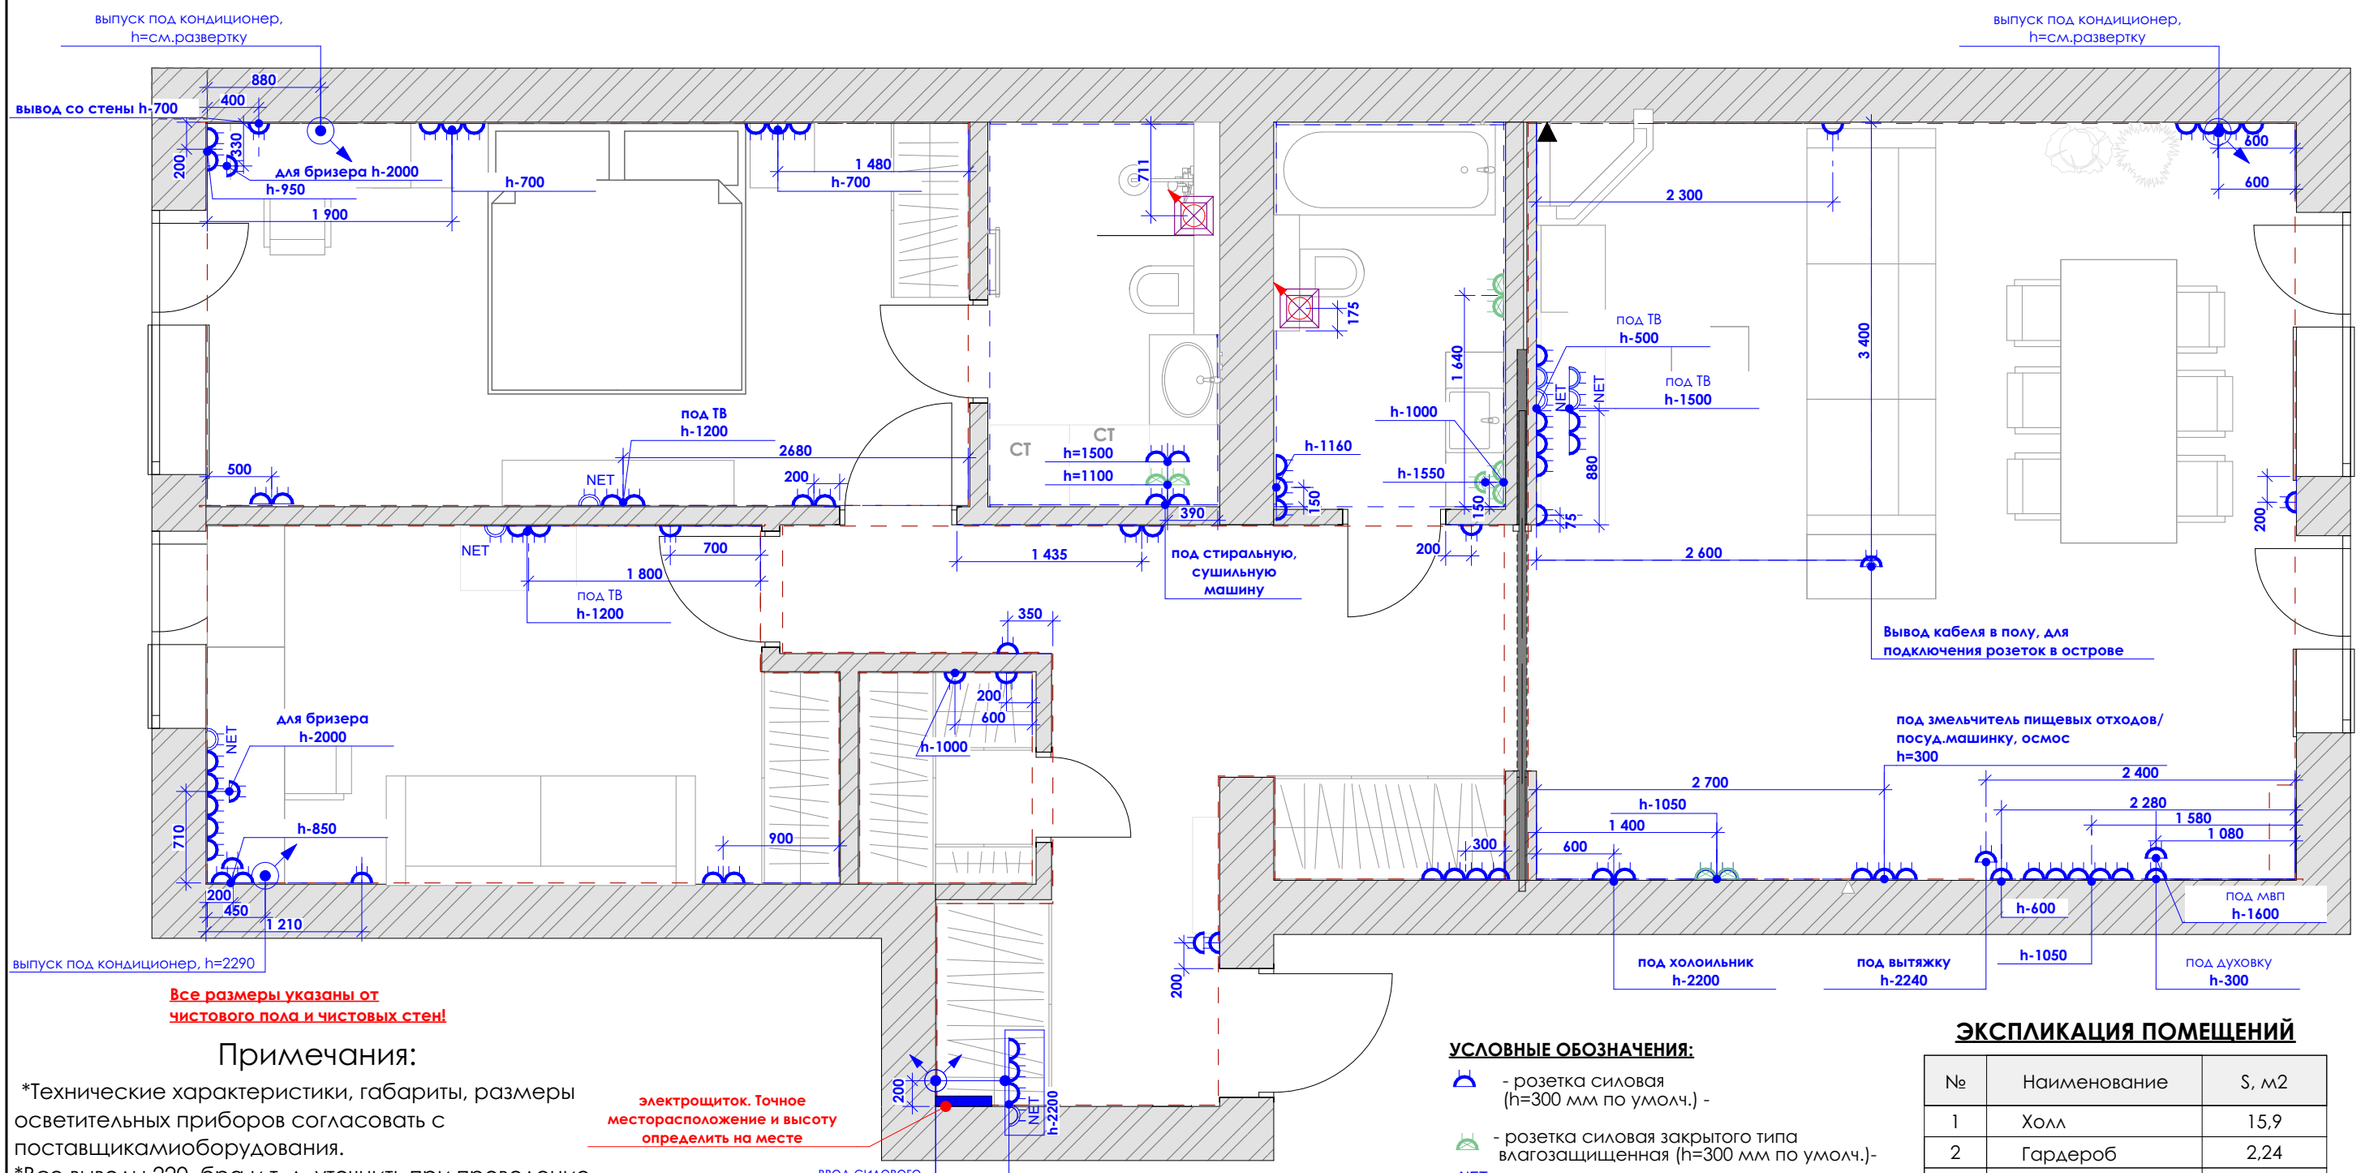

Все размеры указаны от чистового пола и чистовых стен!

Примечания:

*Технические характеристики, габариты, размеры осветительных приборов согласовать с поставщикамиоборудования.
*Все выводы 220, бра и т. д. уточнить при проведение электромонтажных работ.
*Данная схема не содержит технической информации, являясь только дизайнерской схемой группировки элементов.
*Эти сети проектируются соответствующими специалистами.
*Комплектацию электрического щитка согласовать с прорабом перед началом электромонтажных работ.
*Перед проведением электромонтажных работ согласовать с заказчиком кол-во розеток и выключателей (в том числе проходных), а также детальную комплектацию электрощитка подрядчиком.
*Все привязки даны по осям выводов.
*Все недостающие размеры и высоты смотреть на развертках!
*Все привязки выданы по центру групп!

УСЛОВНЫЕ ОБОЗНАЧЕНИЯ:

- розетка силовая (h=300 мм по умолч.) -
- розетка силовая закрытого типа влагозащищенная (h=300 мм по умолч.)-
NET - розетка сетевая - **5шт.**
- розетка заглушка кабель канала -2
- выпуск кабеля, (L>1000 м.п.)
- вентелятор настенный **2шт**.

ЭКСПЛИКАЦИЯ ПОМЕЩЕНИЙ

№	Наименование	S, м2
1	Холл	15,9
2	Гардероб	2,24
3	Гостевая	13,8
4	Спальня	17,7
5	СУ хозяйский	5,37
6	Санузел	5,37
7	Кухня-гостинная	35,10
	Всего	**95,5**

Выполнила		План силового оборудования	TOP DESIGN STUDIO СТУДИЯ ДИЗАЙНА ИНТЕРЬЕРА
Балясникова М.С.	20		
Давыдова Г.Ю			

Ведомость электрофурнитуры

Вид	Кол-во	Наименование	Наименование	Наименование	Наименование	Наименование	Наименование
	12	Розетка 220w					
	14	Розетка 220w	Розетка 220w				
	1	Розетка 220w	Розетка 220w				
	3	Розетка 220w	Розетка 220w	Розетка 220w			
	2	Розетка 220w	Розетка 220w	Розетка 220w	Розетка 220w		
	1	Розетка 220w	Розетка 220w	Розетка 220w	Розетка 220w	Розетка 220w	Розетка 220w
	1	Розетка 220w	Розетка 220w	Розетка 220w	Розетка 220w	Розетка 220w	Интернет розетка
	3	Интернет розетка	Розетка 220w	Розетка 220w			
	1	Розетка 220w	Розетка 220w	Интернет розетка	Кабель канал		
	1	Розетка 220w	Розетка 220w	Розетка 220w	Интернет розетка	Кабель канал	
	1	Розетка 220w	Розетка 220w	Розетка 220w	выключатель одноклавишный	выключатель одноклавишный	
	1	выключатель двухклавишный	выключатель одноклавишный	Розетка 220w	Розетка 220w	Розетка 220w	
	1	выключатель одноклавишный	Розетка 220w	Розетка 220w			
	4	выключатель двухклавишный					
	2	выключатель двухклавишный	выключатель двухклавишный				
	2	выключатель одноклавишный	выключатель двухклавишный				
	2	выключатель двухклавишный	выключатель двухклавишный	регулятор теплого пола			
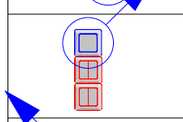	2	регулятор теплого пола	выключатель двухклавишный	выключатель двухклавишный			
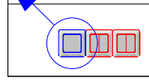	1	регулятор теплого пола	выключатель двухклавишный	выключатель двухклавишный			

Выполнила			
Балясникова М.С.	21	Ведомость электрофурнитуры	TOP DESIGN STUDIO СТУДИЯ ДИЗАЙНА ИНТЕРЬЕРА
Давыдова Г.Ю			

Схема отопления, кондиционирования и теплого пола

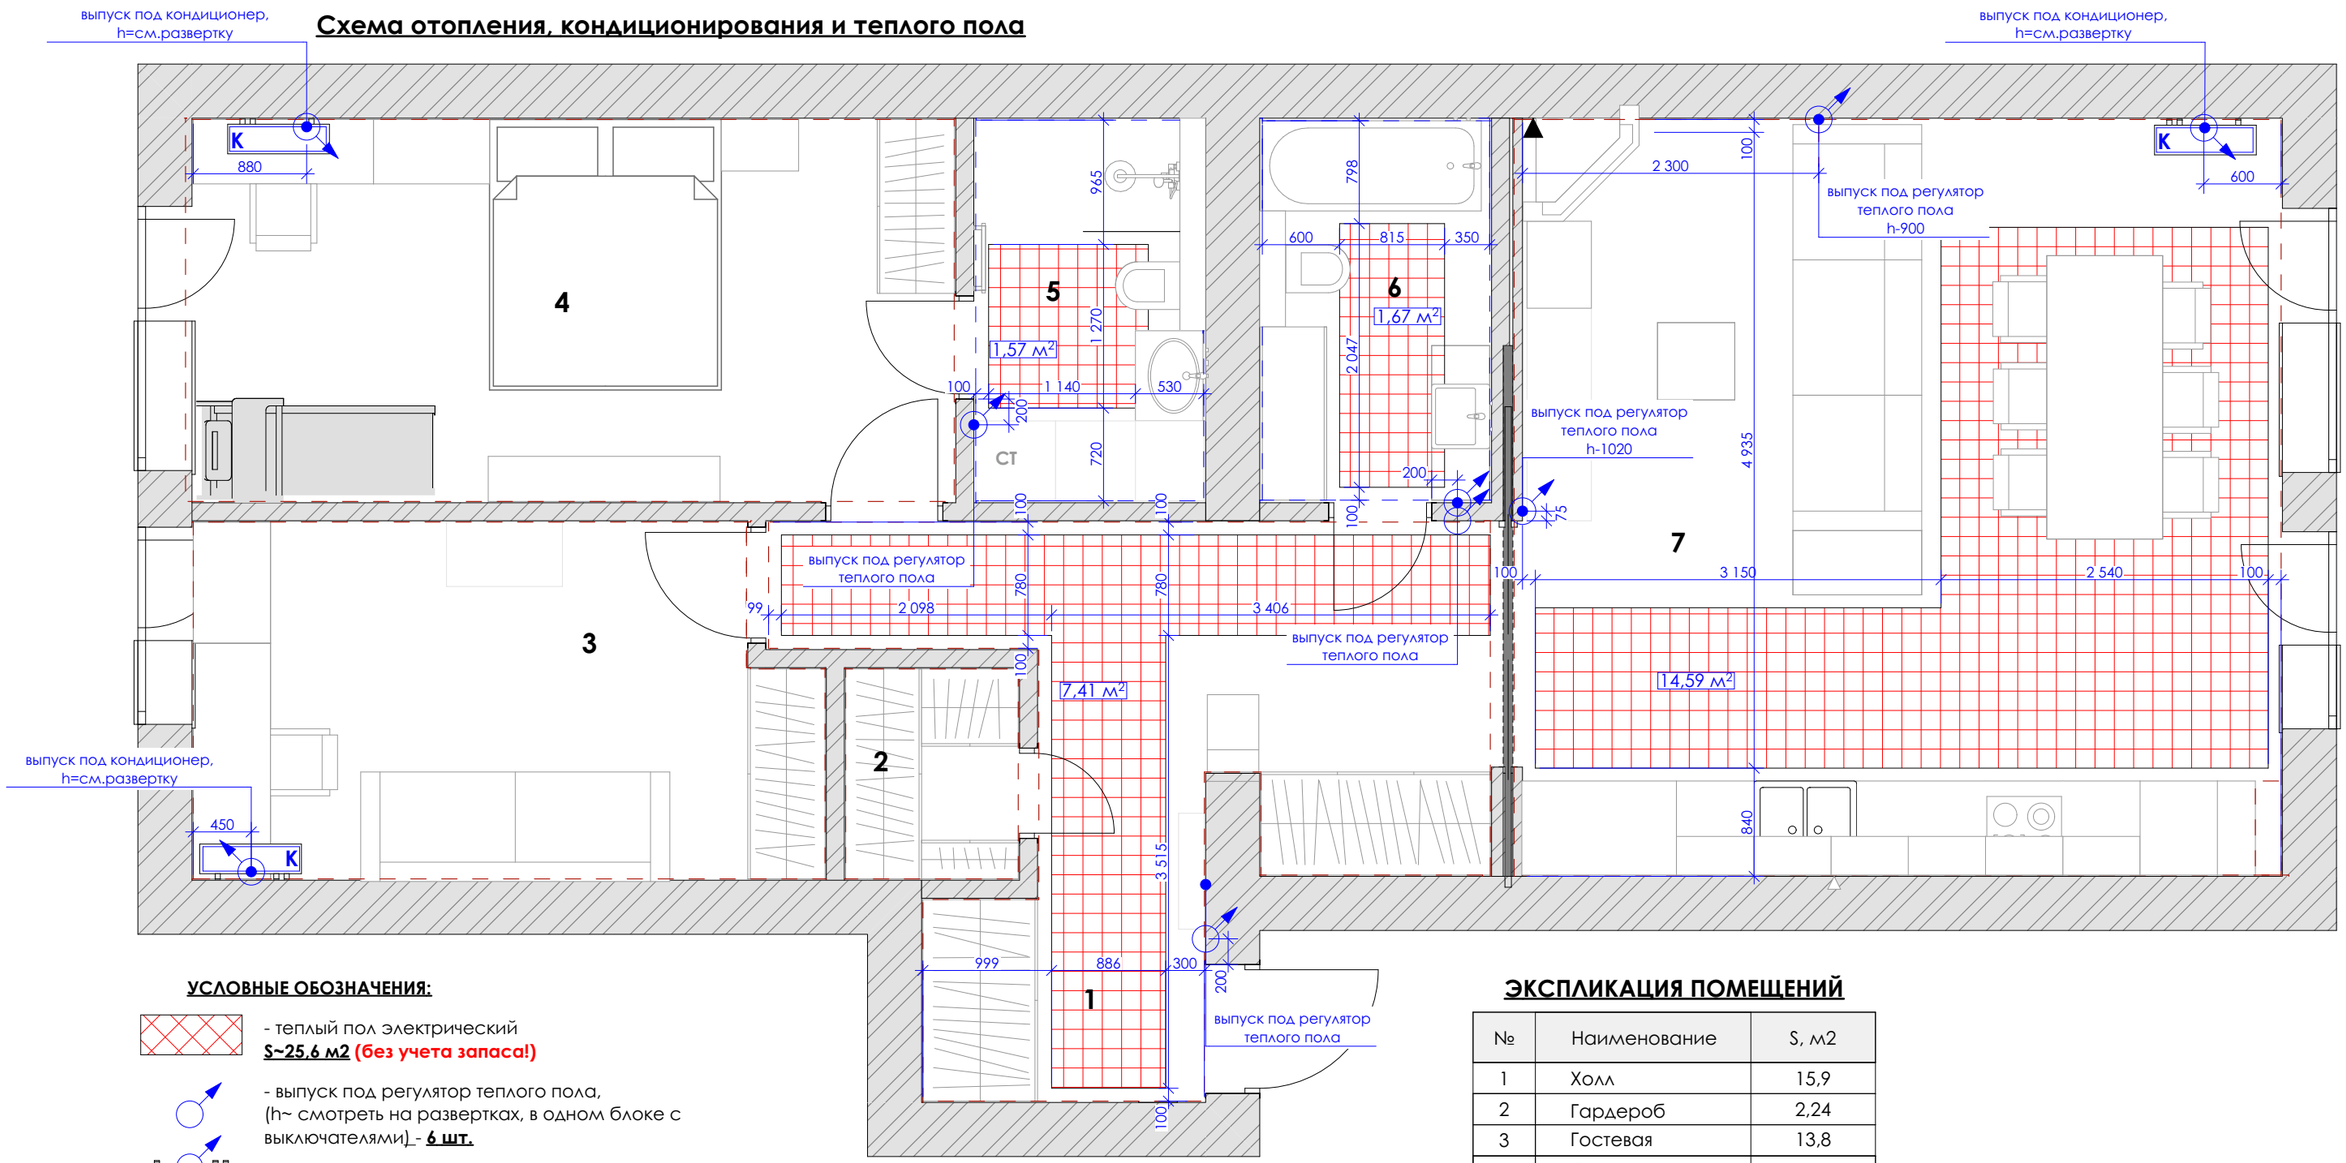

УСЛОВНЫЕ ОБОЗНАЧЕНИЯ:

- теплый пол электрический
S~25,6 м2 (без учета запаса!)

- выпуск под регулятор теплого пола, (h~ смотреть на развертках, в одном блоке с выключателями) - **6 шт.**

- внутренний блок кондиционера - **3 шт.**

Примечание:

*Привязка кондиционеров по середине блока, уточнить после выбора модели внутреннего блока кондиционера, согласовать прокладку трассы кондиционирования с фирмой подрядчиком.
*Привязку терморегуляторов откорректировать после выбора модели пульта.
*Все неостающие размеры смотреть на развертках
*Выполнить монтаж теплых полов соблюдая все требования и нормативы производителя оборудования! При укладке не доходить до стен и мебели минимум на 100 мм!

ЭКСПЛИКАЦИЯ ПОМЕЩЕНИЙ

№	Наименование	S, м2
1	Холл	15,9
2	Гардероб	2,24
3	Гостевая	13,8
4	Спальня	17,7
5	СУ хозяйский	5,37
6	Санузел	5,37
7	Кухня-гостинная	35,10
	Всего	**95,5**

Выполнила		Схема отопления, кондиционирования и теплого пола	TOP DESIGN STUDIO СТУДИЯ ДИЗАЙНА ИНТЕРЬЕРА
Балясникова М.С.	22		
Давыдова Г.Ю			

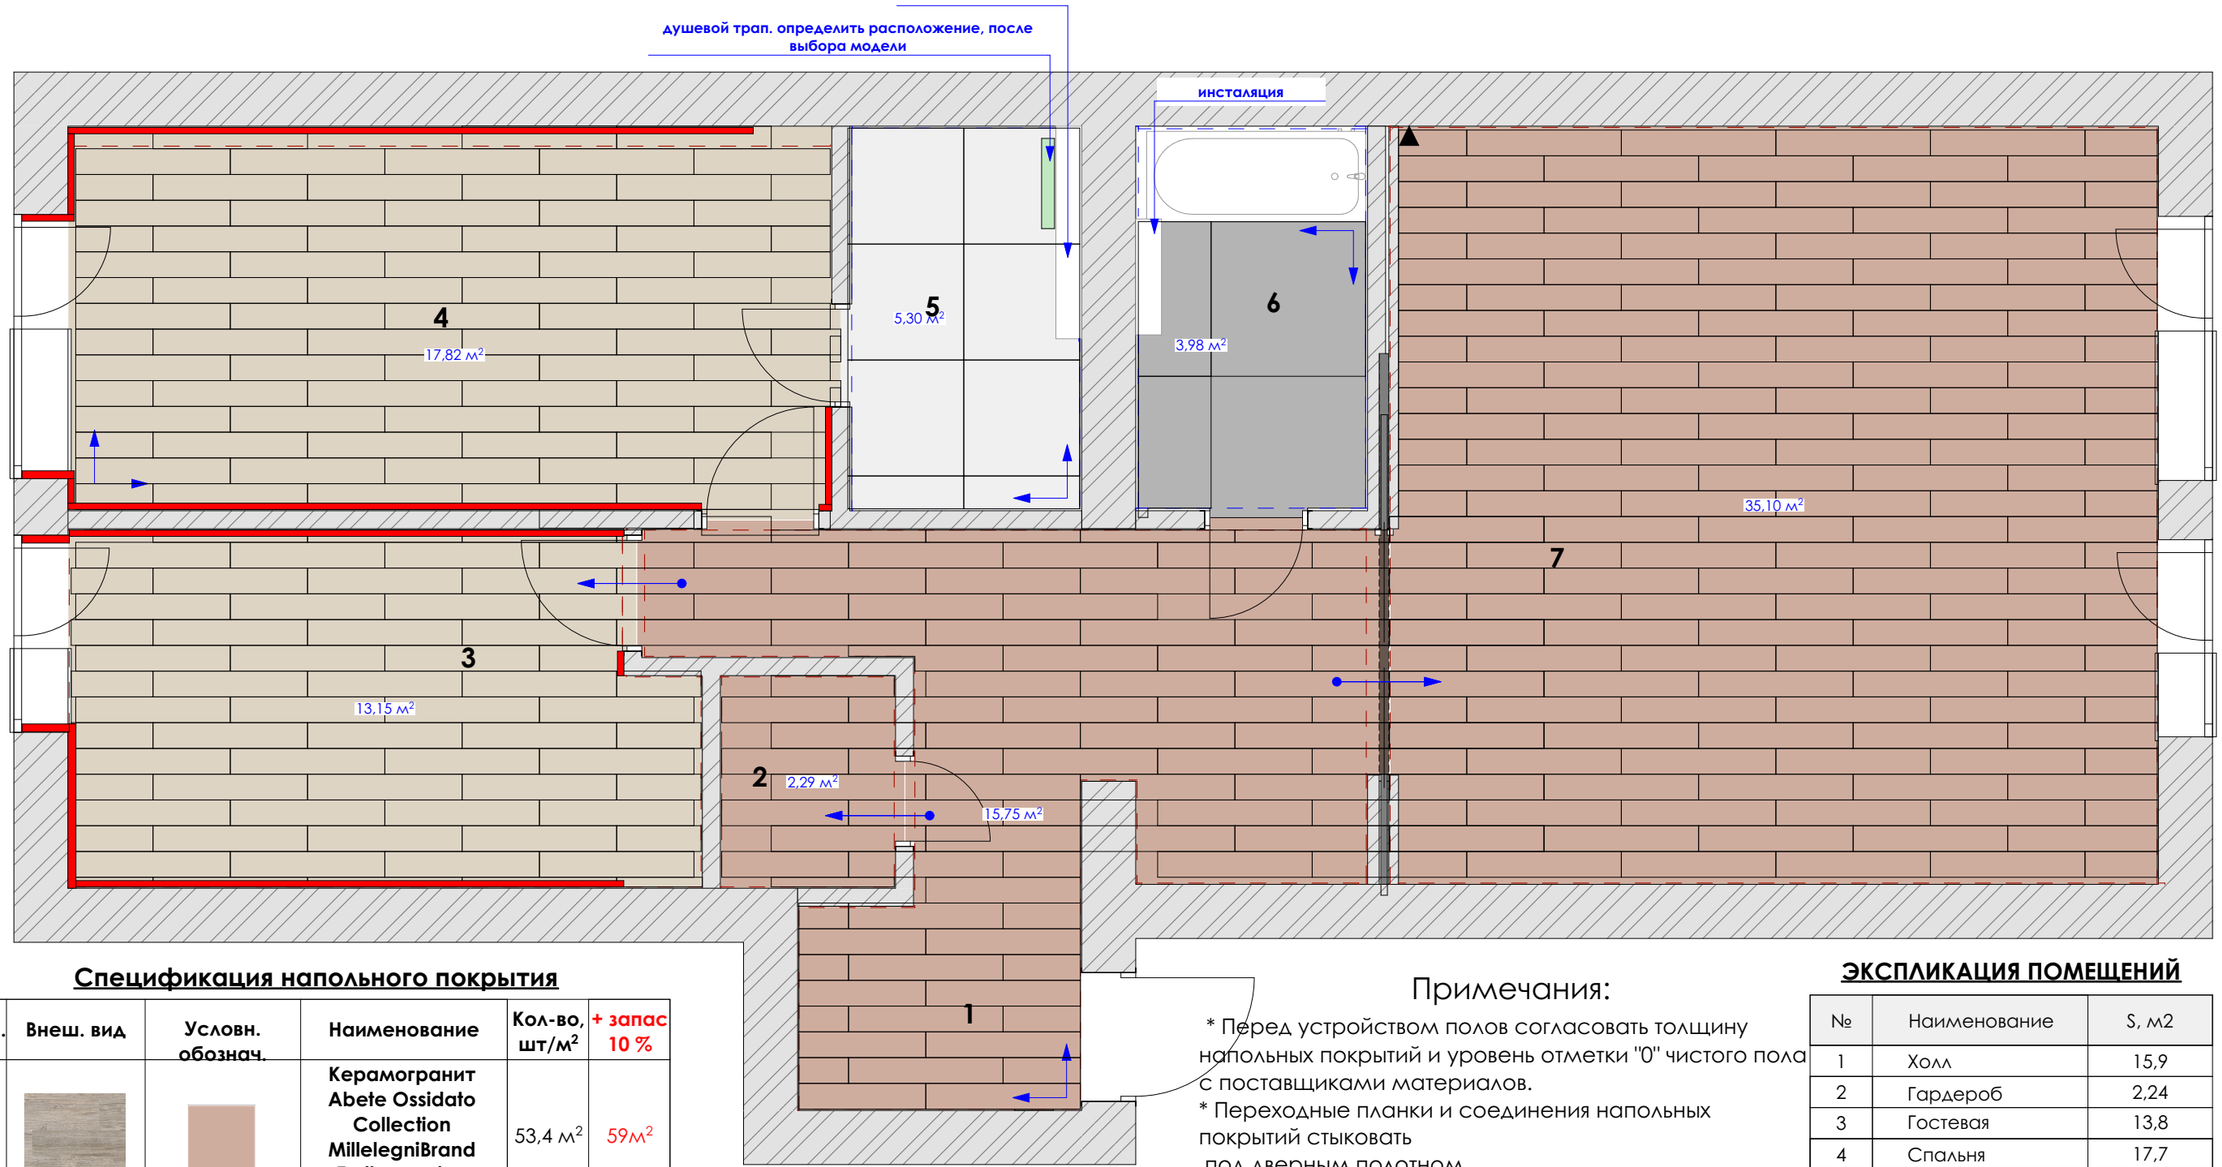

Спецификация напольного покрытия

№ п.п.	Внеш. вид	Условн. обознач.	Наименование	Кол-во, шт/м²	+ запас 10 %
1.			Керамогранит Abete Ossidato Collection MillelegniBrand Emilceramica 1200 x 200 мм	53,4 м²	59м²
2.			Ламінат Berry Alloc Original 62001353 Copenhagen Oak 1200x200	31 м²	34 м²
3.			Керамогранит SHARDS / FN large black1200x1200	4 м²	4,4 м²
4.			Плитка Perla Rett 90x90 Studio Casabella	5,3 м²	5,83 м²

5.	Плинтус скрытого монтажа	22.500 м.п.	24.750 м.п.

Запас 10% - на бой и подрезку !!!

УСЛОВНЫЕ ОБОЗНАЧЕНИЯ:

- направление розкладки
- начало розкладки плитки.

Примечания:

* Перед устройством полов согласовать толщину напольных покрытий и уровень отметки "0" чистого пола с поставщиками материалов.
* Переходные планки и соединения напольных покрытий стыковать под дверным полотном.
* Проработать схему теплого поля перед началом ремонтно - монтажных работ(согласовать уровень чистого пола), учесть характеристики напольного покрытия.
* Толщина и слои "пирога" согласовать с подрядчиком на месте.

ЭКСПЛИКАЦИЯ ПОМЕЩЕНИЙ

№	Наименование	S, м2
1	Холл	15,9
2	Гардероб	2,24
3	Гостевая	13,8
4	Спальня	17,7
5	СУ хозяйский	5,37
6	Санузел	5,37
7	Кухня-гостинная	35,10
	Всего	**95,5**

Выполнила		План напольных покрытий	TOP DESIGN STUDIO
Балясникова М.С.	23		
Давыдова Г.Ю			

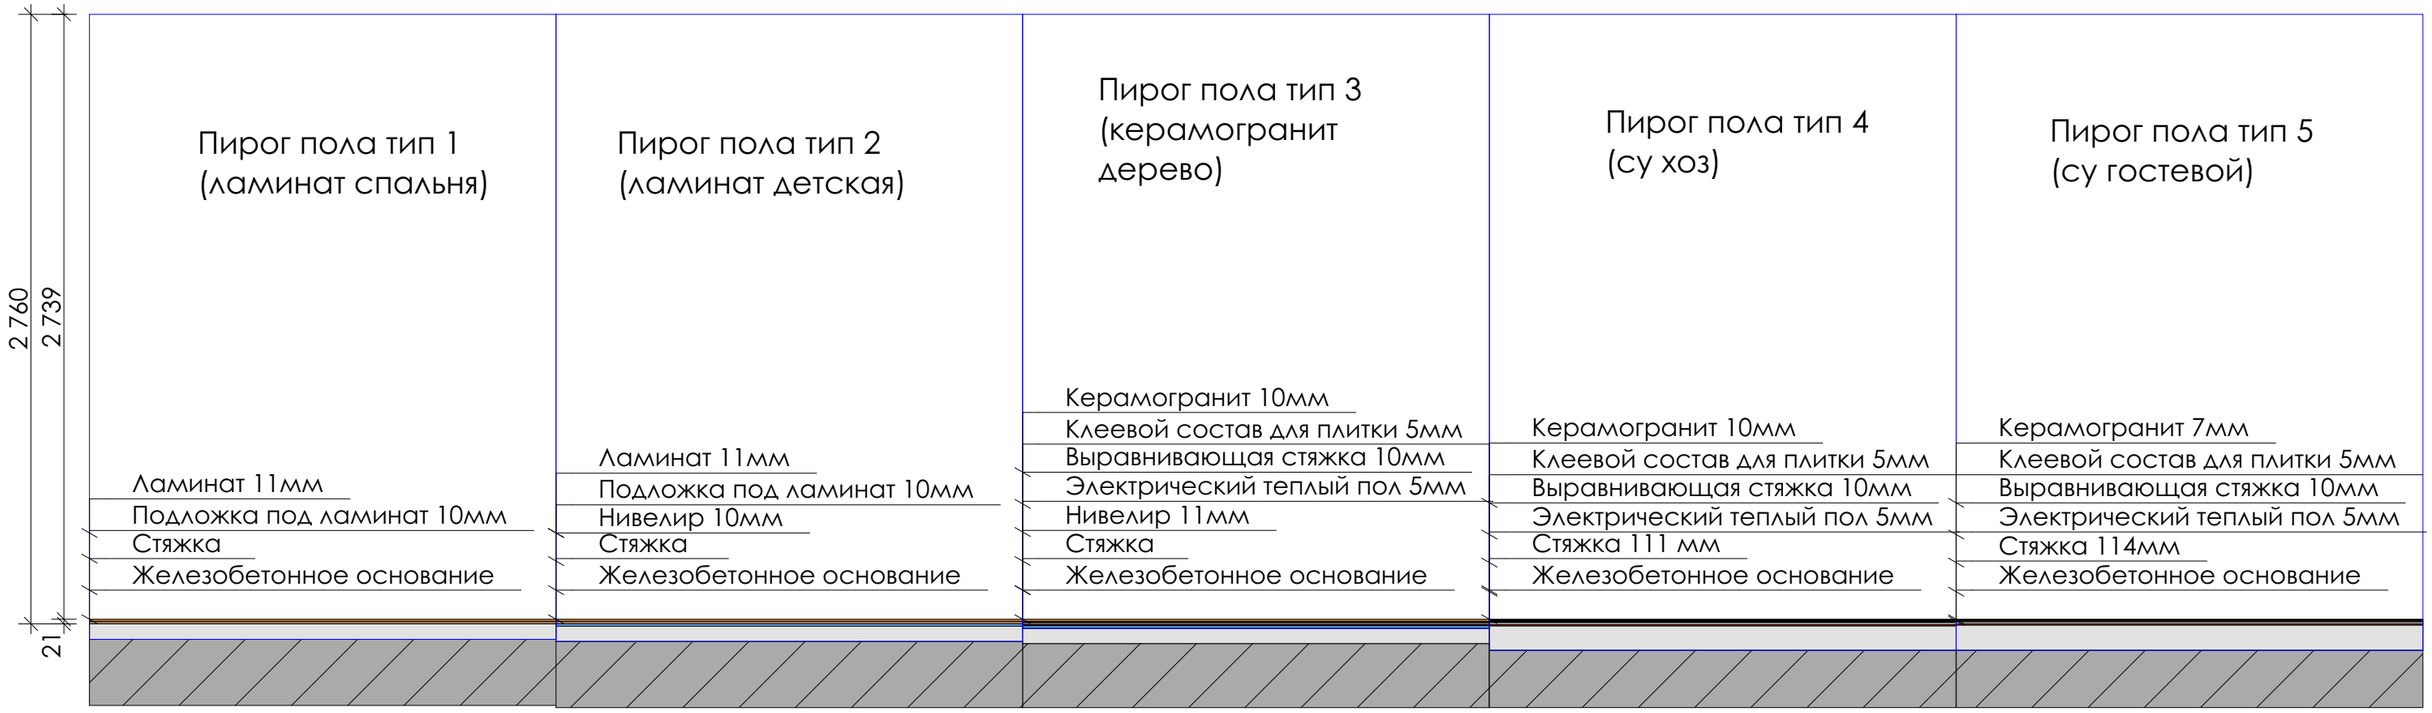

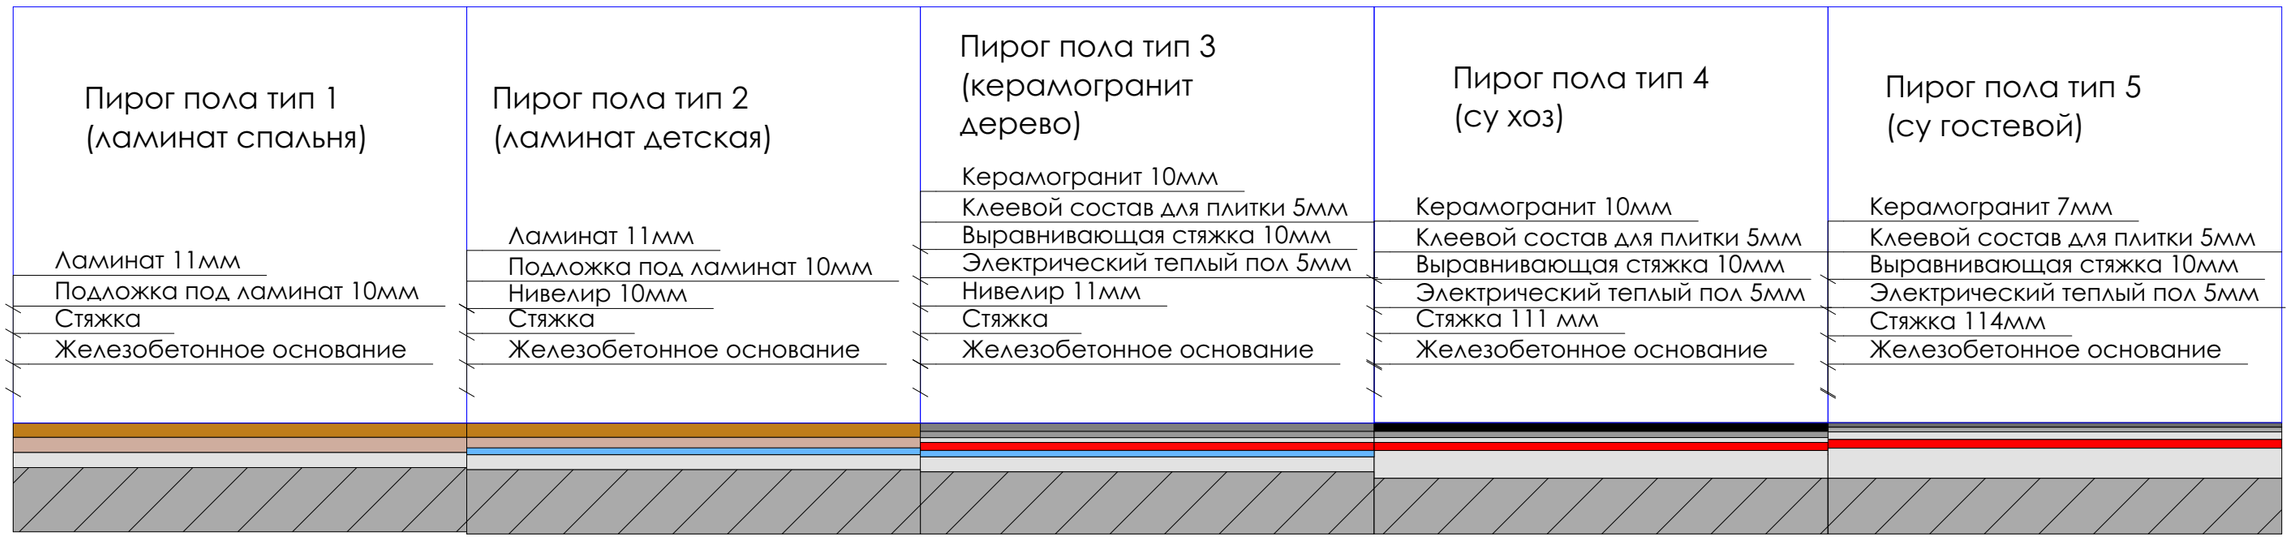

Выполнила			
Балясникова М.С.	24	Пироги полов	TOP DESIGN STUDIO
Давыдова Г.Ю			СТУДИЯ ДИЗАЙНА ИНТЕРЬЕРА

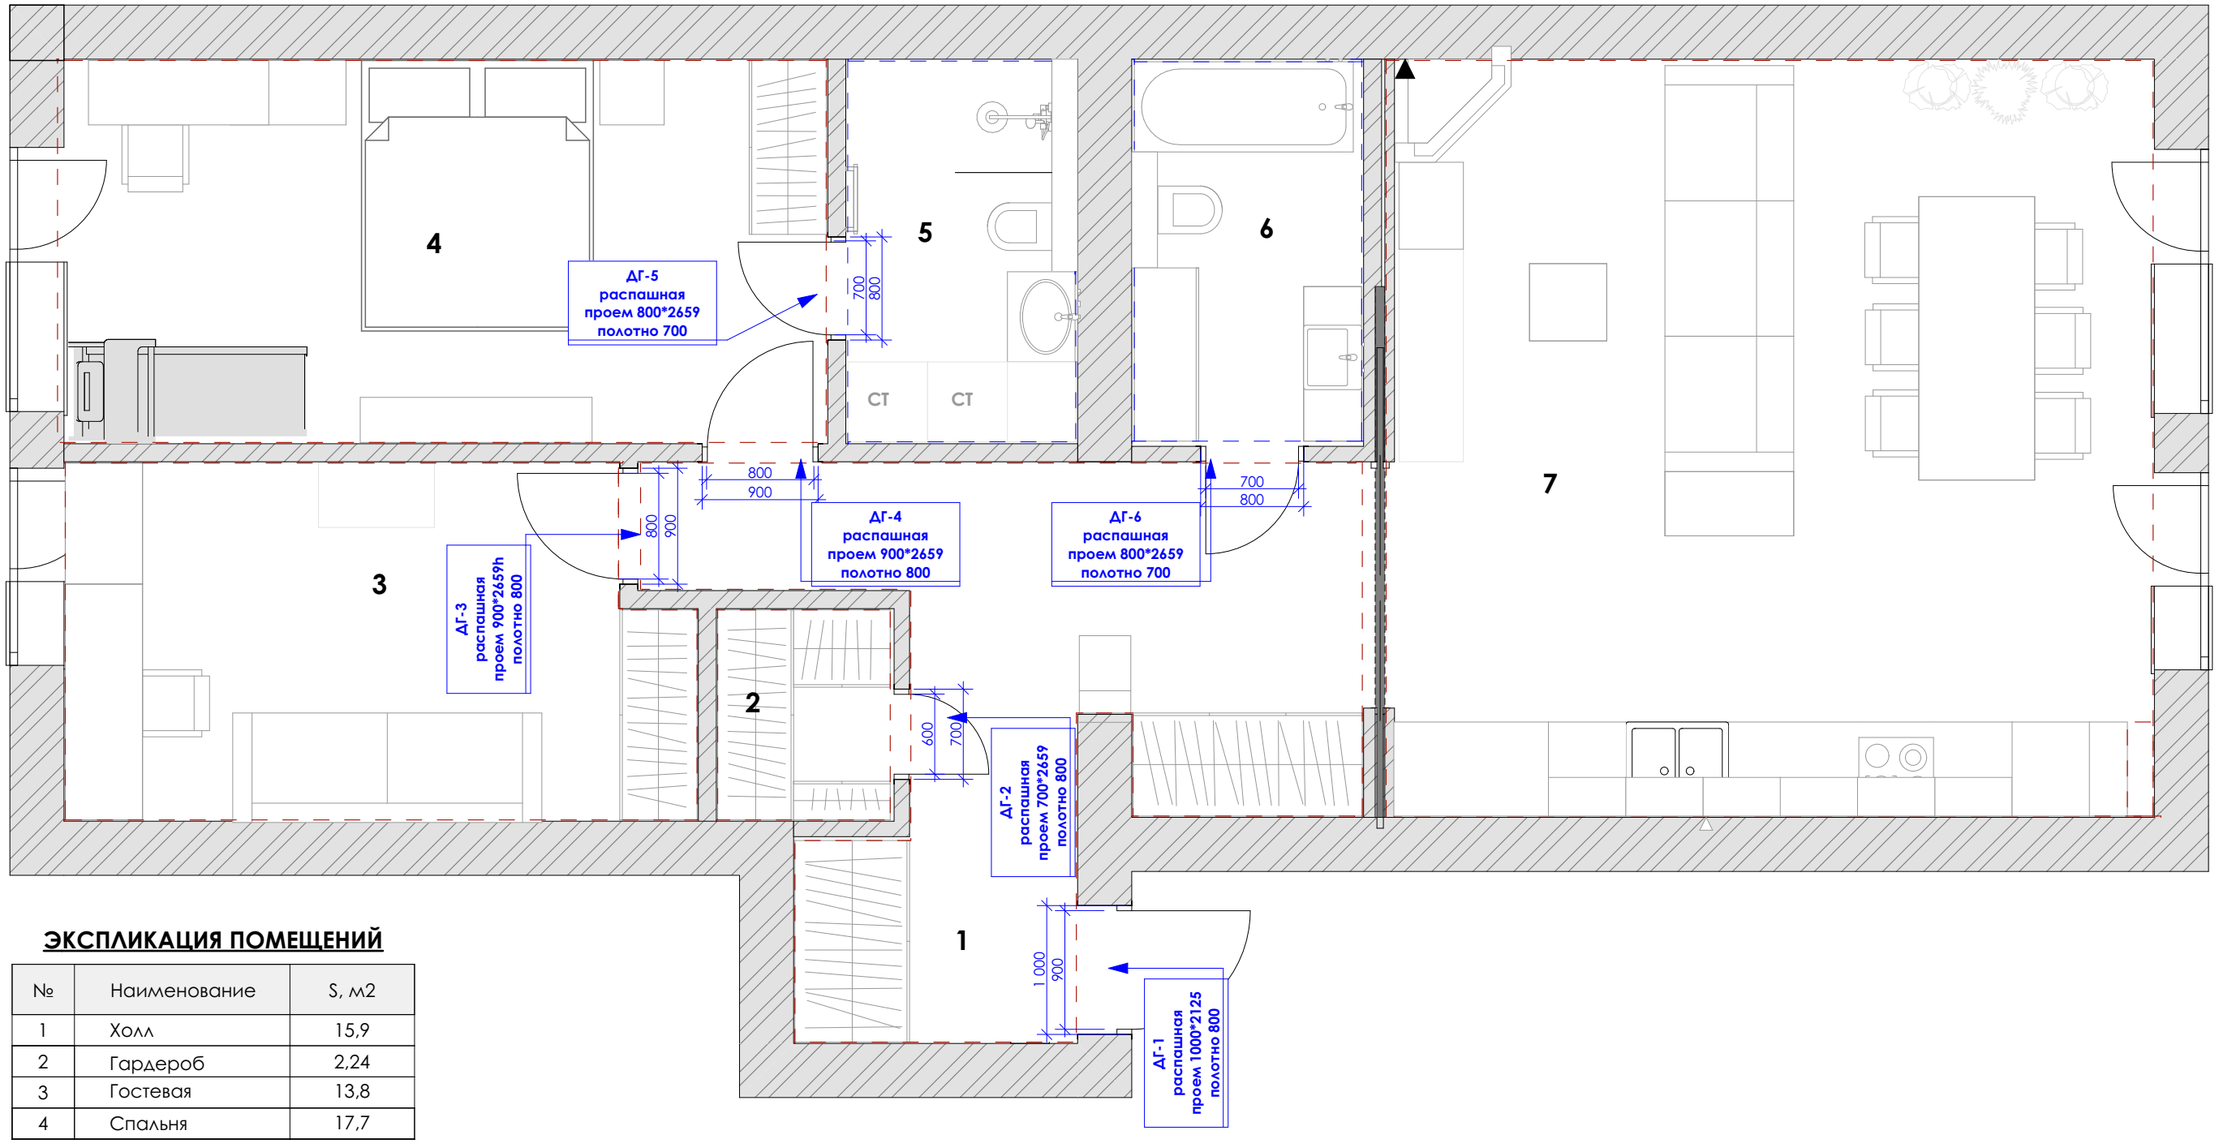

ЭКСПЛИКАЦИЯ ПОМЕЩЕНИЙ

№	Наименование	S, м2
1	Холл	15,9
2	Гардероб	2,24
3	Гостевая	13,8
4	Спальня	17,7
5	СУ хозяйский	5,37
6	Санузел	5,37
7	Кухня-гостинная	35,10
	Всего	**95,5**

Выполнила		Спецификация заполнения дверных проемов 1.1	TOP DESIGN STUDIO СТУДИЯ ДИЗАЙНА ИНТЕРЬЕРА
Балясникова М.С.	25		
Давыдова Г.Ю			

Спецификация элементов заполнения дверных проемов

№	Нименование/ размеры	Описание	Кол-во, шт.
ДГ-1	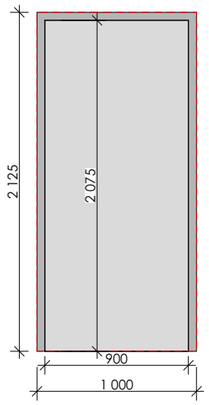	Входные бронированные *размеры определить по факту (Размеры проектные, выполнить замеры по факту, после выполнения отделочных работ) цвет выбрать по RAL согласовать с дизайнером	1
ДГ-2	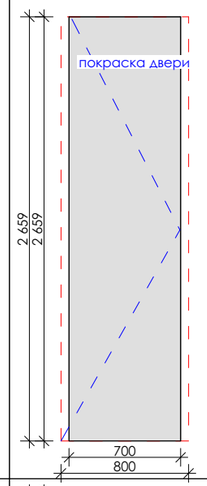	Двери распашные межкомнатные (открывание наружное правое) скрытого монтажа полотно - 700*2659h (стеновая краска, цвет выбрать по RAL/NCS: Устанавливаются двери без наличников Размеры проектные, выполнить замеры по факту, после выполнения отделочных работ	1
ДГ-3	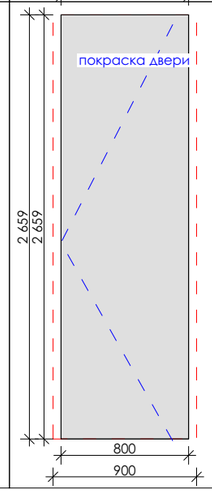	Двери распашные межкомнатные (открывание левое) скрытого монтажа полотно - 800*2659h (краска, цвет выбрать по RAL/NCS;) Устанавливаются двери без наличников Размеры проектные, выполнить замеры по факту, после выполнения отделочных работ	1

№	Нименование/ размеры	Описание	Кол-во, шт.
ДГ-4	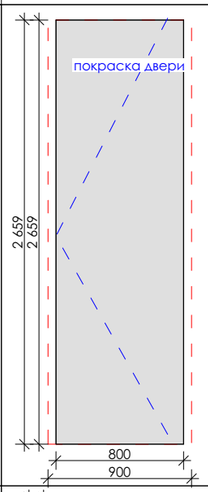	Двери распашные межкомнатные (открывание левое) скрытого монтажа полотно - 800*2659h МДФ накладка (стеновая краска, цвет выбрать по RAL/NCS;) Устанавливаются двери без наличников Размеры проектные, выполнить замеры по факту, после выполнения отделочных работ	1
ДГ-5	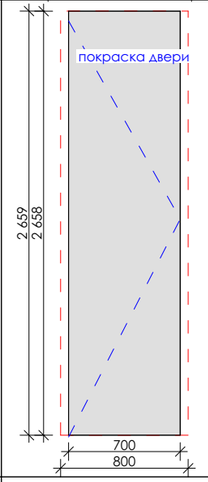	Двери распашные межкомнатные (открывание наружное правое) скрытого монтажа полотно - 700*2659h (стеновая краска, цвет выбрать по RAL/NCS;) Устанавливаются двери без наличников Размеры проектные, выполнить замеры по факту, после выполнения отделочных работ	1
ДГ-6	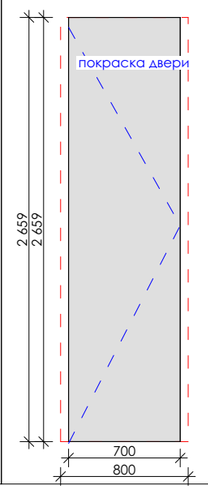	Двери распашные межкомнатные (открывание наружное правое) скрытого монтажа полотно - 700*2659h стеновая краска, цвет выбрать по RAL/NCS;) Устанавливаются двери без наличников Размеры проектные, выполнить замеры по факту, после выполнения отделочных работ	1

№	Нименование/ размеры	Описание	Кол-во, шт.
	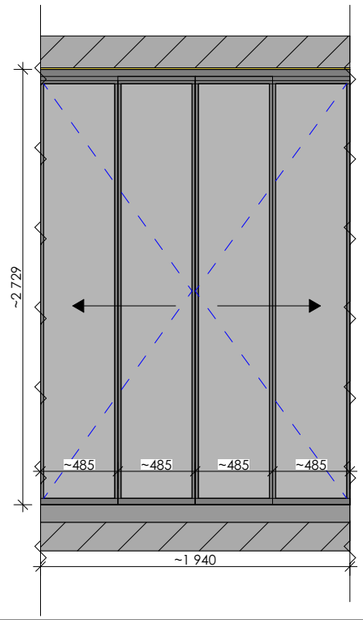	металическая стекляная раздвижная перегородка металлическая направляющая в потолке и/или в пол 4 полотна - 485х2729 цвет профиля и направляющих -черный "антрацит" заполнение полотен - стекло прозрачное стекло (цвет выбрать и согласовать с дизайнером) Размеры проектные, выполнить замеры по факту, после выполнения отделочных работ	1

Выполнила		Спецификация заполнения дверных проемов 1.2.	TOP DESIGN STUDIO СТУДИЯ ДИЗАЙНА ИНТЕРЬЕРА
Балясникова М.С.	26		
Давыдова Г.Ю			

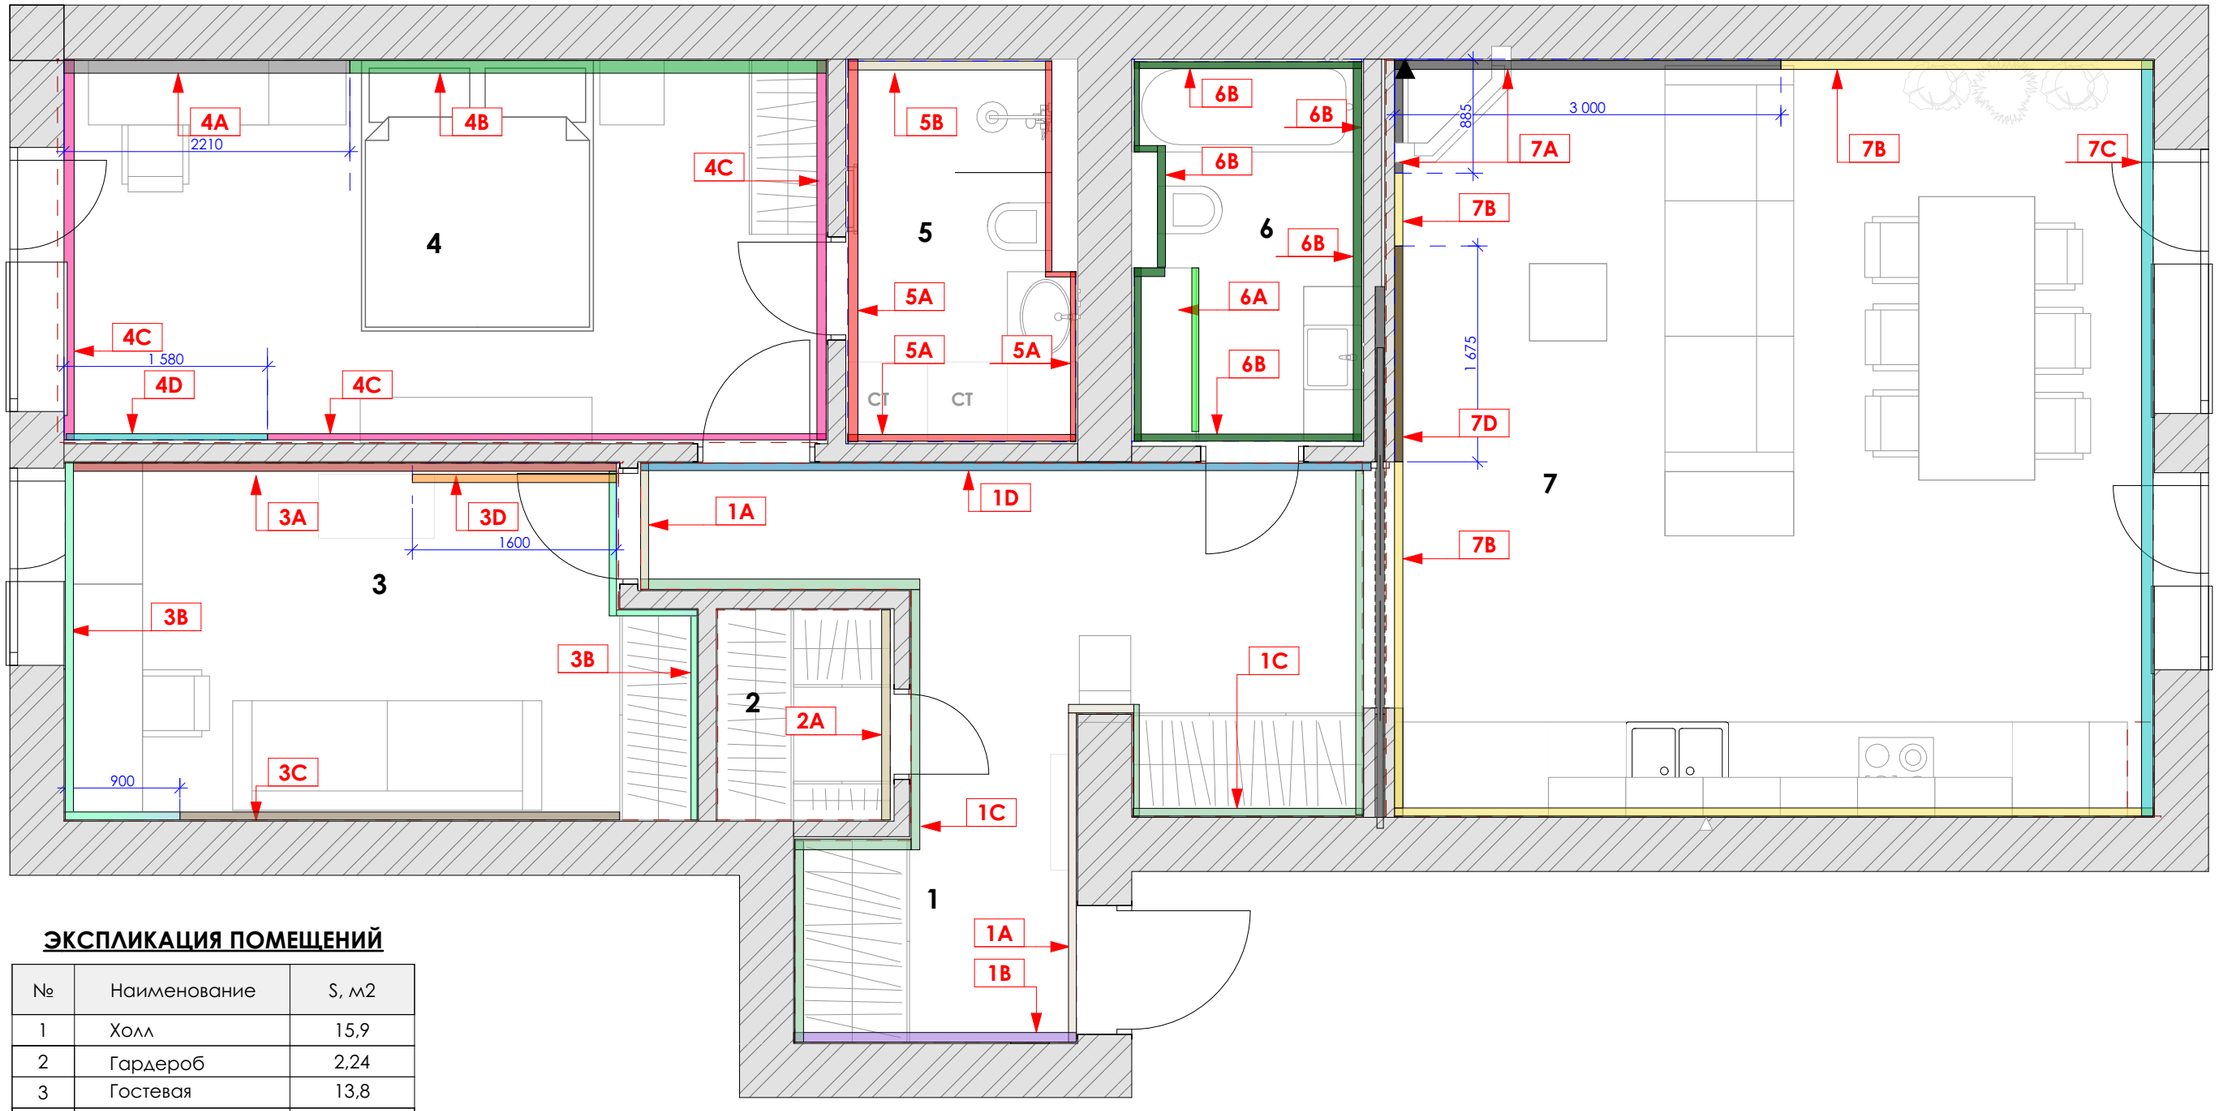

ЭКСПЛИКАЦИЯ ПОМЕЩЕНИЙ

№	Наименование	S, м2
1	Холл	15,9
2	Гардероб	2,24
3	Гостевая	13,8
4	Спальня	17,7
5	СУ хозяйский	5,37
6	Санузел	5,37
7	Кухня-гостинная	35,10
	Всего	**95,5**

Выполнила			
Балясникова М.С.	27	Схема отделки стен	TOP DESIGN STUDIO
Давыдова Г.Ю			СТУДИЯ ДИЗАЙНА ИНТЕРЬЕРА

Спецификация элем. отделки стен

№	Условн. обознач.	Индекс	Наименование	Кол-во, Sм²/шт.
1		1-A	6005P 80B	8
2		1-B	7005 P80B	6
3		1-C	7005 P80B	32
4		1-D	покраска 6005P 80B	16
5		2-A	6005P 80B	4,5
6		3-C	Шпонированая панель	11
7		3-B	NCS 1005P80B	9
8		3-A	Декоративная штукатурка 3005P80B	12
9		3-D	декоративная штукатурка + роспись на стене	
10		4-A	Декоративная штукатурка 5005P80B	6
11		4-B	шпонированая деревянная панель	8,5
12		4-C	4005p80B	25
13		4-D	7005p80в	4
14		5-A	Керамогранит Porcelain Gres Urban great white 1000x1000	18
15		5-B	PORCELANOSA Jersey Mix 316x600	4,4
16		6-A	фасады, МДФ крашенный 8000-N	
17		6-B	Плитка Perla Rett 900x900 Studio Casabella	
18		7-B	покраска 3502в	16
19		7-A	Каменный шпон Slate Lite Размеры листа 1220* 600	10,7
20		7-C	NCS 6502	7
21		7-D	Шпонированая панель	5

без учета 10% запаса!

Общая площадь плитки на полу и на стенах в гостевом С/У

		Плитка Perla Rett 900x900 Studio Casabella	22м2

без учета 10% запаса!

Выполнила		Спецификация отделки стен	TOP DESIGN STUDIO СТУДИЯ ДИЗАЙНА ИНТЕРЬЕРА
Балясникова М.С.	28		
Давыдова Г.Ю			

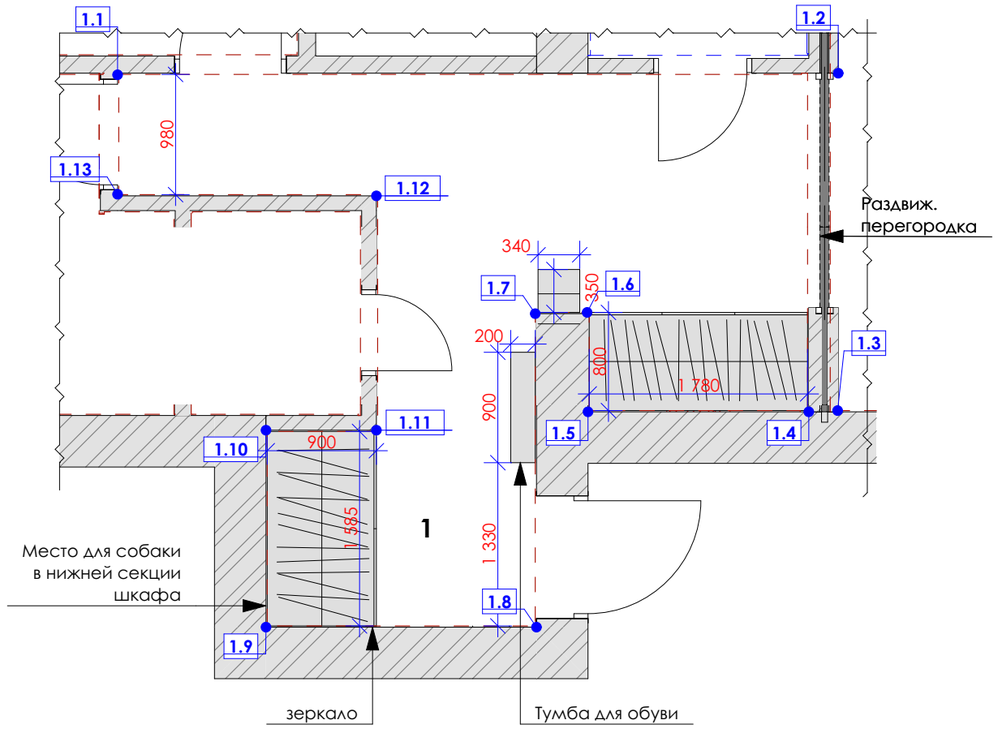

Примечание:

Габариты мебели на заказ (индивидуального изготовления) уточнять после чистовой отделки стен!

Конструкцию и схему монтажа мебели индивидуального изготовления согласовать с фирмой подрядчиком перед началом работ!

Все размеры указаны от чистого пола и чистовых стен!!!

Рекомендуемые размеры могут меняться в зависимости от выравнивания стен и отделки!

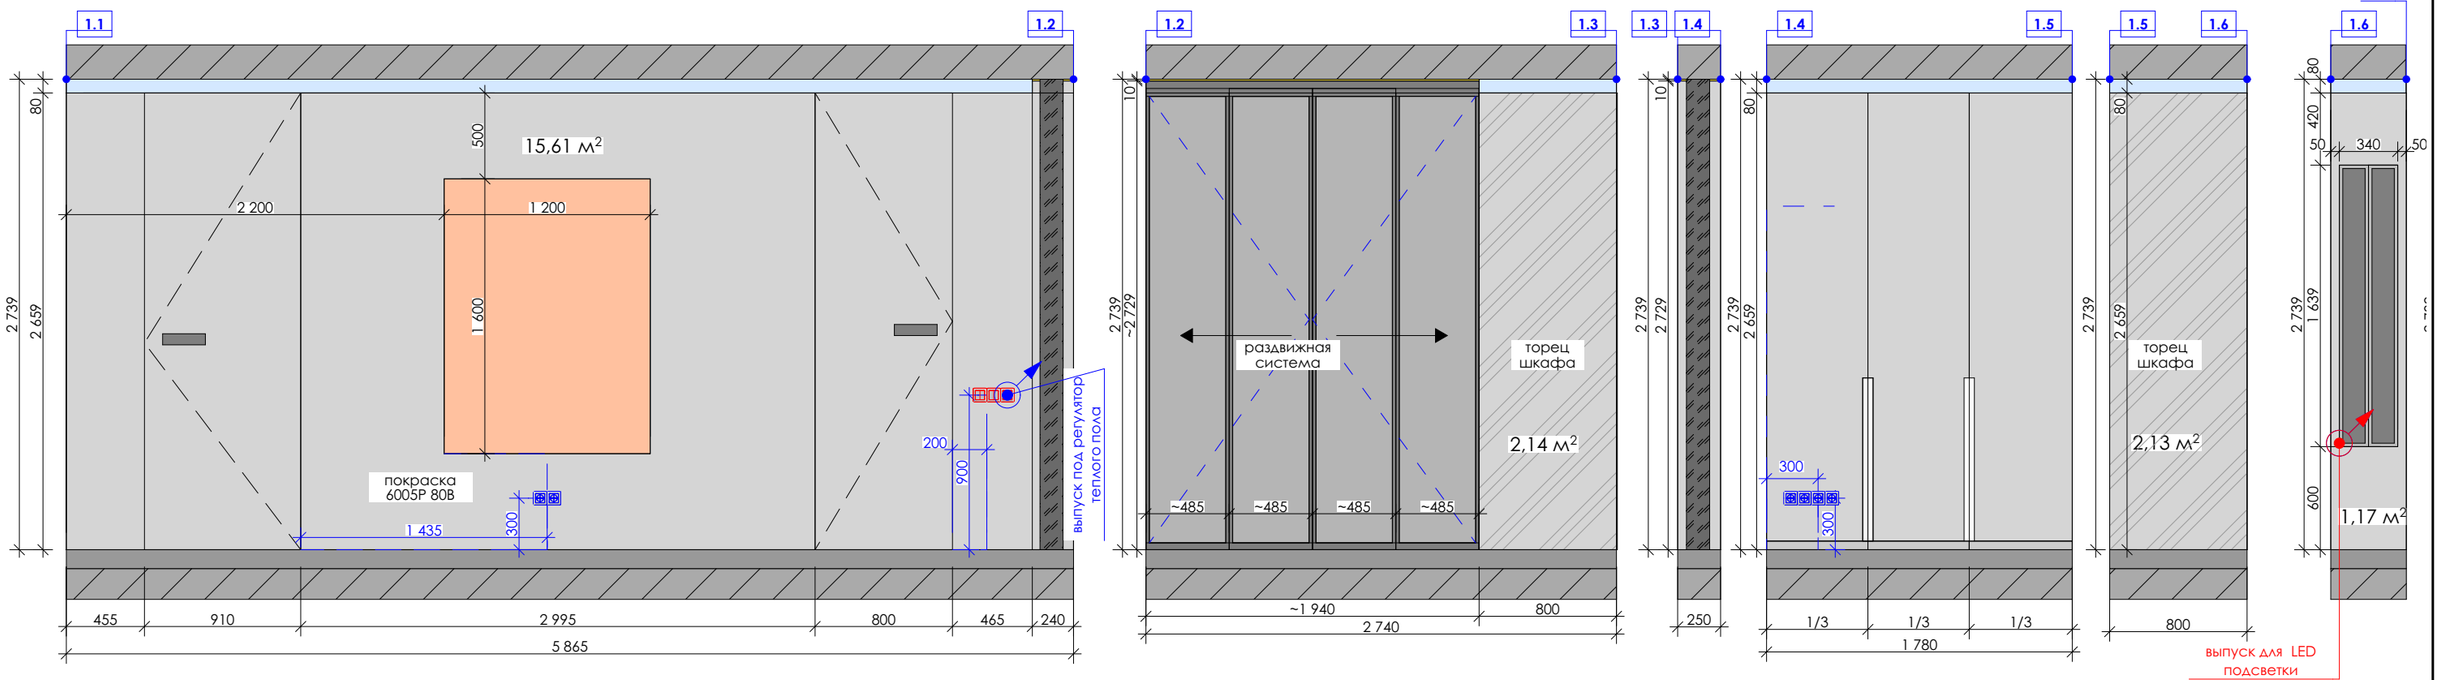

Выполнила			
Балясникова М.С.	29	Развертки стен коридора 1.1	TOP DESIGN STUDIO
Давыдова Г.Ю			СТУДИЯ ДИЗАЙНА ИНТЕРЬЕРА

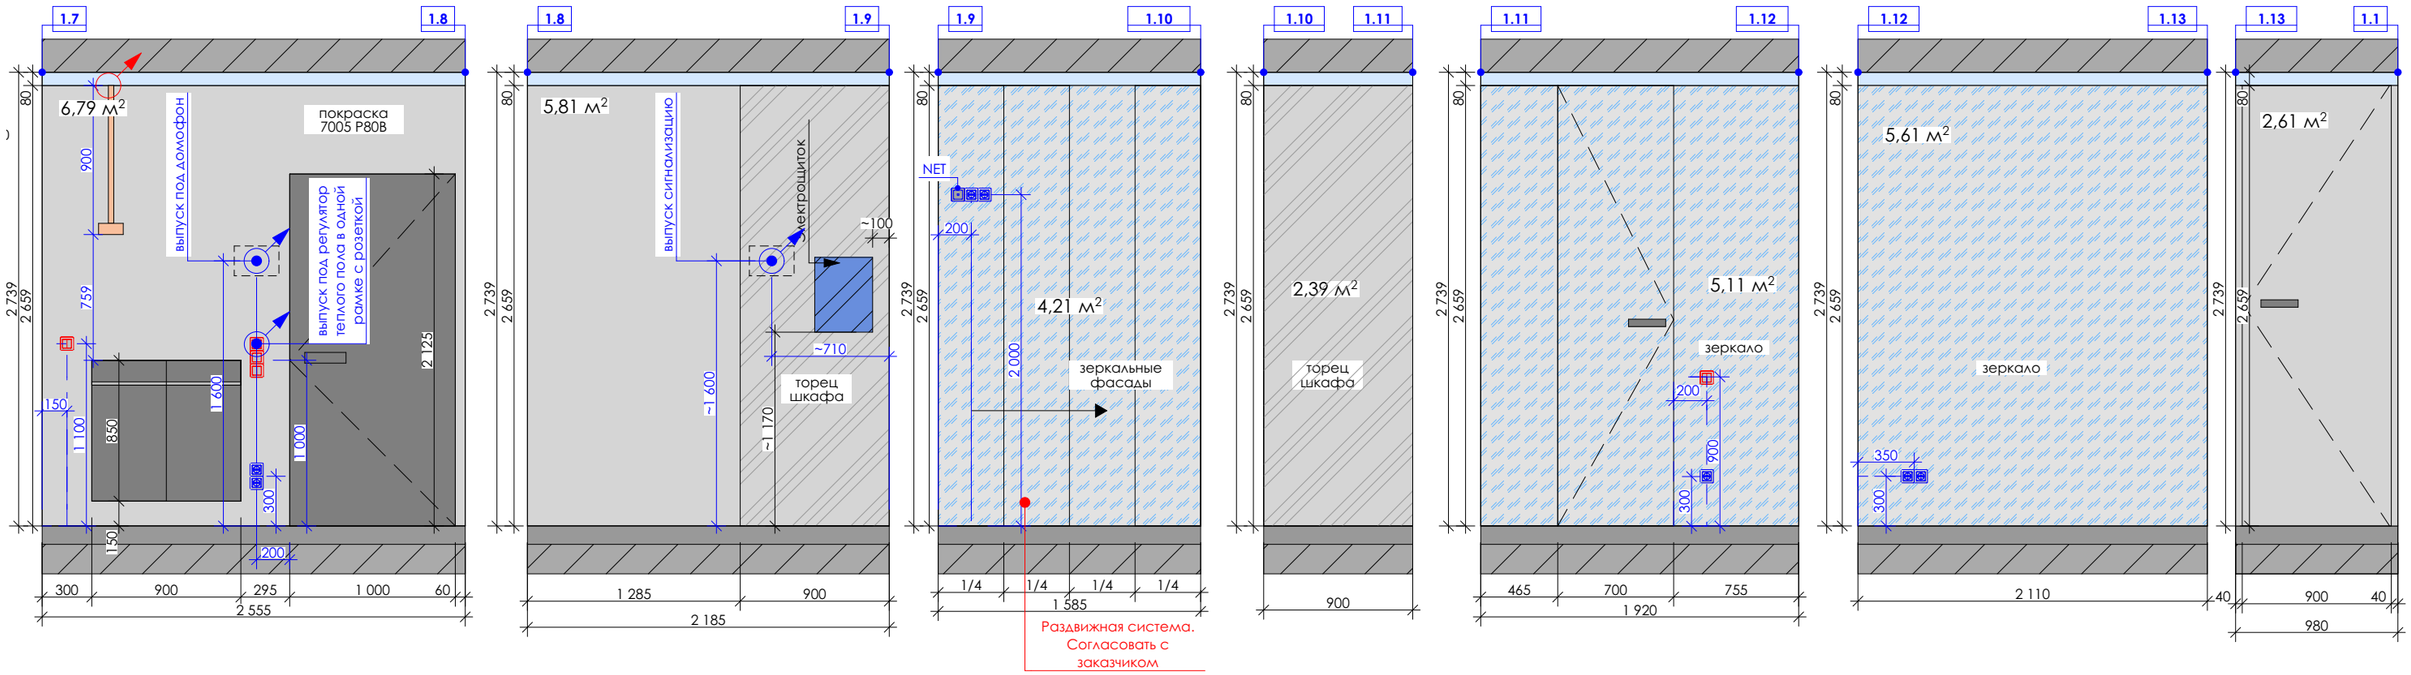

Примечание:

Корпусная мебель МДФ крашенный. Наполнение шкафа ДСП

Габариты мебели на заказ (индивидуального изготовления) уточнять после чистовой отделки стен!
Конструкцию и схему монтажа мебели индивидуального изготовления согласовать с фирмой подрядчиком перед началом работ!

Все размеры указаны от чистого пола и чистовых стен!!!
Рекомендуемые размеры могут меняться в зависимости от выравнивания стен и отделки!

Выполнила		Разверки стен коридора 1.2	TOP DESIGN STUDIO СТУДИЯ ДИЗАЙНА ИНТЕРЬЕРА
Балясникова М.С.	30		
Давыдова Г.Ю			

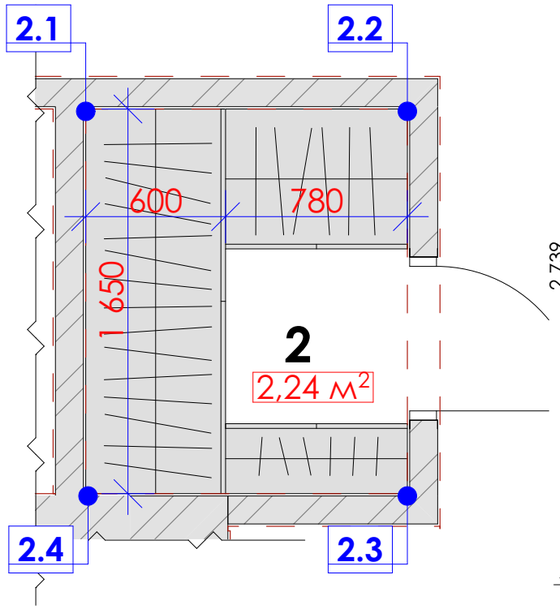

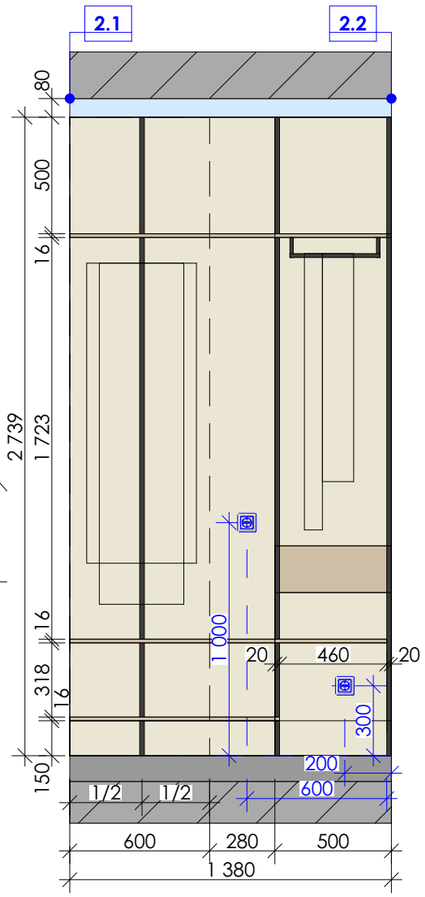

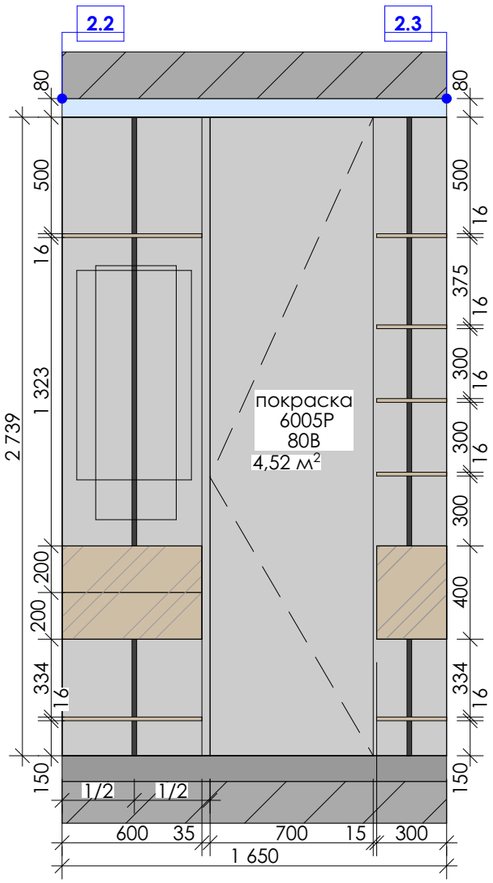

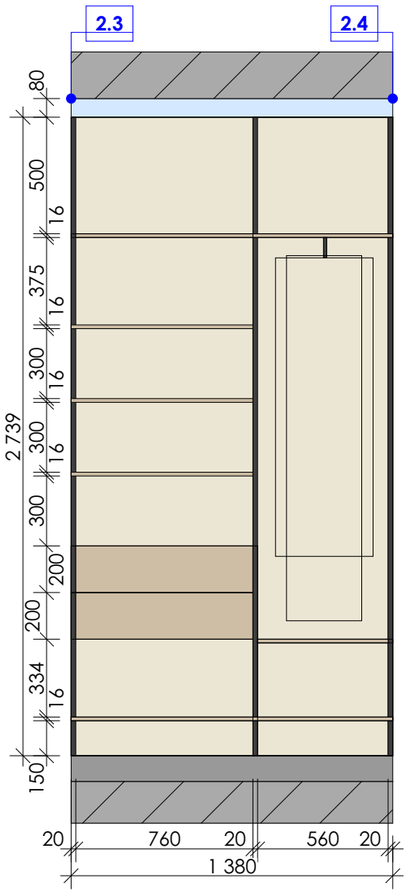

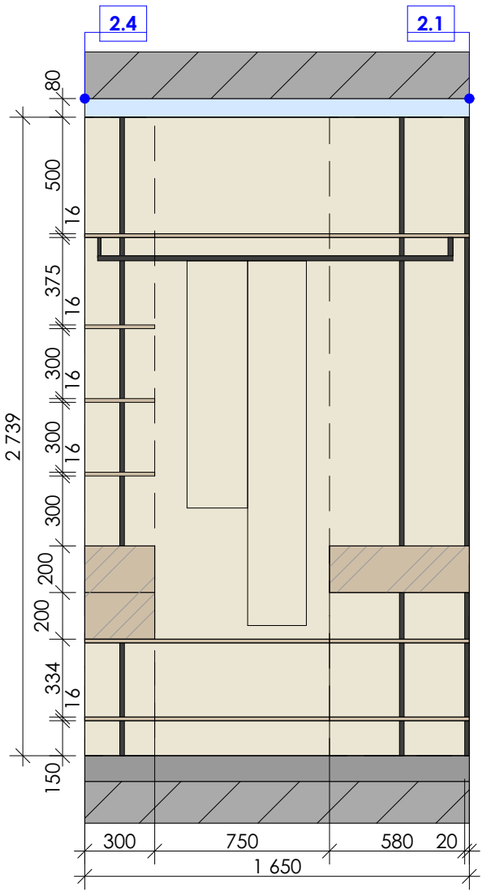

Примечание:

Габариты мебели на заказ (индивидуального изготовления) уточнять после чистовой отделки стен!

Конструкцию и схему монтажа мебели индивидуального изготовления согласовать с фирмой подрядчиком перед началом работ!

Все размеры указаны от чистого пола и чистовых стен!!!

Рекомендуемые размеры могут меняться в зависимости от выравнивания стен и отделки!

Выполнила		Развертки стен гардероба	TOP DESIGN STUDIO СТУДИЯ ДИЗАЙНА ИНТЕРЬЕРА
Балясникова М.С.	31		
Давыдова Г.Ю			

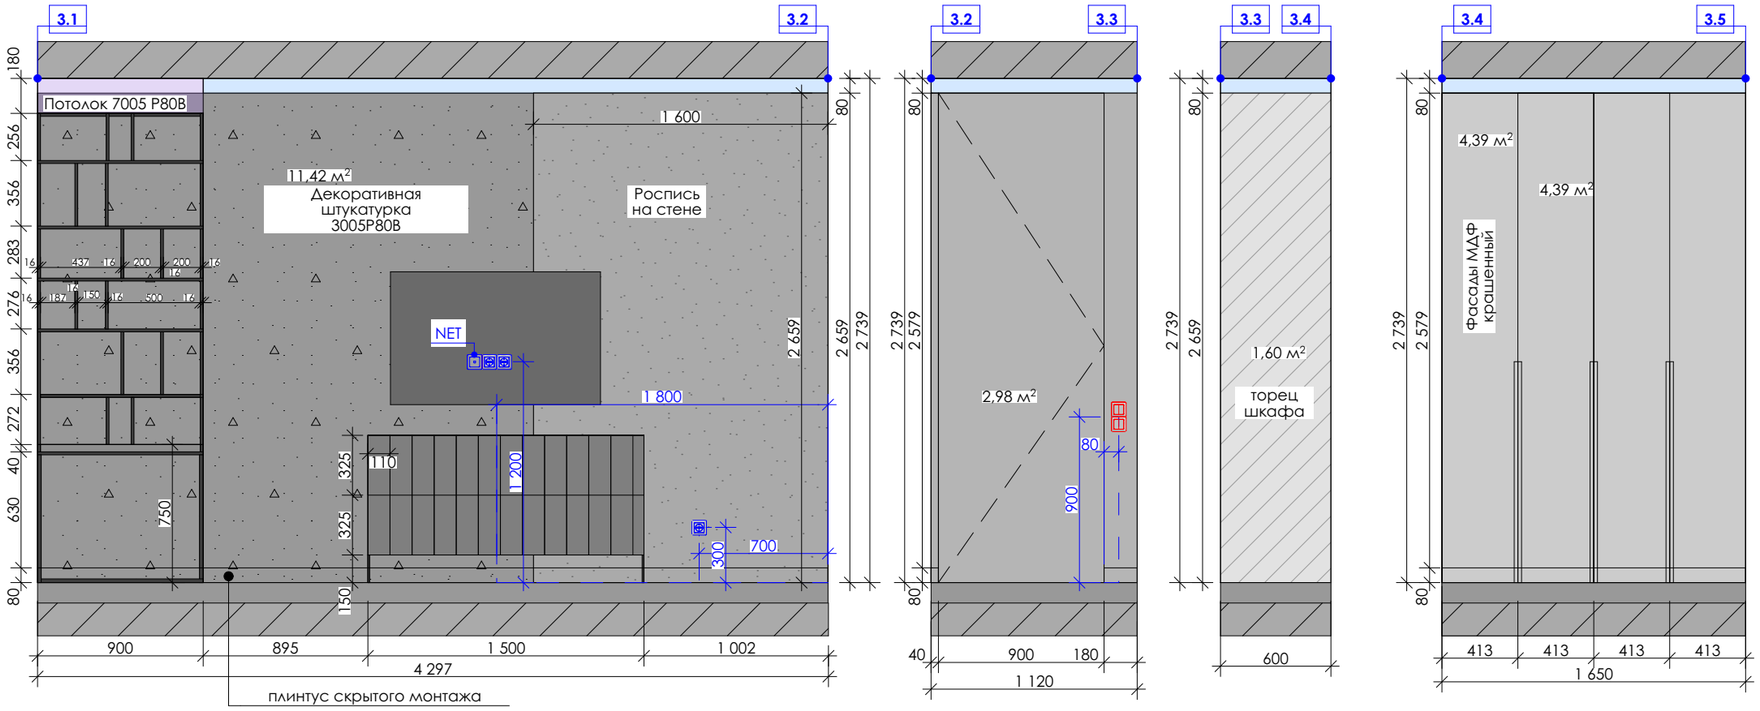

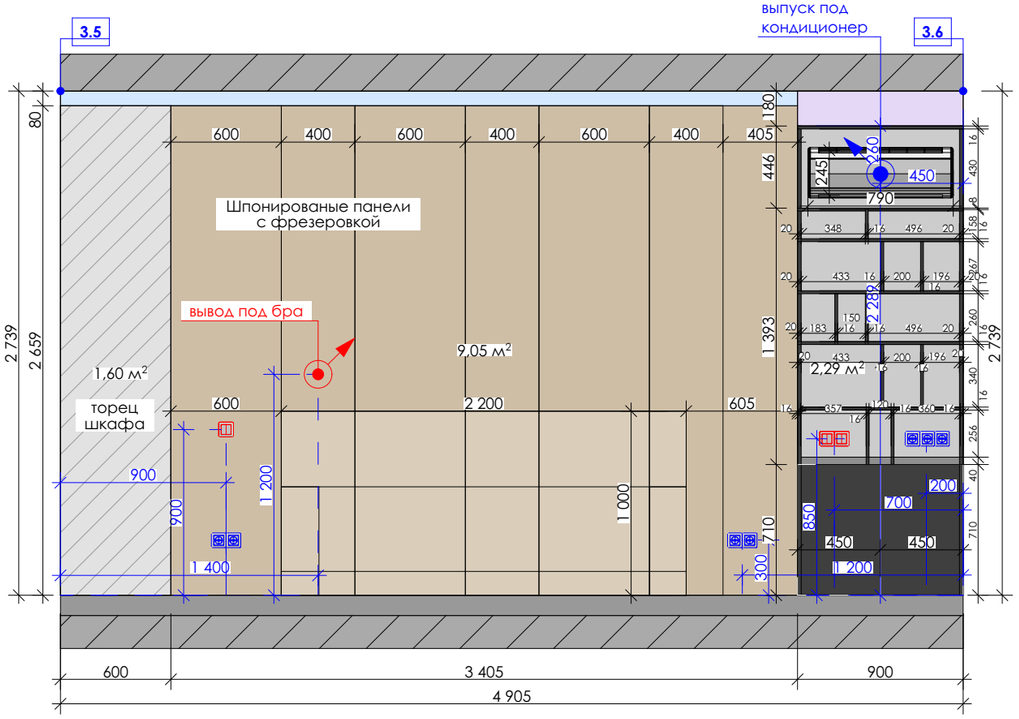

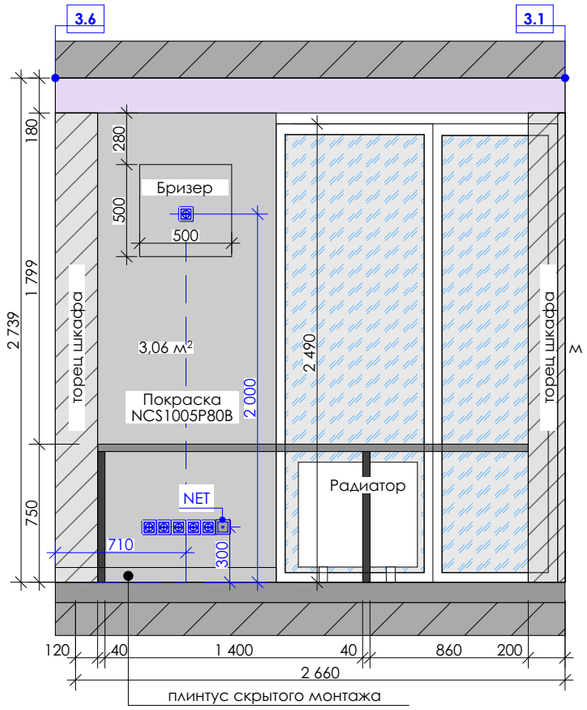

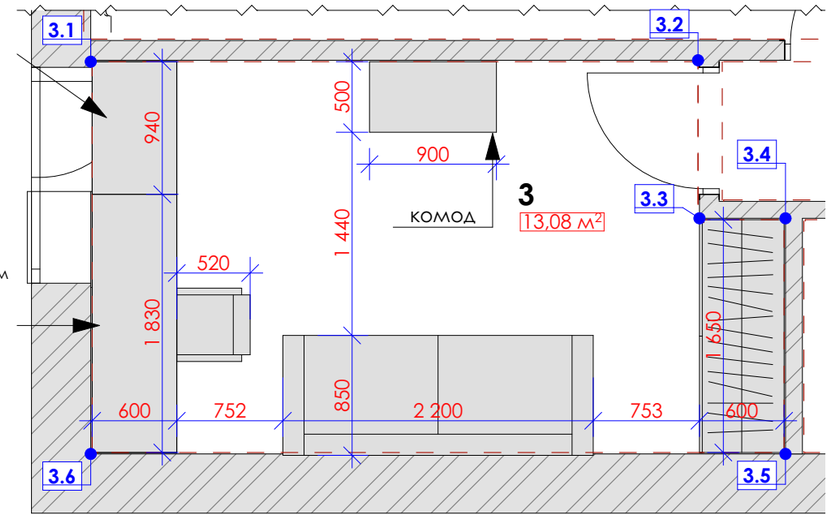

Примечание:

Мебель: МДФ крашенный
наполнение шкафа ДСП

Габариты мебели на заказ (индивидуального изготовления)
уточнять после чистовой отделки стен!
Конструкцию и схему монтажа мебели индивидуального
изготовления согласовать с фирмой подрядчиком перед
началом работ!
Мебель:
Фасады/полки - МДФ крашеный
Корпус/наполнение - ДСП ламинированное,
(цвет выбрать по RAL, согласовать с дизайнером)

Все размеры указаны от чистого пола и чистовых стен!!!
Рекомендуемые размеры могут меняться в зависимости от выравнивания стен и отделки!

Выполнила		Развертки стен детской	TOP DESIGN STUDIO СТУДИЯ ДИЗАЙНА ИНТЕРЬЕРА
Балясникова М.С.	32		
Давыдова Г.Ю			

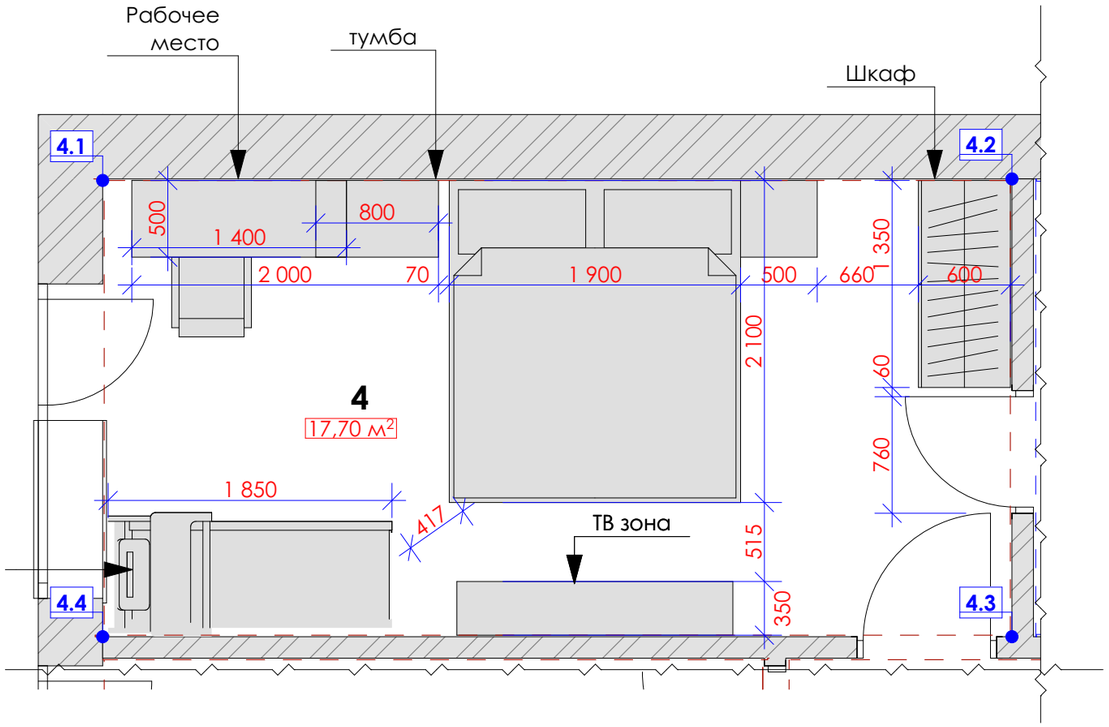

Примечание:

Габариты мебели на заказ (индивидуального изготовления)
уточнять после чистовой отделки стен!
Конструкцию и схему монтажа мебели индивидуального
изготовления согласовать с фирмой подрядчиком перед
началом работ!
Смотреть с четрежом №40

Все размеры указаны от чистого пола и чистовых стен!!!
Рекомендуемые размеры могут меняться в зависимости от выравнивания стен и отделки!

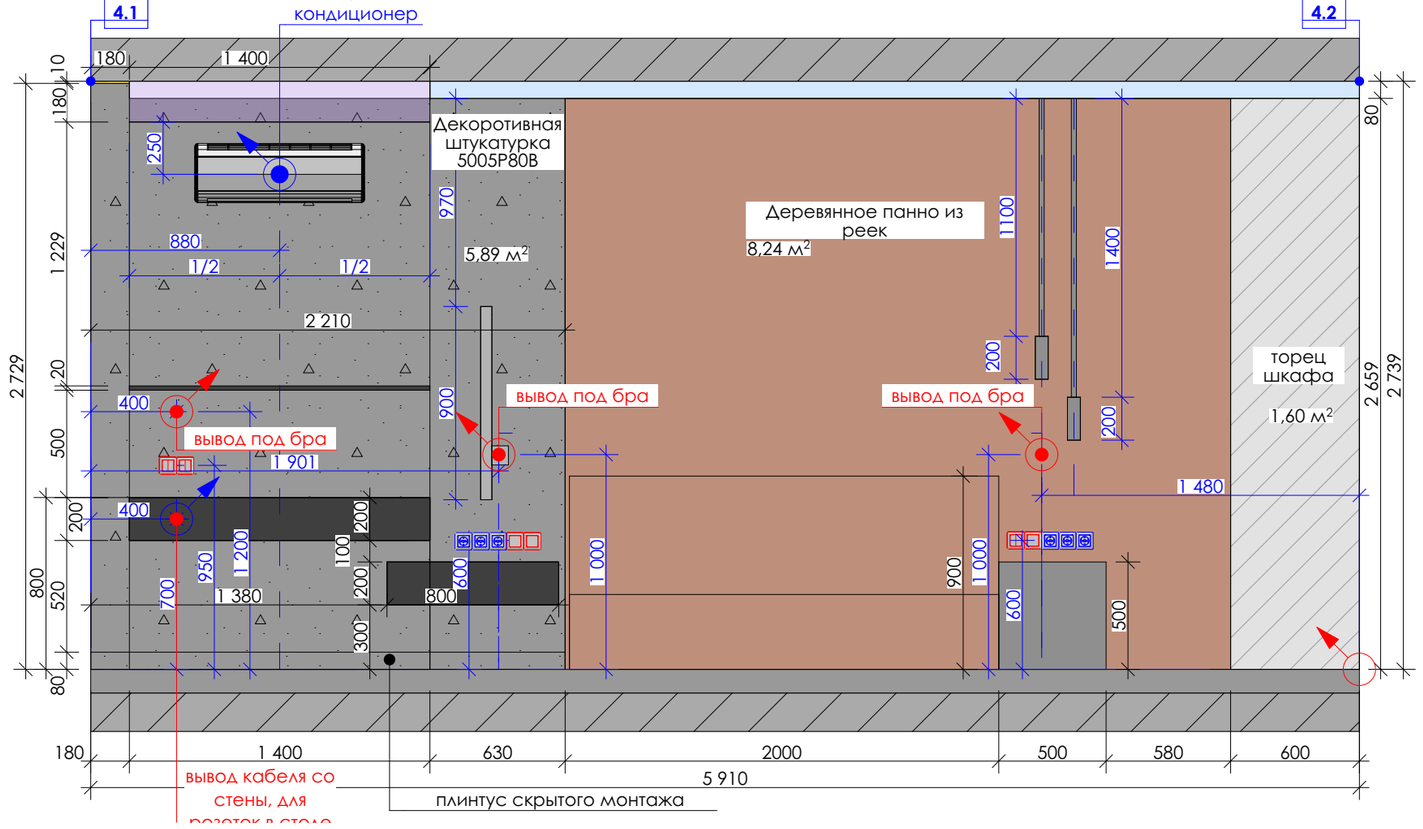

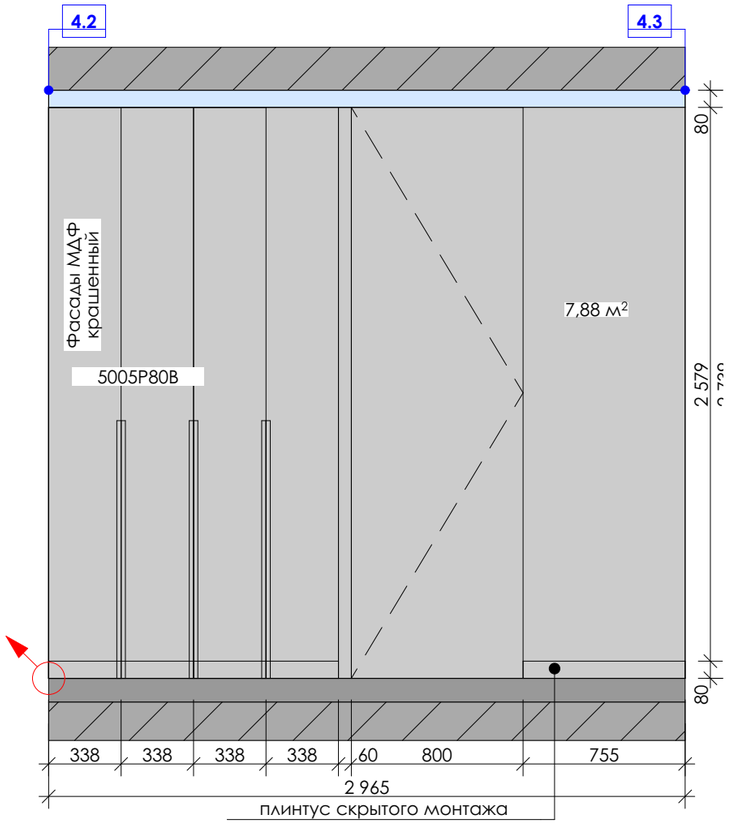

Выполнила		Развертки стен спальни 1.1	TOP DESIGN STUDIO СТУДИЯ ДИЗАЙНА ИНТЕРЬЕРА
Балясникова М.С.	33		
Давыдова Г.Ю			

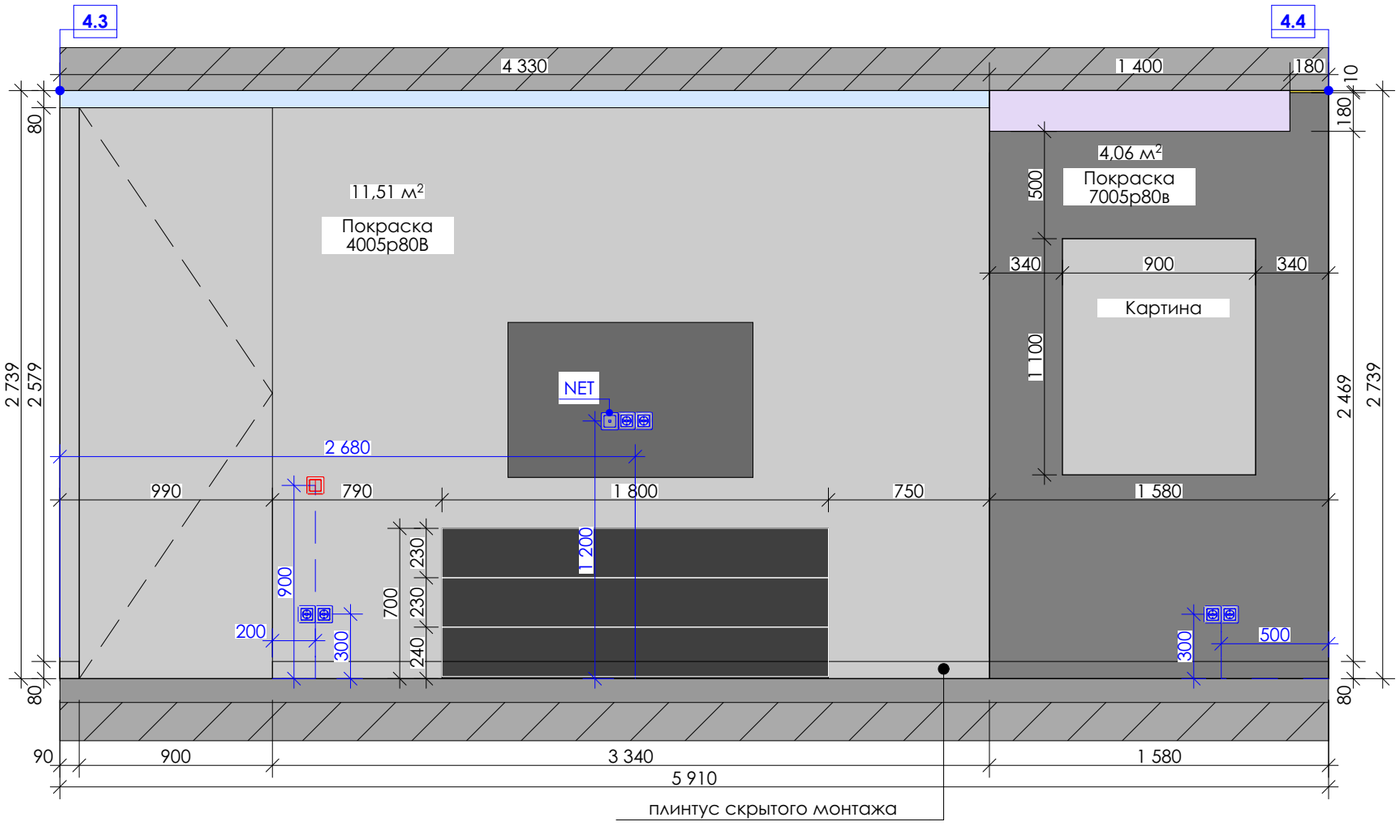

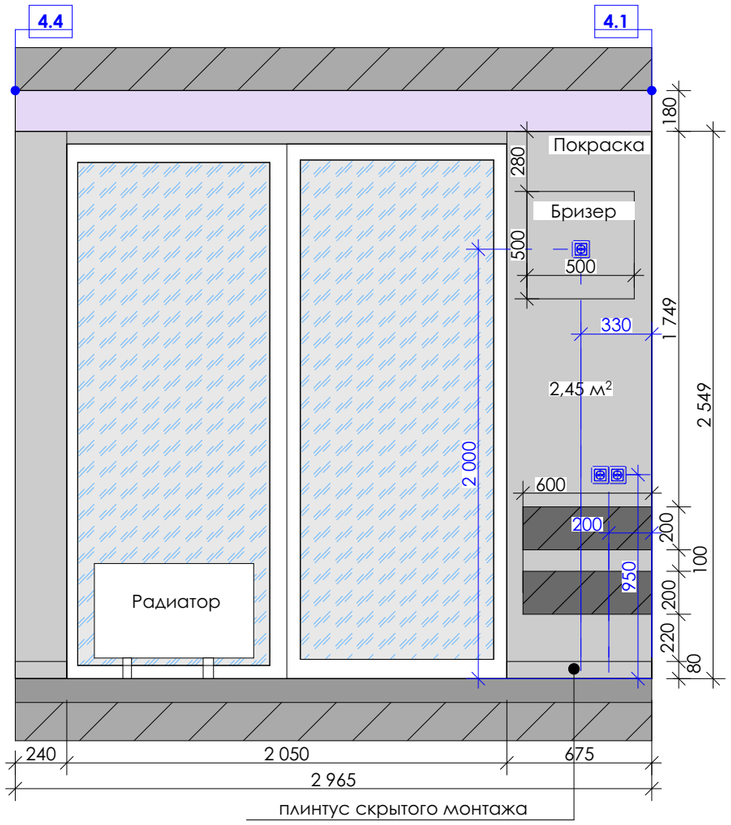

Примечание:

Корпусная мебель МДФ крашенный.
Наполнение шкафа ДСП
Габариты мебели на заказ (индивидуального изготовления)
уточнять после чистовой отделки стен!
Конструкцию и схему монтажа мебели индивидуального
изготовления согласовать с фирмой подрядчиком перед
началом работ!

Все размеры указаны от чистого пола и чистовых стен!!!
Рекомендуемые размеры могут меняться в зависимости от выравнивания стен и отделки!

Выполнила		Развертки стен спальни 1.2.	TOP DESIGN STUDIO СТУДИЯ ДИЗАЙНА ИНТЕРЬЕРА
Балясникова М.С.	34		
Давыдова Г.Ю			

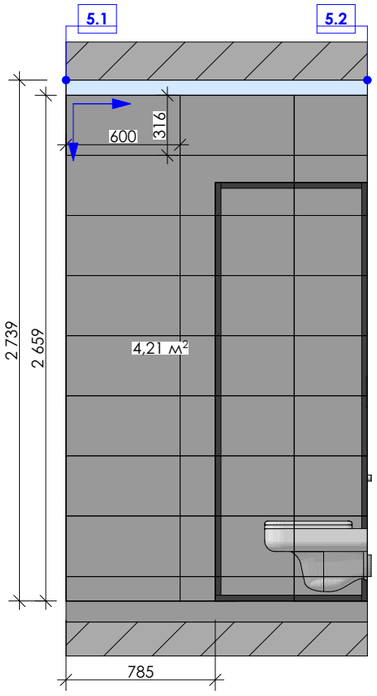

PORCELANOSA Jersey
Mix
316x600

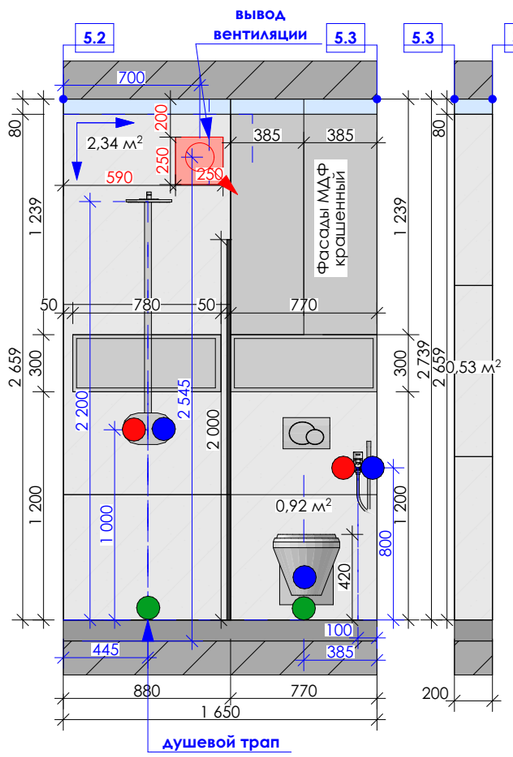

Керамогранит
Porcelain Gres
Urban great white 1000x1000

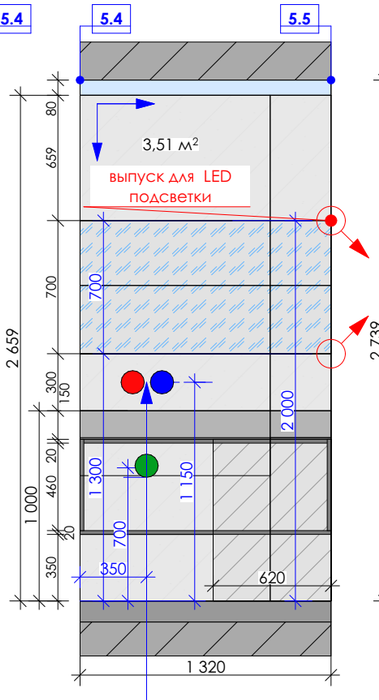

смеситель скрытого монтажа

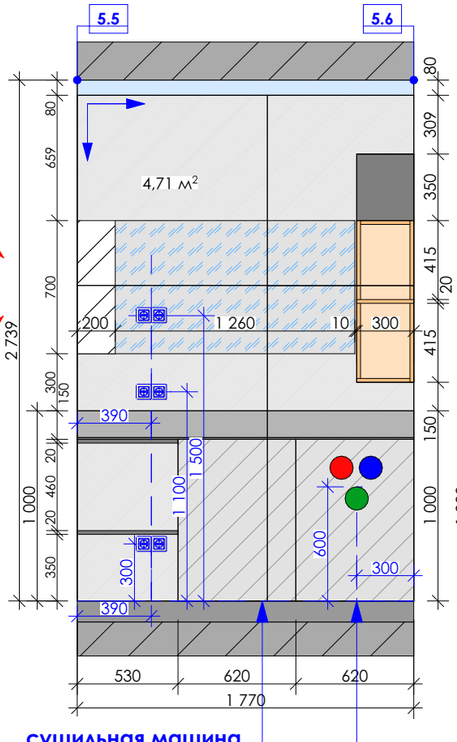

сушильная машина

стиральная машина

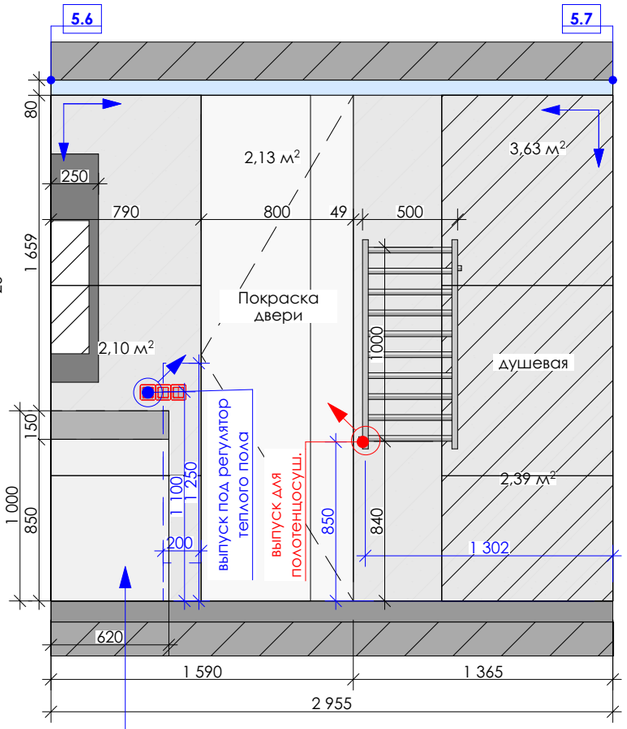

стиральная машина

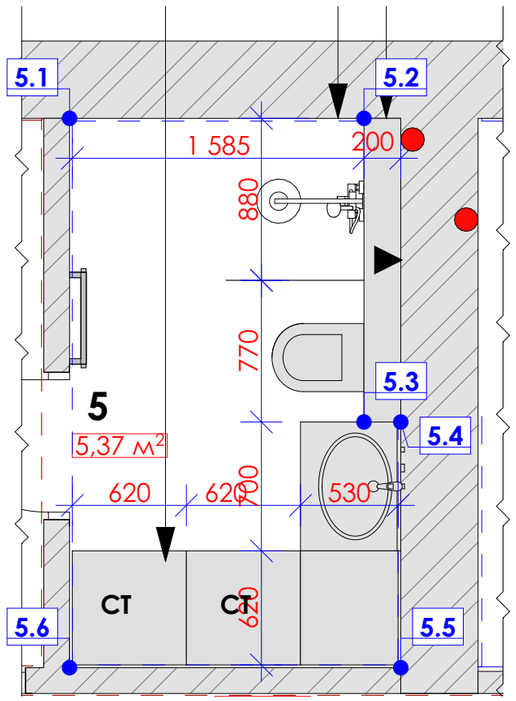

Примечание:

Габариты мебели на заказ (индивидуального изготовления)
уточнять после чистовой отделки стен!
Конструкцию и схему монтажа мебели индивидуального
изготовления согласовать с фирмой подрядчиком перед
началом работ!

Все размеры указаны от чистого пола и чистовых стен!!!
Рекомендуемые размеры могут меняться в зависимости от выравнивания стен и отделки!

Внешние углы - зарез под 45°.
В дверном откосе плитка под 45°.
Размеры раскладки плитки могут меняться после выравнивания стен и покрытий, и в зависимости от швов и толщины слоя на клей!

Точное расположение сантехоборудования и бытовой техники определить после покупки.

Выполнила		Развертки стен санузла хоз.	TOP DESIGN STUDIO
Балясникова М.С.	35		
Давыдова Г.Ю			

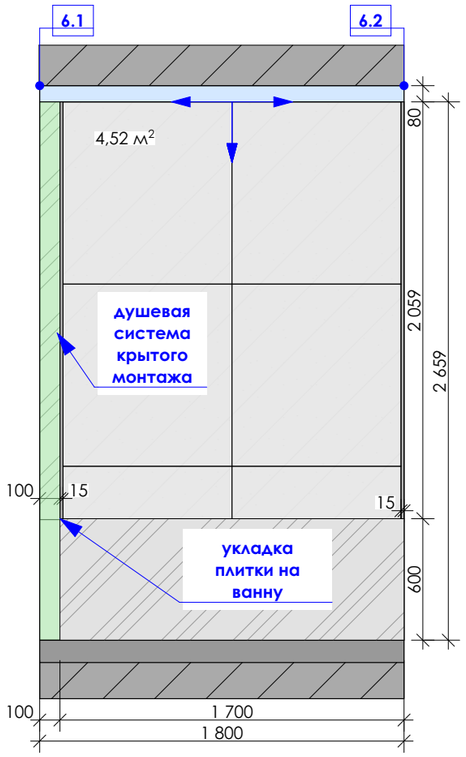

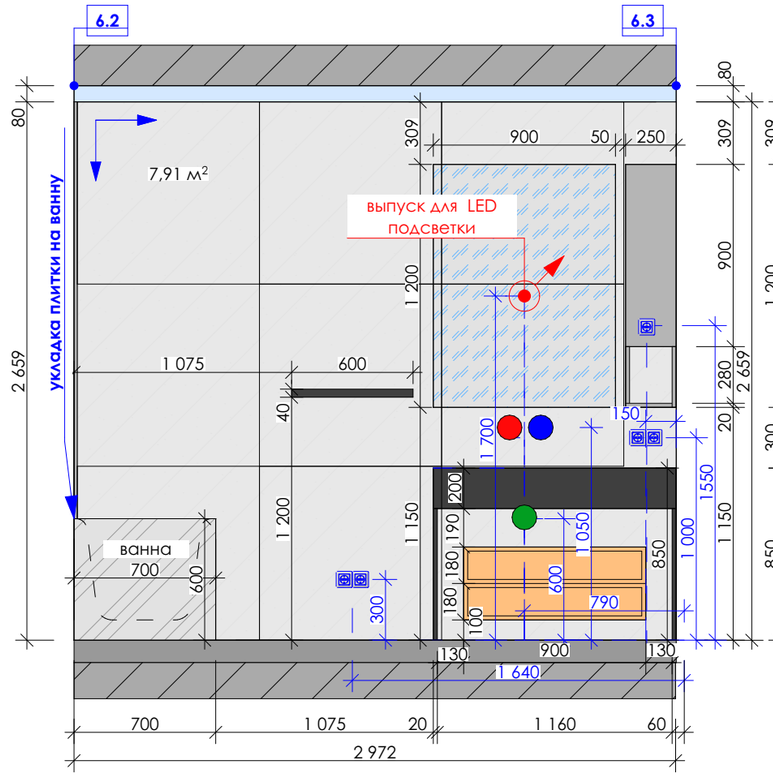

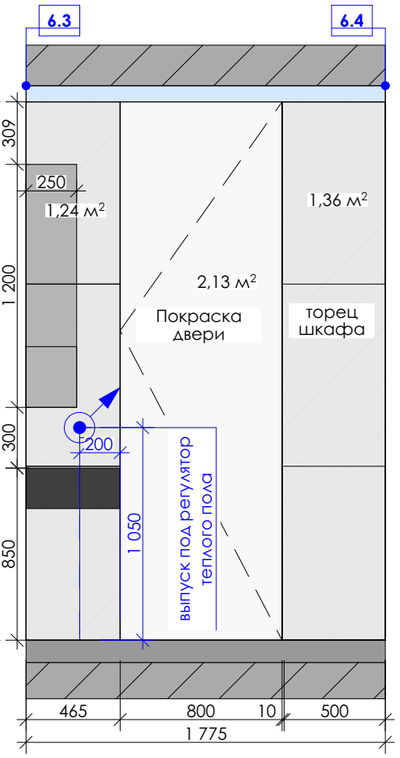

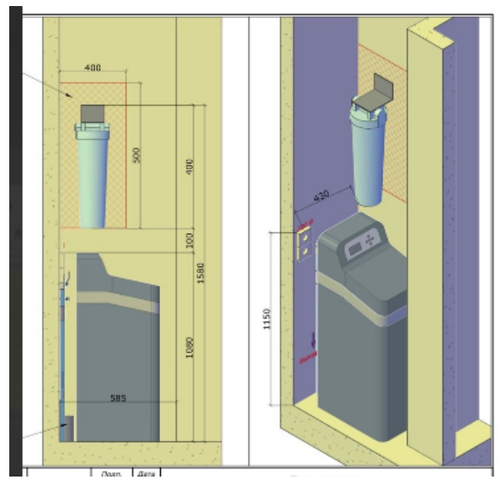

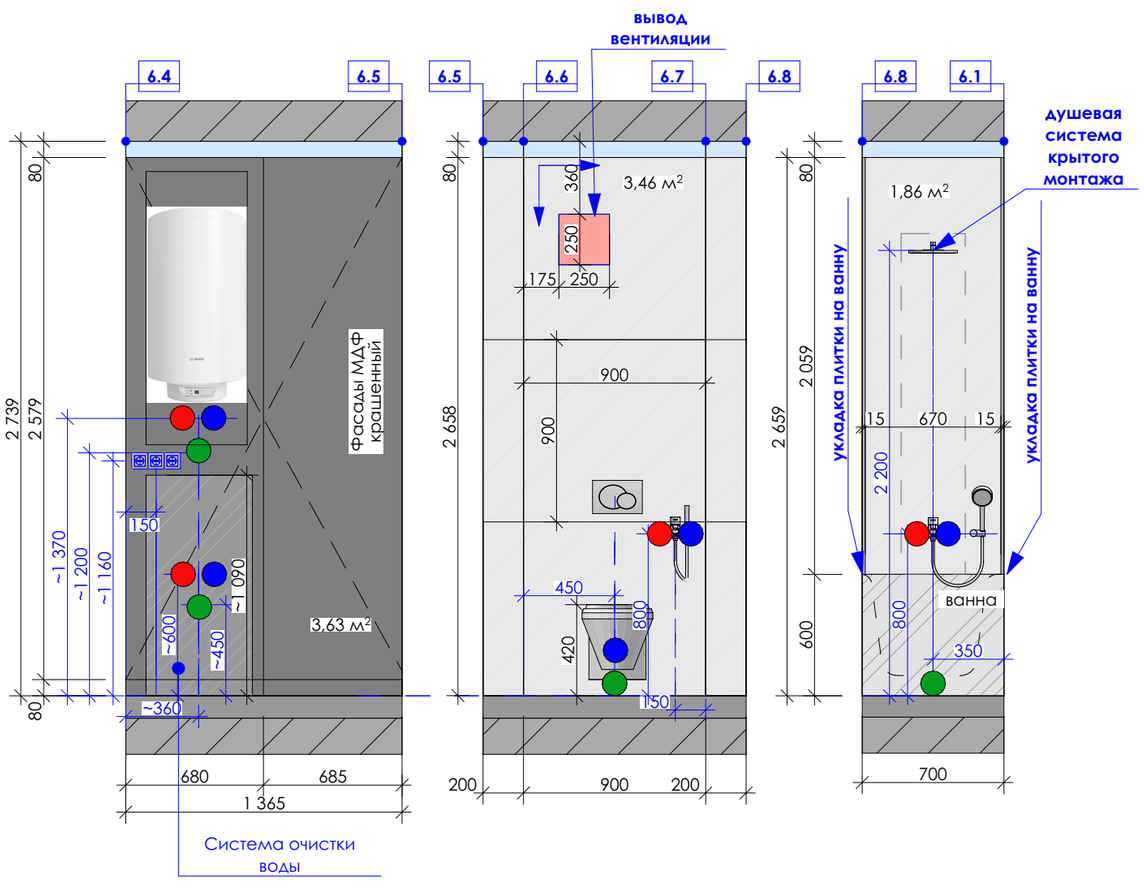

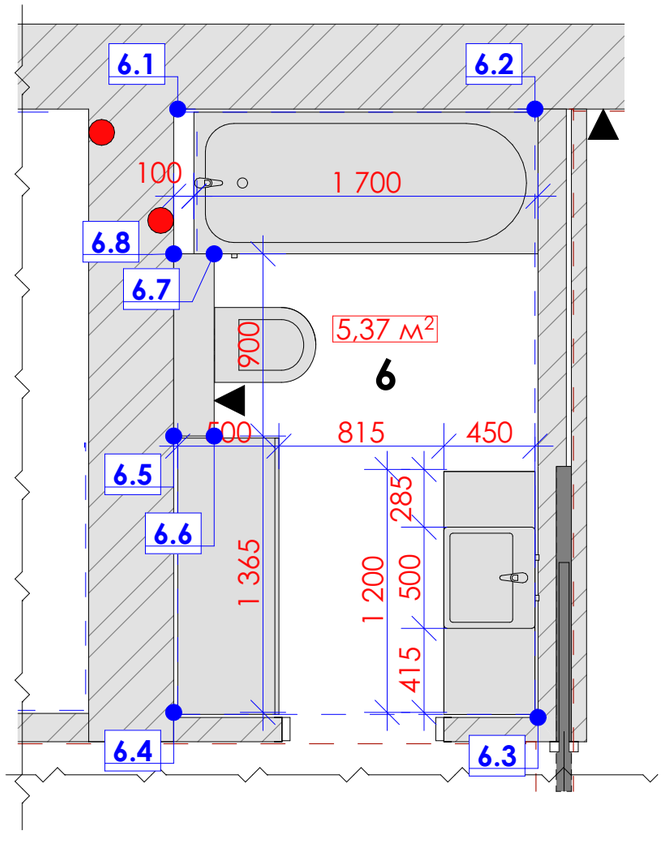

Примечание:

Габариты мебели на заказ (индивидуального изготовления)
уточнять после чистовой отделки стен!
Конструкцию и схему монтажа мебели индивидуального
изготовления согласовать с фирмой подрядчиком перед
началом работ!

Все размеры указаны от чистого пола и чистовых стен!!!
Рекомендуемые размеры могут меняться в зависимости от выравнивания стен и отделки!

Внешние углы - зарез под 45°.
В дверном откосе плитка под 45°.
Размеры раскладки плитки могут меняться после
выравнивания стен и покрытий, и в зависимости от швов и
толщины слоя на клей!

Точное расположение сантехоборудования и бытовой техники определить после покупки.

Выполнила		Разветрки стен гостевого санузла	TOP DESIGN STUDIO СТУДИЯ ДИЗАЙНА ИНТЕРЬЕРА
Балясникова М.С.	36		
Давыдова Г.Ю			

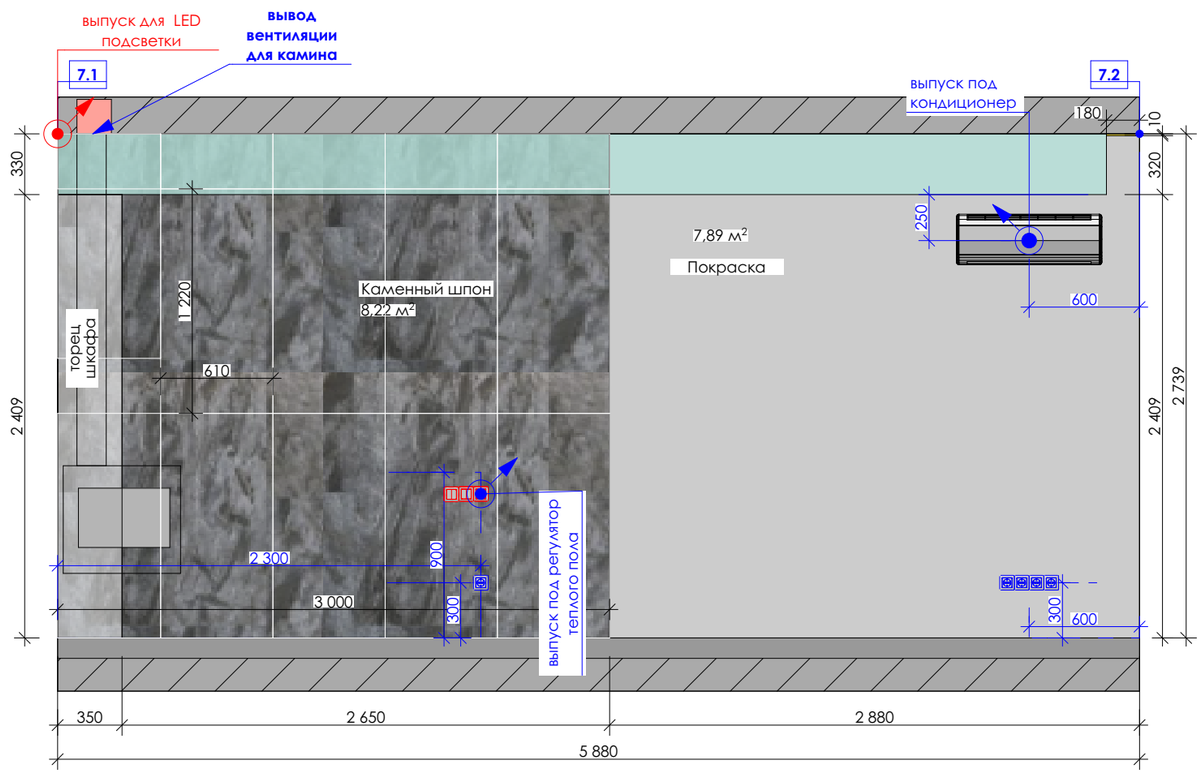

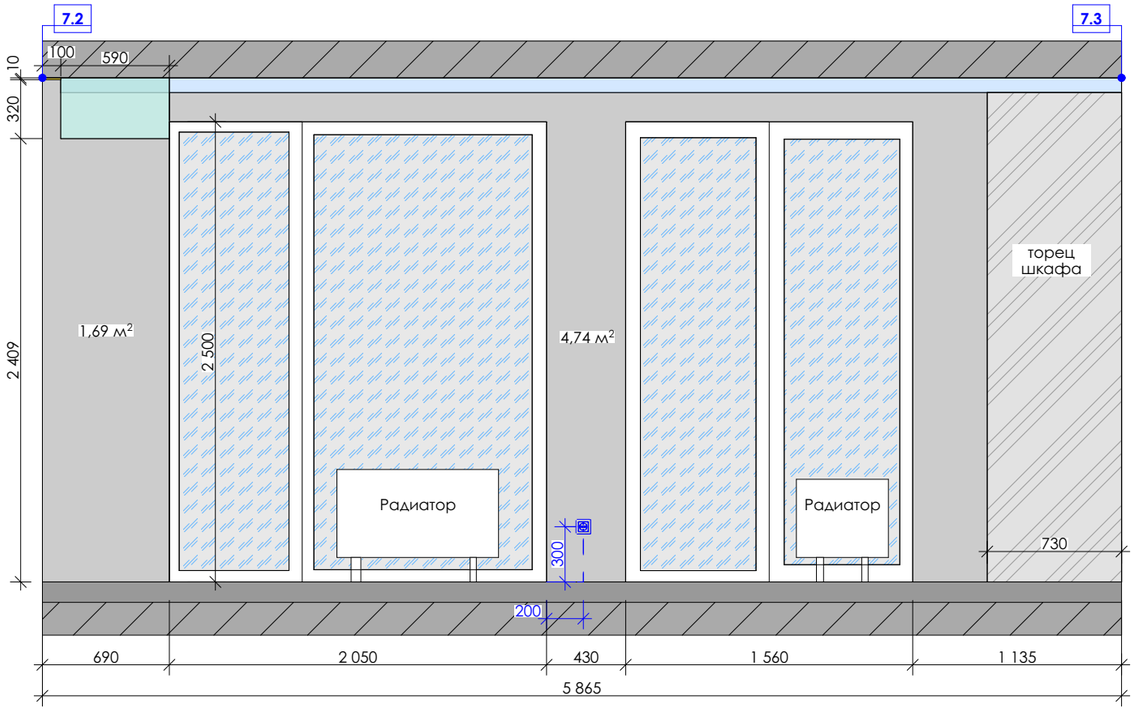

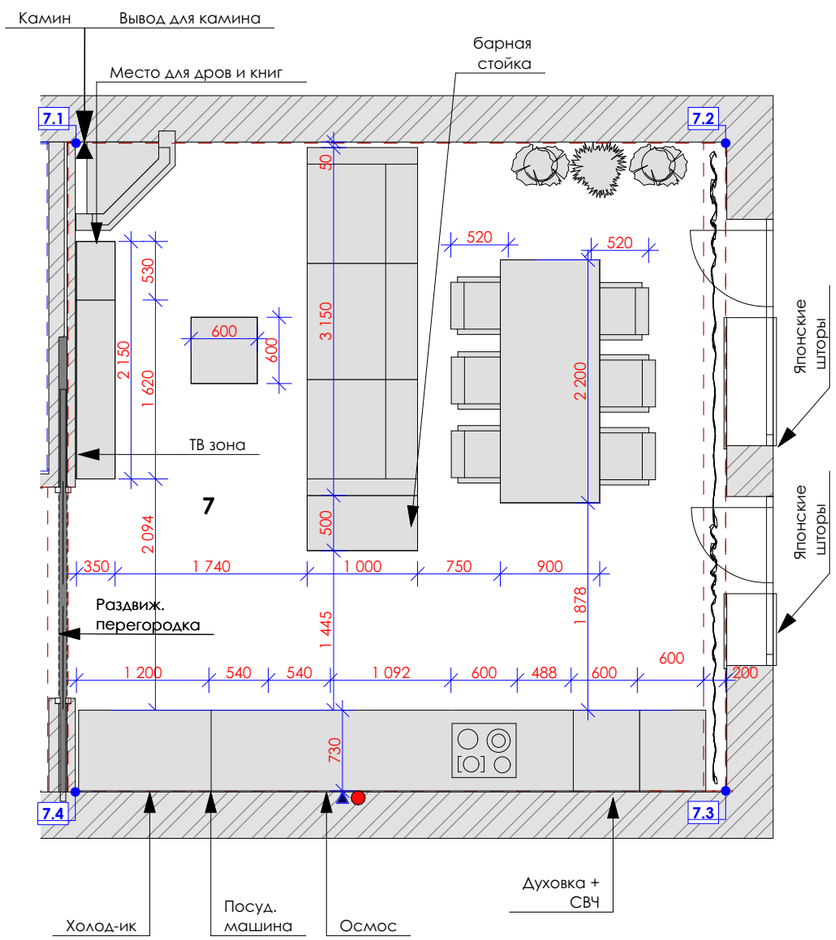

Примечание:

Габариты мебели на заказ (индивидуального изготовления)
уточнять после чистовой отделки стен!
Конструкцию и схему монтажа мебели индивидуального
изготовления согласовать с фирмой подрядчиком перед
началом работ!

Все размеры указаны от чистого пола и чистовых стен!!!
Рекомендуемые размеры могут меняться в зависимости от выравнивания стен и отделки!

Выполнила		Развертки стен гостиной 1.1	TOP DESIGN STUDIO
Балясникова М.С.	37		
Давыдова Г.Ю			

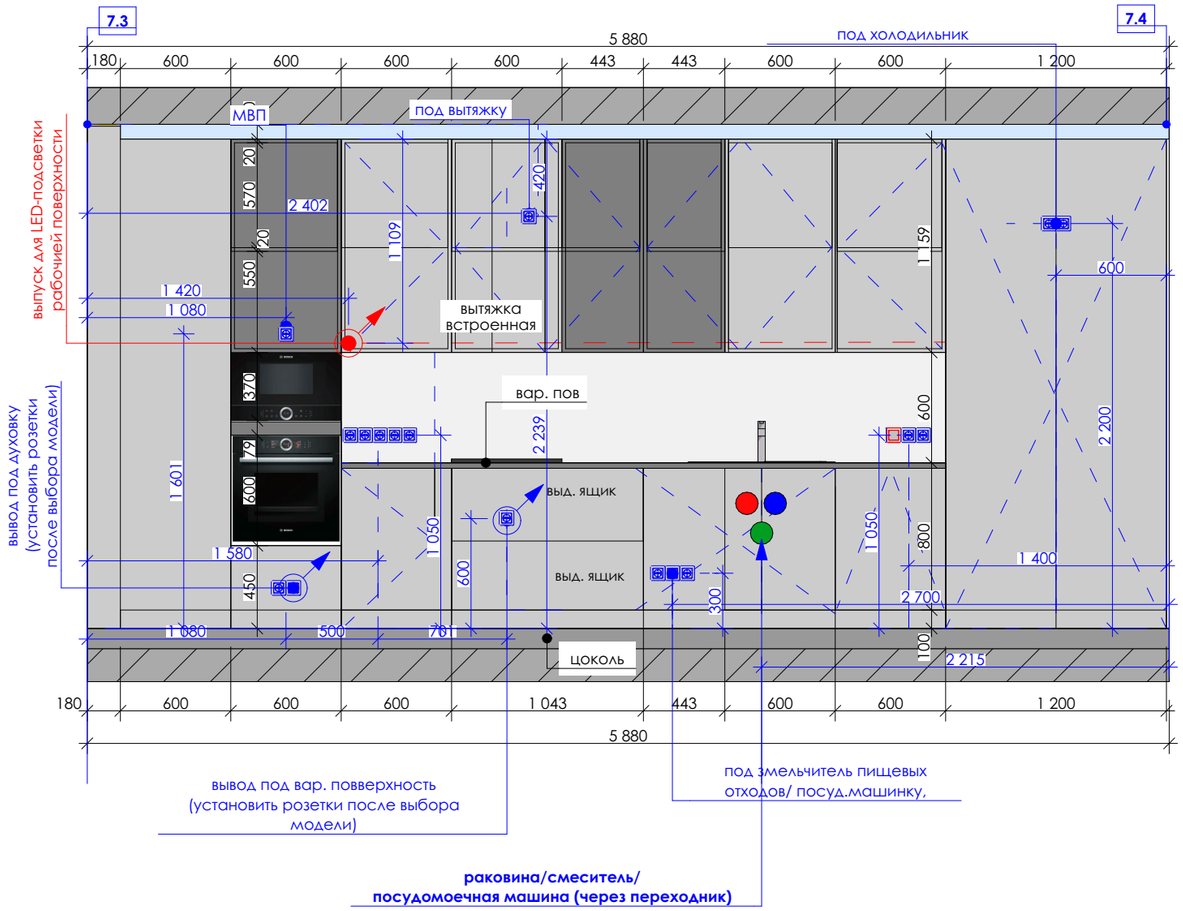

Примечание:

-Кухоные фасады НПЛ пластик

- Столешница керамогранит

Габариты мебели на заказ (индивидуального изготовления)
уточнять после чистовой отделки стен!
Конструкцию и схему монтажа мебели индивидуального
изготовления согласовать с фирмой подрядчиком перед
началом работ!

Смотреть с четрежом №40

Все размеры указаны от чистого пола и чистовых стен!!!
Рекомендуемые размеры могут меняться в зависимости от выравнивания стен и отделки!

Выполнила		Развертки стен гостиной 1.2.	TOP DESIGN STUDIO СТУДИЯ ДИЗАЙНА ИНТЕРЬЕРА
Балясникова М.С.	38		
Давыдова Г.Ю			

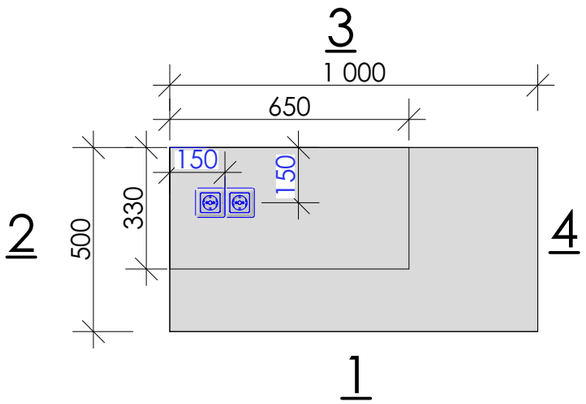

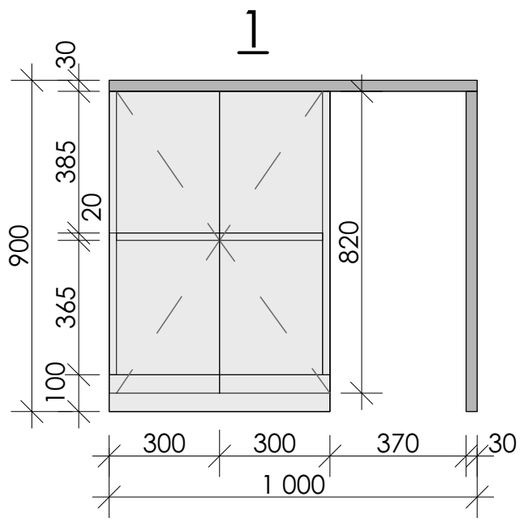

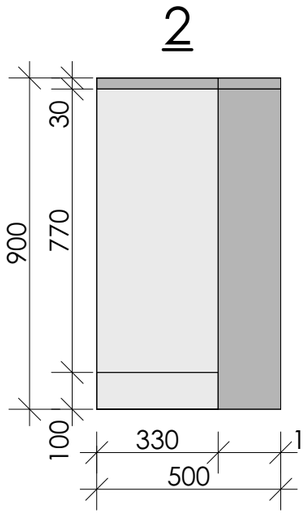

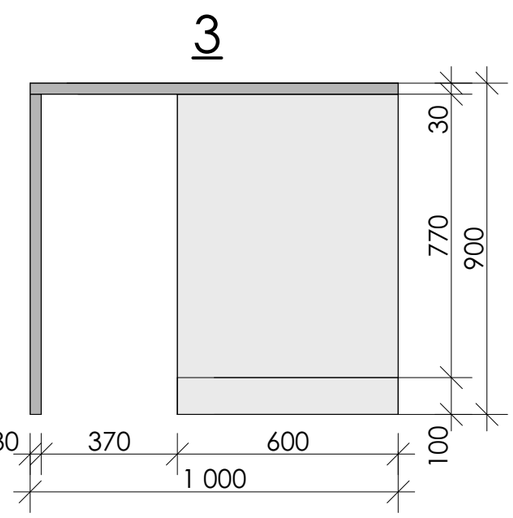

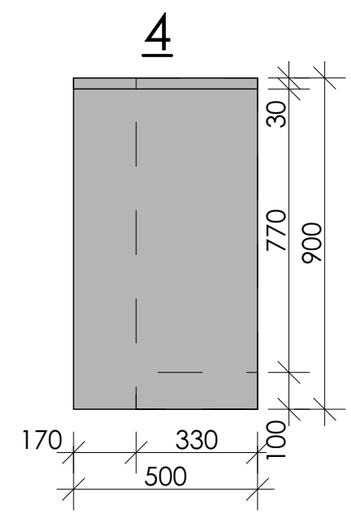

Примечание:

-Корпус и фасады 0753 HPL Cool Grey Medium
- Столешница HPL

Габариты мебели на заказ (индивидуального изготовления) уточнять после чистовой отделки стен!
Конструкцию и схему монтажа мебели индивидуального изготовления согласовать с фирмой подрядчиком перед началом работ!

Выполнила			TOP DESIGN STUDIO
Балясникова М.С.	39	Чертеж острова	СТУДИЯ ДИЗАЙНА ИНТЕРЬЕРА
Давыдова Г.Ю			

Сечение панелей в спальне

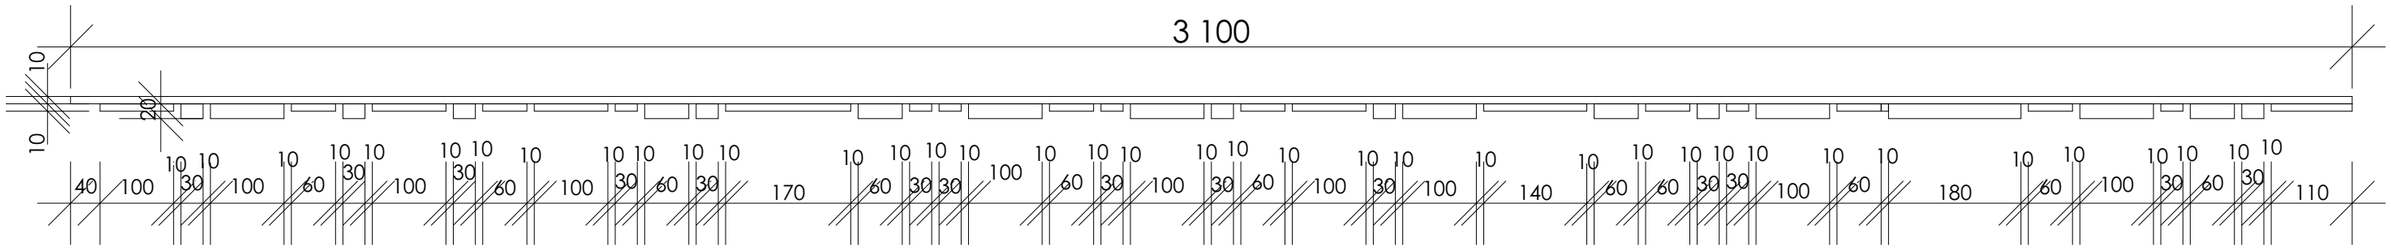

примечание:
«выдеражить размер» окончательный конструктив
согласовать с произвоидителем!

Сечение панелей в гостиной

Выполнила		Сечение панелей в спальне и гостиной	TOP DESIGN STUDIO СТУДИЯ ДИЗАЙНА ИНТЕРЬЕРА
Балясникова М.С.	40		
Давыдова Г.Ю			