



Архітектурно-конструктивні рішення
індивідуального житлового будинку за адресою:

с. Шевченкове

Замовник

Катерина і Вадим

Архітектор


Лісовий Т.Г.

Директор

Теличко В.В

Київ 2021

Генплан

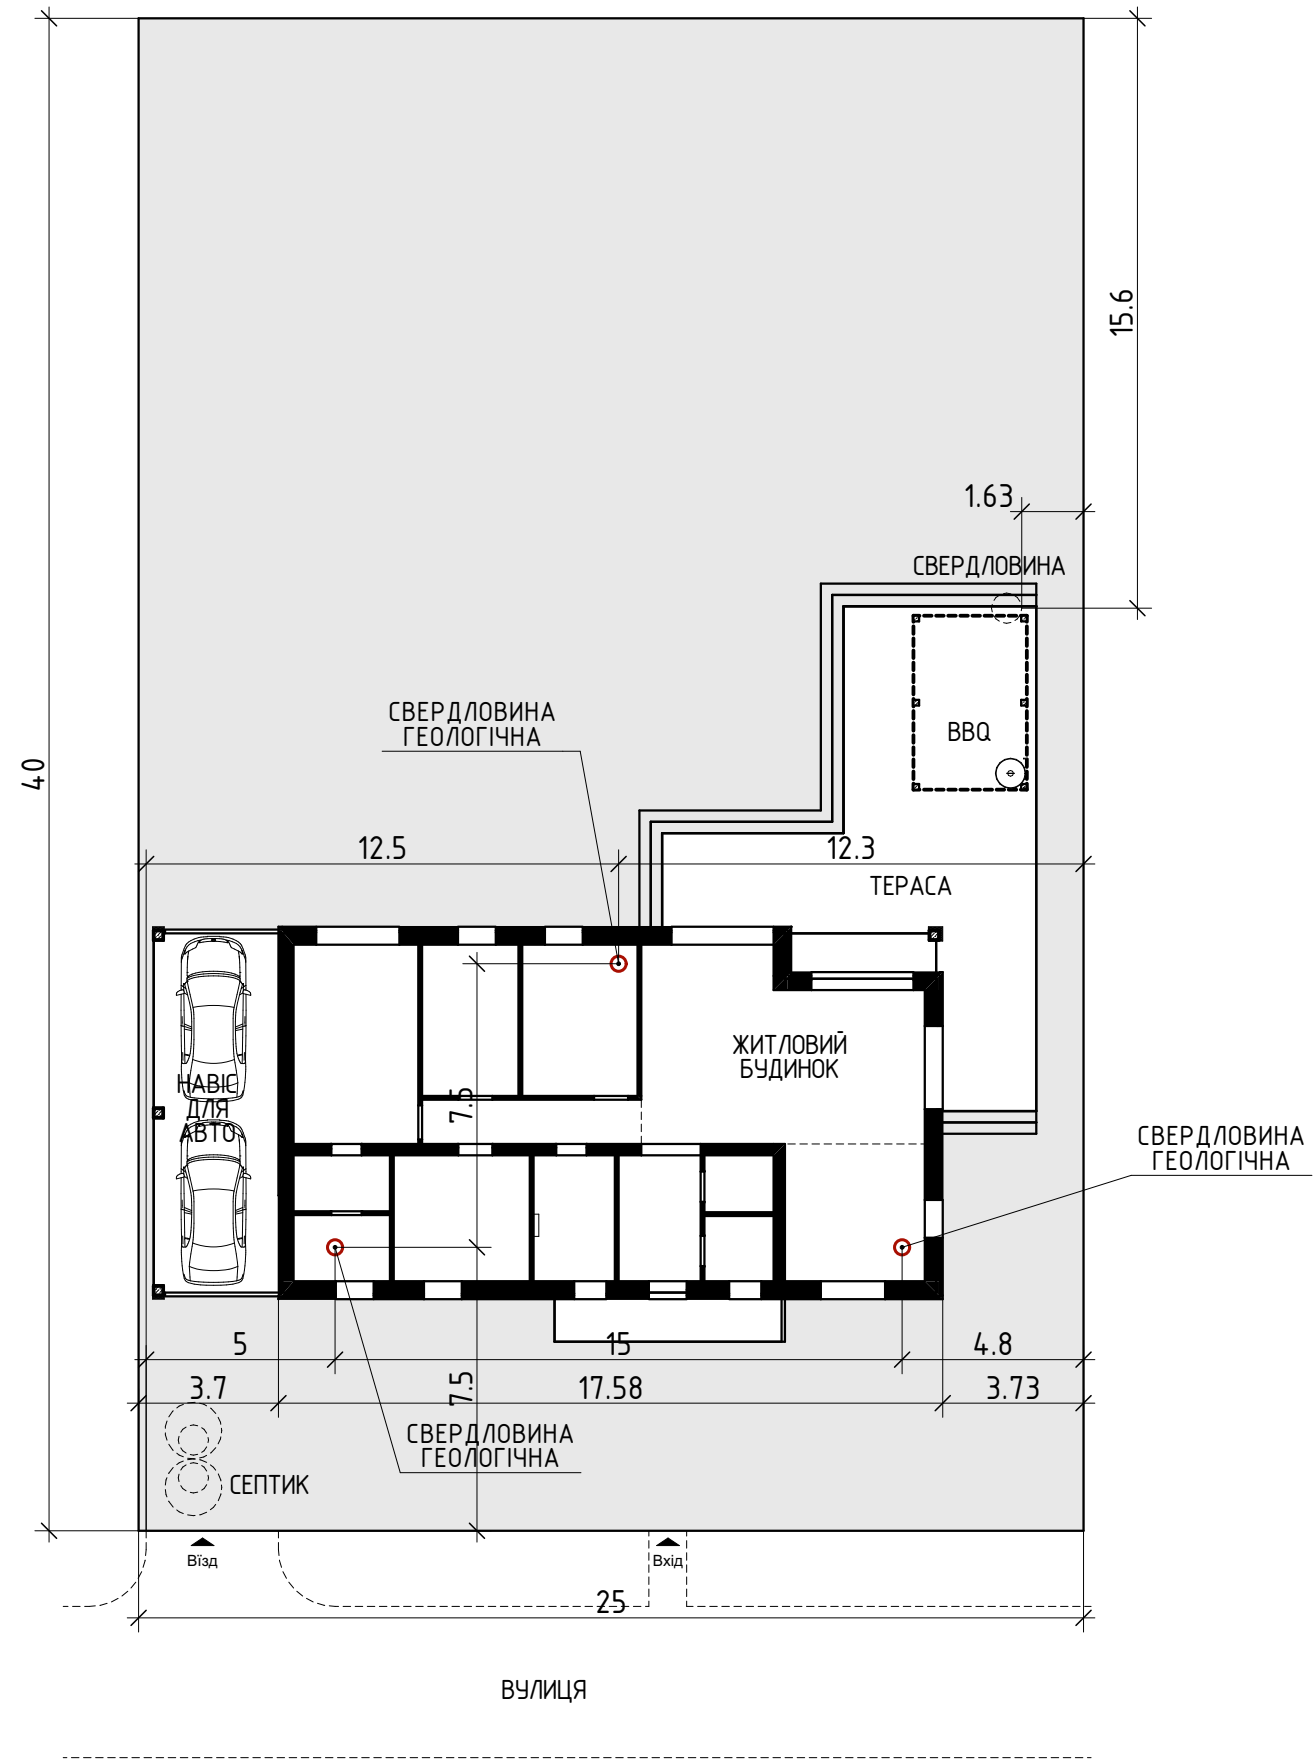

План фундамента




Експлікація 1-го поверху

№	Назва	Площа,м2	Прим.
1	Тамбур	7.23	
2	Тех. прим.	3.16	
3	Кладова	2.75	
4	Вітальня+столова	34.72	
5	Кухня	13.37	
6	Коридор	6.79	
7	Санвузол	7.16	
8	Спальня	11.99	
9	Спальня	17.39	
10	Гардероб	3.77	
11	Санвузол	4.46	
12	Кабінет	10.20	
13	Спальня	12.20	
		135.19 м ²	


Будівельна площа - $164,4+(32,3+62,6+7,9)*0,3=195.24\text{м}^2$

Загальна розрахункова площа - $135,19+(32,3+62,6+7,9)*0,3 =166,03\text{м}^2$
(площа з врахуванням коефіцієнту 0,3 для терас, балконів,ганку)


Площа тераси, ганку, та навісу - $32,3+62,6+7,9=102,8\text{м}^2$

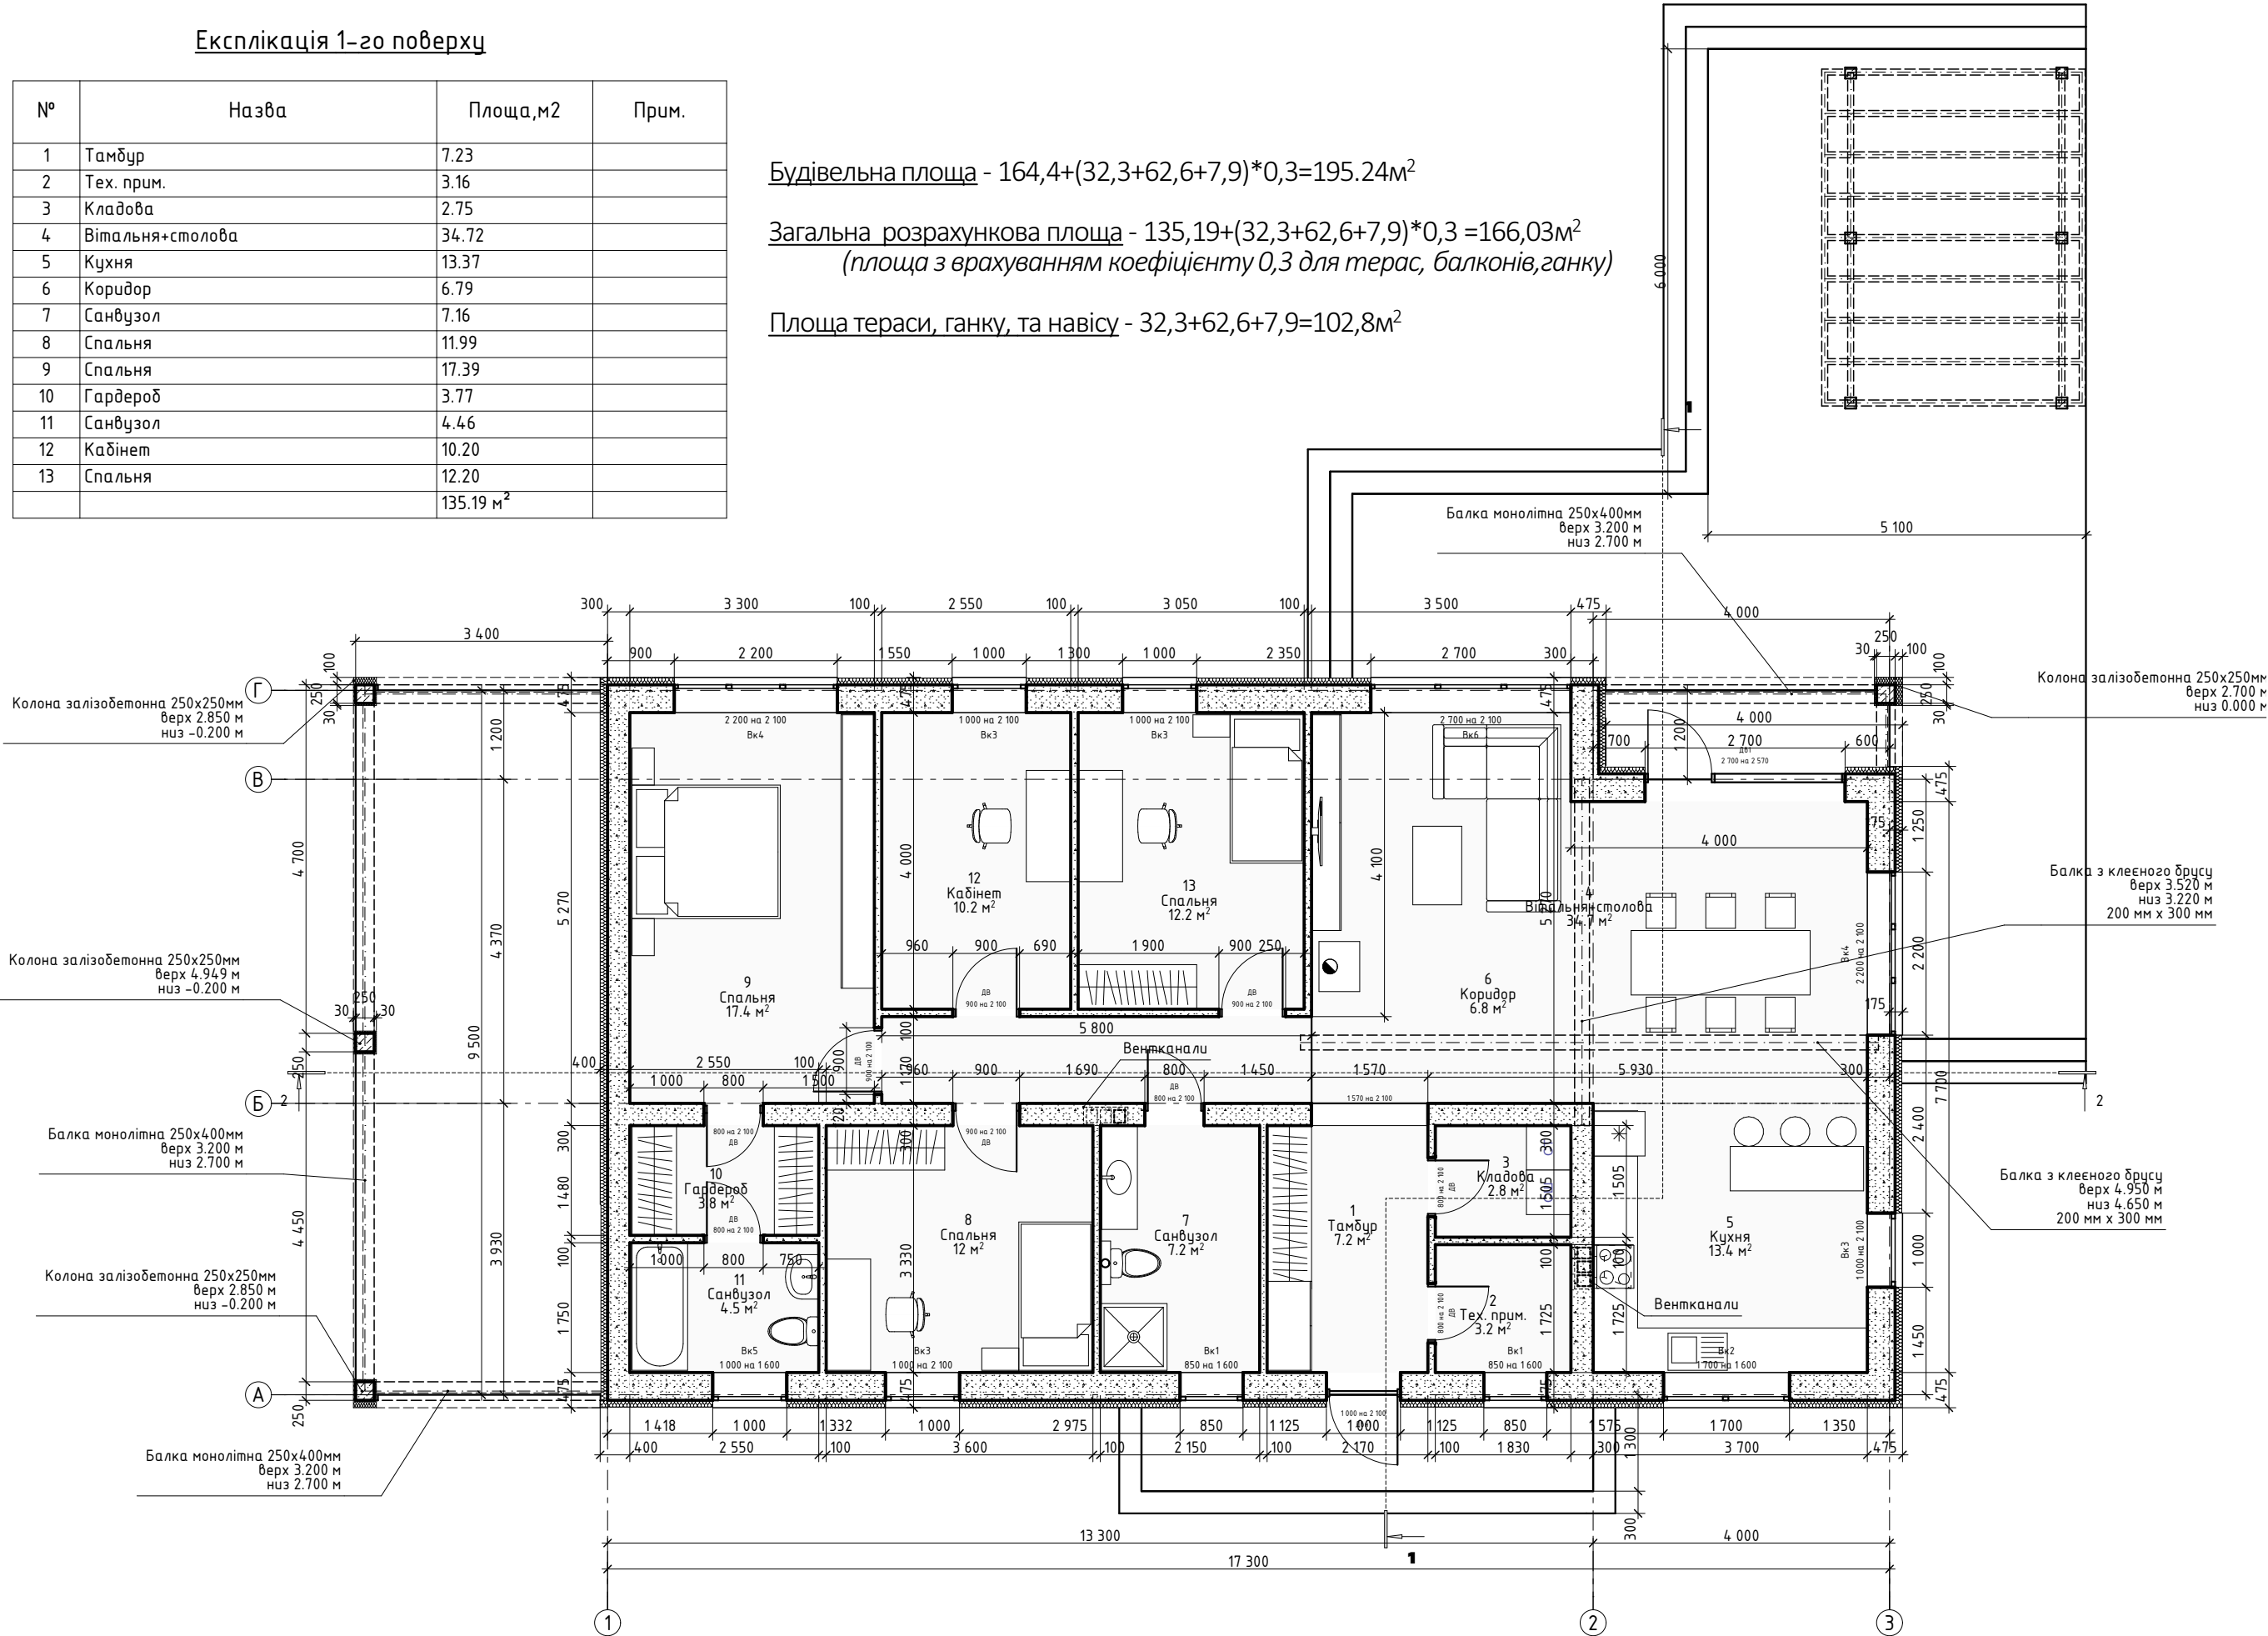




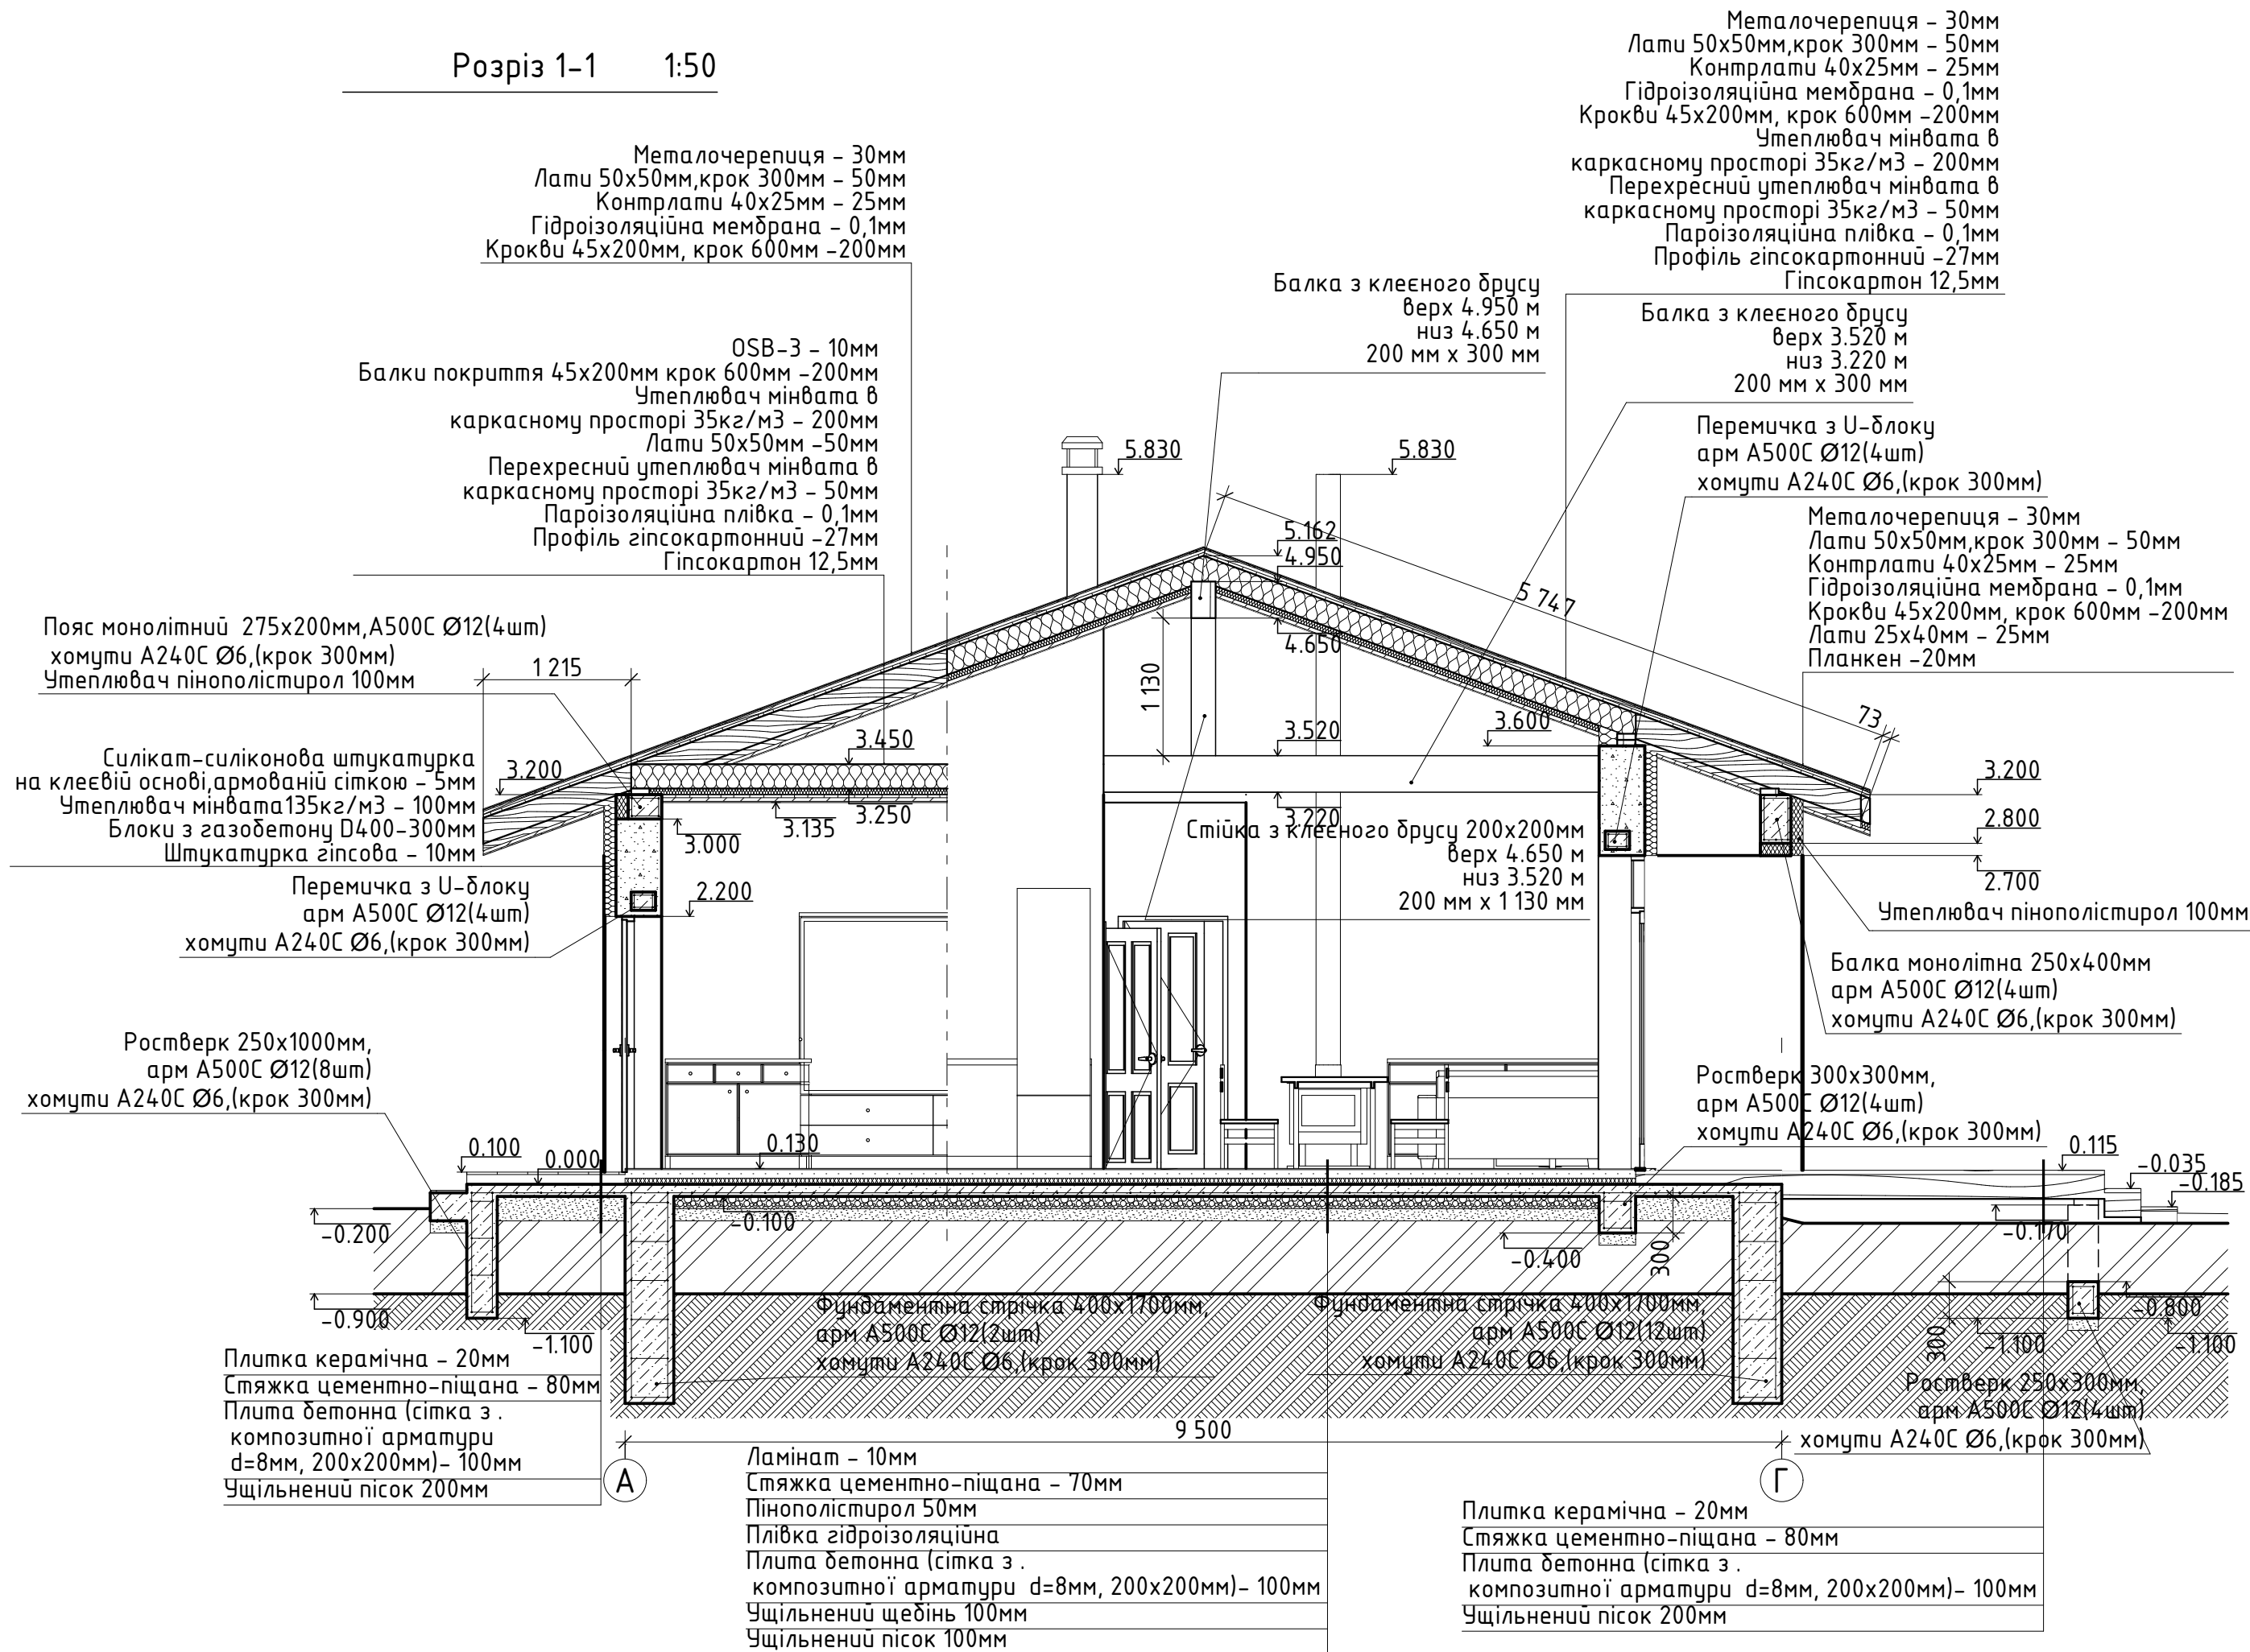




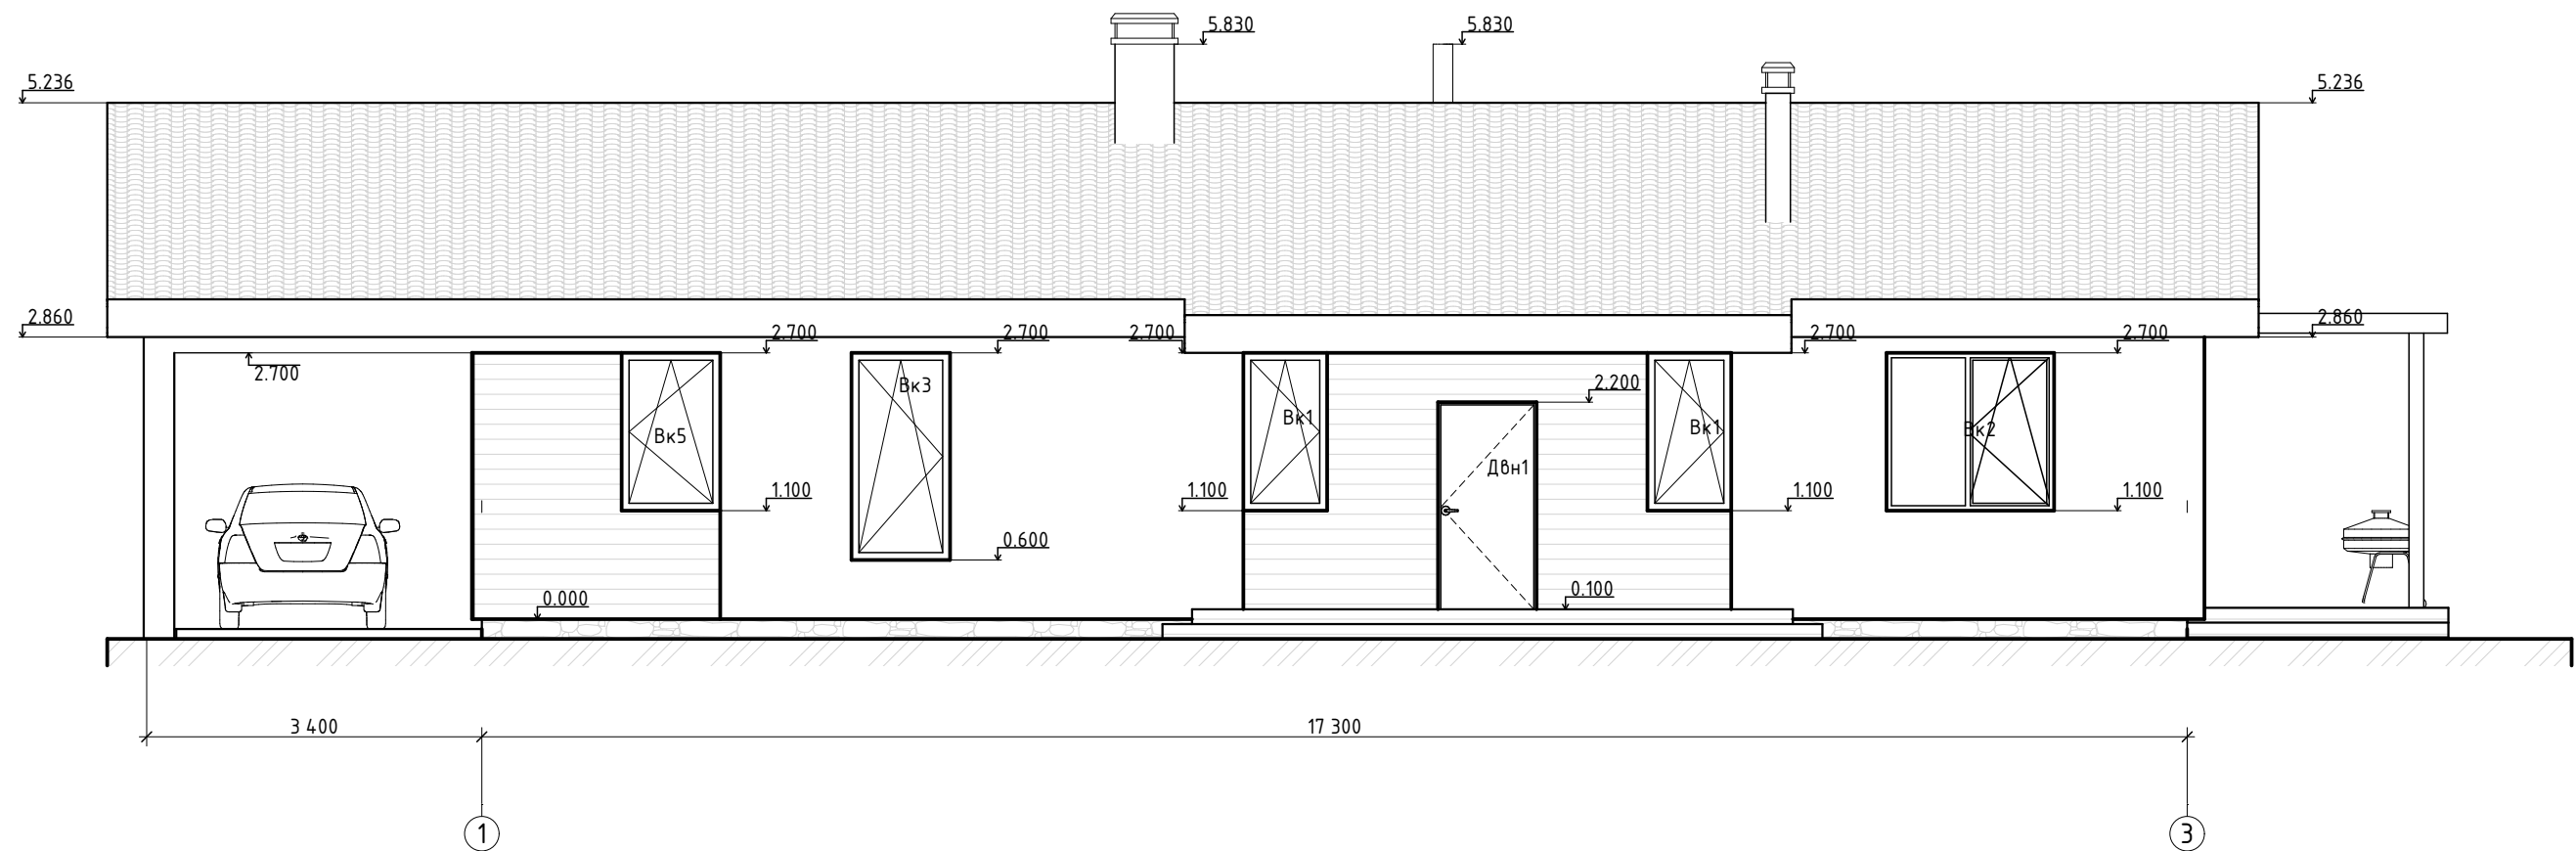








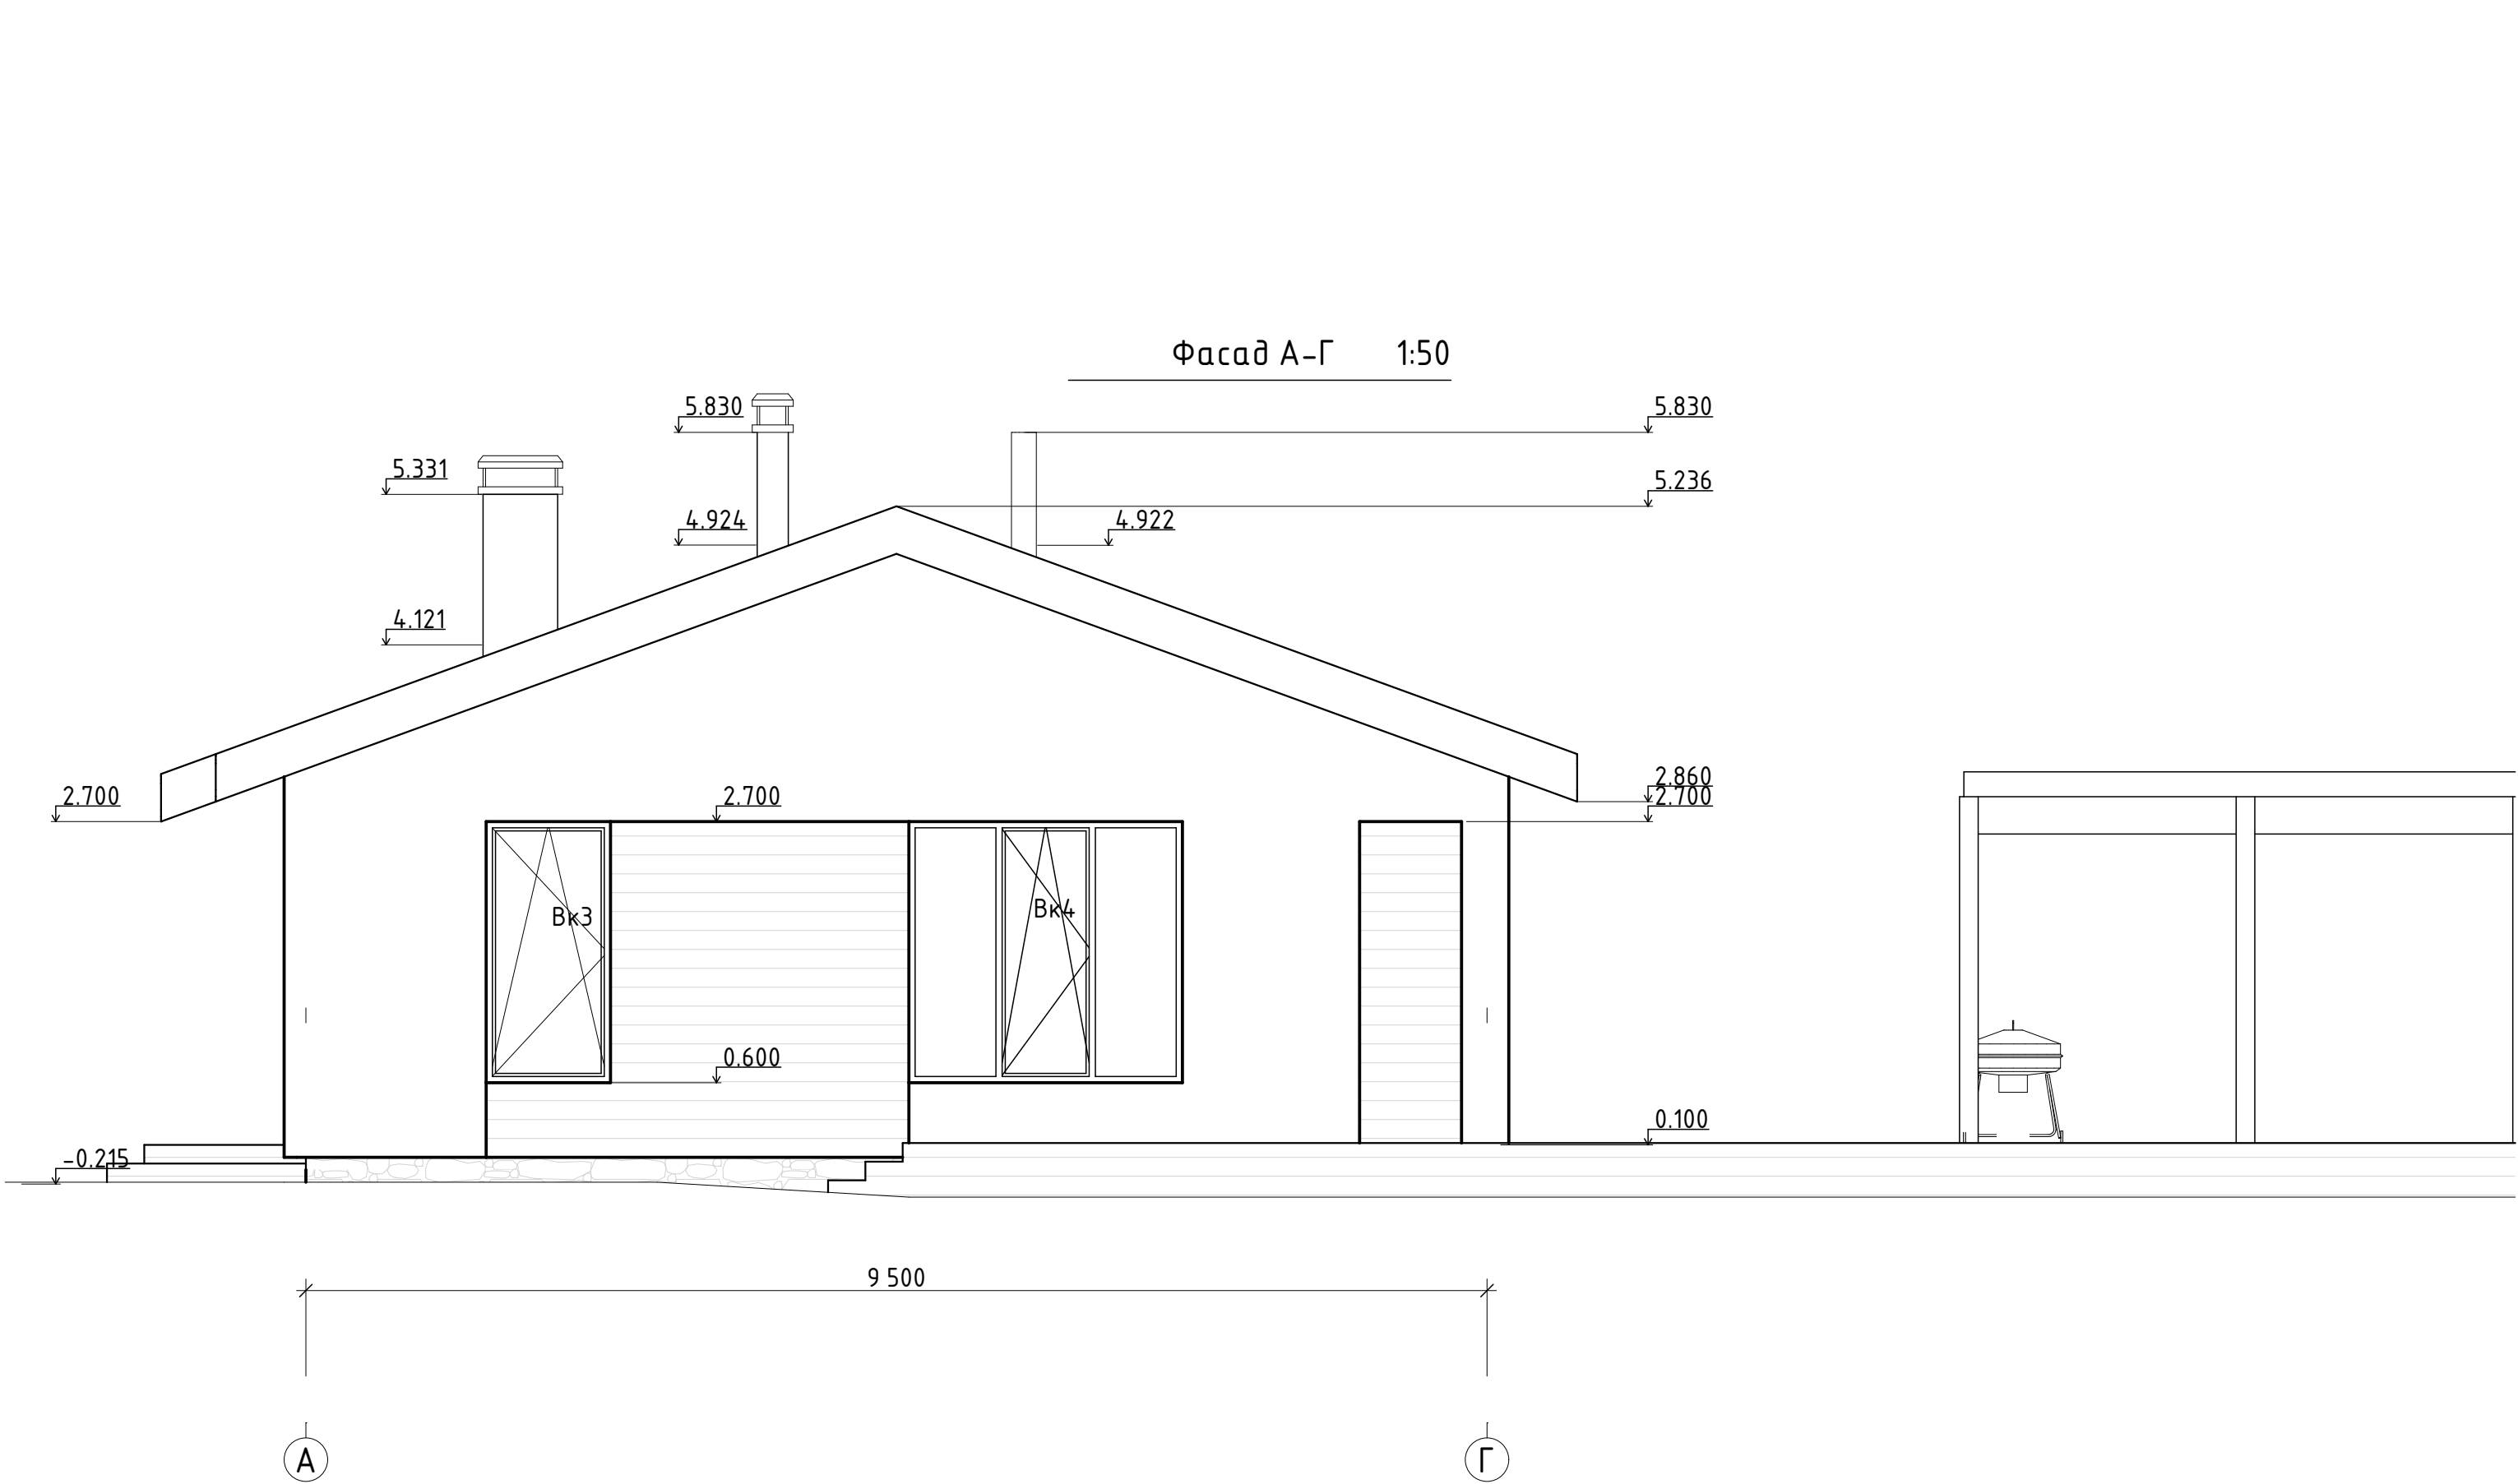


Фасада Г-А 1:55

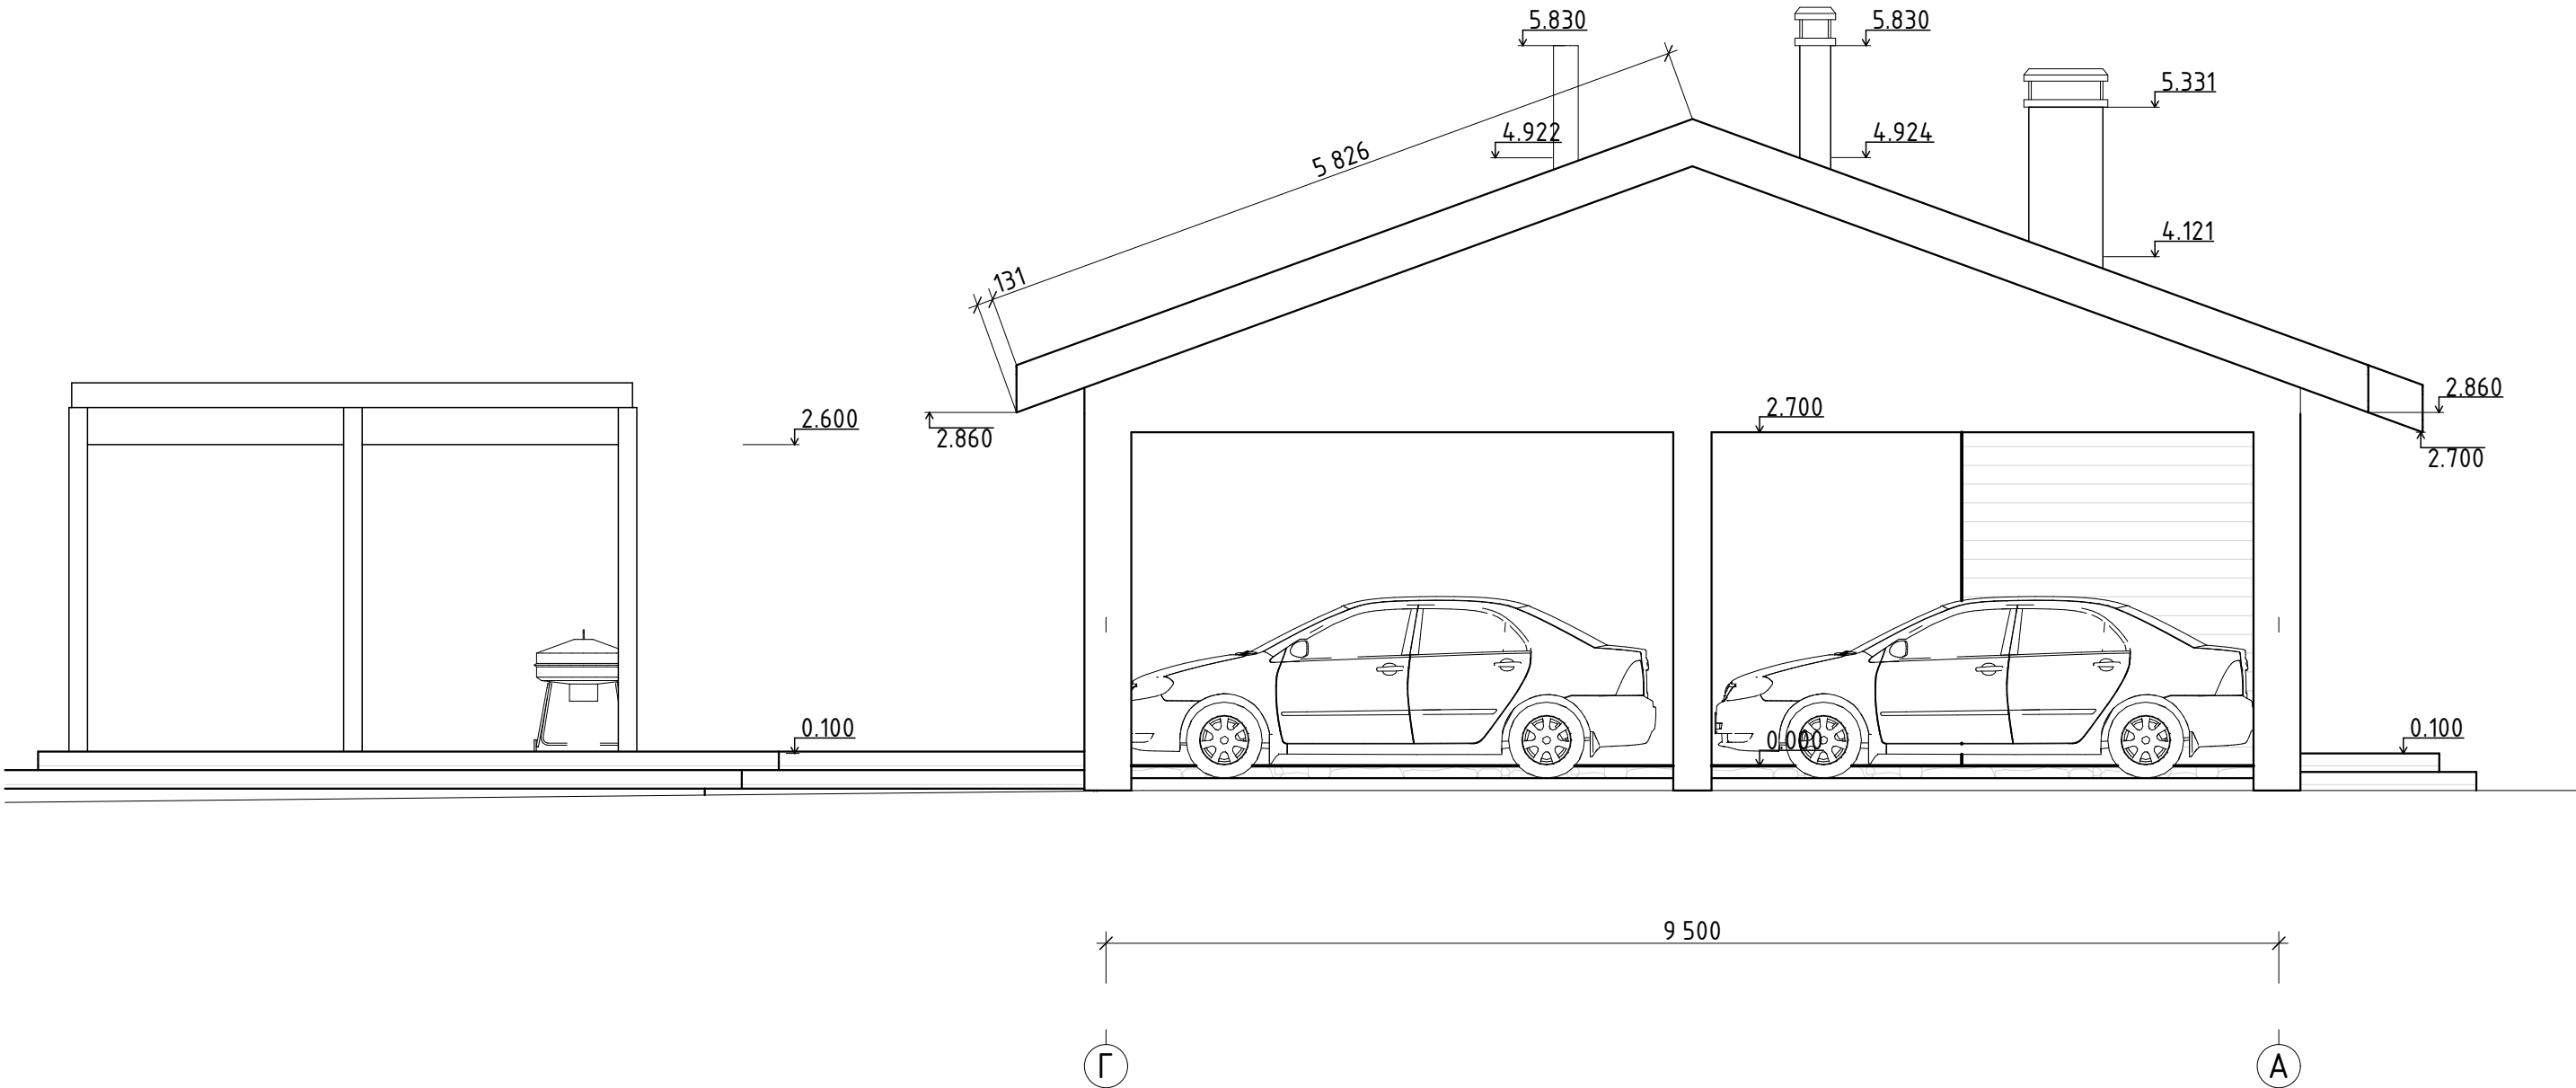

Фасад 3-1 1:75

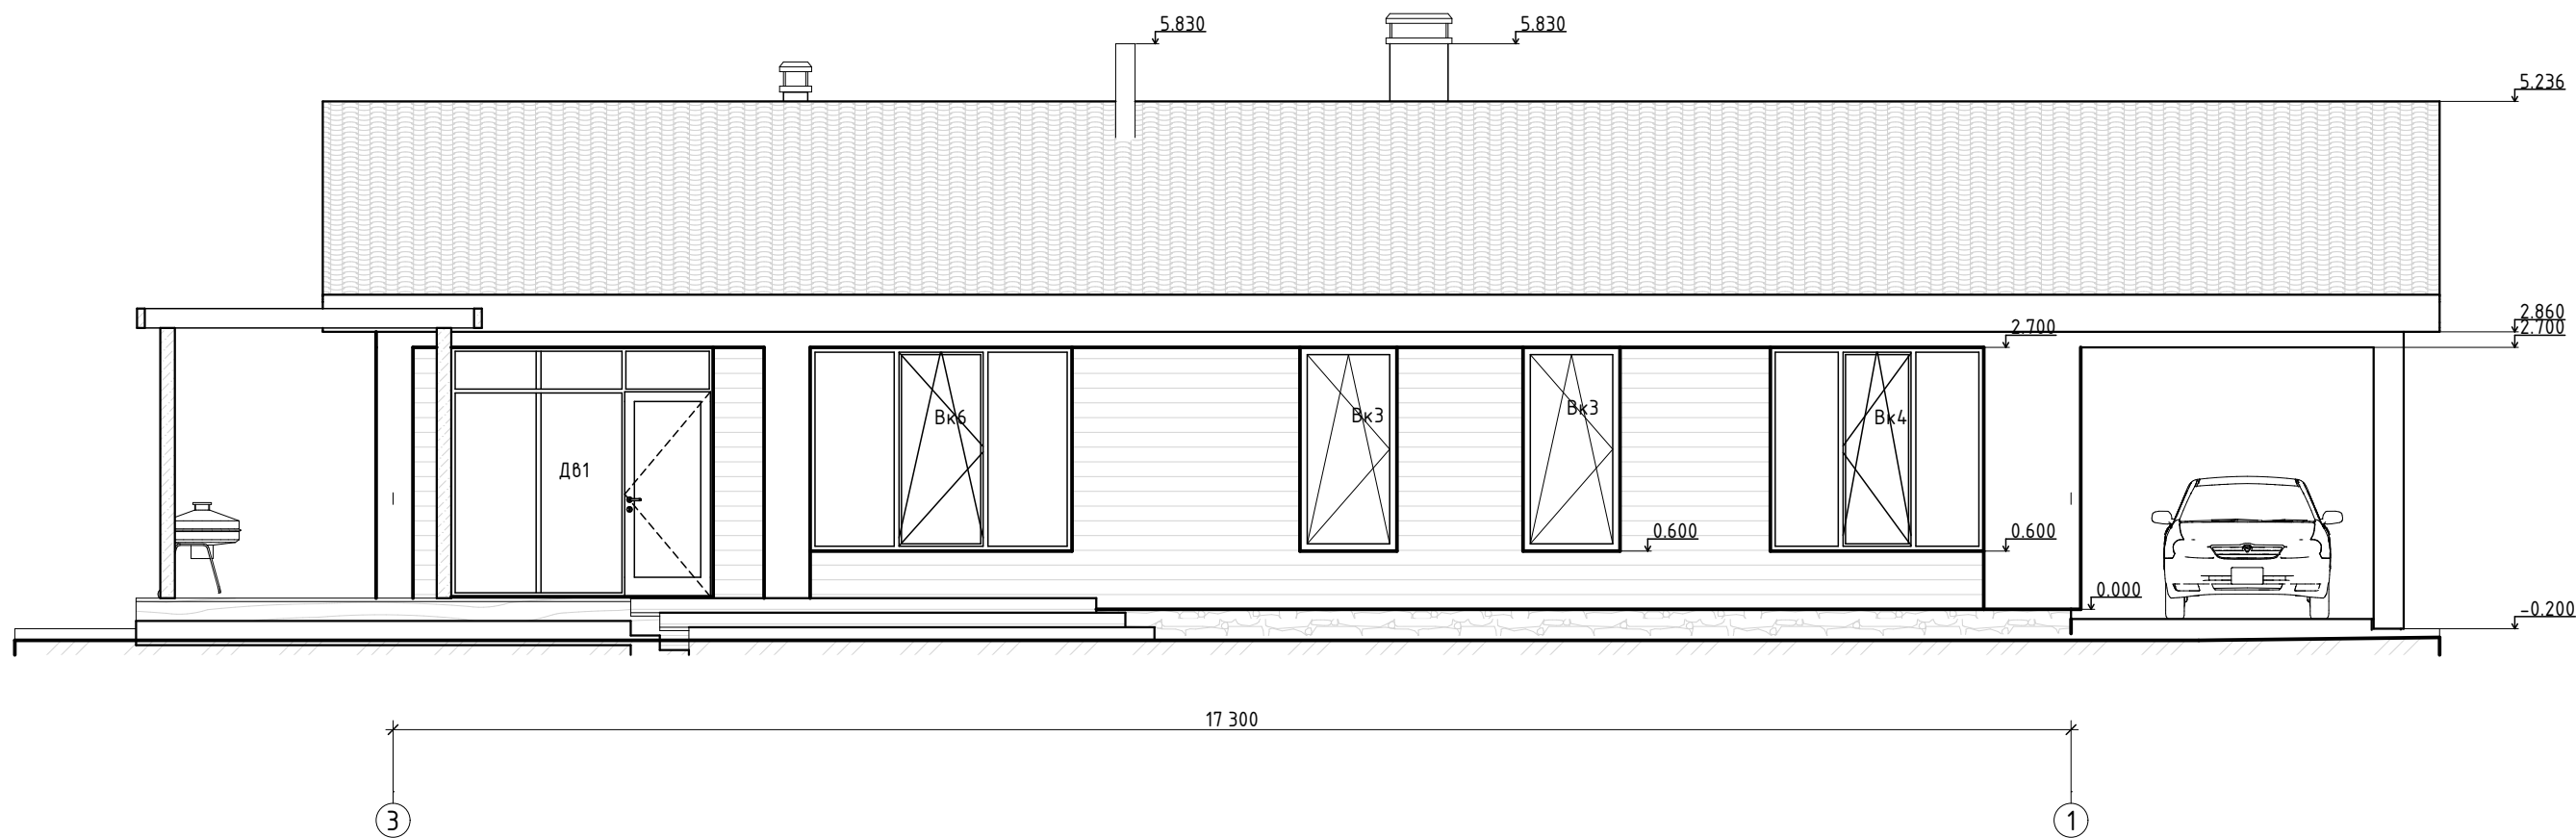

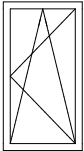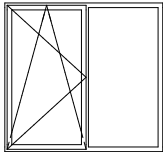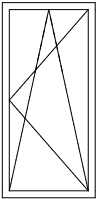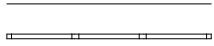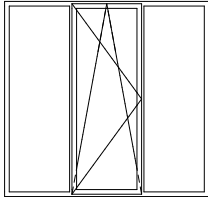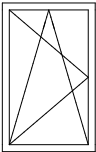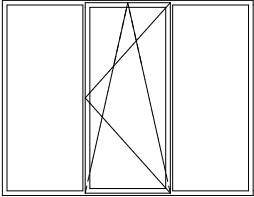Спецификация металлопластиковых окон и дверей				
Маркировка отверстия	Размер отверстия	Кол.	2D-символ	Вид со стороны открывания
Вк1	850×1 600	2		
Вк2	1 700×1 600	1		
Вк3	1 000×2 100	4		
Вк4	2 200×2 100	2		
Вк5	1 000×1 600	1		
Вк6	2 700×2 100	1		
Дв1	2 700×2 570	1	