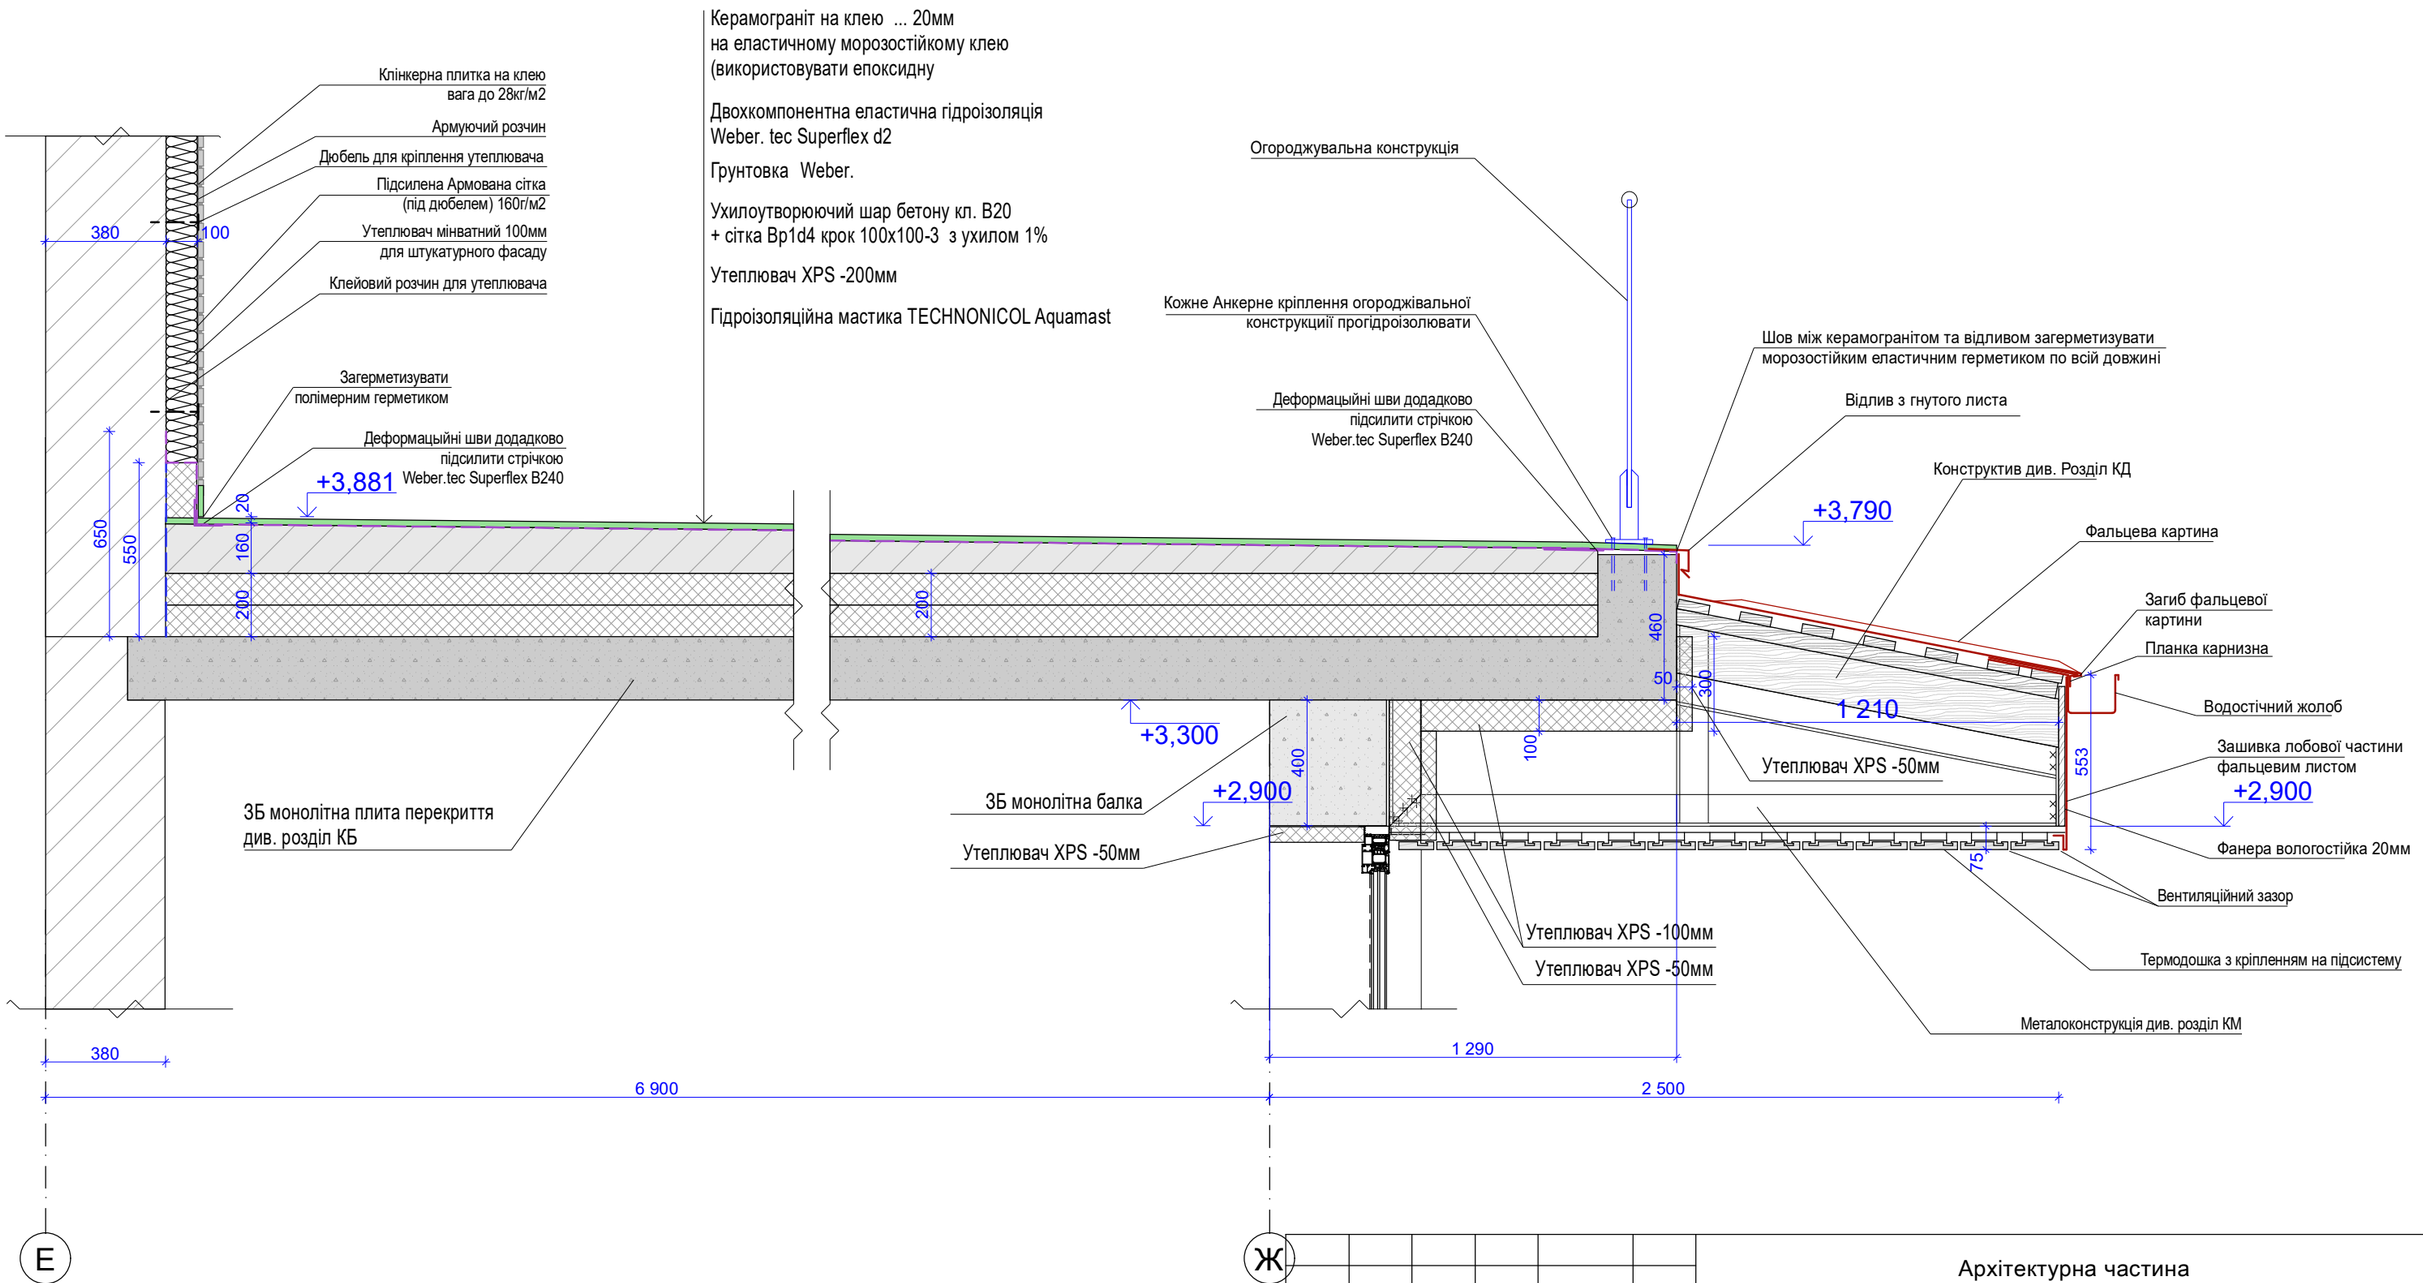

Зм.	Кільк.	Арк.	№Док.	Підпис	Дата	Архітектурна частина		
Розробила						Індивідуальний житловий будинок	Стадія	Аркуш	Аркушів
Перевірив							РП	АР7	22
ГІП									
						Розріз 5-5			
Н.Контроль									