


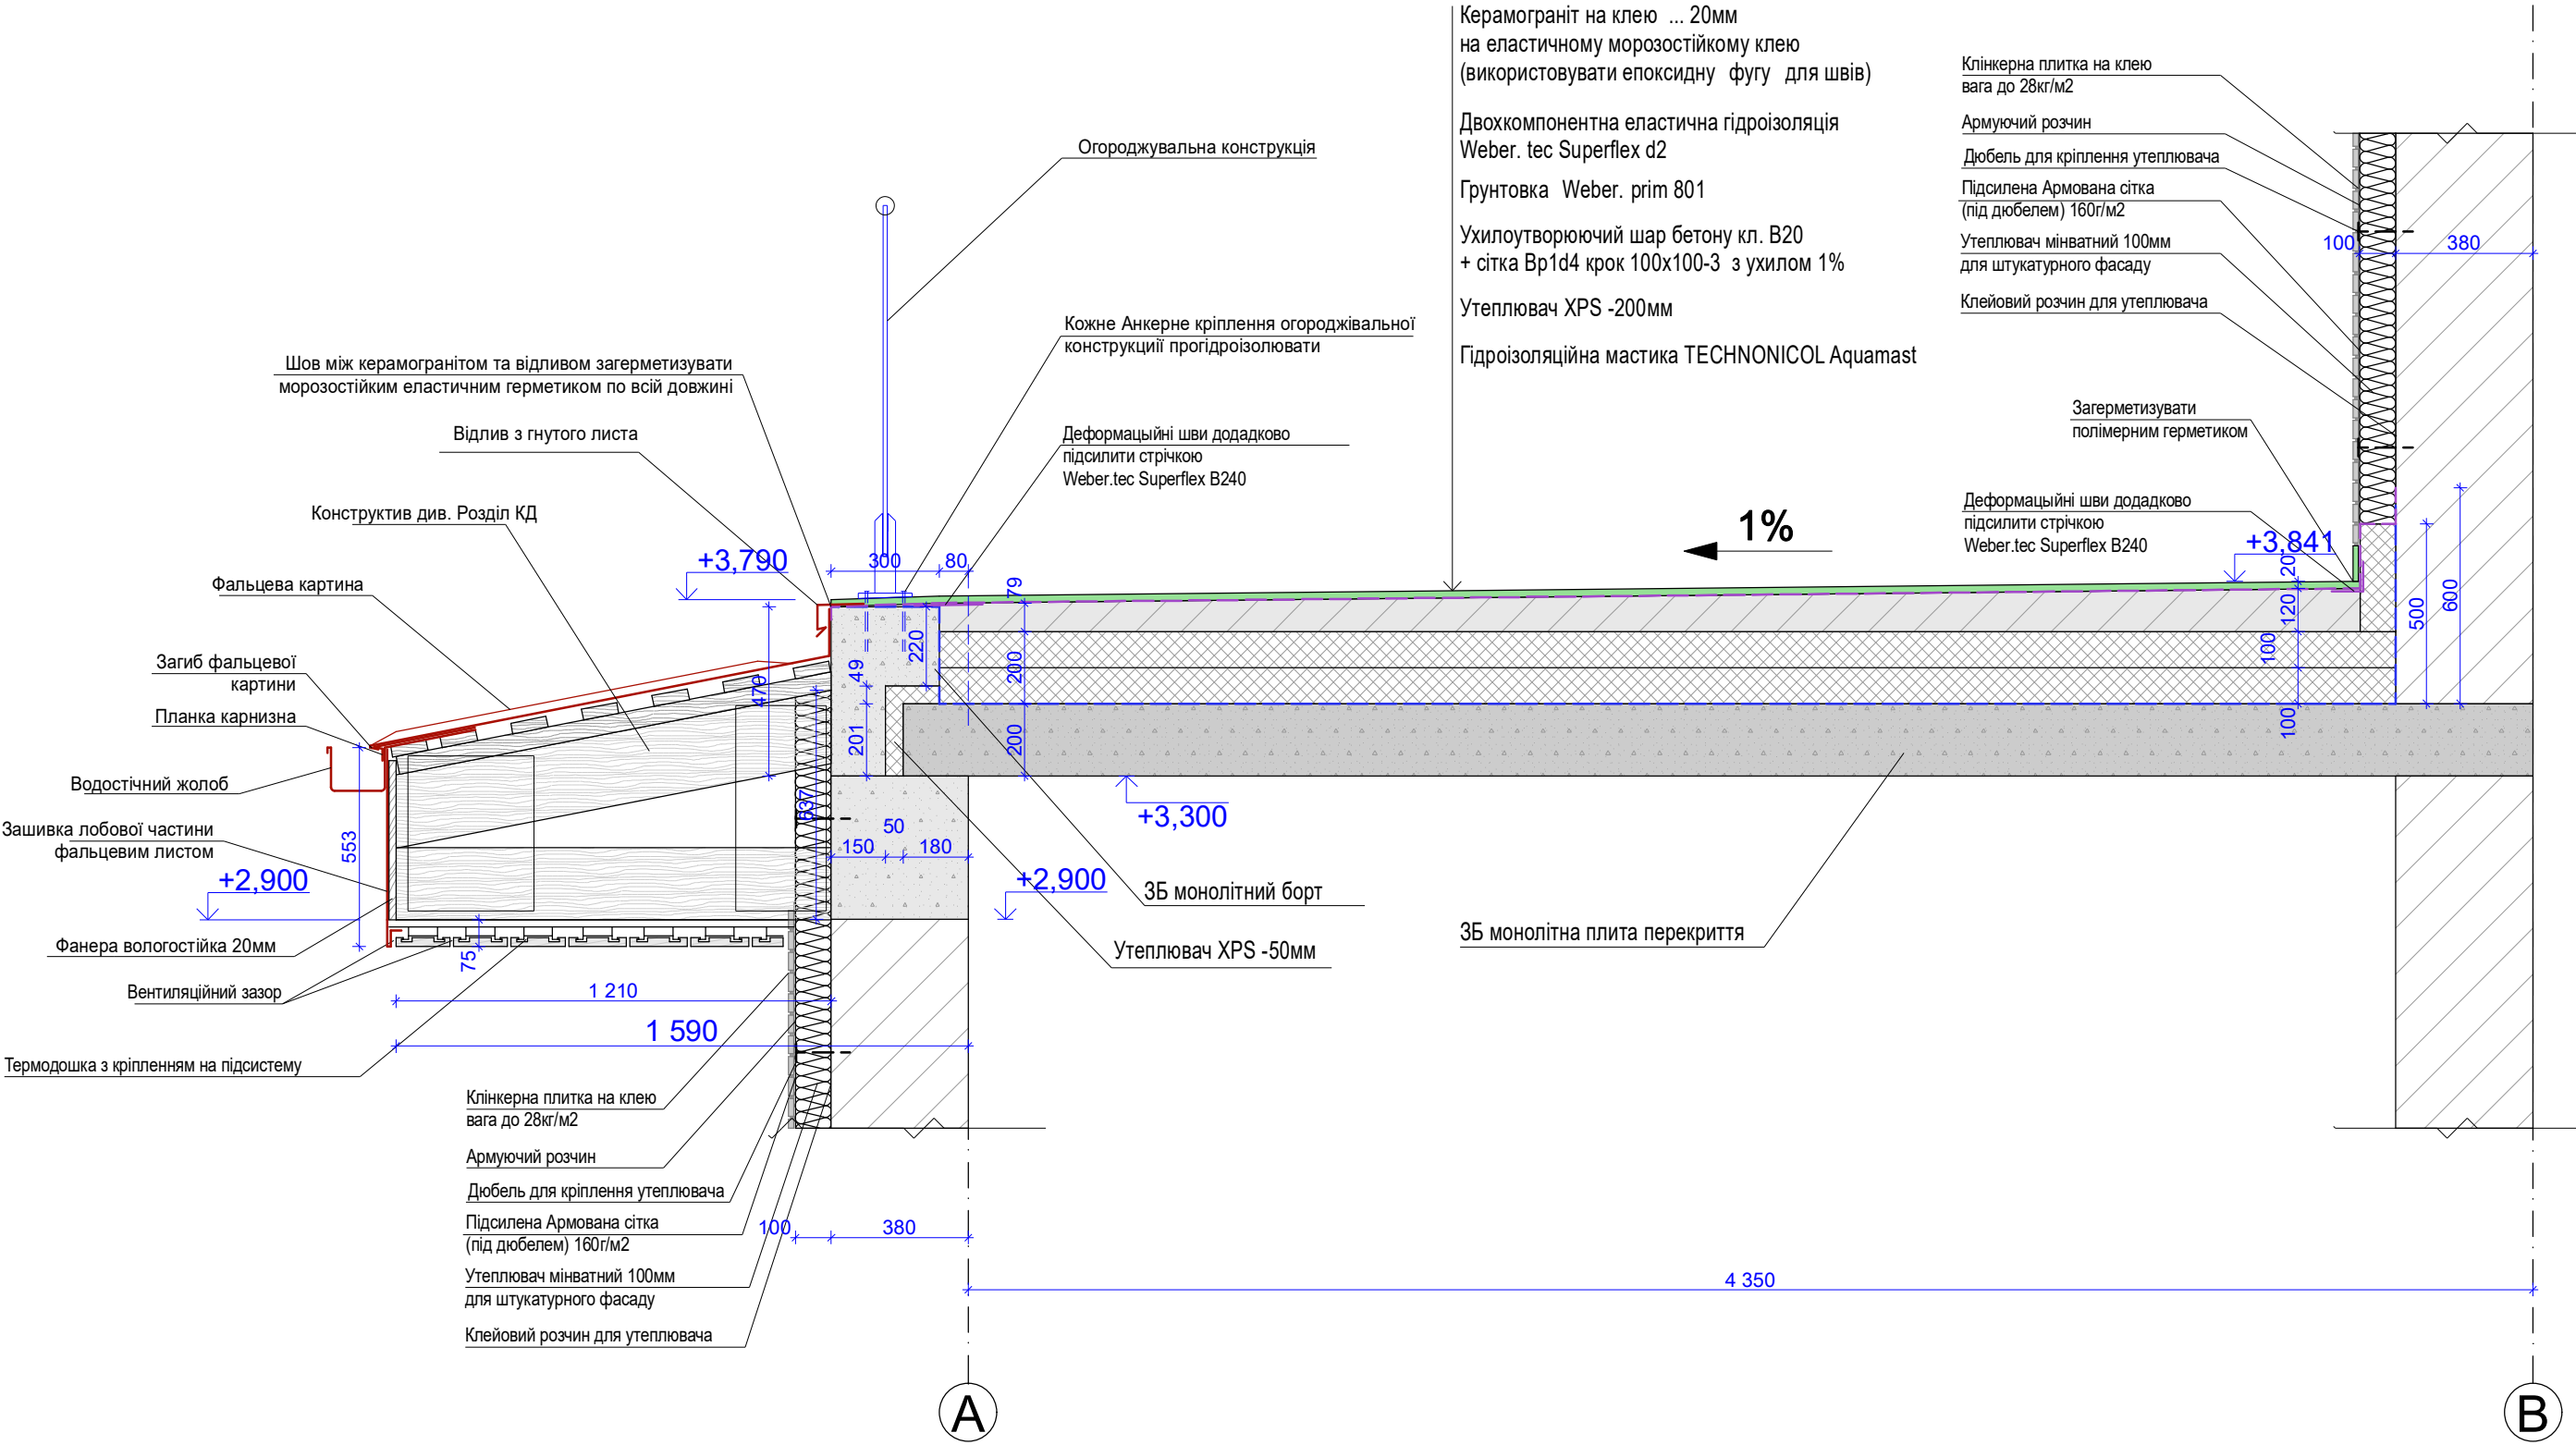

						Архітектурна частина			
Зм.	Кільк.	Арк.	№Док.	Підпис	Дата	Індивідуальний житловий будинок	Стадія	Аркуш	Аркушів
Розробила							РП	АР8	22
Перевірив									
ГП									
Н.Контроль						Розріз 6-6			