


Проект

г. Киев 2020 г.

Инв. № подл.	Подп. и дата	Взам. инв. №

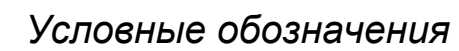

$$\frac{2.28}{0.82}$$

- отметки верха проема;
- отметки низа проема;

○ - канализационный стояк
□ - вентиляция

ПРИМЕЧАНИЯ

Съемка выполнена в условной системе координат X, Y и системе высот H .

Размеры на чертеже показаны в миллиметрах, отметки в метрах.

				План обмеров											
Изм.	Кол.уч	Лист	Недок	Подпись	Дата										
										1-й этаж		СТАДИЯ	ЛИСТ	ЛИСТОВ	
												Р.П.	2		
										План					
Н.контр															

Инв. № подл.	Подп. и дата	Взам. инв. №

Условные обозначения

2.93
0.00

- *отметка потолка*
- *отметка пола*

$$\frac{2.28}{0.82}$$

- *отметки верха проема;*
- *отметки низа проема;*

2.10

- отметки верха проема




- канализационный стояк
- вентиляция

- батареи

ПРИМЕЧАНИЯ

Съемка выполнена в условной системе координат X, Y и системе высот H .

Размеры на чертеже показаны в миллиметрах, отметки в метрах.

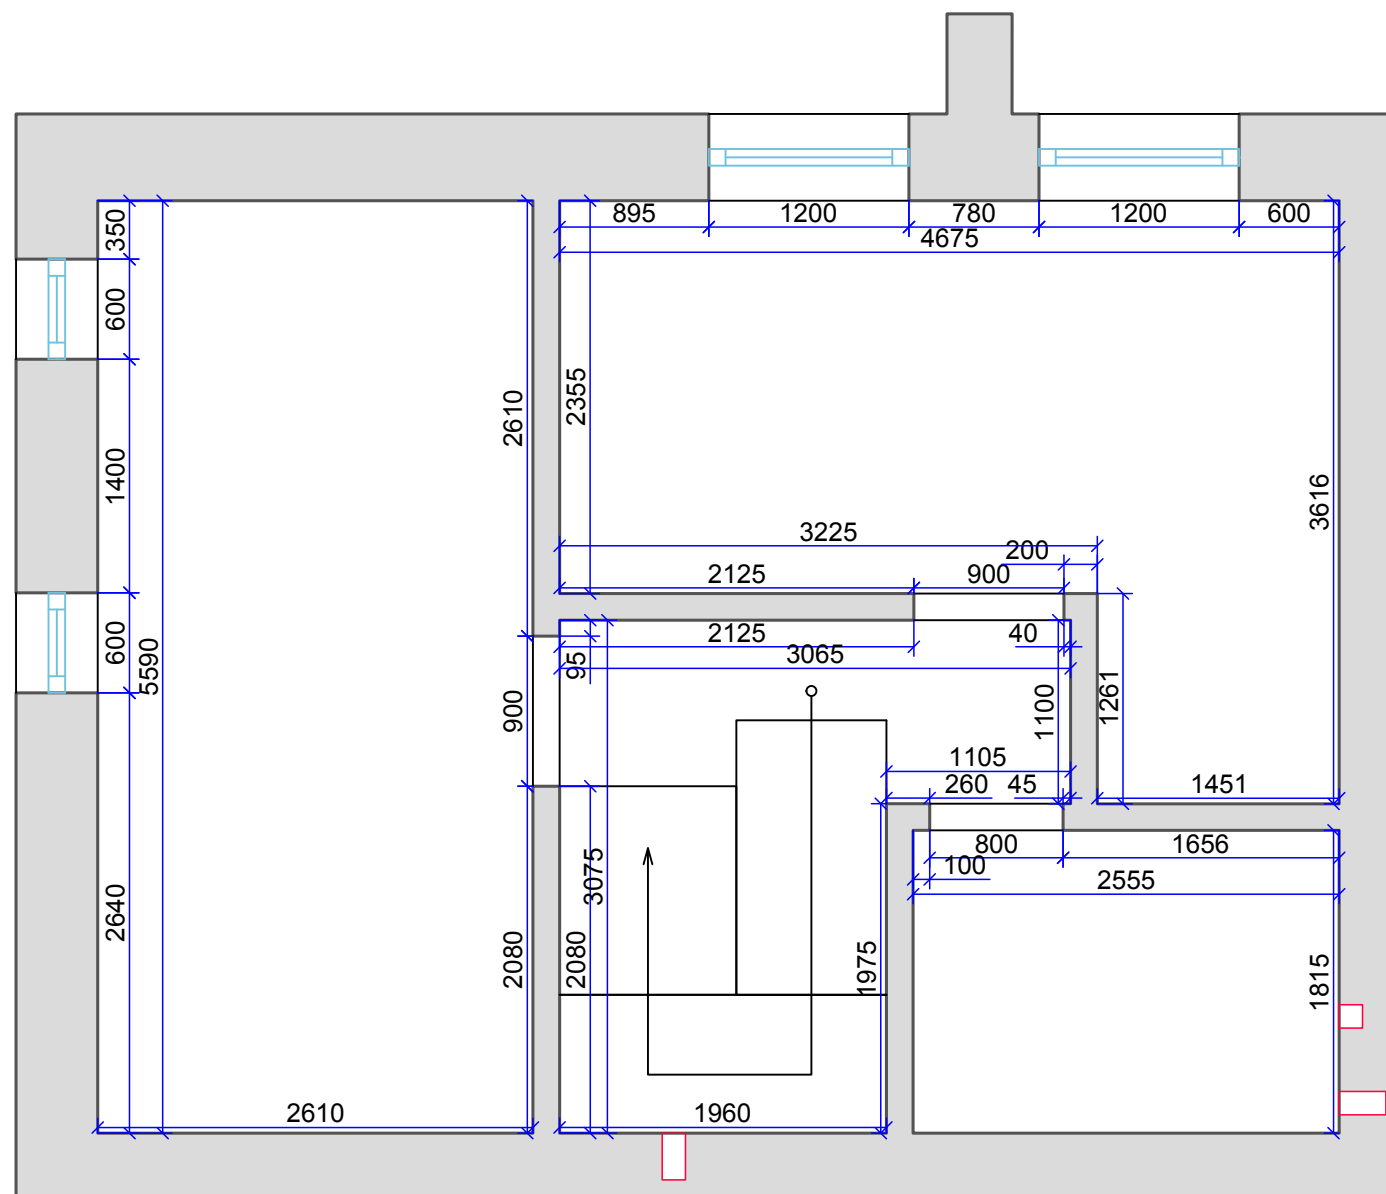

Изм.	Кол.уч	Лист	Недок	Подпись	Дата						
						2-й этаж			СТАДИЯ	ЛИСТ	ЛИСТОВ
									Р.П.	2	
						План					
Н.контр											

Инв. № подл.	Подп. и дата	Взам. инв. №

Условные обозначения

2.93
0.00

- *отметка потолка*
- *отметка пола*

$$\frac{2.28}{0.82}$$

- *отметки верха проема;*
- *отметки низа проема;*

2.10

- отметки верха проема




- канализационный стояк
- вентиляция

- батареи

ПРИМЕЧАНИЯ


Съемка выполнена в условной системе координат X, Y и системе высот H .

Размеры на чертеже показаны в миллиметрах, отметки в метрах.

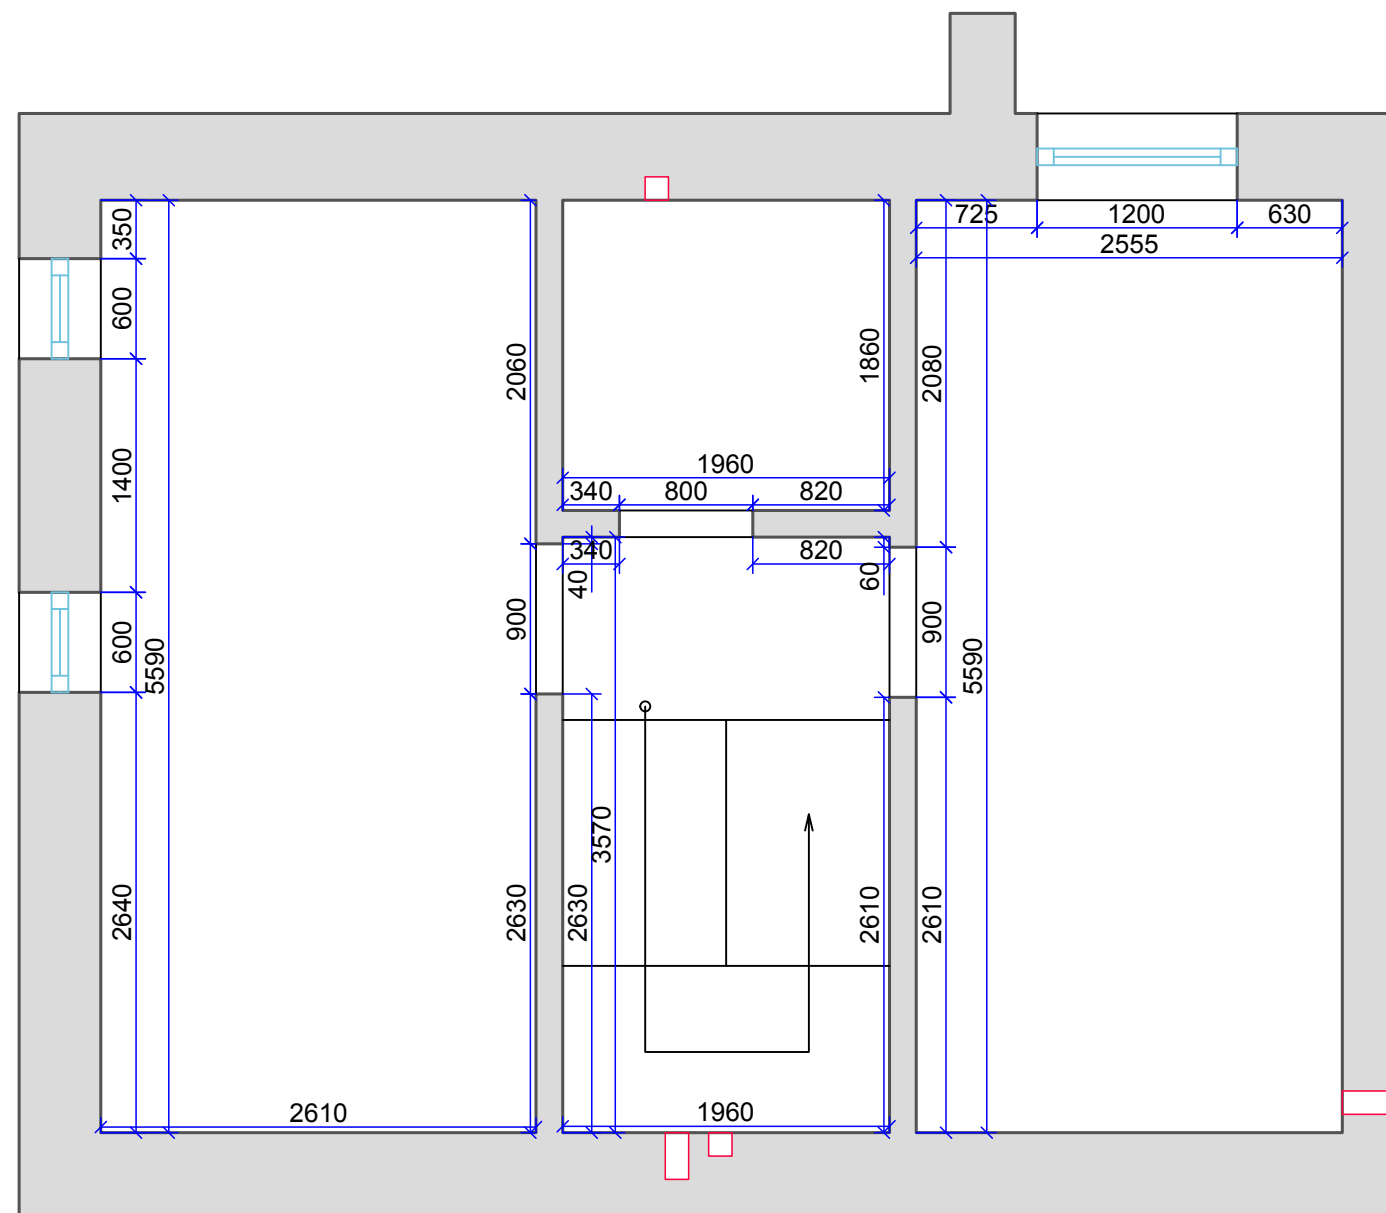


				План обмеров							
Изм.	Кол.уч	Лист	Недок	Подпись	Дата						
									СТАДИЯ	ЛИСТ	ЛИСТОВ
									Р.П.	2	
Н.контр											

Инв. № подл.	Подп. и дата	Взам. инв. №

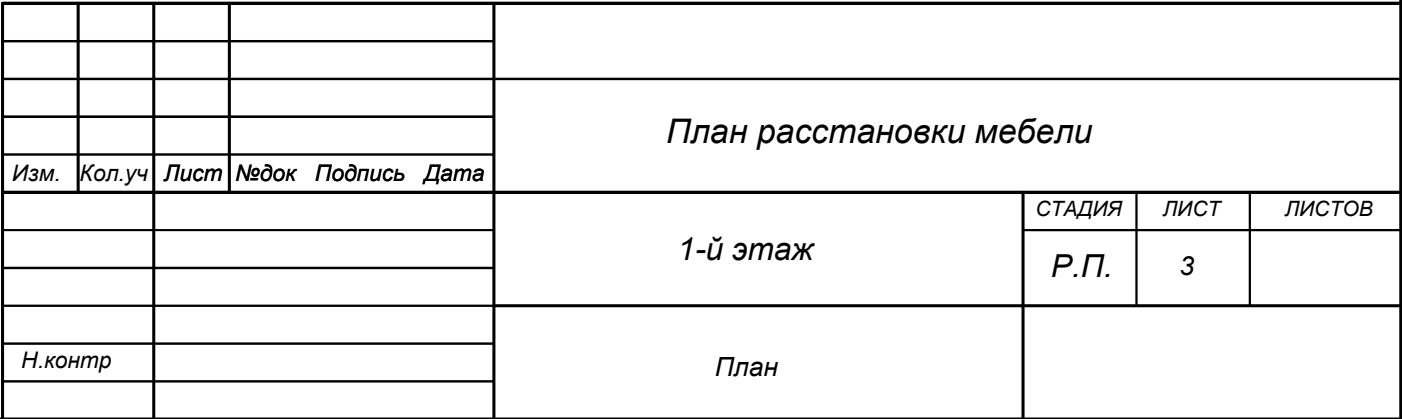


Ине. № подл.					
Подп. и дата					
Взам. инв. №					

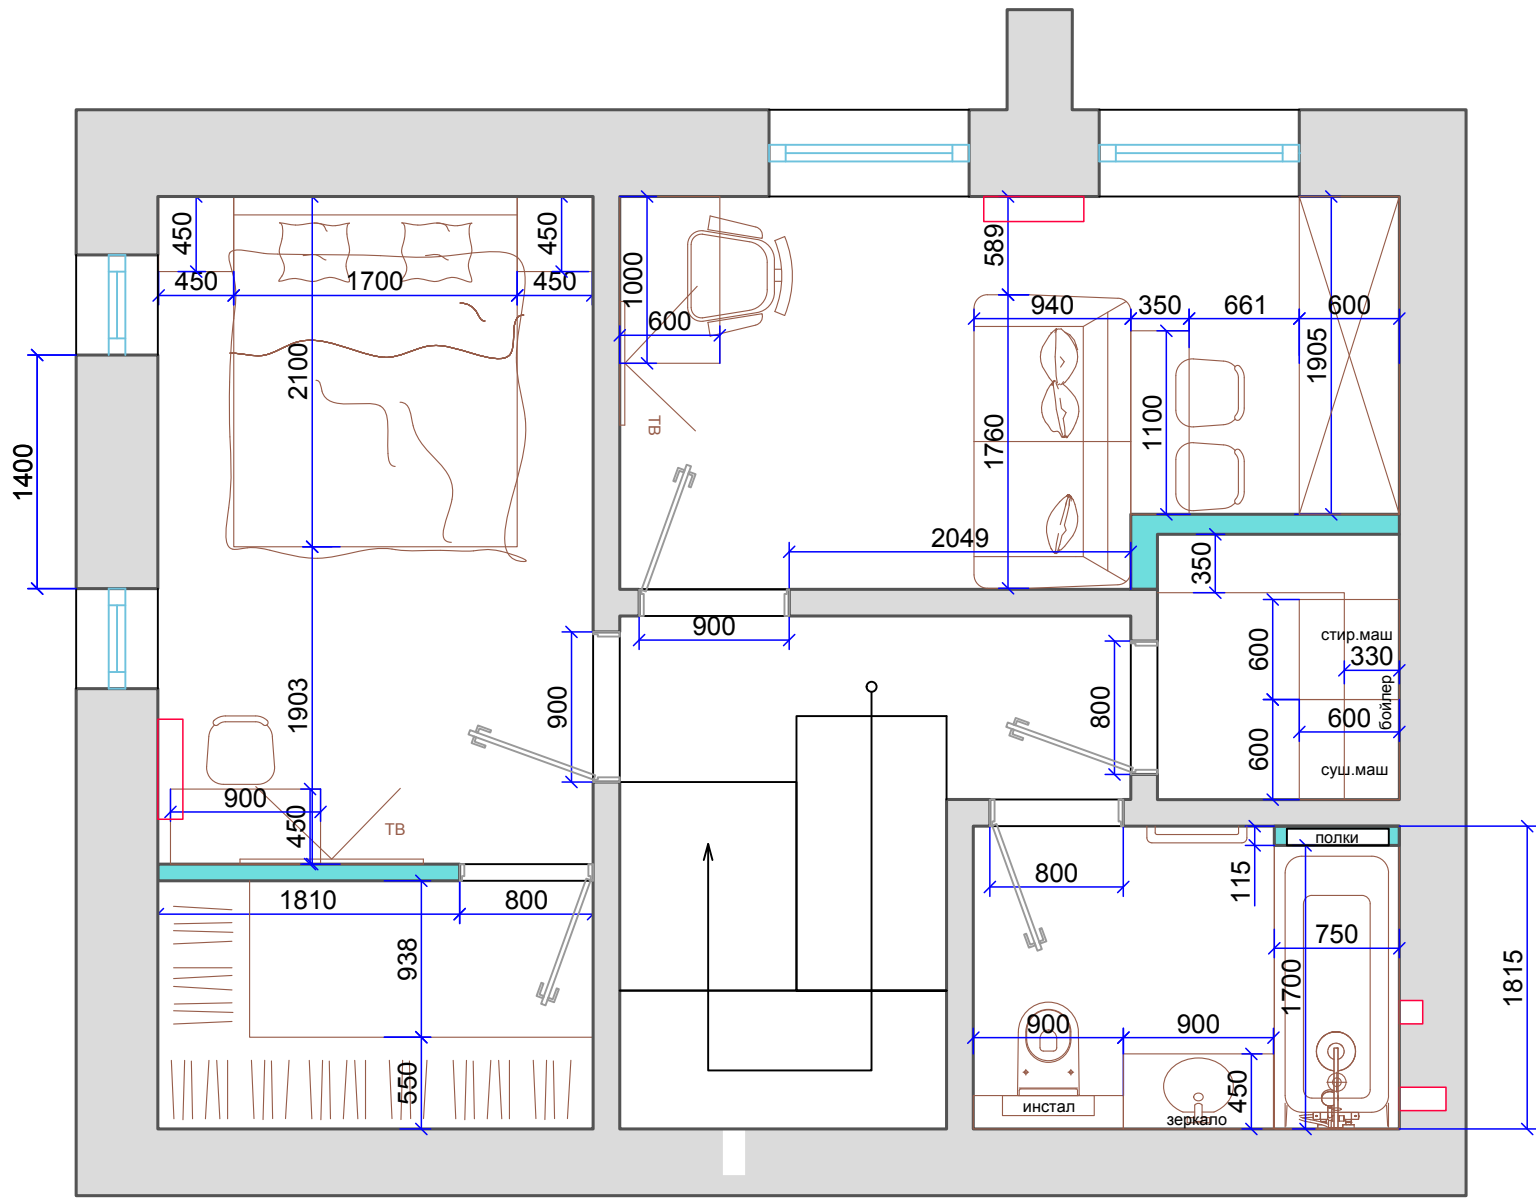

Изм.	Кол.уч	Лист	Недок	Подпись	Дата	План расстановки мебели	
						2-й этаж	СТАДИЯ
							ЛИСТ
							ЛИСТОВ
Н.контр						План	

Инв. № подл.	Подп. и дата	Взам. инв. №

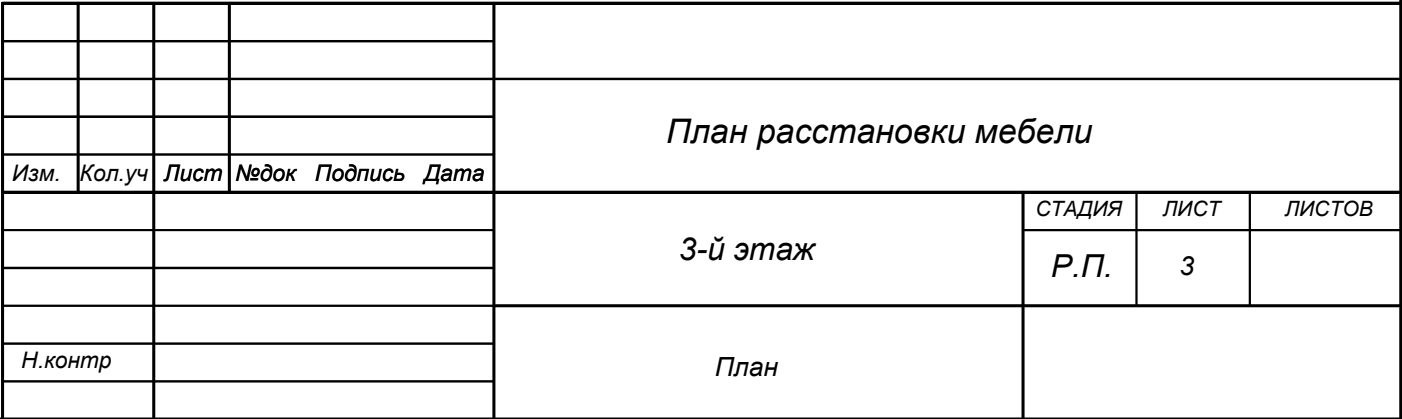


Ине. № подл.	Подп. и дата	Взам. инв. №

Условные обозначения

- демонтаж
- 2.10*

- отметки верха проема (если есть стяжка 2.07, если нет стяжки 2.10)

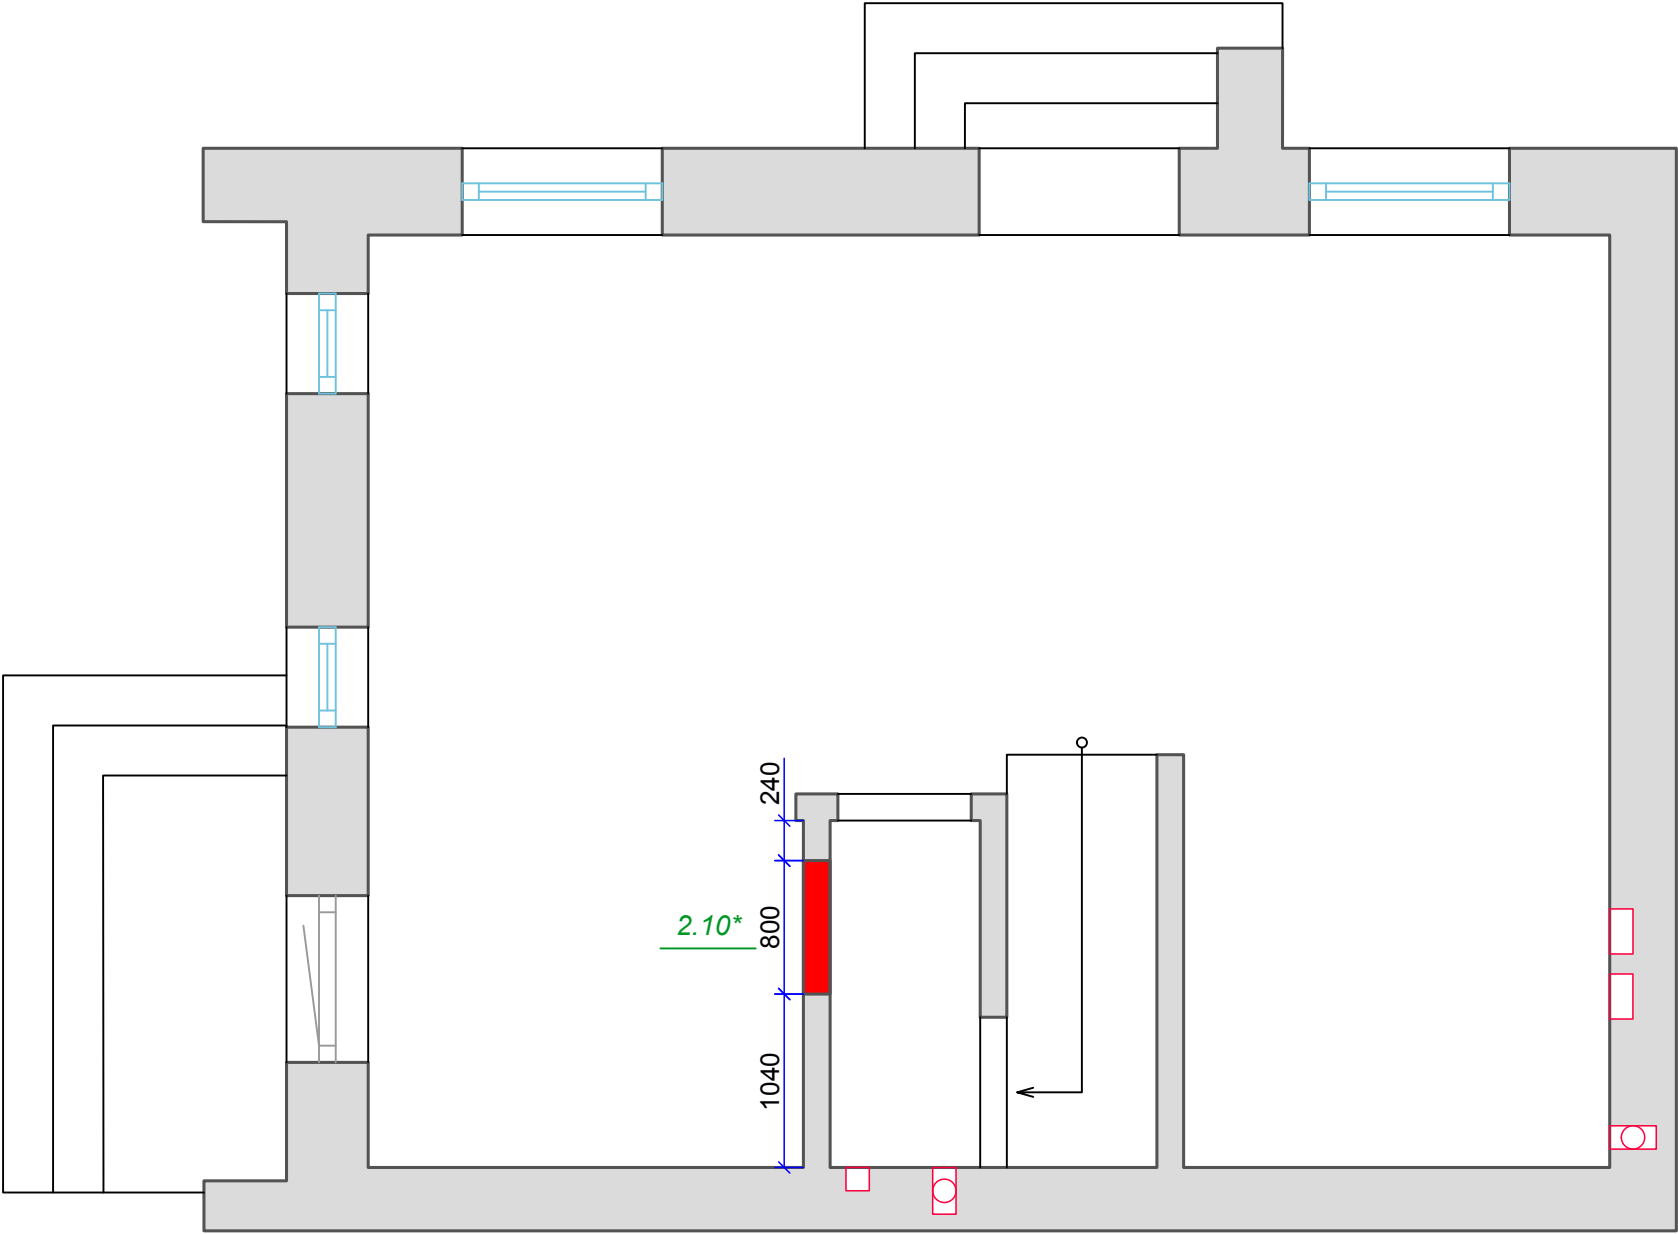


Изм.	Кол.уч	Лист	Недок	Подпись	Дата	План демонтажа	
						1-й этаж	СТАДИЯ
							ЛИСТ
						План	ЛИСТОВ
Н.контр							

Ине. № подл.	Подп. и дата	Взам. инв. №	

Условные обозначения


- демонтаж
- 2.10*

- отметки верха проема (если есть стяжка 2.07, если нет стяжки 2.10)

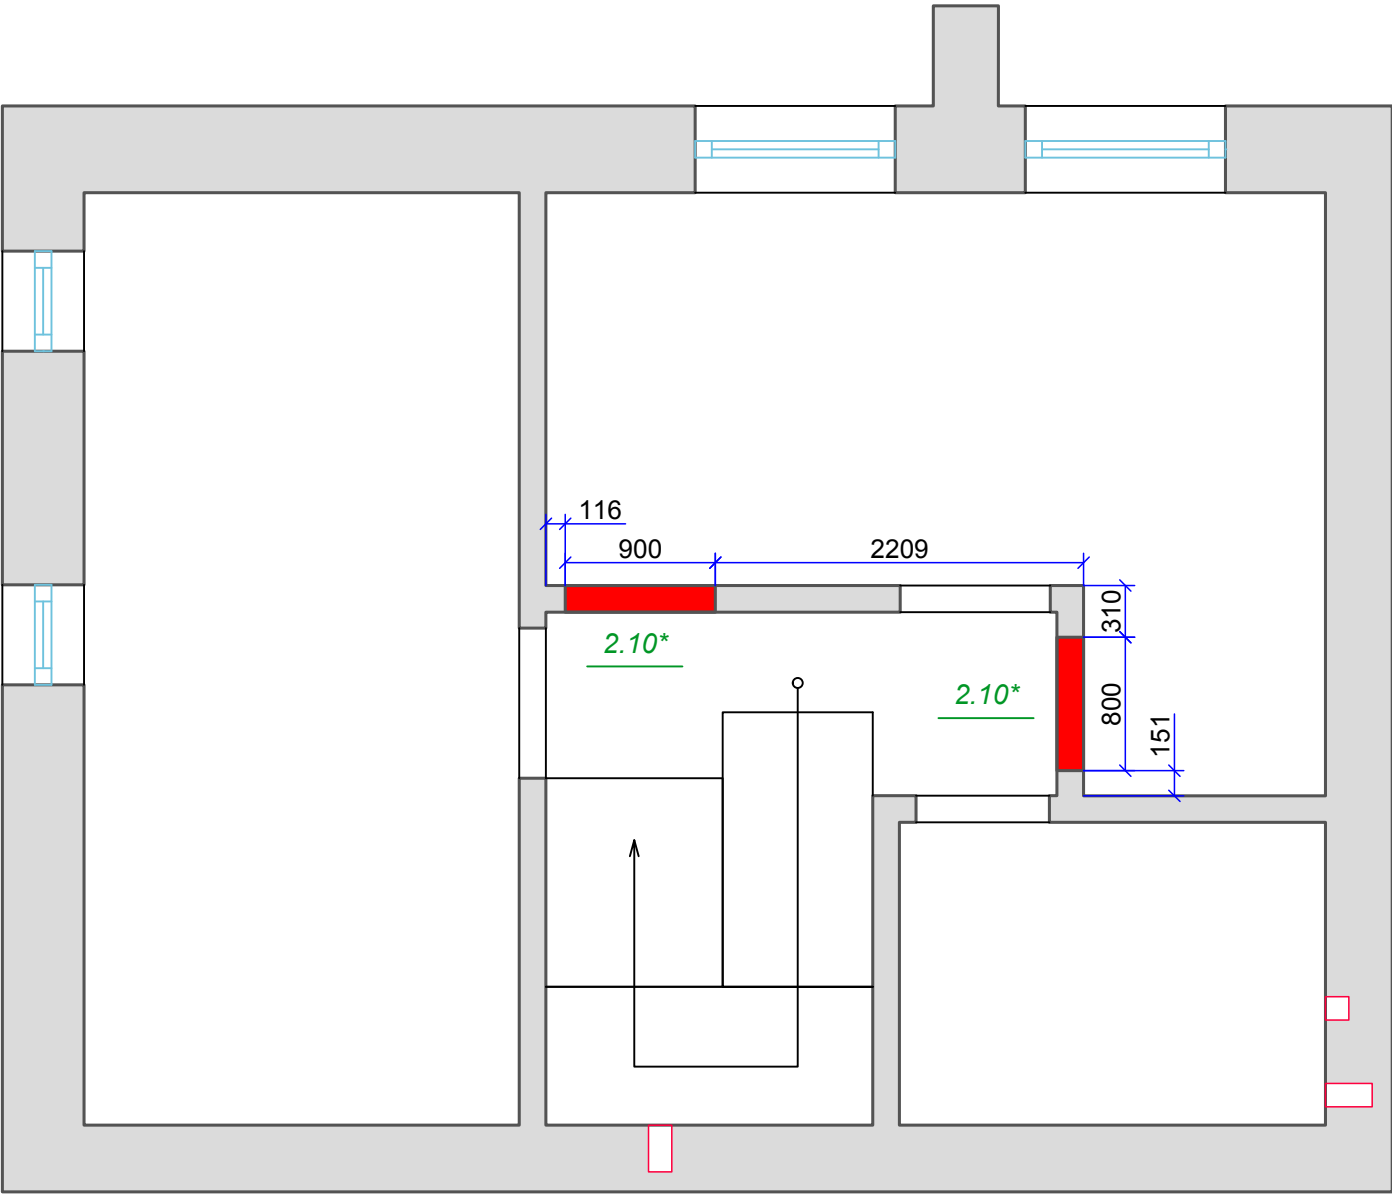

Изм.	Кол.уч	Лист	Недок	Подпись	Дата		
Н.контр							
						СТАДИЯ	ЛИСТ
						Р.П.	4
						ЛИСТОВ	


Ине. № подл.	Подп. и дата	Взам. инв. №		

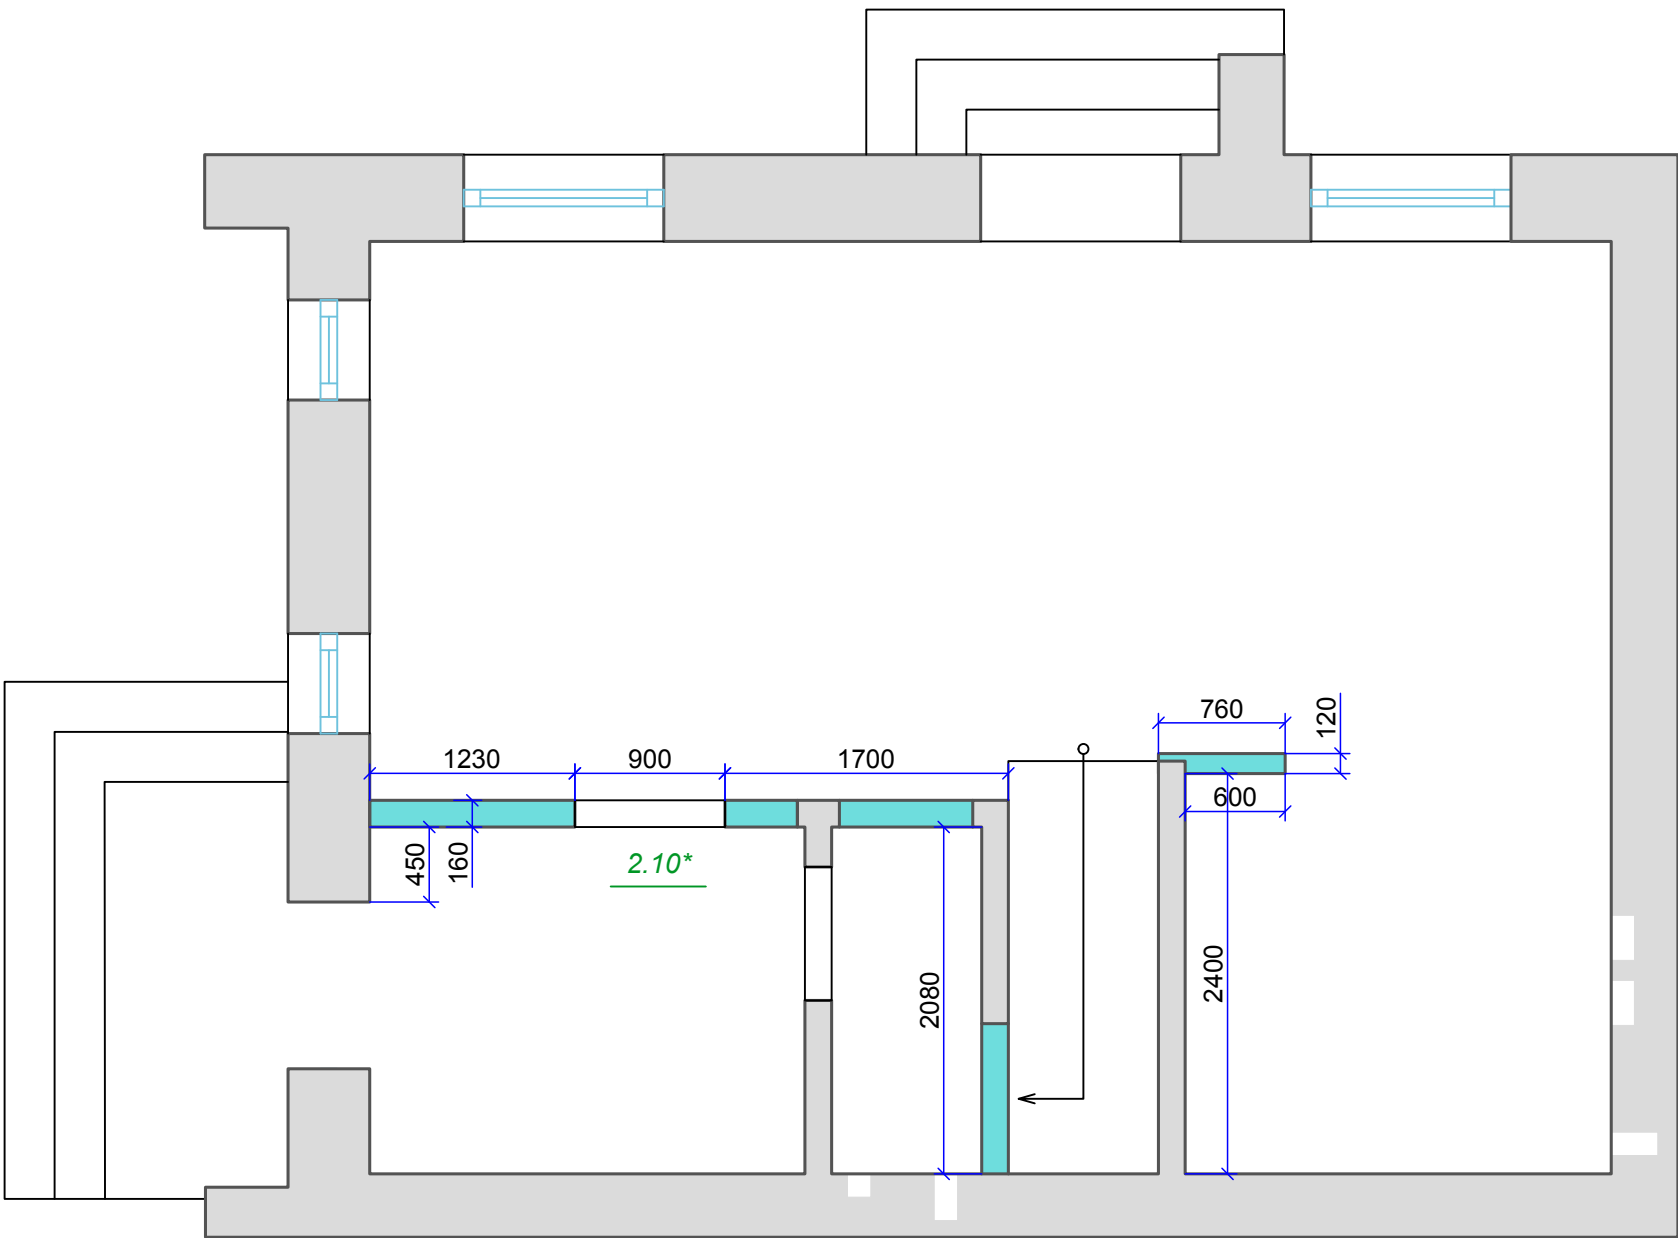

Условные обозначения



- возводимые конструкции

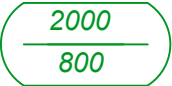

- отметки верха проема ниши;


- отметки низа проема ниши;

2.10*

- отметки верха проема (если есть стяжка 2.07, если нет стяжки 2.10)

Изм.	Кол.уч	Лист	Недок	Подпись	Дата	План возводимых конструкций		
						1-й этаж	СТАДИЯ	ЛИСТ
							Р.П.	5
						План		
Н.контр								

Инв. № подл.	Подп. и дата	Взам. инв. №

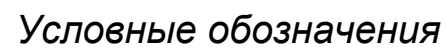


$\frac{2000}{800}$	- отметки верха проема ниши; - отметки низа проема ниши;
2.10*	- отметки верха проема (если есть стяжка 2.07, если нет стяжки 2.10)

Изм.	Кол.уч	Лист	Недок	Подпись	Дата										
	</														

Ине. № подл.	Подп. и дата	Взам. инв. №	

Условные обозначения

  - возводимые конструкции

- 2000

800


- отметки верха проема ниши;

- отметки низа проема ниши;
- 2.10*

- отметки верха проема (если есть стяжка 2.07, если нет стяжки 2.10)


монтаж радиатора

монтаж радиатора

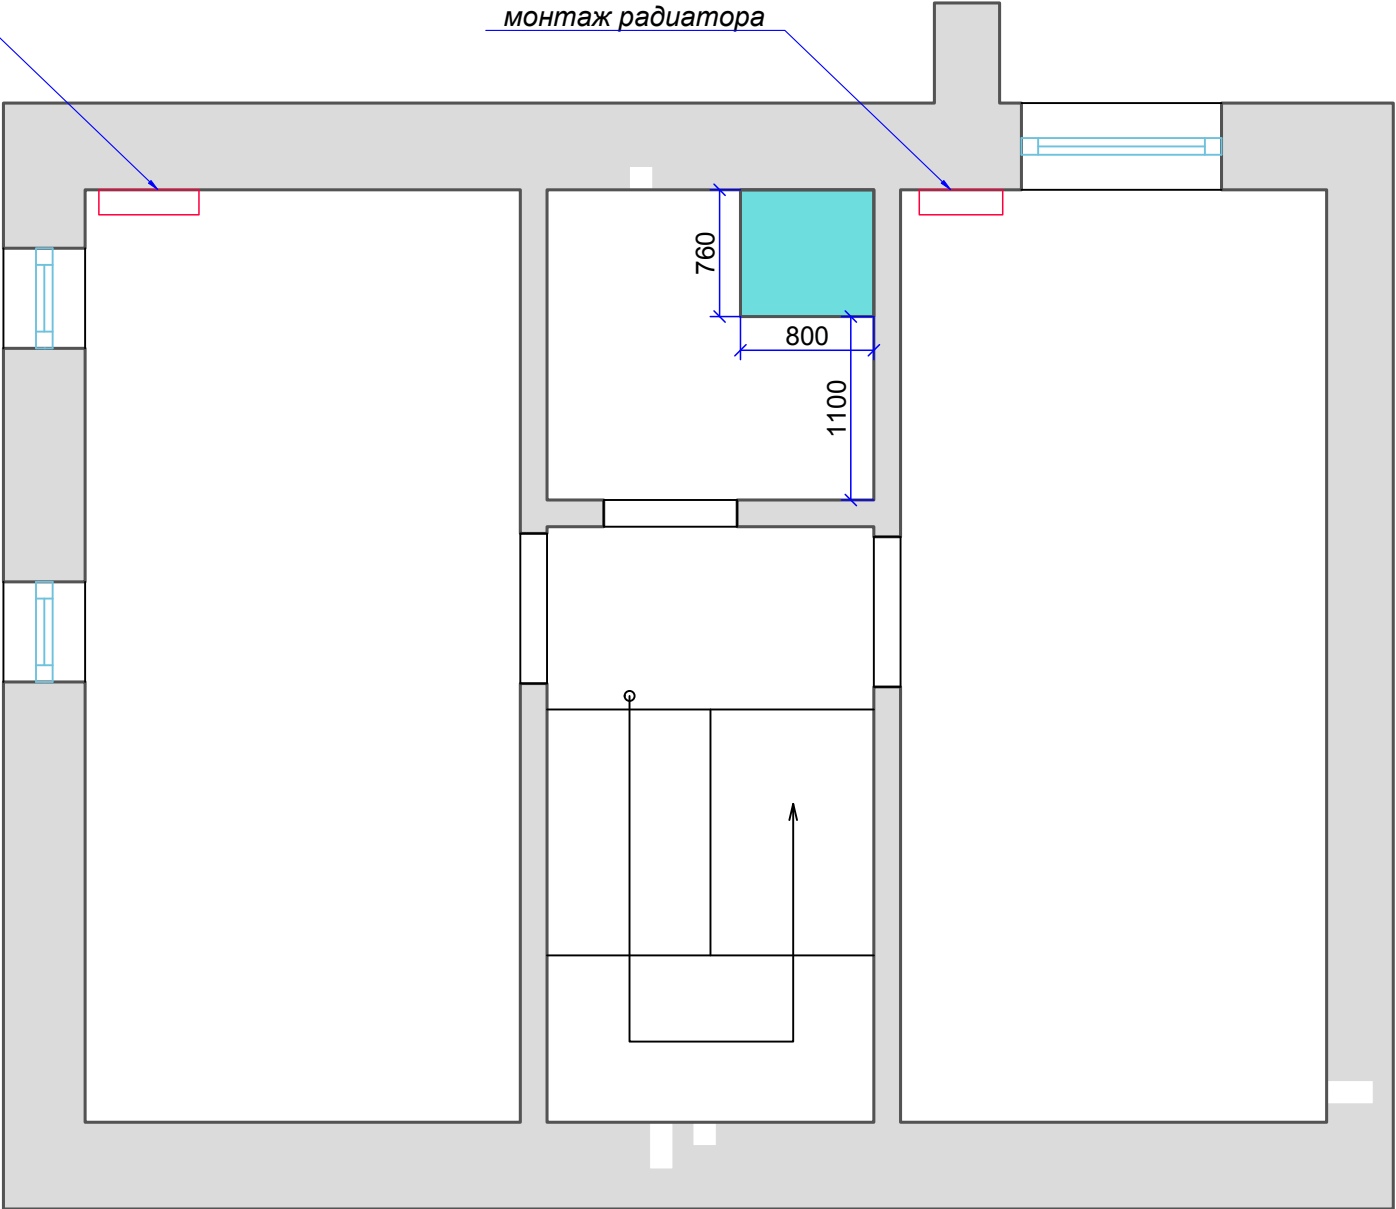

Изм.	Кол.уч	Лист	Недок	Подпись	Дата	План возводимых конструкций	
						3-й этаж	СТАДИЯ
							ЛИСТ
							ЛИСТОВ
Н.контр						План	

Инв. № подл.	Подп. и дата	Взам. инв. №

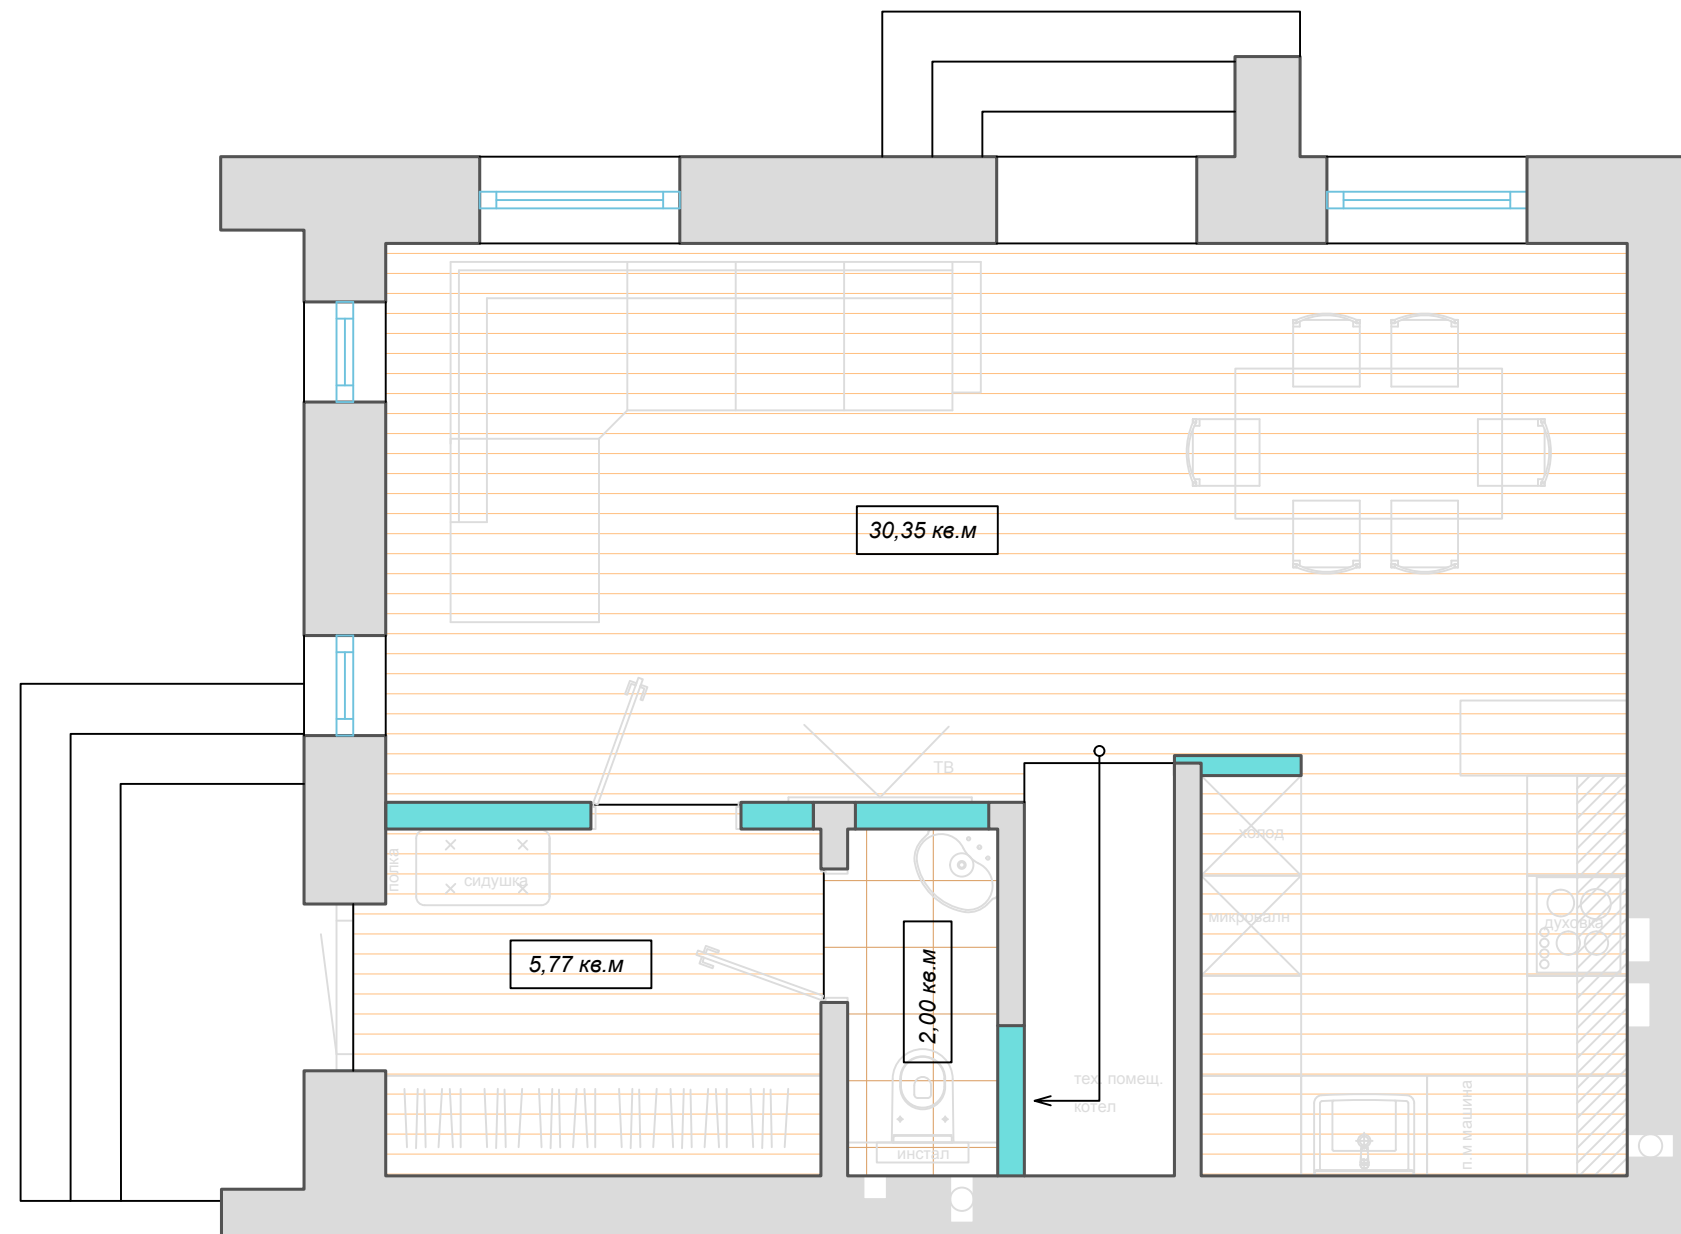

ПРИМЕЧАНИЯ

**Соединение наполненных покрытий
под серединой дверного полотна*

Условные обозначения

15,12 кв.м  - керамическая плитка

 - виниловая плитка

						<i>План напольных покрытий</i>			
<i>Изм.</i>	<i>Кол.уч</i>	<i>Лист</i>	<i>№док</i>	<i>Подпись</i>	<i>Дата</i>				
						<i>1-й этаж</i>	<i>СТАДИЯ</i>	<i>ЛИСТ</i>	<i>ЛИСТОВ</i>
							<i>Р.П.</i>	<i>6</i>	
<i>Н.контр</i>						<i>План</i>			

Инв. № подл.	Подп. и дата	Взам. инв. №



**Соединение напольных покрытий
под серединой дверного полотна*

Условные обозначения


						План напольных покрытий			
Изм.	Кол.уч	Лист	Недок	Подпись	Дата				
						3-й этаж	СТАДИЯ	ЛИСТ	ЛИСТОВ
							Р.П.	6	
						План			
Н.контр									

Ине. № подл.	Подп. и дата	Взам. инв. №			

Условные обозначения

15,12 кв.м

- площадь водяного теплого пола

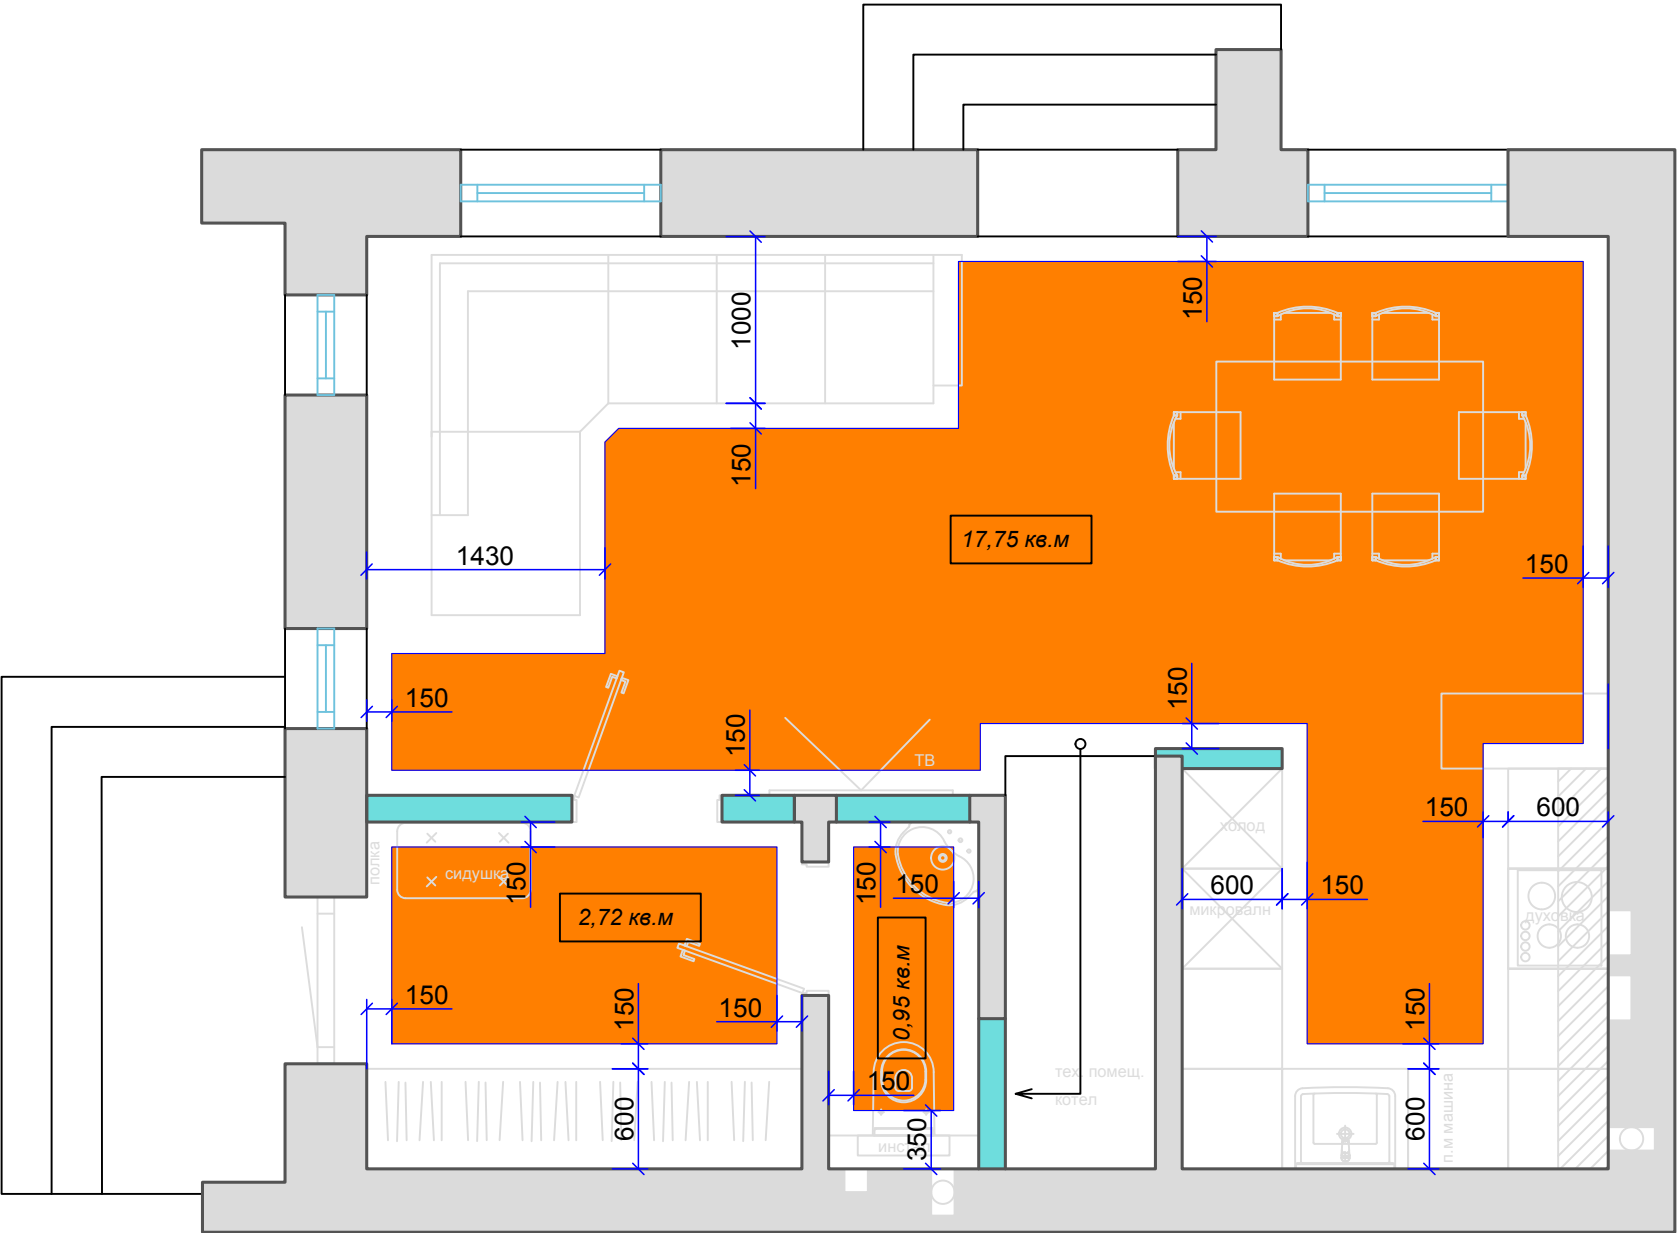


						План подогрева пола			
Изм.	Кол.уч	Лист	Недок	Подпись	Дата	1-й этаж	СТАДИЯ	ЛИСТ	ЛИСТОВ
							Р.П.	7	
						План			
Н.контр									

Ине. № подл.	Подп. и дата	Взам. инв. №			

Условные обозначения

15,12 кв.м

- площадь водяного теплого пола

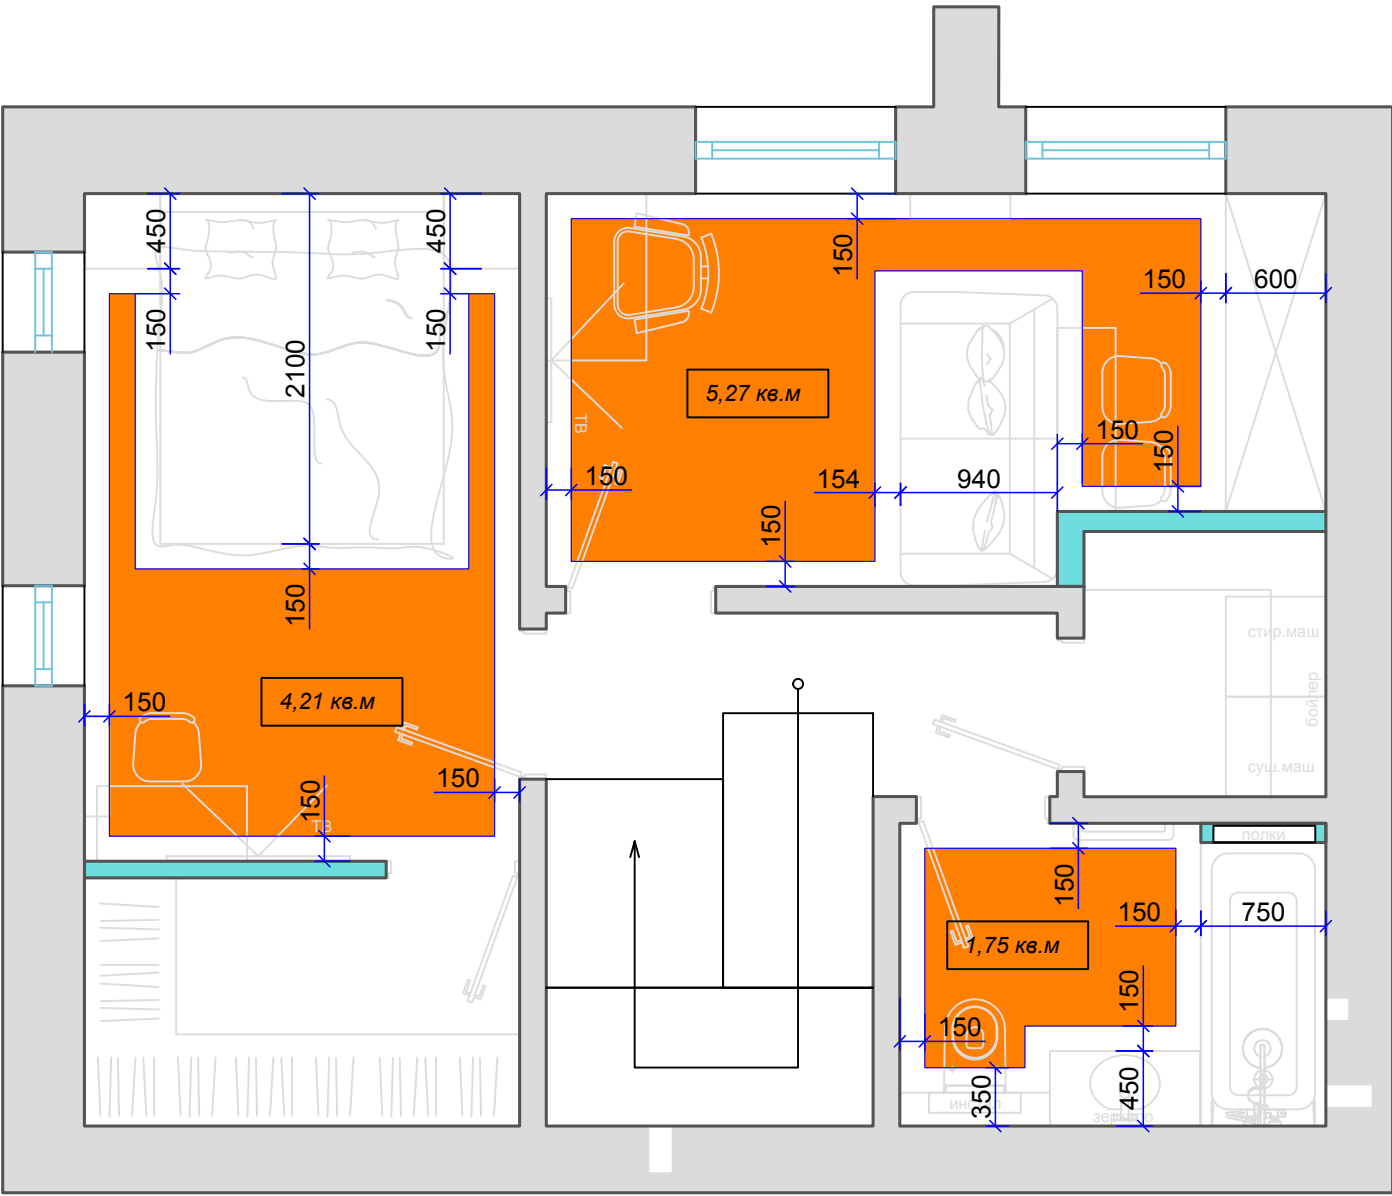

						План подогрева пола			
Изм.	Кол.уч	Лист	Недок	Подпись	Дата				
						2-й этаж	СТАДИЯ	ЛИСТ	ЛИСТОВ
							Р.П.	7	
Н.контр						План			

Ине. № подл.	Подп. и дата	Взам. инв. №			

Условные обозначения


15,12 кв.м

- площадь водяного теплого пола



Изм.	Кол.уч	Лист	Недок	Подпись	Дата				
						3-й этаж	СТАДИЯ	ЛИСТ	ЛИСТОВ
							Р.П.	7	
Н.контр						План			

Инв. № подл.	Подп. и дата	Взам. инв. №

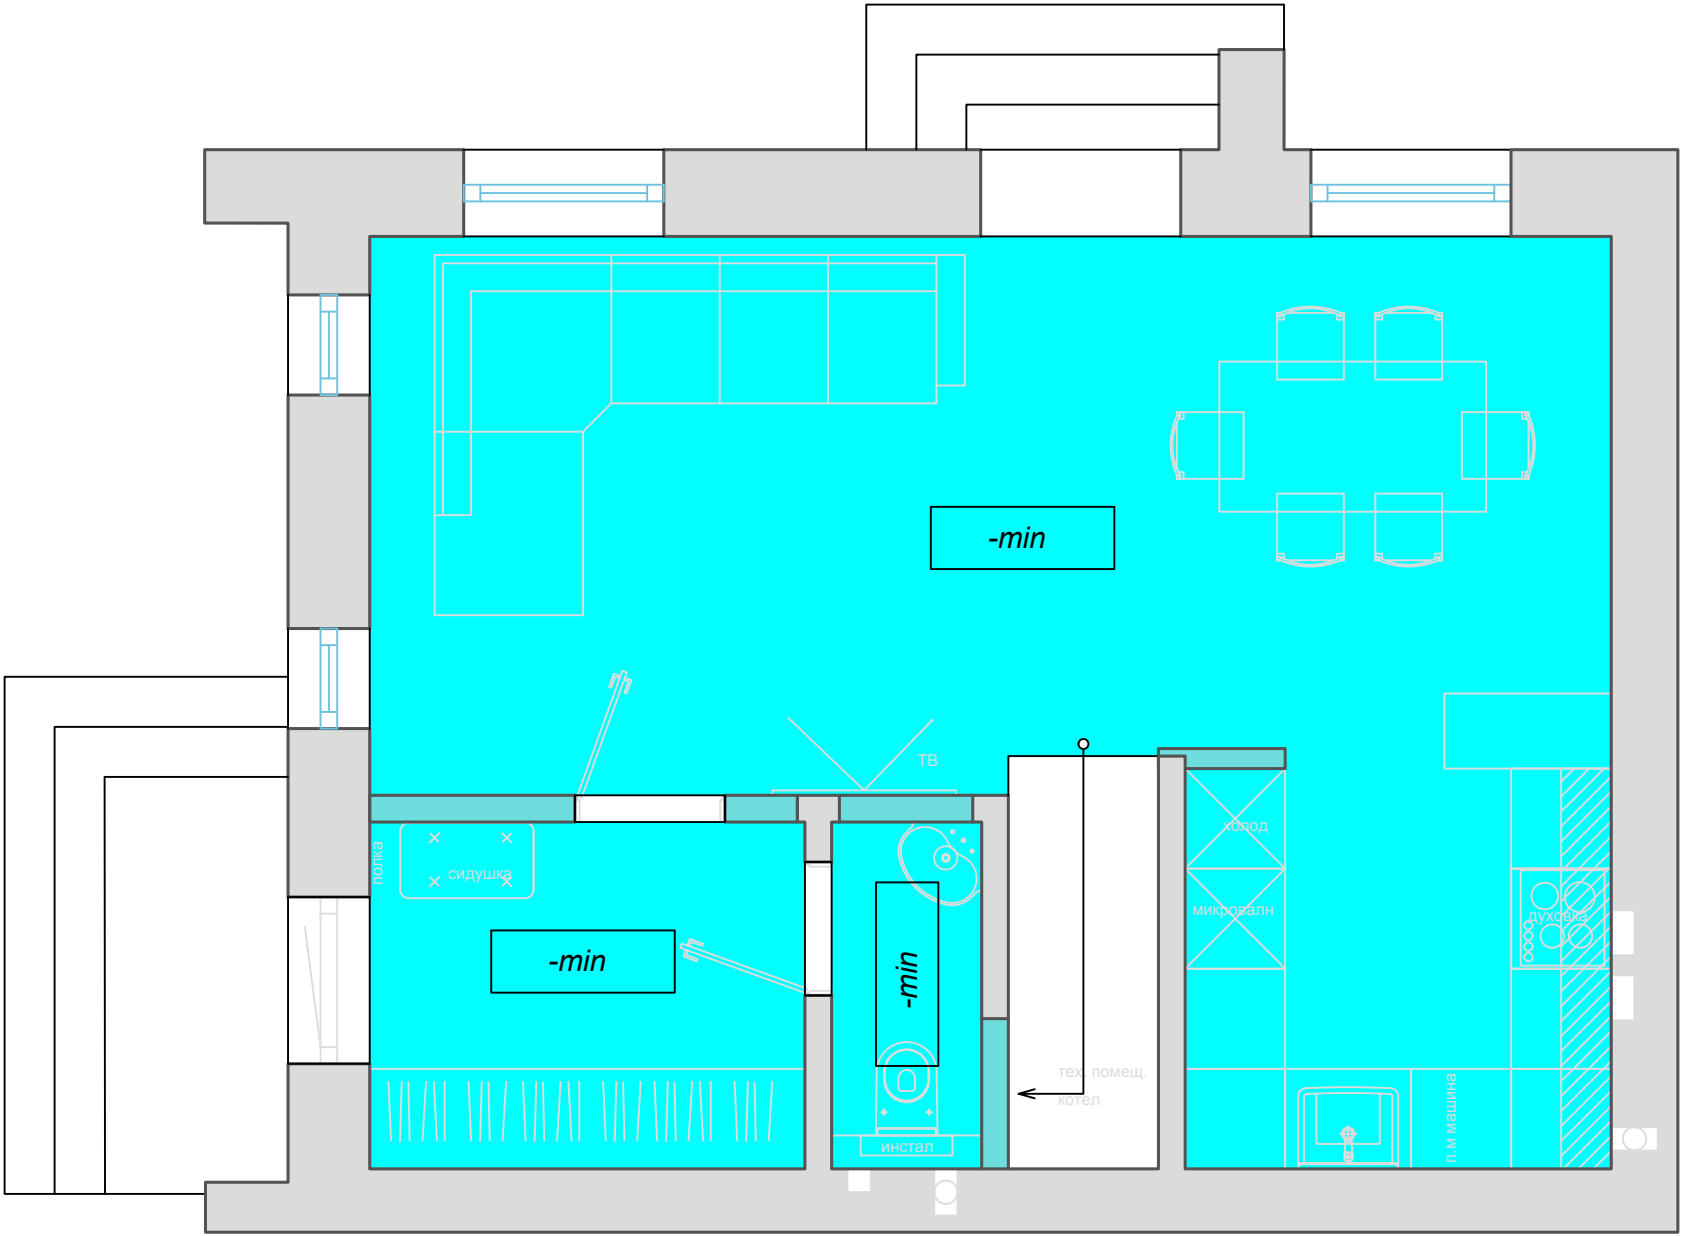

Условные обозначения


- | | |
|---|--|
|  | - гипсокартонные конструкции |
|  | - натяжные потолки |
|  | - отступ от уровня существующего потолка |
|  | - минимальный отступ от уровня существующего потолка |

Примечание

Отступ потолка со встроенными точечными светильниками согласовать с глубиной их встраивания

Изм.	Кол.уч	Лист	Недок	Подпись	Дата		
						СТАДИЯ	ЛИСТ
						Р.П.	8
Н.контр							

Инв. № подл.	Подп. и дата	Взам. инв. №

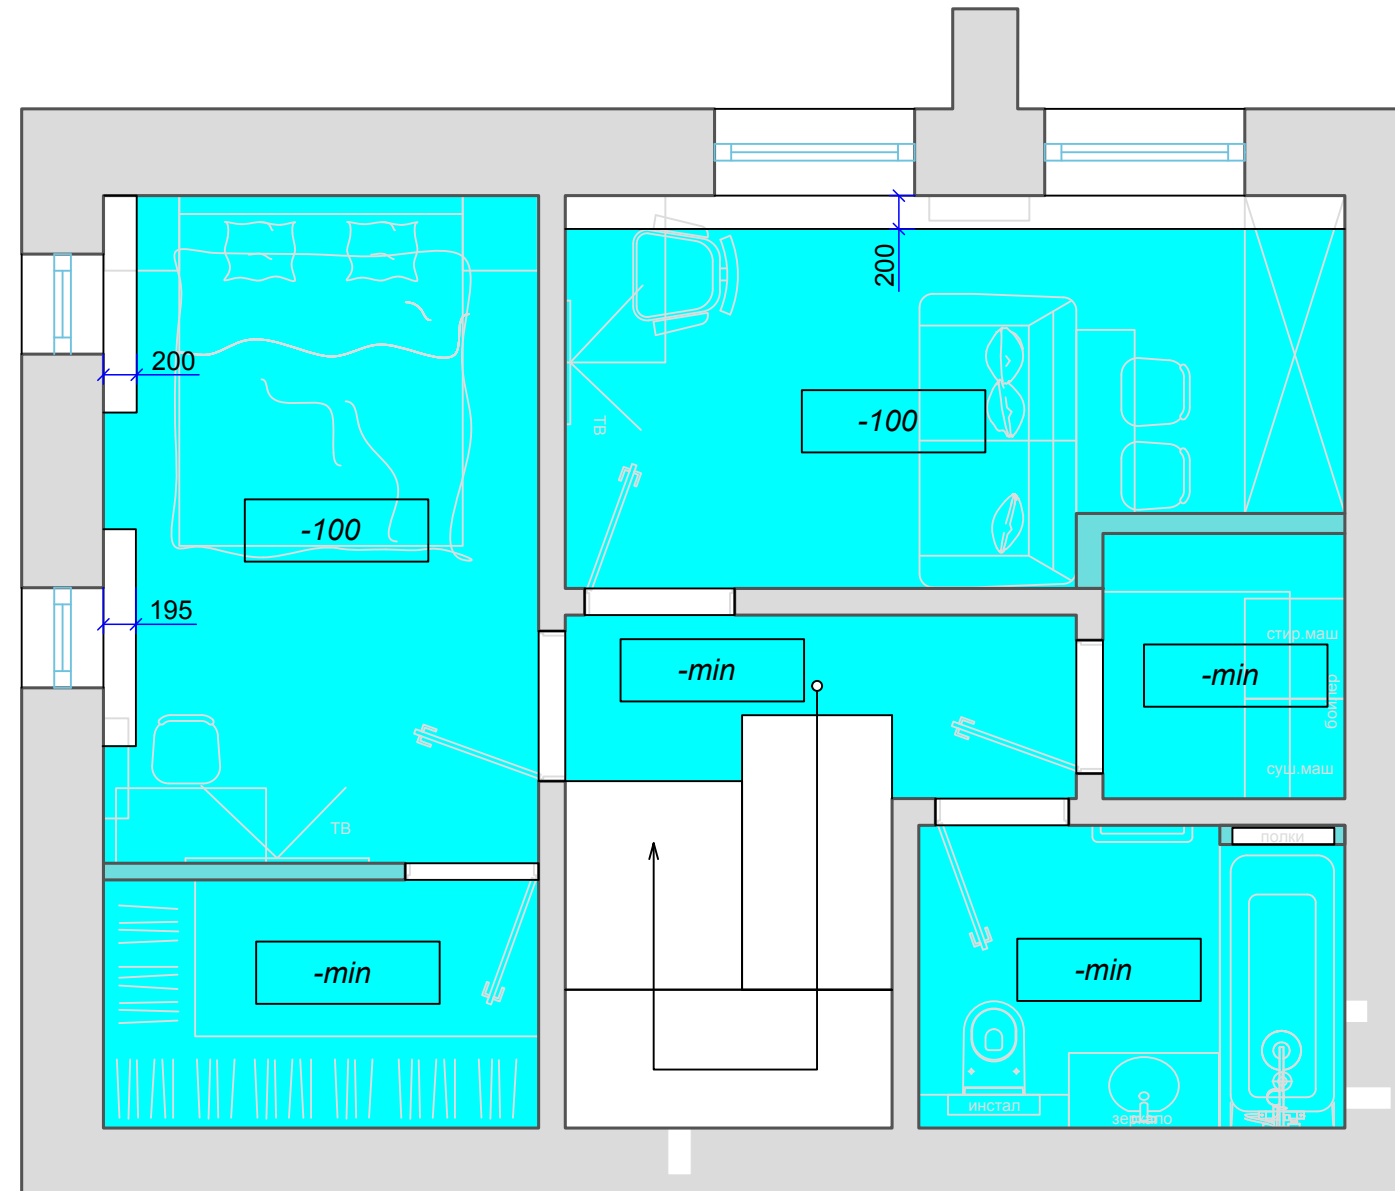

Условные обозначения


- | | |
|---|--|
|  | - гипсокартонные конструкции |
|  | - натяжные потолки |
| <div>-100</div> | - отступ от уровня существующего потолка |
| <div>-min</div> | - минимальный отступ от уровня существующего потолка |

Примечание

Отступ потолка со встроенными точечными светильниками согласовать с глубиной их встраивания

Изм.	Кол.уч	Лист	Недок	Подпись	Дата					

Инв. № подл.	Подп. и дата	Взам. инв. №

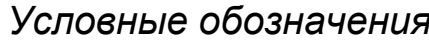

- | | |
|---|--|
|  | - гипсокартонные конструкции |
|  | - натяжные потолки |
| <div>-100</div> | - отступ от уровня существующего потолка |
| <div>-min</div> | - минимальный отступ от уровня существующего потолка |

Примечание


Отступ потолка со встроенными точечными светильниками согласовать с глубиной их встраивания

Изм.	Кол.уч	Лист	Недок	Подпись	Дата		
						СТАДИЯ	ЛИСТ
						Р.П.	8
Н.контр							

Ине. № подл.	Подп. и дата	Взам. инв. №	

Условные обозначения

- внутренний блок кондиционера

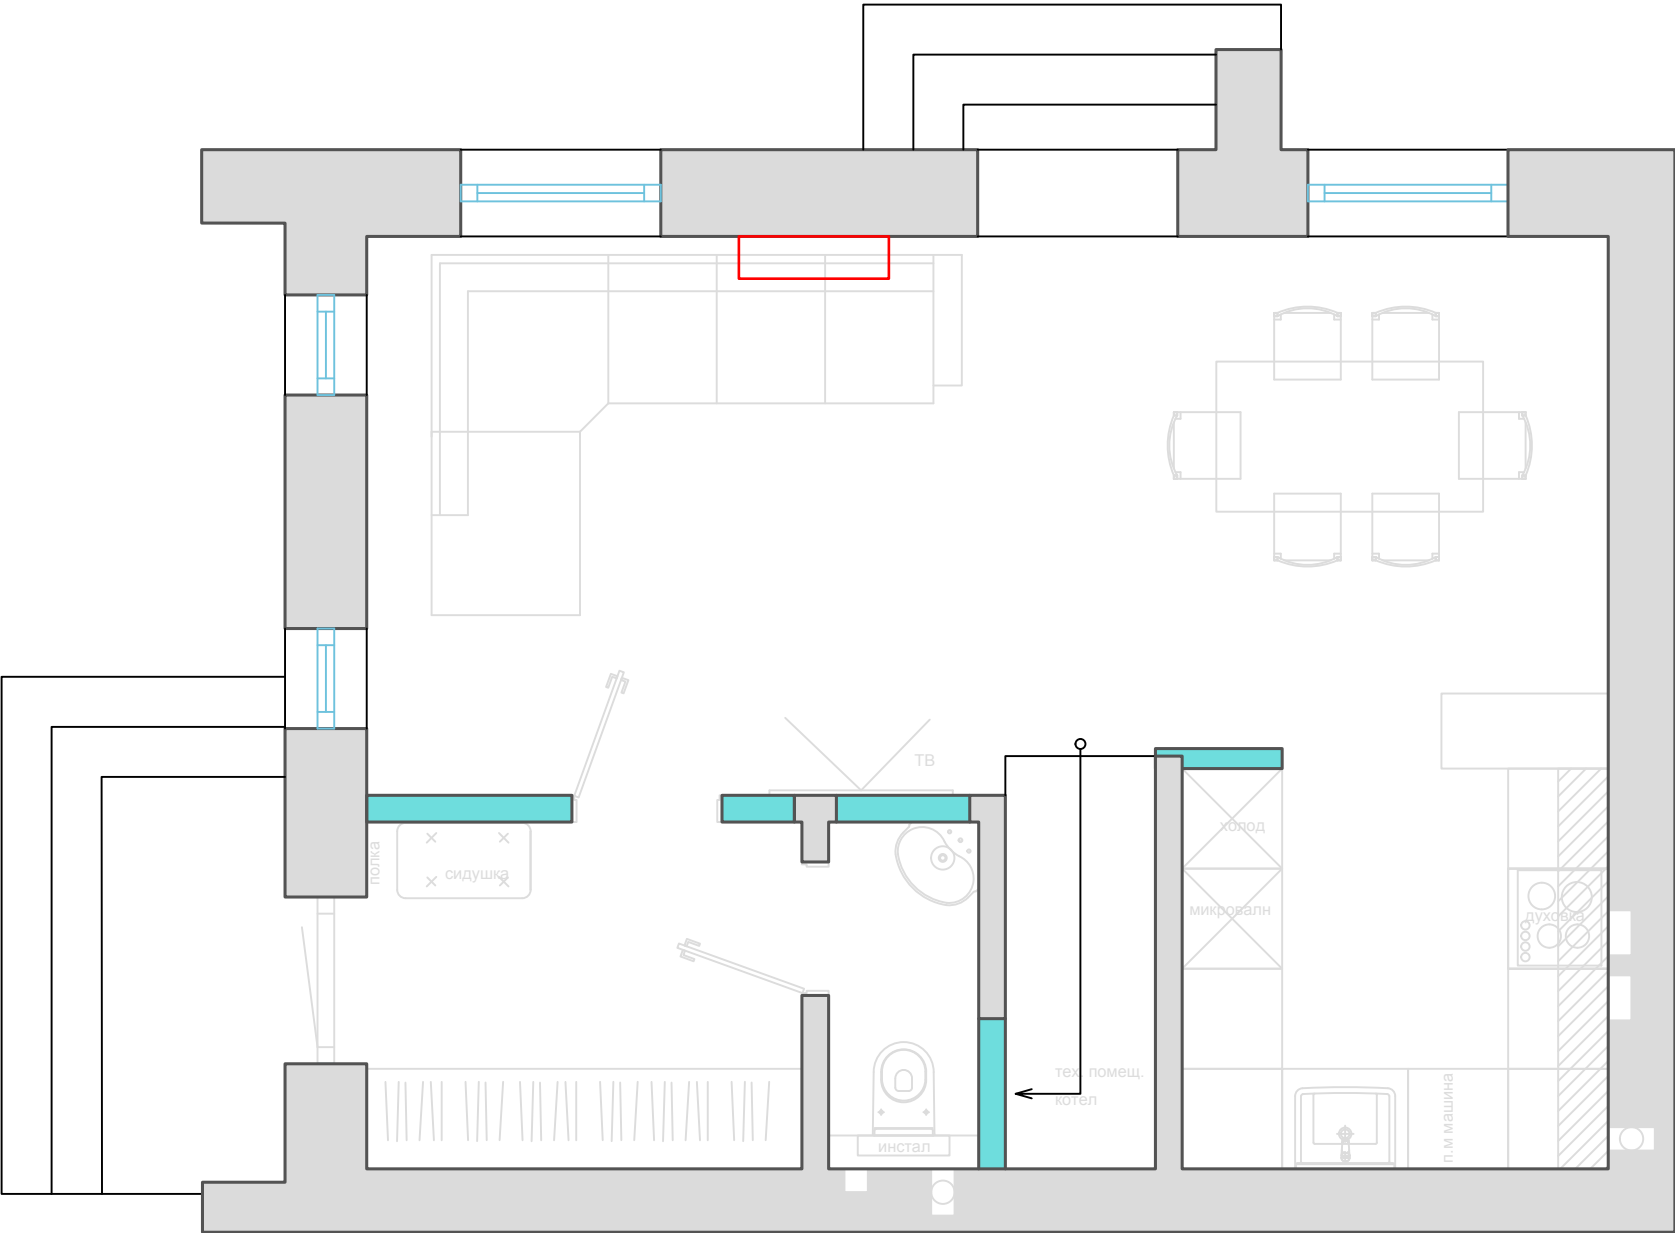


Изм.	Кол.уч	Лист	Недок	Подпись	Дата
Н.контр					
					План размещения кондиционеров
					1-й этаж
					СТАДИЯ
					ЛИСТ
					ЛИСТОВ
					Р.П.
					9
					План

Ине. № подл.	Подп. и дата	Взам. инв. №	


Условные обозначения

- внутренний блок кондиционера

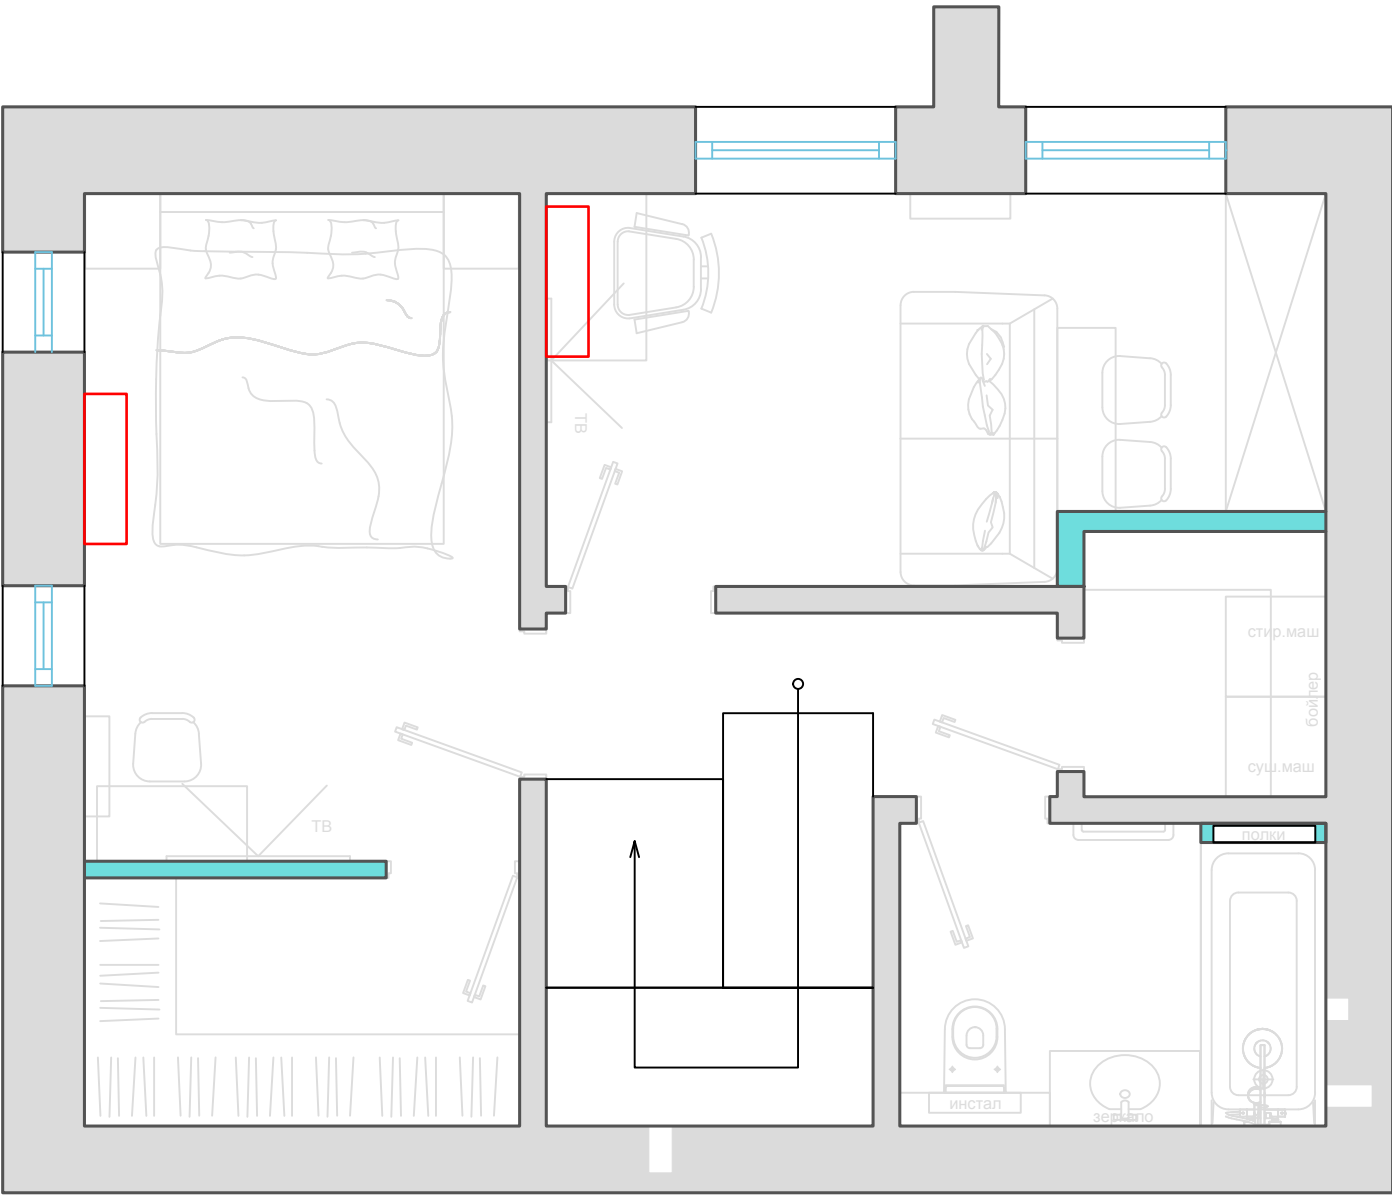


Изм.	Кол.уч	Лист	Недок	Подпись	Дата
Н.контр					
				План размещения кондиционеров	
				2-й этаж	СТАДИЯ
					ЛИСТ
					ЛИСТОВ
				Р.П.	9
				План	

Инв. № подл.	Подп. и дата	Взам. инв. №

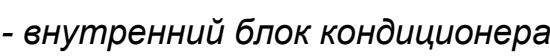

Изм.	Кол.уч	Лист	Недок	Подпись	Дата		
						СТАДИЯ	ЛИСТ
						Р.П.	9
Н.контр							

Инв. № подл.	Подп. и дата	Взам.инв.№

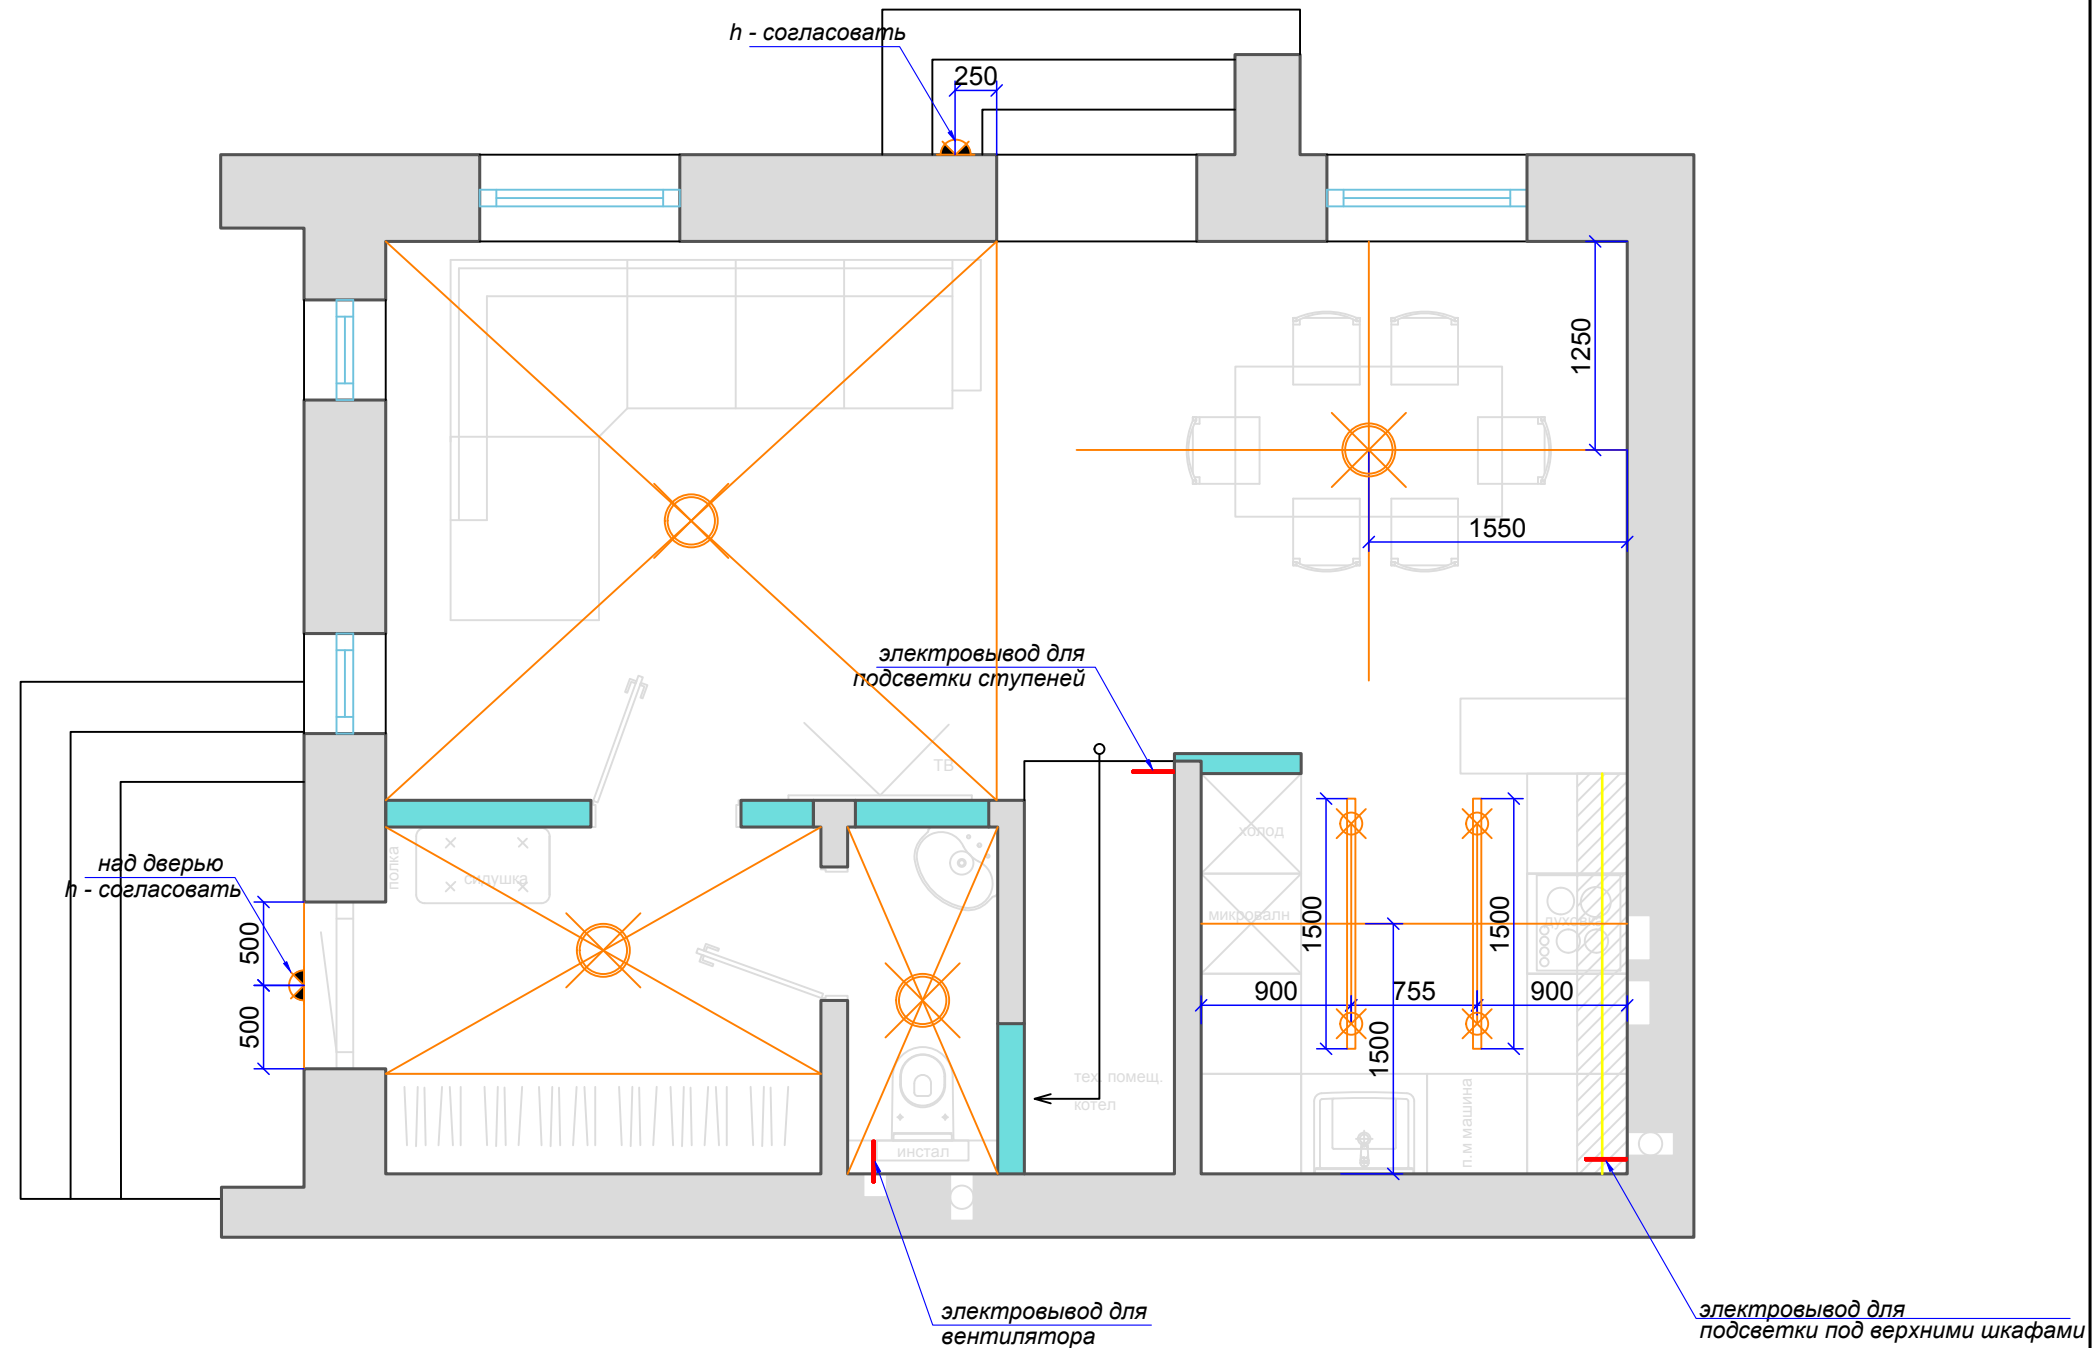

Условные обозначения

-  - трековый светильник
-  - настенный светильник
-  - накладной светильник или люстра
-  - встроенный точечный светильник
-  - светодиодная лента
-  - электровывод
- $1/2$ - половина участка

						<i>Схема размещения осветительных приборов</i>			
<i>Изм.</i>	<i>Кол.уч</i>	<i>Лист</i>	<i>Недок</i>	<i>Подпись</i>	<i>Дата</i>				
						<i>1-й этаж</i>	<i>СТАДИЯ</i>	<i>ЛИСТ</i>	<i>ЛИСТОВ</i>
							<i>Р.П.</i>	<i>10</i>	
<i>Н.контр</i>						<i>План</i>			

Име. № подл.	Подп. и дата	Взам. инв. №			

Условные обозначения

-  - накладной точечный светильник
-  - настенный светильник
-  - накладной светильник или люстра
-  - встроенный точечный светильник
-  - светодиодная лента
-  - электровывод
-  1/2 - половина участка


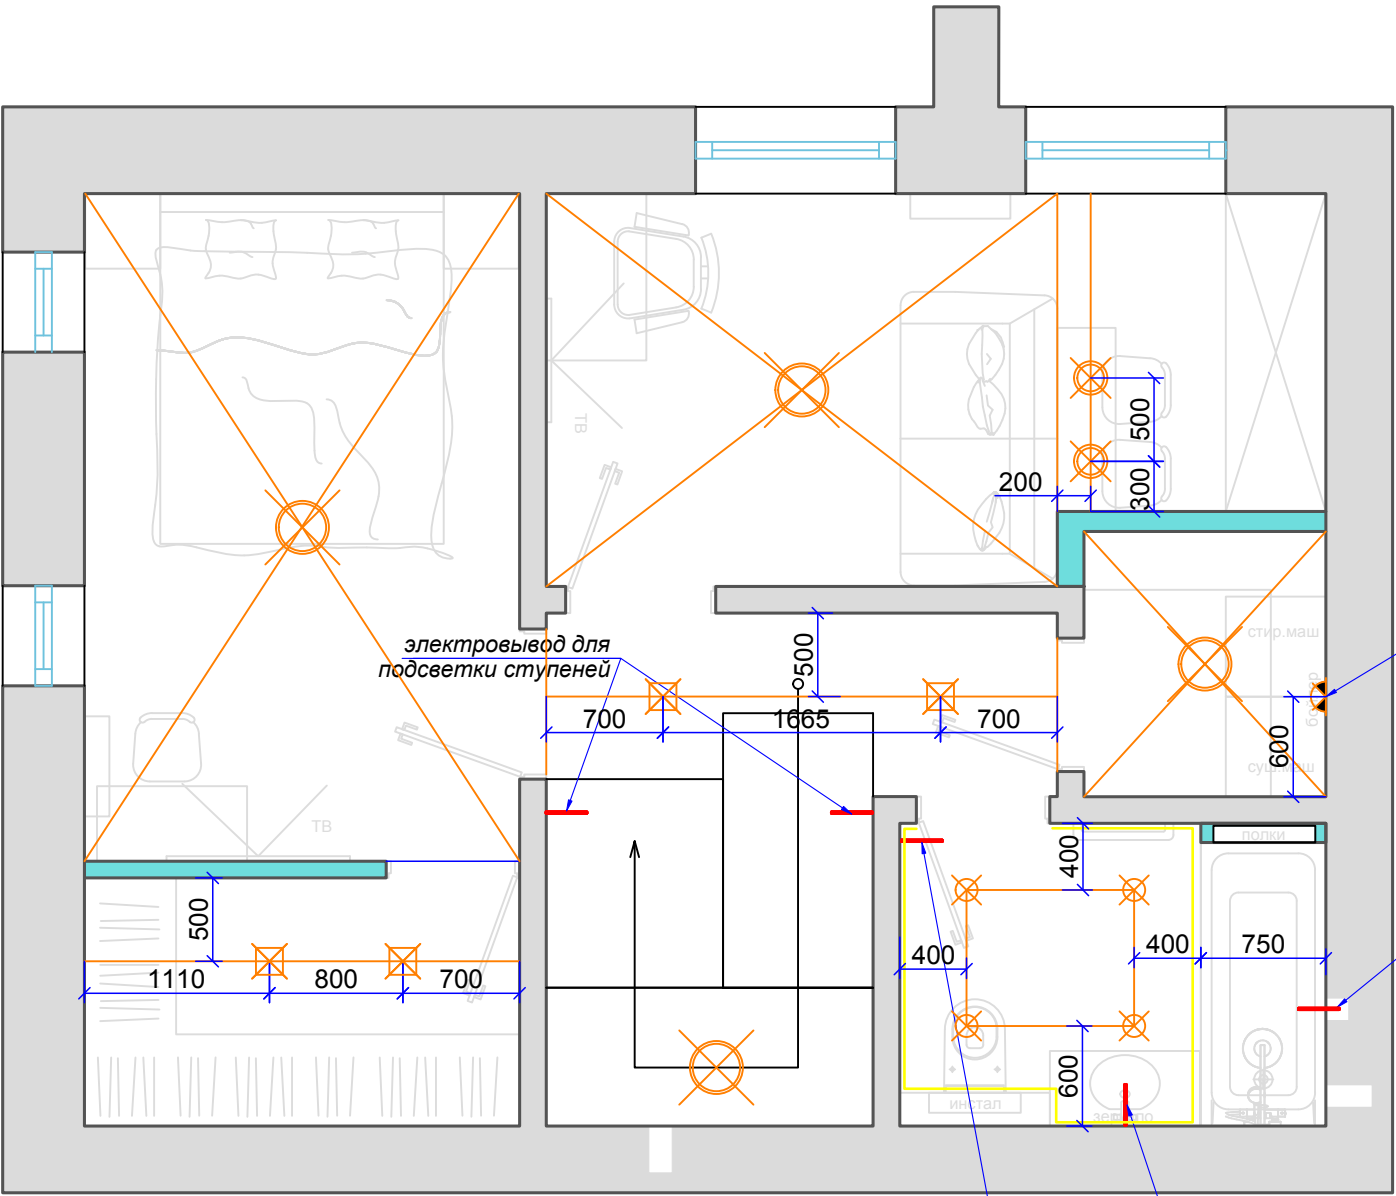


						Схема размещения осветительных приборов			
Изм.	Кол.уч	Лист	Недок	Подпись	Дата				
						2-й этаж	СТАДИЯ	ЛИСТ	ЛИСТОВ
							Р.П.	10	
Н.контр						План			

Инв. № подл.	Подп. и дата	Взам. инв. №

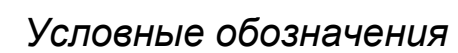

-  - настенный светильник
-  - накладной светильник или люстра
-  - встроенный точечный светильник
-  - светодиодная лента
-  - электровывод
- $1/2$ - половина участка

						<i>Схема размещения осветительных приборов</i>			
<i>Изм.</i>	<i>Кол.уч</i>	<i>Лист</i>	<i>Недок</i>	<i>Подпись</i>	<i>Дата</i>				
						<i>3-й этаж</i>	<i>СТАДИЯ</i>	<i>ЛИСТ</i>	<i>ЛИСТОВ</i>
							<i>Р.П.</i>	<i>10</i>	
<i>Н.контр</i>						<i>План</i>			

Инд. № подл.	Подп. и дата	Взам. инв. №

						<i>Схема размещения выключателей по группам</i>			
<i>Изм.</i>	<i>Кол.уч</i>	<i>Лист</i>	<i>№зодк</i>	<i>Подпись</i>	<i>Дата</i>				
						<i>1-й этаж</i>	<i>СТАДИЯ</i>	<i>ЛИСТ</i>	<i>ЛИСТОВ</i>
							<i>Р.П.</i>	<i>11</i>	
<i>Н.контр</i>						<i>План</i>			

Инв. № подл.	Подп. и дата	Взам. инв. №

- - выключатель одинарный
- - выключатель двойной
- - выключатель одинарный проходной
- - выключатель двойной проходной
- - выключатель перекрестный
- - нумерация выключателей
- - нумерация источников освещения
- - выключатель на источнике
- - светодиодная лента
- - датчик движения

h до центра выключателей 900 мм от чистого пола, 150 мм от края проема и 200 мм от края дверного проема если не указано другое

h выключателей над кухней и в зоне шкафов согласовать с производителями мебели

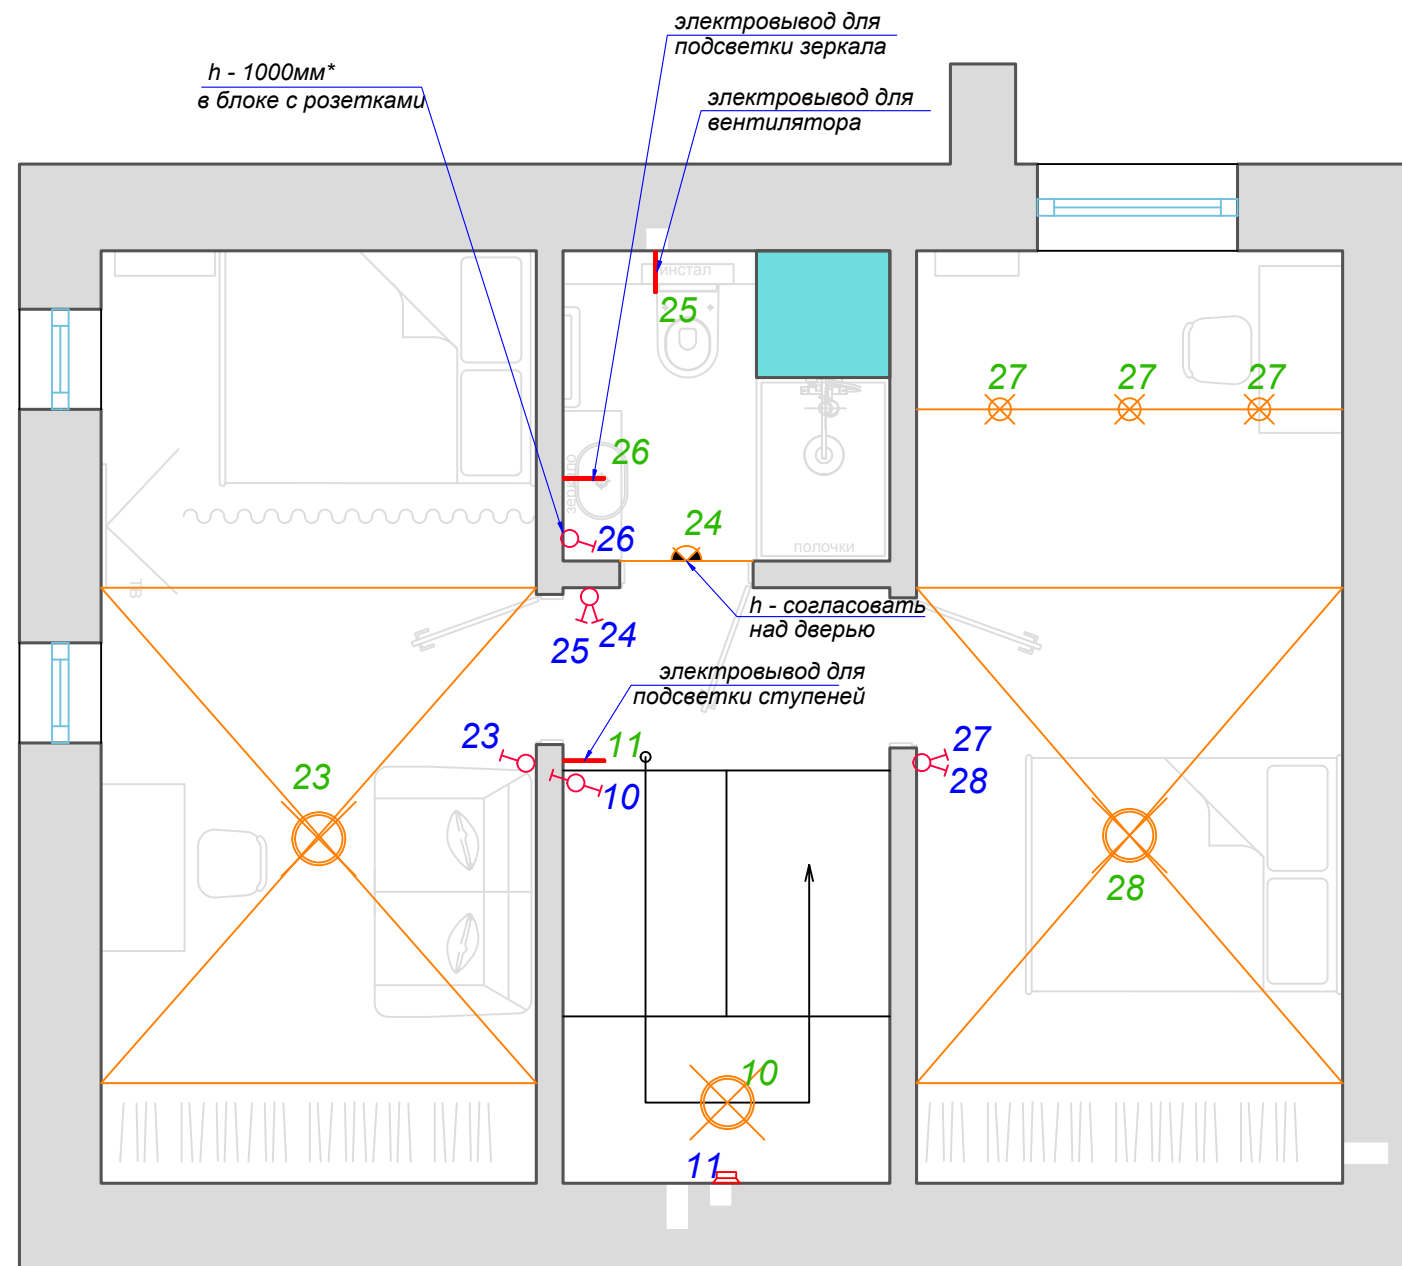


						Схема размещения выключателей по группам			
<i>Изм.</i>	<i>Кол.уч</i>	<i>Лист</i>	<i>№ док</i>	<i>Подпись</i>	<i>Дата</i>				
						3-й этаж	<i>СТАДИЯ</i>	<i>ЛИСТ</i>	<i>ЛИСТОВ</i>
							<i>Р.П.</i>	<i>11</i>	
<i>Н.контр</i>						План			

Изм.	Кол.уч	Лист	Недок	Подпись	Дата
Ине.	№ подл.	Подп. и дата	Взам. инв. №		

Условные обозначения

-  - розетки электрические
-  - розетки влагозащищенные
-  - розетки телевизионные
-  - розетки компьютерные
-  - электровывод

Примечание

- h до центра розеток 300 мм от чистого пола, 150 мм от края проема или угла и 200 от края дверного проема если не указано другое

- h розеток под кухонное оборудование и в зоне шкафов согласовать с производителями мебели

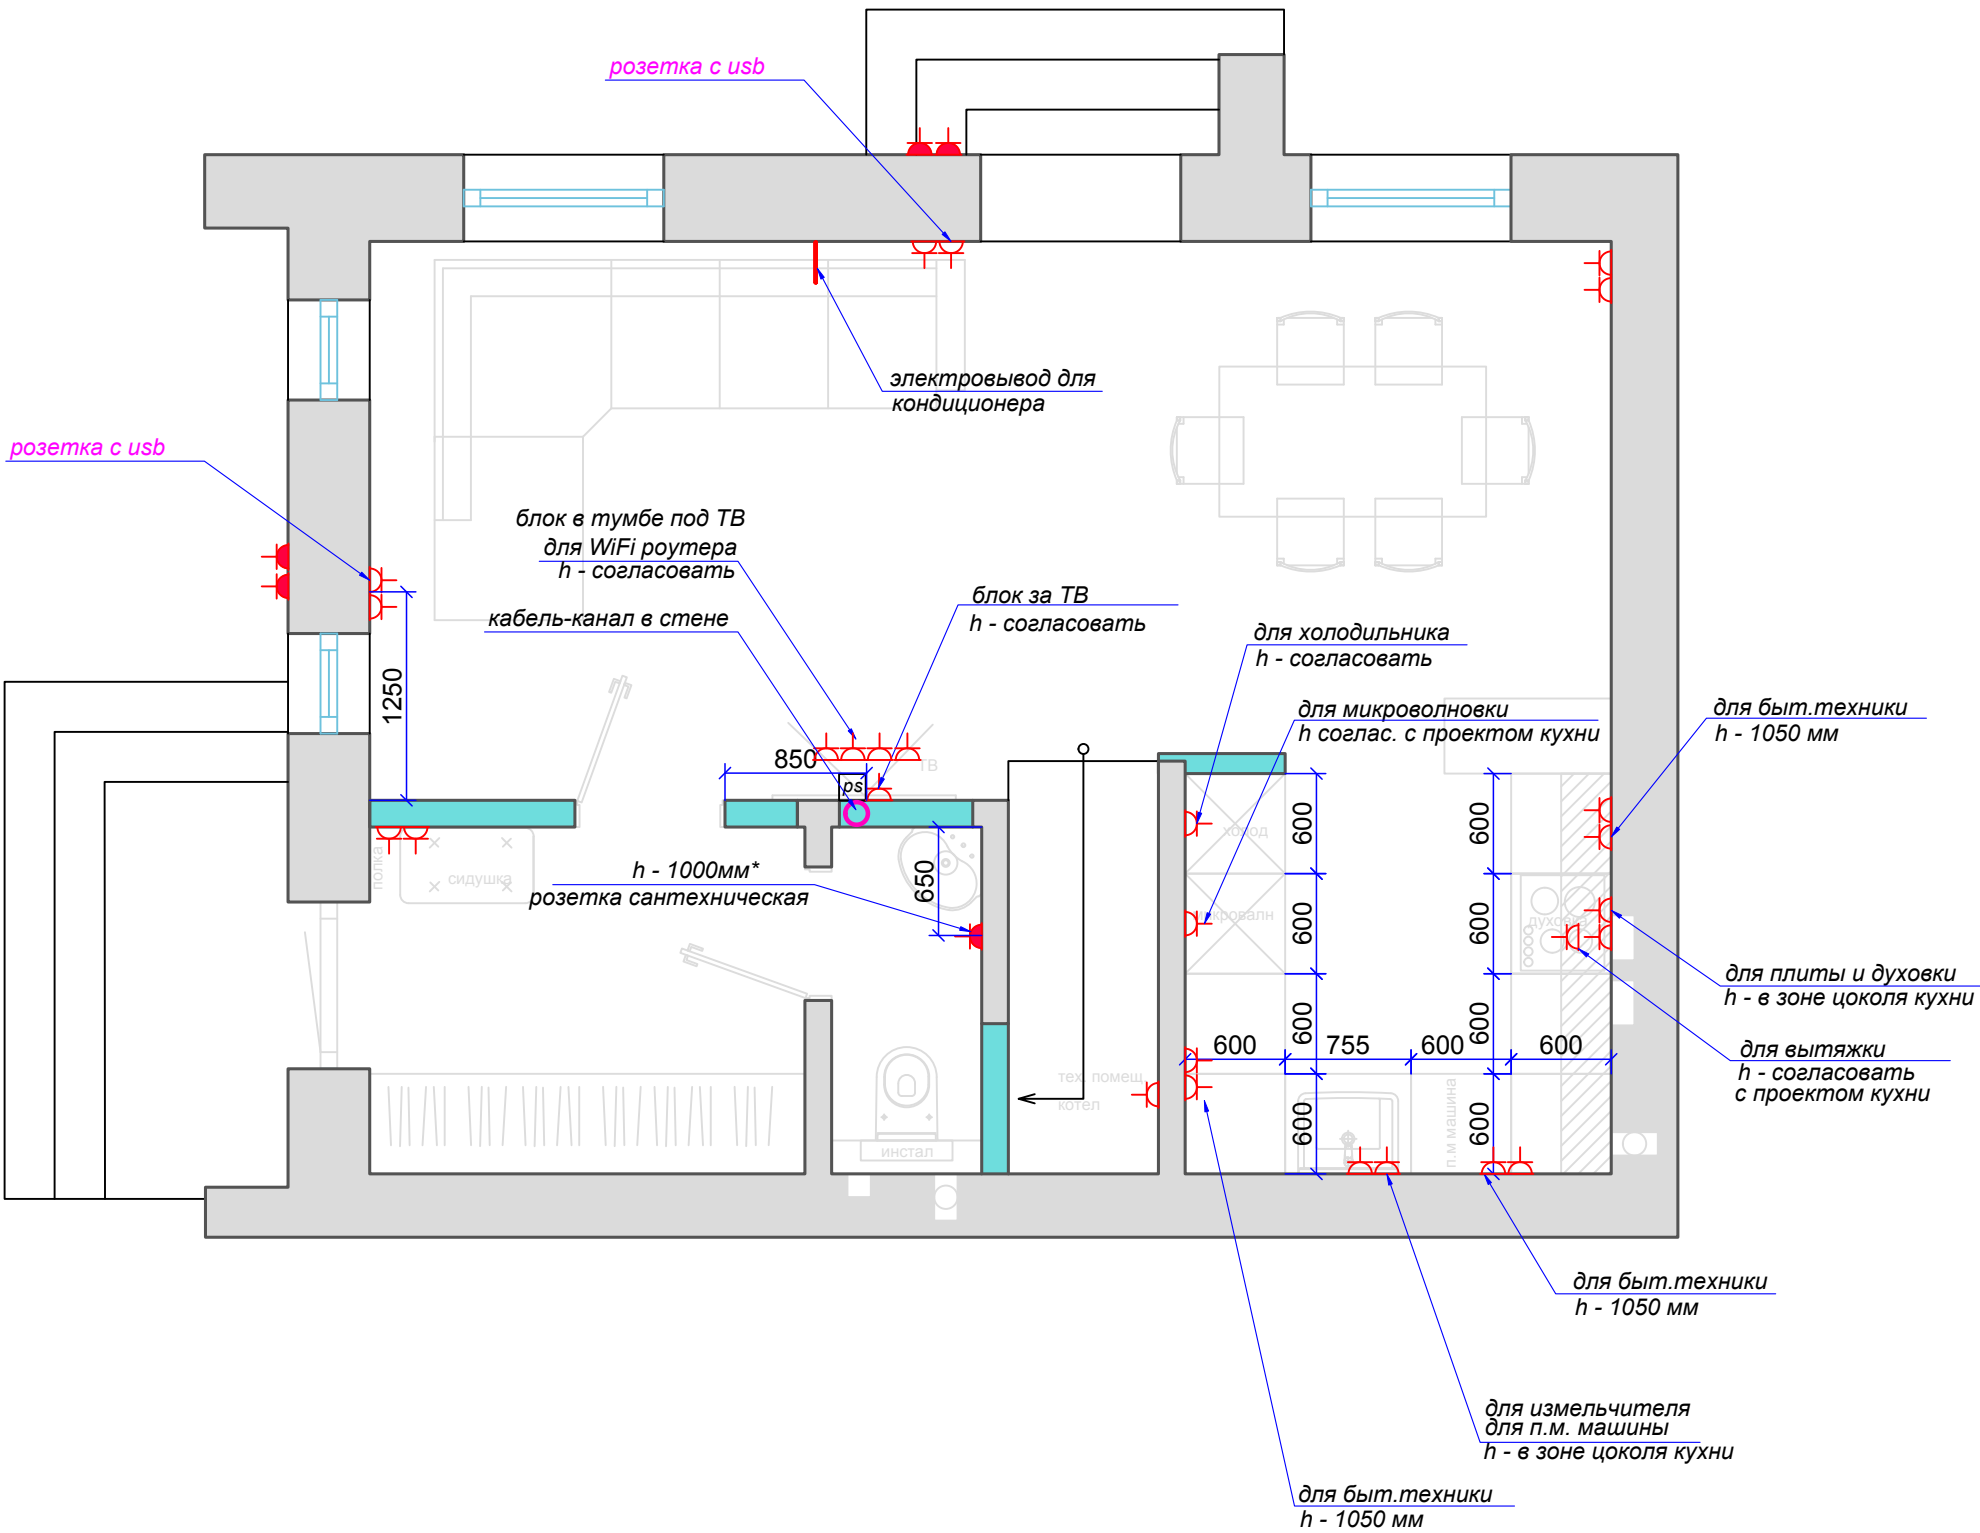


						Схема размещения розеток			
Изм.	Кол.уч	Лист	Недок	Подпись	Дата	1-й этаж	СТАДИЯ	ЛИСТ	ЛИСТОВ
							Р.П.	12	
Н.контр						План			

Изм.	Кол.уч	Лист	Недок	Подпись	Дата
Ине.	№ подл.	Подп. и дата	Взам. инв. №		

Условные обозначения

-  - розетки электрические
-  - розетки влагозащищенные
-  - розетки телевизионные
-  - розетки компьютерные
-  - электровывод

Примечание

- h до центра розеток 300 мм от чистого пола, 150 мм от края проема или угла и 200 от края дверного проема если не указано другое

- h розеток под кухонное оборудование и в зоне шкафов согласовать с производителями мебели

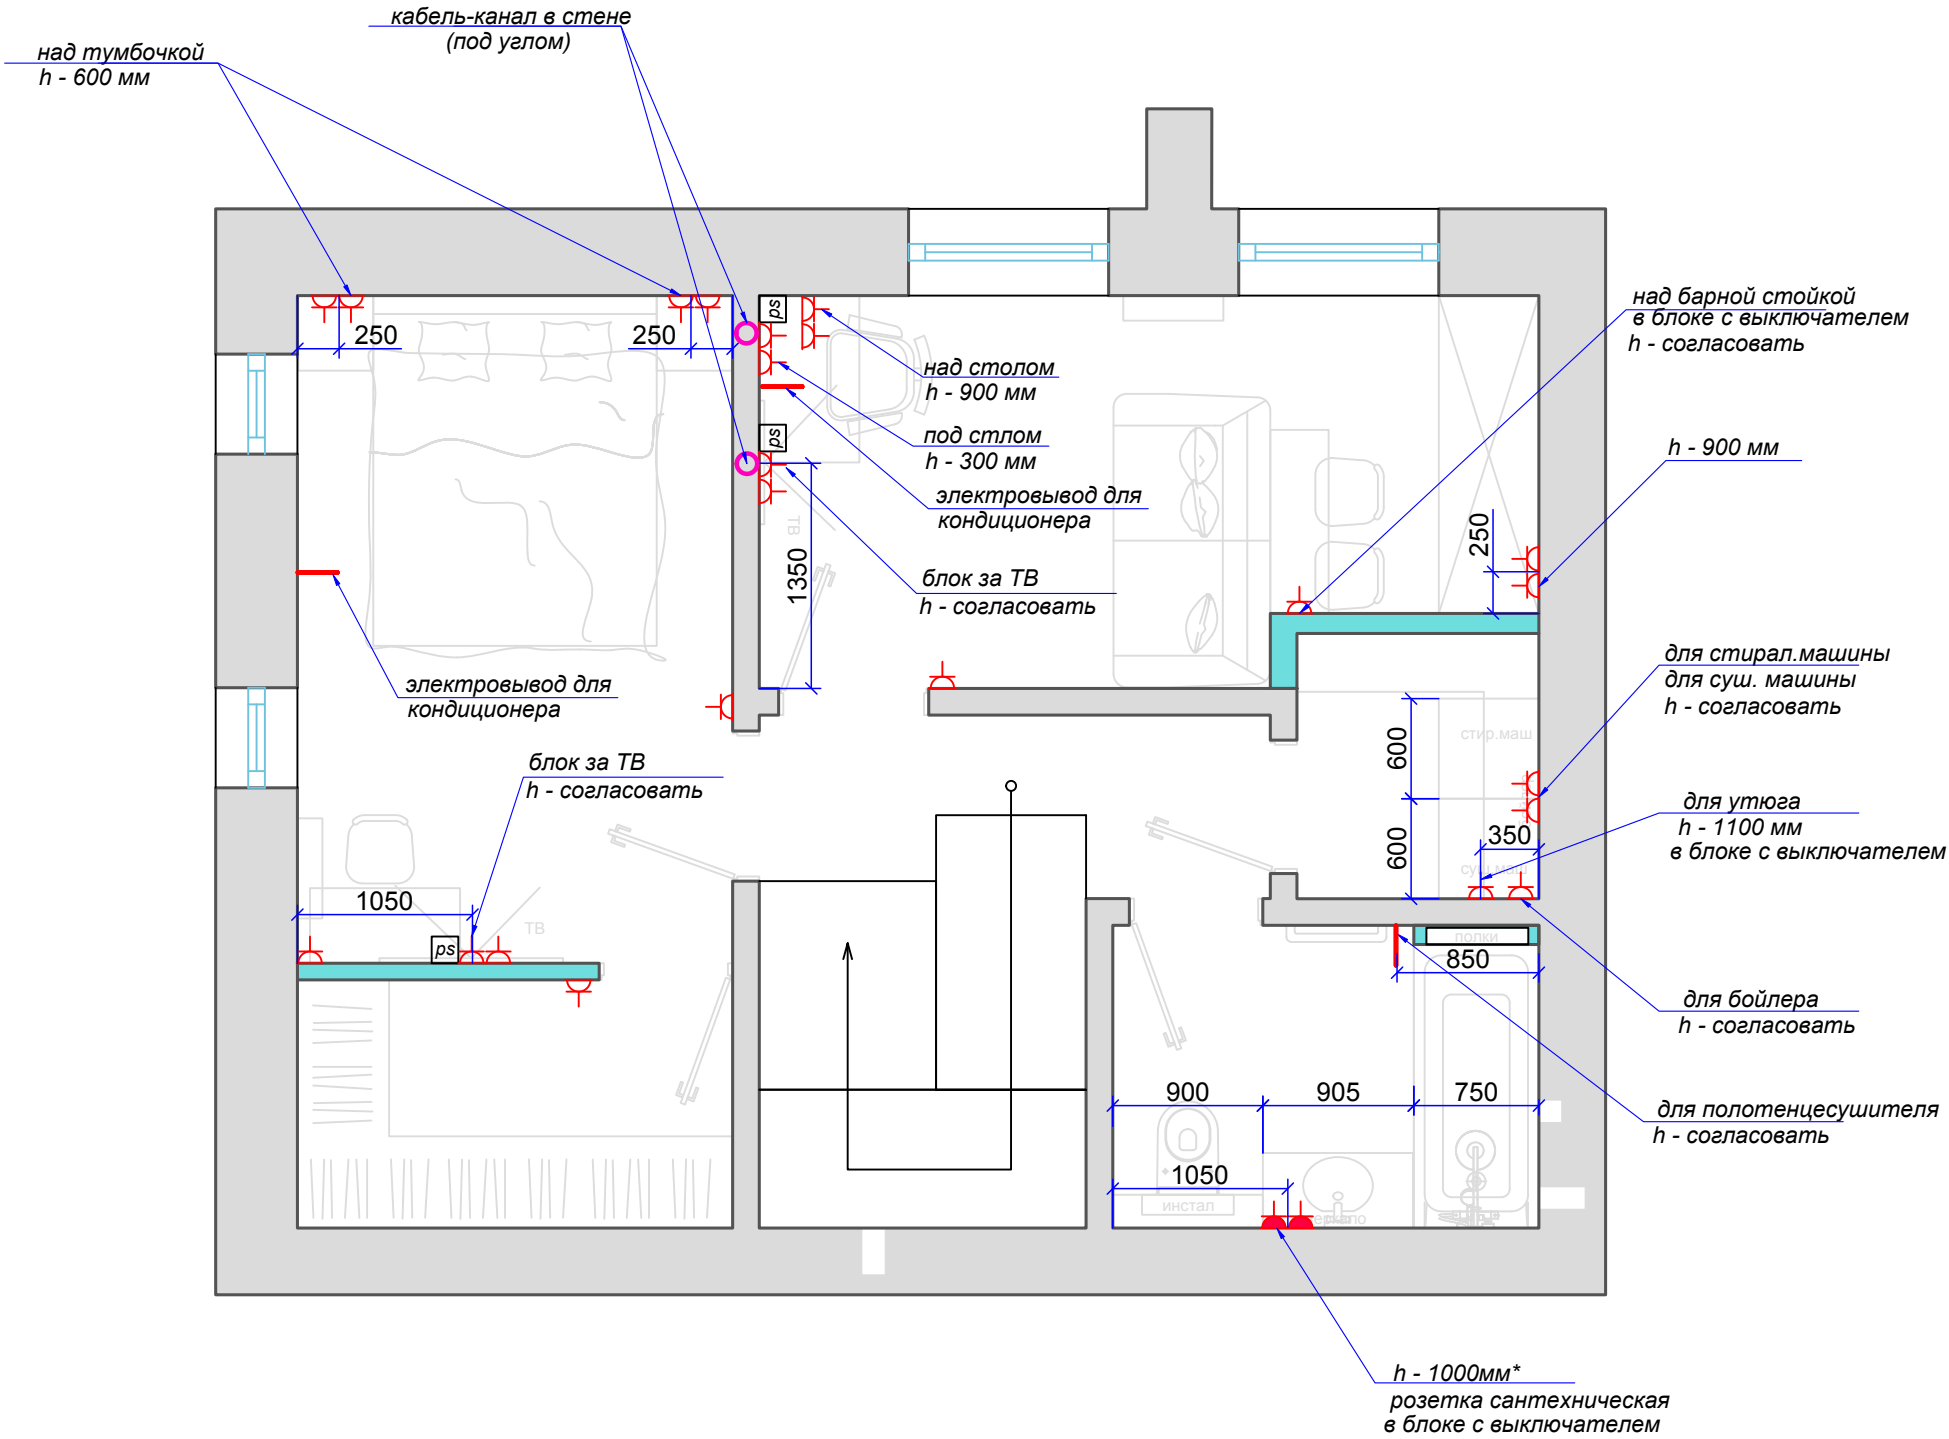


						Схема размещения розеток			
Изм.	Кол.уч	Лист	Недок	Подпись	Дата				
						2-й этаж	СТАДИЯ	ЛИСТ	ЛИСТОВ
							Р.П.	12	
Н.контр						План			

Име. № подл.	Подп. и дата	Взам. инв. №			

Условные обозначения

-  - розетки электрические
-  - розетки влагозащищенные
-  - розетки телевизионные
-  - розетки компьютерные
-  - электровывод

Примечание

- h до центра розеток 300 мм от чистого пола, 150 мм от края проема или угла и 200 от края дверного проема если не указано другое

- h розеток под кухонное оборудование и в зоне шкафов согласовать с производителями мебели

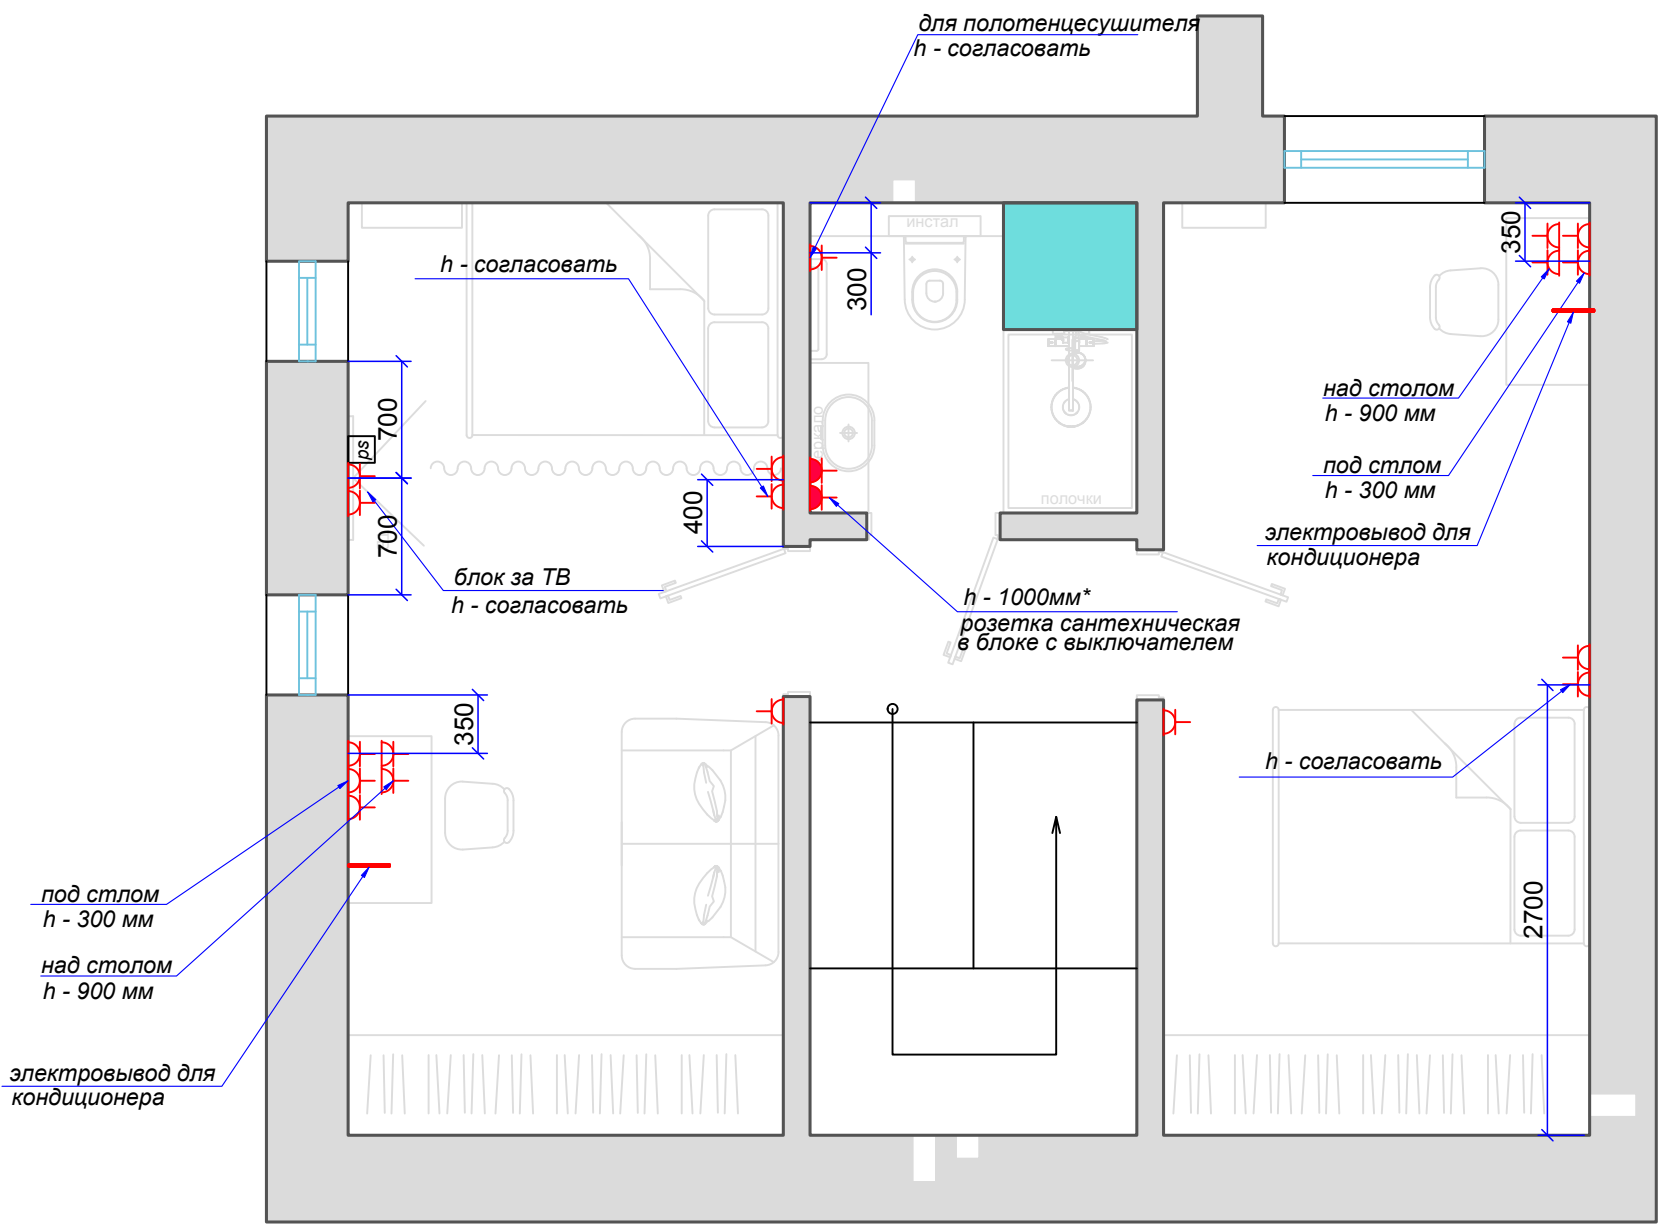


						Схема размещения розеток			
Изм.	Кол.уч	Лист	Недок	Подпись	Дата				
						3-й этаж	СТАДИЯ	ЛИСТ	ЛИСТОВ
							Р.П.	12	
Н.контр						План			