


### *Відомість прорізів*



 Кладка із цегли

 Стінові панелі


Фрагмент валштування прорізів  
по вісі Б в осях 6-2

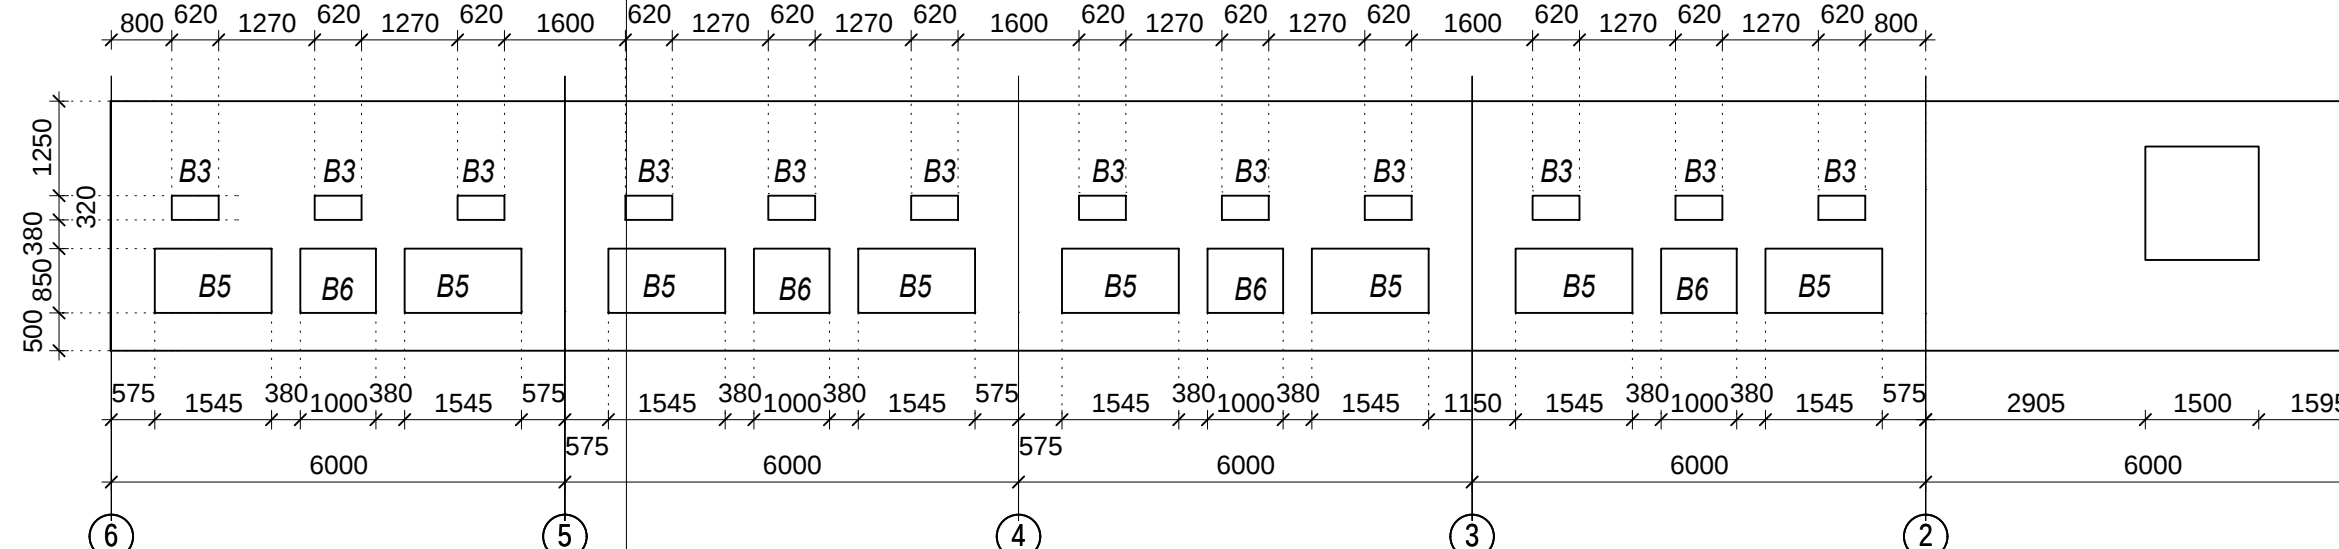


Стіни виконані із цегли керамічної КРПВ – 1НФ-М100-Ф-25-1-  
згідно ДСТУ Б.В. 2.7-62:2008 на ч/л розцінці  
М75 згідно ДСТУ Б.В.2.7-23-95. Цеглану кладку армувати сіткою  
металевою Ø3 Вр-І з чарункою 100х100 через кожні три ряди.  
На відмітці 0,000 влаштувати гідроізоляцію із руберойду в 1 шар.  
Об'єм цегляної кладки 14,0м<sup>3</sup> (54,88шт)

|           |      |      |        |       |      |                        |  |       |         |
|-----------|------|------|--------|-------|------|------------------------|--|-------|---------|
|           |      |      |        |       |      | - АБ                   |  |       |         |
|           |      |      |        |       |      |                        |  |       |         |
|           |      |      |        |       |      |                        |  |       |         |
| Зм.       | Кіл. | Арк. | № док. | Підп. | Дата |                        |  |       |         |
| ГАП       |      |      |        |       |      | Стадія                 |  | Аркуш | Аркушів |
| ГІП       |      |      |        |       |      |                        |  | 03    |         |
| Розробив  |      |      |        |       |      | План на відмітці 0,000 |  |       |         |
| Розробив  |      |      |        |       |      |                        |  |       |         |
| Перевірів |      |      |        |       |      |                        |  |       |         |
|           |      |      |        |       |      |                        |  |       |         |


Фасад 1-20

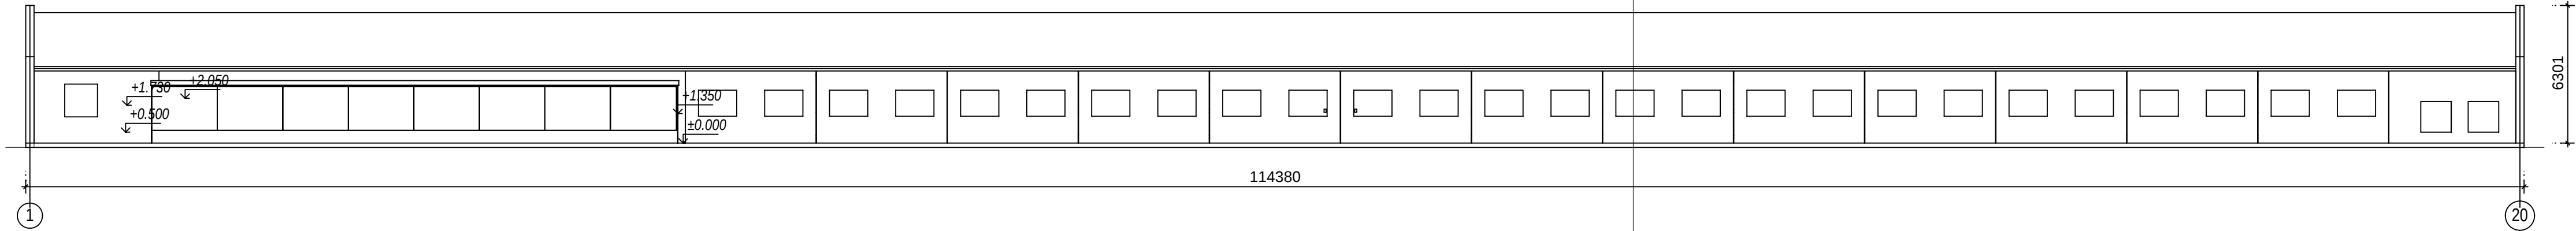


Фасад 1-20

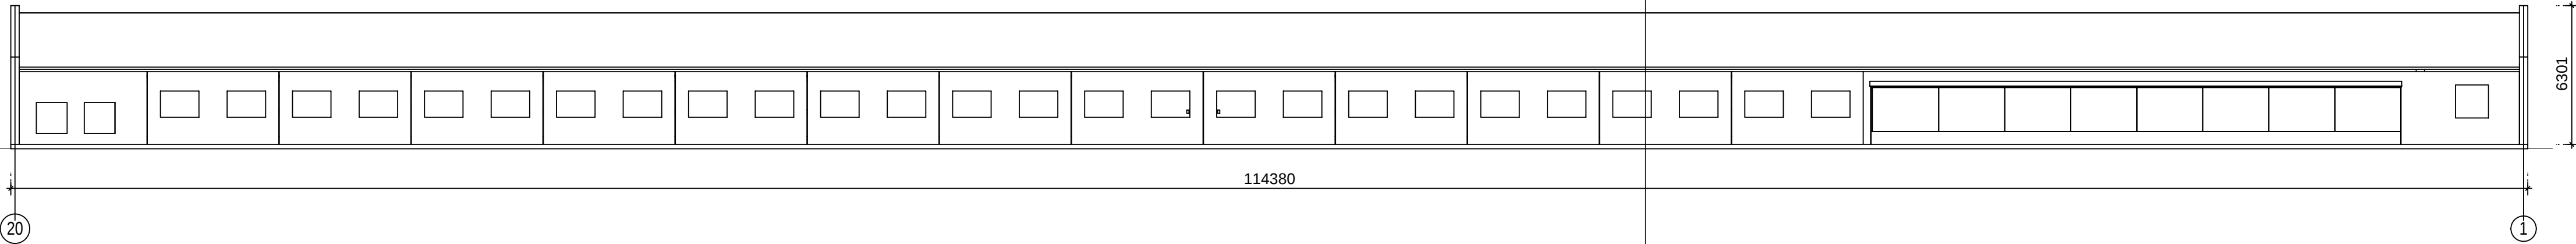

Фасад А-В

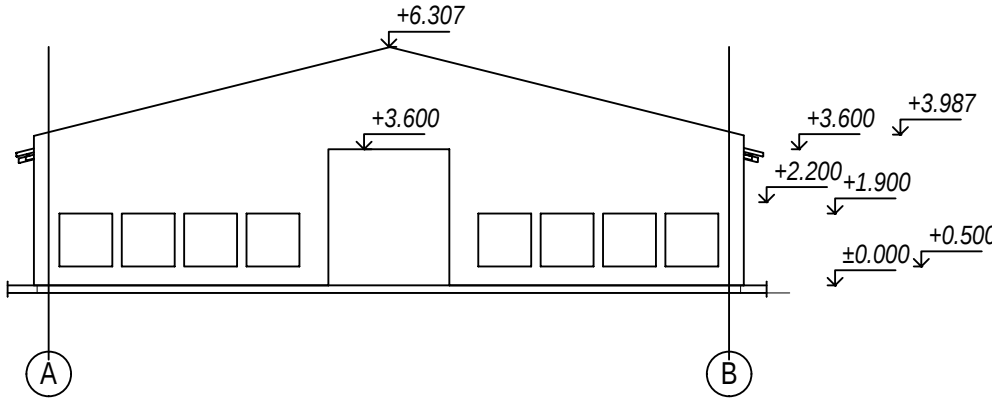


Фасад А-В

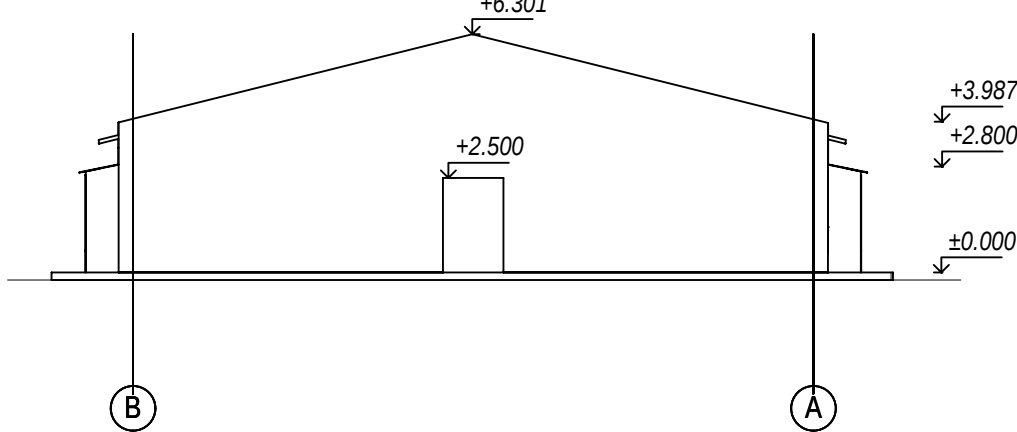


|           |      |      |        |       |      |      |  |        |       |
|-----------|------|------|--------|-------|------|------|--|--------|-------|
|           |      |      |        |       |      | - АБ |  |        |       |
|           |      |      |        |       |      |      |  |        |       |
| Зм.       | Кіл. | Арк. | № док. | Підп. | Дата |      |  |        |       |
| ГАП       |      |      |        |       |      |      |  | Стадія | Архуш |
| ГП        |      |      |        |       |      |      |  |        | 04    |
| Розробив  |      |      |        |       |      |      |  |        |       |
| Розробив  |      |      |        |       |      |      |  |        |       |
| Перевірів |      |      |        |       |      |      |  |        |       |
|           |      |      |        |       |      |      |  |        |       |

Розріз 1-1

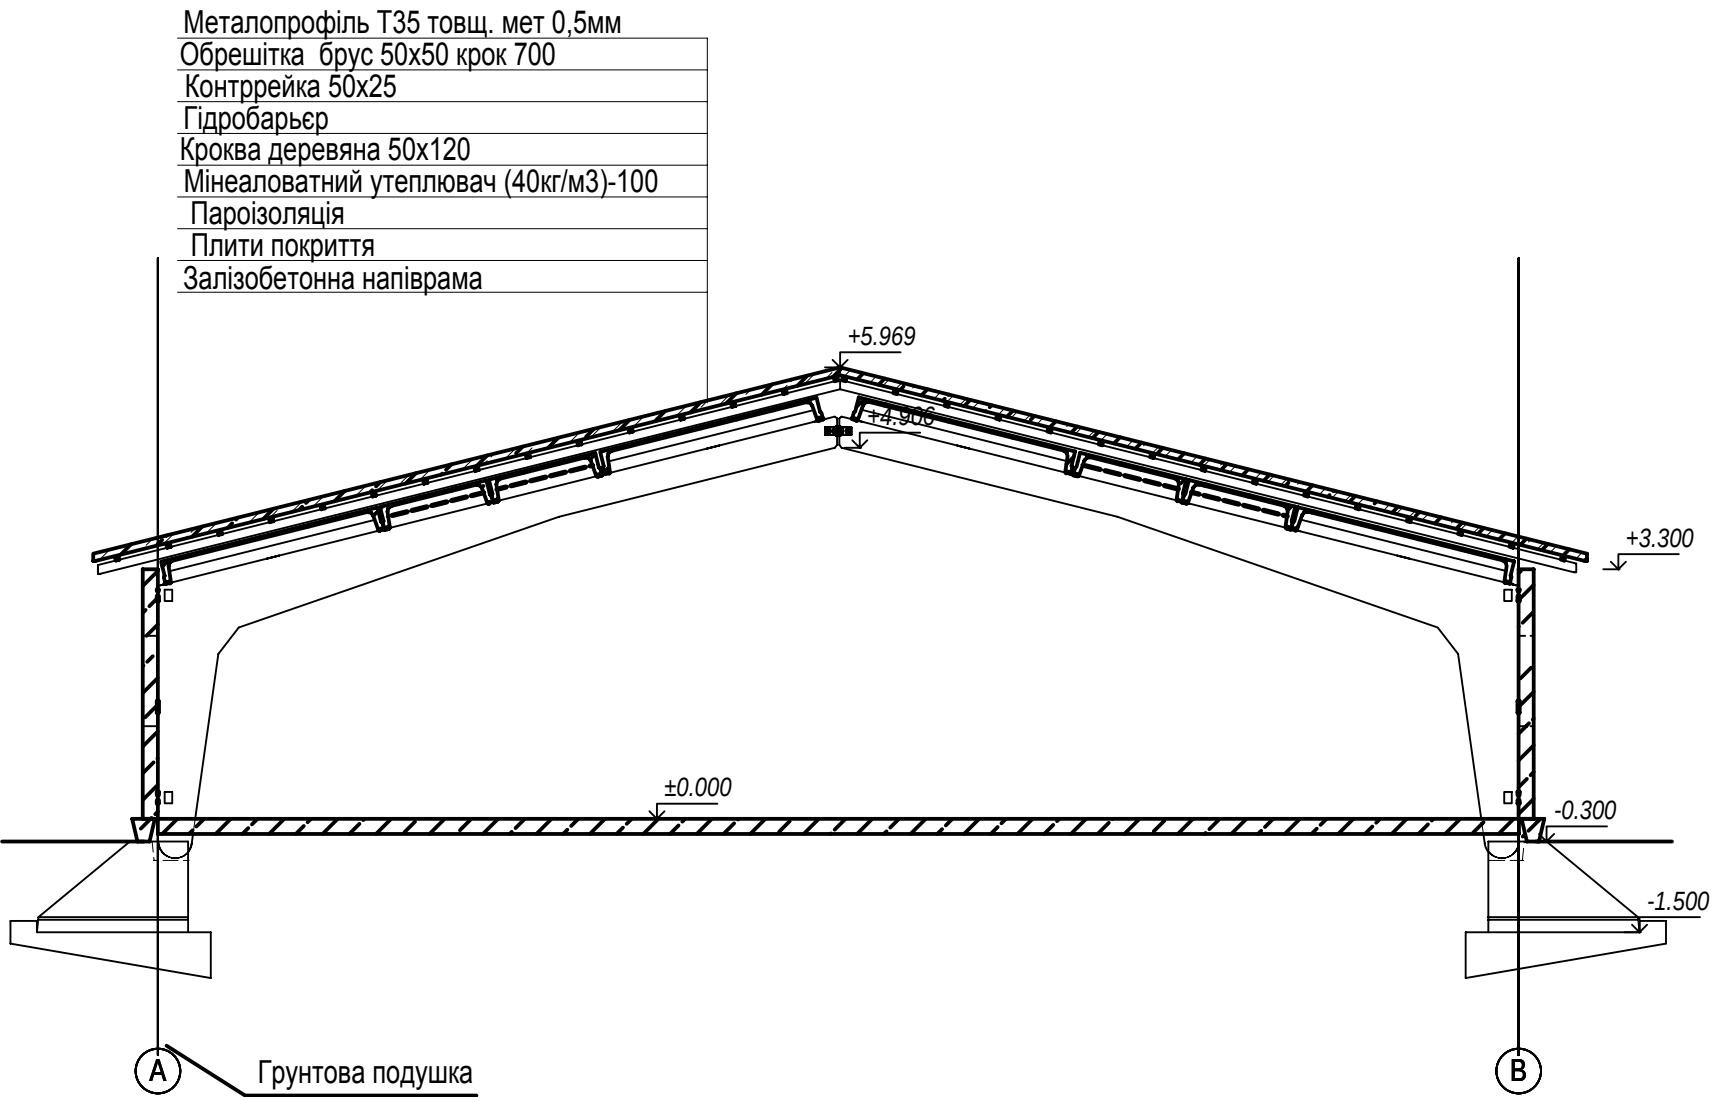



|           |      |      |        |       |      |            |        |         |
|-----------|------|------|--------|-------|------|------------|--------|---------|
|           |      |      |        |       |      | - АБ       |        |         |
|           |      |      |        |       |      |            |        |         |
|           |      |      |        |       |      |            |        |         |
| Зм.       | Кіл. | Арк. | № док. | Підп. | Дата |            | Стадія | Аркуш   |
| ГАП       |      |      |        |       |      |            |        | Аркушів |
| ГП        |      |      |        |       |      |            |        | 05      |
| Розробив  |      |      |        |       |      | Розріз 1-1 |        |         |
| Розробив  |      |      |        |       |      |            |        |         |
| Перевірив |      |      |        |       |      |            |        |         |

Розріз 2-2

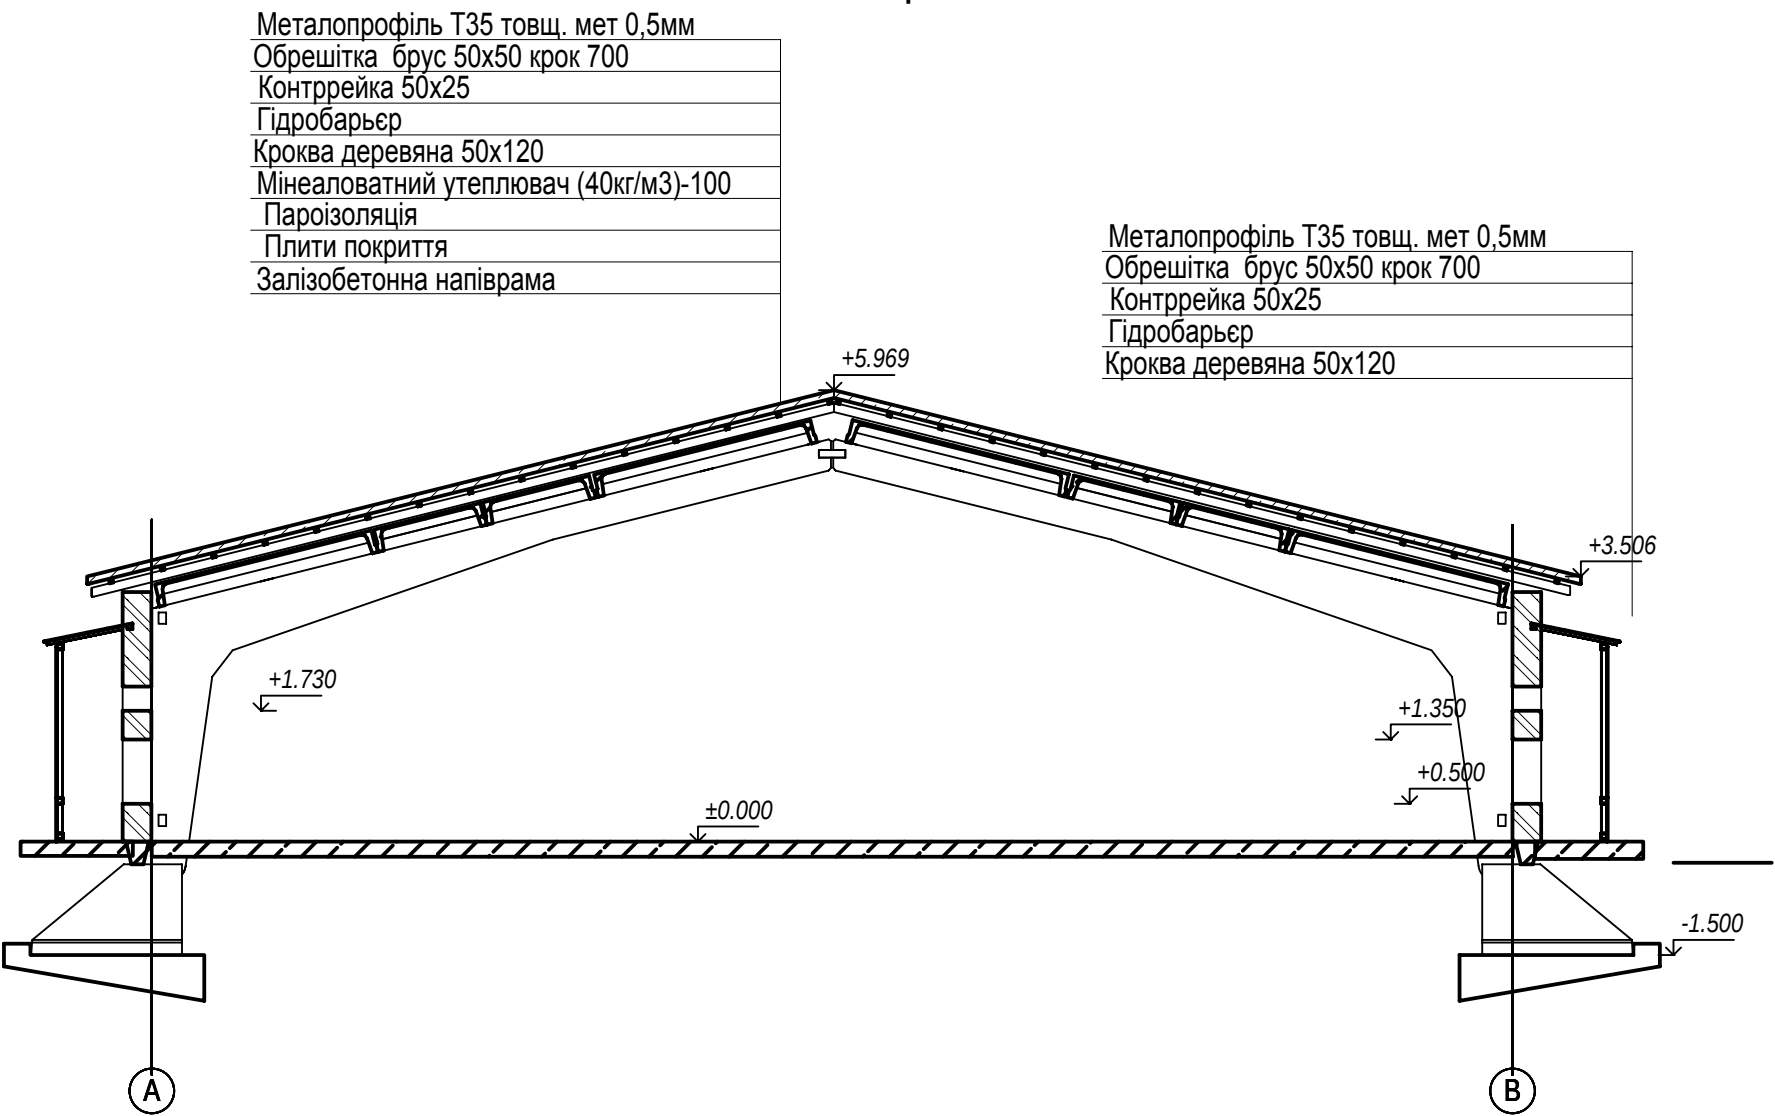

|           |      |      |        |       |      |            |  |        |       |
|-----------|------|------|--------|-------|------|------------|--|--------|-------|
|           |      |      |        |       |      | - АБ       |  |        |       |
|           |      |      |        |       |      |            |  |        |       |
|           |      |      |        |       |      |            |  |        |       |
| Зм.       | Кіл. | Арк. | № док. | Підп. | Дата |            |  | Стадія | Аркуш |
| ГАП       |      |      |        |       |      |            |  |        | 06    |
| ГП        |      |      |        |       |      |            |  |        |       |
| Розробив  |      |      |        |       |      |            |  |        |       |
| Розробив  |      |      |        |       |      |            |  |        |       |
| Перевірив |      |      |        |       |      | Розріз 2-2 |  |        |       |
|           |      |      |        |       |      |            |  |        |       |

План фундаментів

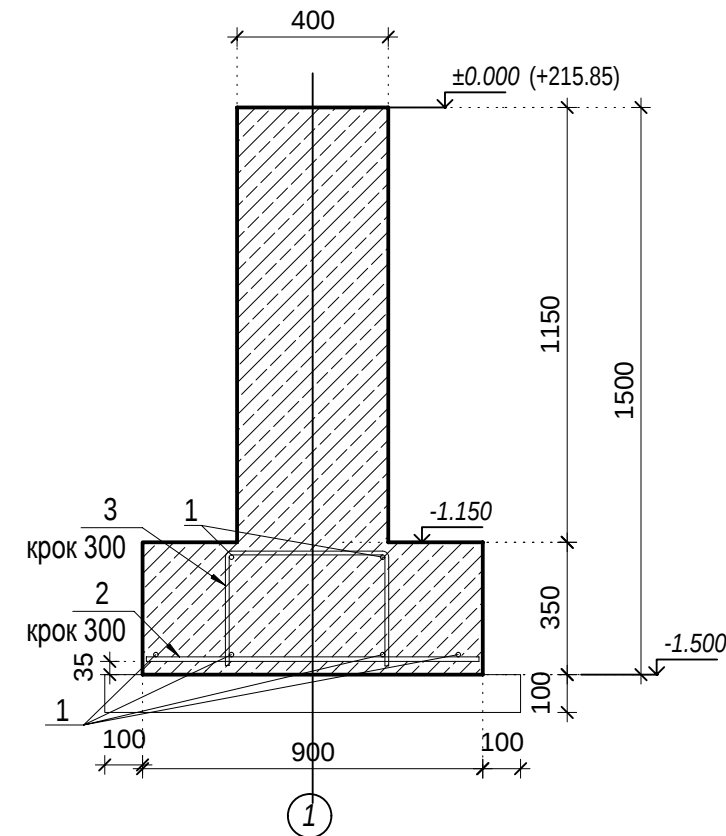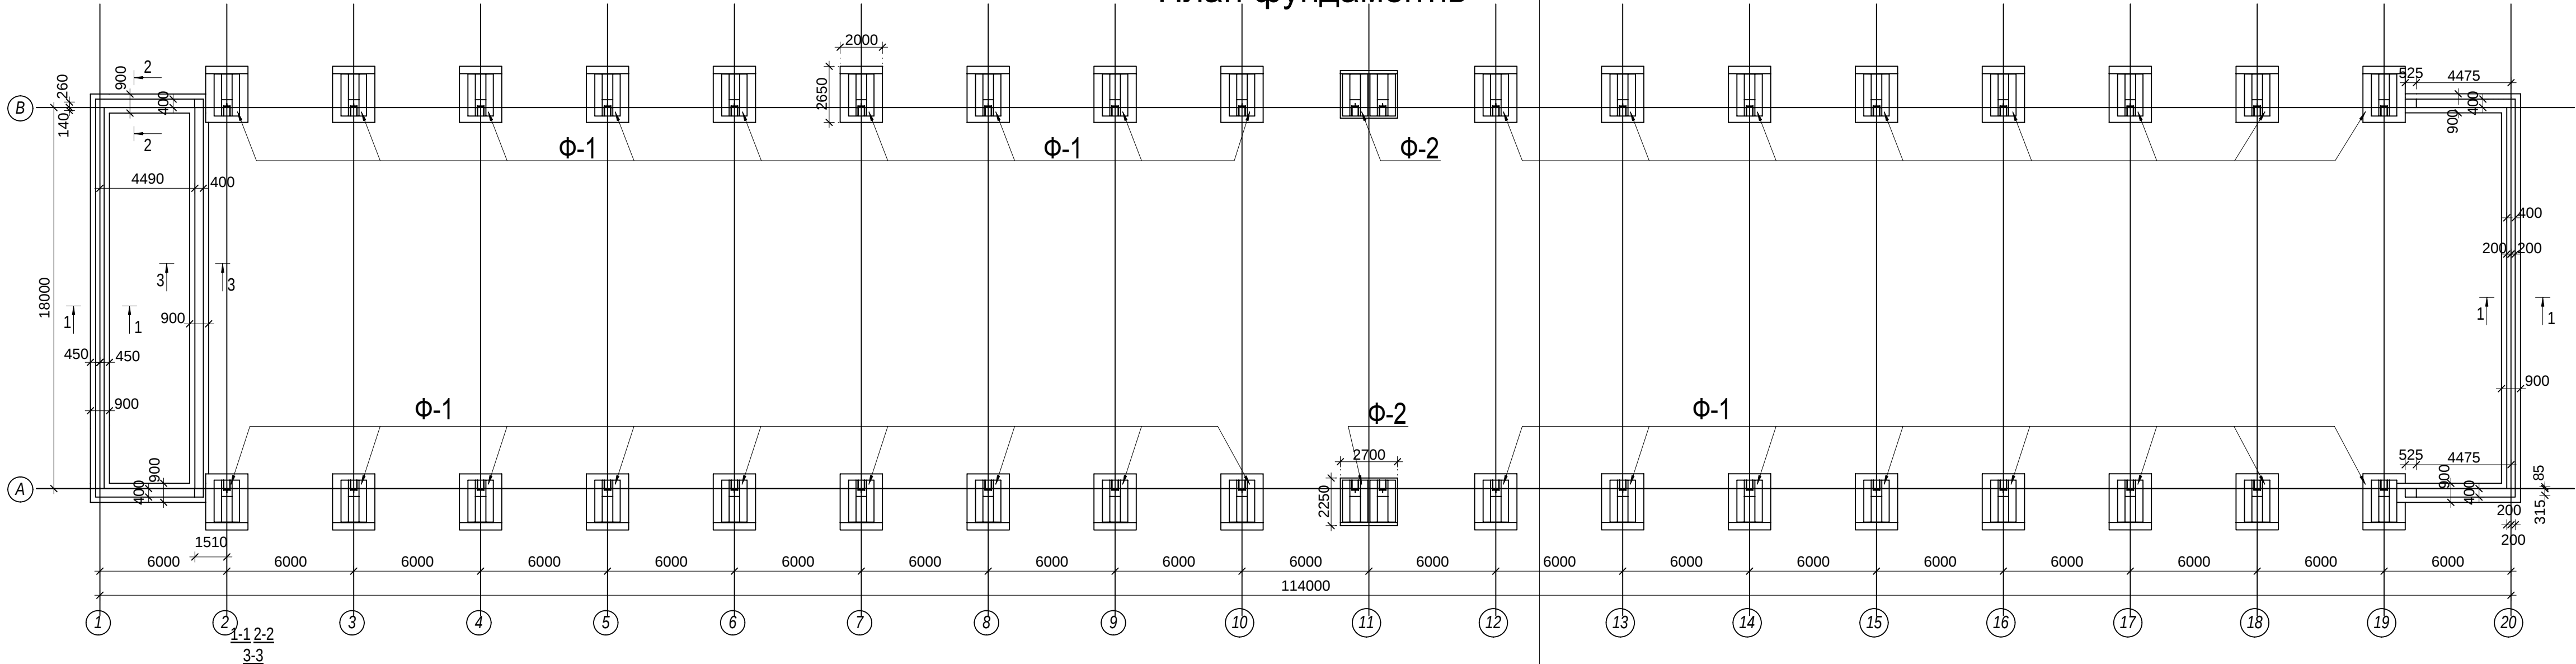

Таблиця навантажень на обріз фундаменту

| Переріз     | Схема навантаження | M, кНм | N, кН/м.п. (кН) | Q, кН |
|-------------|--------------------|--------|-----------------|-------|
| ФМ-1        |                    | —      | 555             | 207   |
| Переріз 1-1 |                    | —      | 57              | —     |
| Переріз 2-2 |                    | —      | 13              | —     |
| Переріз 3-3 |                    | —      | 4,1             | —     |




Відомість деталей

| Поз. | Ескіз |
|------|-------|
| 3    |       |

СПЕЦИФІКАЦІЯ ДО ВЛАШТУВАННЯ ФУНДАМЕНТІВ

| Поз. | Позначення  | Найменування          | Кіл. | Маса од. кг | Приміт. |
|------|-------------|-----------------------|------|-------------|---------|
|      |             | Збірні фундаменти     |      |             |         |
|      | С.1.812.1-2 | Ф20.12.12             | 38   | 2650        |         |
|      |             | Бетонна підготовка    |      |             |         |
| ПБ-1 |             | Бетон С16/20          | 34   | 2,1м3       | 71,4м3  |
|      |             | Бетон С16/20          | 2    | 2,35м3      | 4,7м3   |
|      |             | Стрічковий фундамент  |      |             |         |
| 1    | ДСТУ3760-98 | Ø 12.00 А400 L= 12000 | 40   | 10.656      | 426,24  |
| 2    | ДСТУ3760-98 | Ø 12.00 А400 L= 880   | 265  | 0,78        | 207     |
| 3    | ДСТУ3760-98 | Ø 8 А240 L= 1050      | 265  | 0,416       | 110,24  |
|      |             | Бетон С16/20          |      |             | 58,95м3 |
|      |             | Бетон С8/10           |      |             | 7,92м3  |

|           |      |      |        |       |      |  |                  |  |  |        |
|-----------|------|------|--------|-------|------|--|------------------|--|--|--------|
|           |      |      |        |       |      |  | - АБ             |  |  |        |
|           |      |      |        |       |      |  |                  |  |  |        |
| Зм.       | Кіл. | Арк. | № док. | Підп. | Дата |  |                  |  |  |        |
| ГАП       |      |      |        |       |      |  |                  |  |  | Стадія |
| ГП        |      |      |        |       |      |  |                  |  |  | Аркуш  |
| Розробив  |      |      |        |       |      |  |                  |  |  | 07     |
| Розробив  |      |      |        |       |      |  |                  |  |  |        |
| Перевірив |      |      |        |       |      |  |                  |  |  |        |
|           |      |      |        |       |      |  | План фундаментів |  |  |        |






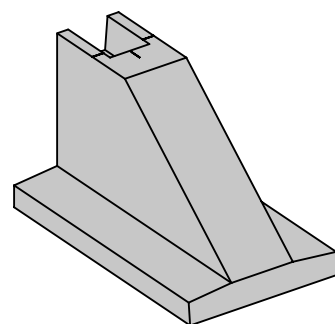
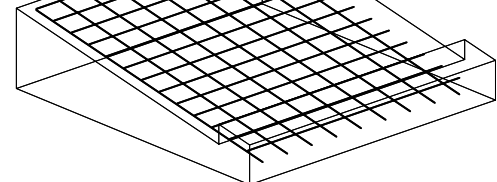
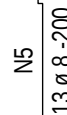


## СПЕЦИФІКАЦІЯ

| Поз. | Позначення    | Найменування         | Кіл. | Маса<br>од. кг | Приміт. |
|------|---------------|----------------------|------|----------------|---------|
| 4    | ГОСТ 5781-82* | Ø 8.00 A240 L= 2580  | 9    | 1.02           | 9.2     |
| 5    | ГОСТ 5781-82* | Ø 8.00 A240 L= 1730  | 13   | 0.68           | 8.9     |
|      |               |                      |      |                | 18.1 кг |
|      |               | Бетон С 20/24 1,89м3 |      |                |         |

|            |             |             |               |              |             |                |               |              |                |
|------------|-------------|-------------|---------------|--------------|-------------|----------------|---------------|--------------|----------------|
|            |             |             |               |              |             | - АБ           |               |              |                |
|            |             |             |               |              |             |                |               |              |                |
|            |             |             |               |              |             |                |               |              |                |
| <i>Зм.</i> | <i>Кіл.</i> | <i>Арк.</i> | <i>№ док.</i> | <i>Підп.</i> | <i>Дата</i> |                |               |              |                |
| ГАП        |             |             |               |              |             |                | <i>Стадія</i> | <i>Аркуш</i> | <i>Аркушів</i> |
| ГІП        |             |             |               |              |             |                |               | 08           |                |
| Розробив   |             |             |               |              |             | Фундамент ФМ-1 |               |              |                |
| Розробив   |             |             |               |              |             |                |               |              |                |
| Перевірів  |             |             |               |              |             |                |               |              |                |
|            |             |             |               |              |             |                |               |              |                |


ФМ-2

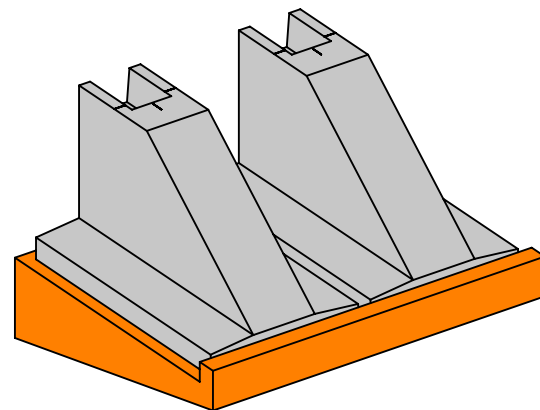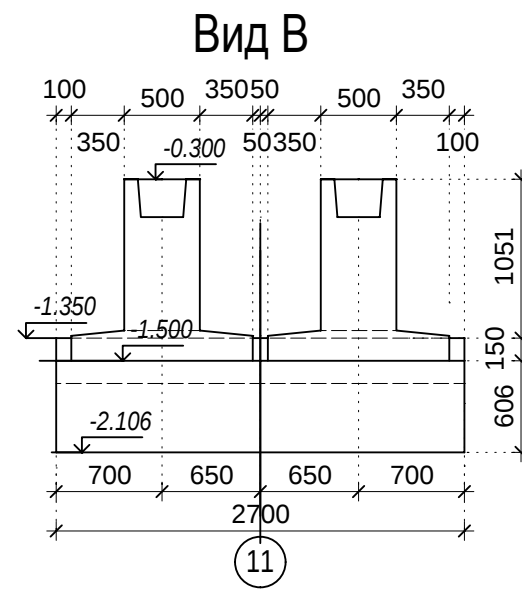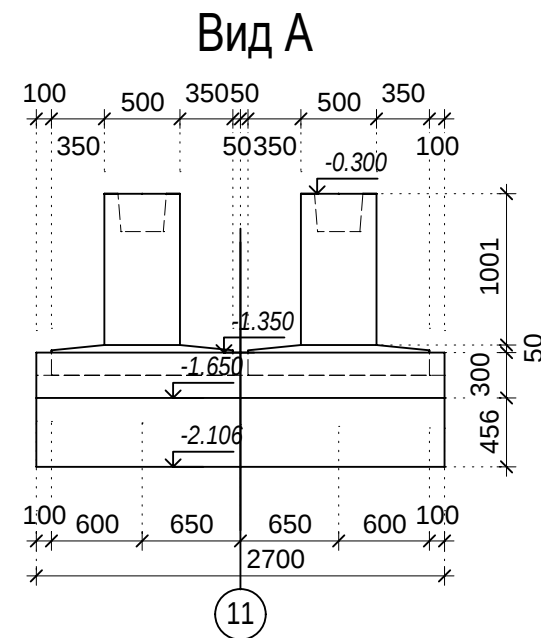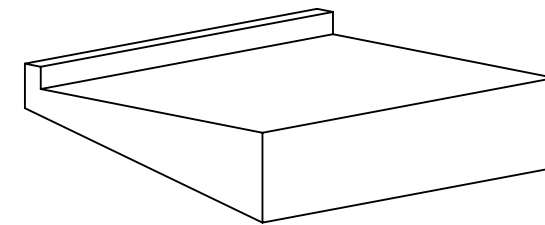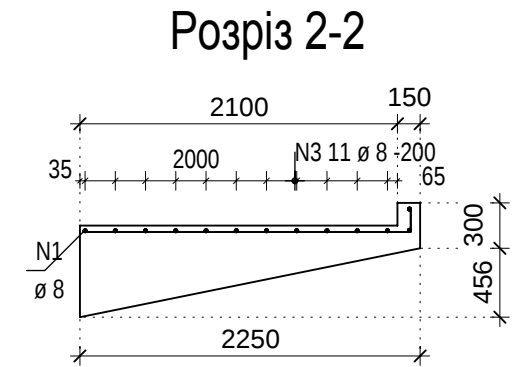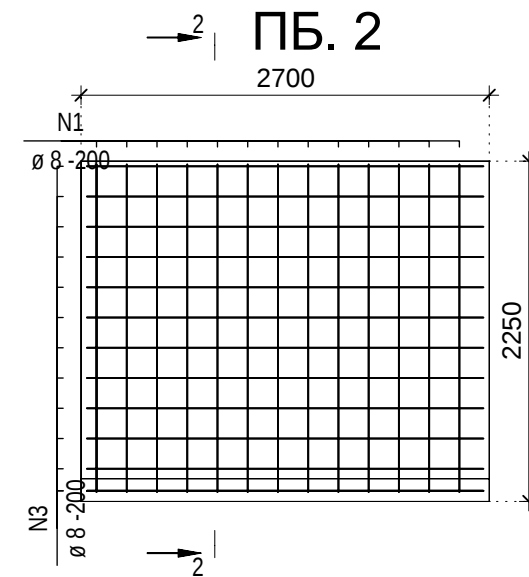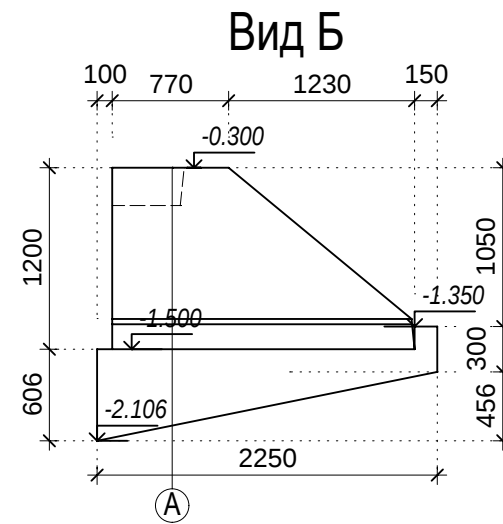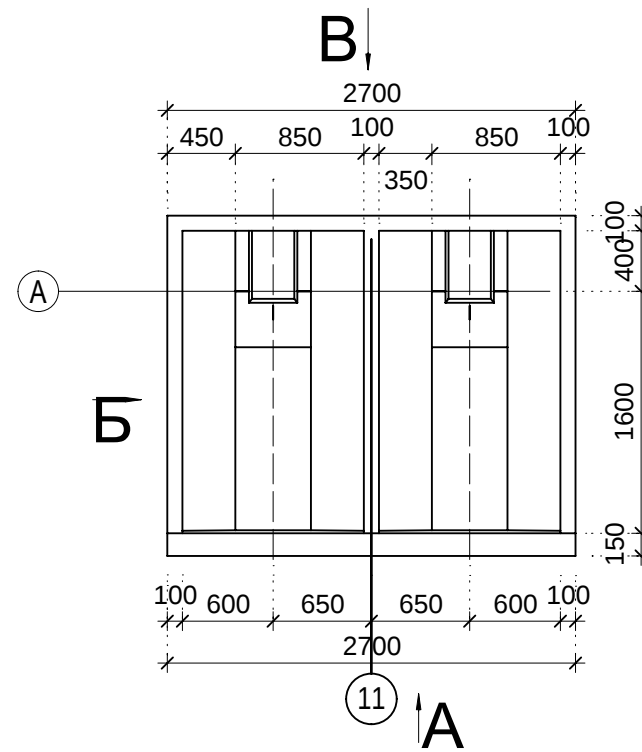




СПЕЦИФІКАЦІЯ ПБ-3

| Поз. | Позначення    | Найменування           | Кіл. | Маса од. кг | Приміт. |
|------|---------------|------------------------|------|-------------|---------|
| 1    | ГОСТ 5781-82* | Ø 8.00 A240 (A-L= 2332 | 20   | 0.92        | 18.4    |
| 3    | ГОСТ 5781-82* | Ø 8.00 A240 (A-L= 2630 | 13   | 1.04        | 13.5    |
|      |               |                        |      |             | 31.9 кг |
|      |               | Бетон С 20/24 2,36м3   |      |             |         |

|           |      |      |        |       |      |                |  |        |       |
|-----------|------|------|--------|-------|------|----------------|--|--------|-------|
|           |      |      |        |       |      | - АБ           |  |        |       |
|           |      |      |        |       |      |                |  |        |       |
| Зм.       | Кіл. | Арк. | № док. | Підп. | Дата |                |  | Стадія | Аркуш |
| ГАП       |      |      |        |       |      |                |  |        | 08    |
| ГП        |      |      |        |       |      |                |  |        |       |
| Розробив  |      |      |        |       |      |                |  |        |       |
| Розробив  |      |      |        |       |      |                |  |        |       |
| Перевірив |      |      |        |       |      | Фундамент ФМ-2 |  |        |       |

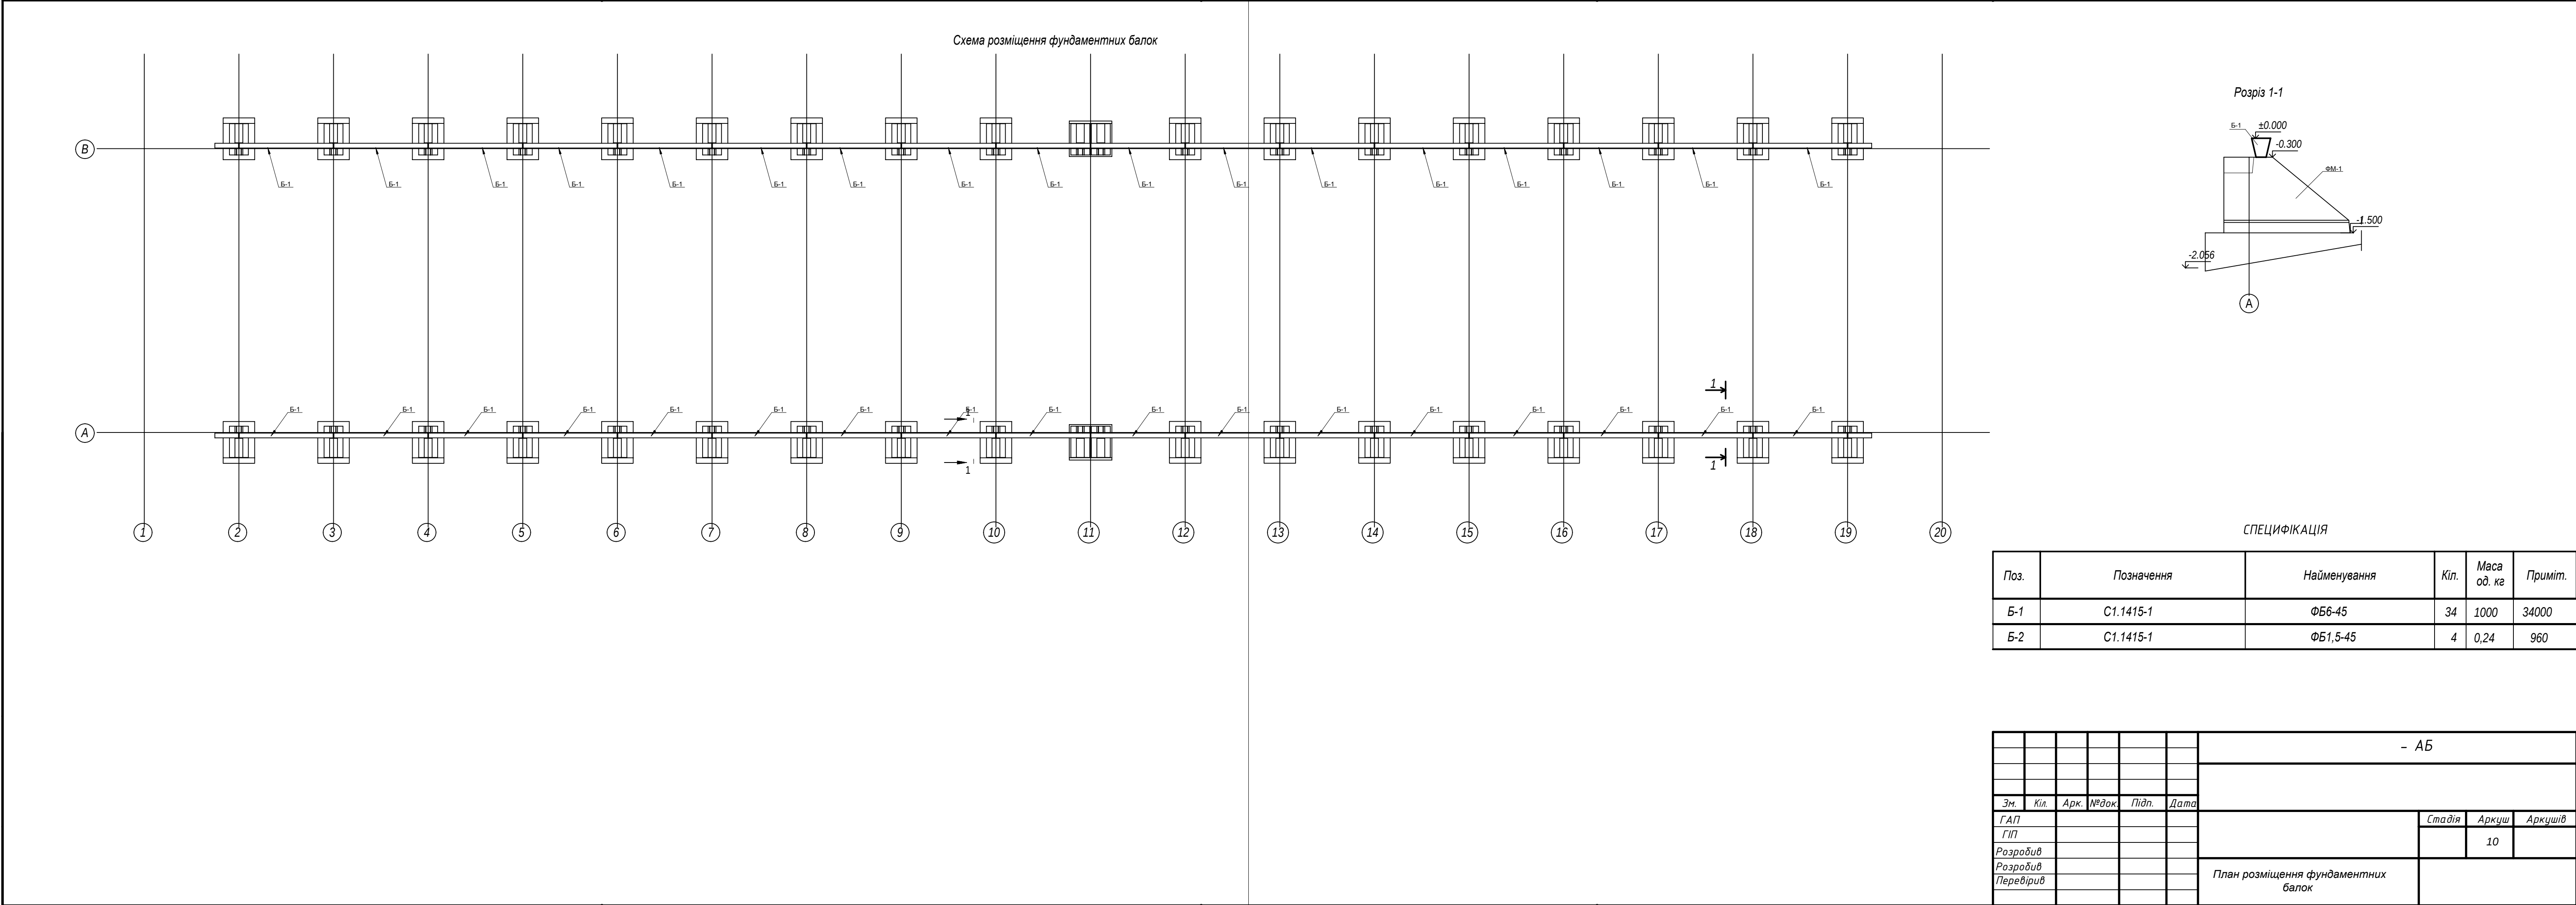

План розміщення нзалізобетонних рама та стінових панлей

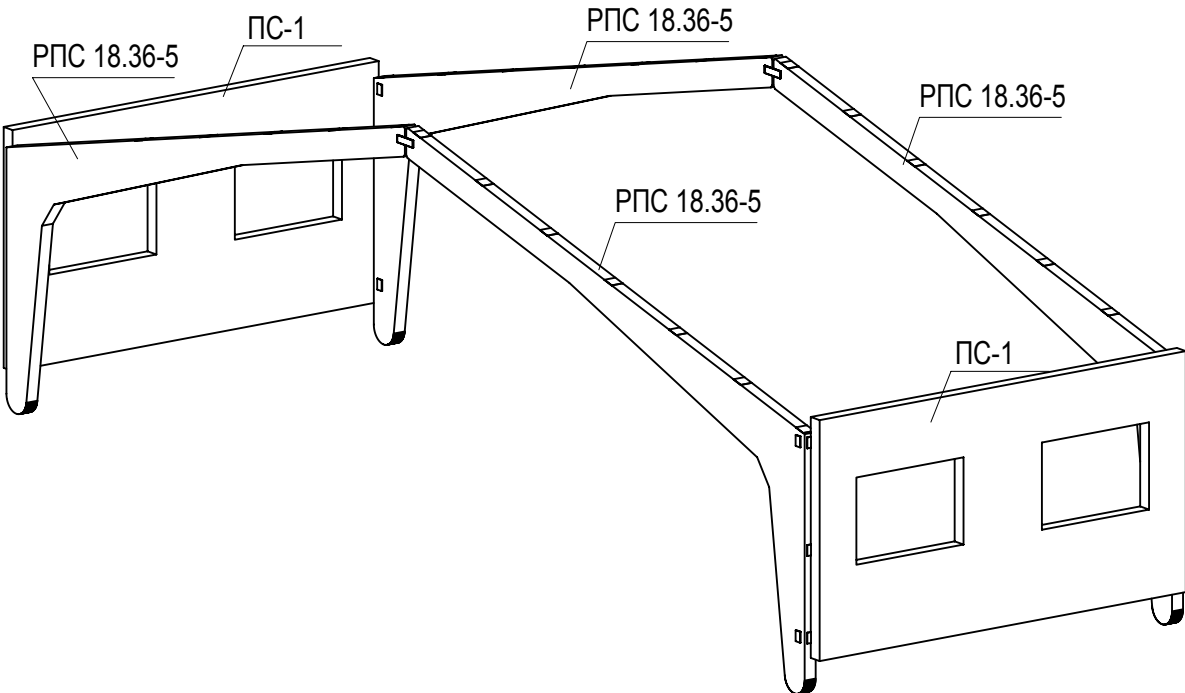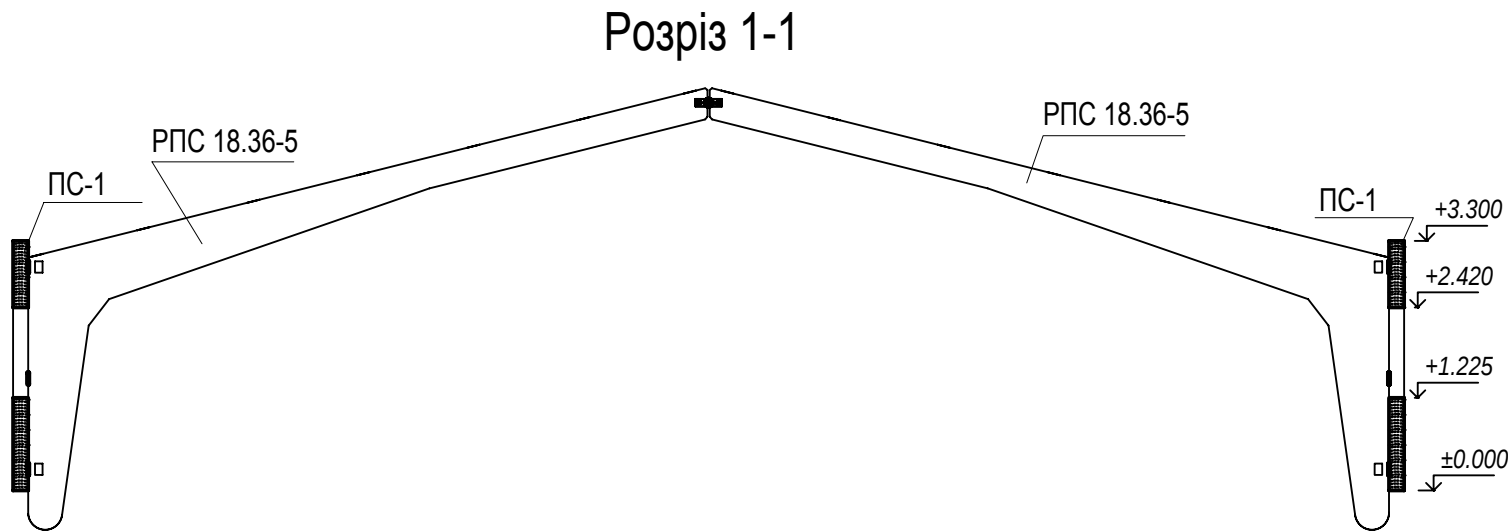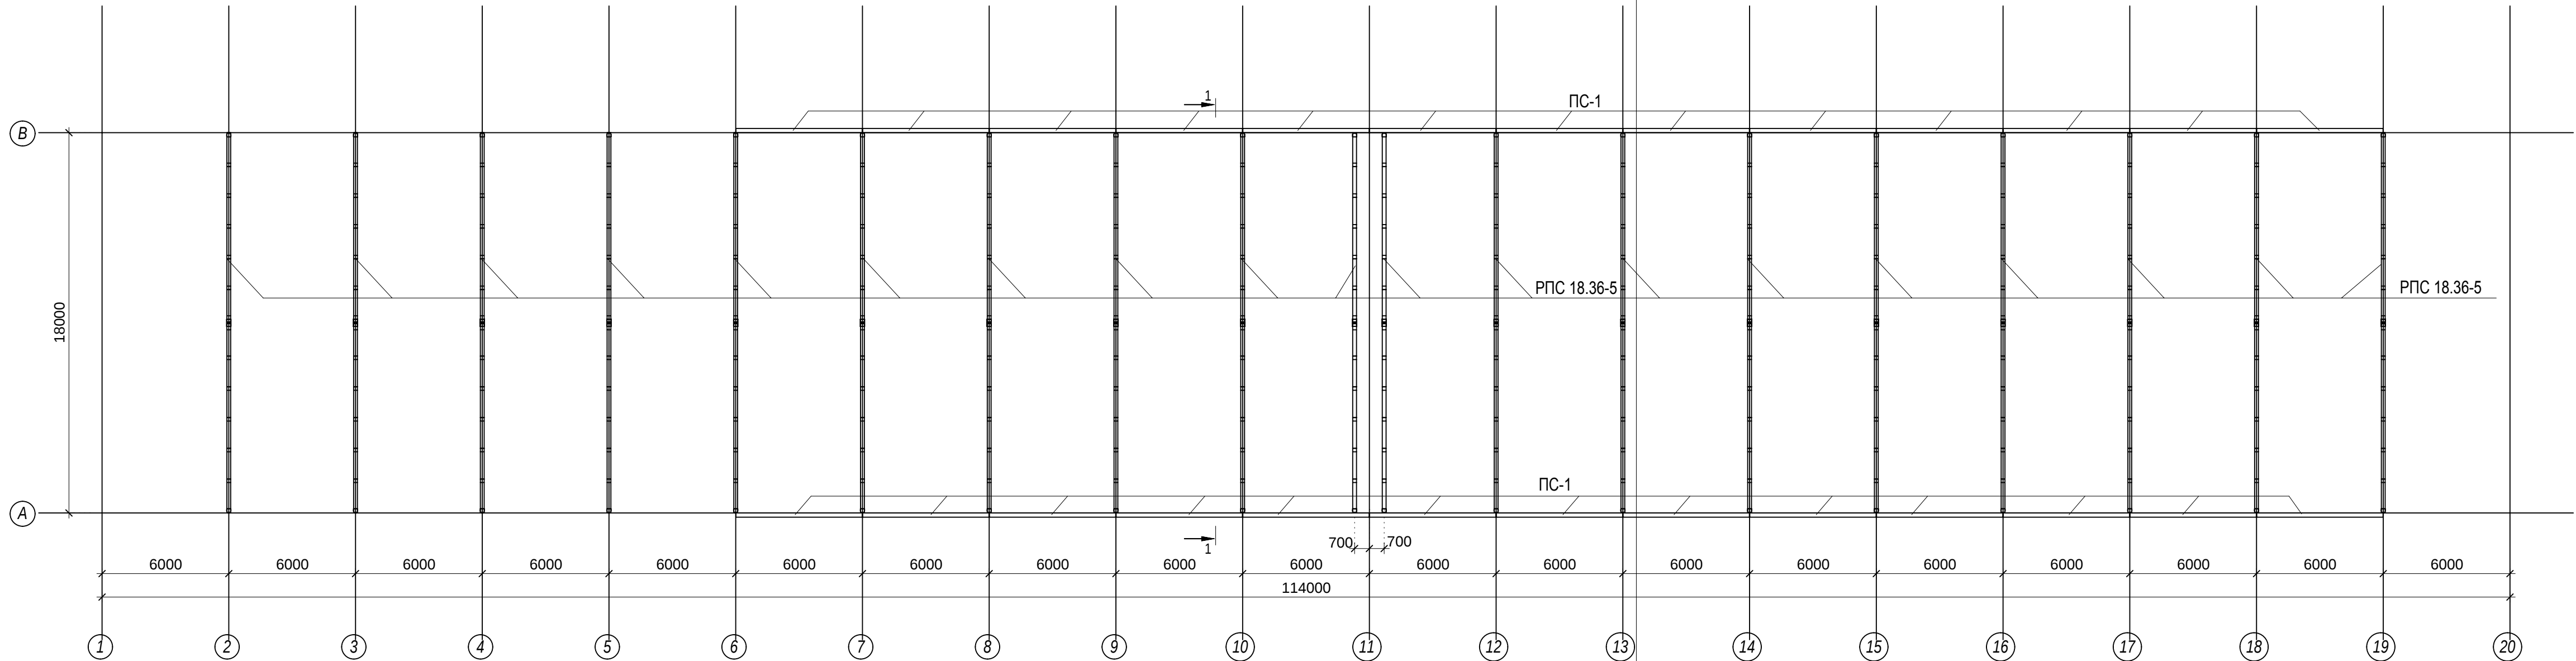

СПЕЦИФІКАЦІЯ

| Поз. | Позначення       | Найменування        | Кіл. | Маса од. кг | Приміт. |
|------|------------------|---------------------|------|-------------|---------|
|      | Серія 1.822.1-6  | РПС18.36-5          | 38   | 3100        |         |
| ПС-1 | Серія 1.832.1-10 | 1 ПСД 6 33 20 - П Т | 26   | 5400        |         |
|      |                  |                     |      |             |         |
|      |                  |                     |      |             |         |

|                                                        |      |      |        |       |      |  |      |        |       |         |
|--------------------------------------------------------|------|------|--------|-------|------|--|------|--------|-------|---------|
|                                                        |      |      |        |       |      |  | - АБ |        |       |         |
|                                                        |      |      |        |       |      |  |      |        |       |         |
| Зм.                                                    | Кіл. | Арк. | № док. | Підп. | Дата |  |      | Стадія | Аркуш | Аркушів |
| ГАП                                                    |      |      |        |       |      |  |      |        | 11    |         |
| ГП                                                     |      |      |        |       |      |  |      |        |       |         |
| Розробив                                               |      |      |        |       |      |  |      |        |       |         |
| Розробив                                               |      |      |        |       |      |  |      |        |       |         |
| Перевірив                                              |      |      |        |       |      |  |      |        |       |         |
| Схема розічення залізобетонних рам та стінових панелей |      |      |        |       |      |  |      |        |       |         |




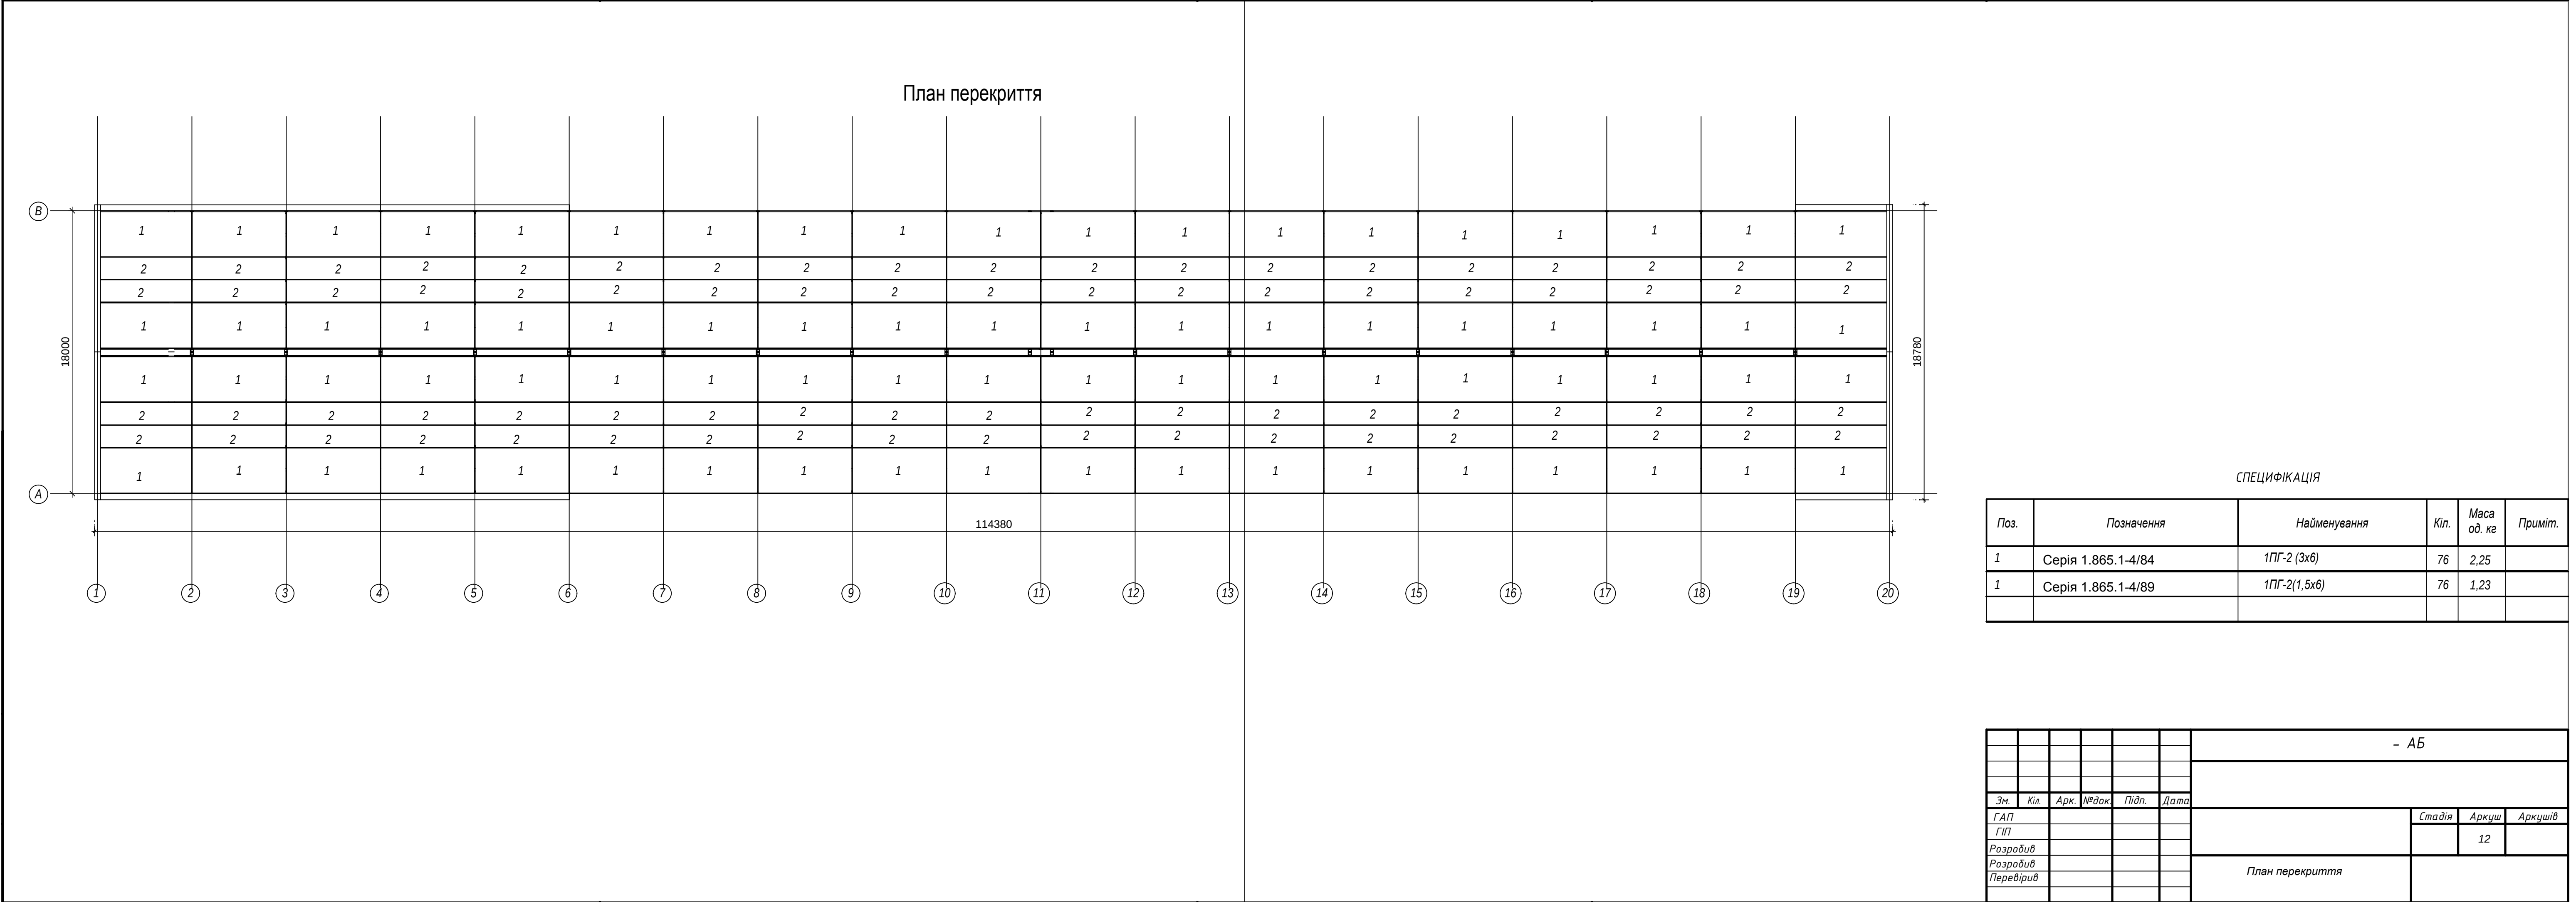


Схема покрівлі

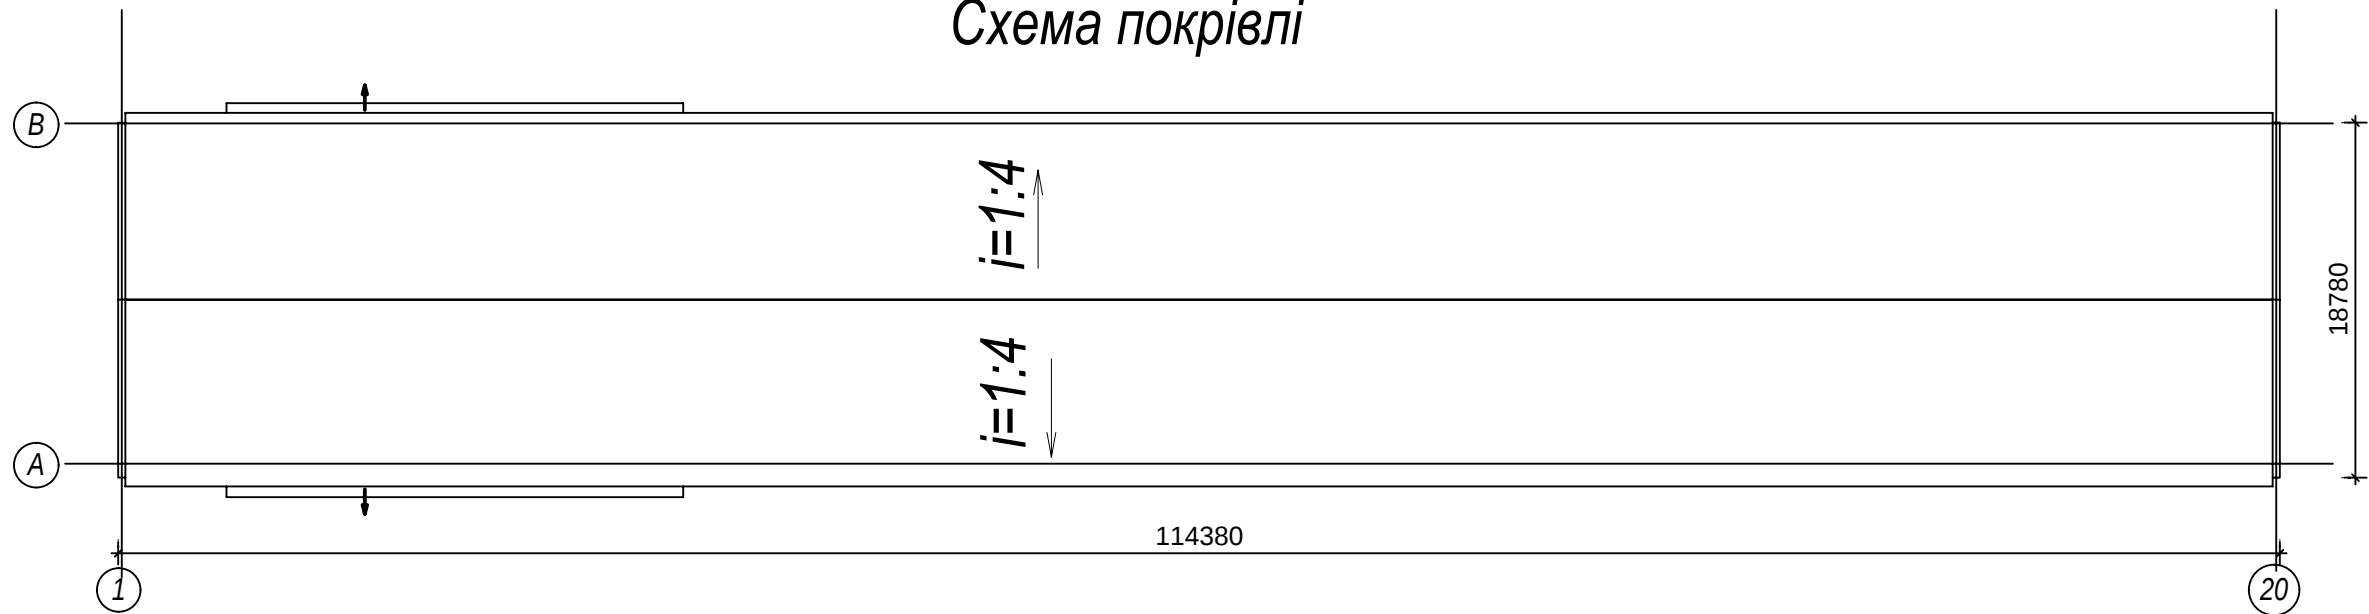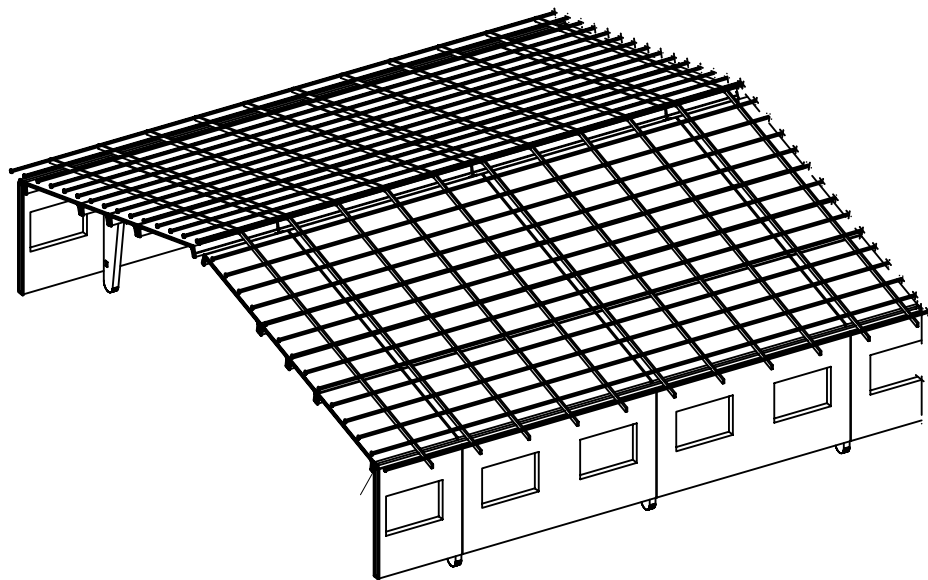


Схеме дерев'яних елементів покрівлі

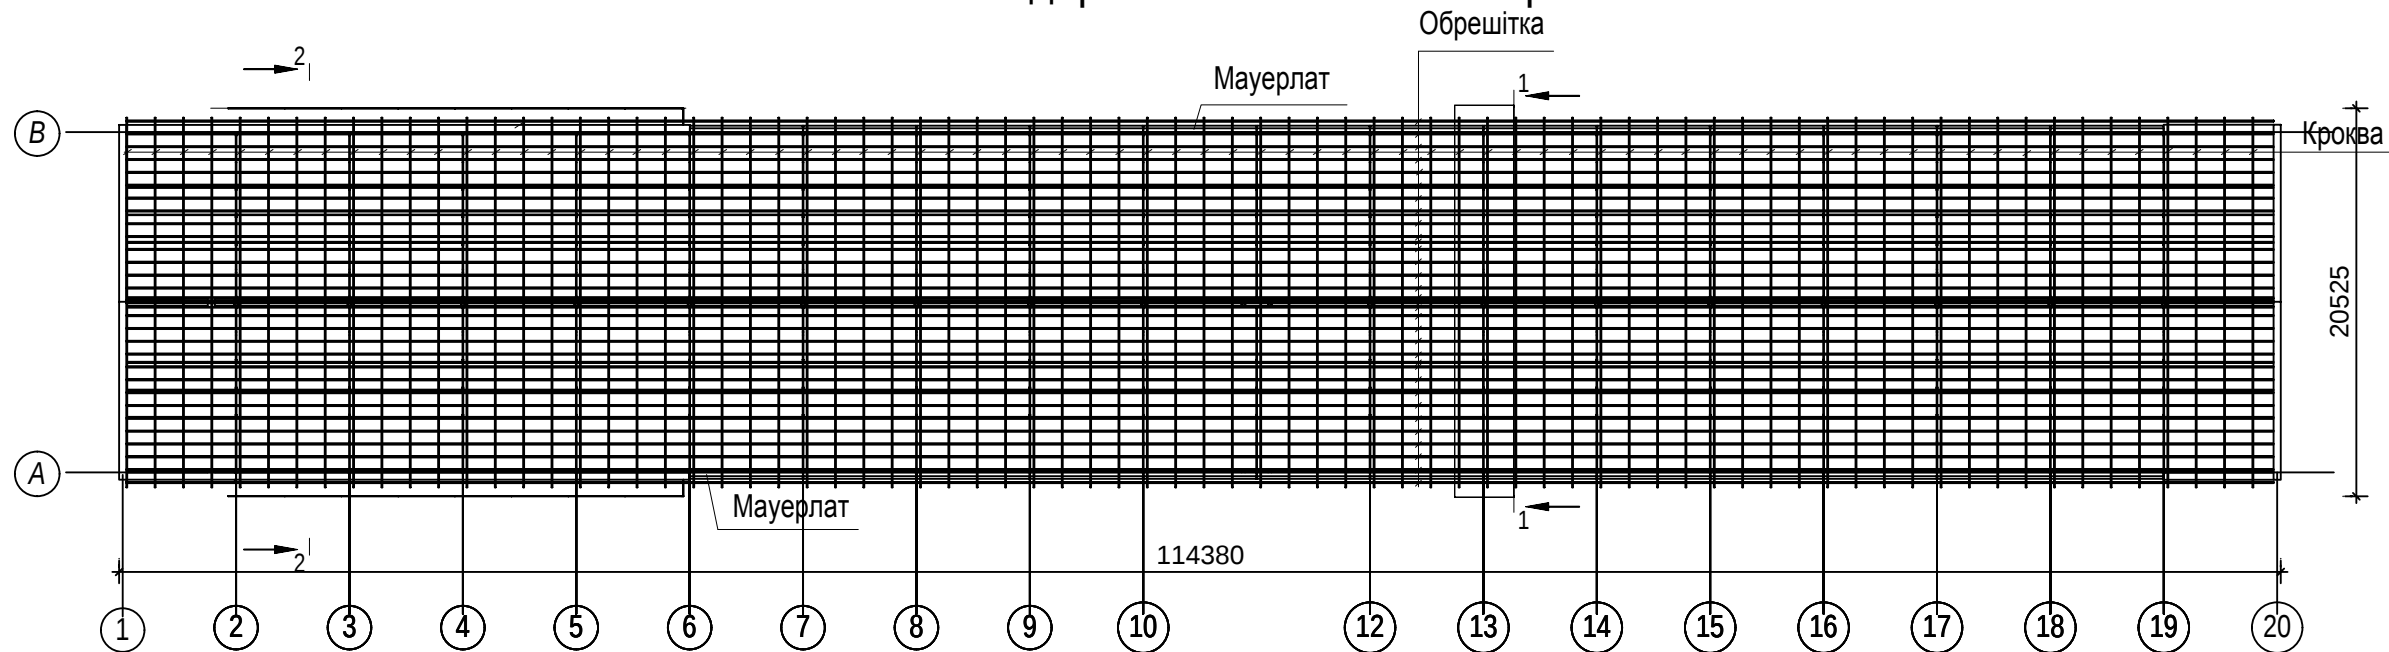

|           |      |      |        |       |      |                                                              |  |        |       |
|-----------|------|------|--------|-------|------|--------------------------------------------------------------|--|--------|-------|
|           |      |      |        |       |      | - АБ                                                         |  |        |       |
|           |      |      |        |       |      |                                                              |  |        |       |
| Зм.       | Кіл. | Арк. | № док. | Підп. | Дата |                                                              |  | Стадія | Аркуш |
| ГАП       |      |      |        |       |      |                                                              |  |        | 13    |
| ГП        |      |      |        |       |      |                                                              |  |        |       |
| Розробив  |      |      |        |       |      |                                                              |  |        |       |
| Розробив  |      |      |        |       |      |                                                              |  |        |       |
| Перевірив |      |      |        |       |      | Схема покрівлі, План розміщенн<br>дерев'яних елементів покрі |  |        |       |


- Металопрофіль Т35 товщ. мет 0,5мм
- Обрешітка брус 50х50 крок 700
- Контррейка 50х25
- Гідробар'єр
- Кроква дерев'яна 50х120
- Мінеаловатний утеплювач (40кг/м3)-100
- Пароізоляція
- Плити покриття
- Залізобетонна напіврама

Розріз 1-1

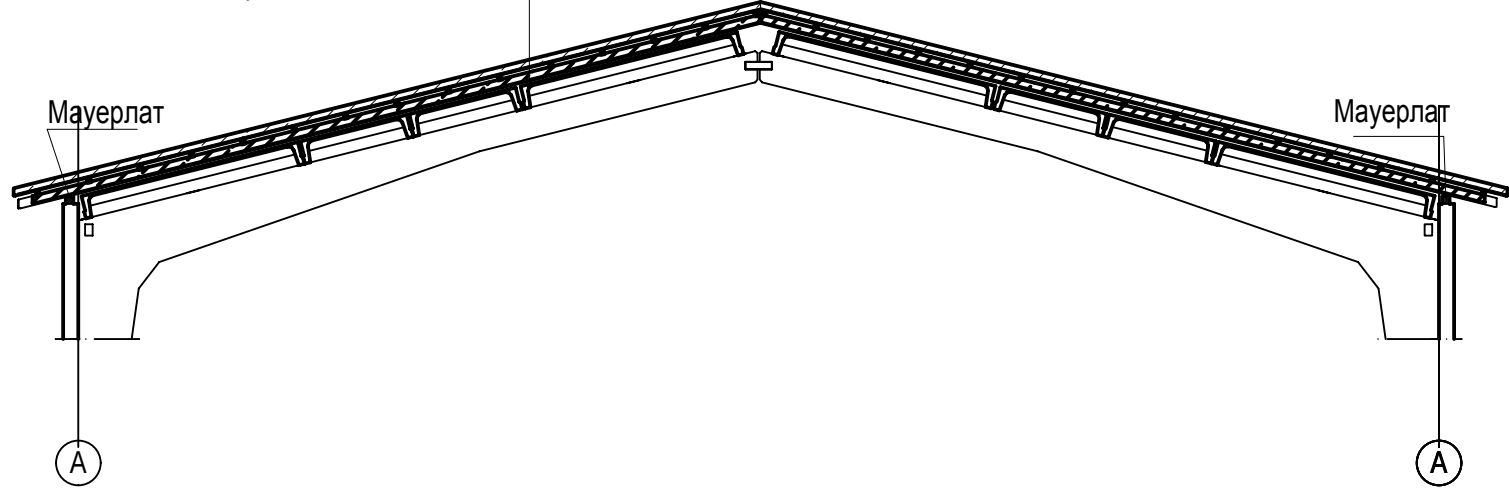


- Металопрофіль Т35 товщ. мет 0,5мм
- Обрешітка брус 50х50 крок 700
- Контррейка 50х25
- Гідробар'єр
- Кроква дерев'яна 50х120
- Мінеаловатний утеплювач (40кг/м3)-100
- Пароізоляція
- Плити покриття
- Залізобетонна напіврама

Разрез 2 - 2

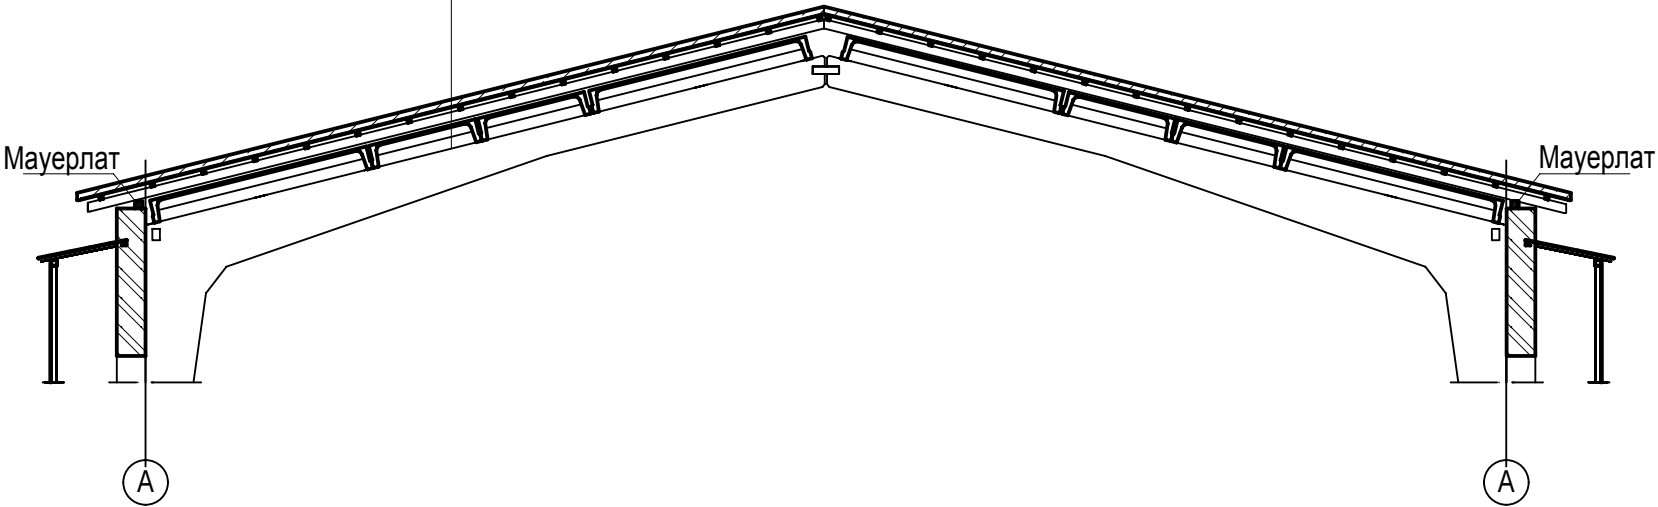

|           |      |      |        |       |      |                                      |  |        |       |
|-----------|------|------|--------|-------|------|--------------------------------------|--|--------|-------|
|           |      |      |        |       |      | - АБ                                 |  |        |       |
|           |      |      |        |       |      |                                      |  |        |       |
|           |      |      |        |       |      |                                      |  |        |       |
| Зм.       | Кіл. | Арк. | № док. | Підп. | Дата |                                      |  | Стадія | Аркуш |
| ГАП       |      |      |        |       |      |                                      |  |        | 14    |
| ГП        |      |      |        |       |      |                                      |  |        |       |
| Розробив  |      |      |        |       |      |                                      |  |        |       |
| Розробив  |      |      |        |       |      |                                      |  |        |       |
| Перевірив |      |      |        |       |      |                                      |  |        |       |
|           |      |      |        |       |      | Розріз 1-1. Розріз 2-2<br>(покрівля) |  |        |       |

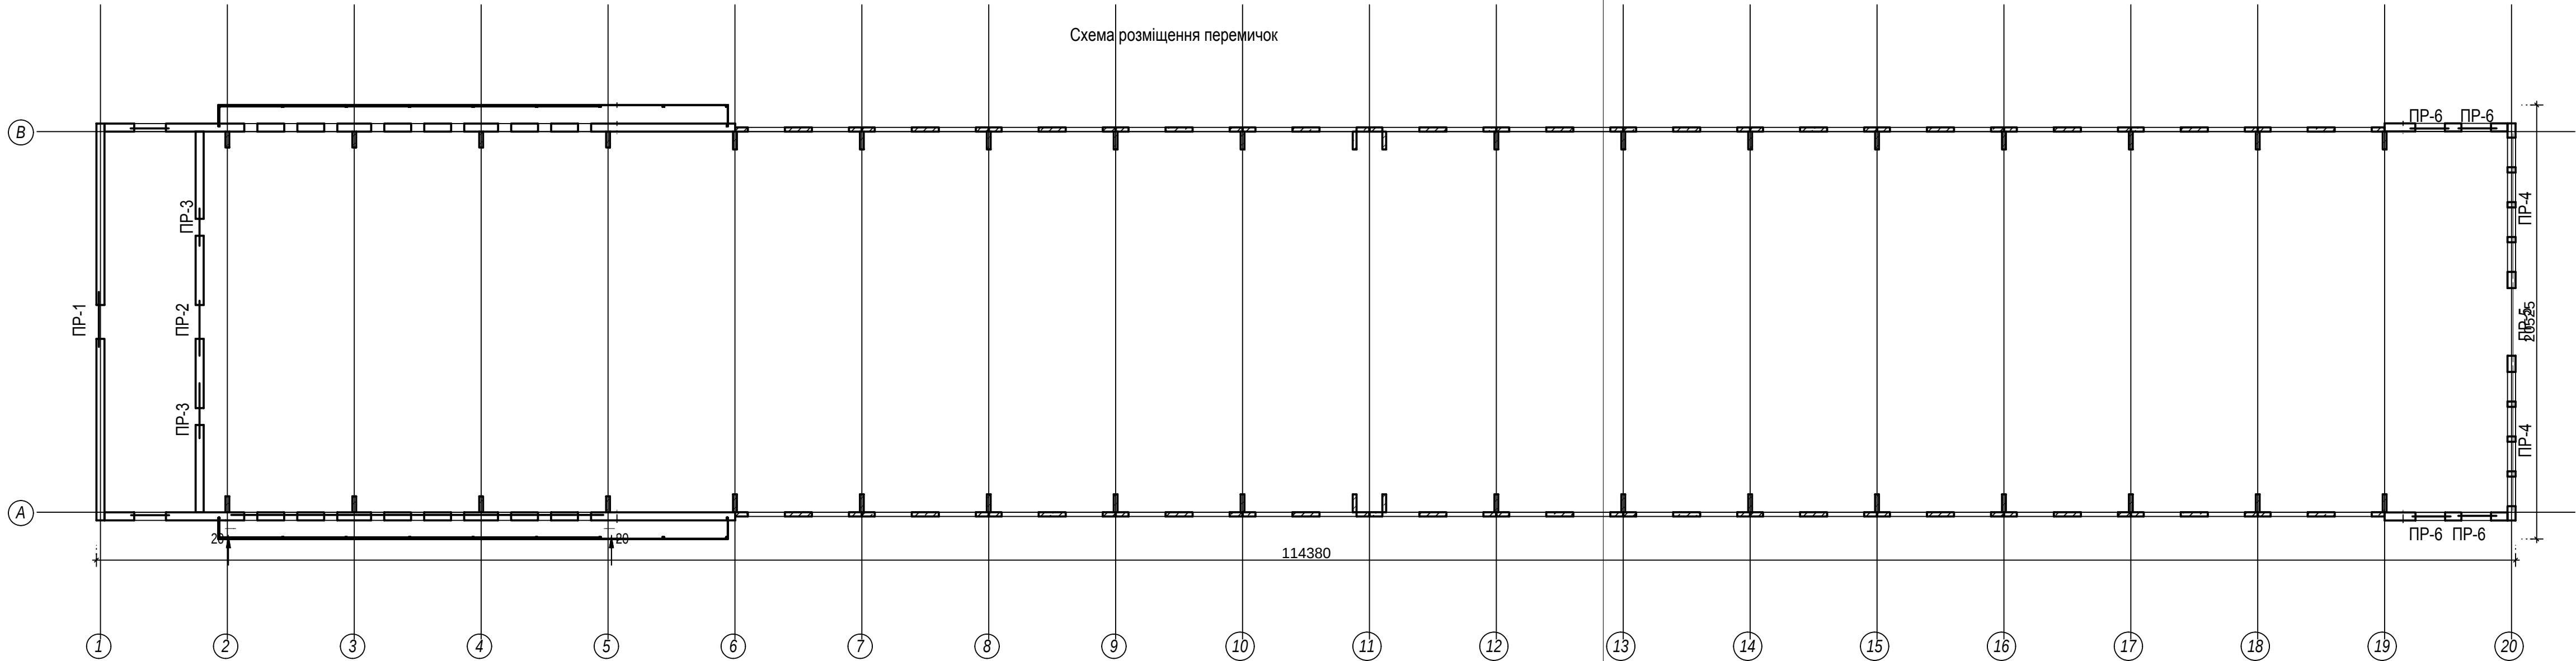

1. Залізобетонні перемички монтувати по стінам на вирівнюючий шар цементного розчину товщиною 10мм марки М100.
2. Несучі перемички монтувати із внутрішньої сторони стіни

СПЕЦИФІКАЦІЯ ПЕРЕМИЧОК

| Марка | Позначення      | Найменування         | К-ть | Маса од, кг | Примітка |
|-------|-----------------|----------------------|------|-------------|----------|
|       |                 | Перемички ПБ         |      |             |          |
| 1     | Серія 1.038.1-1 | Перемичка 5БП 21-27п | 1    | 285         |          |
| 2     | Серія 1.038.1-1 | Перемичка 3ПБ 21-8п  | 4    | 119         |          |
| 3     | Серія 1.038.1-1 | Перемичка 2ПБ 13-1п  | 28   | 54          |          |
| 4     | Серія 1.038.1-1 | Перемичка 3ПБ18-8п   | 6    | 119         |          |
| 5     | Серія 1.038.1-1 | Перемичка 2ПБ 10-1п  | 54   | 43          |          |

|           |      |      |        |       |      |  |      |  |  |  |
|-----------|------|------|--------|-------|------|--|------|--|--|--|
|           |      |      |        |       |      |  | - АБ |  |  |  |
|           |      |      |        |       |      |  |      |  |  |  |
| Зм.       | Кіл. | Арк. | № док. | Підп. | Дата |  |      |  |  |  |
| ГАП       |      |      |        |       |      |  |      |  |  |  |
| ГП        |      |      |        |       |      |  |      |  |  |  |
| Розробив  |      |      |        |       |      |  |      |  |  |  |
| Розробив  |      |      |        |       |      |  |      |  |  |  |
| Перевірив |      |      |        |       |      |  |      |  |  |  |

ВІДОМІСТЬ ПЕРЕМИЧОК

| марка поз | схема перерізу     |
|-----------|--------------------|
| PR-1      |                    |
| PR-2      |                    |
| PR-3      |                    |
| PR-4      | ДИВ. РОБ КРЕСЛЕННЯ |
| PR-5      | ДИВ. РОБ КРЕСЛЕННЯ |
| PR-6      |                    |
| PR-7      |                    |
| PR-8      |                    |

Схема влаштування  
перемички ПРМ-4, ПР-5




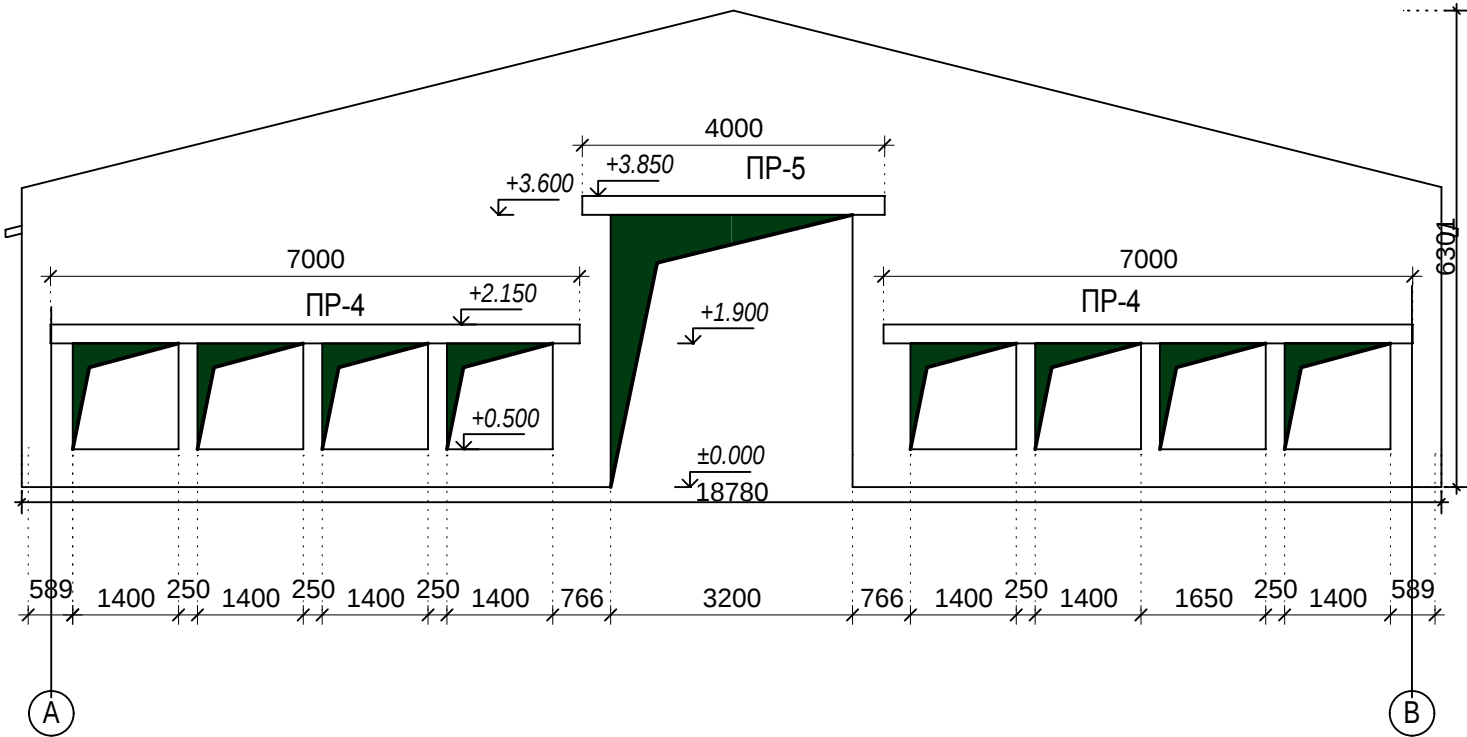


Схема влаштування перемичок  
в осях 2-5

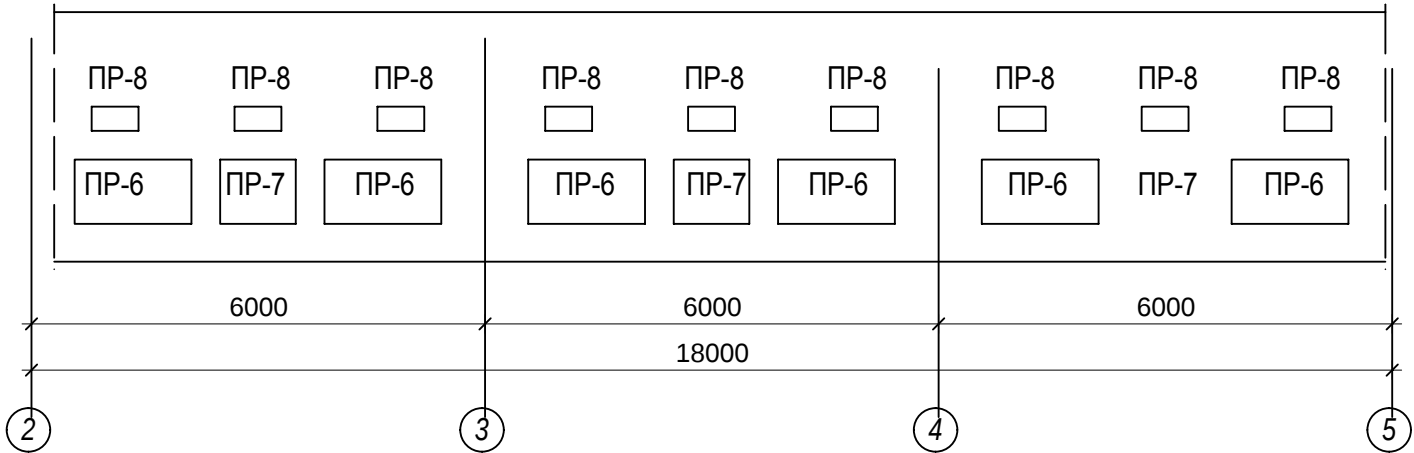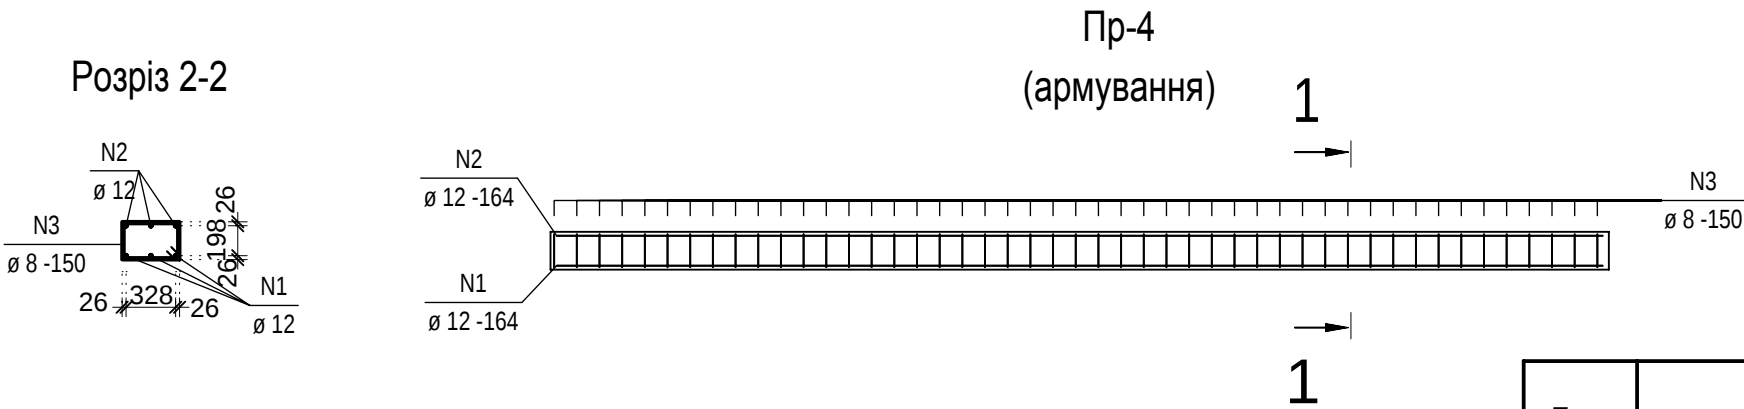


|           |      |      |        |       |      |                                          |  |        |       |
|-----------|------|------|--------|-------|------|------------------------------------------|--|--------|-------|
|           |      |      |        |       |      | - АБ                                     |  |        |       |
|           |      |      |        |       |      |                                          |  |        |       |
|           |      |      |        |       |      |                                          |  |        |       |
| Зм.       | Кіл. | Арк. | № док. | Підп. | Дата |                                          |  | Стадія | Аркуш |
| ГАП       |      |      |        |       |      |                                          |  |        | 16    |
| ГП        |      |      |        |       |      |                                          |  |        |       |
| Розробив  |      |      |        |       |      |                                          |  |        |       |
| Розробив  |      |      |        |       |      |                                          |  |        |       |
| Перевірив |      |      |        |       |      |                                          |  |        |       |
|           |      |      |        |       |      | Схма влаштування перемички<br>ПР-4, ПР-5 |  |        |       |

Перемичка ПР-4; ПР-5

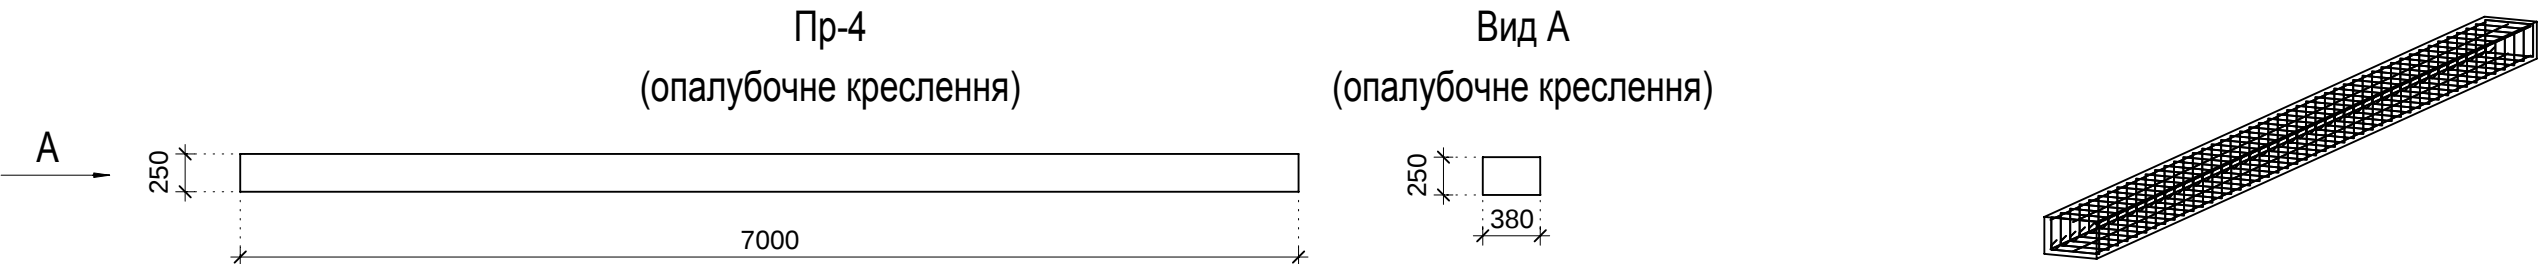

СПЕЦИФІКАЦІЯ ПР-4, ПР-5

| Поз. | Позначення | Найменування         | Кіл.   | Маса од. кг | Приміт. |
|------|------------|----------------------|--------|-------------|---------|
|      |            | Пр-4                 | 2      | 61,6        | 123,2   |
| 1    | ДСТУ       | ø 12.00 A400 L= 6930 | 3      | 6.15        | 18.5    |
| 2    | ДСТУ       | ø 12.00 A400 L= 6930 | 3      | 6.15        | 18.5    |
| 3    | ДСТУ       | ø 8.00 A240 L= 1324  | 47     | 0.52        | 24.6    |
|      |            | Бетон С24/30         | 0,67м3 |             | 1,34м3  |
|      |            | Пр-5                 | 1      | 35,1        |         |
| 4    | ДСТУ       | ø 8.00 A240 L= 1324  | 27     | 0.52        | 14.1    |
| 5    | ДСТУ       | ø 12.00 A400 L= 3960 | 3      | 3.52        | 10.5    |
| 6    | ДСТУ       | ø 12.00 A400 L= 3960 | 3      | 3.52        | 10.5    |
|      |            | Бетон С24/30         | 0,38м3 |             |         |

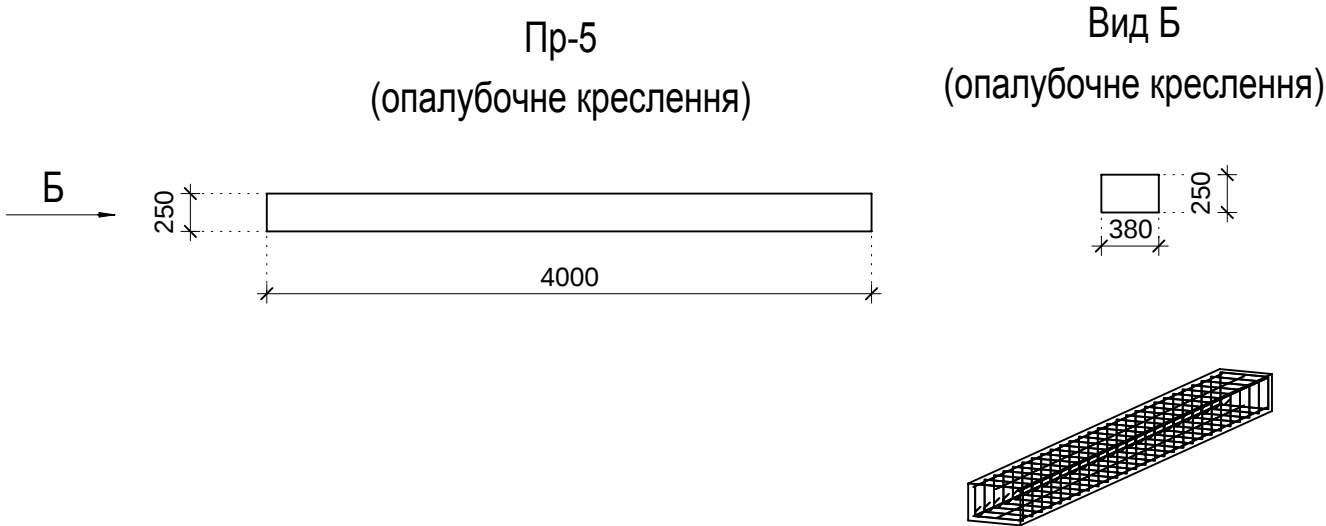

|           |      |      |        |       |      |                       |  |        |       |
|-----------|------|------|--------|-------|------|-----------------------|--|--------|-------|
|           |      |      |        |       |      | - АБ                  |  |        |       |
|           |      |      |        |       |      |                       |  |        |       |
| Зм.       | Кіл. | Арк. | № док. | Підп. | Дата |                       |  | Стадія | Аркуш |
| ГАП       |      |      |        |       |      |                       |  |        | 17    |
| ГП        |      |      |        |       |      |                       |  |        |       |
| Розробив  |      |      |        |       |      |                       |  |        |       |
| Розробив  |      |      |        |       |      | Перемичка ПРМ-4; ПР-5 |  |        |       |
| Перевірів |      |      |        |       |      |                       |  |        |       |