



ПЕРЕЧЕНЬ ЛИСТОВ ДИЗАЙН-ПРОЕКТА		
№	НАИМЕНОВАНИЕ	ПРИМЕЧАНИЯ
1	ПЕРЕЧЕНЬ ЛИСТОВ ДИЗАЙН-ПРОЕКТА	
2	ОБМЕРНЫЙ ПЛАН	
3	ПЛАН МОНТАЖА ПЕРЕГОРОДОК	
4	ПЛАН МЕБЕЛИ	
5	ПЛАН САНТЕХНИКИ И ВЕНТИЛЯЦИИ	
6	ПЛАН ПОЛА И ОТДЕЛКИ	
7	ПЛАН ЭЛЕКТРООБОРУДОВАНИЯ	
8	ПЛАН ПОТОЛКА И ОСВЕЩЕНИЯ	
9	РАЗВЕРТКИ СТЕН САУЗЛОВ	
10	РАЗВЕРТКИ СТЕН КУХНИ И ПРИХОЖЕЙ	

ПРИМЕЧАНИЯ:

- 1. Все высоты даны от уровня черного пола
- 2. Все стены, кроме указанных на плане, из железобетона
- 3. Высота помещений 2735мм

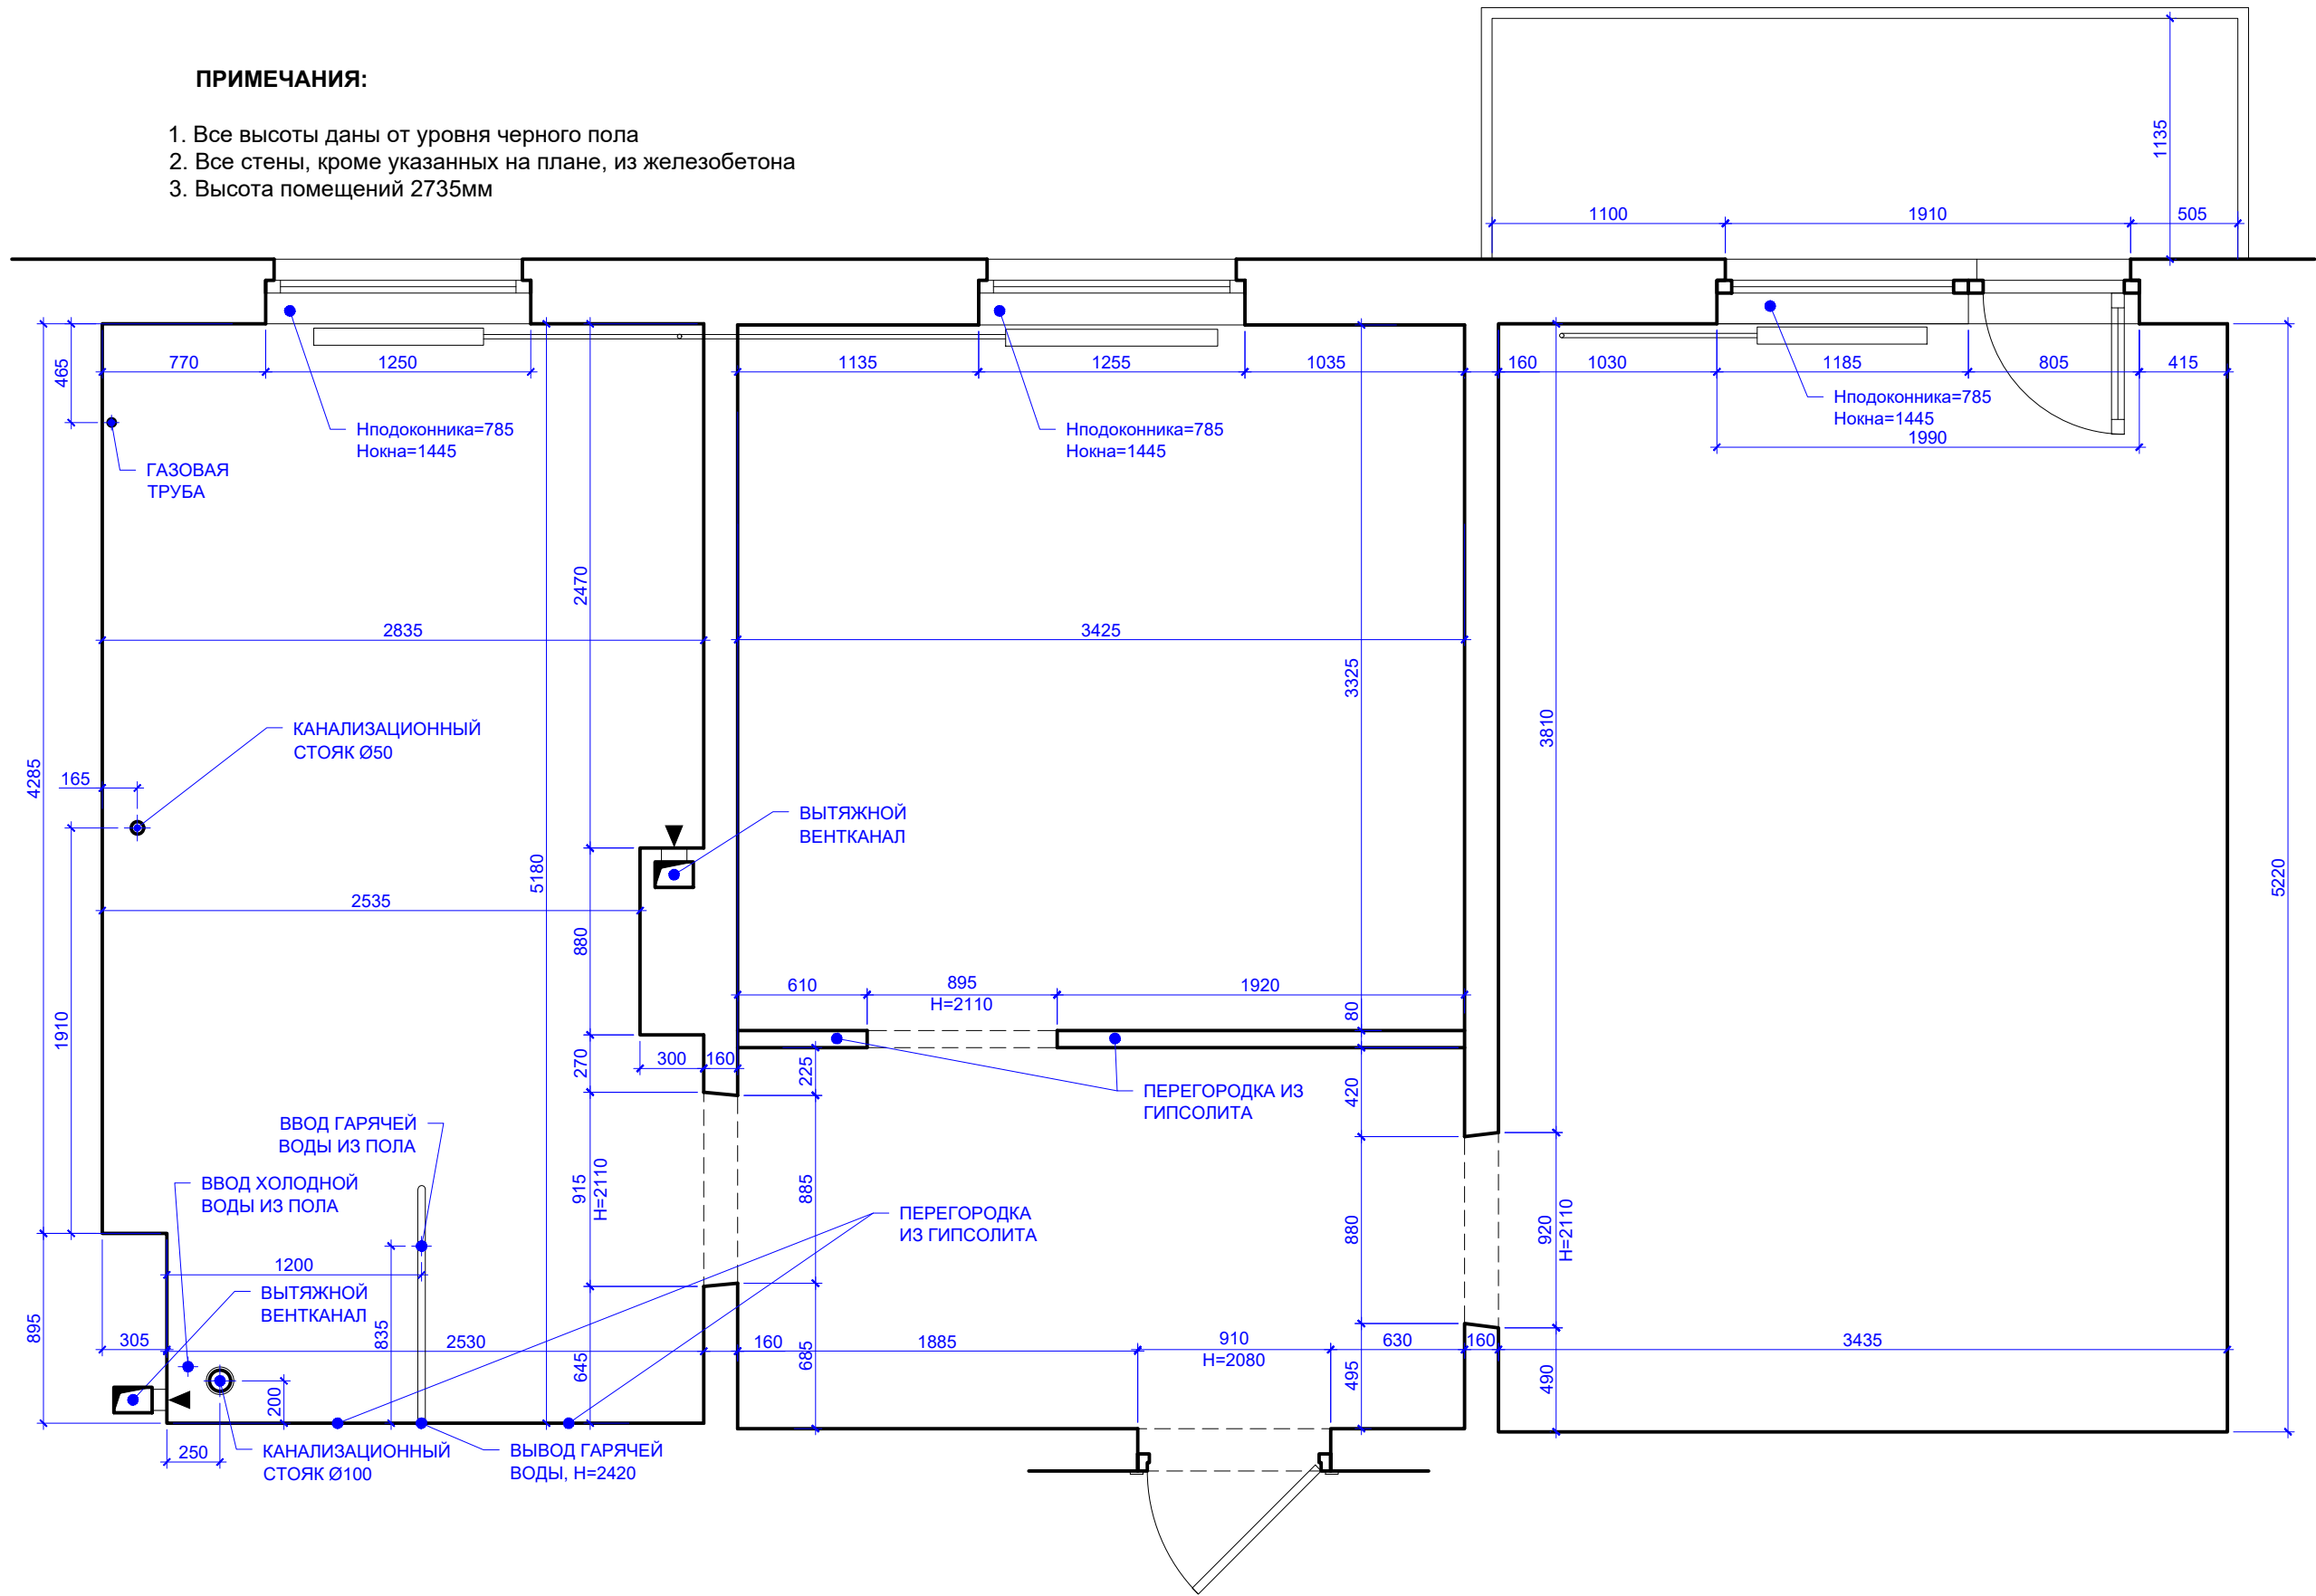



1. Все высоты даны от уровня чистого пола
2. Все перегородки выполнить из ГКЛВ в один слой с каждой стороны по профилю 50мм
3. Привязки даны с учетом толщины облицовки (штукатурка, плитка)

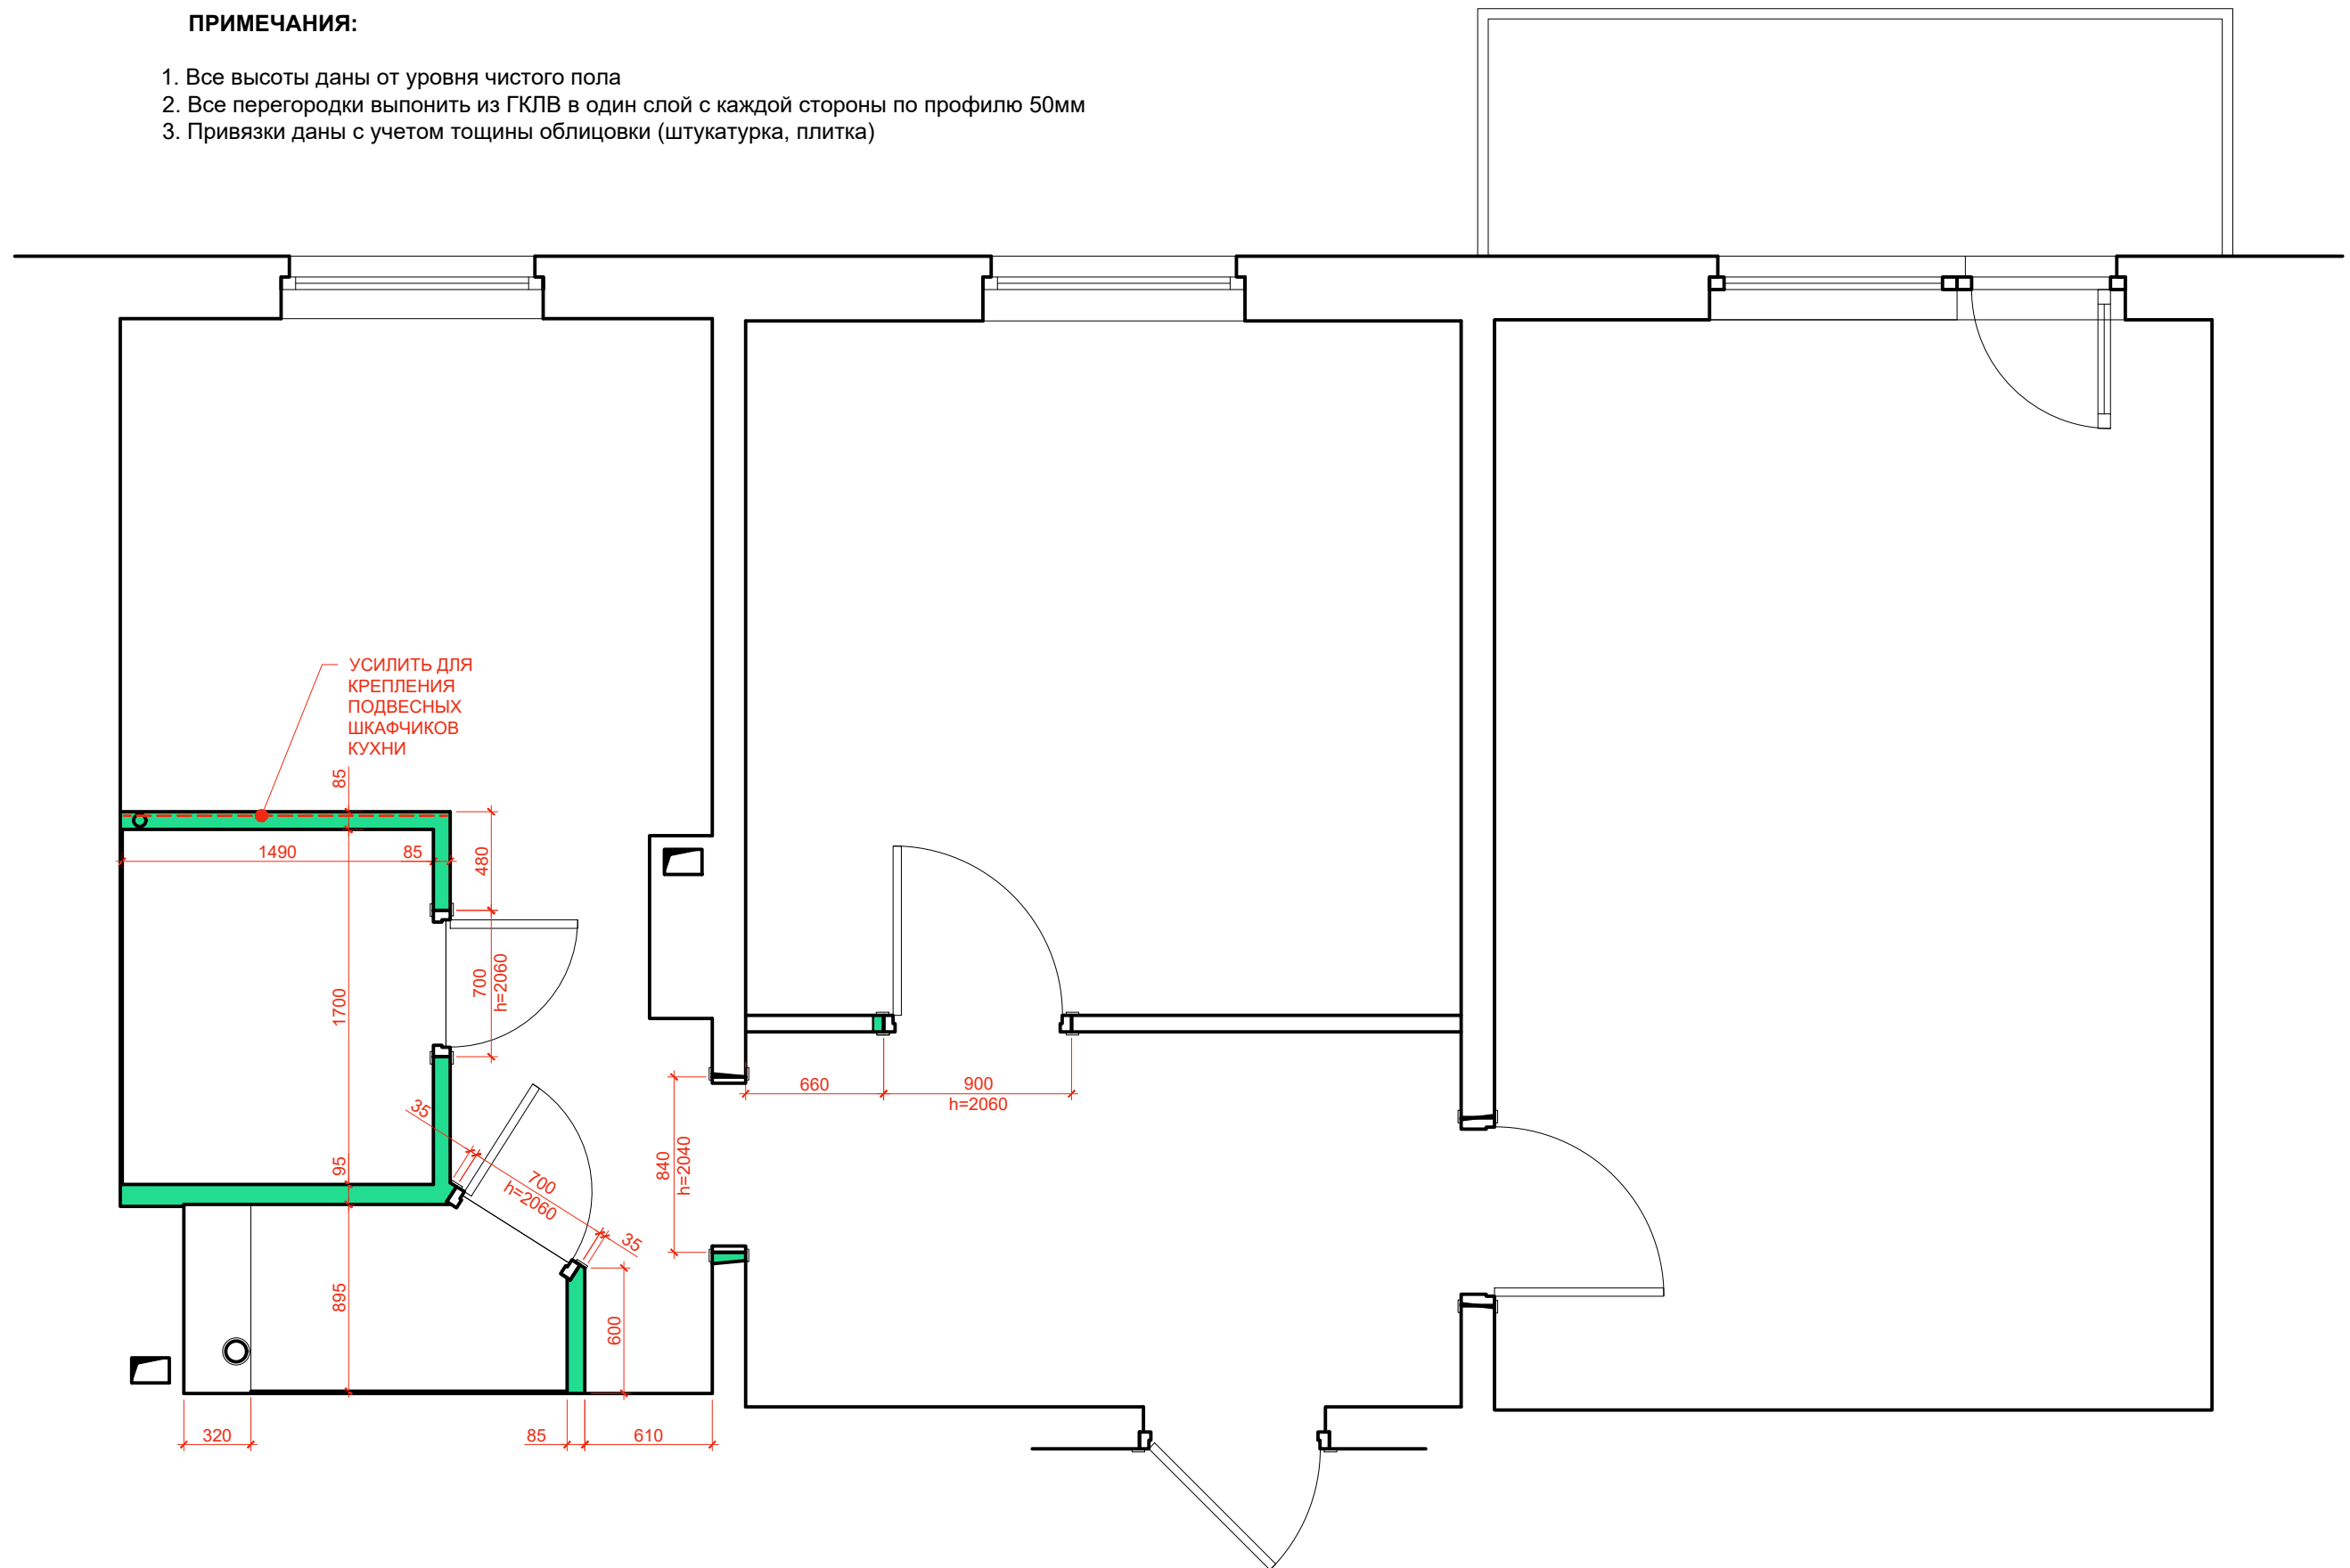

ПРИМЕЧАНИЯ:


1. Все высоты даны от уровня чистого пола
2. Мебель в ванной выполнить из влагостойкой дсп 18мм
3. Привязки даны с учетом толщины облицовки (штукатурка, плитка)

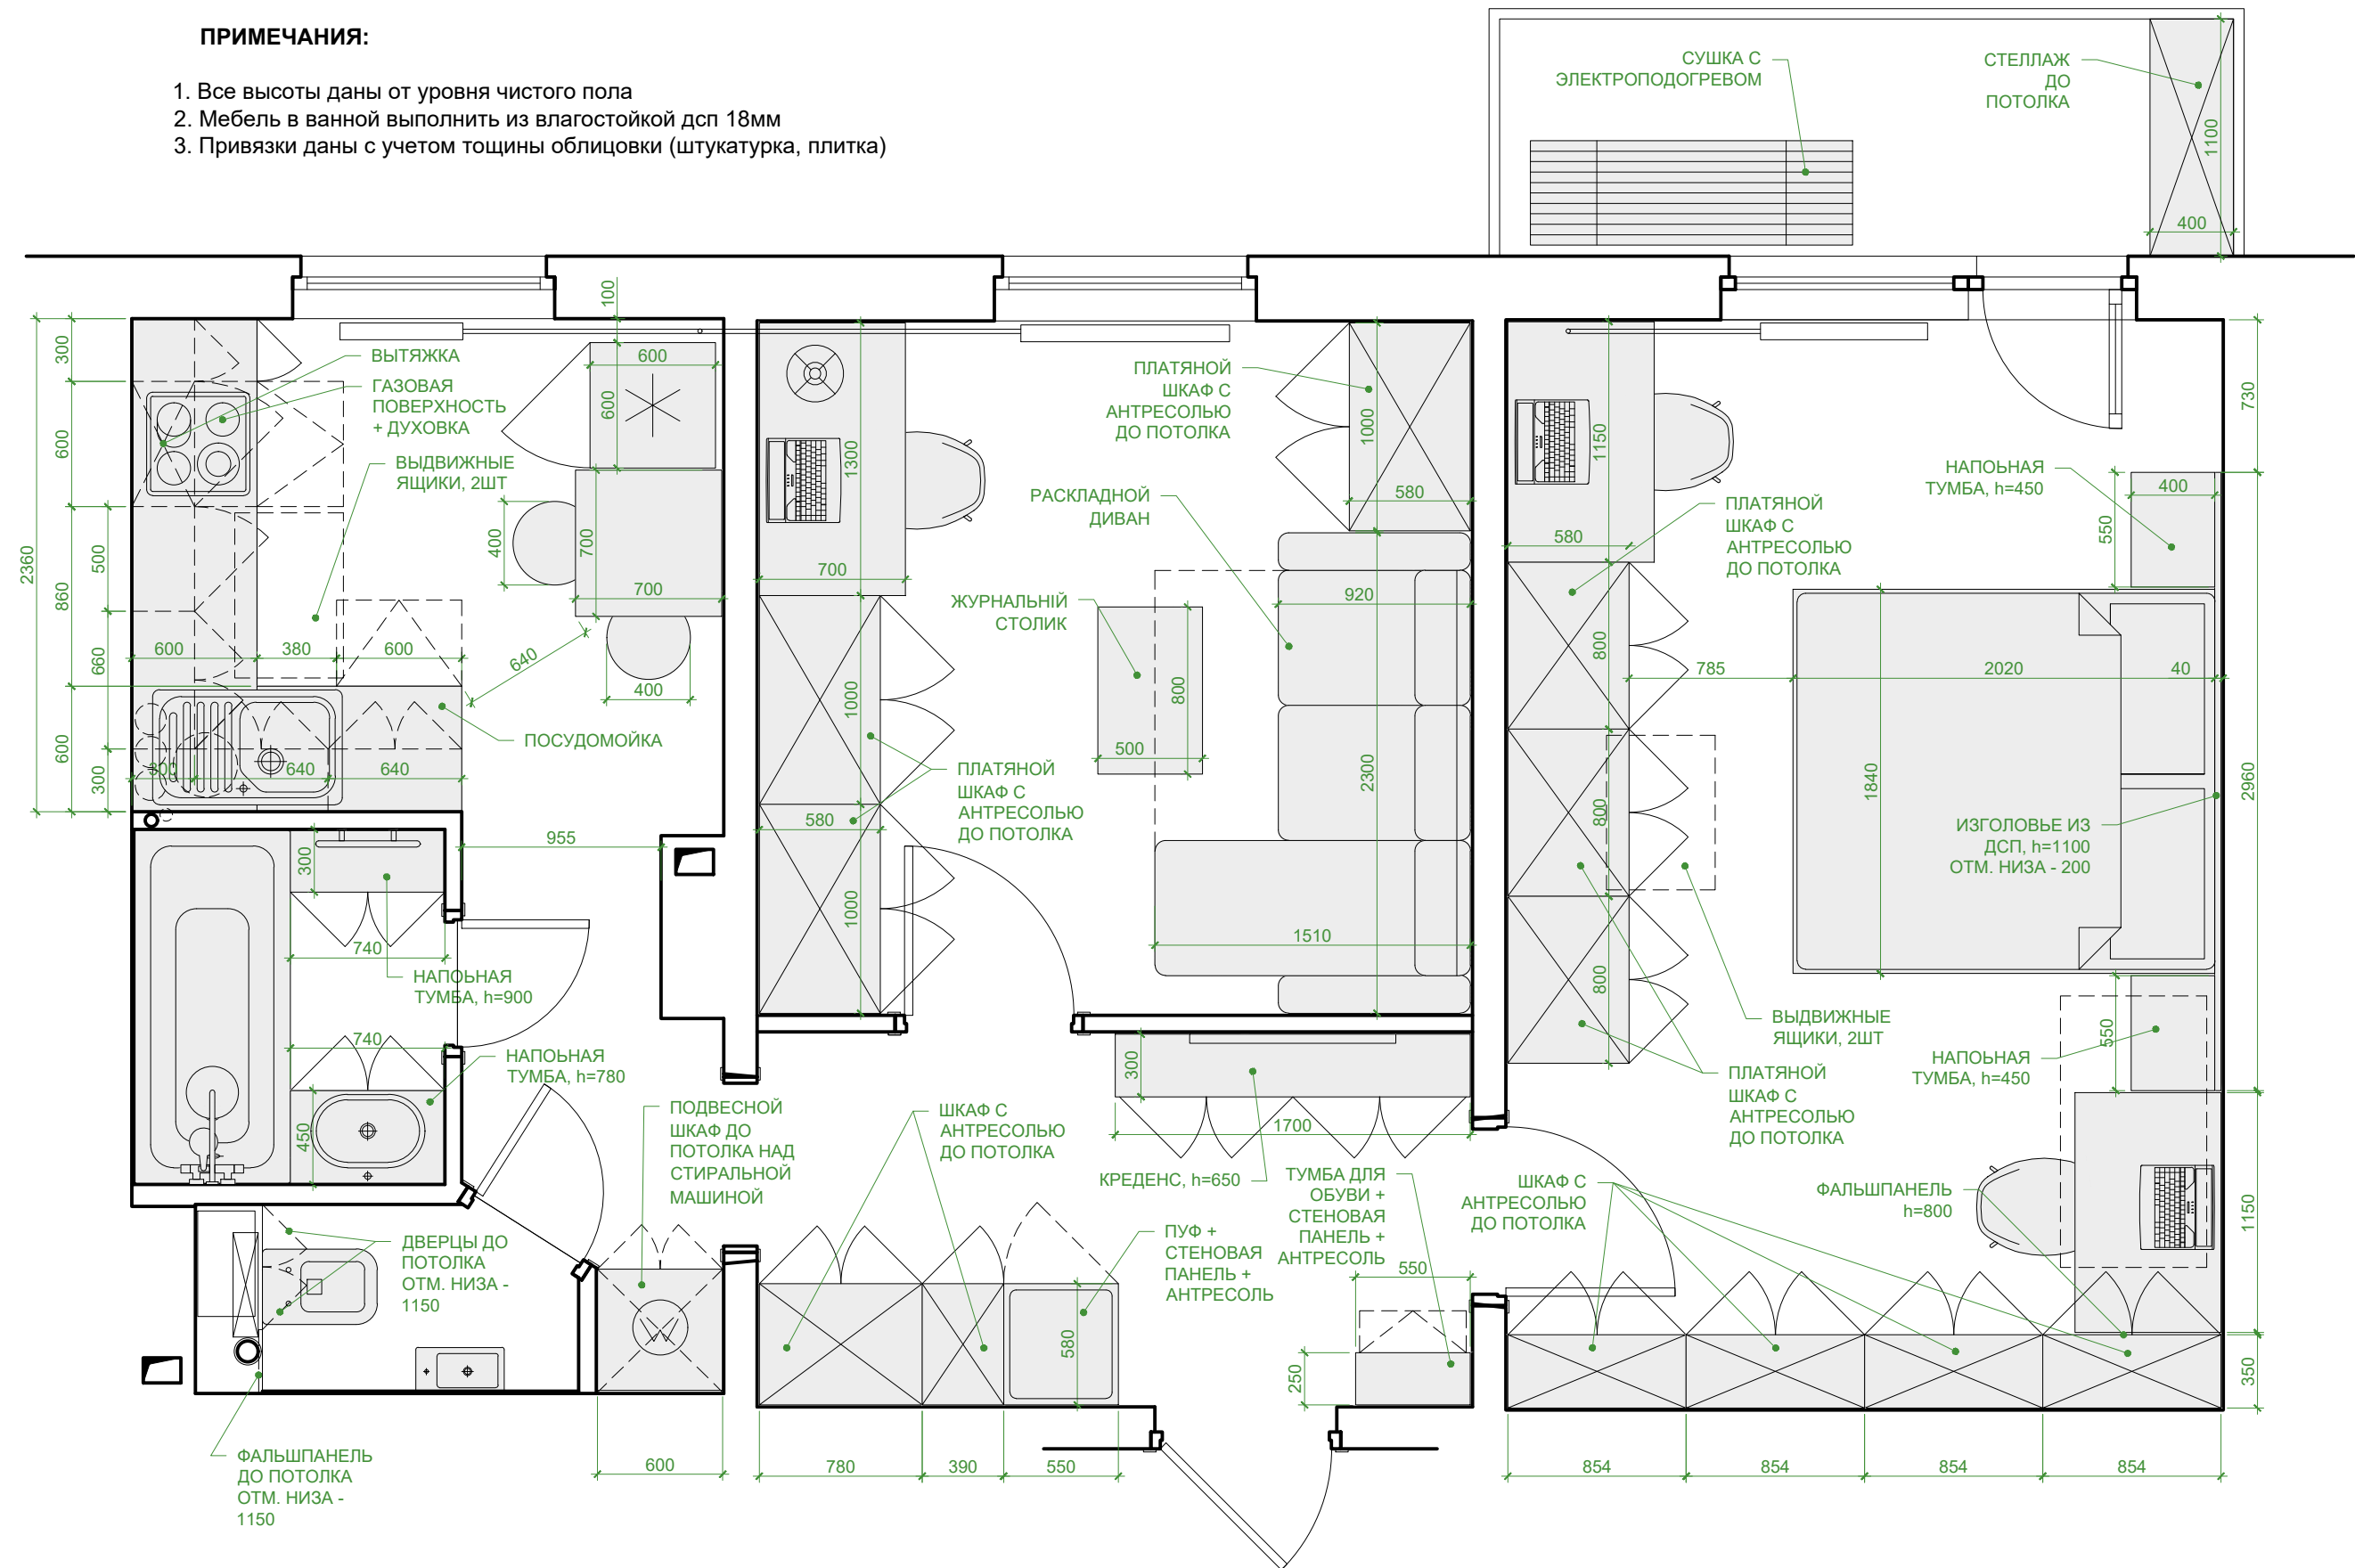

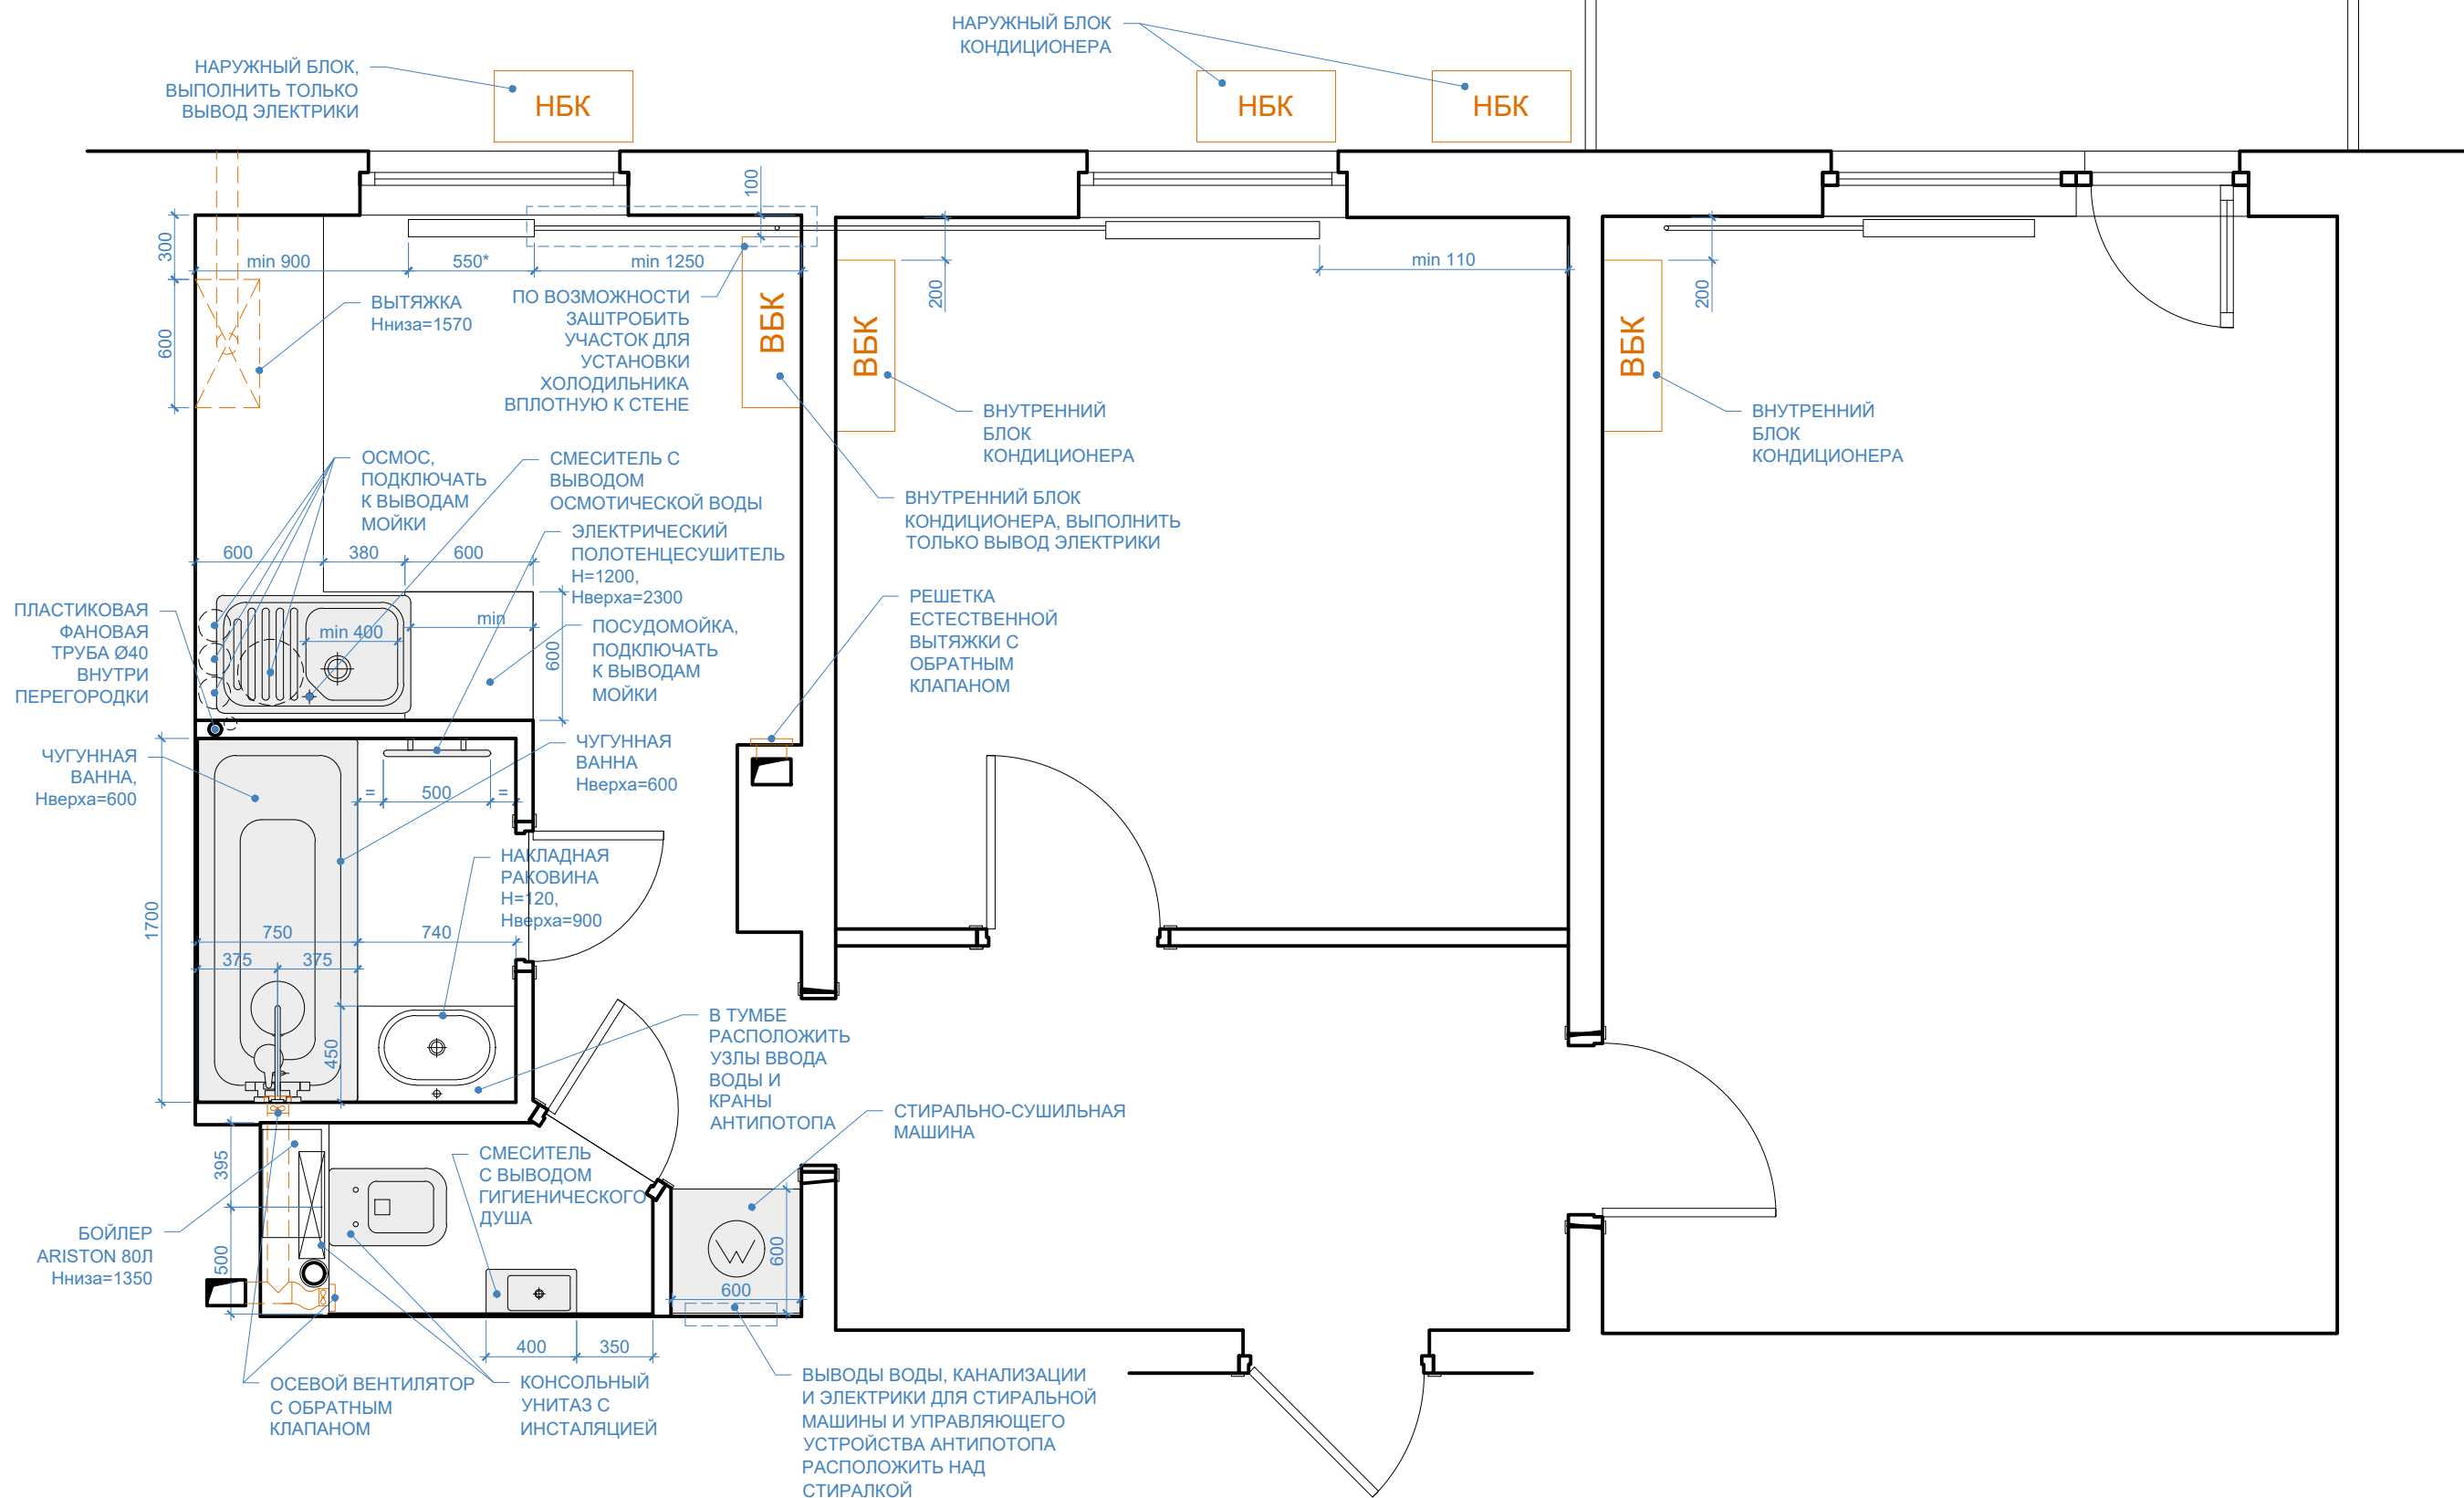

ПРИМЕЧАНИЯ:

1. Количество отделки дано без запаса на подрезку

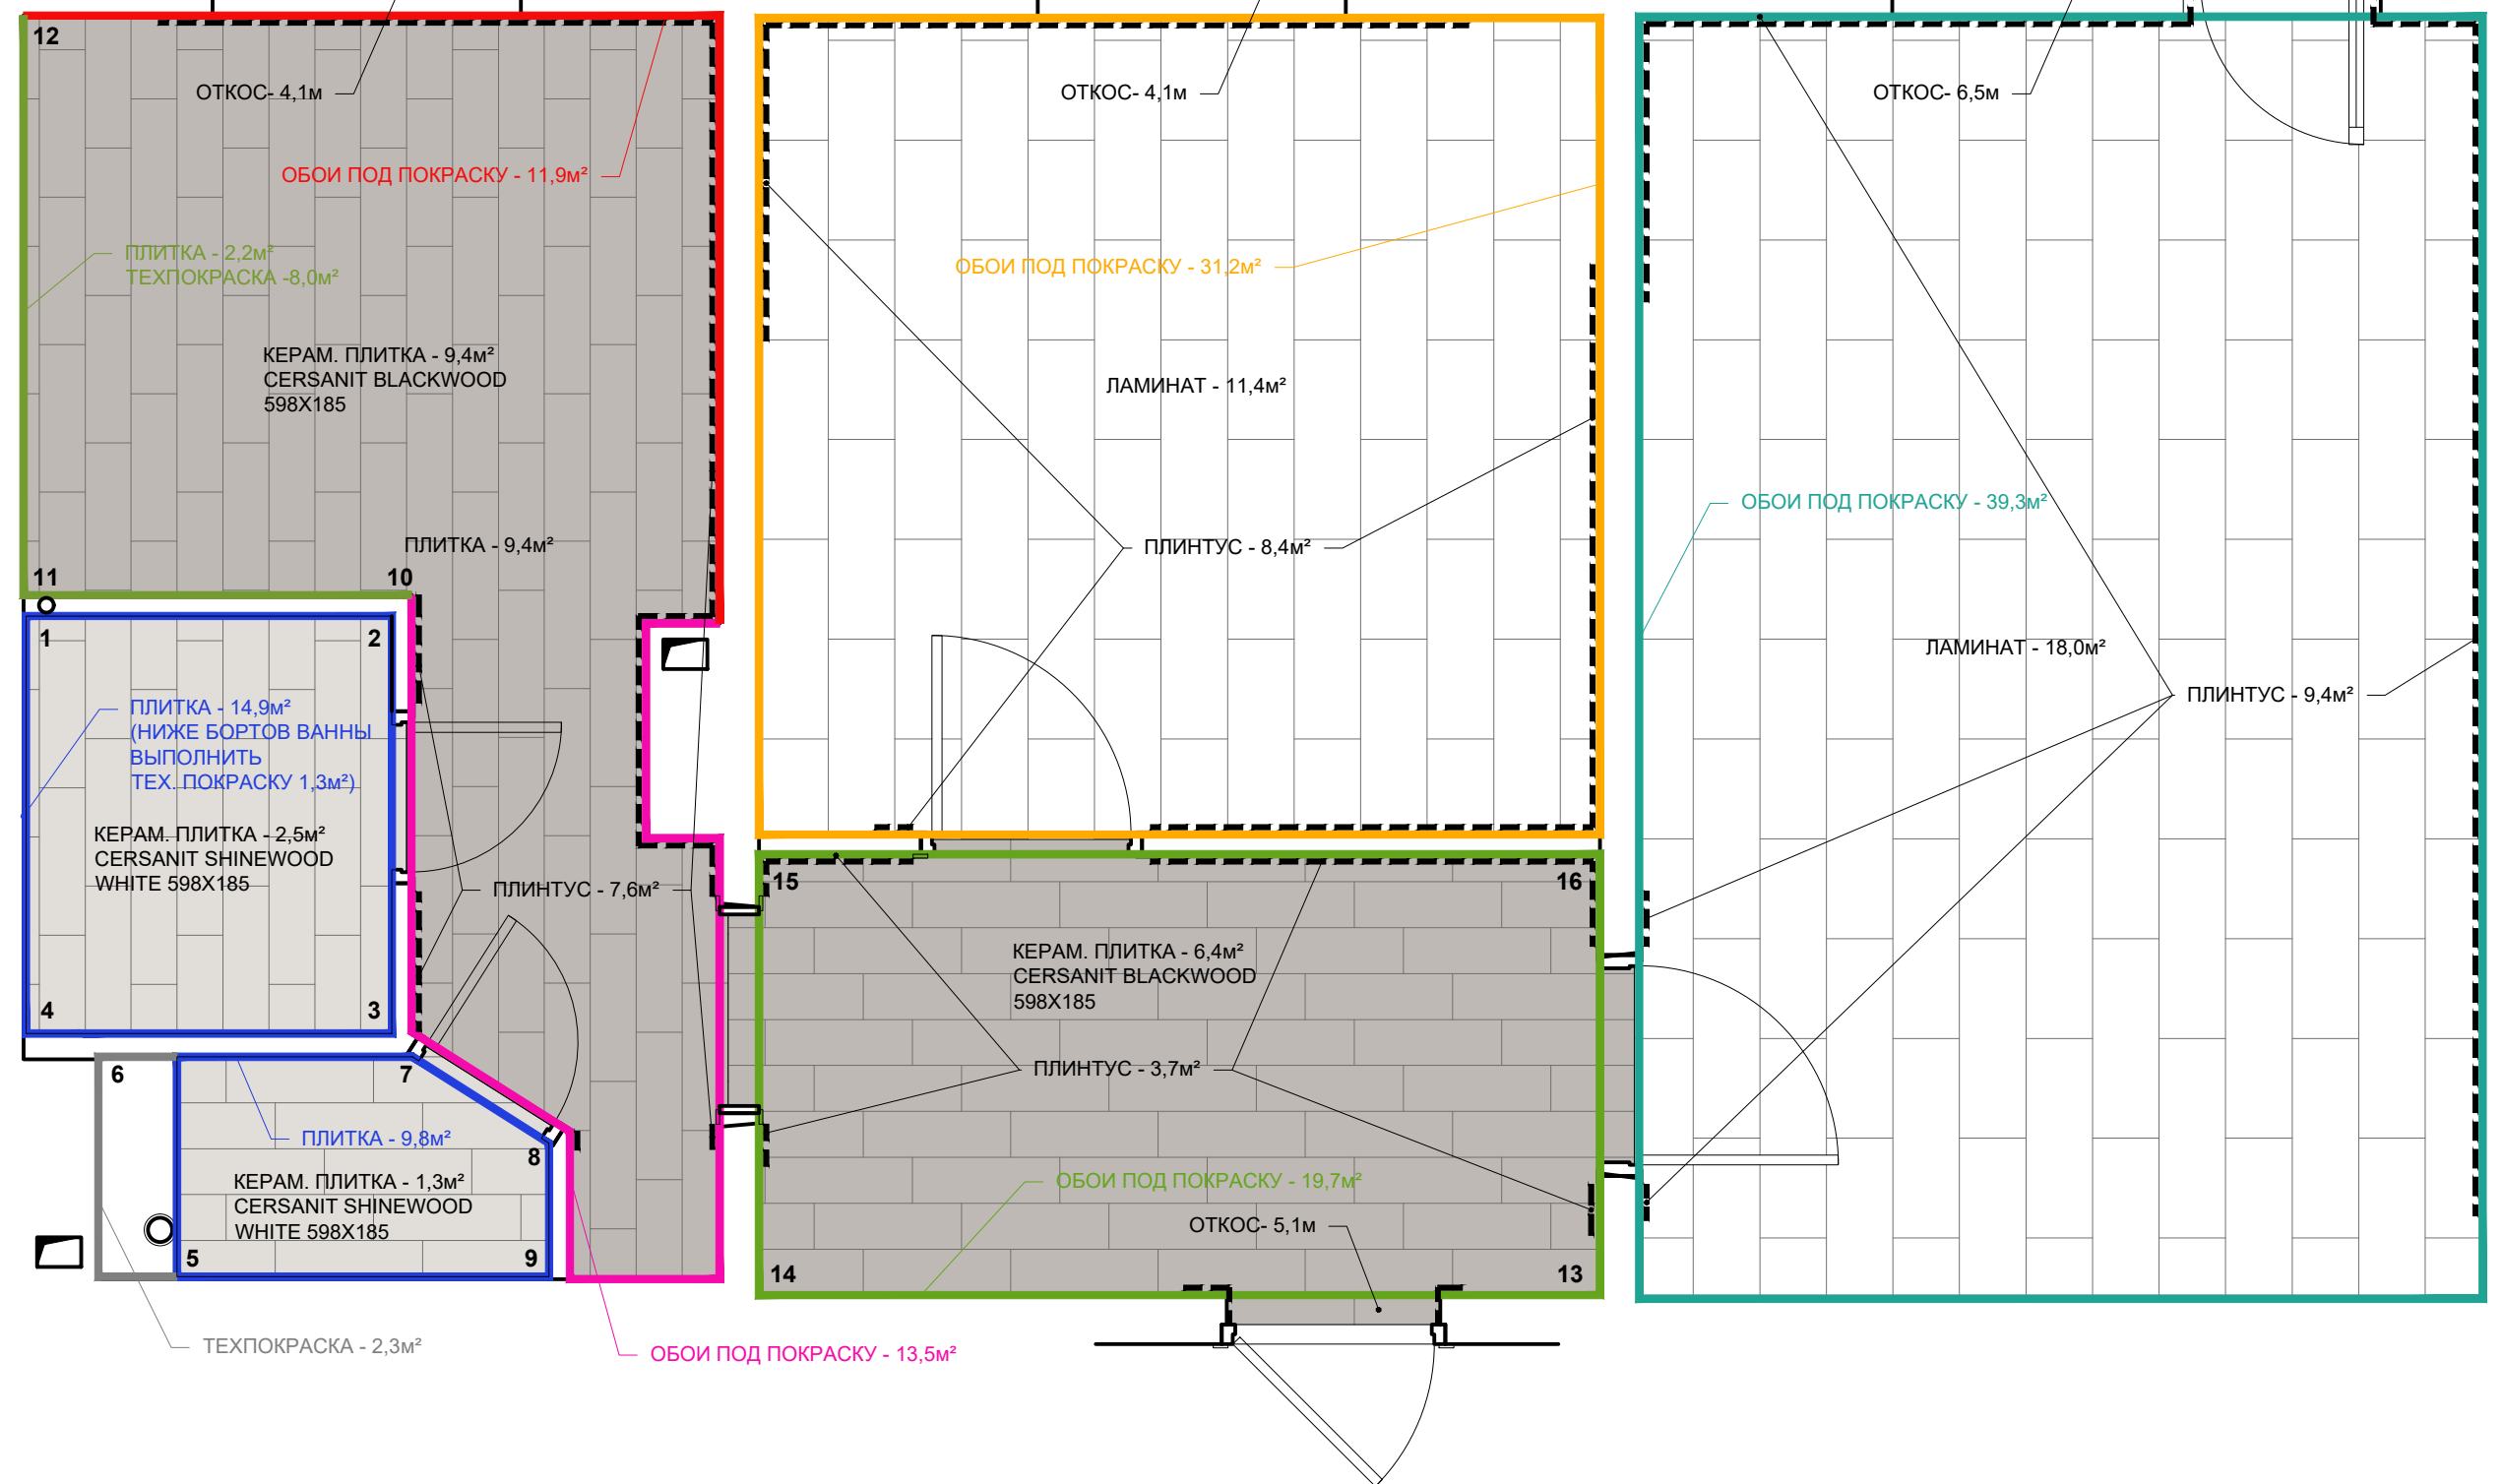


ПРИМЕЧАНИЯ:

1. Все высоты даны от уровня чистого пола
2. Розеточные блоки внутри мебели выполнить накладными
3. Привязки даны с учетом толщины облицовки (штукатурка, плитка)

УСЛОВНЫЕ ОБОЗНАЧЕНИЯ:

- Контур теплого пола
- Пульт теплого пола
- 220V Розетка 220 В
- INT Вывод витой пары 1,5м

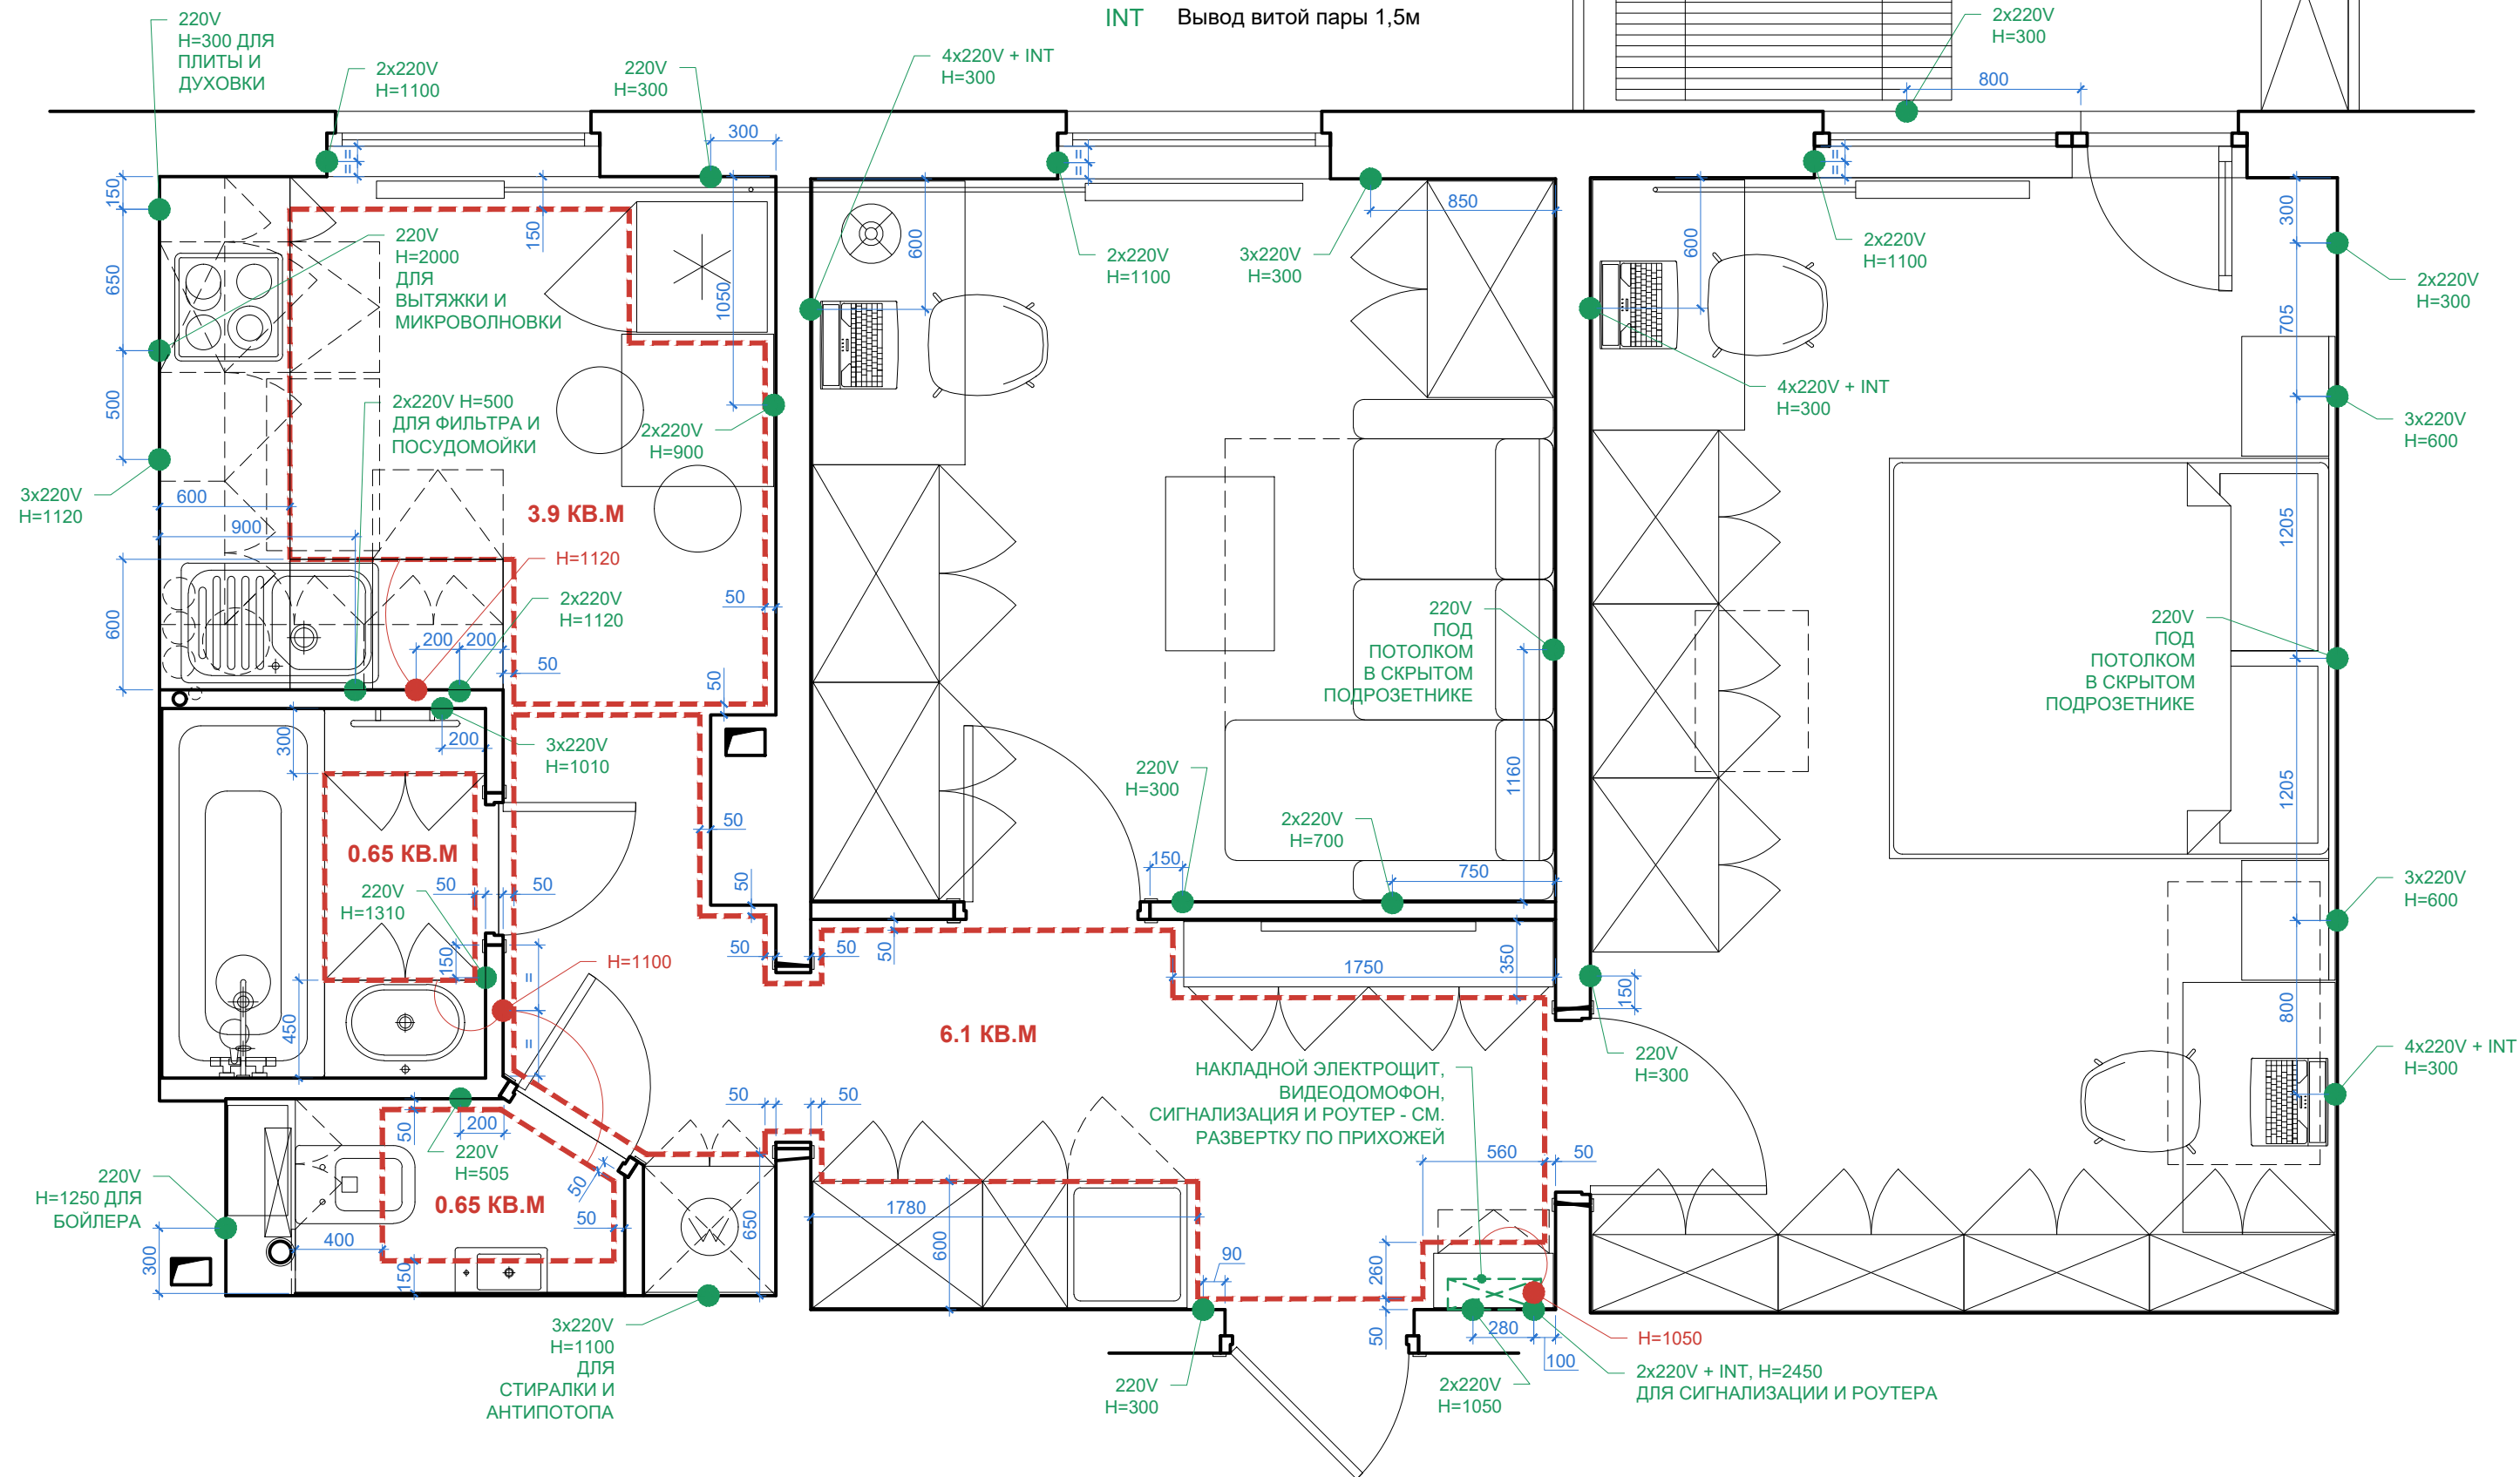

ПРИМЕЧАНИЯ:

1. Все высоты даны от уровня чистого пола
2. Привязки даны с учетом толщины облицовки (штукатурка, плитка)

УСЛОВНЫЕ ОБОЗНАЧЕНИЯ:

- Бра
- Накладной LED светильник
- Точечный врезной LED светильник
- LED лента
- Выключатель

