


Согласовано:

Взам. инв. №


Подпись, дата

Инв. № подл.


1-1

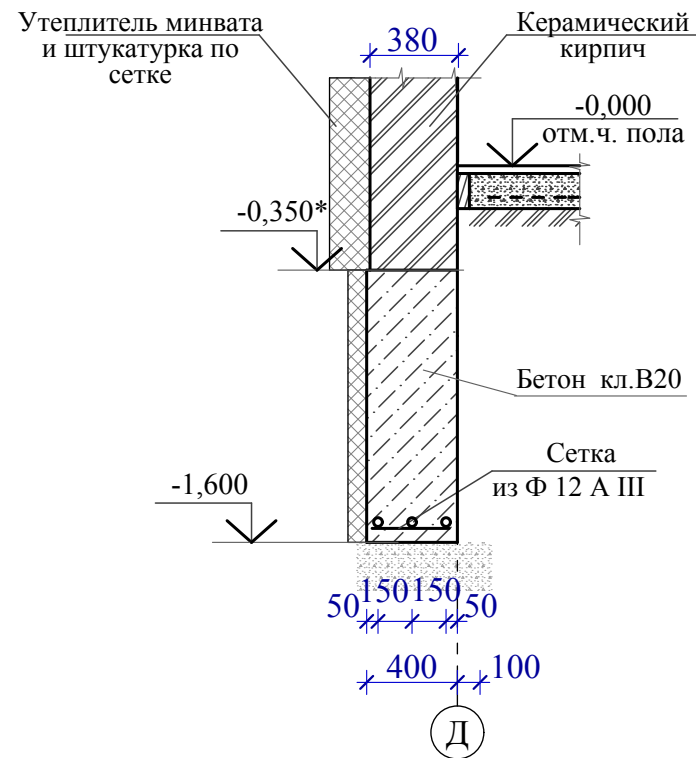


2-2

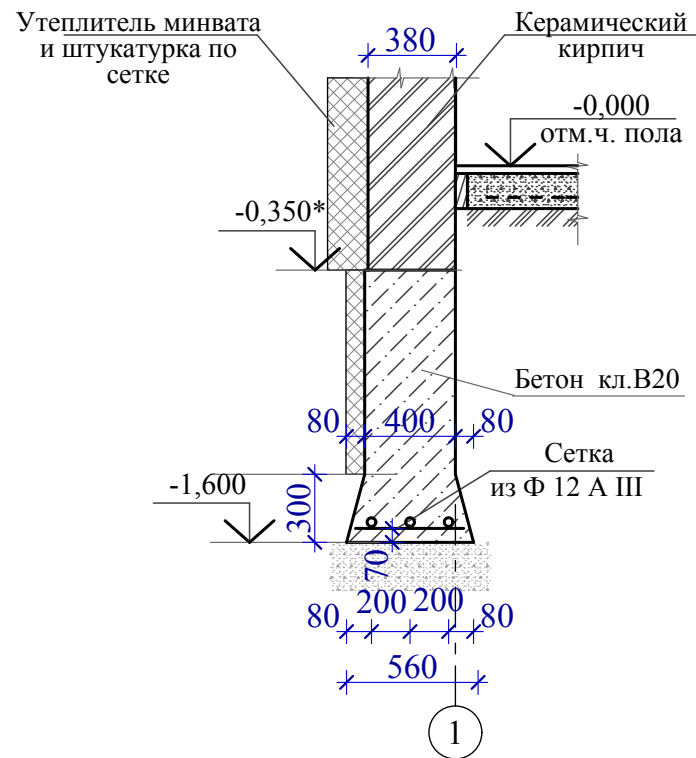


3-3

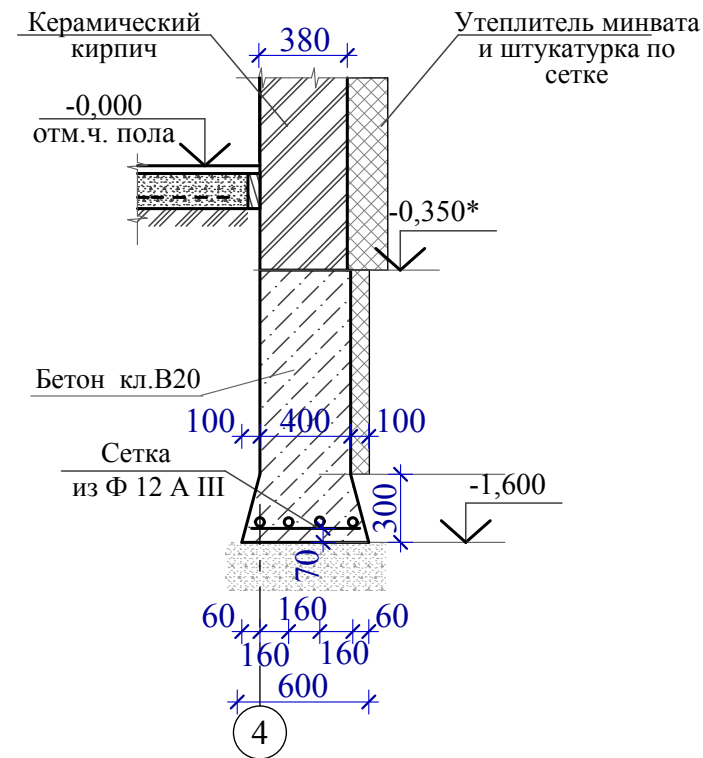

4-4

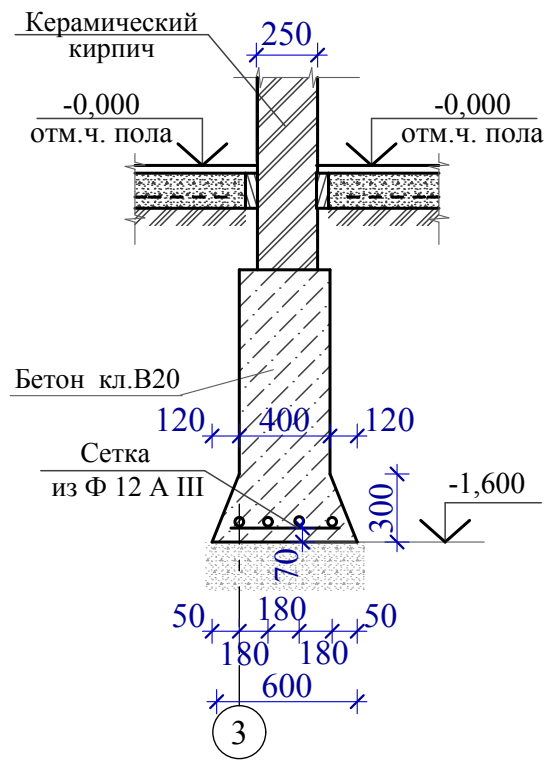

5-5

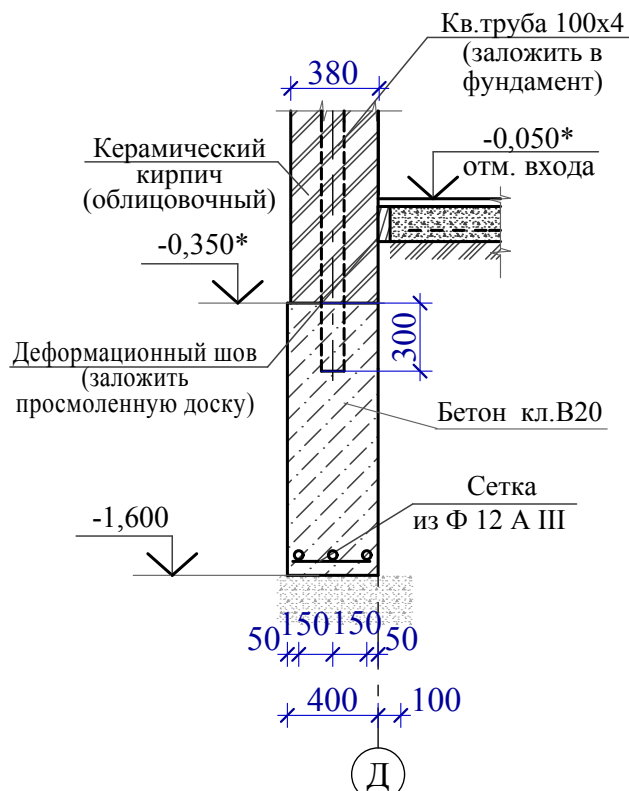

Изм.	Кол.уч.	Лист	№ док.	Подпись	Дата			
					2019	Стадия	Лист	Листов
						П	5	
Проверил	Фролова					ООО "СпецПроектРеконструкция"		
Разработал	Коновалова							
Н.контр.	Хромова							