


Согласовано					
Инв. № подл.	Підпис	№	Взам. инв. №		

- Baumit Silikon ral 0868
- Baumit Silikon ral 0864
- Декоративна дошка TABULO
- Пісковик
- Покрівельний метал ral 8015

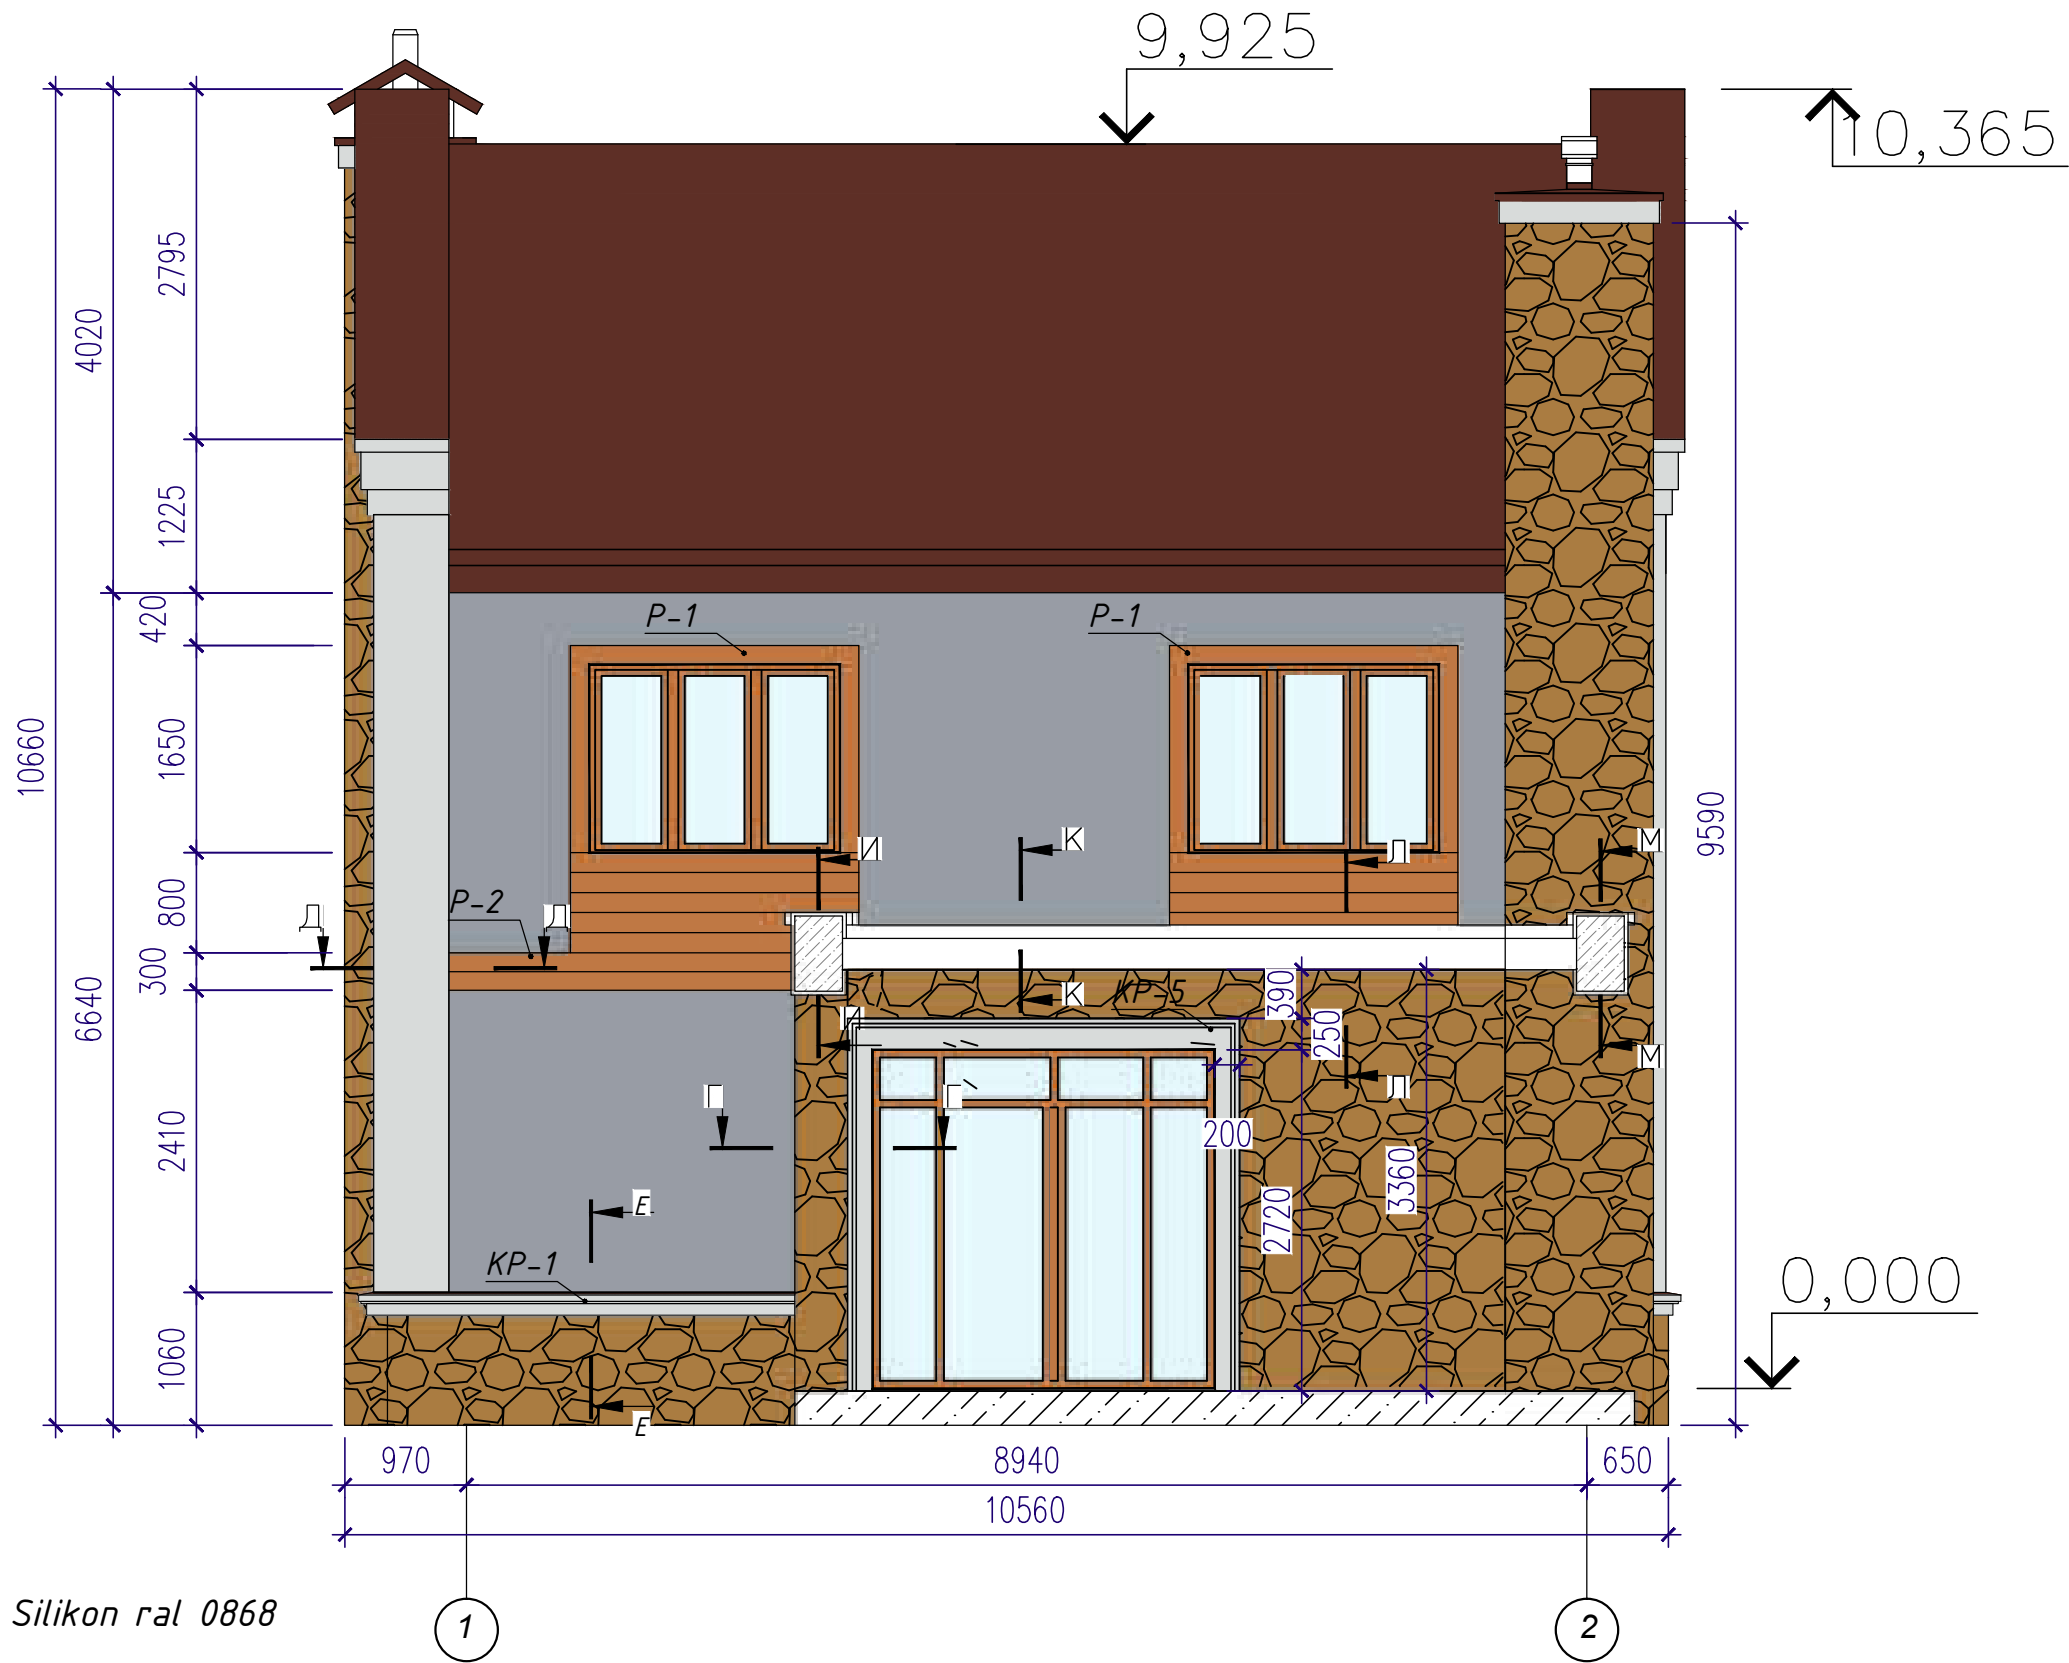

						03-17 КБ			
						Індивідуальний житловий будинок с.Петропавлівська Борщагівка вул.Одеська 116а			
Зм.	К-ть	Арк.	№ док.	Підпис	Дата	Фасад	Стадія	Аркуш	Аркушів
Розробив		Яскула			08.20		Р	З	
Перевірів		Яскула			08.20				
						Фасад 1-2	ФОП Яскула		