


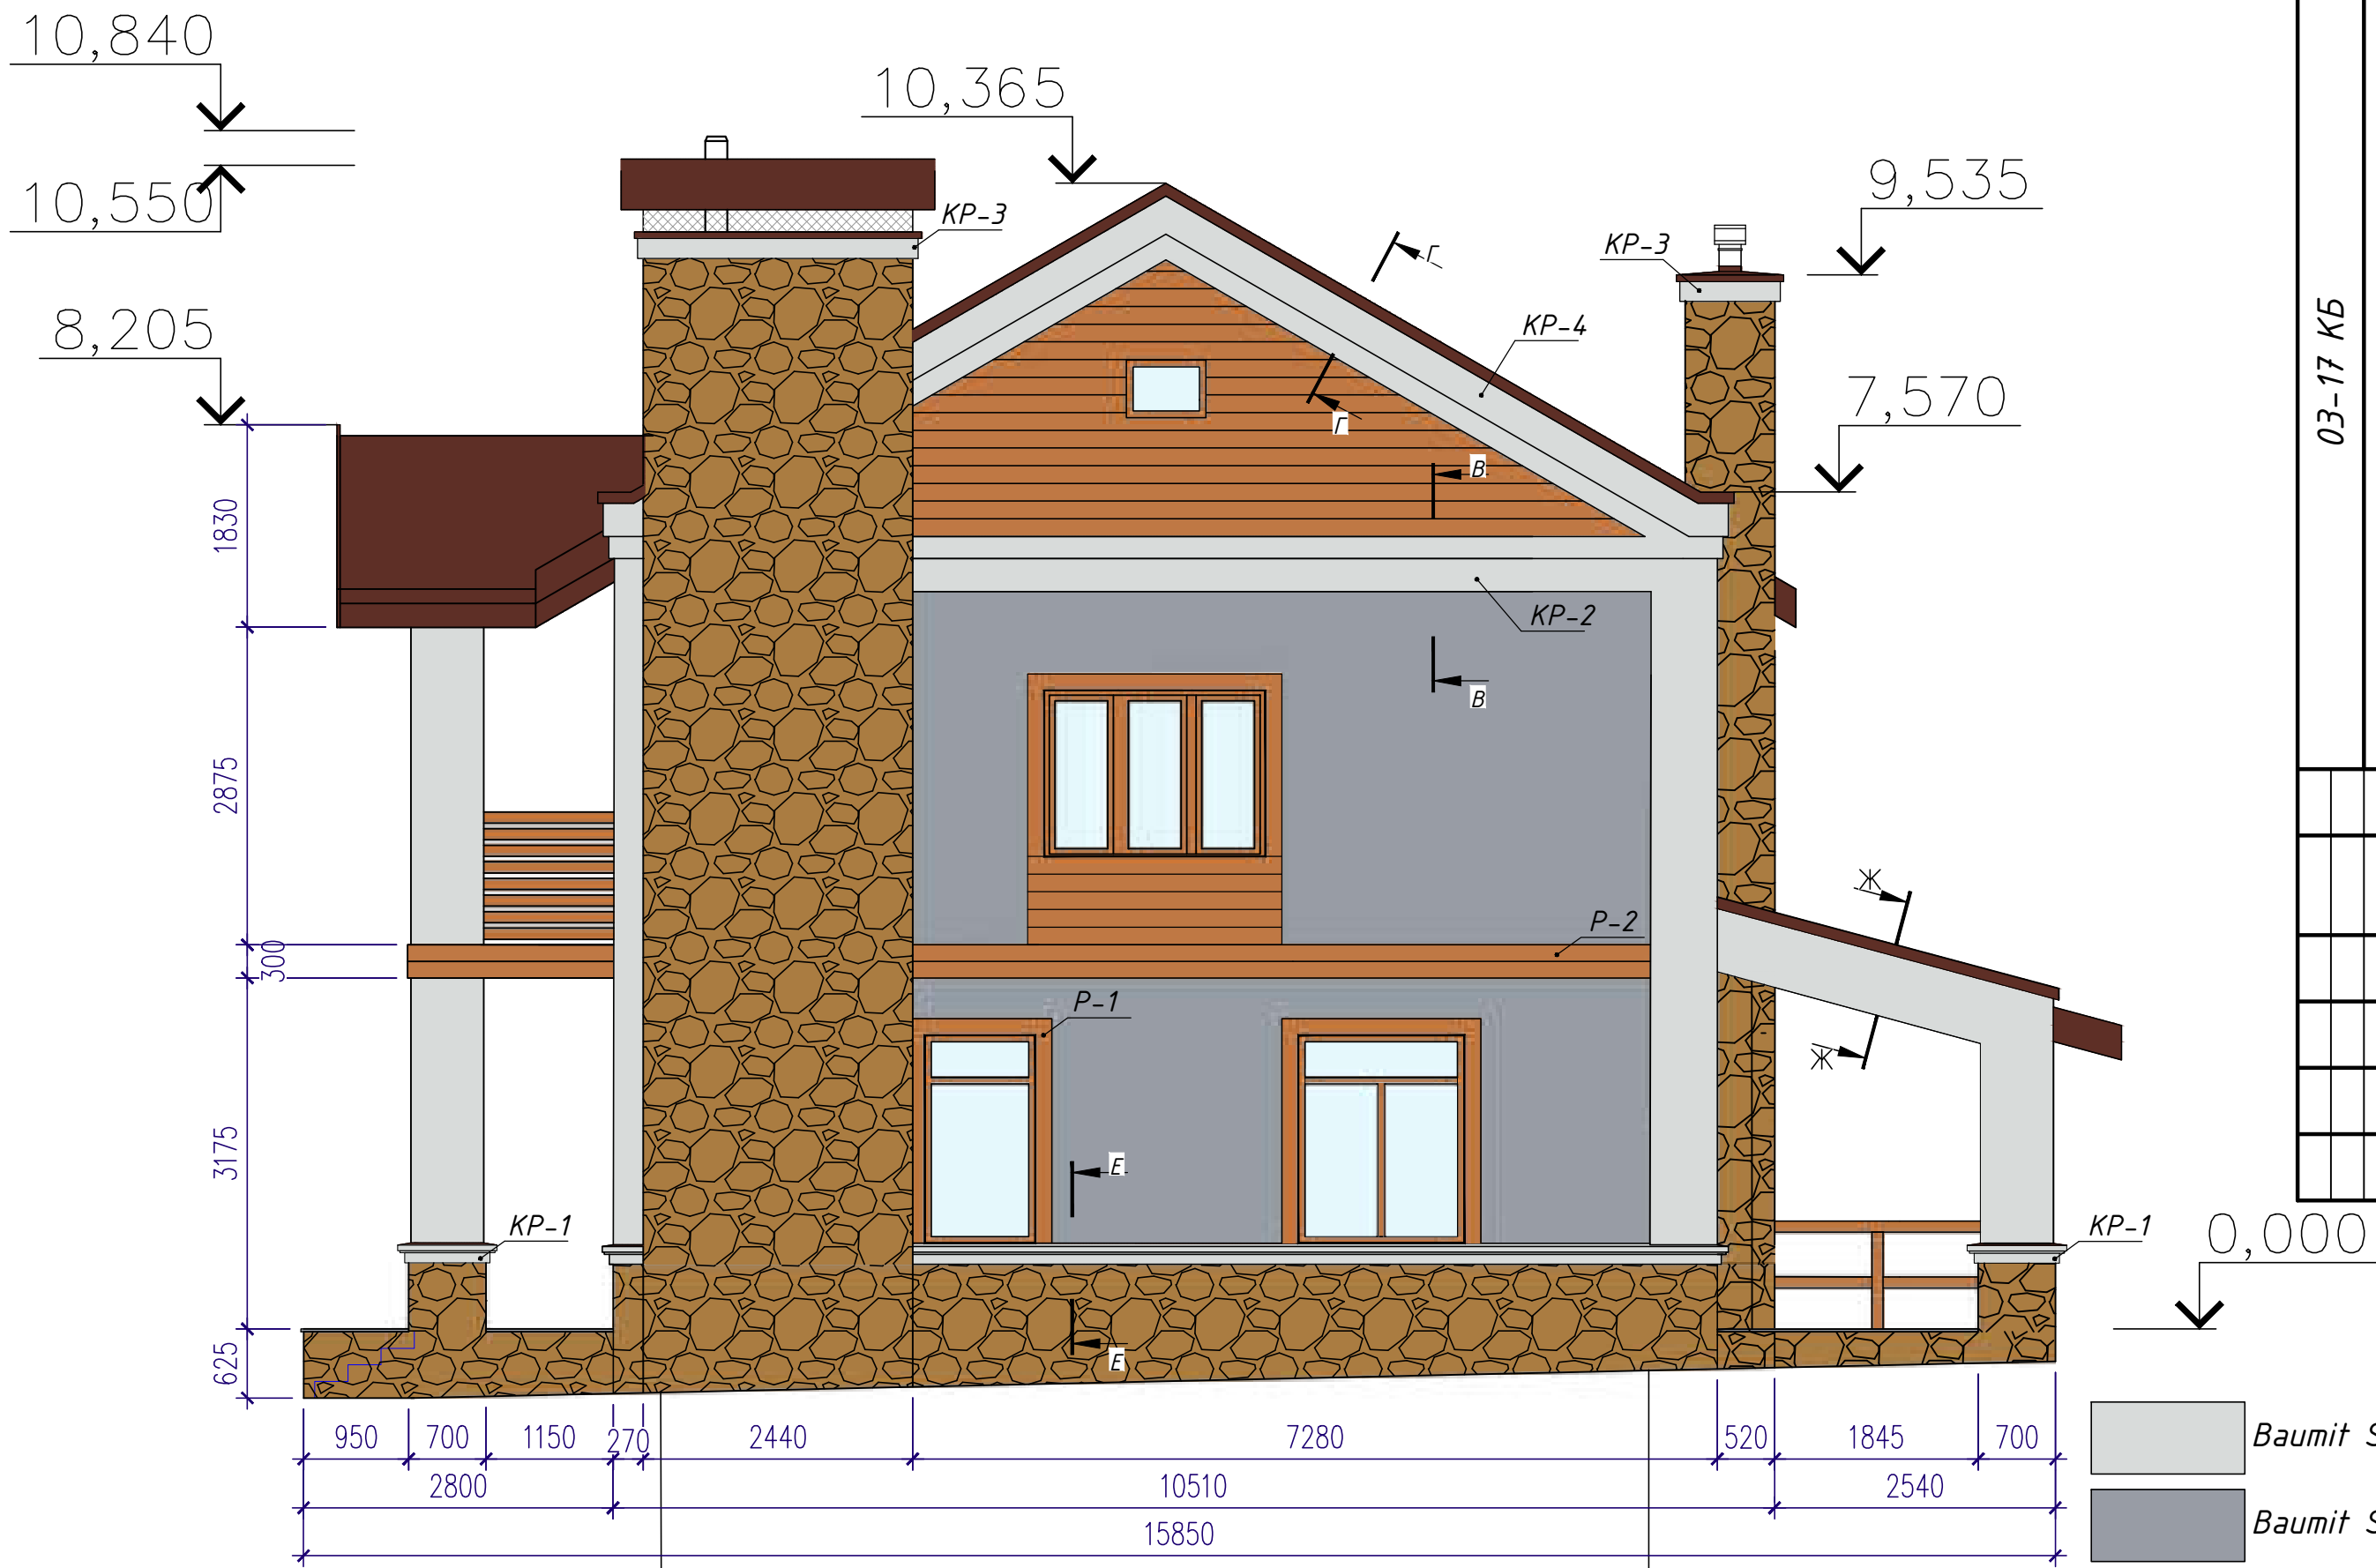

								03-17 КБ		
								Індивідуальний житловий будинок с.Петропавлівська Борщагівка вул.Одеська 116а		

Формат А3

Лист №				Підпис і дата				№			
Лист №				Підпис і дата				№			
Лист №				Підпис і дата				№			
Лист №				Підпис і дата				№			