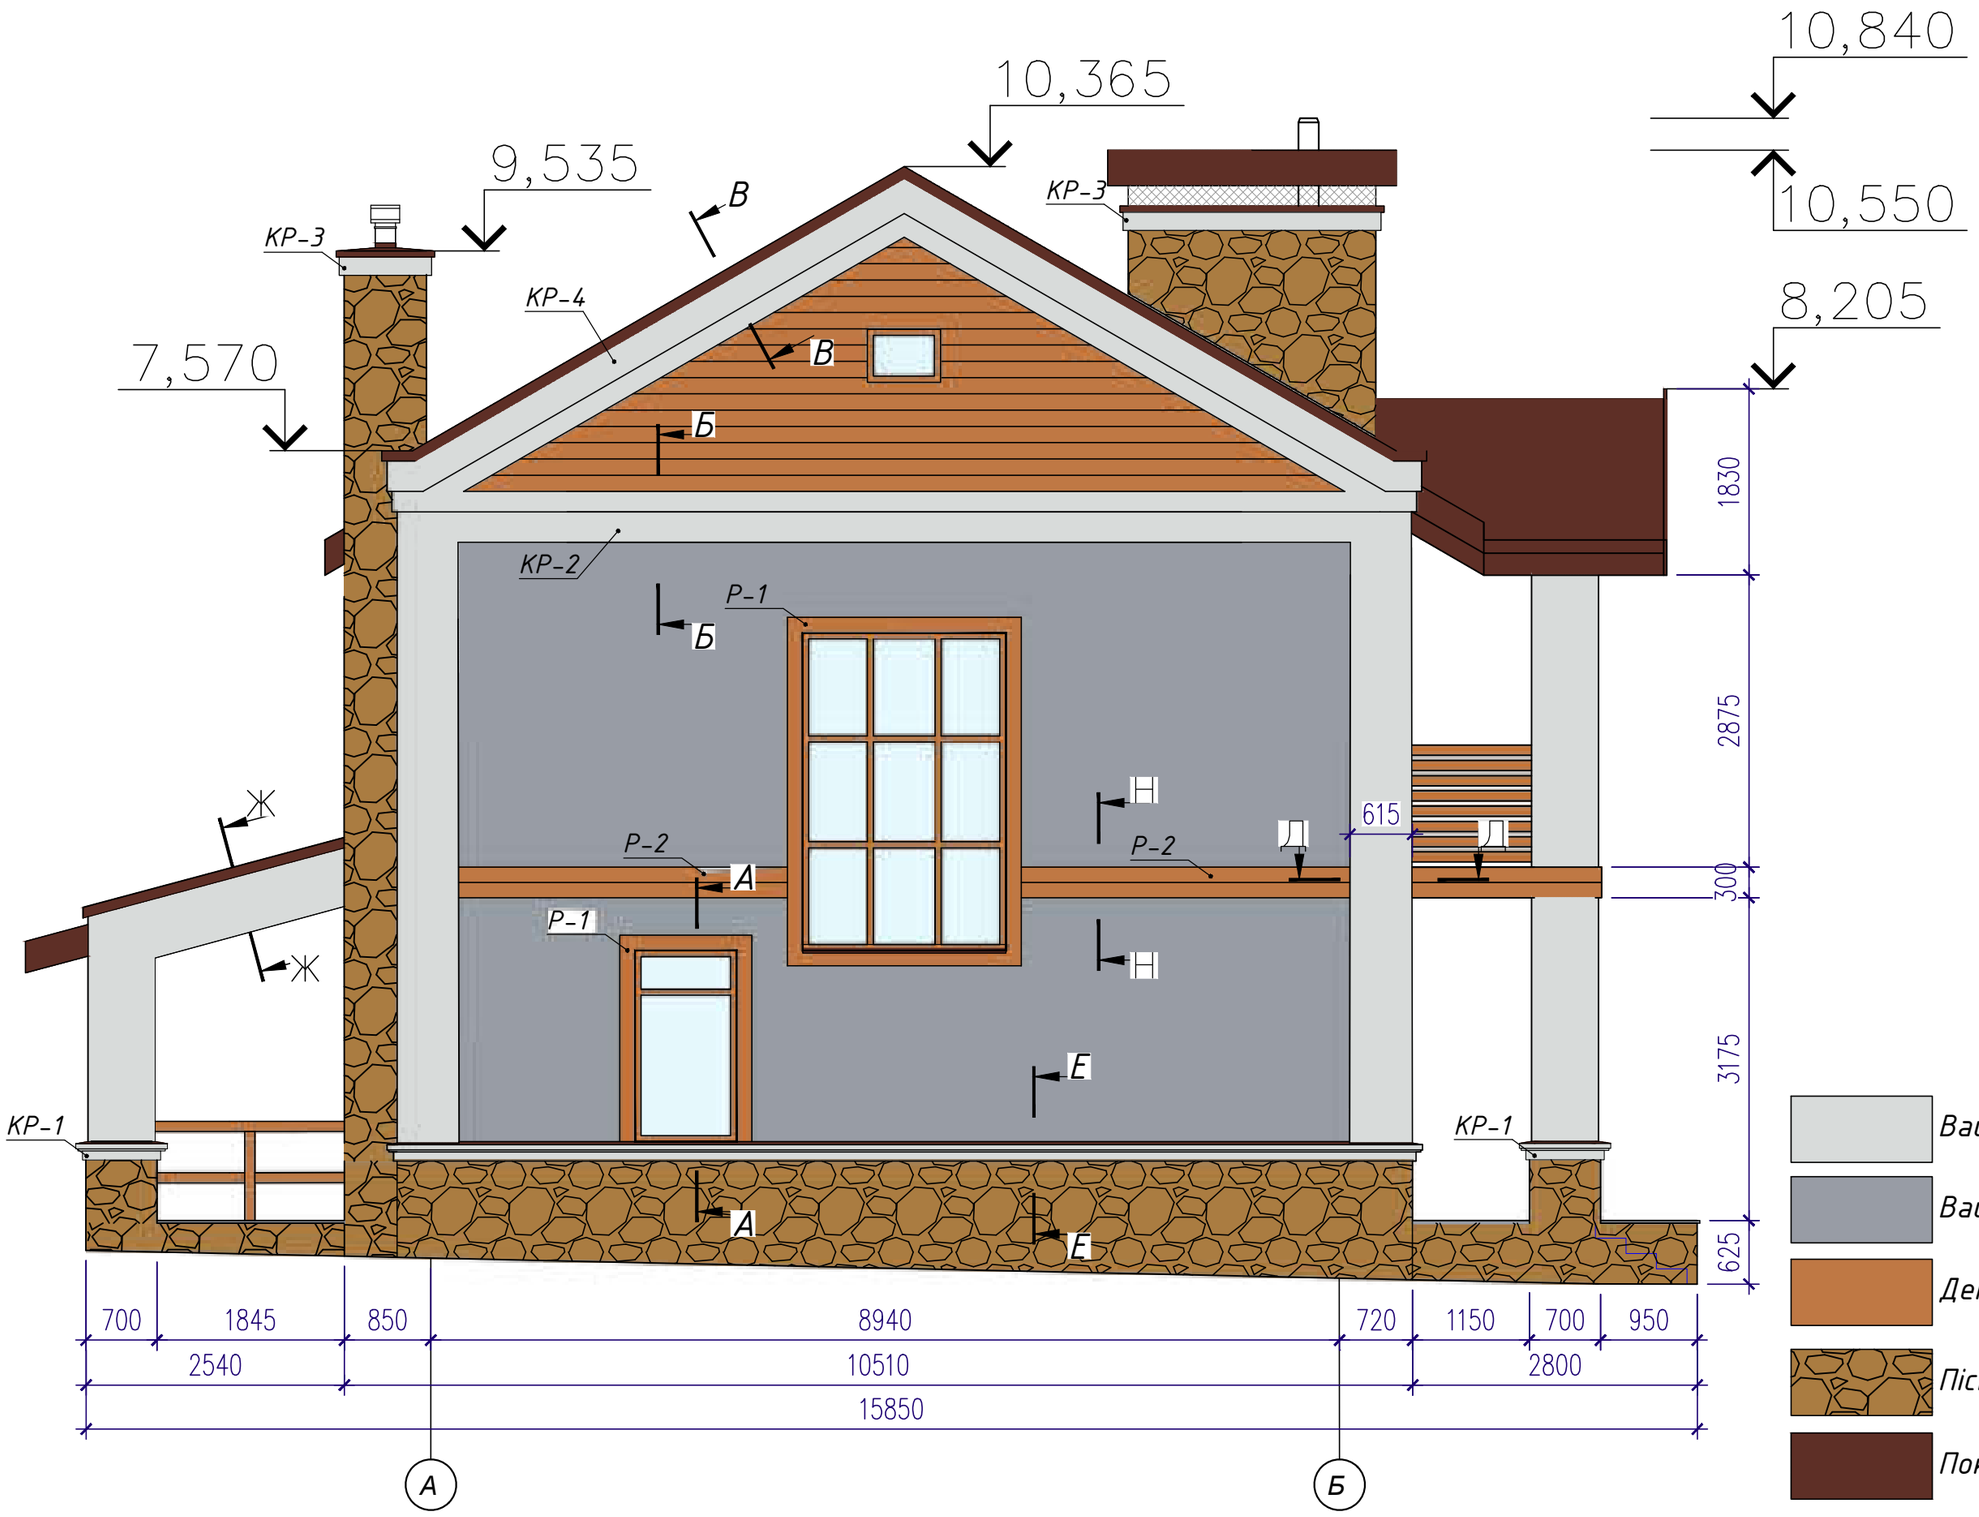

Baumit Silikon ral 0868

Baumit Silikon ral 0864

Декоративна дошка TABULO

Пісковик

Покрівельний метал ral 8015

03-17 КБ	Індивідуальний житловий будинок с.Петропавлівська Борщагівка вул.Одеська 116а				Стадія	Арк-ушів	ФОП Яскула
					Р	1	
					Фасад		
		Дата			08.20		
		Підпис			08.20		
		№ док.	Яскула	Яскула			
		Арк.					
		К-ть	Розробив	Перевірив			
		Зм.					

Формат А3

Погоджено

Інв. № подл. | Підпис і дата | Взам. інв. №