


**clear  
ine**

*Проект*

*интерьера двухкомнатной квартиры*

+38 (098) 211 76 90  
+38 (044) 288 08 60  
[clearline.com.ua](http://clearline.com.ua)

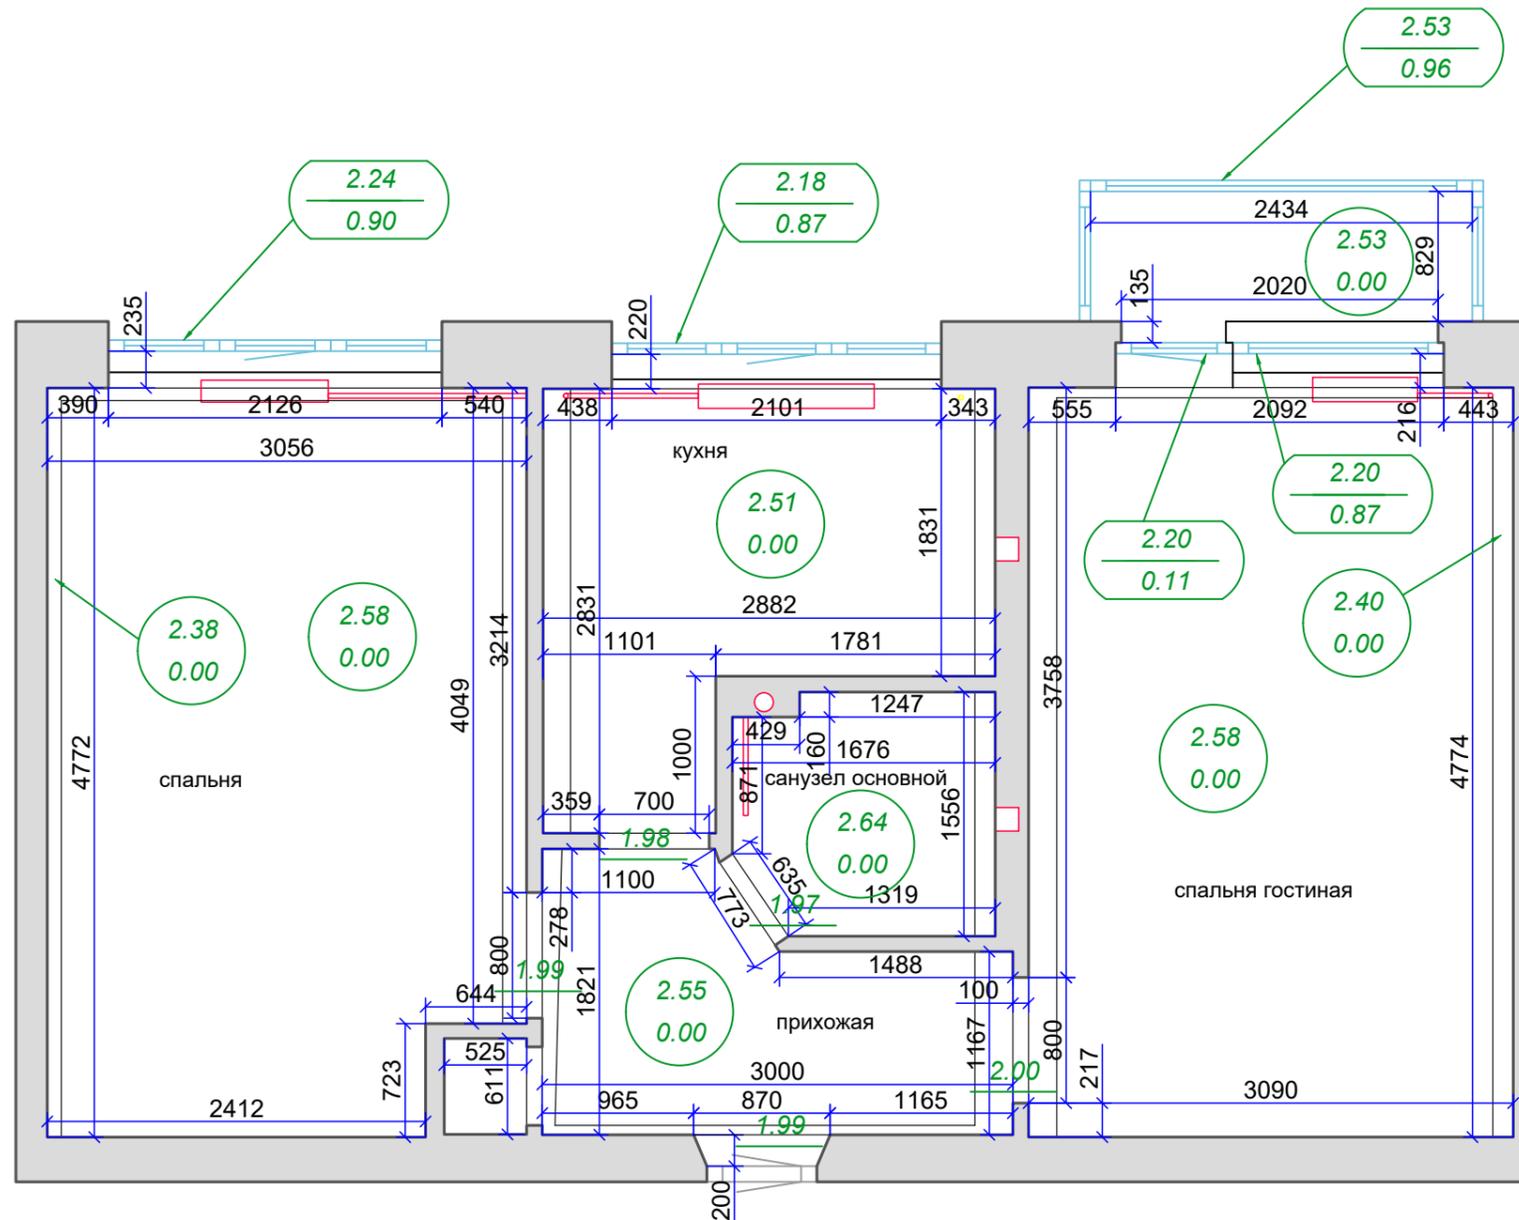


**Условные обозначения**

- 2.93  
0.00 - отметка потолка
- 0.00 - отметка пола
- 2.28  
0.82 - отметки верха проема;
- 0.82 - отметки низа проема;
- 2.10 - отметки верха проема
- канализационный стояк
- вентиляция
- батареи

**ПРИМЕЧАНИЯ**


Съемка выполнена в условной системе координат X, Y и системе высот H.

Размеры на чертеже показаны в миллиметрах, отметки в метрах.

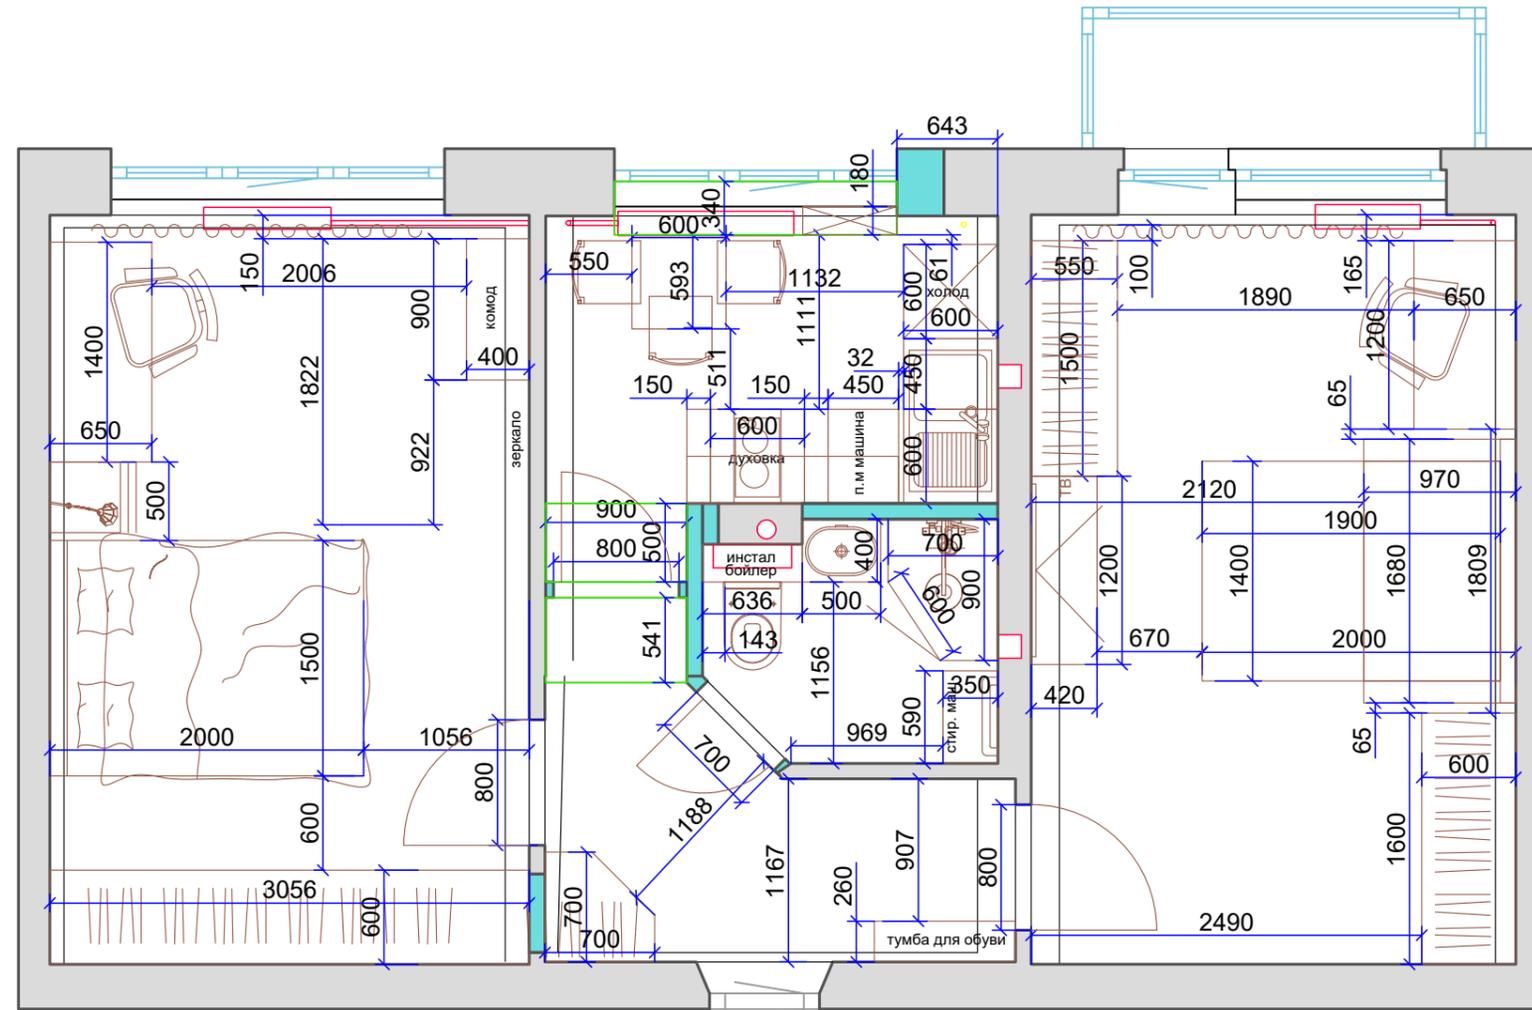

**Условные обозначения**


**д.с.м.** - дверь скрытого монтажа

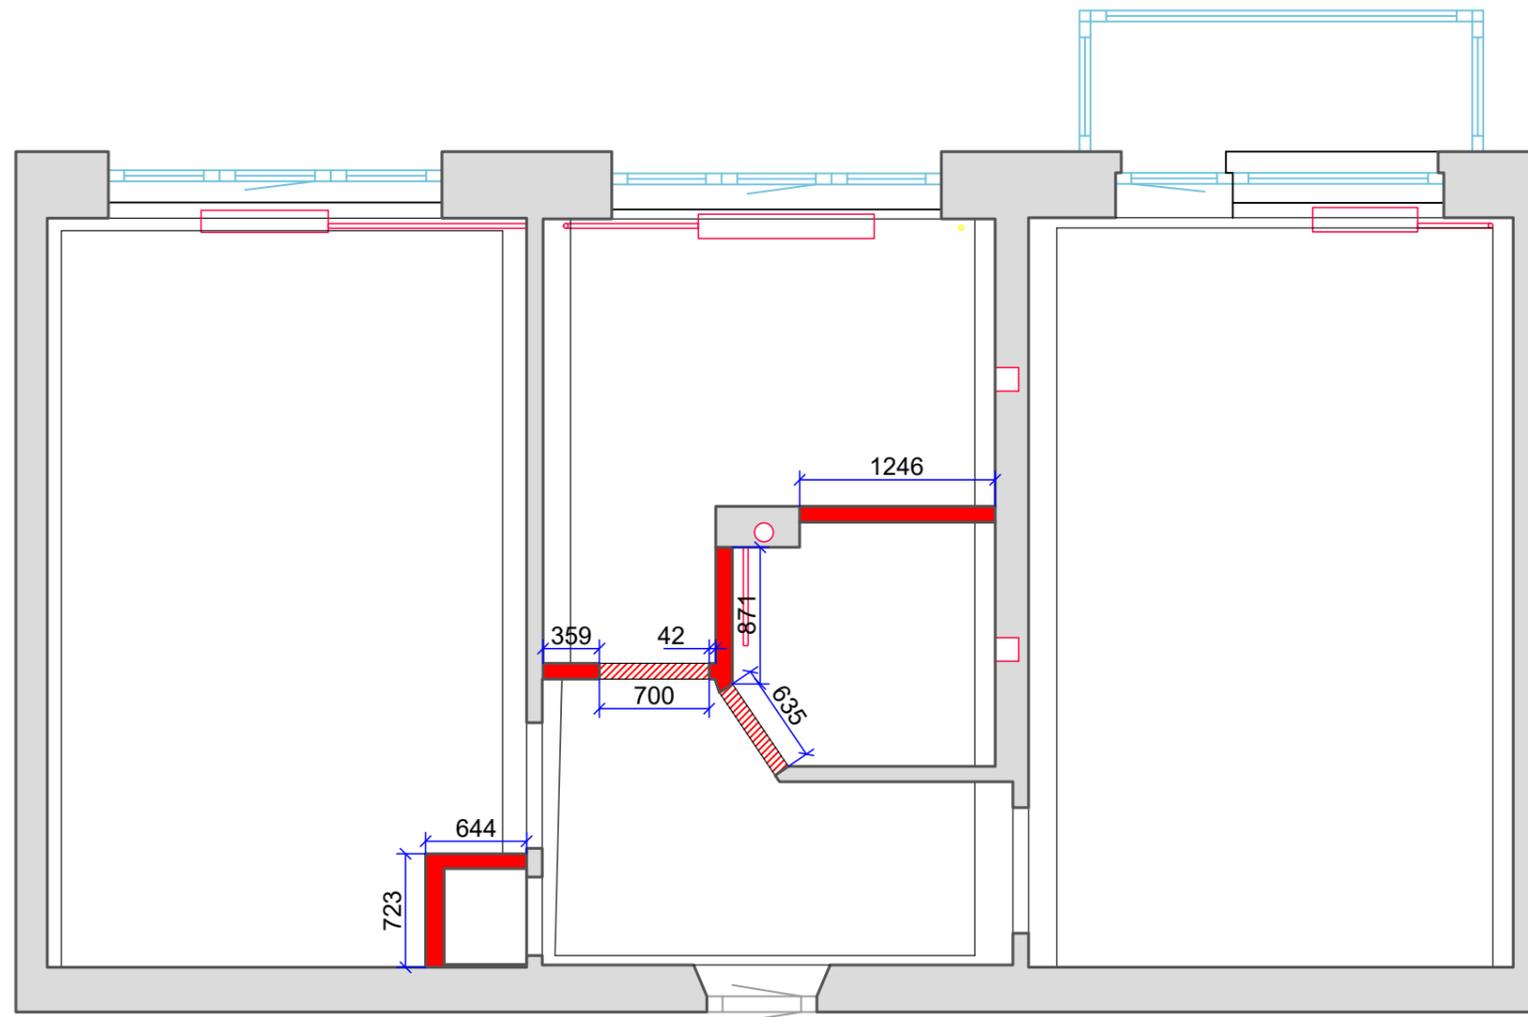

*Условные обозначения*

 - демонтаж

2.10\* - отметки верха проема (если есть стяжка 2.07, если нет стяжки 2.10)

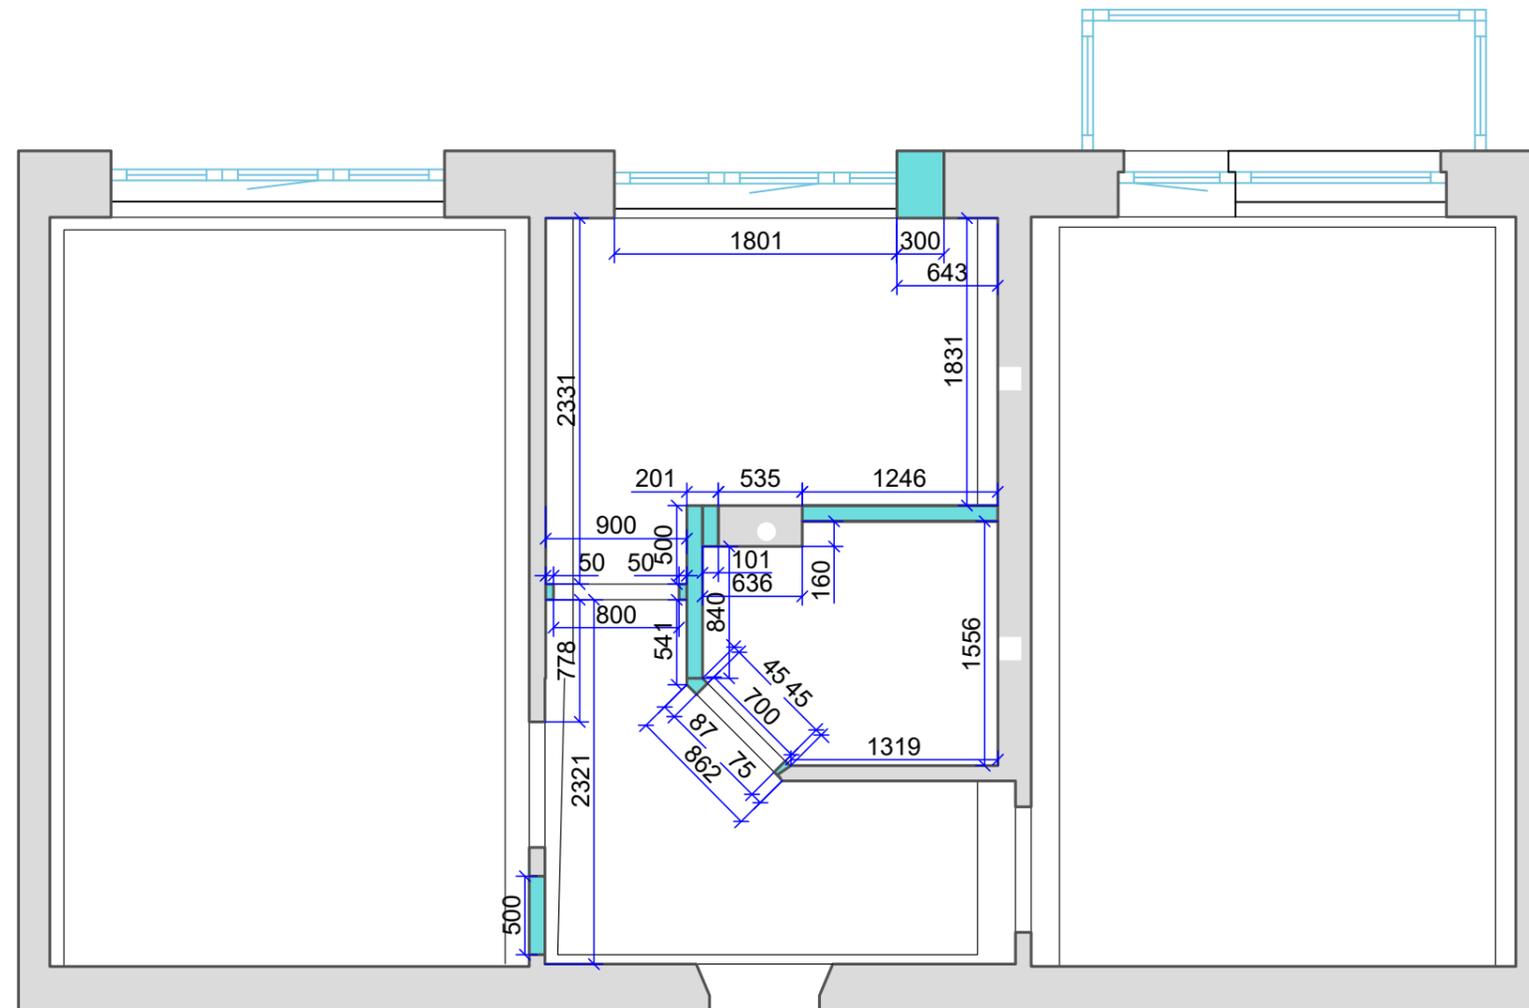


### Условные обозначения

 - возводимые конструкции

 - отметки верха проема ниши;  
- отметки низа проема ниши;

2.10\* - отметки верха проема (если есть стяжка 2.07, если нет стяжки 2.10)

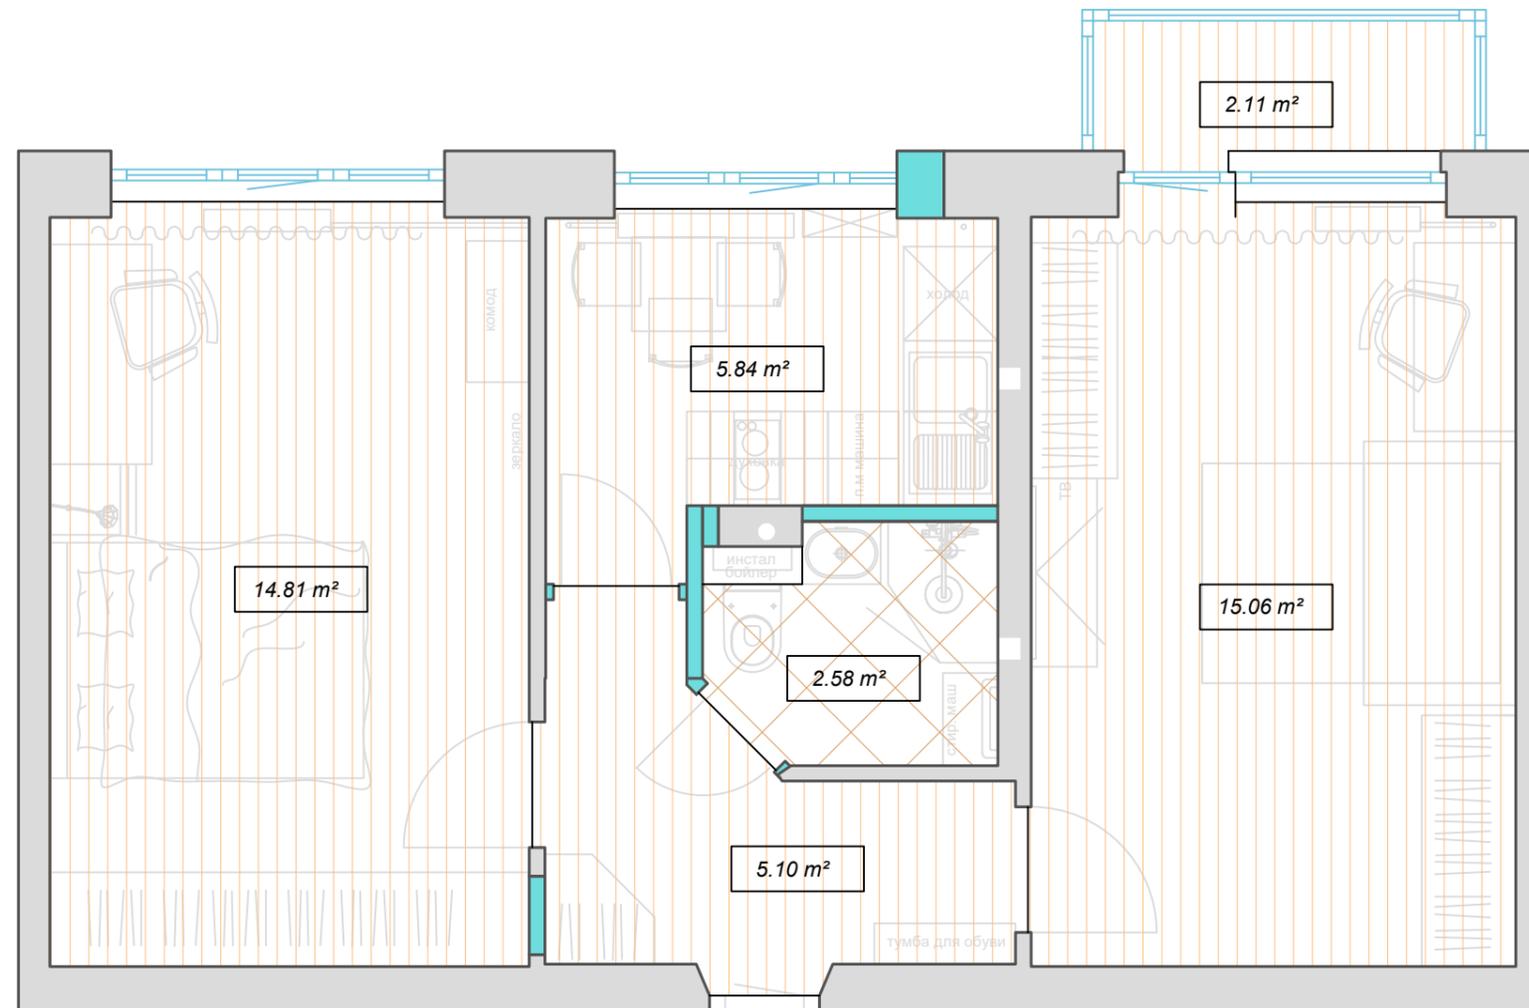


**ПРИМЕЧАНИЯ**

\*Соединение напольных покрытий под серединой дверного полотна

**Условные обозначения**

- 15,12 m<sup>2</sup>  - плитка
-  - кварцевинил

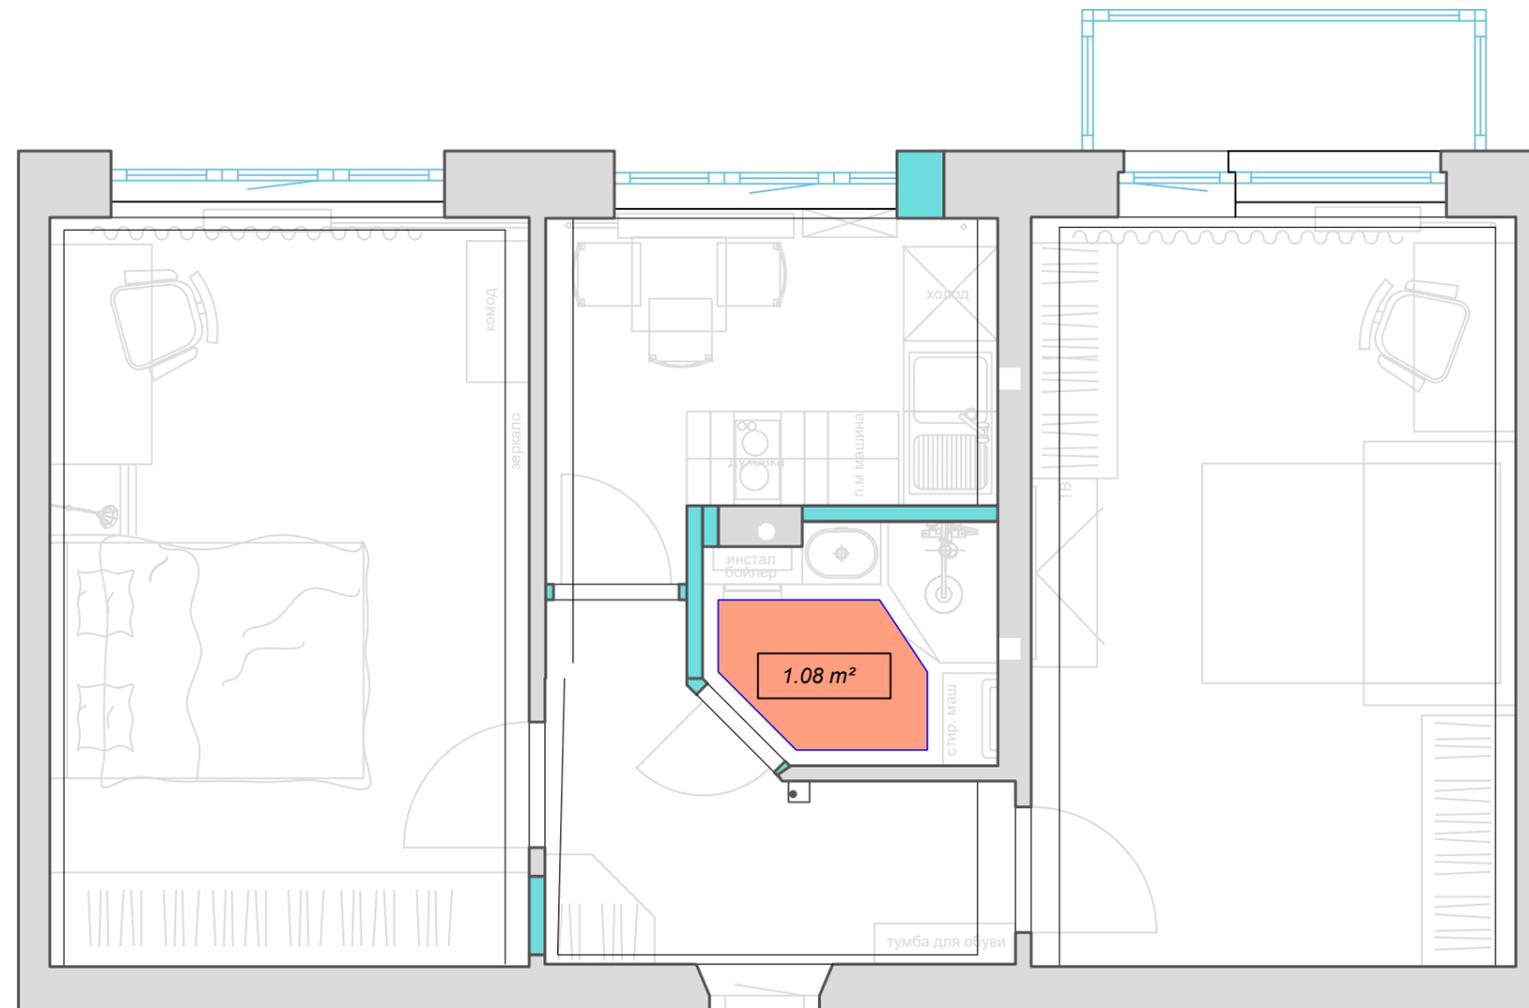

*Условные обозначения*

15,12 m<sup>2</sup>



- площадь теплого пола (электрический мат)




- терморегулятор установить на высоте +0.900 от уровня чистого пола, если не указана другая Н

07\_план подогрева пола



+38 (098) 211 76 90  
+38 (044) 288 08 60  
clearline.com.ua

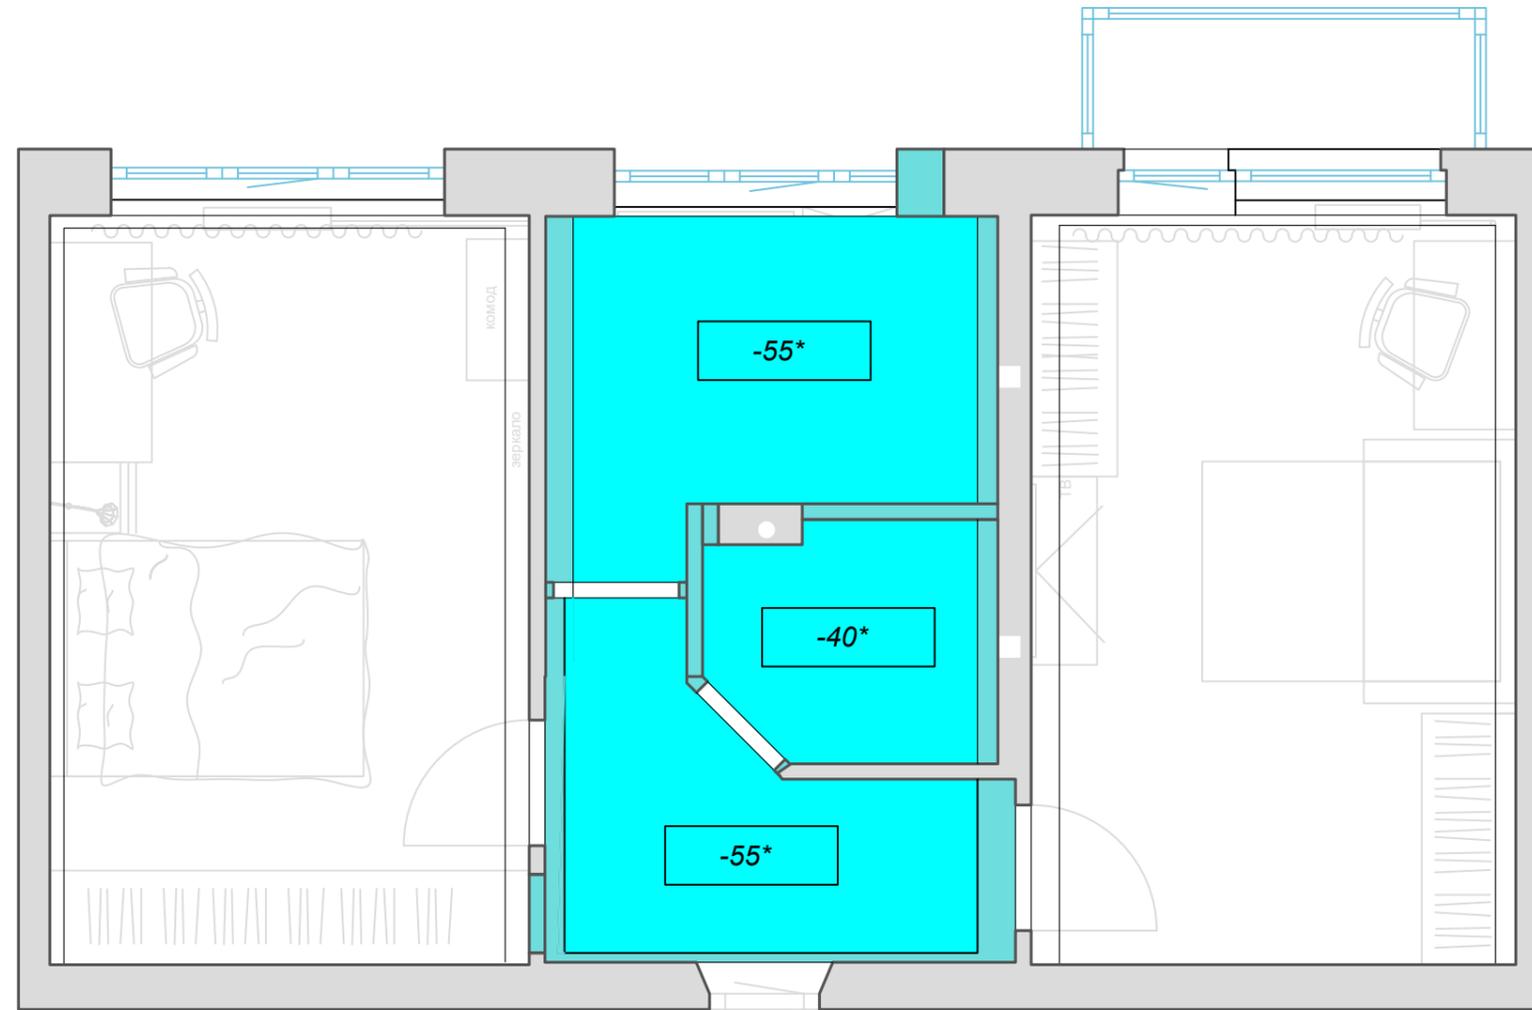


**Условные обозначения**

- гипсокартонные конструкции
- натяжные потолки
- 100 - отступ от уровня существующего потолка
- min - минимальный отступ от уровня существующего потолка

**Примечание**

Отступ потолка со встроенными точечными светильниками согласовать с глубиной их встраивания

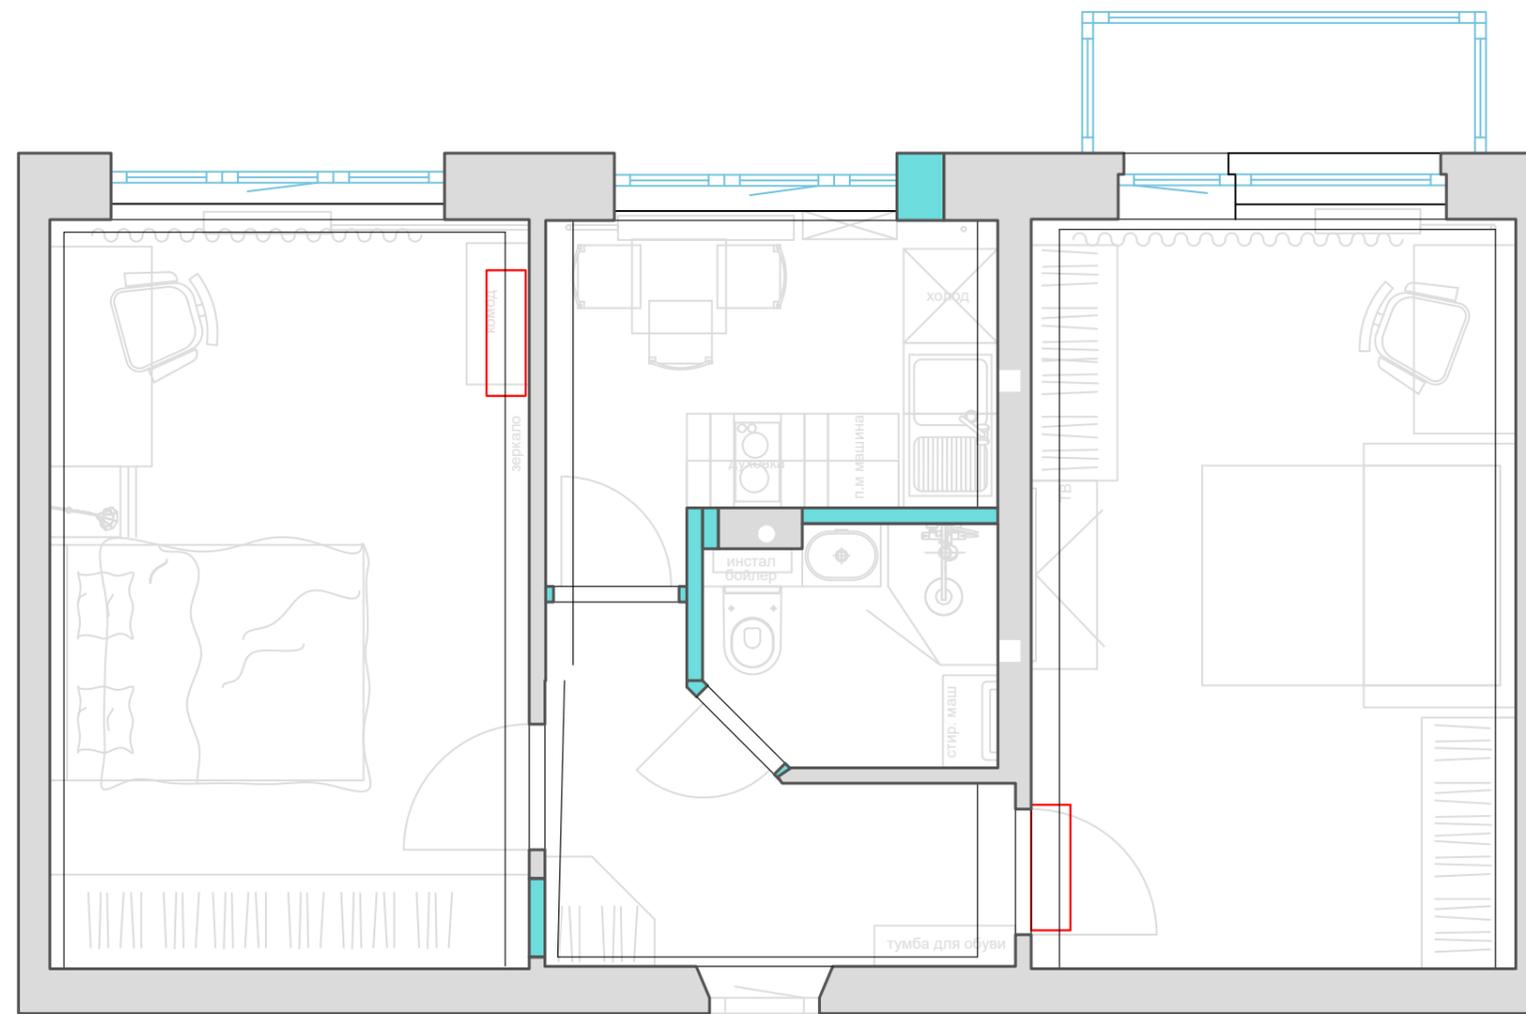


*Условные обозначения*

 - *внутренний блок кондиционера*

*09\_план размещения  
кондиционеров*




+38 (098) 211 76 90  
+38 (044) 288 08 60  
clearline.com.ua

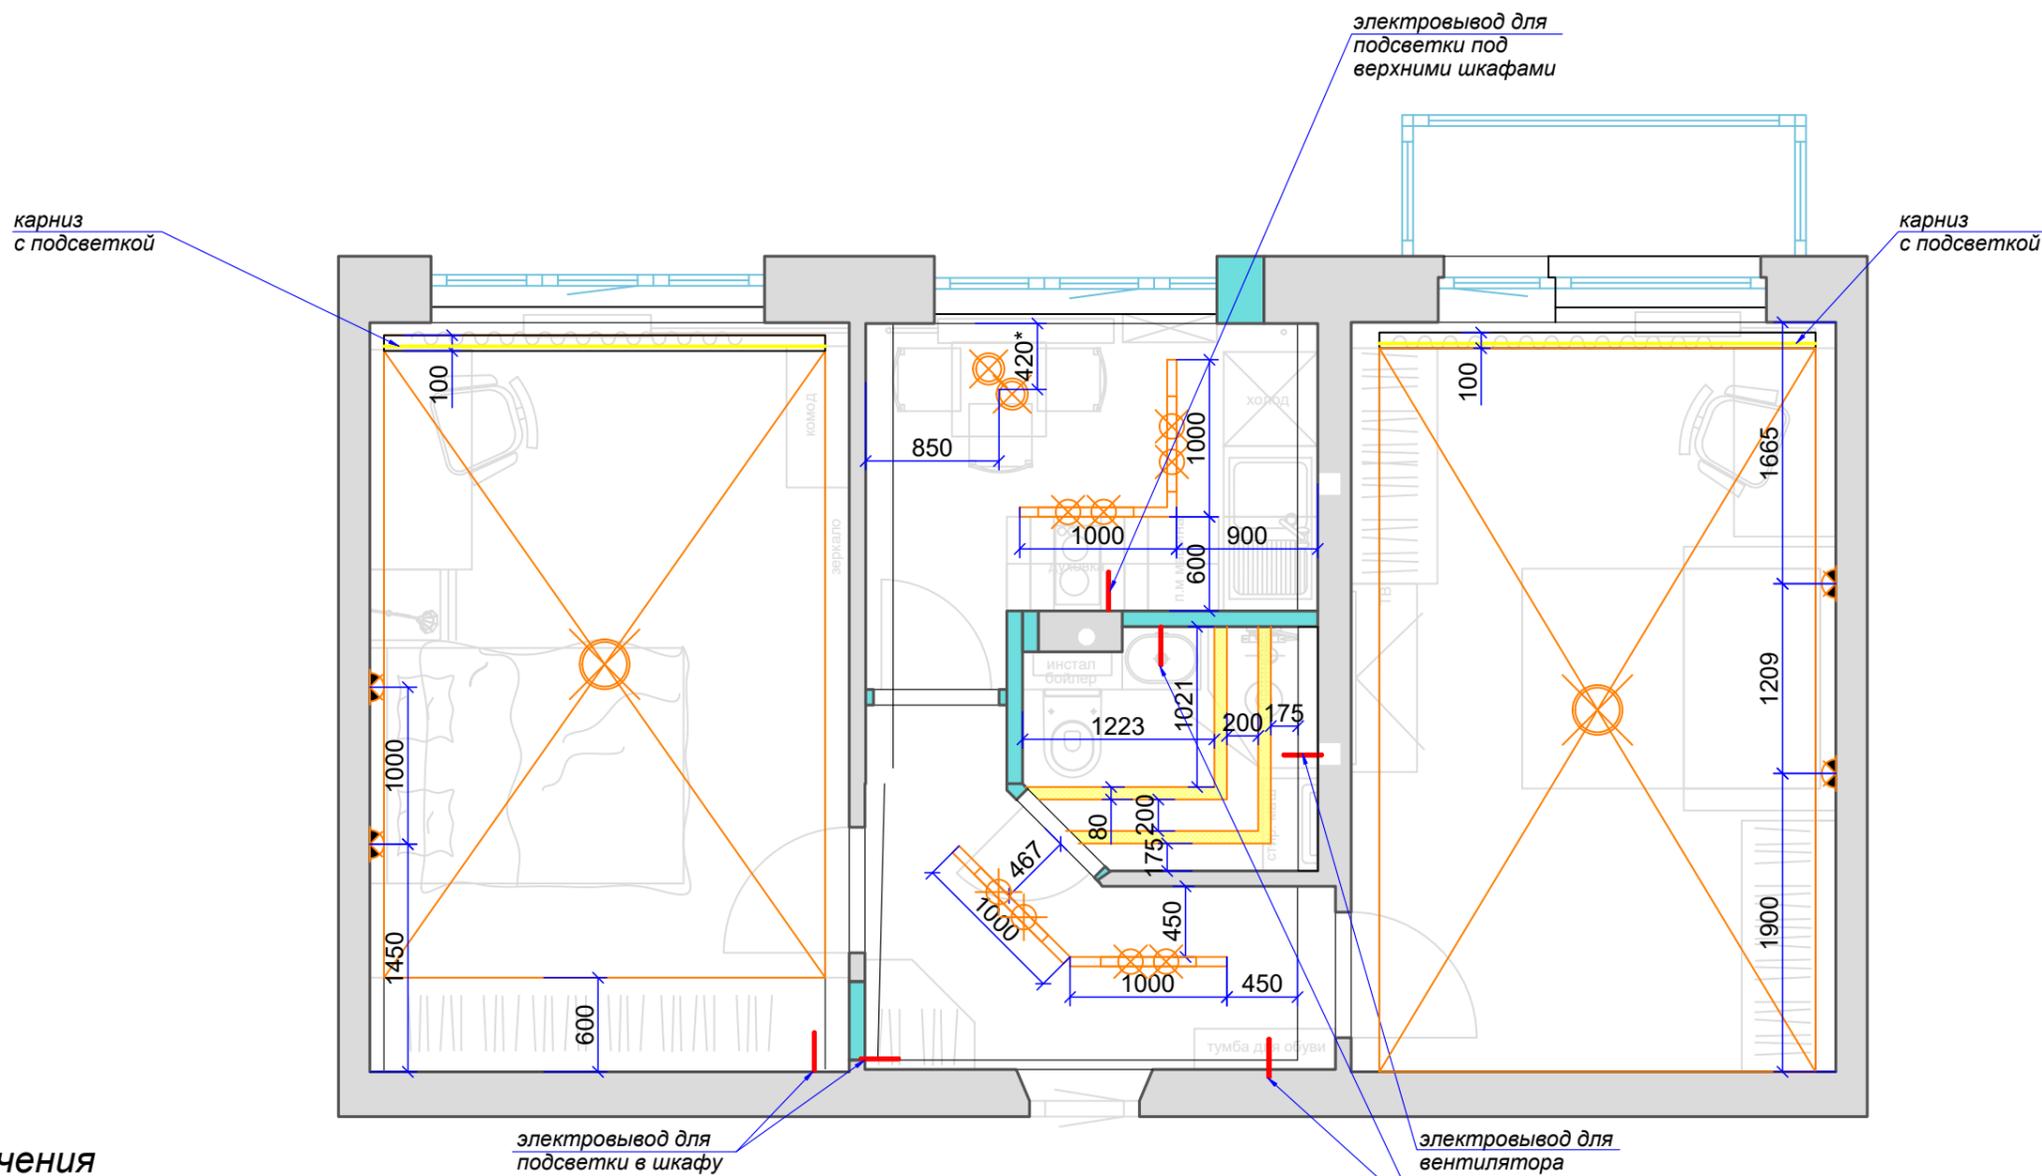

**Условные обозначения**

-  - настенный светильник
-  - накладной светильник или люстра
-  - свет. зона в натяжном потолке
-  - небольшой свисающий светильник
-  - магнитный трековый светильник
-  - светодиодная лента
-  - электровывод
-  1/2 - половина участка

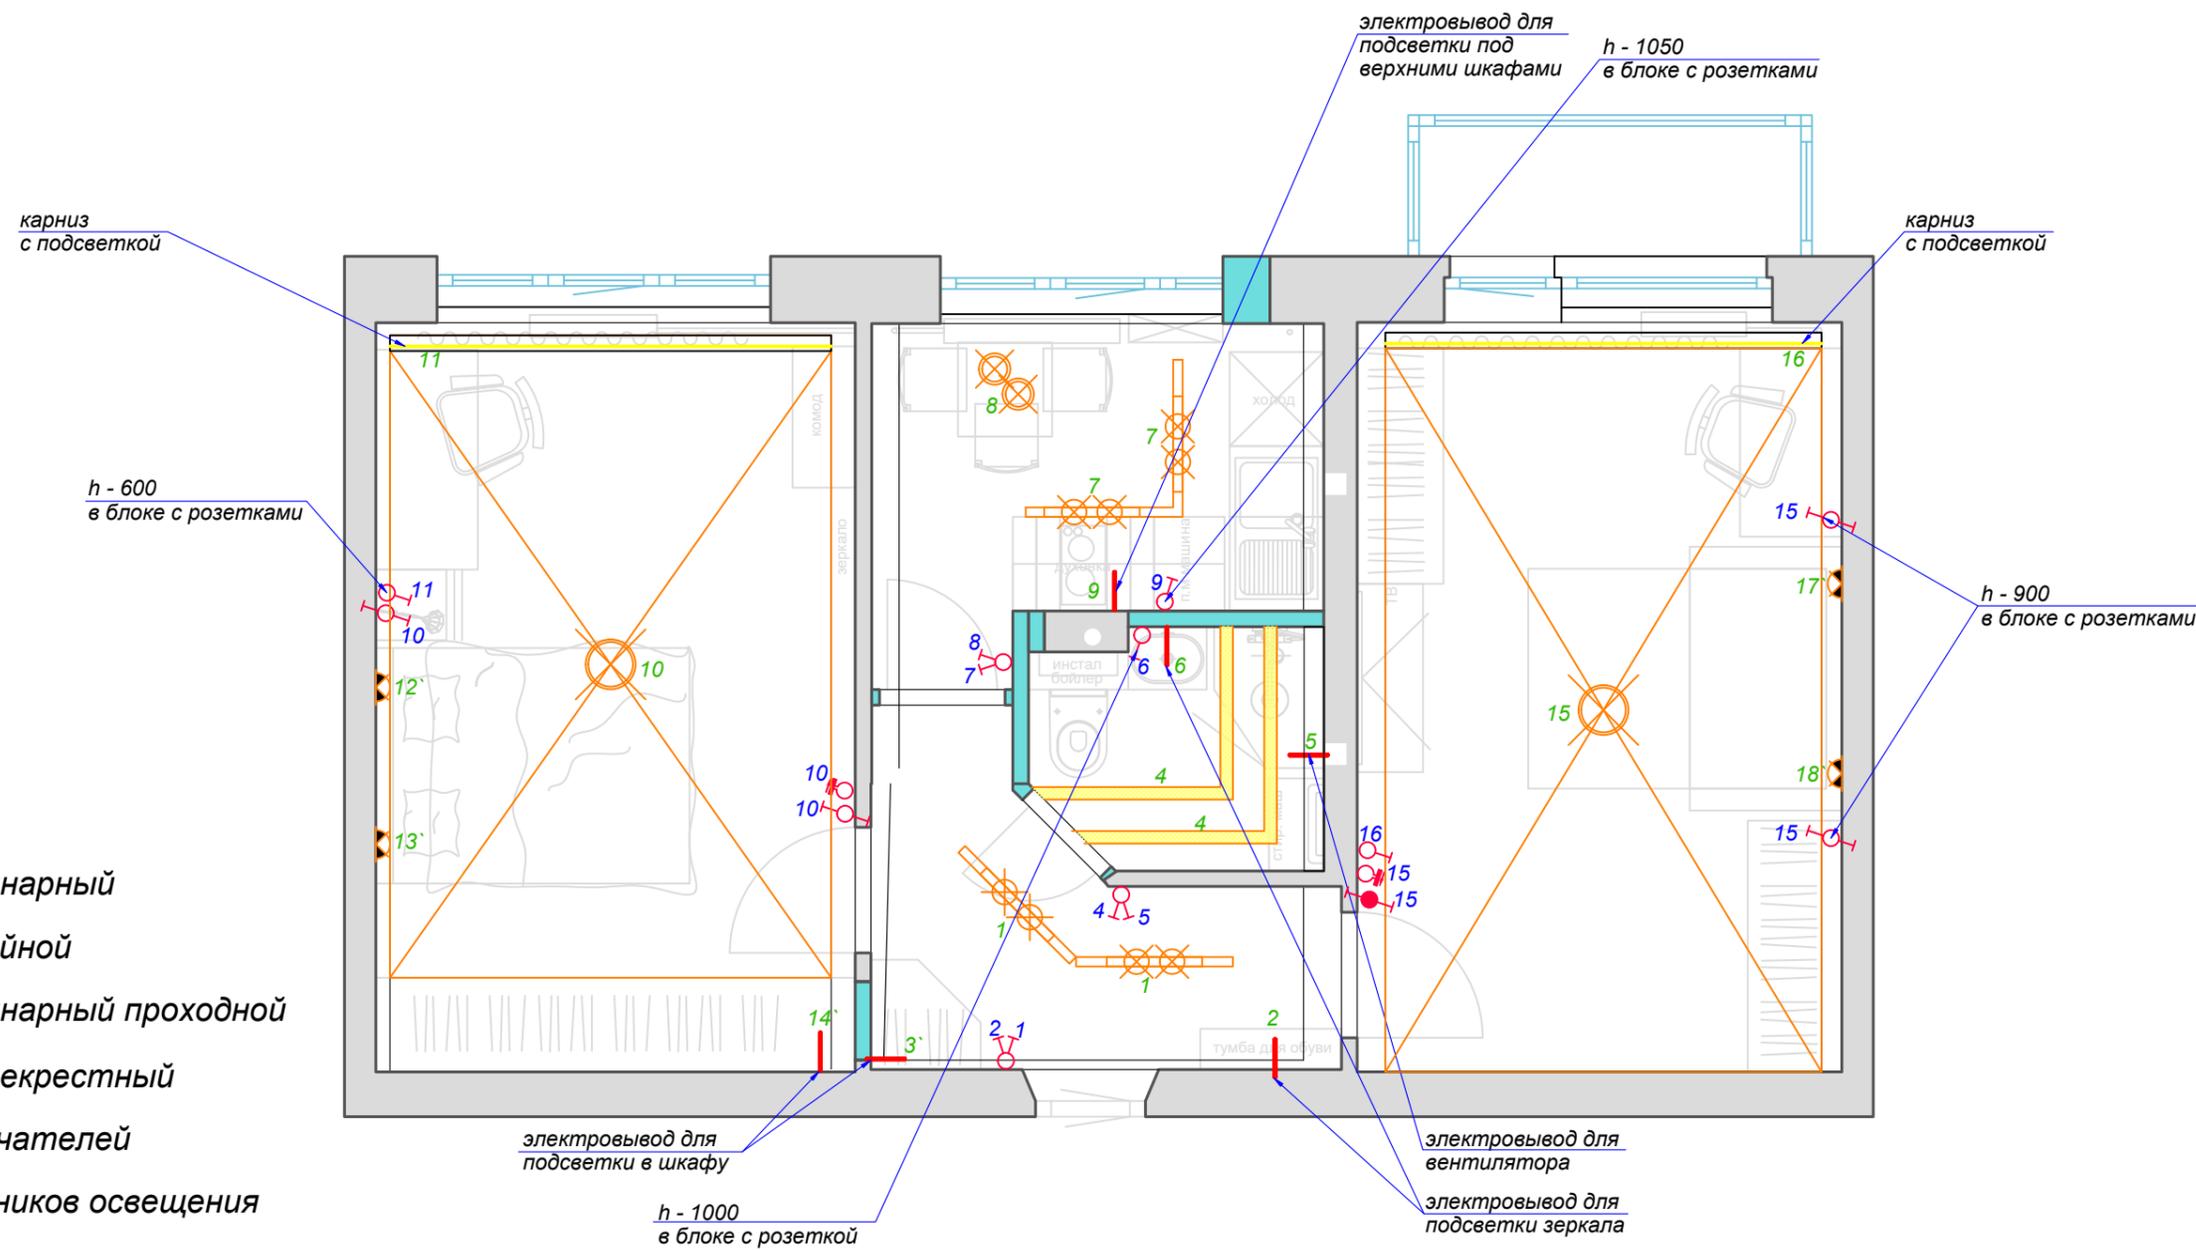


**Условные обозначения**

-  - выключатель одинарный
-  - выключатель двойной
-  - выключатель одинарный проходной
-  - выключатель перекрестный
- 1,2 - нумерация выключателей
- 1,2 - нумерация источников освещения
- n` - выключатель на источнике
-  - светодиодная лента
-  - диммер (регулятор яркости)

**Примечание**

h до центра выключателей 900 мм от чистого пола, 150 мм от края проема  
и 200 мм от края дверного проема если не указано другое

h выключателей над кухней и в зоне шкафов согласовать с производителями мебели

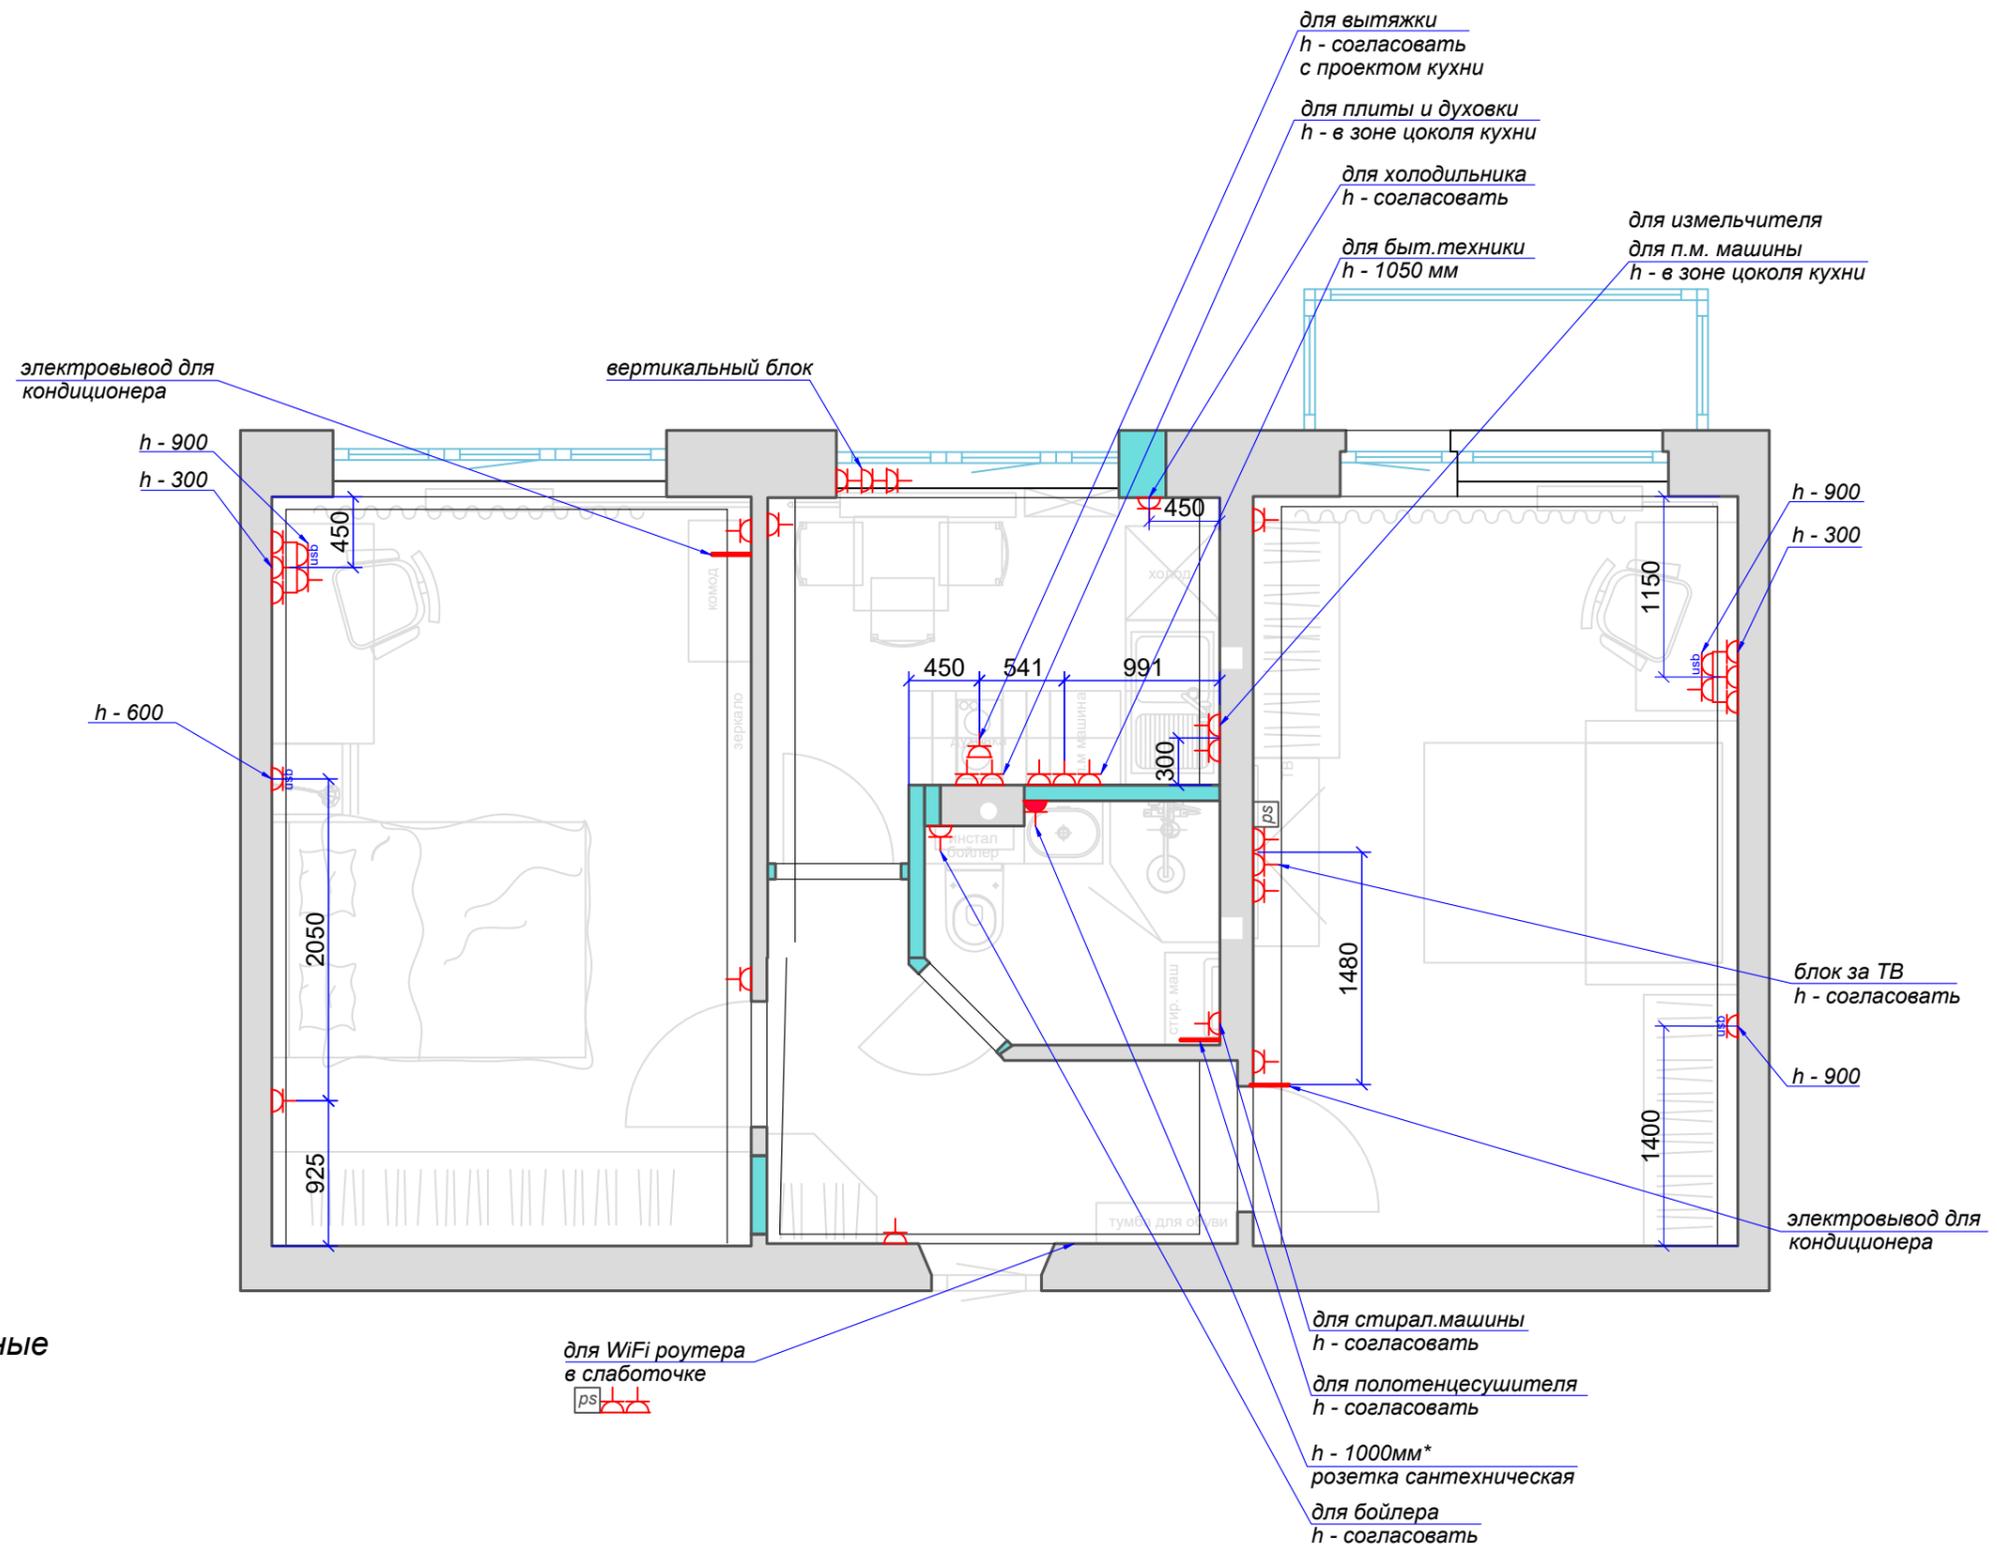

**Условные обозначения**

-  - розетки электрические
-  - розетки влагозащищенные
-  - розетки компьютерные
-  - розетки с usb выходами
-  - электровывод

**Примечание**

- h до центра розеток 300 мм от чистого пола, 150 мм от края проема или угла и 200 от края дверного проема если не указано другое
- h розеток под кухонное оборудование и в зоне шкафов согласовать с производителями мебели