

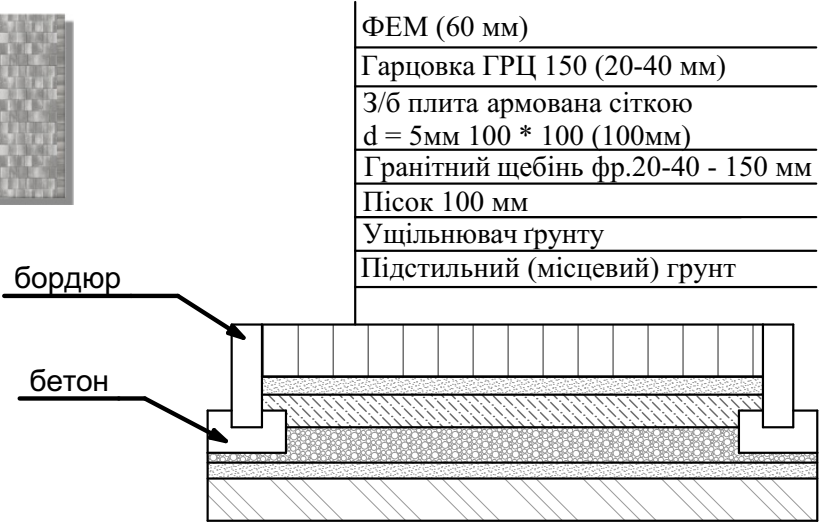



Конструктив мощення

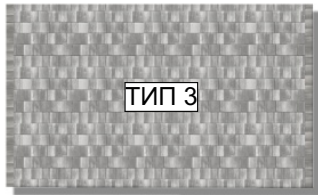

газон рулонний - 147 кв.м.

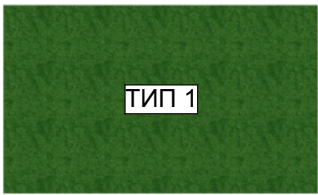

мраморна крихта - 79 кв.м.  
бордюр пластиковий "Кантрі" - 32 п.м.

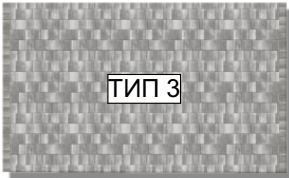

ФЕМ - 162 кв.м.  
поребрик в колір ФЕМ - 149 п.м.

Примітка:  
Обсяги дані без урахування підрізки

|           |              |  |  |                                              |             |      |        |
|-----------|--------------|--|--|----------------------------------------------|-------------|------|--------|
|           |              |  |  | Ландшафтний дизайн-проект біля готелю Дружба |             |      |        |
| Дизайнер  | Климчук А.А. |  |  | Конструктив мощення<br>М 1:150               | Стадия      | Лист | Листов |
| Разроб.   | Климчук А.А. |  |  |                                              | РП          | 3    |        |
| Віз-тор   | Климчук А.А. |  |  |                                              | Київ - 2021 |      |        |
| Затвердив |              |  |  |                                              |             |      |        |