

Ескіз вкiдання плиткi


Модерн - 141 кв.м.
Розмiри: 450х300 300х300 300х225
Висота, мм: 60
колiр: грейс



Шашка - 9 кв.м.
Розмiри, мм: 50х50
Висота, мм: 60
Колiр: Сiрий



поребрики - 130 п.м.
Розмiри, мм: 1000х60
Колiр: чорний

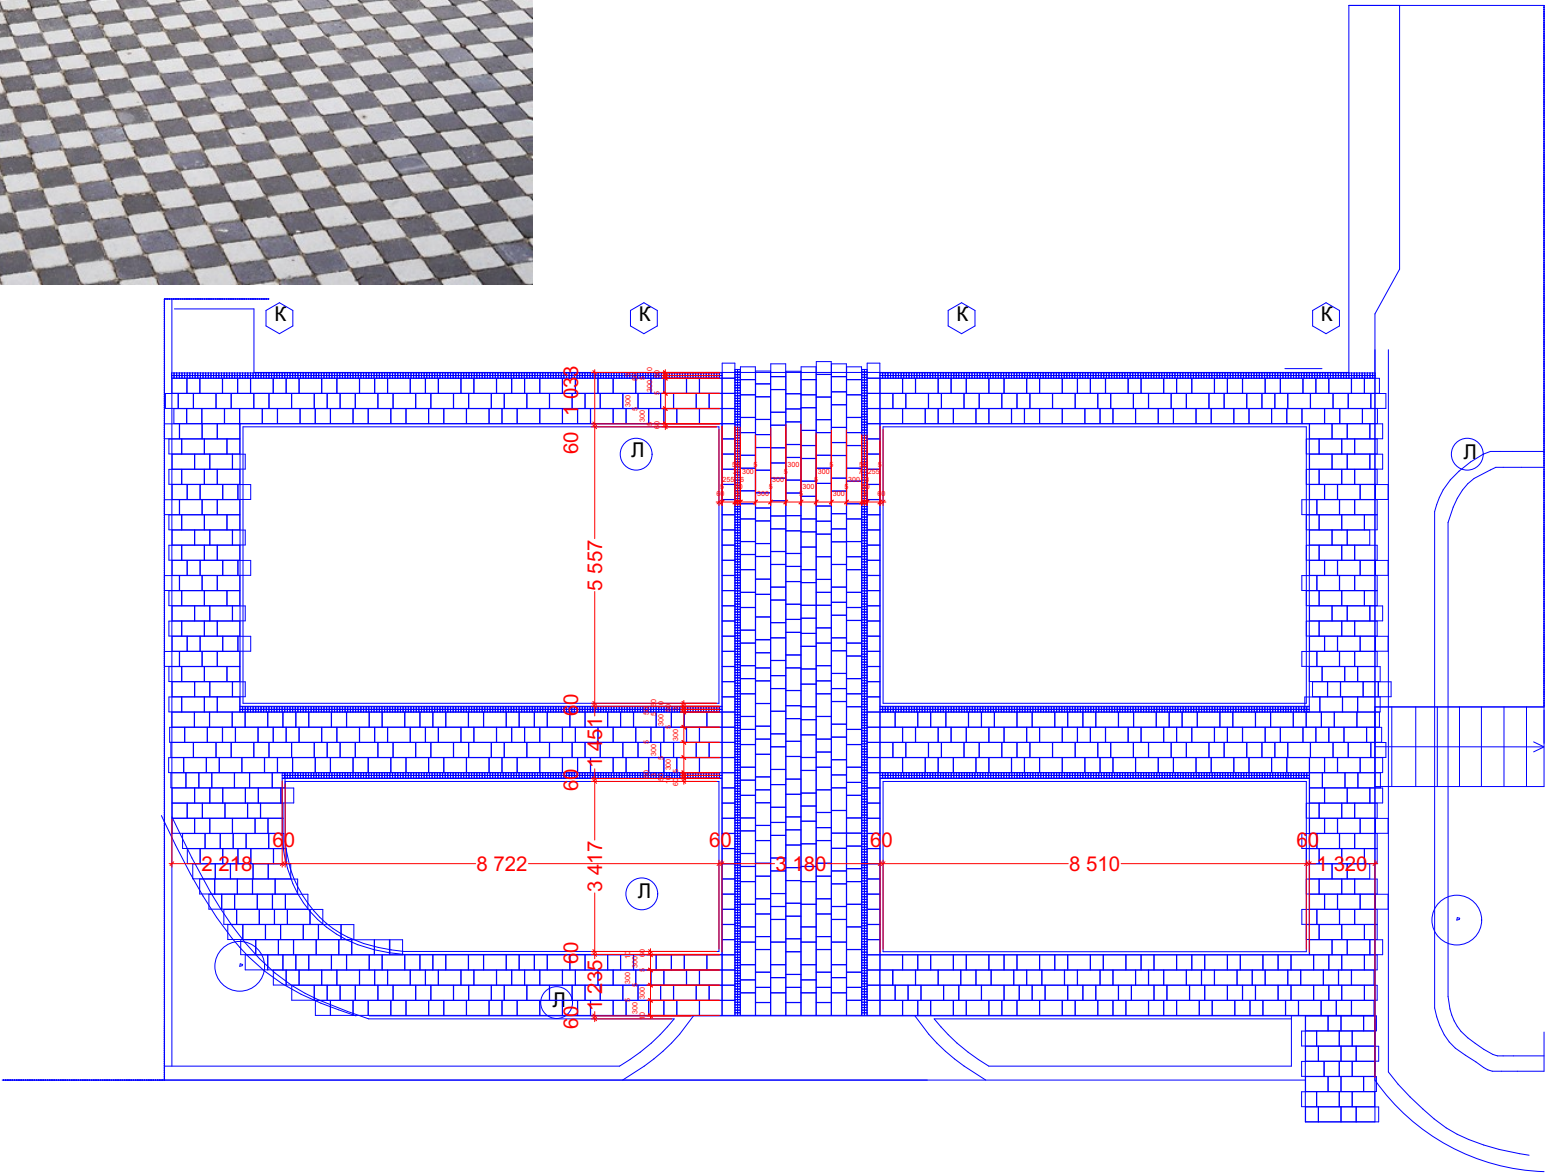

Примiтка:
Обсяги данi без урахування подрiзки

				Ландшафтний дизайн-проект бiля готелю Дружба			
Дизайнер	Климчук А.А.			Ескiз вкiдання плиткi М 1:150	Стадия	Лист	Листов
Разроб.	Климчук А.А.				РП	4.2	
Вiз-тор	Климчук А.А.				Київ - 2021		
Затвердив							