


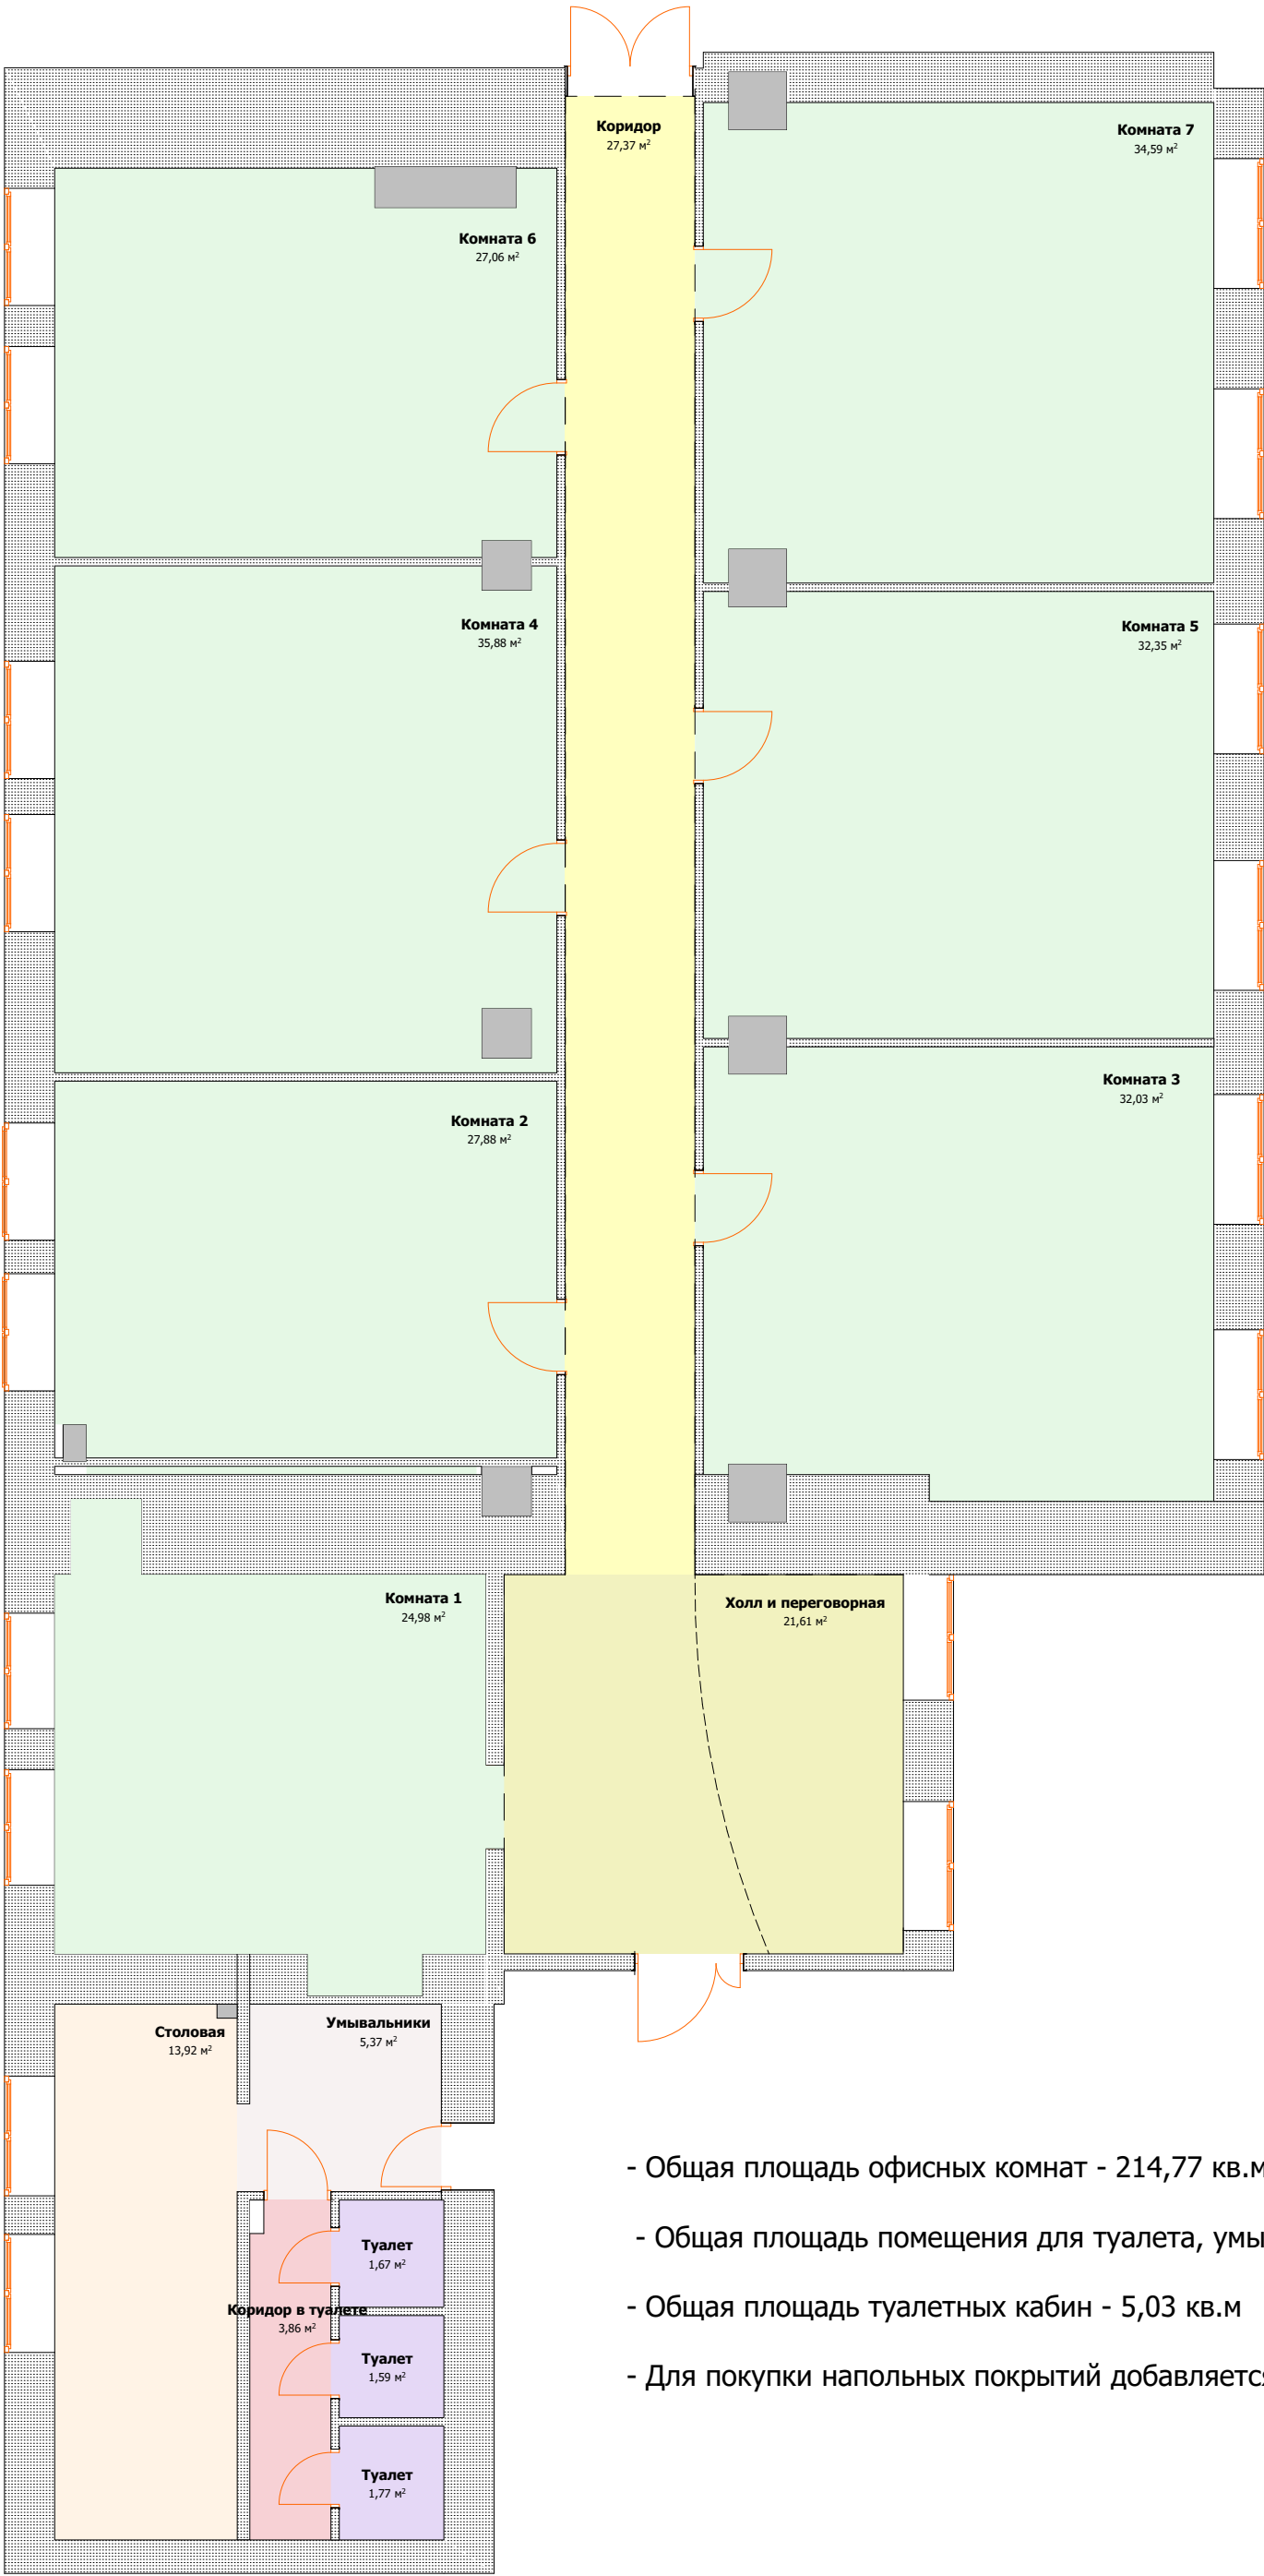

- Общая площадь офисных комнат - 214,77 кв.м
- Общая площадь помещения для туалета, умывальника и столовой - 28,2 кв.м
- Общая площадь туалетных кабин - 5,03 кв.м
- Для покупки напольных покрытий добавляется 10% к расчетному значению площади.