


Экспликация

№	Наименование помещения	Площадь, м ²
1	Прихожая	5,4
2	Гостиная	31,3
3	Кухня	10,3
4	Спальня1	12,7
5	Спальня2	13,4
6	Кабинет	9,7
7	Ванная	3,8
8	Душевая	4,9
9	Топочная	4,9
Всего		96,4

План электрики

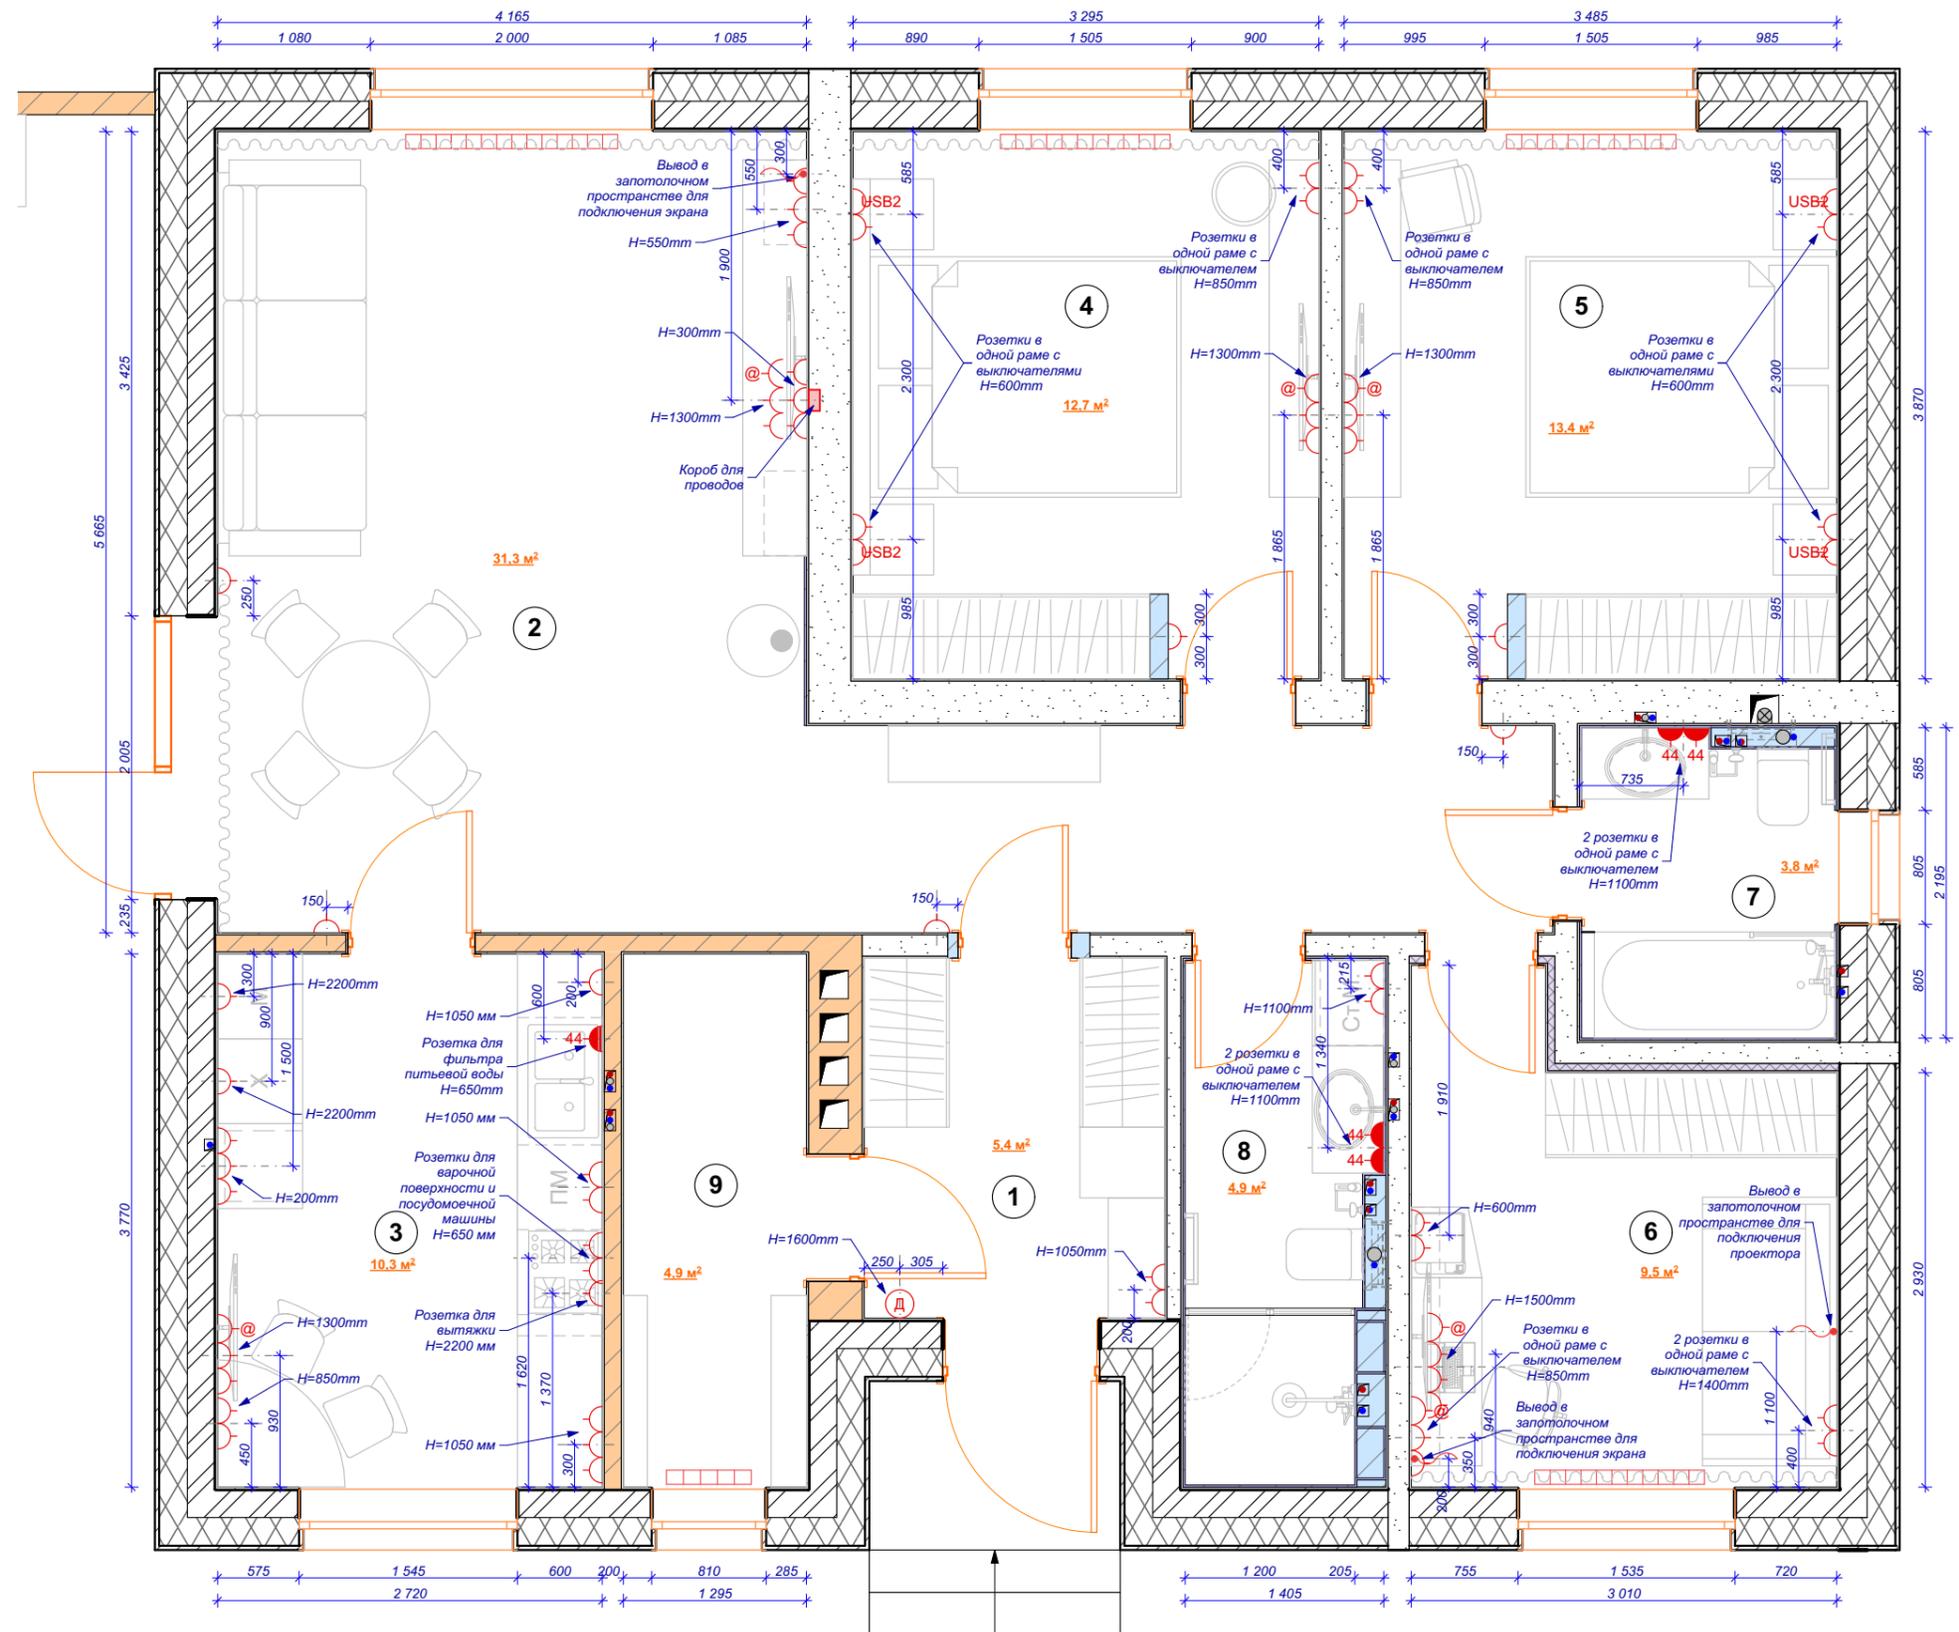

Условные обозначения:

- ГКЛ
- Газоблок
- Звукоизоляция
- Кирпич
- Розетка 220V
- Розетка TV
- Розетка internet
- USB Розетка 2 порта
- Розетка 220V с влагозащитой
- Электрический вывод
- Домофон
- Радиатор

Примечание:

Размеры указаны с учетом штукатурки и выравнивания стен, могут измениться после проведения строительно-монтажных работ и требуют согласования.

Размеры указаны от уровня чистого пола

Розетки разместить на h=300 мм, от уровня чистого пола, кроме отдельно отмеченных.

	Фамилия	Подпись	Дата	План электрики	
Дизайнер	Богуцкая О.			ДП	Масштаб 1:50
Заказчик					