
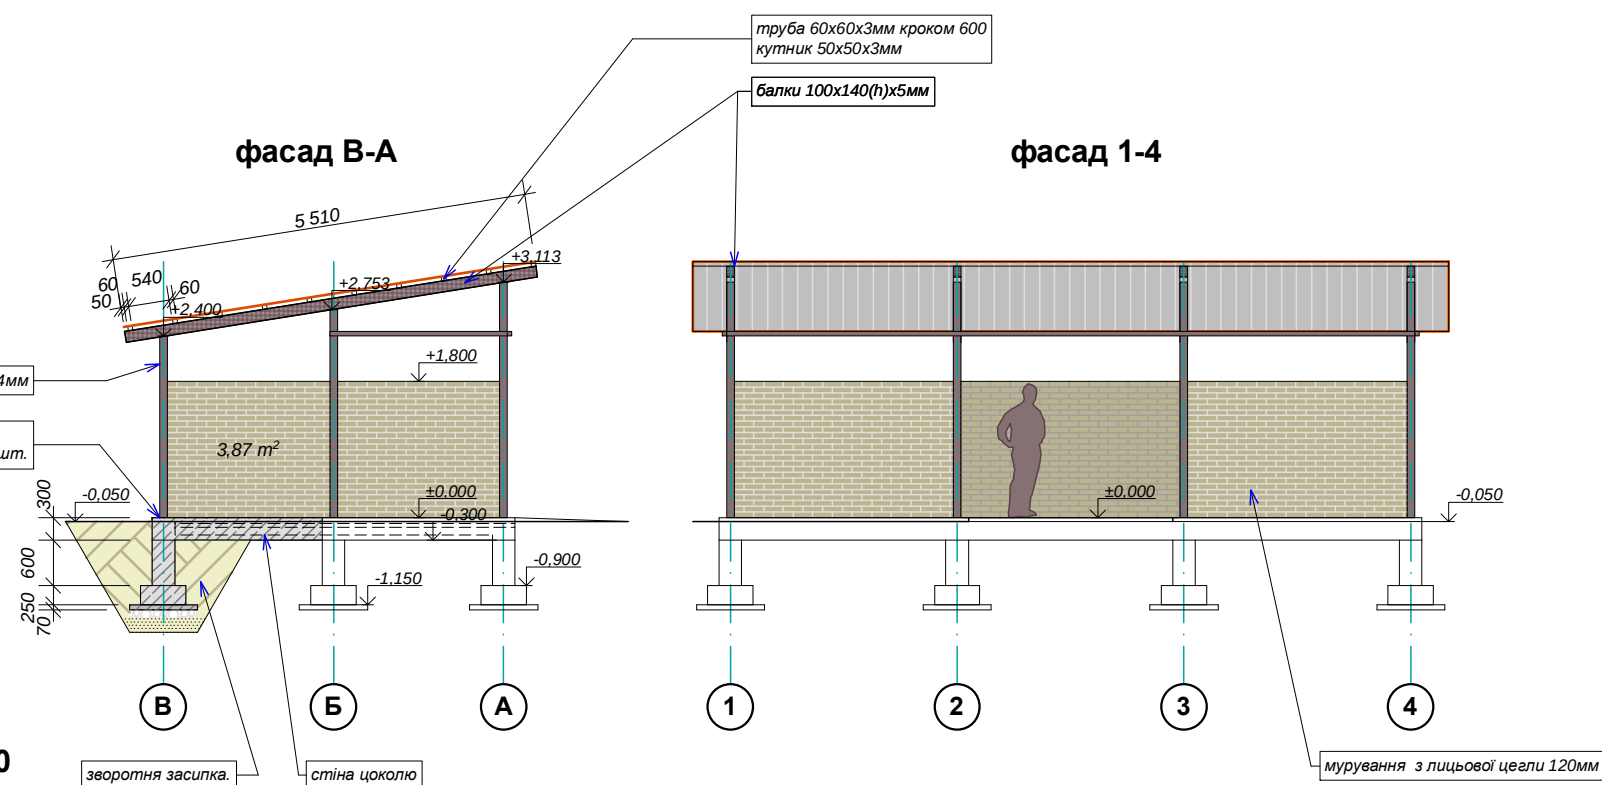
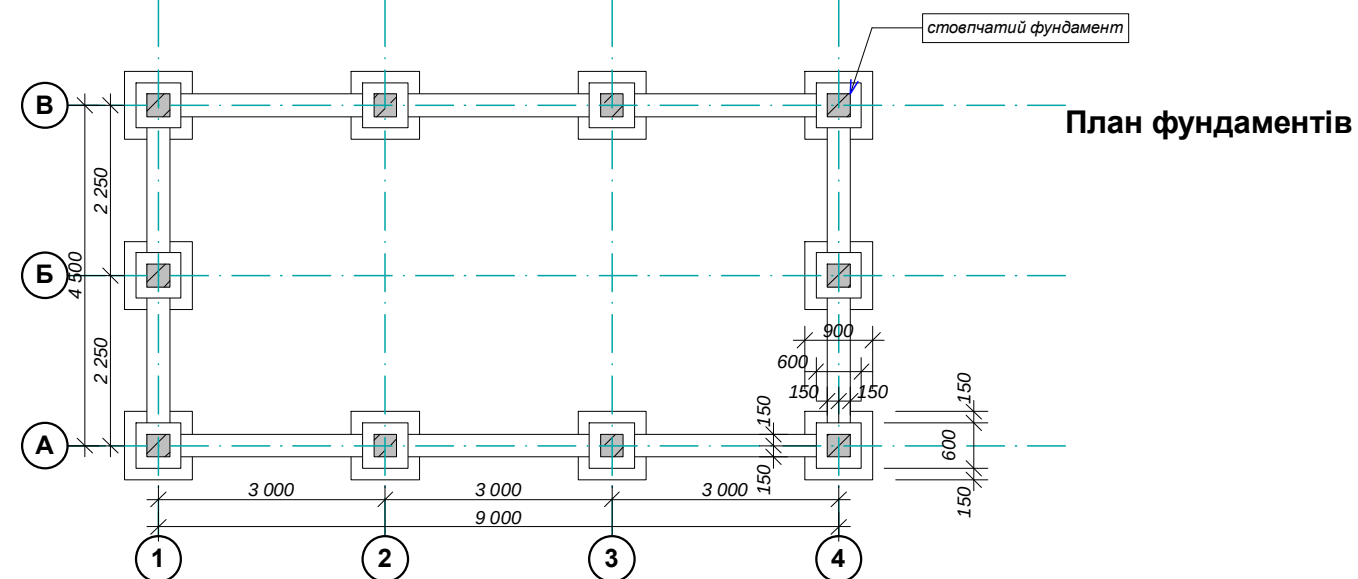
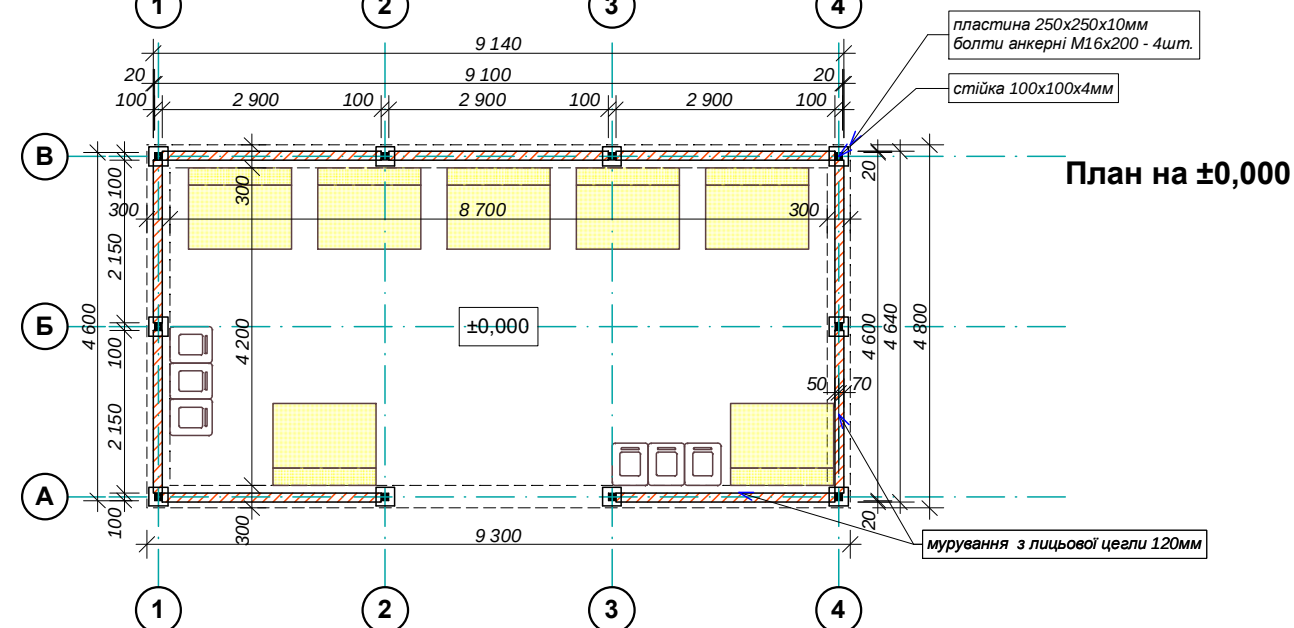


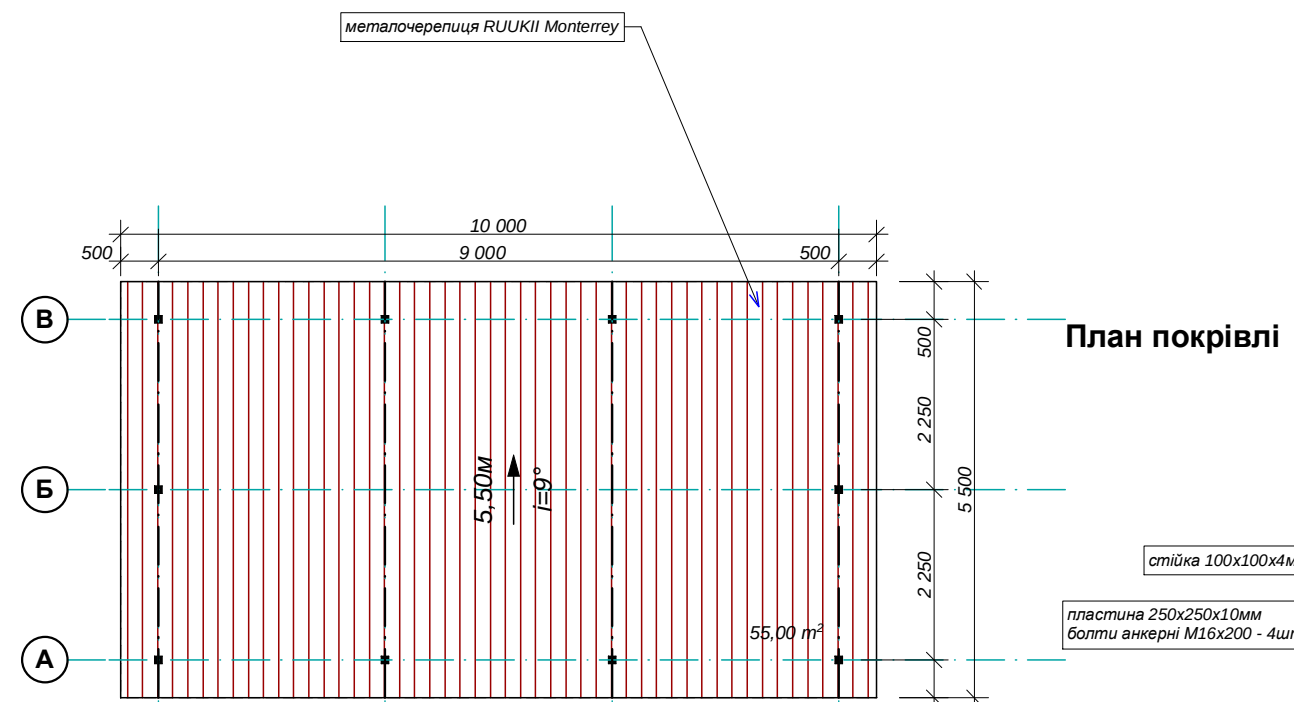

ПРИМІТКИ:

1. За умовну позначку $\pm 0,000$ прийнято рівень ФЕМ.
2. Конструкції дорожнього одягу див. розділ ГП.
3. Фундамент монолітний з/бетонний з бетону кл.С20/25. Армування виконати вязанням.
Під фундамент виконати бетонну підготовку 70мм з бетону кл.С8/10 по утрамбованій щебенем піщаній підсипці.
Розпалубку конструкційвести при досягненні бетоном міцності не менше 70% від проектної.
Опалубні, арматурні та бетонні роботи виконувати згідно СНиП 3.03.01-87 Зміна 1.
Роботи по влаштуванню фундаментів виконувати у відповідності з вимогами ДБН В.2.1-10-2009 "Основи та фундаменти споруд".
4. Сталь прокатних елементів та металевих пластин С245 клас ВСтЗпс6 (ГОСТ 27772-82).
Зварювання напівавтоматичне або ручне, зварним дротом СВ-0,8А або електродом Э-42.
Усі зварні шви прийти катетом 3мм, на несучих конструкціях - 4мм.
Усі металеві конструкції пофарбувати емаллю ПФ 115, по ТУ 6-10-1540-78, за два рази по ґрунту першої групи ГФ 021.
5. Будівельно-монтажні, опалубні та бетонні роботи вести з суворим дотриманням правил техніки безпеки згідно ДБН А.3.2-2-2009 "Охорона праці промислової безпеки в будівництві".

						2404БТ-ПР/19	АР	
						Капітальний ремонт об'єктів благоустрою з автомобільними стоянками головного корпусу Київської міської клінічної лікарні № 3 на вул. Петра Запорожця, 26 у Дніпровському районі		
Изм.	Кол.уч.	Лист	№доку.	Підпись	Дата			
ГАП		Сохацький				Головний корпус (стаціонар, операційний)	Стадія	
ГІП		Храпачевський					РП	
							Лист	
							Листов	
н/контроль		Храпачевський				Навіс контейнерів для сміття	ТОВ "ПВК"Будівельна спілка" 	
перевірів		Довгалак						M 1:100
розробив		Сохацький			20.10.2019			