
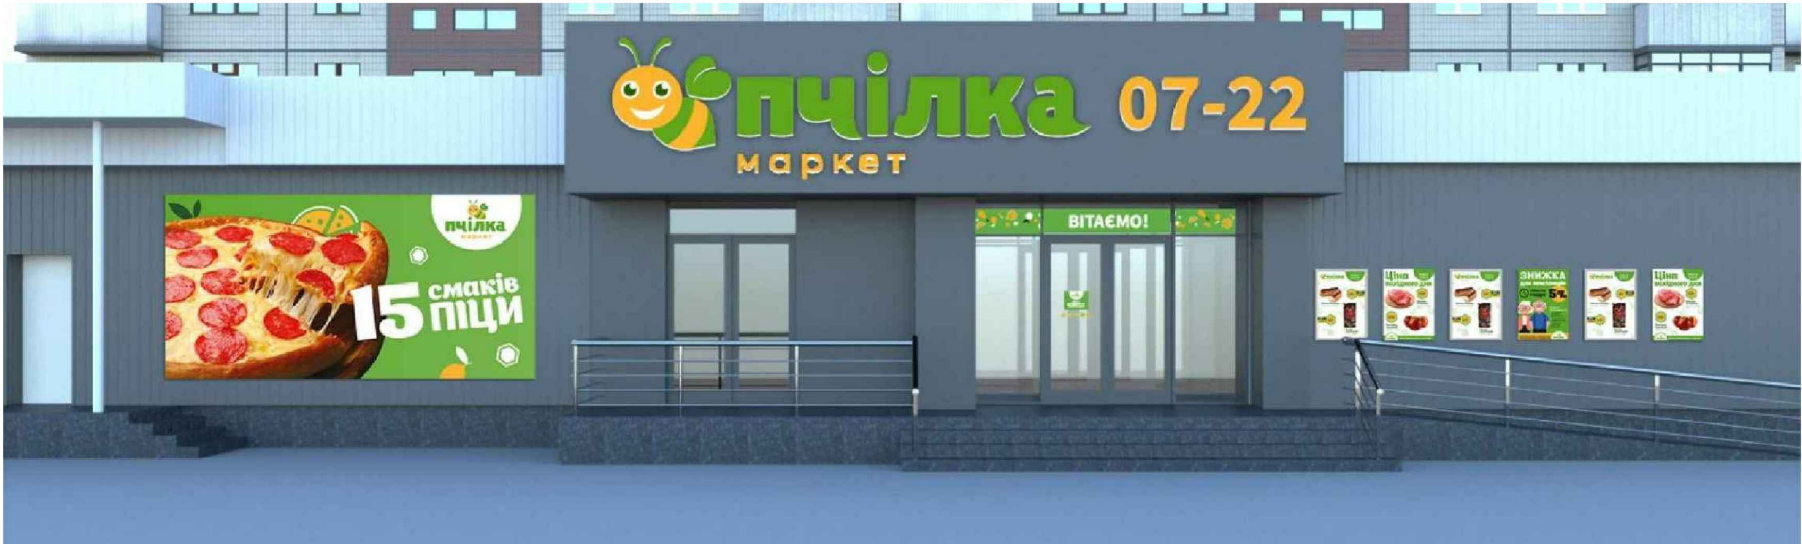



Погоджено:			Зам. інв. №	Інв. № ор.

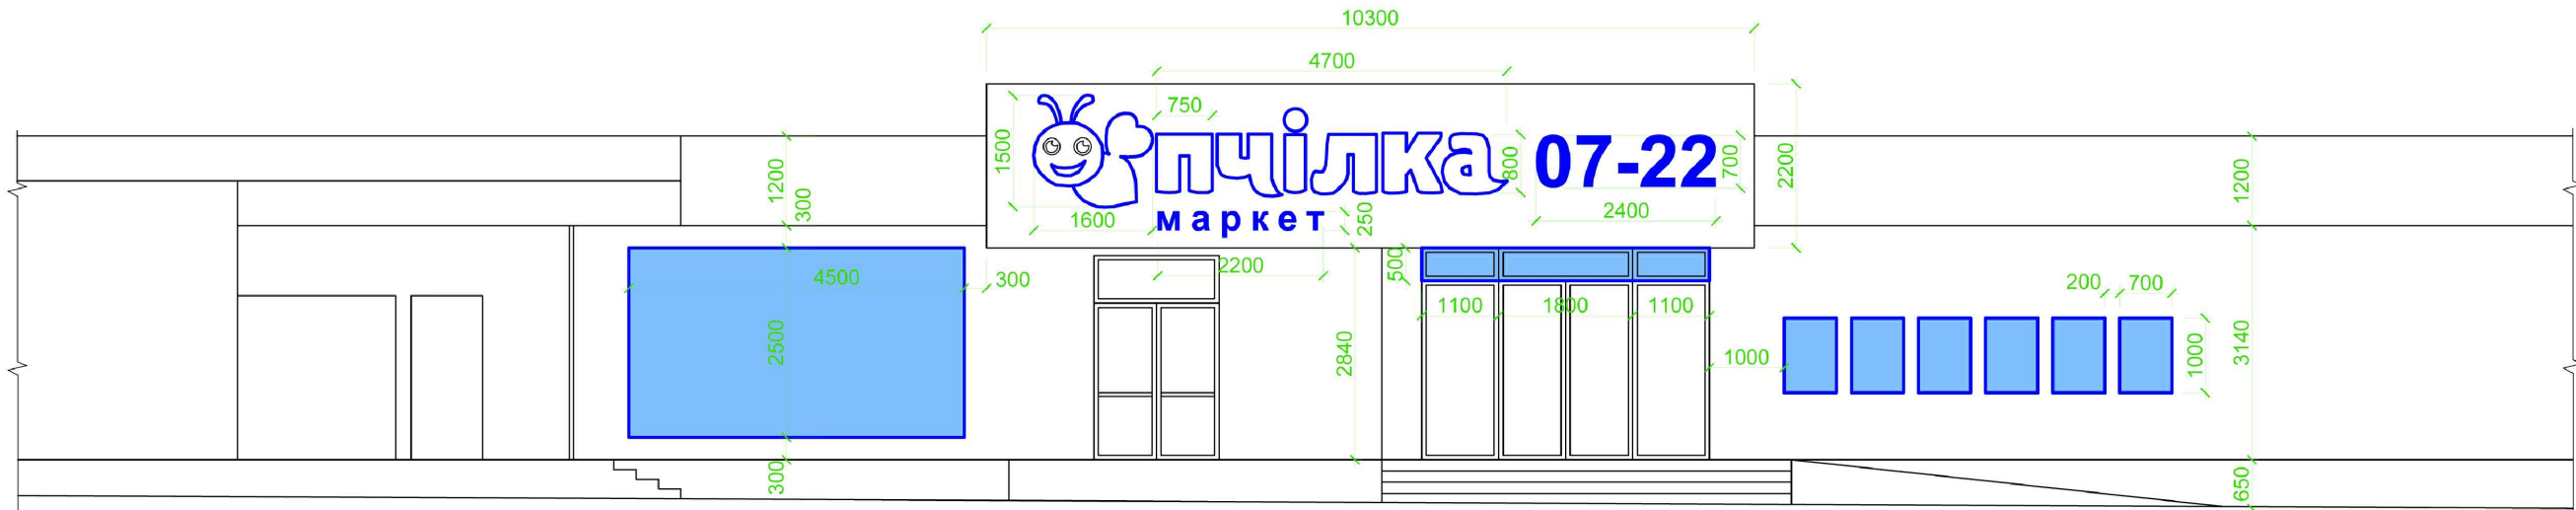

						09.21-01-АБ			
						Капітальний ремонт торгового центру для розміщення супермаркету "Пчїлка маркет", що знаходиться за адресою: м.Житомир, проспект Миру, 15			
Зм.	Кільк.	Арк.	№док.	Підп.	Дата	Архітектурно-будівельні рішення	Стадія	Аркуш	Аркушів
ГП		Мельник					РП	10	
ГАП									
Н.контроль									
Виконав		Мельник				Вхідна група	 ФОП Мельник Н.І. сертифікат АР №012151		


Погоджено:			Зам. інв. №	
Підпис і дата			Інв. № ор.	

Фрагмент плану - Вхідна група
M1:50

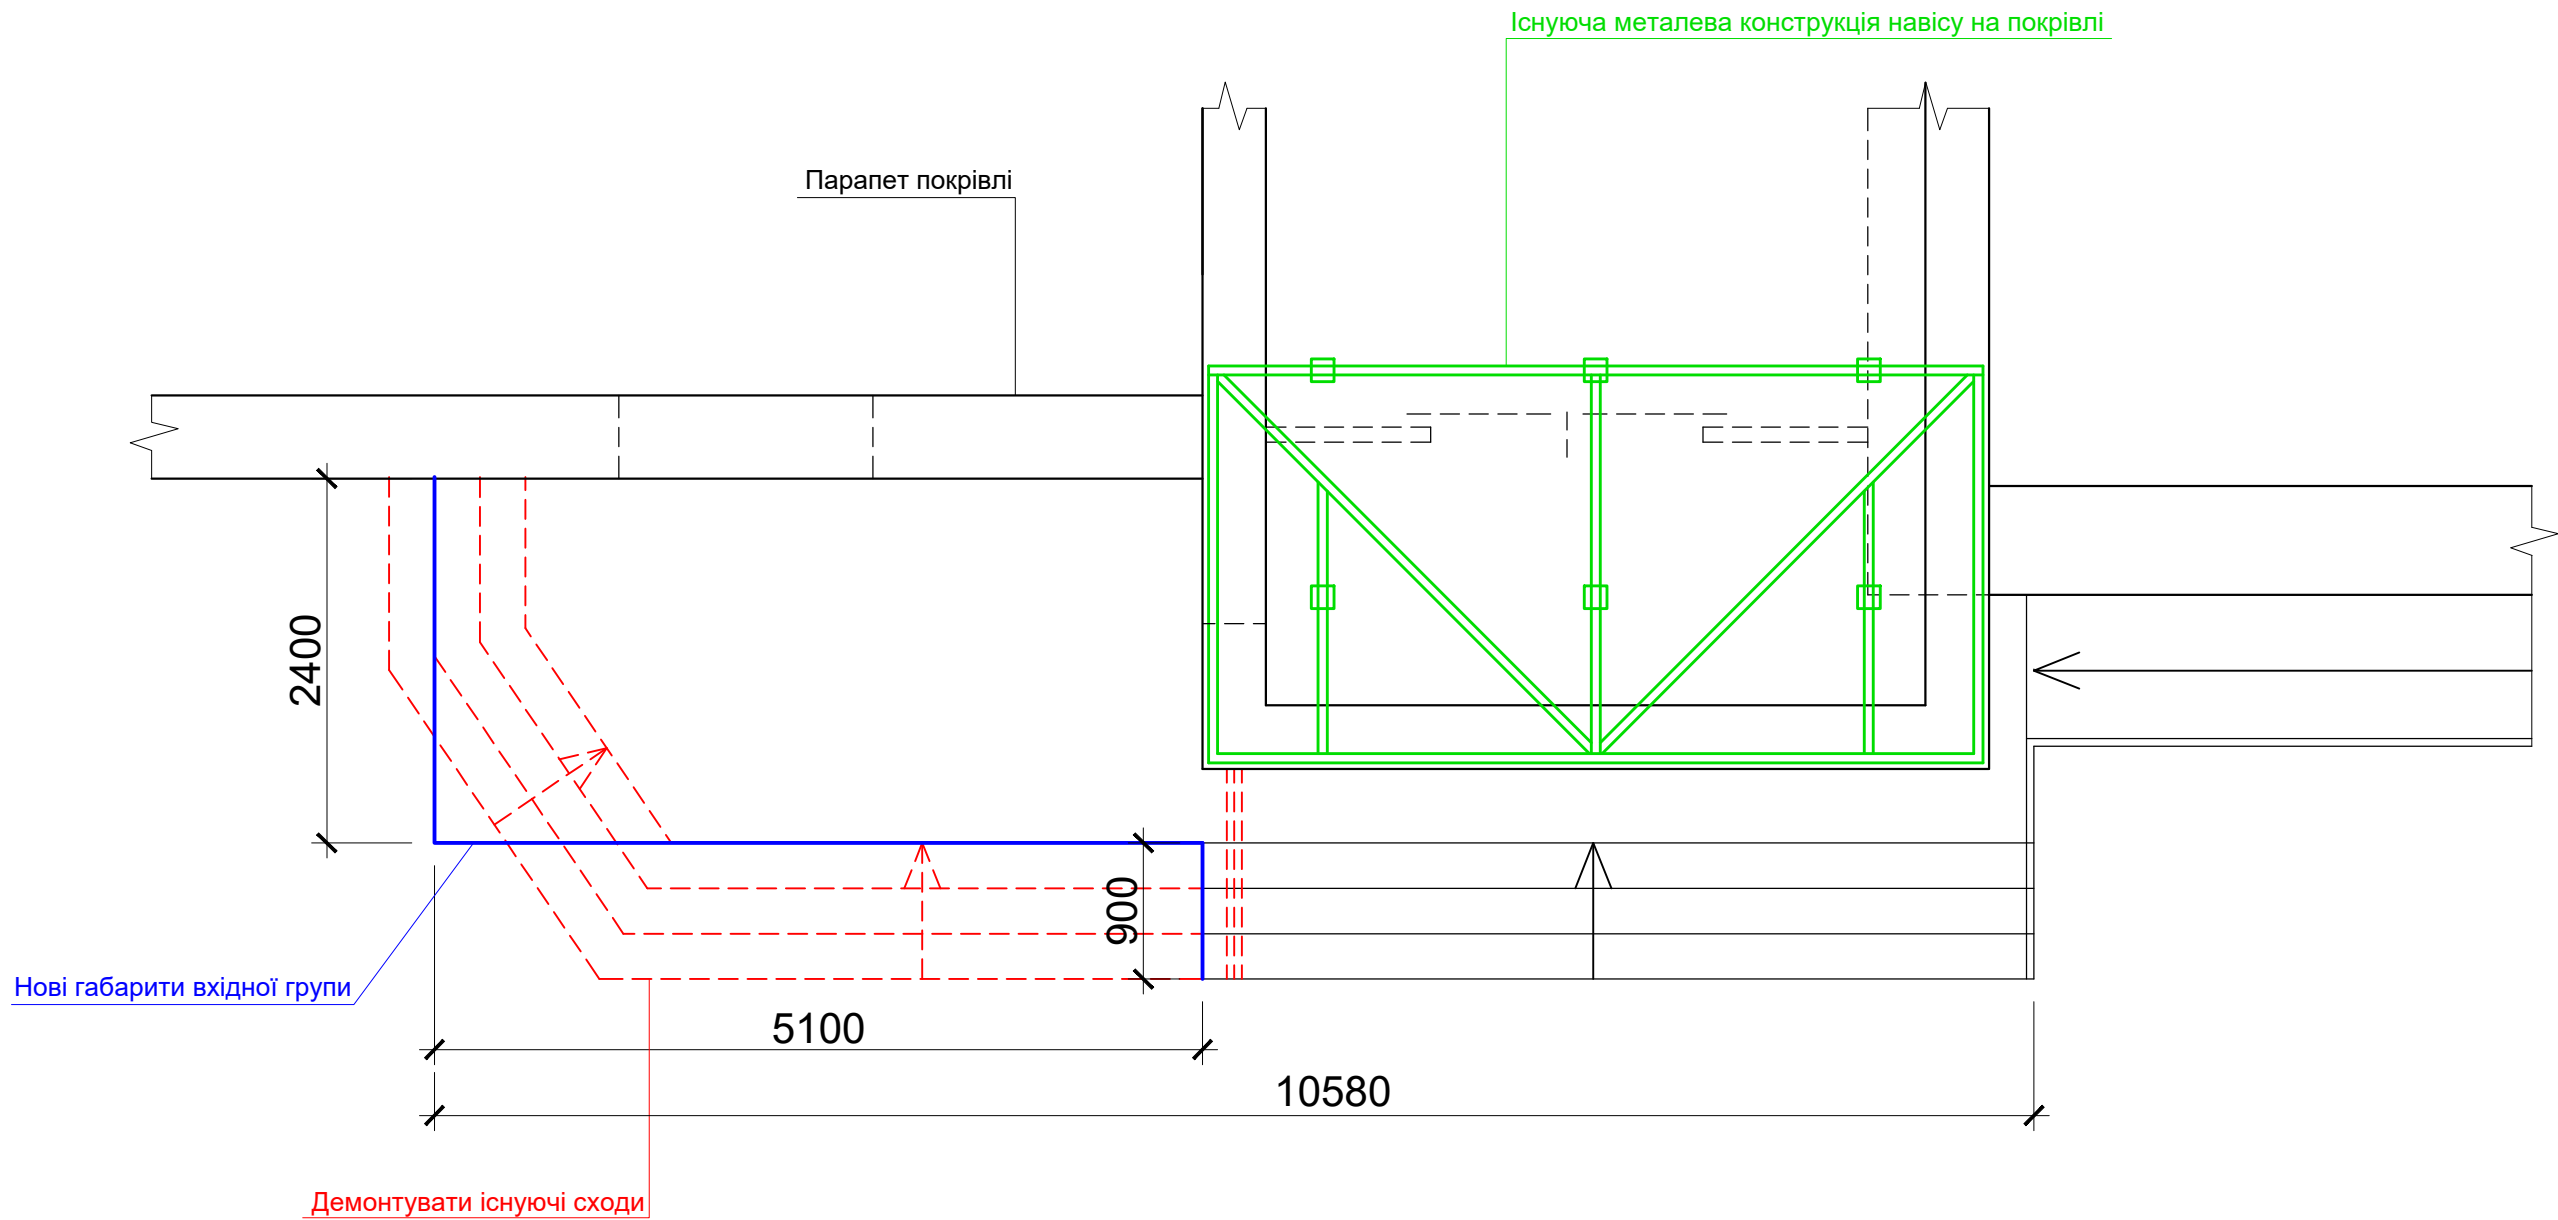

						09.21-01-АБ			
						Капітальний ремонт торгового центру для розміщення супермаркету "Пчілка маркет", що знаходиться за адресою: м.Житомир, проспект Миру, 15			
Зм.	Кільк.	Арк.	№док.	Підп.	Дата	Архітектурно-будівельні рішення	Стадія	Аркуш	Аркушів
ГП		Мельник					РП	11	
ГАП									
Н.контроль									
Виконав		Мельник				Фрагмент плану - Вхідна група M1:50	 ФОП Мельник Н.І. сертифікат АР №012151		

Фрагмент плану - Вхідна група
Принципова схема монтажу каркасу навіса
М1:50

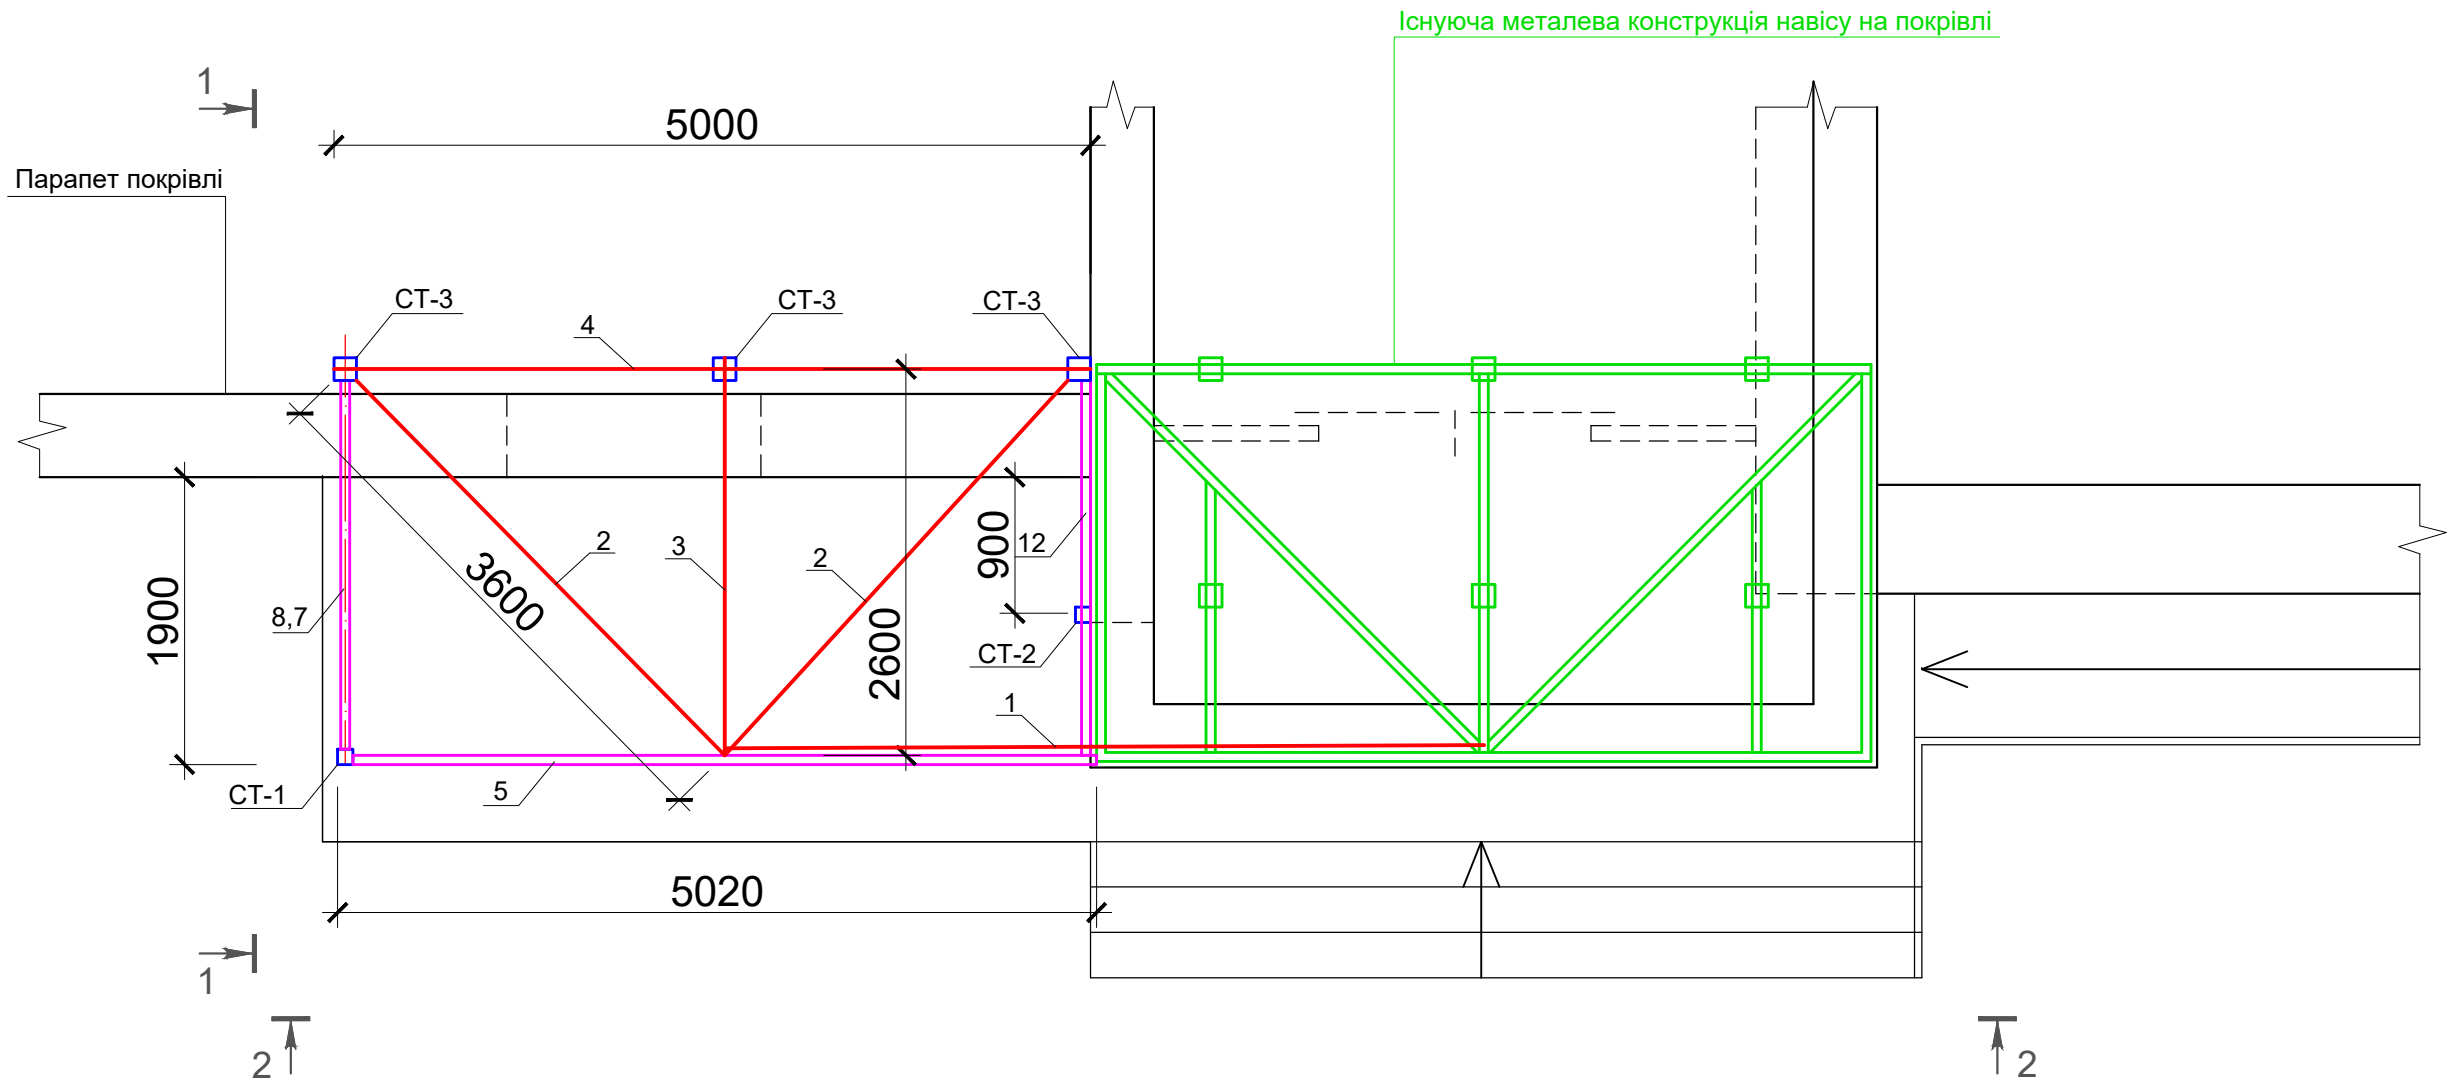


Примітка: Розміри уточнювати по місцю

Погоджено:		Зам. інв. №	Підпис і дата	Інв. № ор.

						09.21-01-АБ			
						Капітальний ремонт торгового центру для розміщення супермаркету "Пчілка маркет", що знаходиться за адресою: м.Житомир, проспект Миру, 15			
Зм.	Кільк.	Арк.	№док.	Підп.	Дата	Архітектурно-будівельні рішення	Стадія	Аркуш	Аркушів
ГП		Мельник					РП	12	
ГАП									
Н.контроль									
Виконав		Мельник				Принципова схема монтажу каркасу навіса	 ФОП Мельник Н.І. сертифікат АР №012151		


Погоджено:			Зам. інв. №	
Інв. № ор.	Підпис і дата			

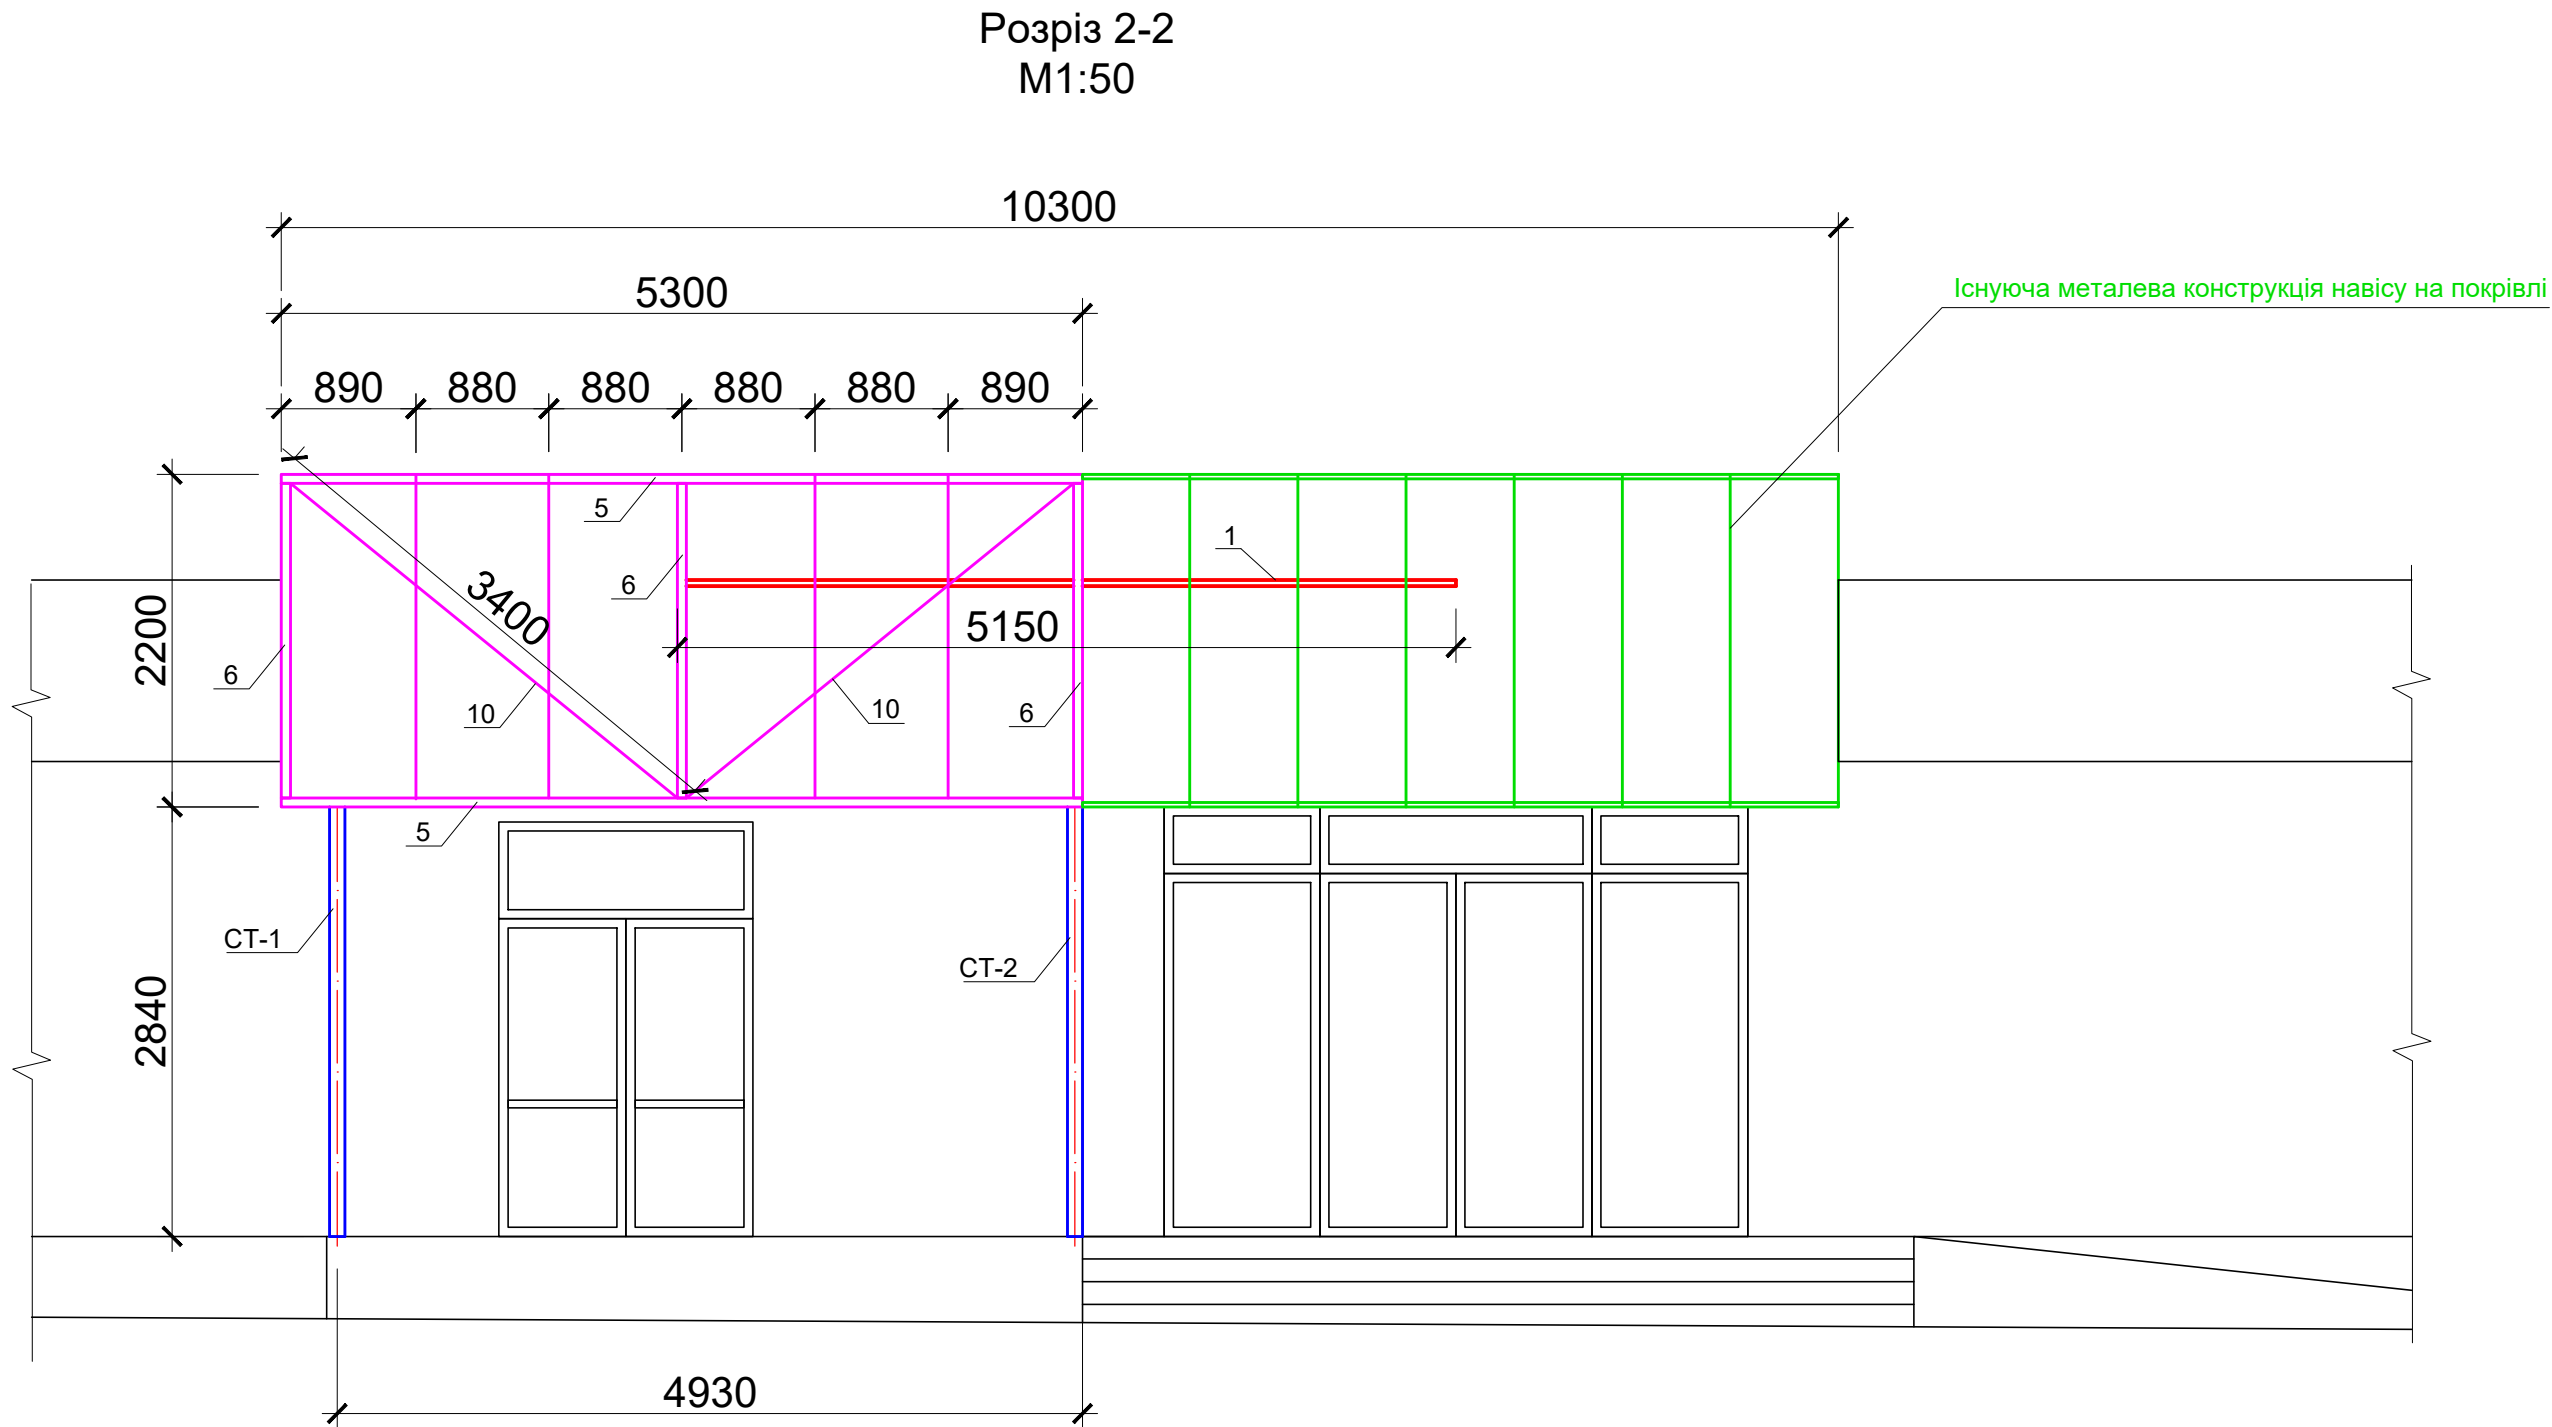

Примітка: Розміри уточнювати по місцю

						09.21-01-АБ				
						Капітальний ремонт торгового центру для розміщення супермаркету "Пчілка маркет", що знаходиться за адресою: м.Житомир, проспект Миру, 15				
Зм.	Кільк.	Арк.	№док.	Підп.	Дата	Архітектурно-будівельні рішення	Стадія	Аркуш	Аркушів	
ГІП		Мельник					РП	13		
ГАП										
Н.контроль										
Виконав		Мельник				Принципова схема монтажу каркасу навіса		ФОП Мельник Н.І. сертифікат АР №012151		

Погоджено:			Зам. інв. №		
Підпис і дата					
Інв. № ор.					

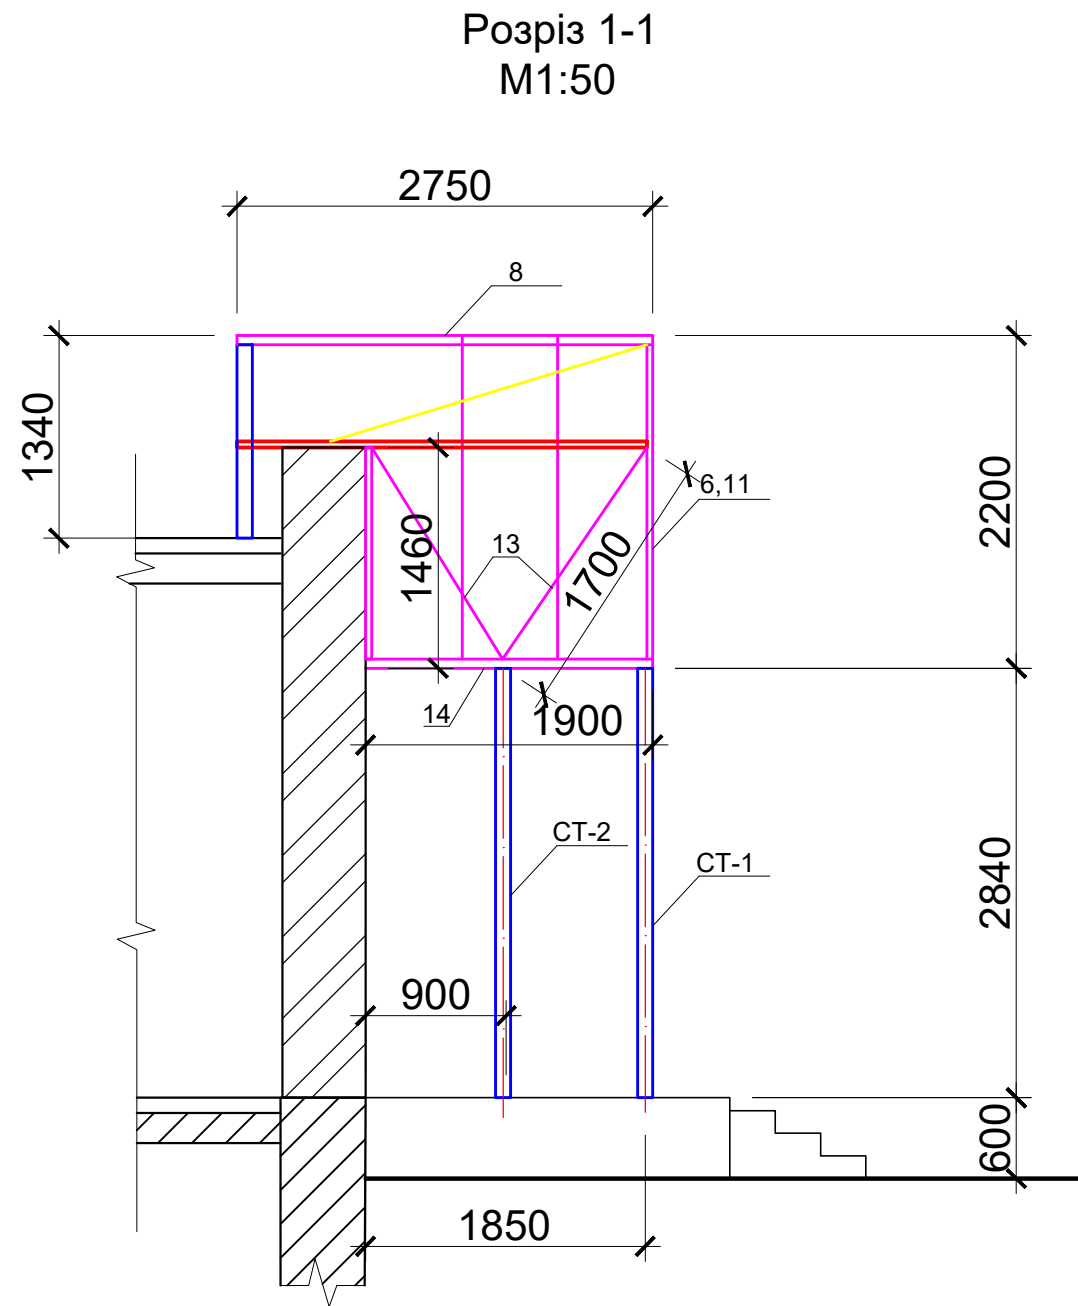


Специфікація металевих елементів

Марка поз.	Позначення	Найменування	Кіл.	Маса од., кг	Примітки
1		Проф. труба □ 60х40х4, L=5000 мм	1		
2		Проф. труба □ 60х40х4, L=3600мм	2		
3		Проф. труба □ 60х40х4, L=3000мм	1		
4		Проф. труба □ 60х40х4, L=5000мм	1		
5		Проф. труба □ 60х40х4, L=5300 мм	2		
6		Проф. труба □ 60х40х4, L=2200 мм	3		
7		Проф. труба □ 60х40х4, L=2000 мм	1		
8		Проф. труба □ 60х40х4, L=2800 мм	1		
9		Проф. труба □ 60х40х4, L=1000 мм	1		
10		Проф. труба □ 20х20х2, L=3400 мм	2		
11		Проф. труба □ 20х20х2, L=2200 мм	6		
12		Проф. труба □ 60х40х4, L=3000 мм	1		
13		Проф. труба □ 60х40х4, L=1700 мм	2		
14		Проф. труба □ 60х40х4, L=2000 мм	1		
15		Проф. труба □ 40х20х3, L=6000 мм	1		
16		Проф. труба □ 40х20х3, L=3000 мм	6		
17		Проф. труба □ 40х20х3, L=2000 мм	1		
18		Проф. труба □ 60х40х4, L=1500 мм	1		
СТ-1		Проф. труба □ 80х80х4, L=6 м.п.	1		
СТ-2		Проф. труба □ 60х60х4, L=6 м.п.	1		
СТ-3		Використати залишки з СТ-2			

Примітка: Розміри уточнювати по місцю

						09.21-01-АБ				
						Капітальний ремонт торгового центру для розміщення супермаркету "Пчілка маркет", що знаходиться за адресою: м.Житомир, проспект Миру, 15				
Зм.	Кільк.	Арк.	№док.	Підп.	Дата	Архітектурно-будівельні рішення		Стадія	Аркуш	Аркушів
ГІП		Мельник						РП	14	
ГАП										
Н.контроль										
Виконав		Мельник				Принципова схема монтажу каркасу навіса		 ФОП Мельник Н.І. сертифікат АР №012151		




Погоджено:			Зам. інв. №		Підпис і дата		Інв. № ор.	

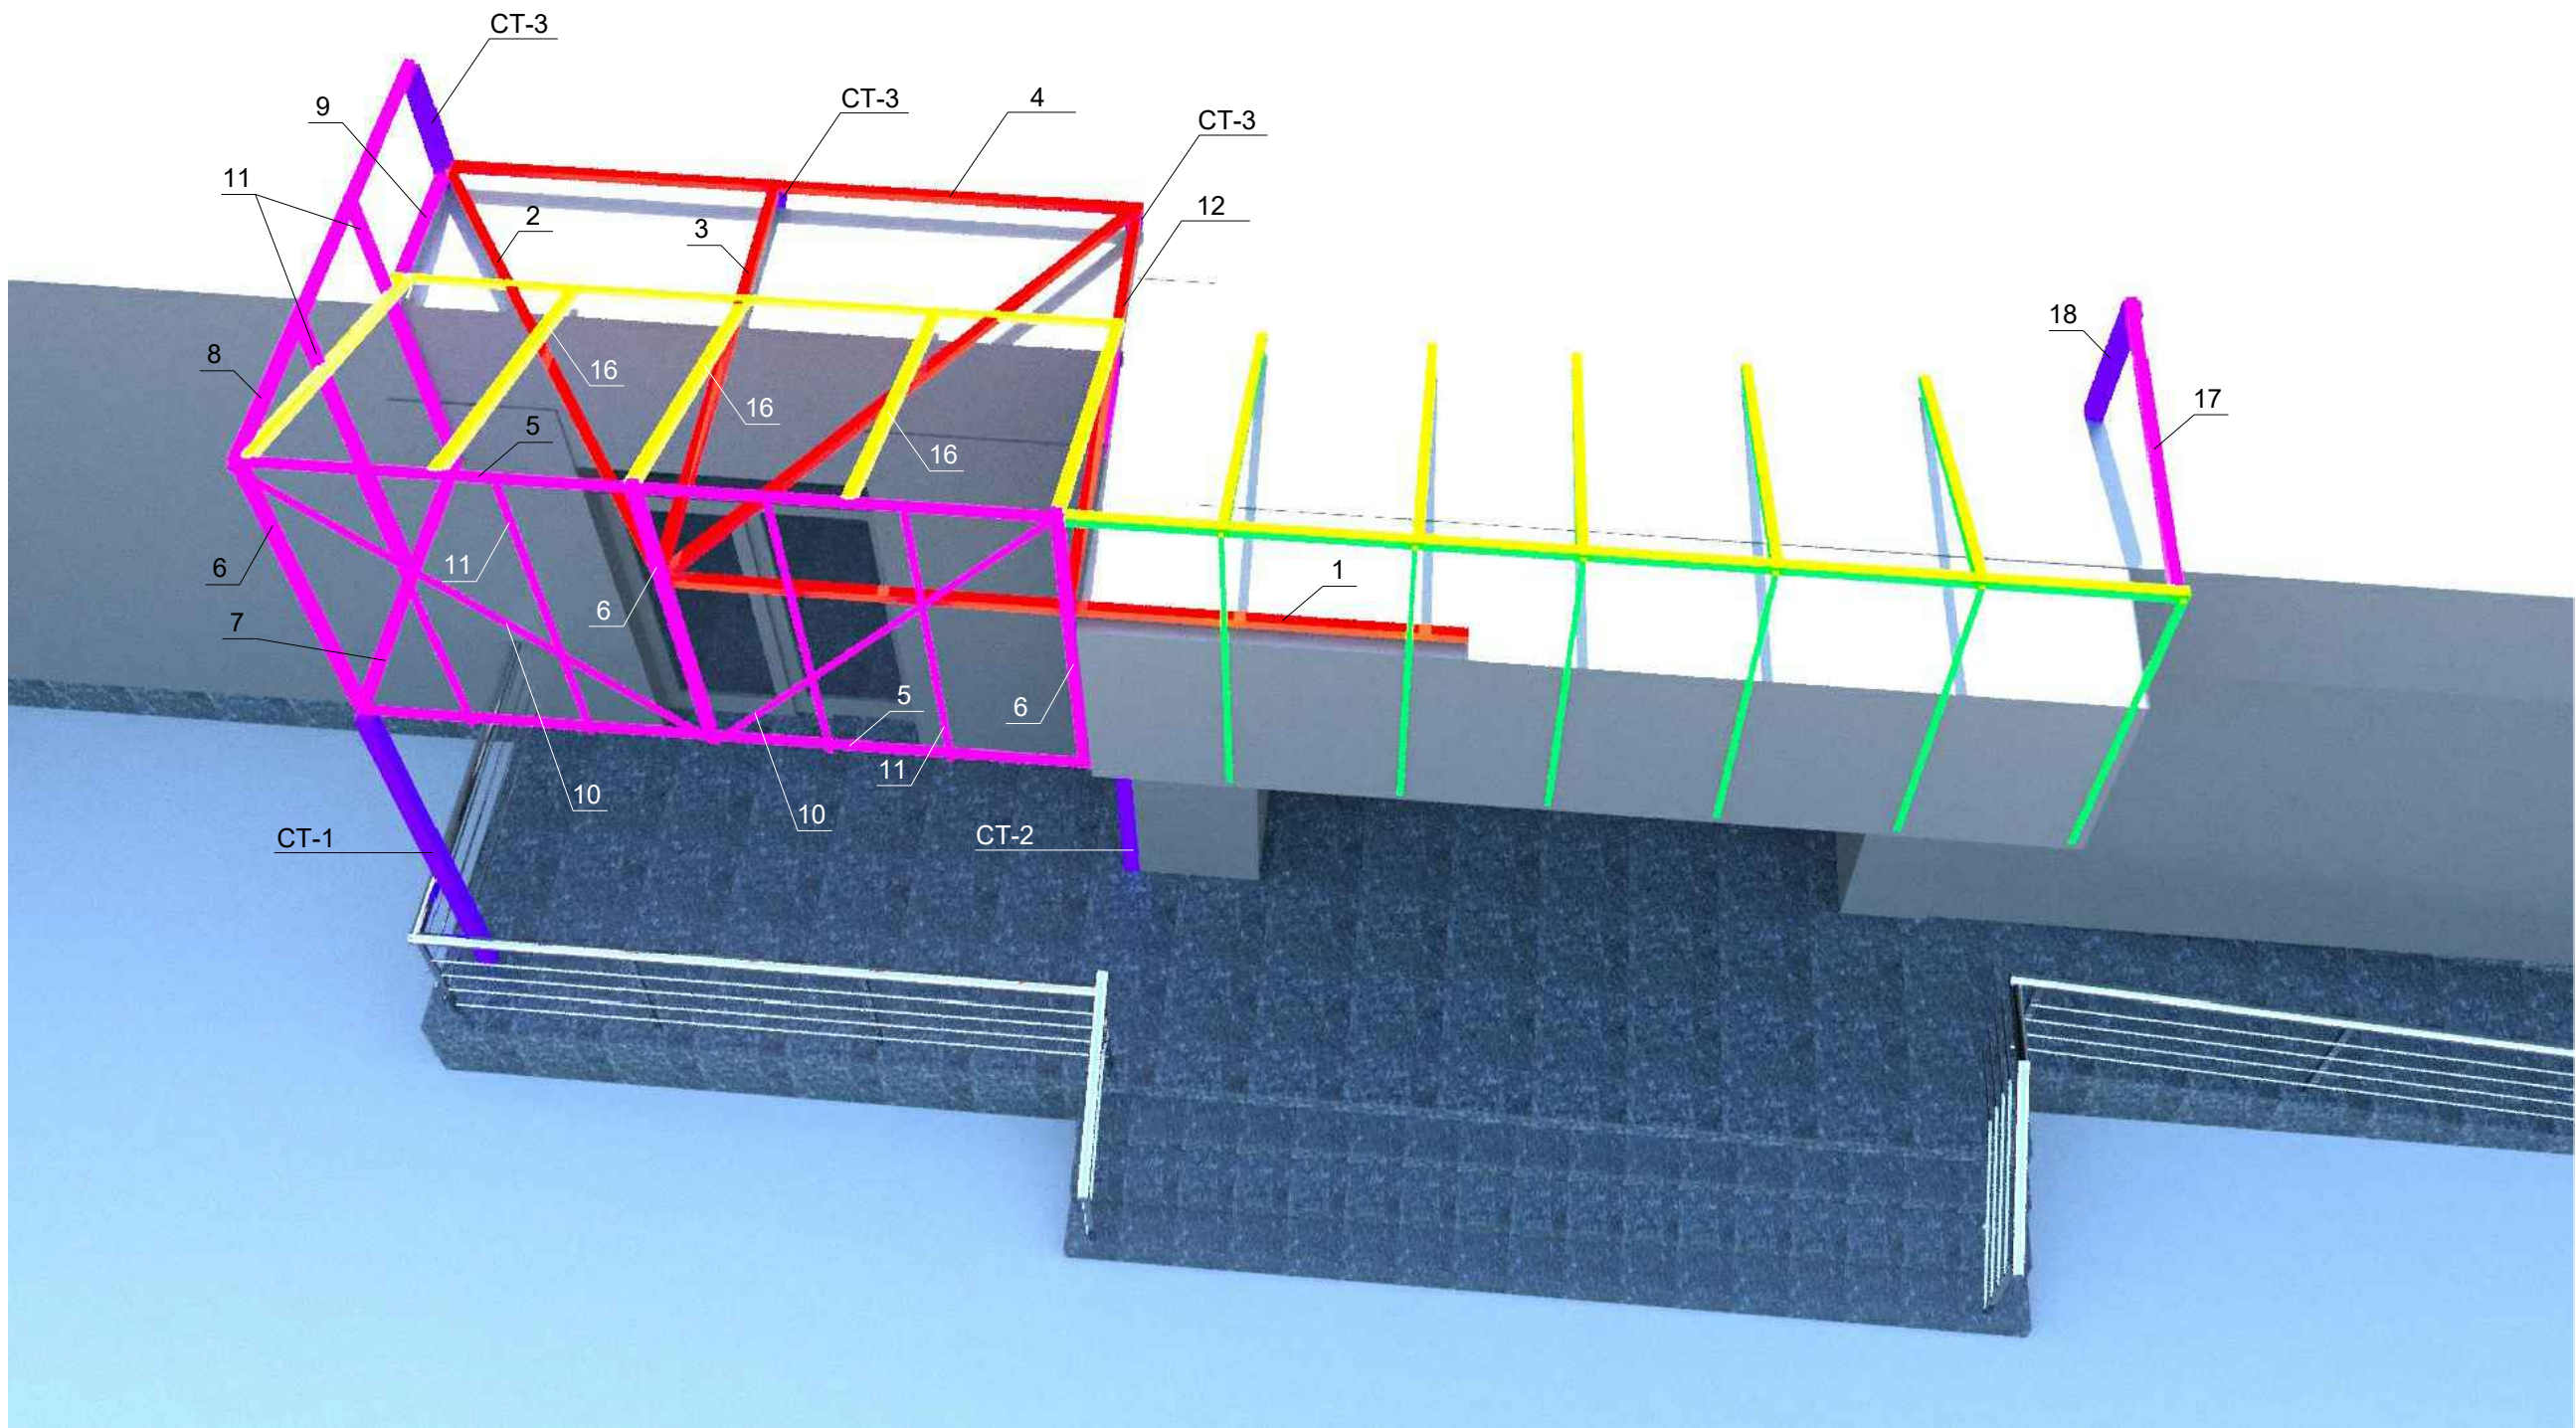

Примітки: Після монтажу каркаса козирка, необхідно виконати покрівлю навісу з профлиста, щоб уникнути замокання та зменшити вітрові навантаження.

						09.21-01-АБ			
						Капітальний ремонт торгового центру для розміщення супермаркету "Пчілка маркет", що знаходиться за адресою: м.Житомир, проспект Миру, 15			
Зм.	Кільк.	Арк.	№док.	Підп.	Дата	Архітектурно-будівельні рішення	Стадія	Аркуш	Аркушів
ГІП		Мельник					РП	15	
ГАП									
Н.контроль									
Виконав		Мельник				Модель каркасу навіса	 ФОП Мельник Н.І. сертифікат АР №012151		

Погоджено:		Зам. інв. №	Підпис і дата	Інв. № ор.

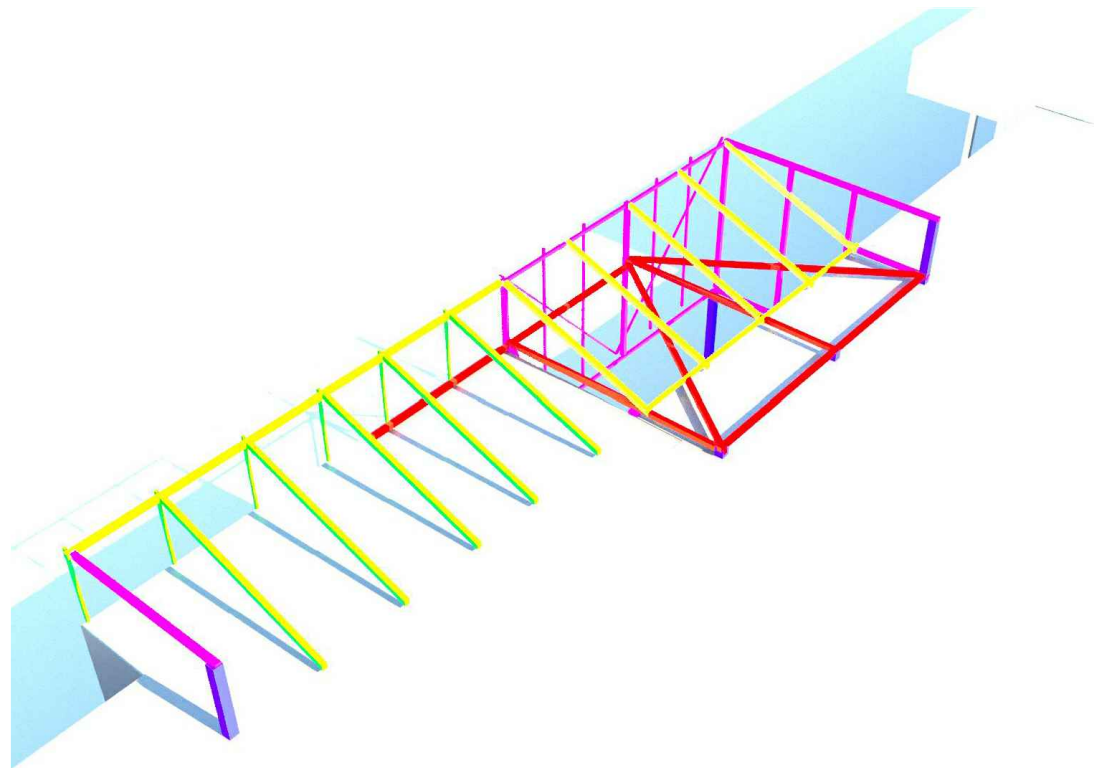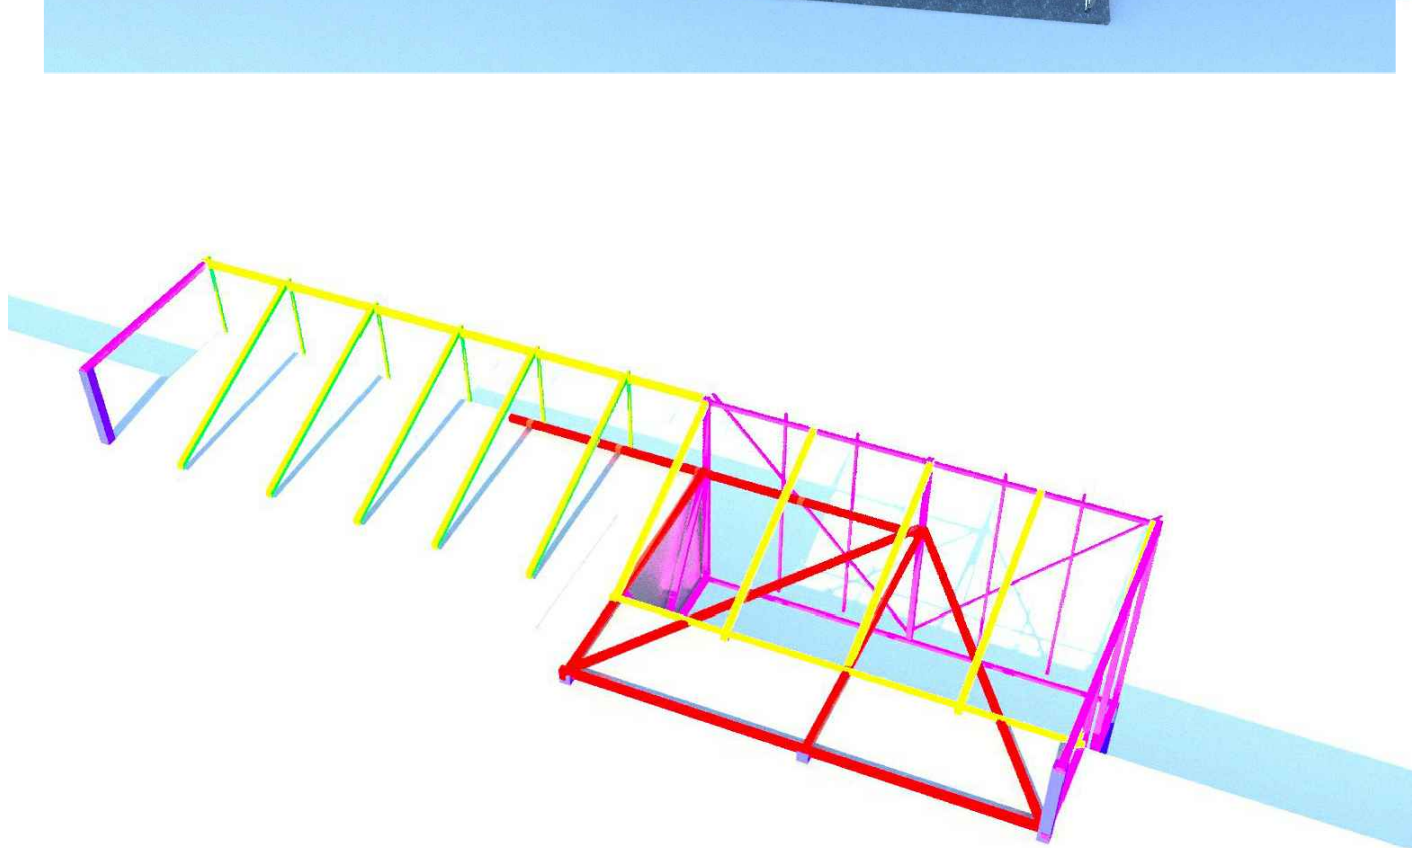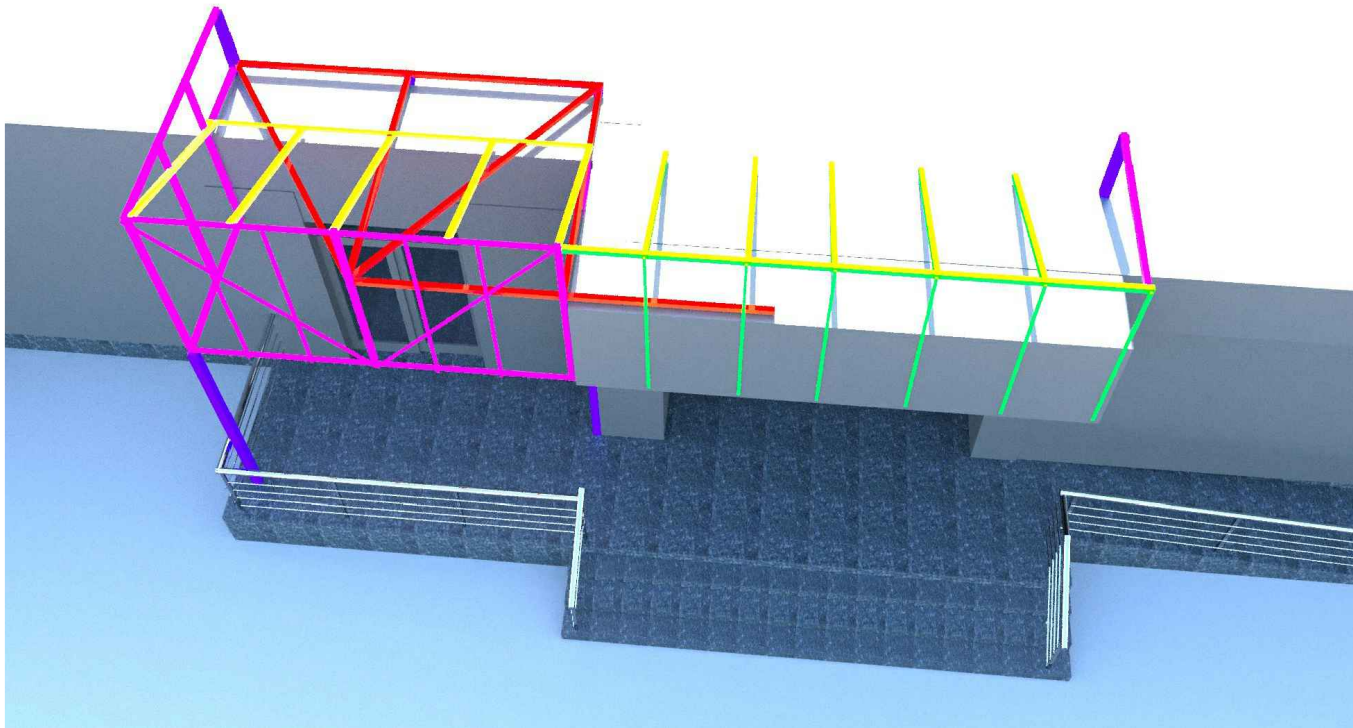

						09.21-01-АБ			
						Капітальний ремонт торгового центру для розміщення супермаркету "Пчілка маркет", що знаходиться за адресою: м.Житомир, проспект Миру, 15			
Зм.	Кільк.	Арк.	№док.	Підп.	Дата	Архітектурно-будівельні рішення	Стадія	Аркуш	Аркушів
ГІП		Мельник					РП	16	
ГАП									
Н.контроль									
Виконав		Мельник				Модель каркасу навіса		ФОП Мельник Н.І. сертифікат АР №012151	