


МАТЕРІАЛ	1	Терасна дошка
МАТЕРІАЛ	2	Терасна дошка фарбована, RAL ____

**Обміри і уточнюючі деталі виконує компанія-виробник.
Дані розміри вказані для розрахунку вартості!**

Ізометрія. Загальний вид

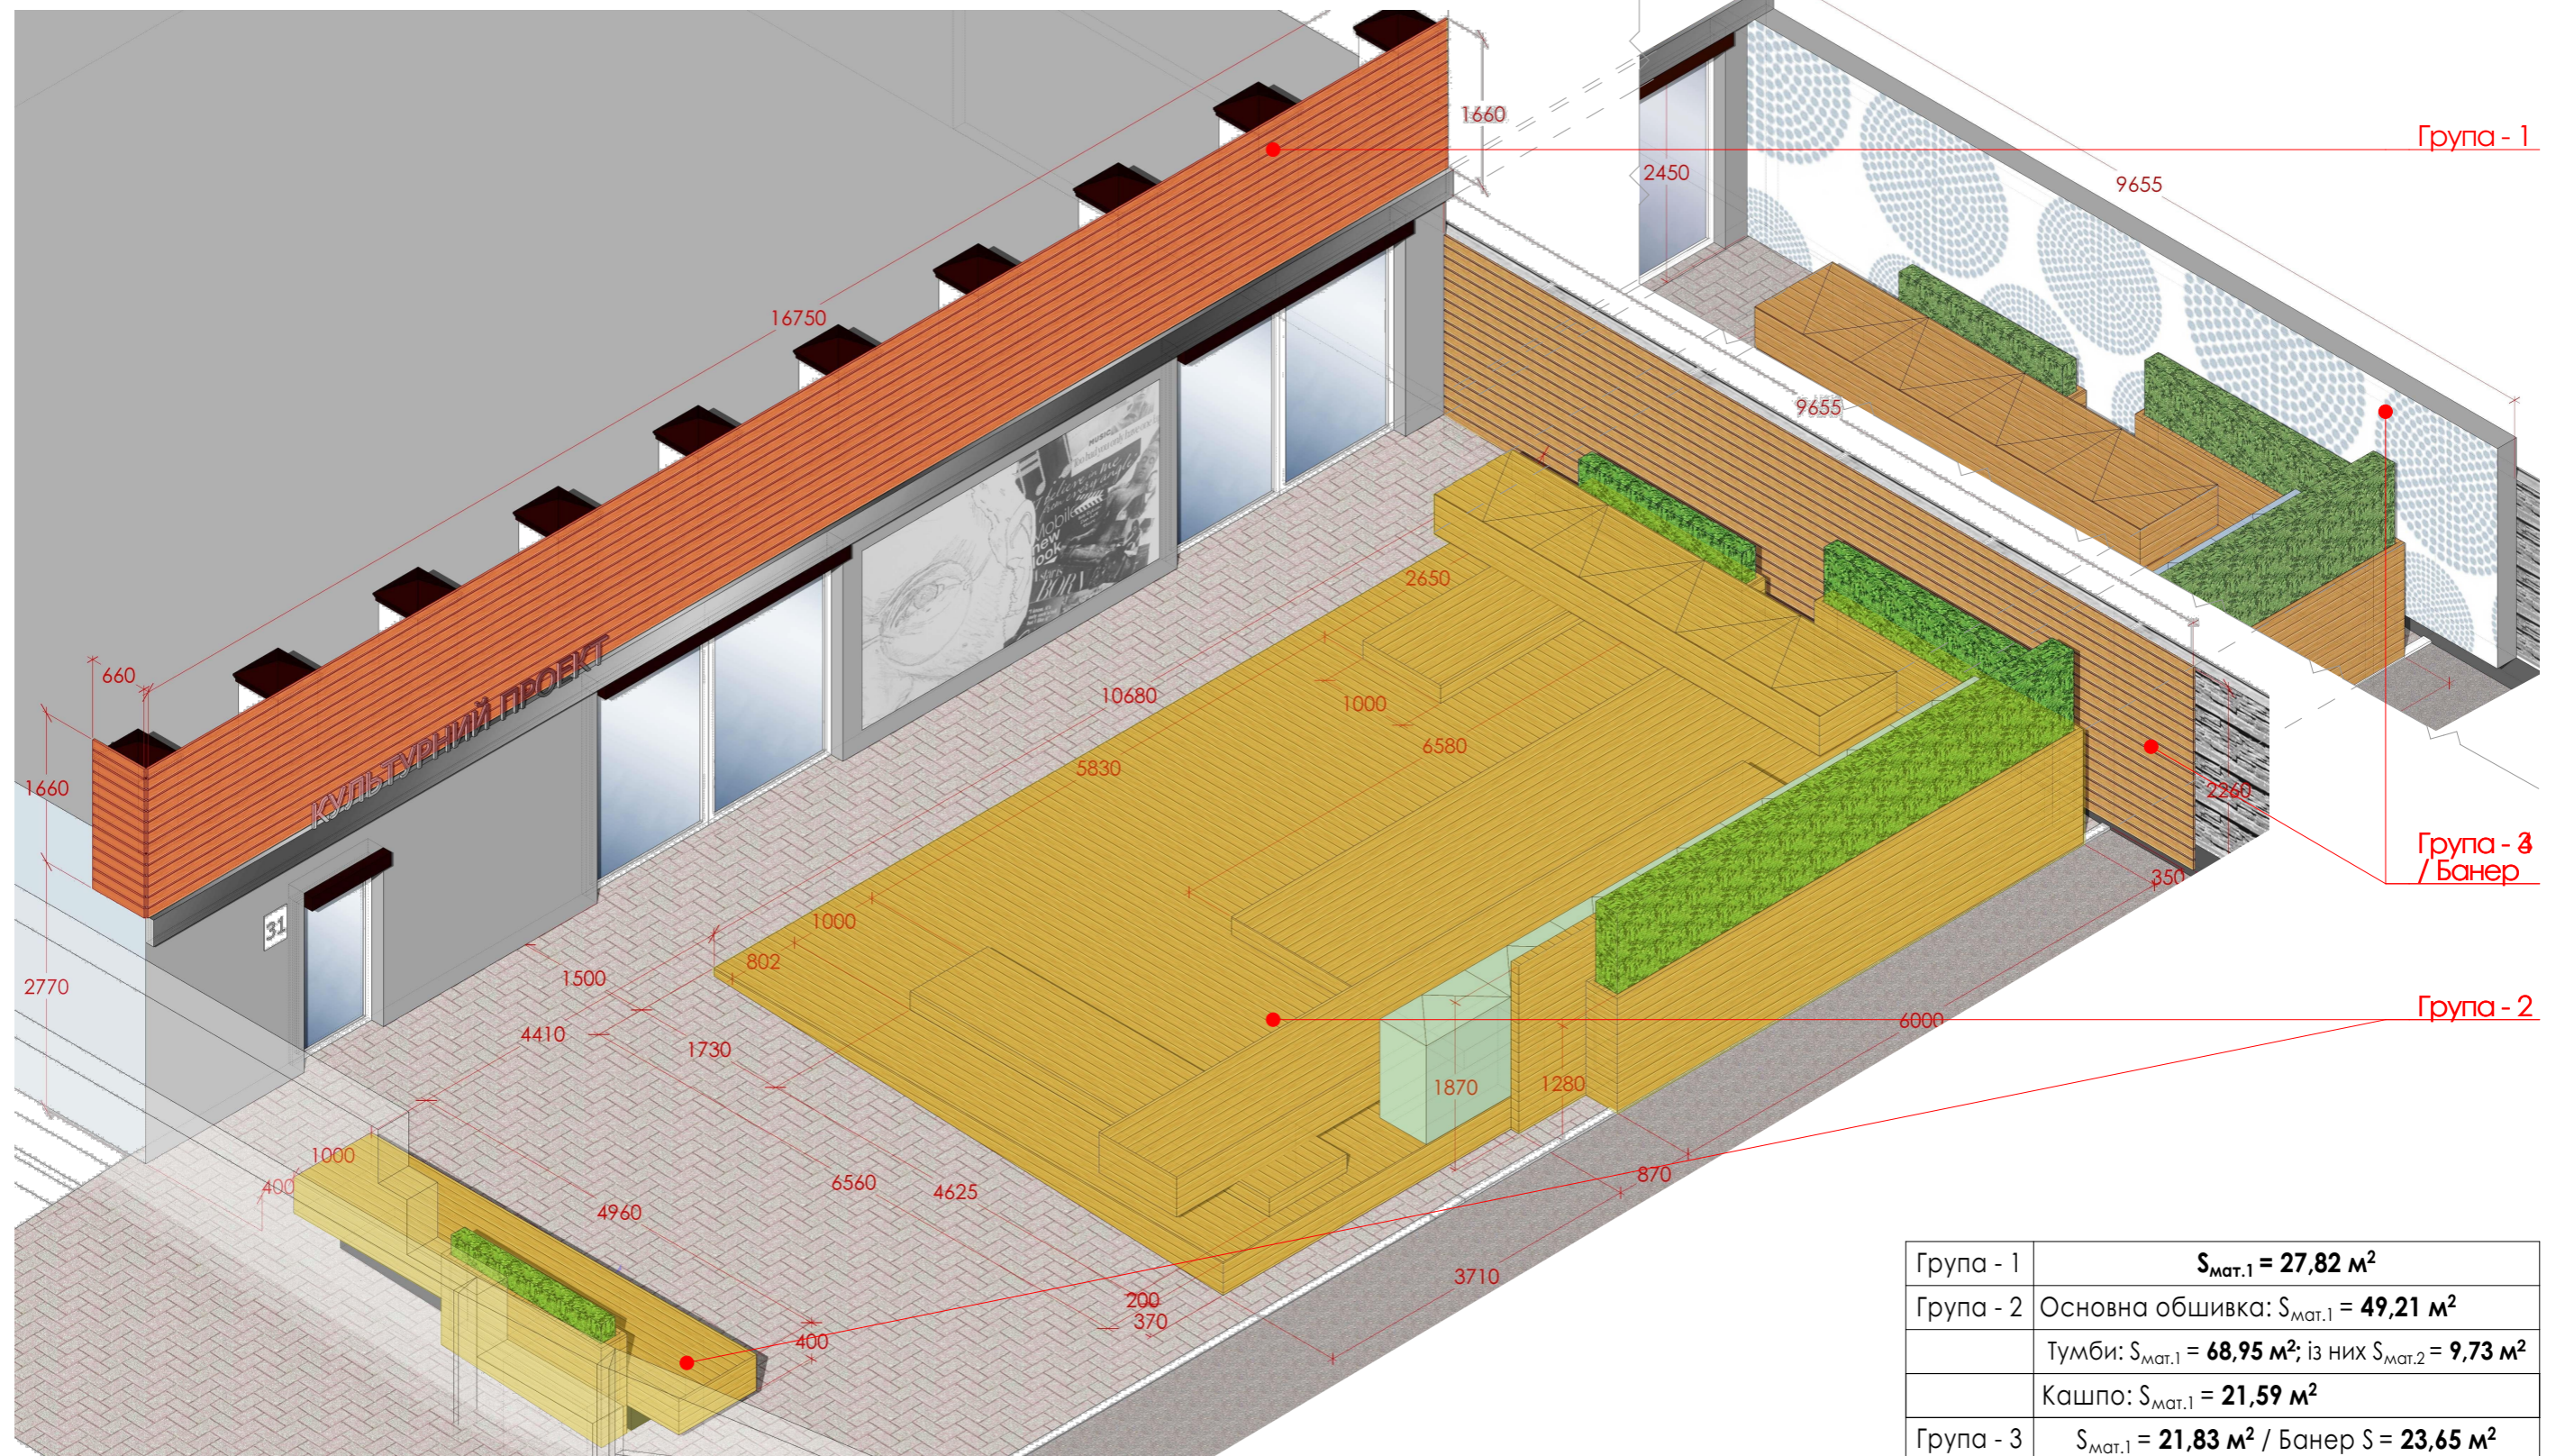

Група - 1	$S_{\text{мат.1}} = 27,82 \text{ м}^2$
Група - 2	Основна обшивка: $S_{\text{мат.1}} = 49,21 \text{ м}^2$
	Тумби: $S_{\text{мат.1}} = 68,95 \text{ м}^2$; із них $S_{\text{мат.2}} = 9,73 \text{ м}^2$
	Кашпо: $S_{\text{мат.1}} = 21,59 \text{ м}^2$
Група - 3	$S_{\text{мат.1}} = 21,83 \text{ м}^2$ / Банер $S = 23,65 \text{ м}^2$

МАТЕРІАЛ	1	Терасна дошка
МАТЕРІАЛ	2	Терасна дошка. Фарбована RAL ____

**Обміри і уточнюючі деталі виконує компанія-виробник.
Дані розміри вказані для розрахунку вартості!**

Вид зверху

