



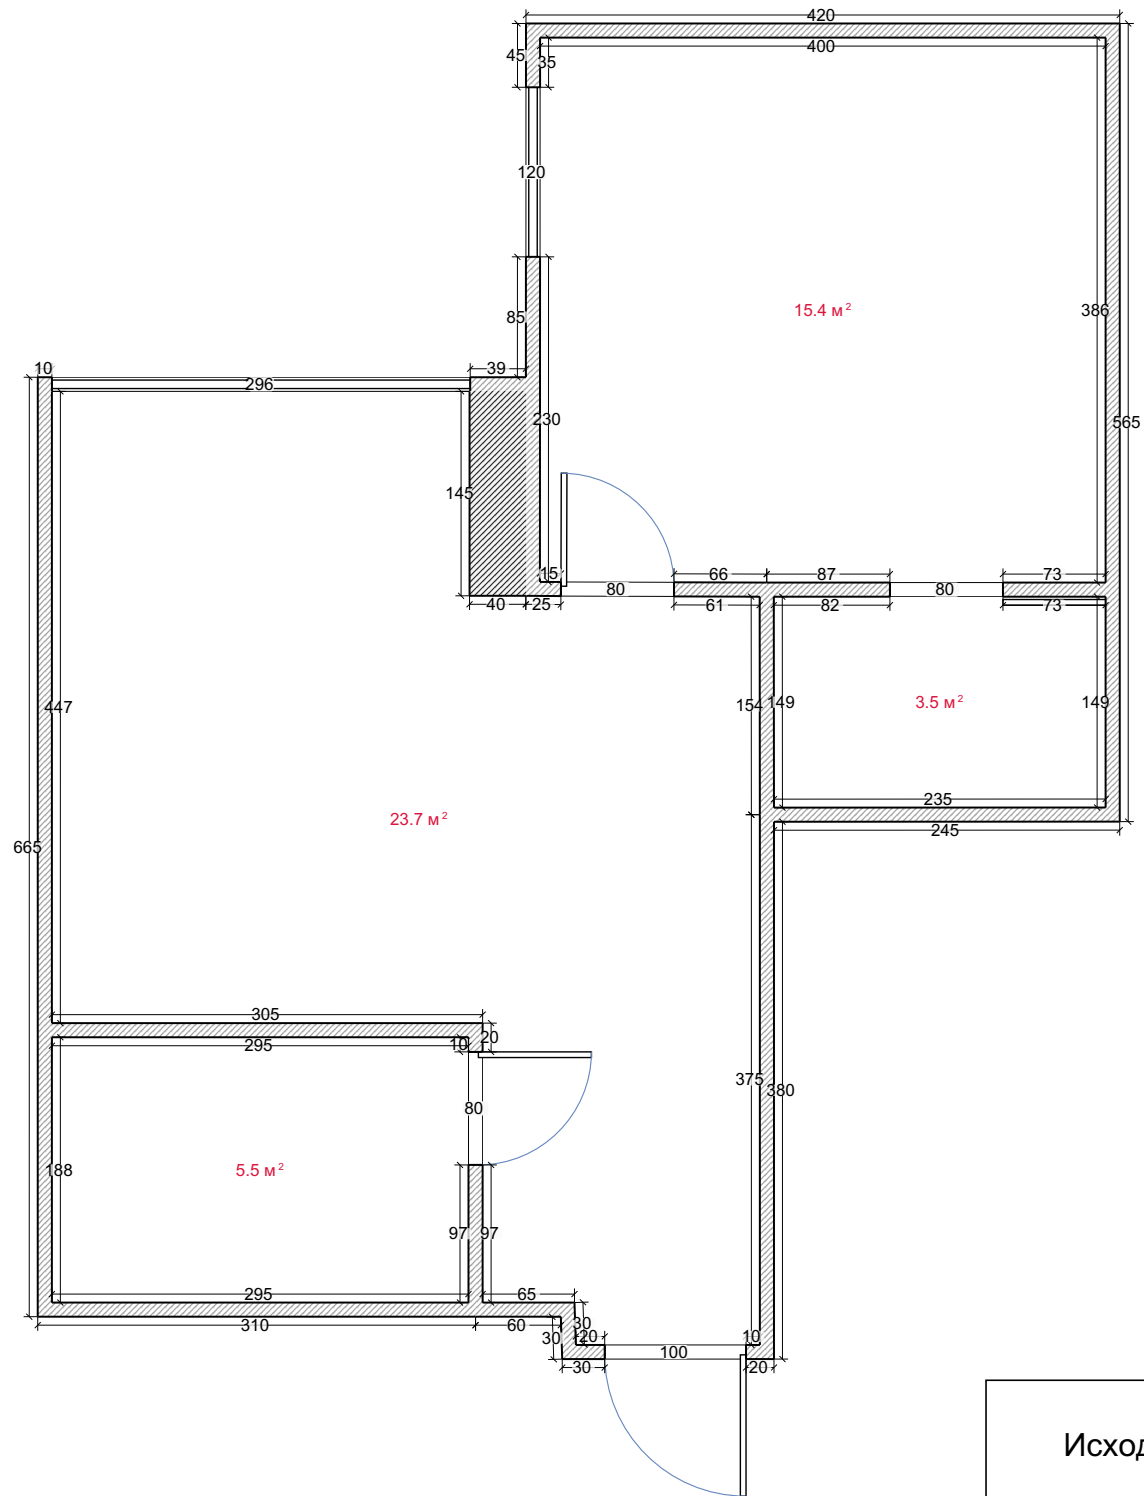


Исходный план

Стадия	Лист	Листов
РП	1	16
RemPlanner		

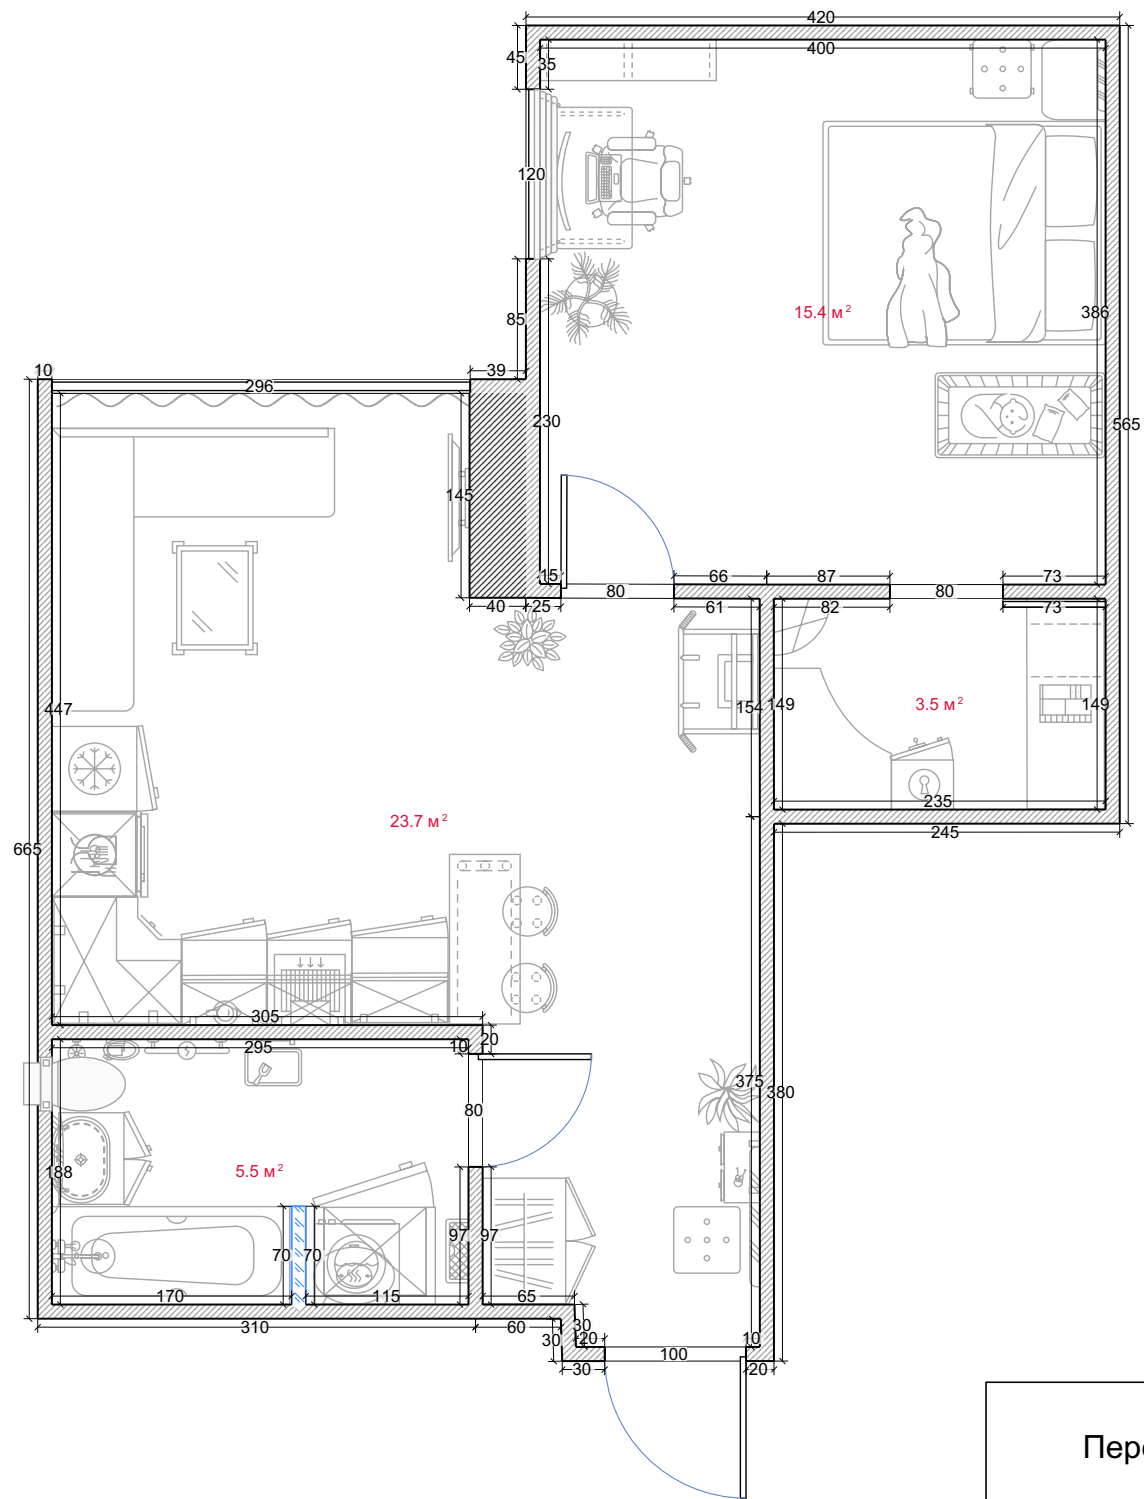


Перегородки

Стадия	Лист	Листов
РП	2	16
RemPlanner		

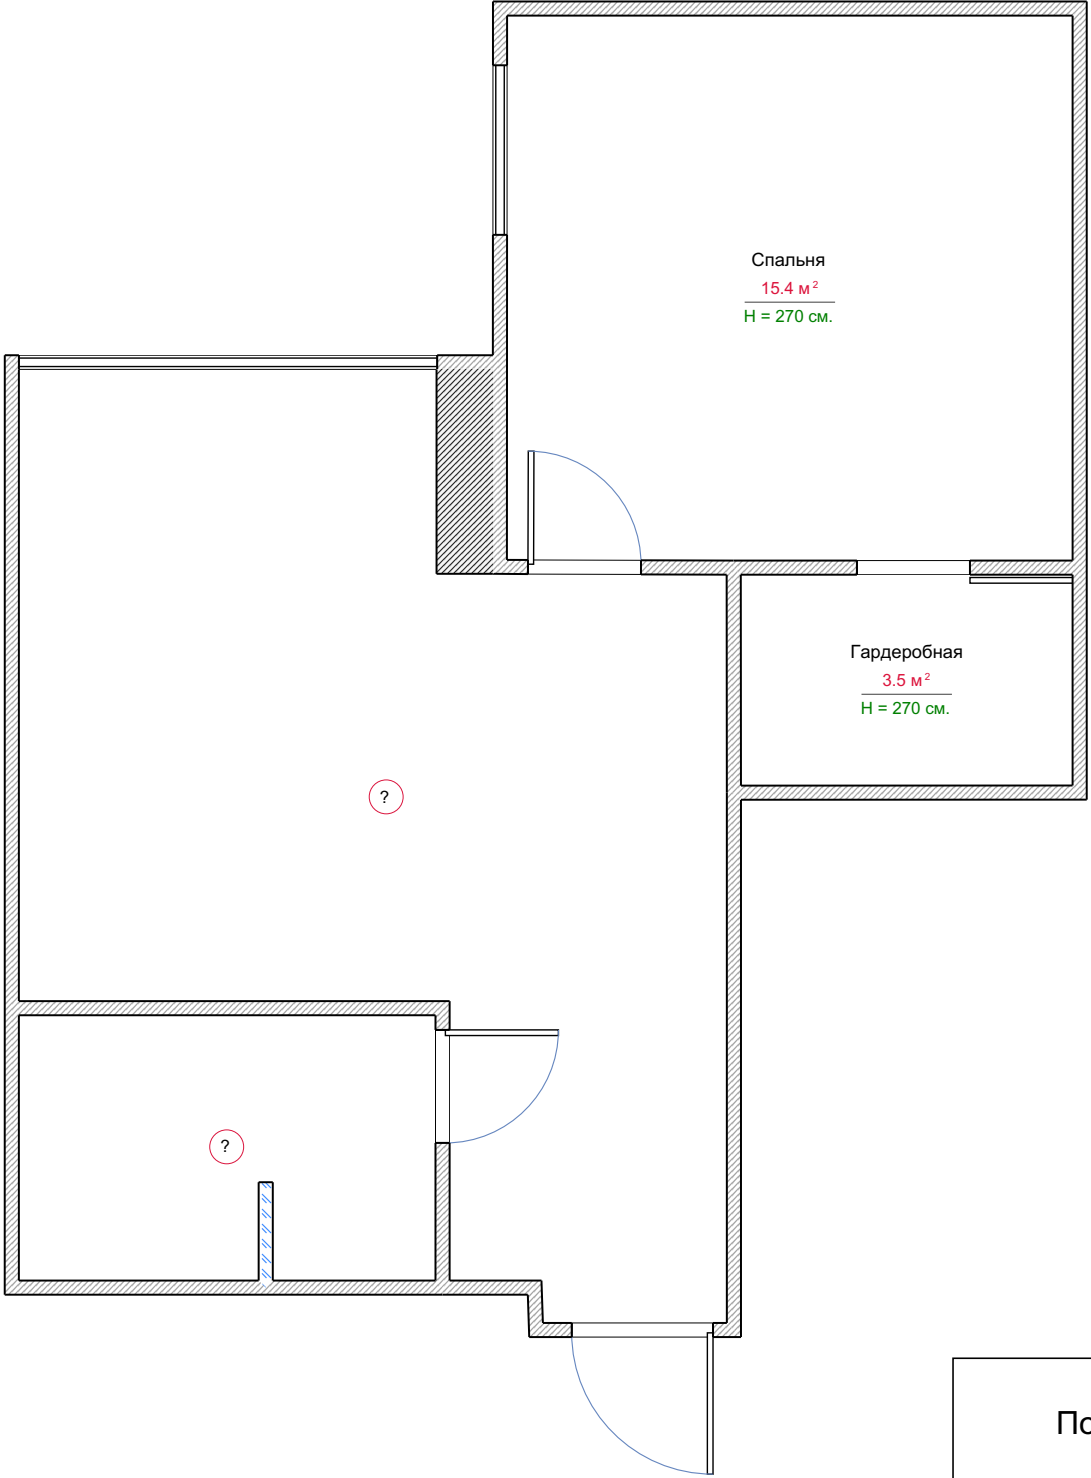


Помещения	Стадия	Лист	Листов
	РП	3	16
	RemPlanner		

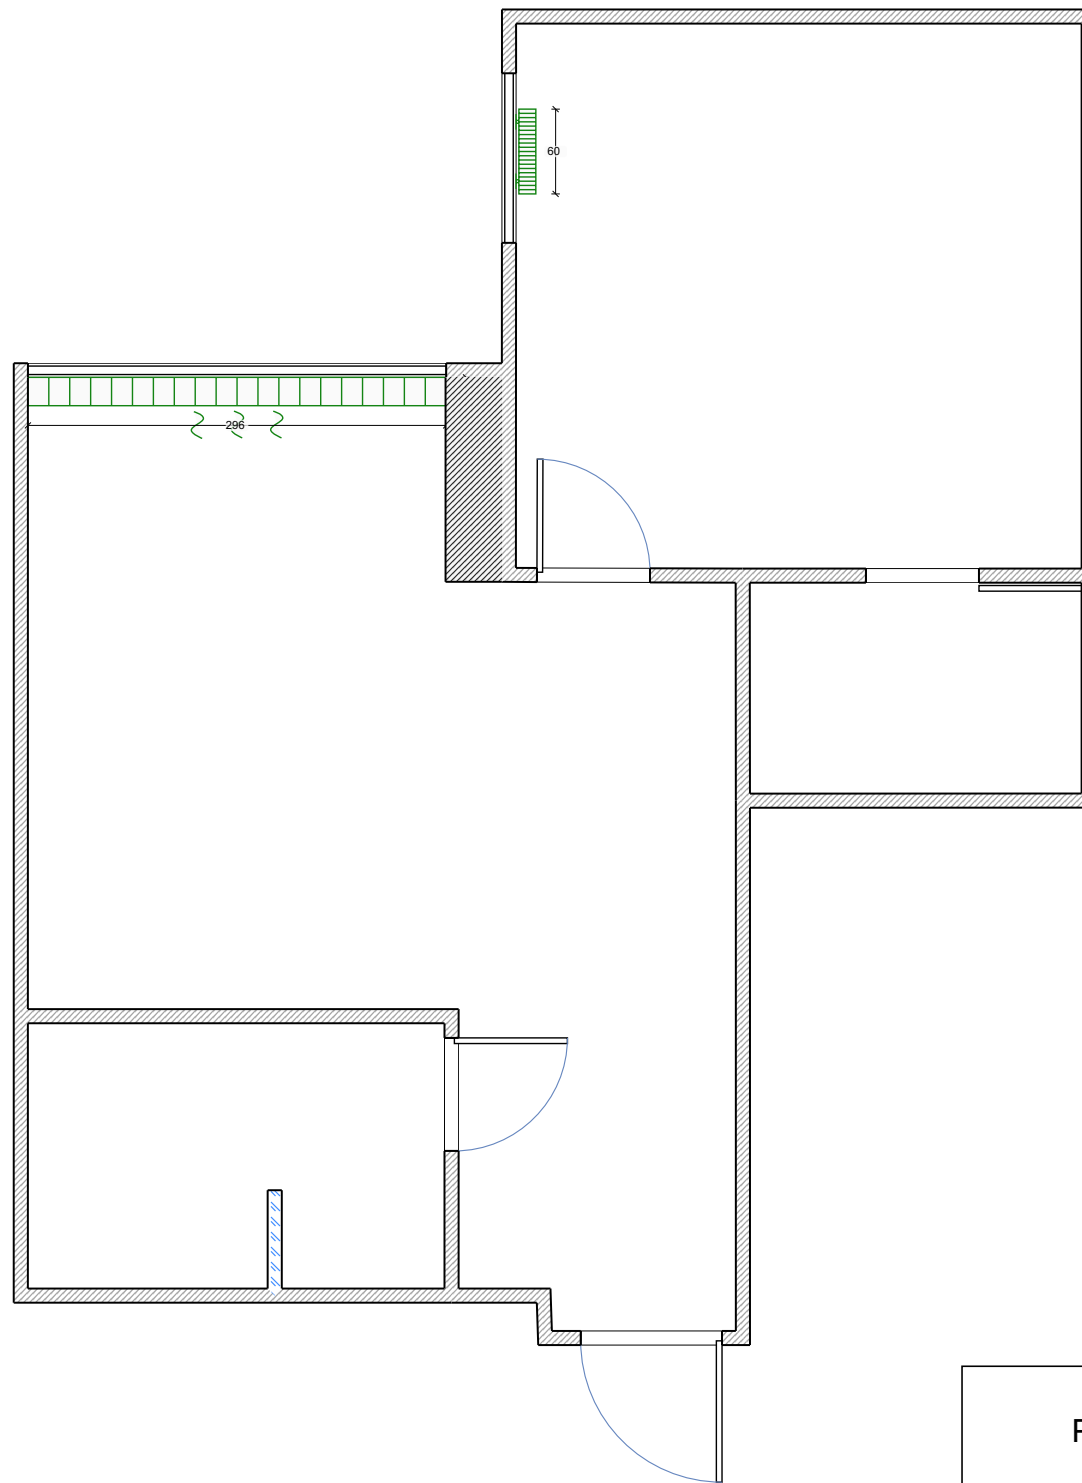


Радиаторы

Стадия	Лист	Листов
РП	4	16
RemPlanner		

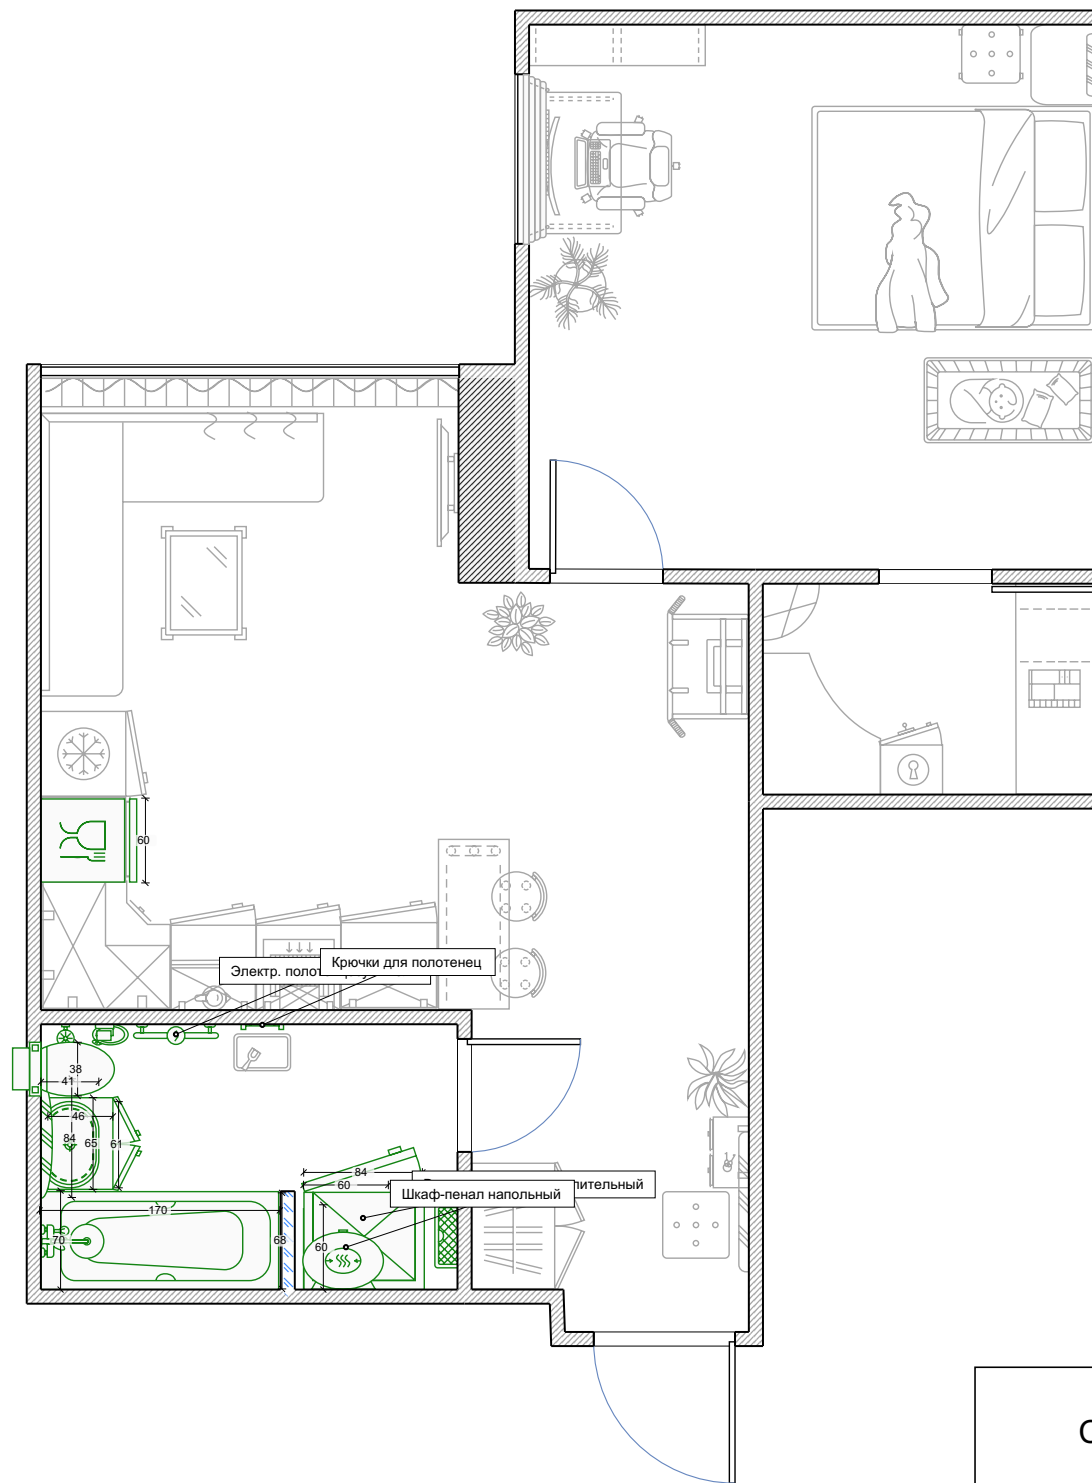


Сантехника

Стадия	Лист	Листов
РП	6	16
RemPlanner		

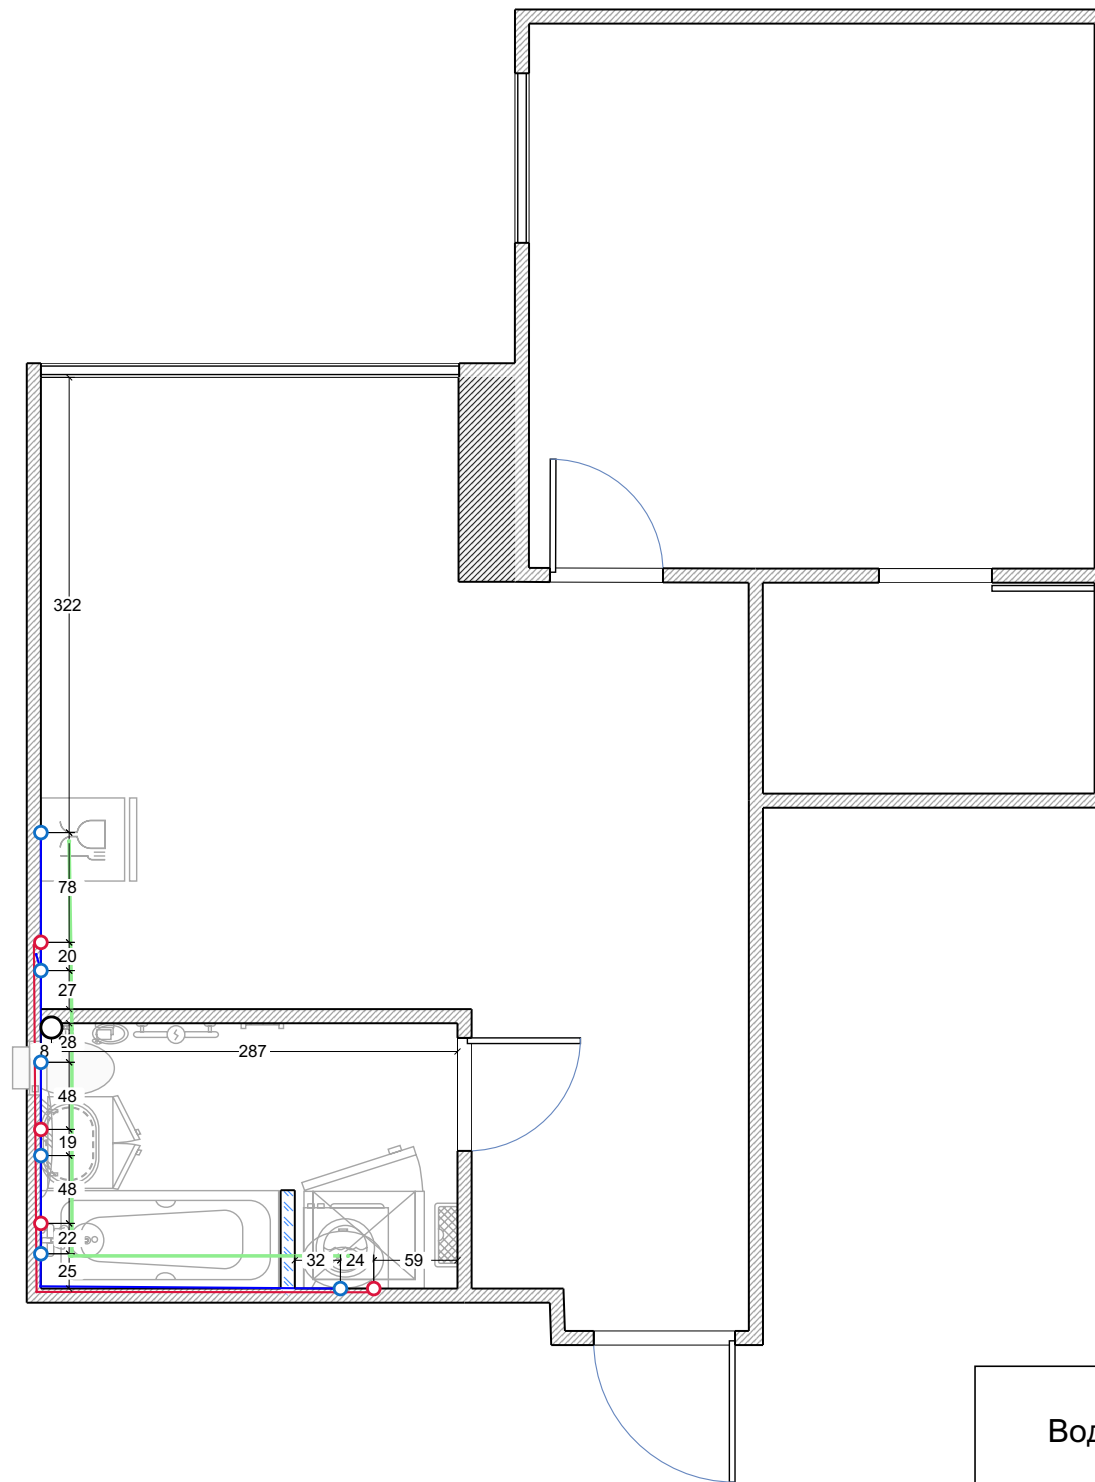


Водоснабжение


Стадия	Лист	Листов
РП	7	16
RemPlanner		

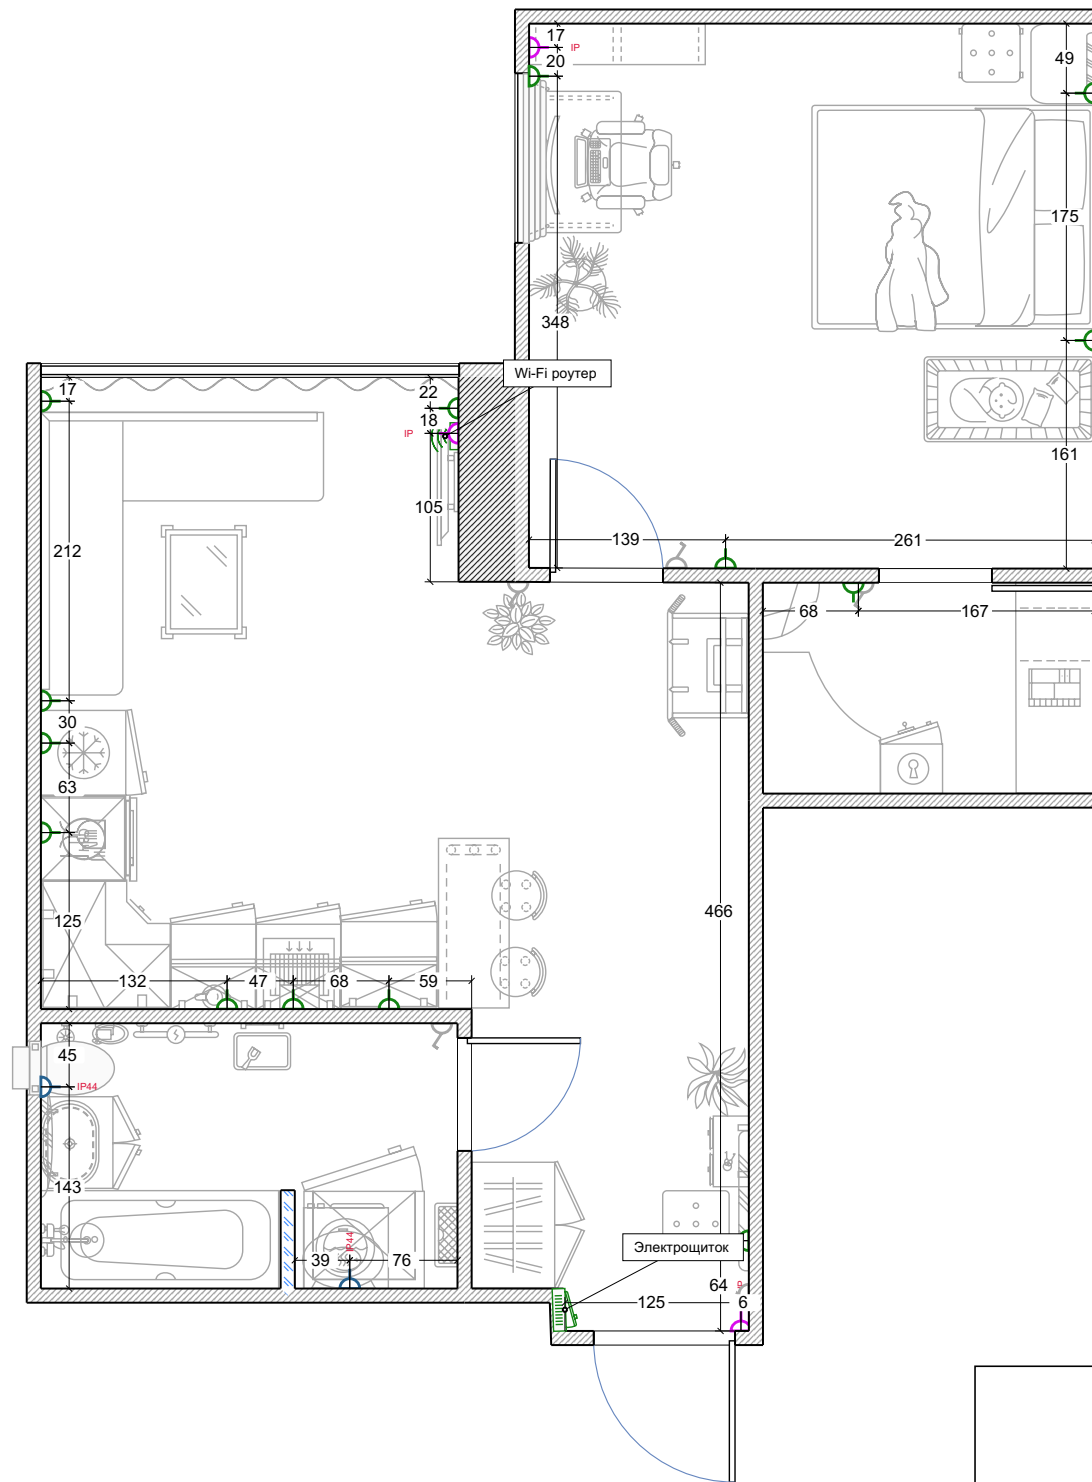


Розетки	Стадия	Лист	Листов
	РП	8	16
	RemPlanner		

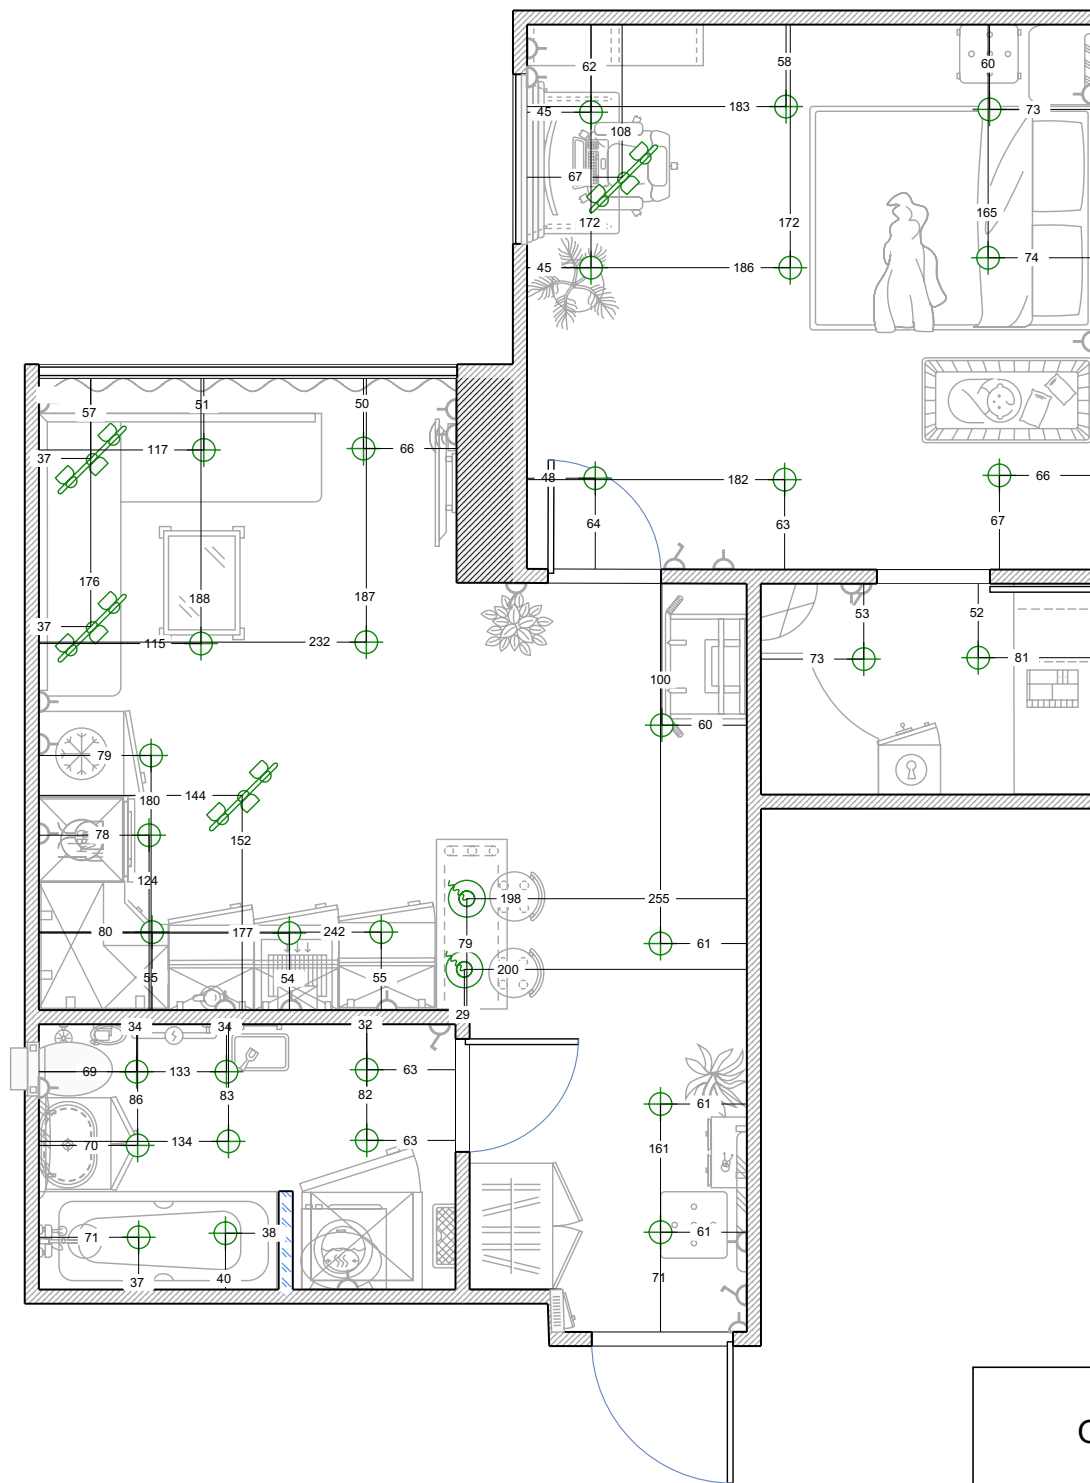

Освещение	Стадия	Лист	Листов
	РП	9	16
	RemPlanner		

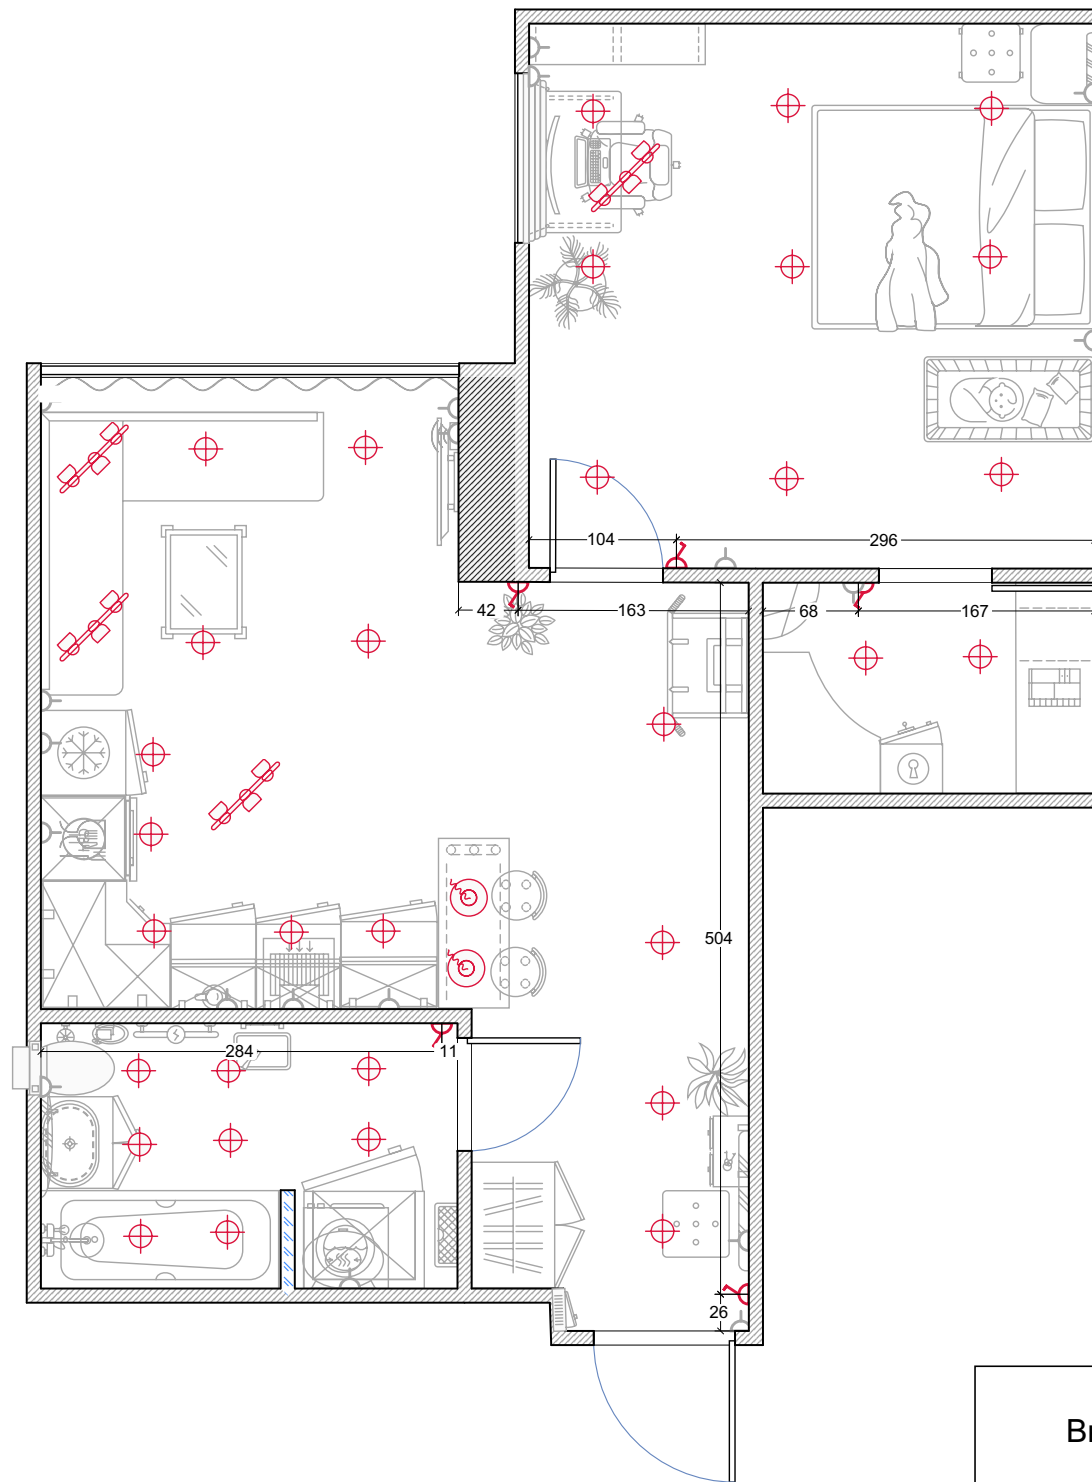


Выключатели	Стадия	Лист	Листов
	РП	10	16
	RemPlanner		

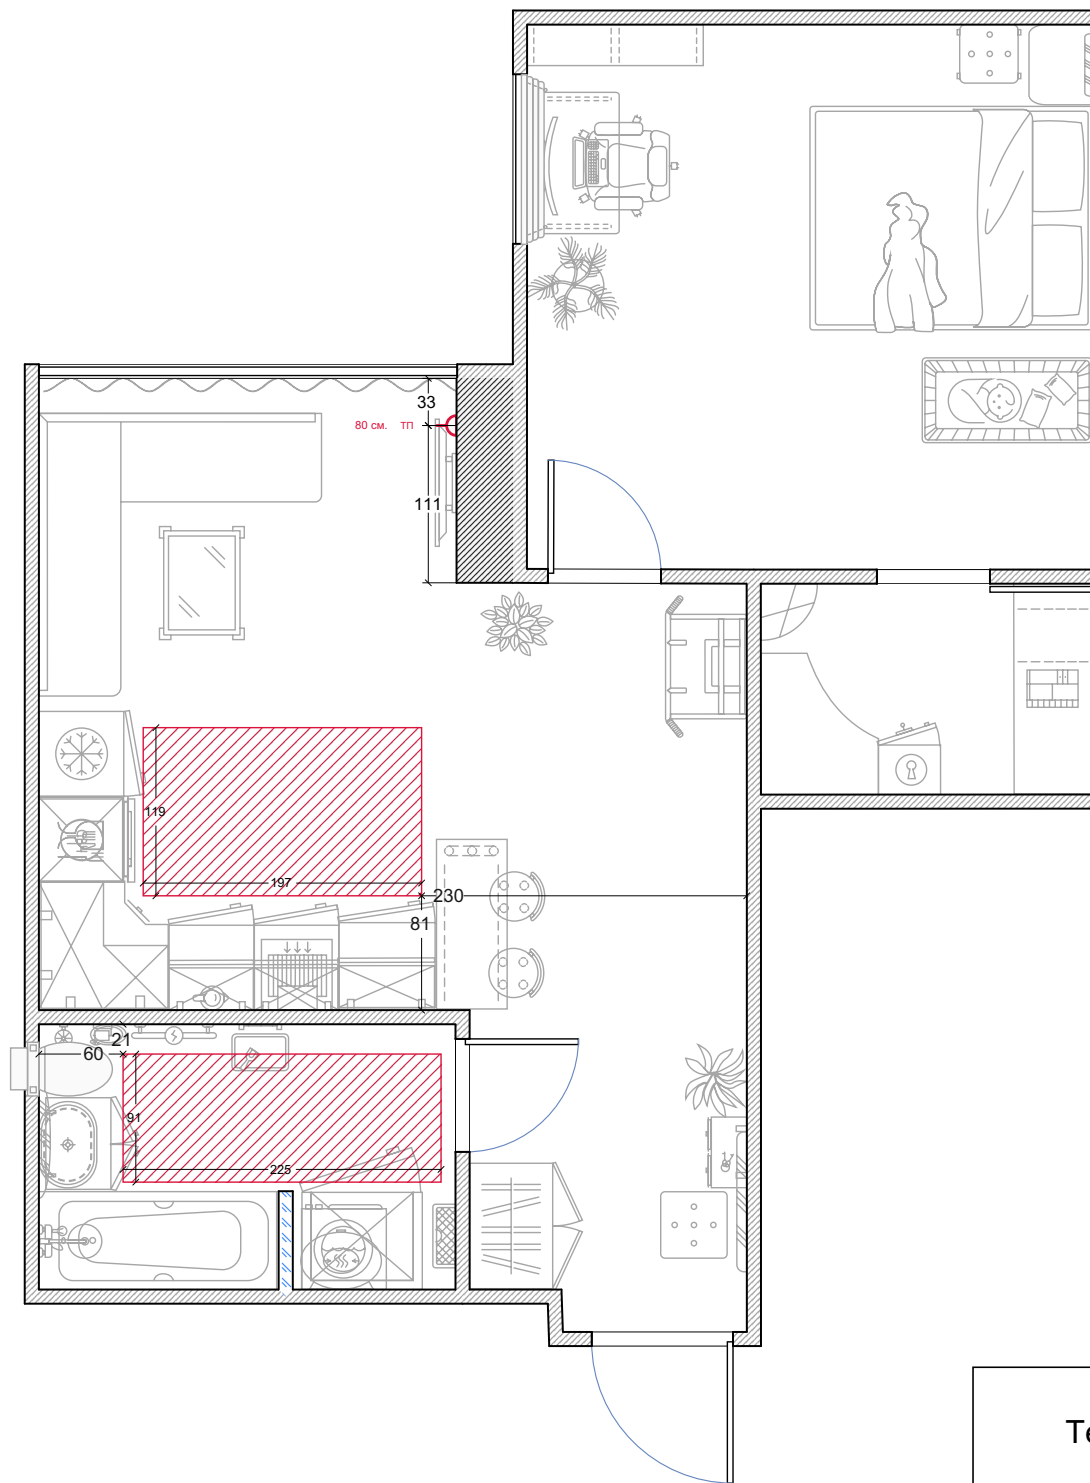


Теплые полы

Стадия	Лист	Листов
РП	11	16
RemPlanner		

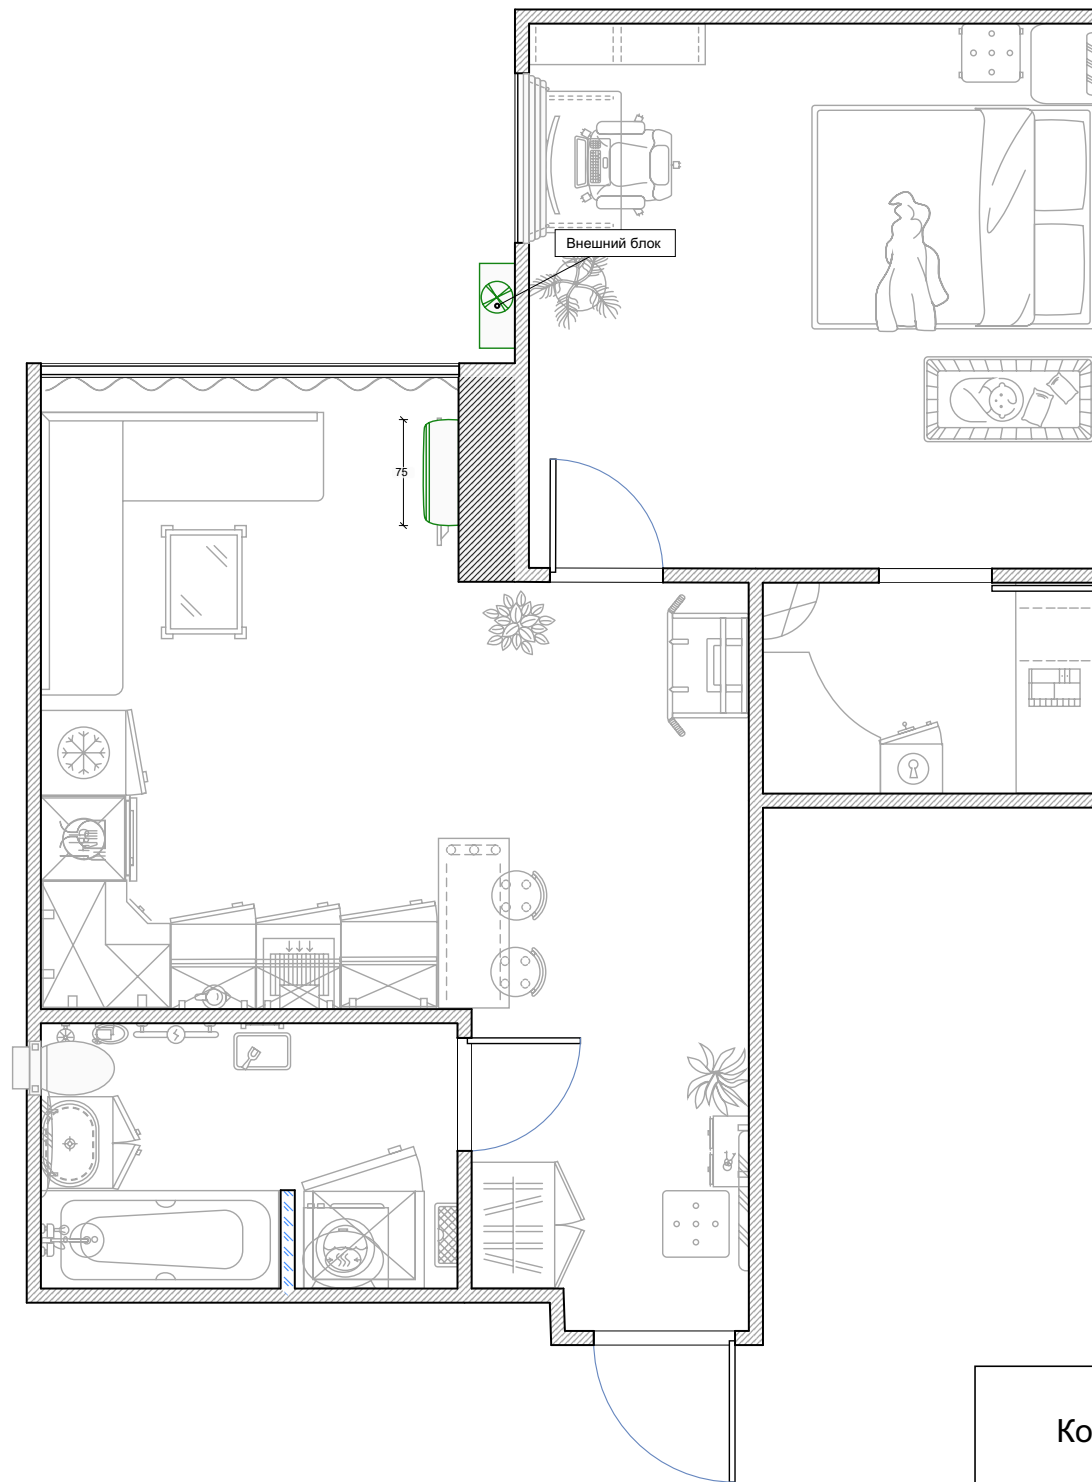


Кондиционеры

Стадия	Лист	Листов
РП	12	16
RemPlanner		

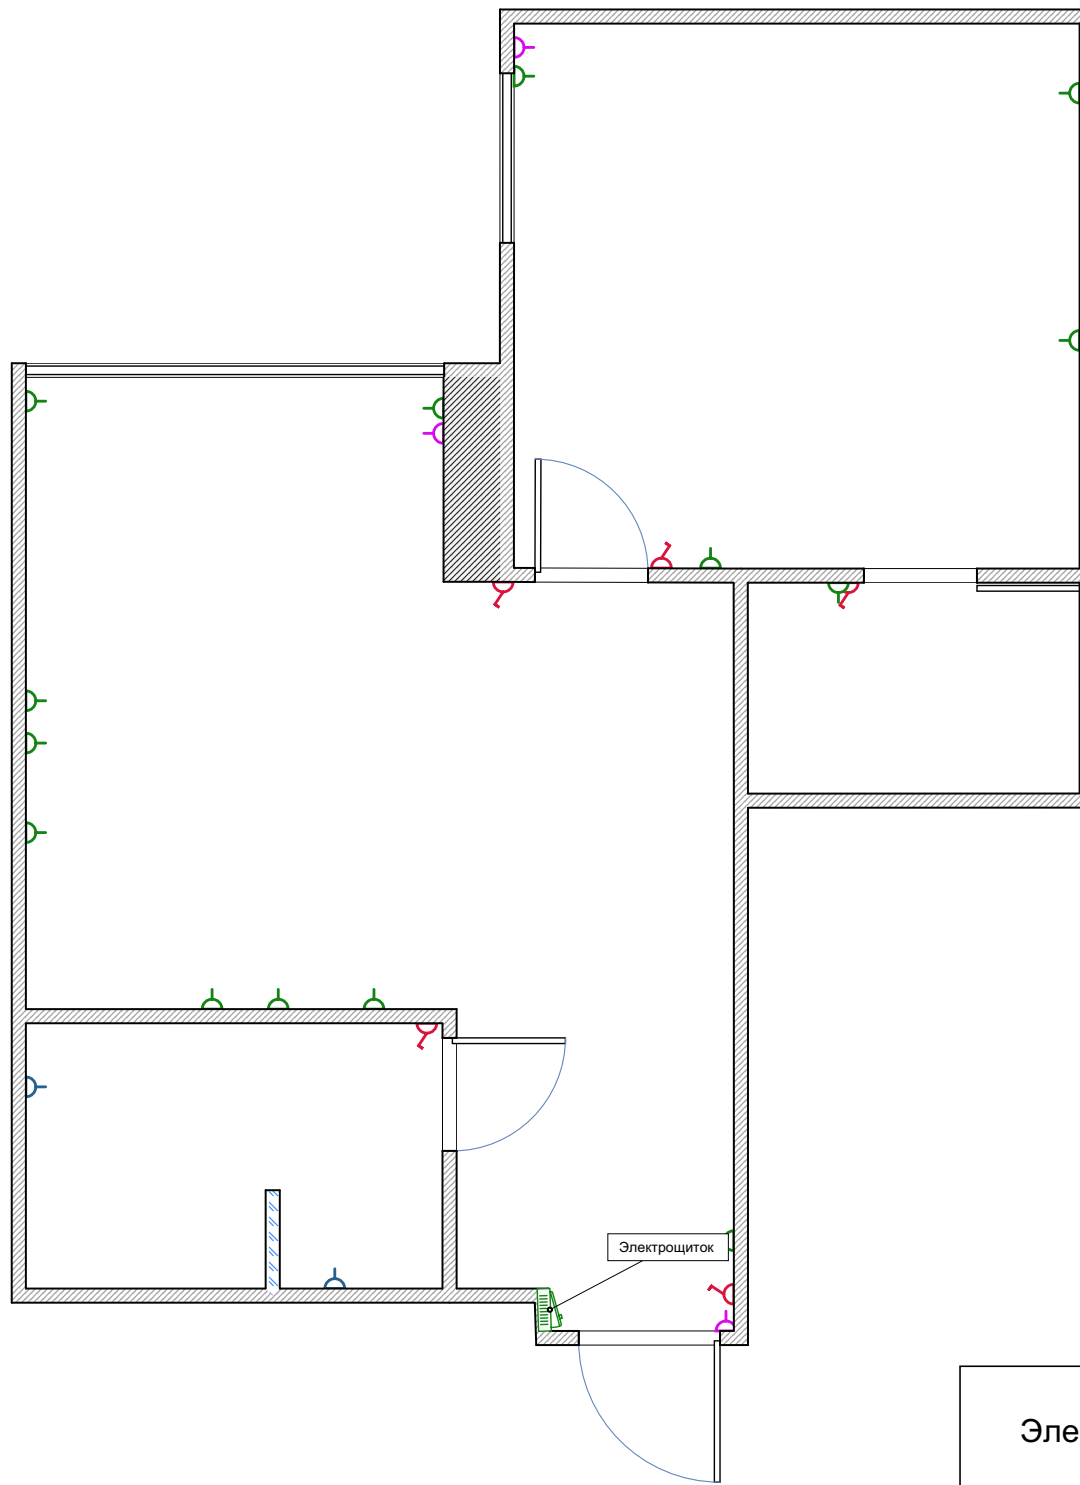


Электропроводка

Стадия	Лист	Листов
РП	13	16
RemPlanner		

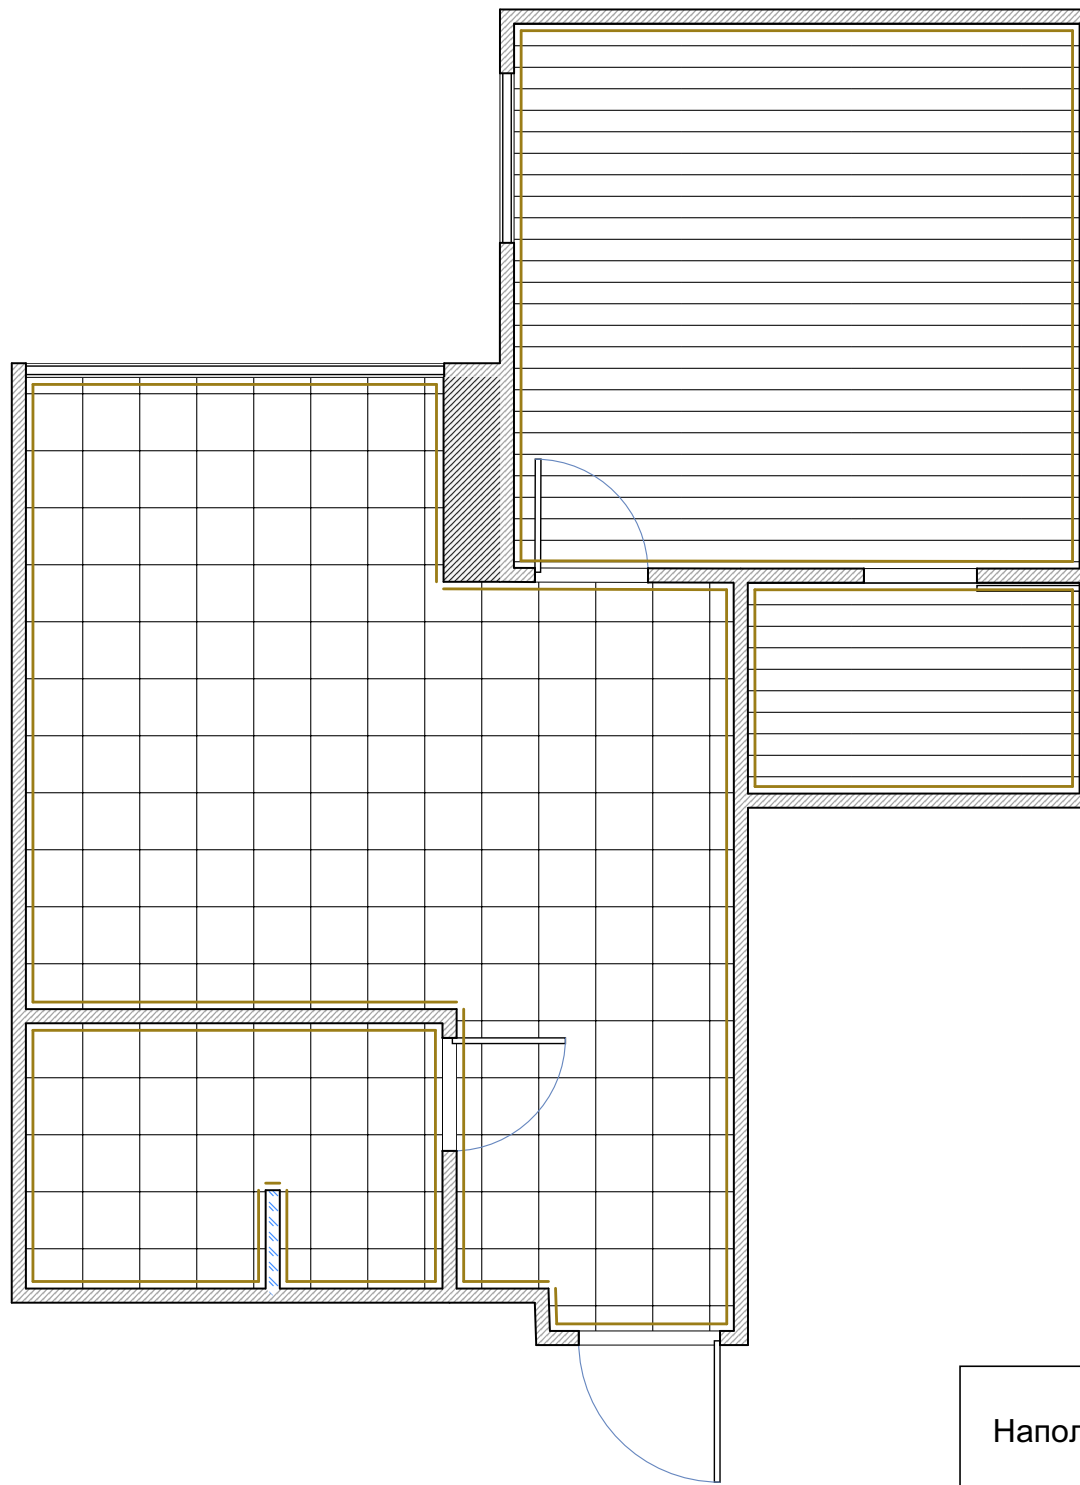


Напольные покрытия

Стадия	Лист	Листов
РП	14	16
RemPlanner		

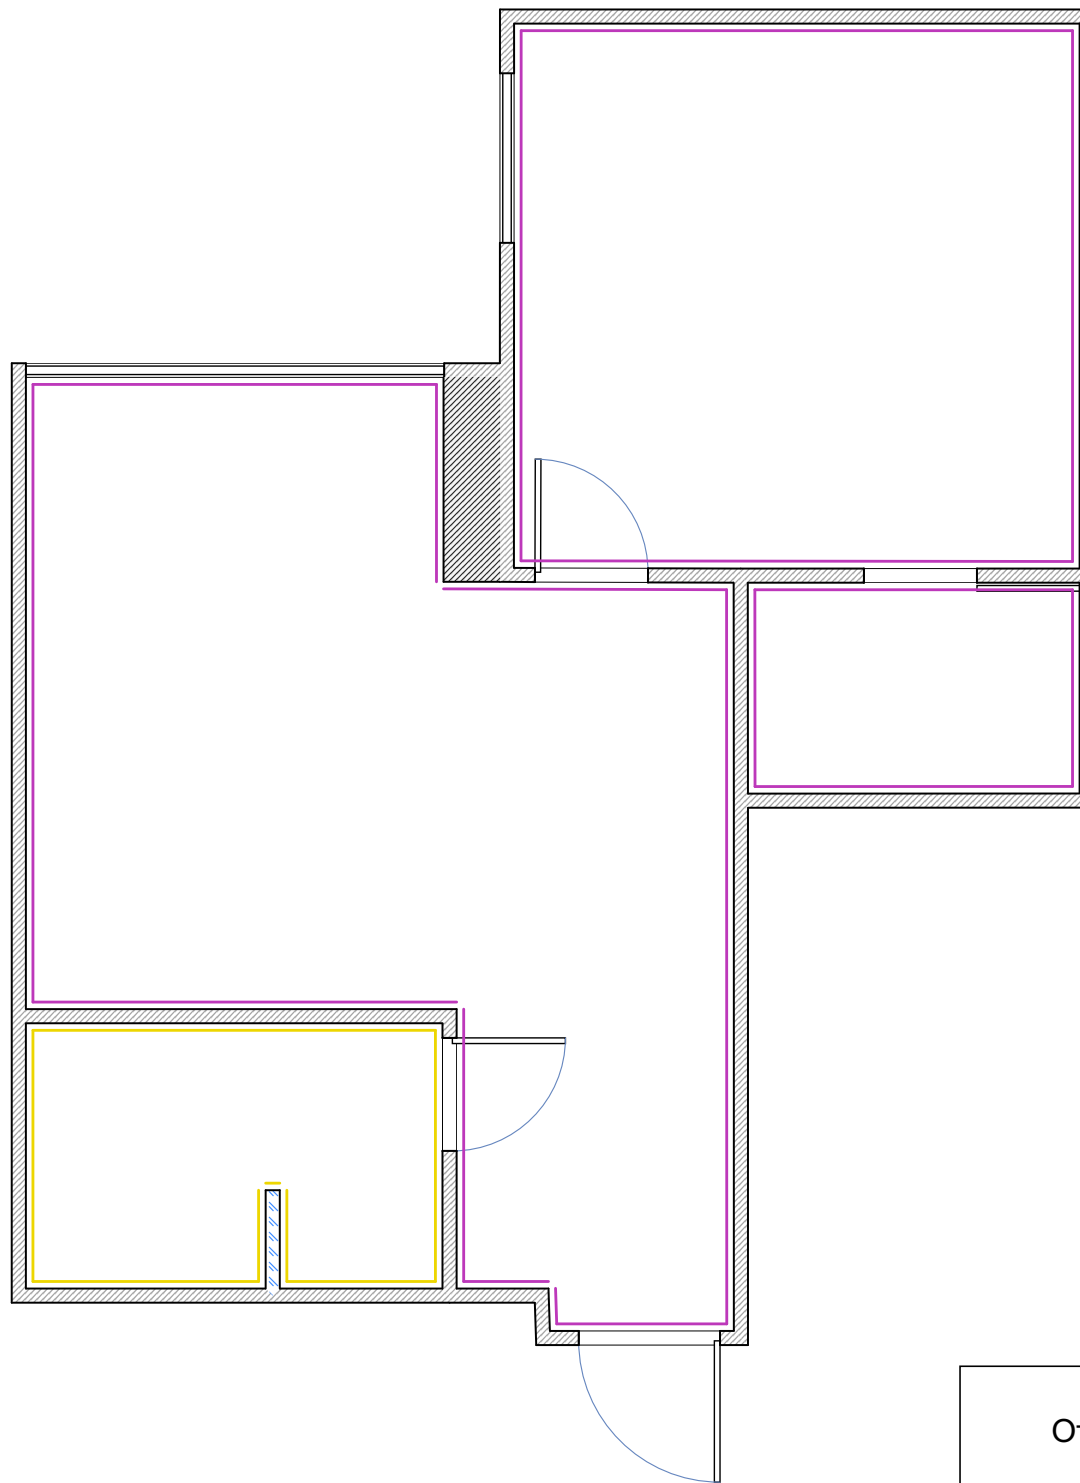

Отделка стен

Стадия	Лист	Листов
РП	15	16
RemPlanner		

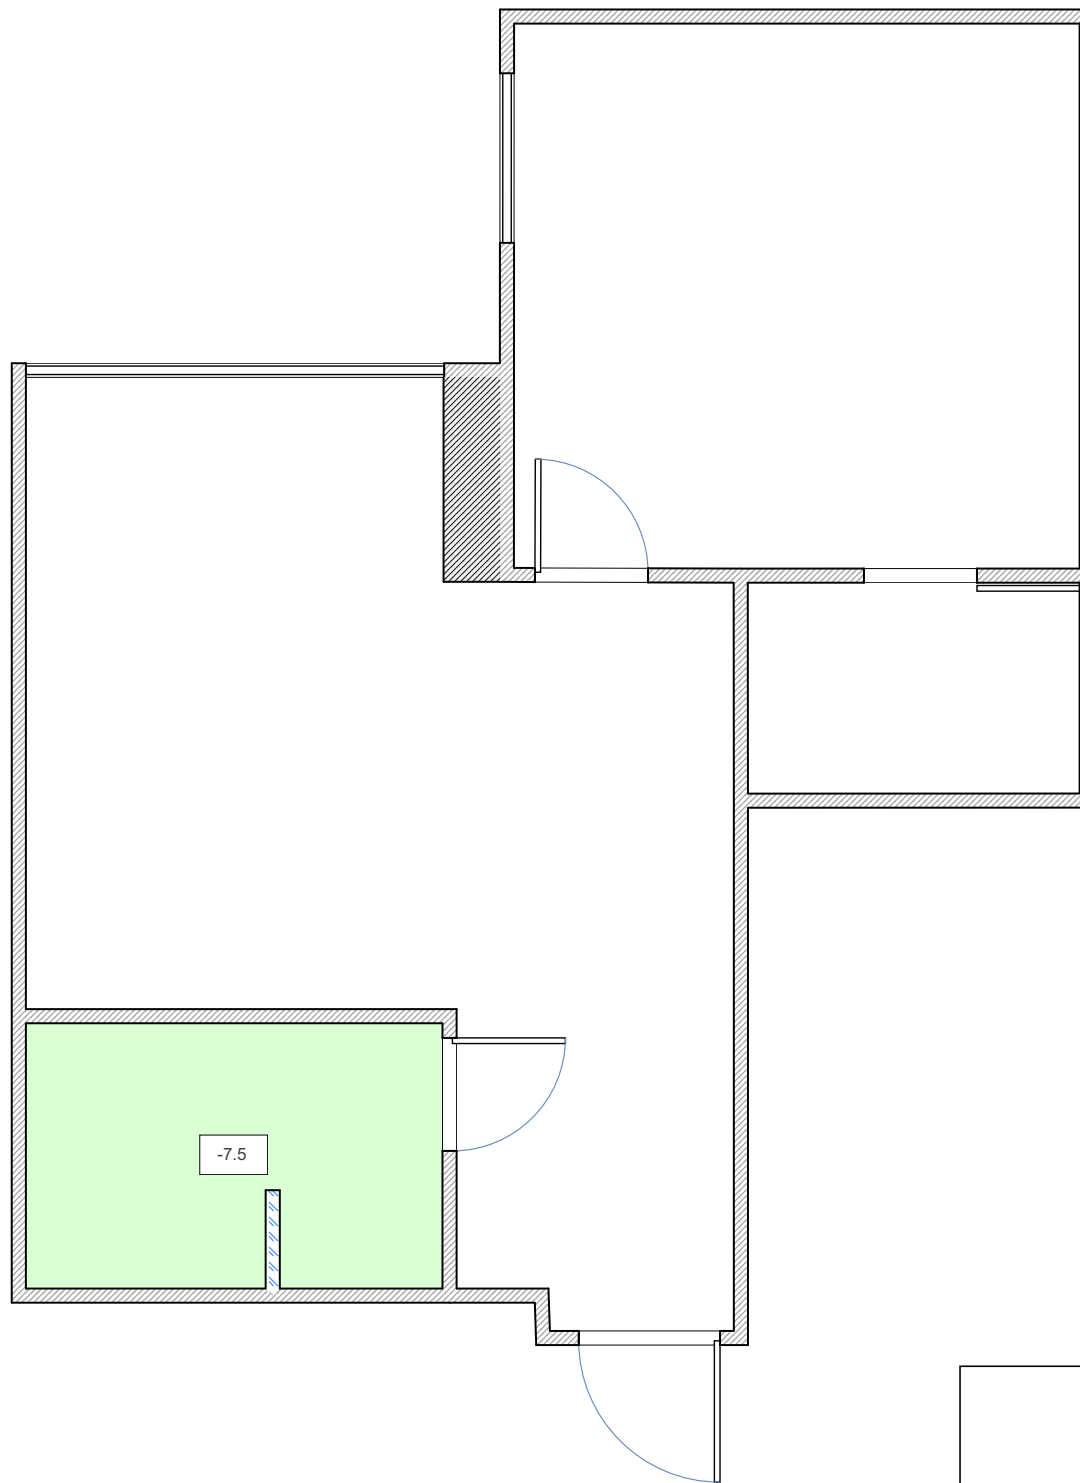

Потолки	Стадия	Лист	Листов
	РП	16	16
	RemPlanner		