



Погоджено				
Інв. № ор.	Підпис і дата	Взам . інв. №		

План розташування елементів пандусу та сходів

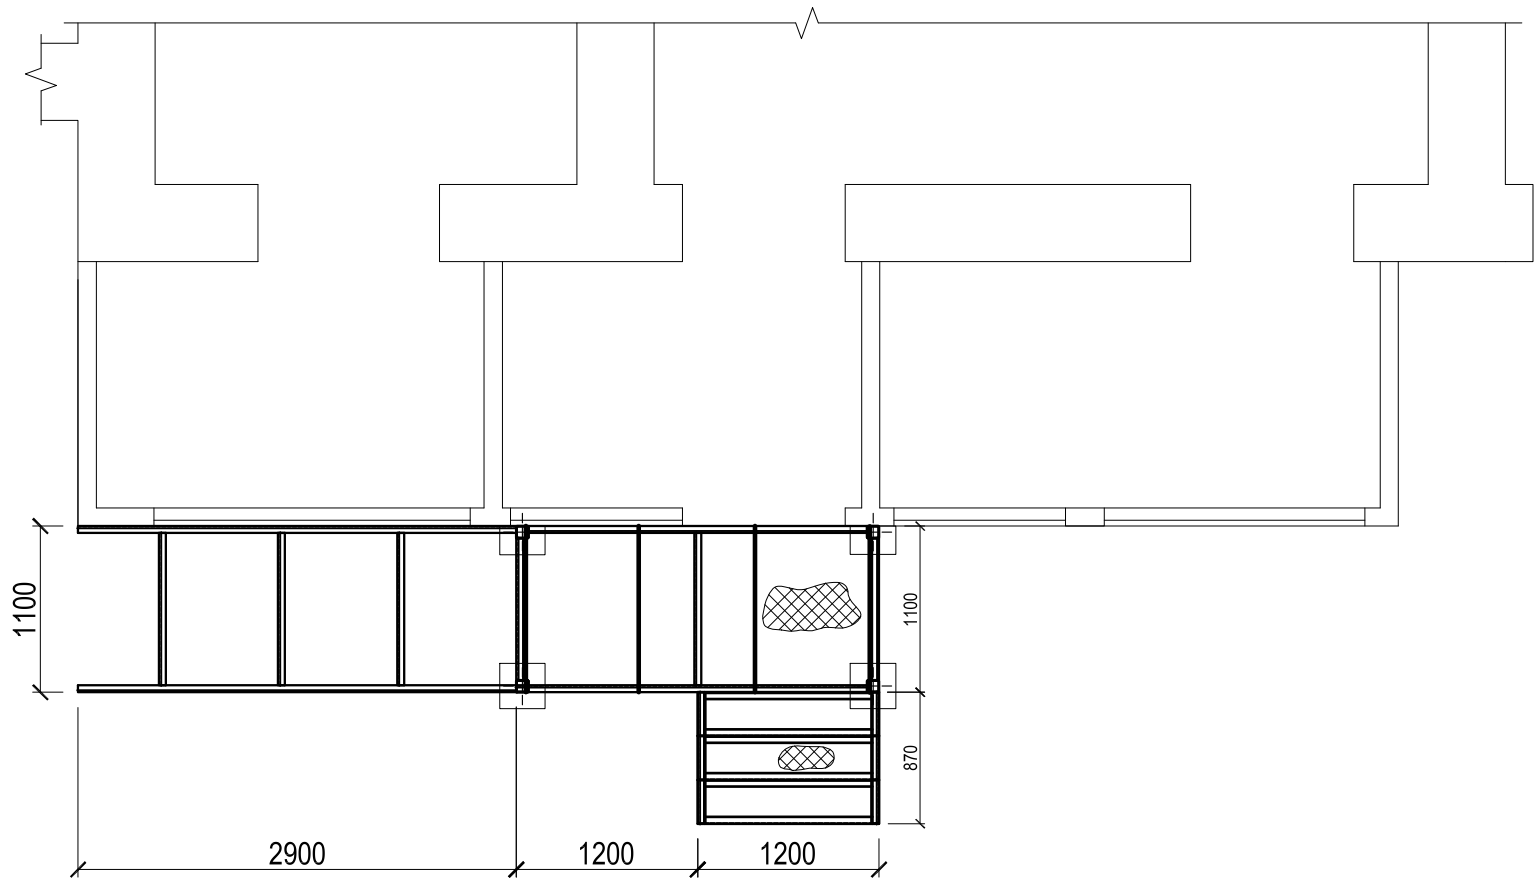

Фасад

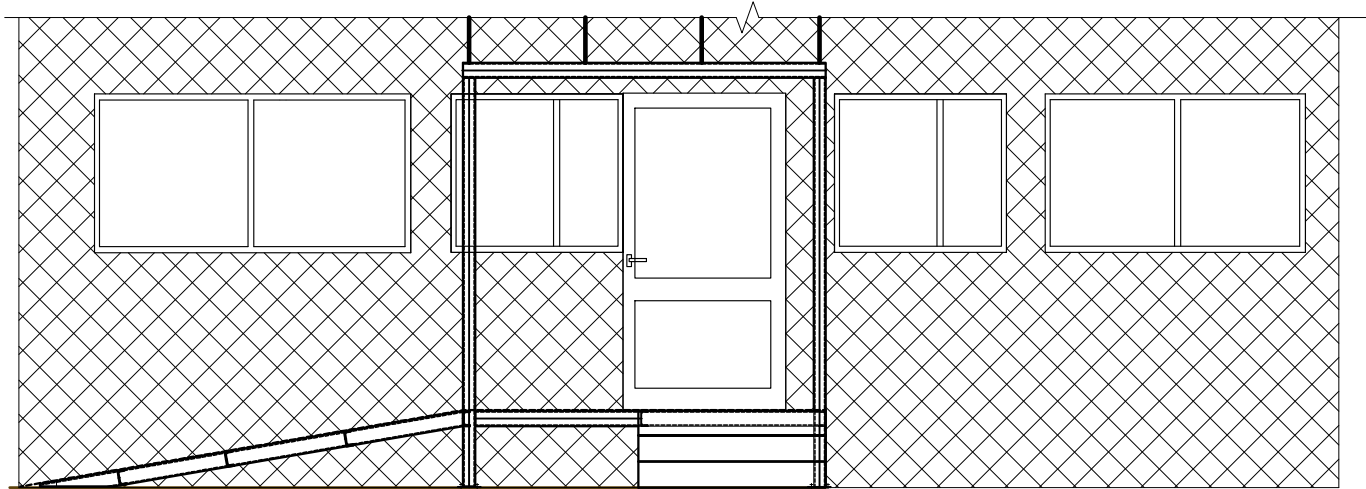

Зм.	Кільк.	Аркуш	№ Док.	Підпис	Дата			Стадія	Аркуш
									1
						План, фасад			