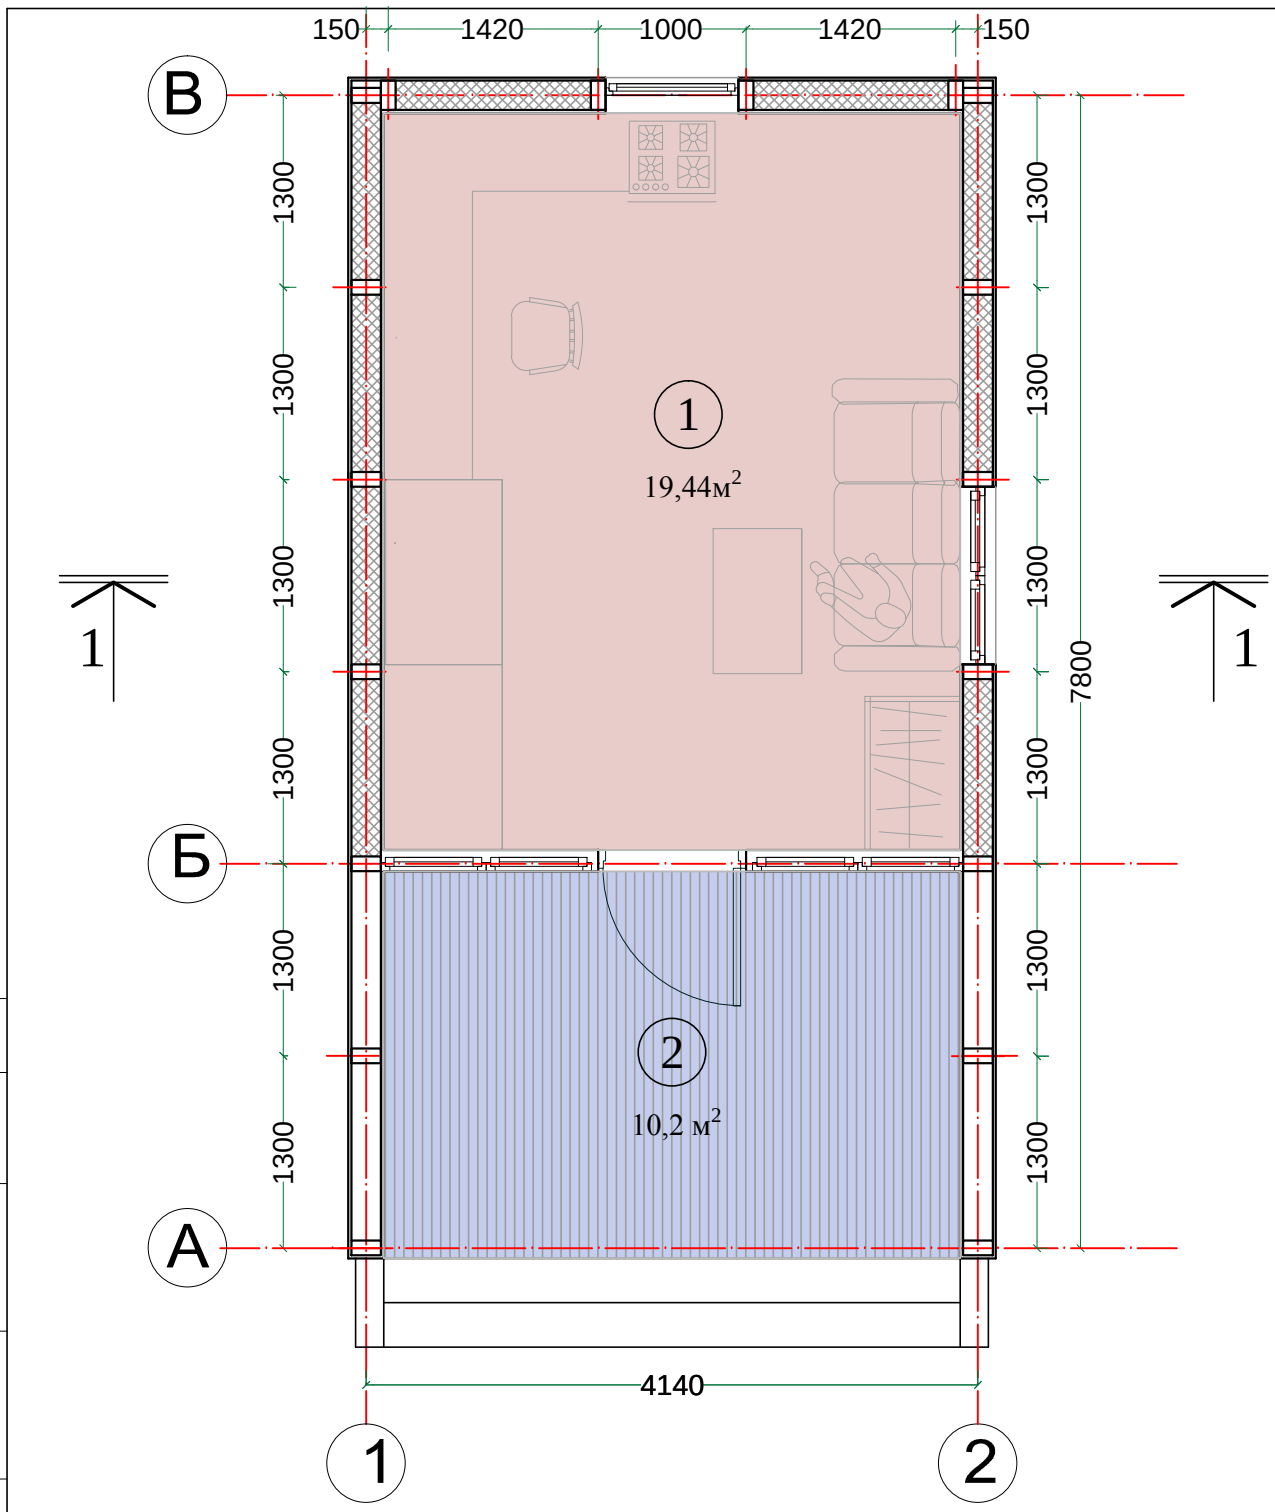

Примітки: Площа загальна 29,64м ²

						АР		
Змін.	Кільк.	Арк.	Док.	Підпис.	Дата			
ГАП		Куц			2021	Будинок	Стадія	Аркуш	Аркушів
Виконав		Ревіна			2021		РП		
Перевірив		Куц			2021	План 1 поверху на відм. 0,000 М 1 : 50	ТОВ "Транспроект"		
Н.контроль									

А4