


План-схема кінцевих точок електромережі.

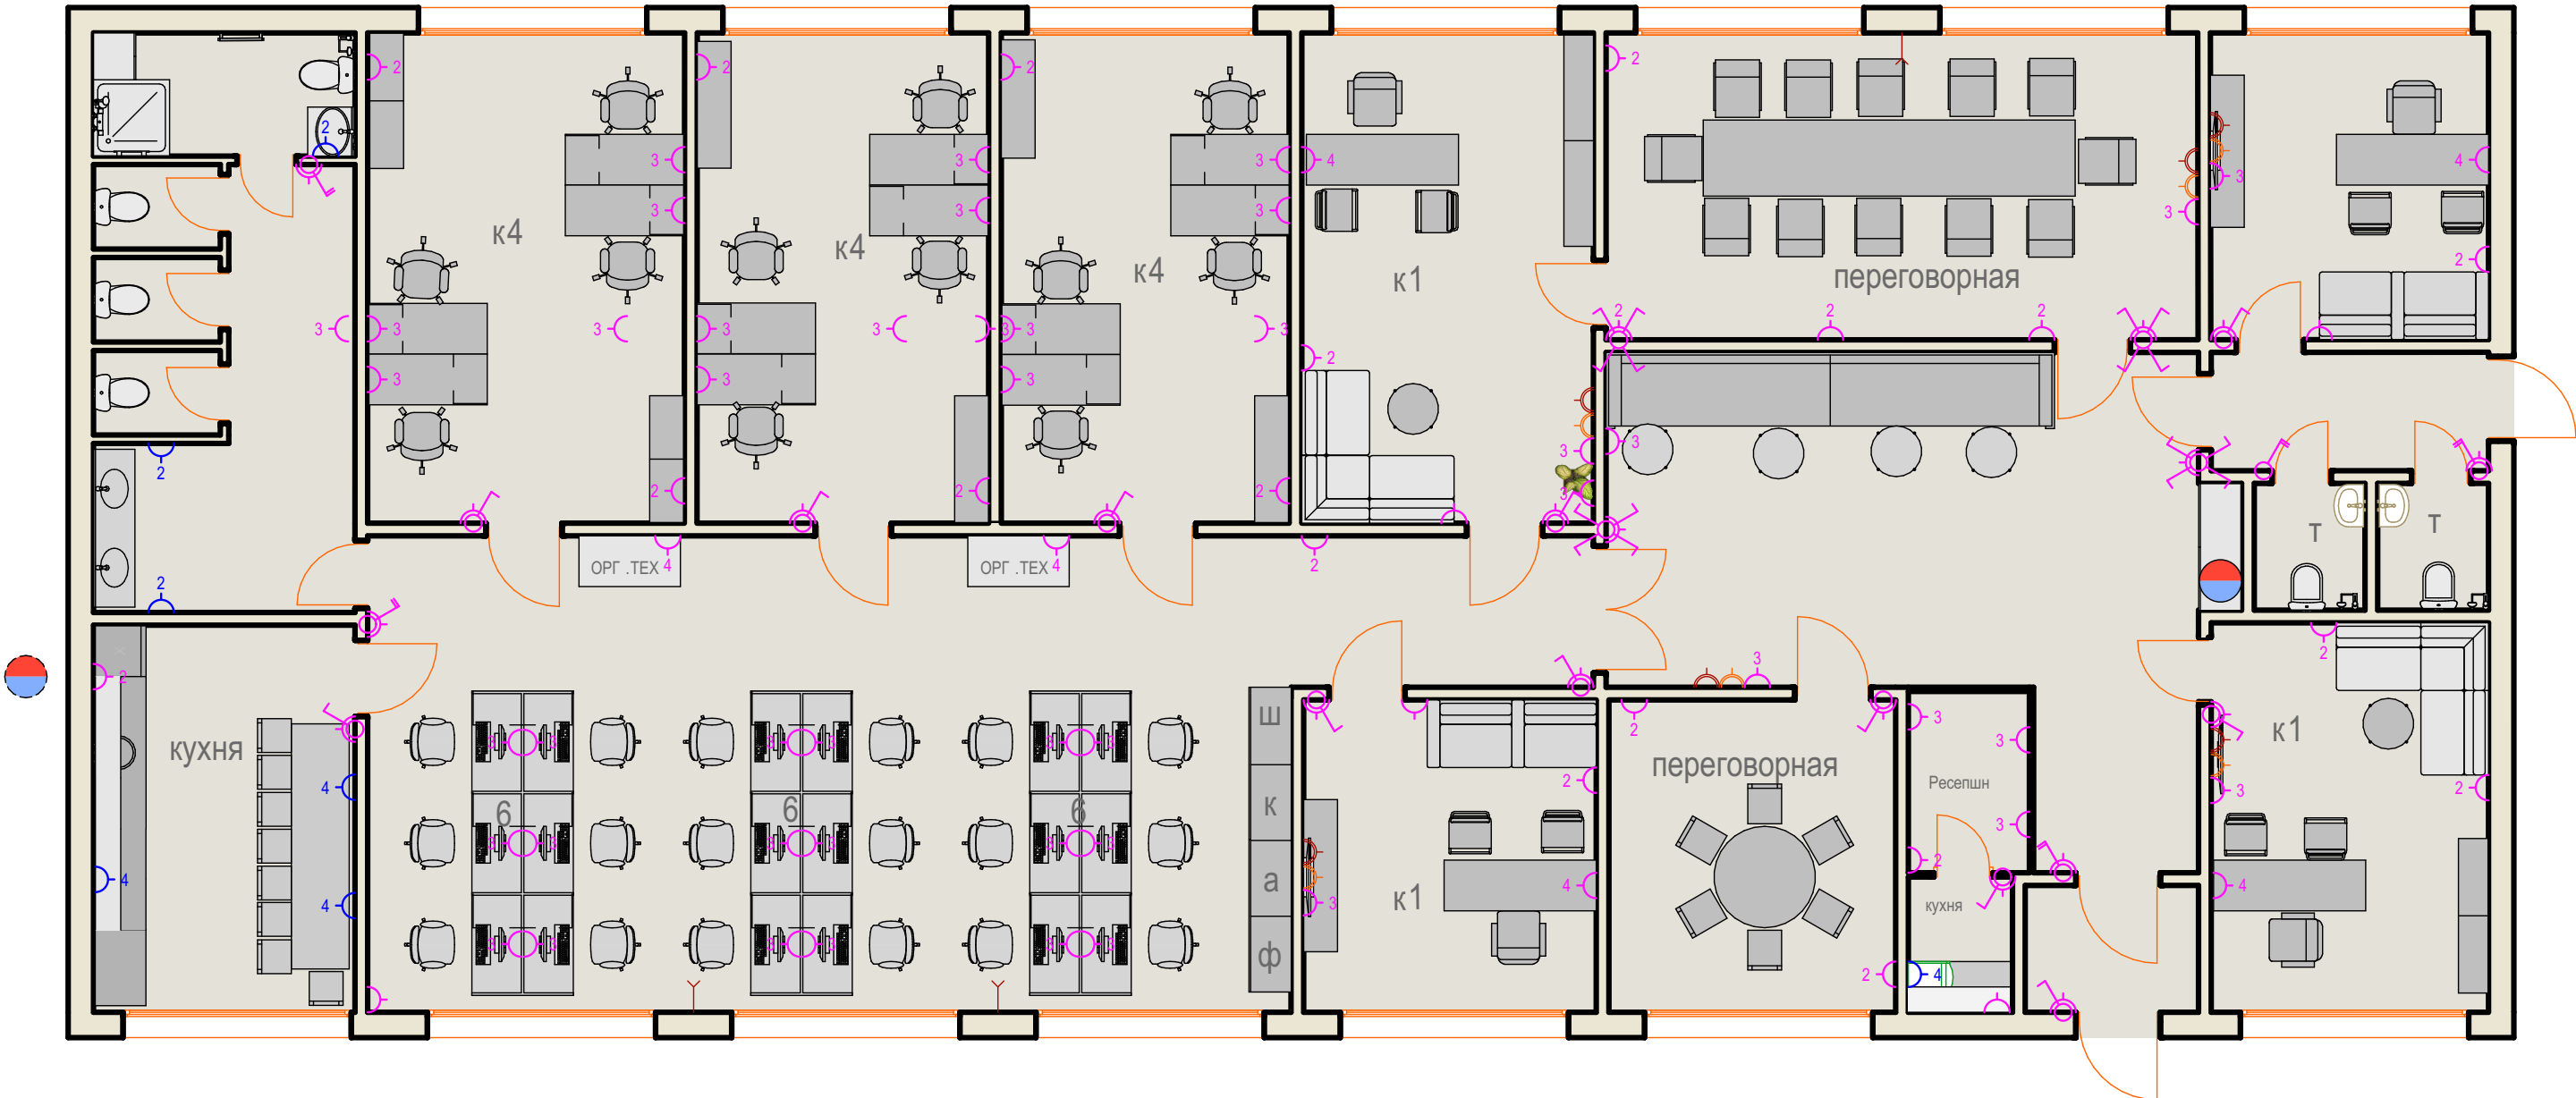

УМОВНІ ПОЗНАЧЕННЯ:

- | | | | |
|---|---|---|----------------------|
|  | Розетка одинарна із заземл. |  | Вимикач однополюсний |
| 2  | Розетка подвійна(3,-4-) із заземл. |  | Вимикач 2-полюсний |
| 2  | Розетка подвійна(3,-4-) із заземл. вологозахищена |  | Вимикач прохідний |
|  | Розетка мережева LAN |  | Бойлер електричний |
|  | Розетка TV | | |
|  | Виведення електричне 220 В | | |

1. Висотні відмітки розеток 300 мм від рівня чистової підлоги по центру блоку, за винятком окремо вказаних.
2. Висотні відмітки вимикачів 900 мм від рівня чистової підлоги по центру блоку, за винятком окремо вказаних.
3. За відмітку чистової підлоги прийнята відмітка фінішного покриття.

[illegible]